





UREDITVENA SITUACIJA, M 1:500

PROGRAMSKI SKLOPI
 prostori za igro
 komunikacijski
 strokovni deli
 gospodarski prostor
 igra

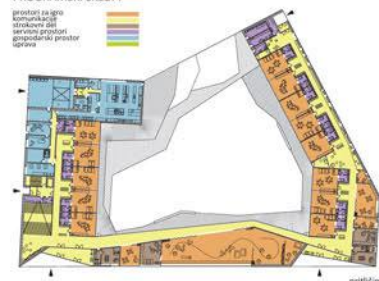

prilike

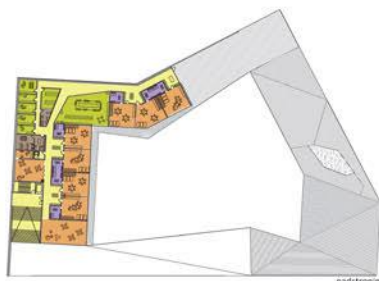


nadstropje


POTI UPORABNIKOV
 poti uporabnikov
 poti staršev v otroški
 poti otrok v nadstropje



prilike

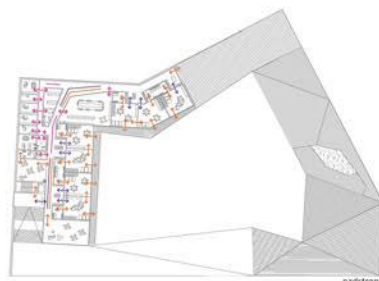


nadstropje

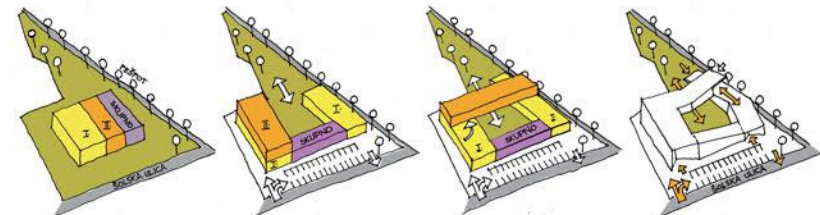




TLORIS PRITLIČJA, M 1:200


A.	IGRALNI PROSTORI	
A1.1	igranica 1, starostno obdobje	49
A1.2	igranica 1, starostno obdobje	49
A1.3	igranica 1, starostno obdobje	49
A1.4	igranica 1, starostno obdobje	49
A1.5	igranica 1, starostno obdobje	49
A1.6	igranica 1, starostno obdobje	49
A1.7	igranica 1, starostno obdobje	49
A1.8	igranica 1, starostno obdobje	49
A1.9	igranica 1, starostno obdobje	49
A1.10	igranica 1, starostno obdobje	49
A1.11	igranica 1, starostno obdobje	49
A1.12	igranica 1, starostno obdobje	49
A3	igranica 1, razvojni oddelci	49
A4	športna igranica	90
A5	širamba za ravnate	30
A6	večnamenski skupni prostor	260
A7.1-2	športni prostor za dejavnost otrok	60
A7.3	športni prostor za dejavnost otrok	31
B.	OSTALI PROSTORI	
B1	širamba igrač	40
B2.1-2	gardenobe 1, starostno obdobje	16
B2.3	gardenobe 1, starostno obdobje	8
B2.4-5	gardenobe 1, starostno obdobje	16
B2.6-7	gardenobe 1, starostno obdobje	16
B2.8	gardenobe 1, starostno obdobje	8
B2.9-10	gardenobe 1, starostno obdobje	16
B2.11-12	gardenobe 1, starostno obdobje	16
B4	gardenobe razvojni oddelci	8
B5.1	sanitarje 1, starostno obdobje	11
B5.2	sanitarje 1, starostno obdobje	11
B5.3	sanitarje 1, starostno obdobje	11
B5.4	sanitarje 1, starostno obdobje	11
B5.5	sanitarje 1, starostno obdobje	11
B5.6	sanitarje 1, starostno obdobje	11
B5.7	sanitarje 1, starostno obdobje	11
B5.8	sanitarje 1, starostno obdobje	11
B5.9	sanitarje 1, starostno obdobje	11
B5.10	sanitarje 1, starostno obdobje	11
B5.11	sanitarje 1, starostno obdobje	11
B5.12	sanitarje 1, starostno obdobje	11
B7	sanitarje razvojni oddelci	12
B8	sanitarje za otroke na igrišču	16
B9.1	individualno delo	10
B10	individualno delo, razvojni oddelci	20
B11.1	pedagoška soba	36
B11.2	pedagoška soba	36
B11.3	pedagoška soba	36
B12.1-2	kabineti za vzgojna sredstva	31
B12.3	kabineti za vzgojna sredstva	17
B13	širamba za vrtna igrača 1	8
B14	širamba za vrtna igrača 2	8
C.	UPRAVNI IN GOSPODARSKI PROSTORI	
C1	organizacija prehrana	9
C.5	sanitarje + garderoba	7
C10	sanitarje za obiskovalce, invalid	8
D.	GOSPODARSKI PROSTORI	
D1	kuhinja	204
D2	hidnik	25
D3	poravnalni prostor, hidnik	25
D4	pranica	30
D5.1	čistila	9
D5.2	čistila	9
D6	kotlovnica + tehnični prostor	20
D7	garaza	23
E.	KOMUNIKACIJE	
E.1.1	hodnik vrtic - pritličje	490
E.1.1a	ljudi na igrišču	16
E.1.1.1	vhod zapovedni	12
E.1.3	hodnik servisni prostori	26
E.1.4	stobilje	310
E.1.7	glavno shajnišče	310
E.2.1	vetroliv 1	45
E.2.2	vetroliv 2	30
E.2.3	vetroliv 3	6
E.2.4	vetroliv zapovedni	3
E.2.5	vetroliv gospodarski vhodi	3

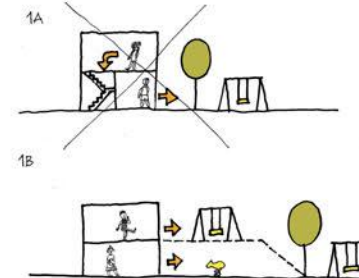


PREZERSKI PREZERS, M 1:200

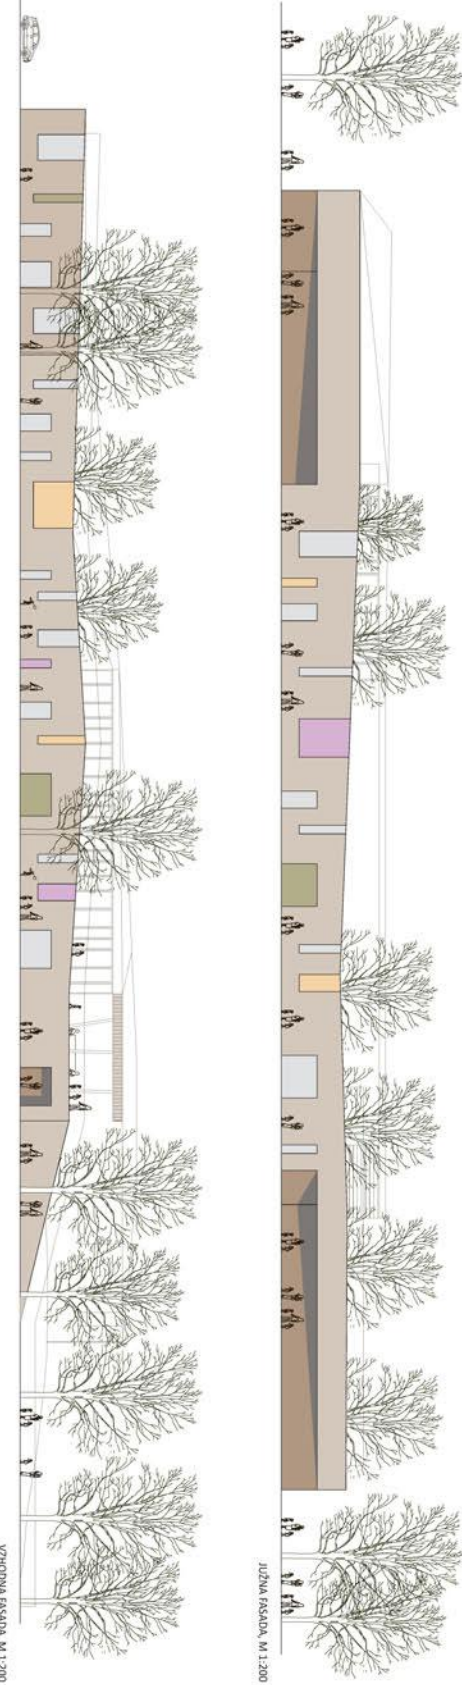


ZHODNA FASADA, M 1:200

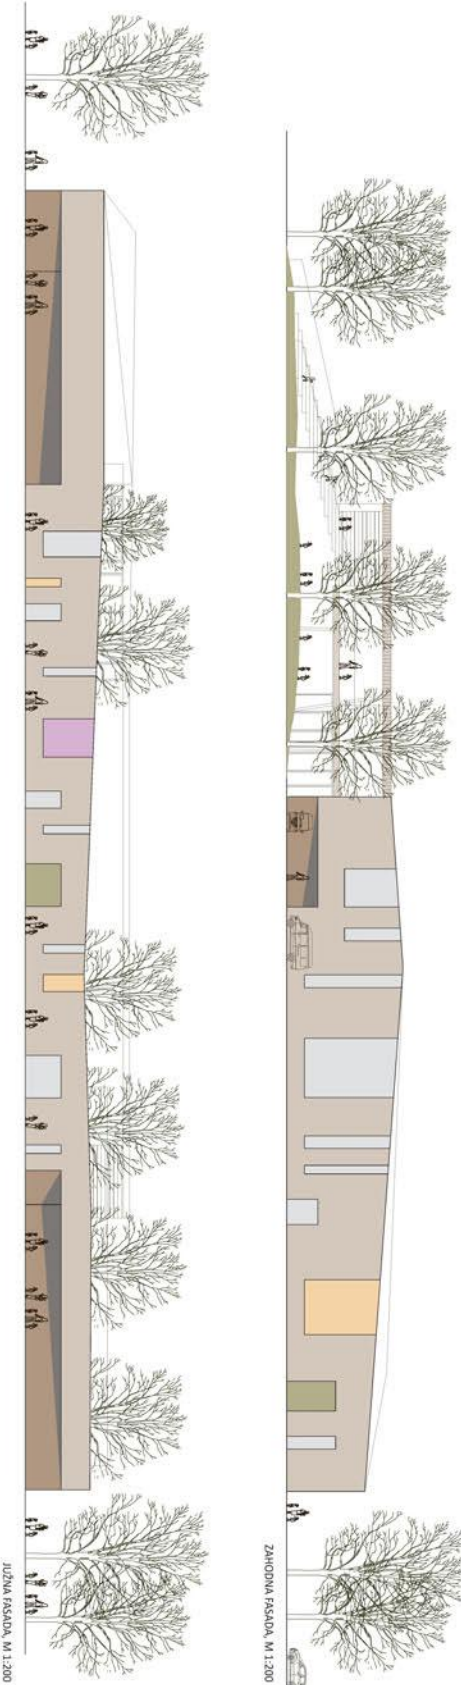

JUŽNA FASADA, M 1:200

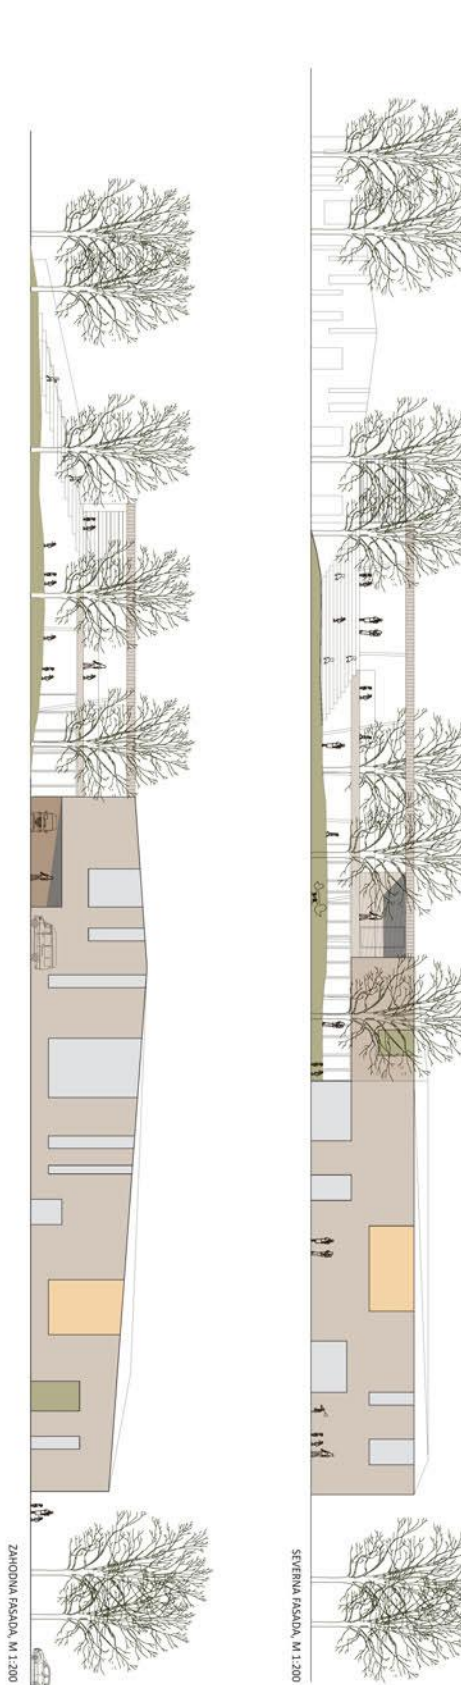

ZAHODNA FASADA, M 1:200

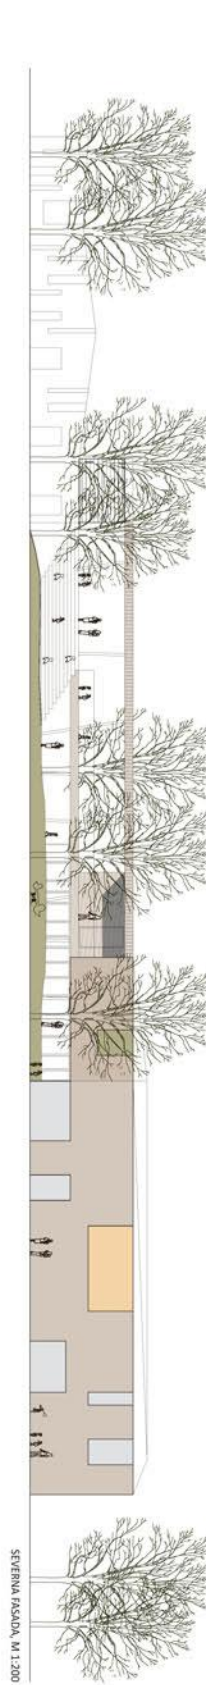

SEVERNA FASADA, M 1:200

TLORIS NADSTROPJA, M 1:200

A. IGRAJNI PROSTORI		
A2.1	igralnica 2, starostno obdobje	49
A2.2	igralnica 2, starostno obdobje	49
A2.3	igralnica 2, starostno obdobje	49
A2.4	igralnica 2, starostno obdobje	49
A2.5	igralnica 2, starostno obdobje	49
A2.6	igralnica 2, starostno obdobje	49
A2.7	igralnica 2, starostno obdobje	49
A7.4.5	dodatni prostor za dejavnost otrok	50
A7.6.7	dodatni prostor za dejavnost otrok	70
A7.4.5	dodatni prostor za dejavnost otrok	50
A7.6.7	dodatni prostor za dejavnost otrok	70
A7.4.5	dodatni prostor za dejavnost otrok	50
B. OSTALI PROSTORI		
B3.1.2	gardenobe 2, starostno obdobje	16
B3.1.4	gardenobe 2, starostno obdobje	16
B3.1.6	gardenobe 2, starostno obdobje	16
B3.1.7	gardenobe 2, starostno obdobje	16
B6.1	sanitarje 2, starostno obdobje	11
B6.2.3	sanitarje 2, starostno obdobje	20
B6.4	sanitarje 2, starostno obdobje	11
B6.5	sanitarje 2, starostno obdobje	11
B6.6.7	sanitarje 2, starostno obdobje	20
B9.2	individualno delo	10
B11.3	pedagoška soba	36
B12.3	kabineti za vzgojna treststva	13
C. UPRAVNI IN GOSPODARSKI PROSTORI		
C1	zbornica s knjižnico	120
C2	pisarna ravnatelja	20
C3	pisarna pomočnika ravnatelja	15
C4	pisarna administracije	15
C5	pisarna računalništva	15
C6	pisarna delavcev	12
C8	arhiv	24
E. KOMUNIKACIJE		
E1.5	hodnik vrtac - nadstropje	145
E1.6	hodnik uprava	31
E1.7	glavna stopnišče	110
E1.8	stopnišče	18

