


UREDITVENA SITUACIJA 1:500




Z urbanističnimi določili predpisano različno etažnost, 9 in 12 nadstropij, smo z arhitekturno artikulacijo - uniformno visokim vencom - poenotili v navidezno 12-etažen volumen po vsem obodu. Taka interpretacija in nadgradnja urbanističnih določil iz devetdesetih let je nujna poteza, s katero bo sodna palača izražala duh sedanjega in ne preteklega časa.


Monumentalni volumen nove sodne stavbe nagovarja bodoči razvoj slavnega kvarta ob Dunajski cesti. Sodno stavbo smo z njeno pojavnostjo zavestno umestili tako v sedanji kot tudi v kontekst prihodnosti kot dominantno, kar je glede na simbolični pomen stavbe tudi primerno, če ne že nujno.

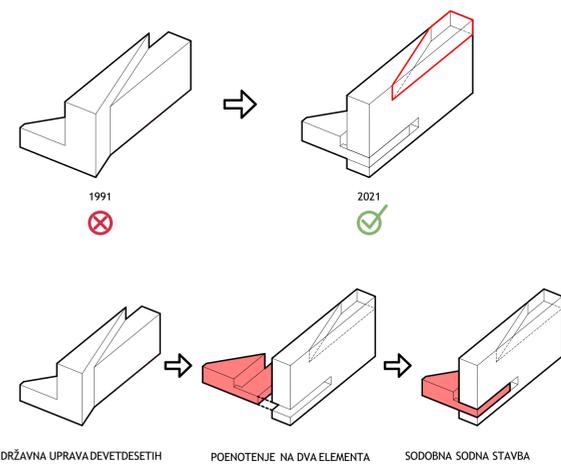

Za ustrezno pomensko sporodilnost in učinkovito delovanje je nujen preobrat iz sugerirane v novo organizacijo, v katerem se program razpravnih dvoran in pisarn razvije vzporedno po vertikali. Sodni oddelki so vezani neposredno na dvorane in polti so bistveno krajše. Najbolj pomembno je, da imajo tako vsi udeleženci enakovredno kvaliteten pogoj - dnevna svetloba, pogledi navzven, zasebnost v vertikalnem hallu čakalnice.

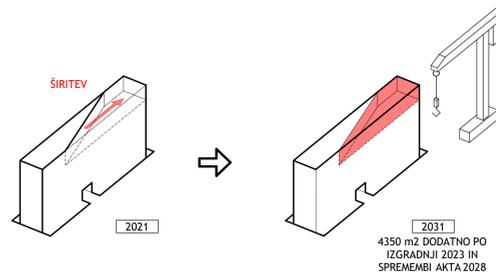


Za širitev kapacitet je predvideno, da se v kasnejšem času po izgradnji razmisli o spremembi prostorskih aktov, in razširi objekt do polnega zavzetega volumna. Možna je gradnja od zunaj, z dvigom materiala z dvigalom, brez motenj v delovnem procesu sodišča.

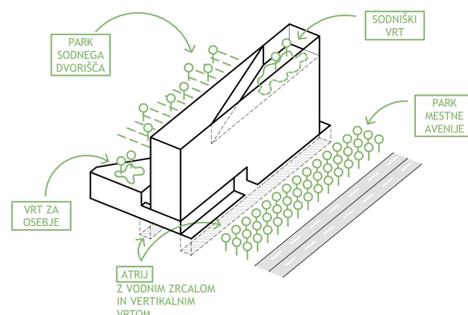

Objekt na krajinski ravni oblikuje pet različnih ambientov.



SODNO STAVBO SMO Z NJENO POJAVNOSTJO ZAVESTNO UMESTILI V SEDANJI IN PRIHODNJI KONTEKST DUNAJSKE CESTE KOT DOMINANTO.

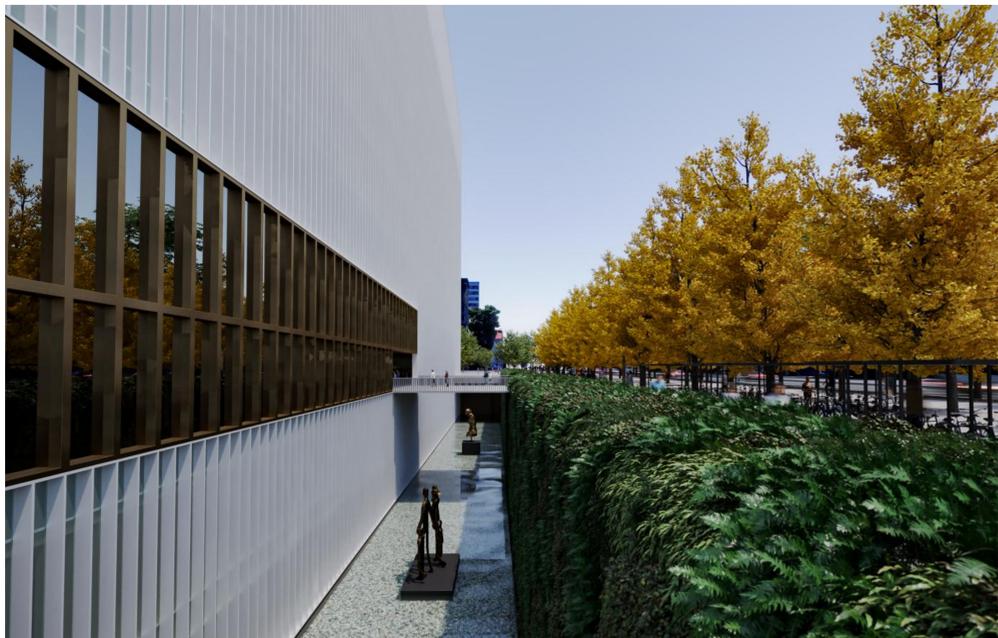


ATRIJ Z VODNIM ZRCALOM, SKULPTURAMI IN ZELENIH VRTOM



PROSTORI OB ATRIJIH



VERTIKALNI JAVNI HALL

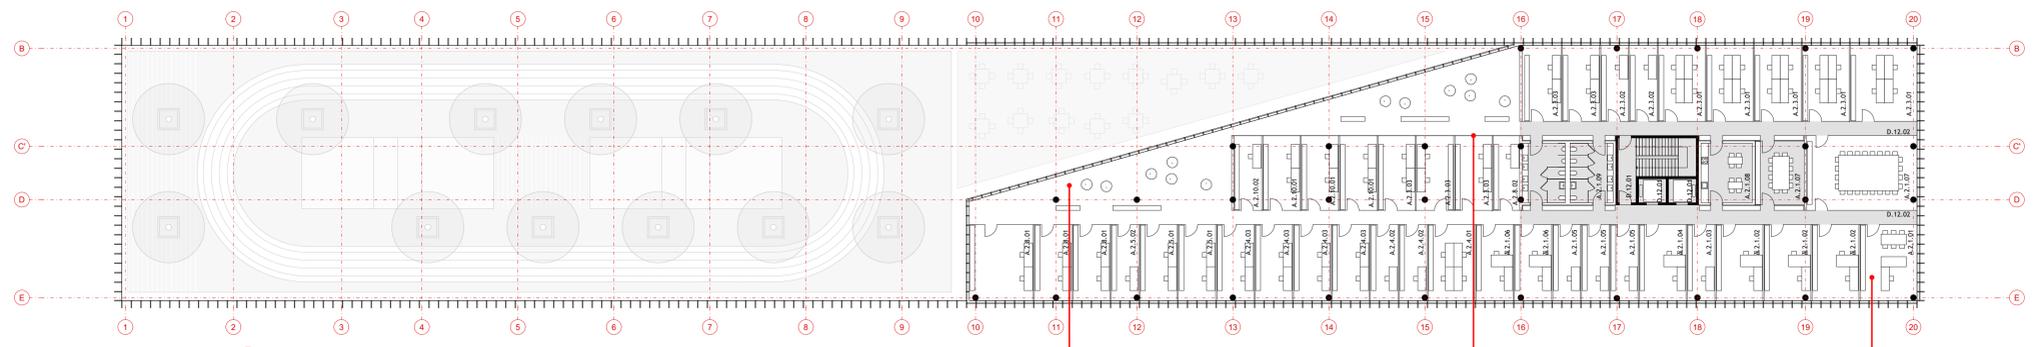


12. NADSTROPJE 1:250

Trikotni deli med 10. in 12. nadstropjem so izkoriščeni za umestitev programov za neformalno druženje - tu se lahko opravijo krajsa srečanja in sestanki med vodstvom in sodniki

Pisarne v osrednjem pasu so posredno osvetljene preko skupnih prostorov v trikotnem delu. Etažna višina 5,04m omogoča osvetlitev v globino stavbe.


Zgorje tri etaže, kjer so skupne službe in predsedniki, so dvignjene, ločene od metalobizma stavbe in mesta, in reprezentirajo glavo sodišča.

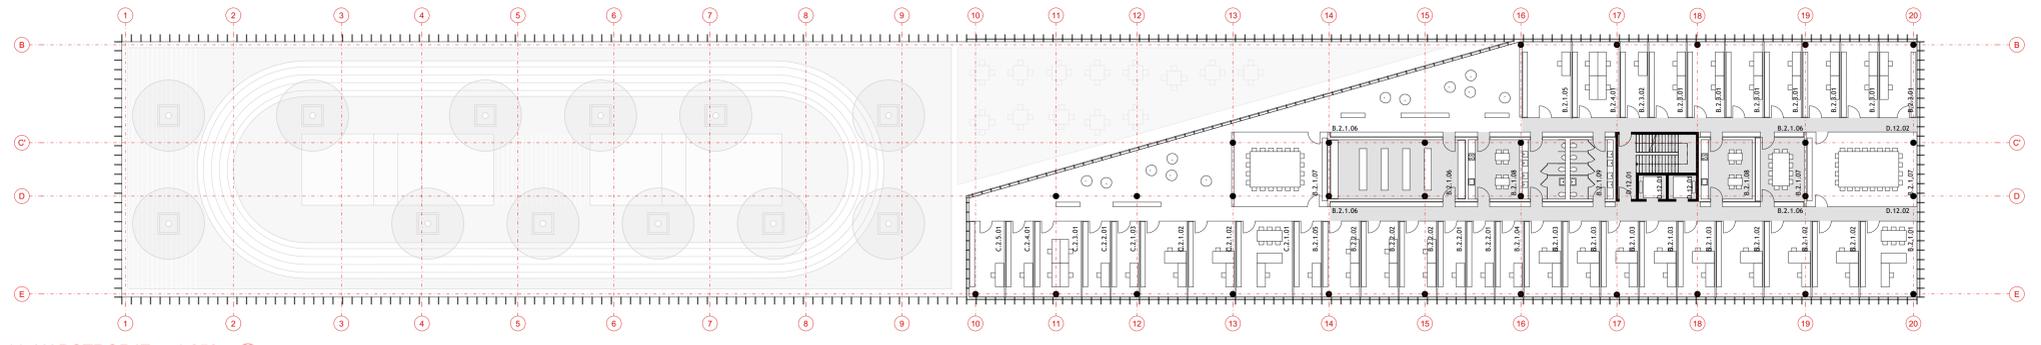

11. NADSTROPJE 1:250


Na strehi sodišča, znotraj visokega venca stavbe, je interni vrt sodnikov. V mino nad mestom omogoča jaseen pogled tako v preteklost kot v prihodnost.

Na strehi je predvidena tudi rekreacija na prostem za zaposlene (tekaška steza, fitness...), ter večja čajna kuhinja. Ti elementi so ključni za zagotavljanje zdravia zaposlenih na delovnem mestu.

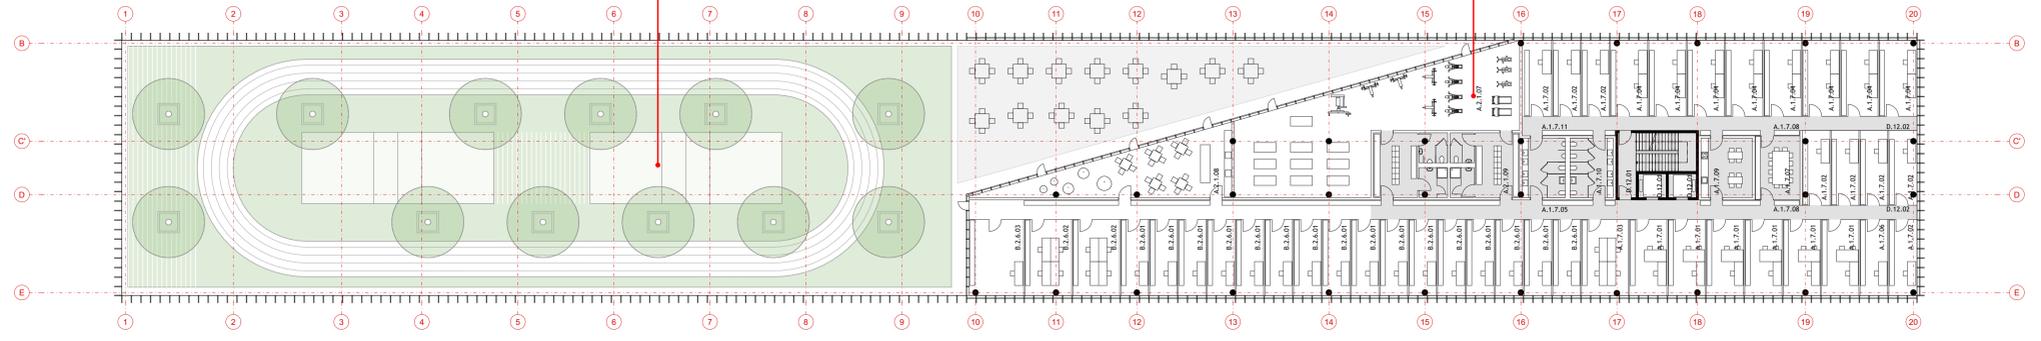

10. NADSTROPJE 1:250

V 8. in 9. nadstropju je pisarniški program zasnovan kot sistemska trotačna lamela. Jaski z javnimi dvigali se zaključijo na nižji etaži, servisni pas se zoža toliko, da je omogočeno umesčanje dodatnih pisarniških programov

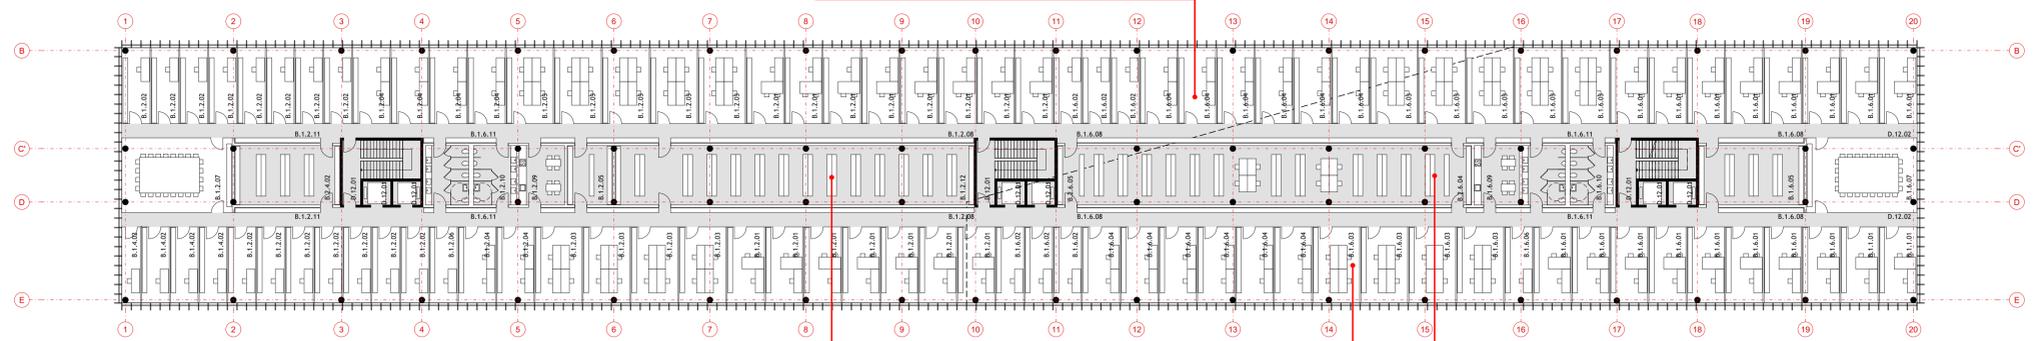


9. NADSTROPJE 1:250

V višje etaže je umesčeno tudi skladišče računalniške opreme, da je servisiranje opreme hitreje in enostavneje

V nadstropja s popolnoma internim oz. pisarniškim programom so umesčeni prostori Okrožnega sodišča, saj so prostori Okrajnega sodišča navezani na programe v pritličju in v kleti. Popolnoma fleksibilna zasnova omogoča zamenjavo oddelkov med seboj.

V temni del osrednjega pasu so umesčeni centralni prostori zemljišne knjige, ki se navezujejo na delo oddelkov v bližnjih etažah. Te prostore je možno po potrebi preseliti v klet

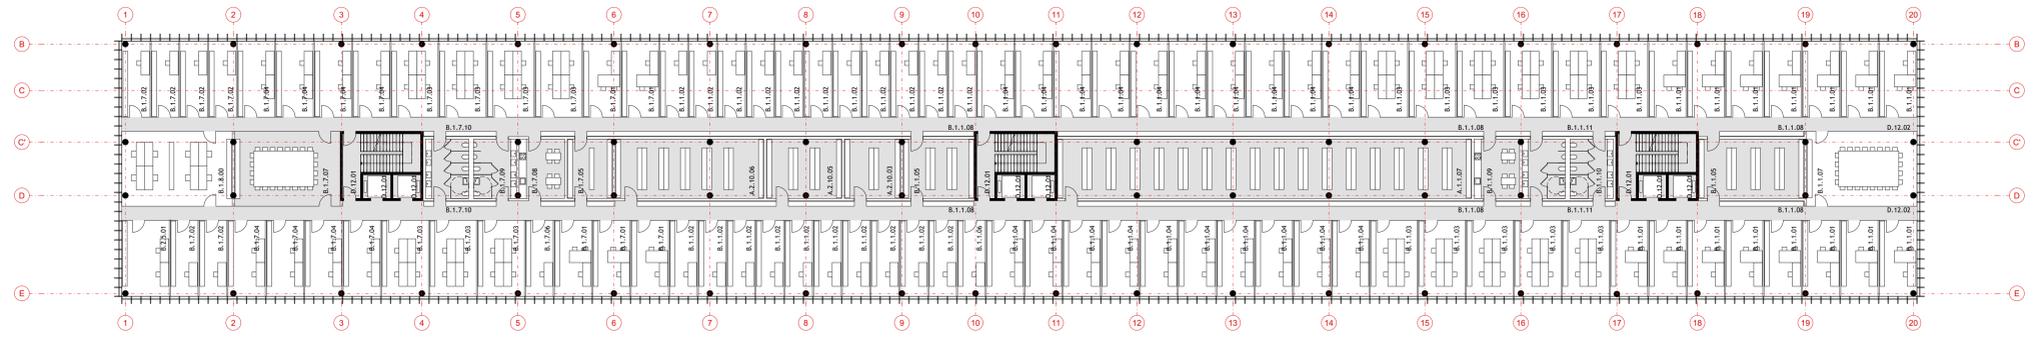

8. NADSTROPJE 1:250


Javna dvigala so kontrolirana s kartico, ki jo prejme obiskovalec. Obiskovalec lahko potuje samo v etažo, kjer ima obravnavo

Obiskovalci do dvoran dostopajo z javnimi dvigali ali peš po stopnicah ob fasadi. Požarne stopnice uporabijo samo v primeru požara, ko se vhodi v jedra deblokirajo


Na zahodni strani stavbe poteka širok, svetel hodnik, preko katerega stranke dostopajo do svojih dvoran. V hodniku so oblikovane čakalnice pred posameznimi dvoranami

Vse sodne dvorane so osvetljene z naravno svetlobo, z zasteklitvijo, ki meji na javni hodnik. Načrtovane so lesene stene z nadsvetlobno, kar omogoča vizualni stik z zunanostjo

Velike razpravne dvorane (150m2) imajo možnost prevdebe osmujenec z dvigalom, ter ločene vhode za stranke in javnost. Javnost je od strank v postopku ločena z ograjo

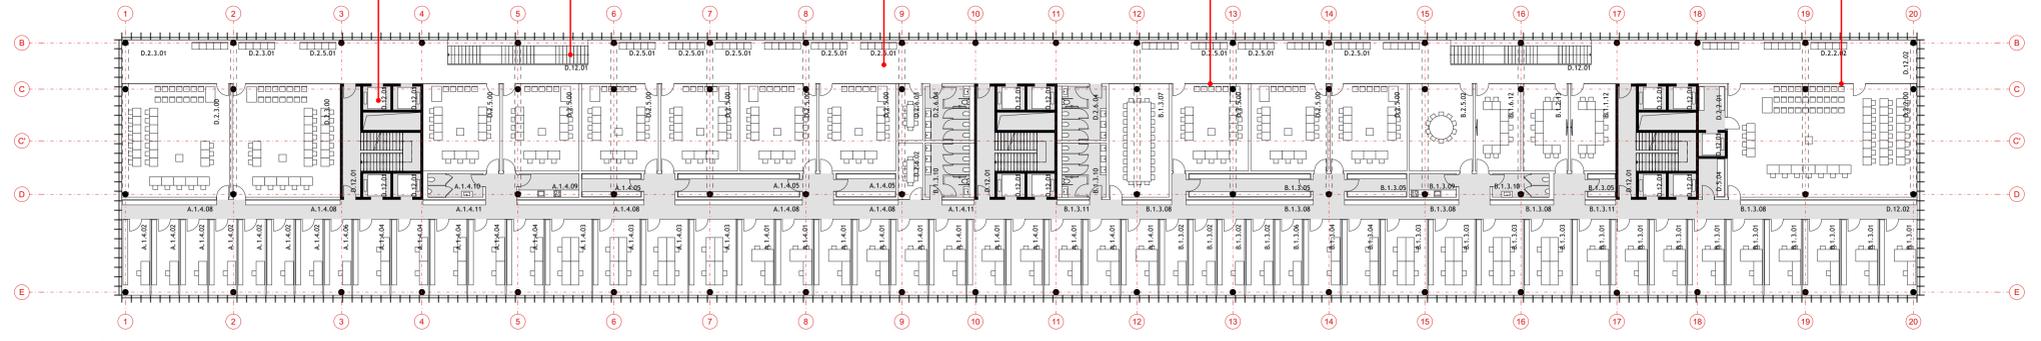

7. NADSTROPJE 1:250

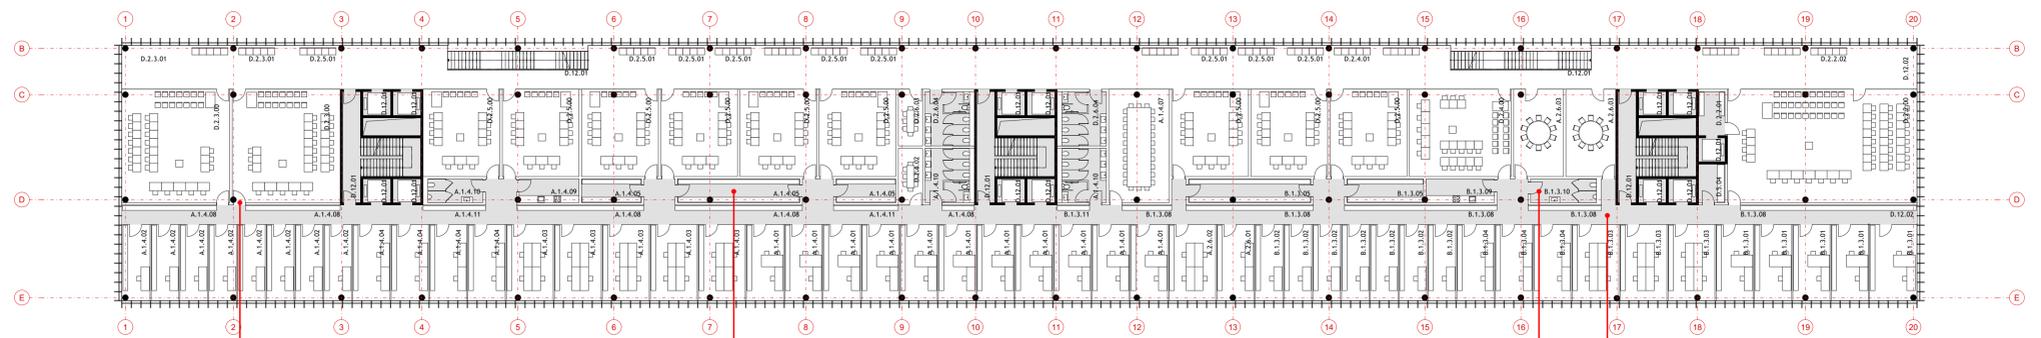


6. NADSTROPJE 1:250

Sodniki in zapisnikarje vstopajo v dvorane iz zasebnega - pisarniškega dela. Vsa vrata so kontrolirana s čitalci kartic s kontrolo pristopa, ter stranke ne morejo vstopati v zaledje sodnikov

Neposredno za dvoranami je oblikovan servisni pas, v katerem so umeščeni arhivi vpisnikov, čajne kuhinje in drugi prostori, ki pripadajo posameznemu oddelku

Sanitarje so skoncentrirane v osrednjem delu objekta. Zaradi zagotavljanja ustrezne razdalje (<50m) so dodane še manjše sanitarje za pisarniški program ob jedrni


Zaradi programa, umeščenega po vertikali, so poti med sodniki in razpravnimi dvoranami izjemno kratke - večinoma so kar na isti etaži. Taka zasnova je najbolj funkcionalna

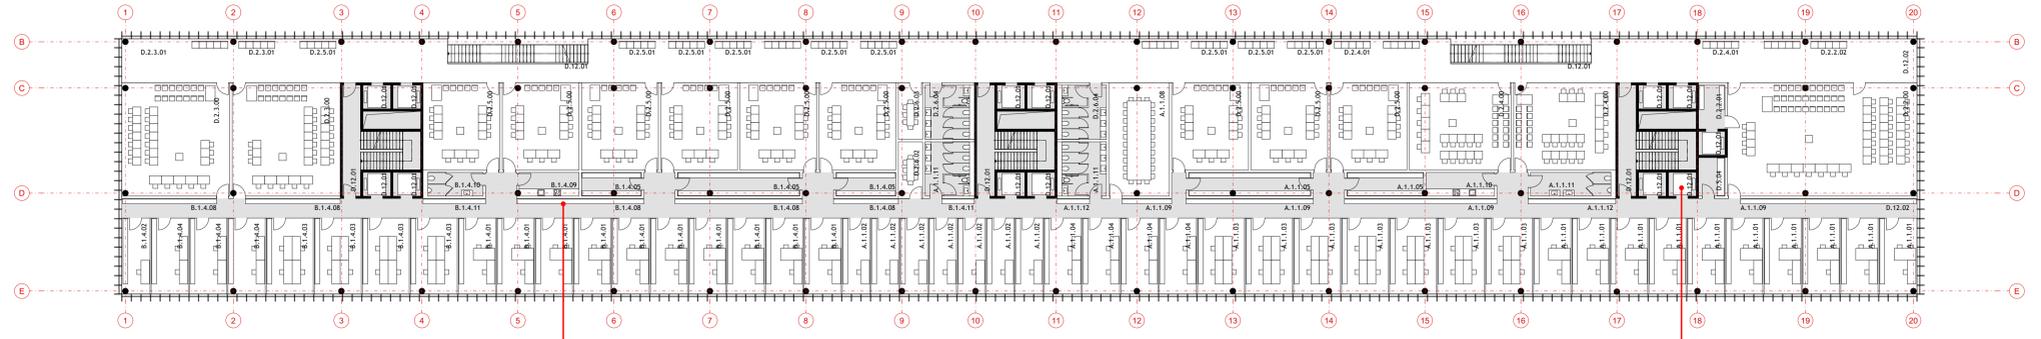

5. NADSTROPJE 1:250

Interni hodnik ob pisarnah postane tudi skladišče spisov z omarami, ki so umeščene v njem

Zaposleni se po etažah gibljejo preko zasebnih - internih dvigal, ki so krmiljena s karticami za kontrolo pristopa

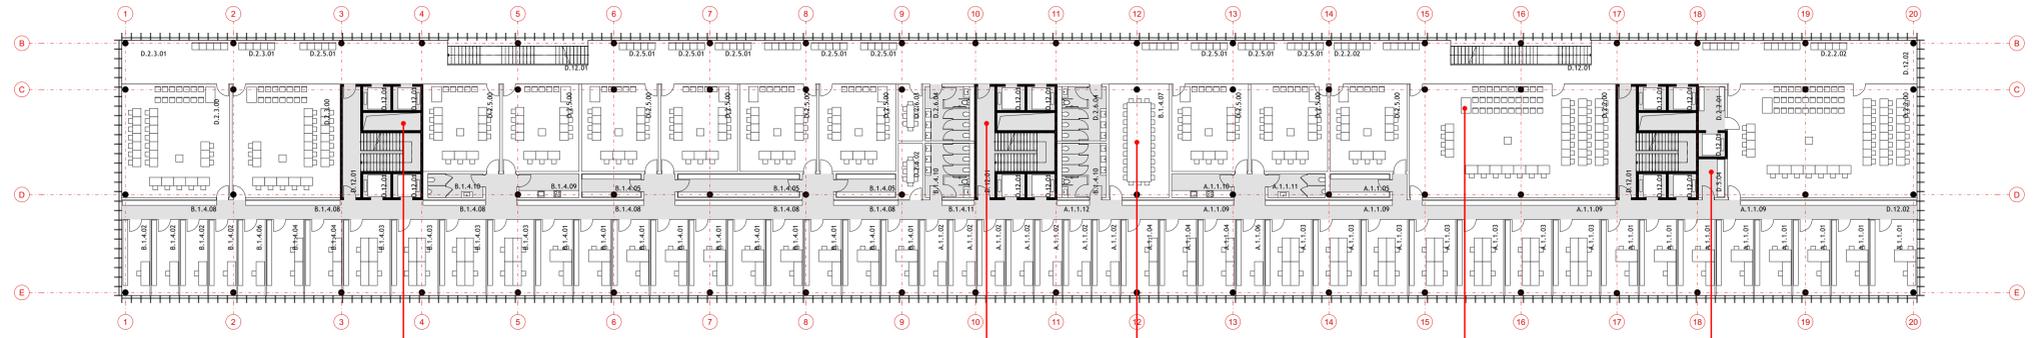

4. NADSTROPJE 1:250


V vsakem jedru je instalacijski jašek, po katerem so vodene električne instalacije ter toplinski medij za napajanje klimatov in konvektorjev

Vertikalne komunikacije so zasnovane skrajno racionalno. Uporabljena so tri jedra, s tremi požarnimi stopnišči, ki predstavljajo najmanjše možno število evakuacijskih jeder skladno s požarno smernico. Ob požarna stopnišča so umeščena dvigala za zaposlene na strani pisarn, in za javnost na strani javnega hodnika

Vsaka etaža ima veliko, osrednjo sejo sobo, ki služi za sestanke vseh članov oddelka

Ob vsak prostor za javnost je umeščen prostor za funkcionalno ovirane osebe

Vsaka velika dvorana je opremljena tudi s kabino za prevajalce

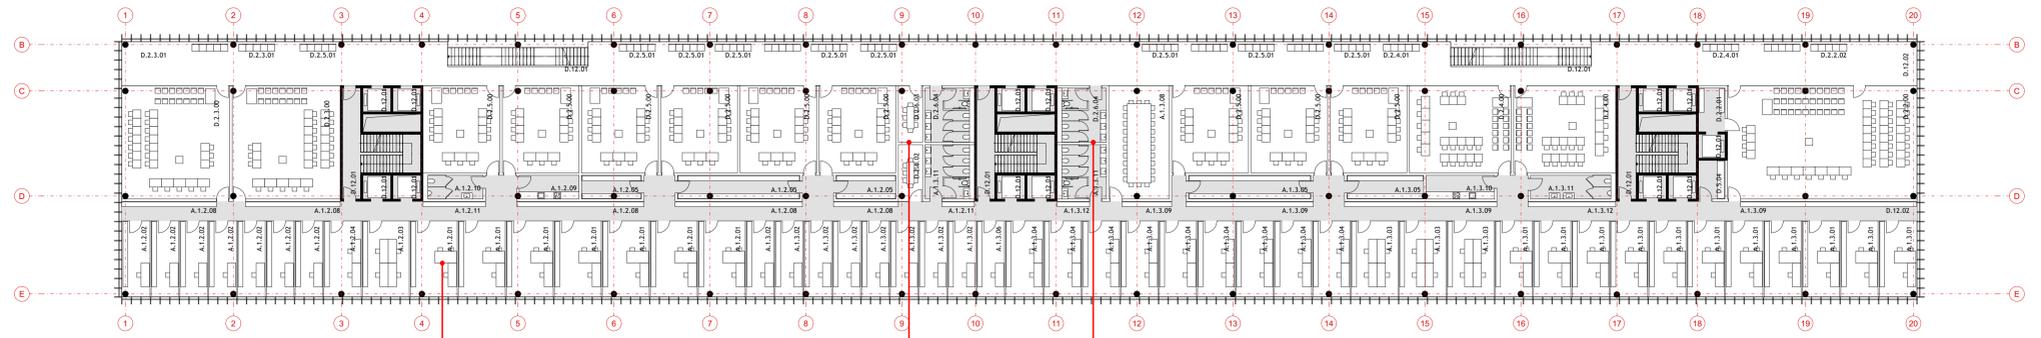


3. NADSTROPJE 1:250

Skupe pisarn vsakega oddelka predstavlja zaključeno celoto, a so oddelki razdeljeni v dve etaži. S tem so maksimalno skrajšane komunikacijske poti - do sodelavca je mogoče potrebno stopiti eno etažo višje, a je zato 70 metrov bližje, kot če bi bil oddelček v eni etaži. Prav tako je na tak način omogočeno zlaganje oddelkov v koherentne etaže

Ob sanitarje so umeščeni prostori za posel sodnikov in strank - na javni strani za stranke, za interni strani za sodnike

Ob osrednjem jedru so umeščene sanitarje za javnost in večino zaposlenih. Znotraj posameznih sanitarnih so zagotovljene tudi kabine za invalide. Z umeščenostjo ob jedru je razvod instalacijskih vertikal karseda enostaven

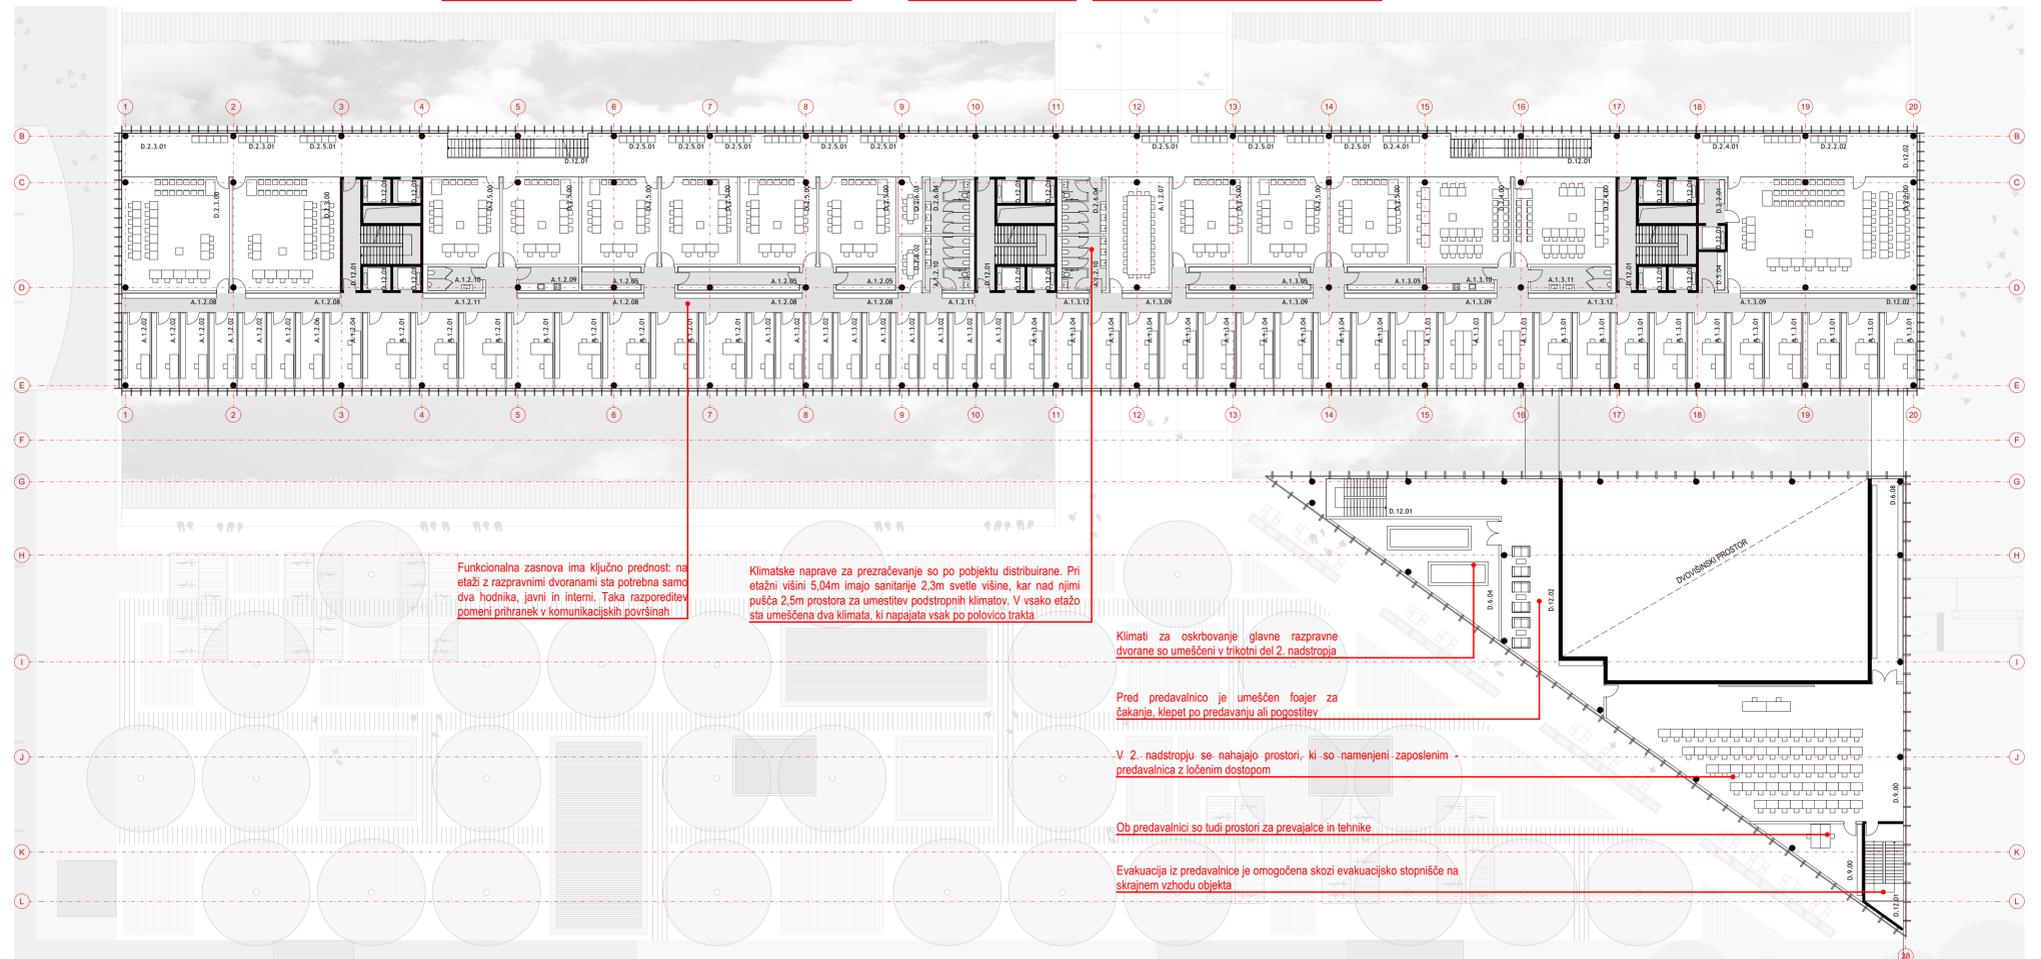

2. NADSTROPJE 1:250

Funkcionalna zasnova ima ključno prednost: na etaži z razpravnimi dvoranami sta potrebna samo dva hodnika, javni in interni. Taka razporeditev pomeni prihranek v komunikacijskih površinah

Klimatske naprave za prežračevanje so po pobjektu distribuirane. Pri etažni višini 5,04m imajo sanitarje 2,3m svete višine, kar nad njimi pušča 2,5m prostora za umešitev podstropnih klimatov. V vsako etažo sta umeščena dva klimata, ki napajata vsak po polovico trakta


Klimati za oskrbovanje glavne razpravne dvorane so umeščeni v trikotni del 2. nadstropja

Pred predavalnico je umeščen foajer za čakanje. Klepetal po predavanju ali pogostitve


V 2. nadstropju se nahajajo prostori, ki so namenjeni zaposlenim - predavalnica z ločenim dostopom

Ob predavalnici so tudi prostori za prevajalce in tehnike


Evakuacija iz predavalnice je omogočena skozi evakuacijsko stopnišče na skrajnem vzhodu objekta

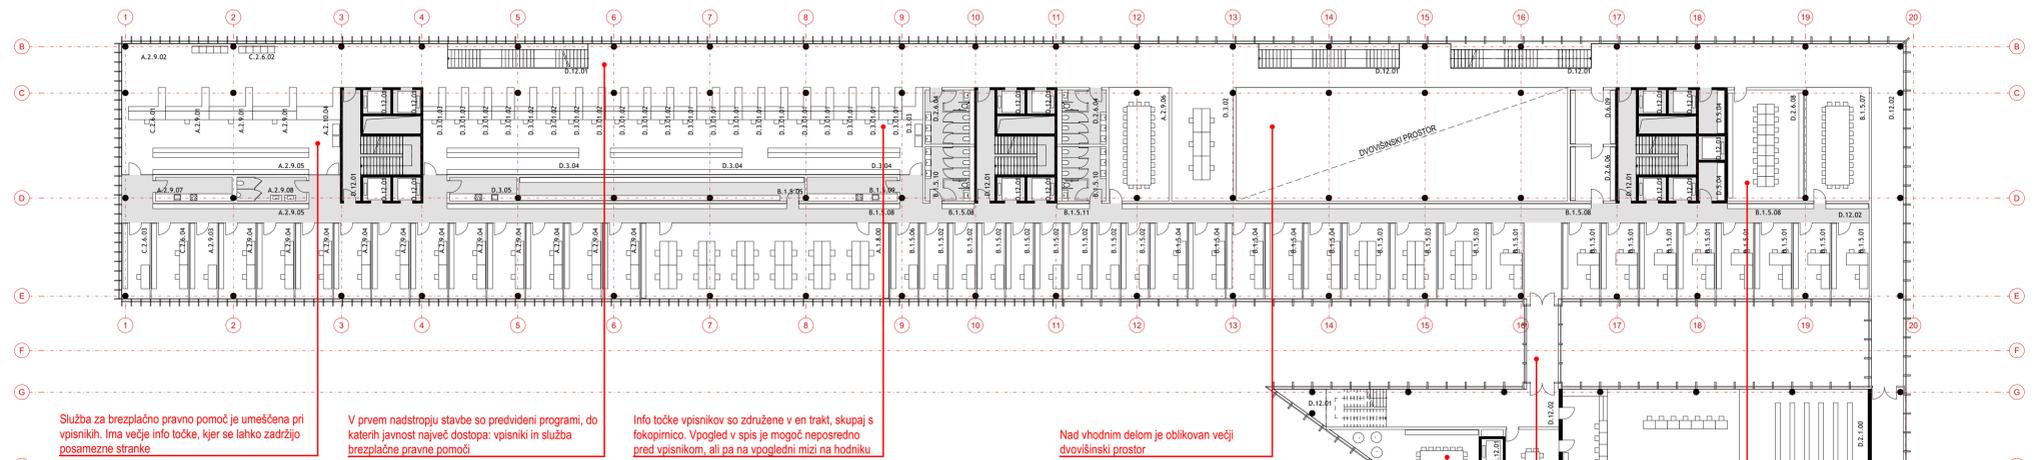

1. NADSTROPJE

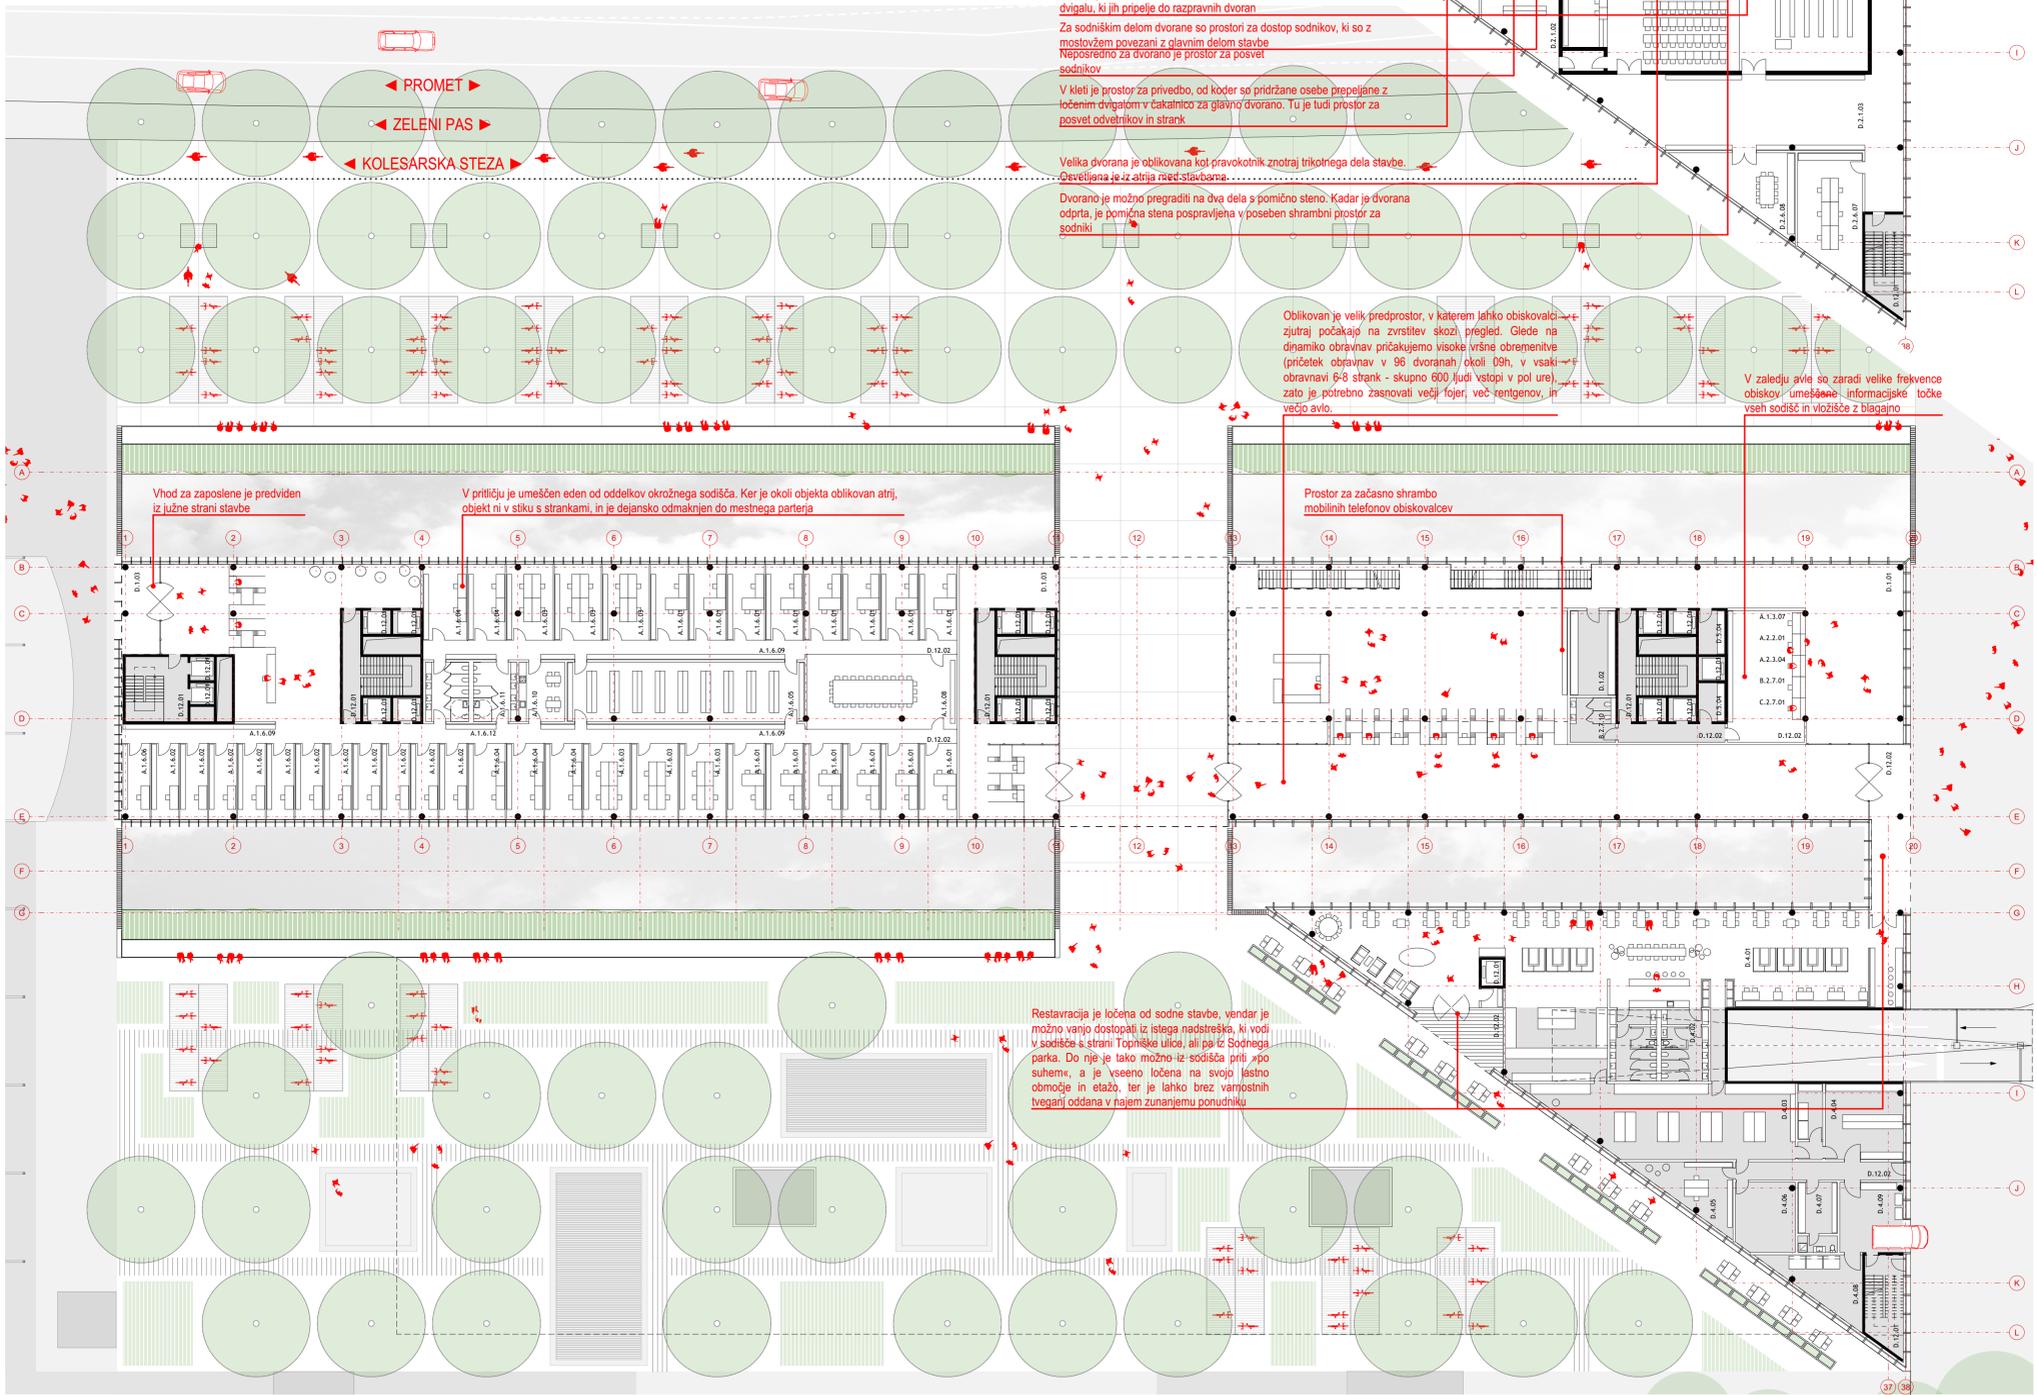

0. PRITLIČJE 1:250

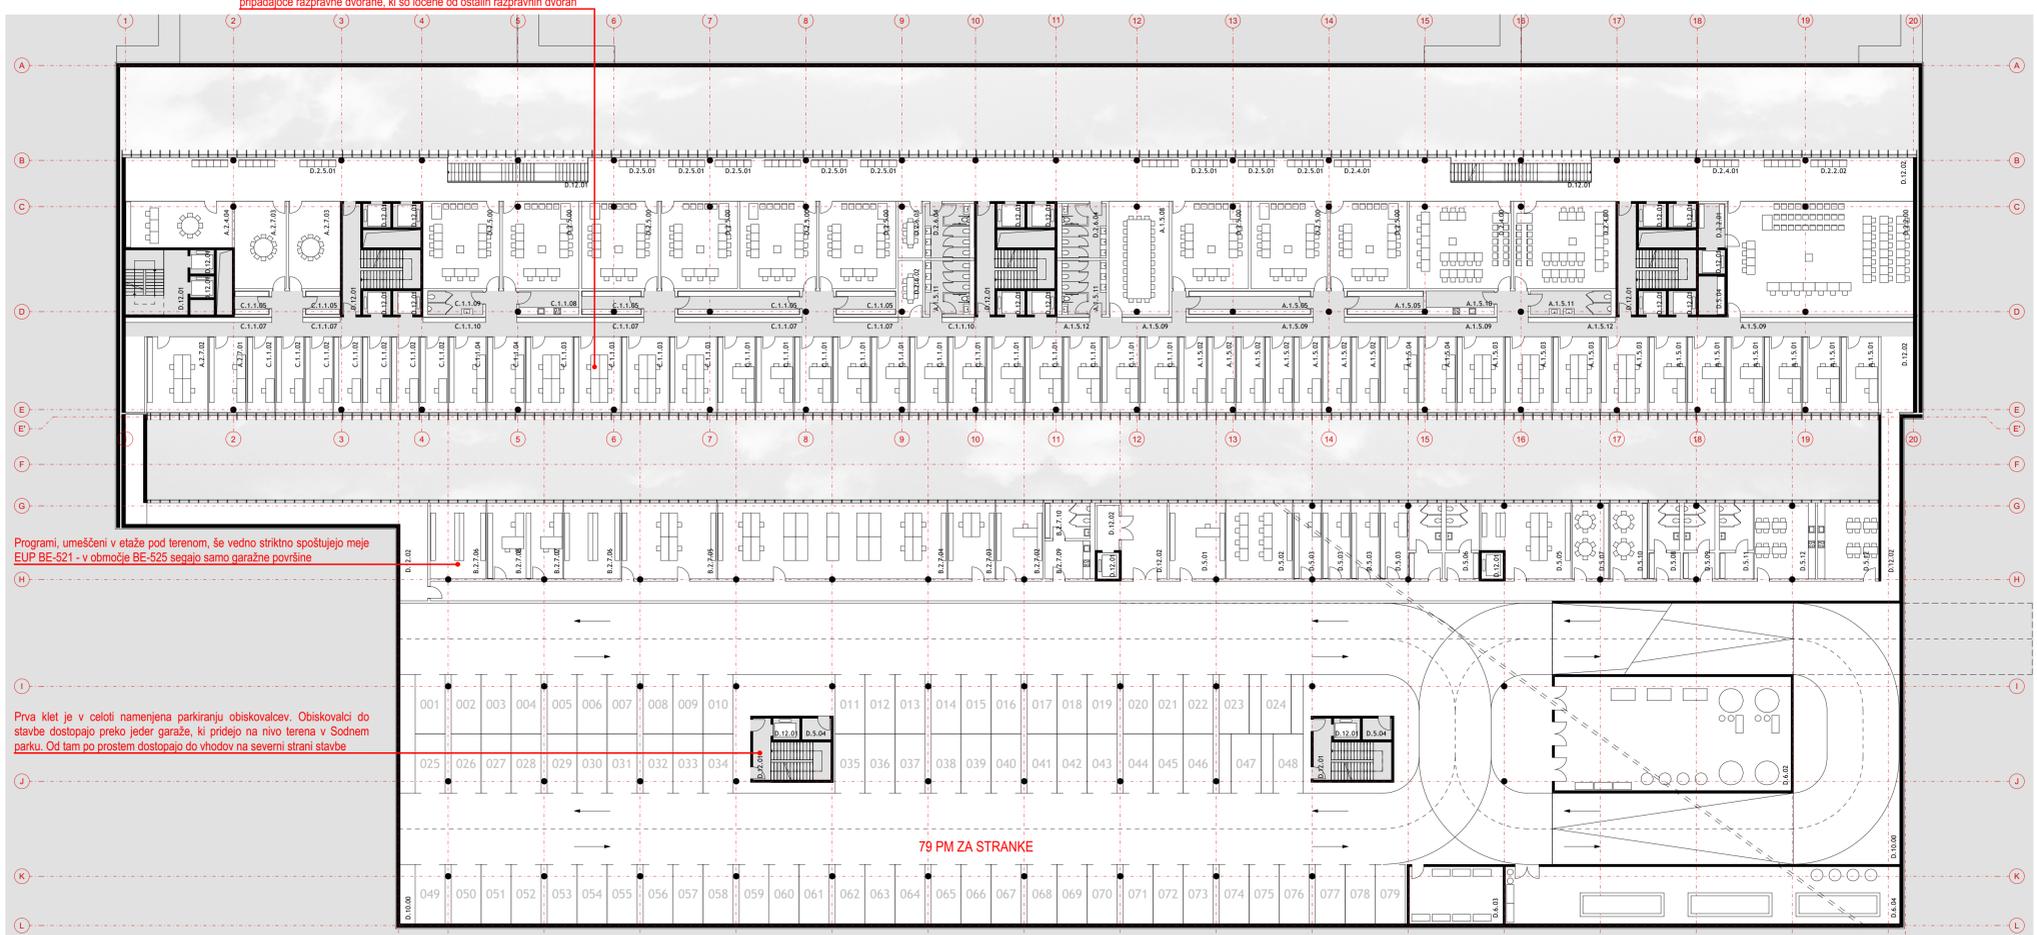

1. KLET 1:250

Služba za brezplačno pravno pomoč je umeščena pri vpisnikih. Ima večje info točke, kjer se lahko zadržijo posamezne stranke

V prvem nadstropju stavbe so predvideni programi, do katerih javnost največ dostopa: vpisniki in služba brezplačne pravne pomoči

Info točke vpisnikov so združene v en trakt, skupaj s fokokipnico. Vpogled v spis je mogoče neposredno pred vpisnikom, ali pa na vpogledni mizi na hodniku

Nad vhodnim delom je oblikovan večji dvoranski prostor

Prostor za delo tožilcev je umeščen v prvo, najbolj javno nadstropje. Tožila iz tega prostora tudi najlažje dostopajo do velike dvorane, in so neposredno ob dvigalu, ki jih pripelje do razpravnih dvoran

Za sodniškim delom dvorane so prostori za dostop sodnikov, ki so z mostičem povezani z glavnim delom stavbe. Neposredno za dvorano je prostor za posvet sodnikov

V kleti je prostor za prevedbo, od koder so pridržane osebe prepeljane z ločenim dvigalom v čakalnico za glavno dvorano. Tu je tudi prostor za posvet odvetnikov in strank

Velika dvorana je oblikovana kot pravokotnik znotraj trikotnega dela stavbe. Osvetljena je iz atrija med stavbama

Dvorano je možno pregraditi na dva dela s pomočjo steno. Kadar je dvorana odprta, je pomočna stena pospravljena v poseben shramben prostor za sodniki

Oblikovan je velik predprostor, v katerem lahko obiskovalci zjutraj počakajo na zvrstitev skozi pregled. Glede na dinamiko obravnav pričakujemo visoke vršne obremenitve (pričetek obravnav v 96 dvoranah/okolih 09h, v vsaki obravnavi 6-8 strank - skupno 600 ljudi vslopi v pol ure), zato je potrebno zasnovati večji fojler, več rentgenov, in večjo avlo.

V zaledju avla so zaradi velike frekvence obiskov umeščene informacijske točke vseh sodišč in v bližini z bližnjino

Vhod za zaposlene je predviden iz južne strani stavbe

V pritličju je umeščen eden od oddelkov okrožnega sodišča. Ker je okoli objekta oblikovan atrij, objekt ni v stiku s strankami, in je dejansko odmaknjen do mestnega parterja




Prostor za začasno shrambo mobilnih telefonov obiskovalcev


Restavracija je ločena od sodne stavbe, vendar je možno vanjo dostopati iz istega nadstreška, ki vodi v sodišča s strani Topniške ulice, ali pa iz Sodnega parka. Do nje je tako možno iz sodišča priti xpo suhemu, a je vseeno ločena na svojo lastno območje in etažo, ter je lahko brez vnapostnih tveganj oddana v najem zunanjemu ponudniku

Programi, umeščeni v etažo pod terenom, še vedno strokno spoštujejo meje EUP BE-521 - v območje BE-525 segajo samo garažne površine

Prva klet je v celoti namenjena parkiranju obiskovalcev. Obiskovalci do stavbe dostopajo preko jeder garaže, ki pridejo na nivo terena v Sodnem parku. Od tam po prostem dostopajo do vhodov na severni strani stavbe

79 PM ZA STRANKE

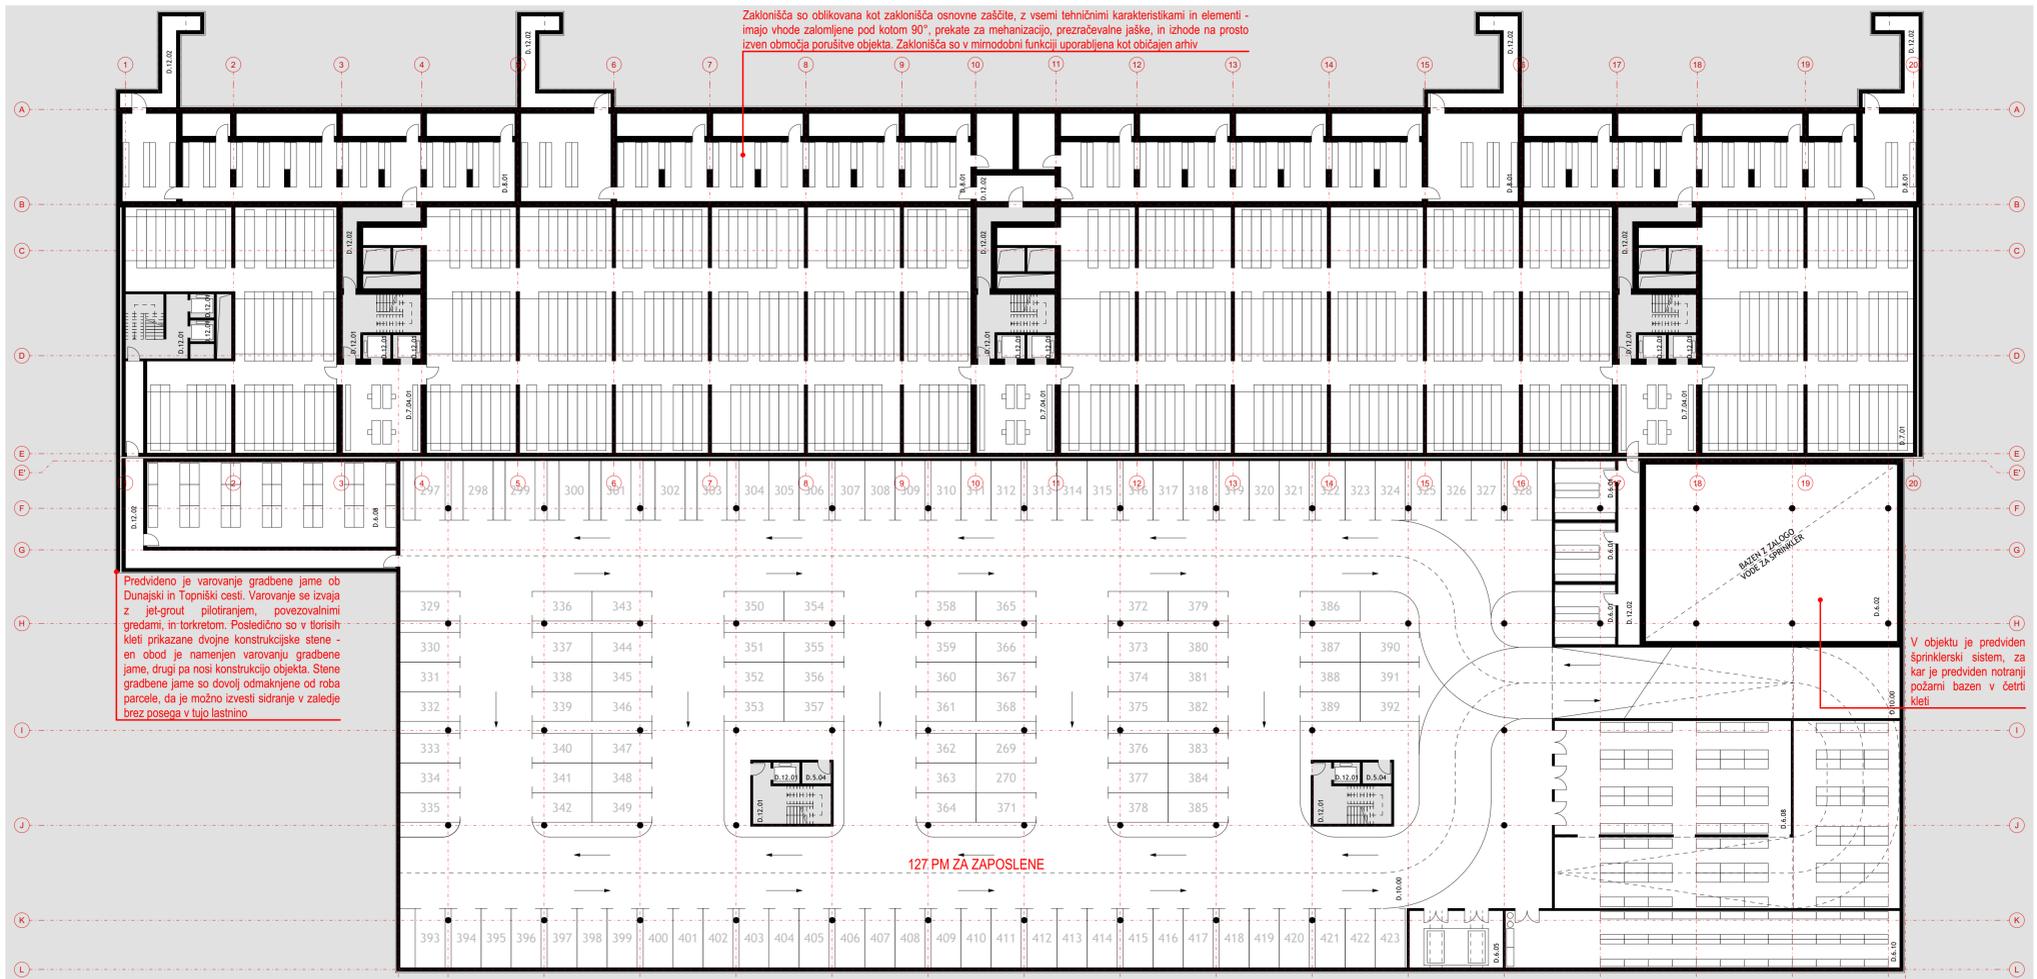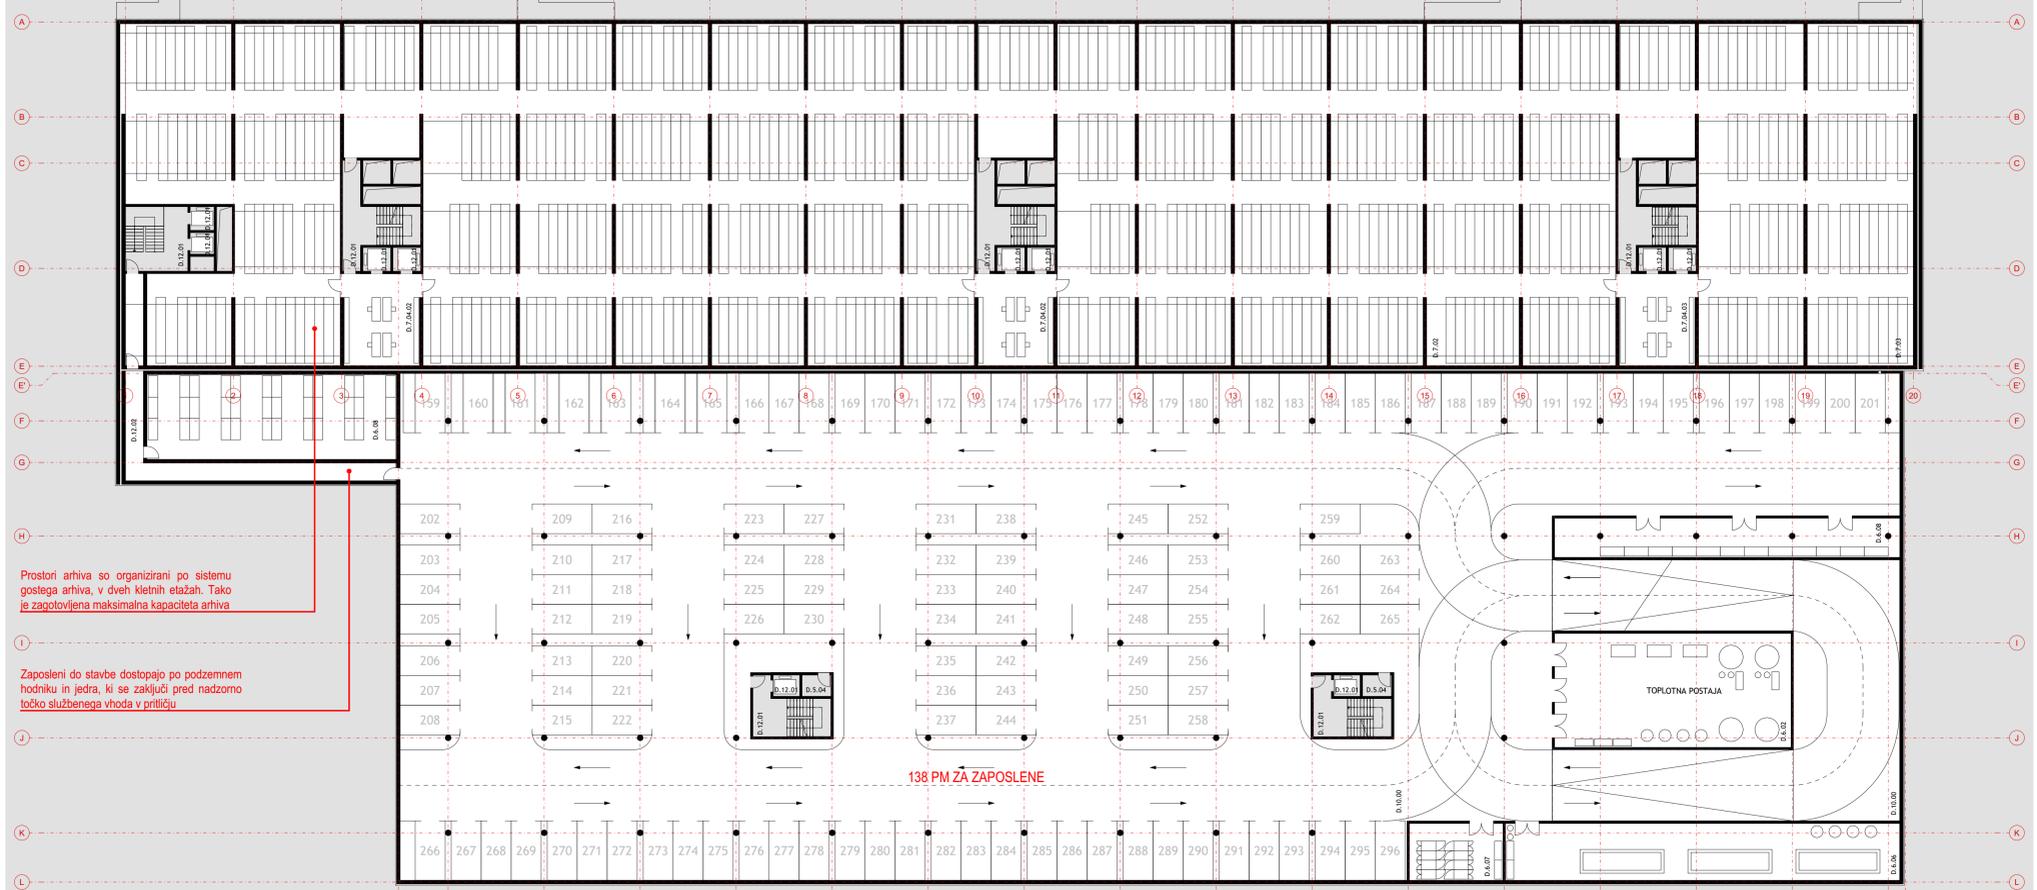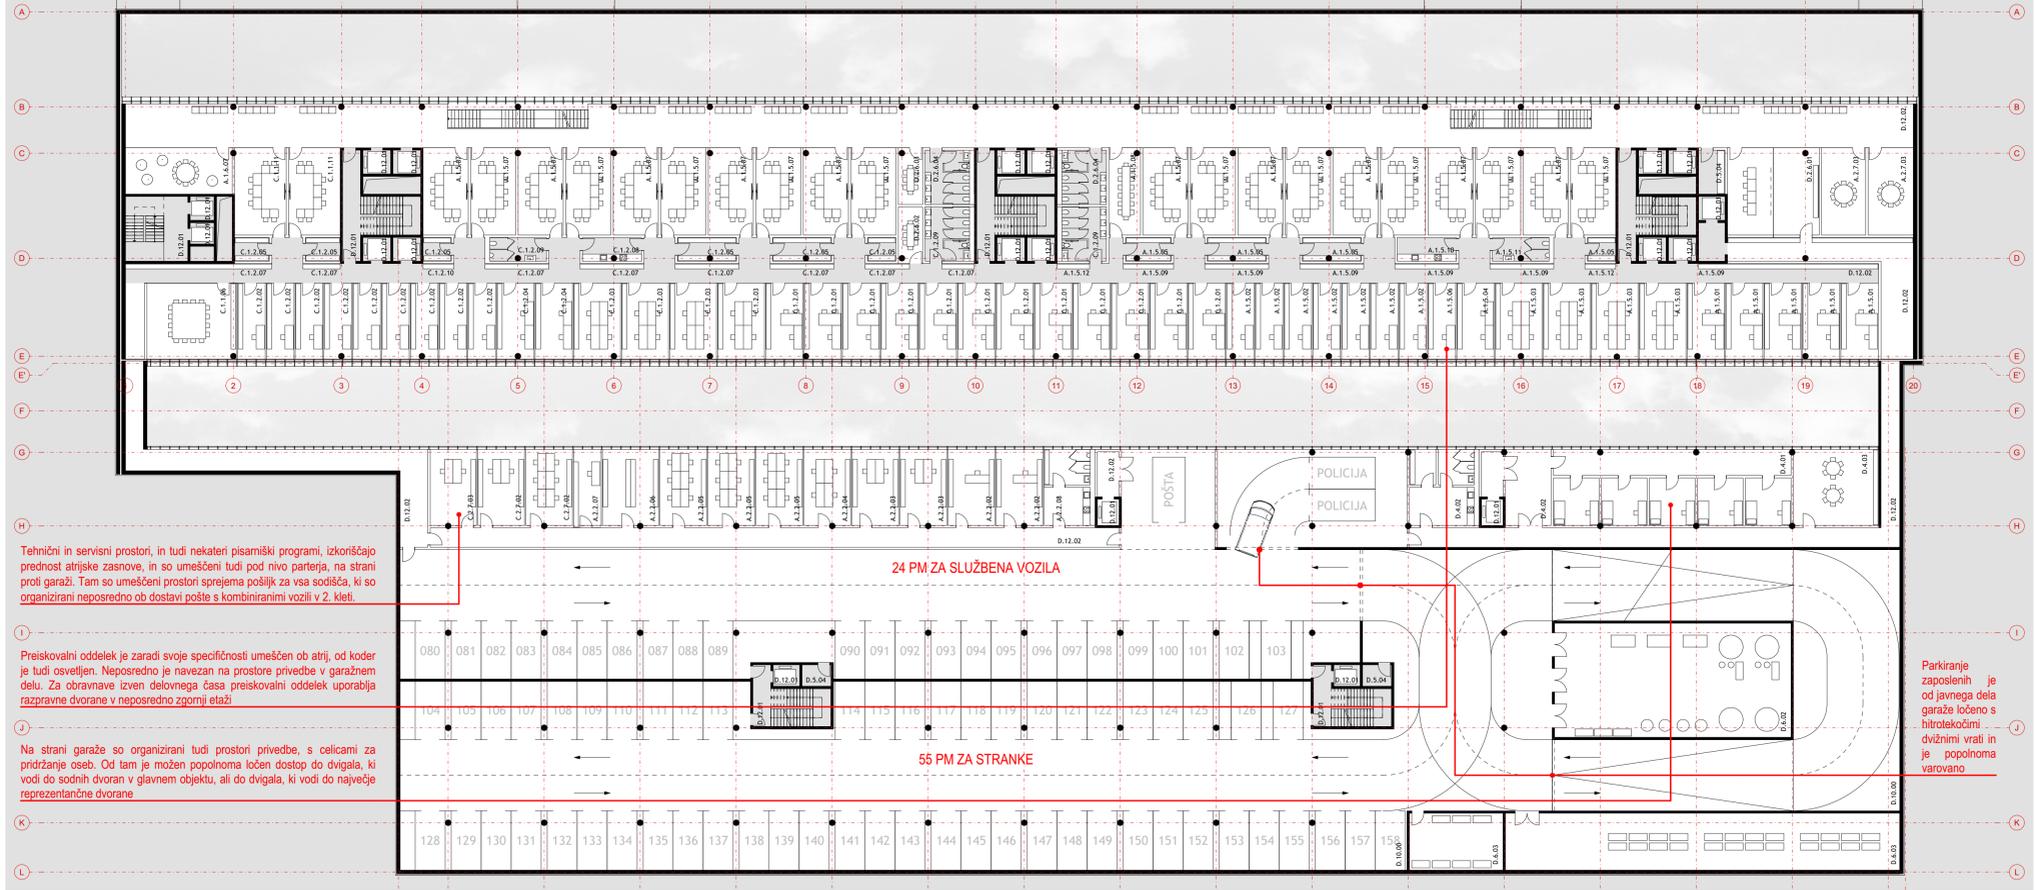

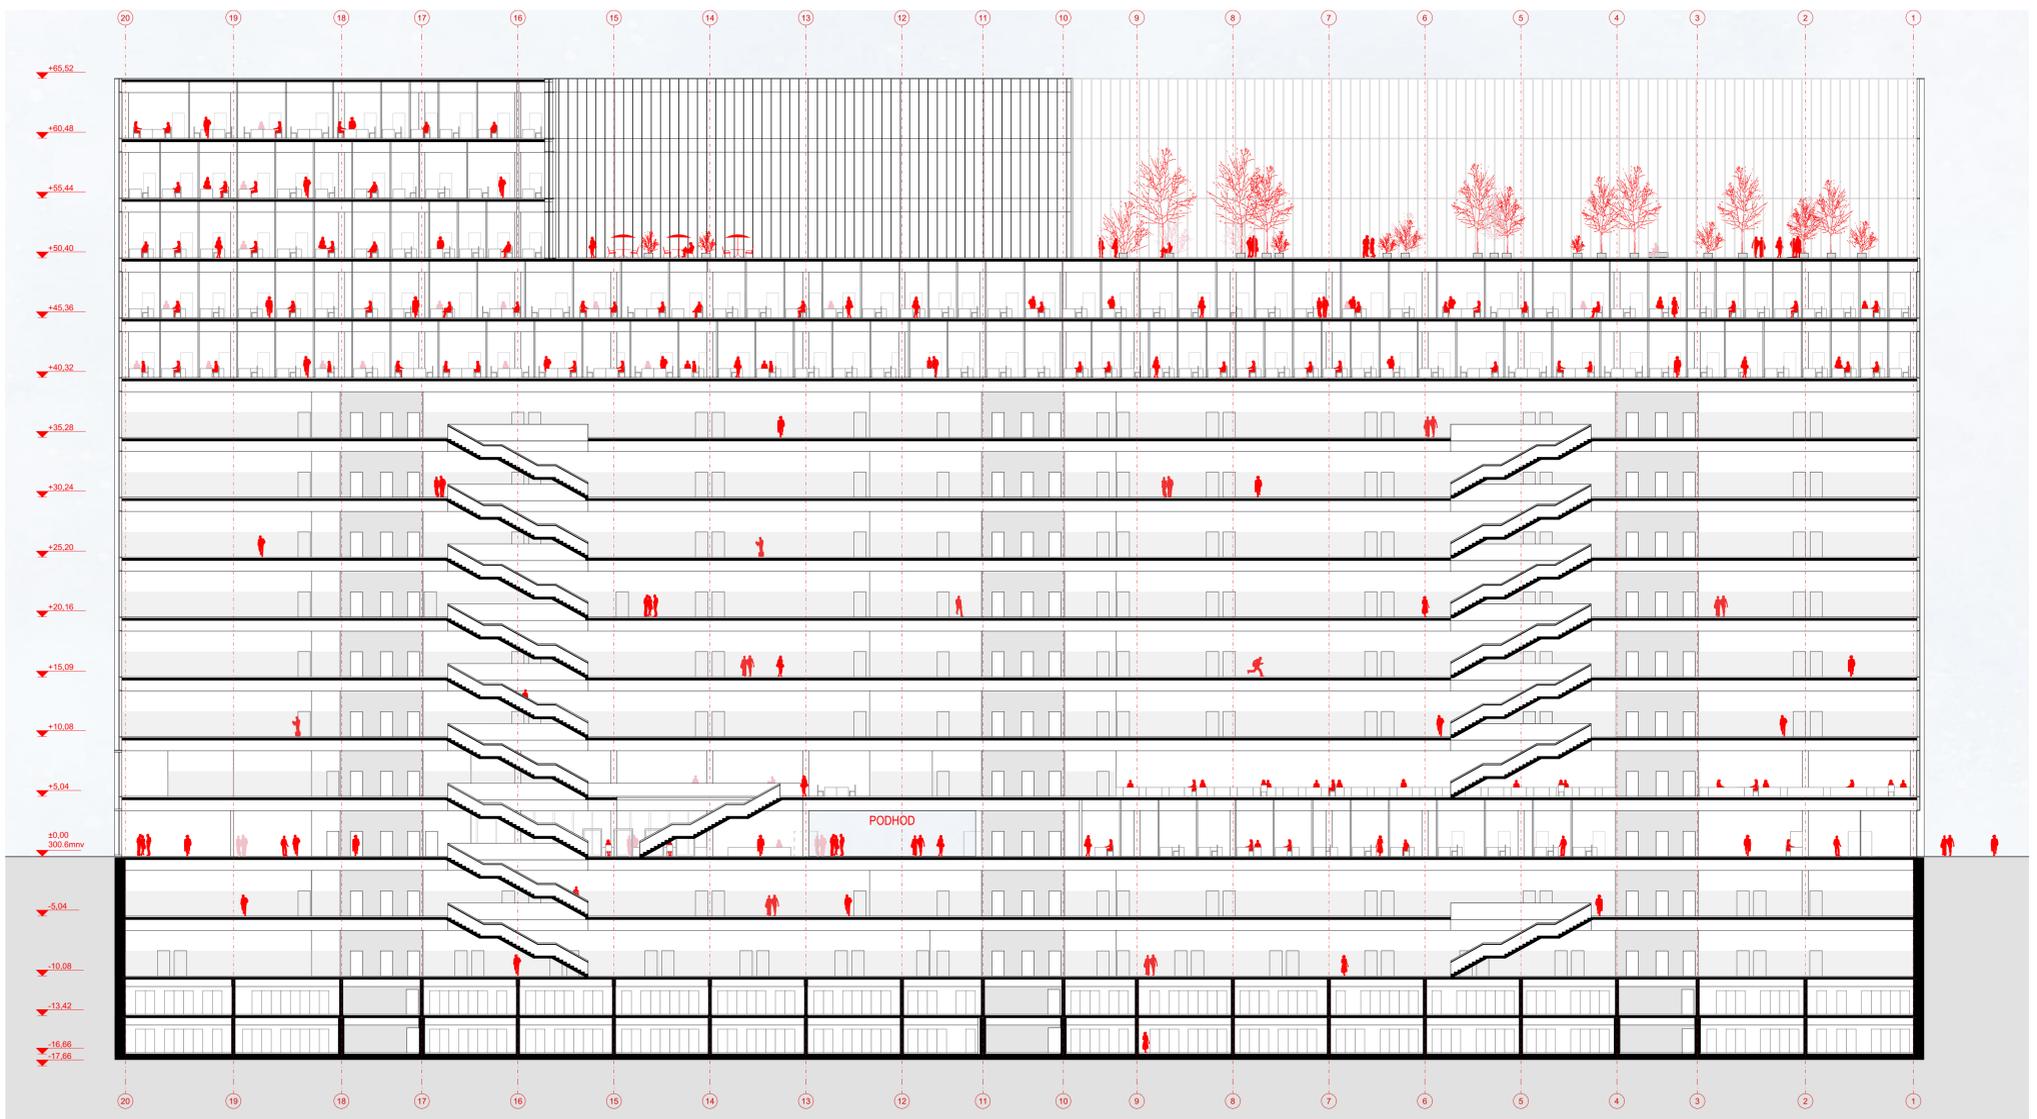

VZDOLŽNI PREREZ 1:250




VELIKA RAZPRAVNA DVORANA



VERTIKALNI JAVNI HALL OB ZAHODNI FASADI




TIPIČNA MANJŠA RAZPRAVNA DVORANA

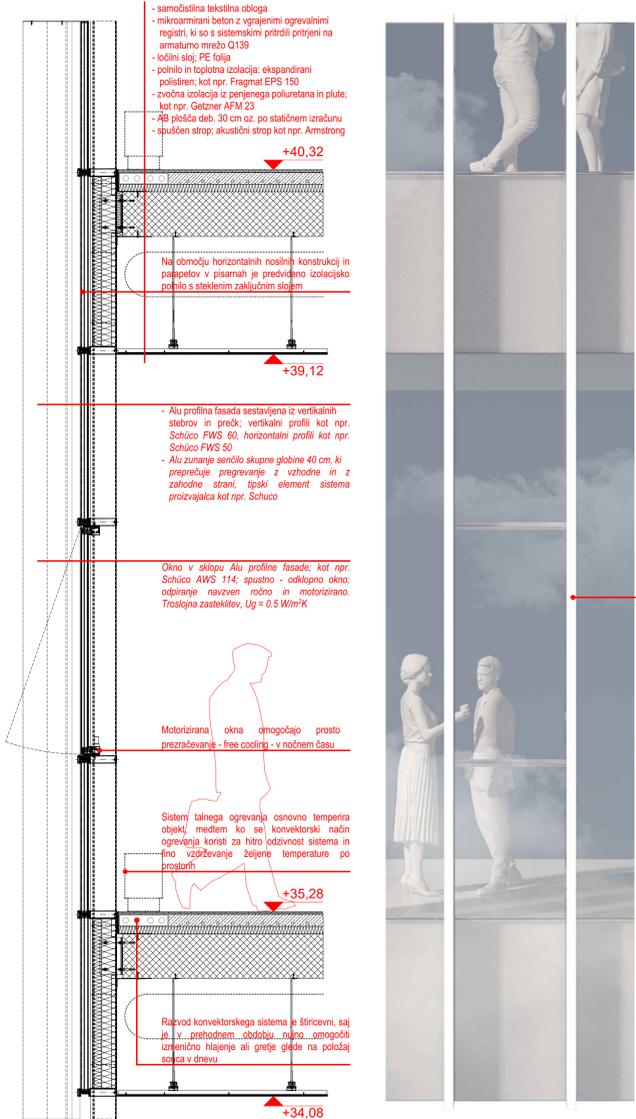


FASADNI PAS 1:20




PREČNI PREREZ 1:250

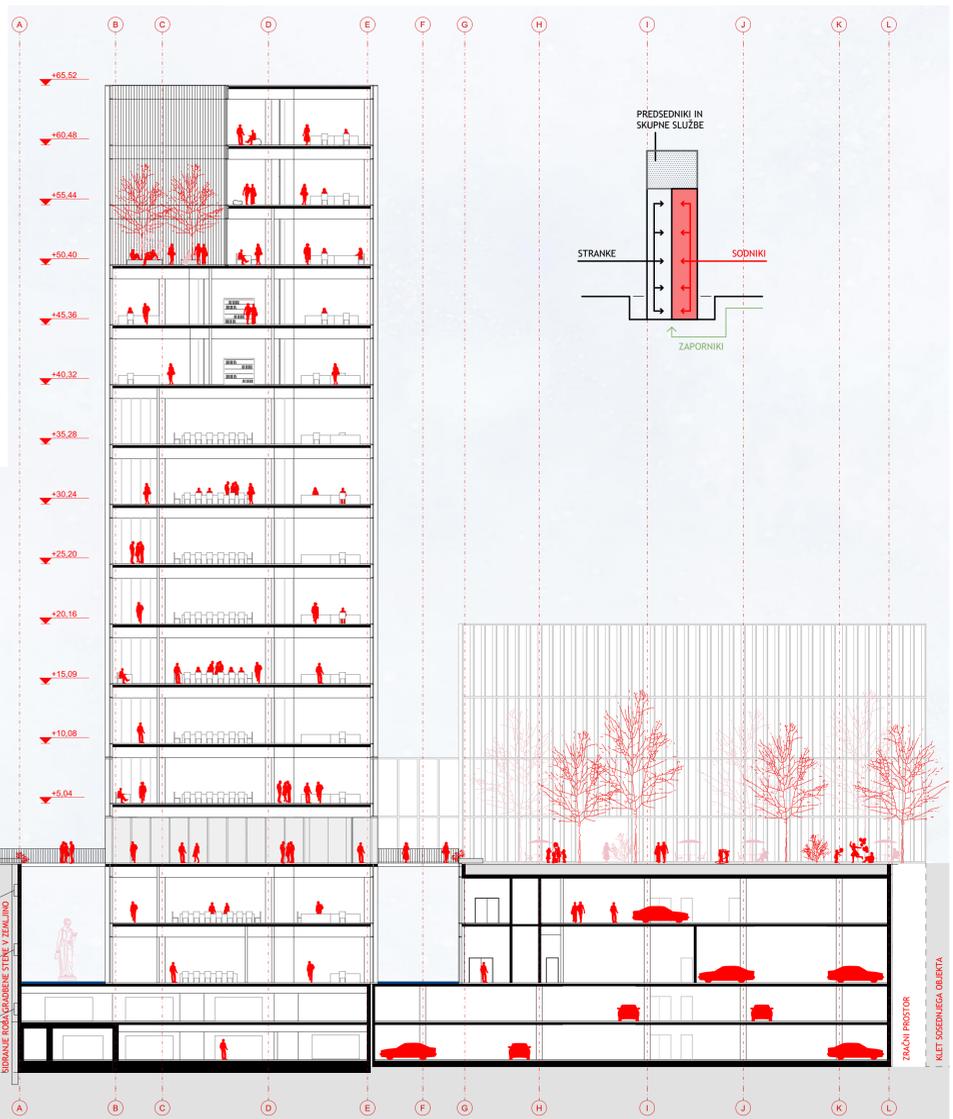


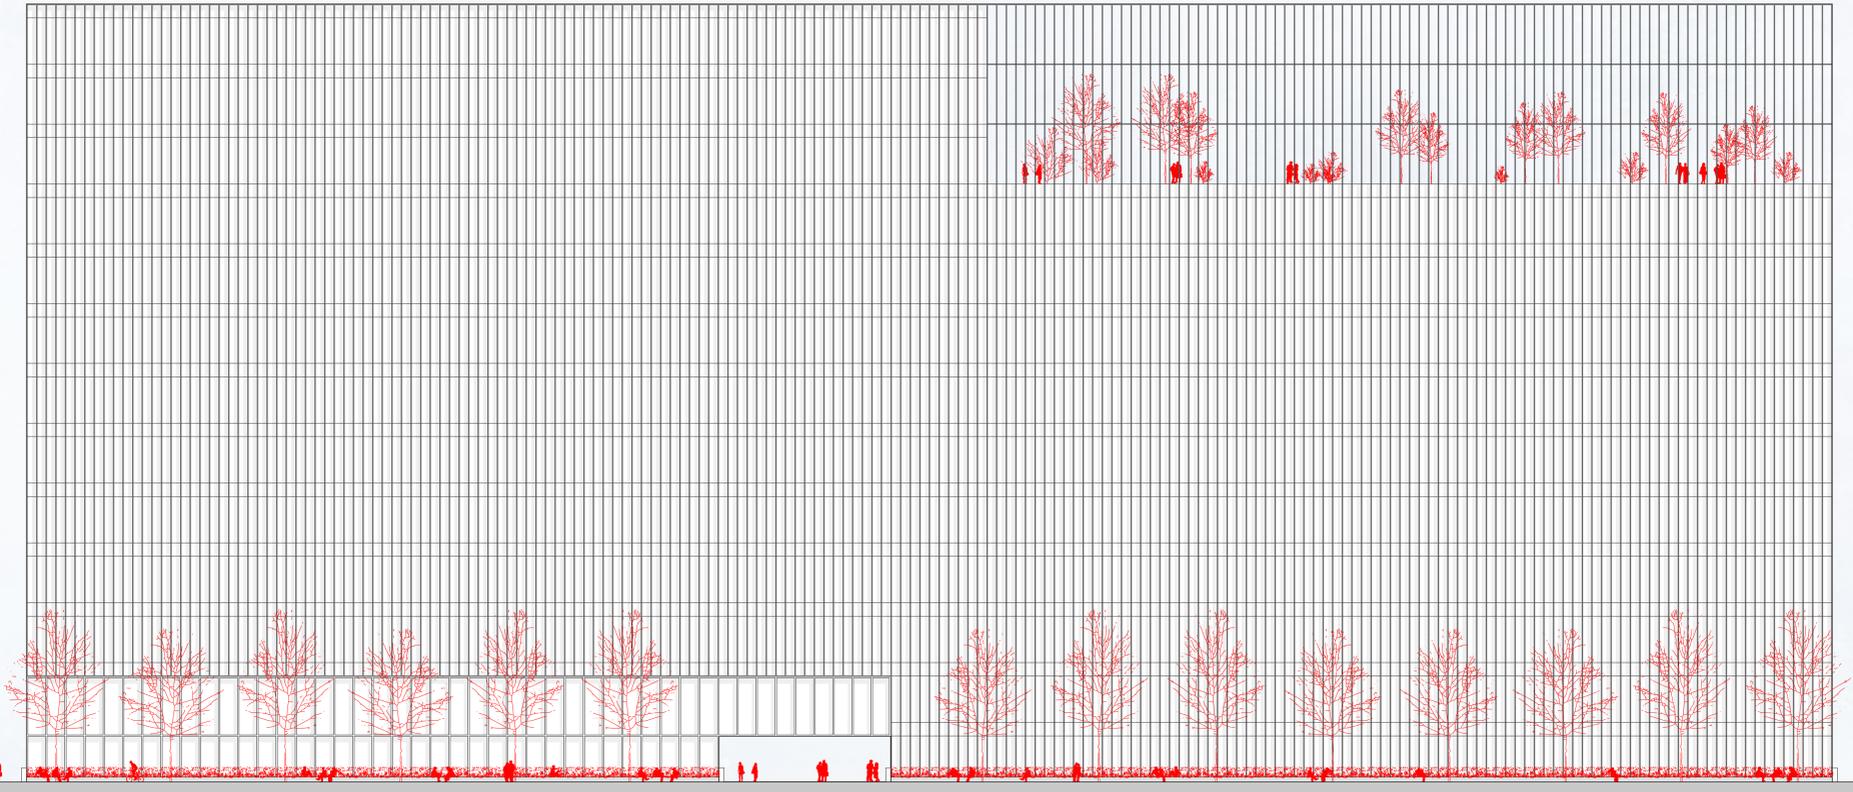


ZAHODNA FASADA 1:250

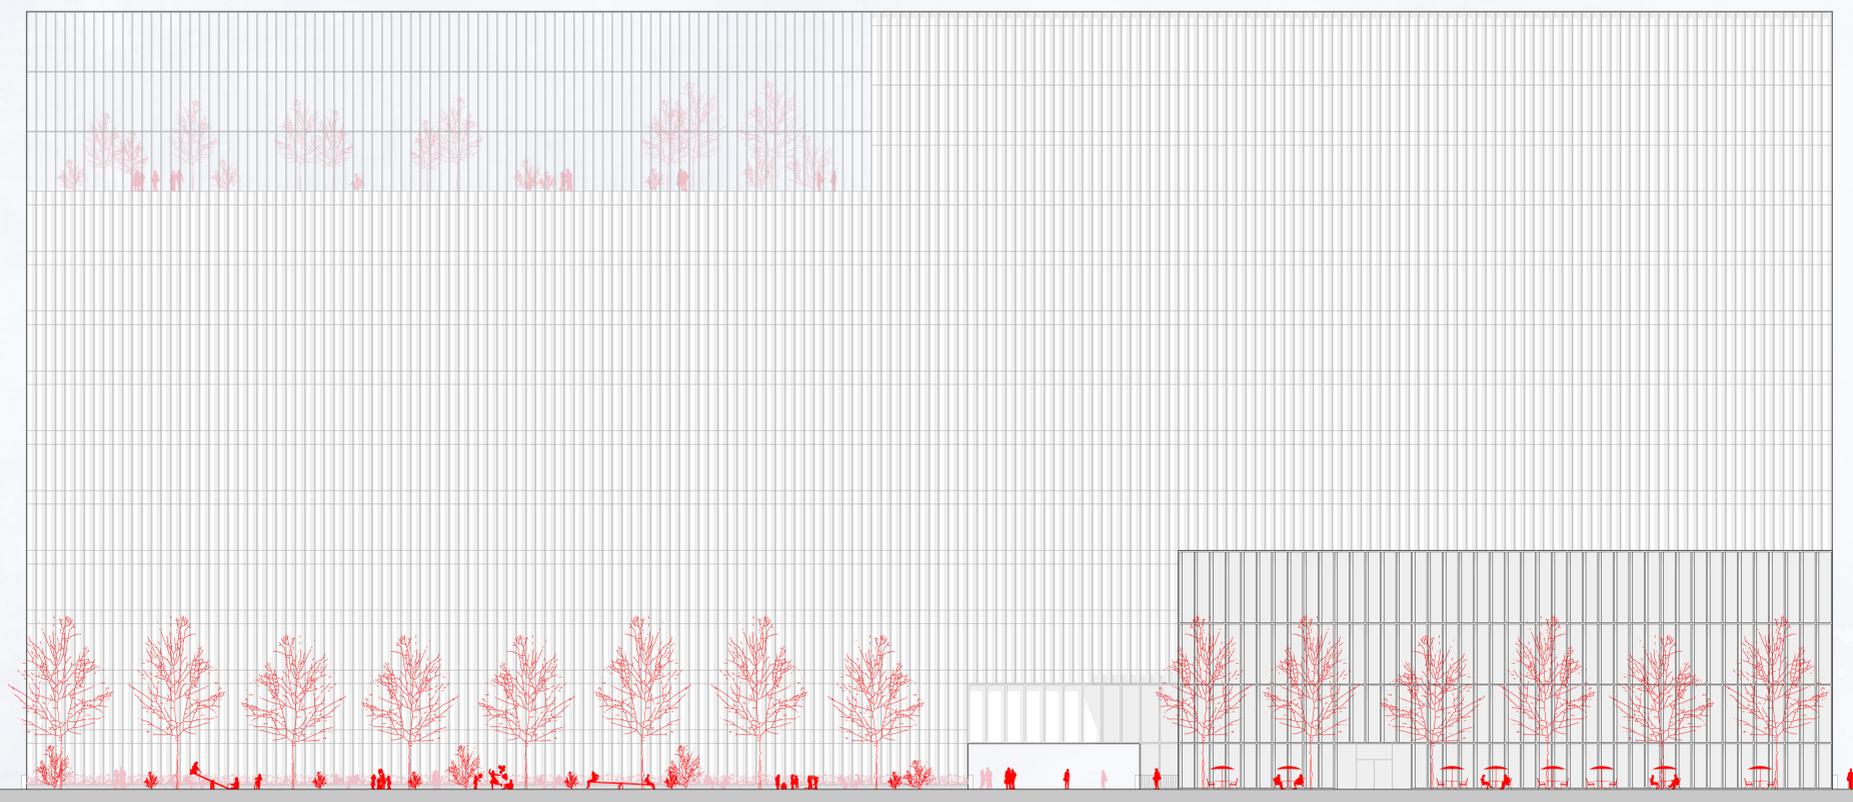


VZHODNA FASADA 1:250

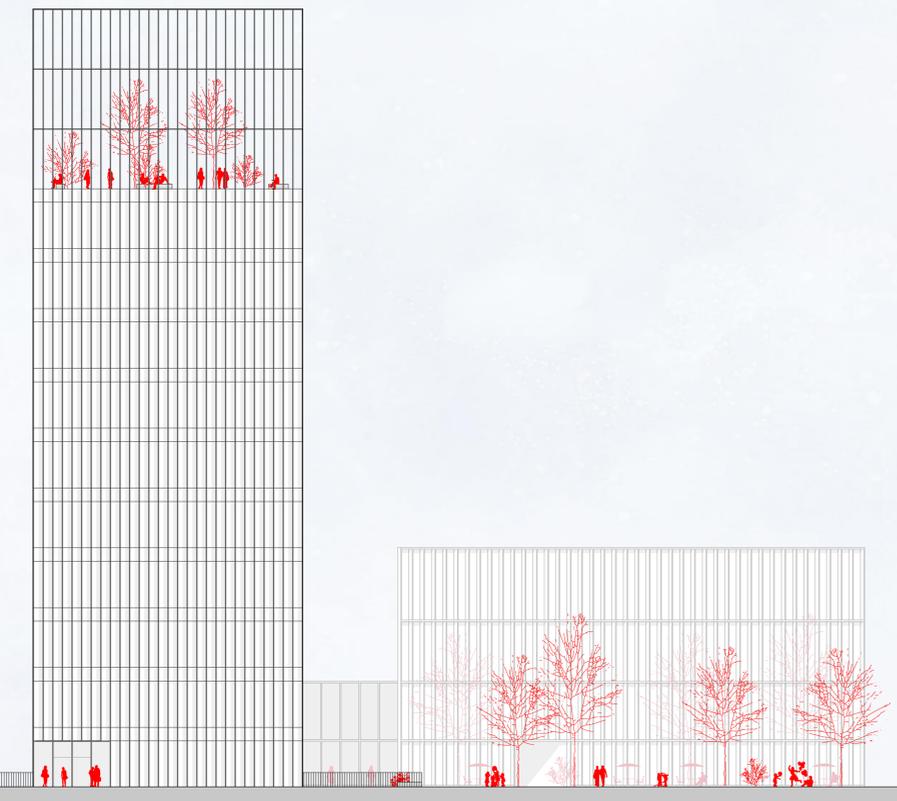

JUŽNA FASADA 1:250

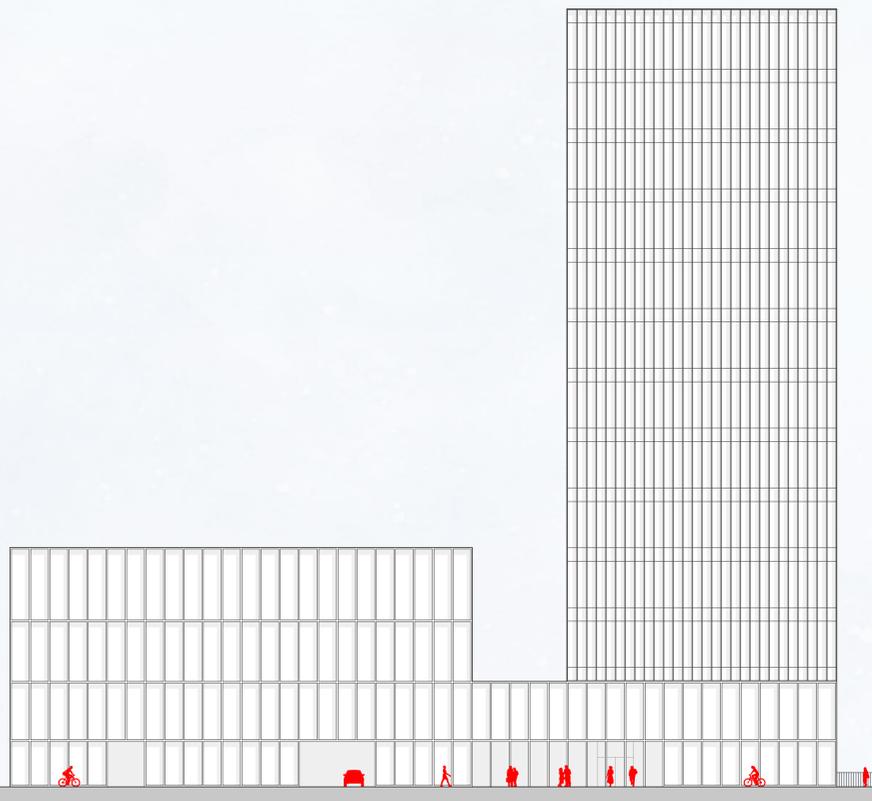

SEVERNA FASADA 1:250

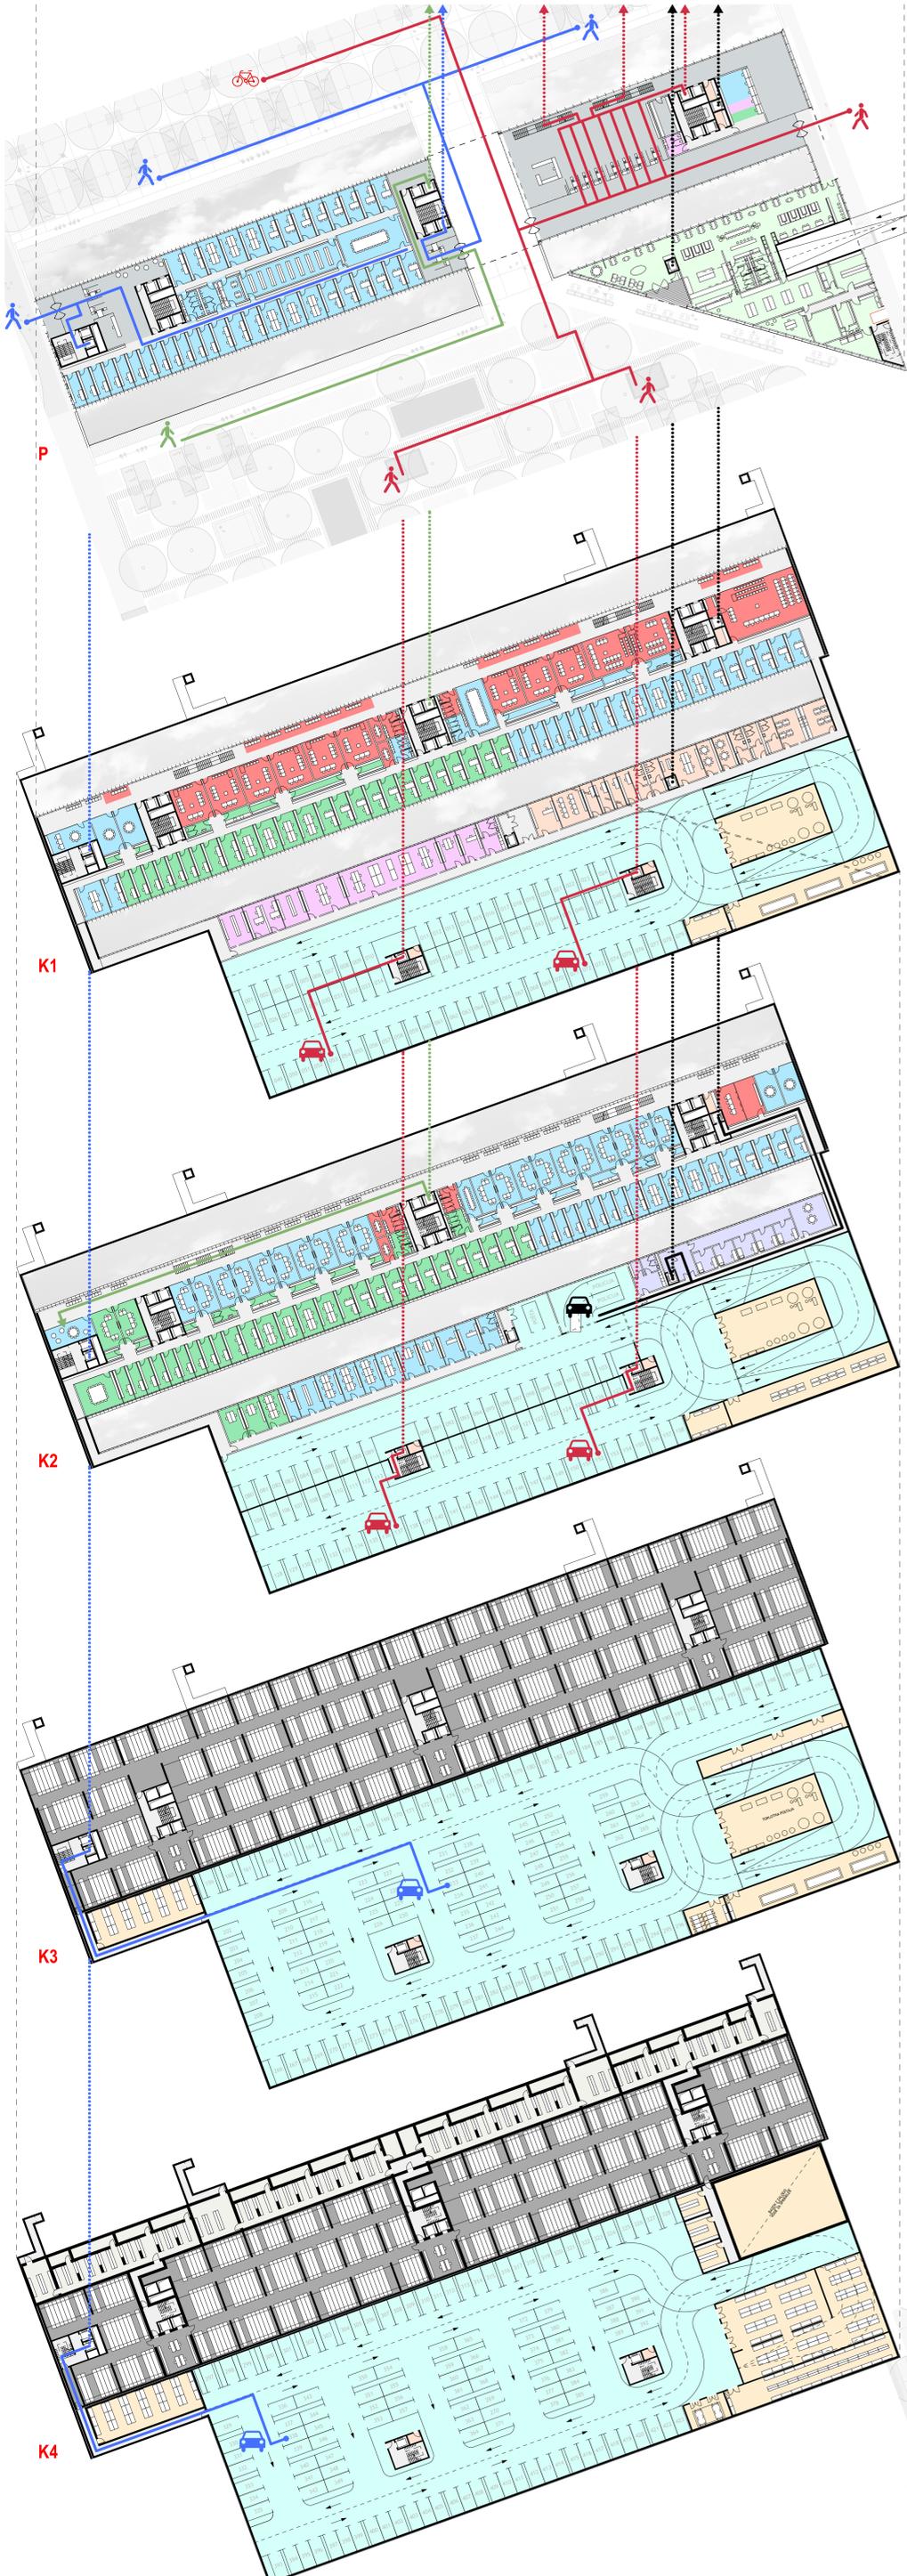

- Delovno in socialno sodišče
- Okrajno sodišče
- Okrožno sodišče

- Vhodni del
- Arhiv
- Komunikacije
- Predavalnica

- Sodni del
- Vpisniki
- Restavracija/kuhinja
- Prostorji za pripornike
- Servisni prostori
- Tehnični prostori
- Zaklonišča
- Parkirišča in druge prometne ureditve

- Javnost
- Zaposleni
- Priporniki
- Žrtve kaznivih dejanj

LEGENDA

