AVTOBUSNA POSTAJA LJUBLJANA PLAKAT 1

11787

UREDITVENA SITUACIJA NATEČAJNEGA OBMOČJA Z ZUNANJO IN PROMETNO UREDITVIJO IN TLORIS PROMETNE UREDITVE - FAZA 1

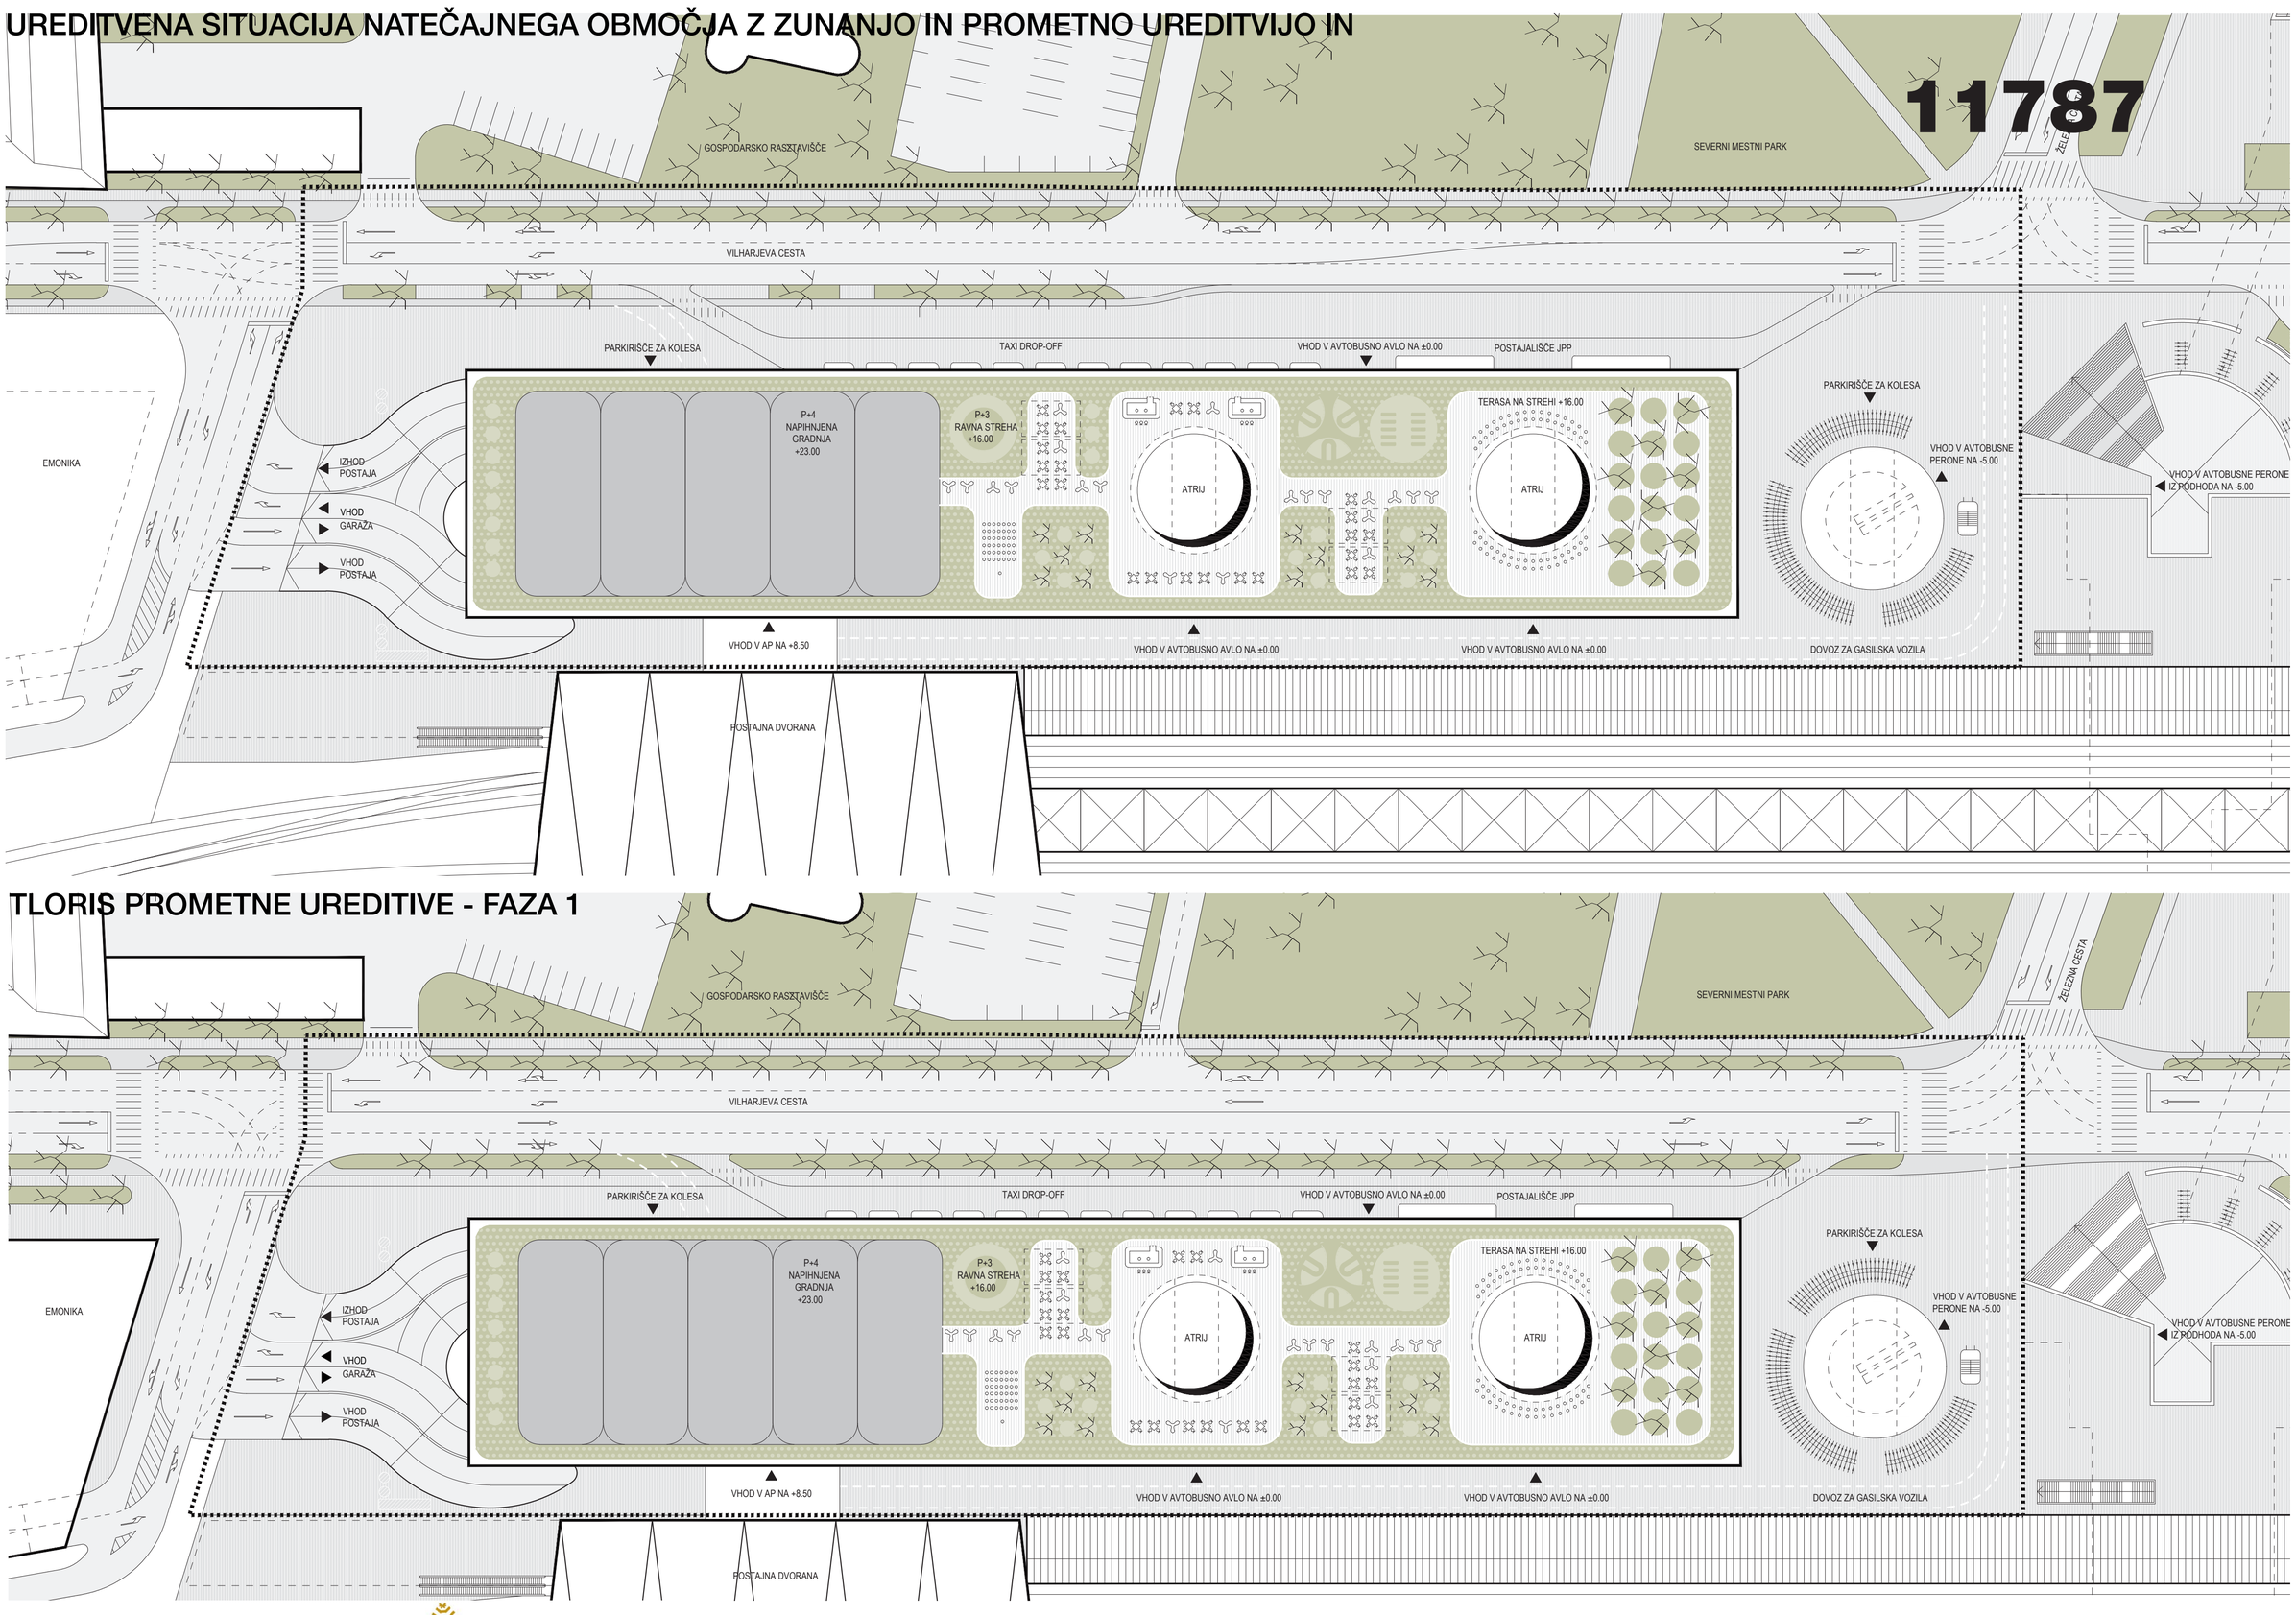

1 : 200

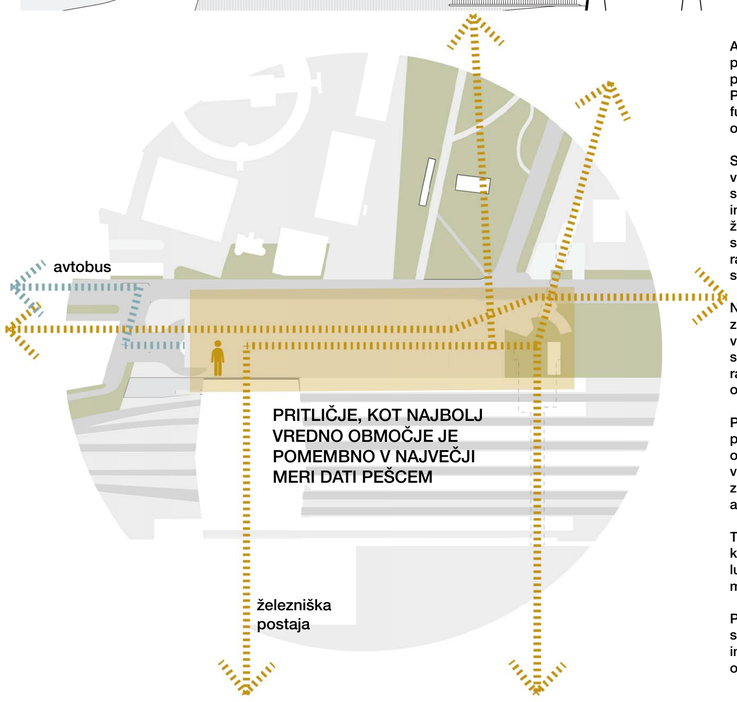

Avtobusna postaja Ljubljana je zasnovana kot objekt javne infrastrukture, prepleten z družbenim slojem, ki stavbo transformira v prostor, kjer prebivalci in potniki radi preživljajo svoj čas.
Premišljena v merilu vozil in človeka, stavba išče ravnovesje med strogo funkcionalnim pristopom in (preprostim) arhitekturnim besednjakom ter optimizira danosti lokacije in programa.

Stavba, ki je z oblikovanjem poudarjena kot težišče tranzita, postane vozlišče, v katerem se prekrivajo tudi raznoliki prometni sistemi: pritličje sprejema in si prisvaja intenzivno mestno omrežje peš in kolesarskih poti in trgov, klet avtomobilsko, podpritličje avtobusno, drugo nadstropje železniško omrežje širšega prostora, medtem ko lahko strešni prostor služi tudi kot sprejem neke urbane oblike zračnega prometa v kontekstu razvoja sodobnega prometa. Z fluktuacijo lokalnega in translokalnega stavba postaja vozlišče različnih scenarijev in namenov.

Namesto projektiranja dveh dotikajočih stavb z ločenimi funkcijami je zahtevani program organiziran po načelu superpozicije, pri čemer se vertikalni prodori fizično in vizualno povezujejo ter zlijejo v simbiotičen sklop. Vsaka plast tega sklopa kaže svoje lastnosti in značilnosti. Kljub raznolikemu programu deluje stavba kot monolitna celota, ki s svojo obliko in velikostjo definira javni značaj.

Porozno in prepustno pritličje, oblikovano kot velik odprt javni prostor, postaja povezovalni člen, ki vzpostavlja nove perspektive in ustvarja odnose med različnimi vsebinami v soseščini. Stavba avtobusne postaje vabi, sprejema in povezuje prebivalstvo ter omogoča varno uporabo, zahvaljujoč umikanju, zelo frekventnega in posledično nevarnega avtobusnega perona na nižje nadstropje.

Trajnost rabe je omogočena s konstrukcijo - betonske plošče in skeletna konstrukcija ustvarjajo etaže prostega tlorisa, ki so neodvisne od zunanje lupine objekta. Organizacija tlorisa ni fiksna, reinterpretacija tlorisa pa je možna z uporabo in spremembo potreb uporabnikov stavbe.

Postaja postane del večjega kompleksa, h kateremu gravitirajo ljudje, s čimer daje zagon gospodarskemu razvoju, lokalni urbani energijo in spodbuja uporabo javnega prevoza ter tako zmanjšuje ekološko obremenitev.

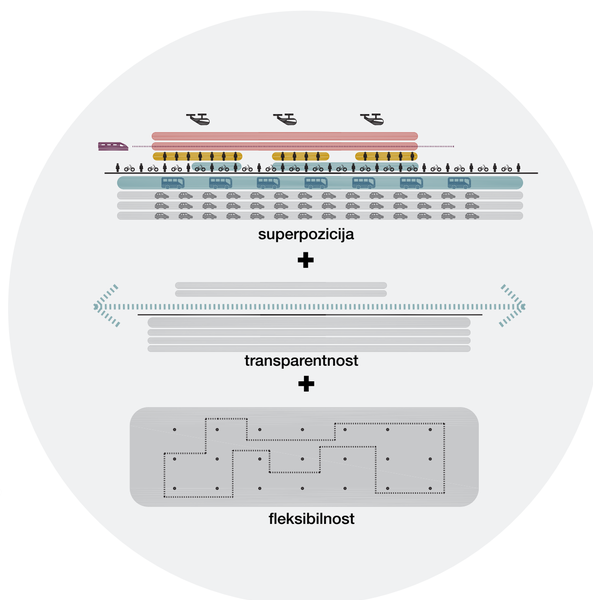

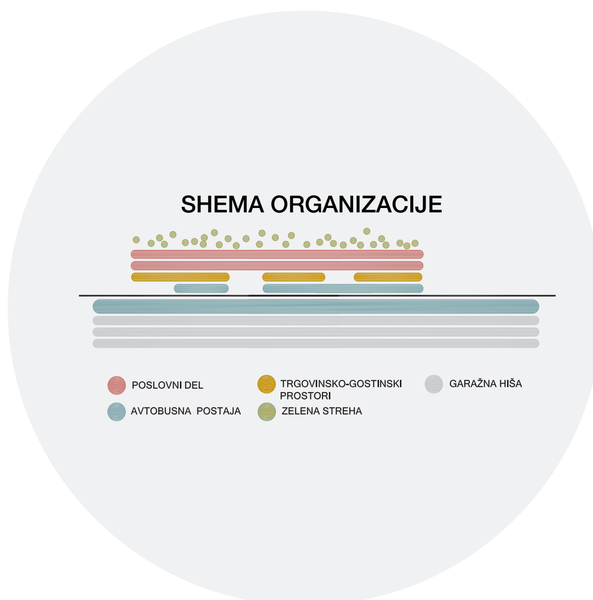

1 : 100

TLORIS 2.KLETI

J TEHNIČNI IN POMOŽNI PROSTORI V KLETI
31.1 Centralna hladilna strojnica
31.4 Pripadajoči pomožni prostori
K GARAŽNA HIŠA
32. Parkirni prostor za osebna vozila
33. Shramba kolesa
34. Sanitarije
35. Komunikacije

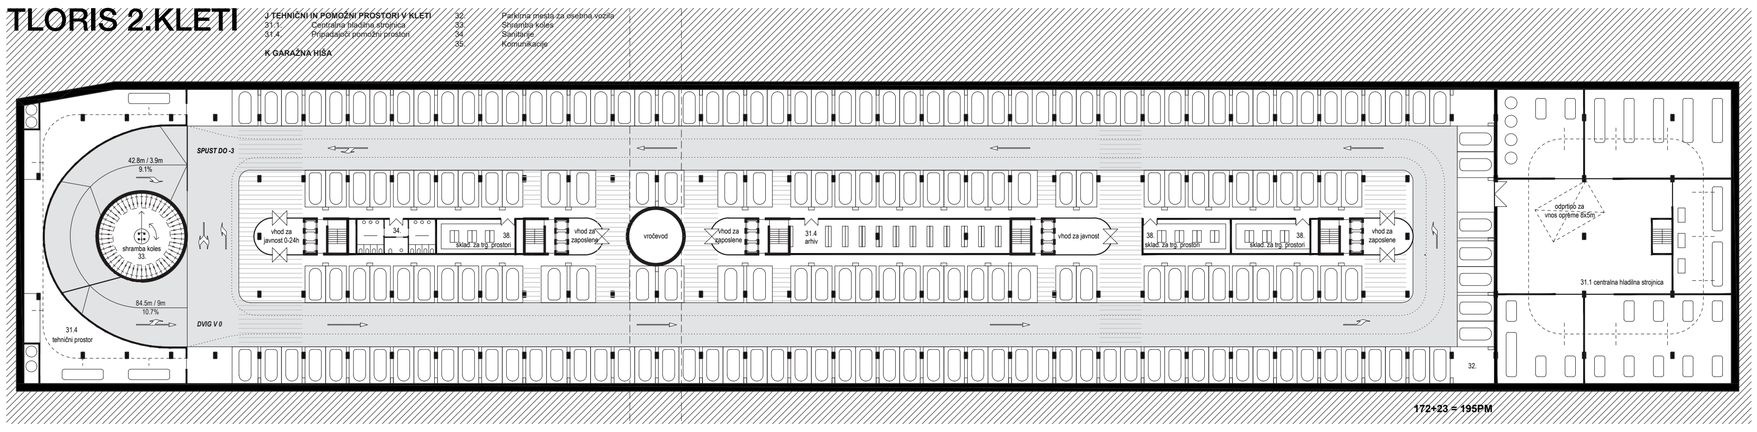

1 : 20

ZNAČILEN IZSEK 2. KLETI

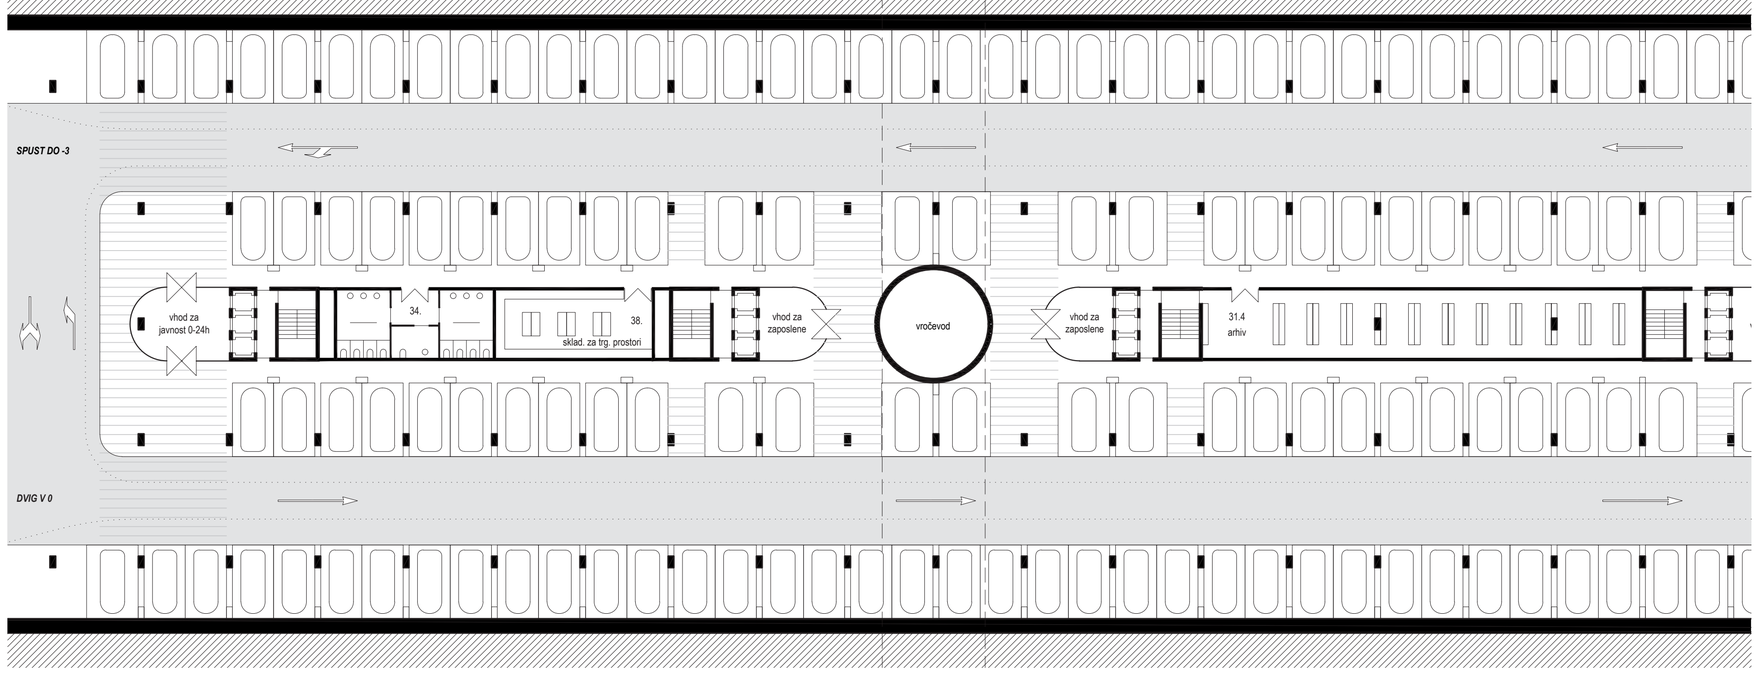

1 : 0

1 : 1.500

S

LJUBLJANA PLAKAT 2

AVTOBUSNA POSTAJA

11787

PERSPEKTIVNI POGLED S SZ STRANI

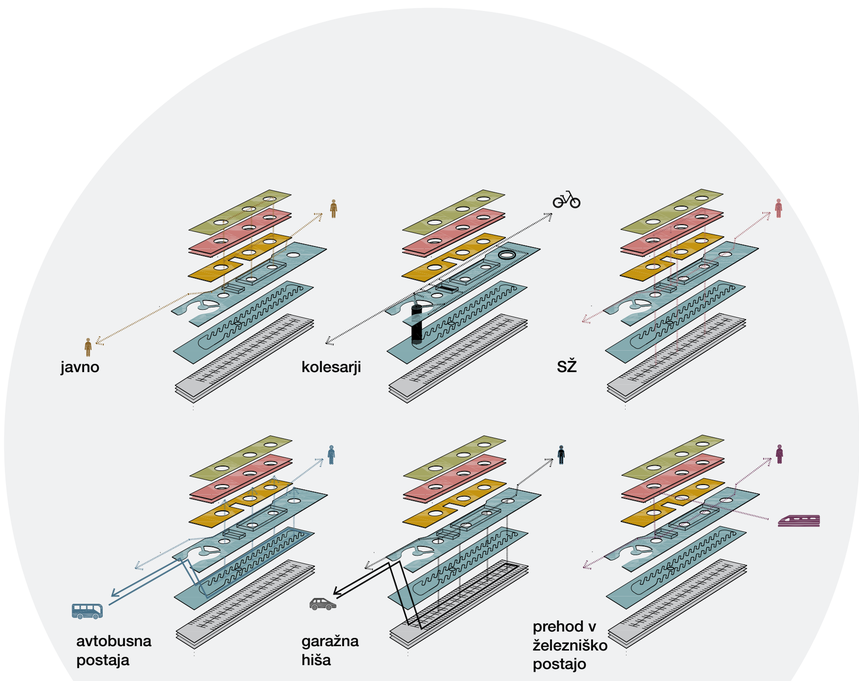

KOMUNIKACIJSKI POTI

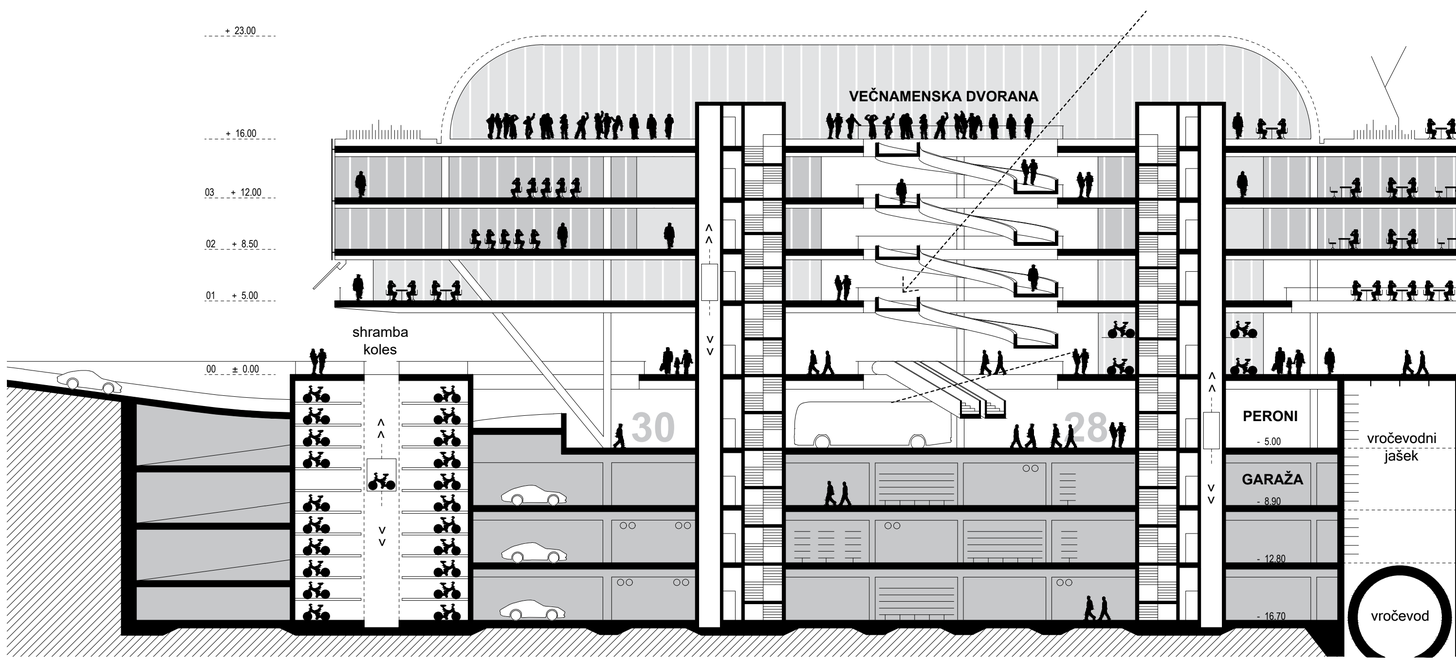

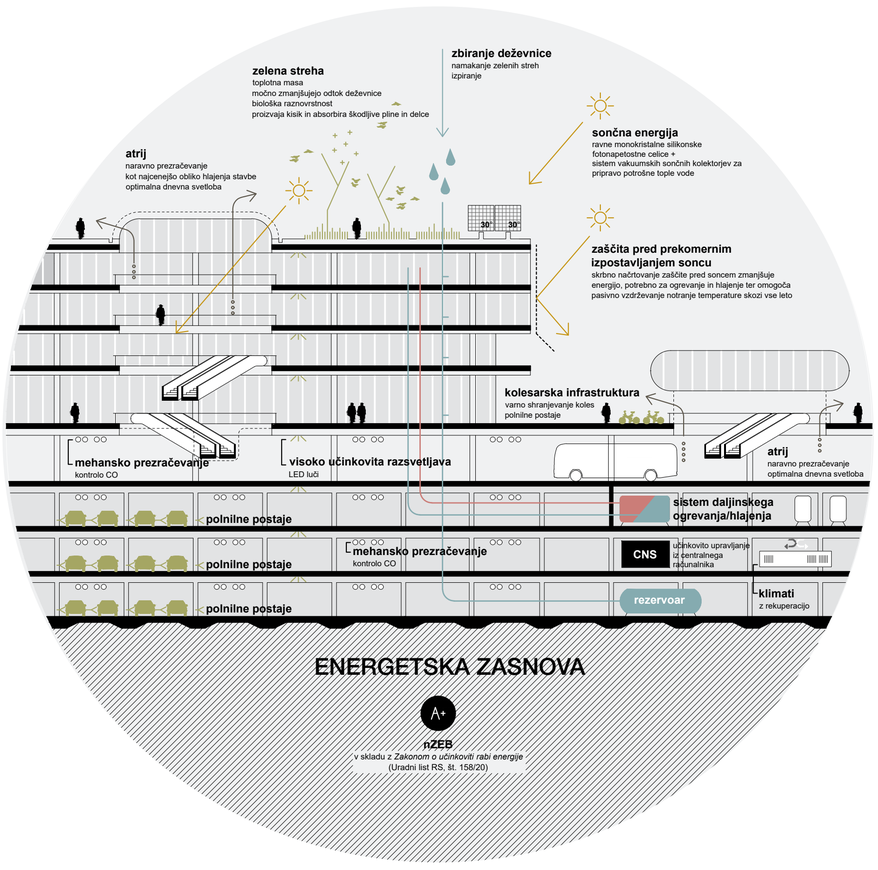

ENERGETSKA ZASNOVA

A+

nZEB

v skladu z *Zakonom o učinkoviti rabi energije*
(Uradni list RS, št. 158/20)

F POSLOVNI DEL AVTOBUSNE POSTAJE
29 Pomožni prostori
29.6 Garderoba za delavce
29.7 Garderoba s sanitarijo za delavce
G PROSTORI ZA POTNIKE
30.2 Javni sanitarije
J TEHNIČNI IN POMOŽNI PROSTORI
31.3 Transformatorska postaja
K GARAŽNA HIŠA
33 Shramba koles

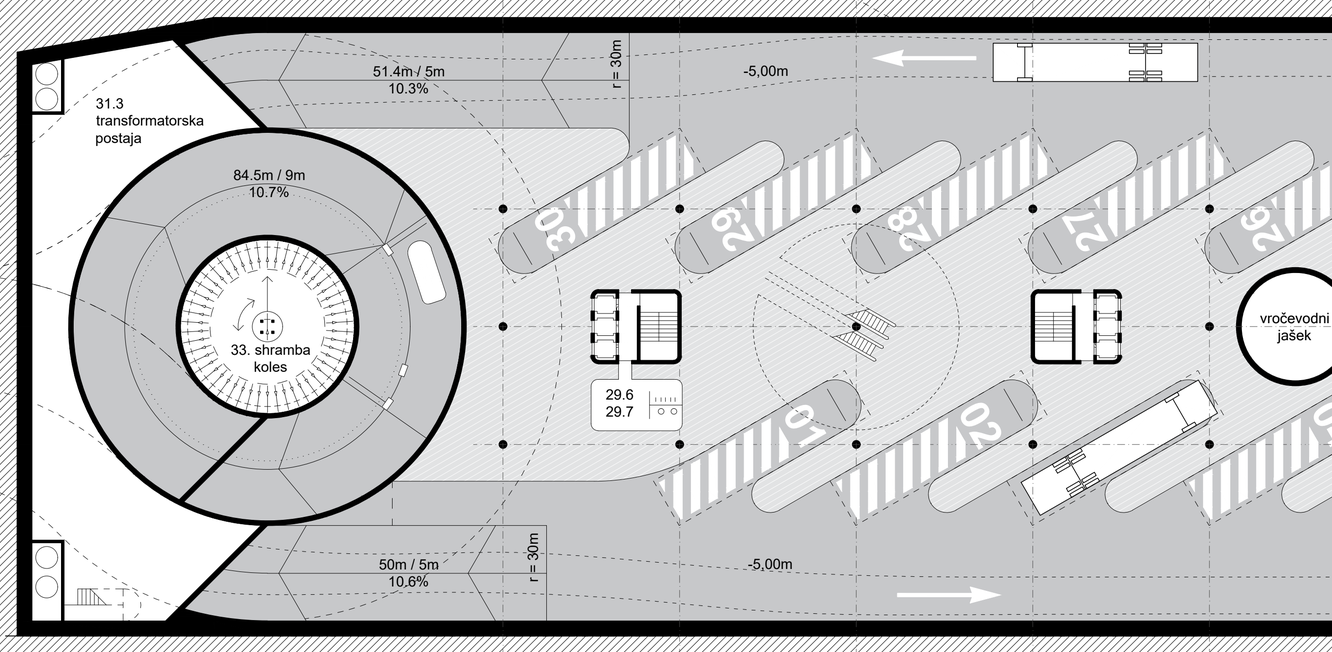

FASADNI PAS

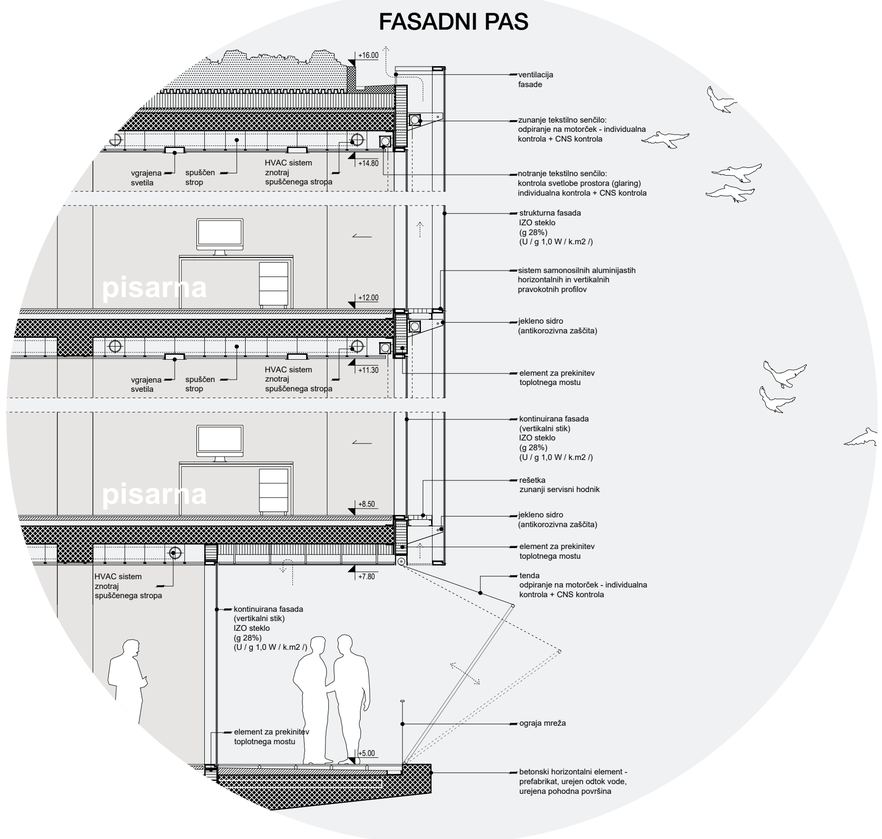

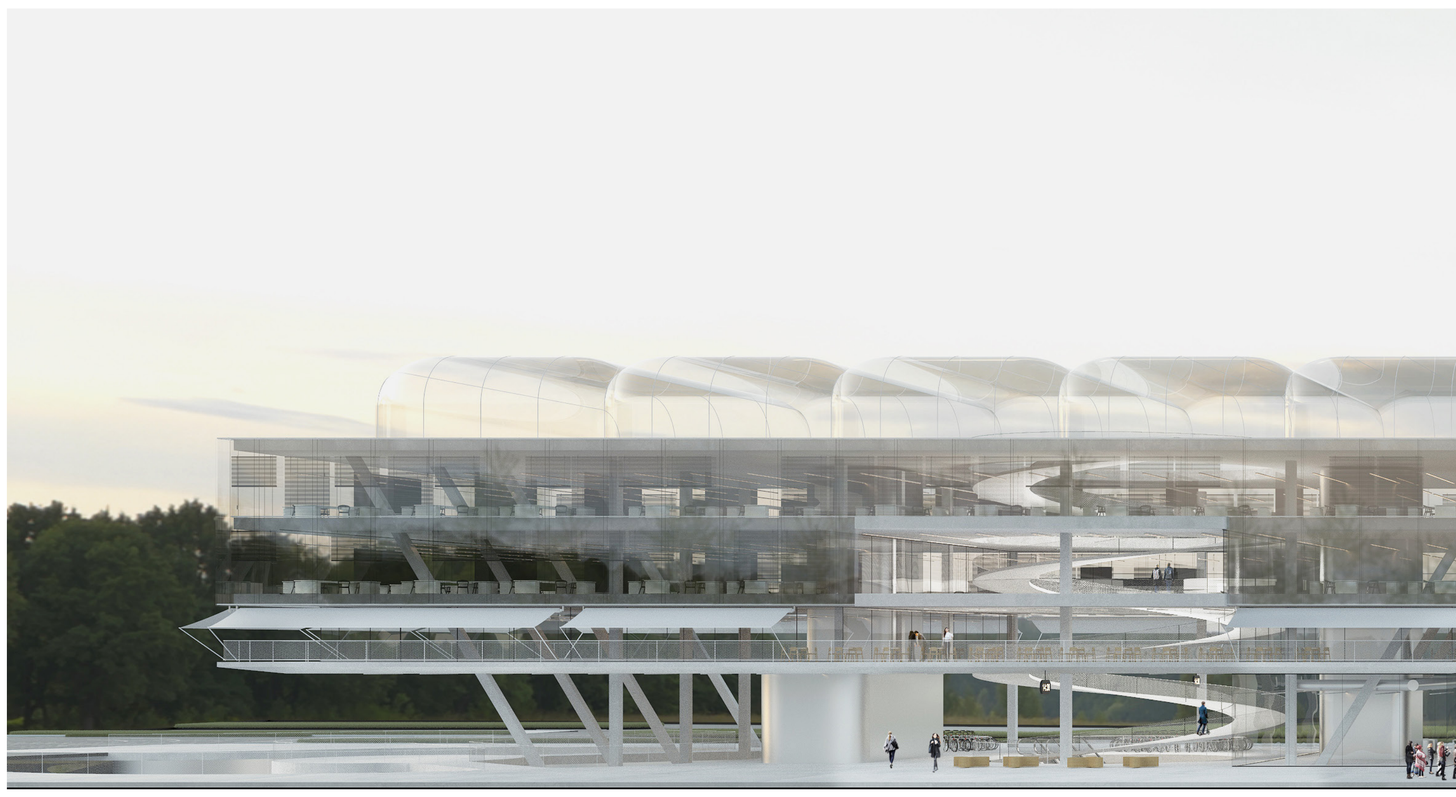

100

50

10

0

m 1.250

S

LJUBLJANA PLAKAT 3

AVTOBUSNA POSTAJA

11787

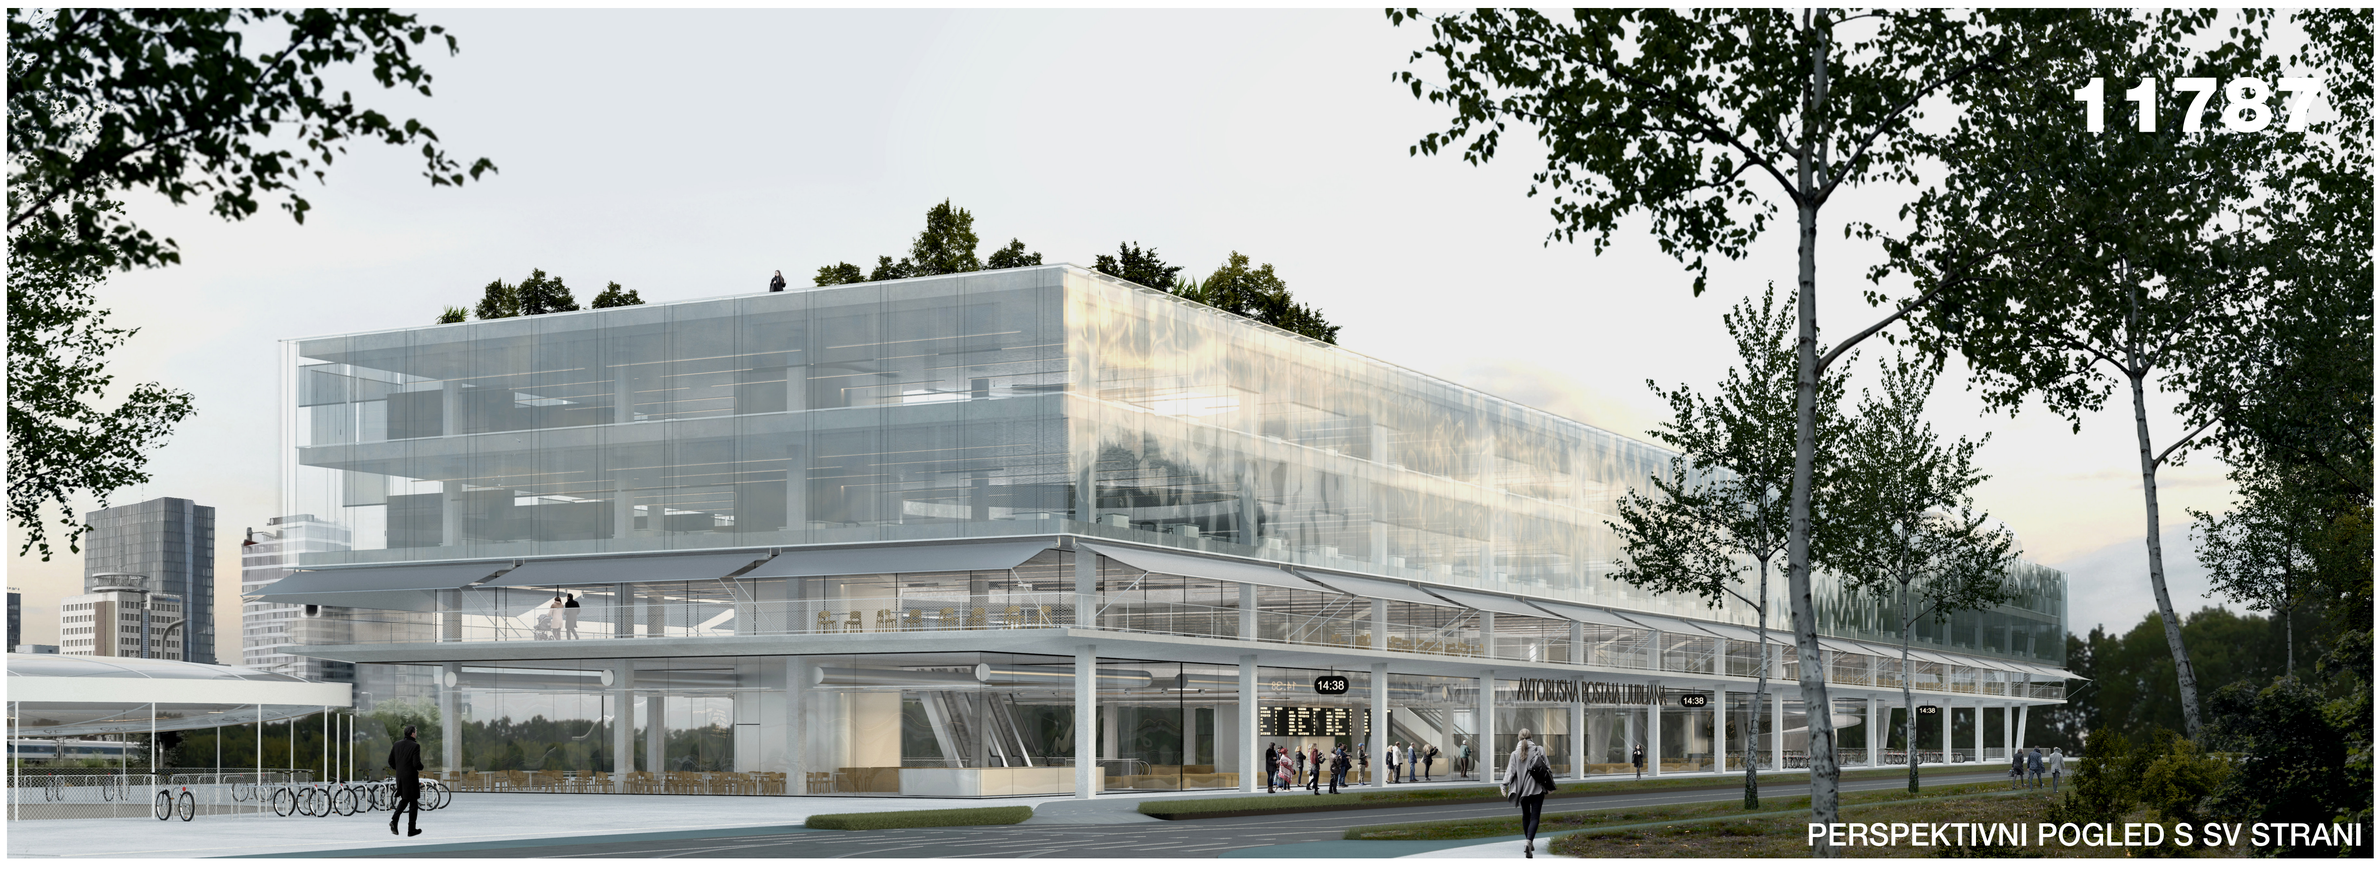

PERSPEKTIVNI POGLED S SV STRANI

VDOLEŽNI PREREZ

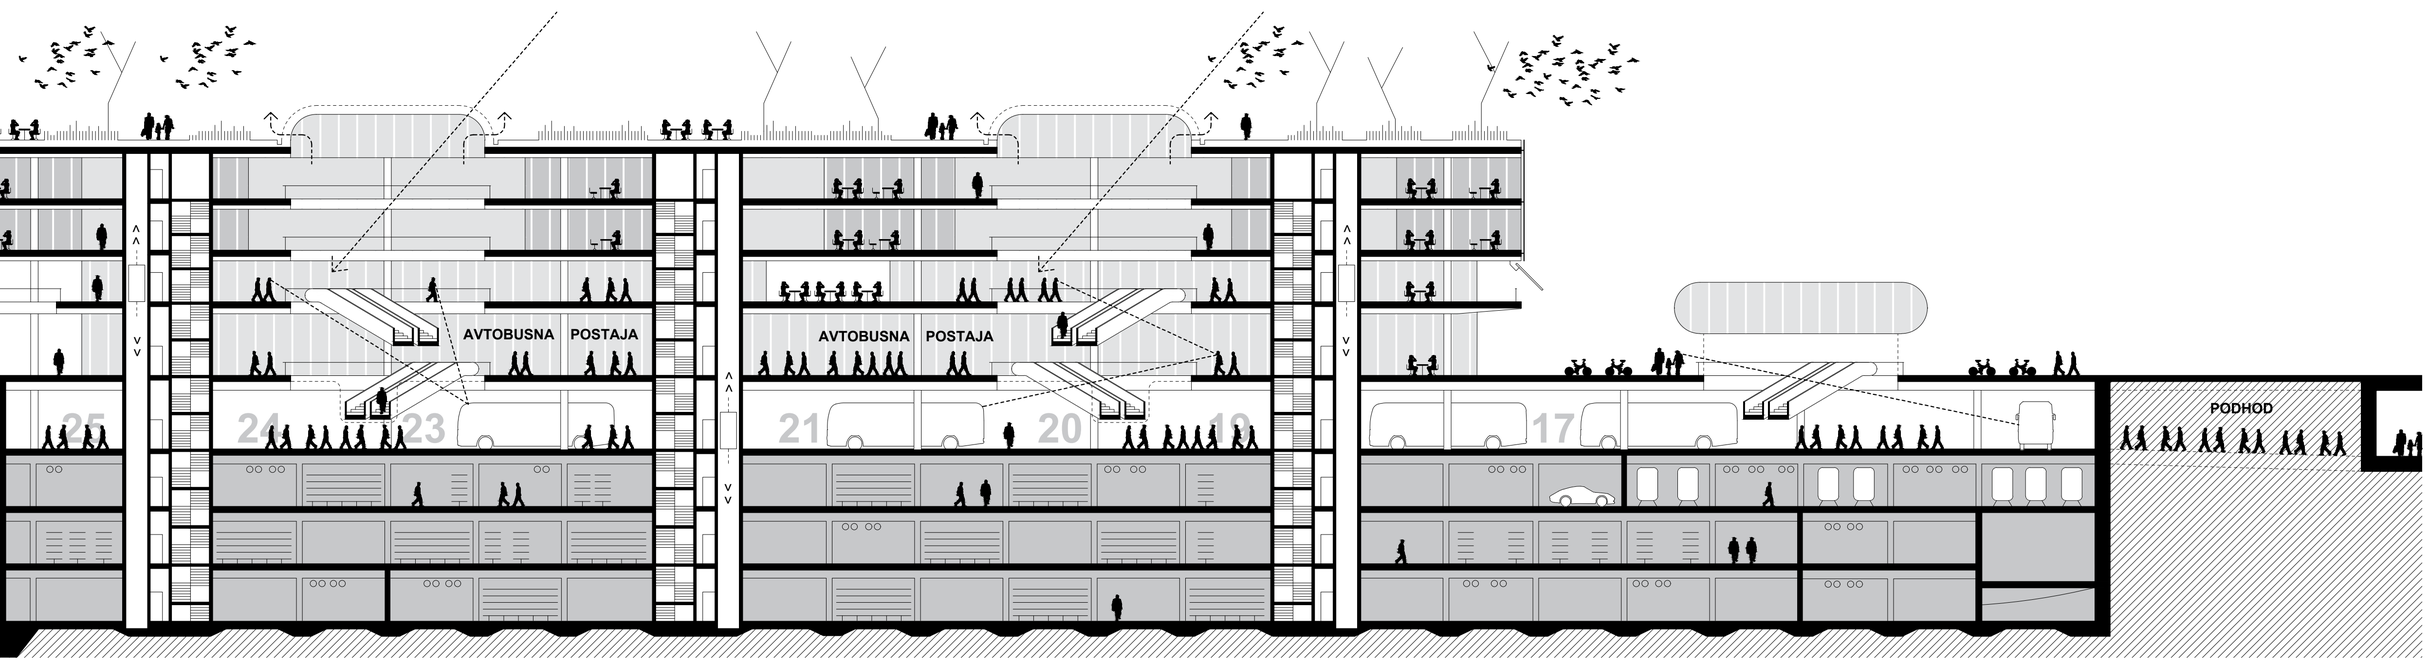

TLORIS 1.KLETI

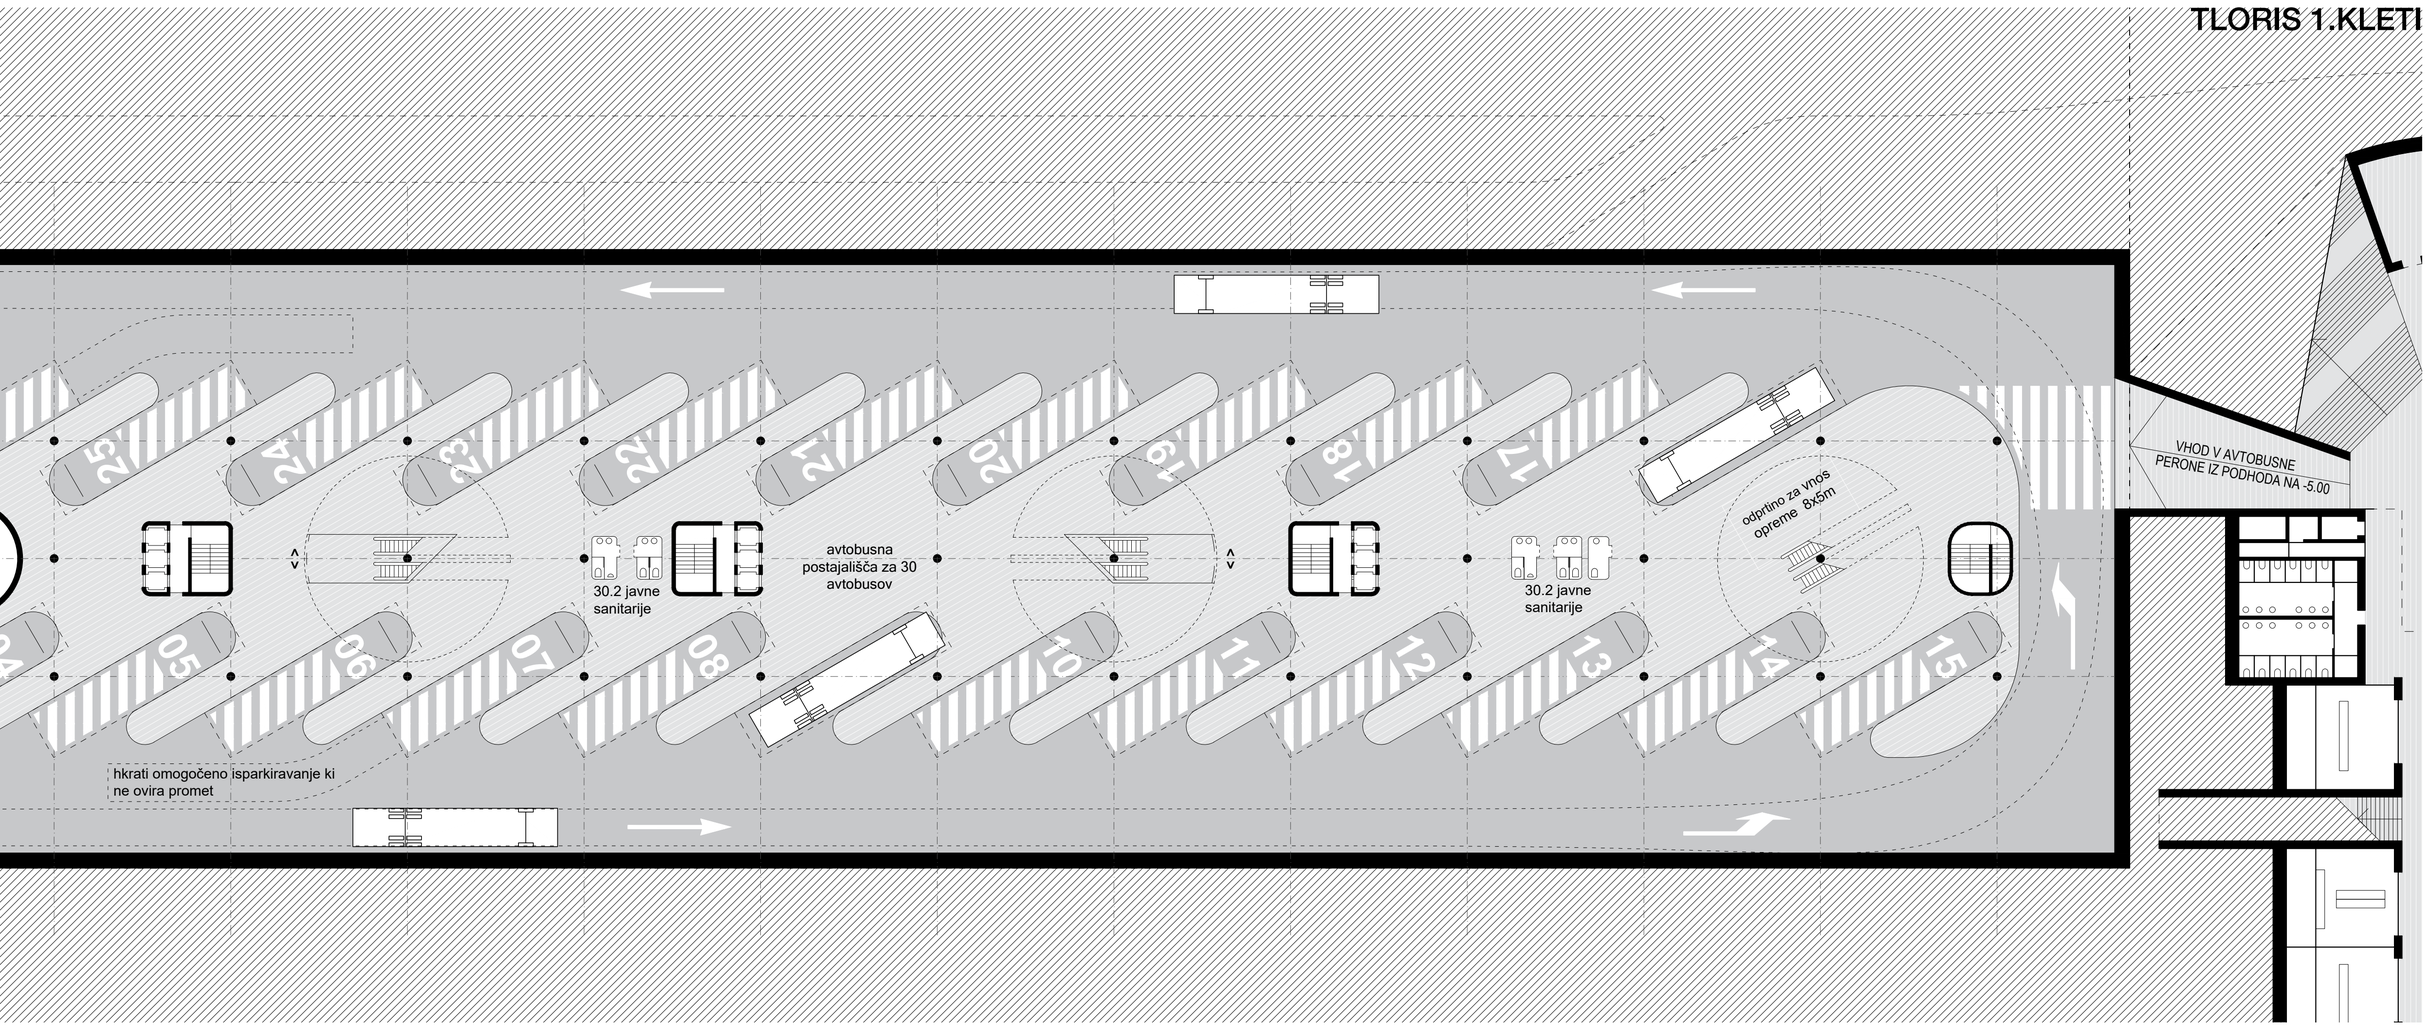

JUŽNA FASADA

m 1.250

100 50 0 10

S

AVTOBUSNA POSTAJA LJUBLJANA PLAKAT 4

TLORIS 3. KLETI

J TEHNIČNI IN POMOŽNI PROSTORI V KLETI
31.4 Pripadajoči pomožni prostori

K GARAŽNA HIŠA
32. Parkirna mesta za osebna vozila
33. Shramba koles
35. Komunikacije

L TRGOVSKO-GOSTINSKI PROSTORI
38. Tehniško-servisni prostori

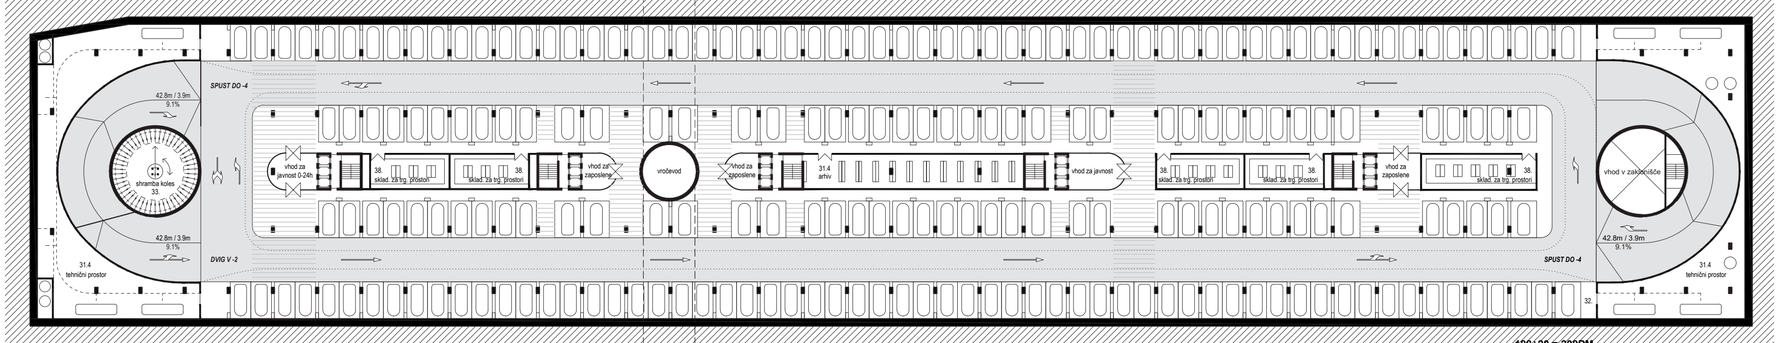

TLORIS 4. KLETI

J TEHNIČNI IN POMOŽNI PROSTORI V KLETI
31.2 Rezervoar požarne vode
31.4 Pripadajoči pomožni prostori

K GARAŽNA HIŠA
32 Parkirna mesta za osebna vozila

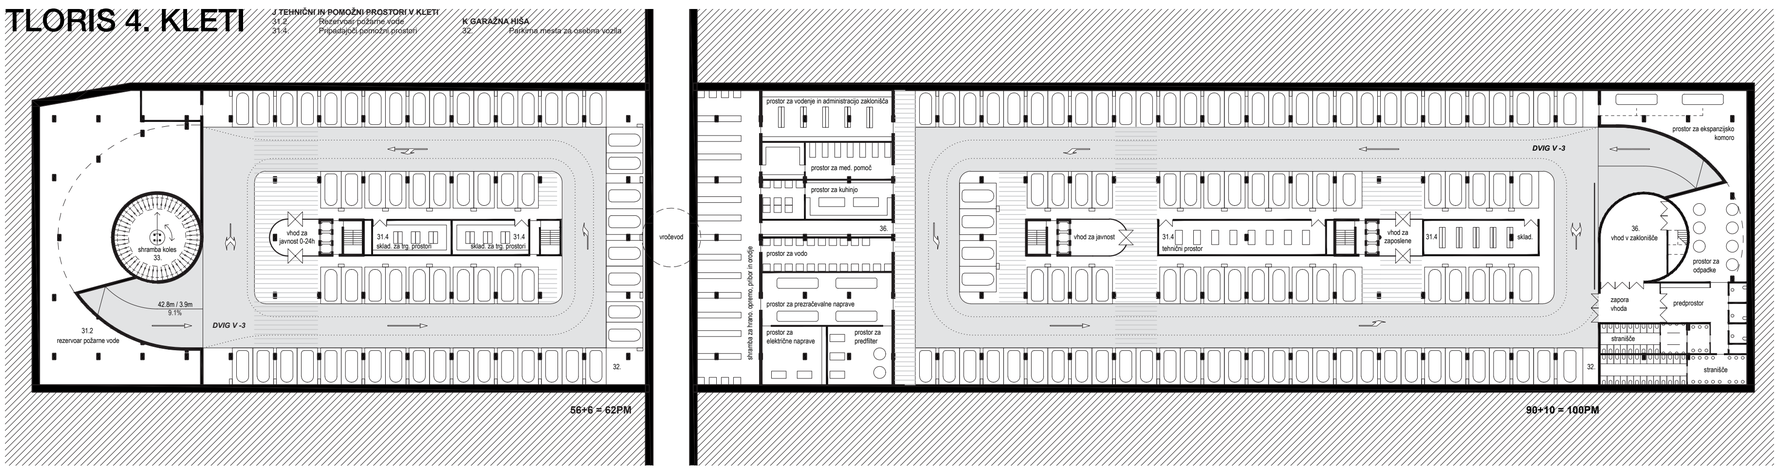

TIPIČEN IZSEK 3. KLETI

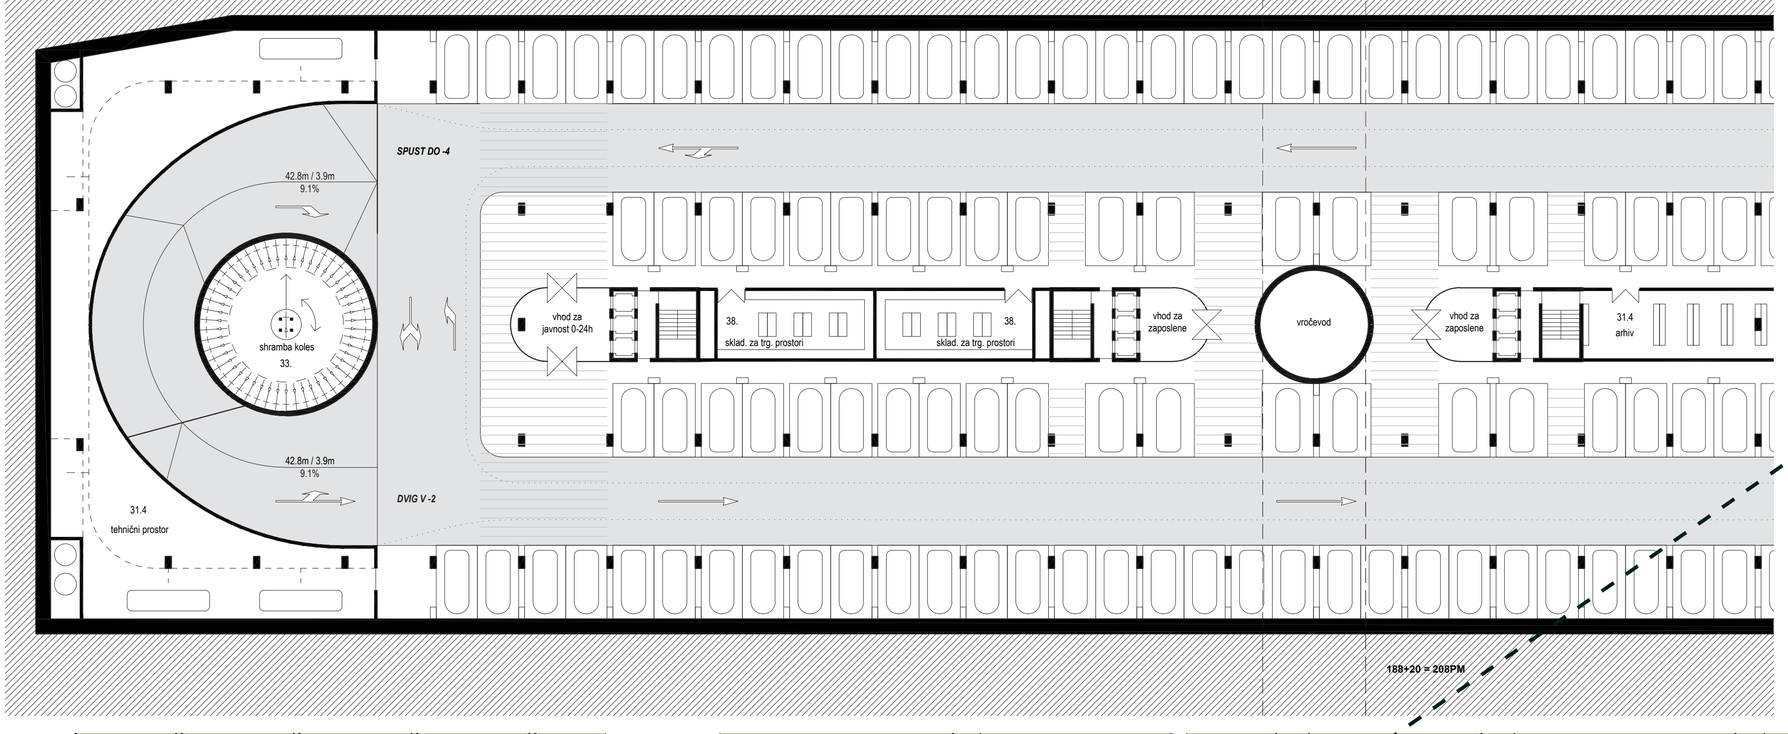

SLOVENSKE ŽELEZNICE
A PROSTORI ZA SLUŽBE IN SEKTORJE
1 Poslovodstvo in št služba
Sekretariat
1.1 Pisarna gen direktorja
1.2 Pisarna gen sekretarja
1.3 Tajništvo gendirektorja
1.4 Delavski direktor
1.5 Član poslovodstva
1.6 Član poslovodstva
1.7 Tajništvo poslovodstva
1.8 Pisarna sekr NS in posl
1.9 Pom gen direkt pisarna 1
1.10 Pom gen direkt pisarna 2
1.11 Pom gen direkt pisarna 3
1.12 Vodja GPP
1.13 Pisarna GPP
1.14 Vodja projektov pisarna 1*
1.15 Vodja projektov pisarna 2*
1.16 Vodja projektov pisarna 3*
1.17 Vodja projektov pisarna 4*
1.18 Vodja projektov pisarna 5*
1.19 PR
1.20 Čajna kuhinja
1.21. Mala sejna soba 1
1.22 Recepcija
2 Št sl za markt in odn z javn
2.1 Pisarna vodje službe
2.2 Tajništvo
2.3 Pisarna 1
2.4 Pisarna 2
2.5 Pisarna 3
2.6 Pisarna 4
2.7 Pisarna 5
2.8 Pisarna 6
3 Št sl za medun odnose
3.1 Pisarna vodje službe
3.2 Pisarna 1
3.3 Pisarna 2
3.4 Pisarna 3
4 Štabna služba za kontroling
4.1 Pisarna vodje službe
4.2 Tajništvo
4.3 Pisarna 1
4.4 Pisarna 2
4.5 Pisarna 3
4.6. Pisarna 4
5 Štabna služba za investicije
5.1 Pisarna vodje službe
5.2 Tajništvo
5.3 Pisarna 1
5.4 Pisarna 2
5.5 Pisarna 3
5.6 Pisarna 4
6 Štabna služba za centralno transportno operativo
6.1 Pisarna vodje službe
6.2 Pisarna 1
7 Štabna služba Not revizija
7.1 Pisarna vodje službe
7.2 Pisarna 1 - revizor
7.3 Pisarna 2 - revizor
7.4 Pisarna 3 – IT revizor
7.5 Pisarna 4 - revizorja
8 Št sl za skladnost poslovanja in obvladovanje tveganj
8.1 Pisarna vodje službe
8.2 Pisarna 1
9 Sektor za finance (F) in računovodstvo (R)
9.1 F Pisarna vodje službe
9.2 F Tajništvo
9.3 F Pisarna 1
9.4 F Pisarna 2
9.5 F Pisarna 3
9.6 F Pisarna 4
9.7 F Pisarna 5

Računovodstvo (R)
9.8 R Pisarna vodje službe
9.9 R Tajništvo
9.10 R Pisarna 1
9.11 R Pisarna 2
9.12 R Pisarna 3
9.13 R Pisarna 4
9.14 R Pisarna 5
9.15 R Pisarna 6
9.16 R Pisarna 7
9.17 R Pisarna 8
9.18 R Pisarna 9
9.19 R Pisarna 10
9.20 R Pisarna 11
9.21 R Pisarna 12
9.22 R Pisarna 13
9.23 R Pisarna 14
9.24 R Pisarna 15
9.25 R Pisarna 16
9.26 R Pisarna 17
9.27 R Pisarna 18
9.28 R Pisarna 19
9.29 R Pisarna 20
9.30 R Pisarna 21
9.31 R Pisarna 22
9.32 R Pisarna 23
9.33 R Pisarna 24
9.34 R Pisarna 25
9.35 R Pisarna 26
9.36 R Pisarna 27
10 Sektor za informatiko in nove tehnologije
10.1 Pisarna vodje službe
10.2 Tajništvo
10.3 Pisarna 1 sis inženir
10.4 Pisarna 2 sis inženir
10.5 Pisarna 3 sistemski inženir
10.6 Pisarna 4 sis inženir
10.7 Pisarna 5 sis
10.8 Pisarna 6 sistemski
10.9 Pisarna 7 sist
10.10 Pisarna 8 sist inž
10.11 Pisarna 1 storitveni center
10.12 Pisarna 2 storitveni center
10.13 Pisarna 3 storitveni center
10.14 Pisarna 4 storitveni center
10.15 Pisarna 5 storitveni center
10.16 Pisarna 6 storitveni center
10.17 Pisarna 1
10.18 Pisarna 2
10.19 Pisarna 3
10.20 Pisarna 4
10.21 Pisarna 5
10.22 Pisarna 6
10.23 Pisarna 7
10.24 Pisarna 8
10.25 Pisarna 9
10.26 Pisarna 10
10.27 Pisarna 11
10.28 Pisarna 12
10.29 Pisarna 13
10.30 Pisarna 14
10.31 Pisarna 15
10.32 Pisarna 16
10.33 Pisarna 17
10.34 Pisarna 18
10.35 Pisarna 19
10.36 Pisarna 20
10.37 Pisarna 21
10.38 Pisarna 22
10.39 Pisarna 23
10.40 Računalniški center
10.41 Priročni minimalni arhiv
10.42 Skladišče
10.43 Delavnica
10.44 Tiskalniška soba
11 Sektor za pravne zadeve in kadre
Vodstvo sektorja PZK
11.53 Kopirnica z rezal
B SKUPNI POM PROSTORI
16.1 4x wc M
16.2 4x wc Ž
16.3 4x Čajna kuhinja
16.5 Srednja sejna soba 2
16.6 Skladišče / arhiv
L TRGOVSKO-GOSTINSKI PROSTORI
37.7 Trgovsko-gostinski prostor 7
37.8 Trgovsko-gostinski prostor 8

SLOVENSKE ŽELEZNICE
A PROSTORI ZA SLUŽBE IN SEKTORJE
11 Sekt za pravne zadin kadre
Vodstvo sektorja PZK
11.1 Pisarna vodje sektorja
11.2 Tajništvo
Pravna služba
11.3 Vodja službe
11.4 Tajništvo
11.5 Pisarna 1
11.6 Pisarna 2
11.7 Pisarna 3
11.8 Pisarna 4
11.9 Pisarna 5
Služba za kadre
11.10 Pis vodje službe za pravne zadeve
11.11 Tajništvo
11.12 Pisarna 1
11.13 Pisarna 2
11.14 Pisarna 3
11.15 Pisarna 4
11.16 Pisarna 5
11.17 Pisarna 6
11.18 Pisarna 7
11.19 Pisarna 8
11.20 Pisarna 9
11.21 Pisarna 10
11.22 Pisarna 11
11.23 Pisarna 12
11.24 Pisarna 13
11.25 Pisarna 14
11.26 Pisarna 15
11.27 Pisarna 16
11.28 Pisarna 17
11.29 Pisarna 18
11.30 Pisarna 19
Služba za splošne zadeve
11.31 Pisarna vodje službe za splošne zadeve
11.32 Tajništvo
11.33 Pisarna 1
11.34 Pisarna 2
11.35 Pisarna 3
11.36 Pisarna 4
11.37 Pisarna 5
11.38 Pisarna 6
11.39 Pisarna 7
11.40 Pisarna 8
11.41 Pisarna 9
11.42 Pisarna 10
11.43 Pisarna 11
11.44 Pisarna 12
11.45 Pisarna 13
11.46 Pisarna 14
Pomožni prostori
11.47 Prostori za namen vzdrževanja objekta
11.48 Prostori za čistilke
11.49 Kadilnica
11.50 Recepcija
11.51 Prostor za varnostnike
11.52 Vložišče
11.53 Kopirnica z rezal
11.54 Sejna soba
12 Sektor za upravljanje z nepremičninami
12.1 Pisarna vodje službe
12.2 Tajništvo
12.3 Pisarna 1
12.4 Pisarna 2
12.5 Pisarna 3
12.6 Pisarna 4
12.7 Pisarna 5
12.8 Pisarna 6
12.9 Pisarna 7
12.10 Pisarna 8
12.11 Pisarna 9
12.12 Pisarna 10
12.13. Sejna soba
13 Sektor za nabavo
13.1 Pisana vodje službe
13.2 Tajništvo
13.3 Pisarna 1
13.4 Pisarna 2
13.5 Pisarna 3
13.6 Pisarna 4
13.7 Pisarna 5
13.8 Pisarna 6
13.9 Pisarna 7
13.10 Pisarna 8
13.11 Pisarna 9
13.12 Pisarna 10
14 Štabna služba za spr in nadzor medsebojnega poslovanja družb skupine SŽ
14.1 Pisarna vodje službe
14.2 Pisarna 1
15 Štabna služba za notranji nadzor, kakovost in okolje
15.1 Pisana vodje službe
15.2 Tajništvo
15.3 Pisarna 1
15.4 Pisarna 2
B SKUPNI POMOŽNI PROSTORI
16.1 4x wc M
16.2 4x wc Ž
16.3 4x čajna kuhinja
16.4 Mala sejna soba 1
PROMETNI INST LJUB
C PROST ZA SLUŽBE IN SEKTORJE
24 Pisarniški prostori
24.1 Pisarna direktorja
24.2 Tajništvo
24.3 Pisarna 1
24.4 Pisarna 2
24.5 Pisarna 3
24.6 Pisarna 4
24.7 Pisarna 5
24.8 Pisarna 6
24.9 Pisarna 7
POSLOVNI DEL - SŽ -

IZOBRAŽEVALNI CENTER
D PROSTORI ZA SLUŽBE IN SEKTORJE
25 Pisarniški prostori
25.1 Pis vodje izobr. cen
25.2 Tajništvo
25.3 Pisarna 1
25.4 Pisarna 2
25.5 Pisarna 3
25.6 Pisarna 4
25.7 Pisarna 5
25.8 Pisarna 6
25.9 Pisarna 7
25.10 Pisarna 8
25.11 Pisarna 9
25.12 Pisarna 10
25.13 Pisarna 11
25.14 Pisarna 12
25.15 Pisarna 13
26 Izobraževalni prostori
26.1 Studio 1
26.2 Studio 2
26.3 Velika predavalnica 1
26.4 Velika predavalnica 2
26.5 Velika predavalnica 3
26.6 Sred pred z rac opr 1
26.7 Sred pred z rac opr 2
26.8 Mala predavalnica 1
26.9 Prostor za simulator 1
26.10 Prost za simulator 2
Pomožni prostori
27.1 1x wc M
27.2 1x wc Ž
F POSL DEL AVT POST
28 Pisarniški prostori
28.1 Pisarna 1
28.2 Pisarna 2
28.3 Pisarna 3
28.4 Pisarna 4
28.5 Pisarna 5
28.6 Pisarna 6
28.7 Pisarna 7
28.8 Pisarna 8
28.9 Pisarna 9
28.10 Pisarna 10
28.11 Pisarna 12
28.12 Pisarna 13
28.13 Pisarna 15
28.14 Pisarna 16
28.15 Pisarna 17
28.16 Pisarna 18
29 Pomožni prostori
29.1 Sejna soba
29.2 WC Ž
29.3 WC M
29.4 Čajna kuhinja za poslovni del avtobusne postaje
29.5 Manjši arhiv
L TRGOVSKO-GOSTINSKI PROSTORI
37.6 Trgovsko-gostinski prostor 6

G PROSTORI ZA POTNIKE
30.2 Javne sanitarije

L TRGOVSKO-GOSTINSKI PROSTORI
37.2 Trgovsko-gostinski prostor 2
37.3 Trgovsko-gostinski prostor 3
37.4 Trgovsko-gostinski prostor 4
37.5 Trgovsko-gostinski prostor 5

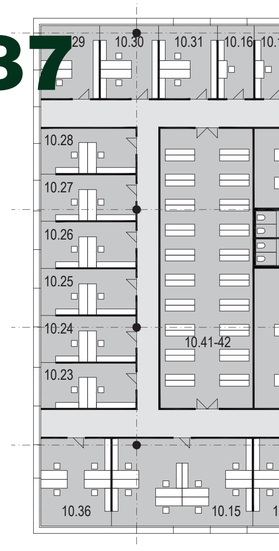

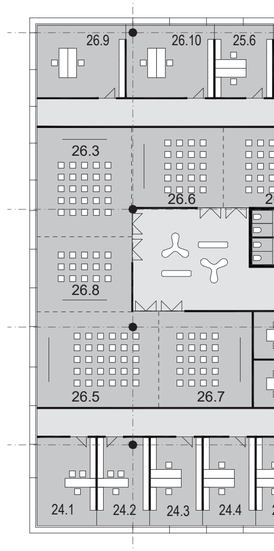

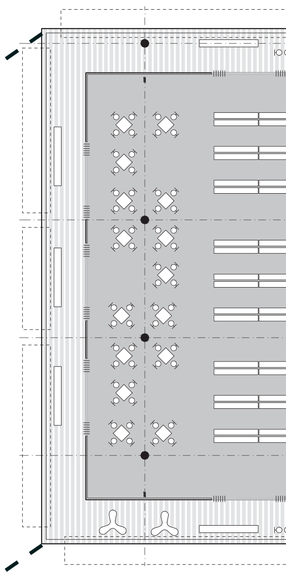

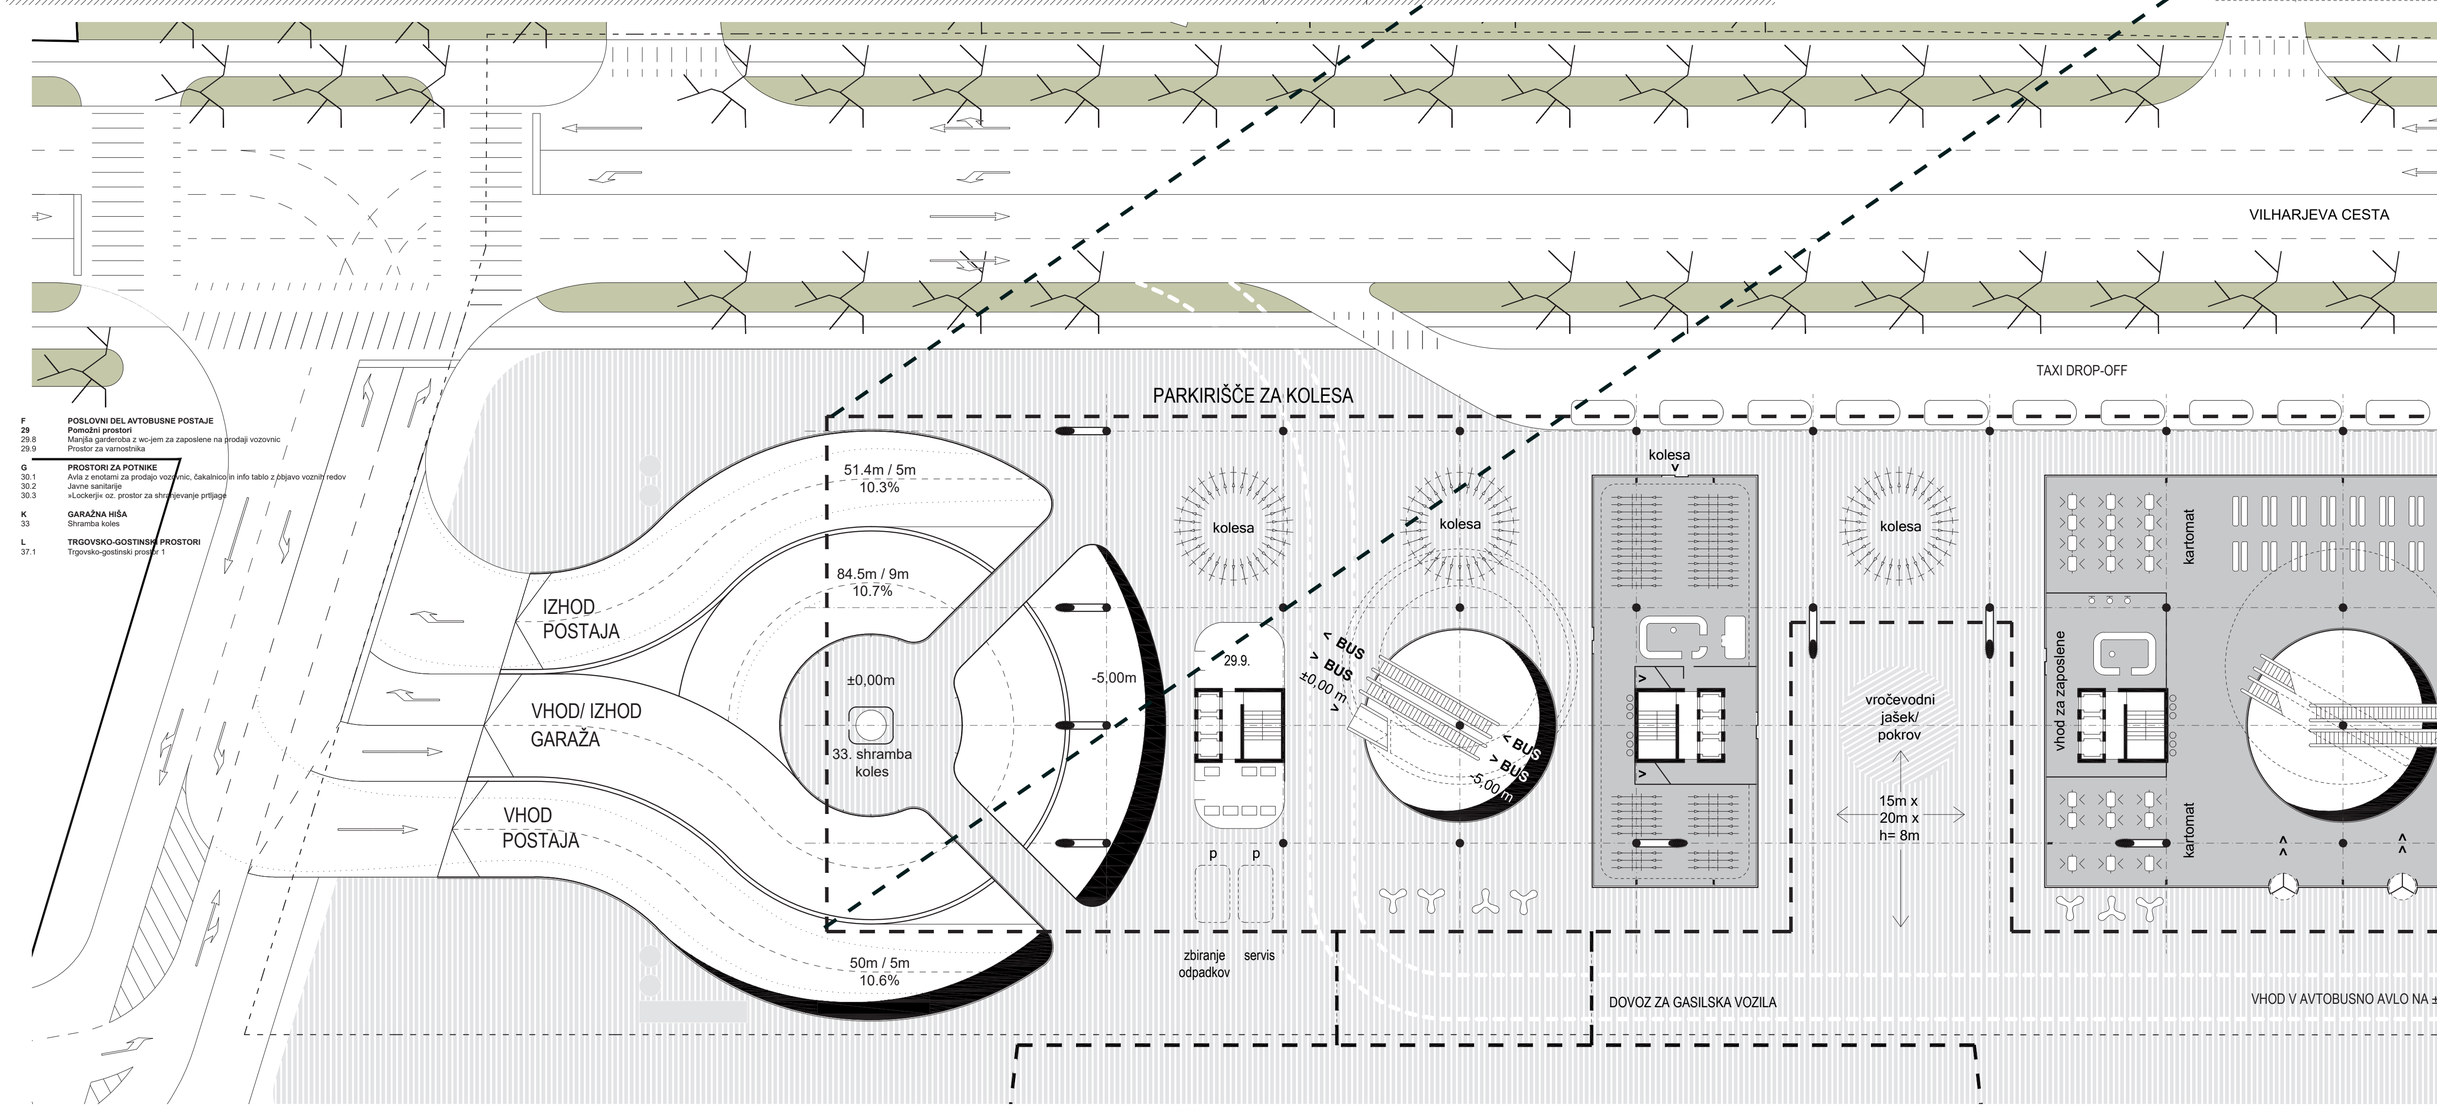

PREČNI PREREZ

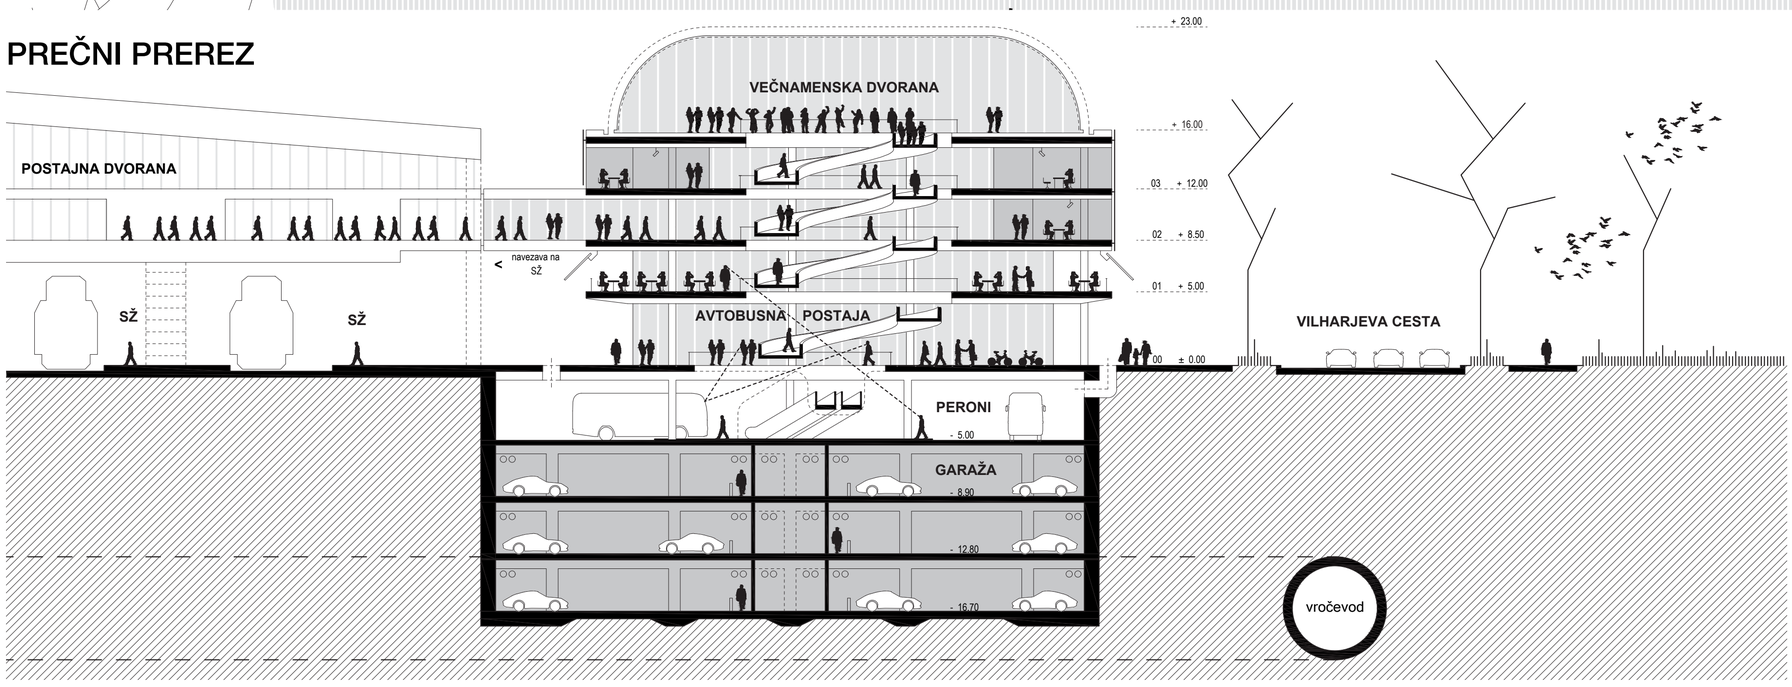

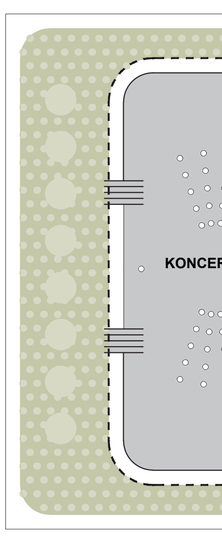

m 1.250

S

AVTOBUSNA POSTAJA LJUBLJANA PLAKAT 5

UREDITVENA SITUACIJA S PRITLIČJA S PROMETNO UREDITVIJO - FAZA 2 IN POSTAJNIM TRGOM

3. NADSTROPJE

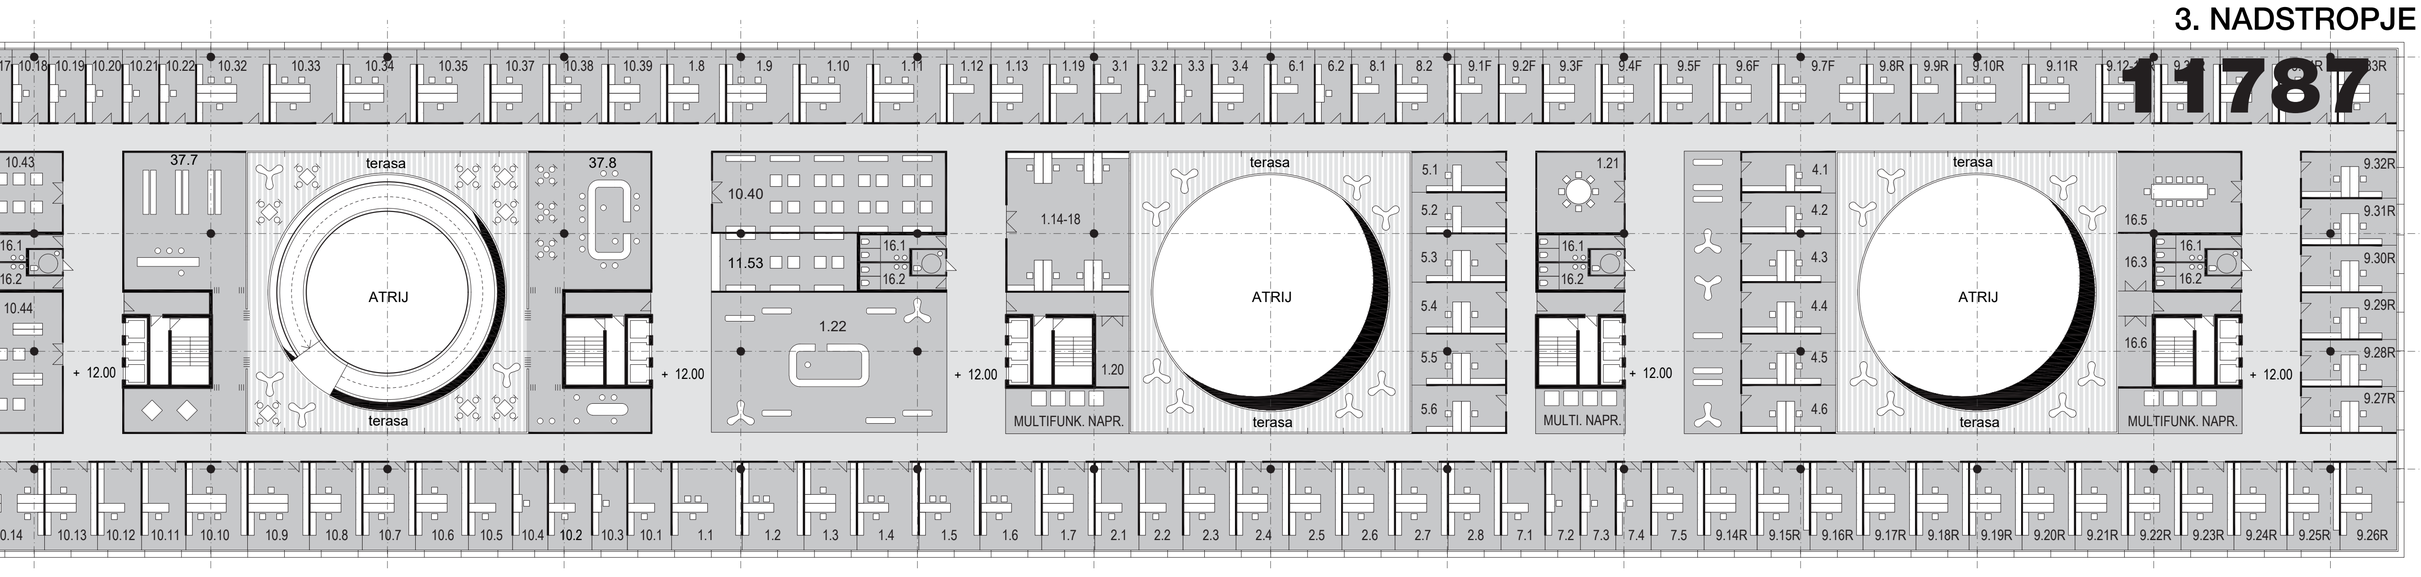

2. NADSTROPJE

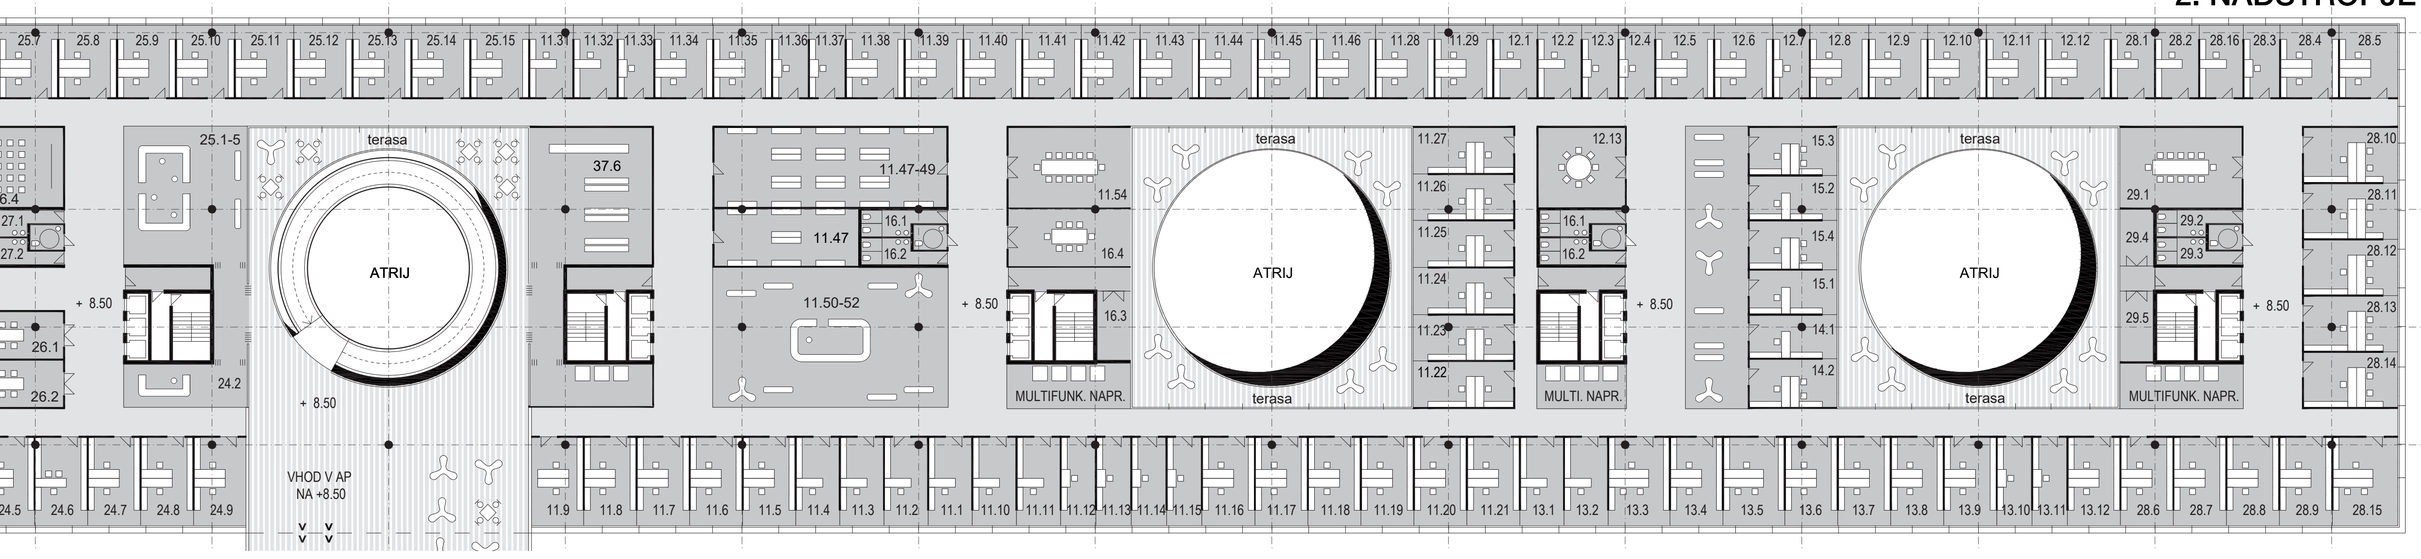

1. NADSTROPJE

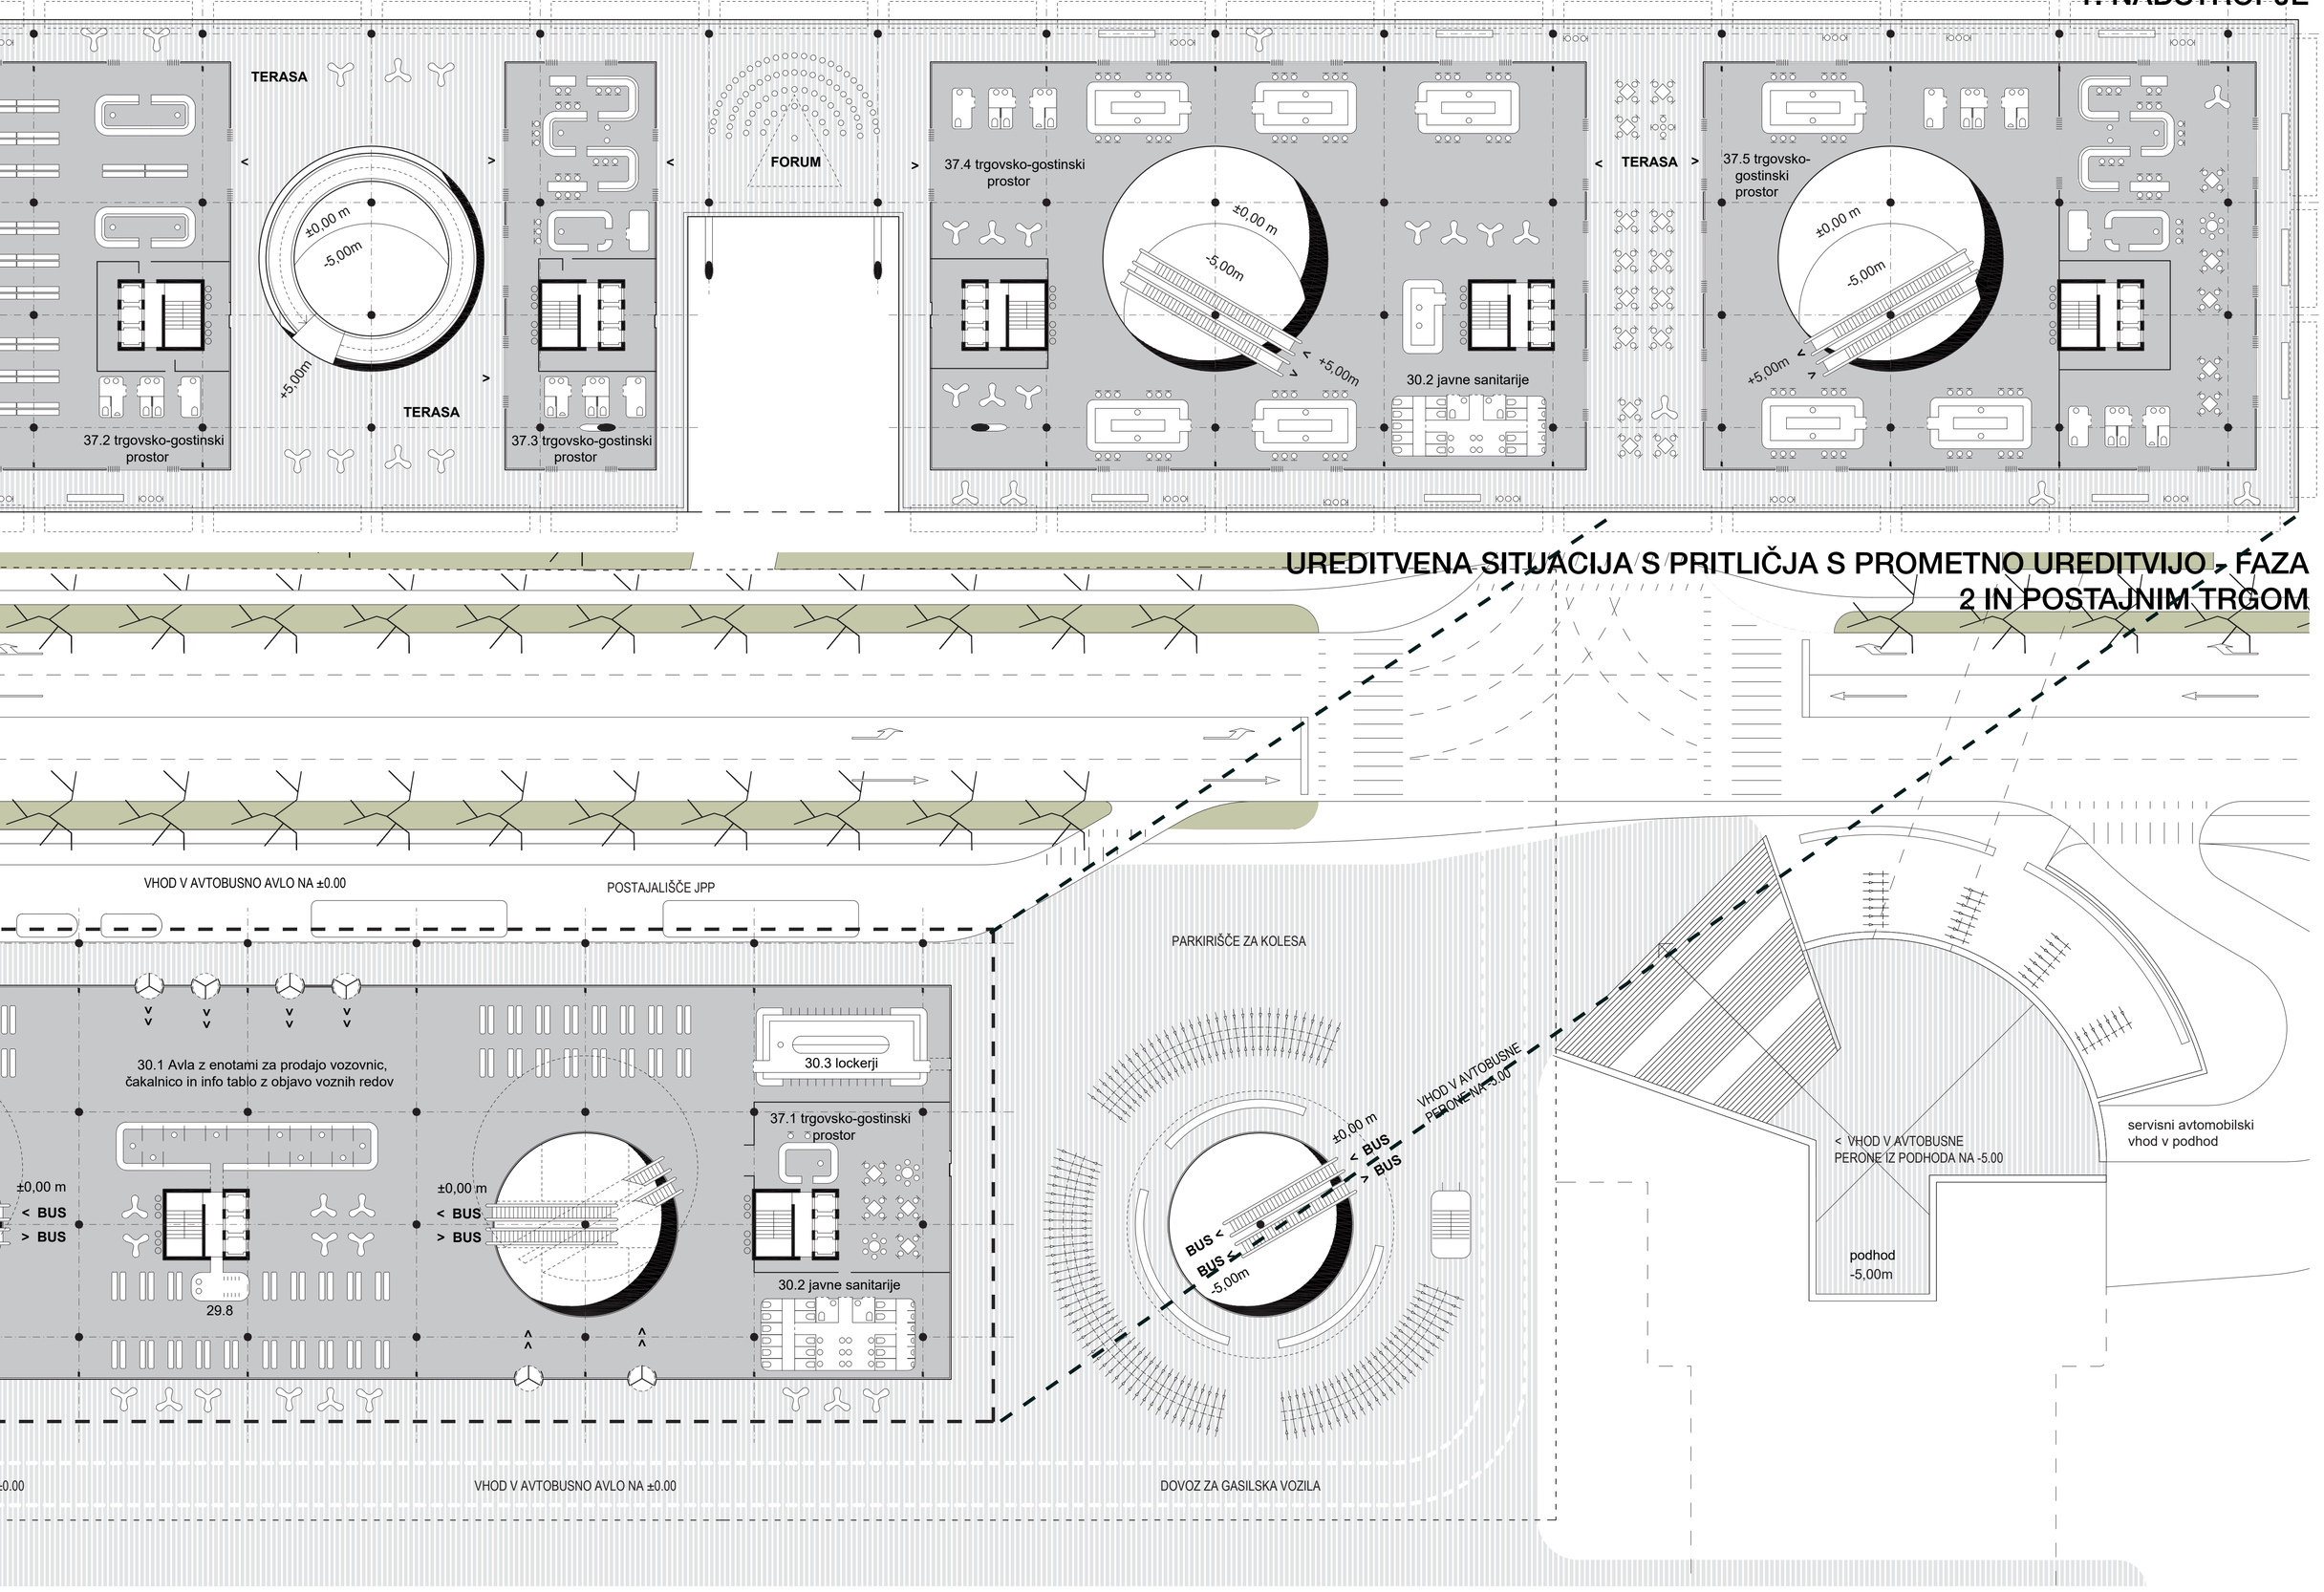

4. NADSTROPJE // STREHA

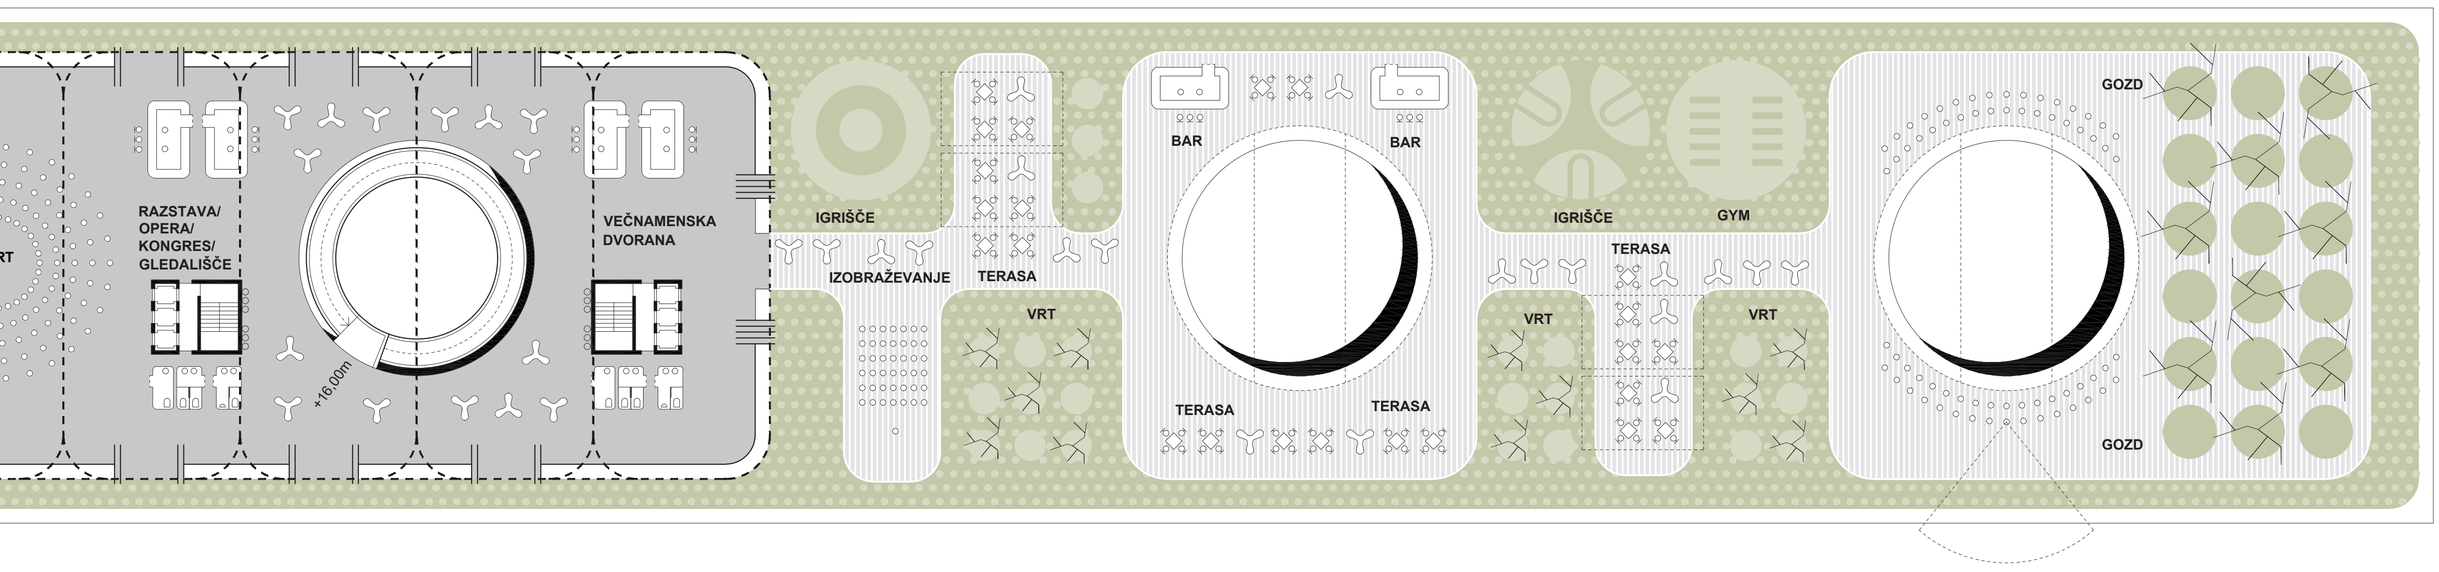

100
50
10
0
m 1.250
S