


SITUACIJA 1:1000 S↑




V PROSTORU PREVLAJUJOČE SMERI ZAZIDAVE

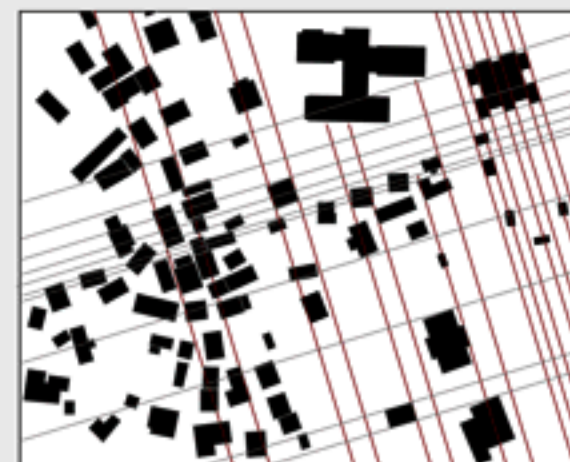


VELIKOST OKOLIŠKE POZIDAVE



TOPOGRAFIJA IN VZORCI LOKALNEGA PROSTORA

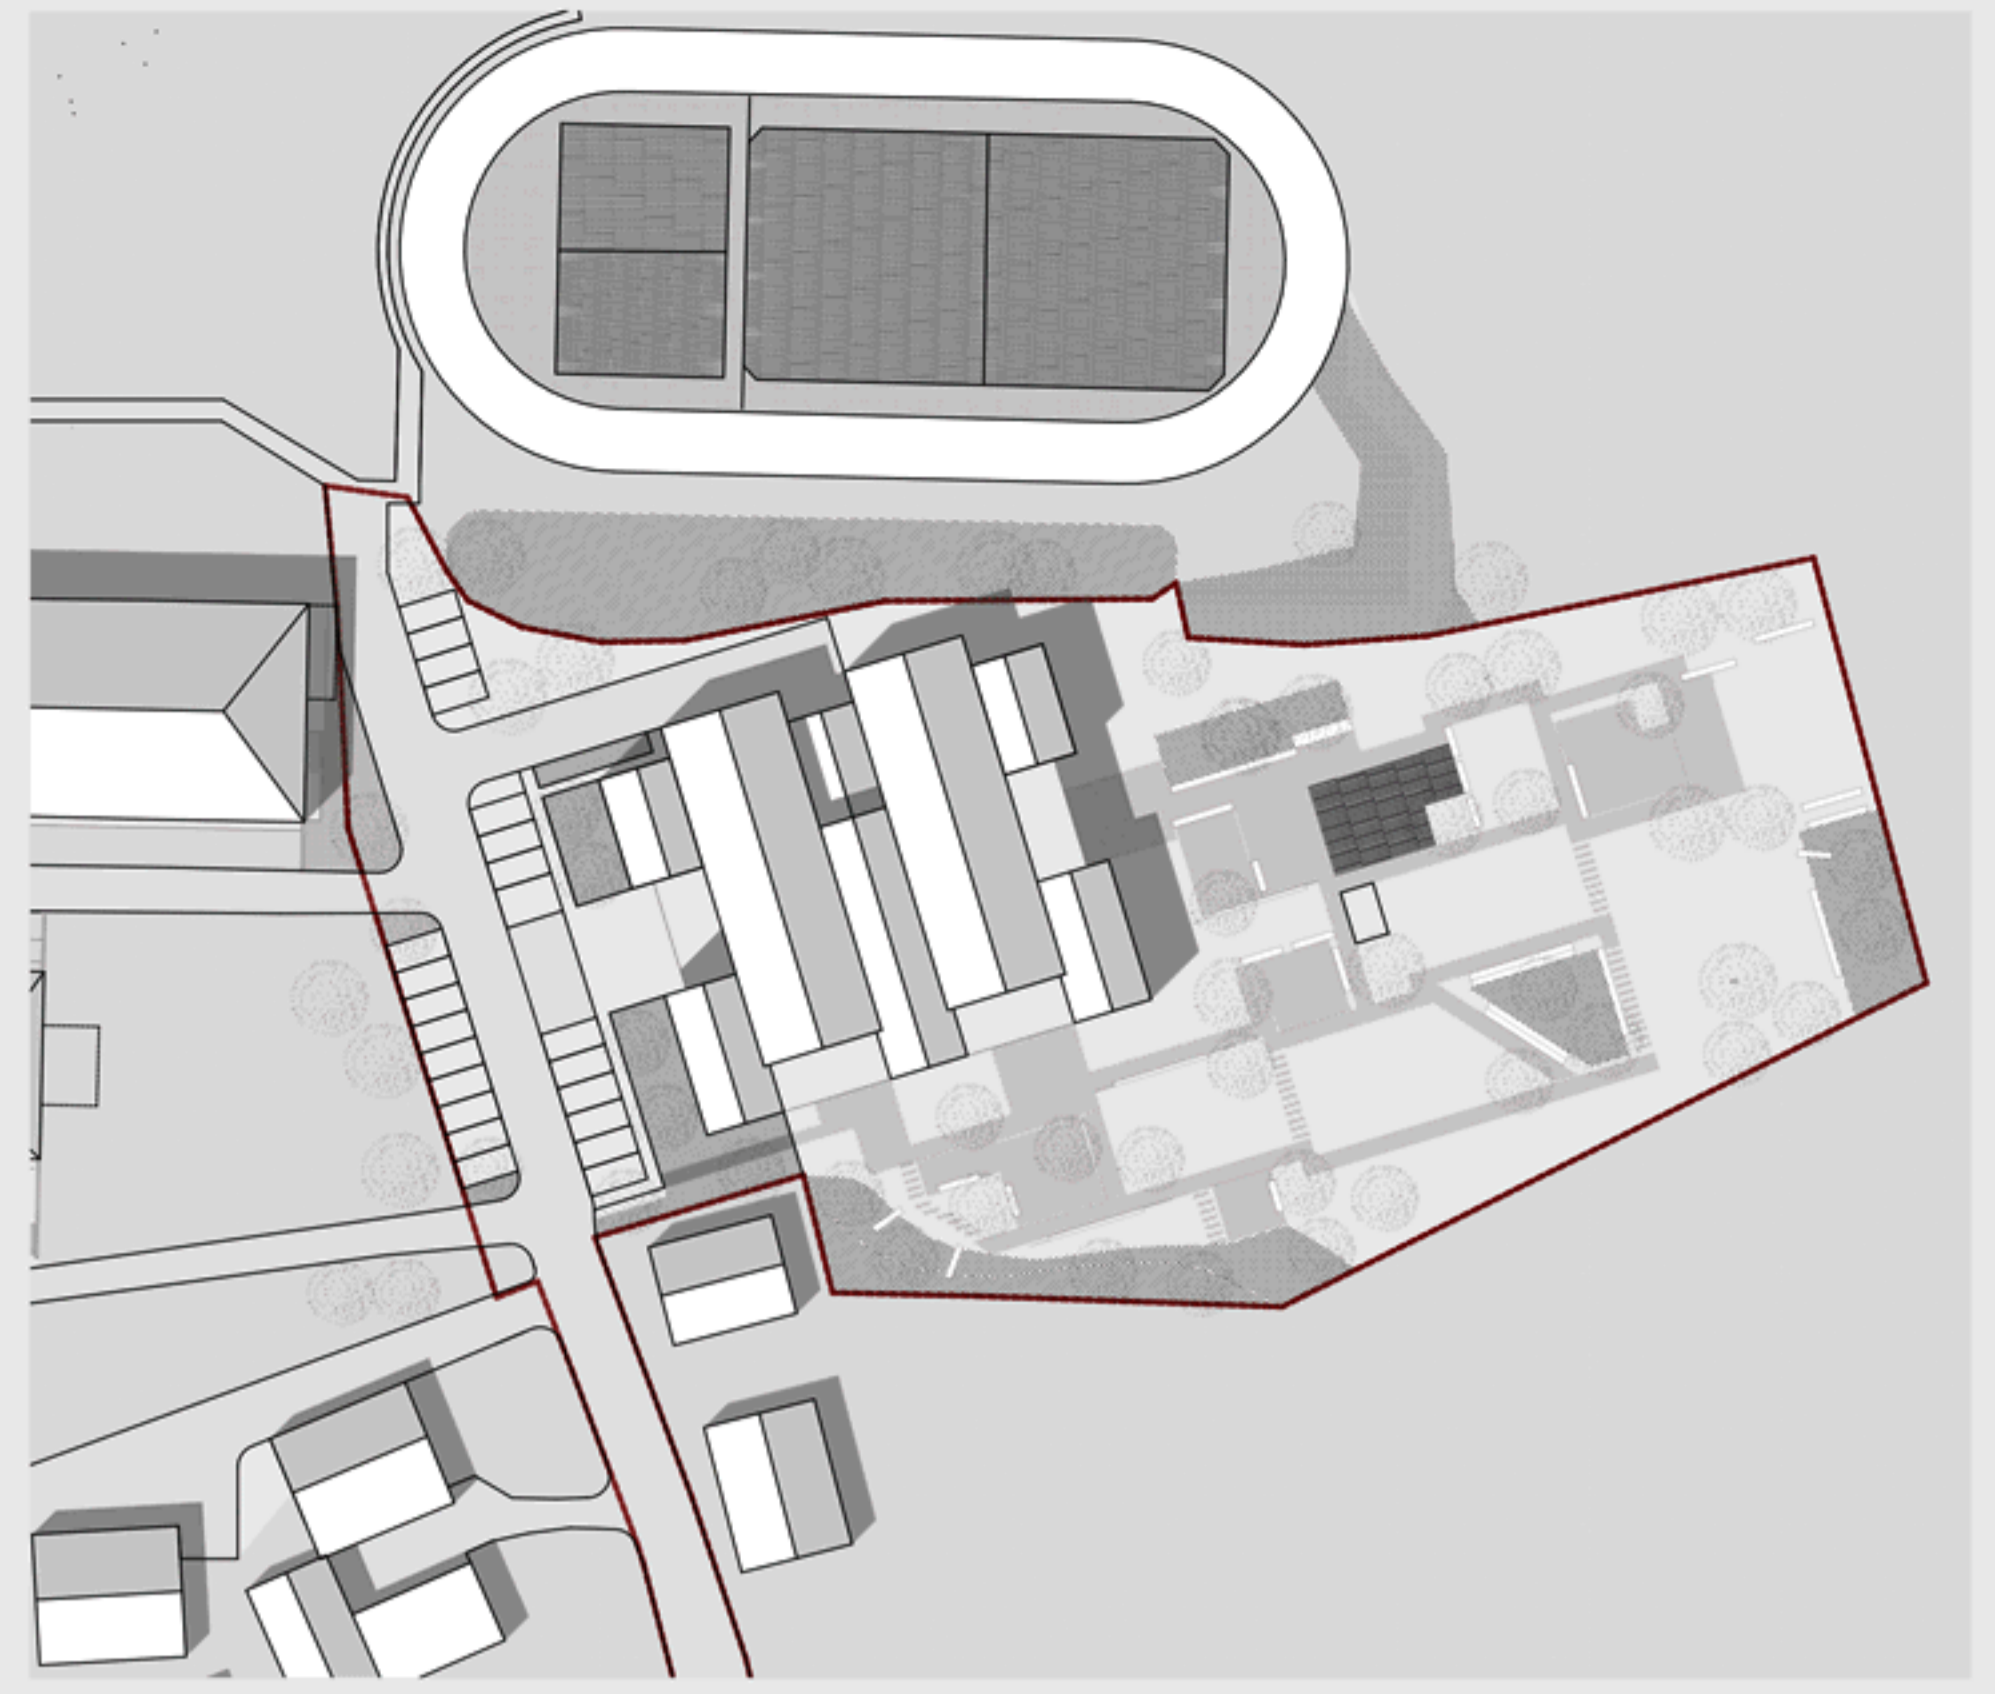


SITUACIJA 1:500 S↑

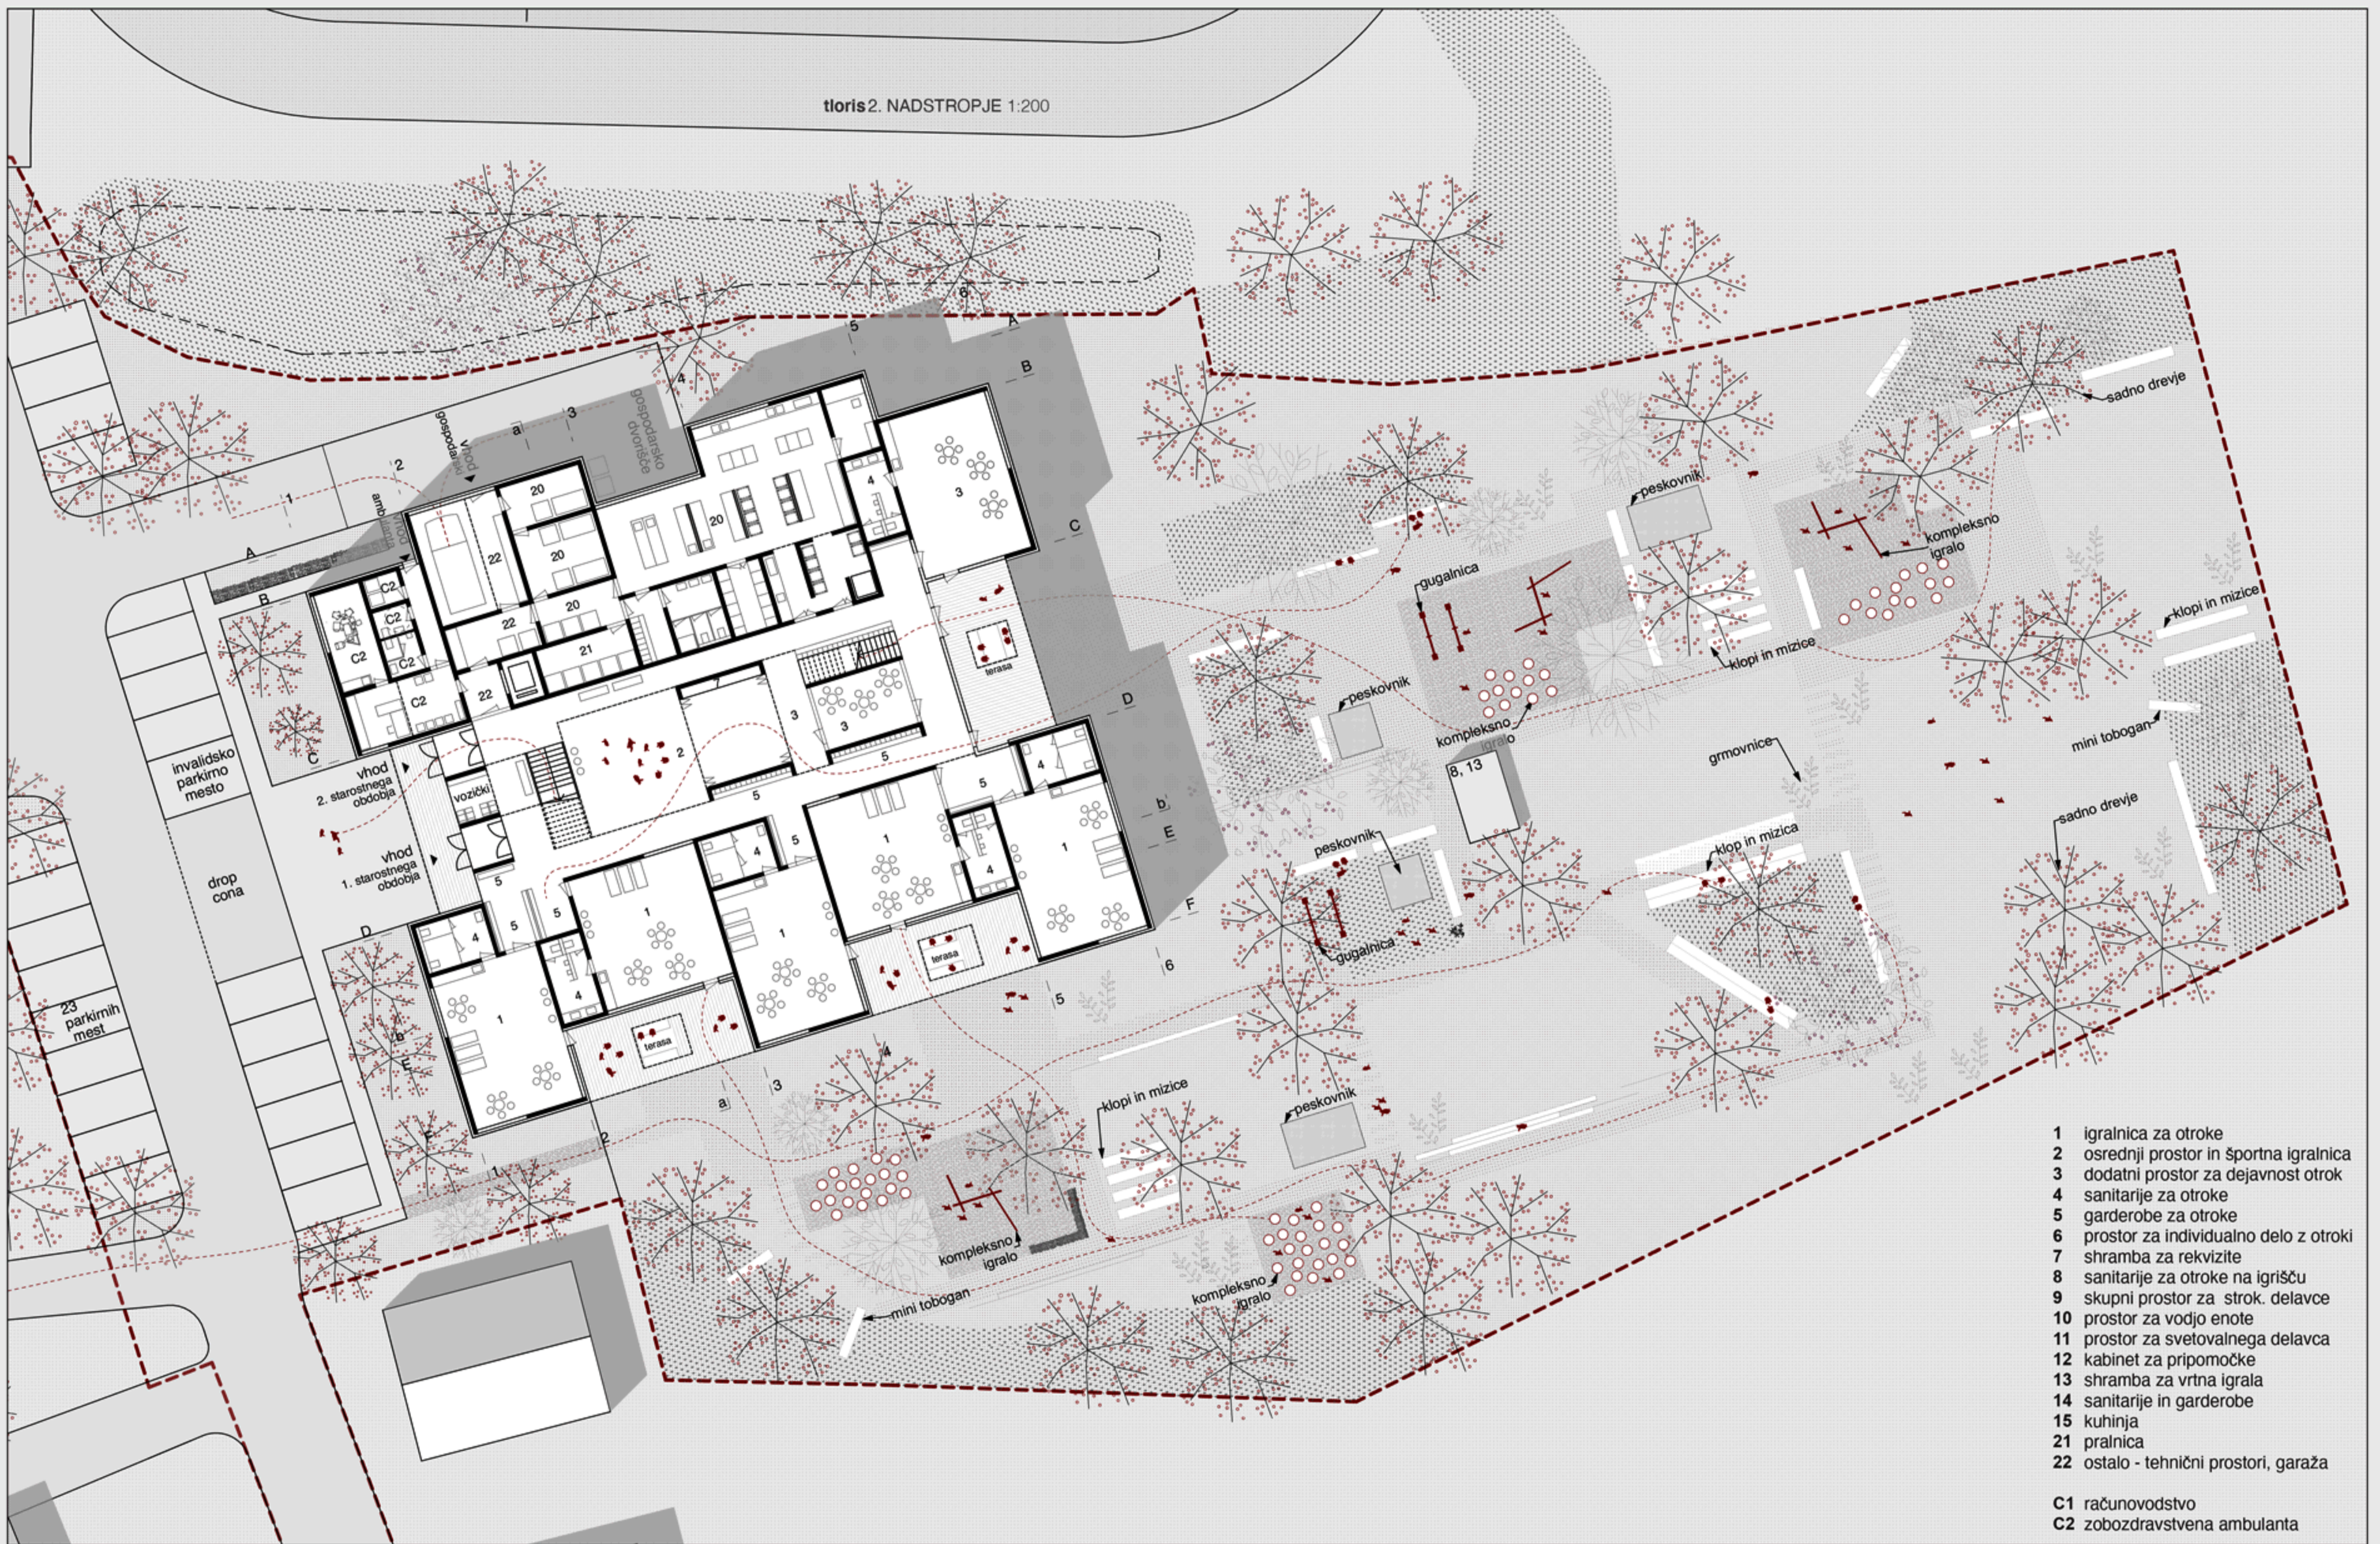

TLORIS PRITLIČJE 1:200 S↑

AKSOMETRIČNI POGLED IZ JV SMERI

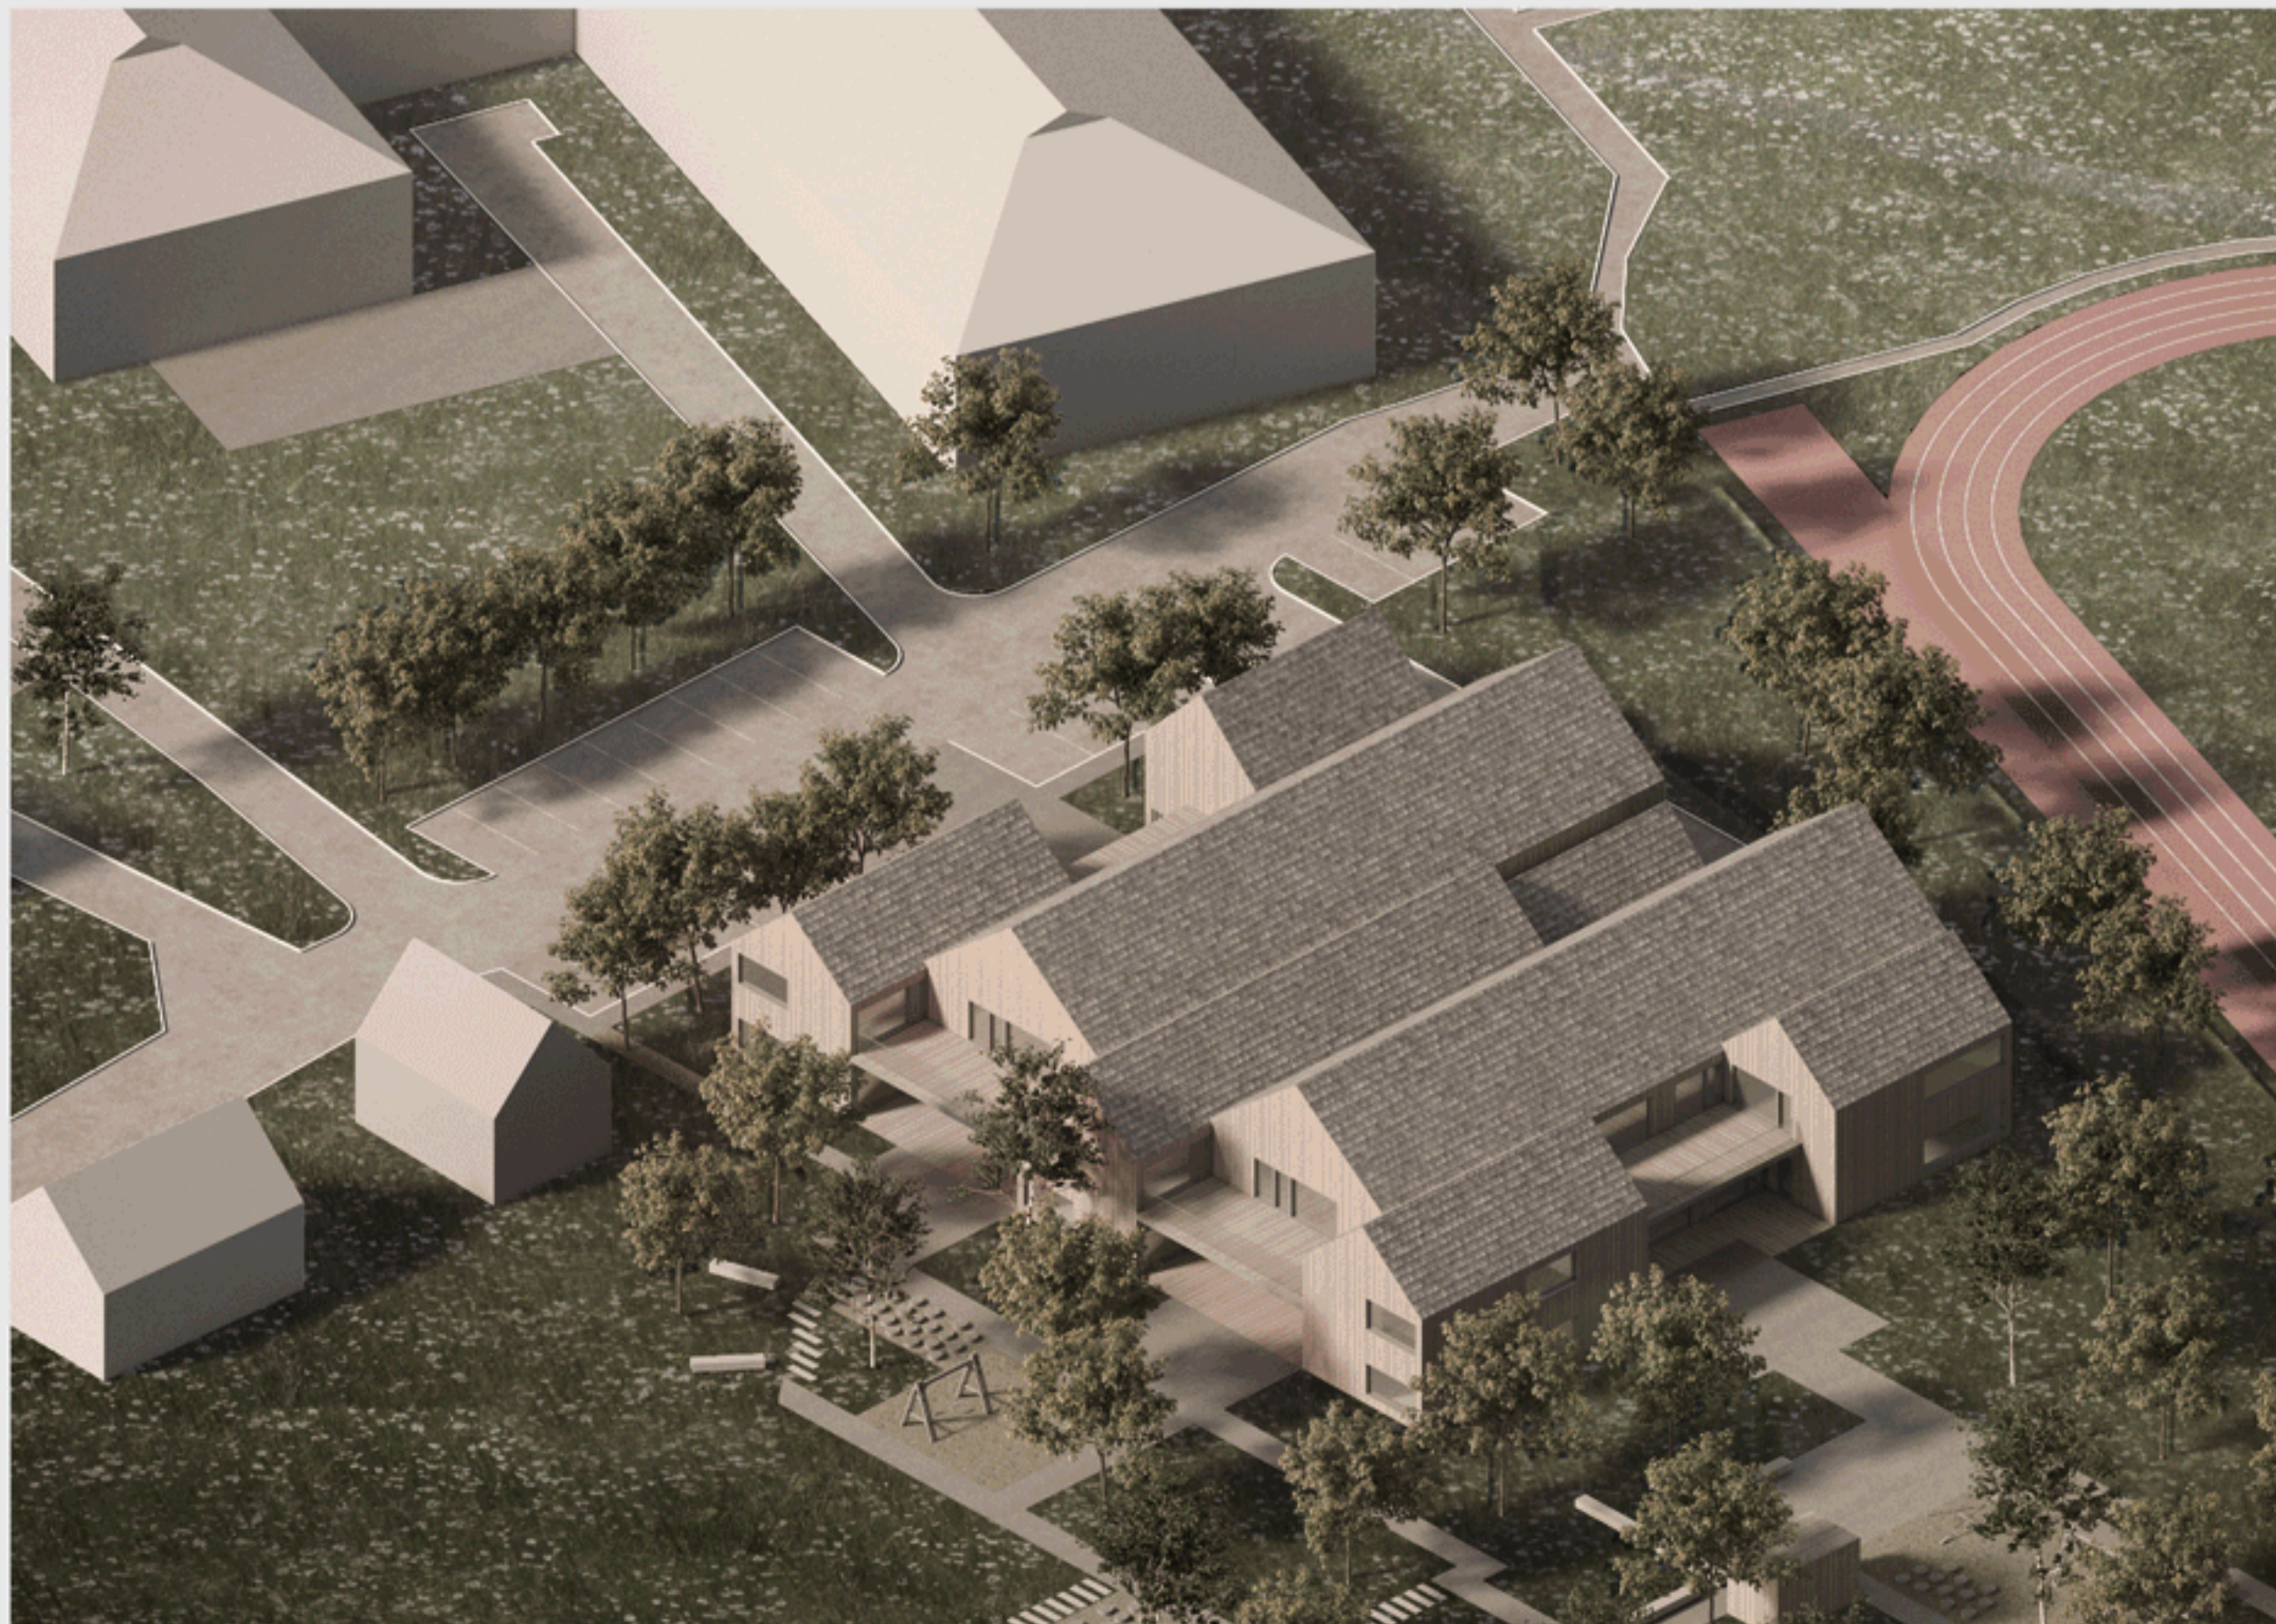


PERSPEKTIVNI POGLED IZ JZ SMERI







PERSPEKTIVNI POGLED NA JUŽNO FASADO

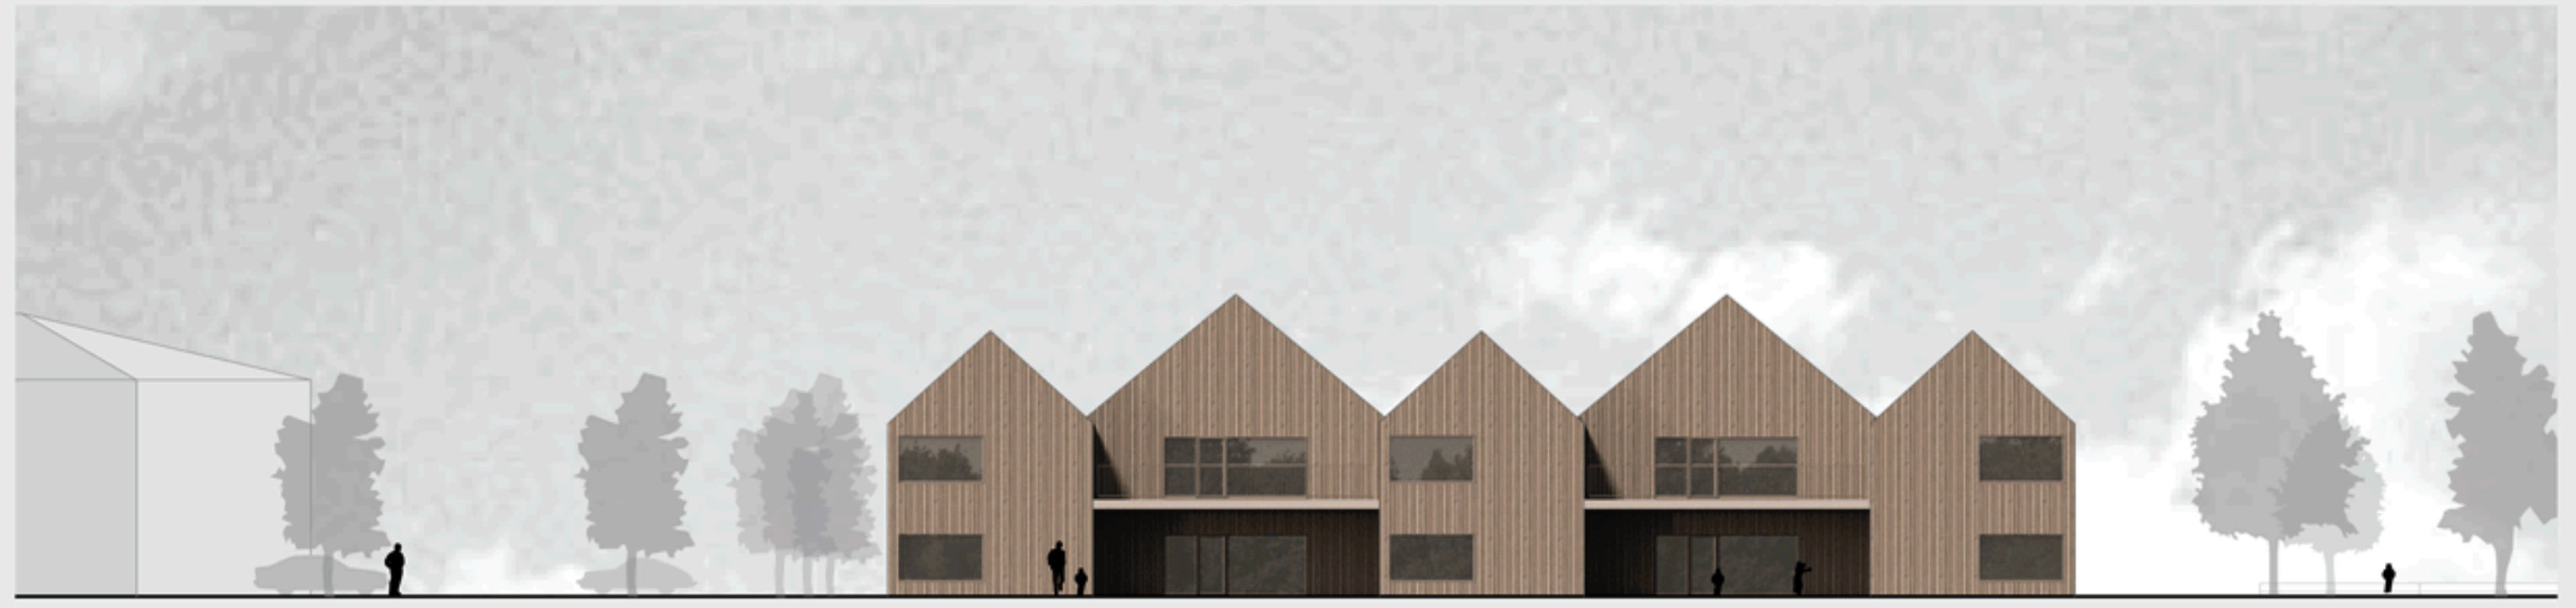


JUŽNA FASADA 1:200

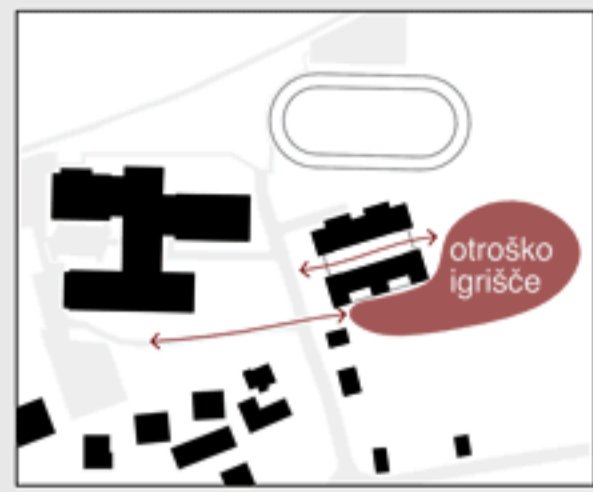


NAVEZAVE NA OKOLICO

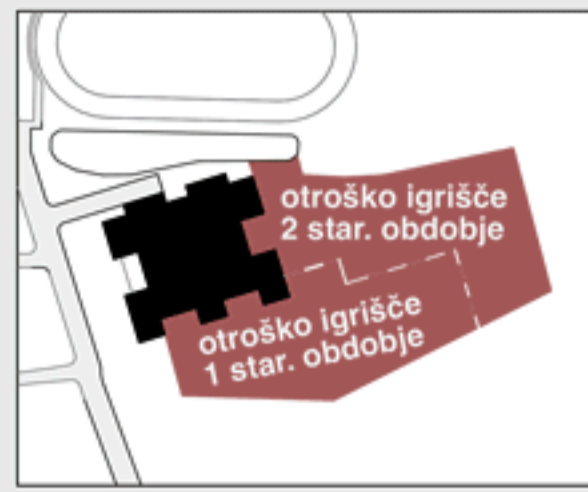


DELITEV OTROŠKEGA IGRISČA

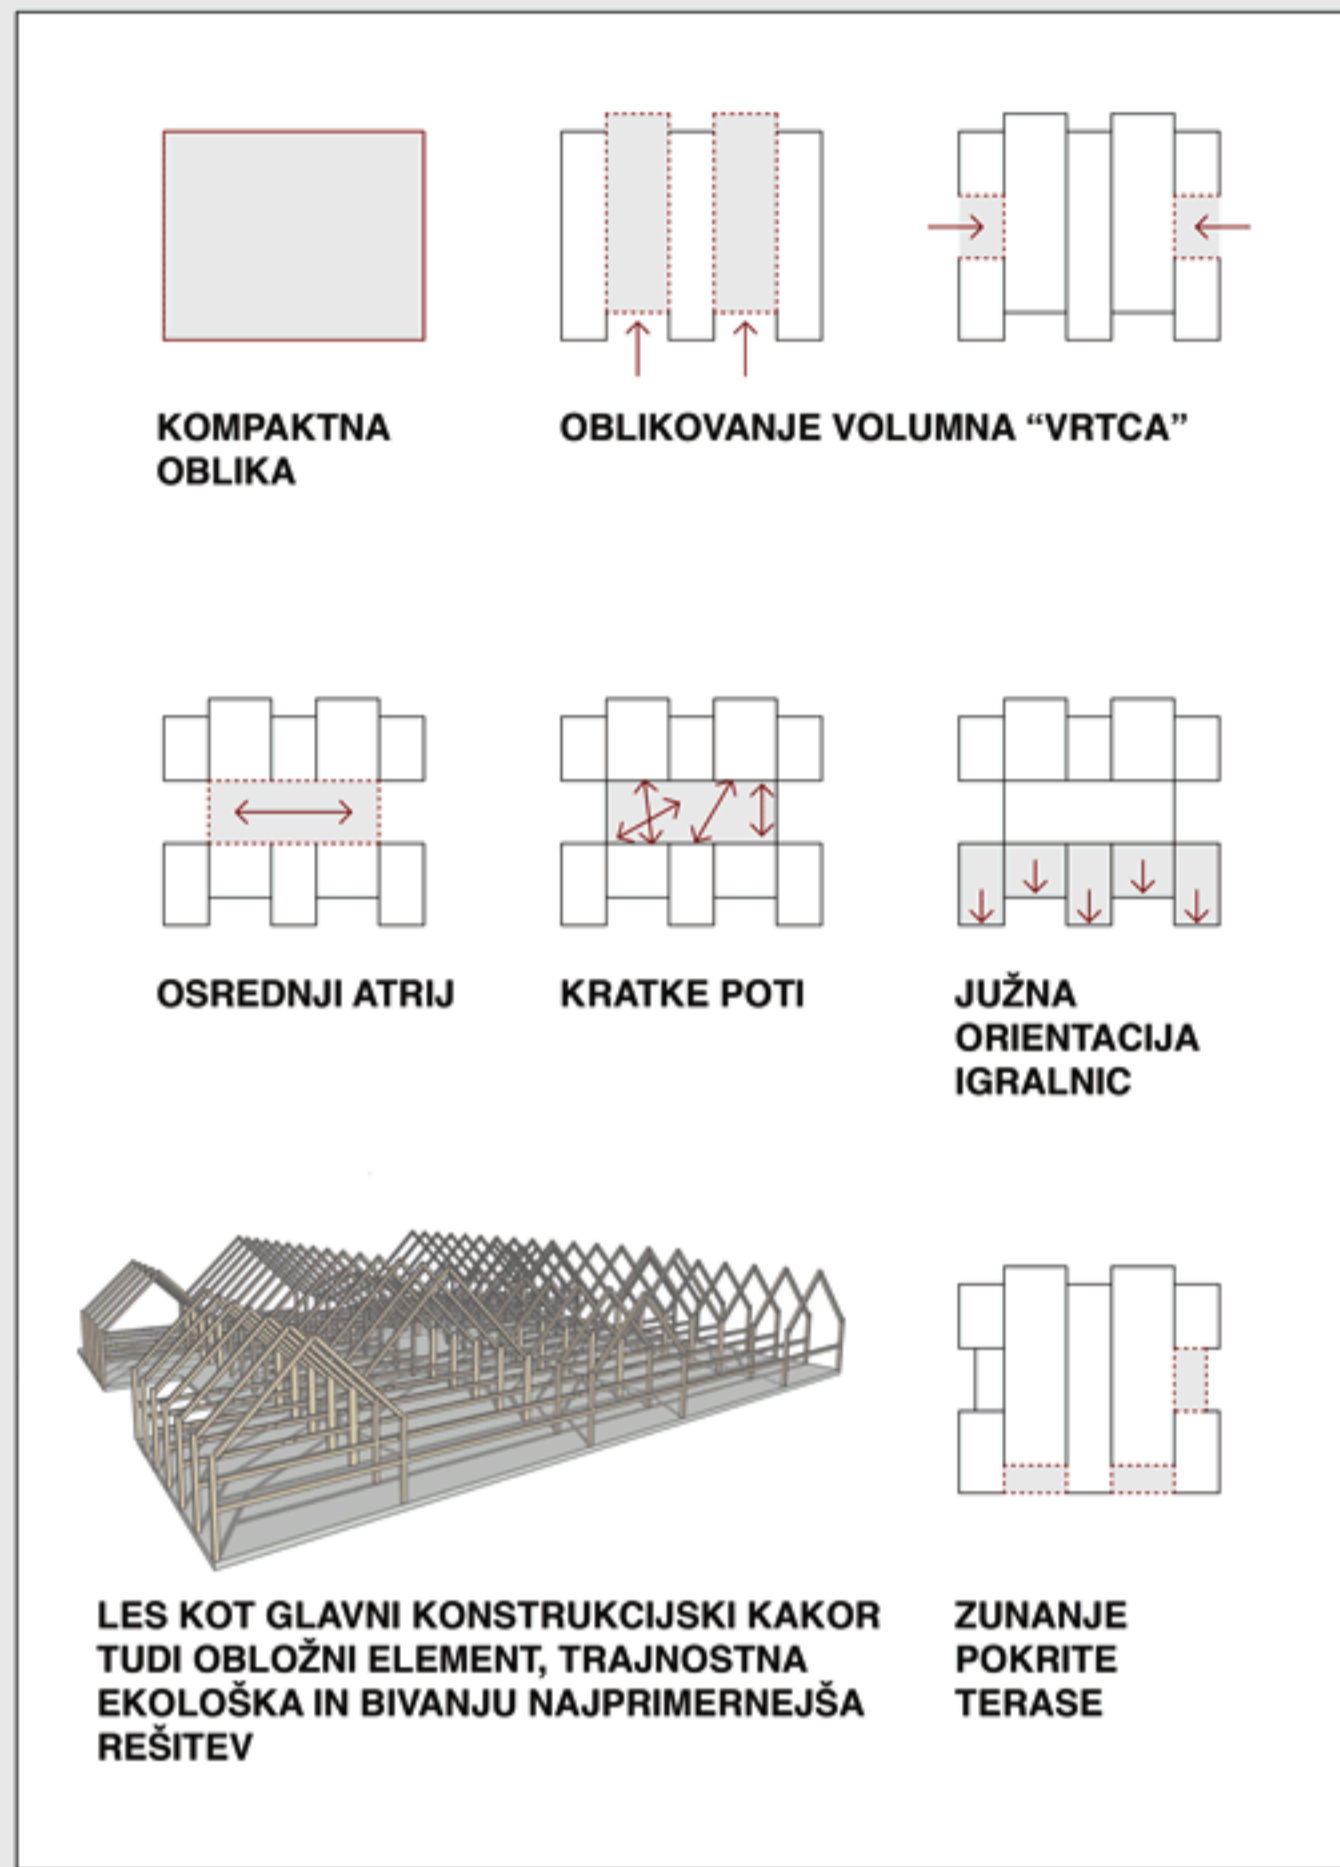

ZAHODNA FASADA 1:200

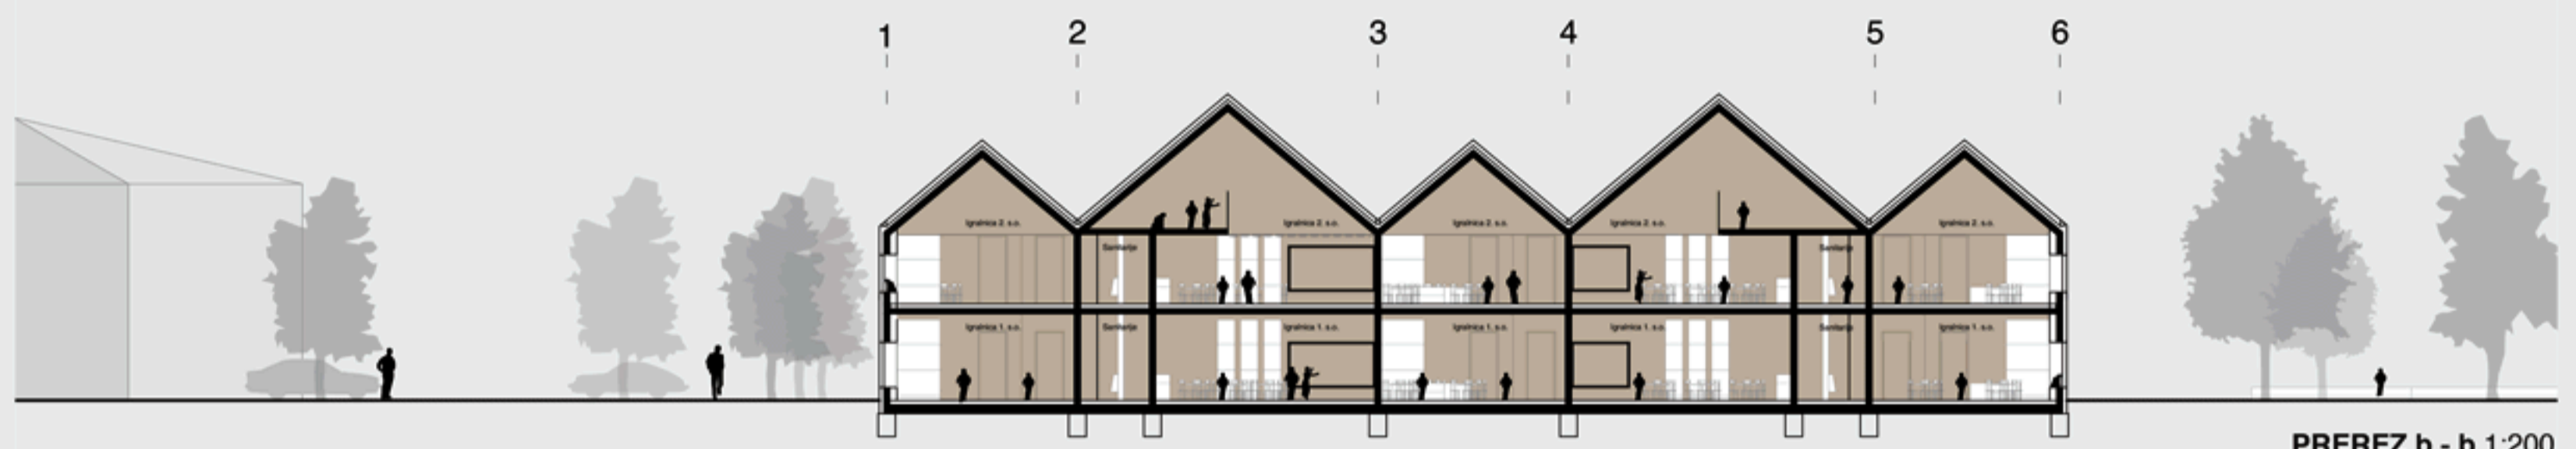

PREREZ b - b 1:200

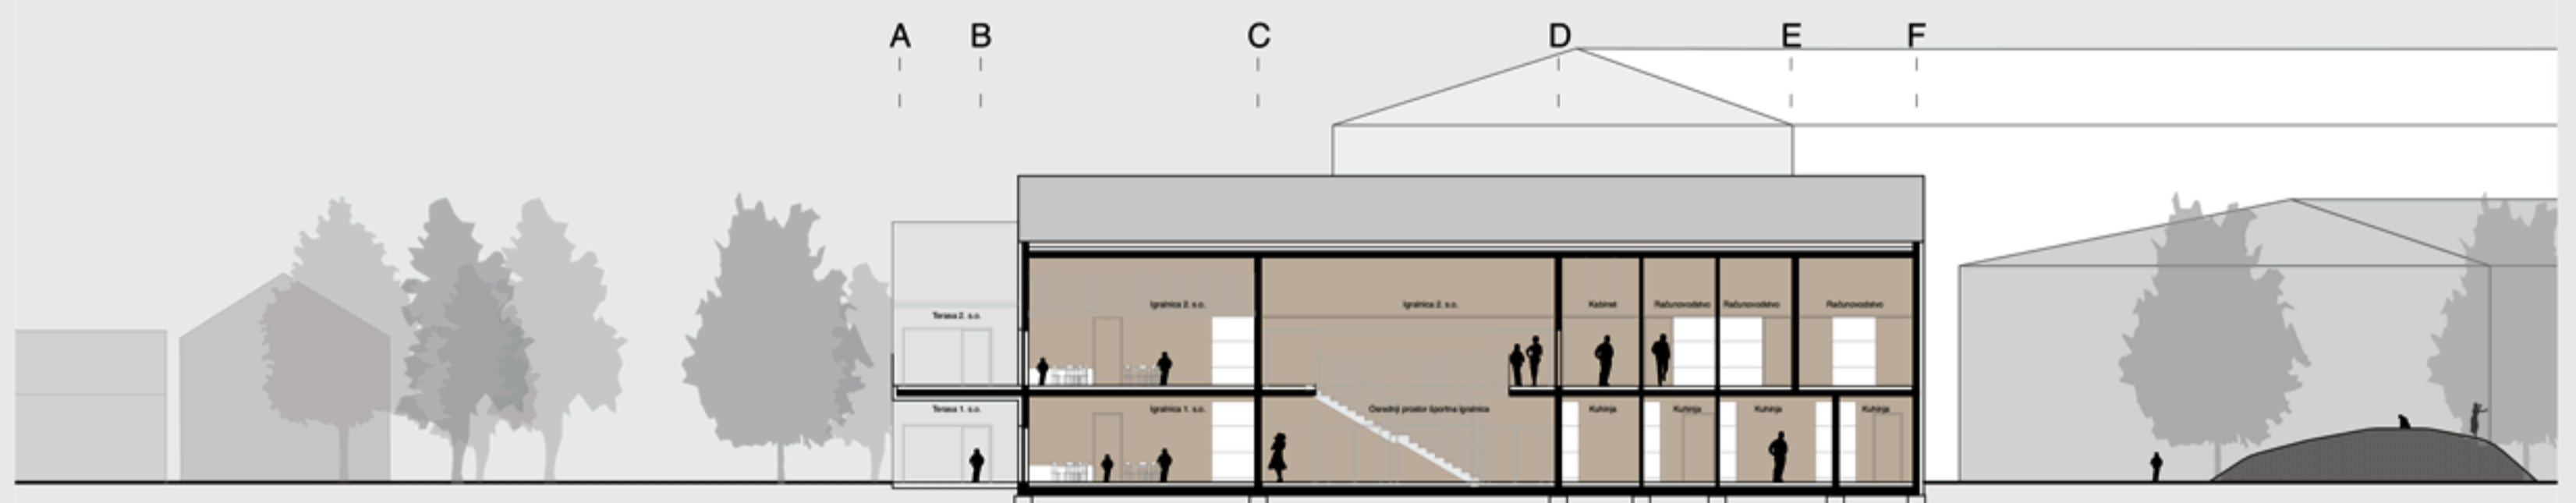


PREREZ b - b 1:200


TLORIS NADSTROPJA 1:200 S↑



1 igralnica za otroke 2 osrednji prostor in športna igralnica 3 dodatni prostor zadejavnosti otrok 4 sanitarije za otroke 5 garderobe za otroke 6 prostor za individualno delo z otroki 7 shramba za rekvizite 9 skupni prostor za strok. delavce 10 prostor za vodjo enote 11 prostor za svetovalnega delavca 12 kabinet za pripomočke 14 sanitarije in garderobe 22 ostalo - tehnični prostori C1 računovodstvo

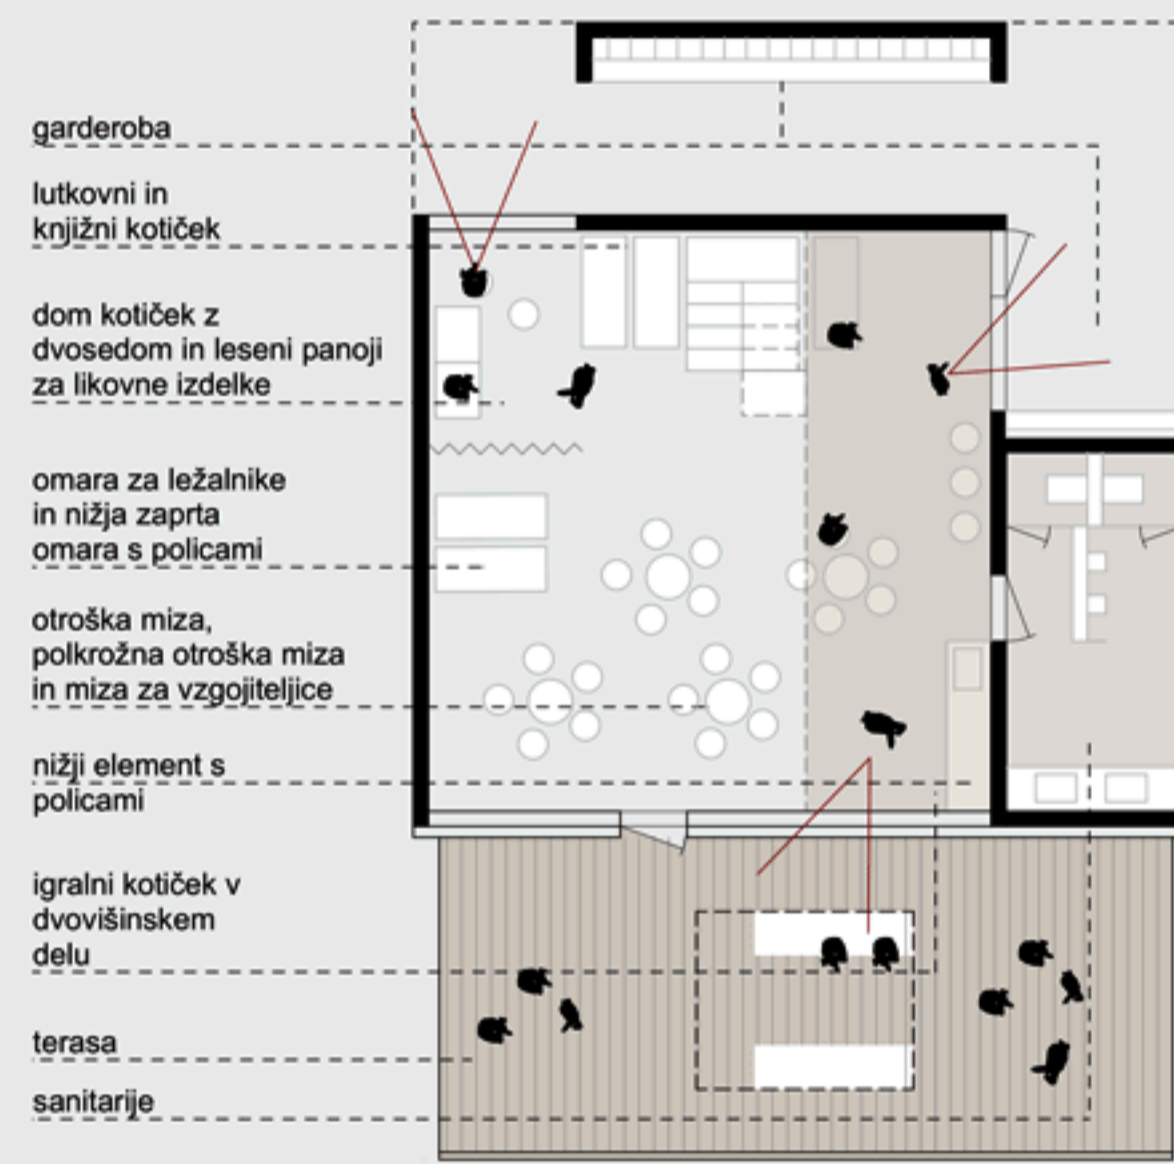


IGRALNICA 2 STAROSTNEGA OBDOBJA 1:100

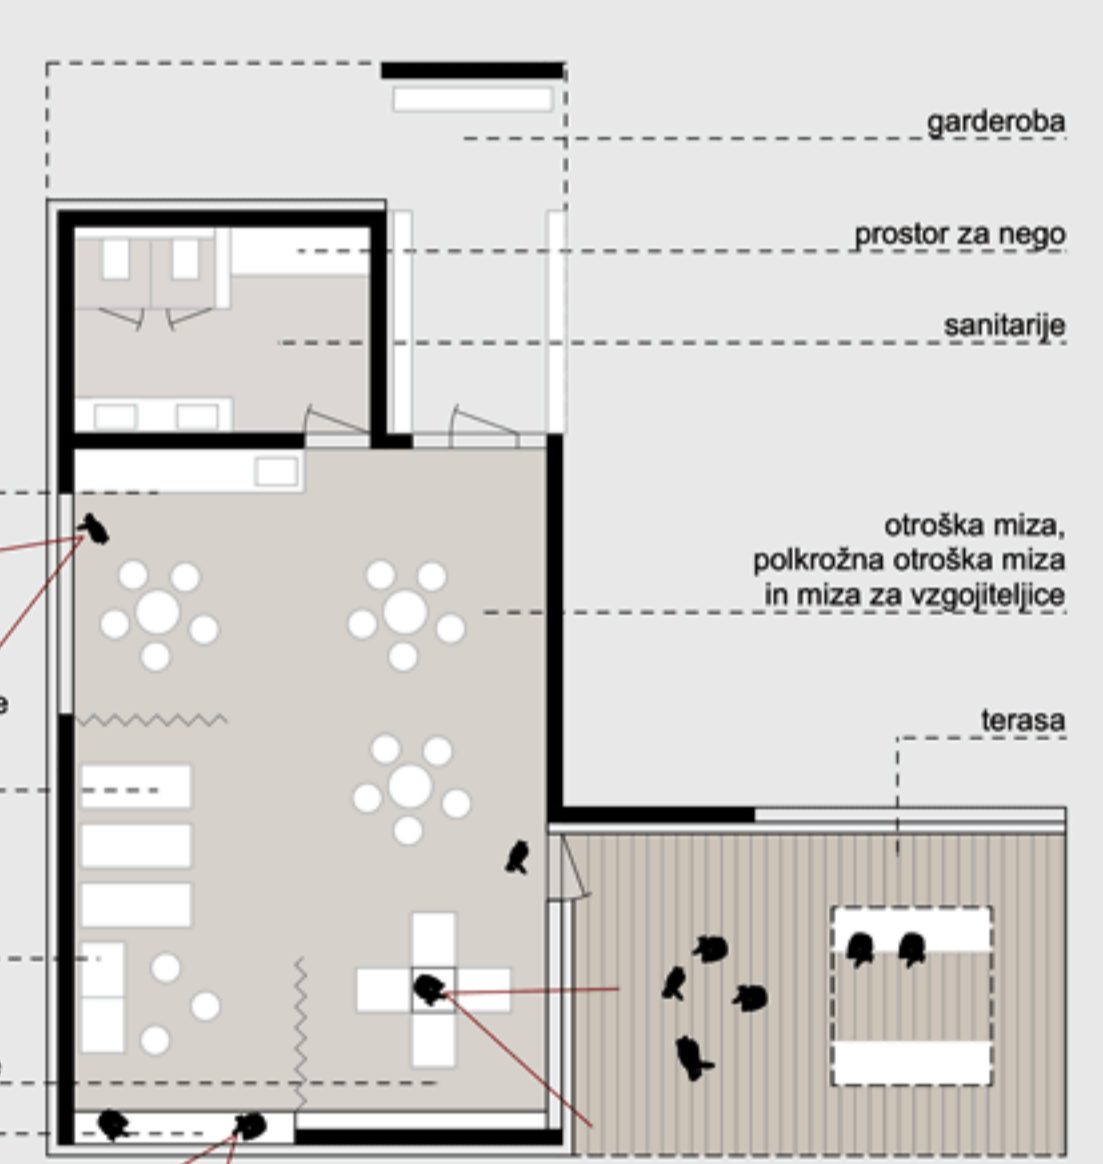

IGRALNICA 1 STAROSTNEGA OBDOBJA 1:100

PERSPEKTIVNI POGLED NA DVOVIŠINSKI VEČNAMENSKI PROSTOR Z GLAVNIM VHODOM V OZADJU

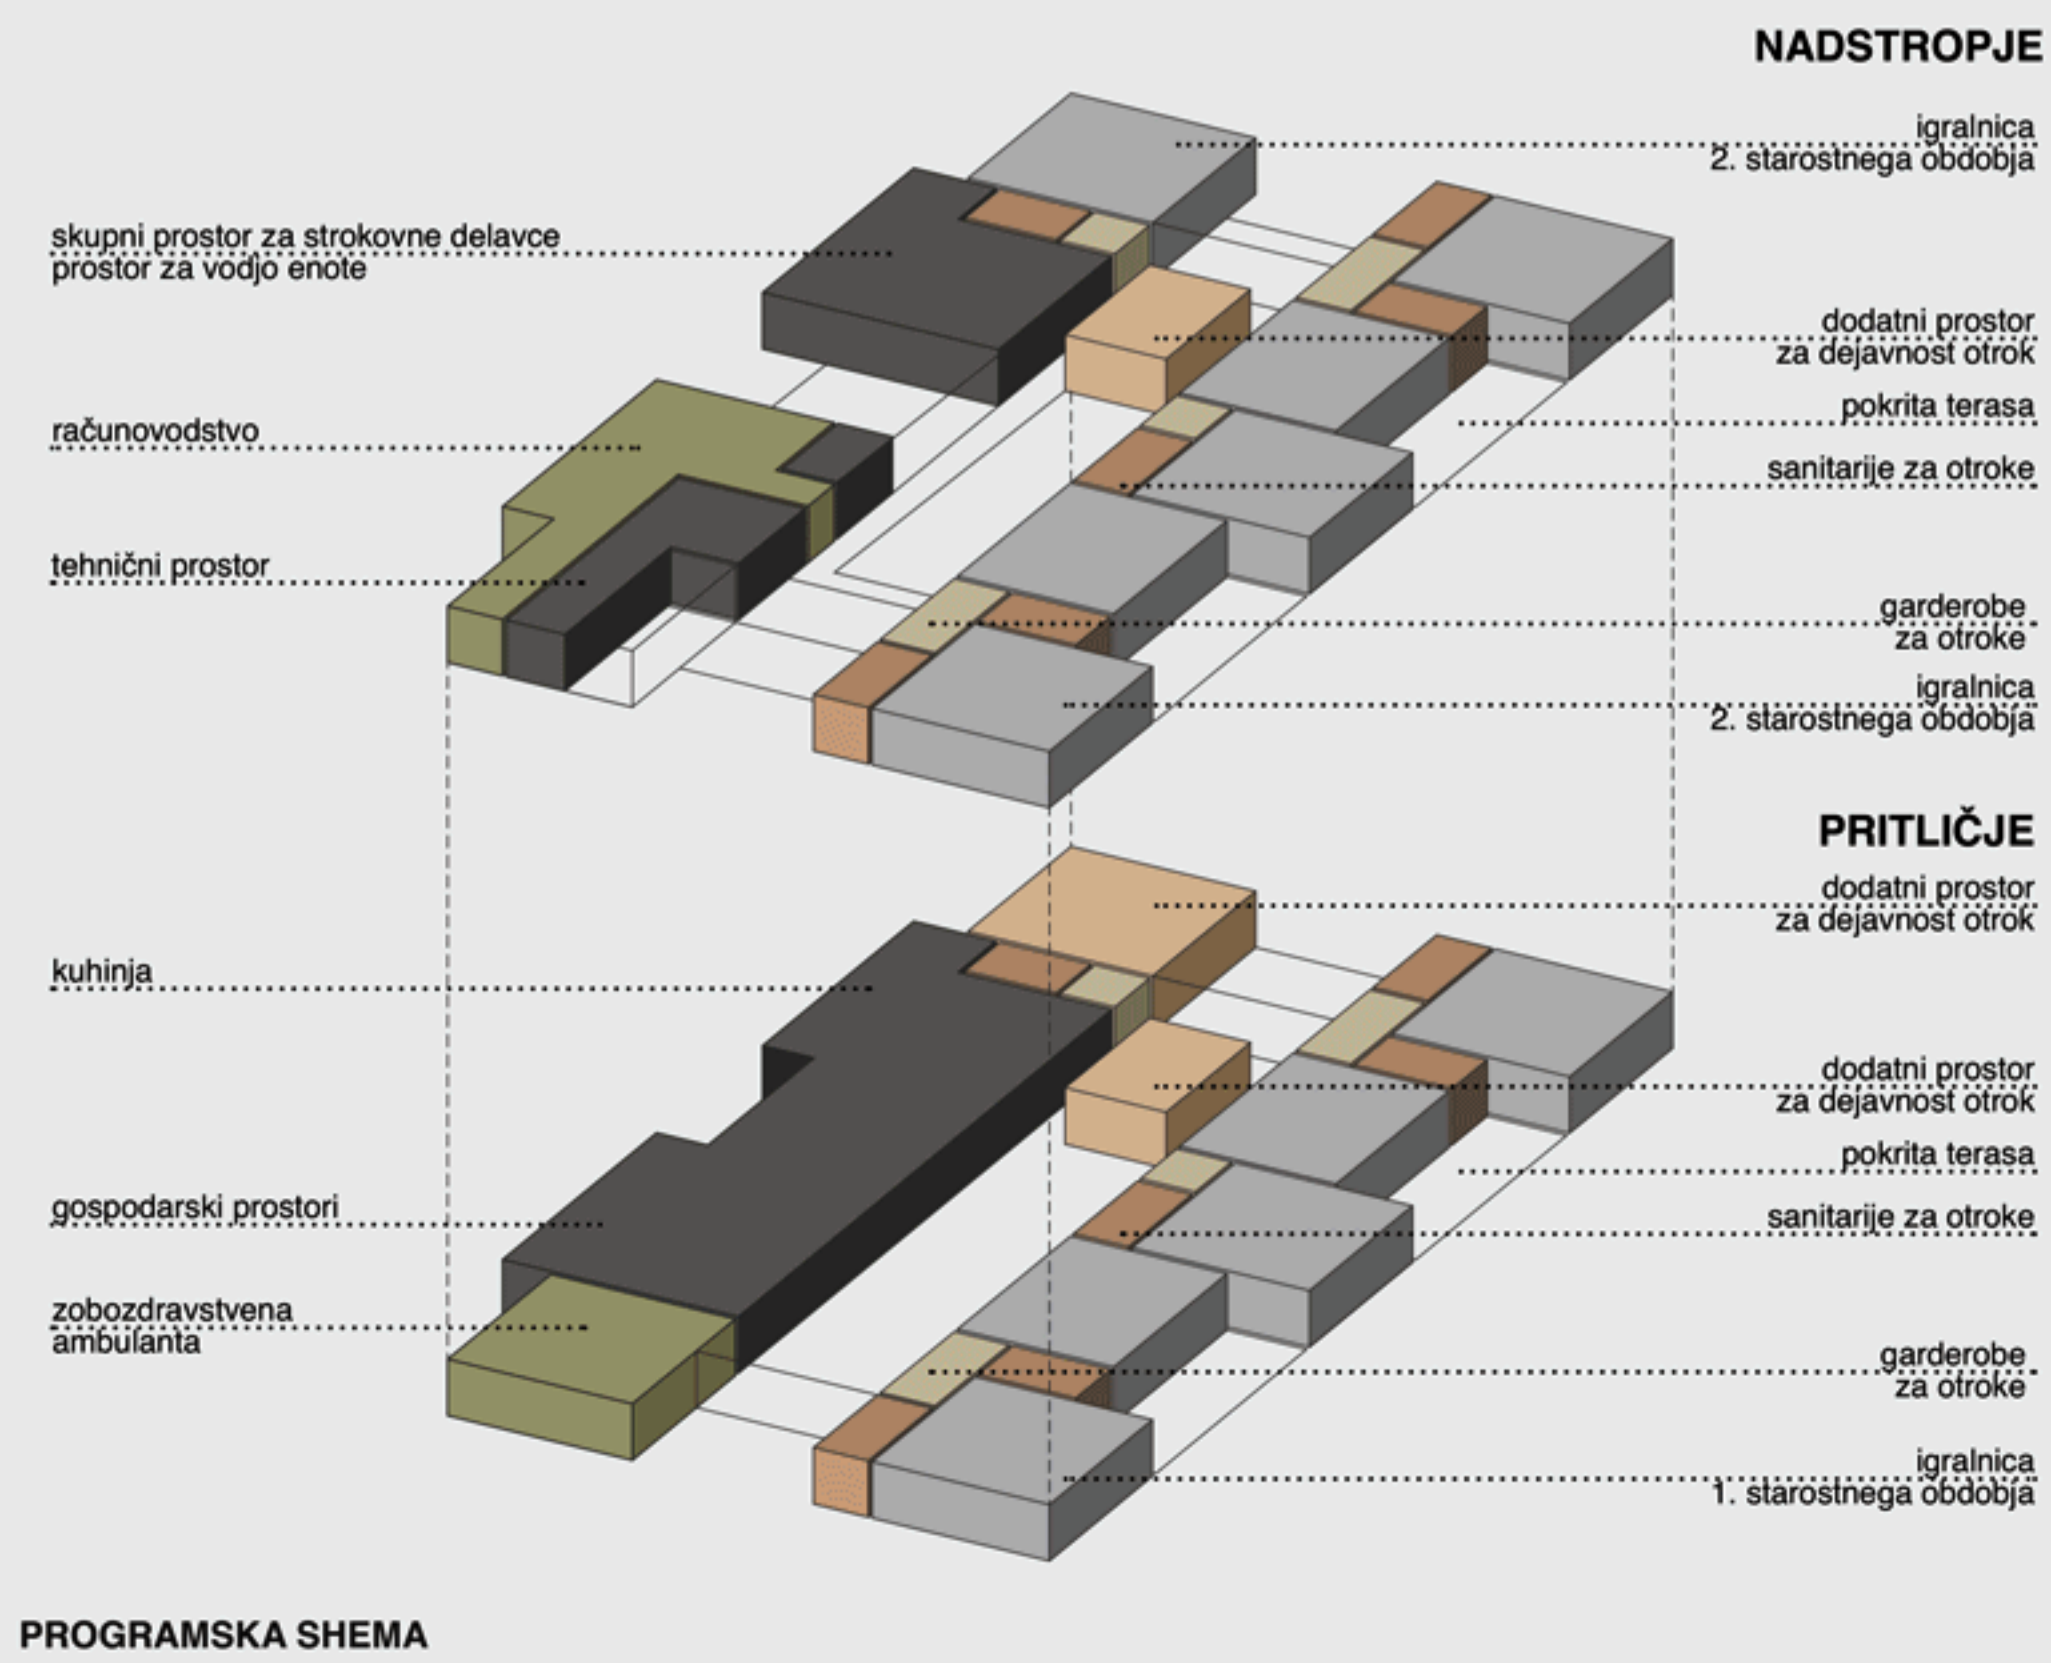

PROGRAMSKA SHEMA