






POGLED S SEVEROZAHODA | UVOZ NA AVTOBUSNO POSTAJO IN GLAVNI DOSTOP DO POSLOVNE STAVBE SLOVENSКИH ŽELEZNIC

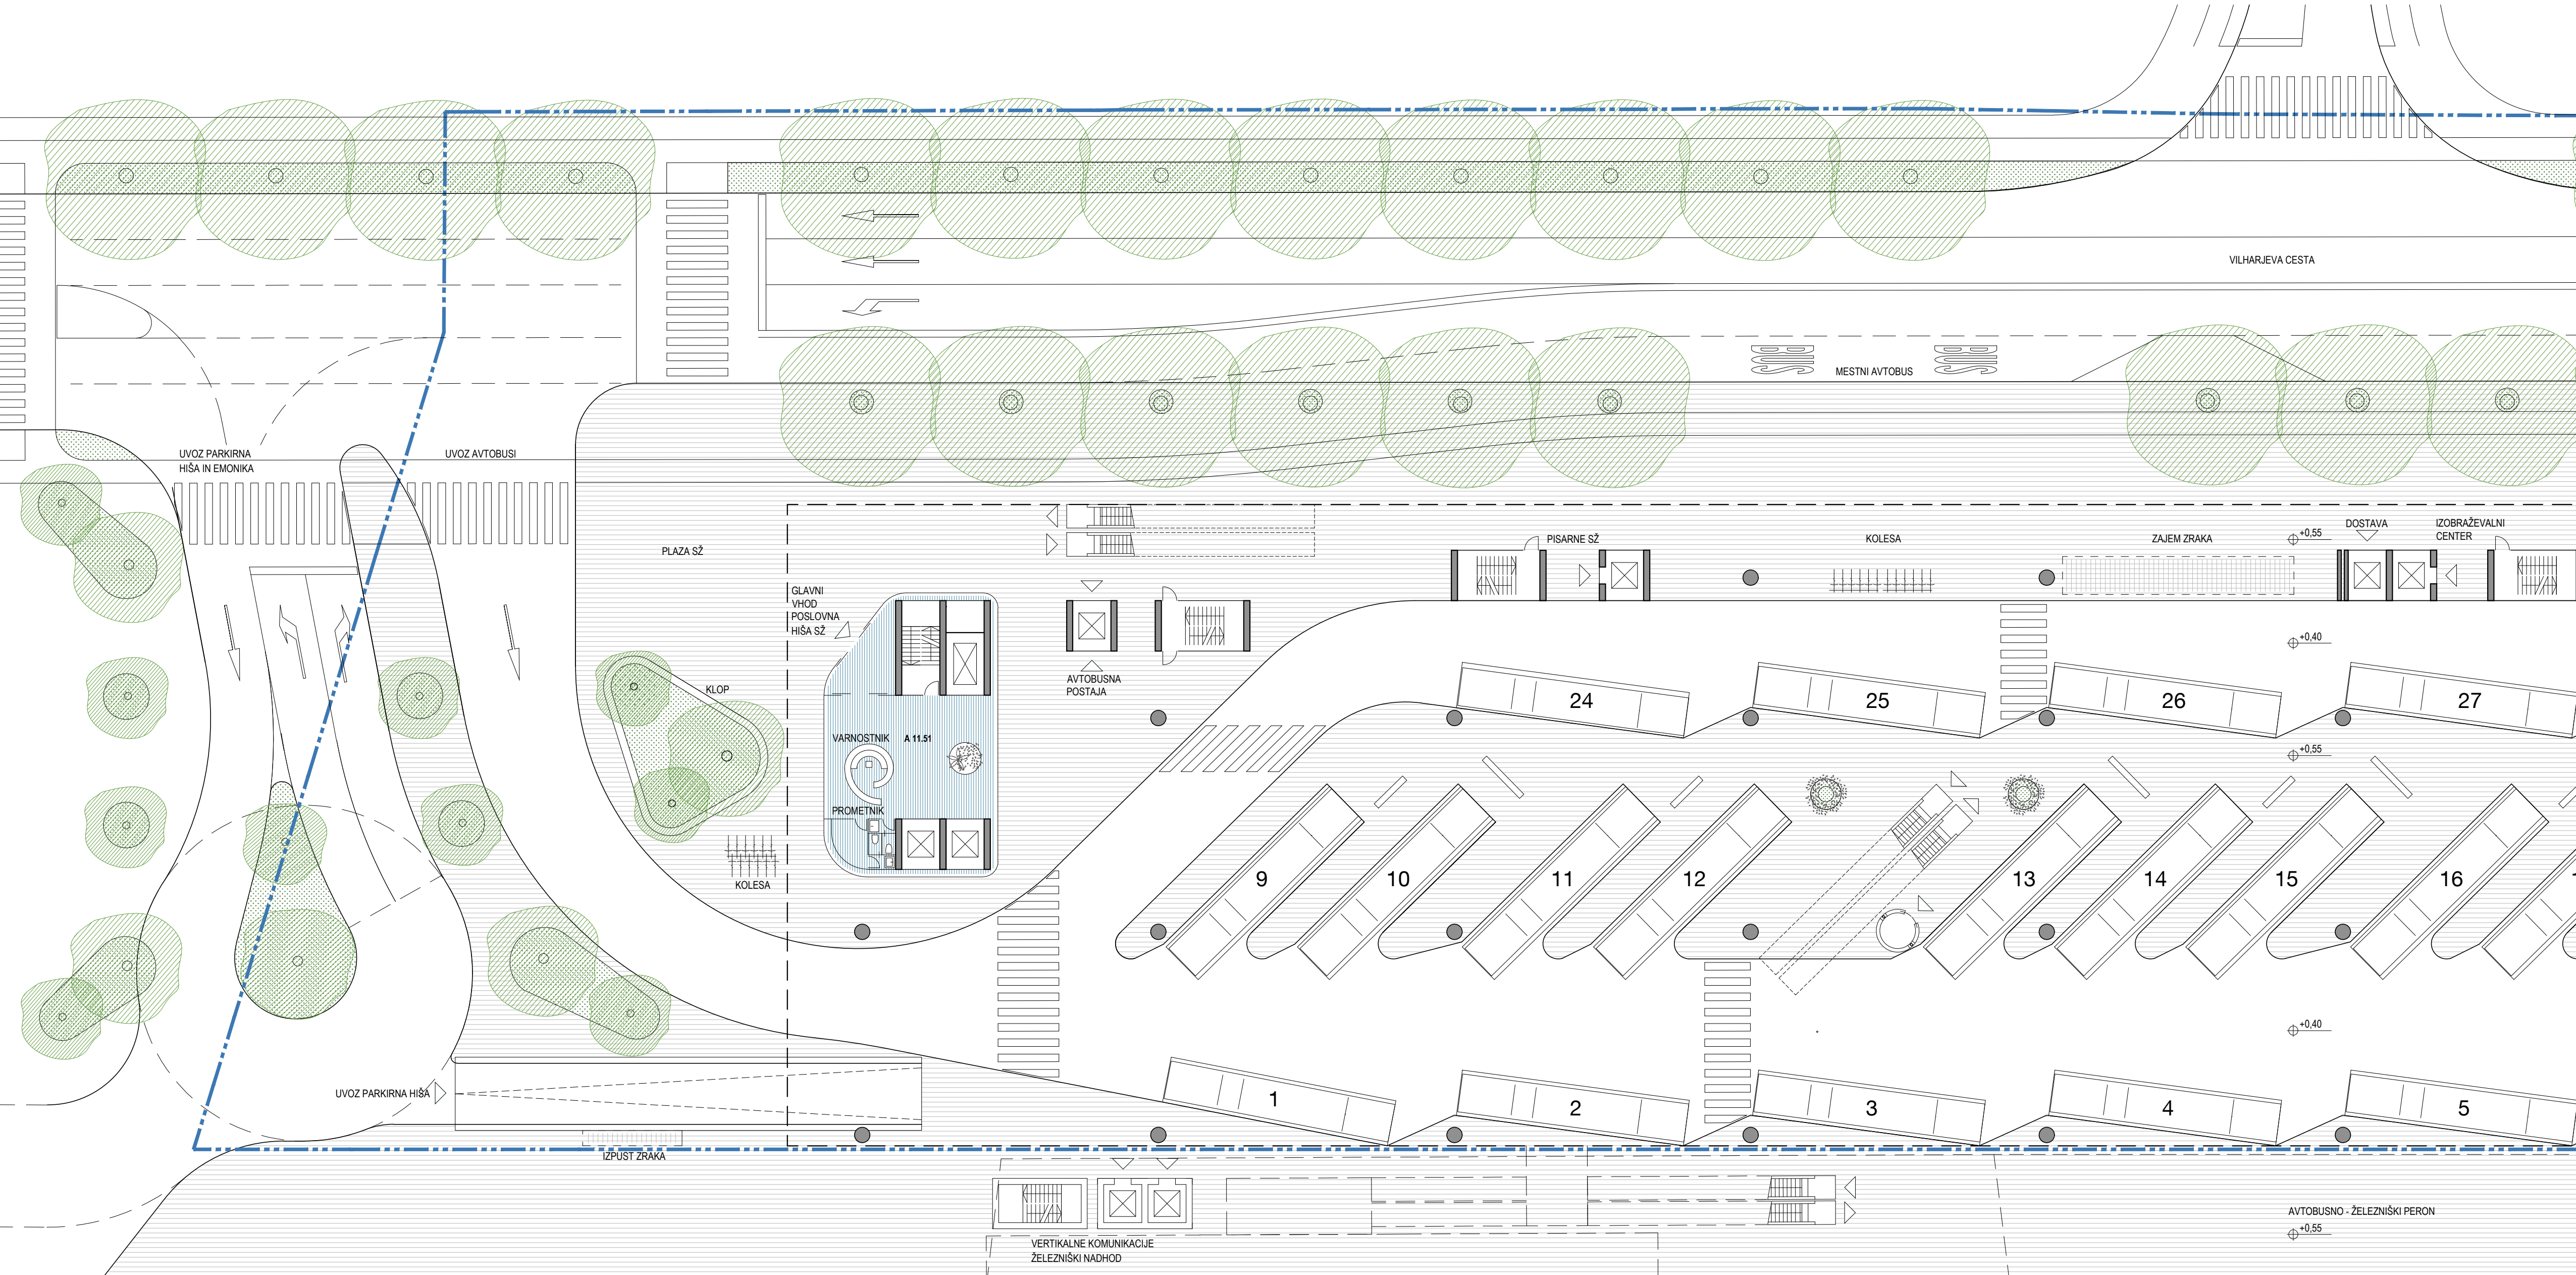

PRITLIČJE S PROMETNO UREDITVIJO - FAZA 2 1:250

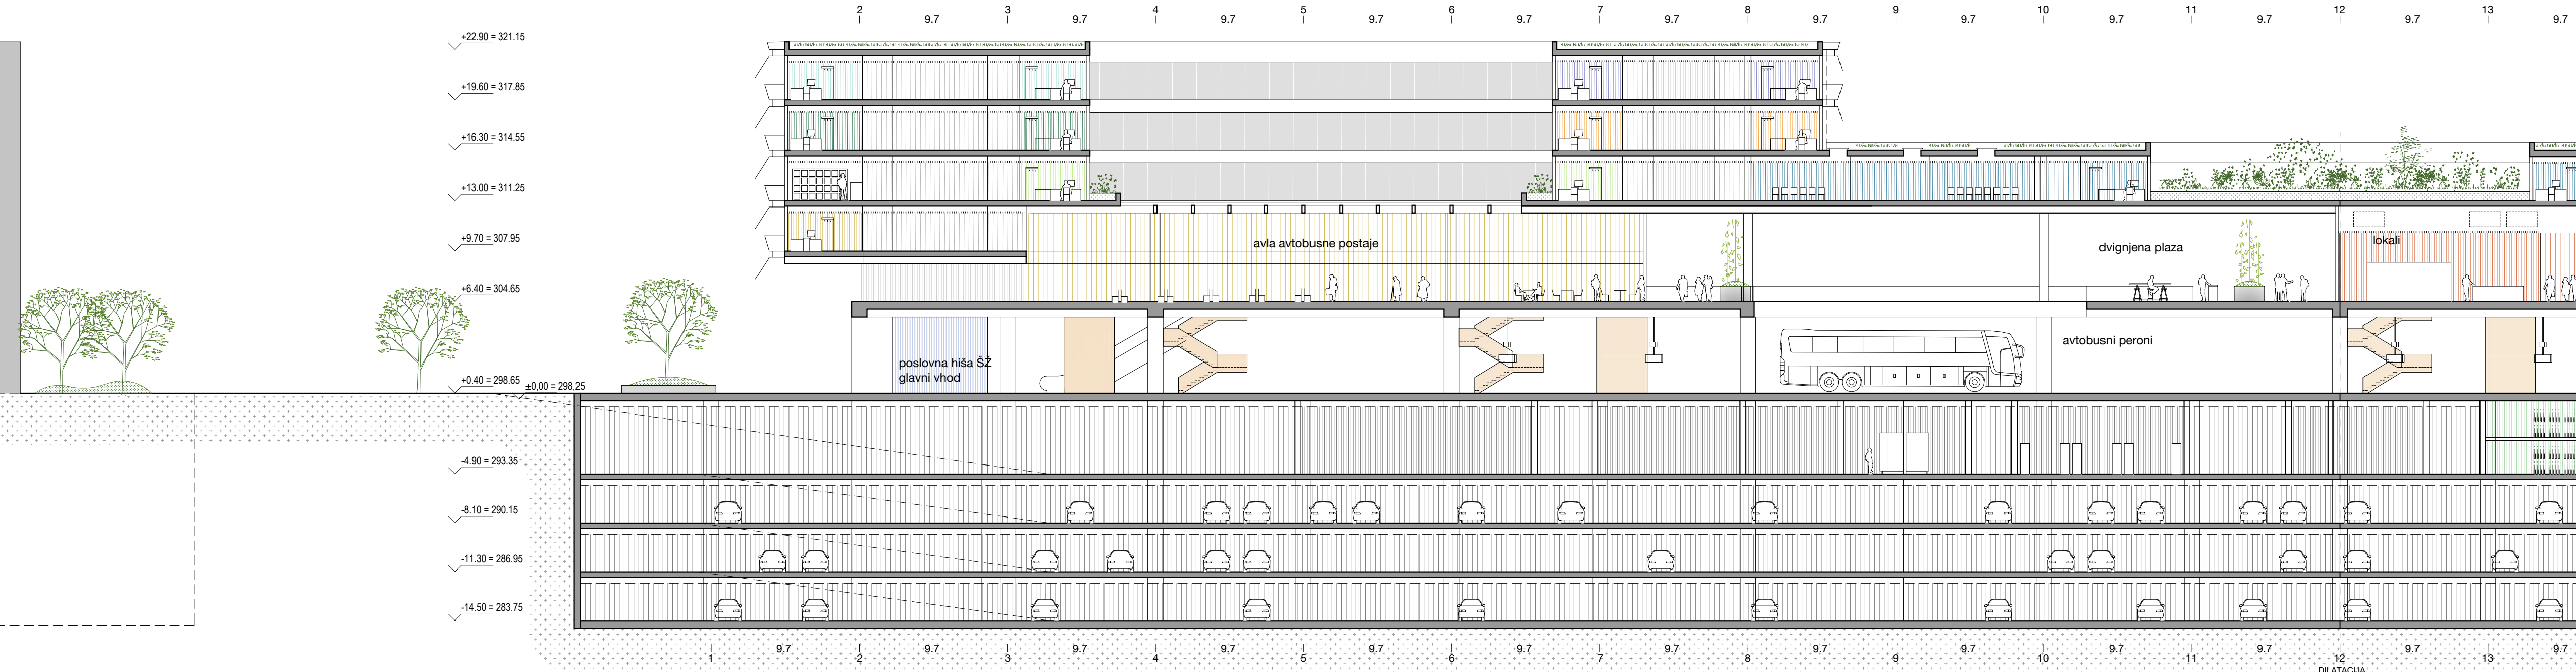



VZDOLŽNI PREREZ 1:250

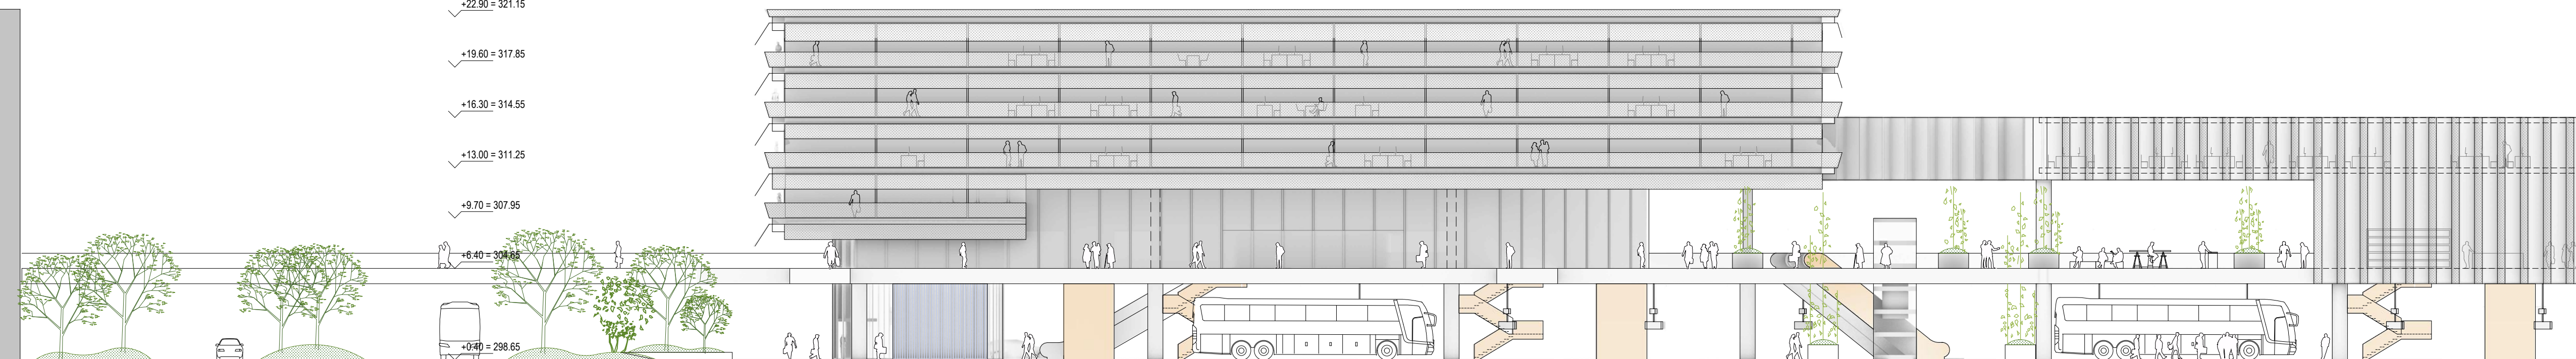


JUŽNA FASADA 1:250



POGLED S SEVEROVZHODA | IZVOZ IZ AVTOBUSNE POSTAJE IN DOSTOP NA DVIGNJENO PLAZO

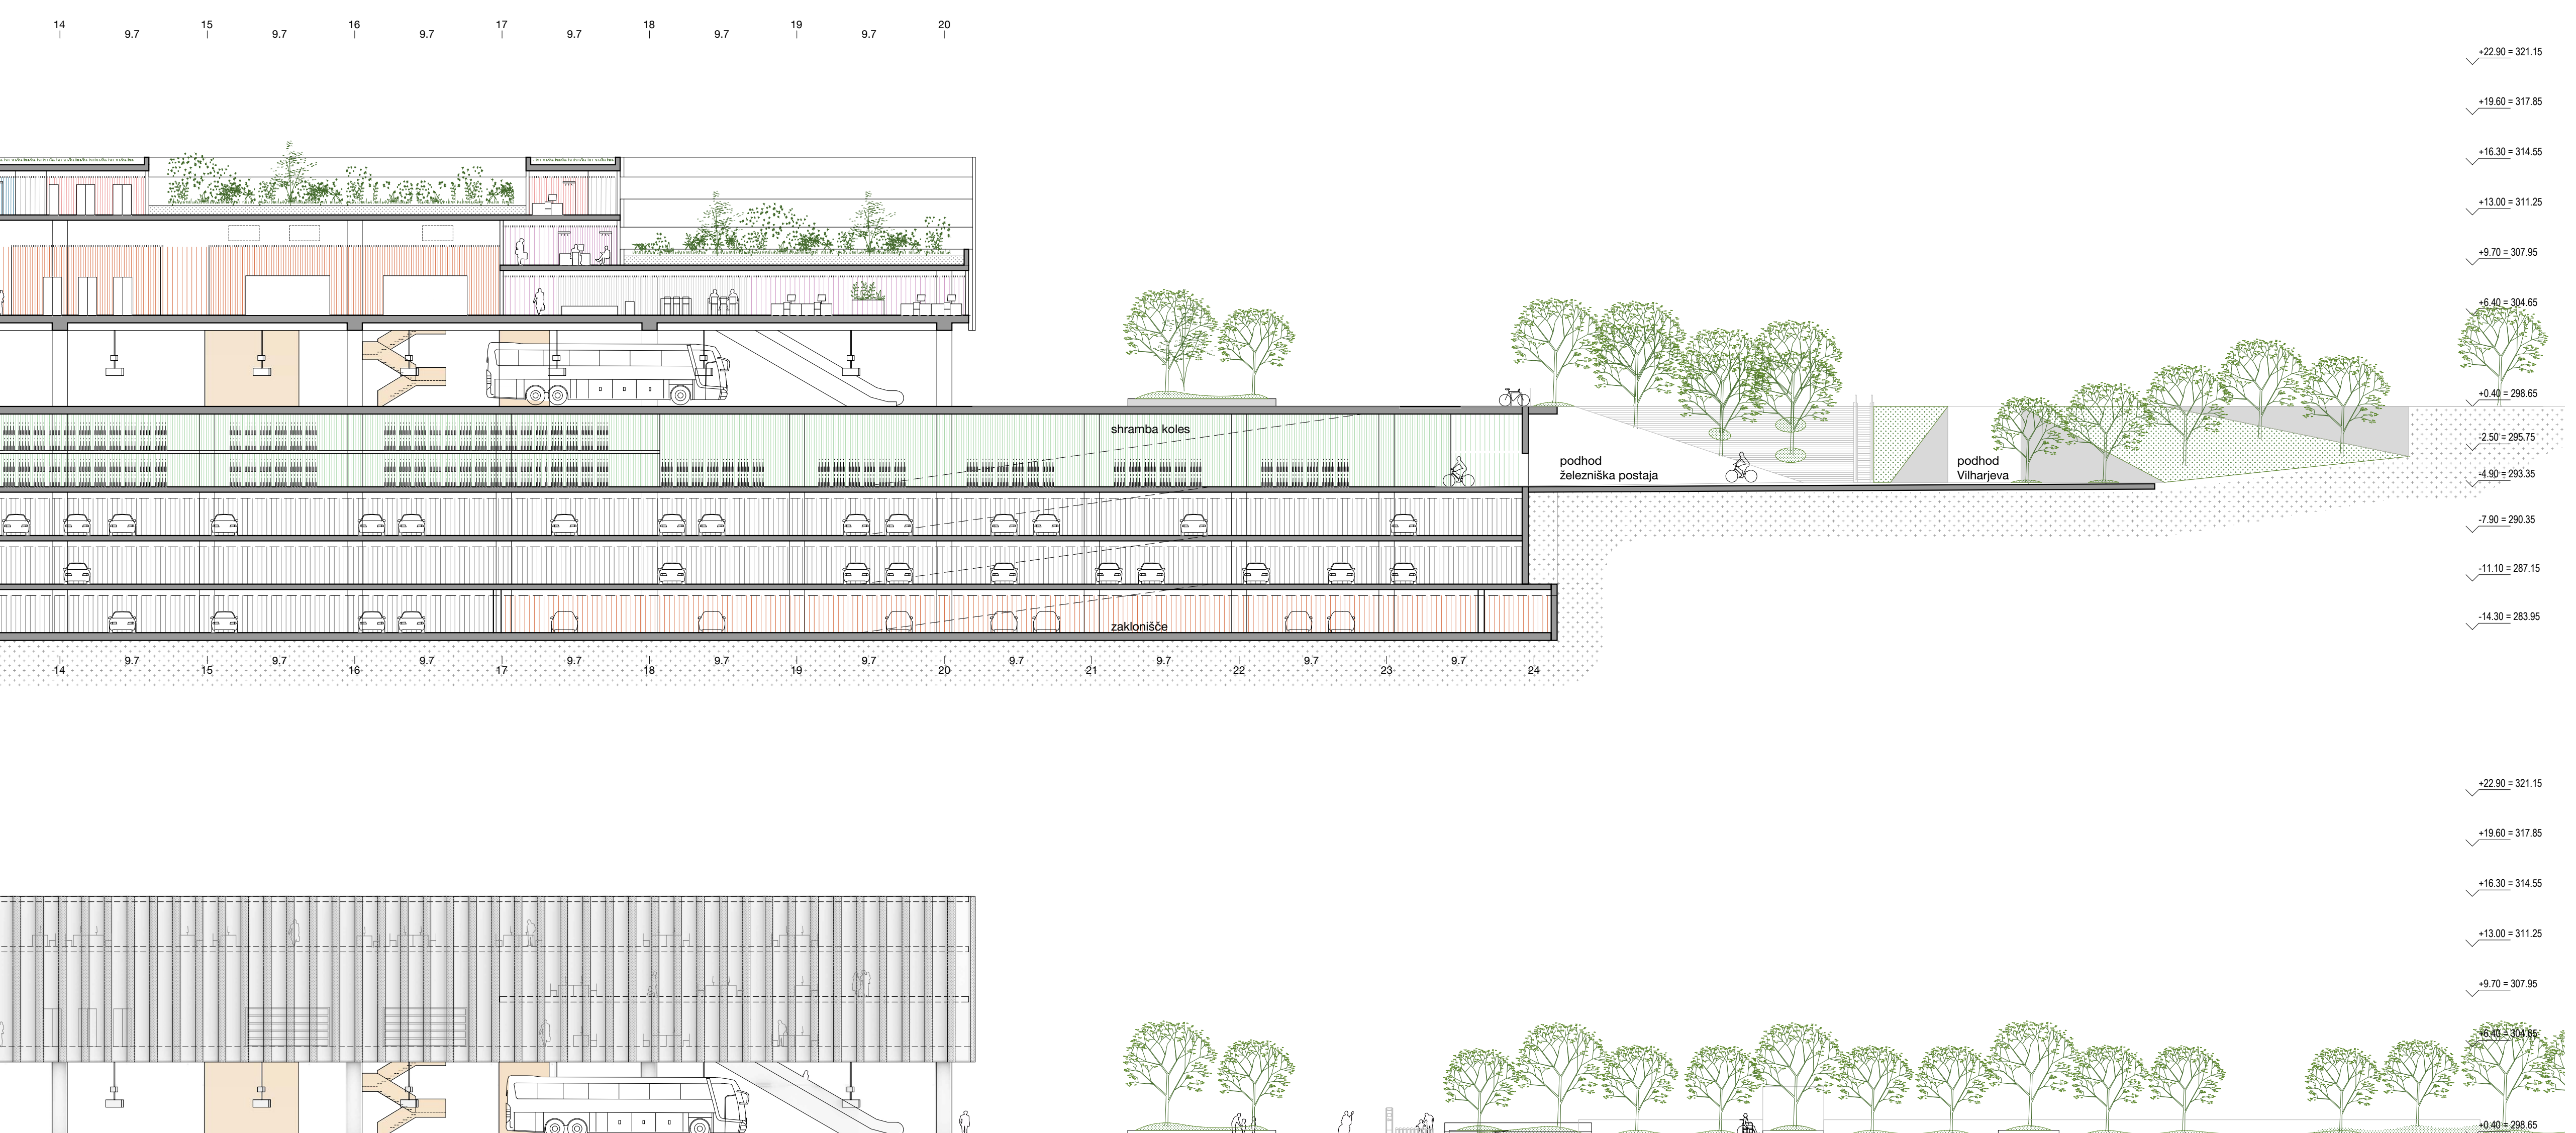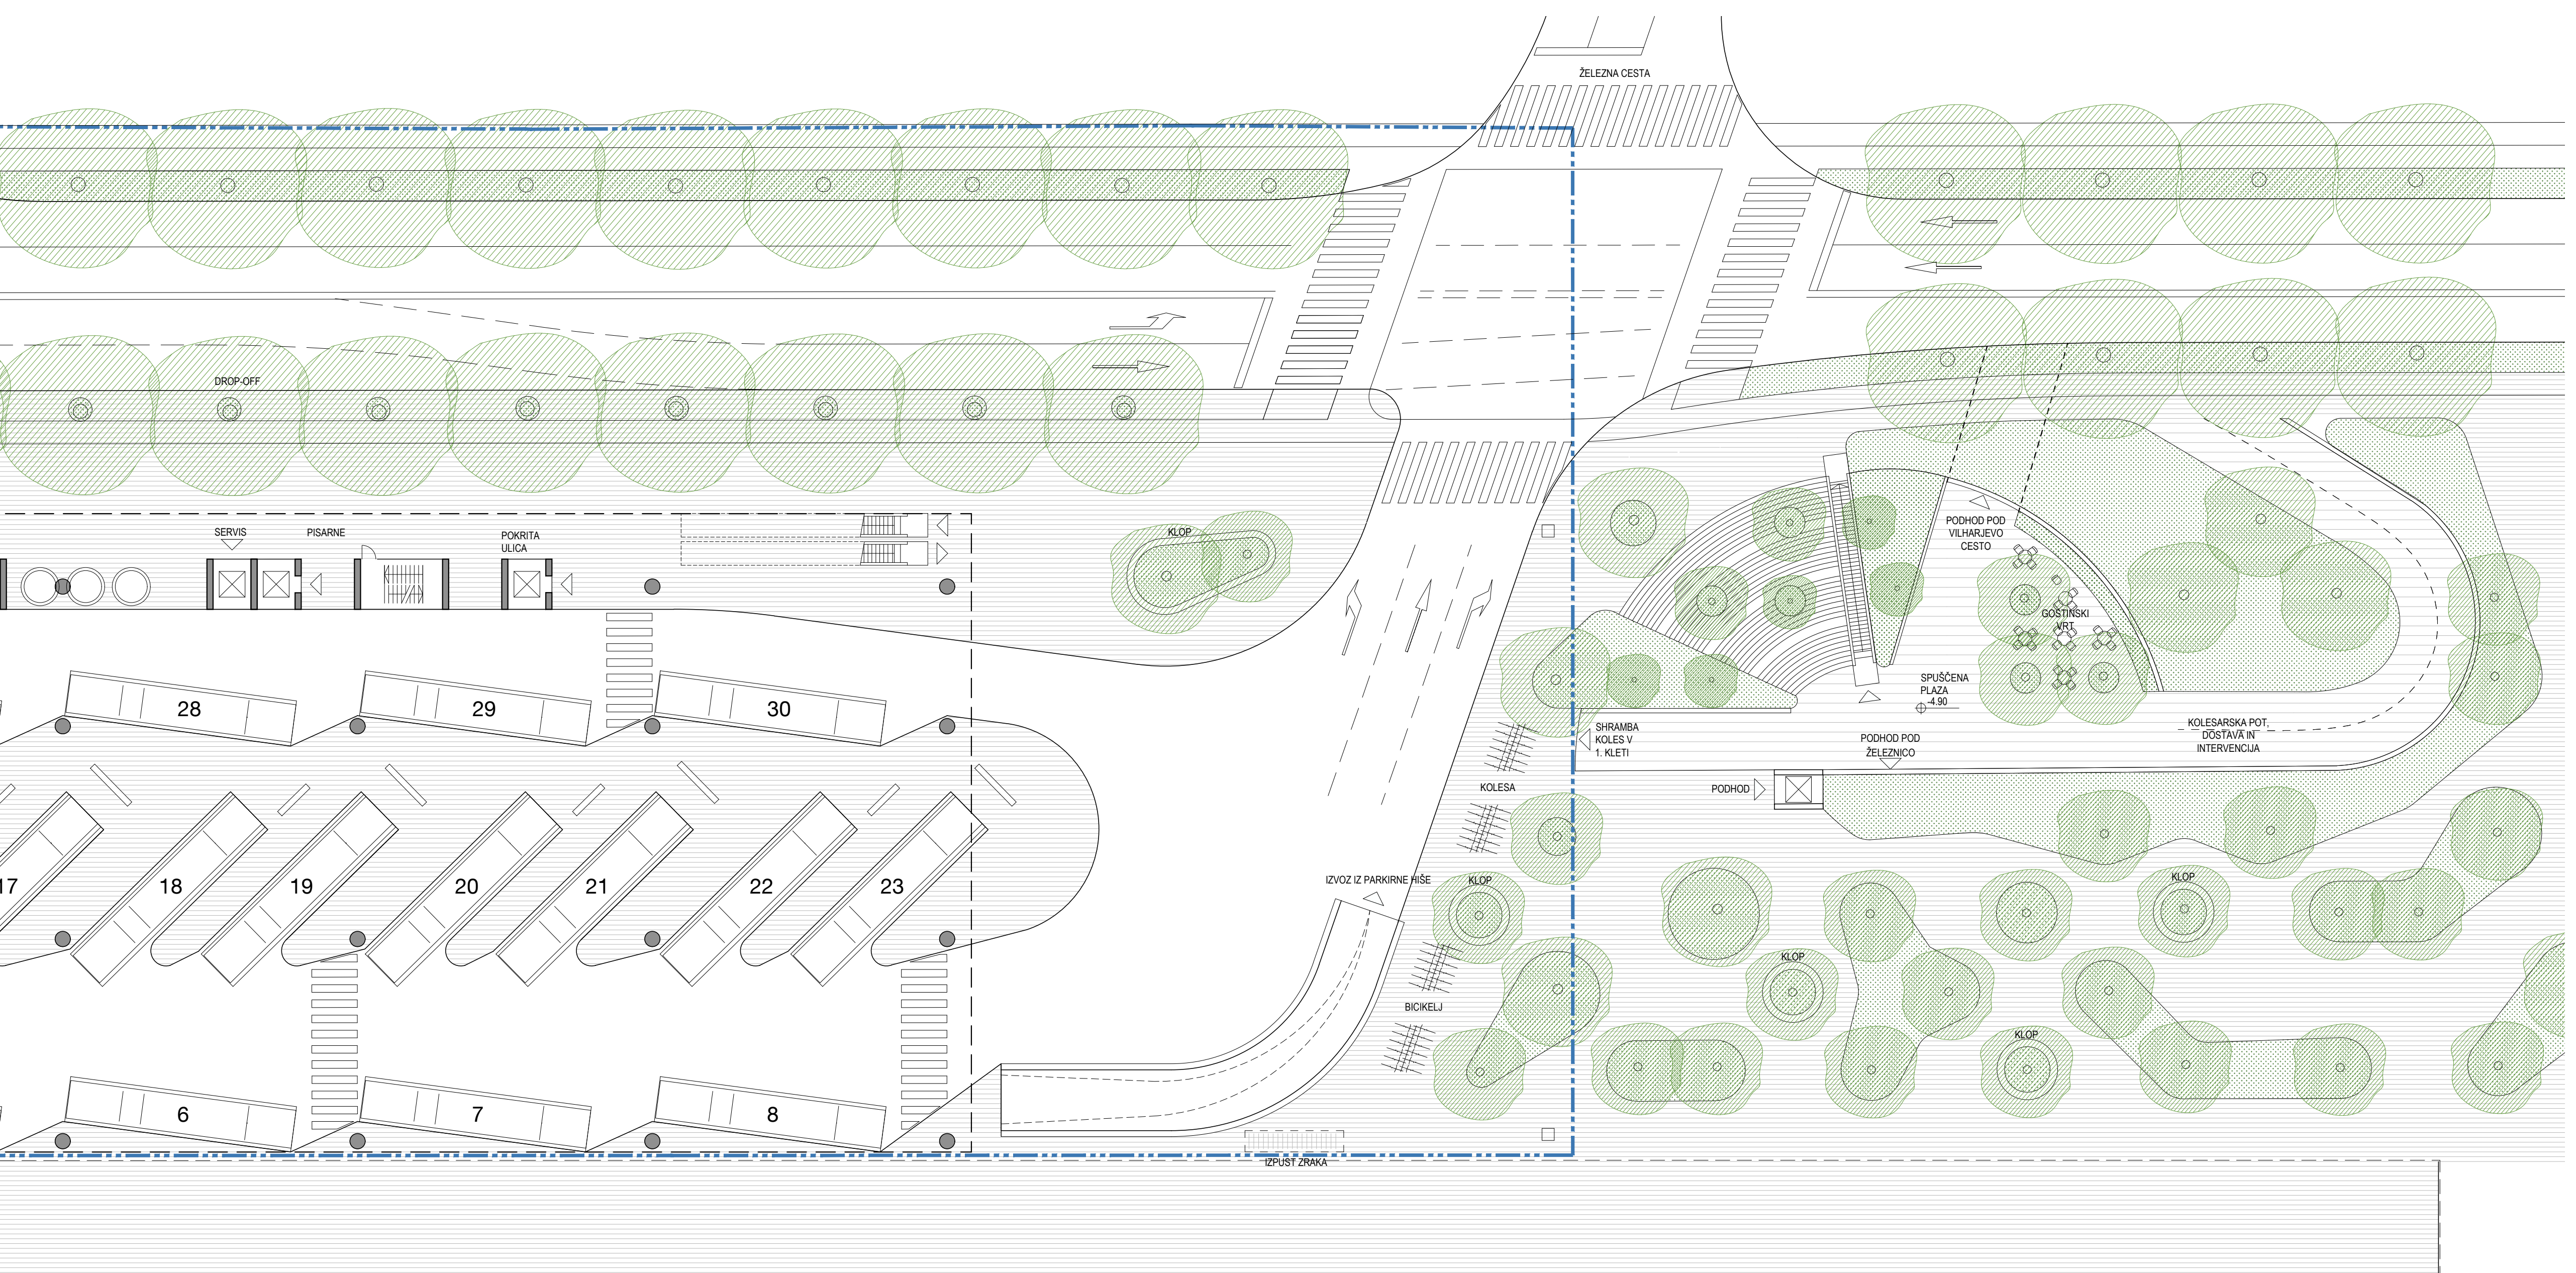


PROGRAMSKA SHEMA

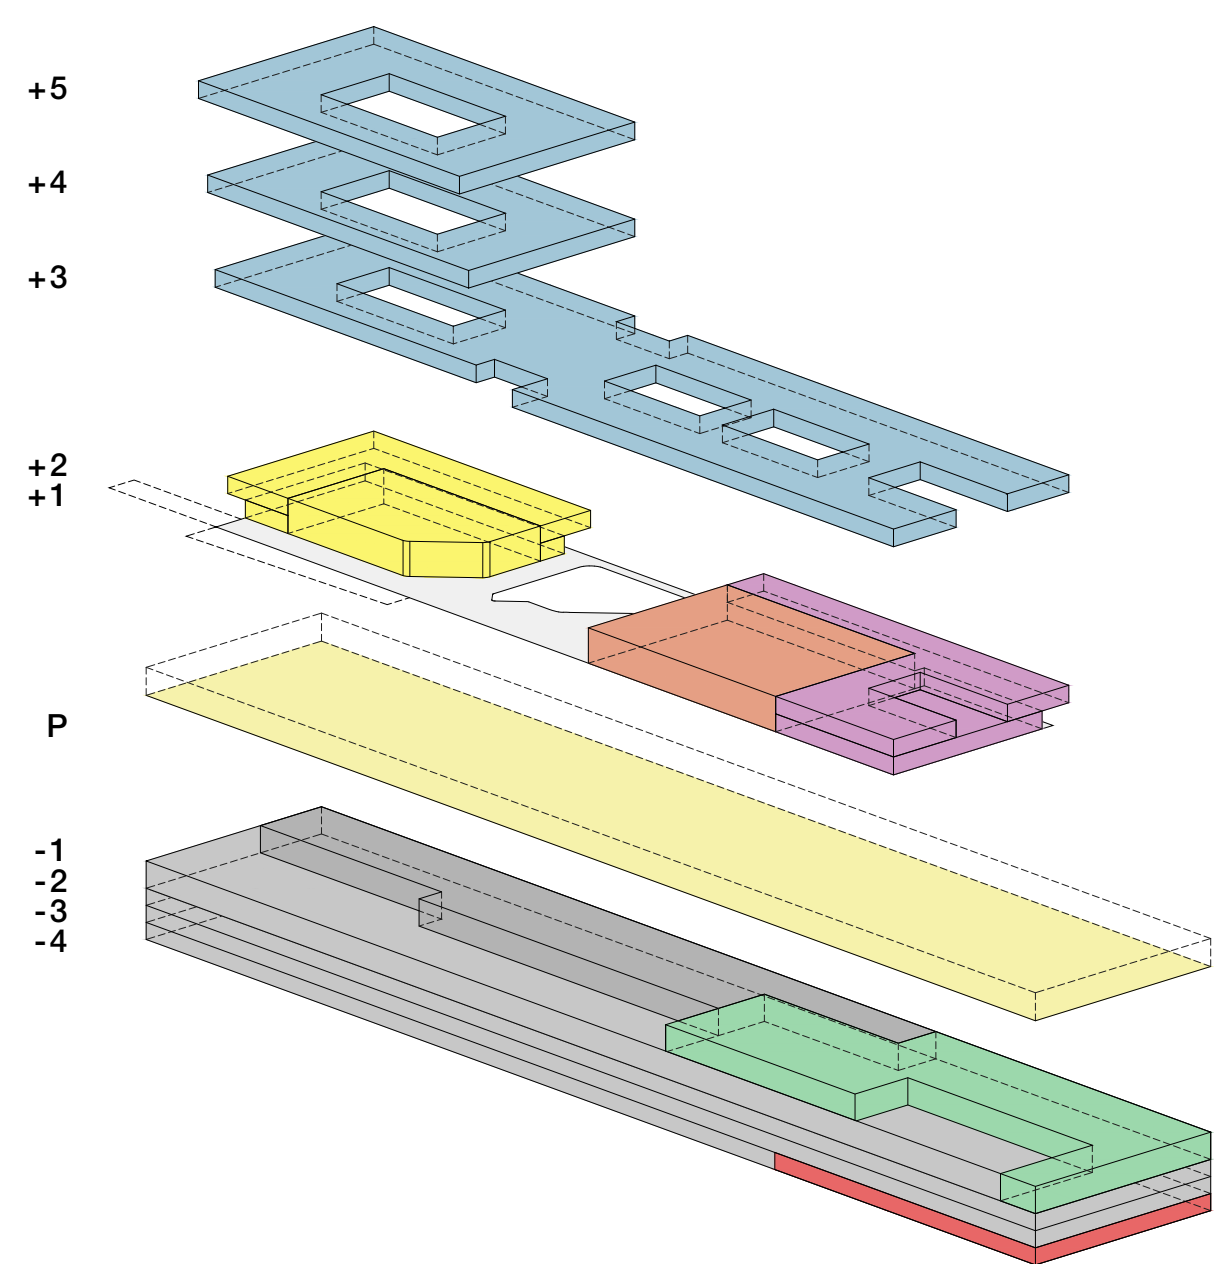

- POSLOVNA HIŠA SLOVENSKIH ŽELEZNIC
- A SLUŽBE IN SEKTORJI
- A1 posloводство in štabna služba sekretariat
 - A2 služba za marketing in odnose z javnostmi
 - A3 štabna služba za mednarodne odnose
 - A4 štabna služba za kontrolo
 - A5 štabna služba za investicije
 - A6 štabna služba za centralno transportno operativno
 - A7 štabna služba notranje revizije
 - A8 štabna služba za skladnost poslovanja in obvladovanja tveganj
 - A9 sektor za finance in računovodstvo
 - A10 sektor za informatiko in nove tehnologije
 - A11 sektor za pravne zadeve in kadre
 - A12 sektor za upravljanje z nepremičninami
 - A13 sektor za nabavo
 - A14 štabna služba za spremljanje in nadzor medsebojnega poslovanja družb skupine SŽ
 - A15 štabna služba za notranji nadzor, kakovost in okolje
- C PROMETNI INŠTITUT LJUBLJANA
- D IZOBRAŽEVNI CENTER

- Nova stavba bo hibriden objekt, ki bo gostil programe avtobusne postaje s spremljajočimi servisnimi in trgovskimi programi ter najemne pisarne, poslovno stavbo Slovenskih železnic ter podzemna parkirišča v štirih etažah. Po stavbi bodo razpajane vse navezave na nadhod in železniško postajo ter navezave na mesto.
- POSLOVNA HIŠA SLOVENSKIH ŽELEZNIC
 - AVTOBUSNA POSTAJA LJUBLJANA
 - TRGOVSKO-GOSTINSKI PROGRAM
 - DODATNI POSLOVNI PROSTORI
 - POKRITA ULICA
 - AVTOBUSNA POSTAJA - PERONI
 - PODZEMNA GARAŽNA HIŠA
 - TEHNIČNI IN SERVISNI PROSTORI
 - SHRAMBA KOLES
 - ZAKLONIŠČE

SCHEME PROMETNIH POTI

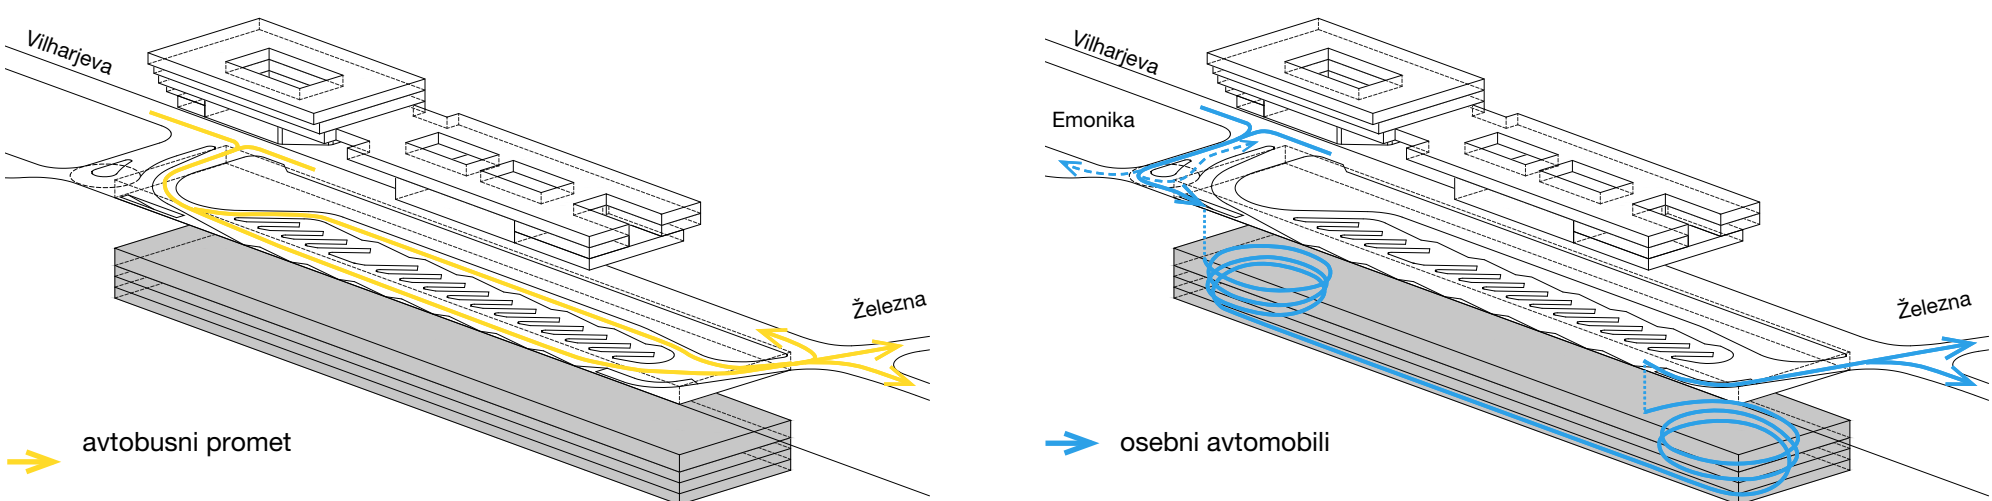


AVTOBUSNI PROMET

Dostop avtobusov do postaje je urejen preko Vilharjeve ulice z zahodne smeri. Promet poteka v eni smeri, izvoz s postaje je na vzhodnem delu parcele, kjer se promet usmeri na Železno in Vilharjevo cesto. Zagotovljenih je 30 avtobusnih peronov.

OSEBNI AVTOMOBILI IN GARAŽA

Uvoz v garažo pod avtobusno postajo in garažo Emonike za osebne avtomobile je skupen, urejen z Vilharjeve ceste na zahodni strani parcele. Promet v garaži poteka enosmerno po krožnih klancinah. Izvoz na Vilharjevo oz. Železno cesto je urejen na vzhodni strani parcele, izvoz z območja Emonike se nahaja na zahodni strani.

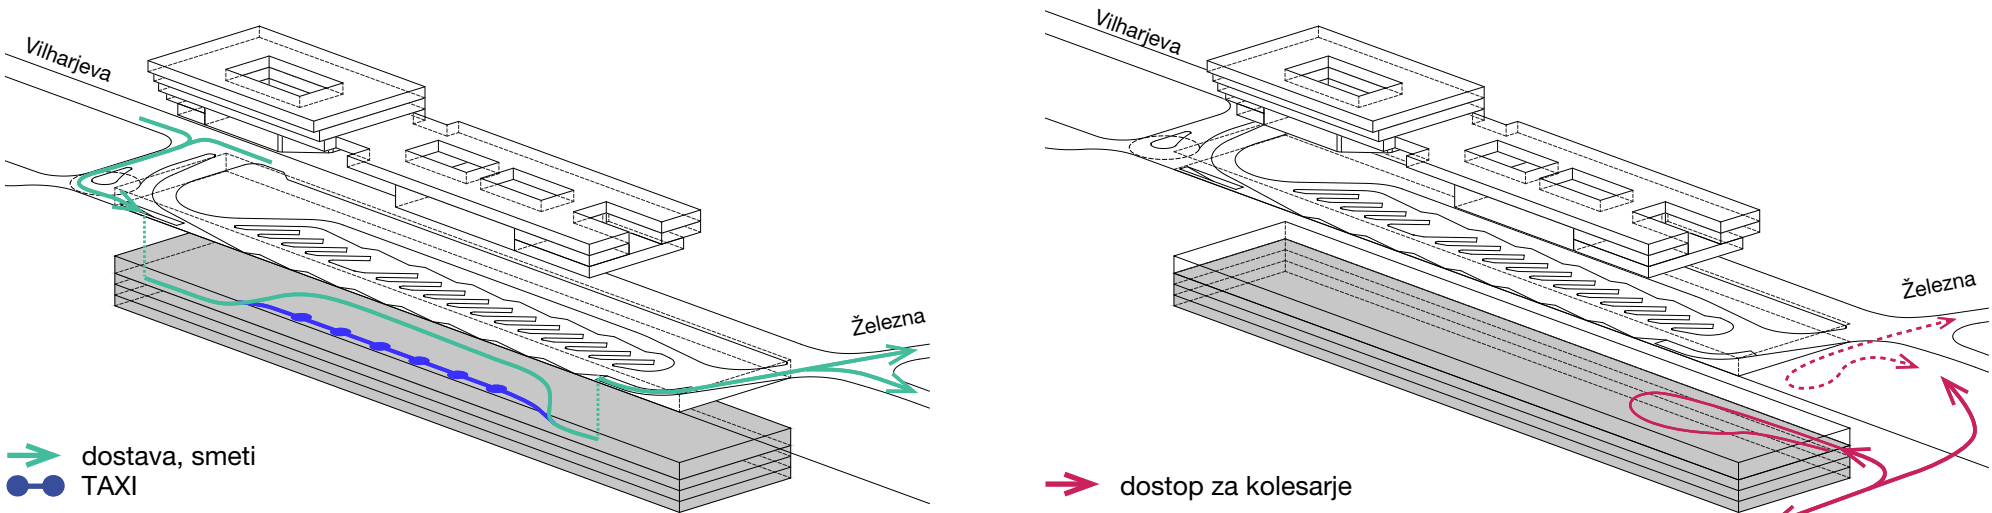



TAXI, DOSTAVA, SMETI, IZPOSOJA IN CAR SHARING

V prvi kleti so parkirna mesta za taxi, dostavne poti in parkirna mesta za "car sharing". Uvoz in izvoz preko Vilharjeve ceste sta urejena enosmerno, kot za osebne avtomobile.


KOLESARSKI PROMET

Uvoz v podzemno shrambo koles (3000 mest) je omogočen neposredno iz podhoda in posebnega uvoza v pritličju avtobusne postaje.


SCHEMA KONSTRUKCIJE IN EVAKUACIJE

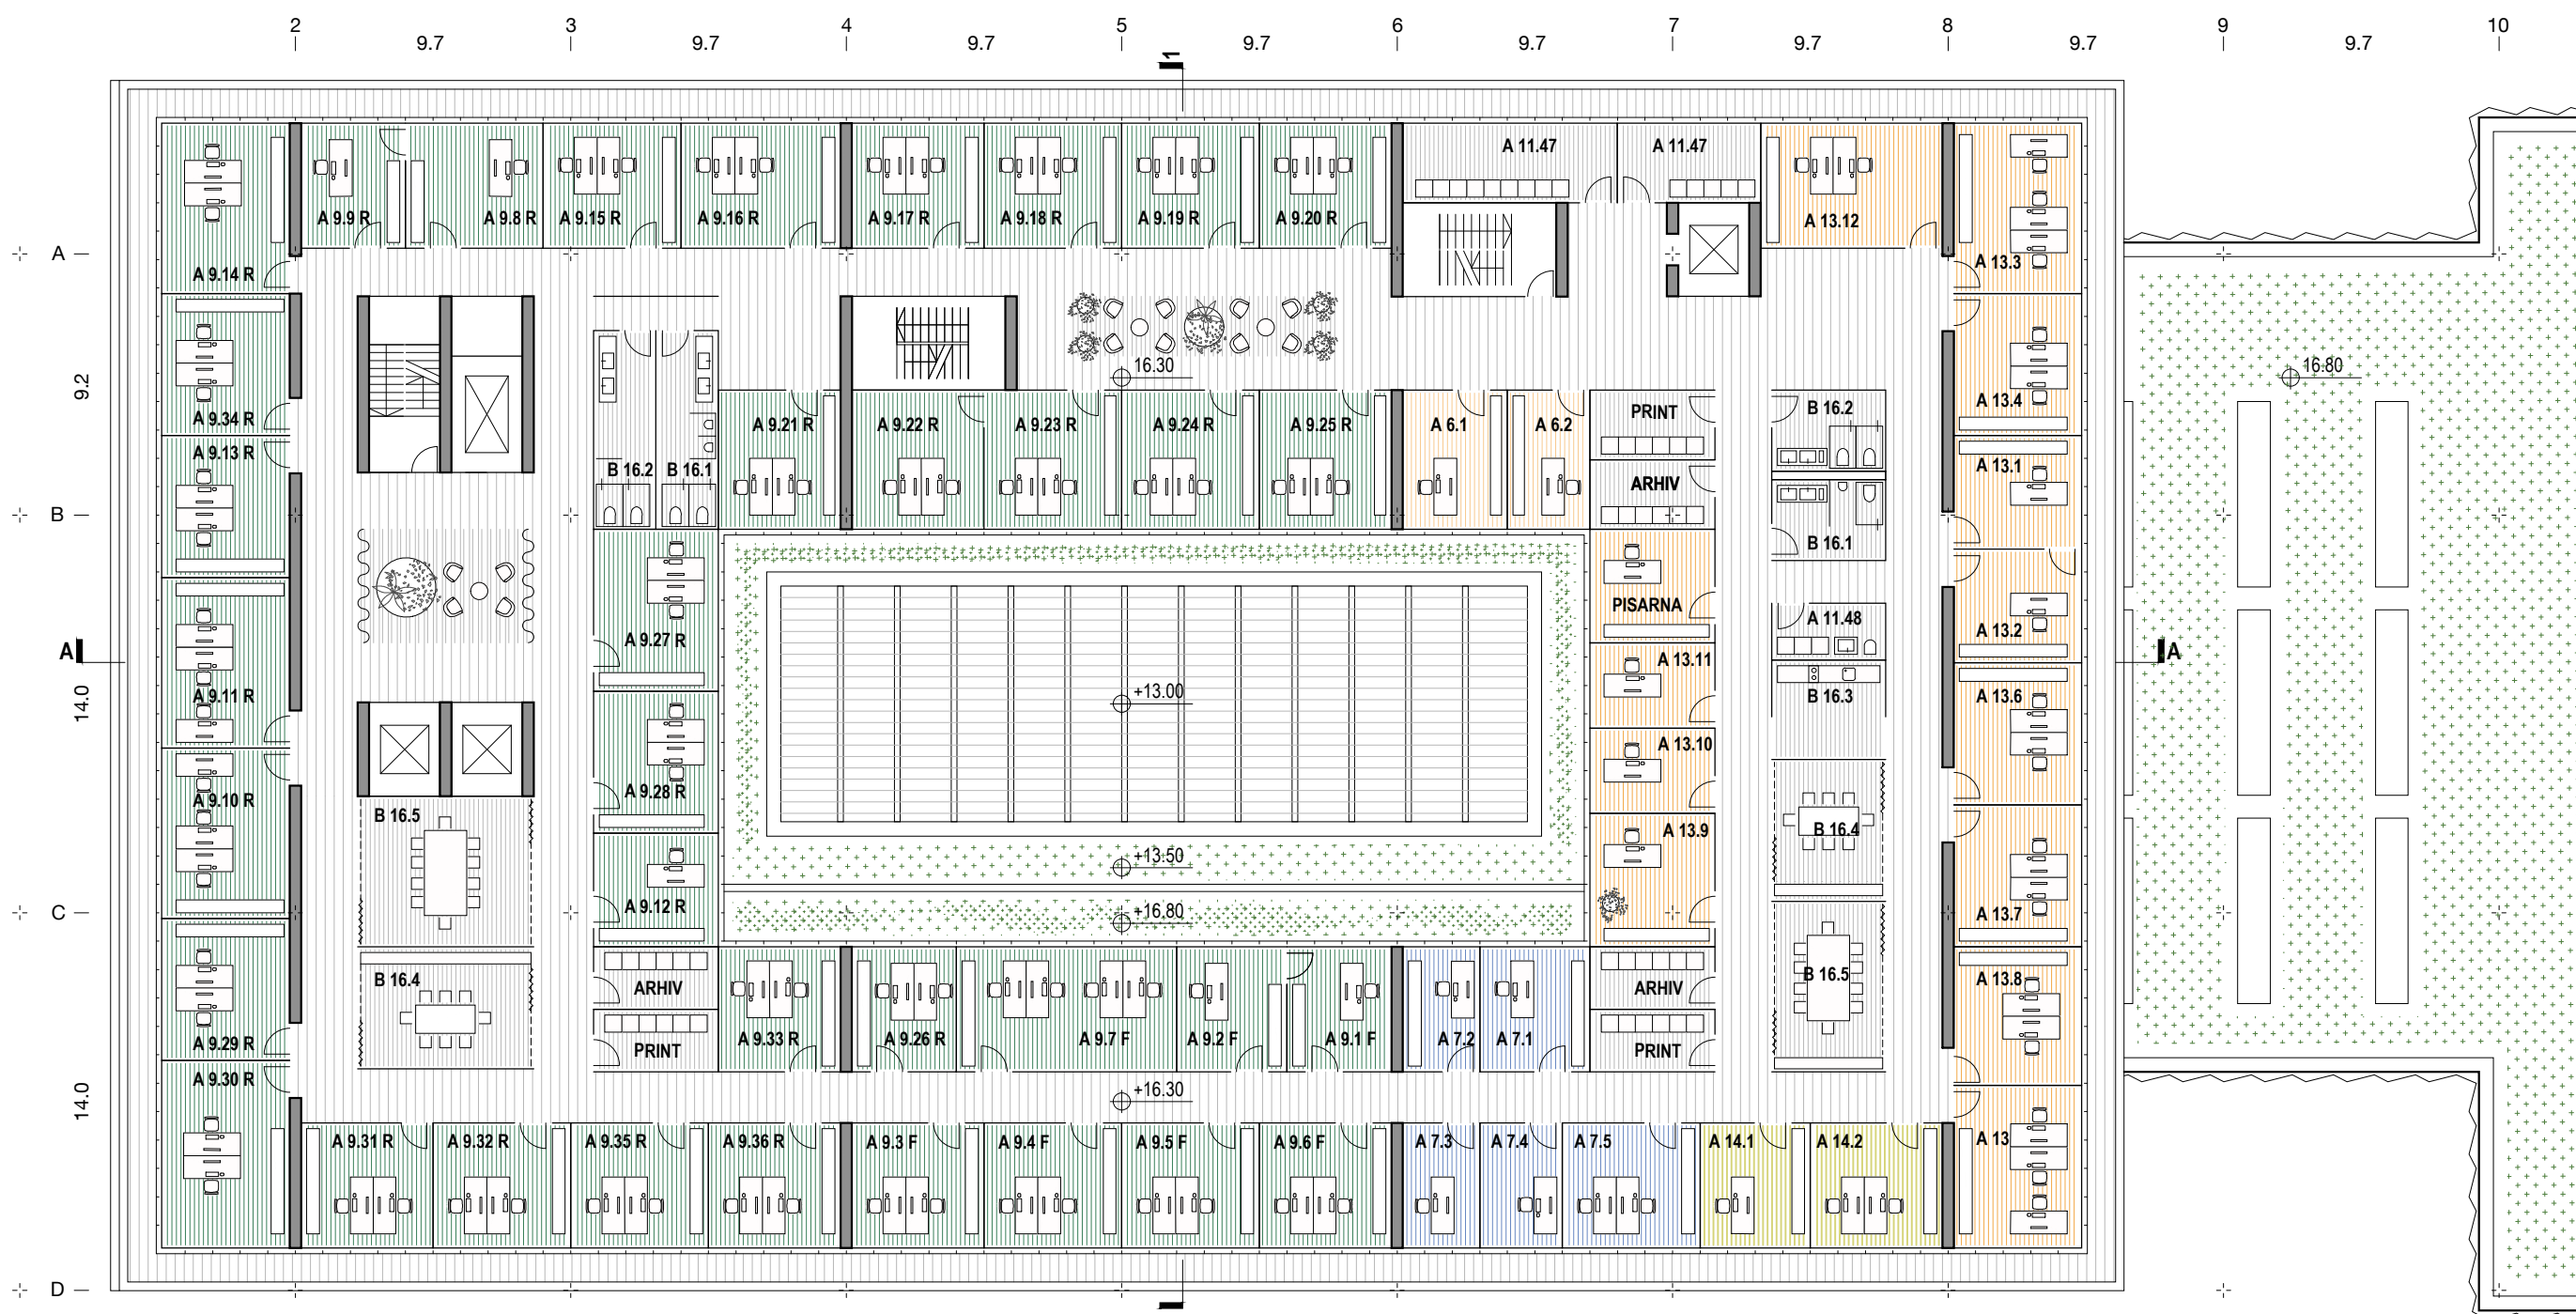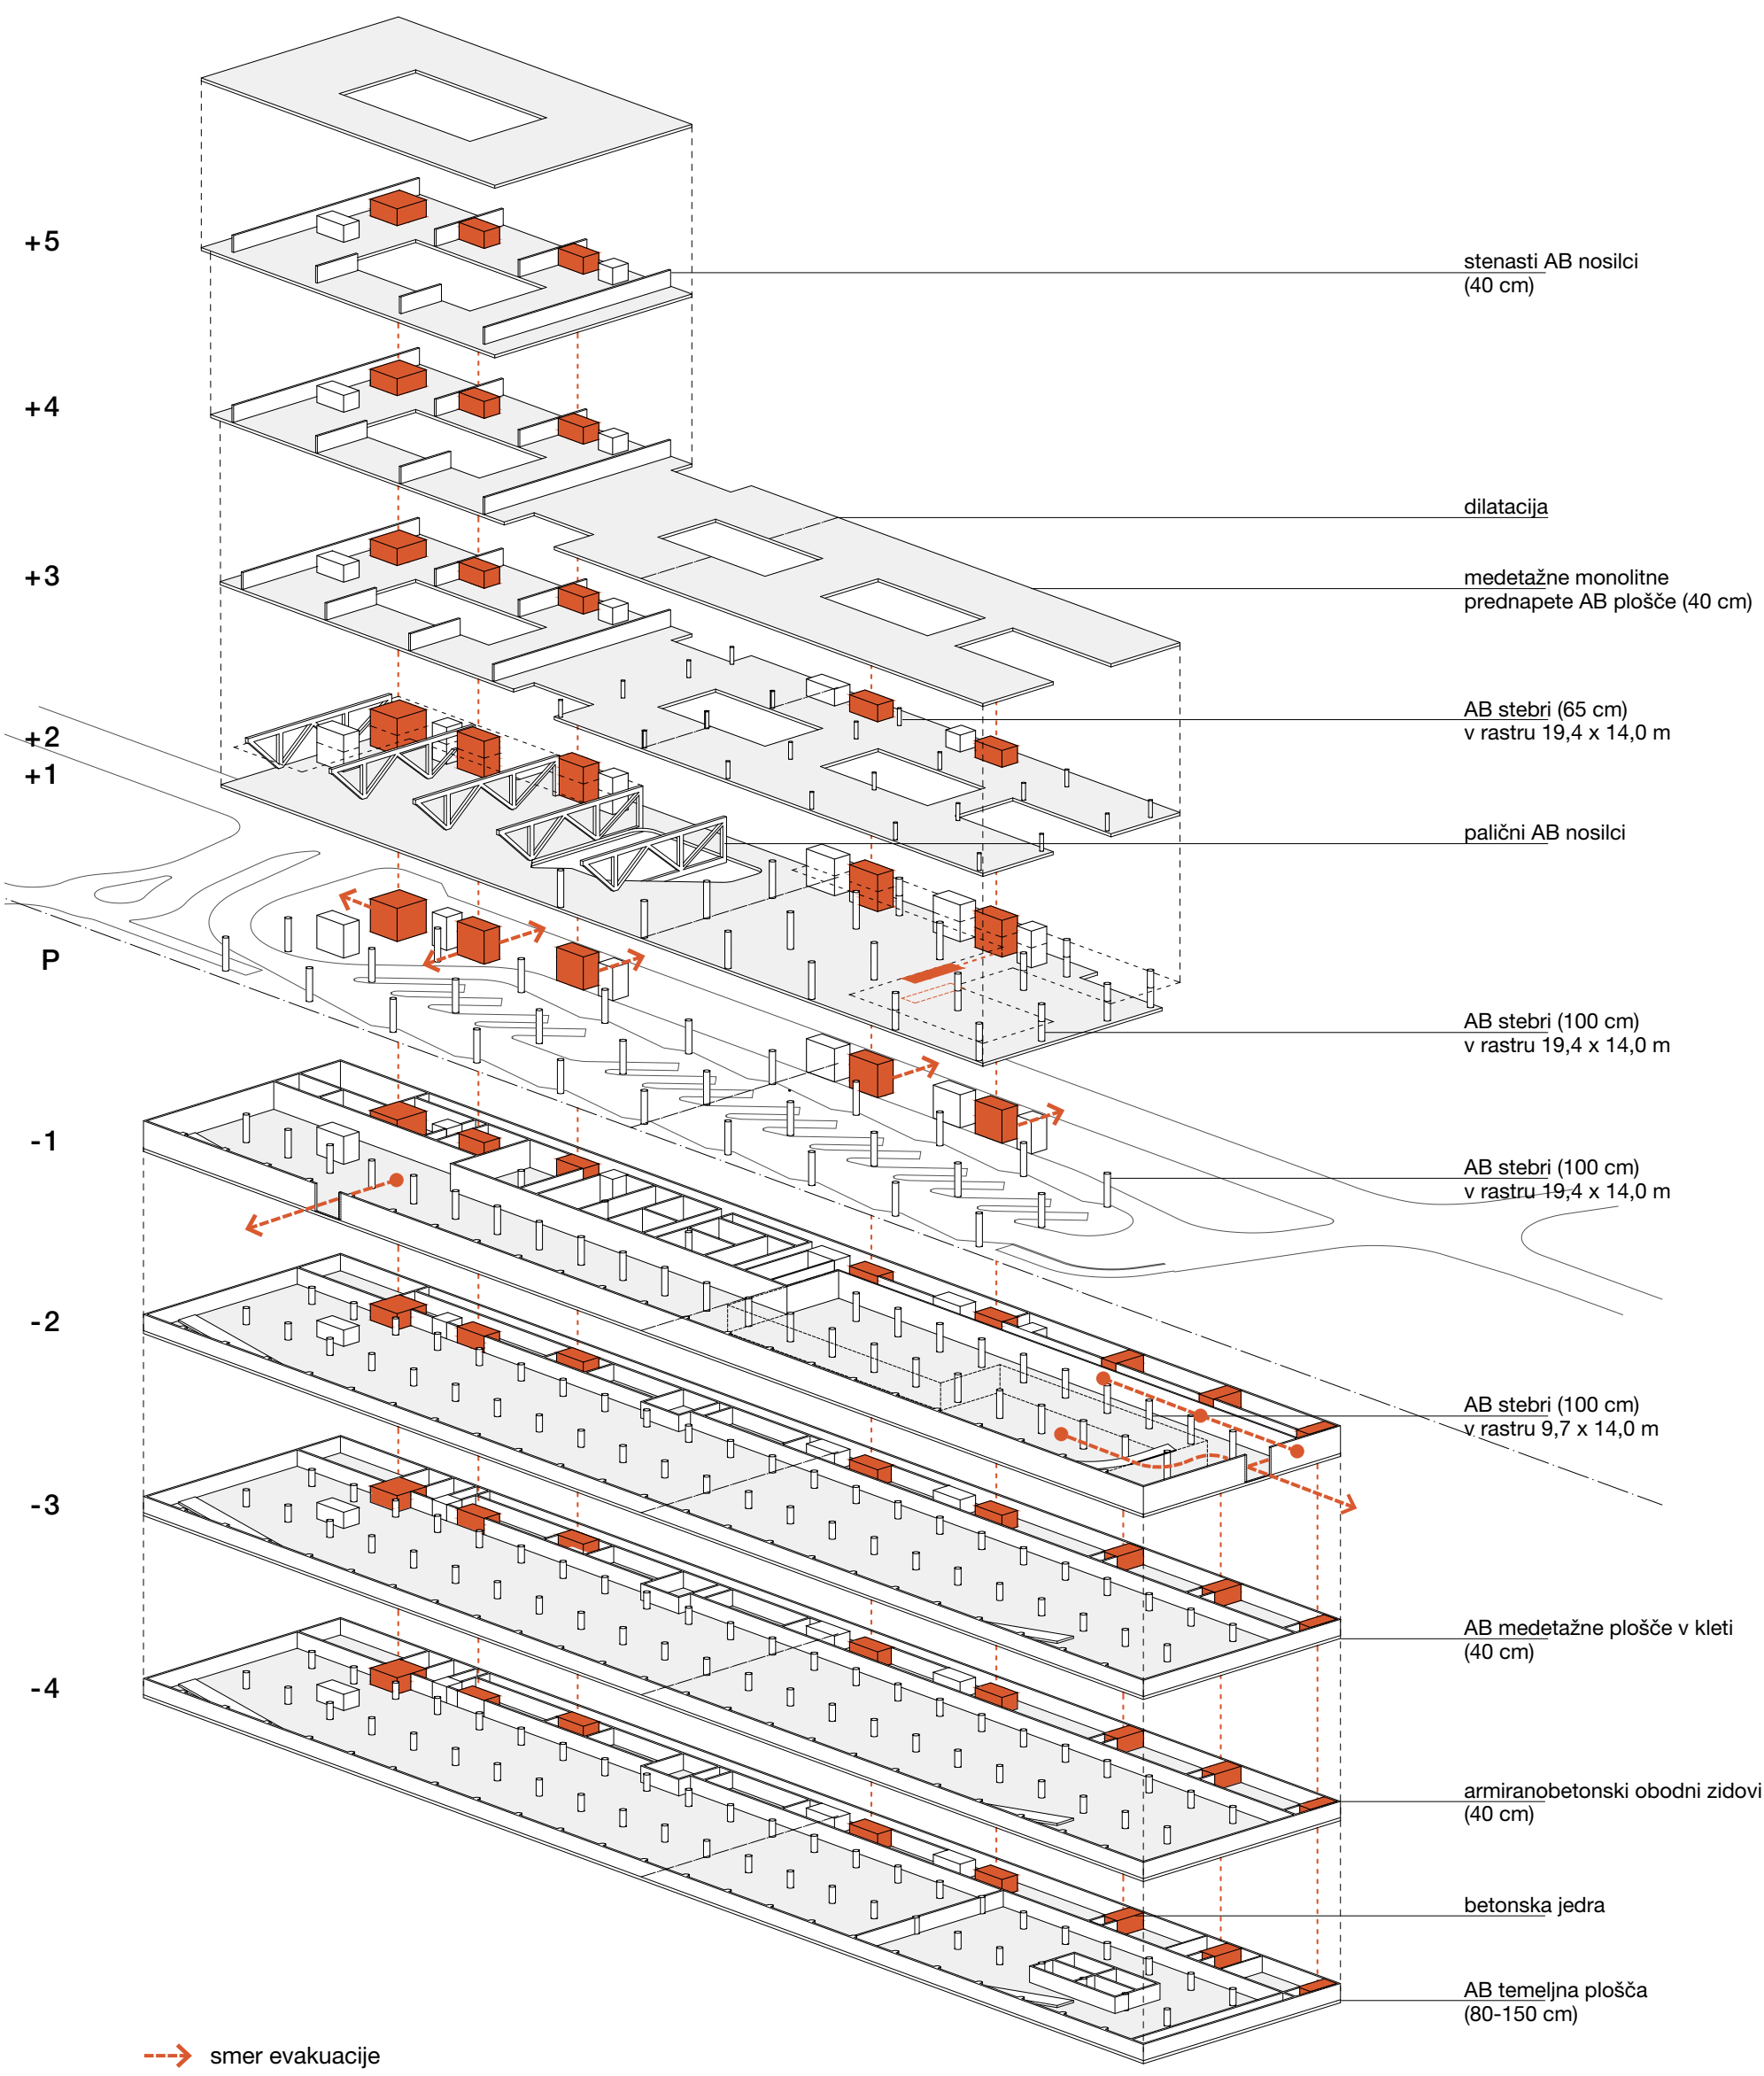


4. NADSTROPJE 1:250

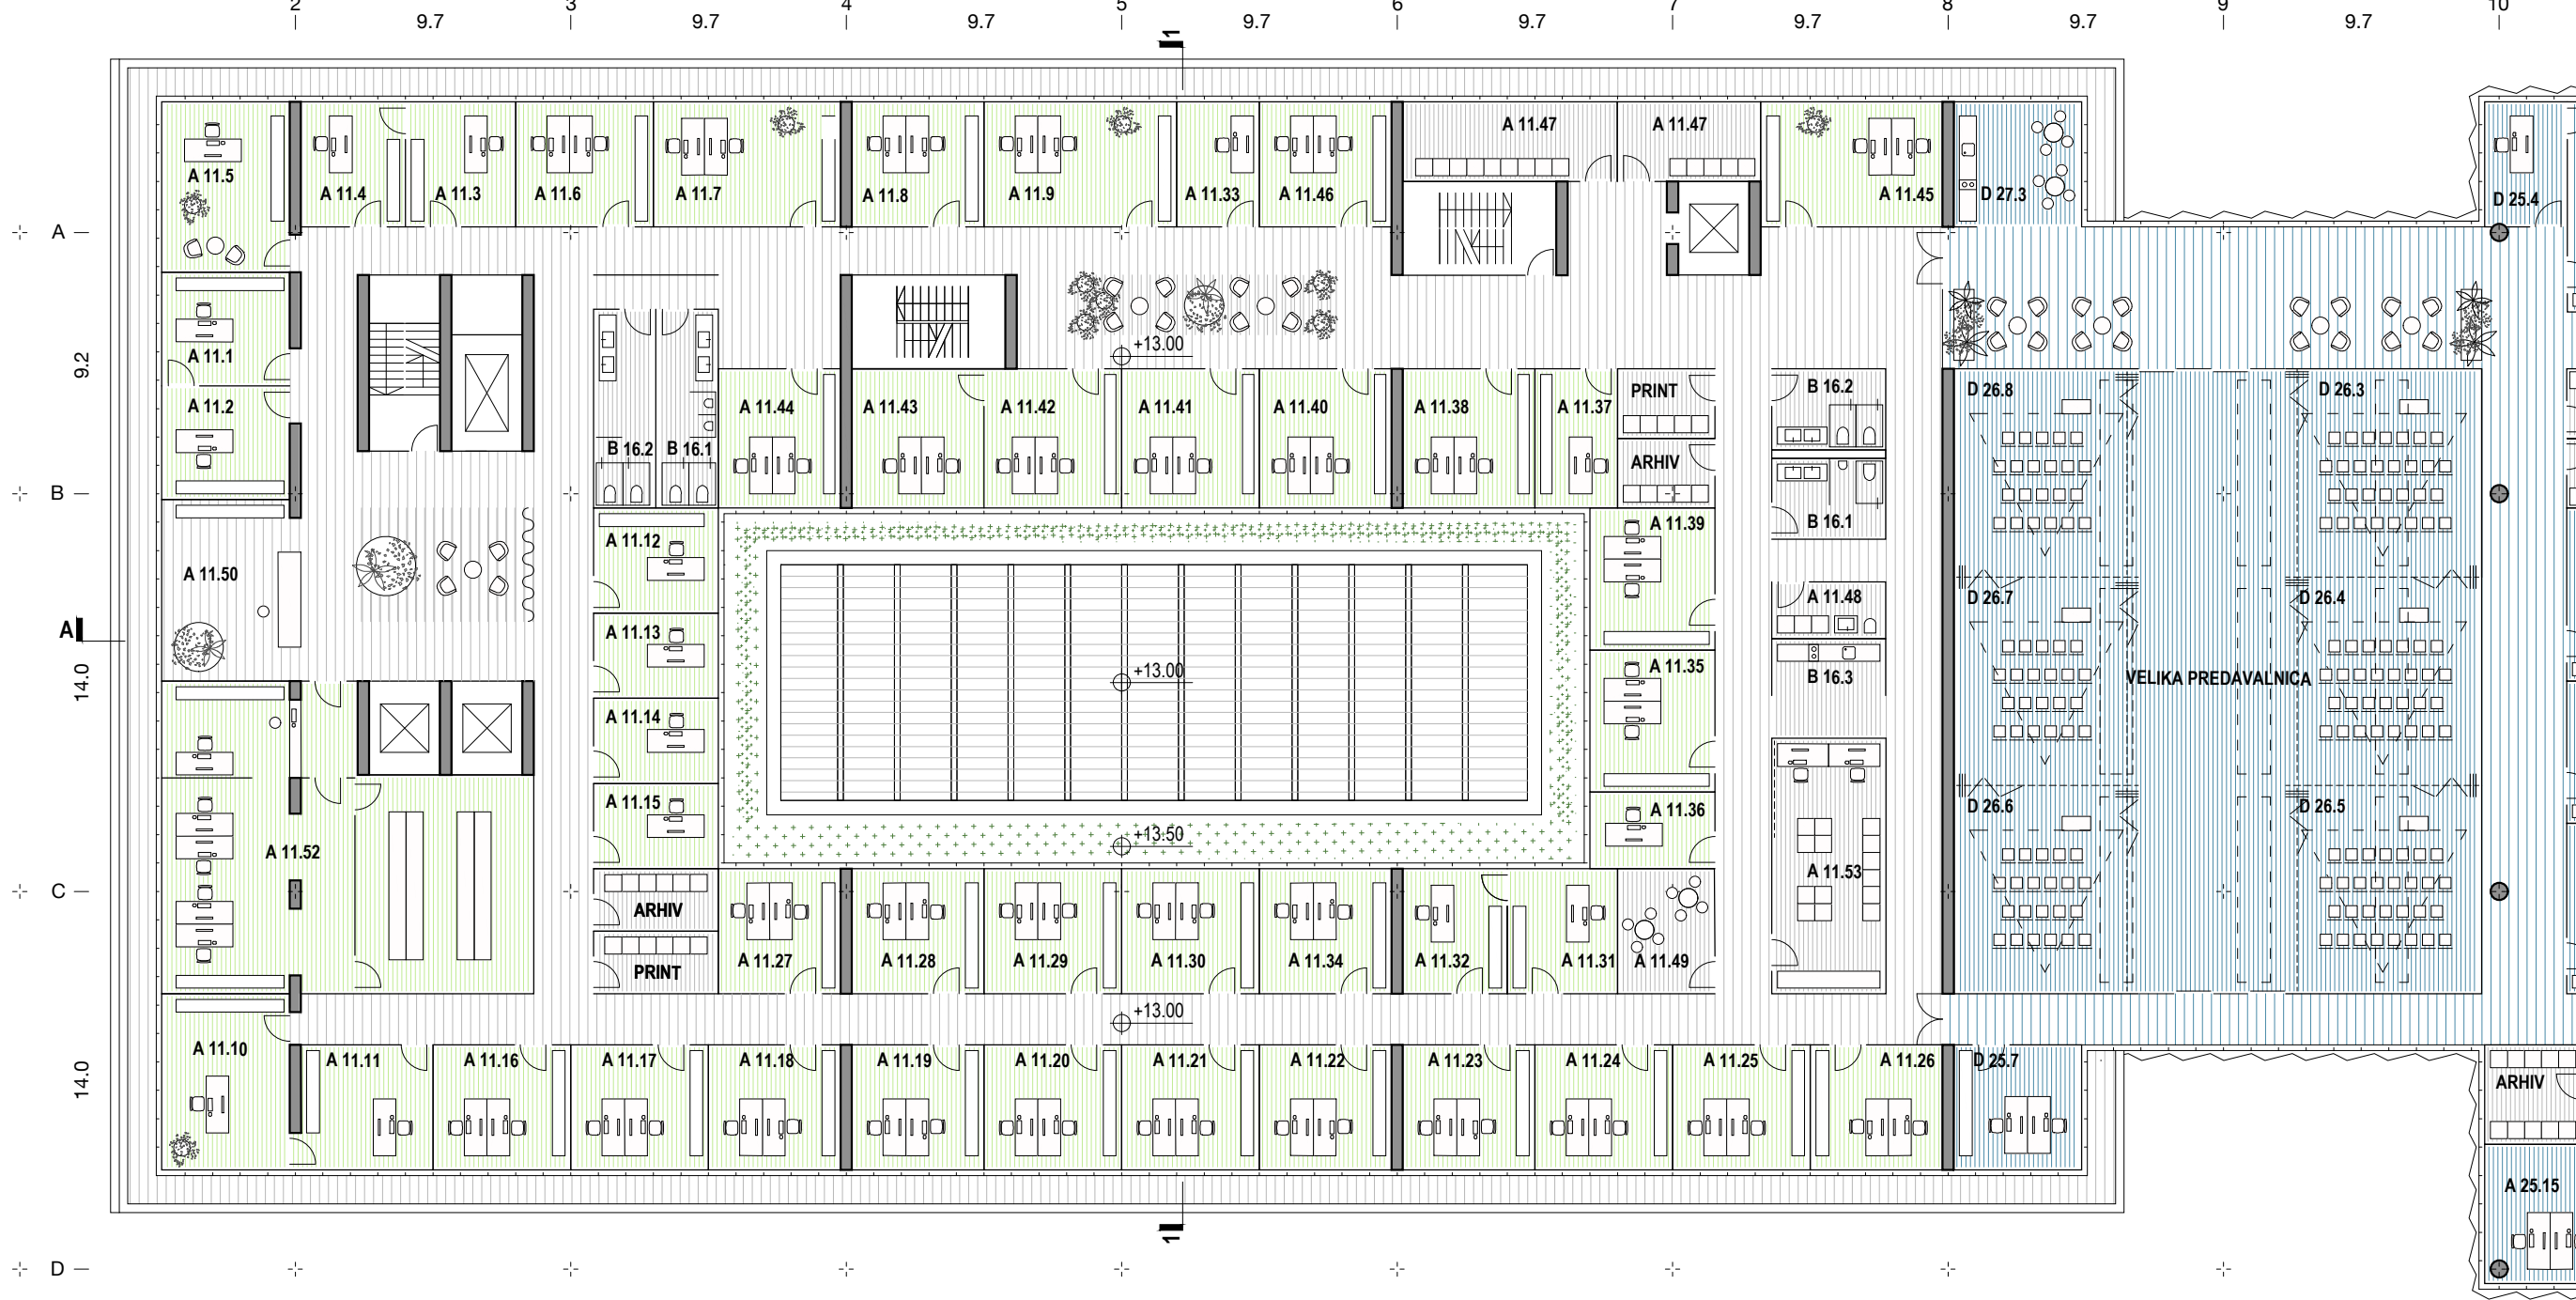


3. NADSTROPJE 1:250

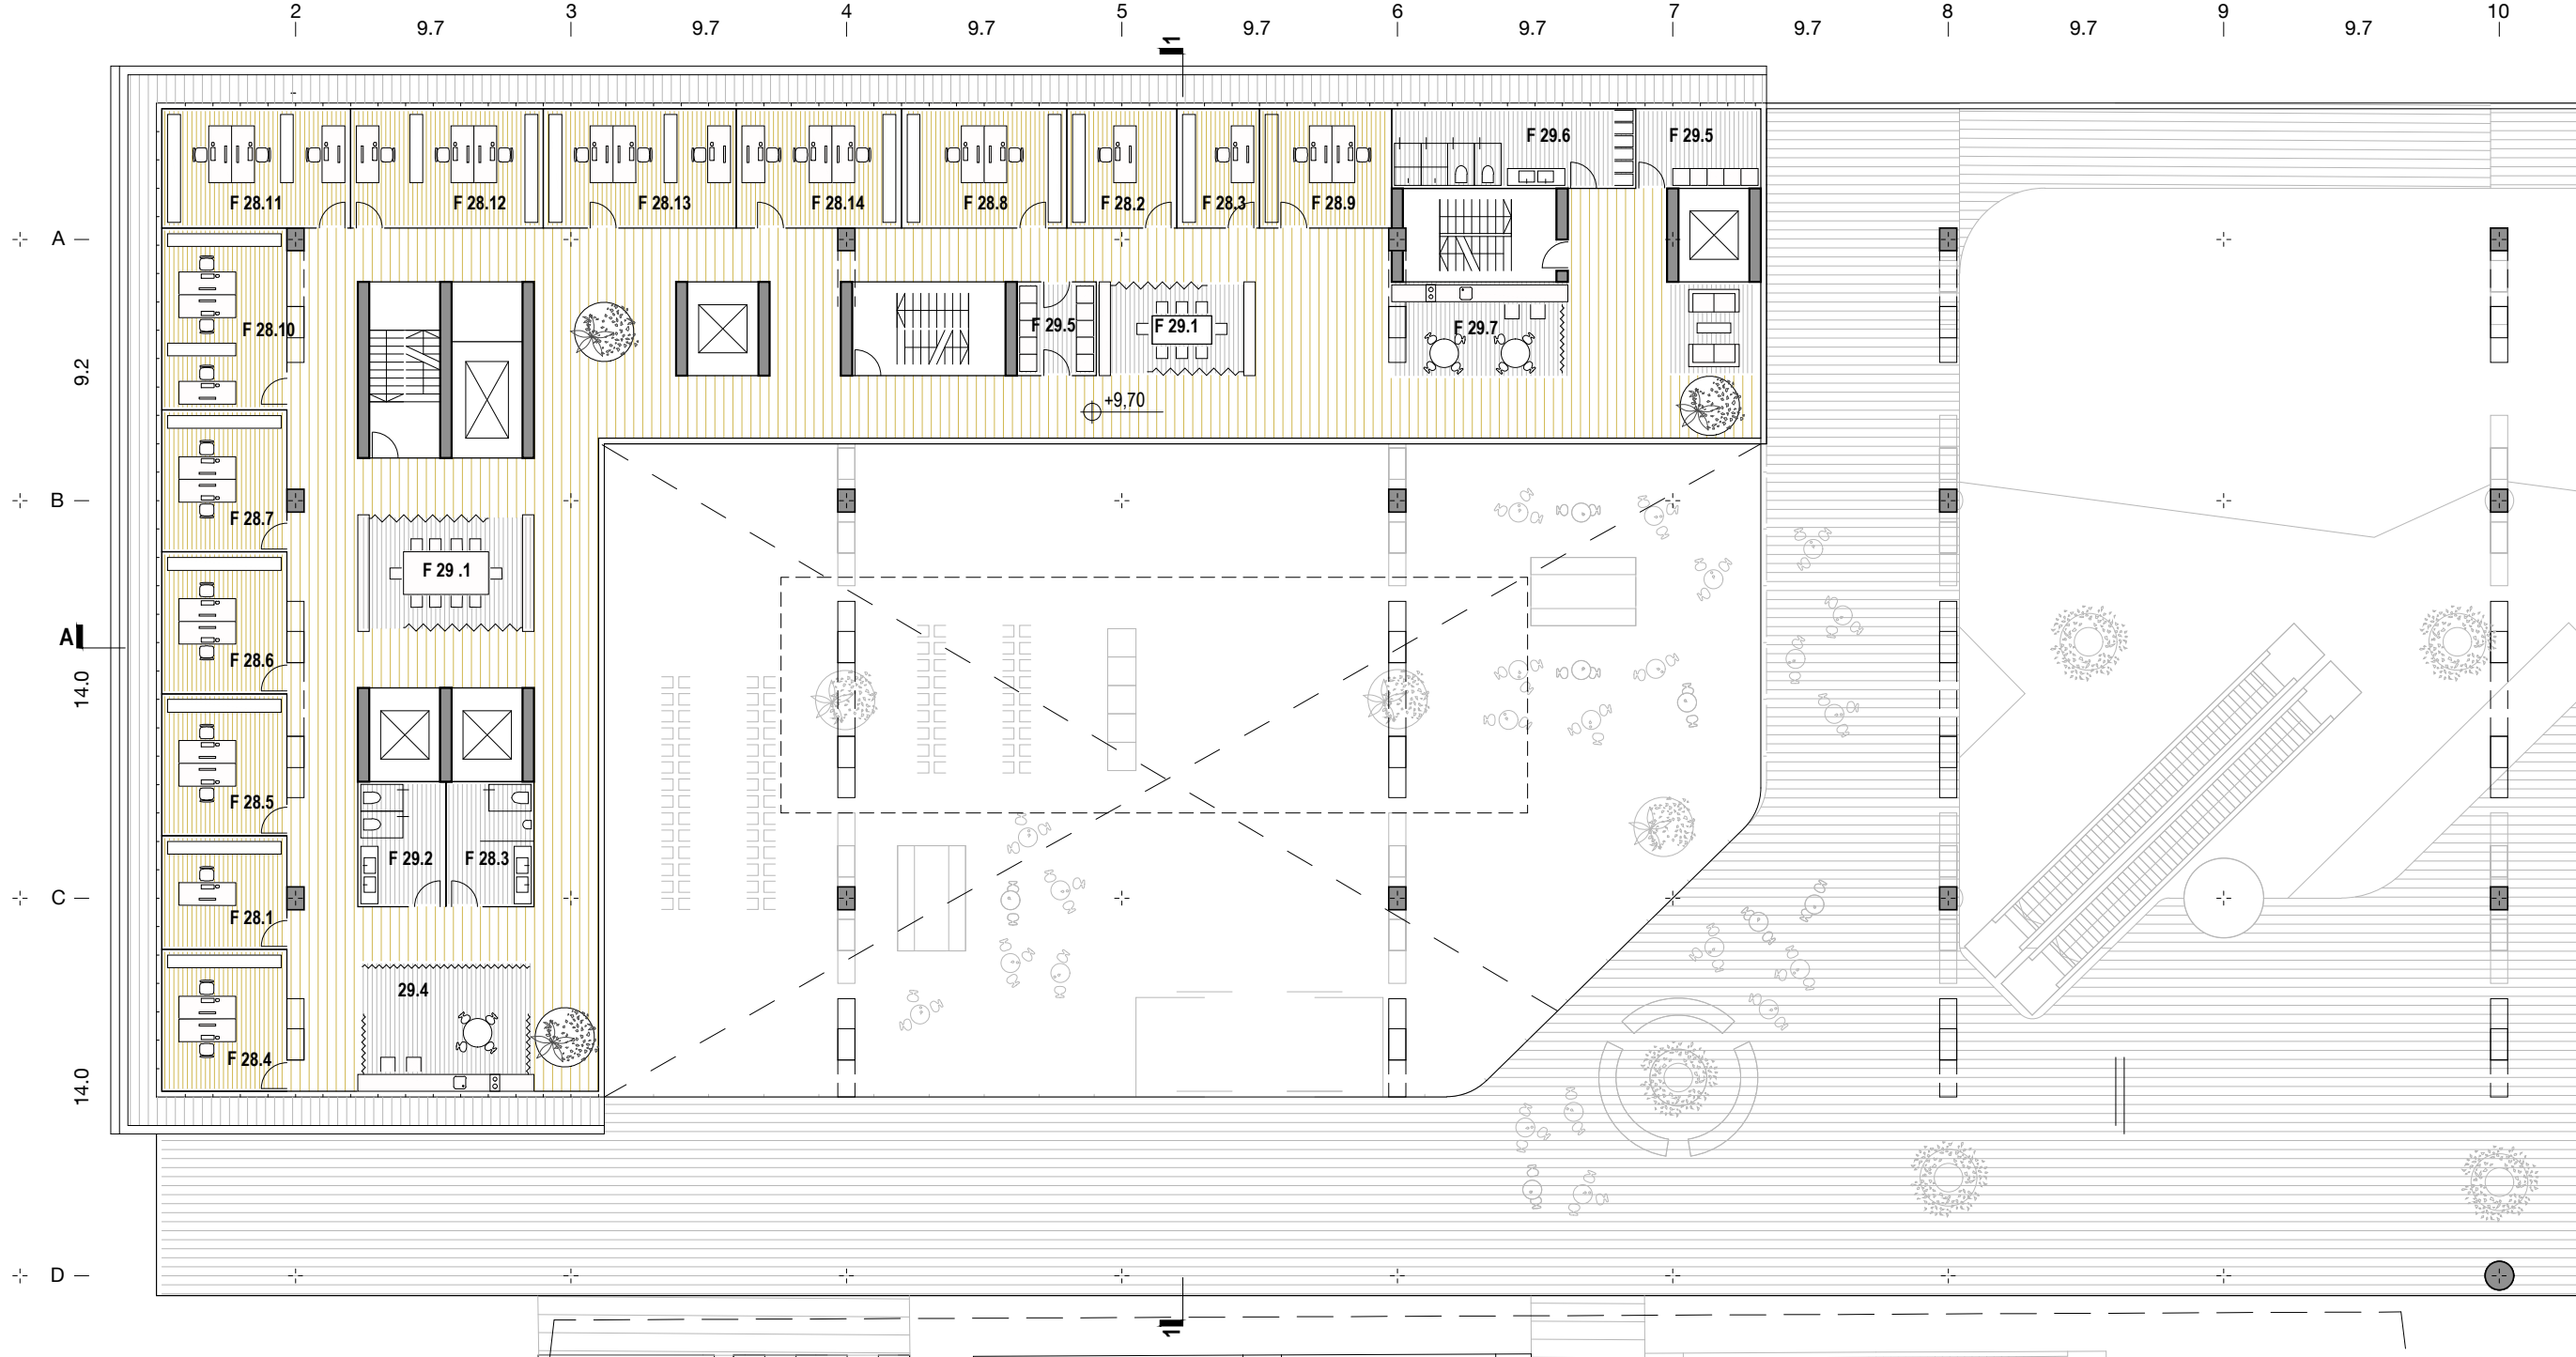



2. NADSTROPJE 1:250

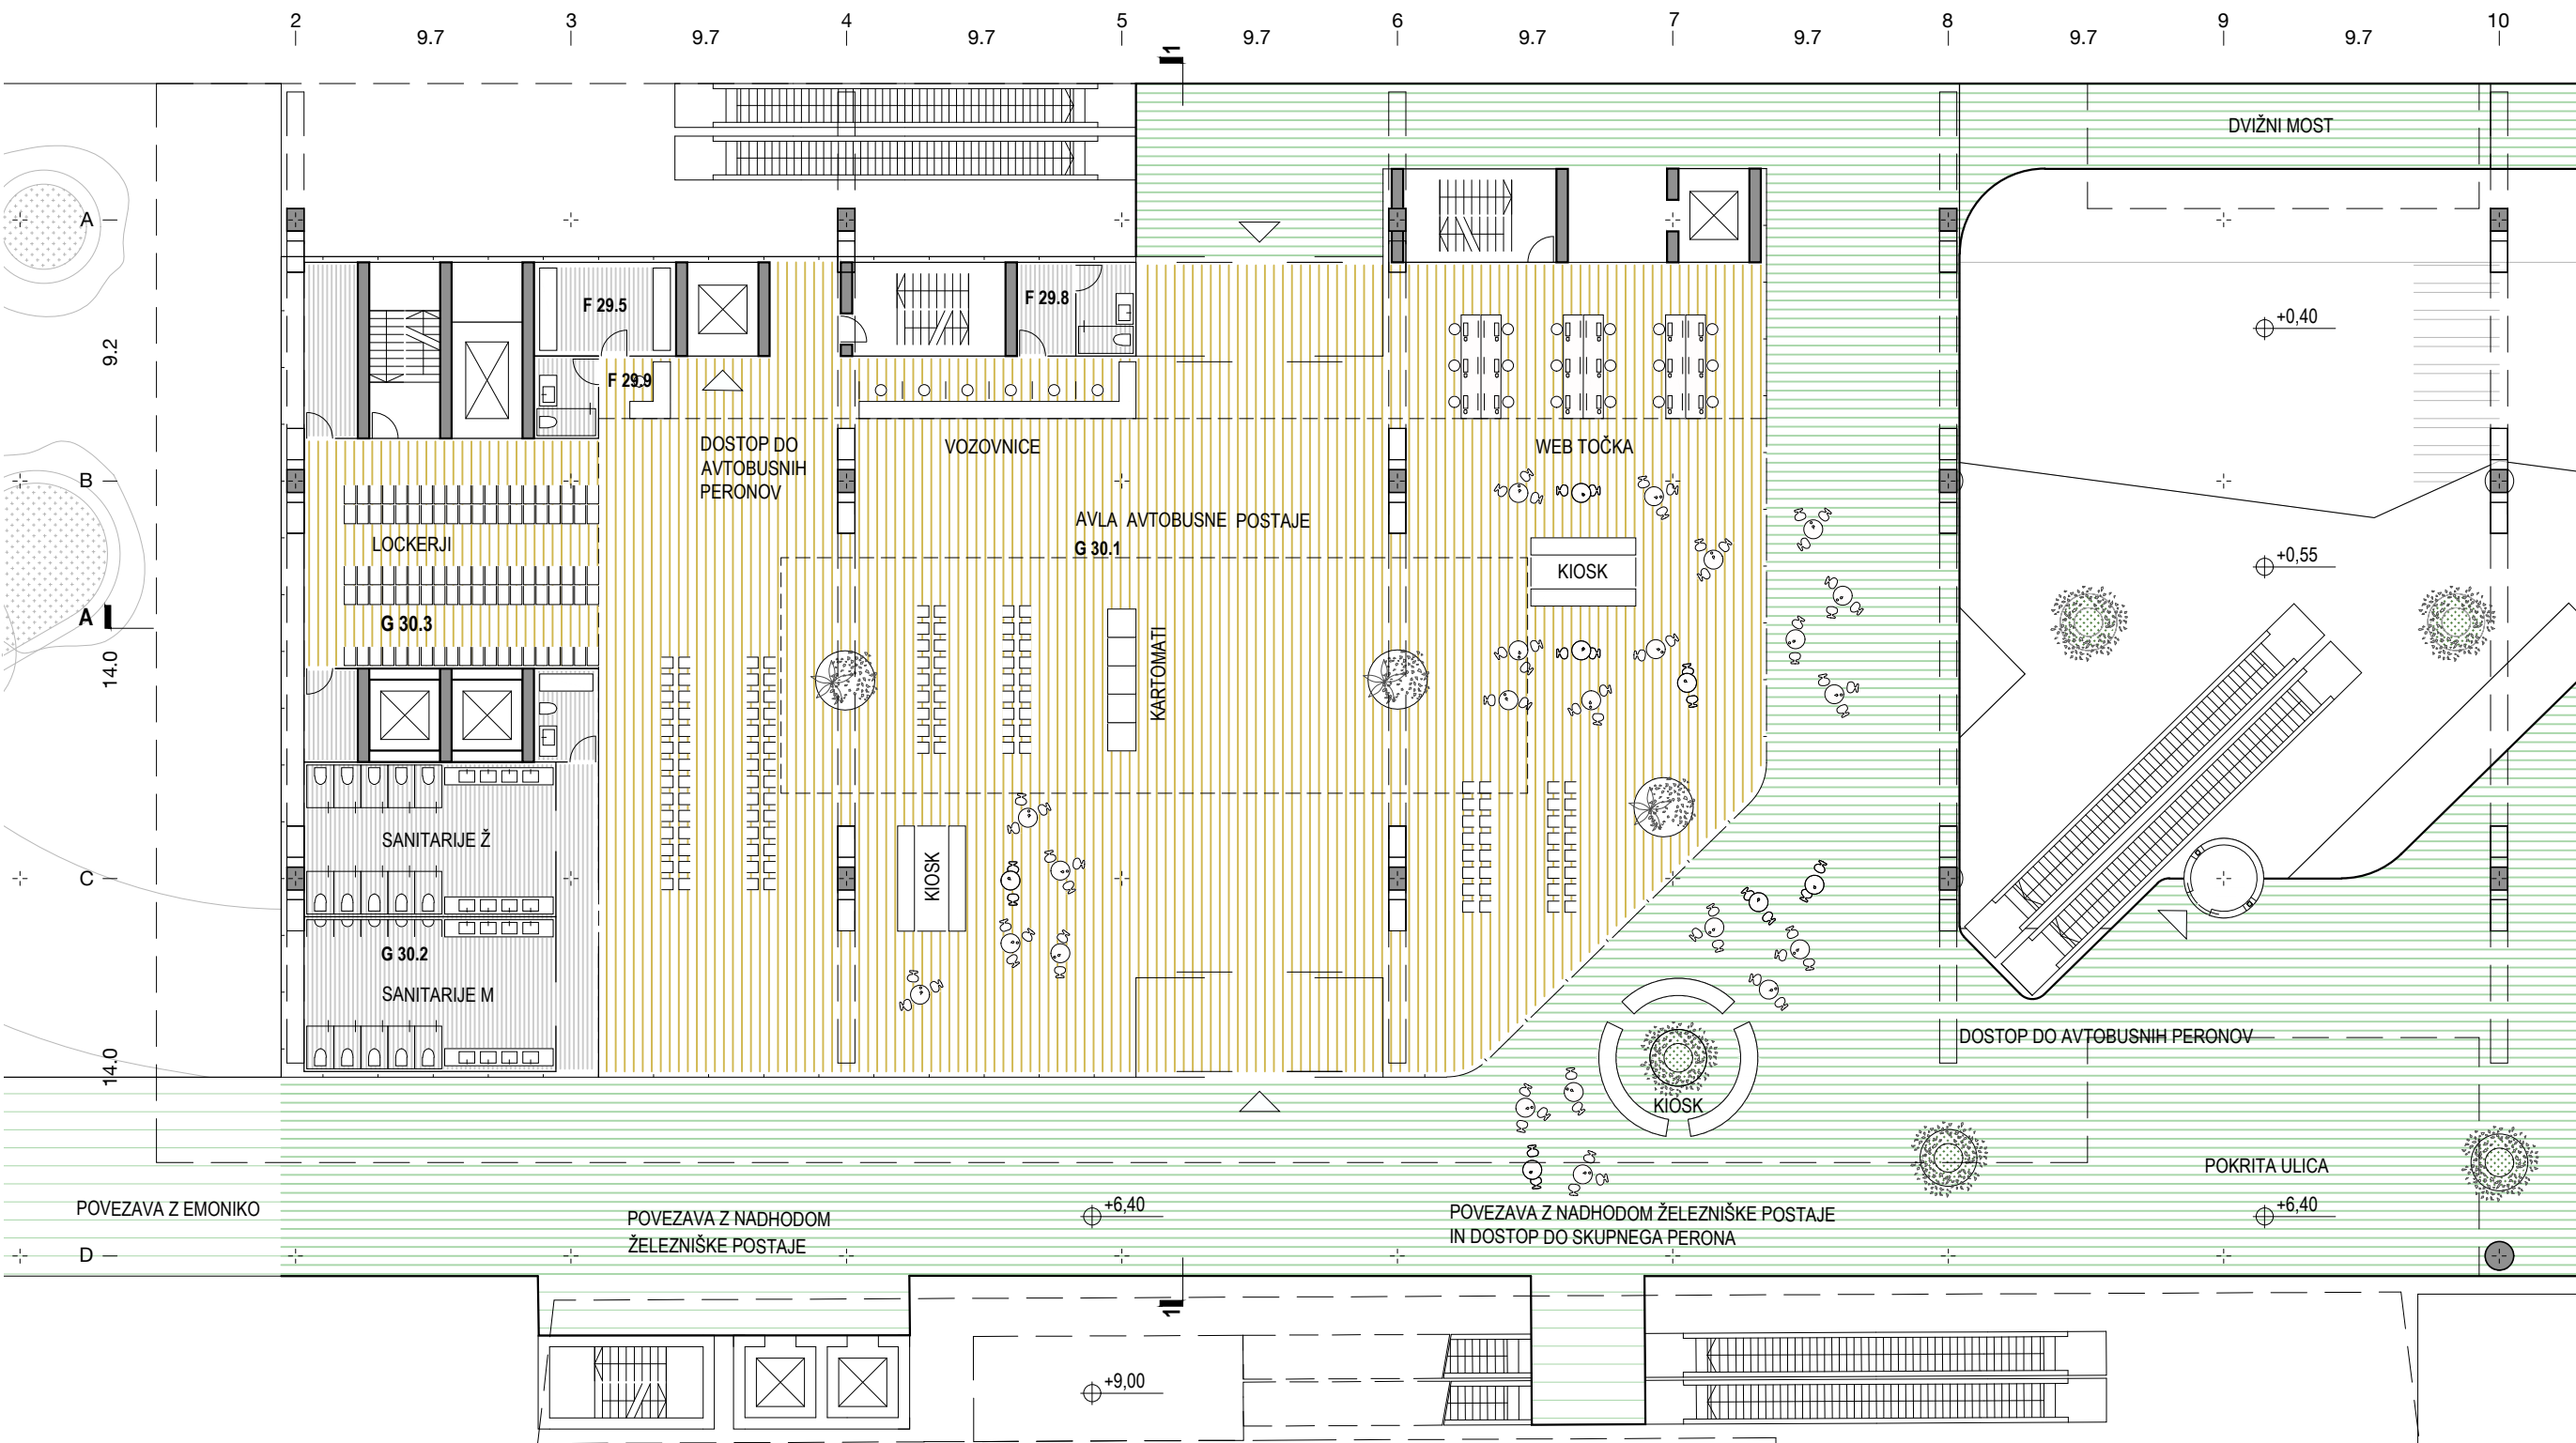

1. NADSTROPJE 1:250

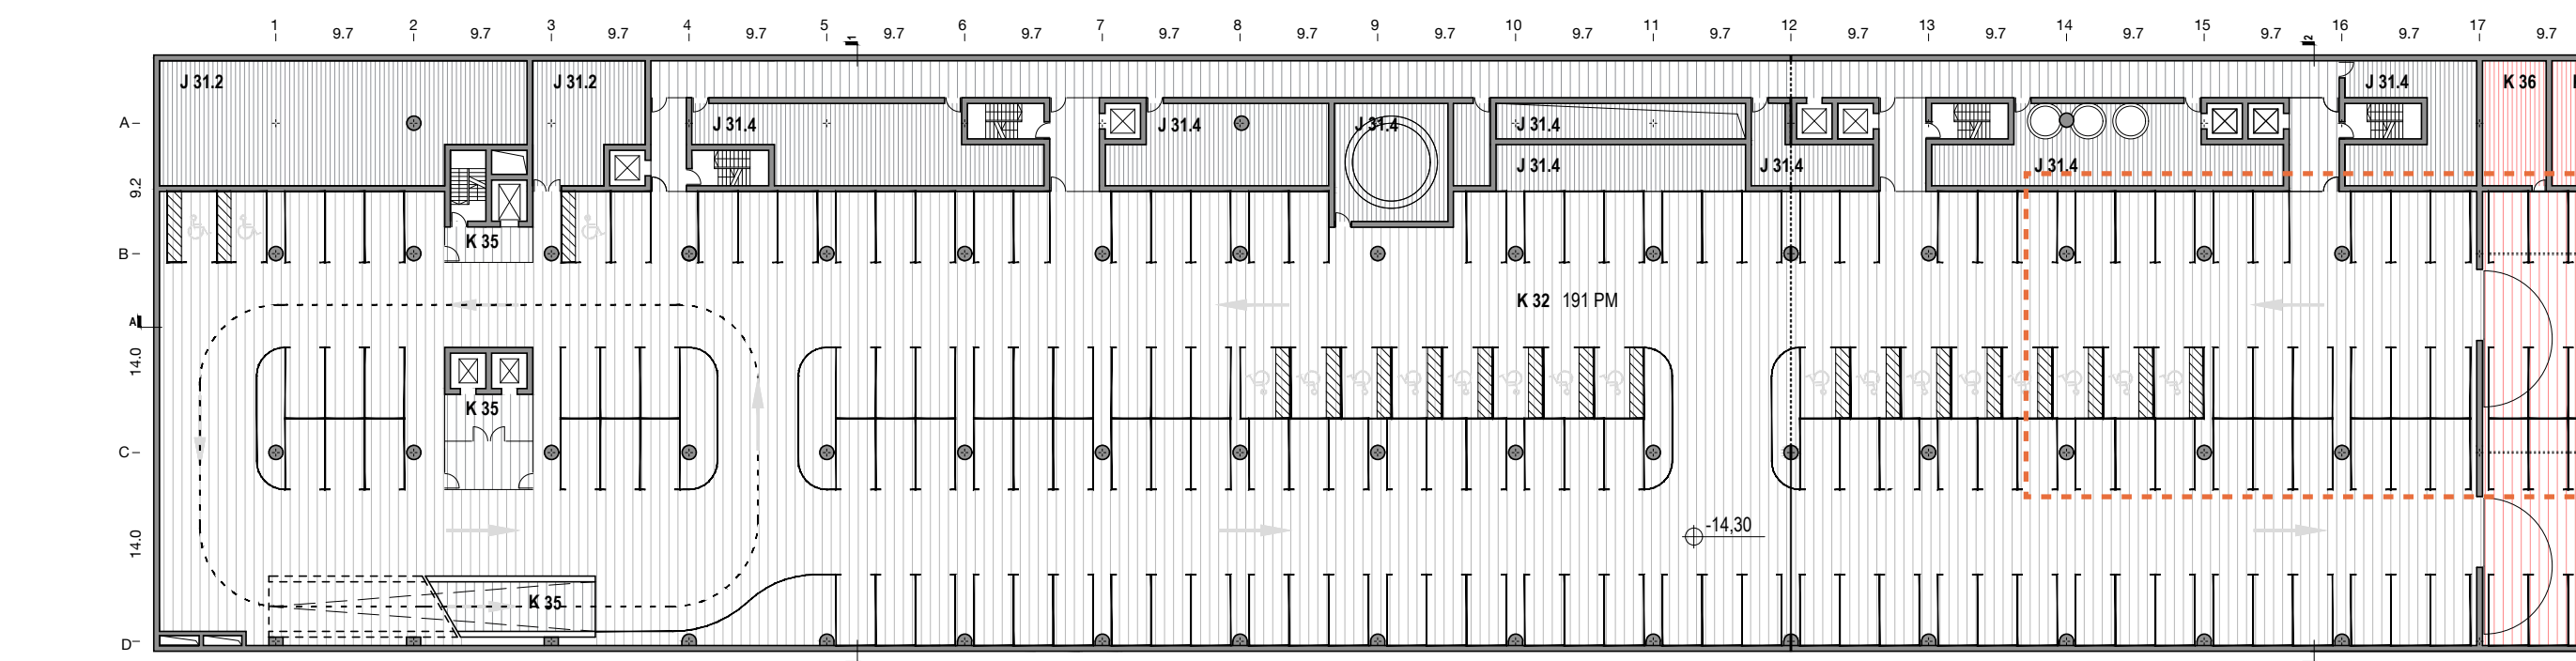

KLET 4 1:500

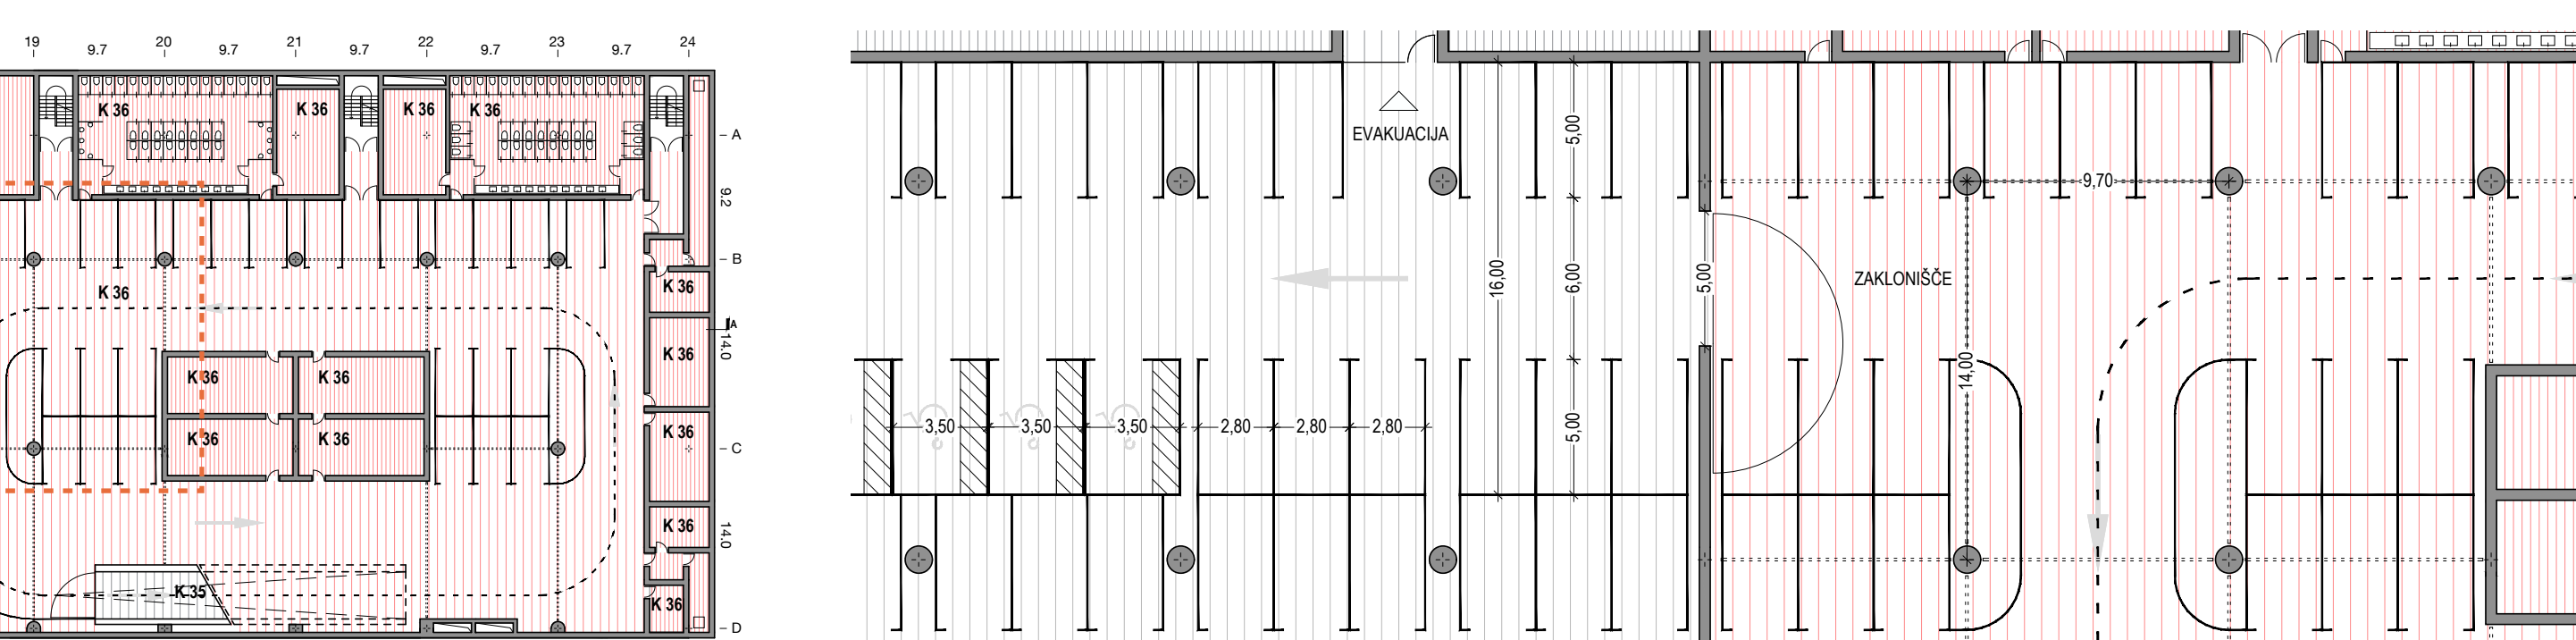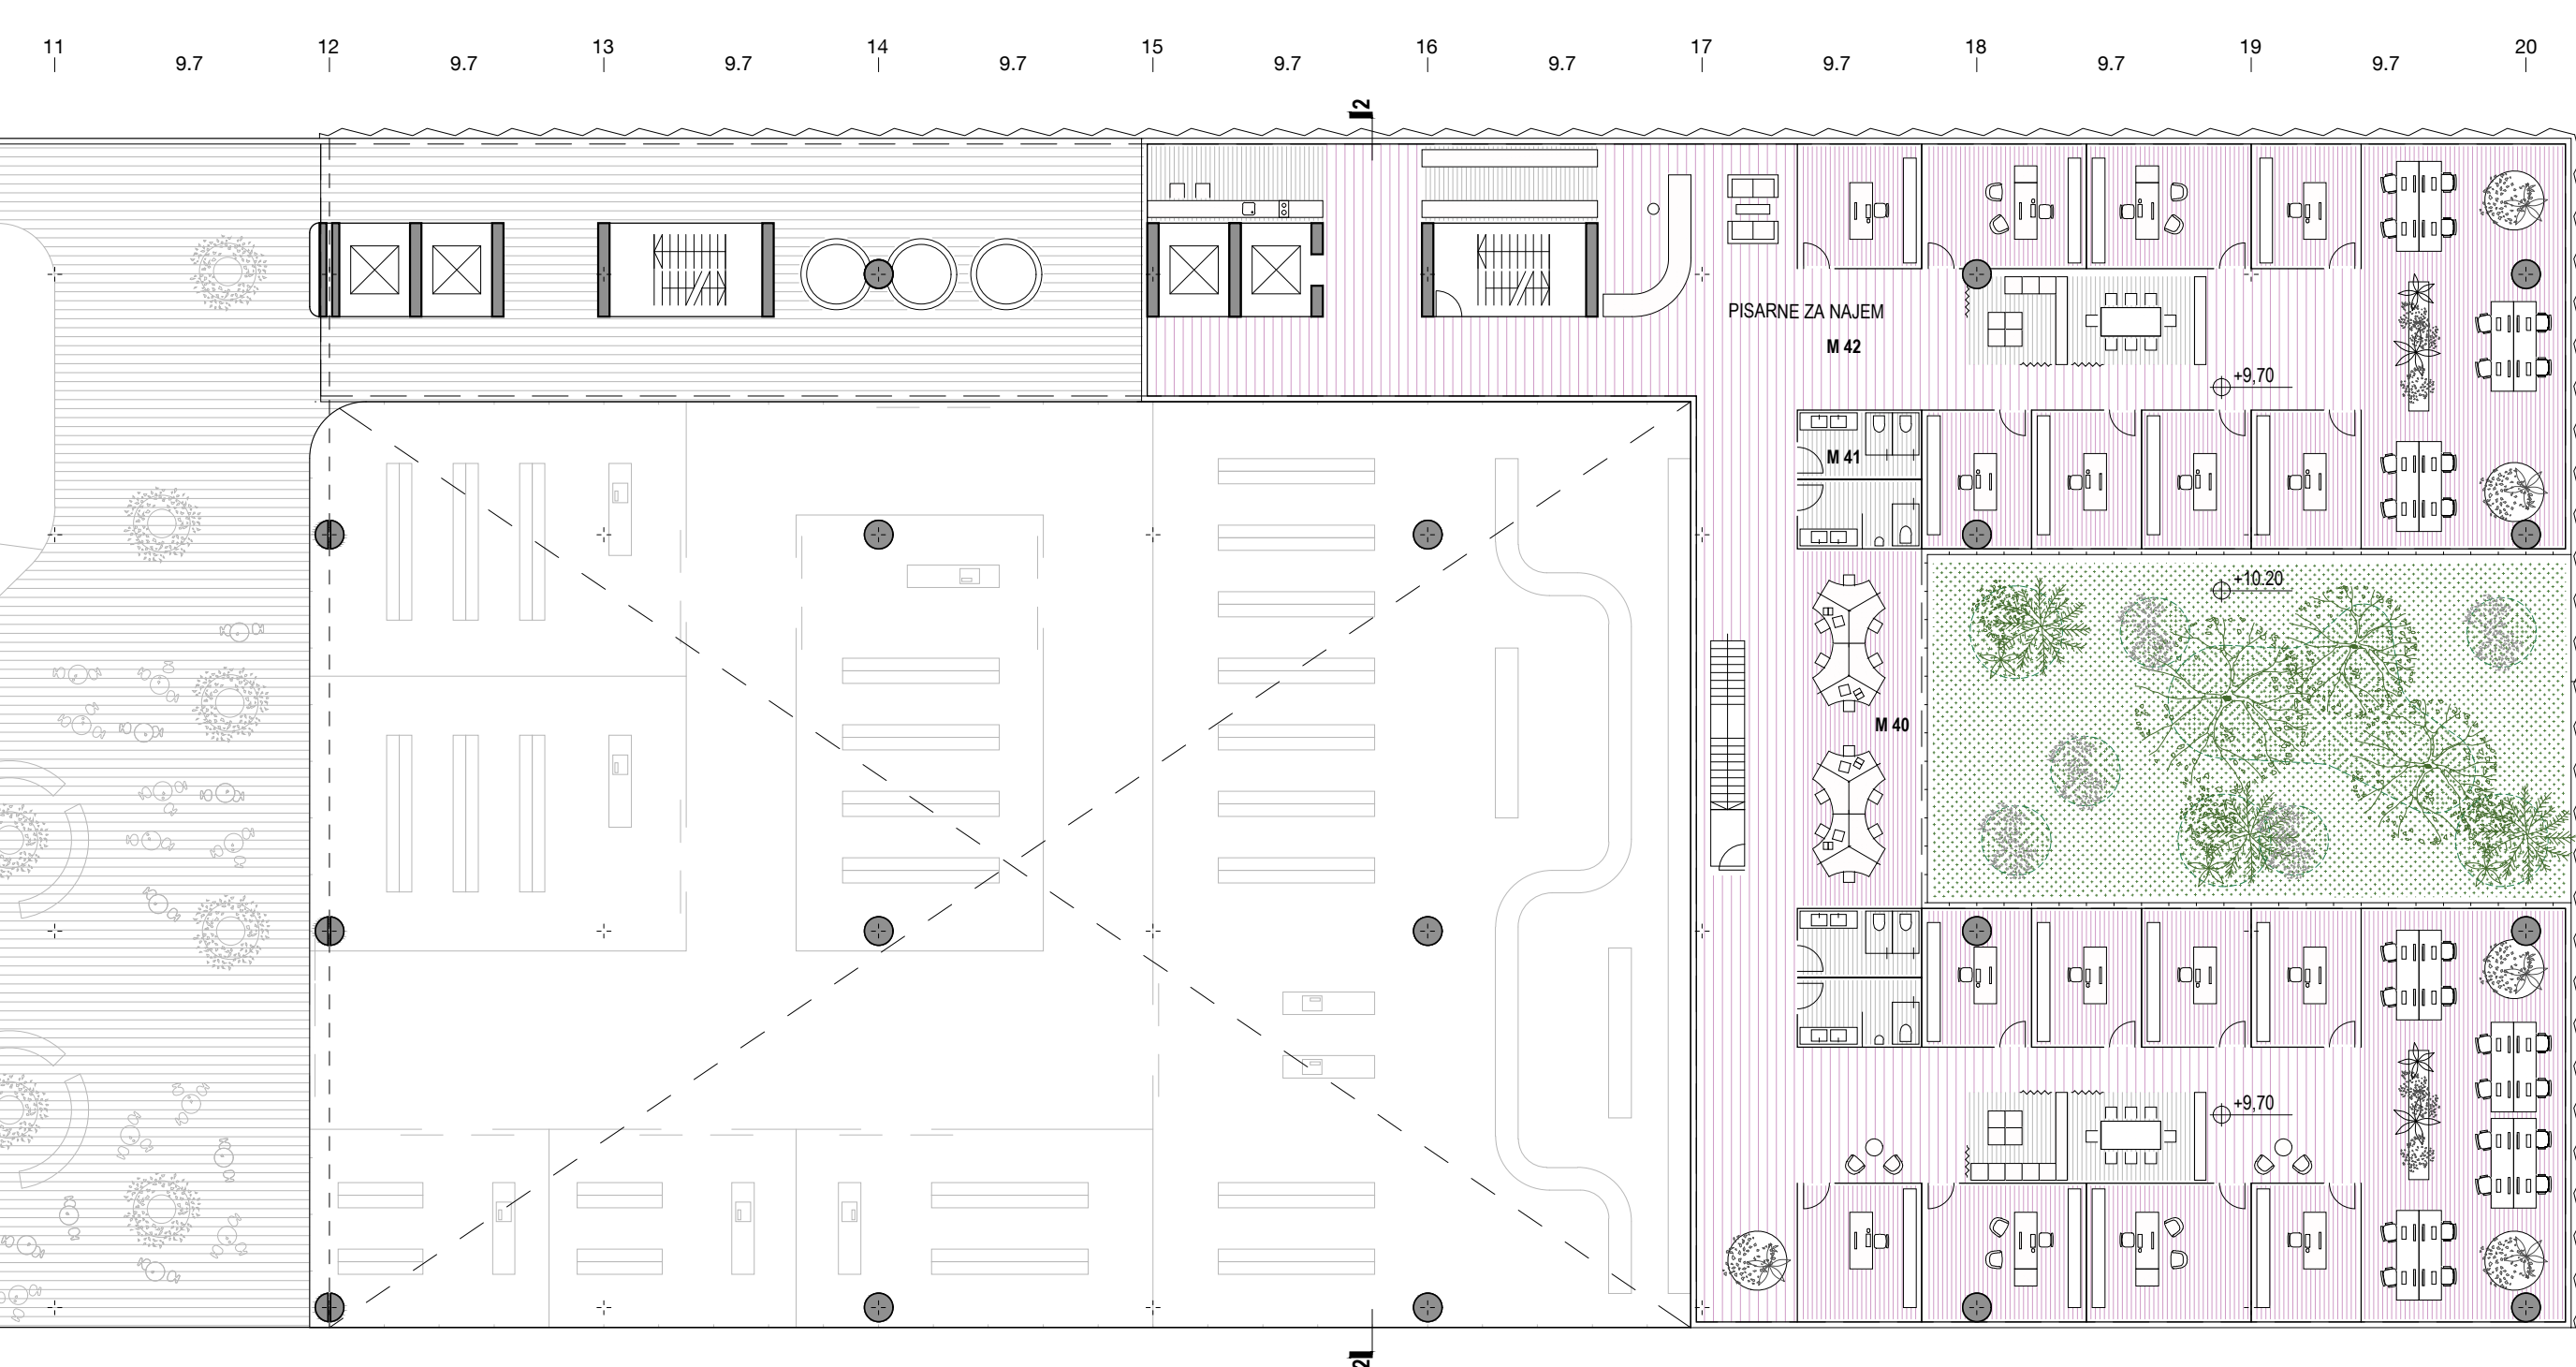

⌚ KLET 4 - IZSEK M 1:250

