


VODNI CENTER BREŽICE

80415



PREDLOG STRATEGIJE RAZVOJA
CILJ UREDITVE OBMOČJA NI ZGOLJ V RAZVOJU ŠPORTNEGA TURIZMA, TEMVEČ MORAJE BITI PRIVATNO TUDI RENATURALIZACIJA OBMOČJA IN VNOVIČNA VRNITEV PROSTORA OBČANOM.
ŠIRŠA STRATEGIJA RAZVOJA OBMOČJA SLONI NA VZPOSTAVITVI TREH MEDSEBOJNO POVEZANIH PROGRAMSKIH NIVOJEV OBMOČJA Z OKOLJEM: MESTNA, TURISTIČNA IN ŠPORTNA NAVEZAVA.

MORFOLOGIJA KRAJINE

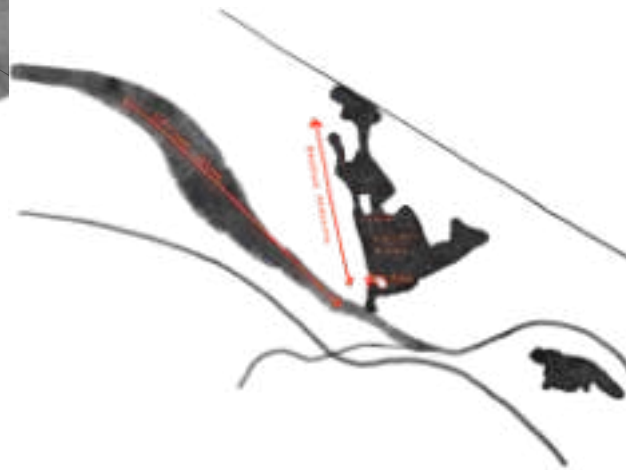

MESTNA NAVEZAVA




TURISTIČNA NAVEZAVA




ŠPORTNA NAVEZAVA

KONCEPT KRAJINSKO ARHITEKTURNE ZASNOVE


PROSTOR DELUJE ZAŠTRAŠUJOČE ZARADI RAZSEŽNOSTI IZVEN ČLOVEŠKEGA MERILA IN PRISOTNOSTI MOČNE HORIZONTALNE, KI JO USTVARJA KRAJINA JEZERA. GIBANJE UPORABNIKA V PROSTORU JE MONOTONO. ZASNOVA UREDITVE ENOT UREJANJA TEMELJI NA VZPOSTAVLJANJU KONCENTRIRANIH PROGRAMSKIH IN UREJENIH TOČK V PROSTORU, KI USTVARIJO DINAMIKO PRI GIBANJU. LINIJSKA STRUKTURA KRAJINE IN ARHITEKTURE TOČK SE POSTOPOMA ZGOŠČUJE IN PREDSTAVLJA UPORABNIKU DOSEGLJIVE TOČKE NA BOLJ HUMANI MEDSEBOJNI RAZDALJI.

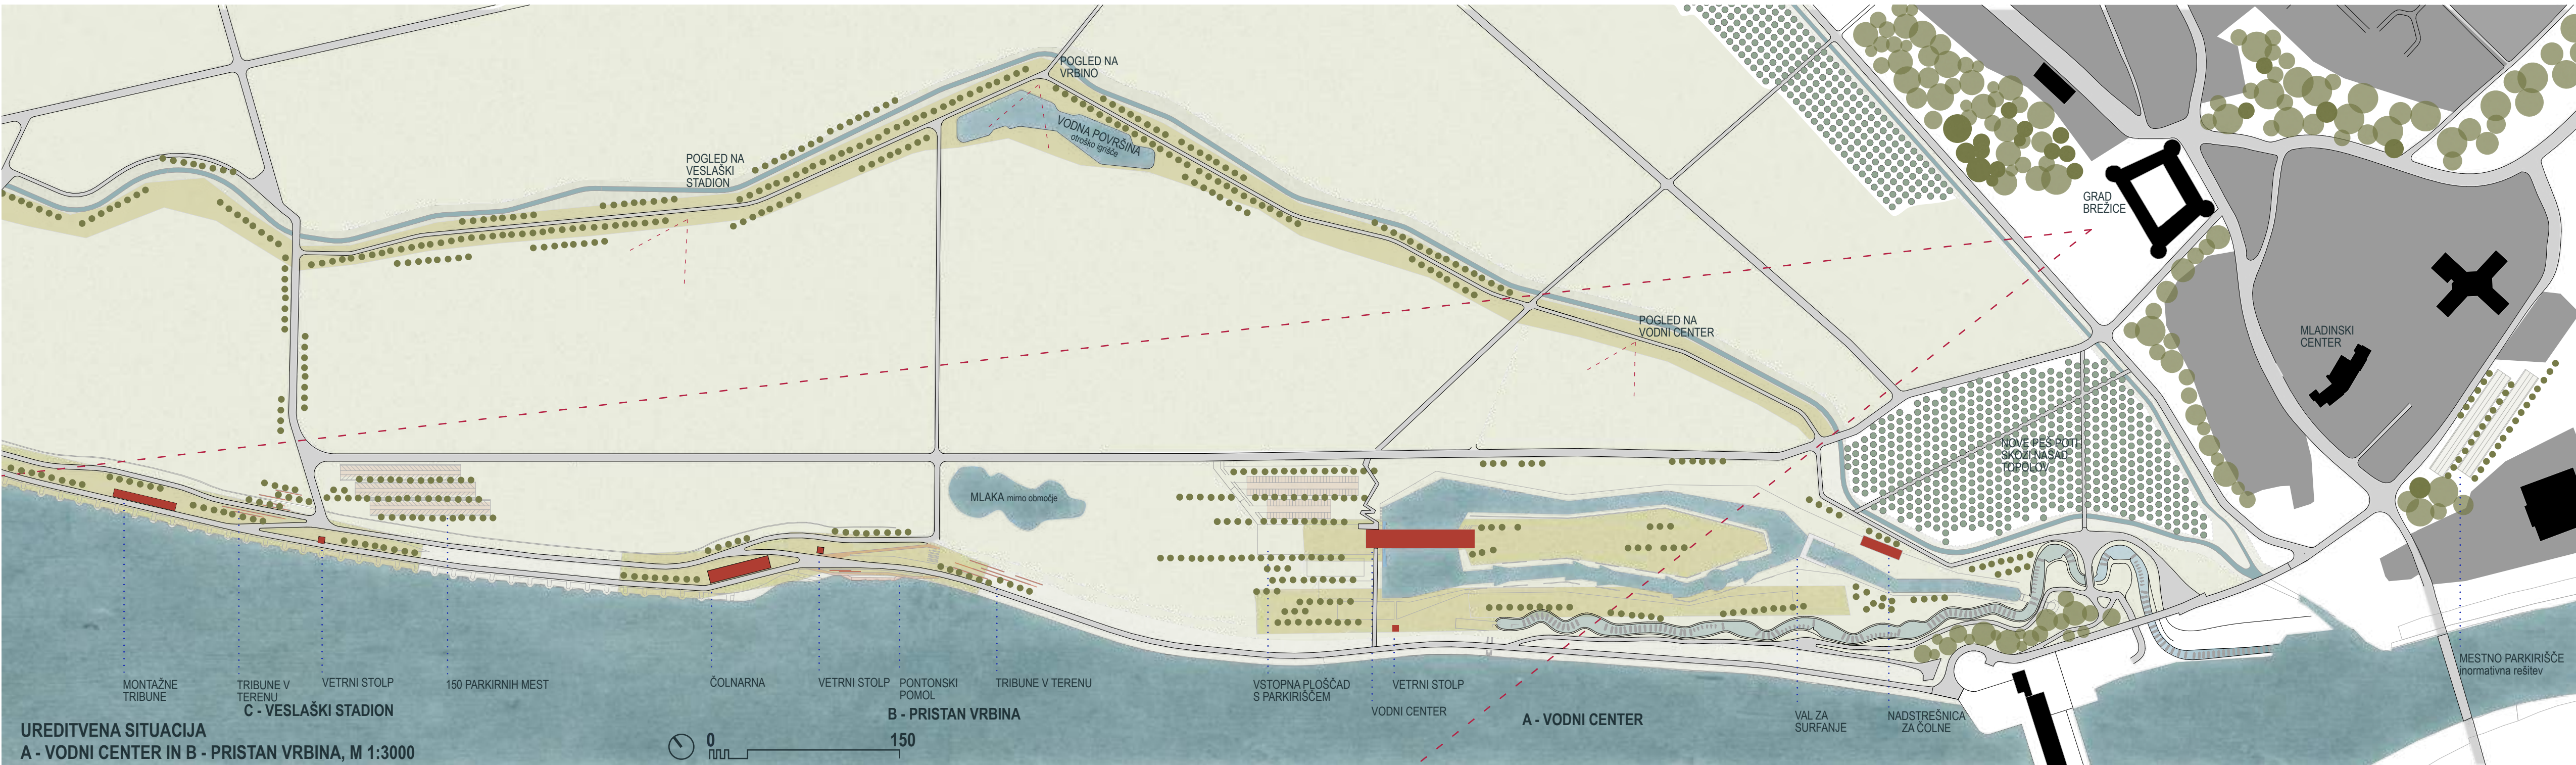


UREDITVENA SITUACIJA A - VODNI CENTER IN B - PRISTAN VRBINA, M 1:3000

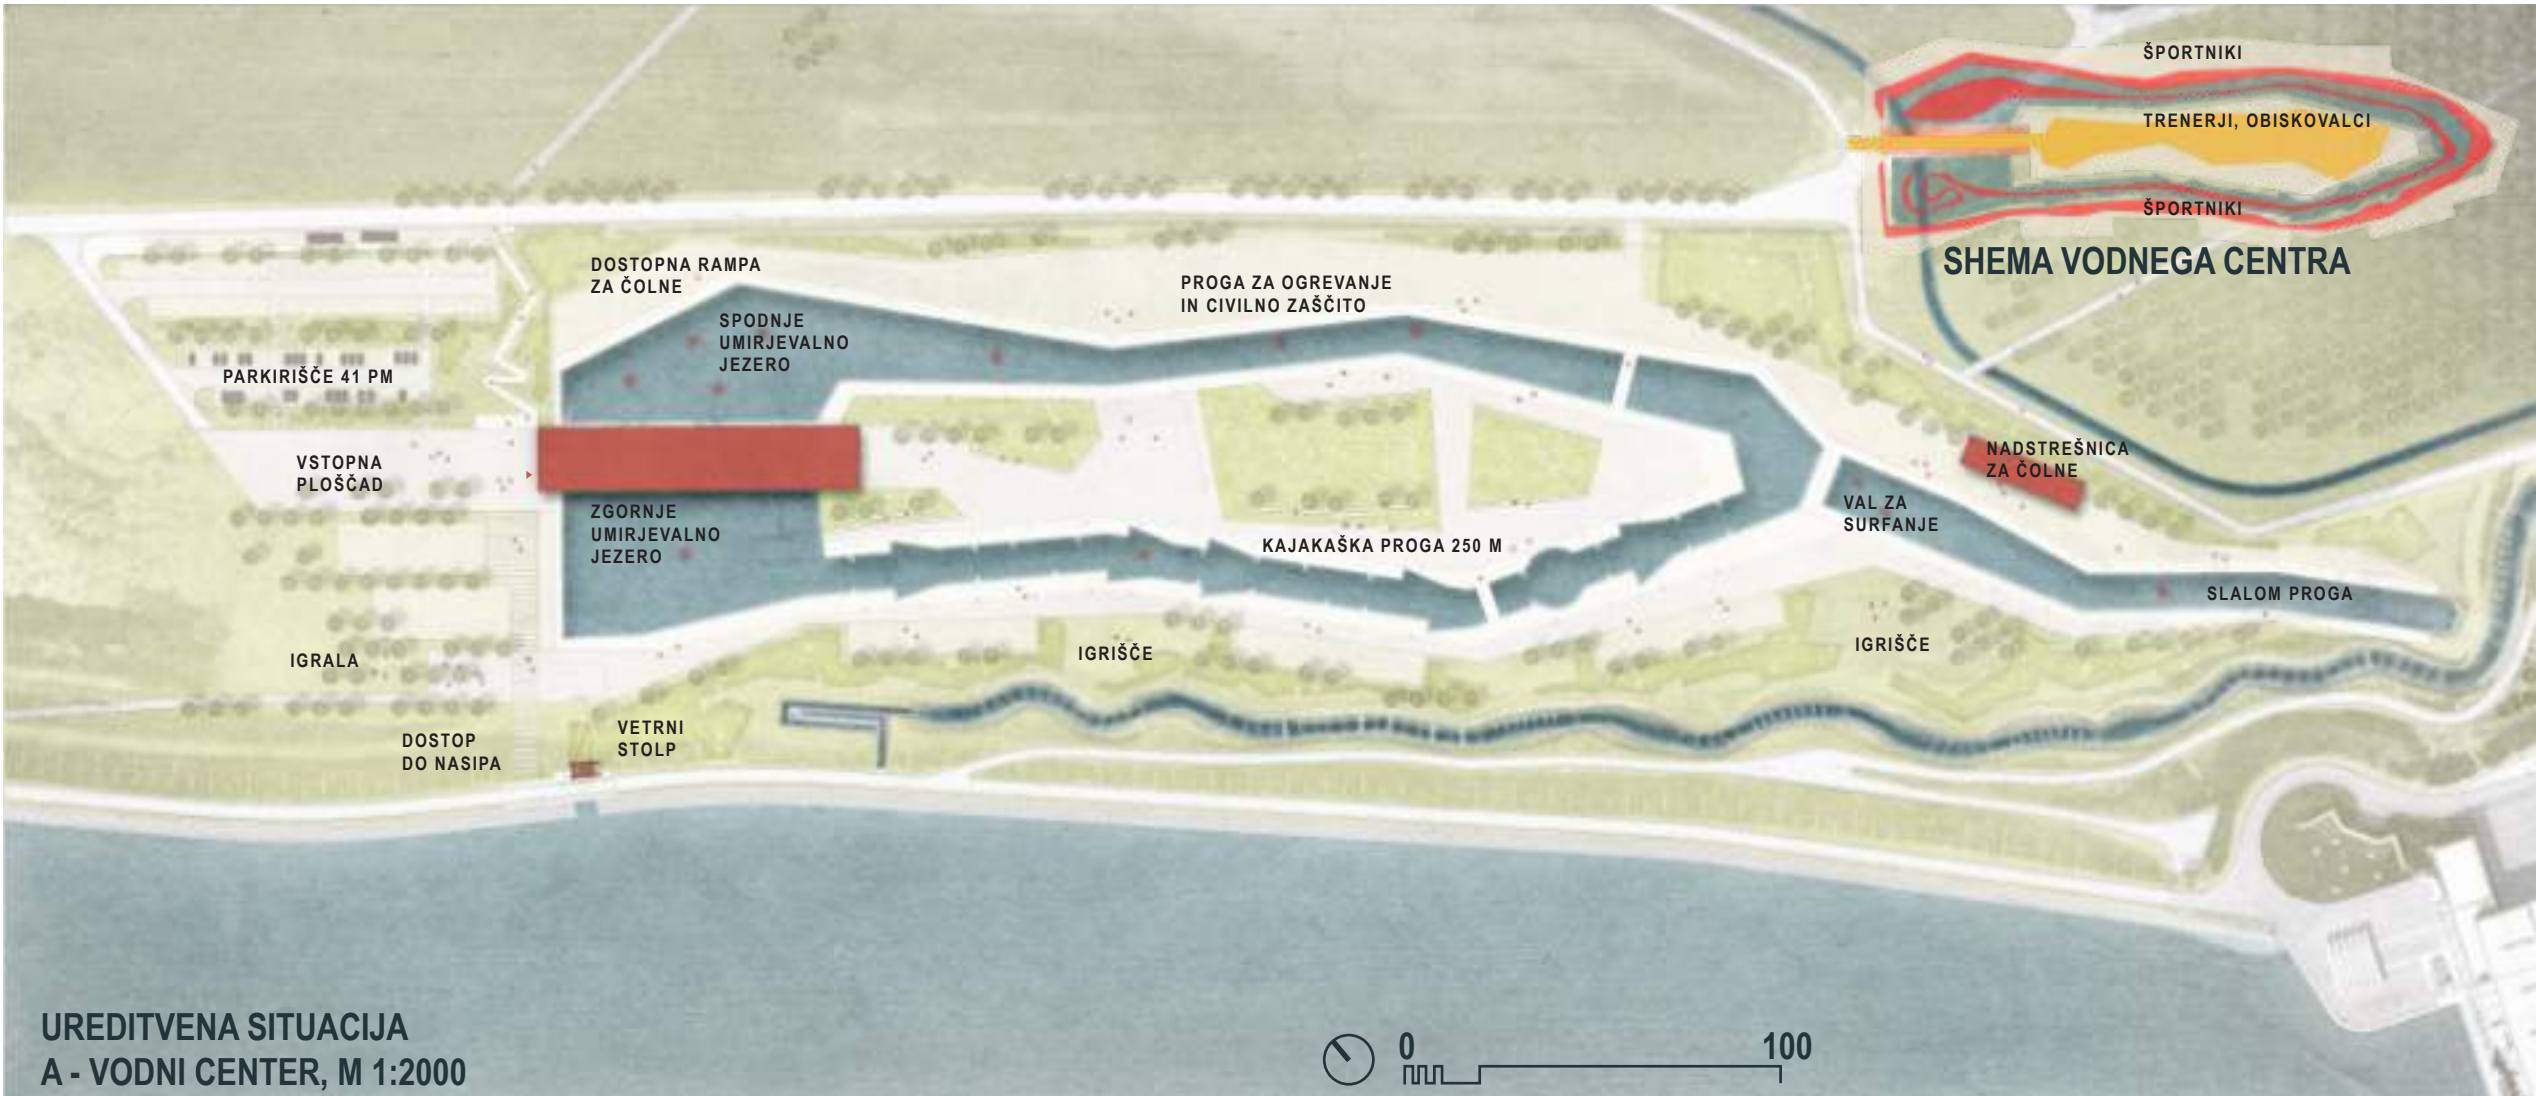


UREDITVENA SITUACIJA A - VODNI CENTER, M 1:2000

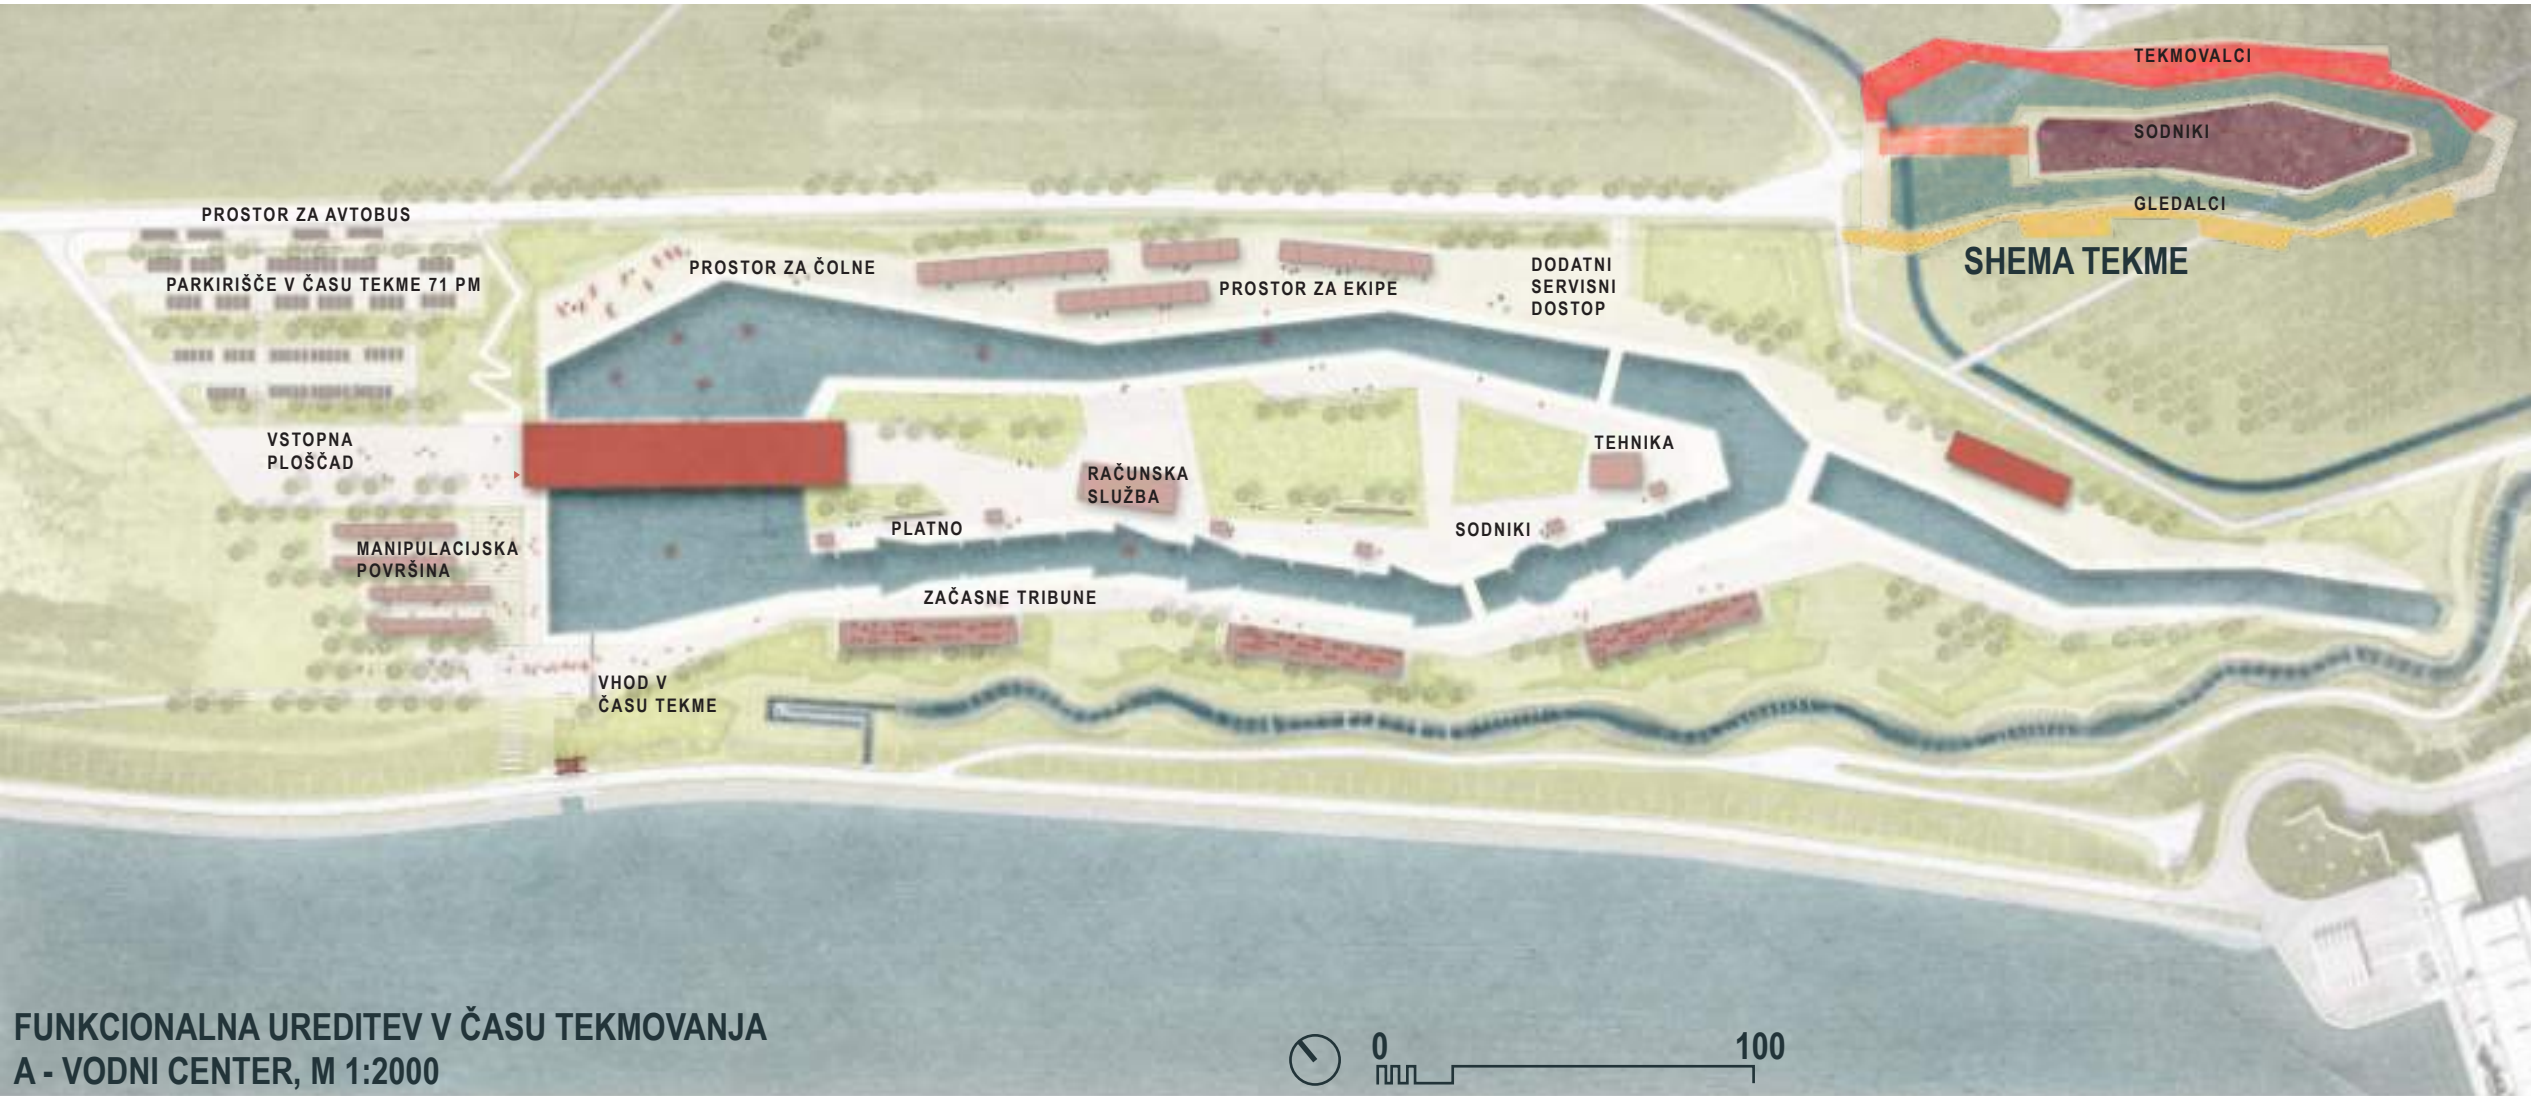


FUNKCIONALNA UREDITEV V ČASU TEKMOVANJA A - VODNI CENTER, M 1:2000

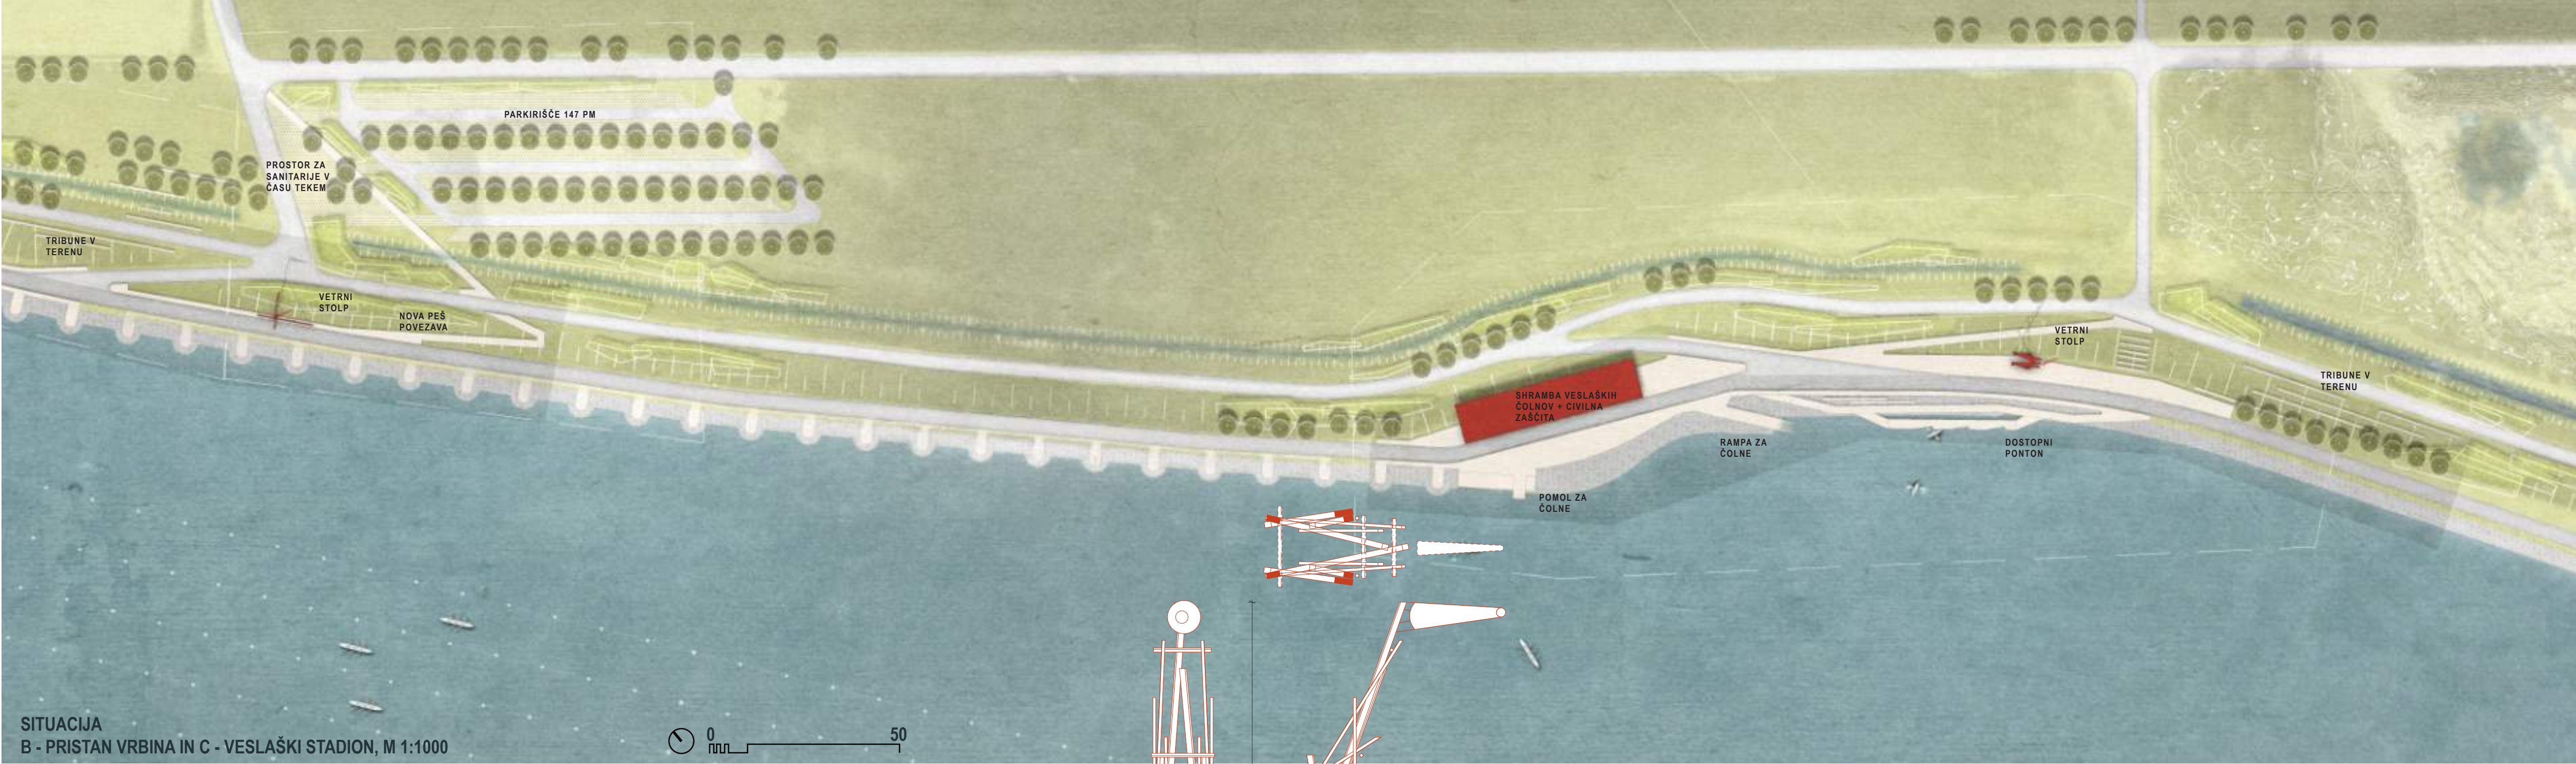

SITUACIJA B - PRISTAN VRBINA IN C - VESLAŠKI STADION, M 1:1000

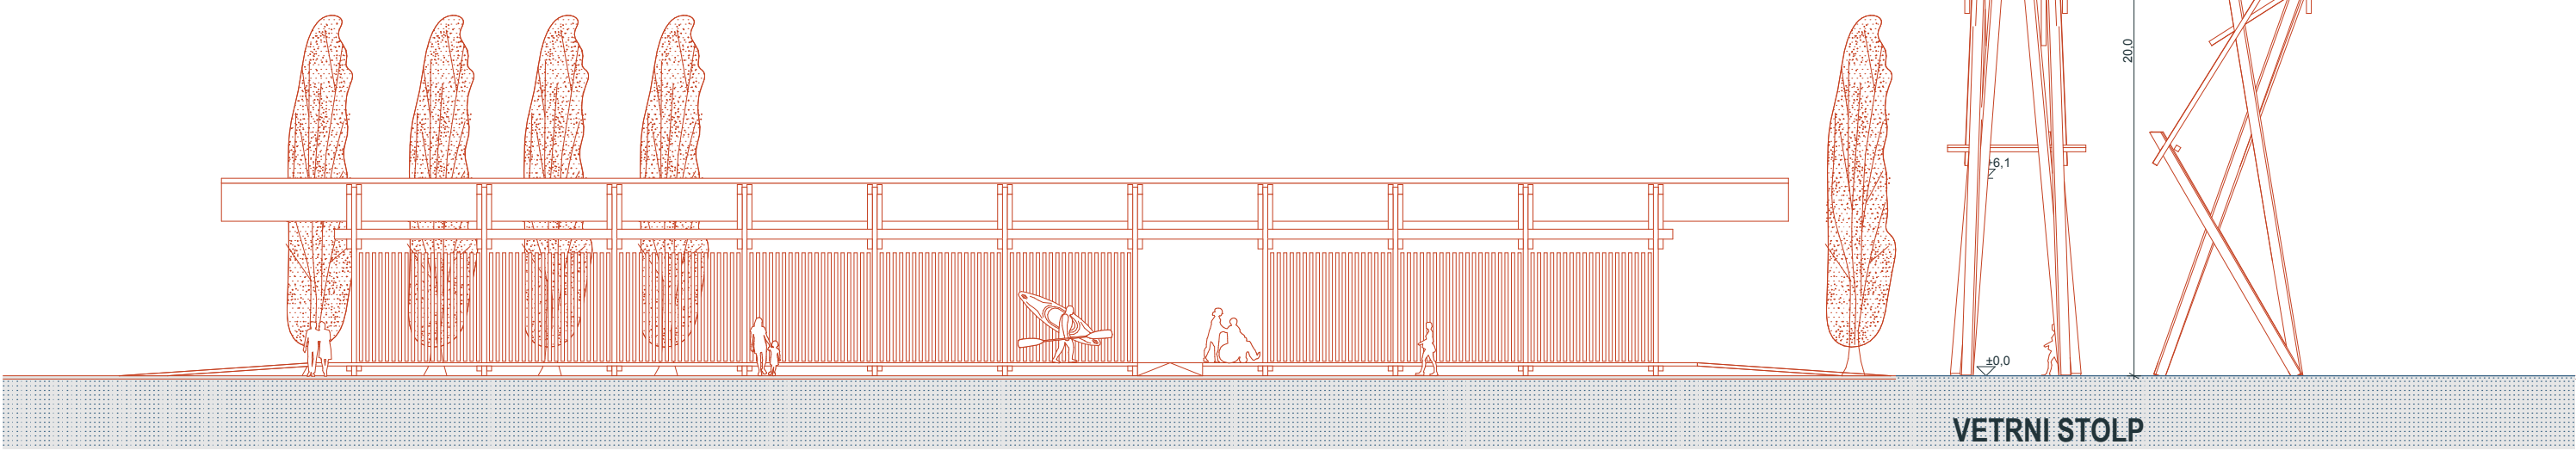


VETRNI STOLP









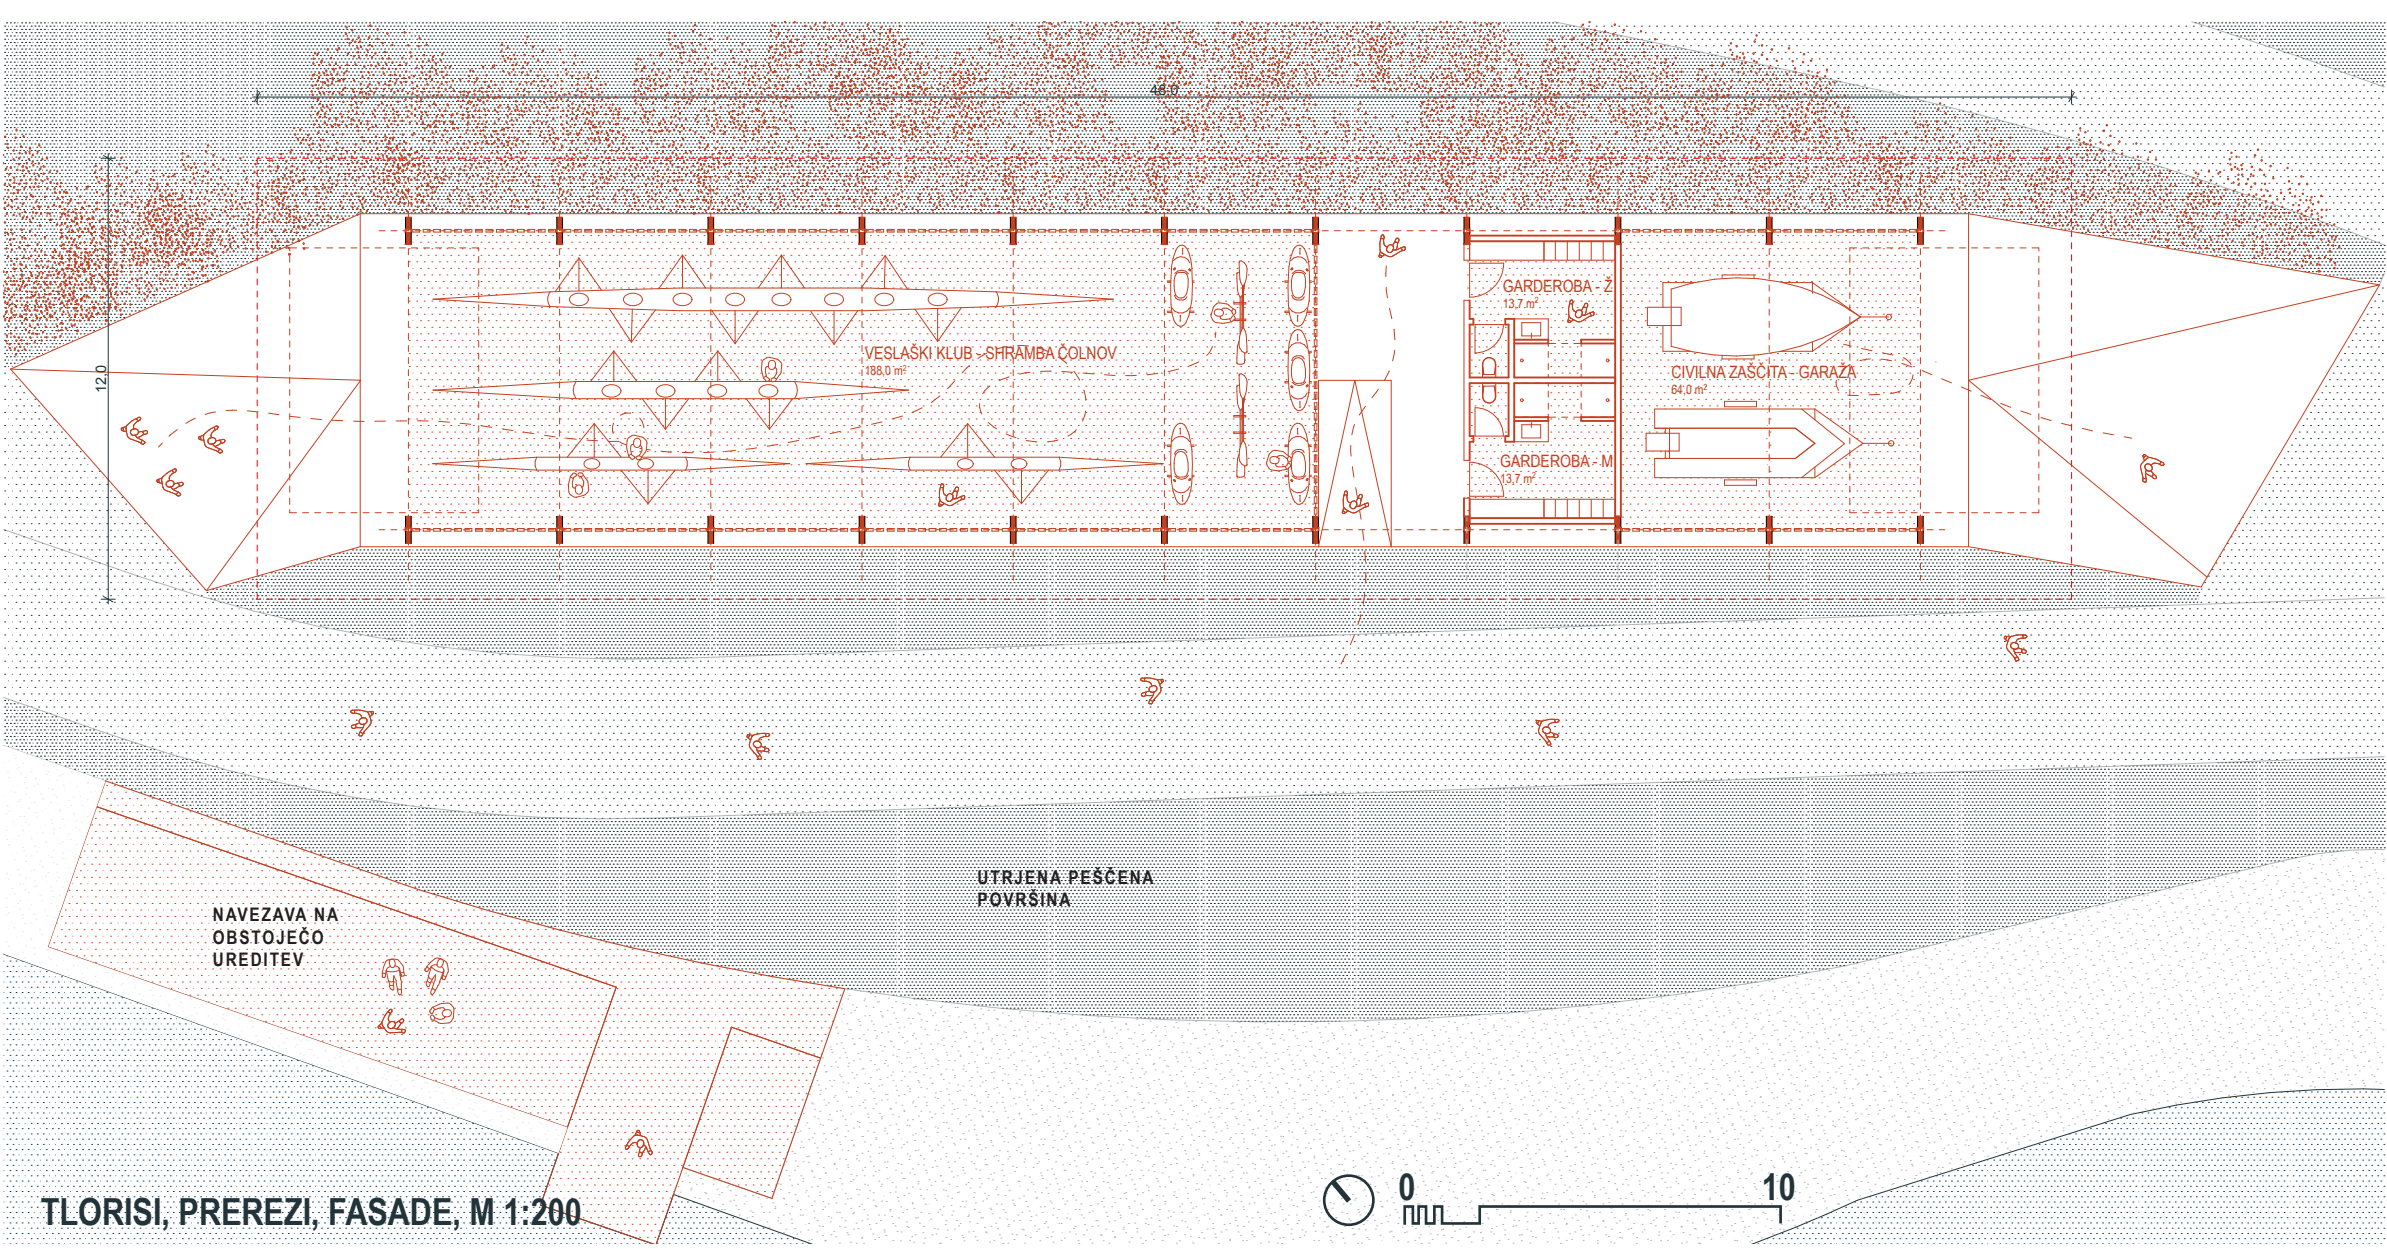


TLORISI, PREREZI, FASADE, M 1:200




POGLED NA PRISTAN VRBINA

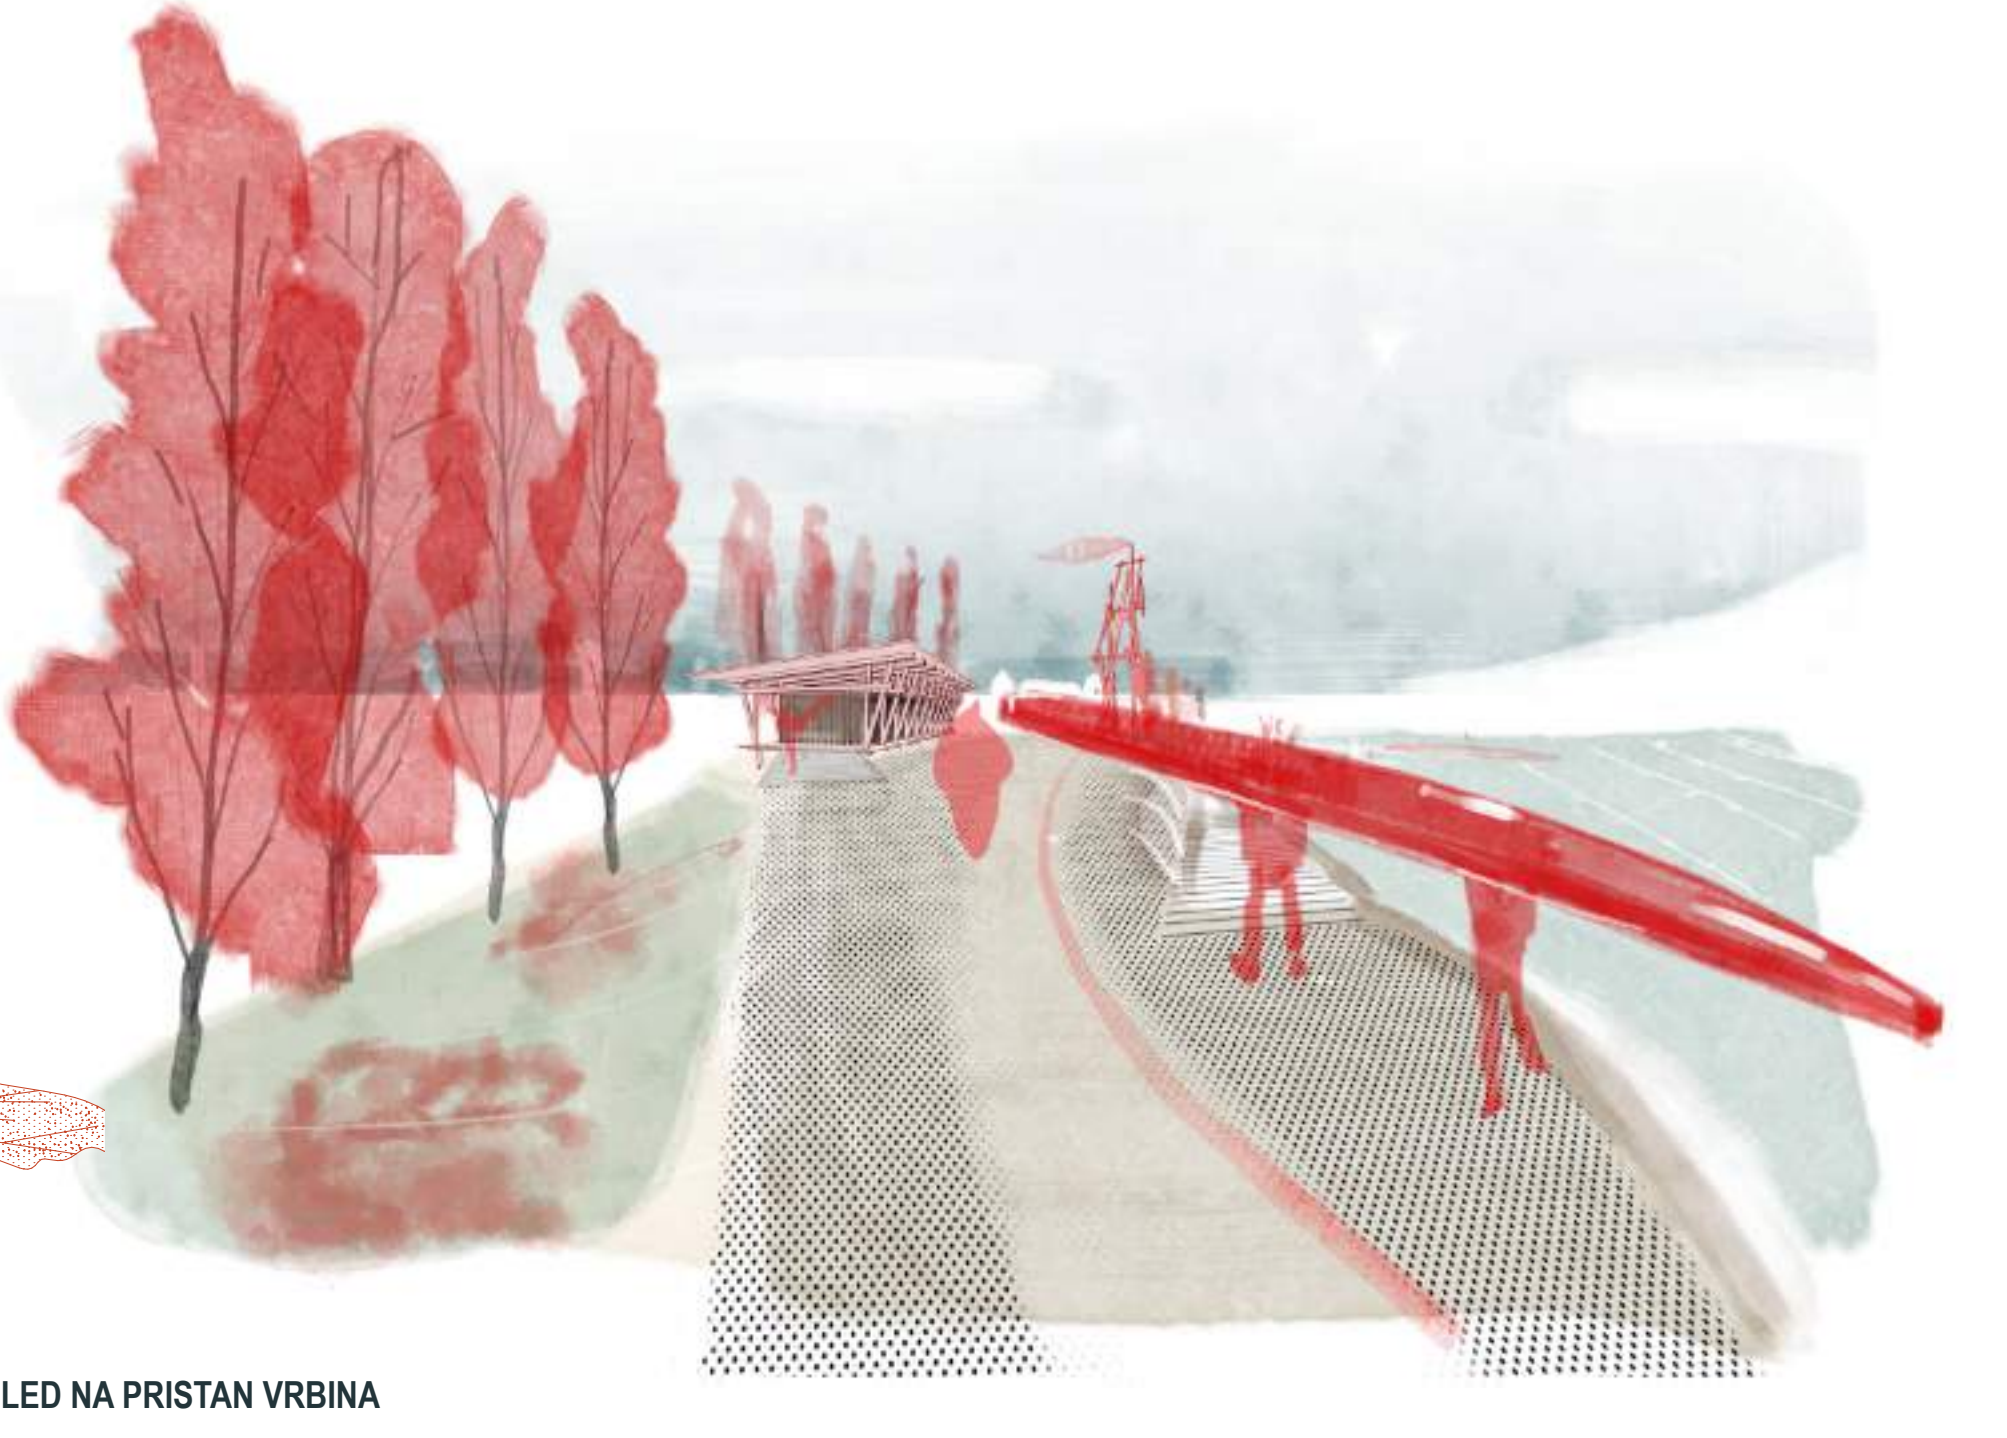

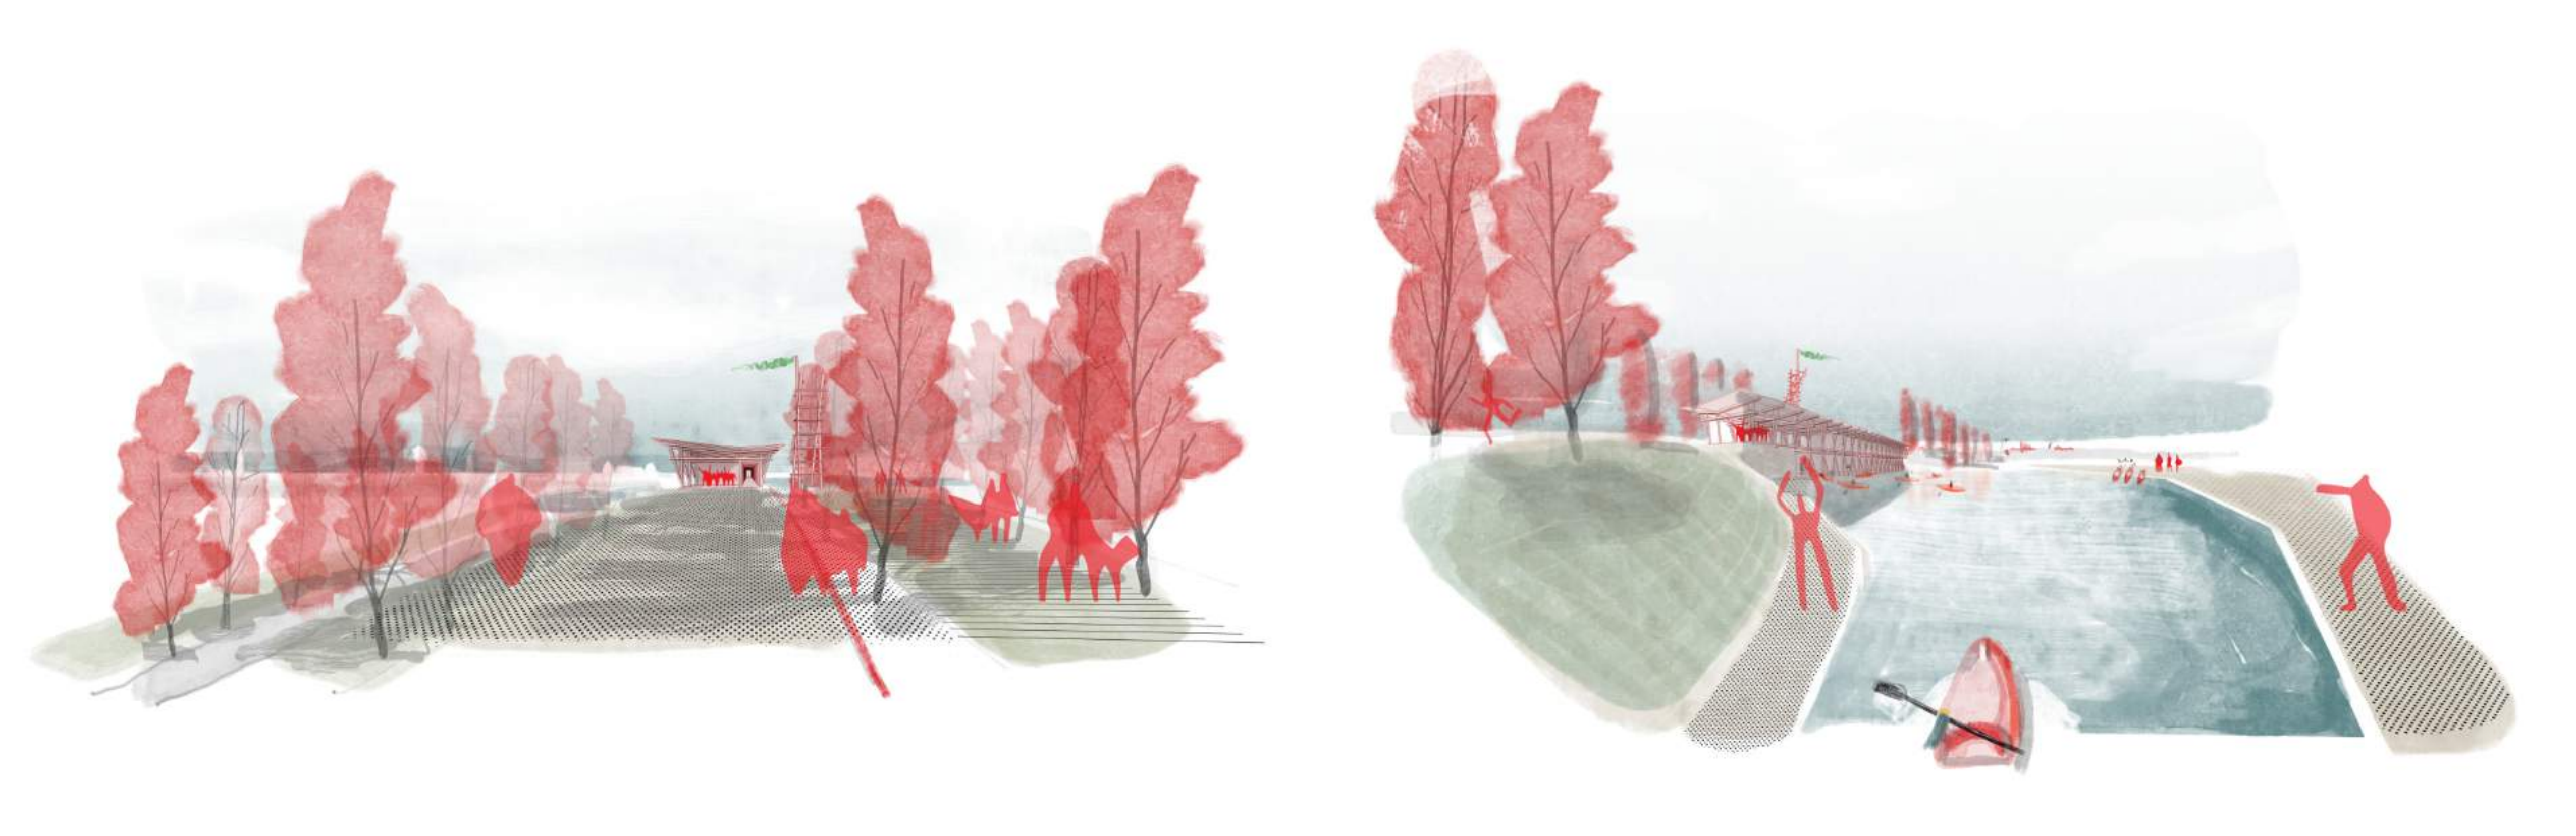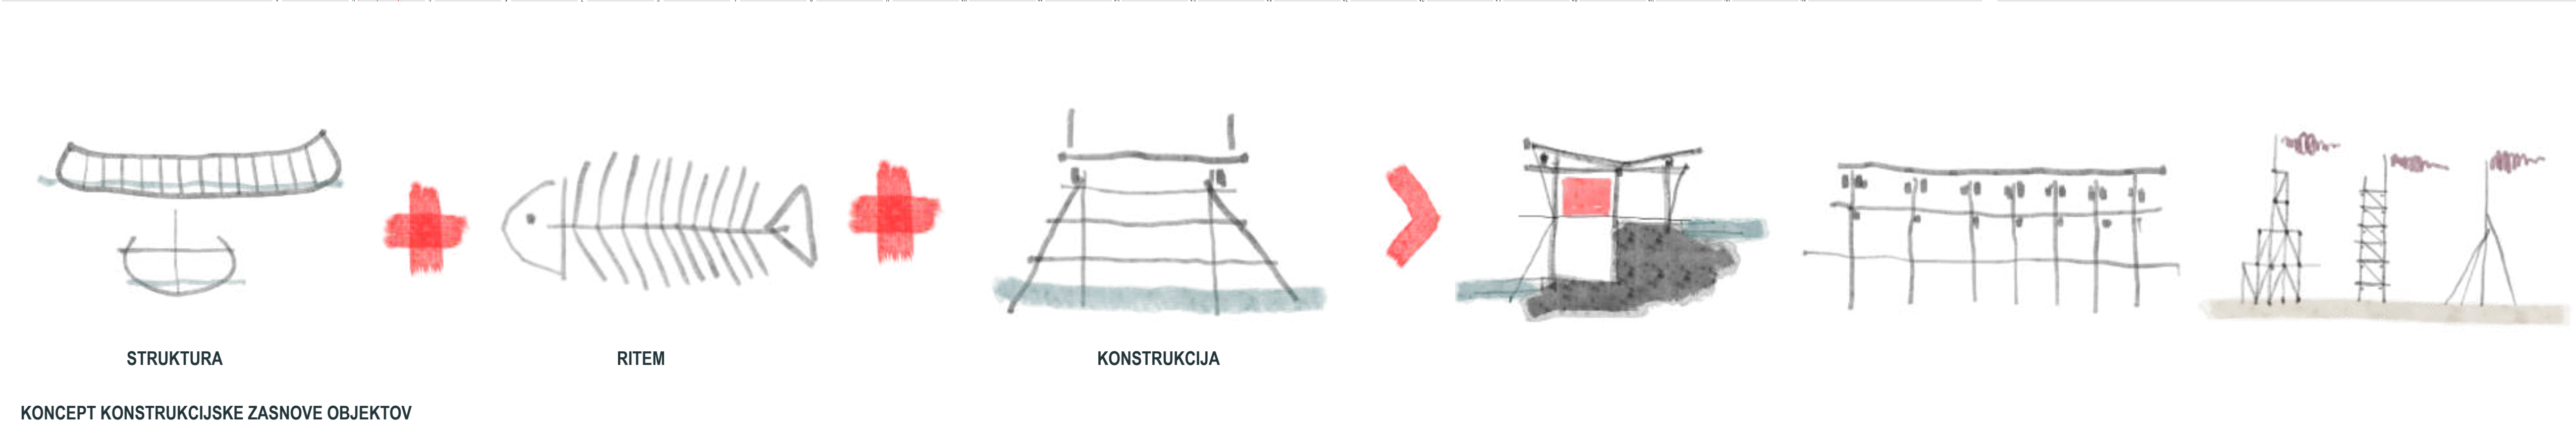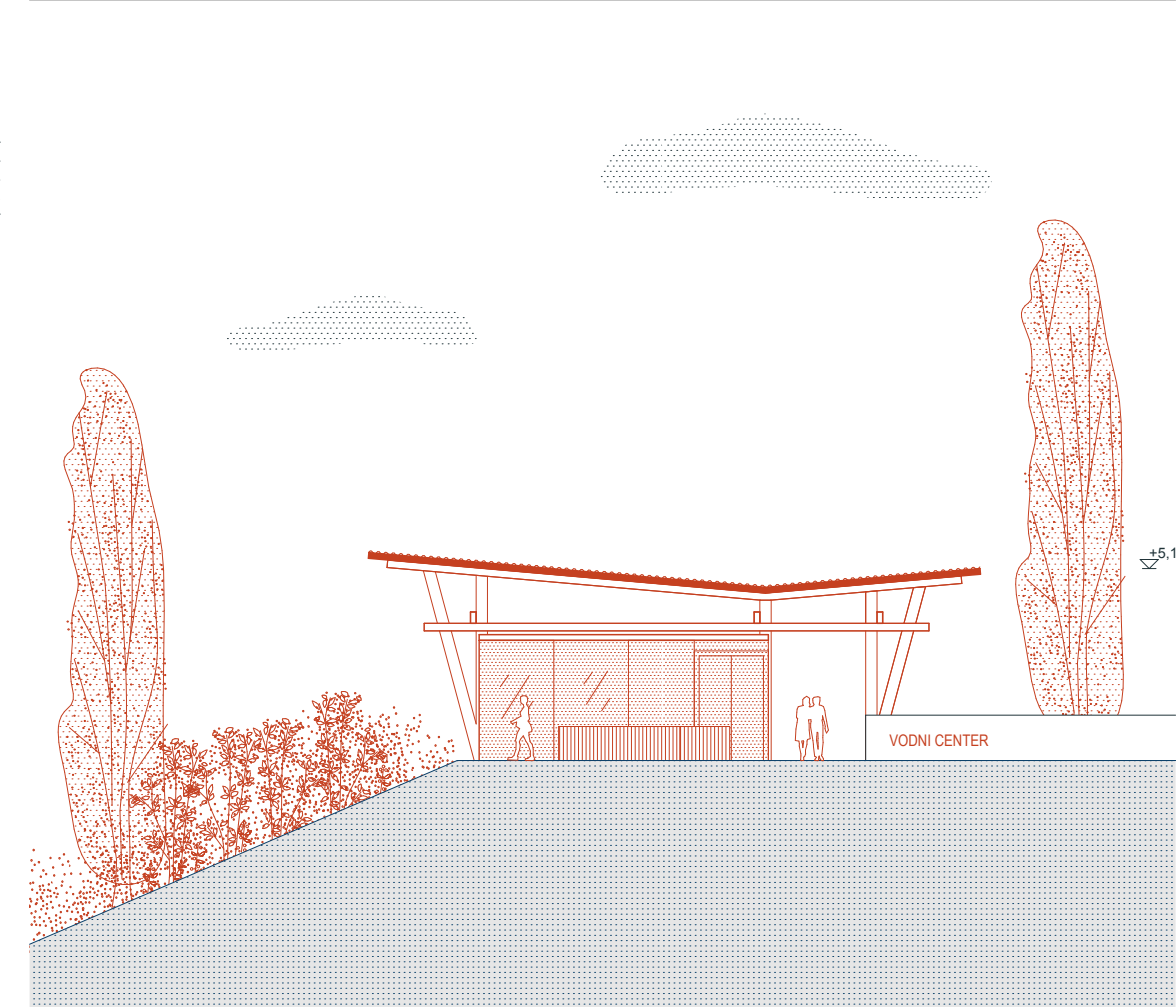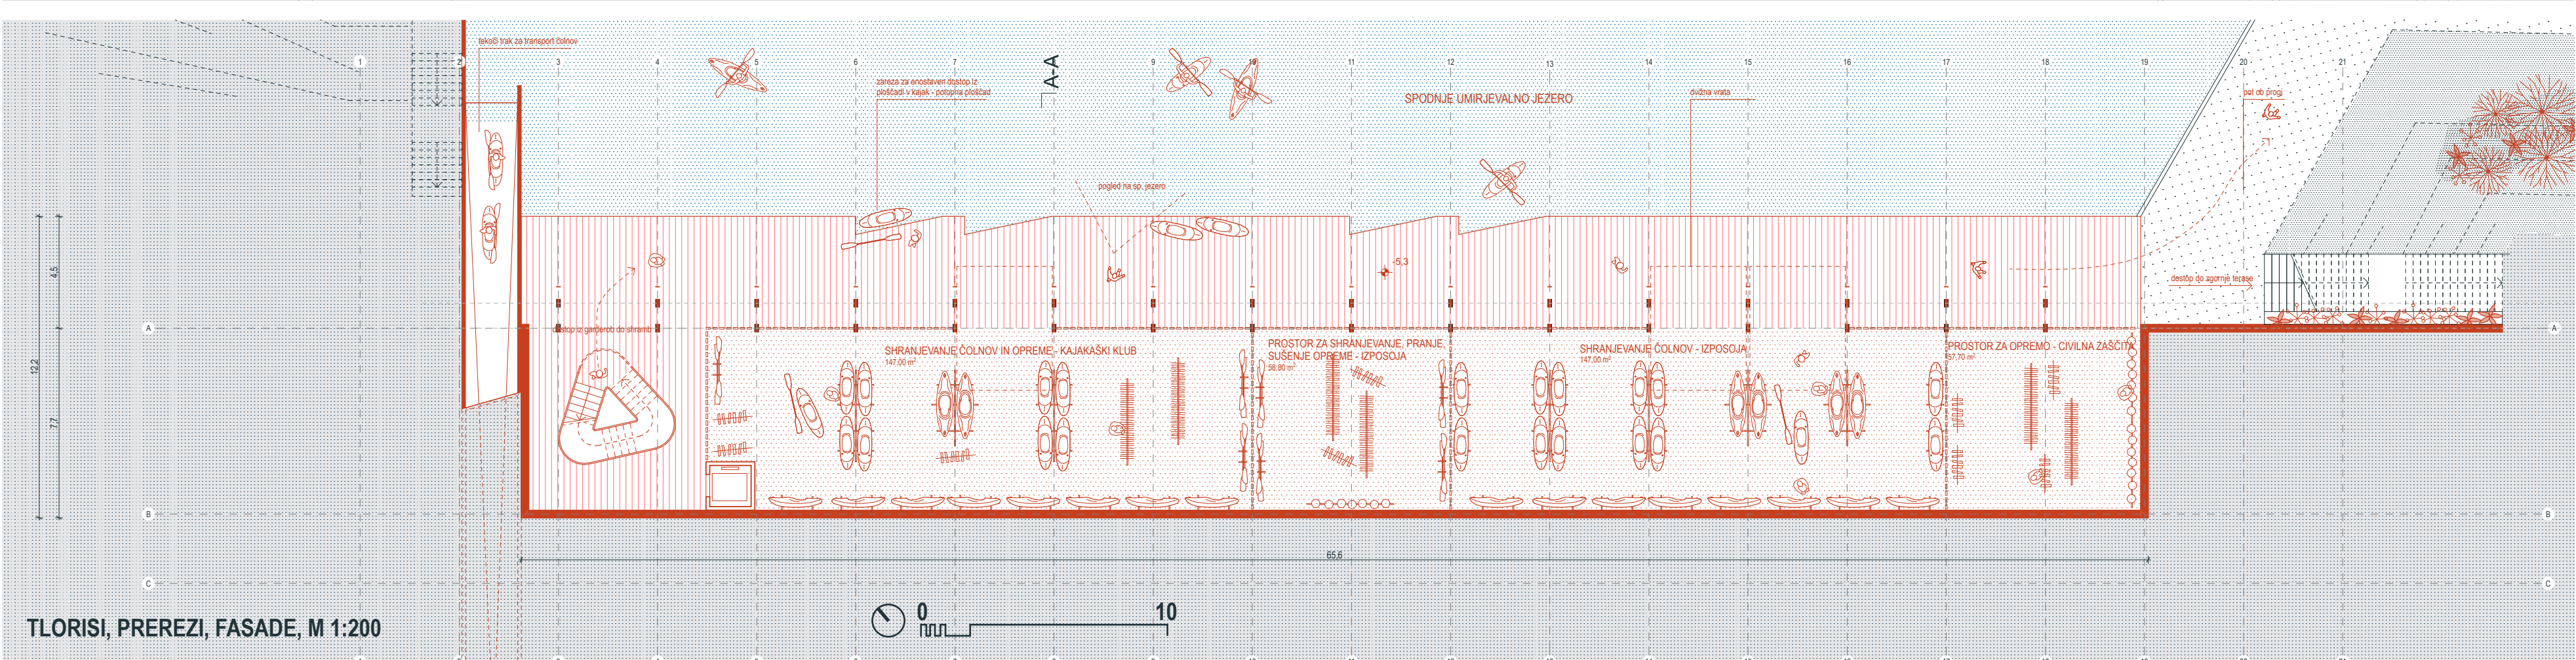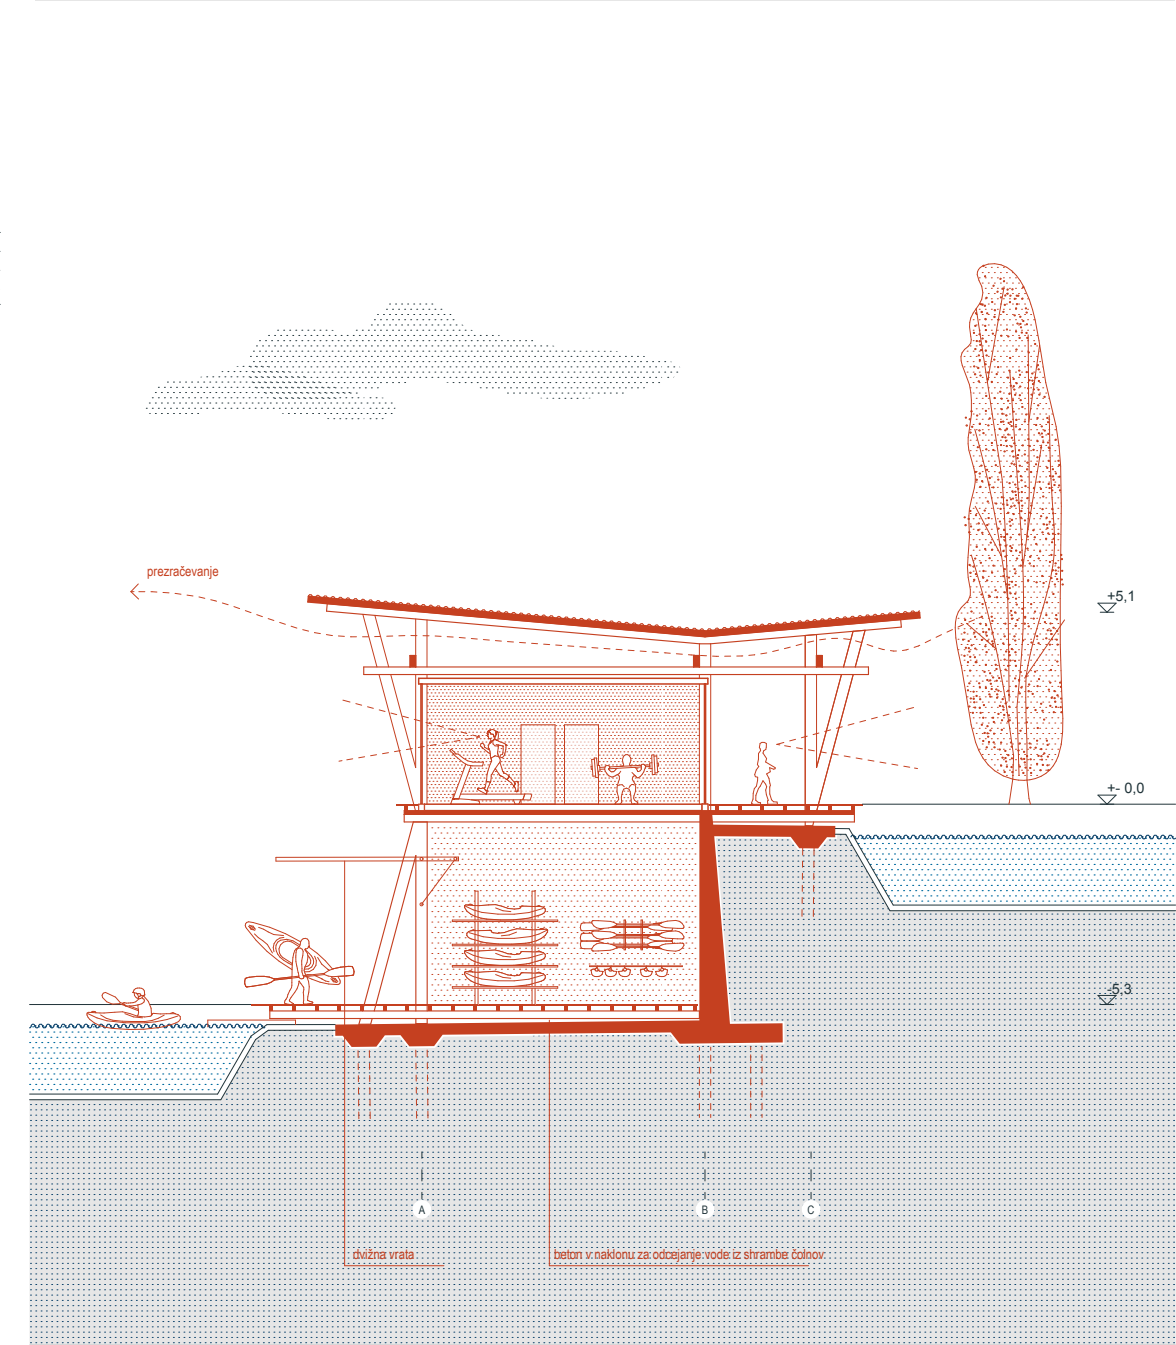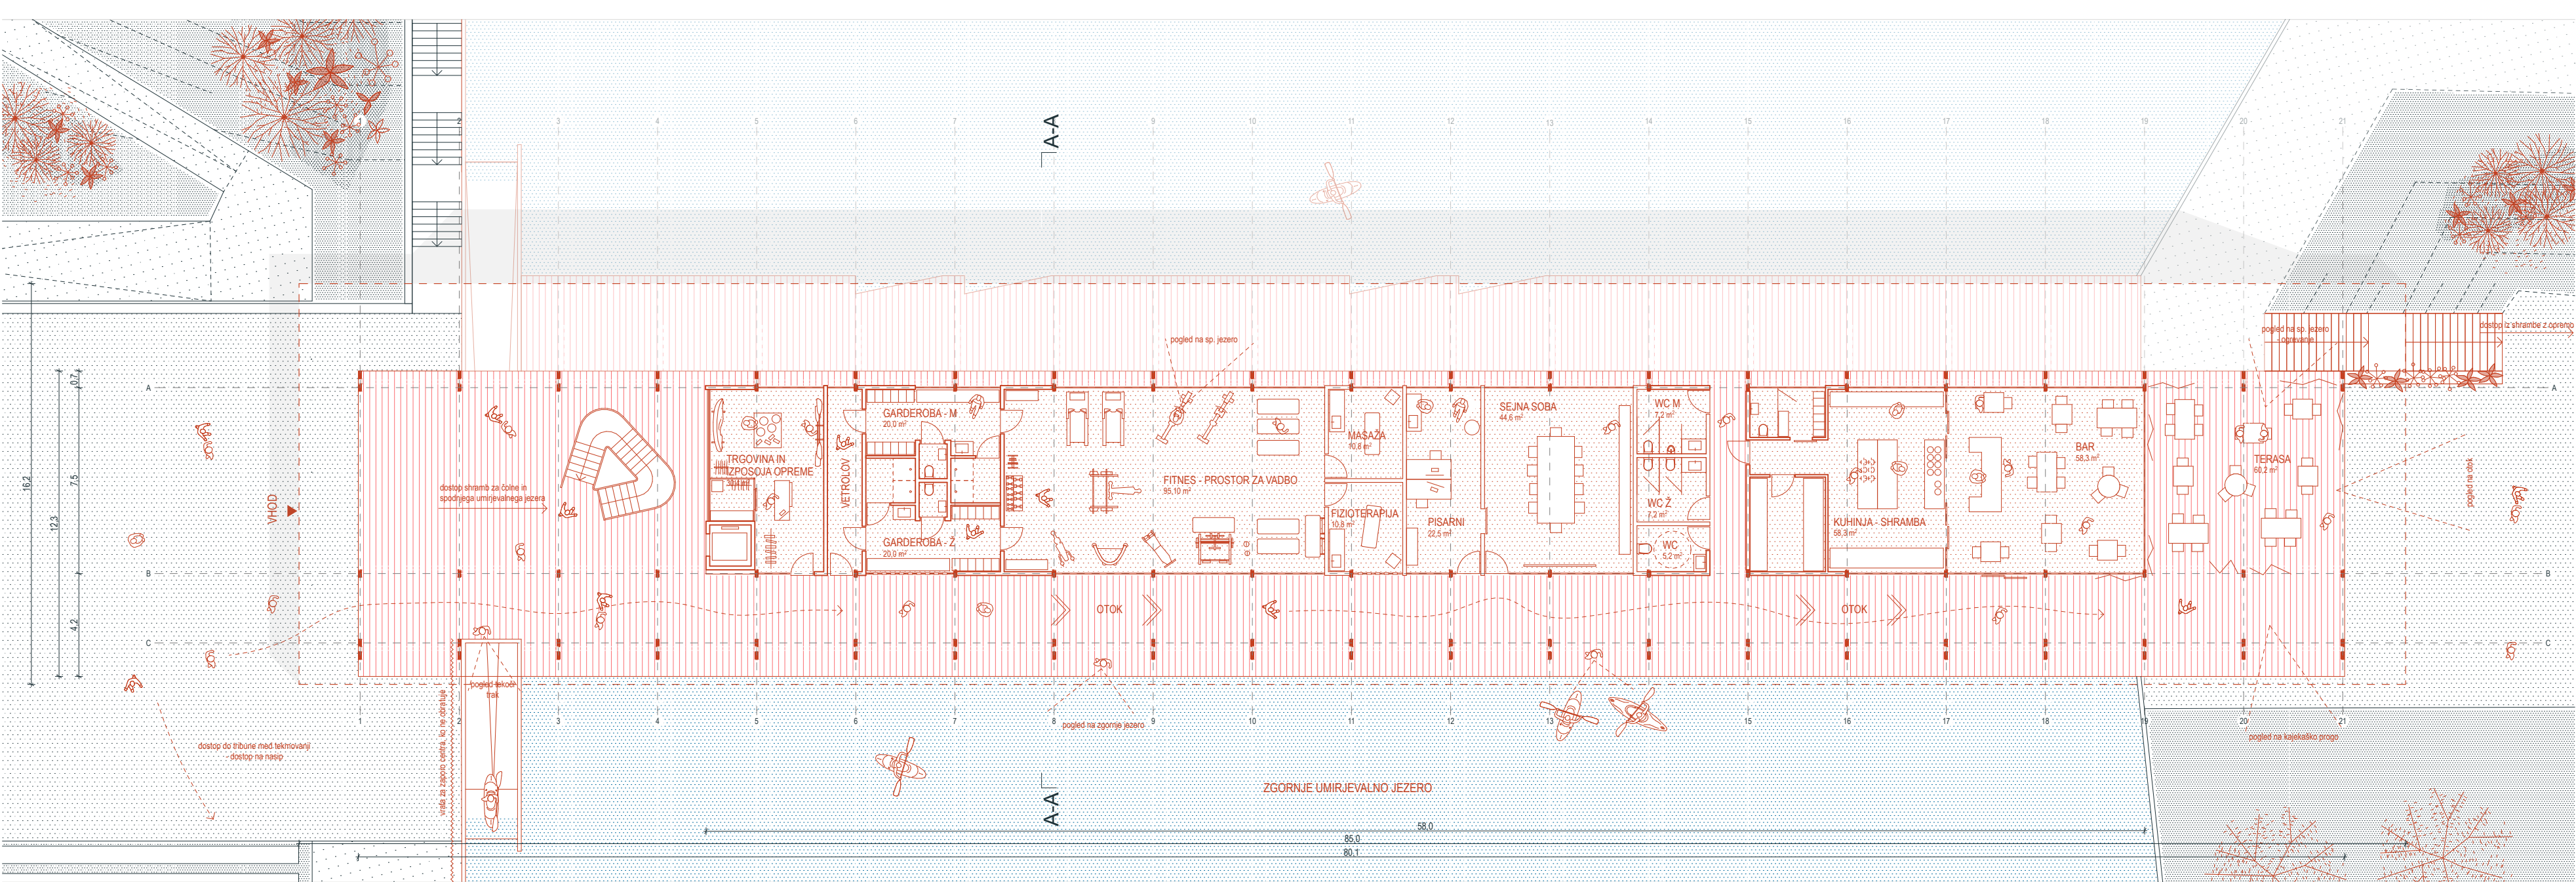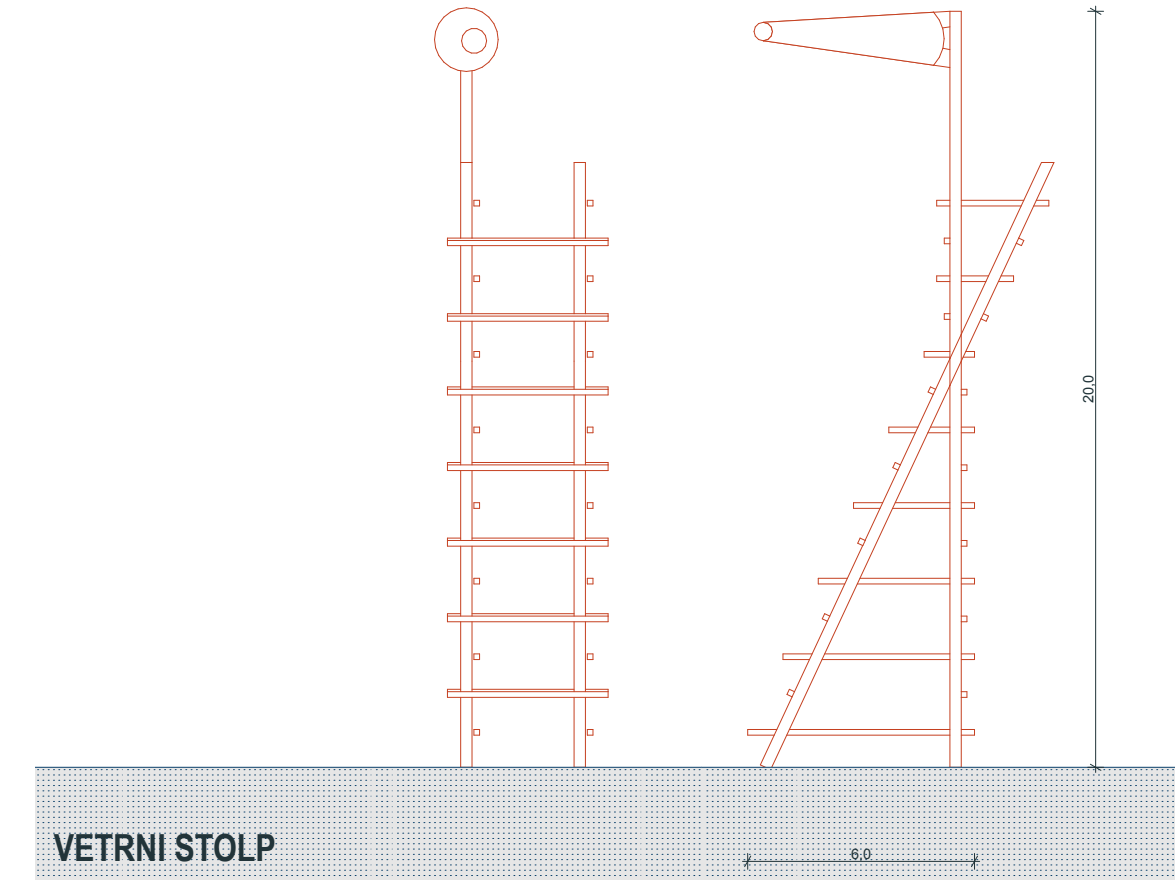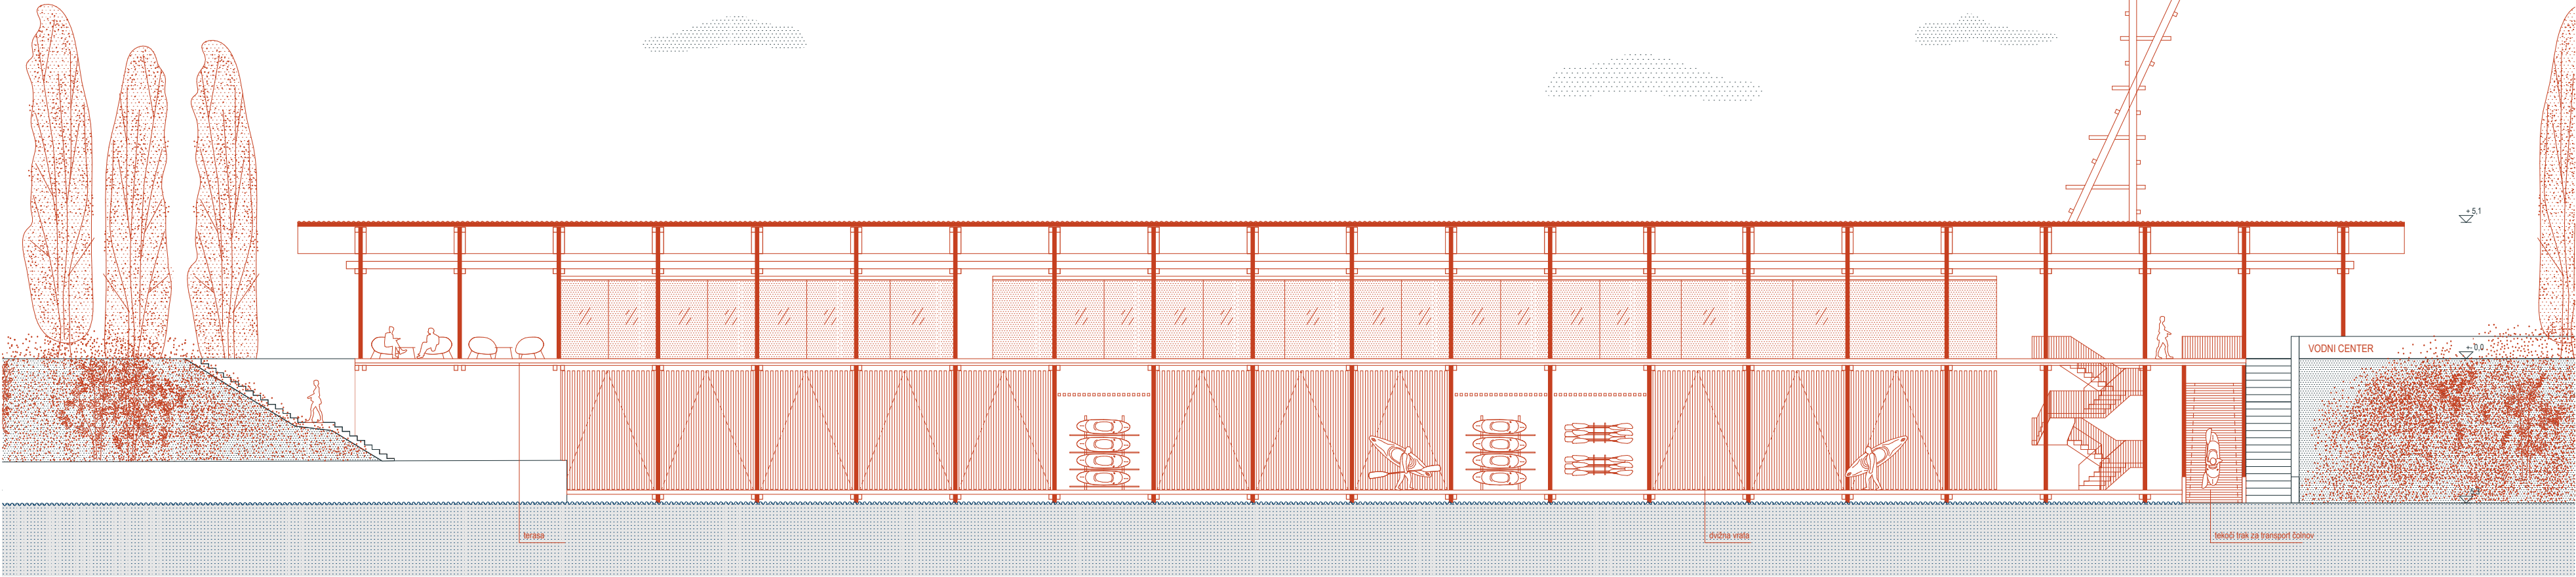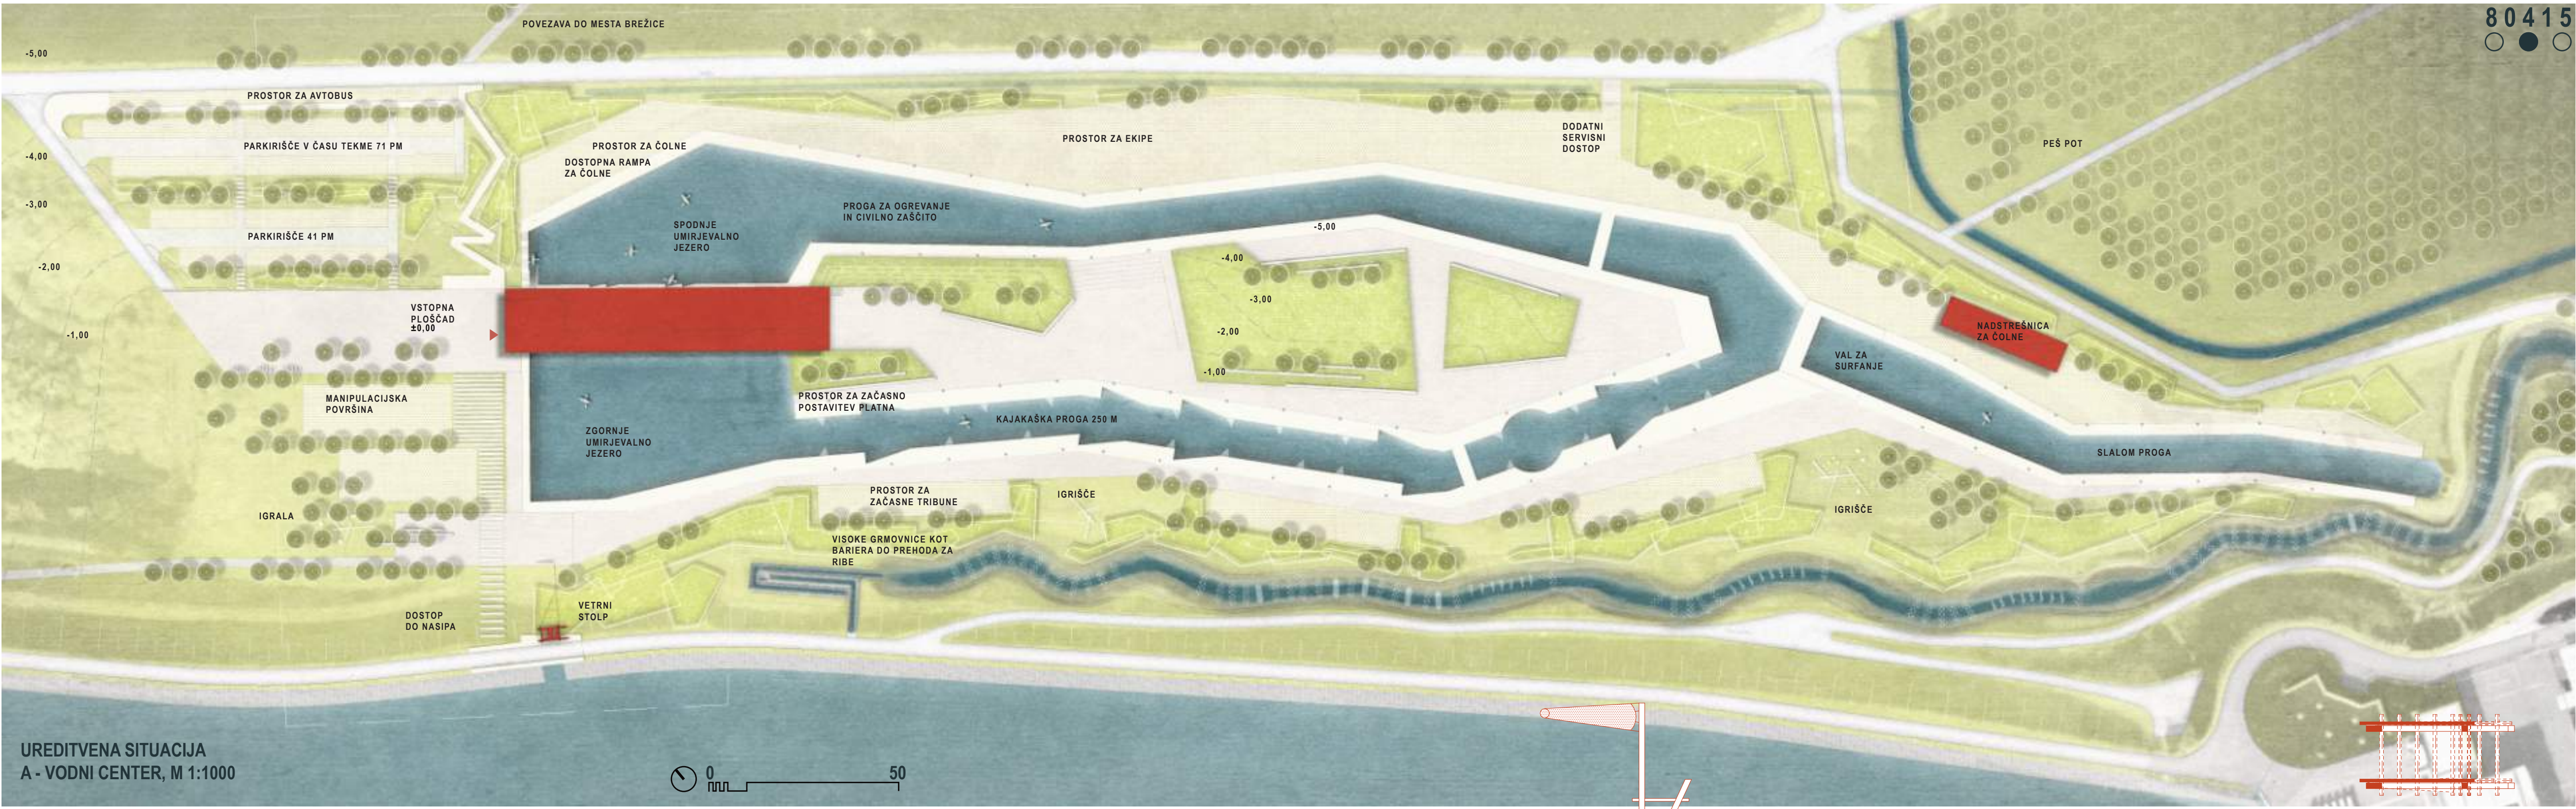


POGLED NA VSTOP V VODNI CENTER

POGLED NA VODNI CENTER S PROGE ZA OGREVANJE

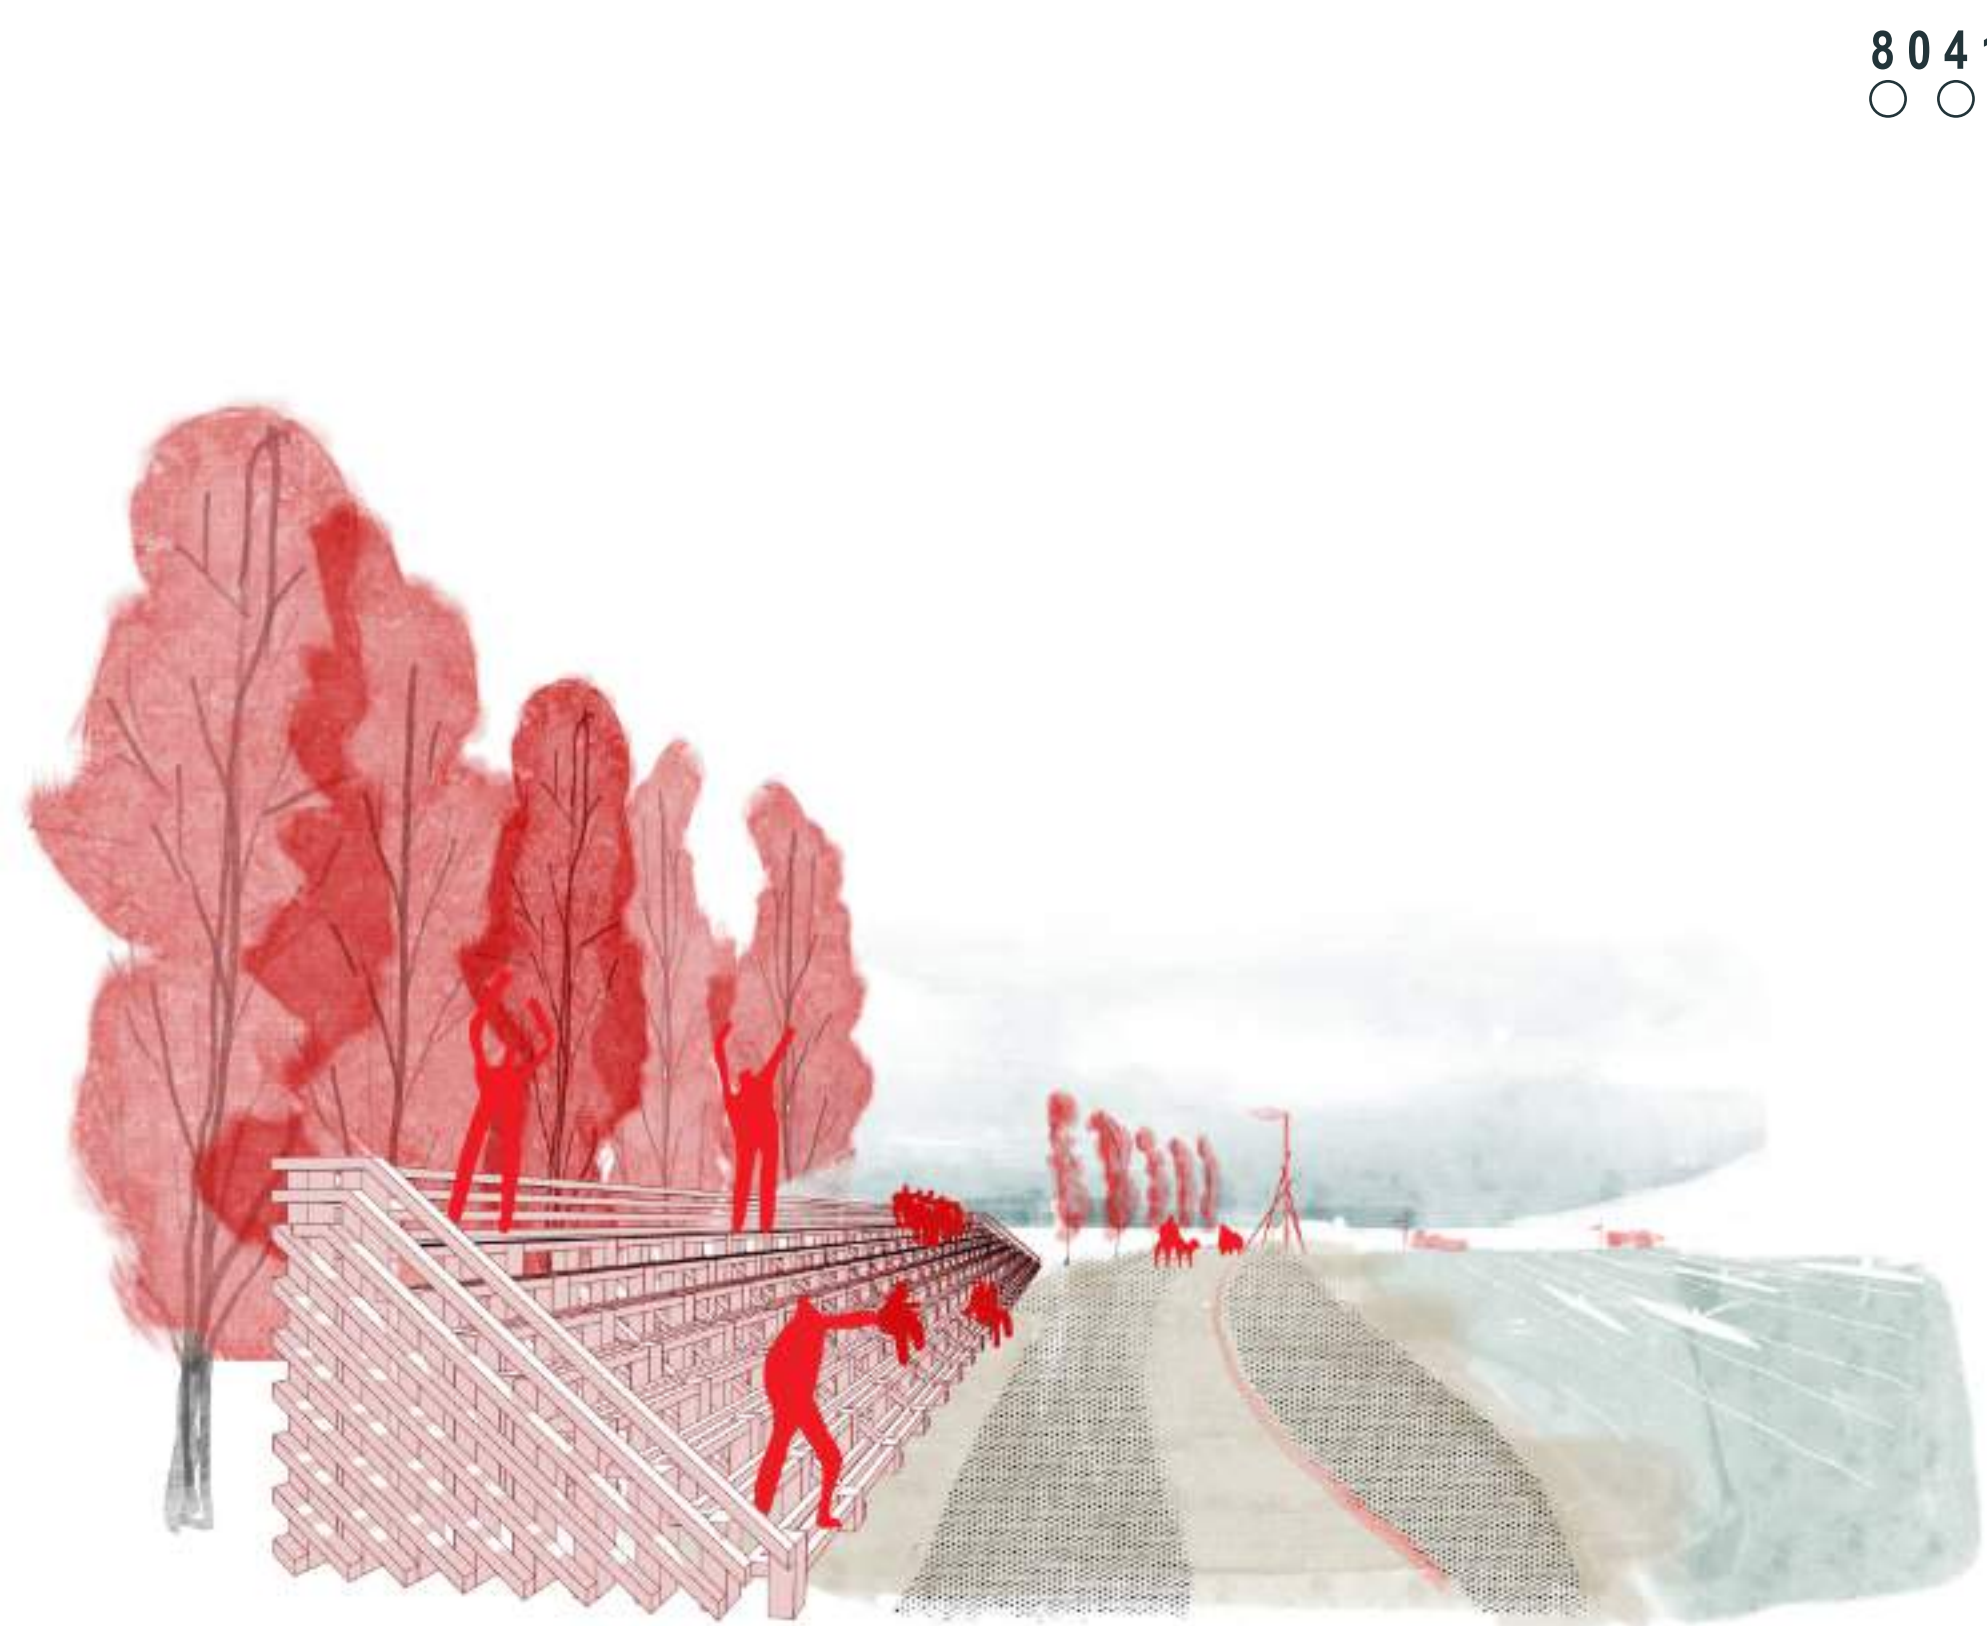


POGLAD NA TRIBUNE IN VESLAŠKI STADION

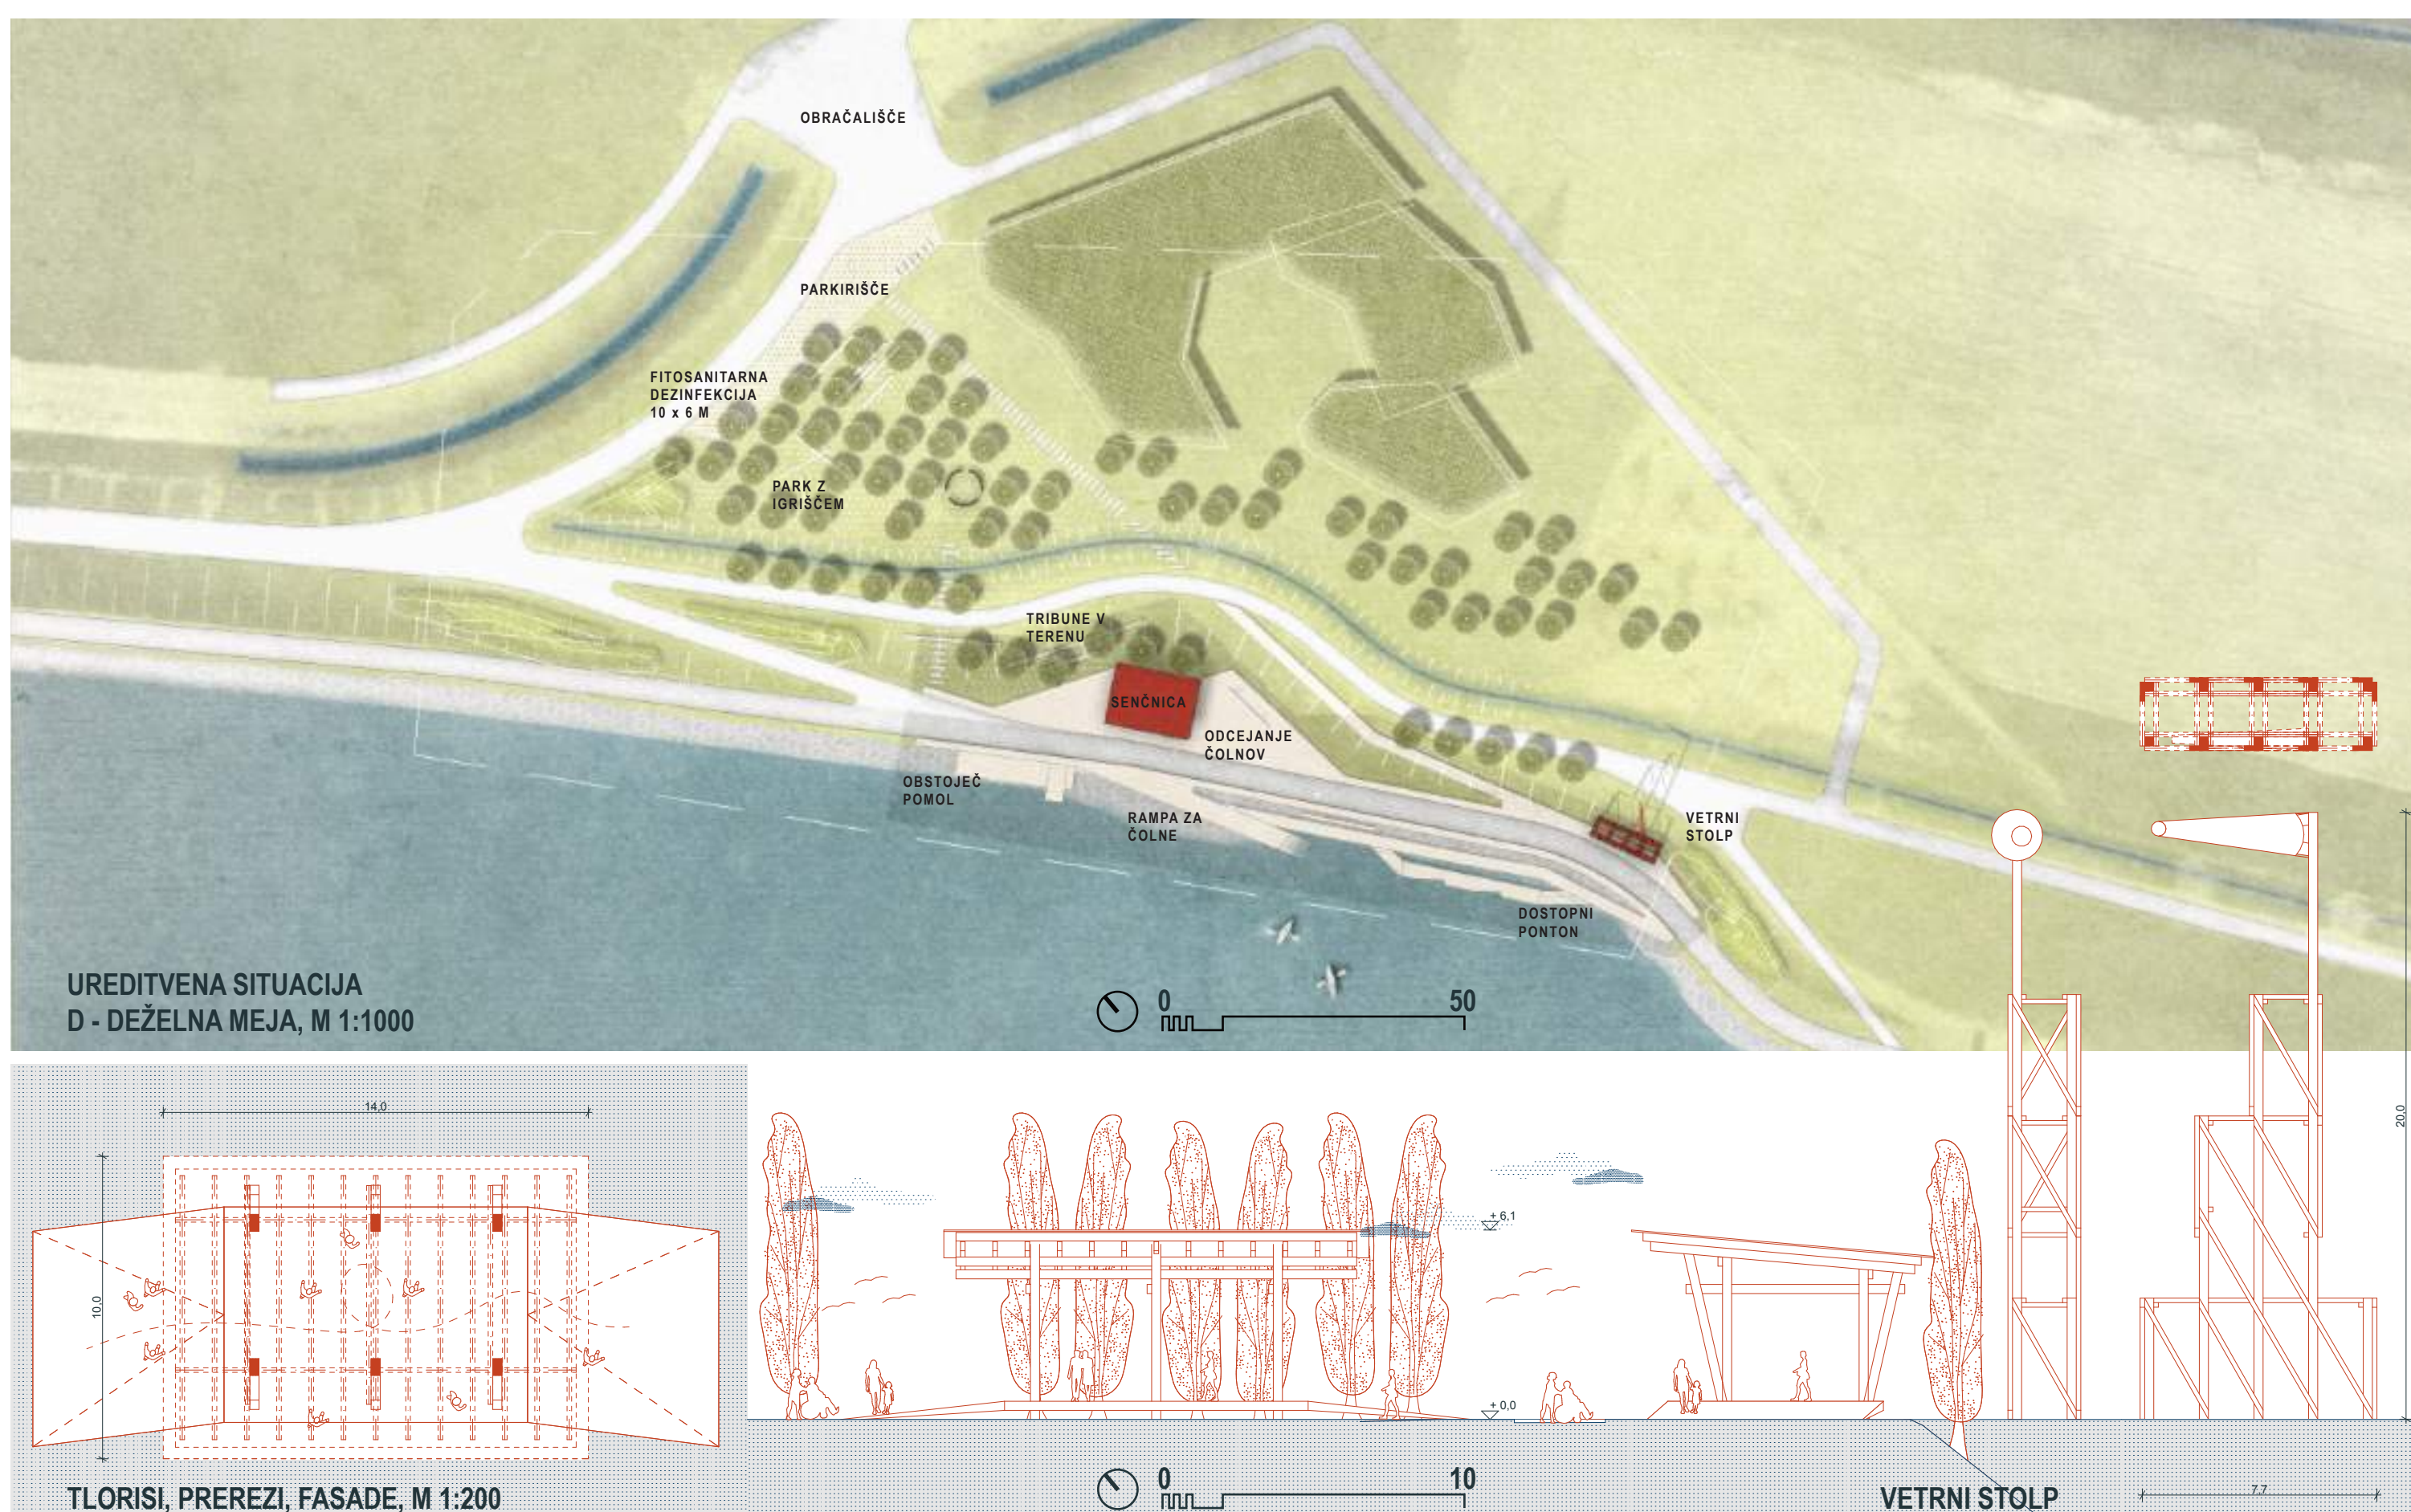


POGLAD NA NASIP S SENČNICO IN VETRNI STOLPOM



KONCEPTNA ZASNOVA OPAZOVALNICE PTIC

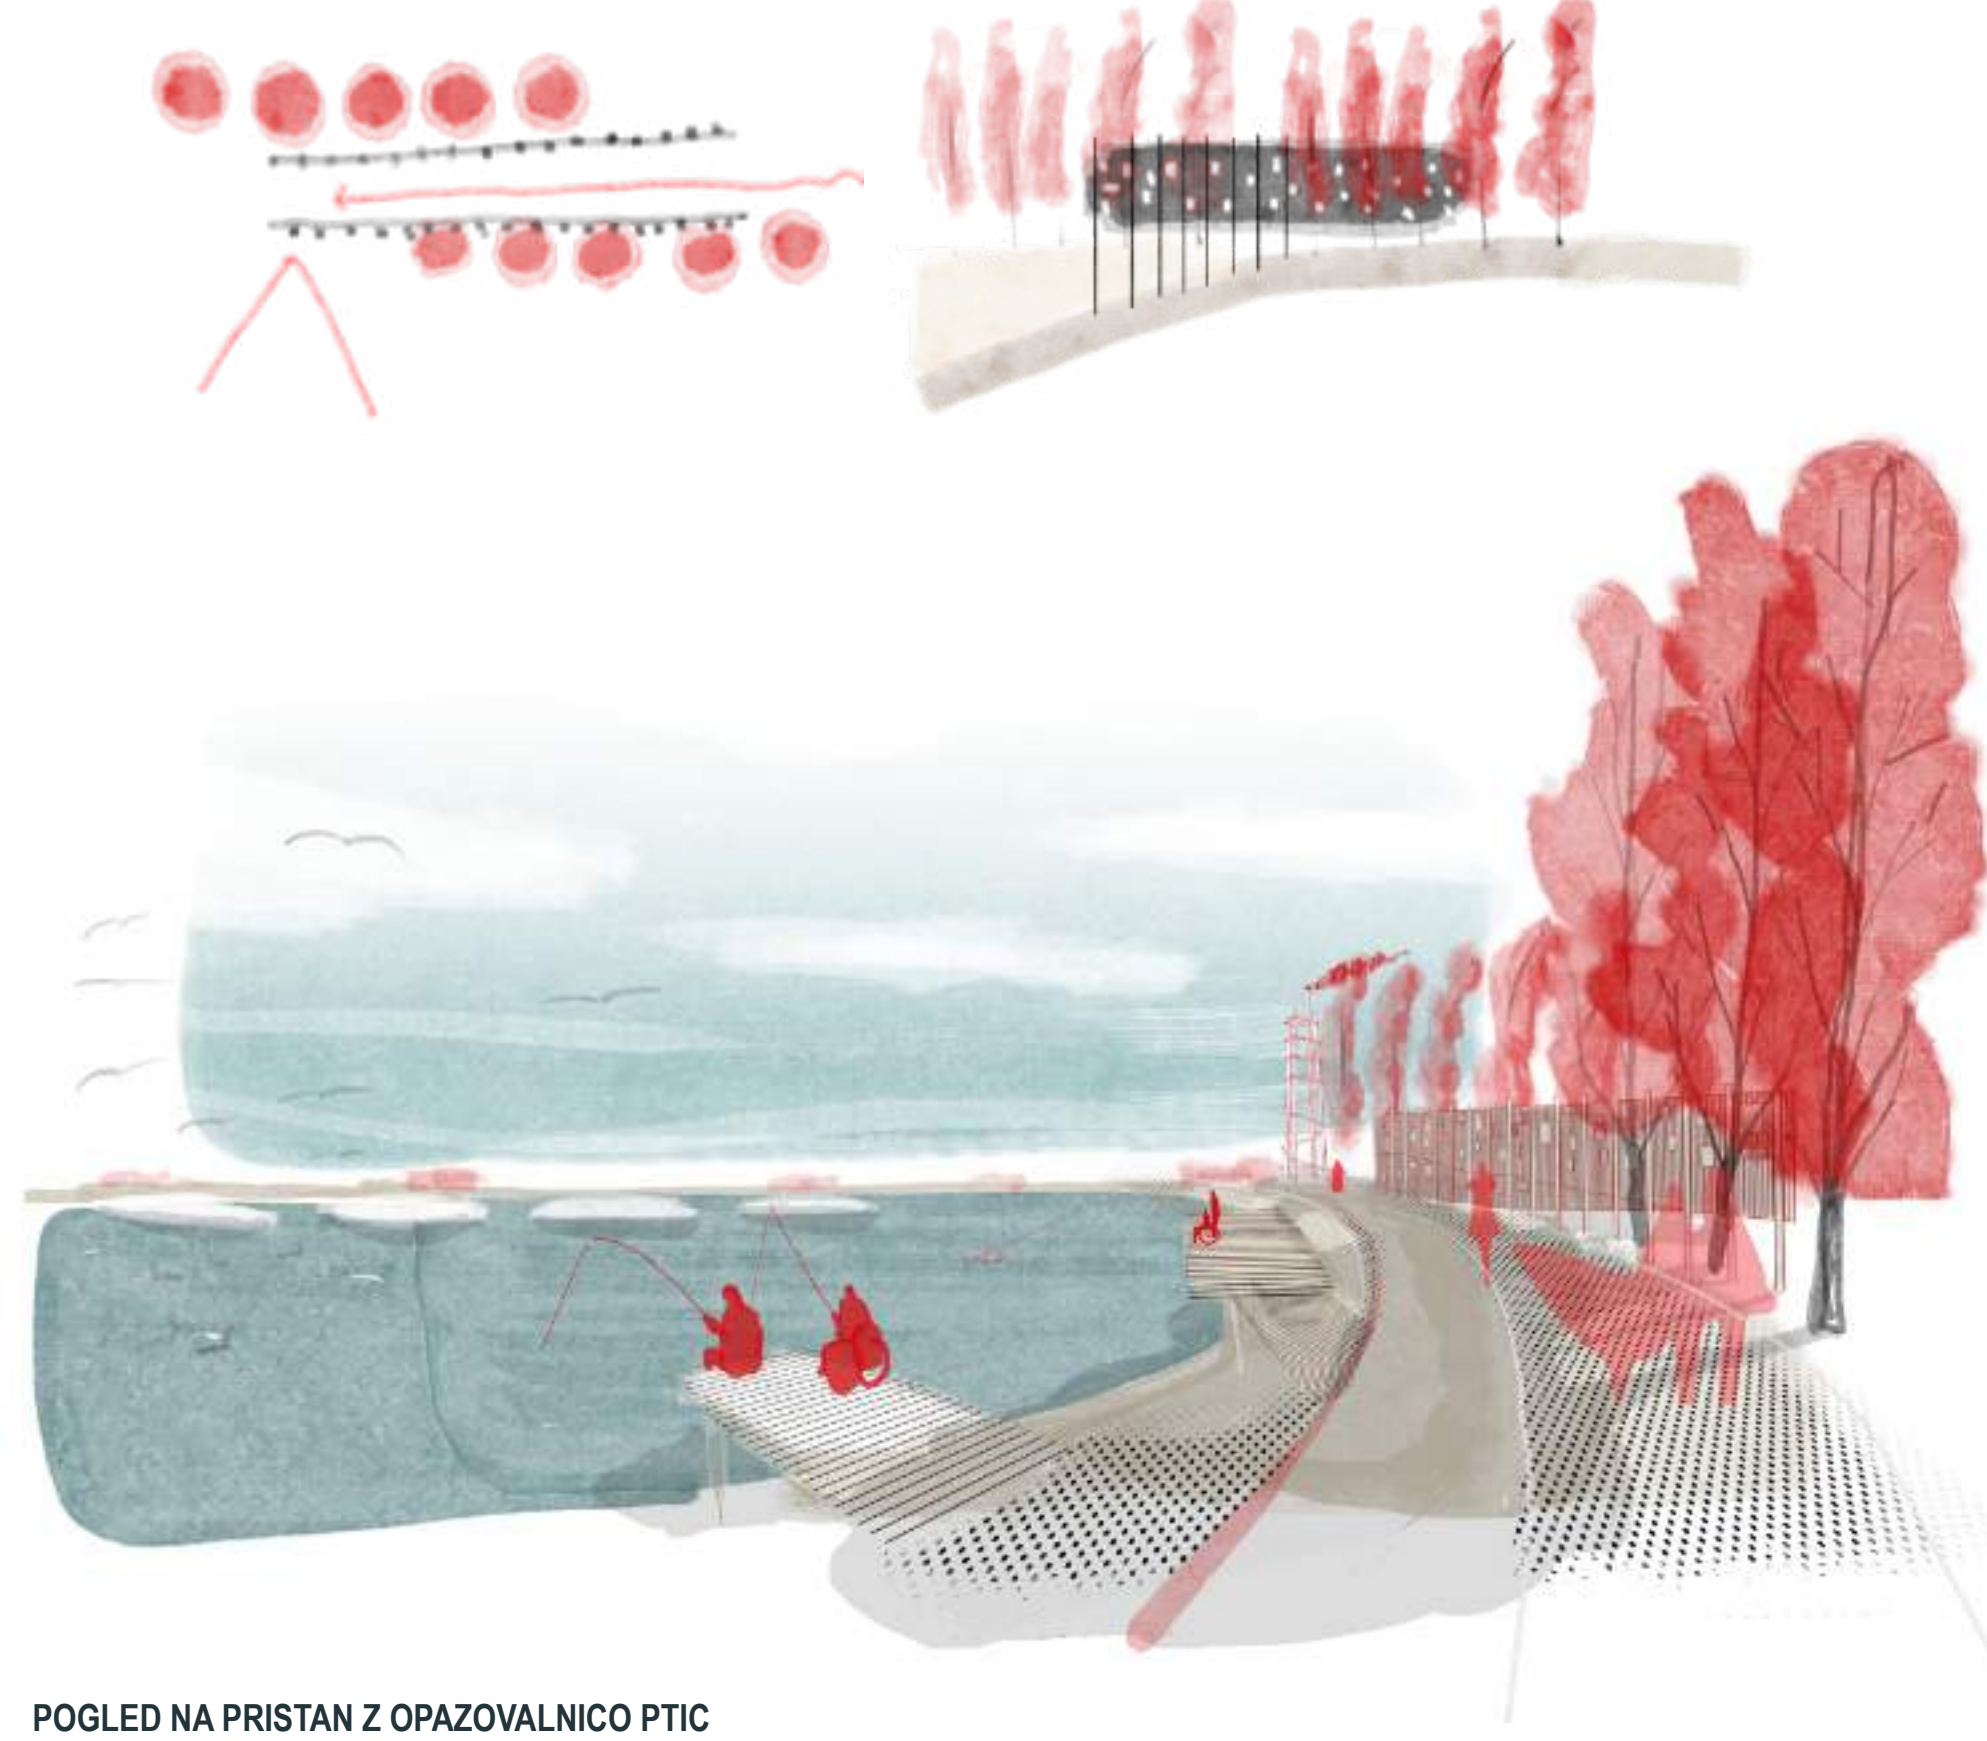

POGLAD NA PRISTAN Z OPAZOVALNICO PTIC

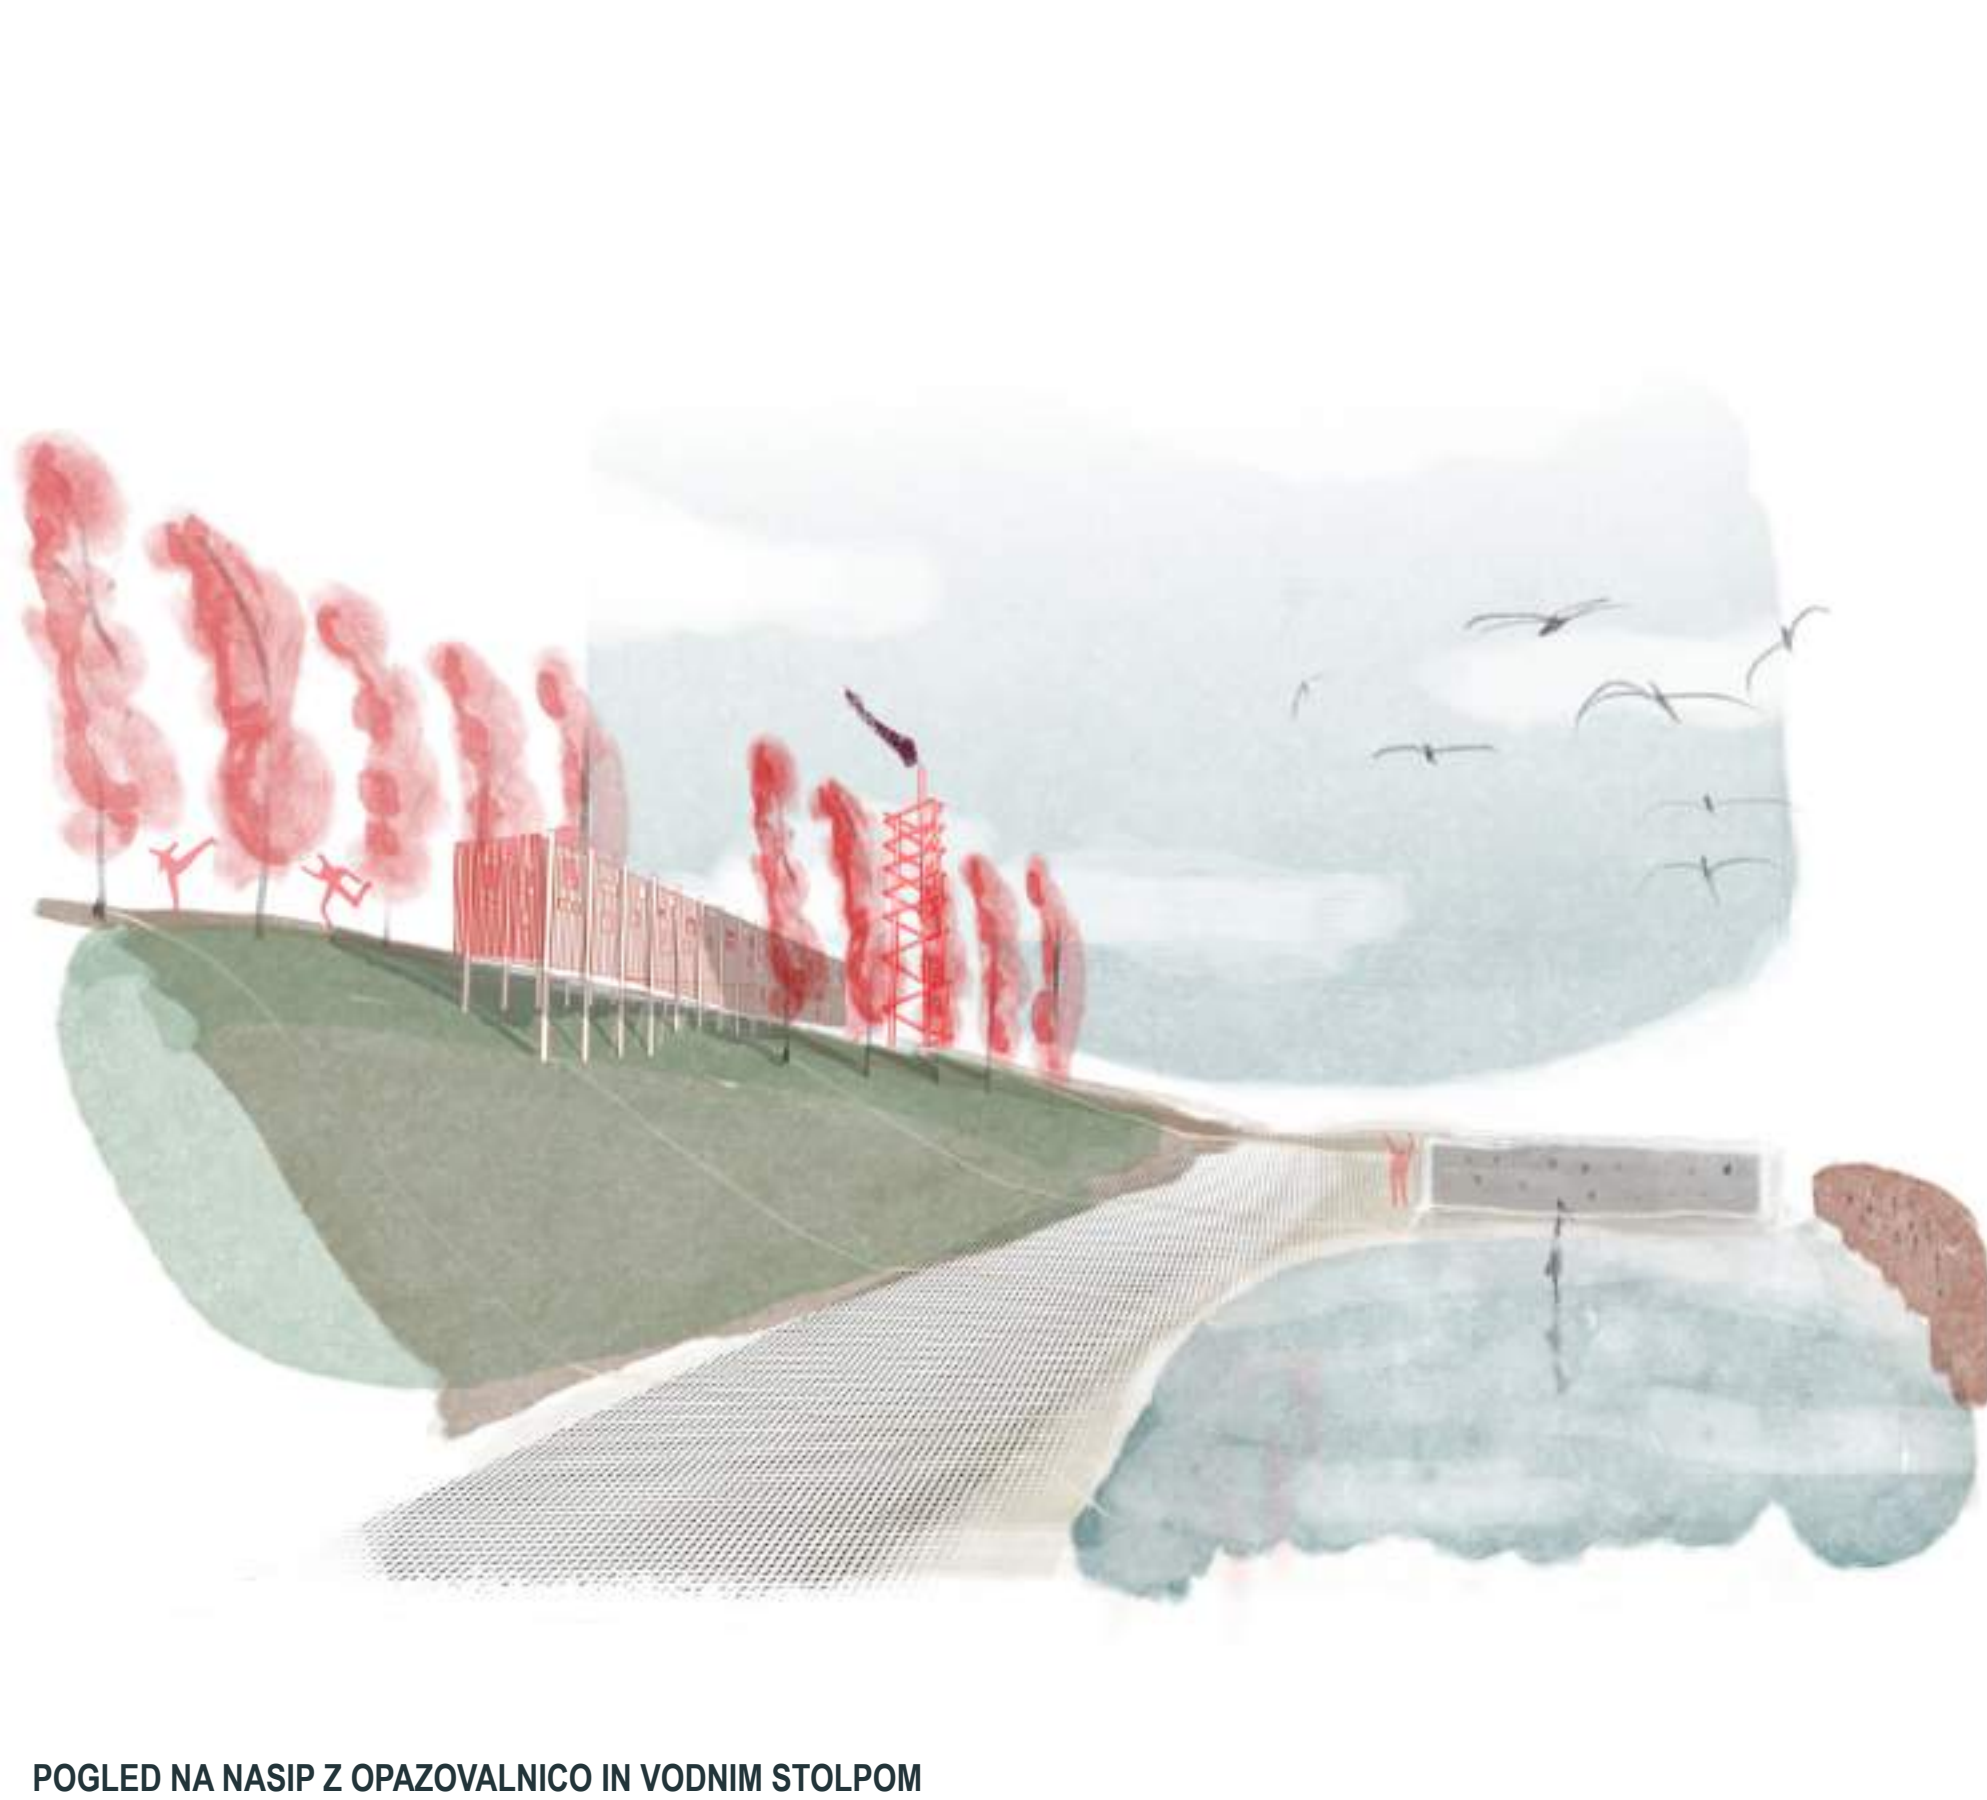

POGLAD NA NASIP Z OPAZOVALNICO IN VODNI STOLPOM