



Situacija 1:1000



Situacija 1:500

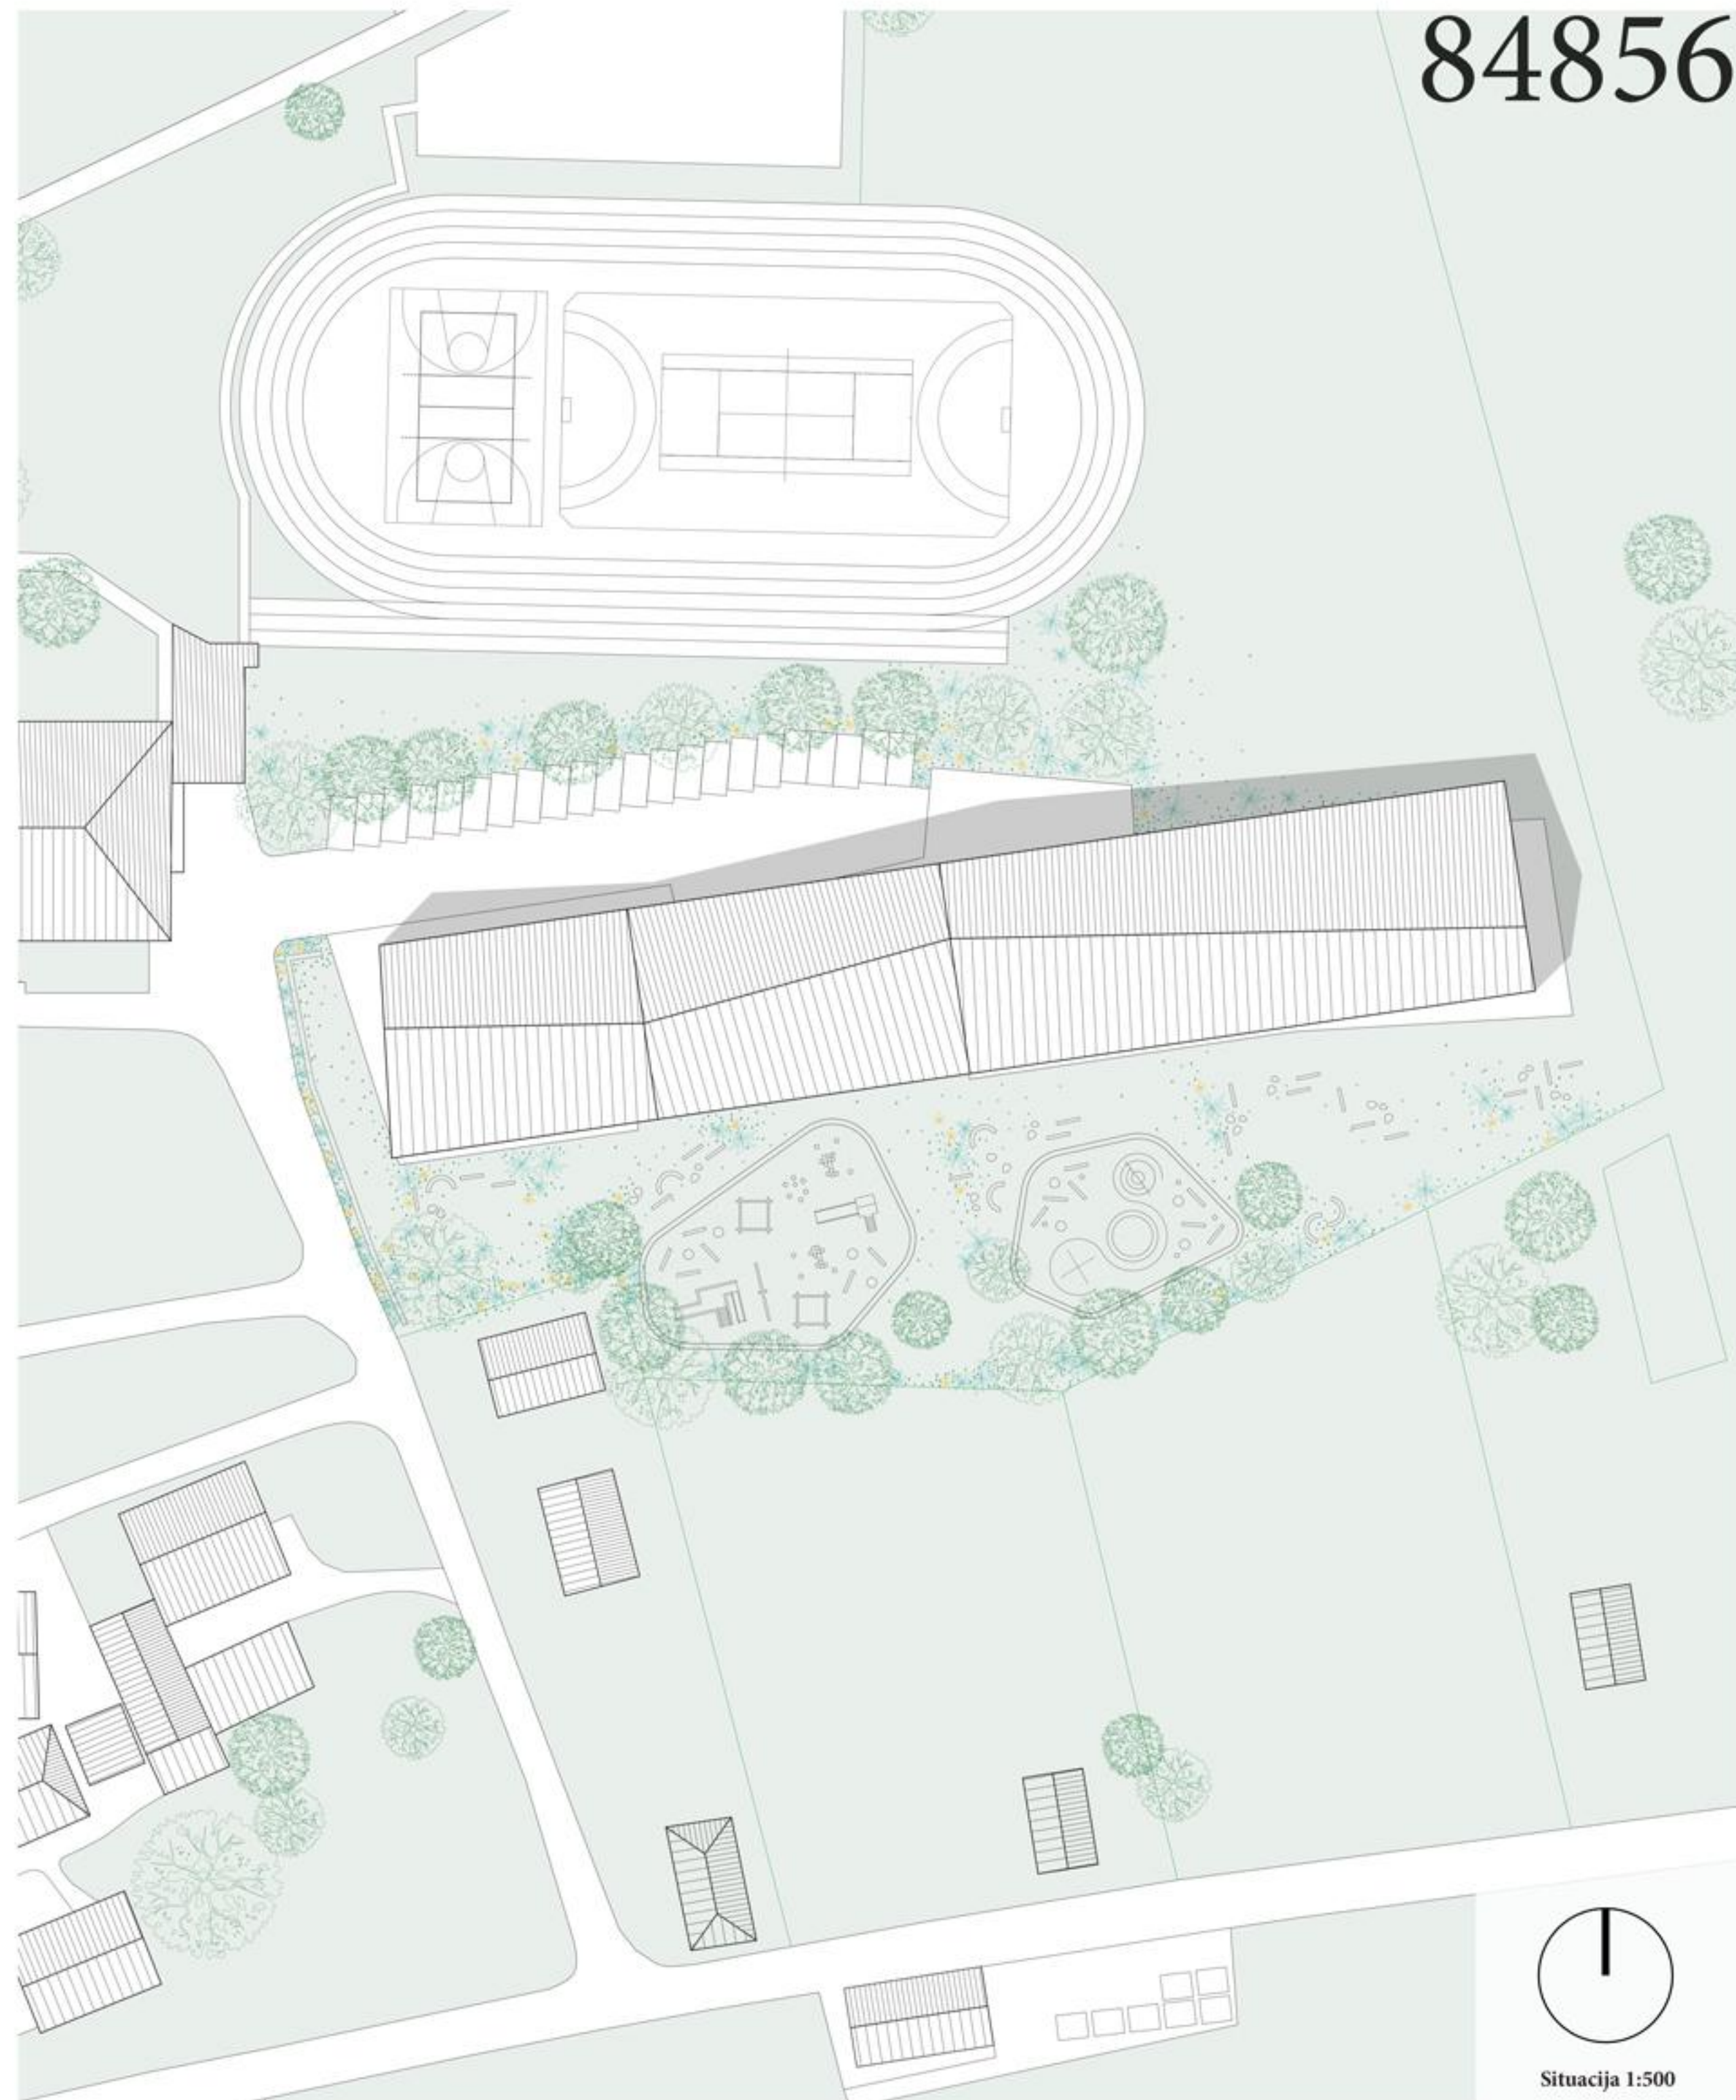

aksonometrični prikaz

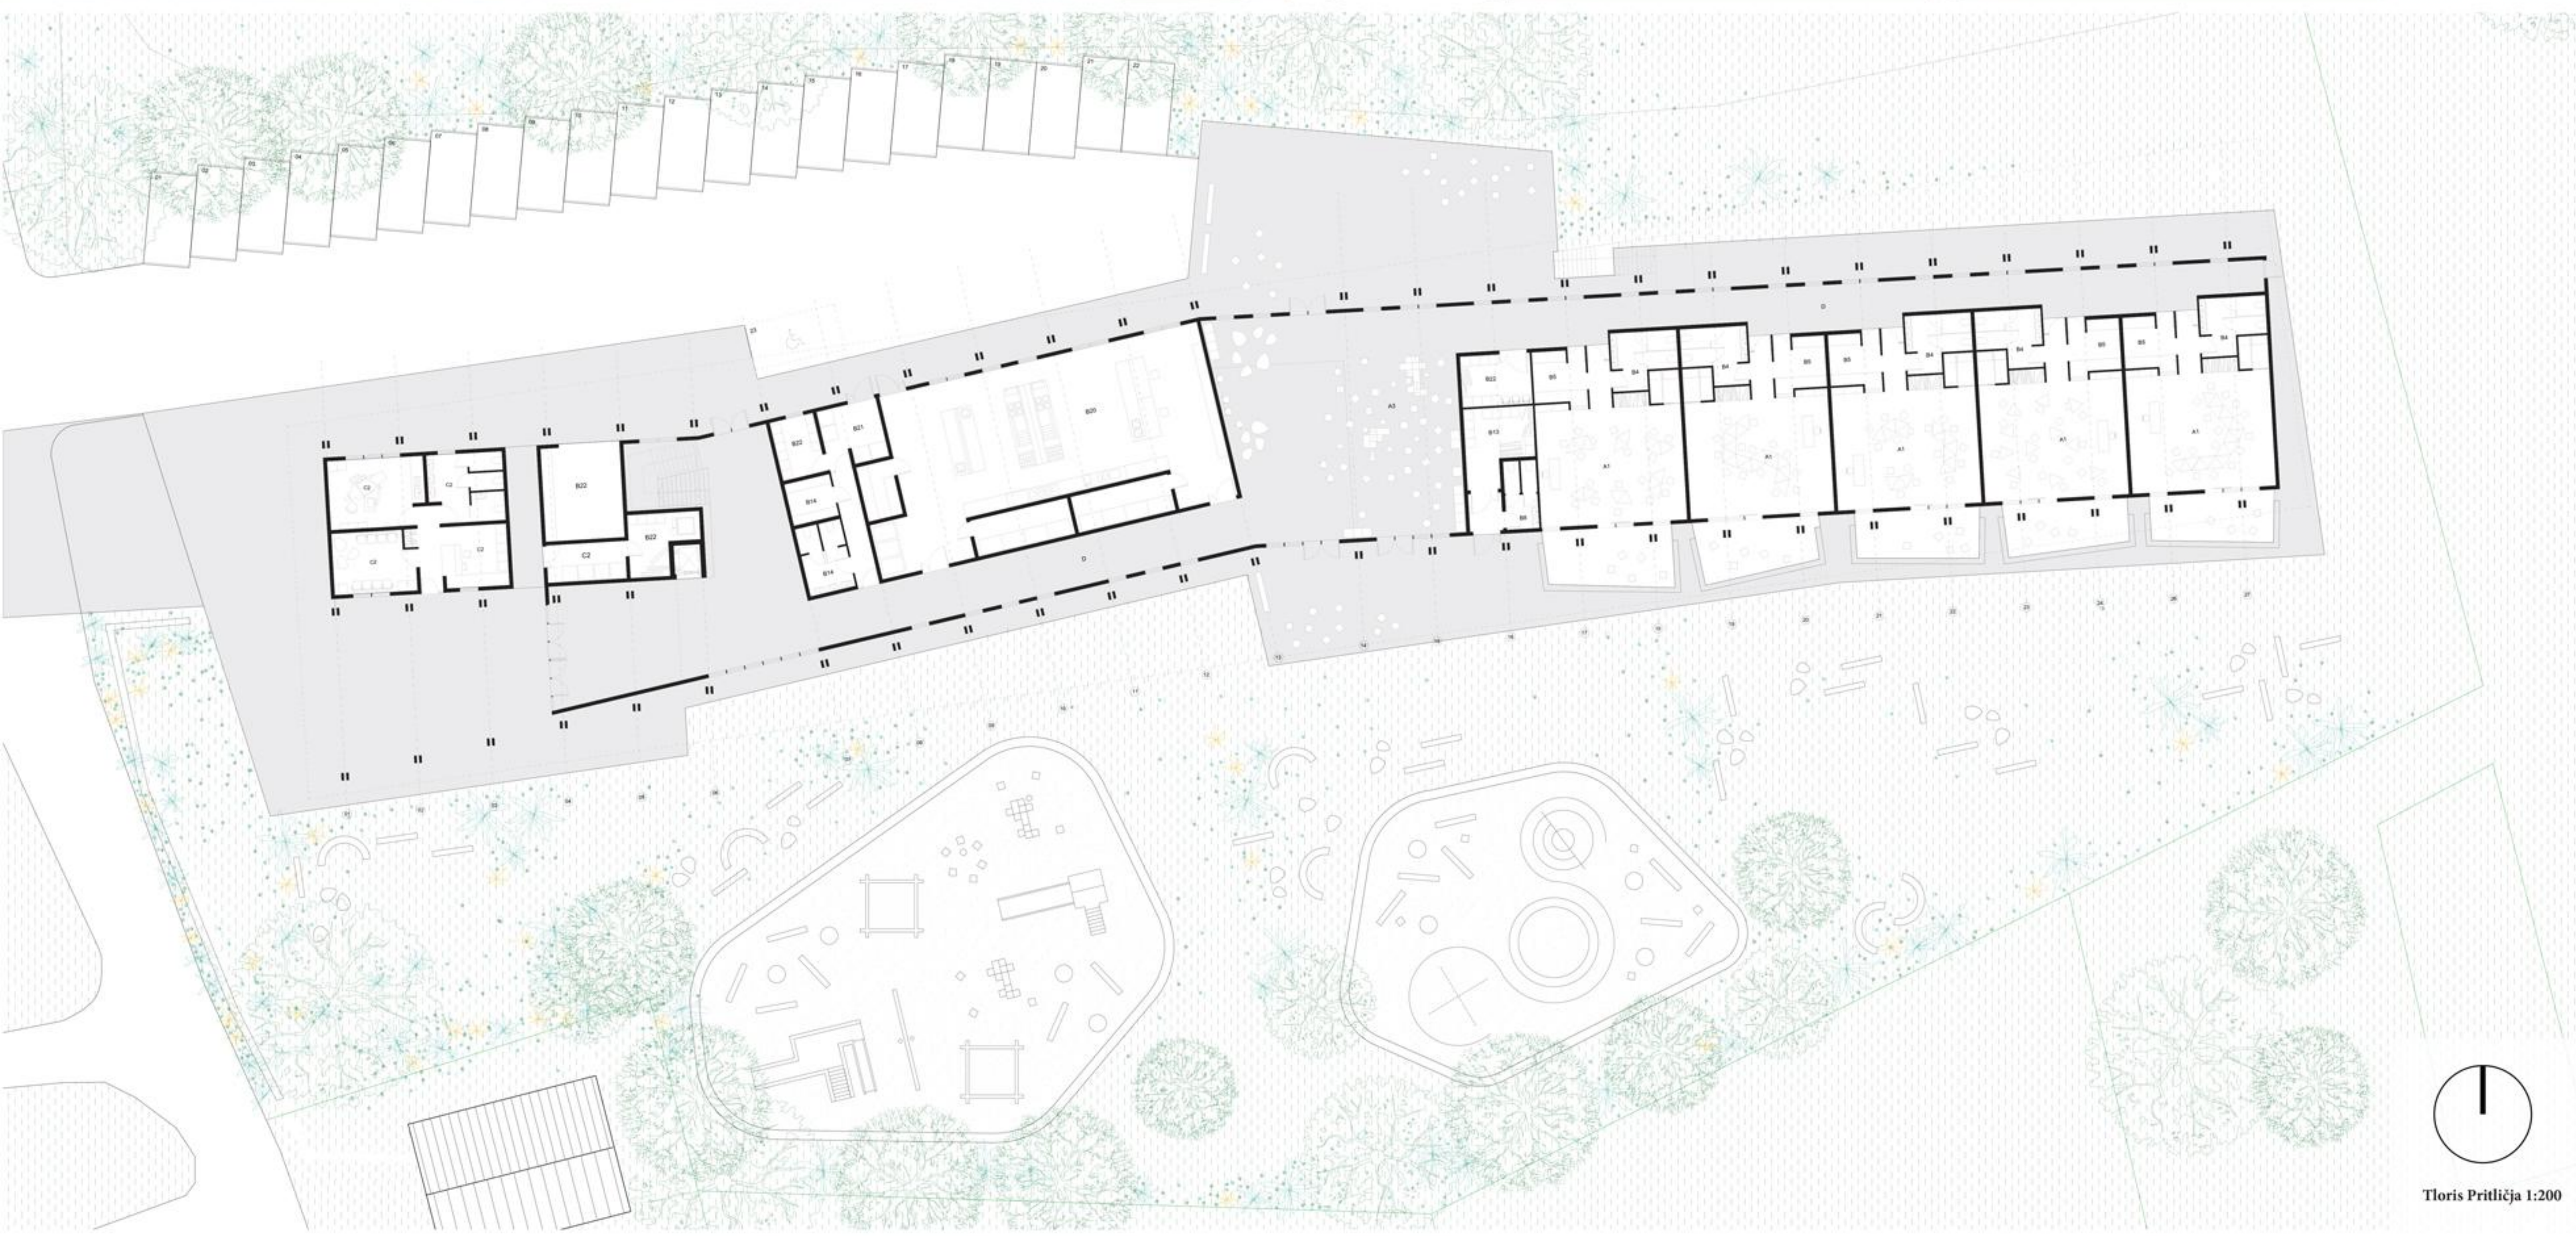


Tloris Prilicja 1:200




pogled z jugozahoda



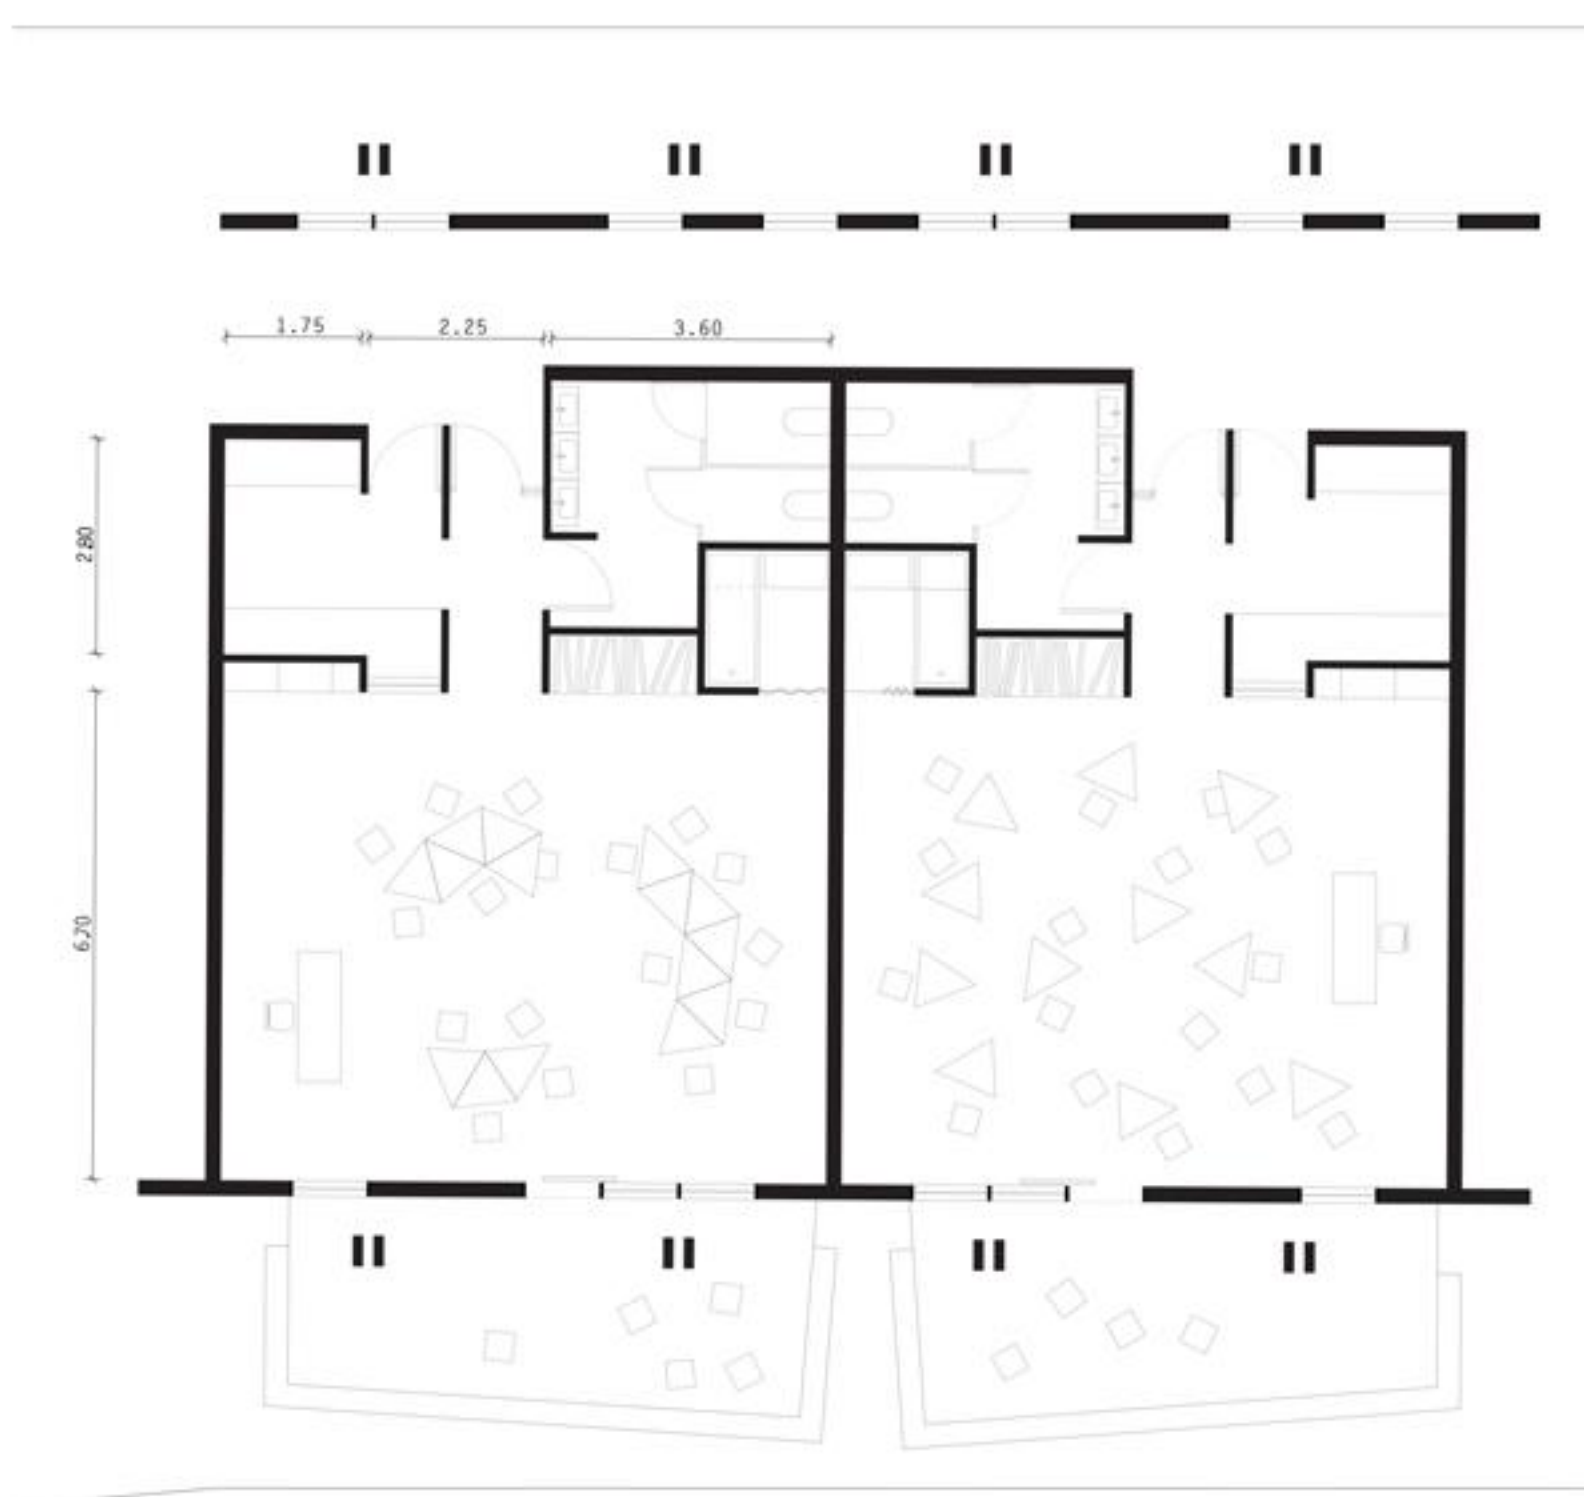


podrobni prikaz igralnice - pritličje 1:100

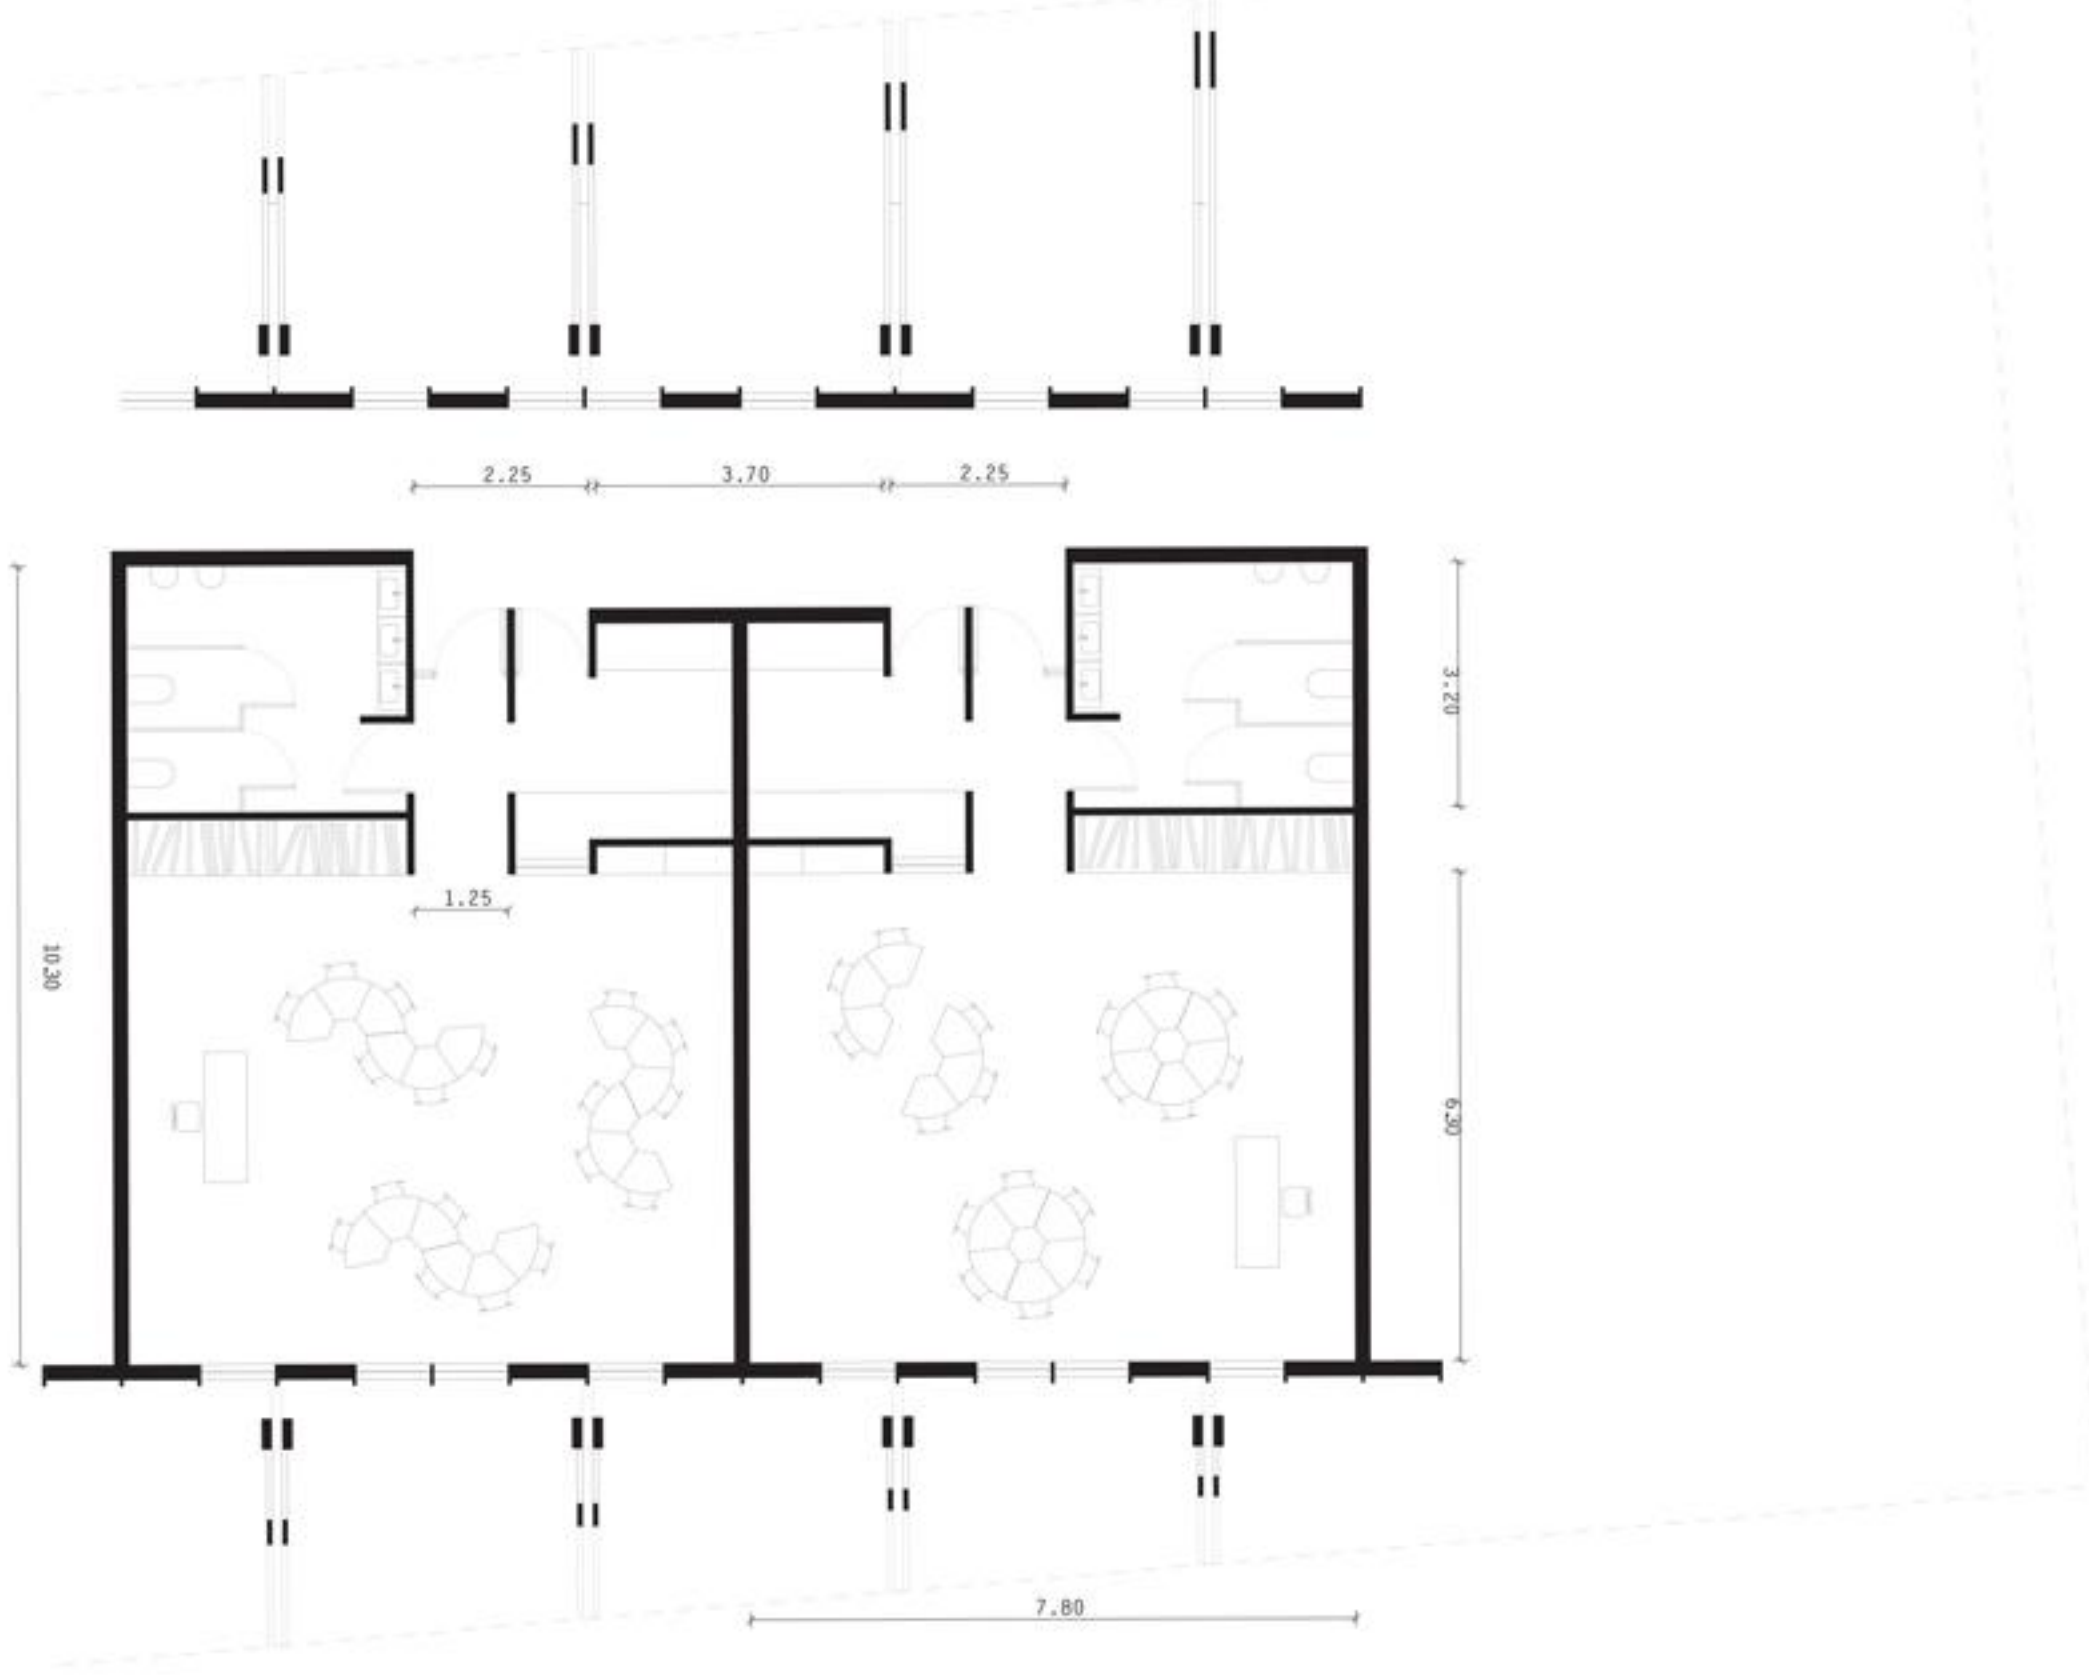


podrobni prikaz igralnice - prvo nadstropje 1:100



1:200

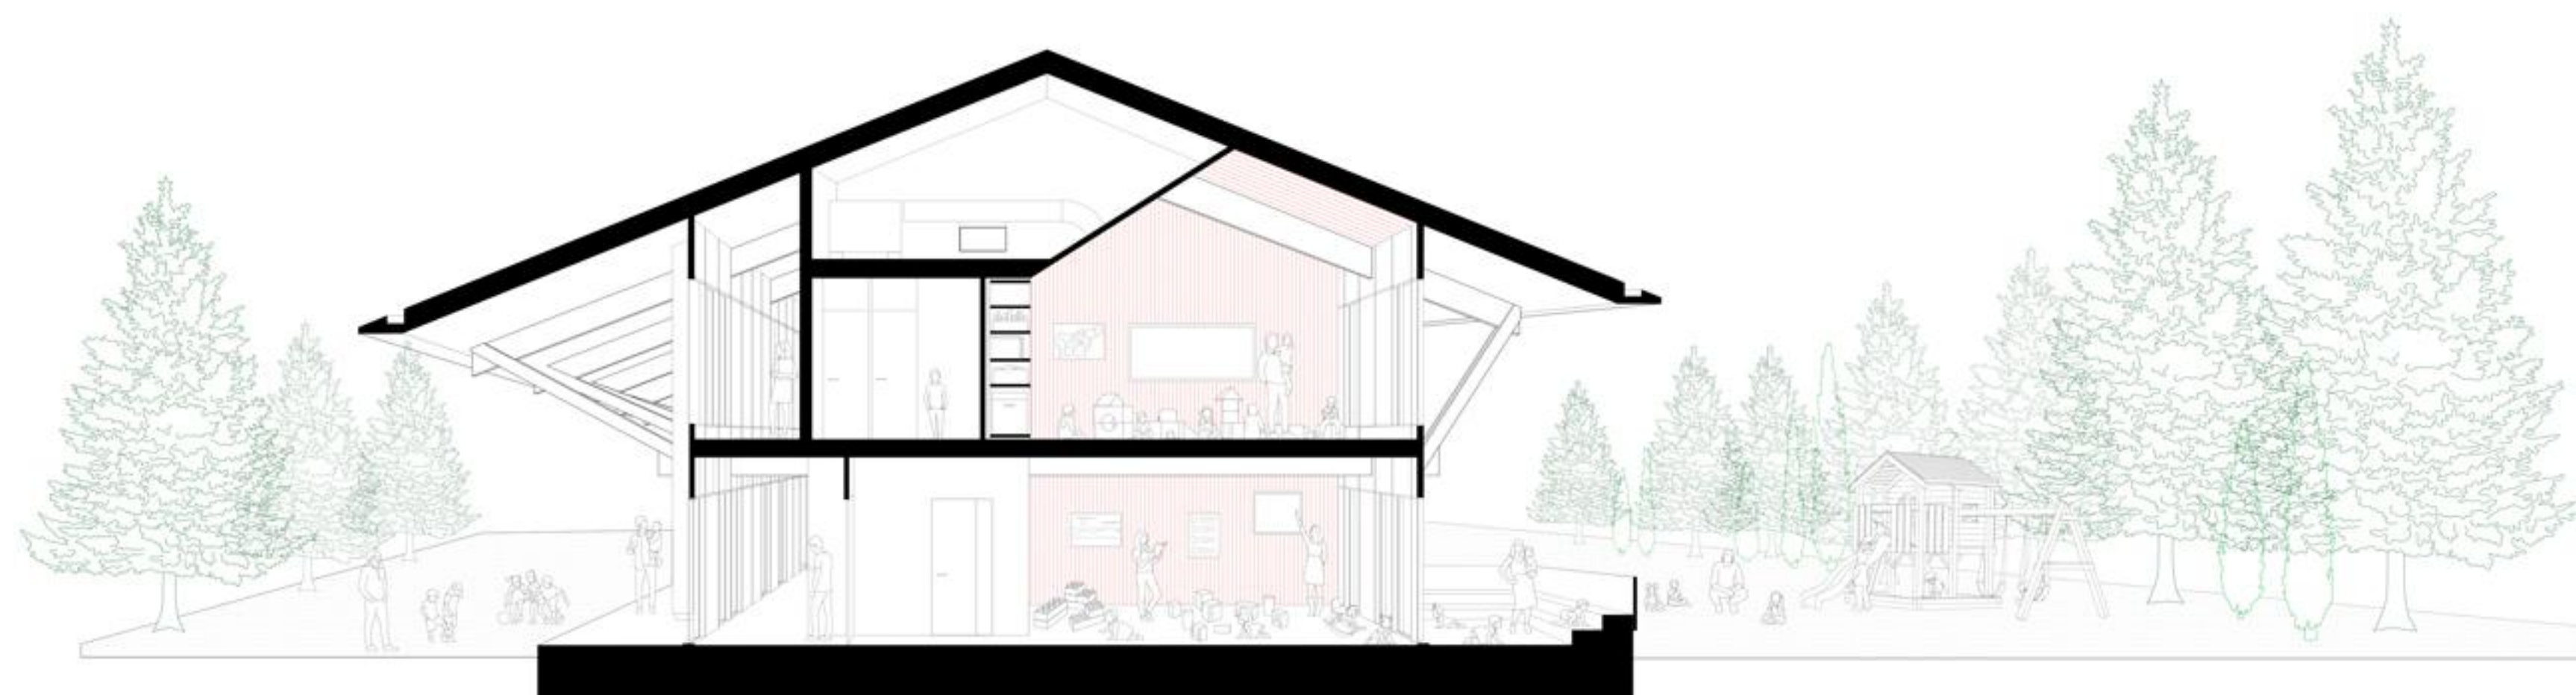


prečni prerez 1:100

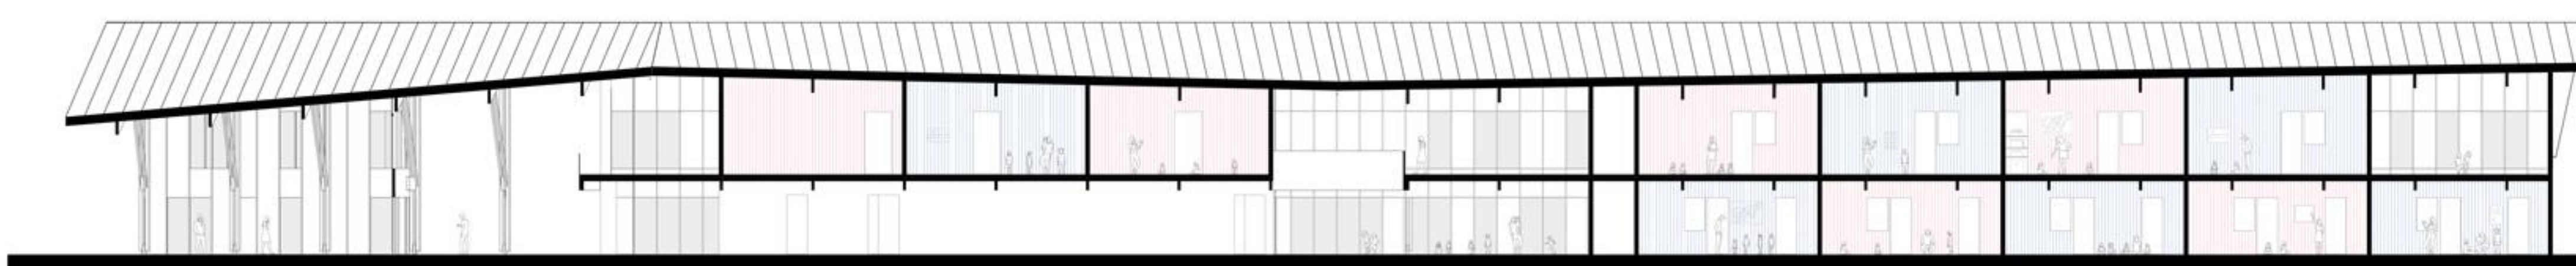


vzdolžni prerez 1:200



južna fasada 1:200

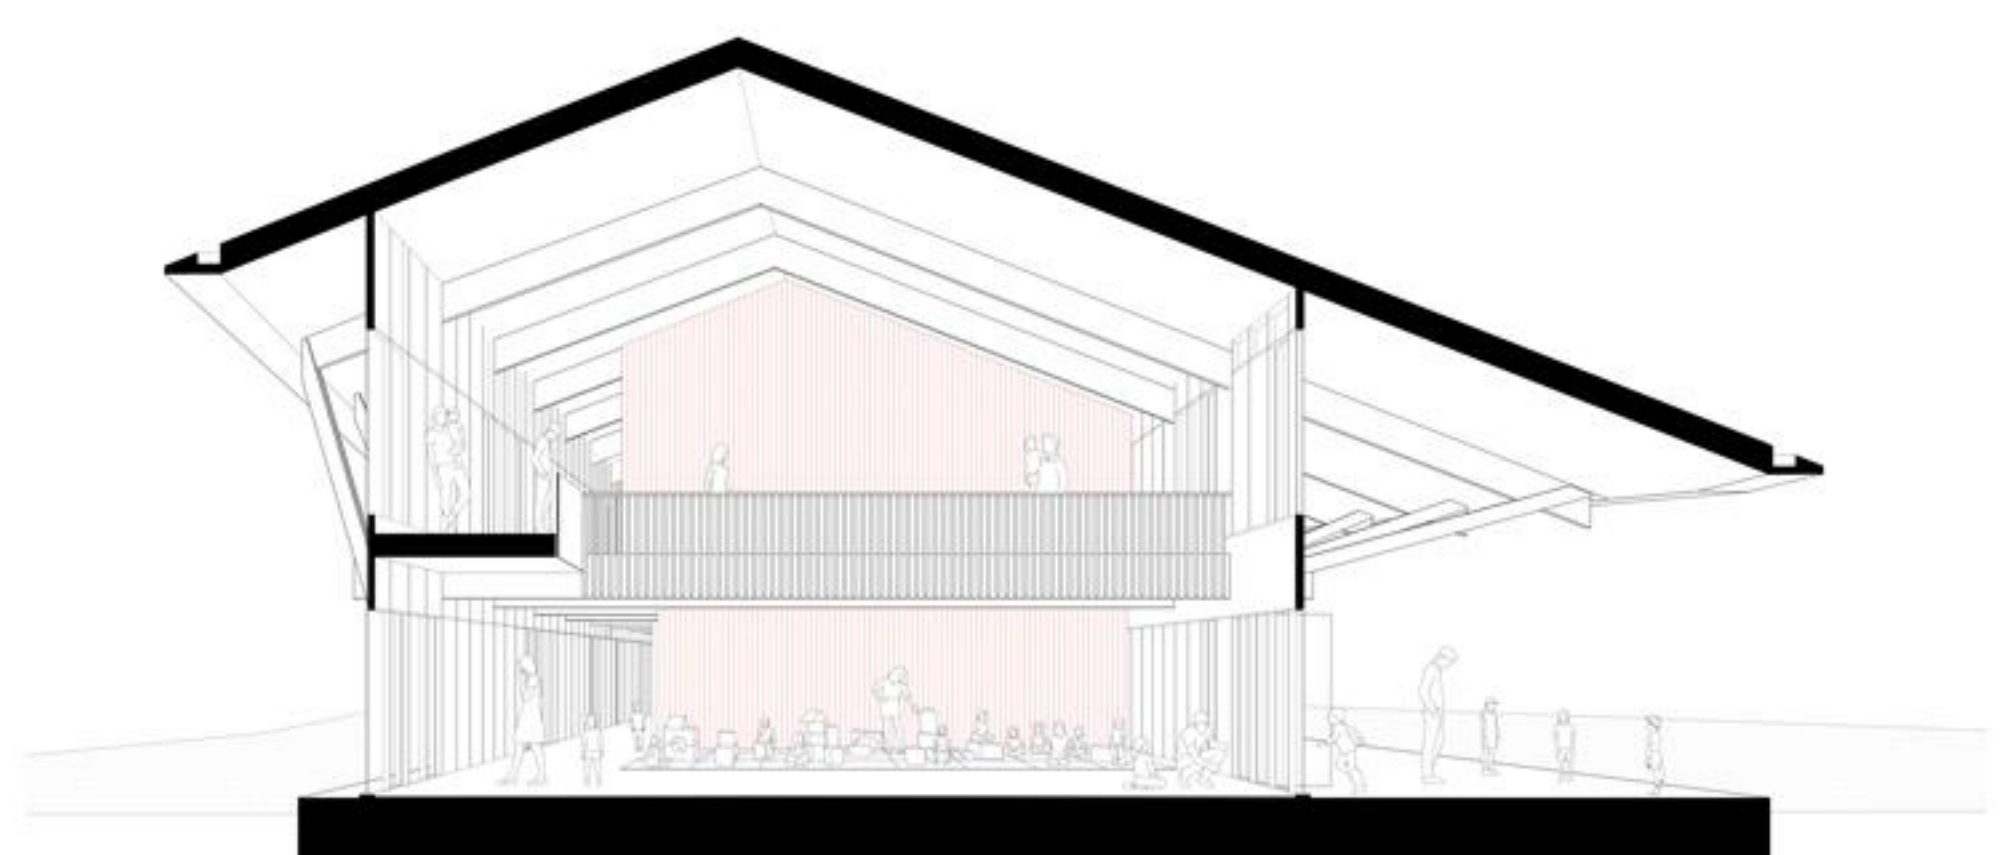

prečni prerez 1:100

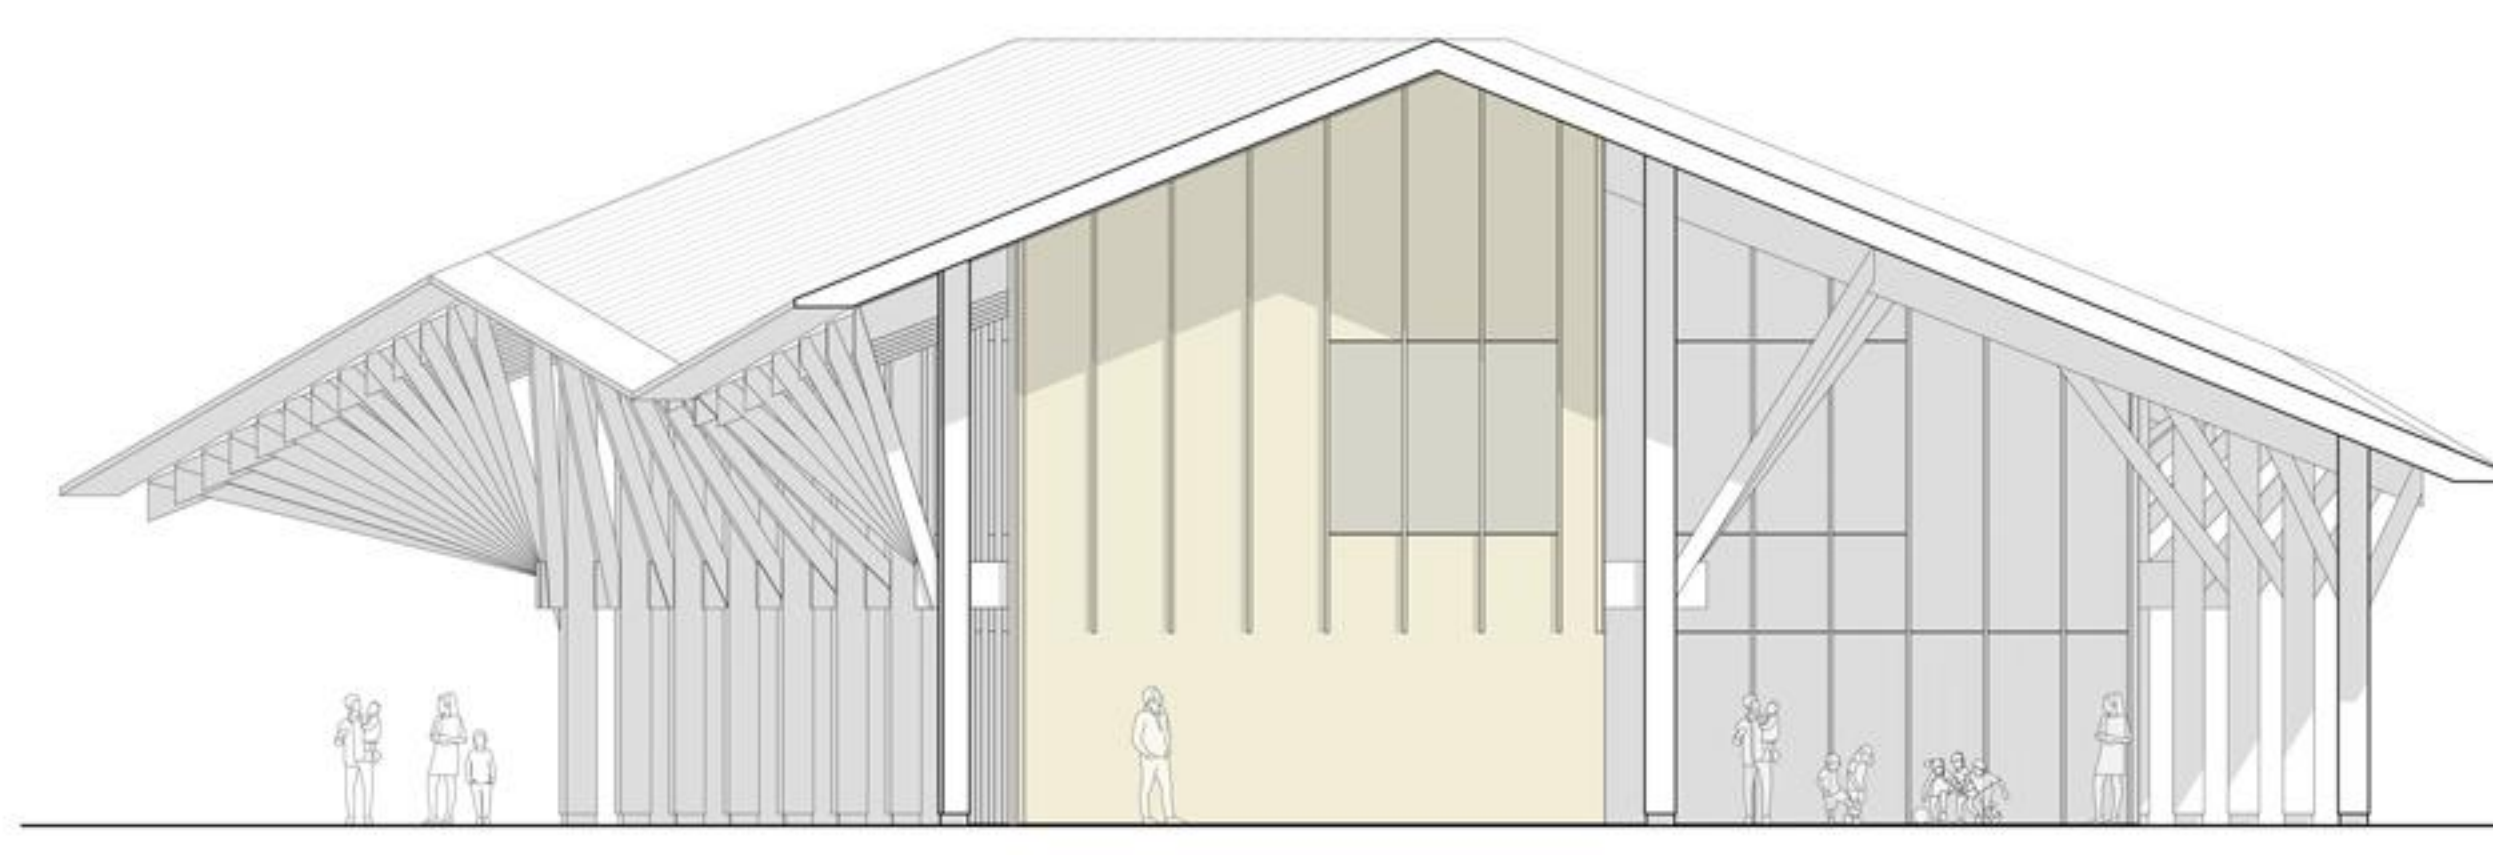

zahodna fasada 1:200