






Obavezni perspektivni pogled 1

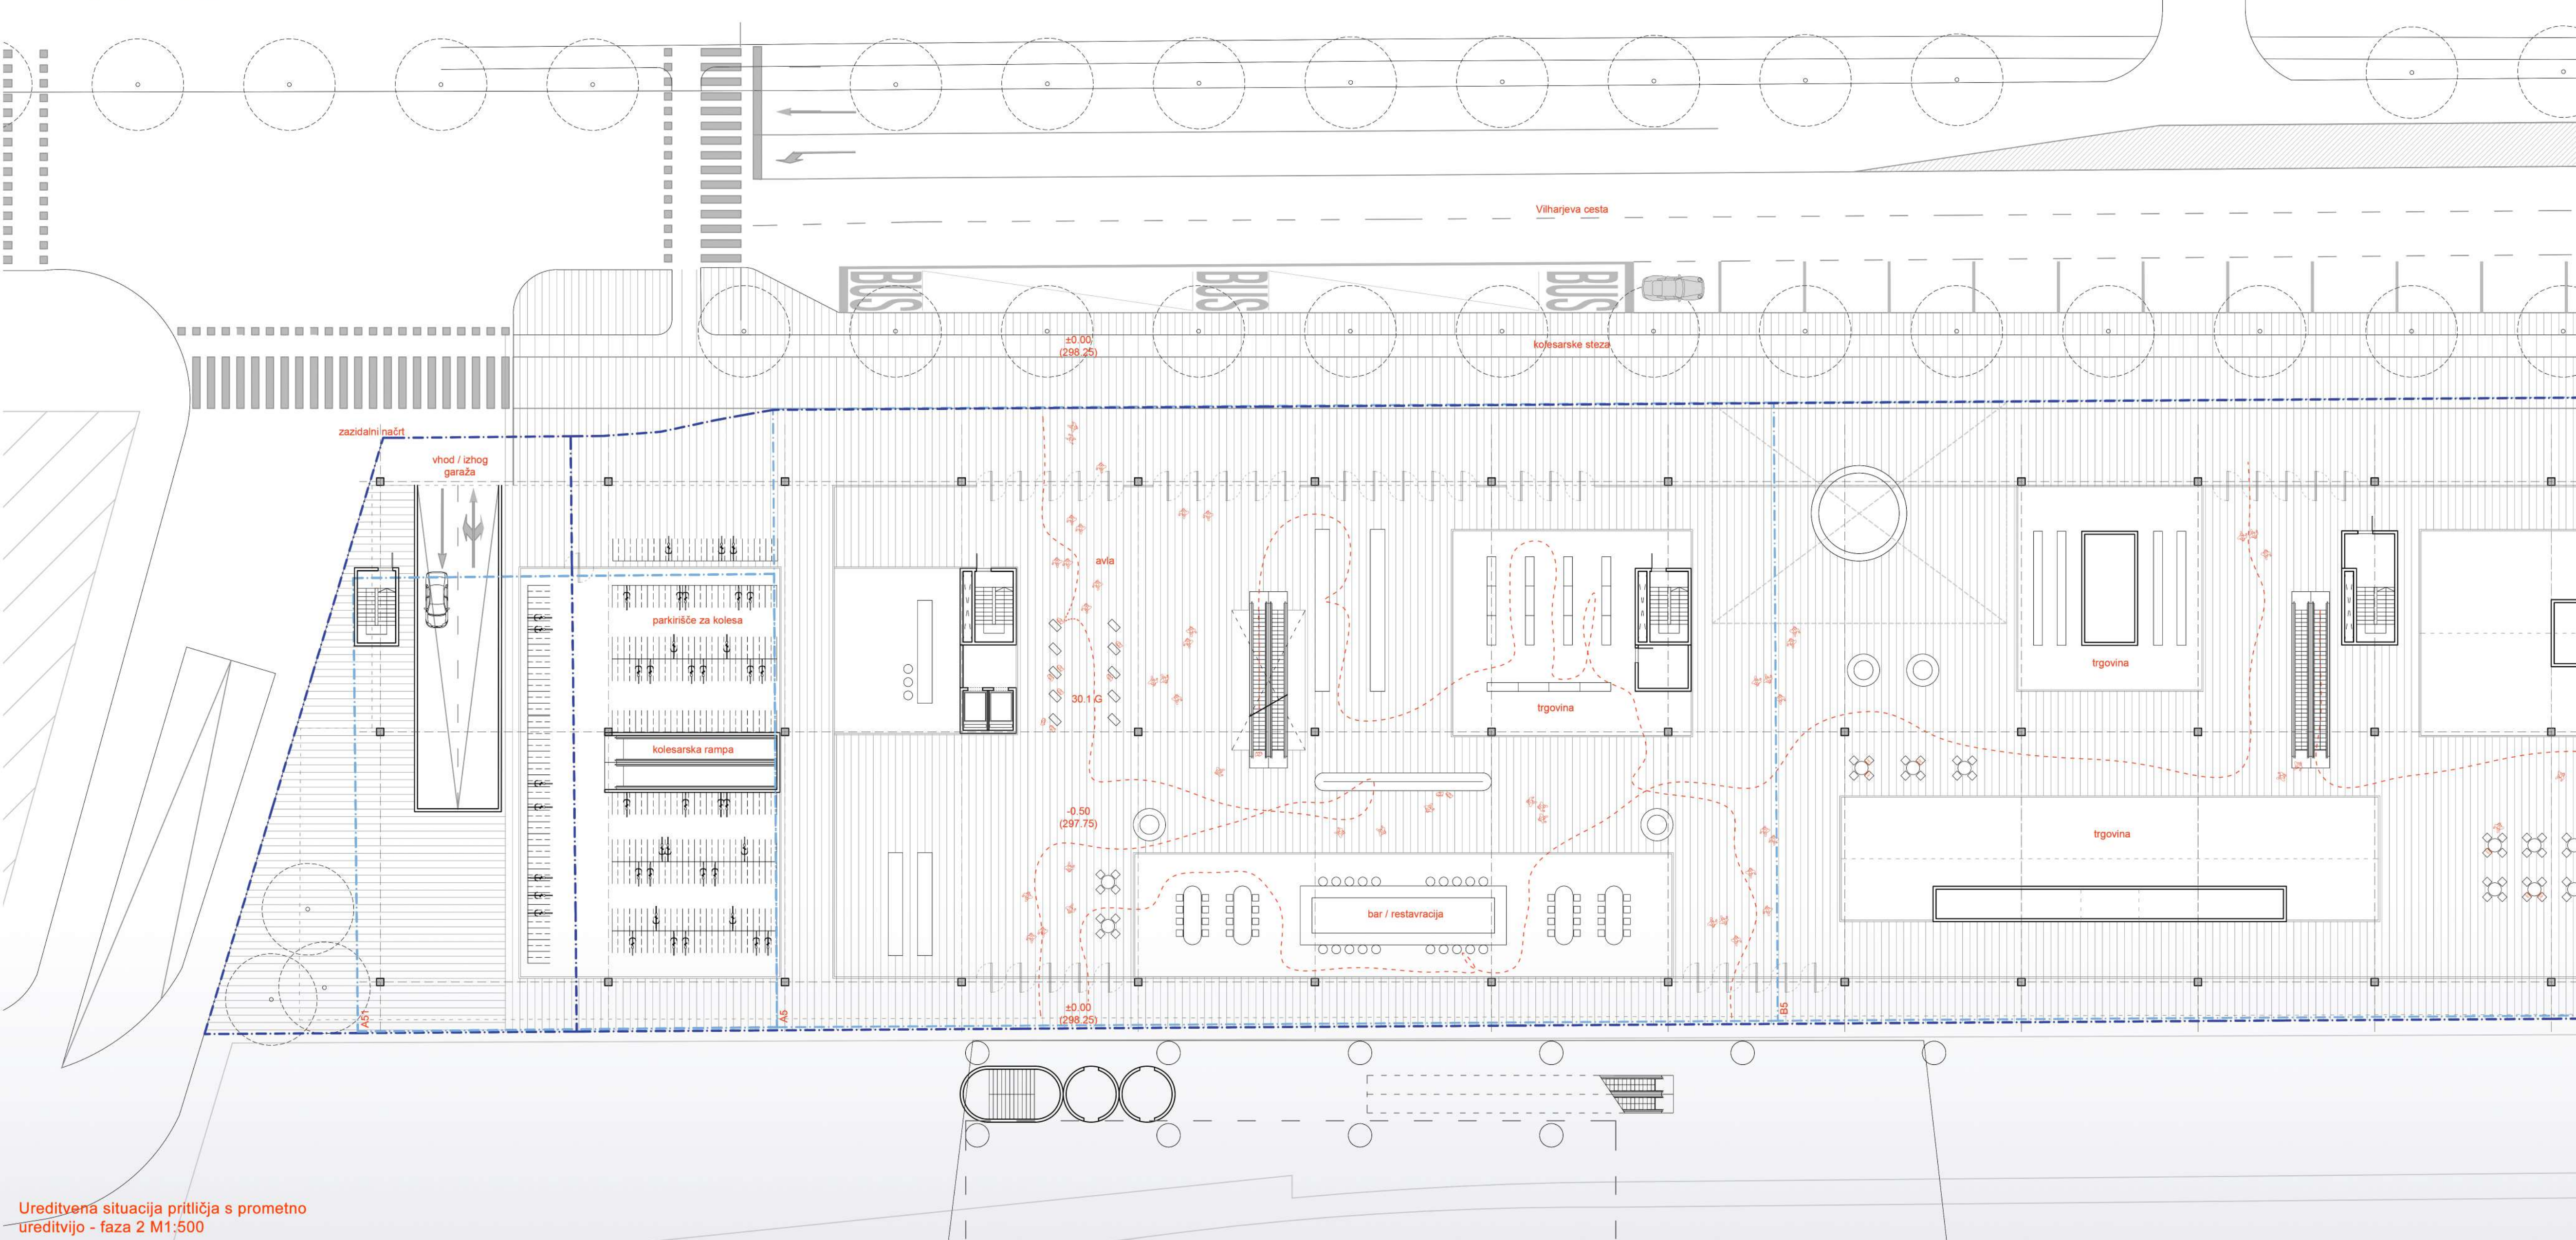

Ureditvena situacija pritičja s prometno ureditvijo - faza 2 M1:500




Vzdolžni prerez M1:500



Južna fasada M1:250






Obavezni perspektivni pogled 2

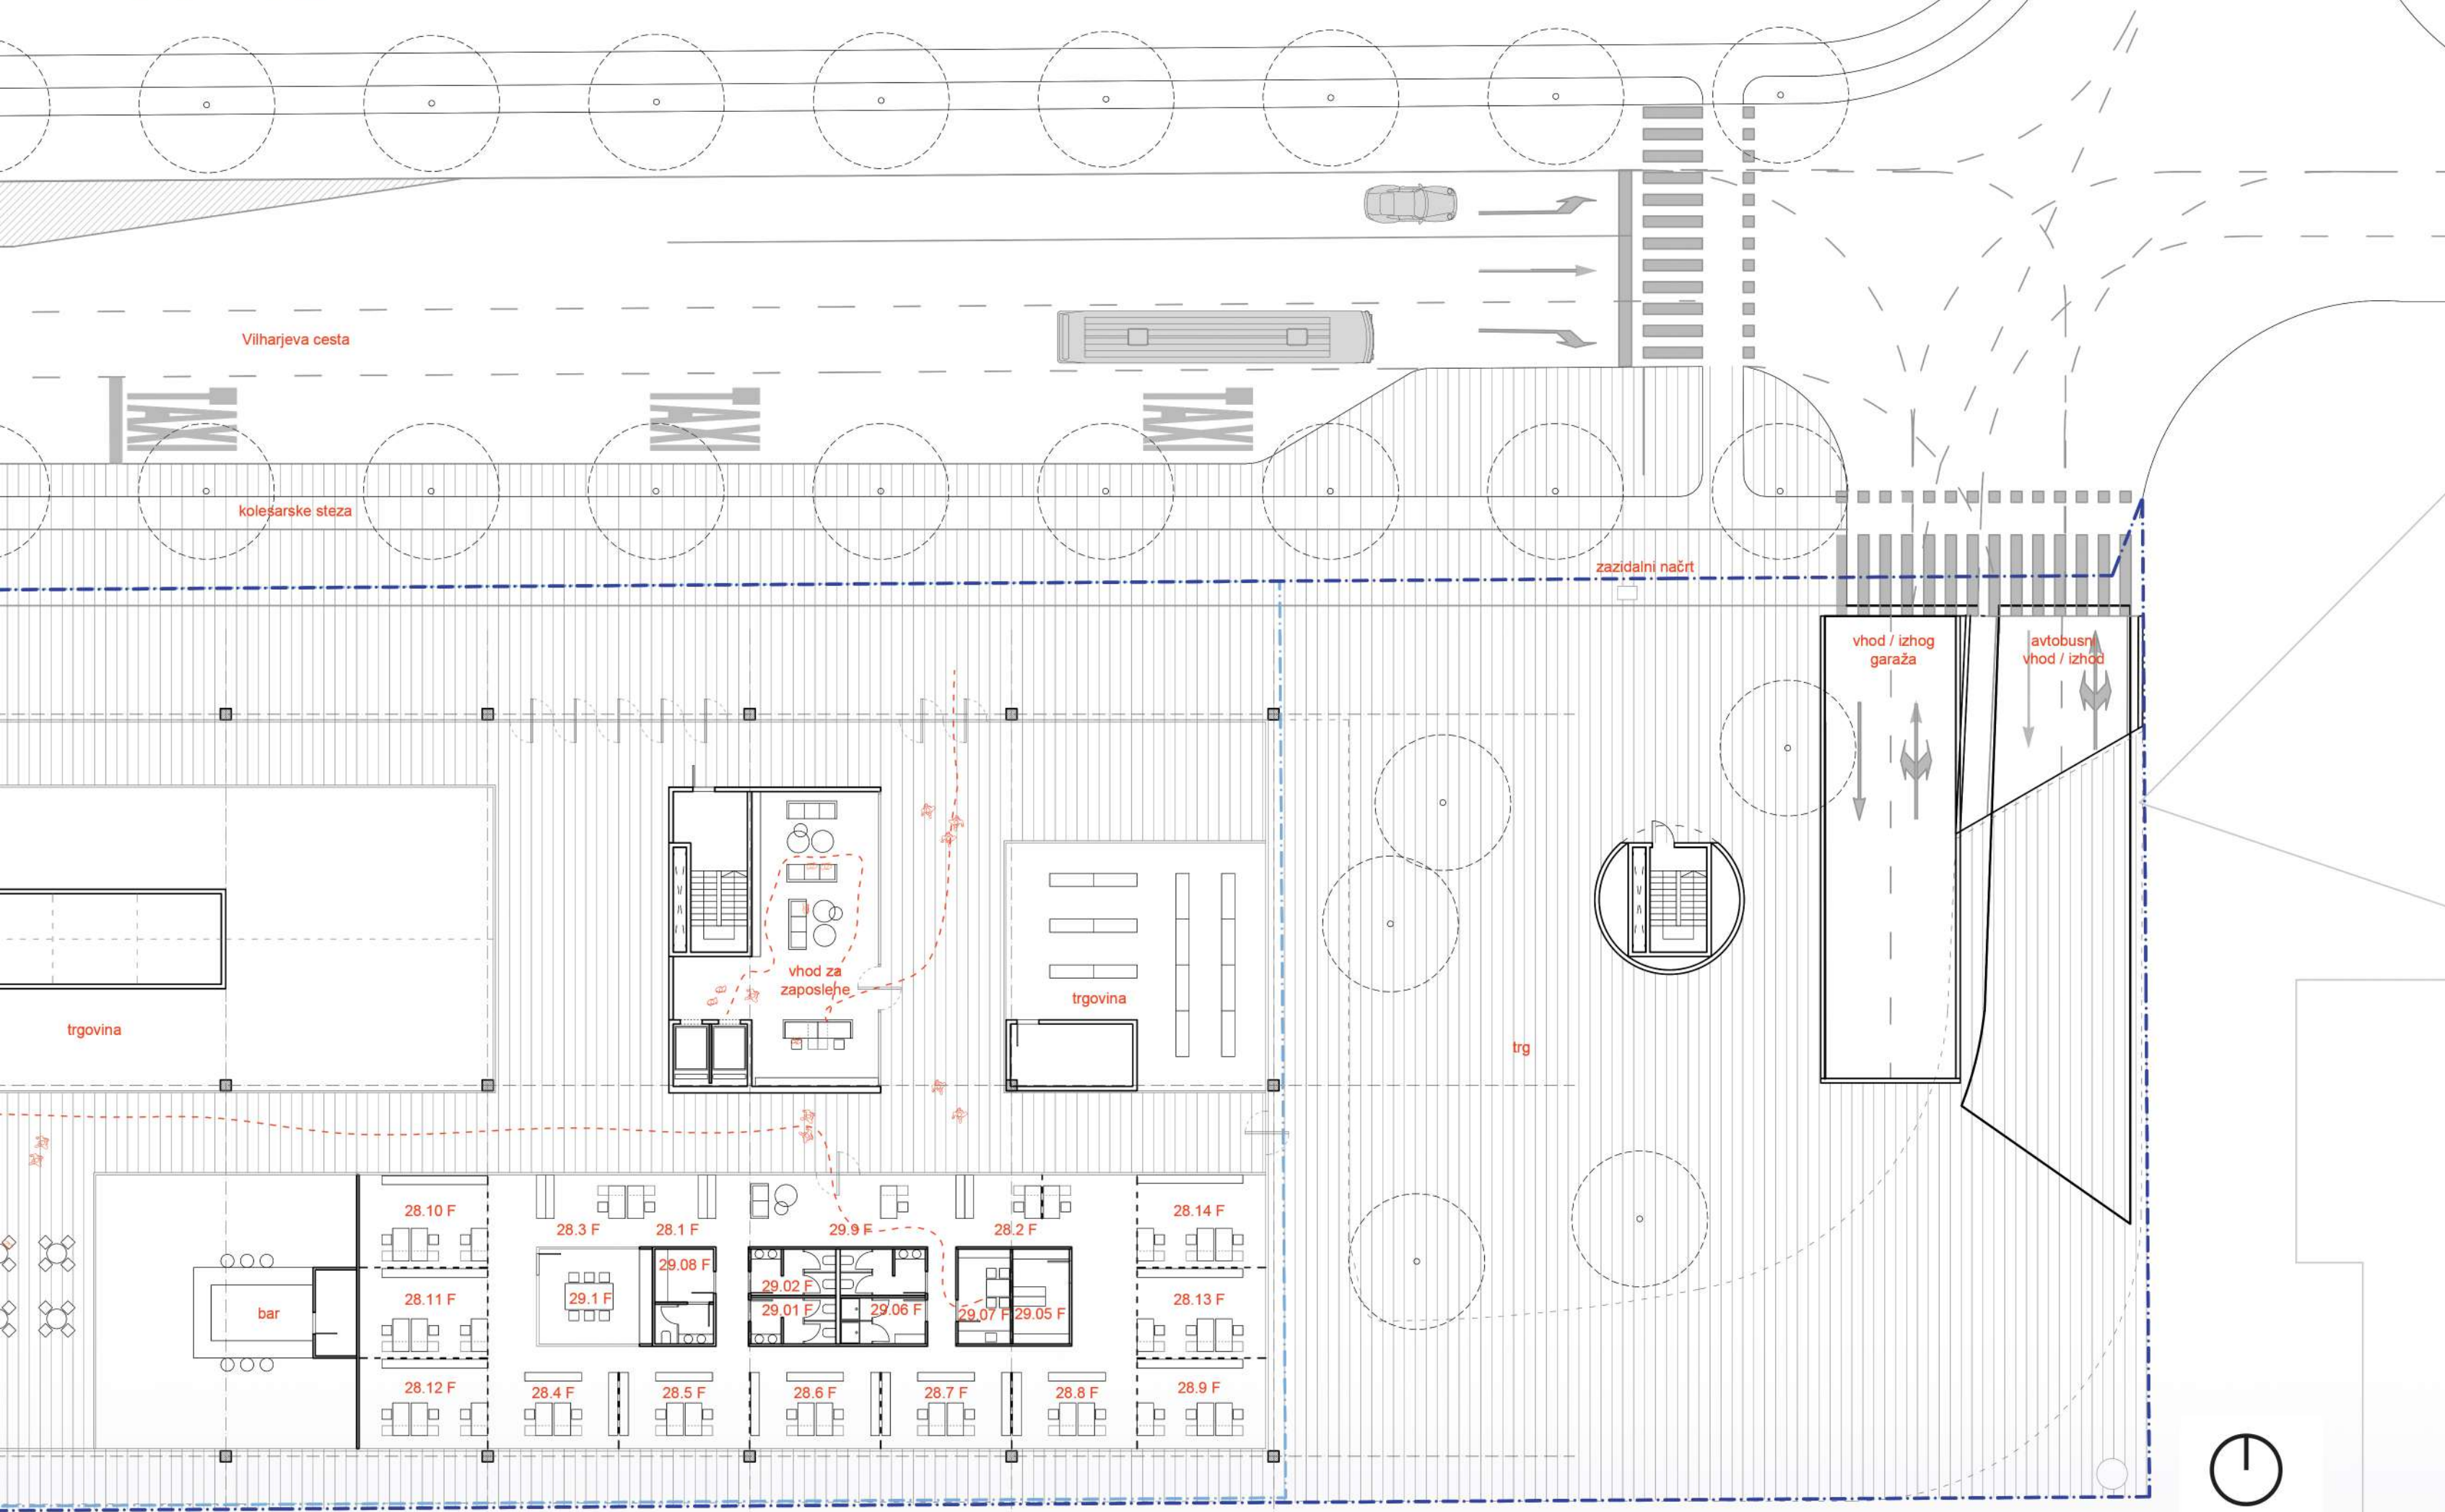


Avla




Peroni

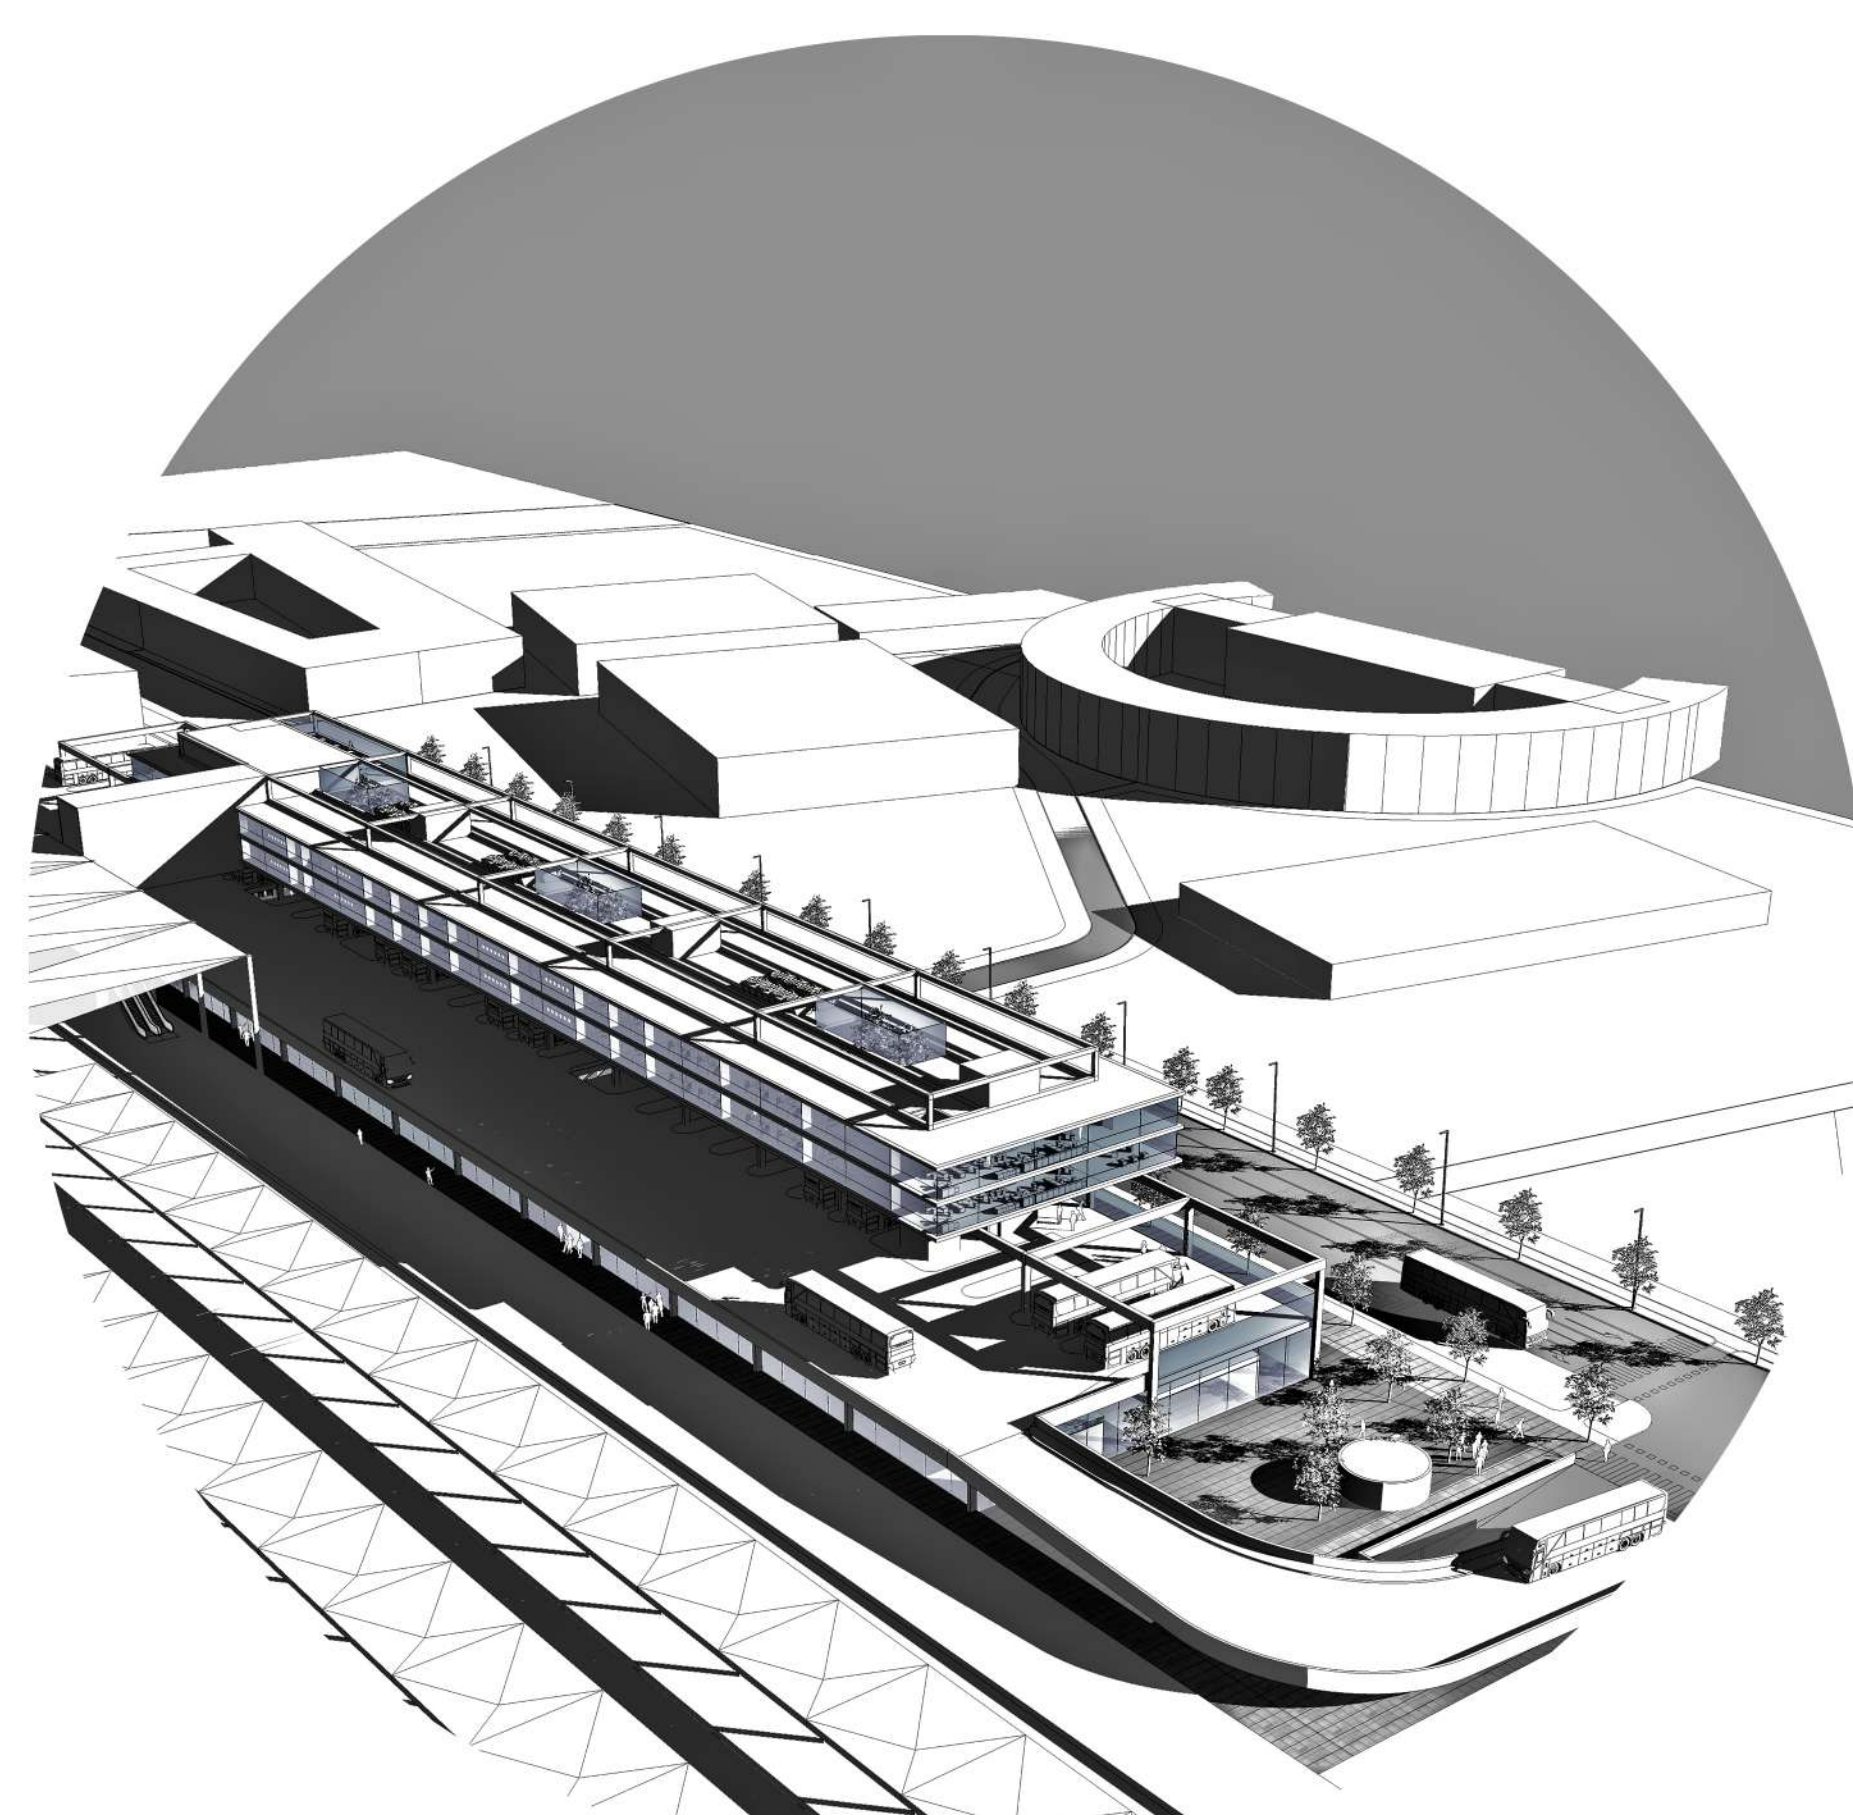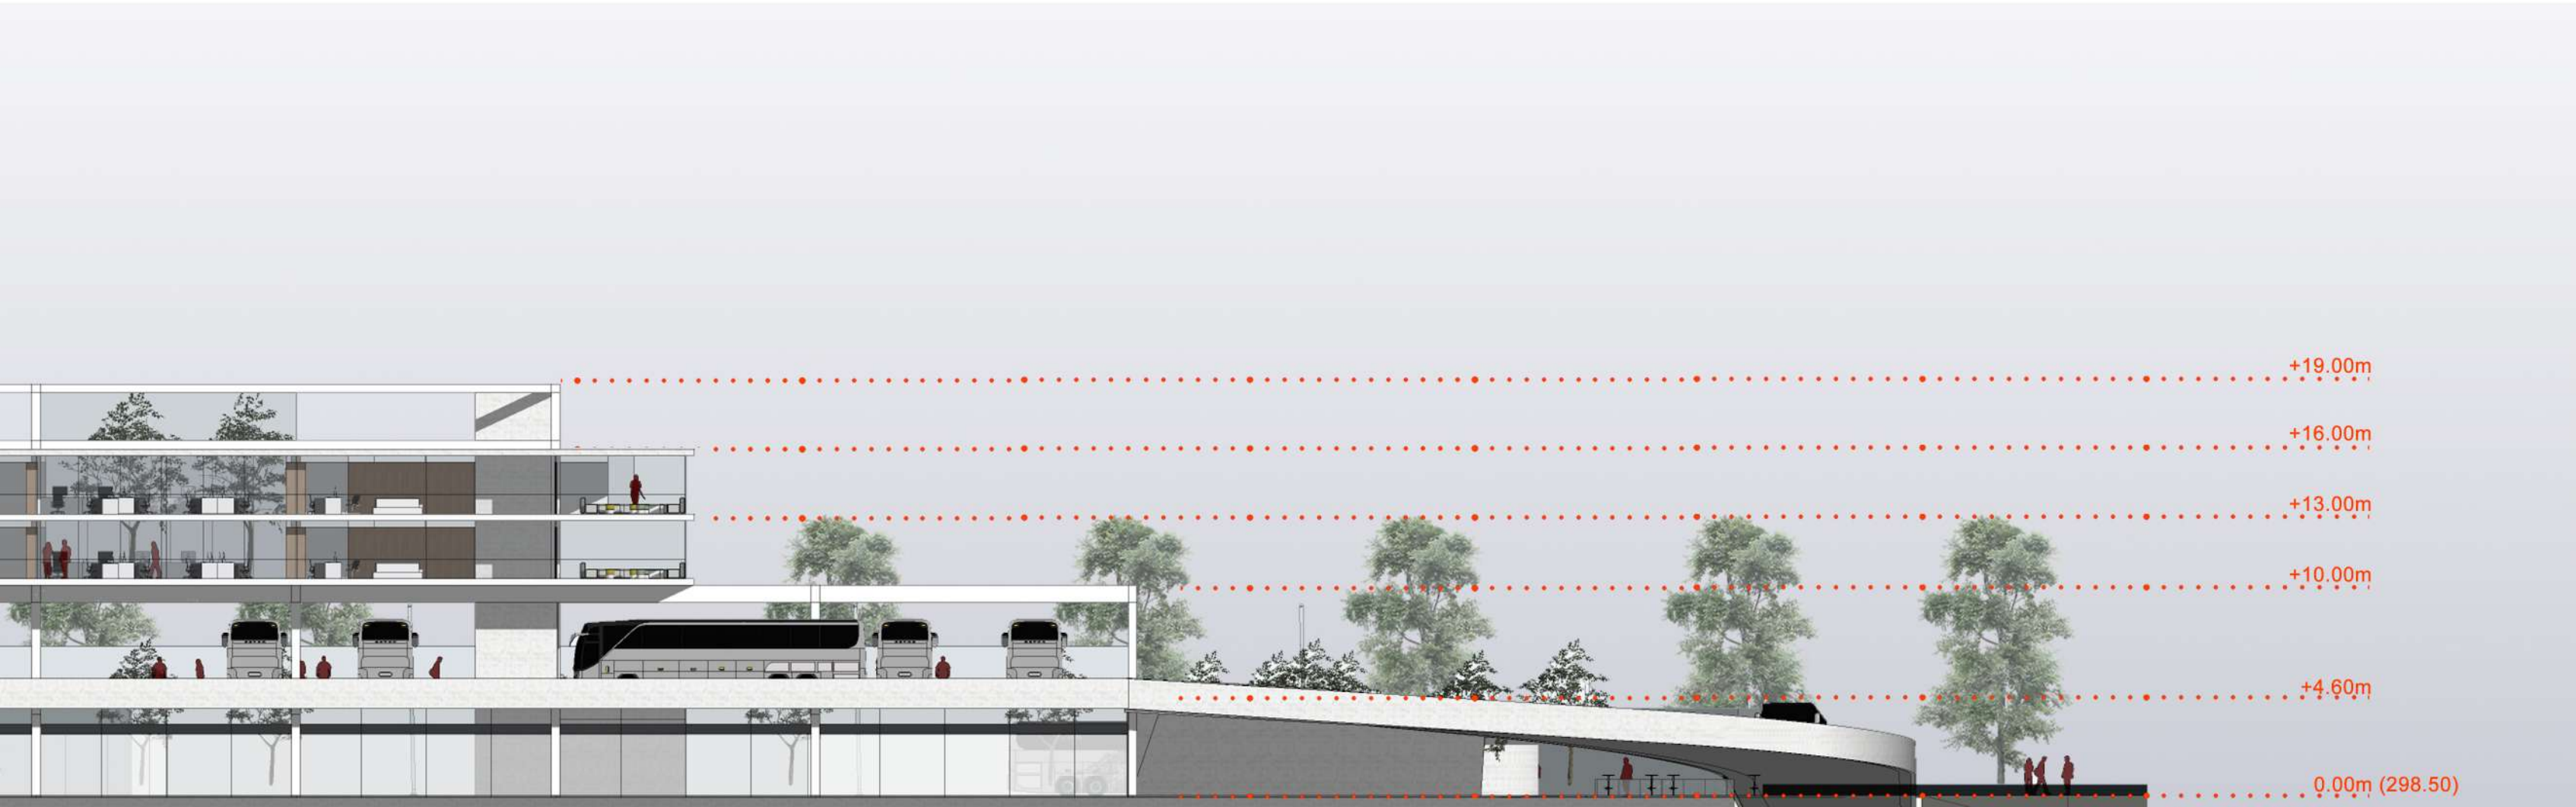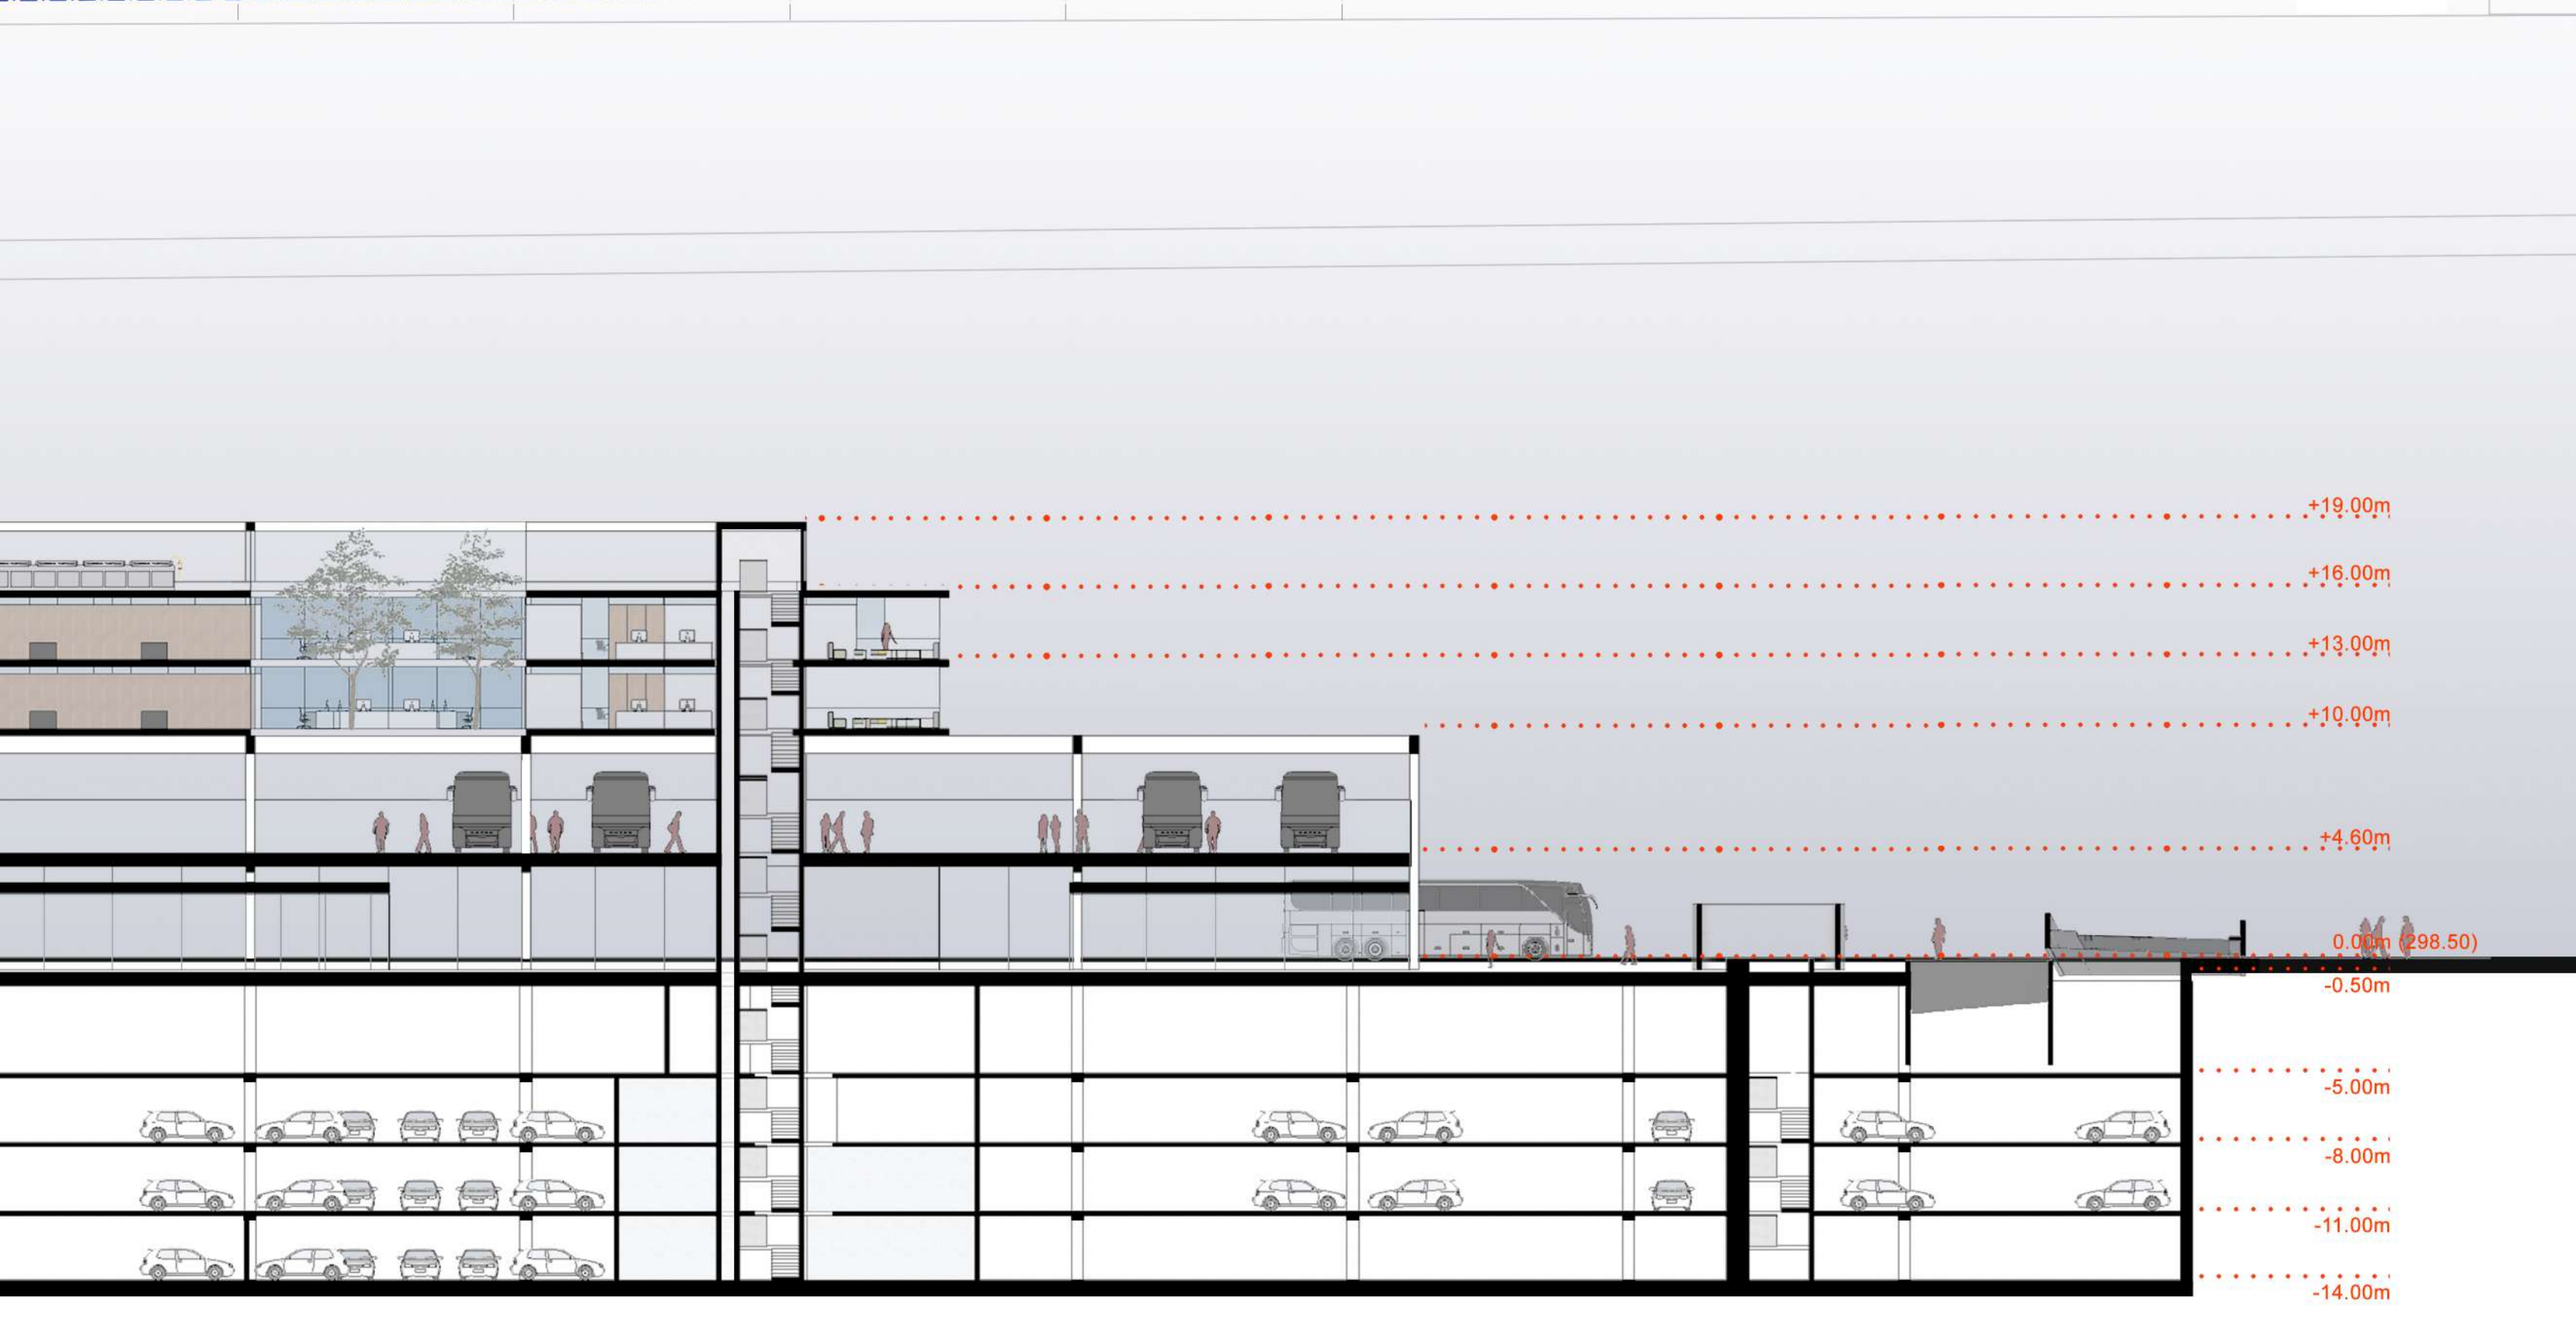

Aksonometrični pogled

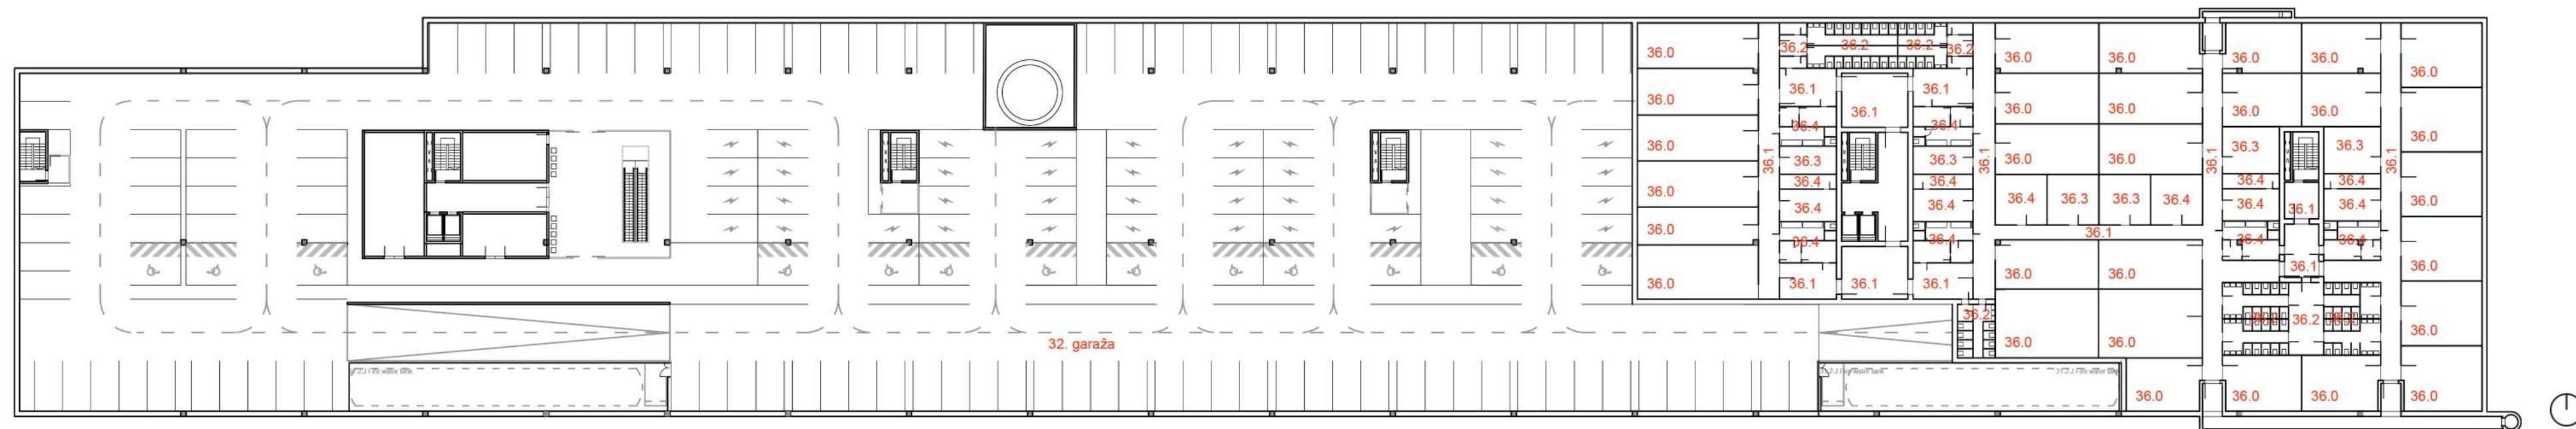


Tloris -4 M1:500

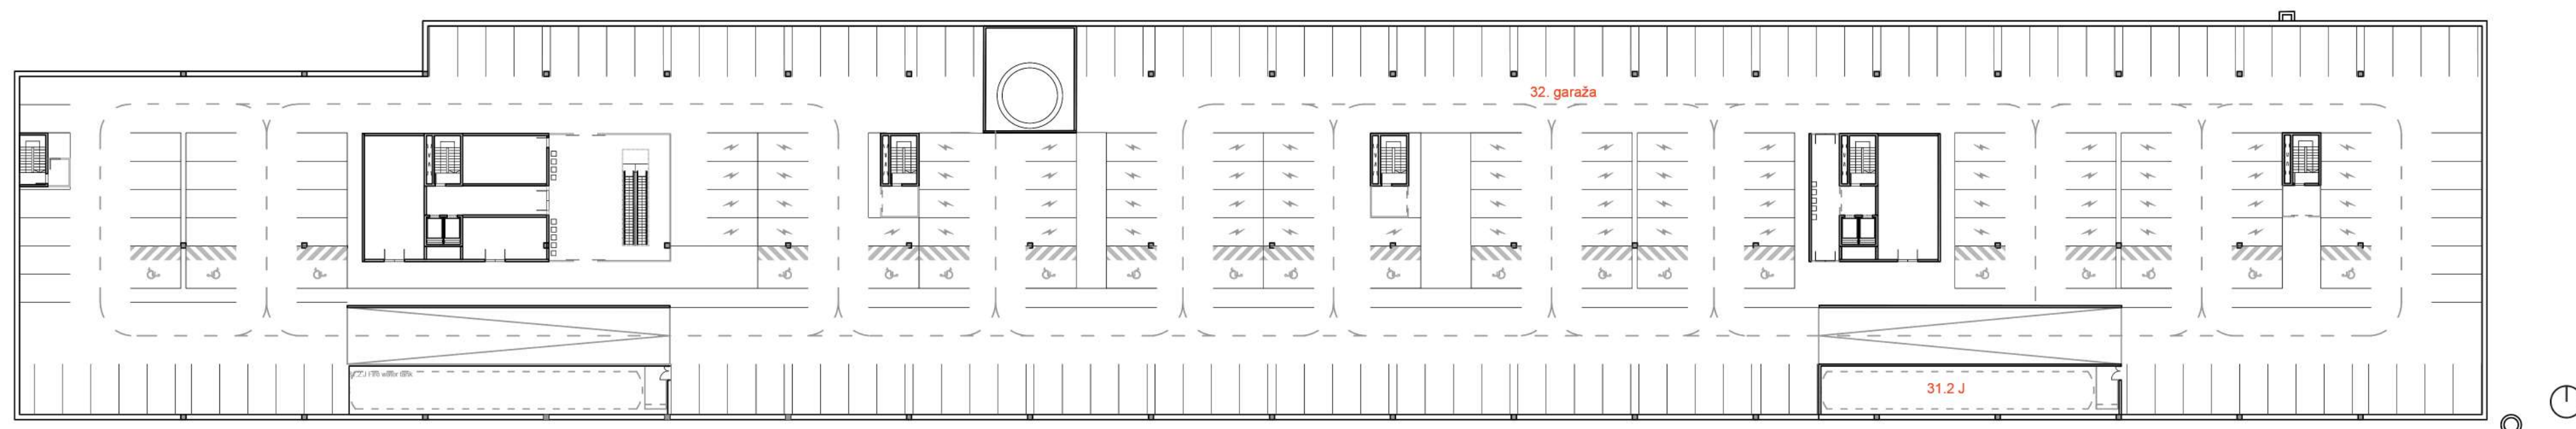


Tloris -3 M1:500




Perspektivni pogled

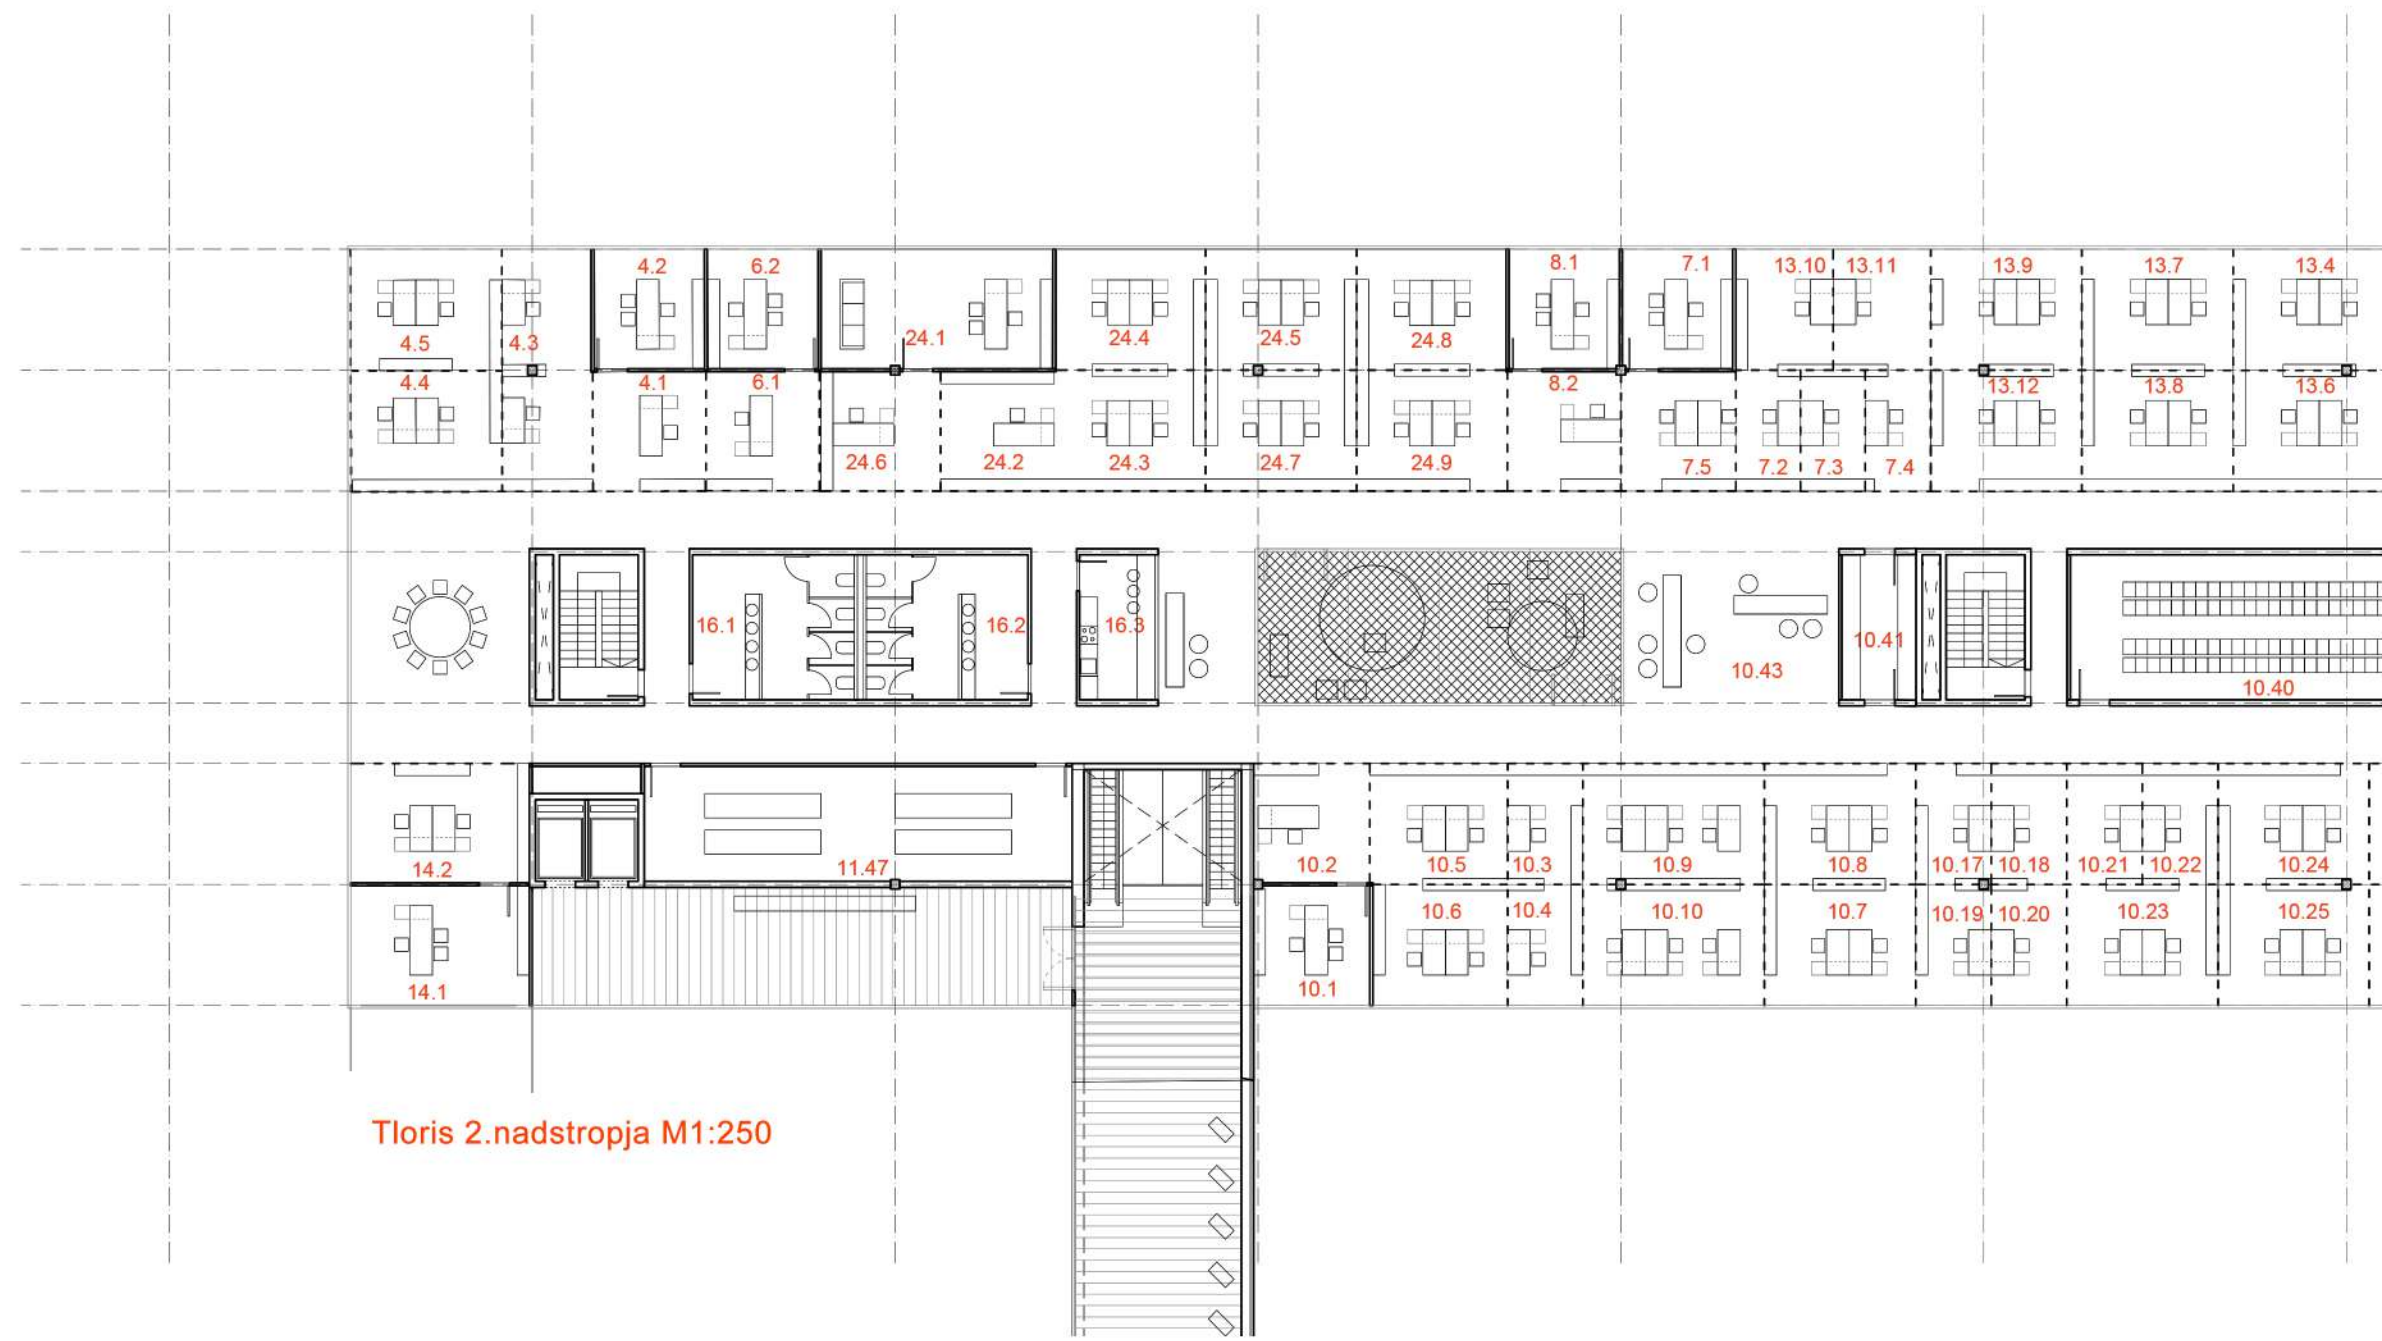

Tloris 2.nadstropja M1:250

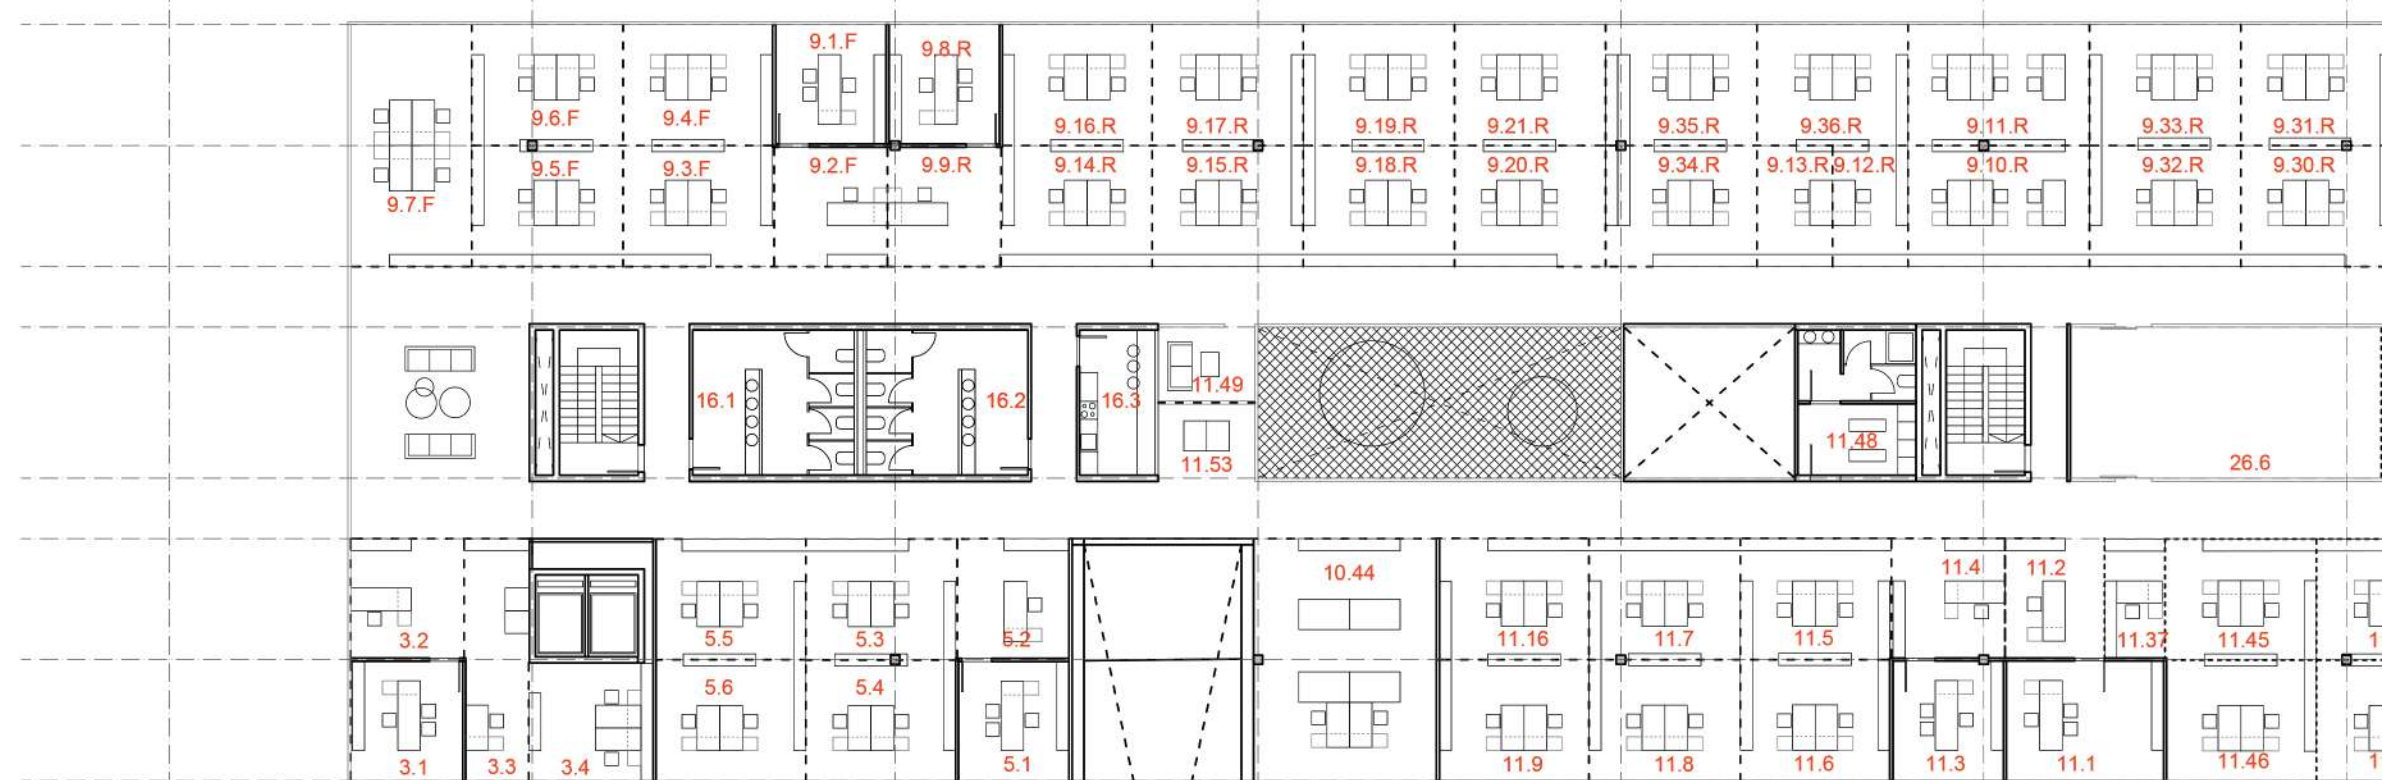


Tloris 3.nadstropja M1:250

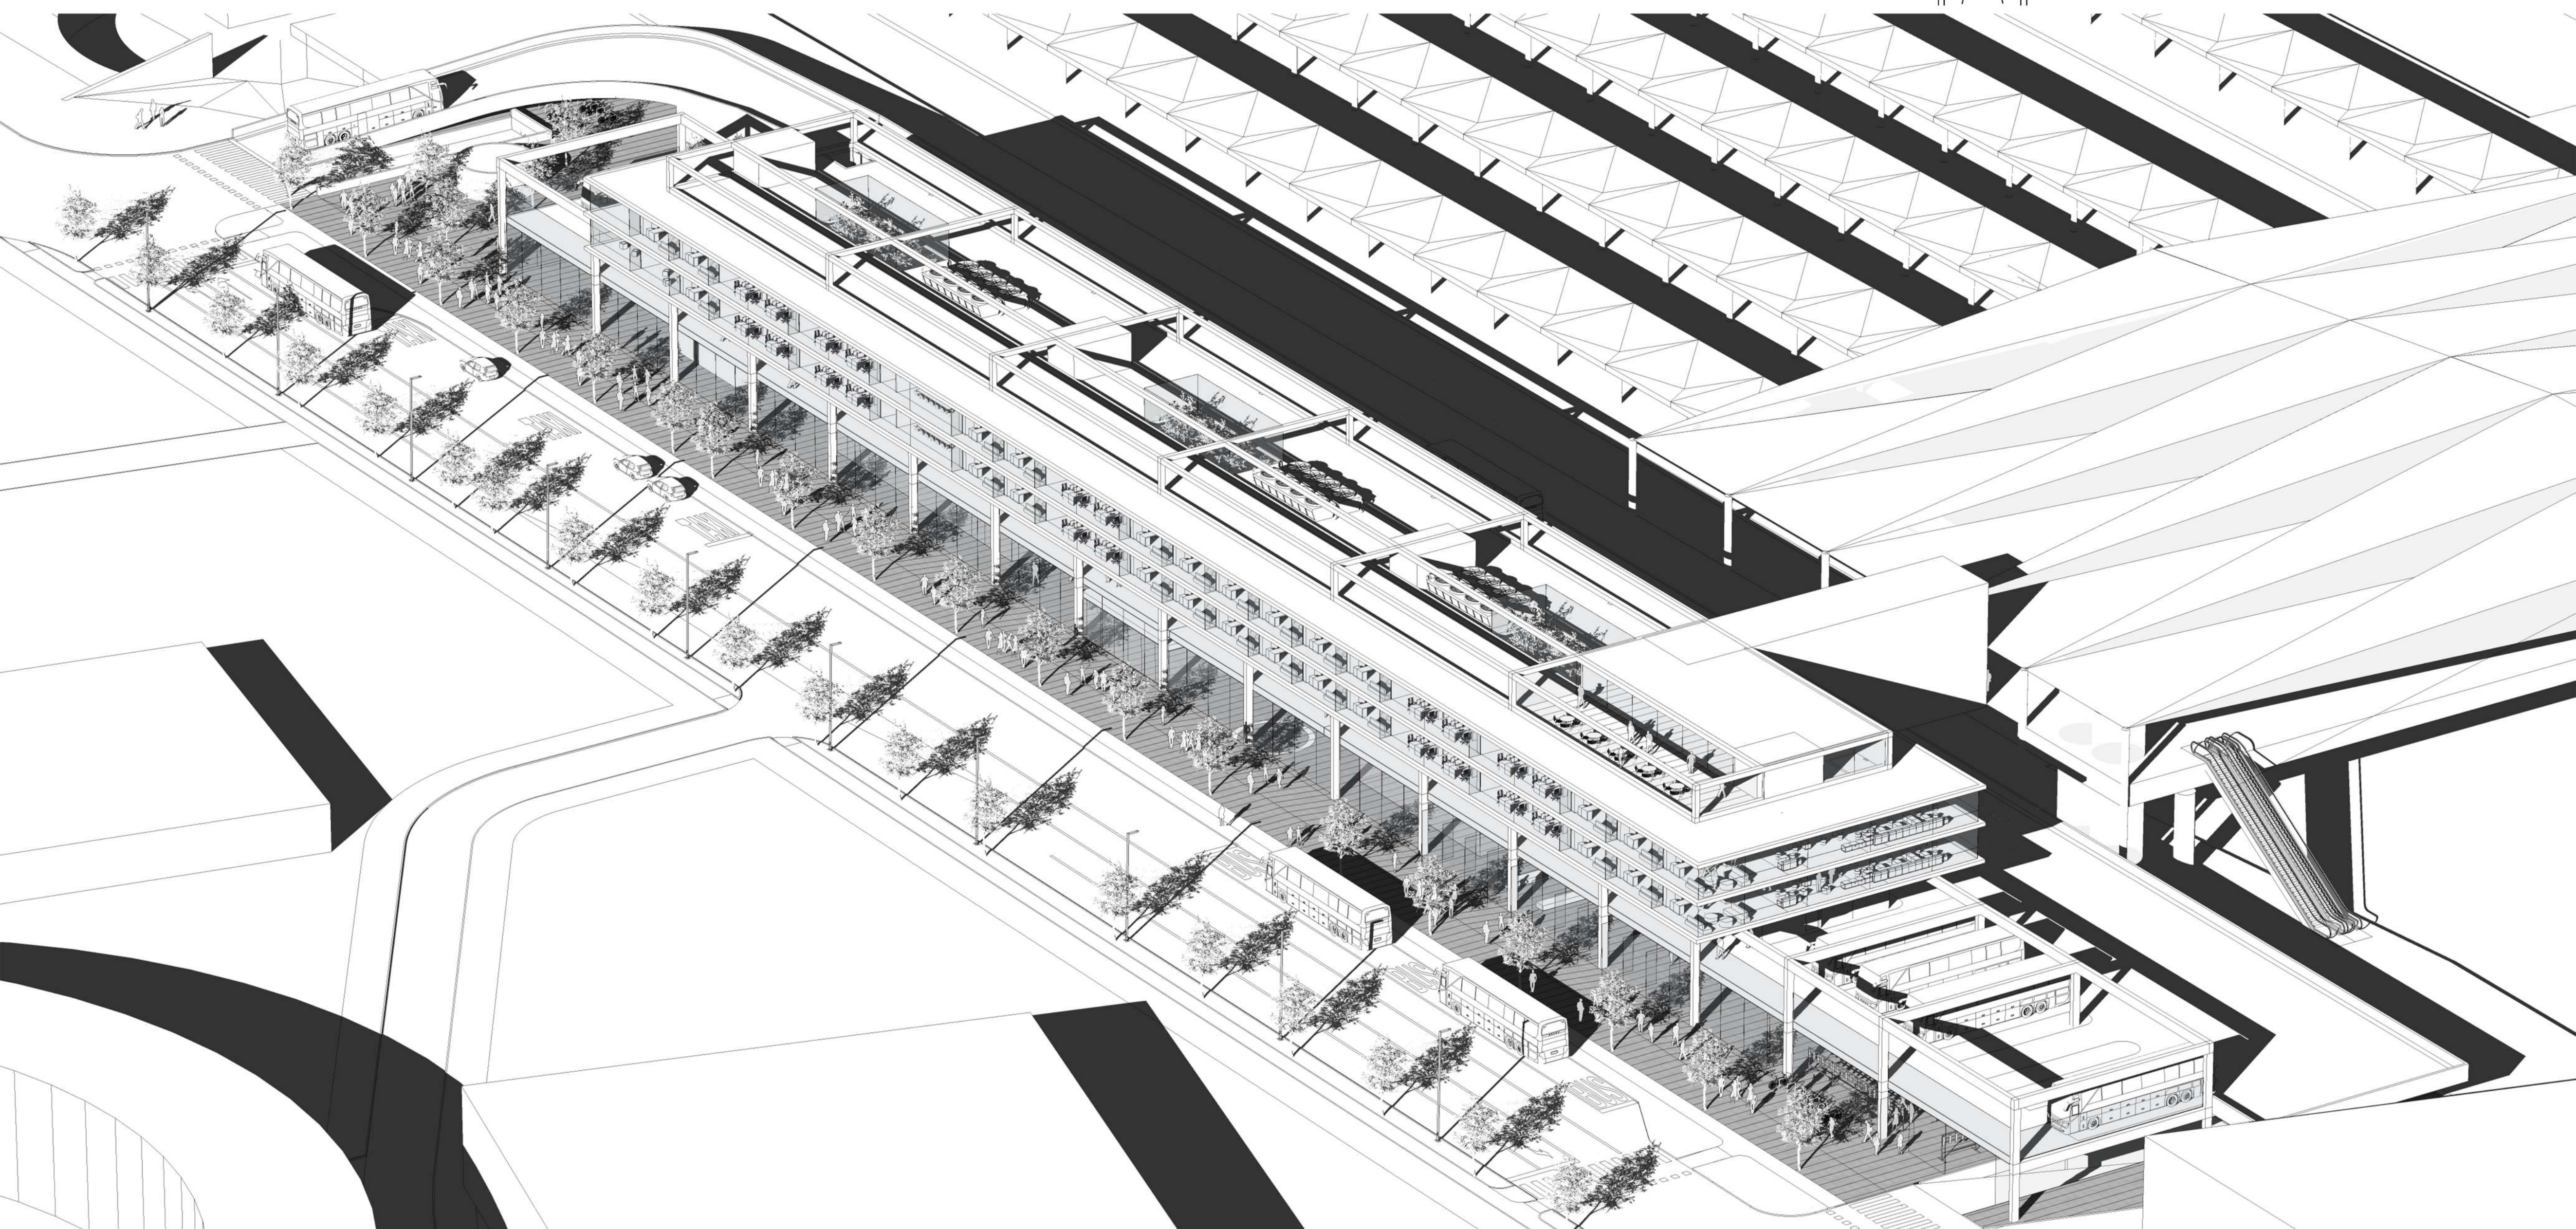

Aksometrični pogled



Perspektivni pogled

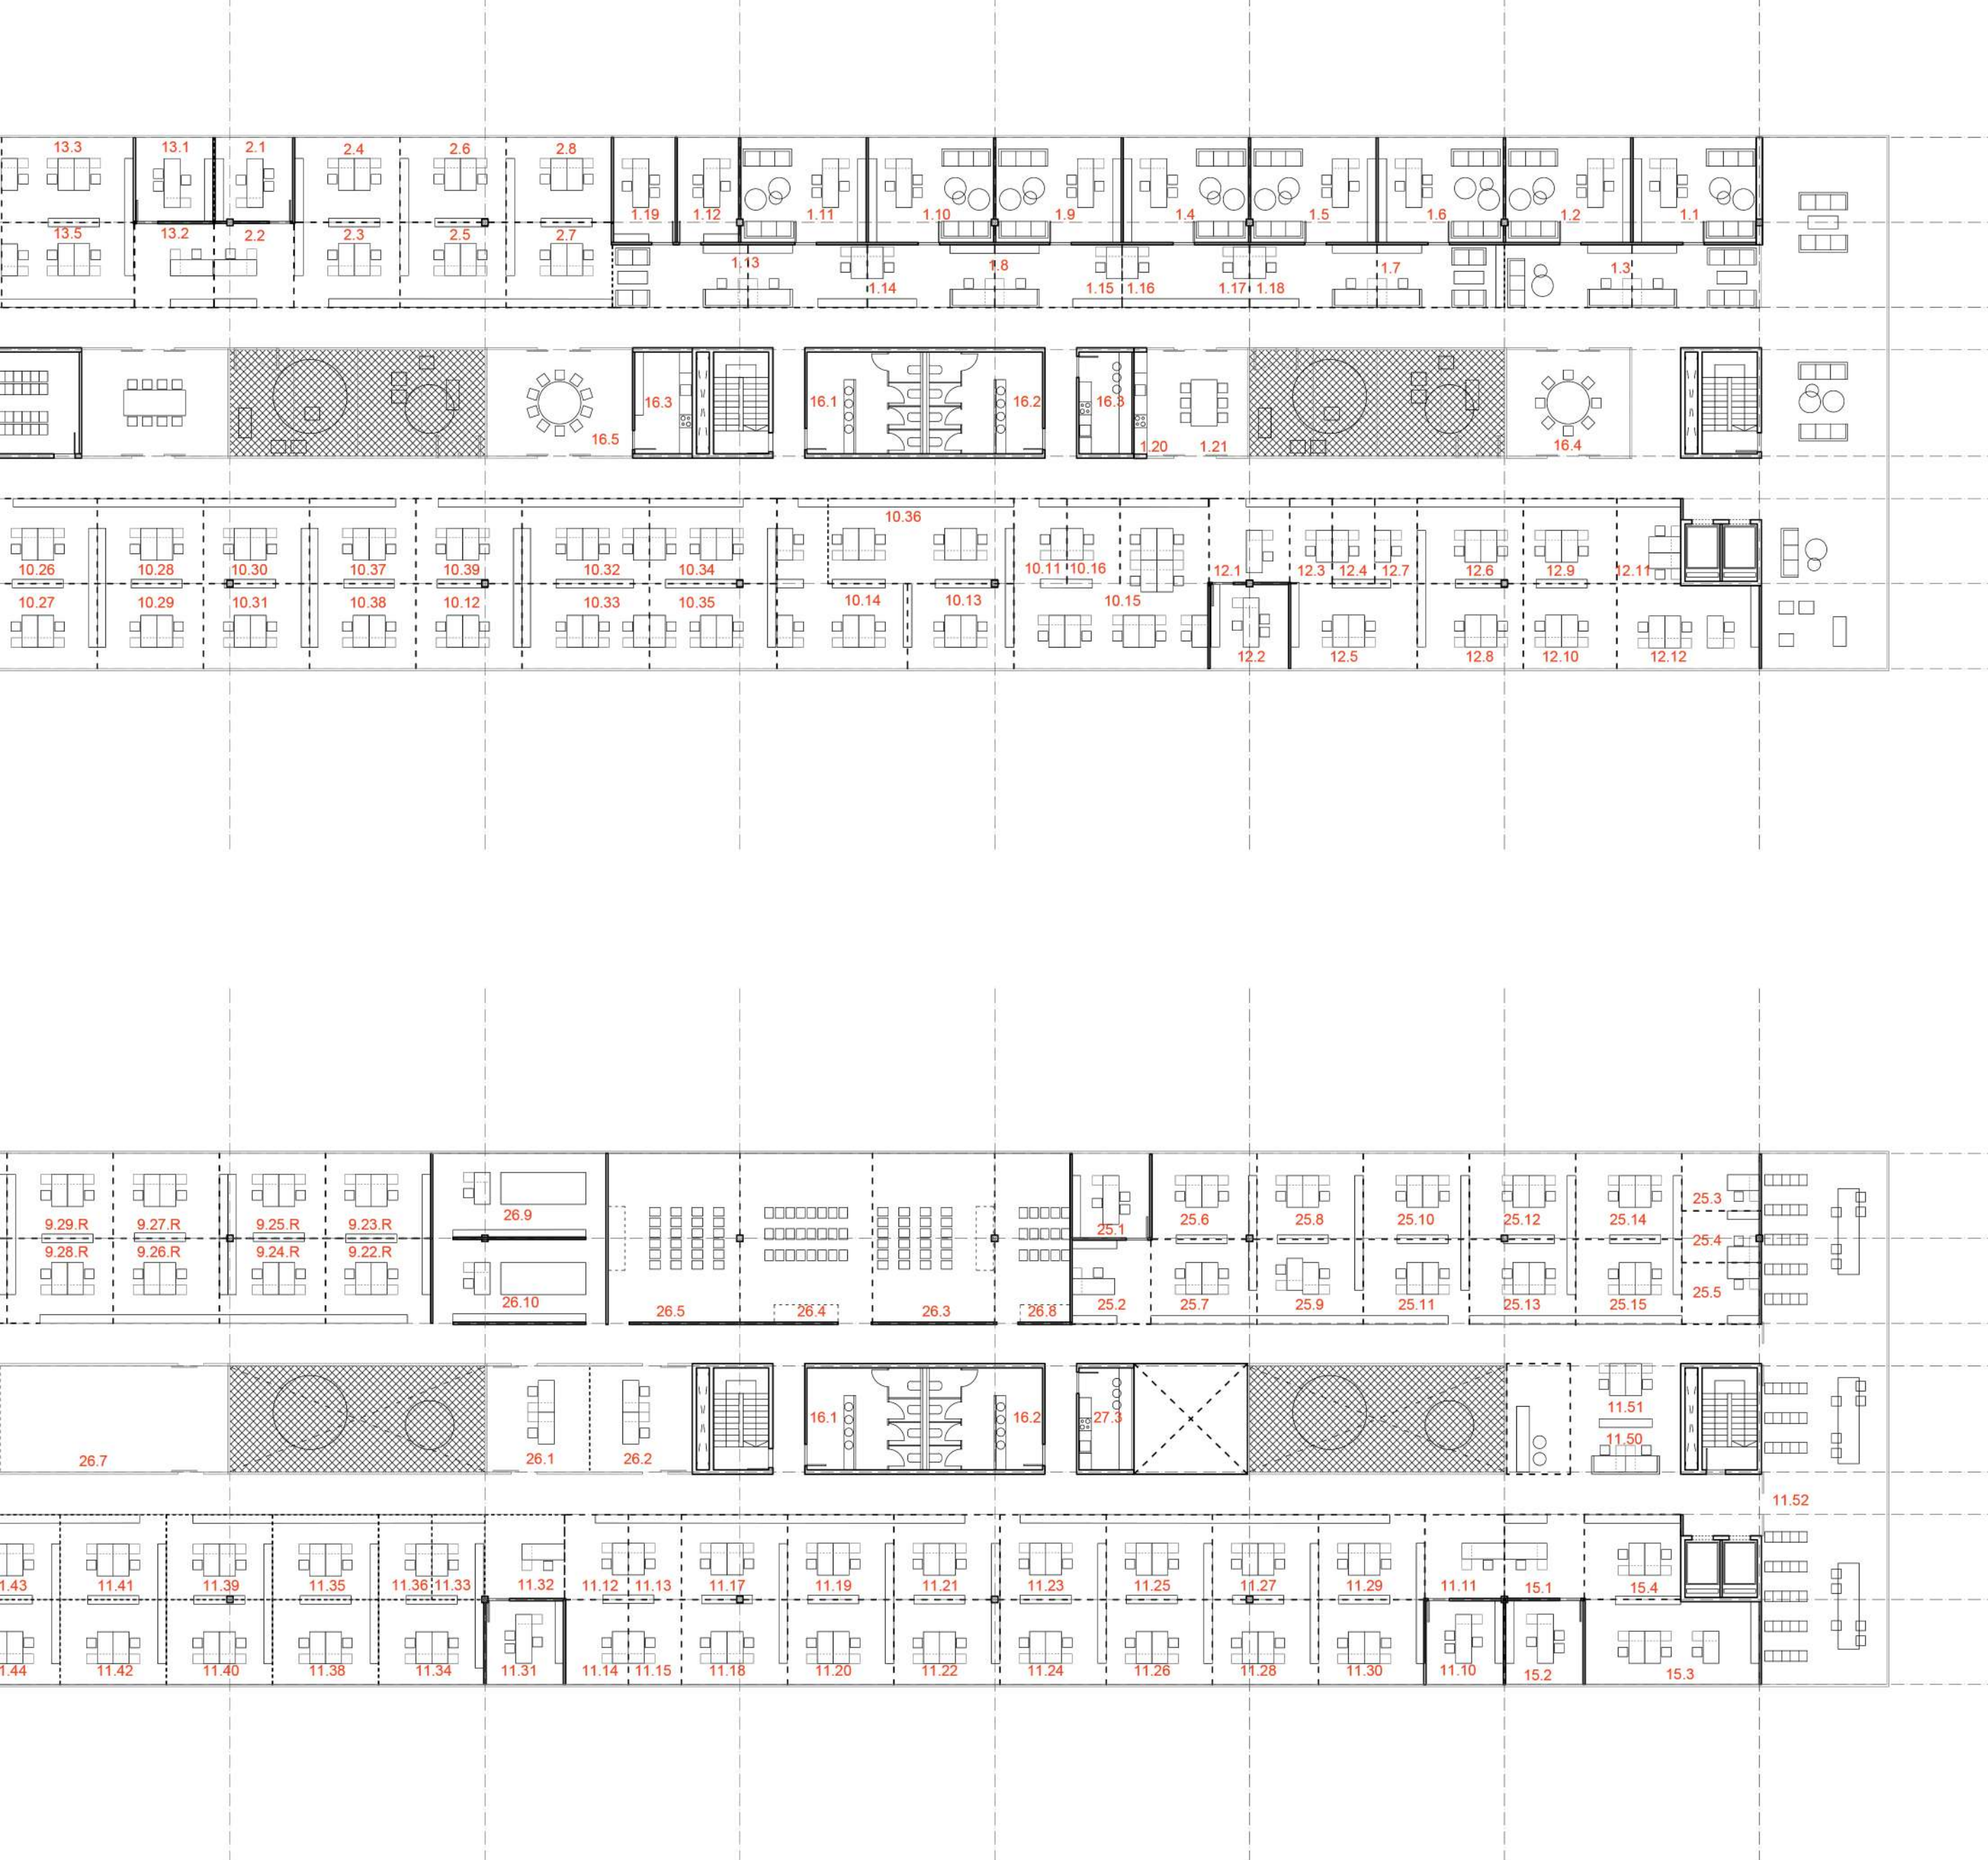

Streha

Poslovni del



Peroni


Javni prostor

1. Kleti

Garaža

Garaža

Garaža/Zaklonišče

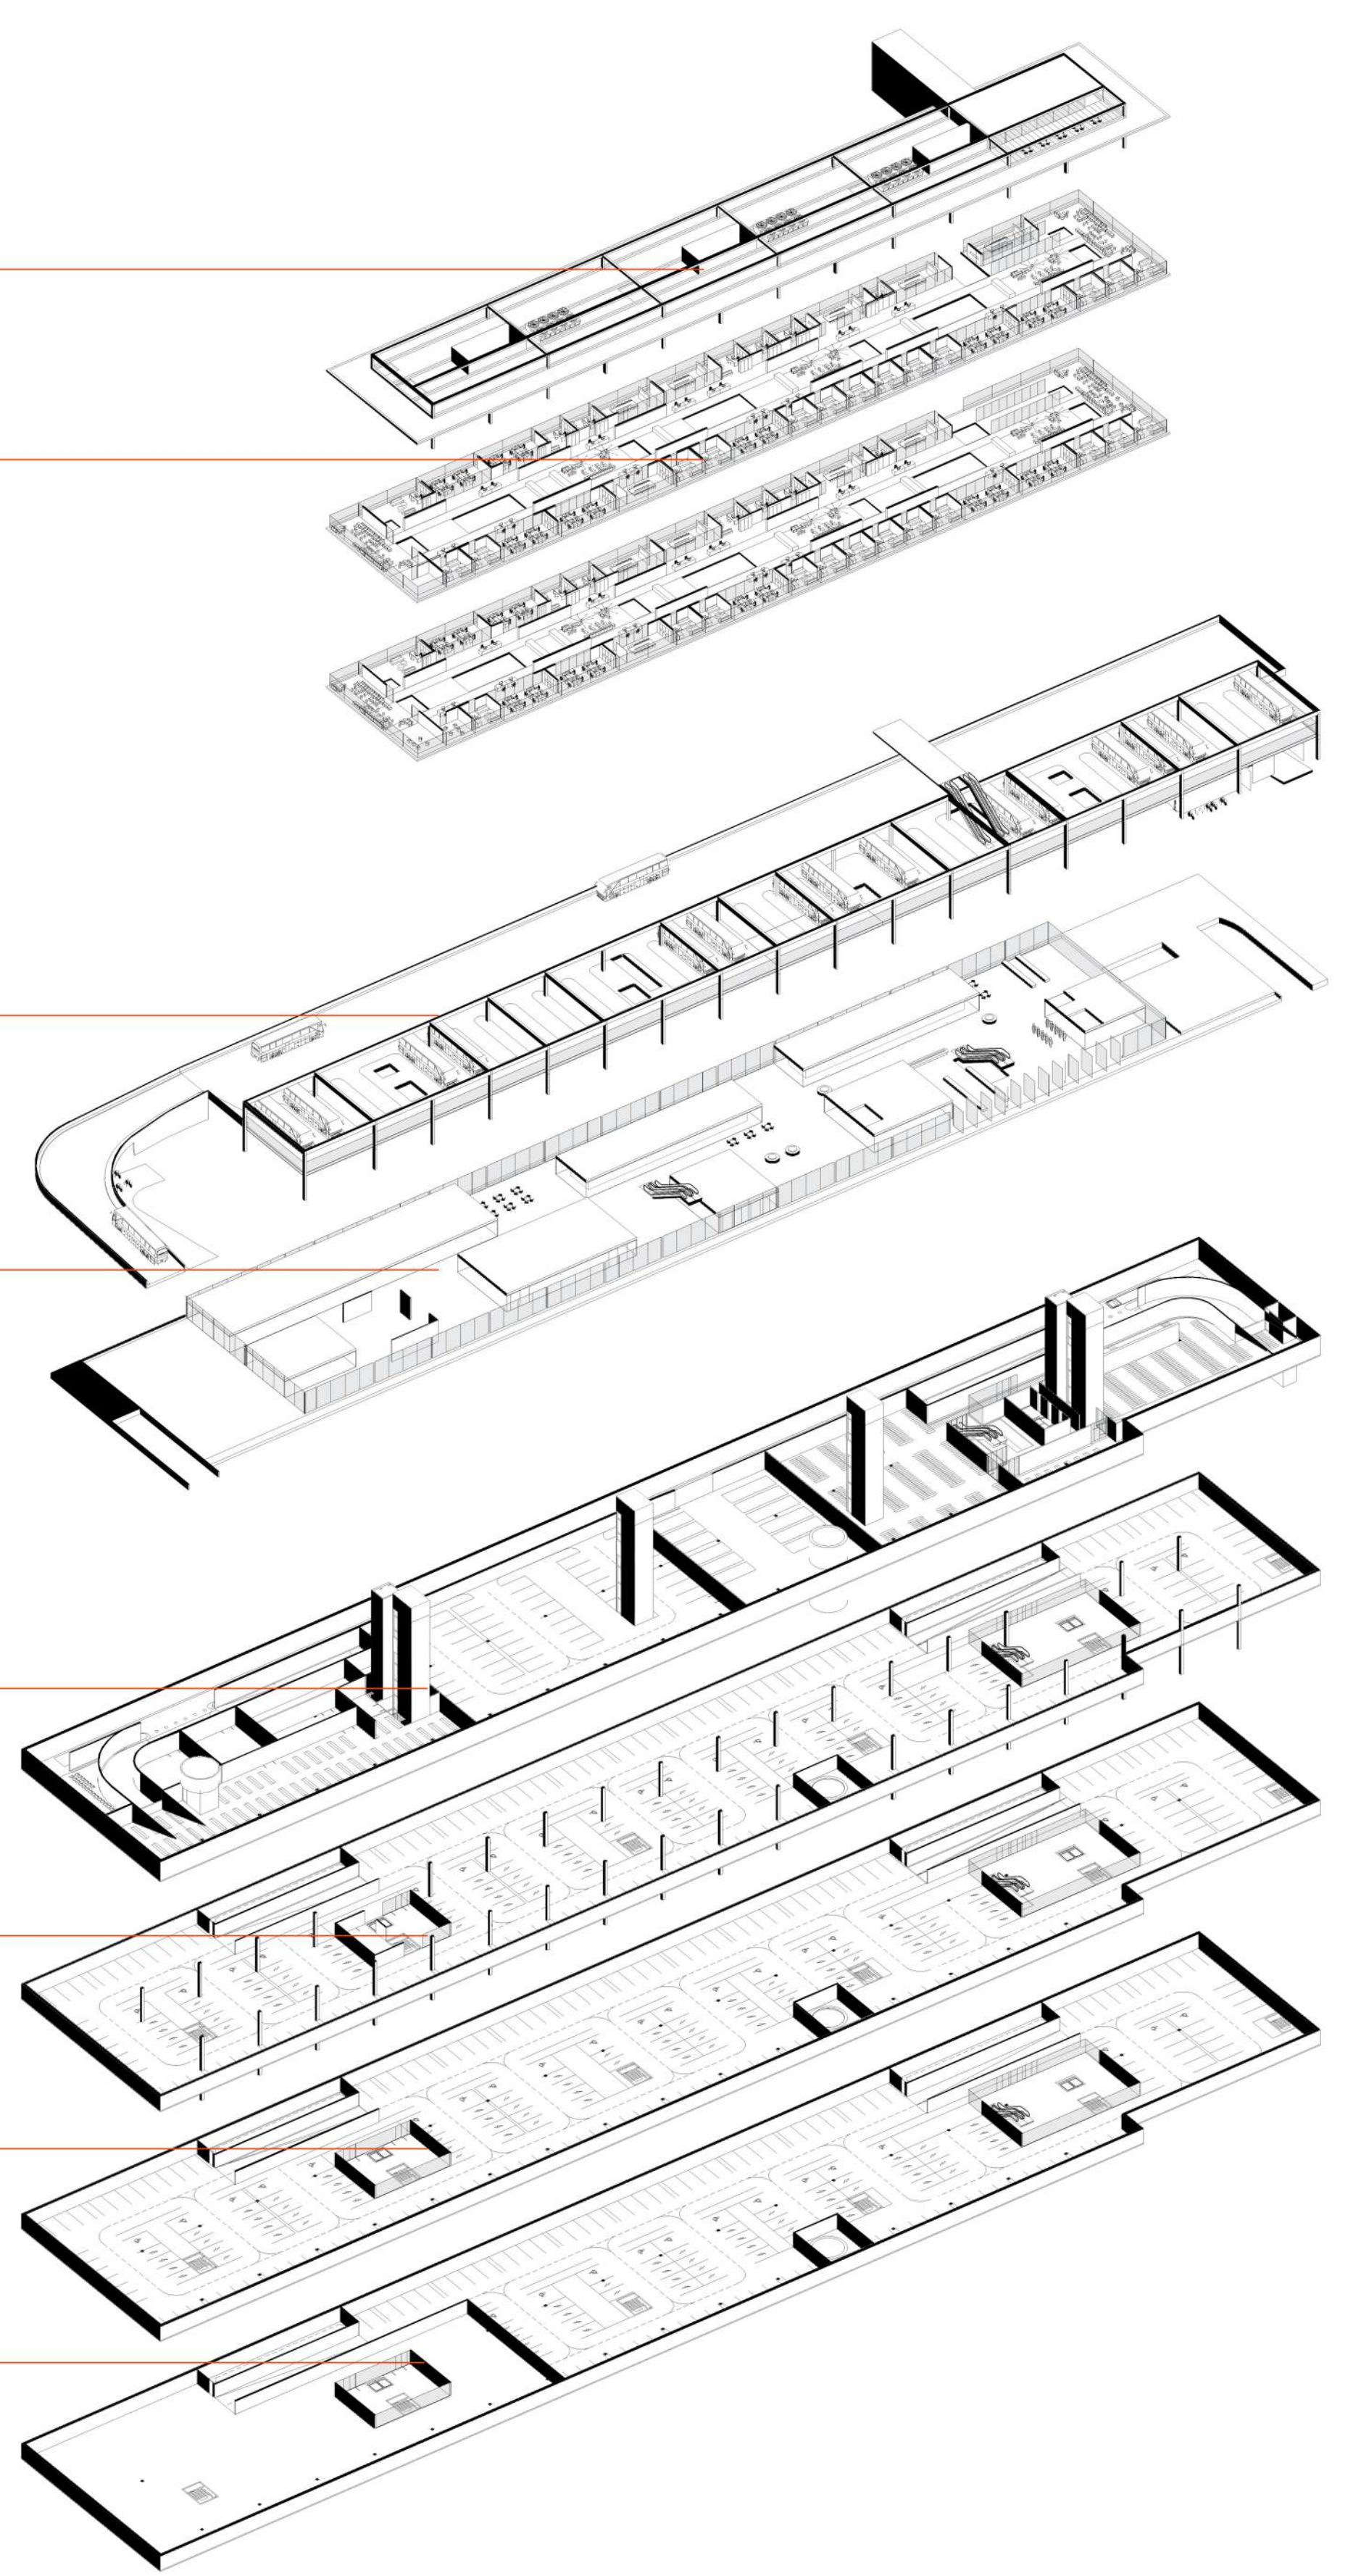

Poslovni del