


UREDITVENA SITUACIJA CELOTNEGA OBMOČJA M 1:500

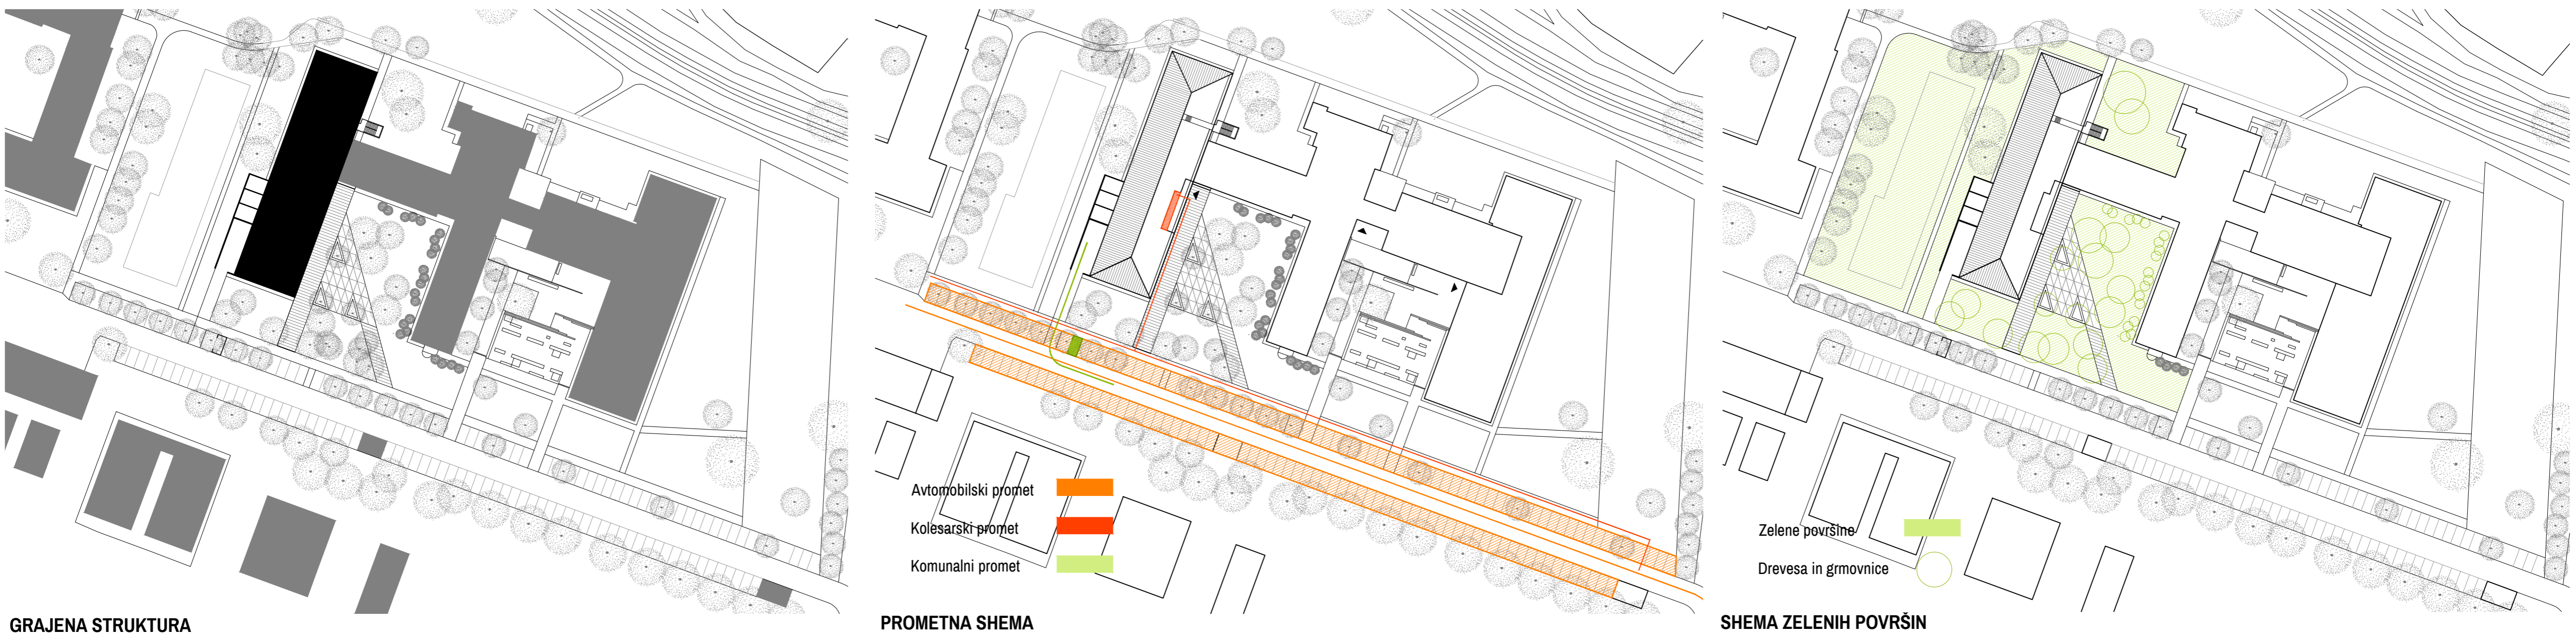


GRAJENA STRUKTURA

PROMETNA SHEMA


SHEMA ZELENIH POVRŠIN




PREČNI PREREZ OBJEKTA S TERENOM M 1:200

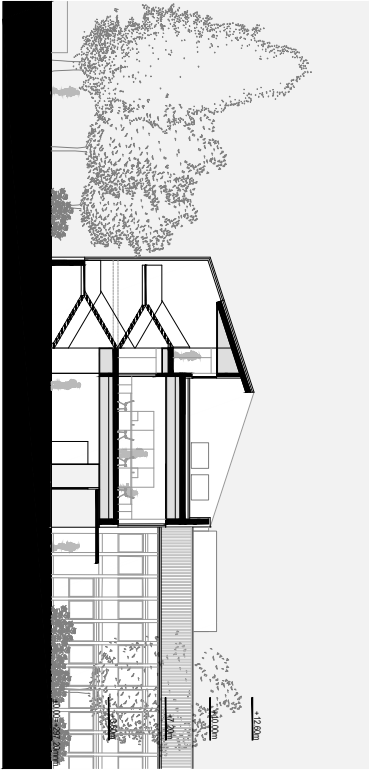

VIŠIČNI PREREZ OBJEKTA S TERENOM M 1:200

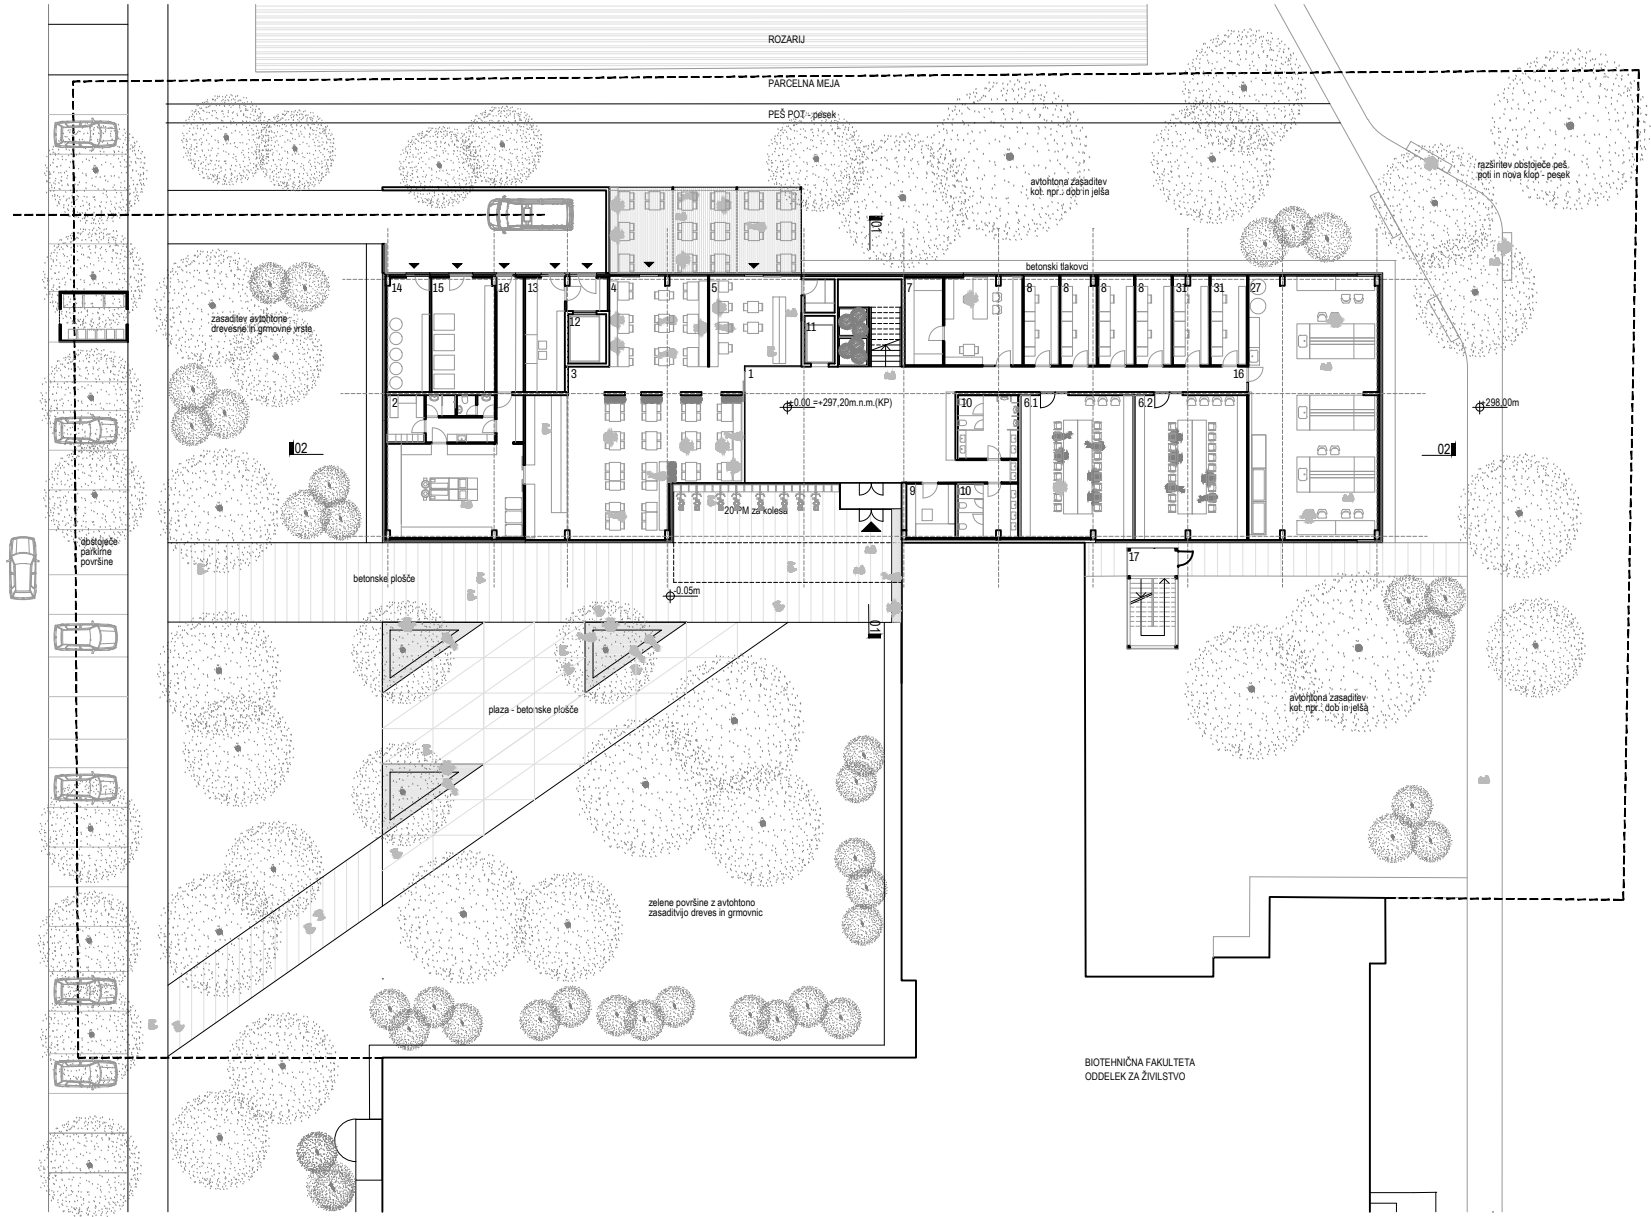

1 Vhodna avla	96,20m ²	6.2 Seminarjska soba	64,00m ²	13 Servisni prostori - delavnica	18,20m ²
2 Prehranski servis-kuhinja	70,20m ²	7 Soba za vodjo	40,20m ²	14 Kurilnica	19,50m ²
3 Jedilnica za študente	120,20m ²	8 Kabinet (4x)	12,20m ²	15 Centralno skladišče plinov	28,80m ²
4 Jedilnica za zaposlene	40,80m ²	31 Kabinet (2x)	12,20m ²	27 Laboratorij 3	130,00m ²
5 Kavarna	33,00m ²	9 Shramba čistila	10,50m ²	16 Komunikacije	59,50m ²
6.1 Seminarjska soba	64,00m ²	10 Sanitarije M, Ž in I	28,00m ²		

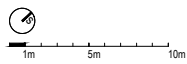


TLORIS PRITLIČJA IN ZUNANJA UREDITEV M 1:200




20 Laboratorij za analiza živil 1	71,00m ²	30 Prostor za hladilnike	17,00m ²
21 Laboratorij za analiza živil 2	53,70m ²	31 Kabinet (1x)	12,60m ²
22 Metabolomski laboratorij 1	159,20m ²	32 Čajna kuhinja	14,80m ²
23 Metabolomski laboratorij 2	148,30m ²	33 Sanitarije M, Ž in I	19,80m ²
24 Nutrigenomski laboratorij	81,20m ²	35 Osebn dvigalo	5,00m ²
25 Laboratorij 1	115,20m ²	36 Tovorno dvigalo	8,00m ²
26 Laboratorij 2	127,40m ²	39 Komunikacije	65,60m ²
28 Skladišče kemikalij	10,20m ²	40 Požarne stopnice	16,00m ²
29 Cent. prip. dest.vode s pralnico	22,20m ²		

TLORIS 1. NADSTROPJA M 1:200

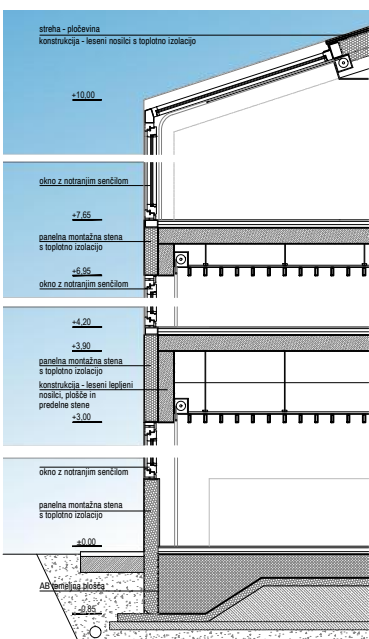


FASADNI PAS - DETAJLI M 1:200

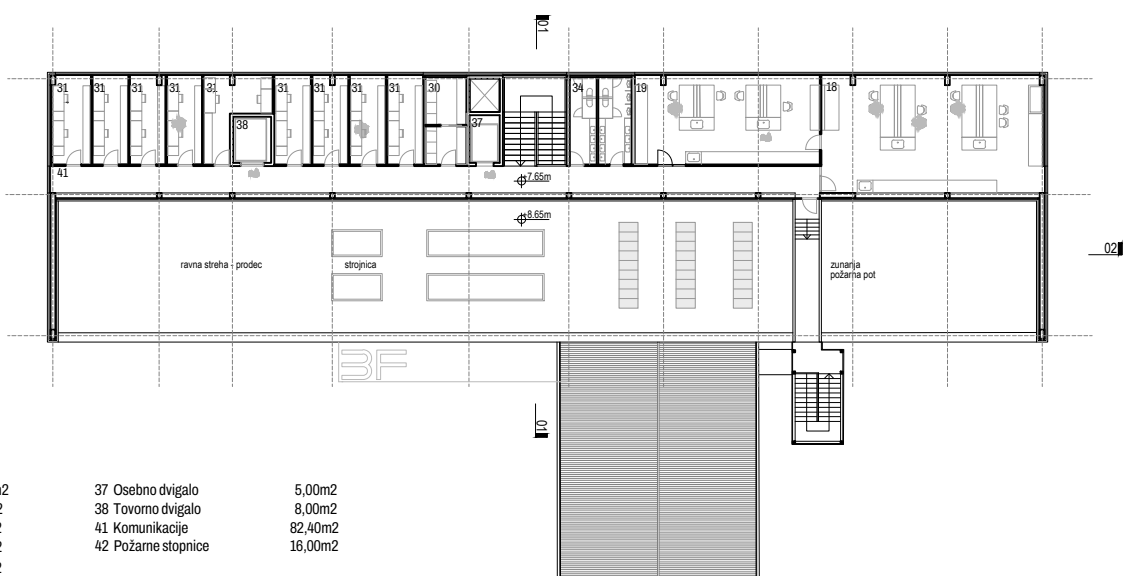


18 Senzorčni laboratorij	102,40m ²	37 Osebn dvigalo	5,00m ²
19 Pripr. senzoričnih vzorcev	65,20m ²	38 Tovorno dvigalo	8,00m ²
30 Prostor za hladilnike	14,20m ²	41 Komunikacije	82,40m ²
31 Kabinet (10x)	12,20m ²	42 Požarne stopnice	16,00m ²
34 Sanitarije M, Ž in I	19,80m ²		


TLORIS 2. NADSTROPJA M 1:200

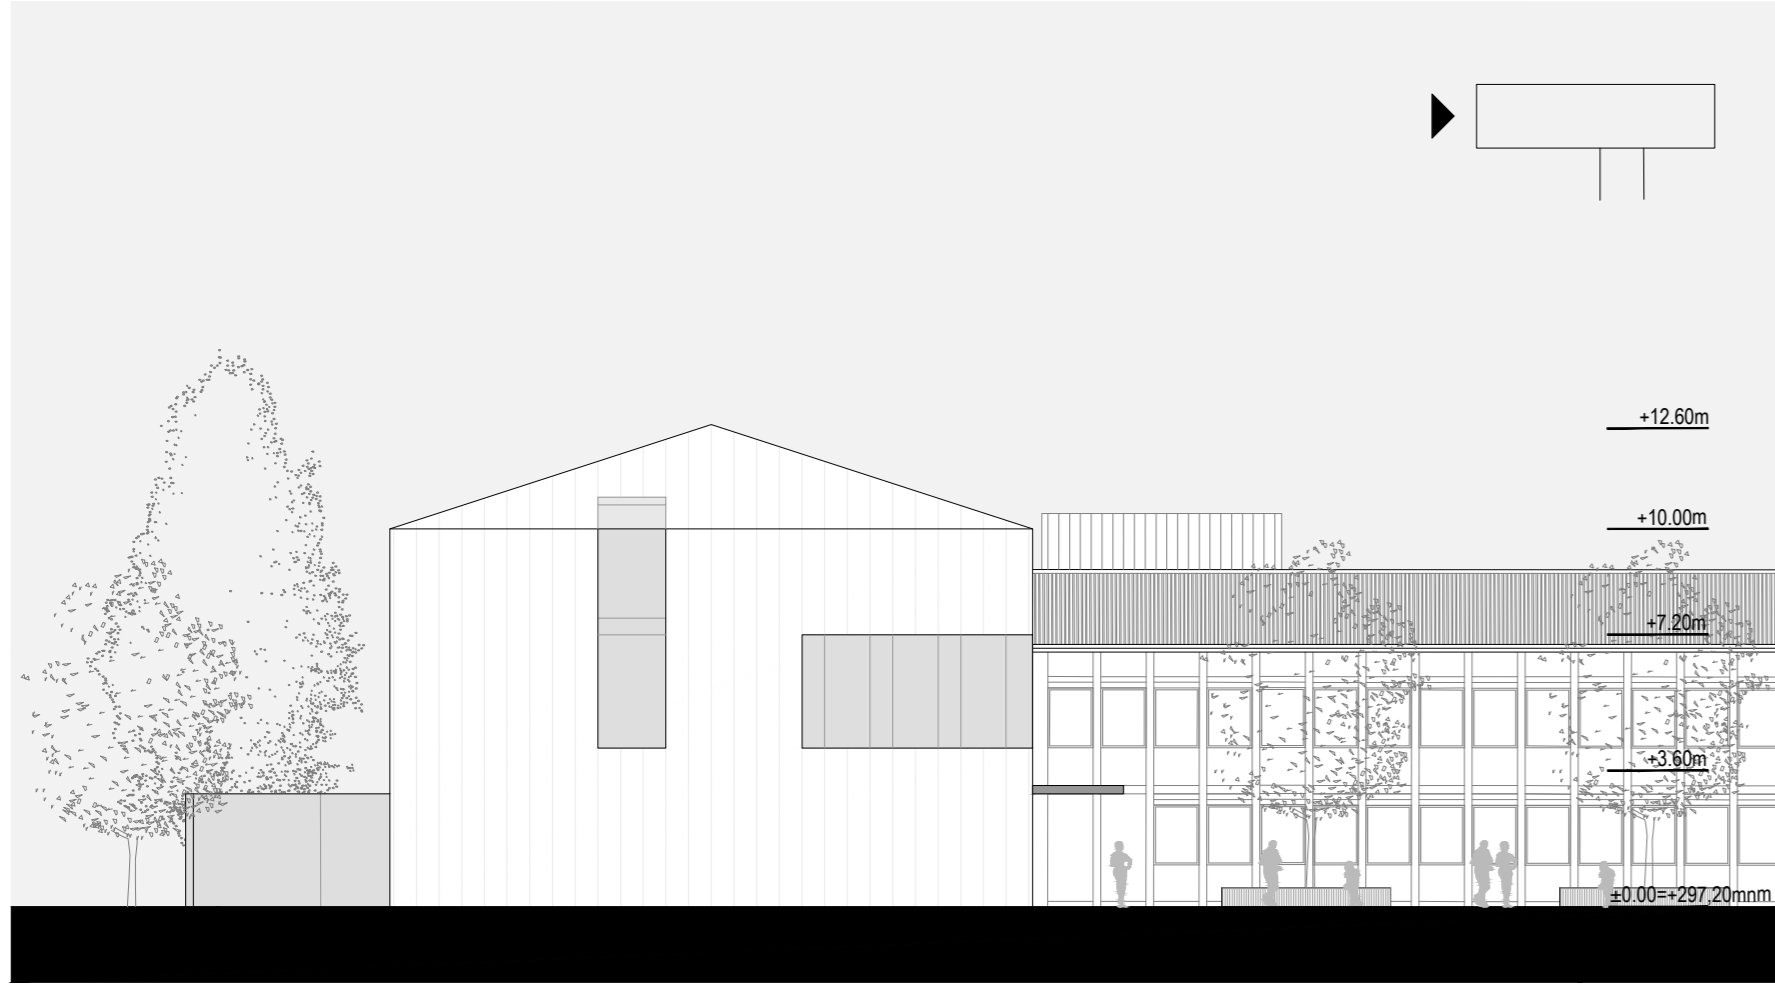

JUŽNA FASADA M 1:200

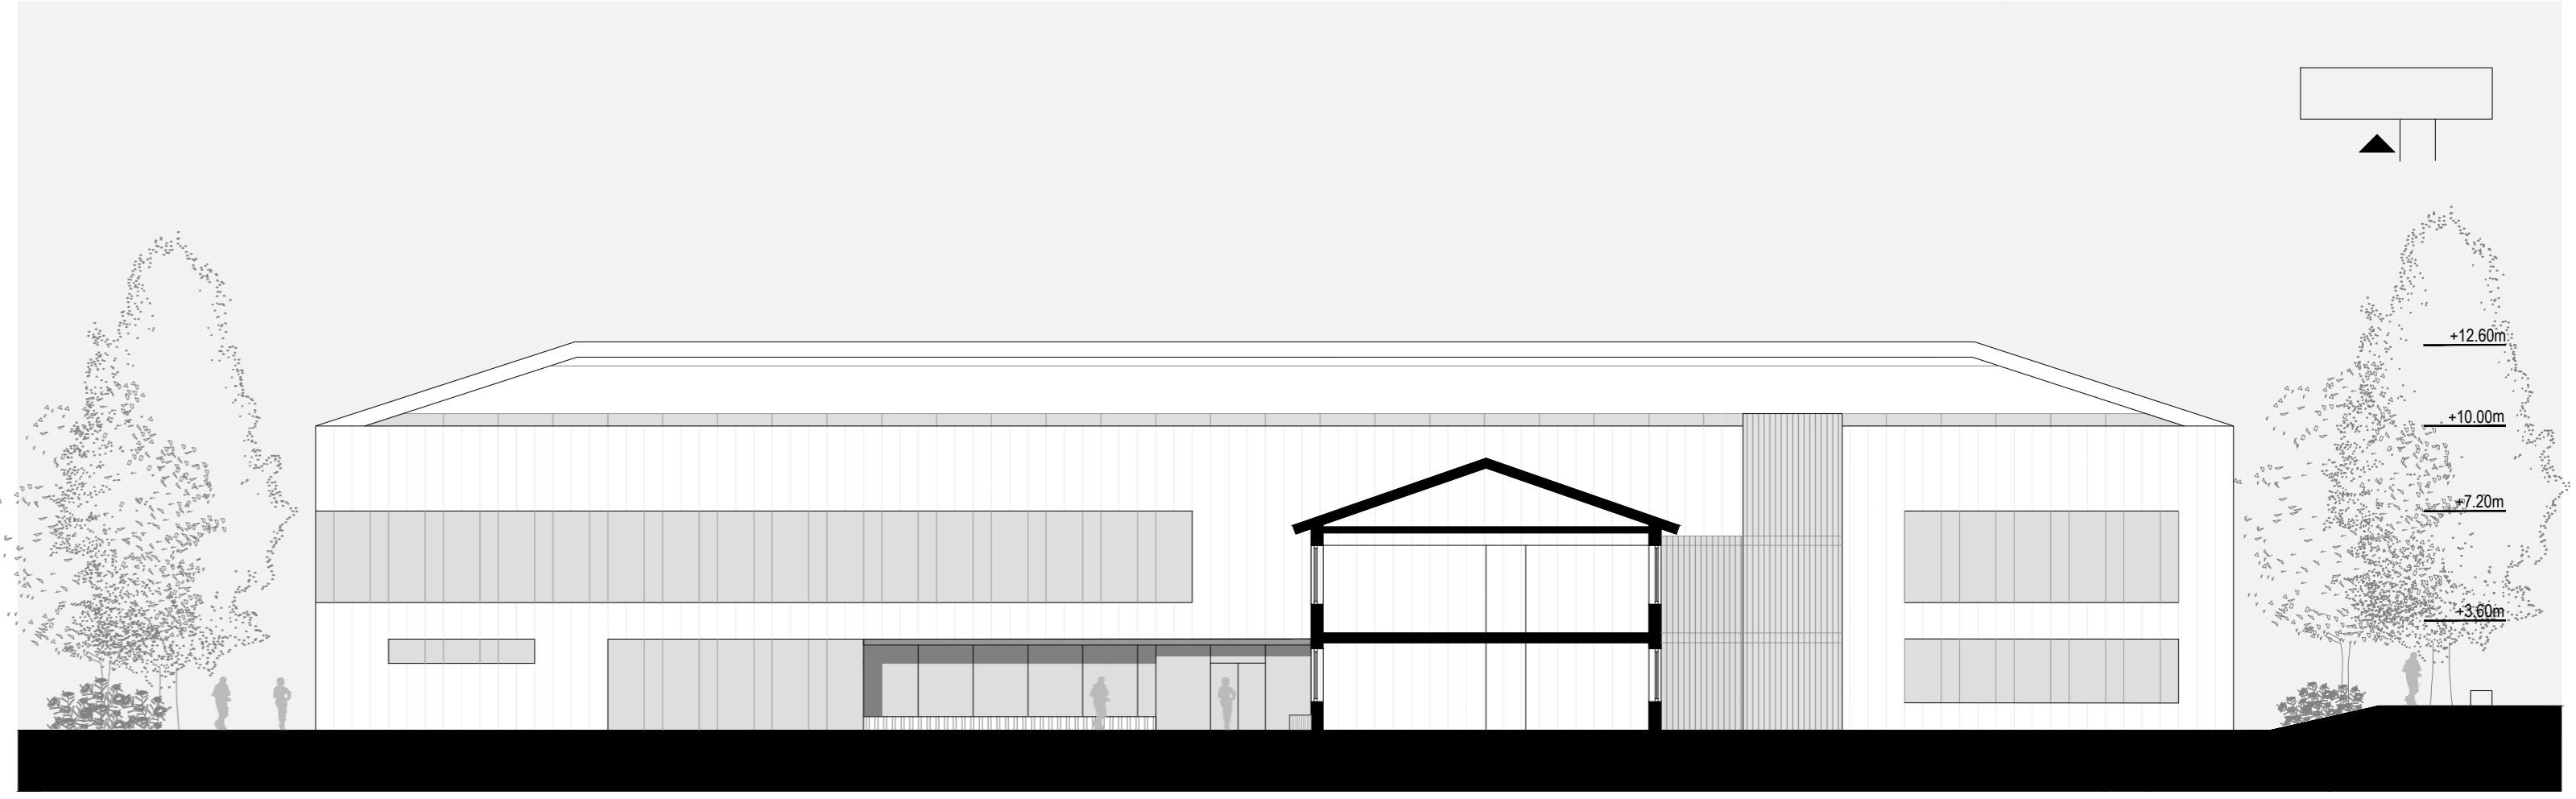


VZHODNA FASADA M 1:200

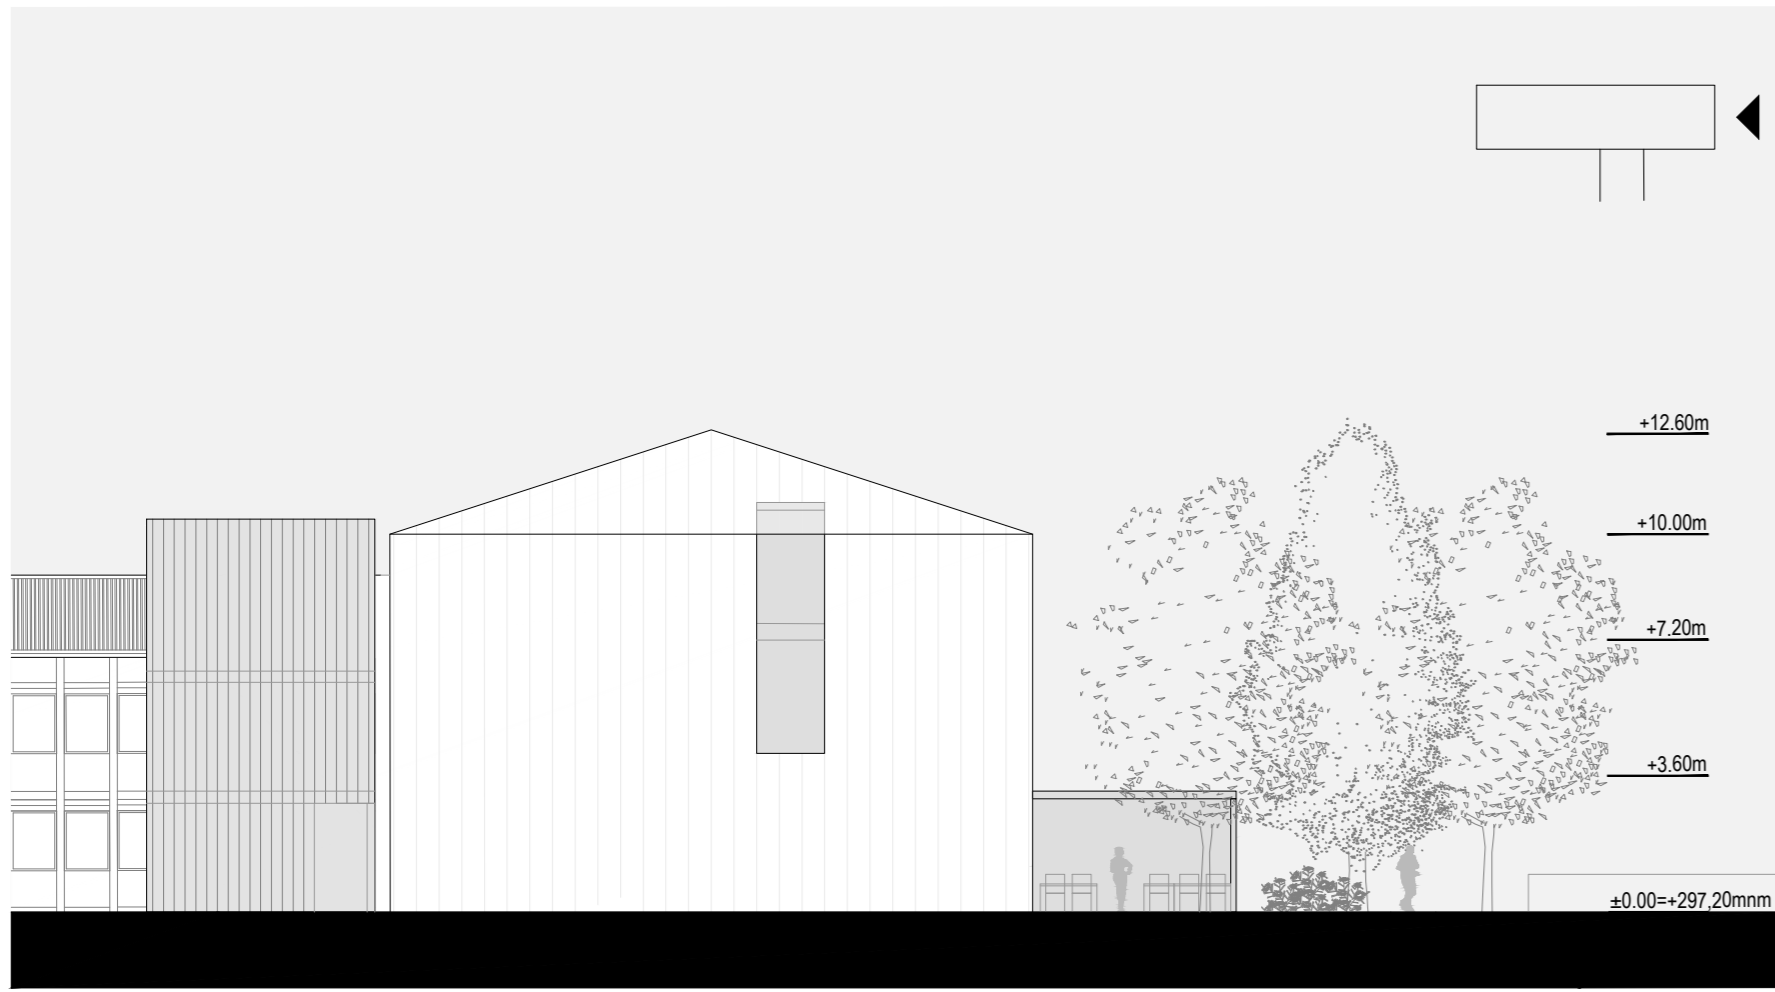


SEVERNA FASADA M 1:200



ZAHODNA FASADA M 1:200

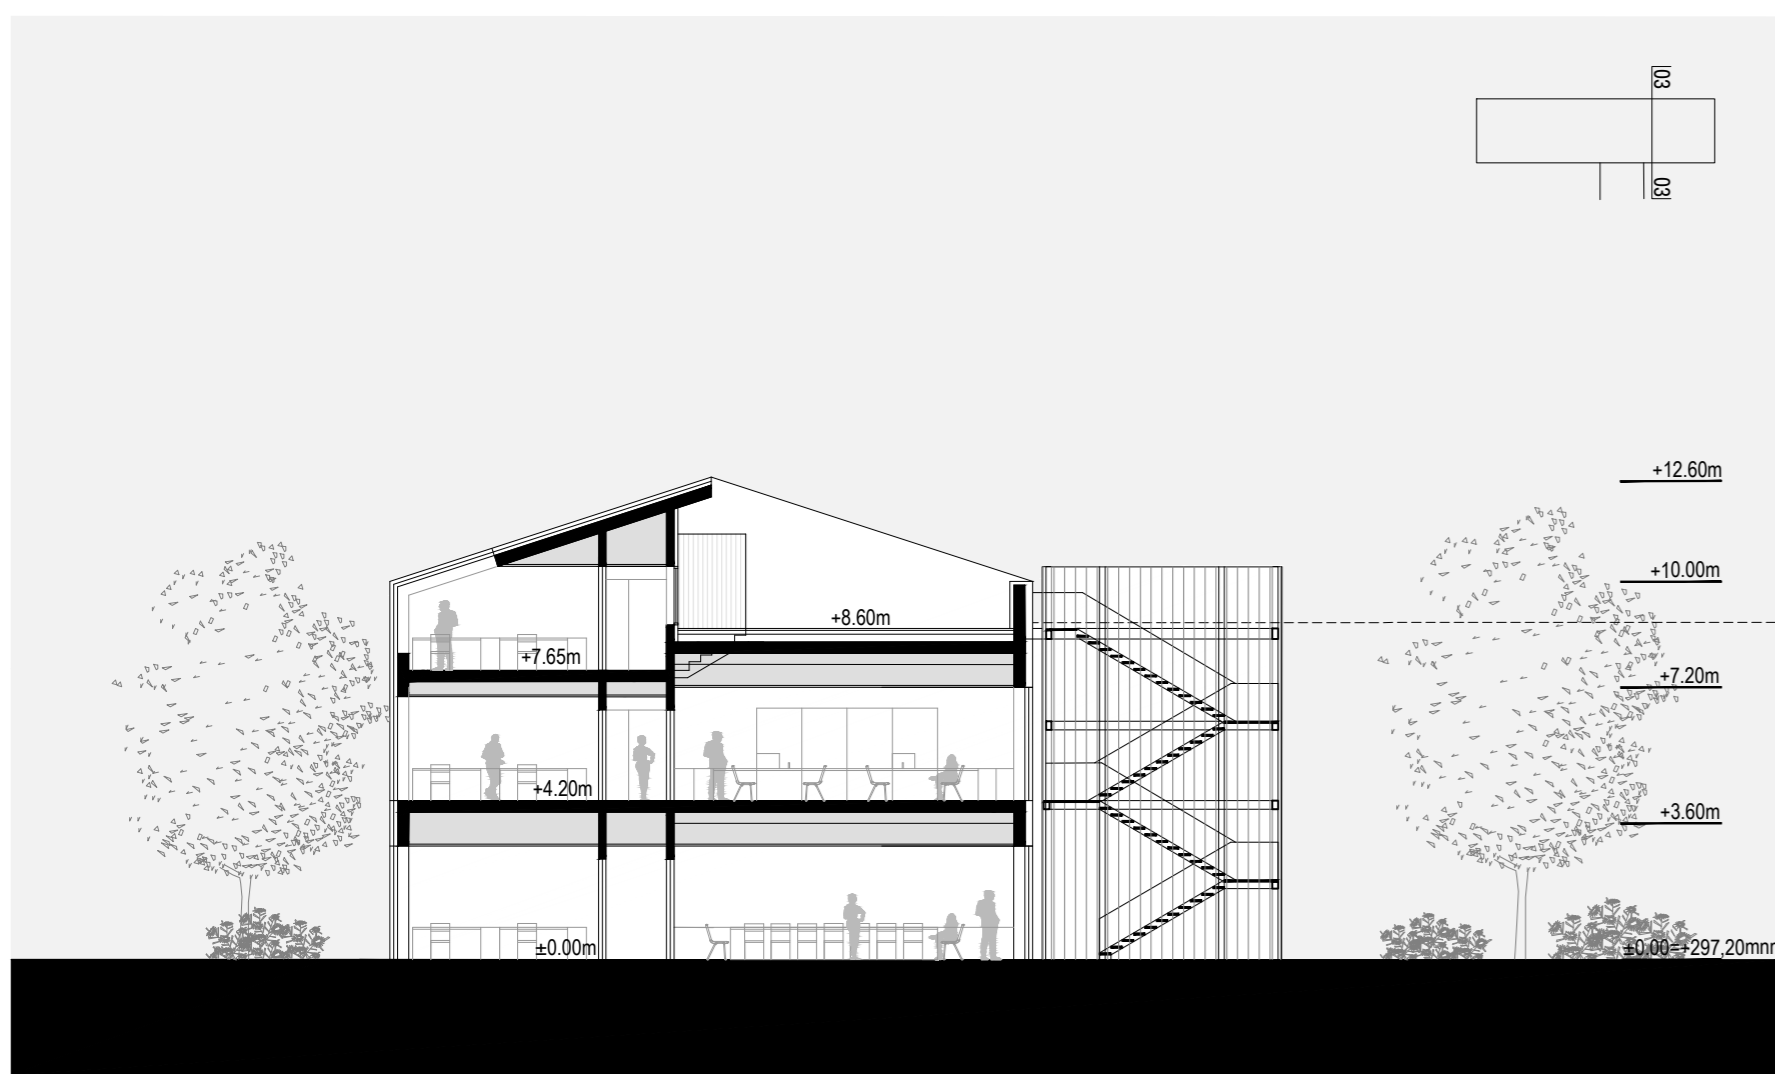

PREČNI PREREZ SKOZI LABORATORIJ M 1:200

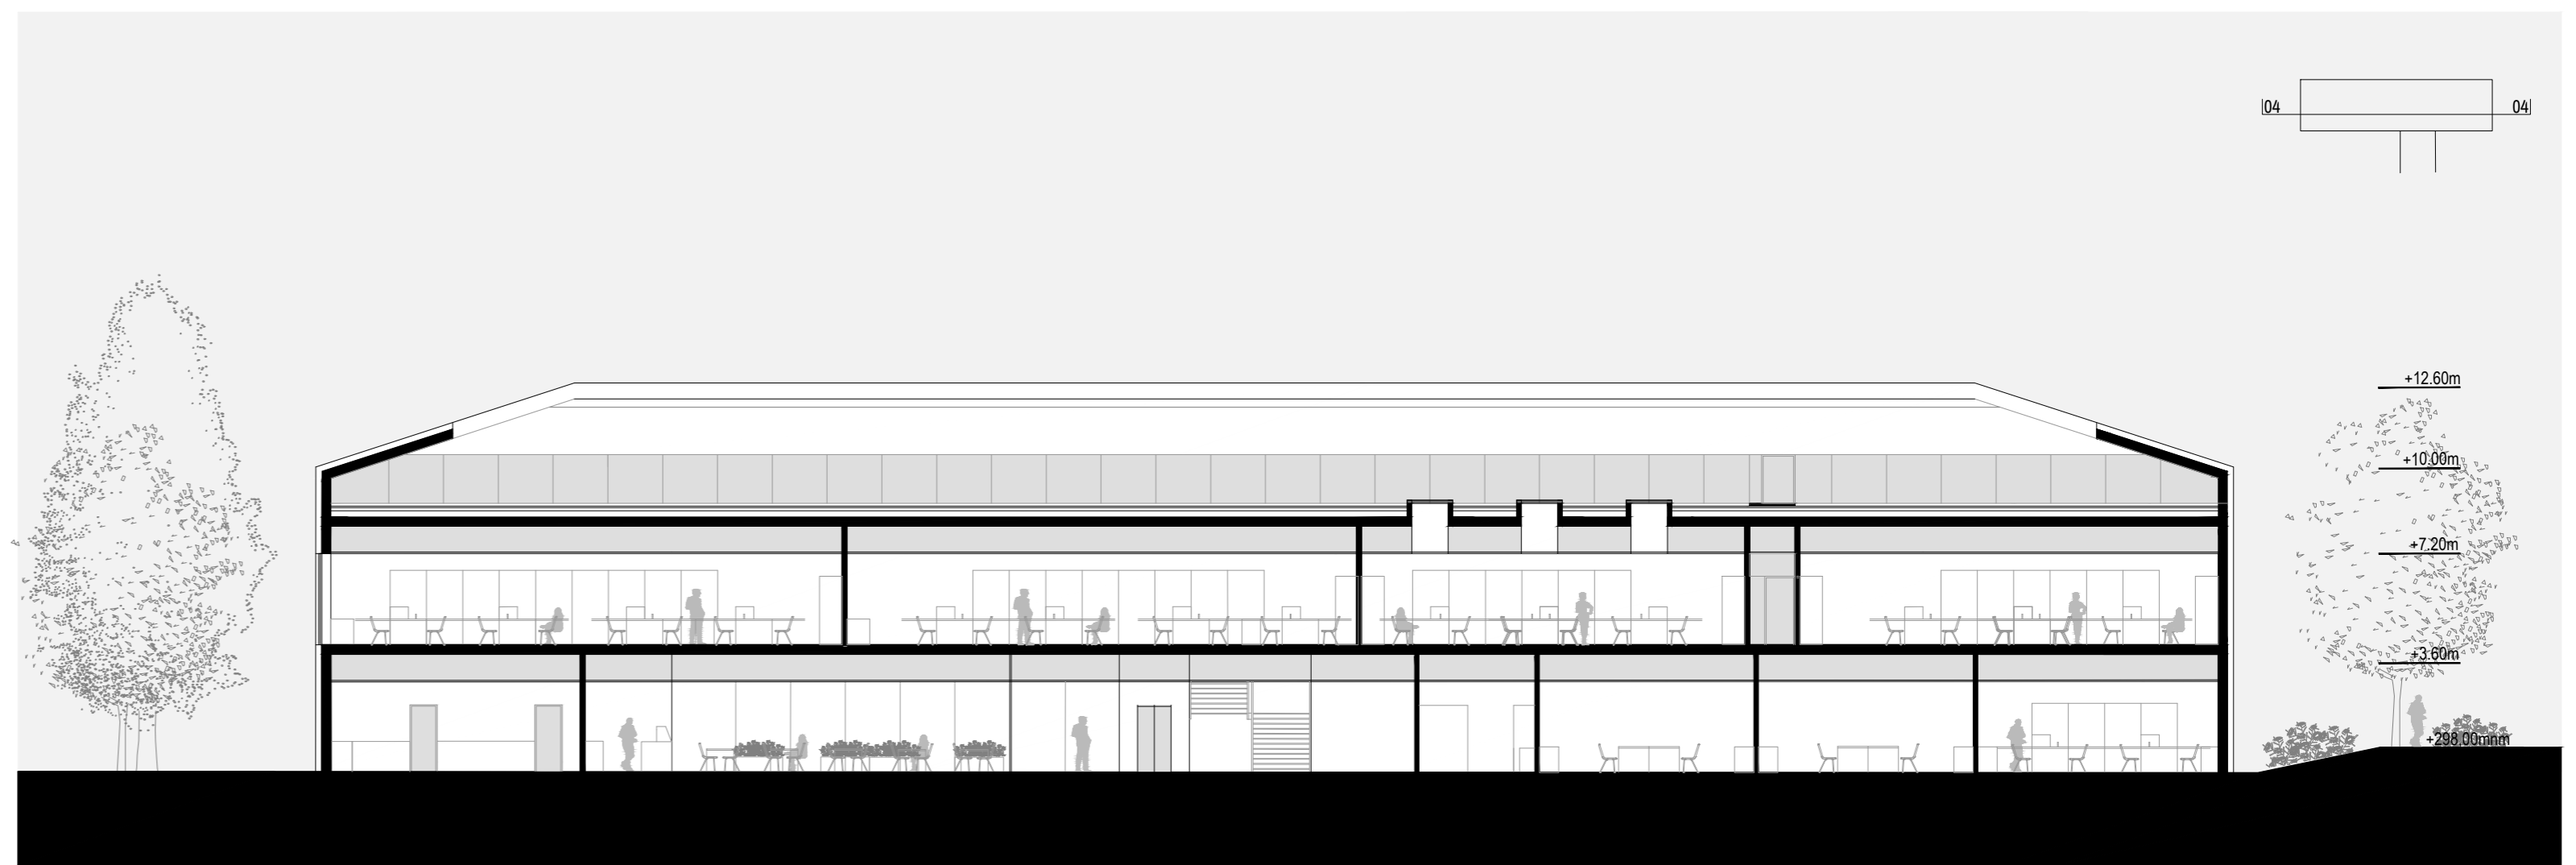

VZDOLŽNI PREREZ SKOZI LABORATORIJE M 1:200

