




SITUACIJA ŠIRŠE OBMOČJE
S-ŠO

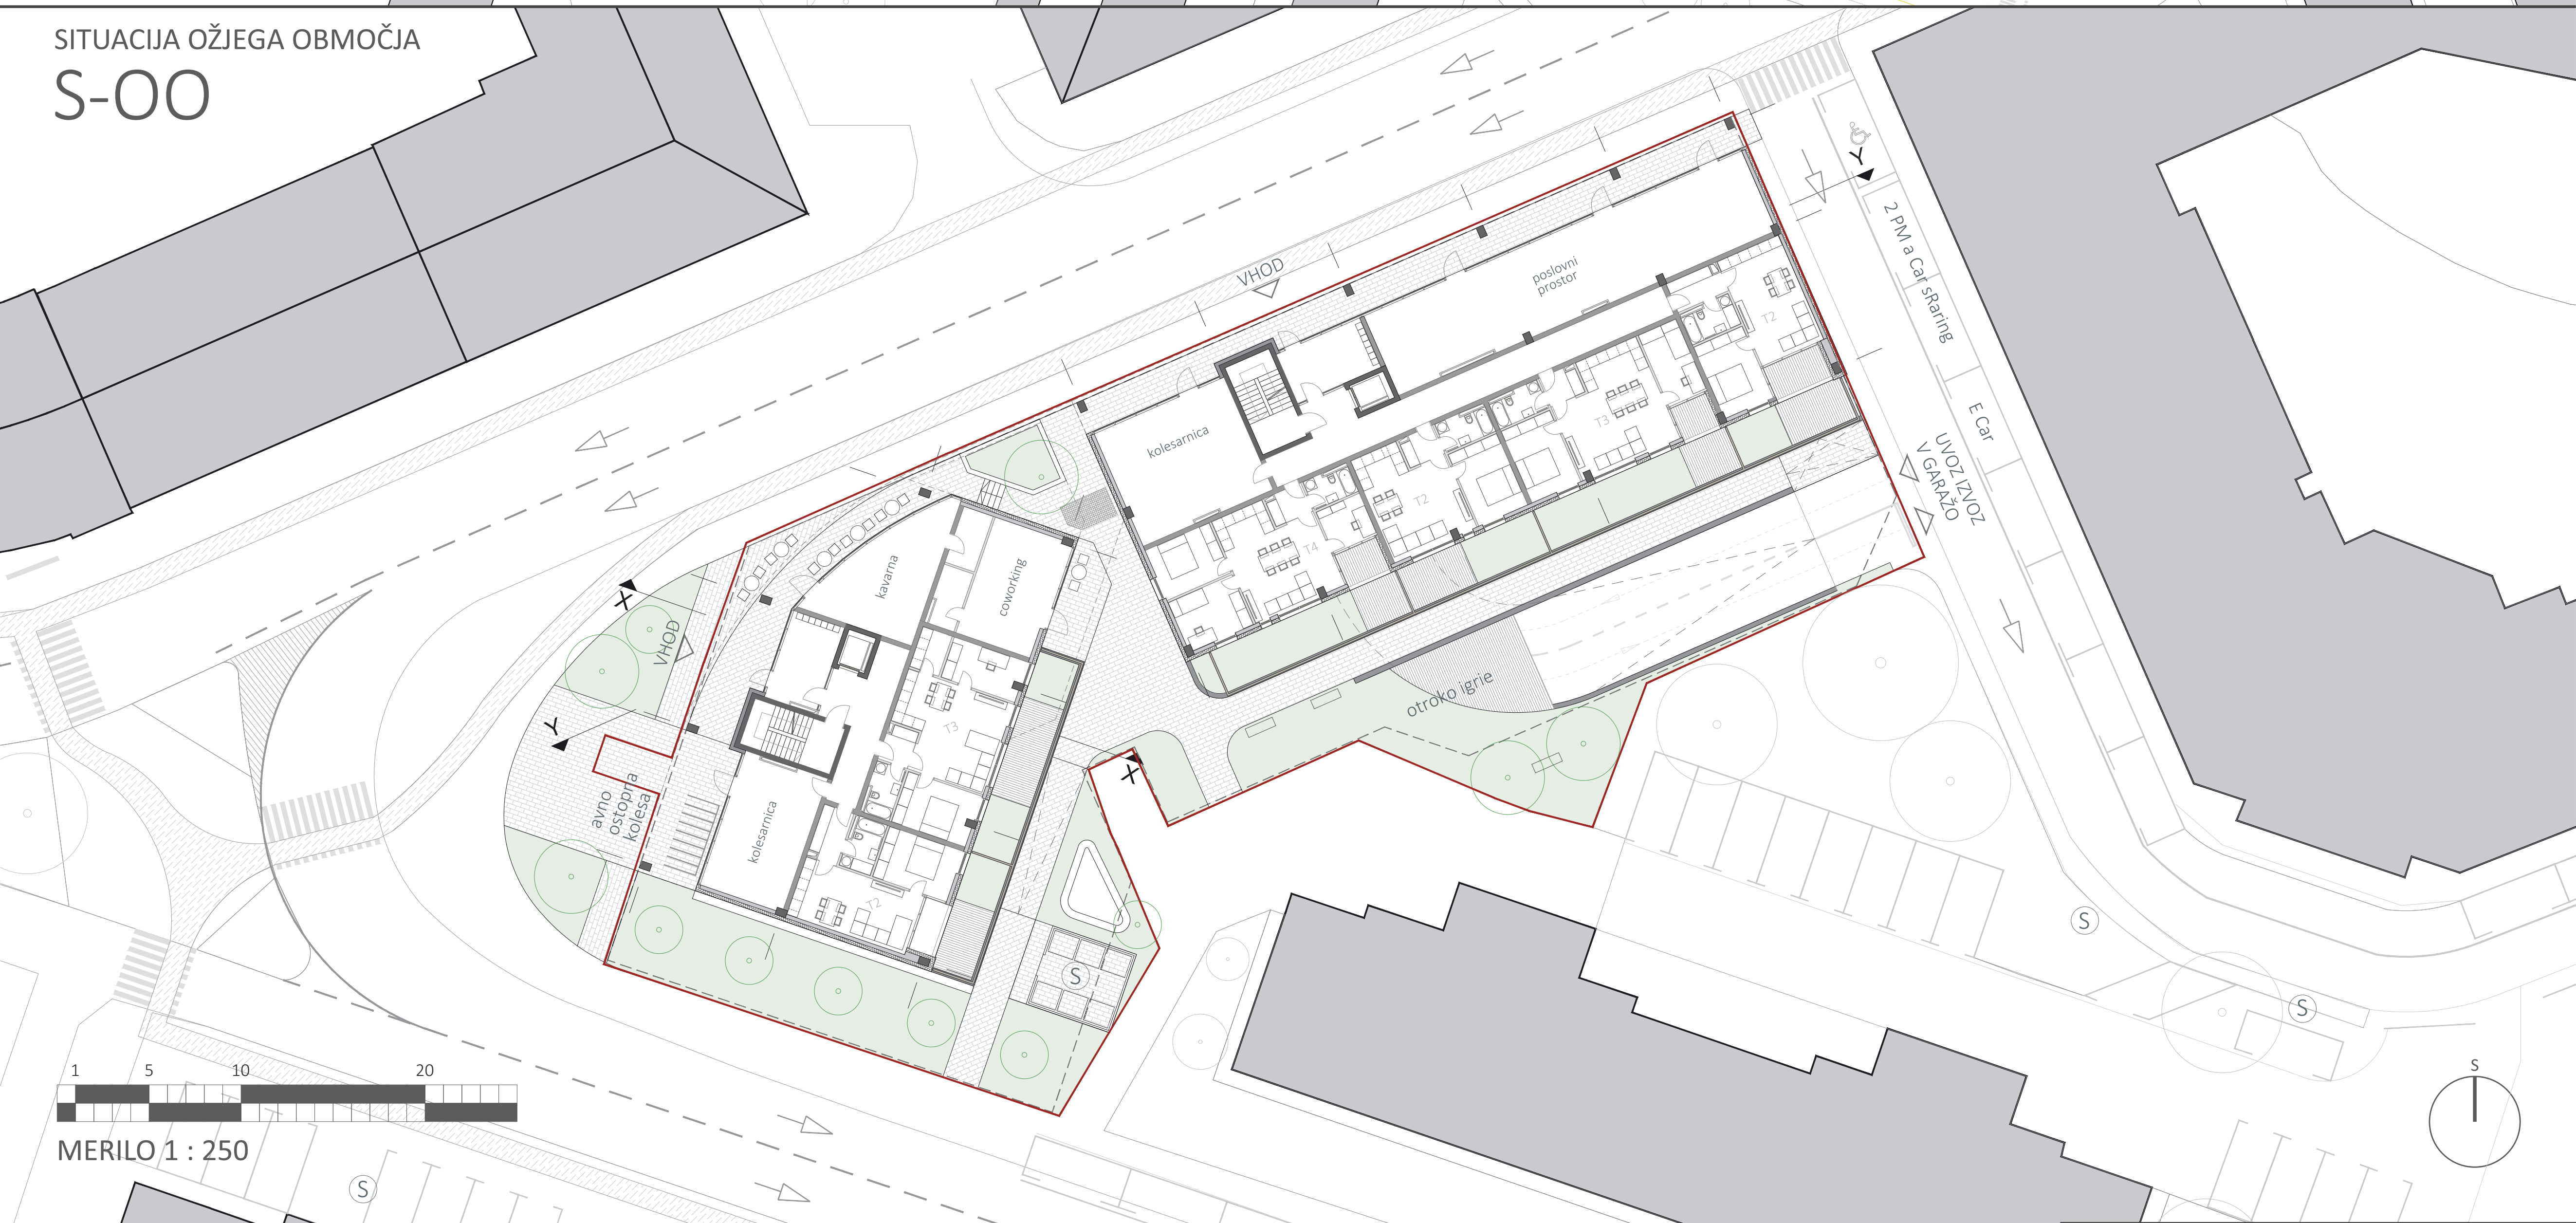

SITUACIJA OŽJEGA OBMOČJA
S-00



TLORIS KLET -1
K-1



TLORIS KLET -2
K-2




TLORIS KLET -3
K-3















TLORIS 1.NADSTROPJE
N-1

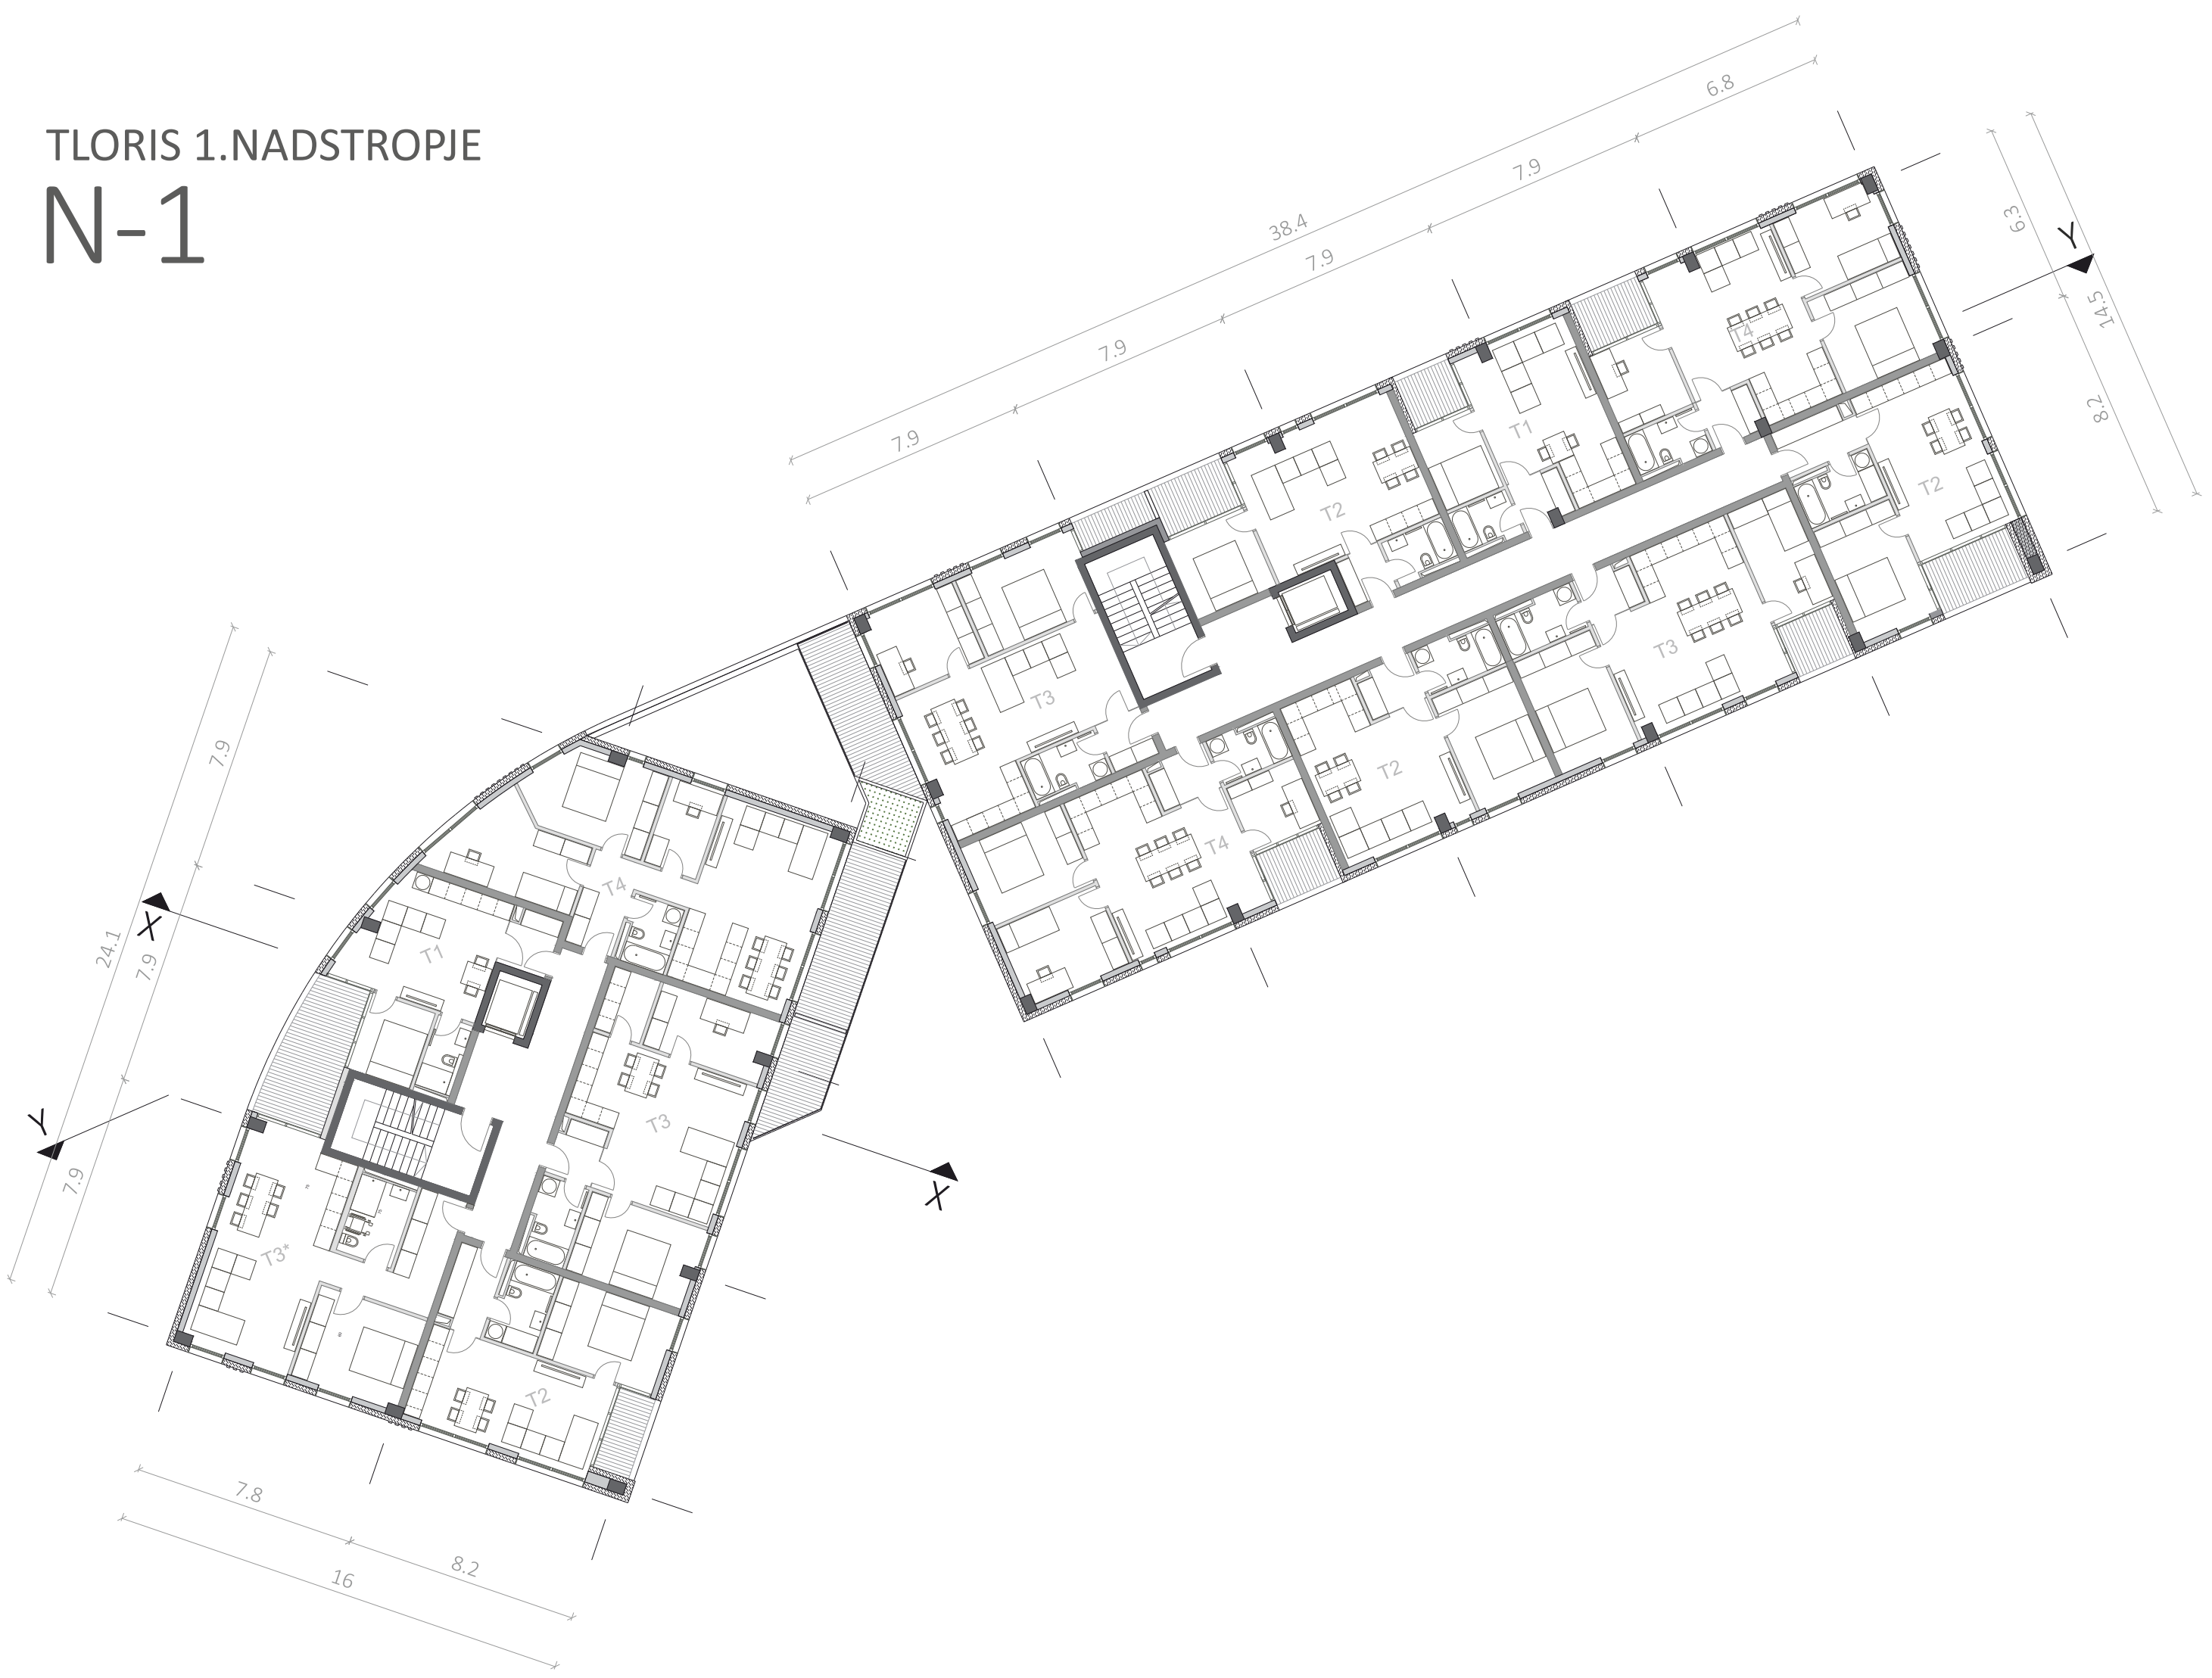


TLORIS 2.NADSTROPJA
N-2

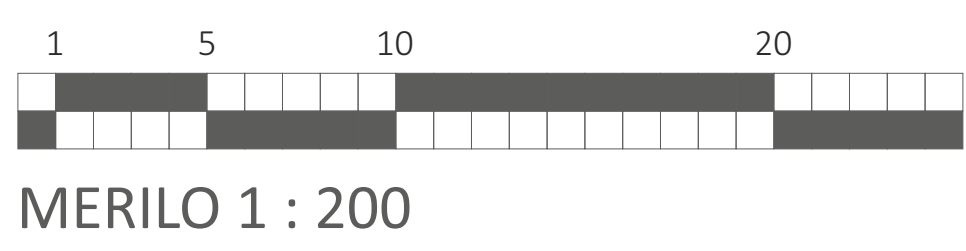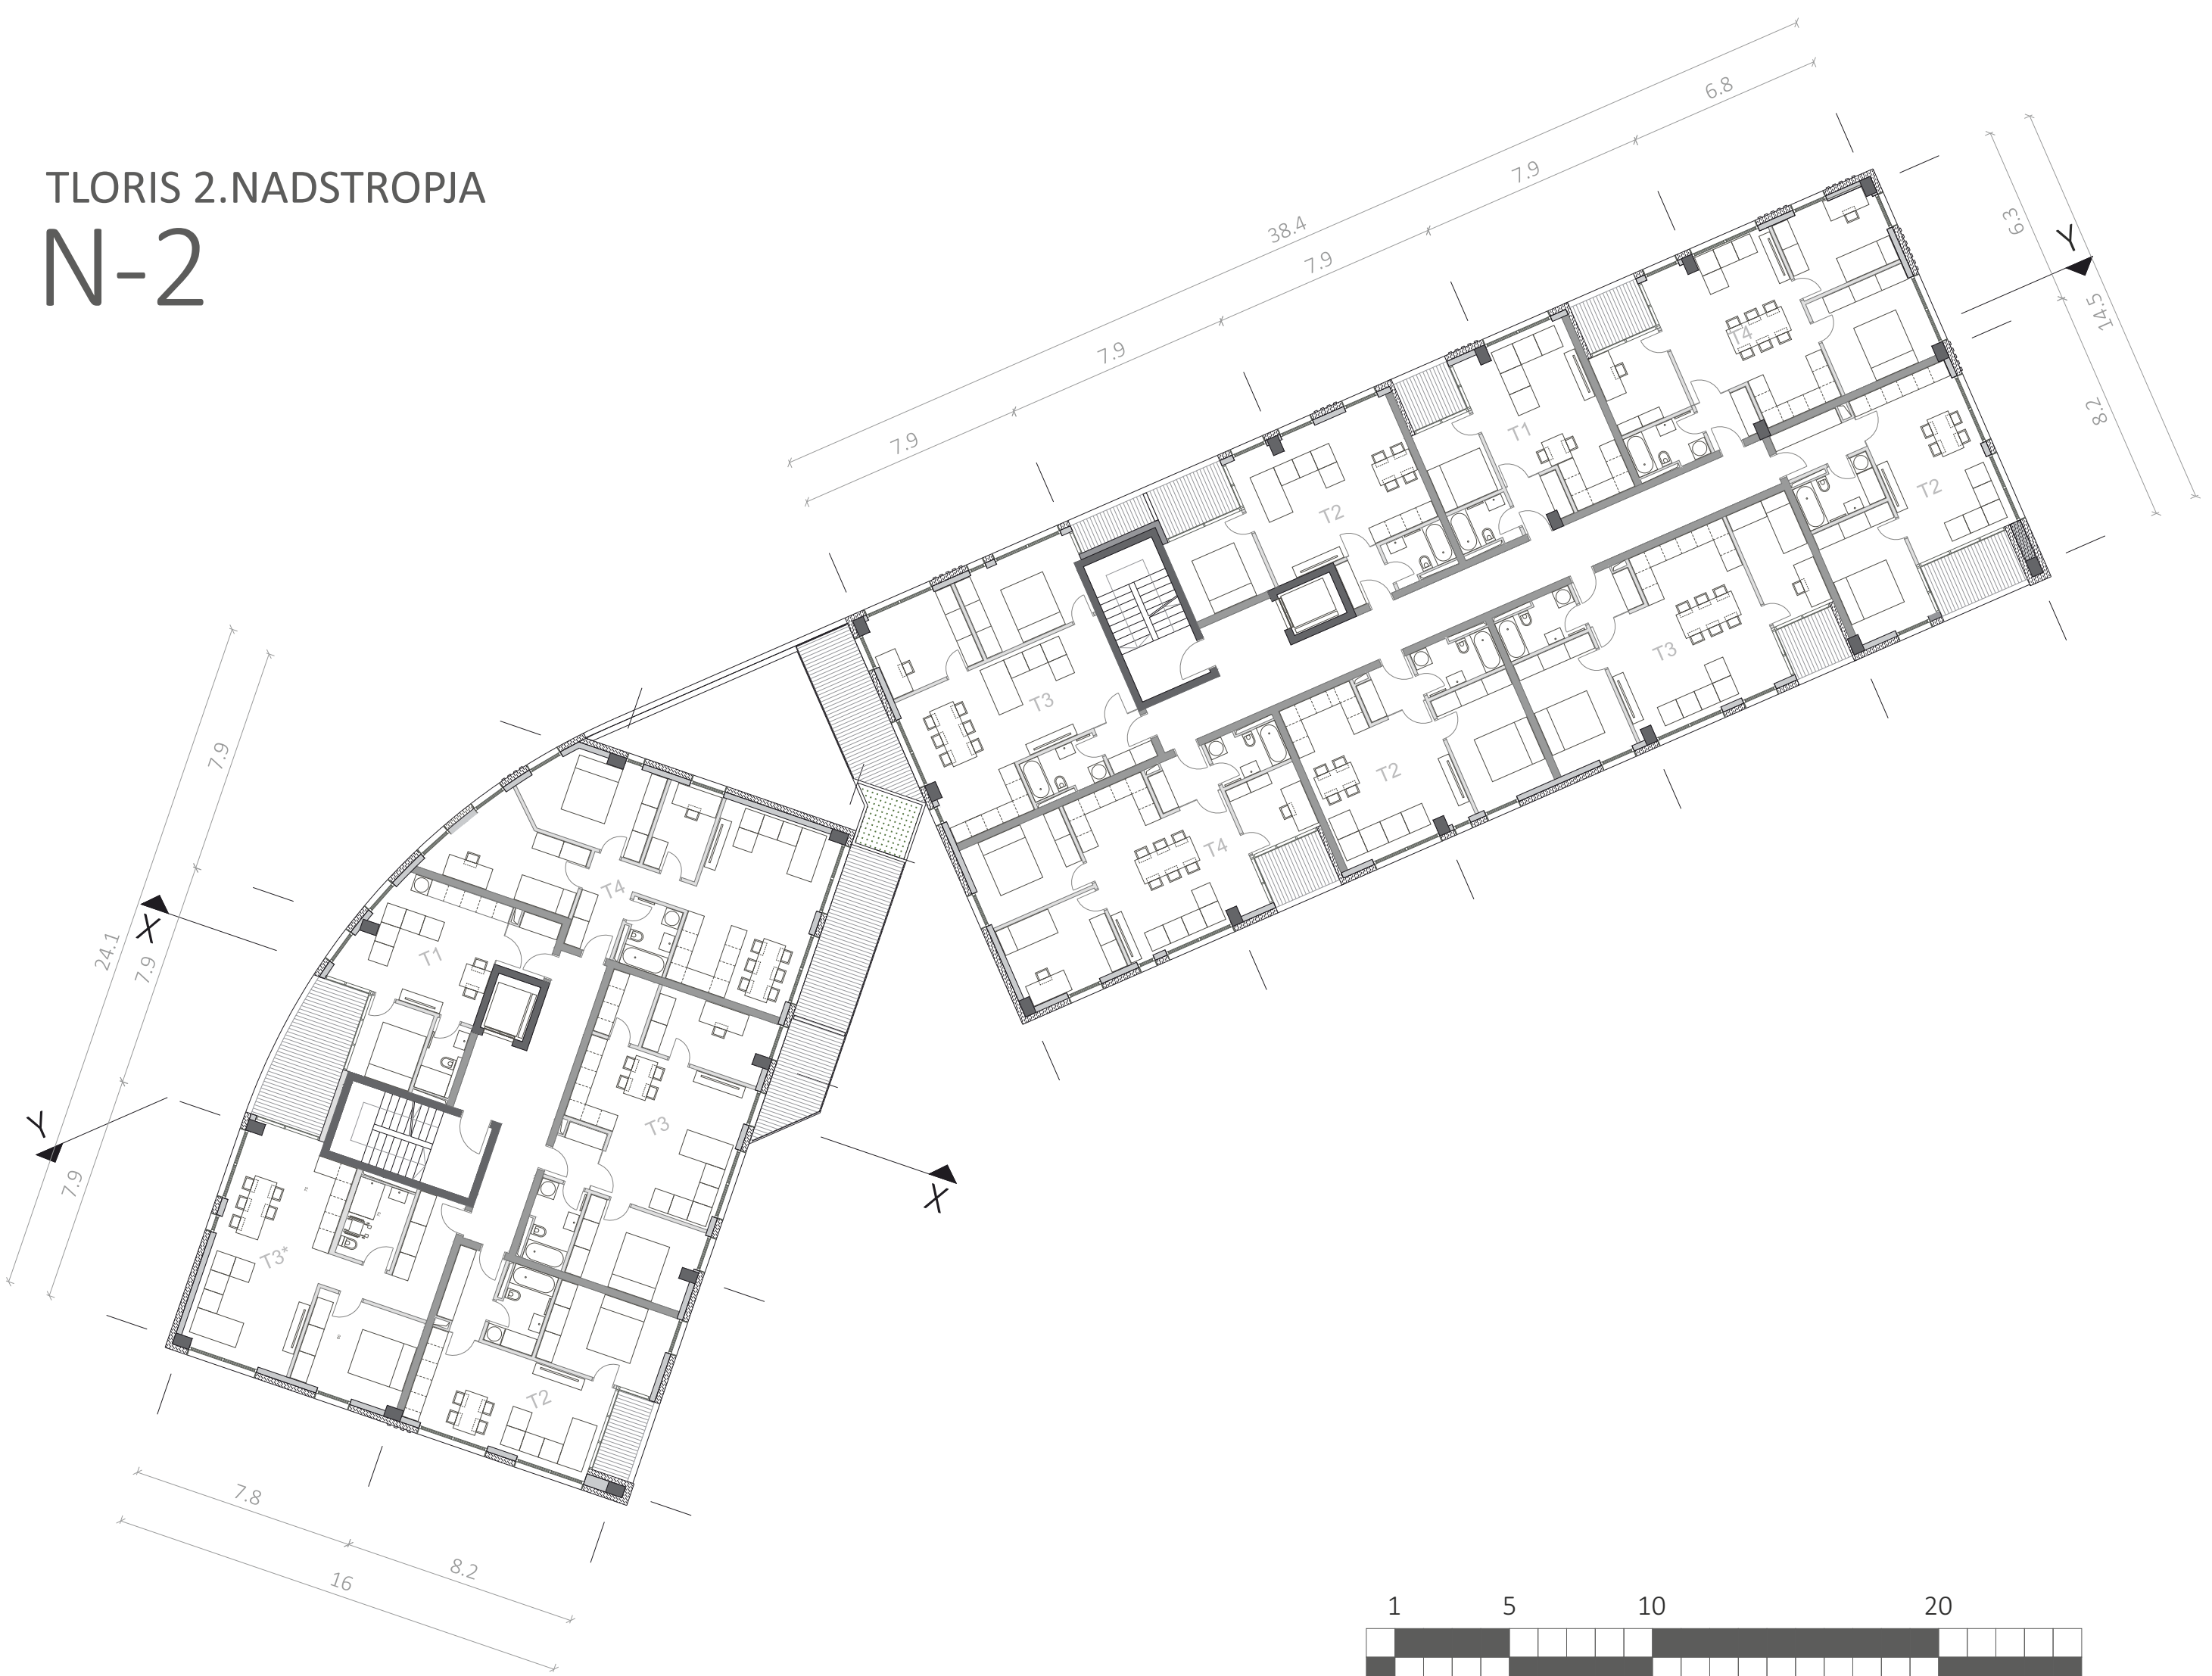


TLORIS 3.NADSTROPJE
N-3

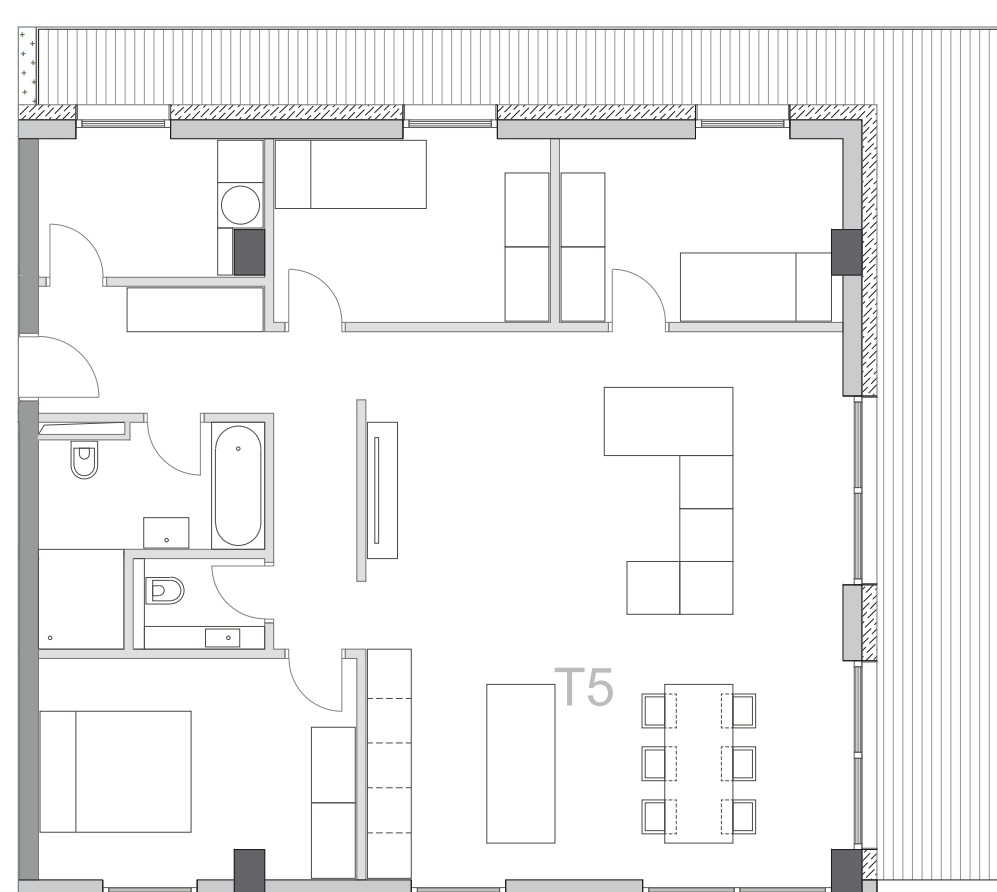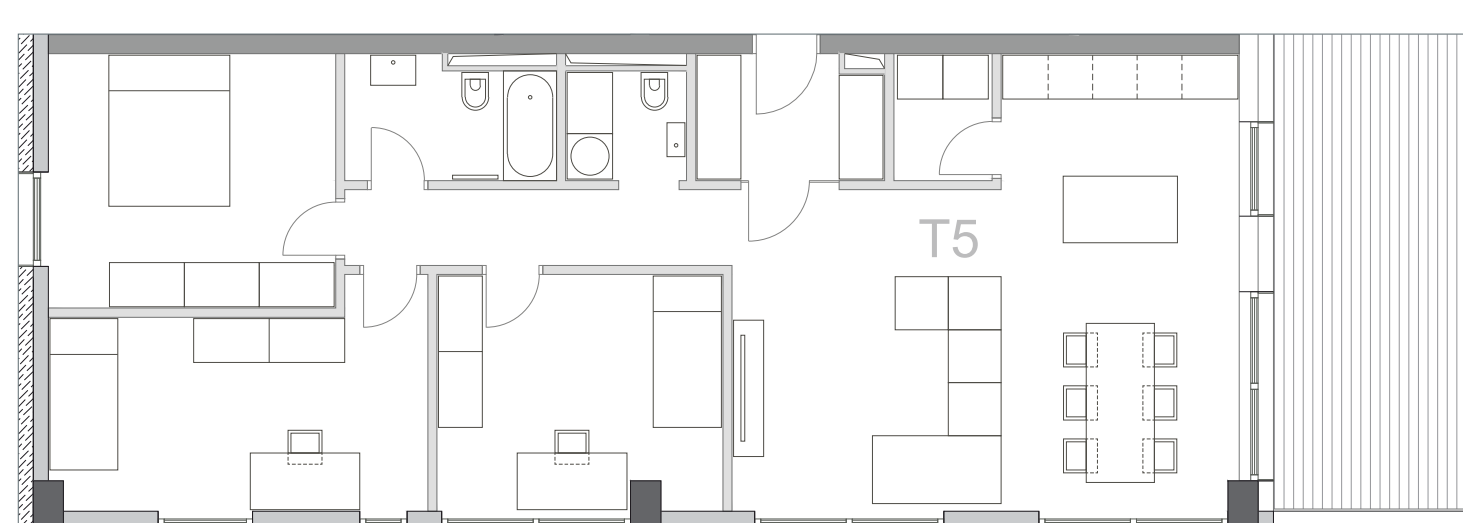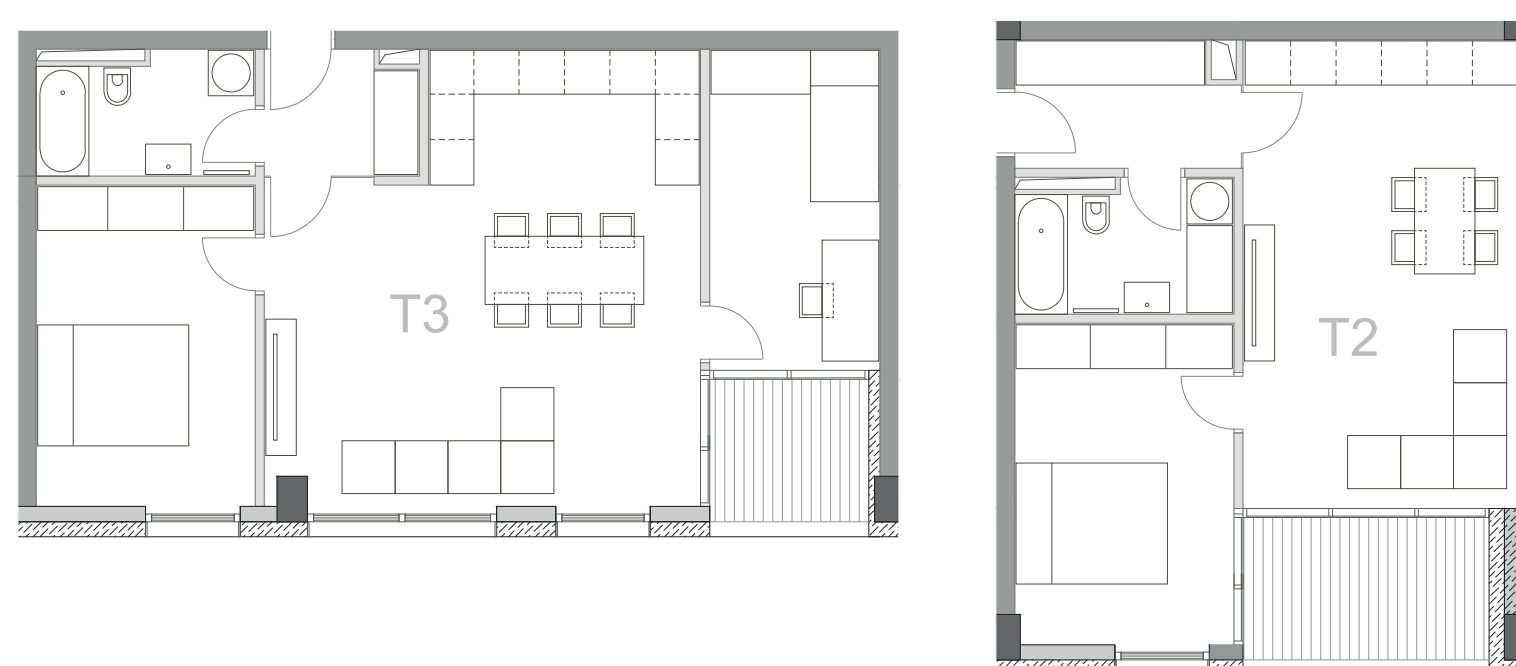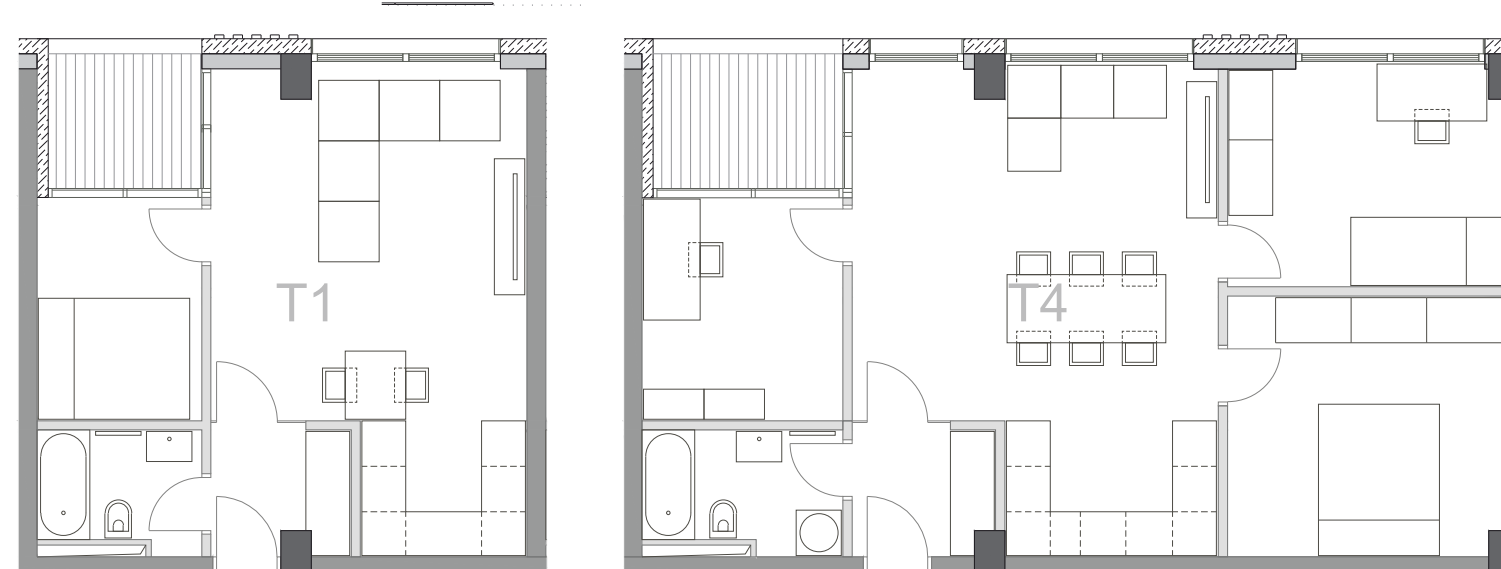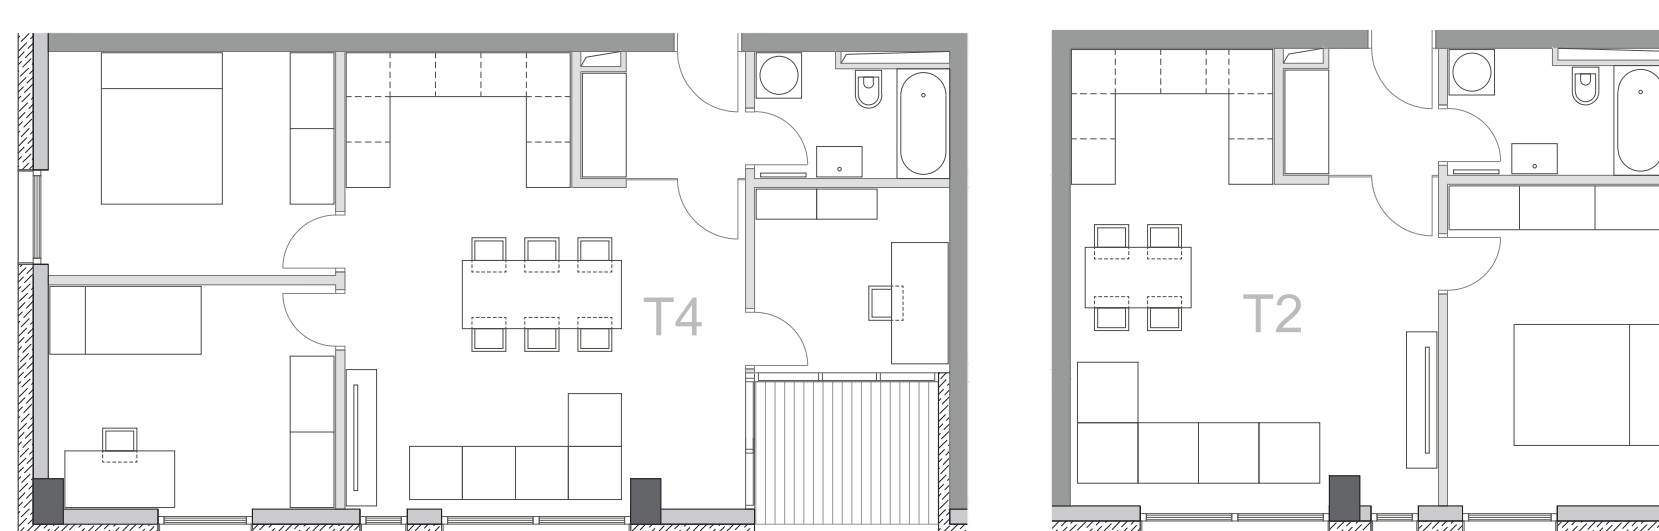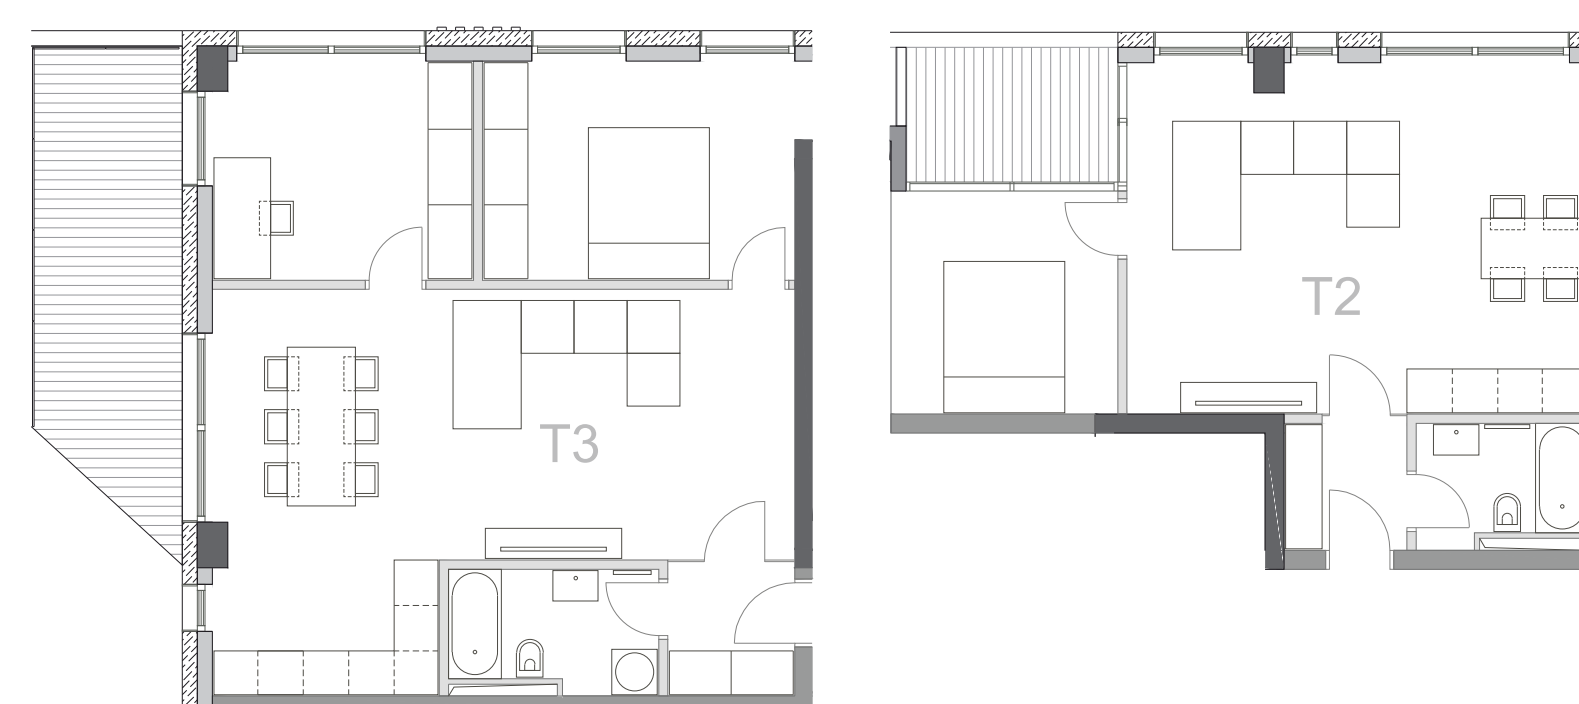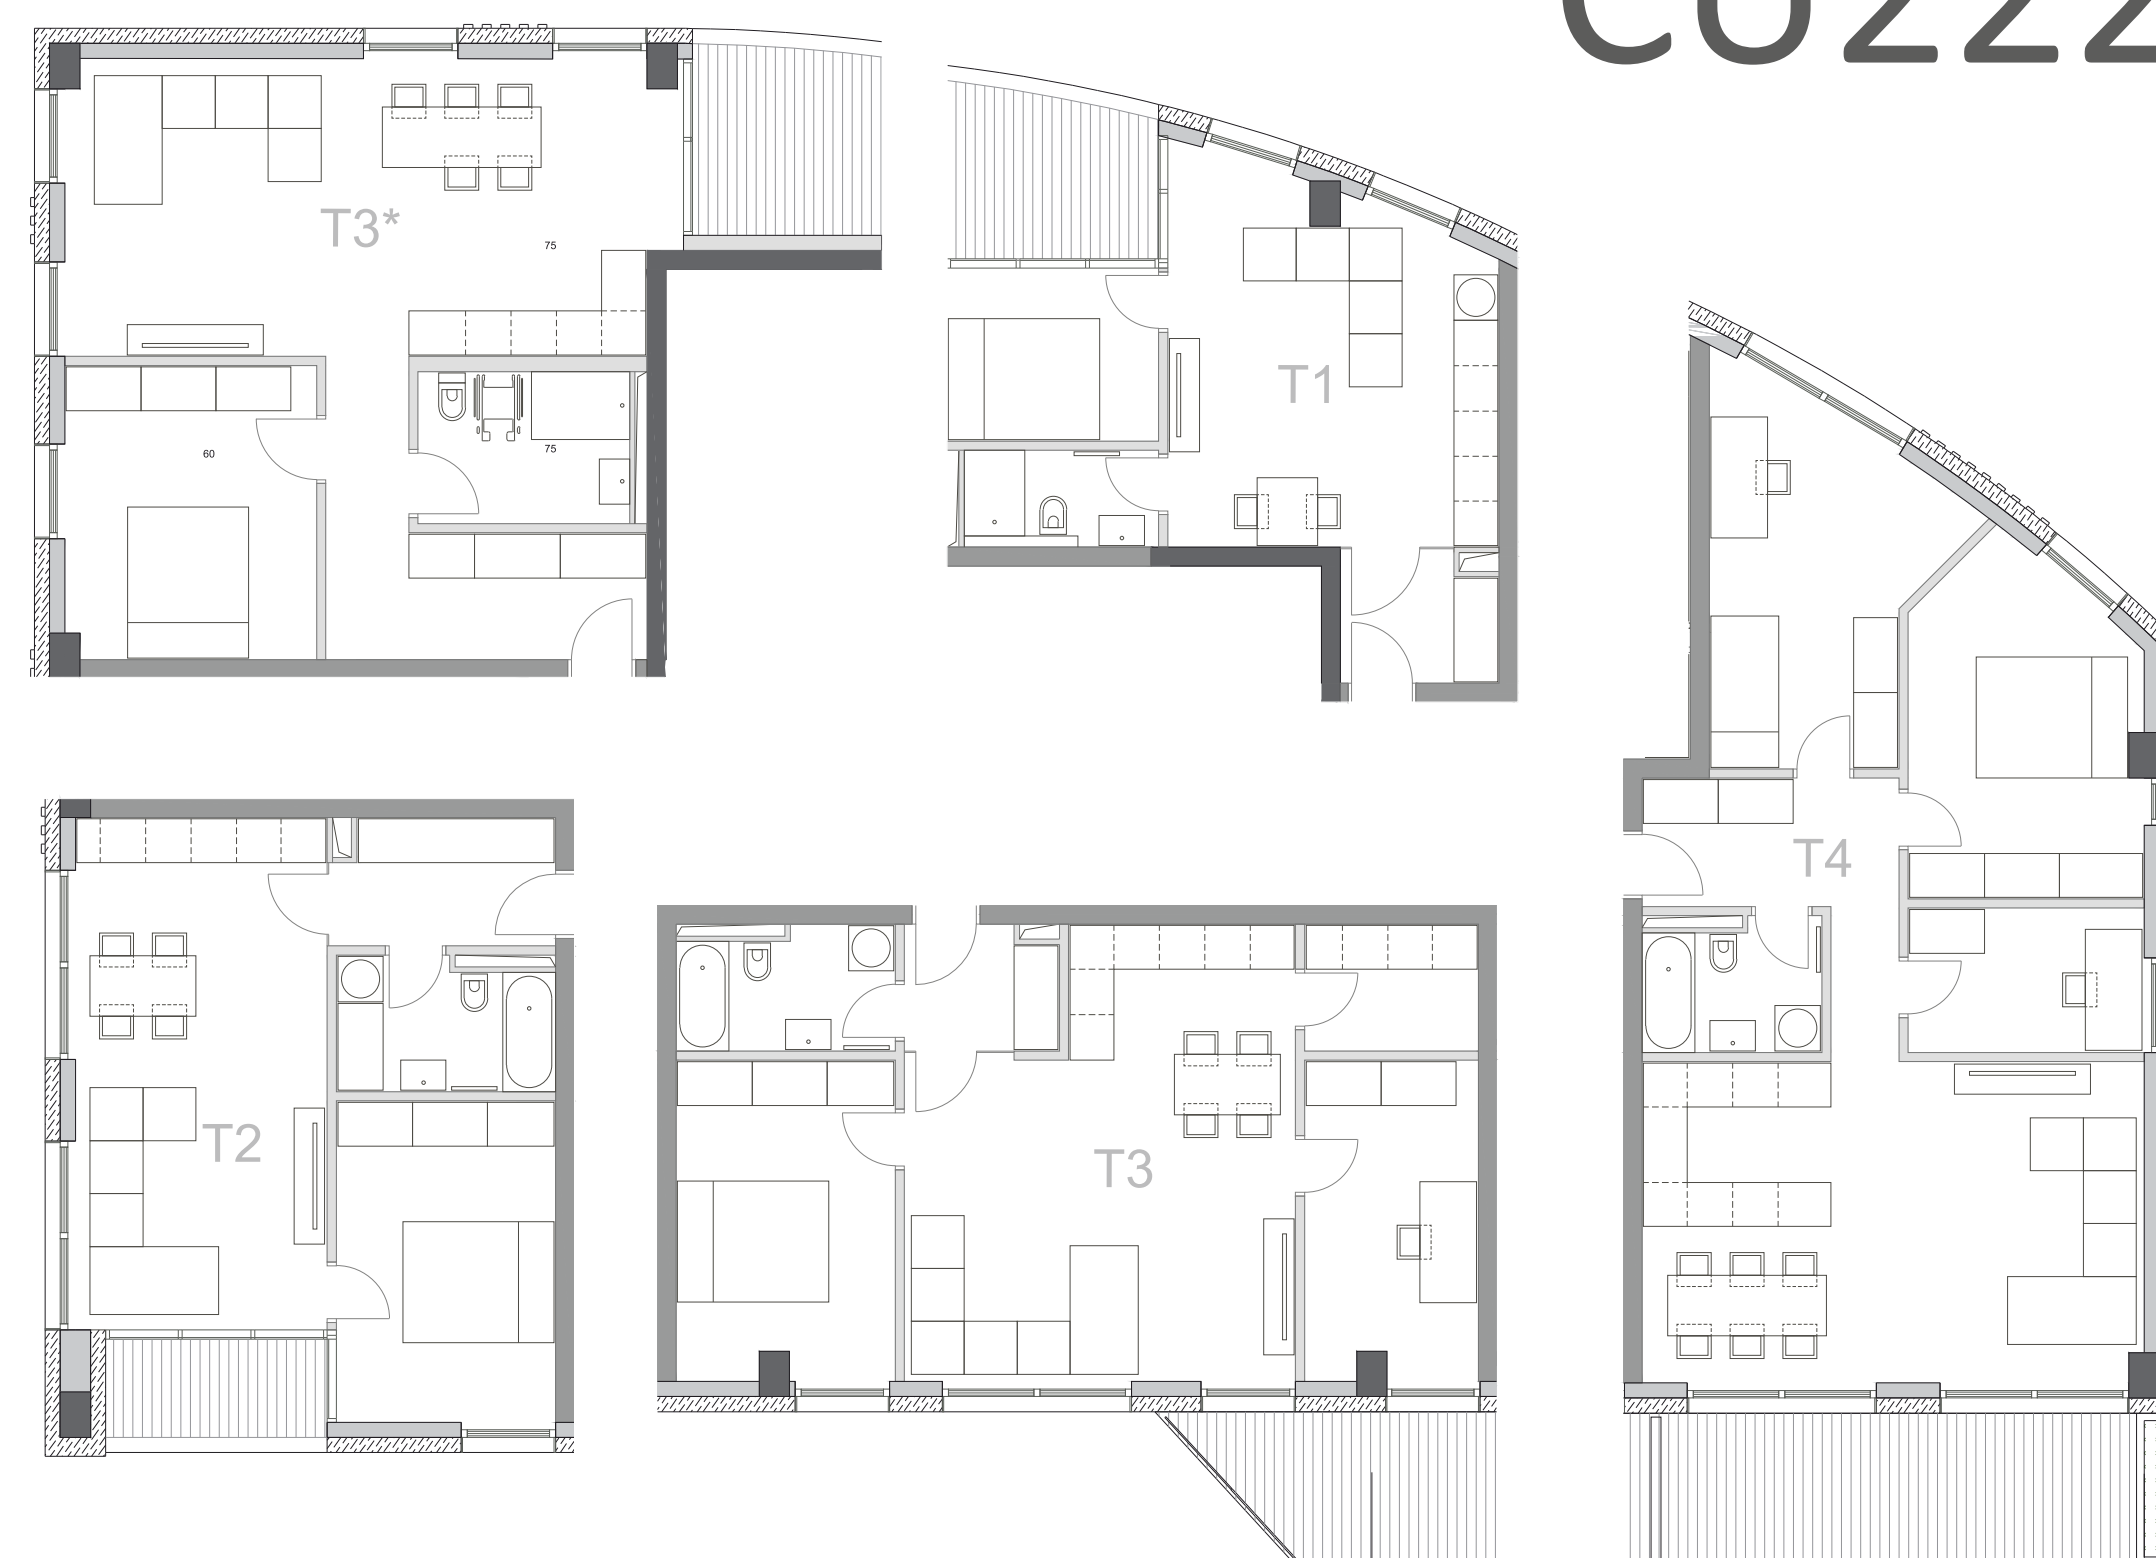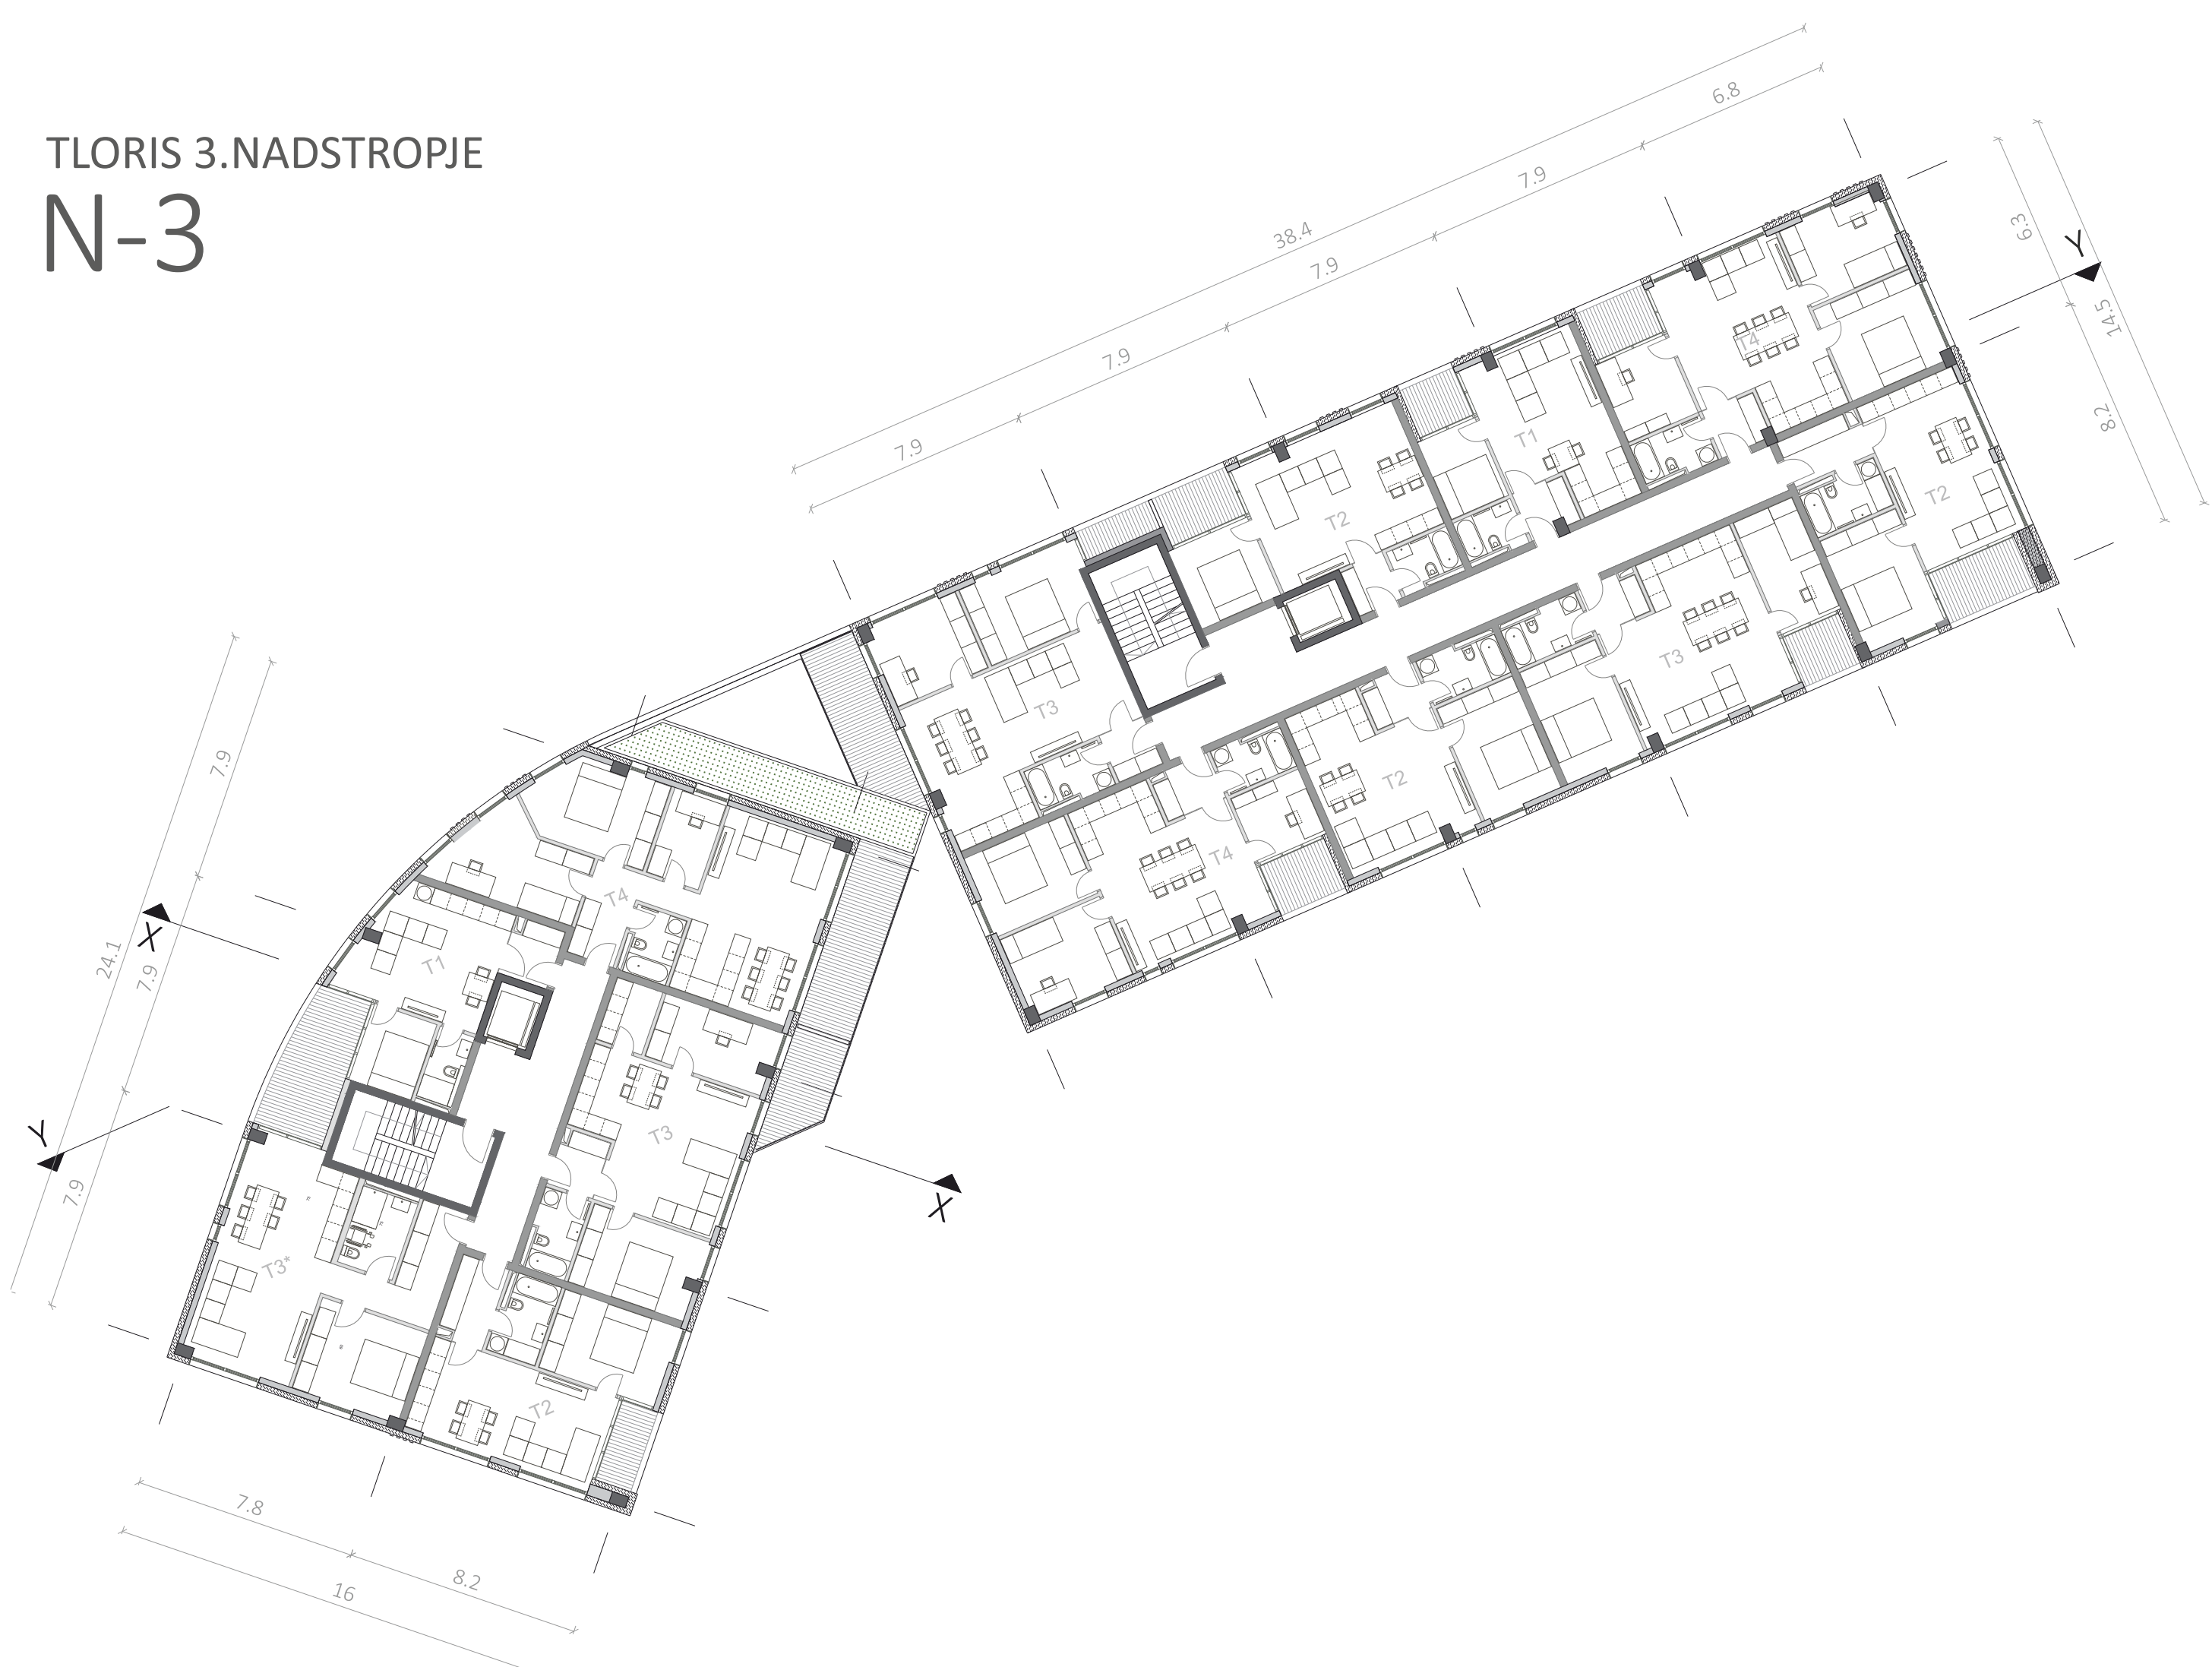

TLORIS 4.NADSTROPJE
N-4

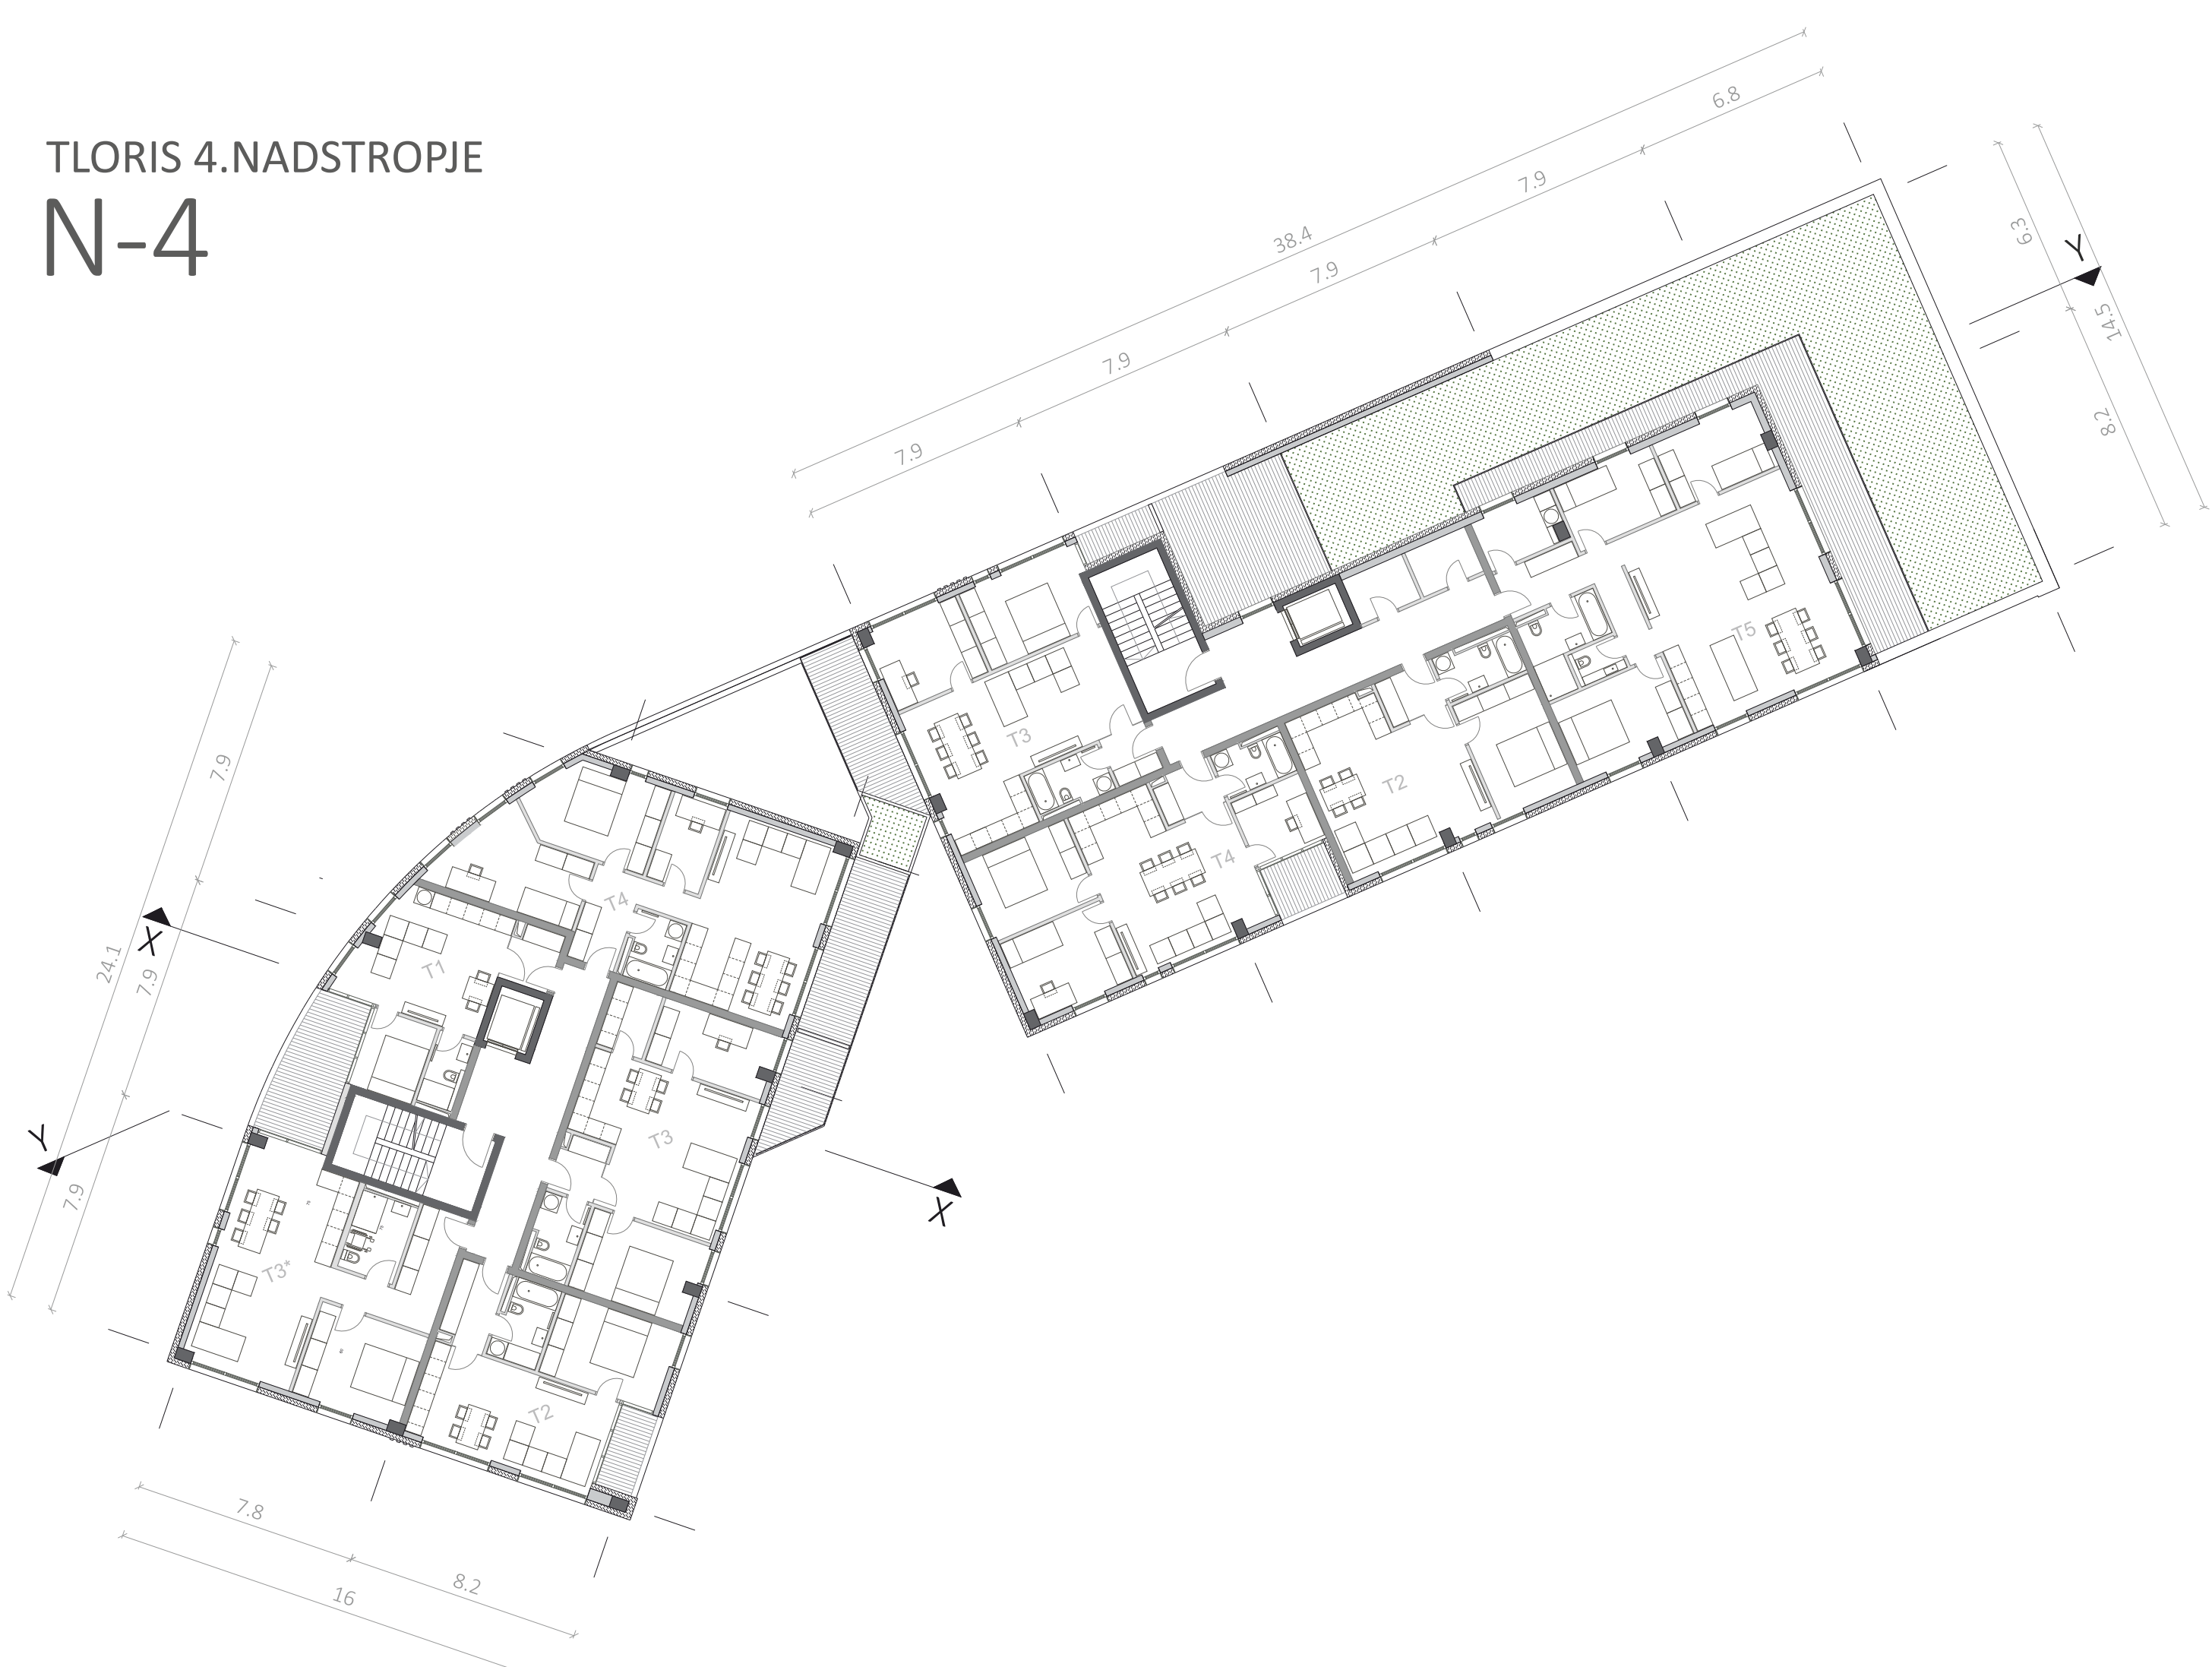


TLORIS 5.NADSTROPJA
N-5

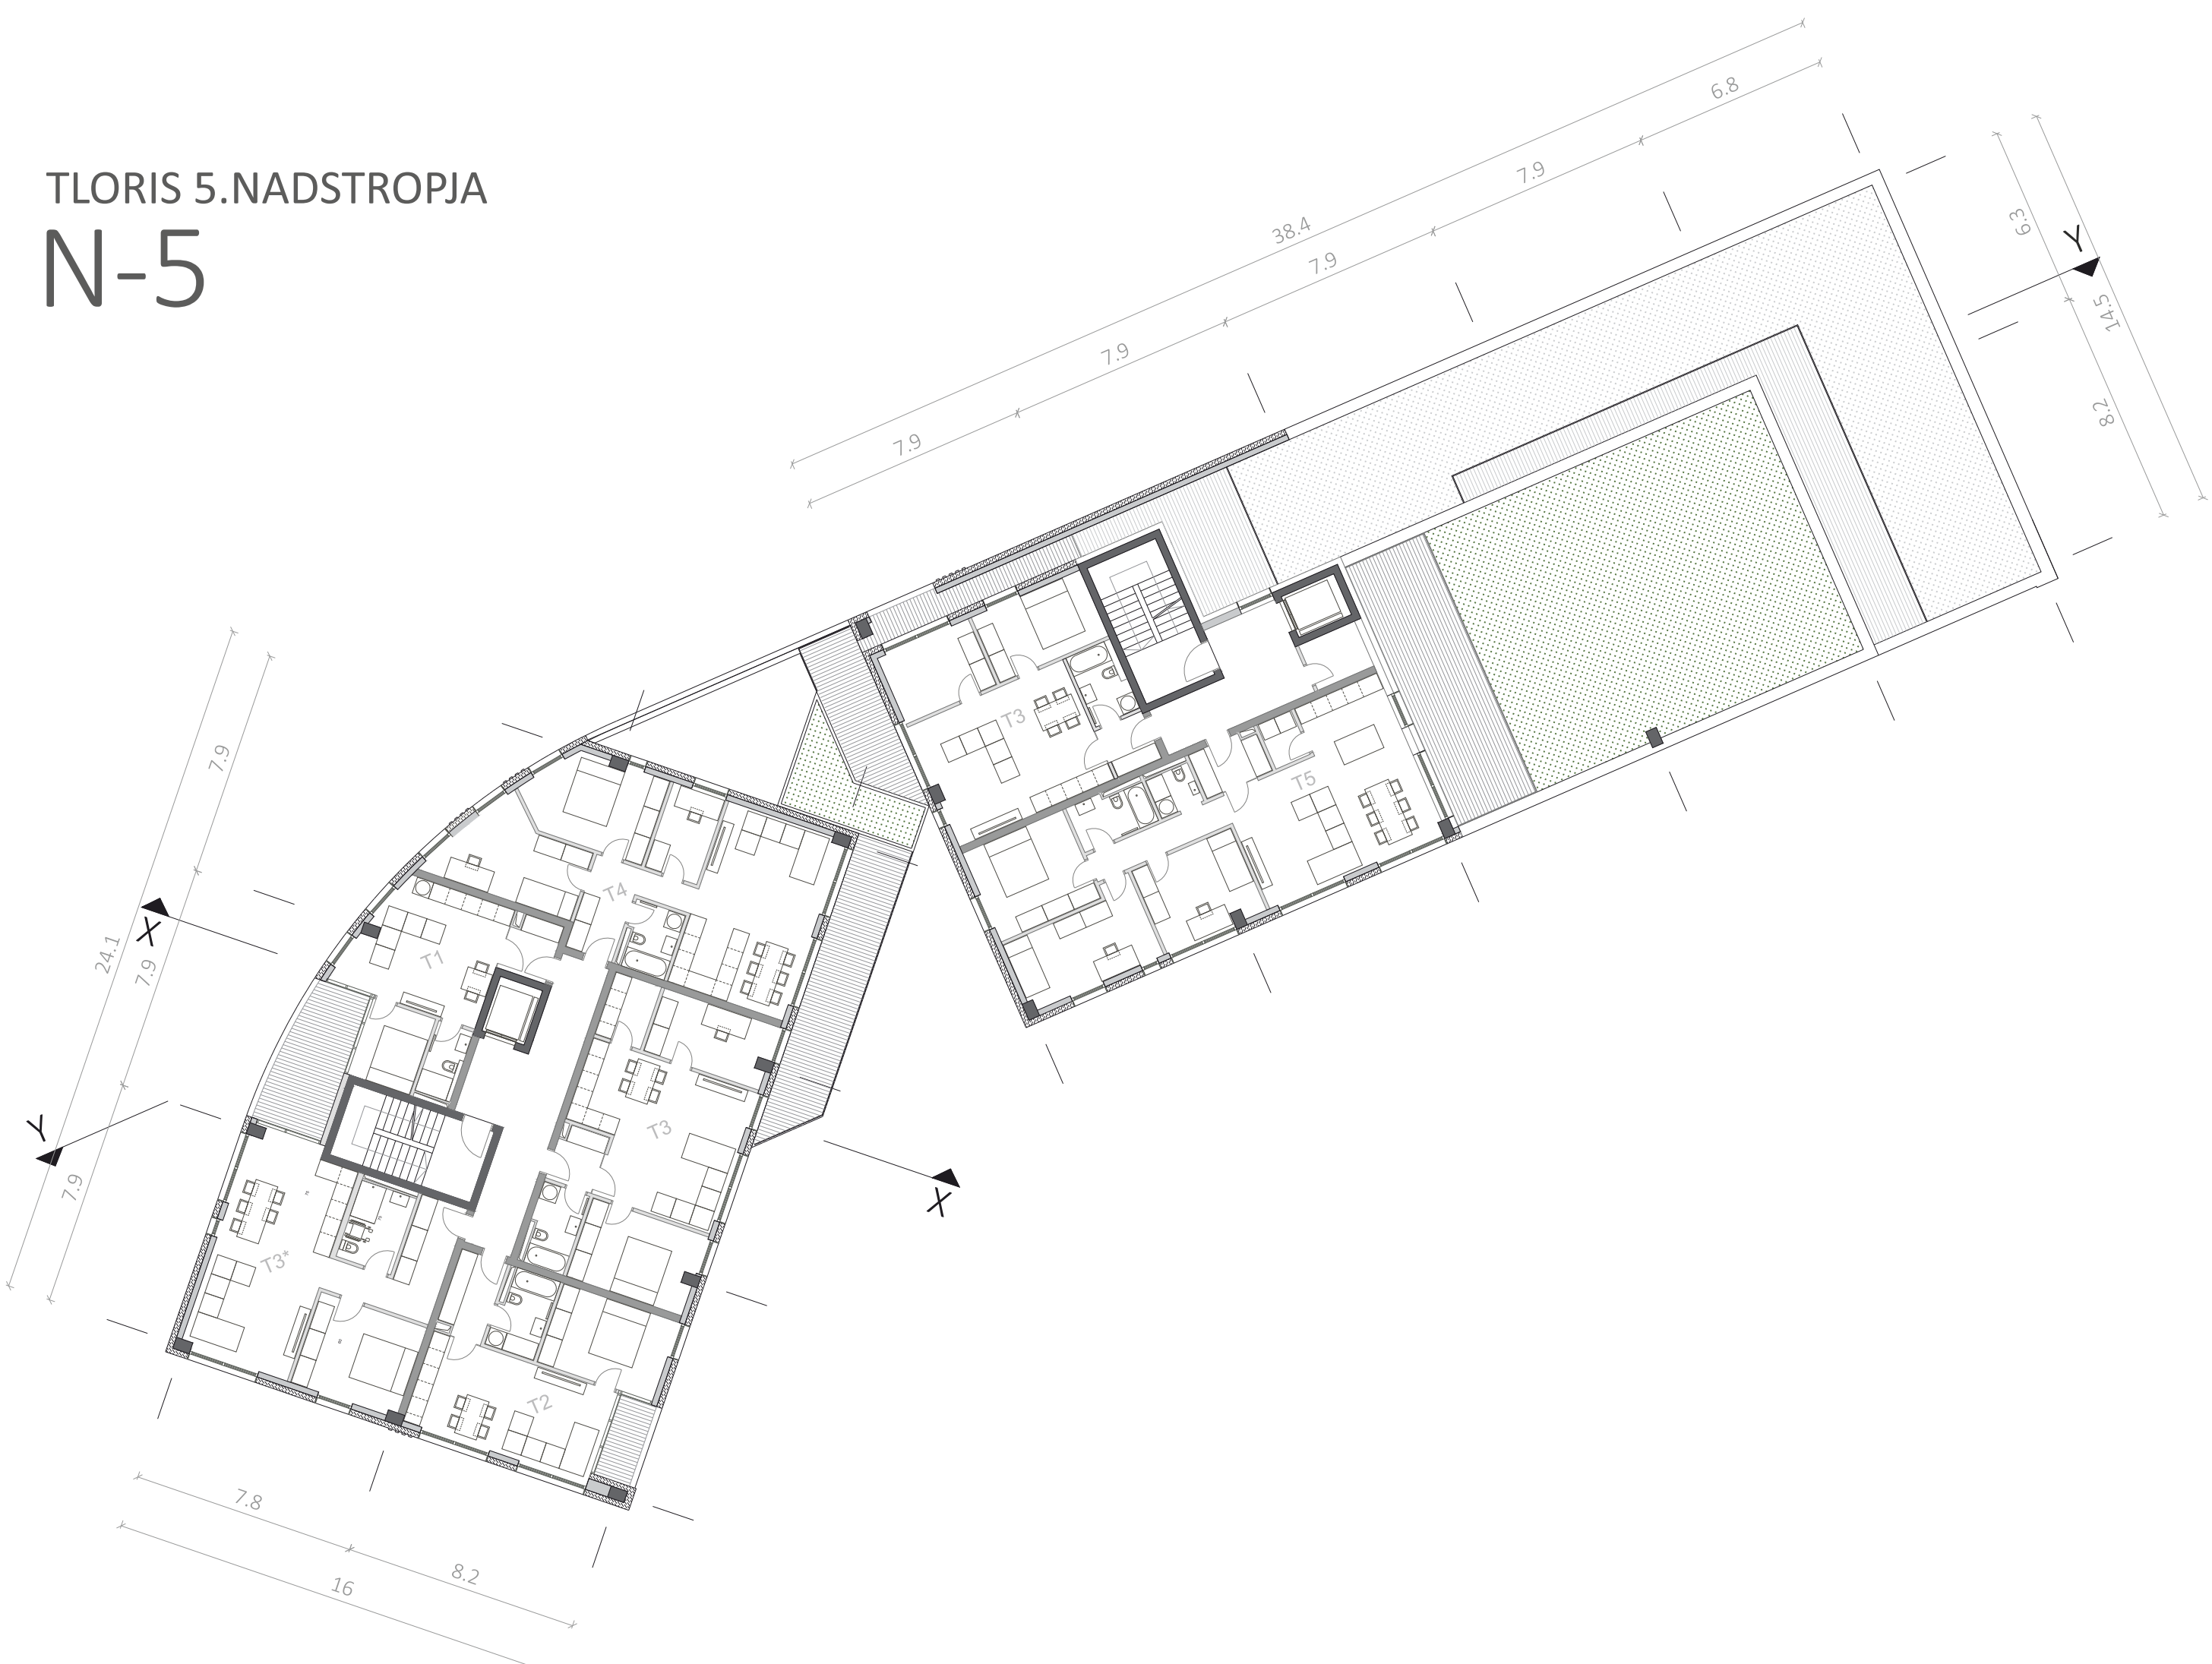



VZDOLŽNI PREREZ
P-Y

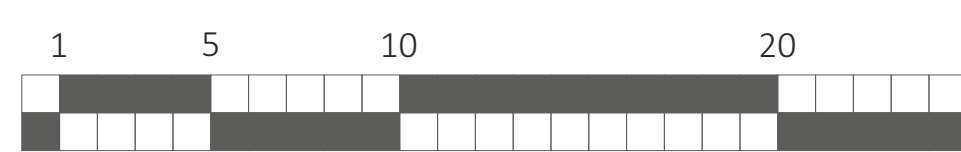

MERILO 1 : 200

PREČNI PREREZ
P-Y



SEVERNA FASADA
F-S



ZAHODNA FASADA
F-Z



JUŽNA FASADA
F-J



VZHODNA FASADA
F-V

