



URBANISTIČNA AKSONOMETRIJA

M 1:500

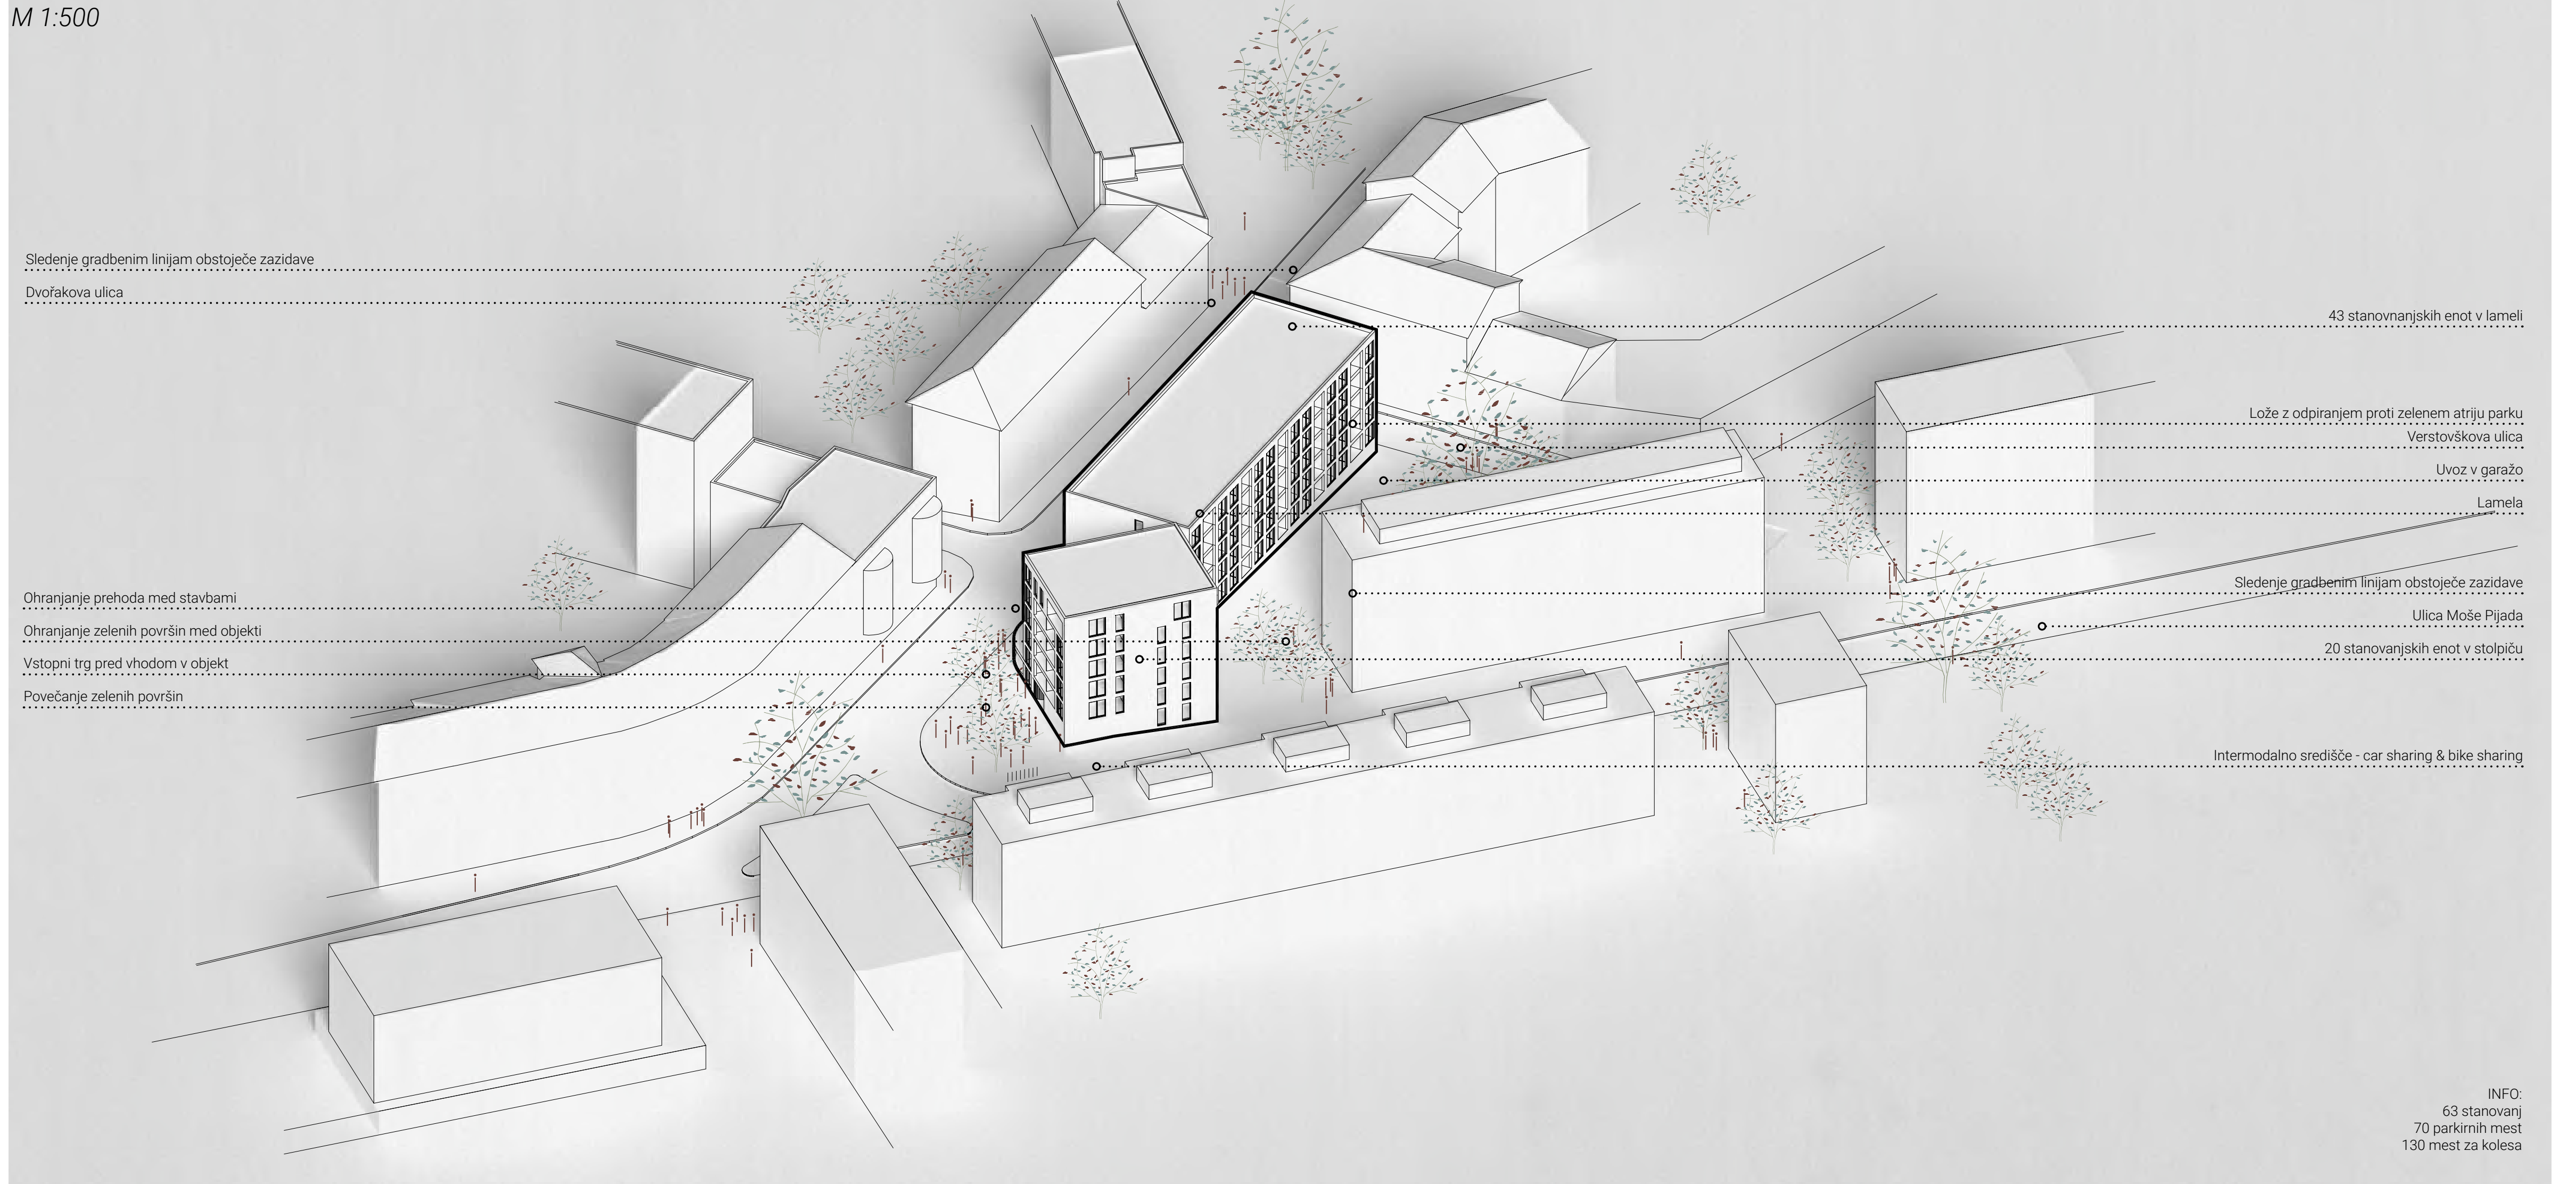


UREDITVENA SITUACIJA

M 1:500

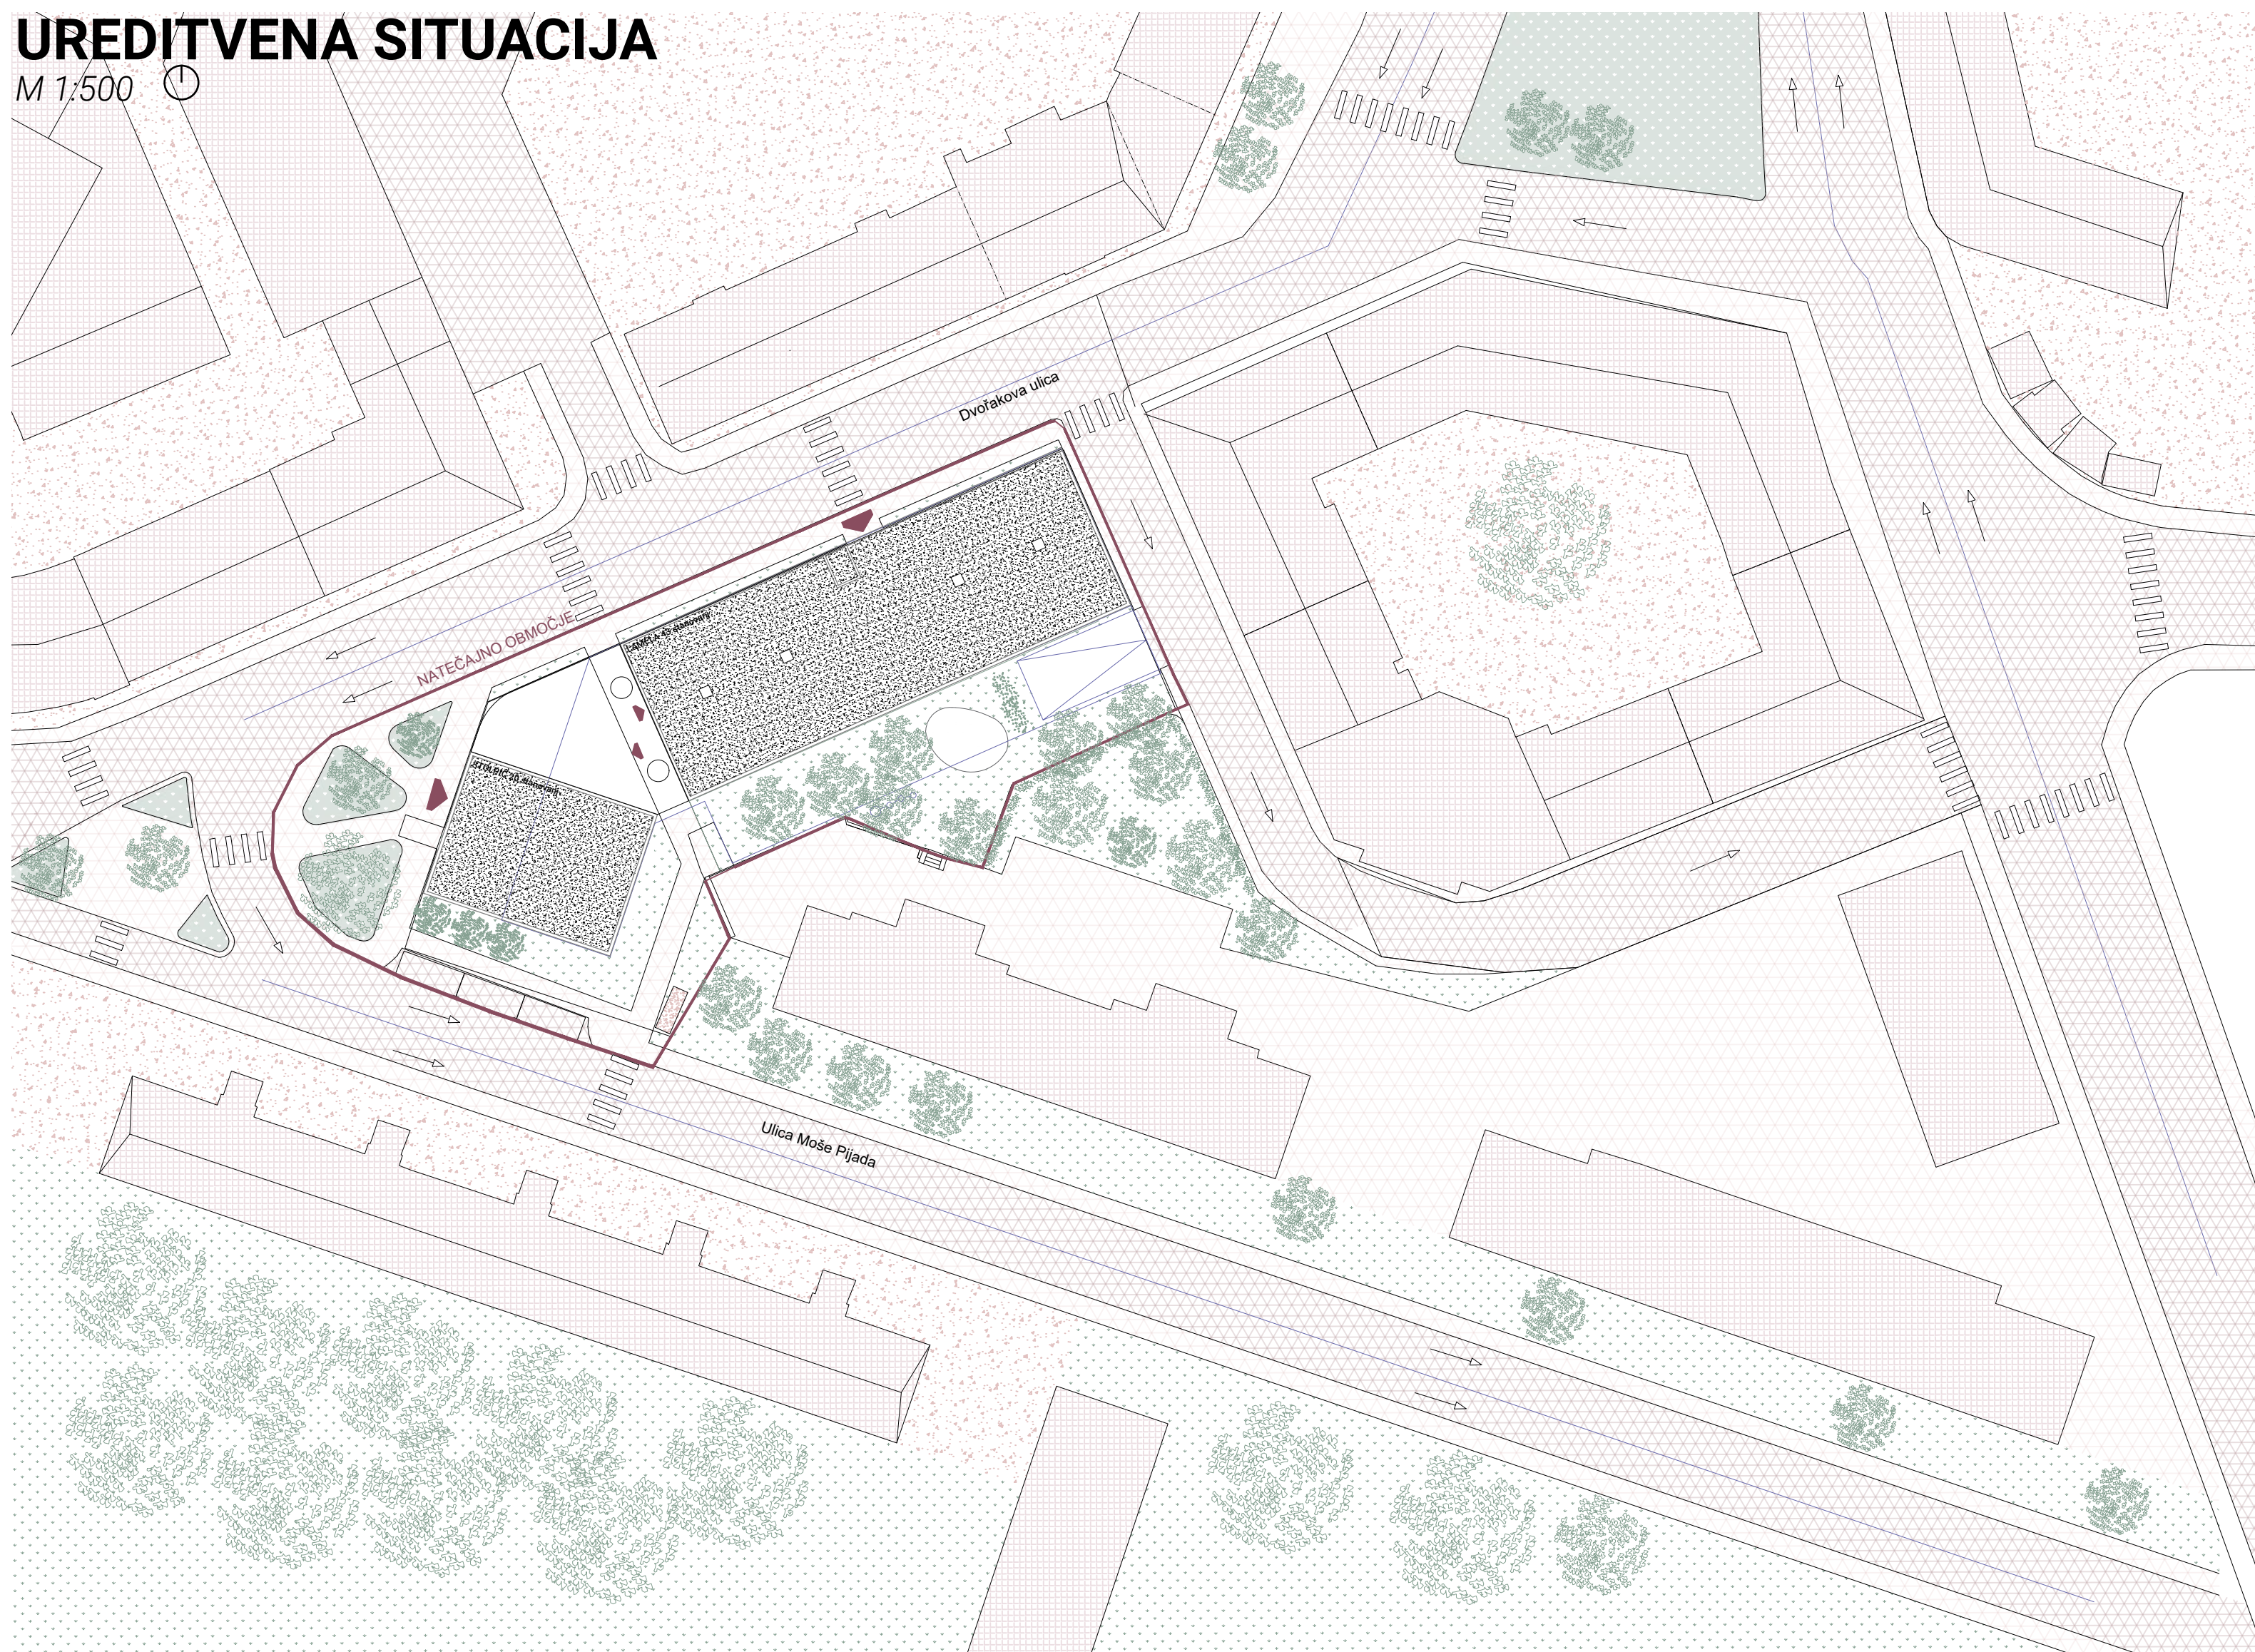

URBANISTIČNE SHEME

M 1:3500

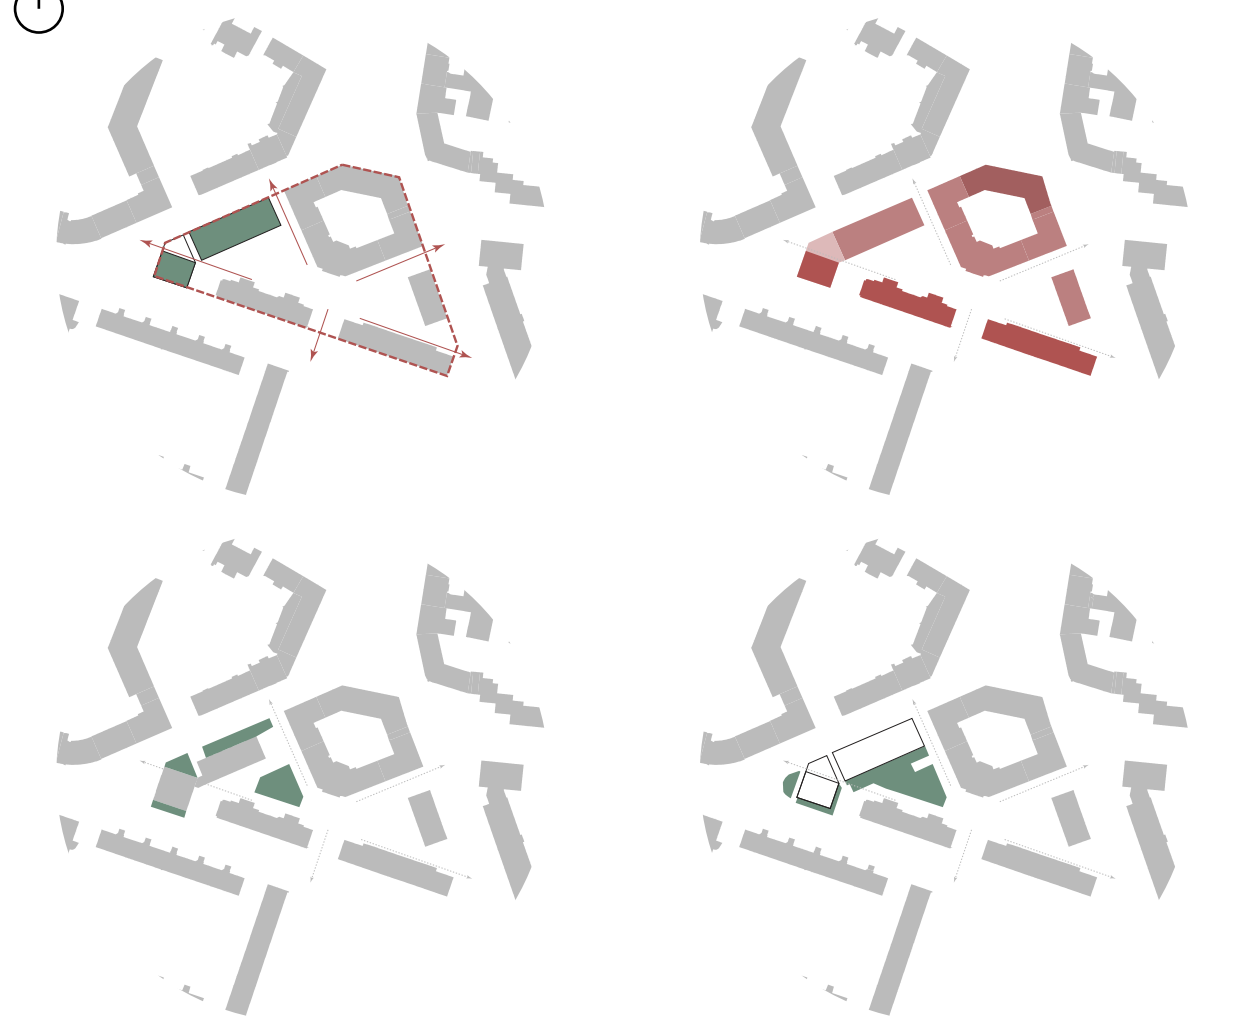


LOKACIJA

M 1:10.000



TLORIS PRITLIČJA Z ZUNANJO UREDITVIJO

M 1:200

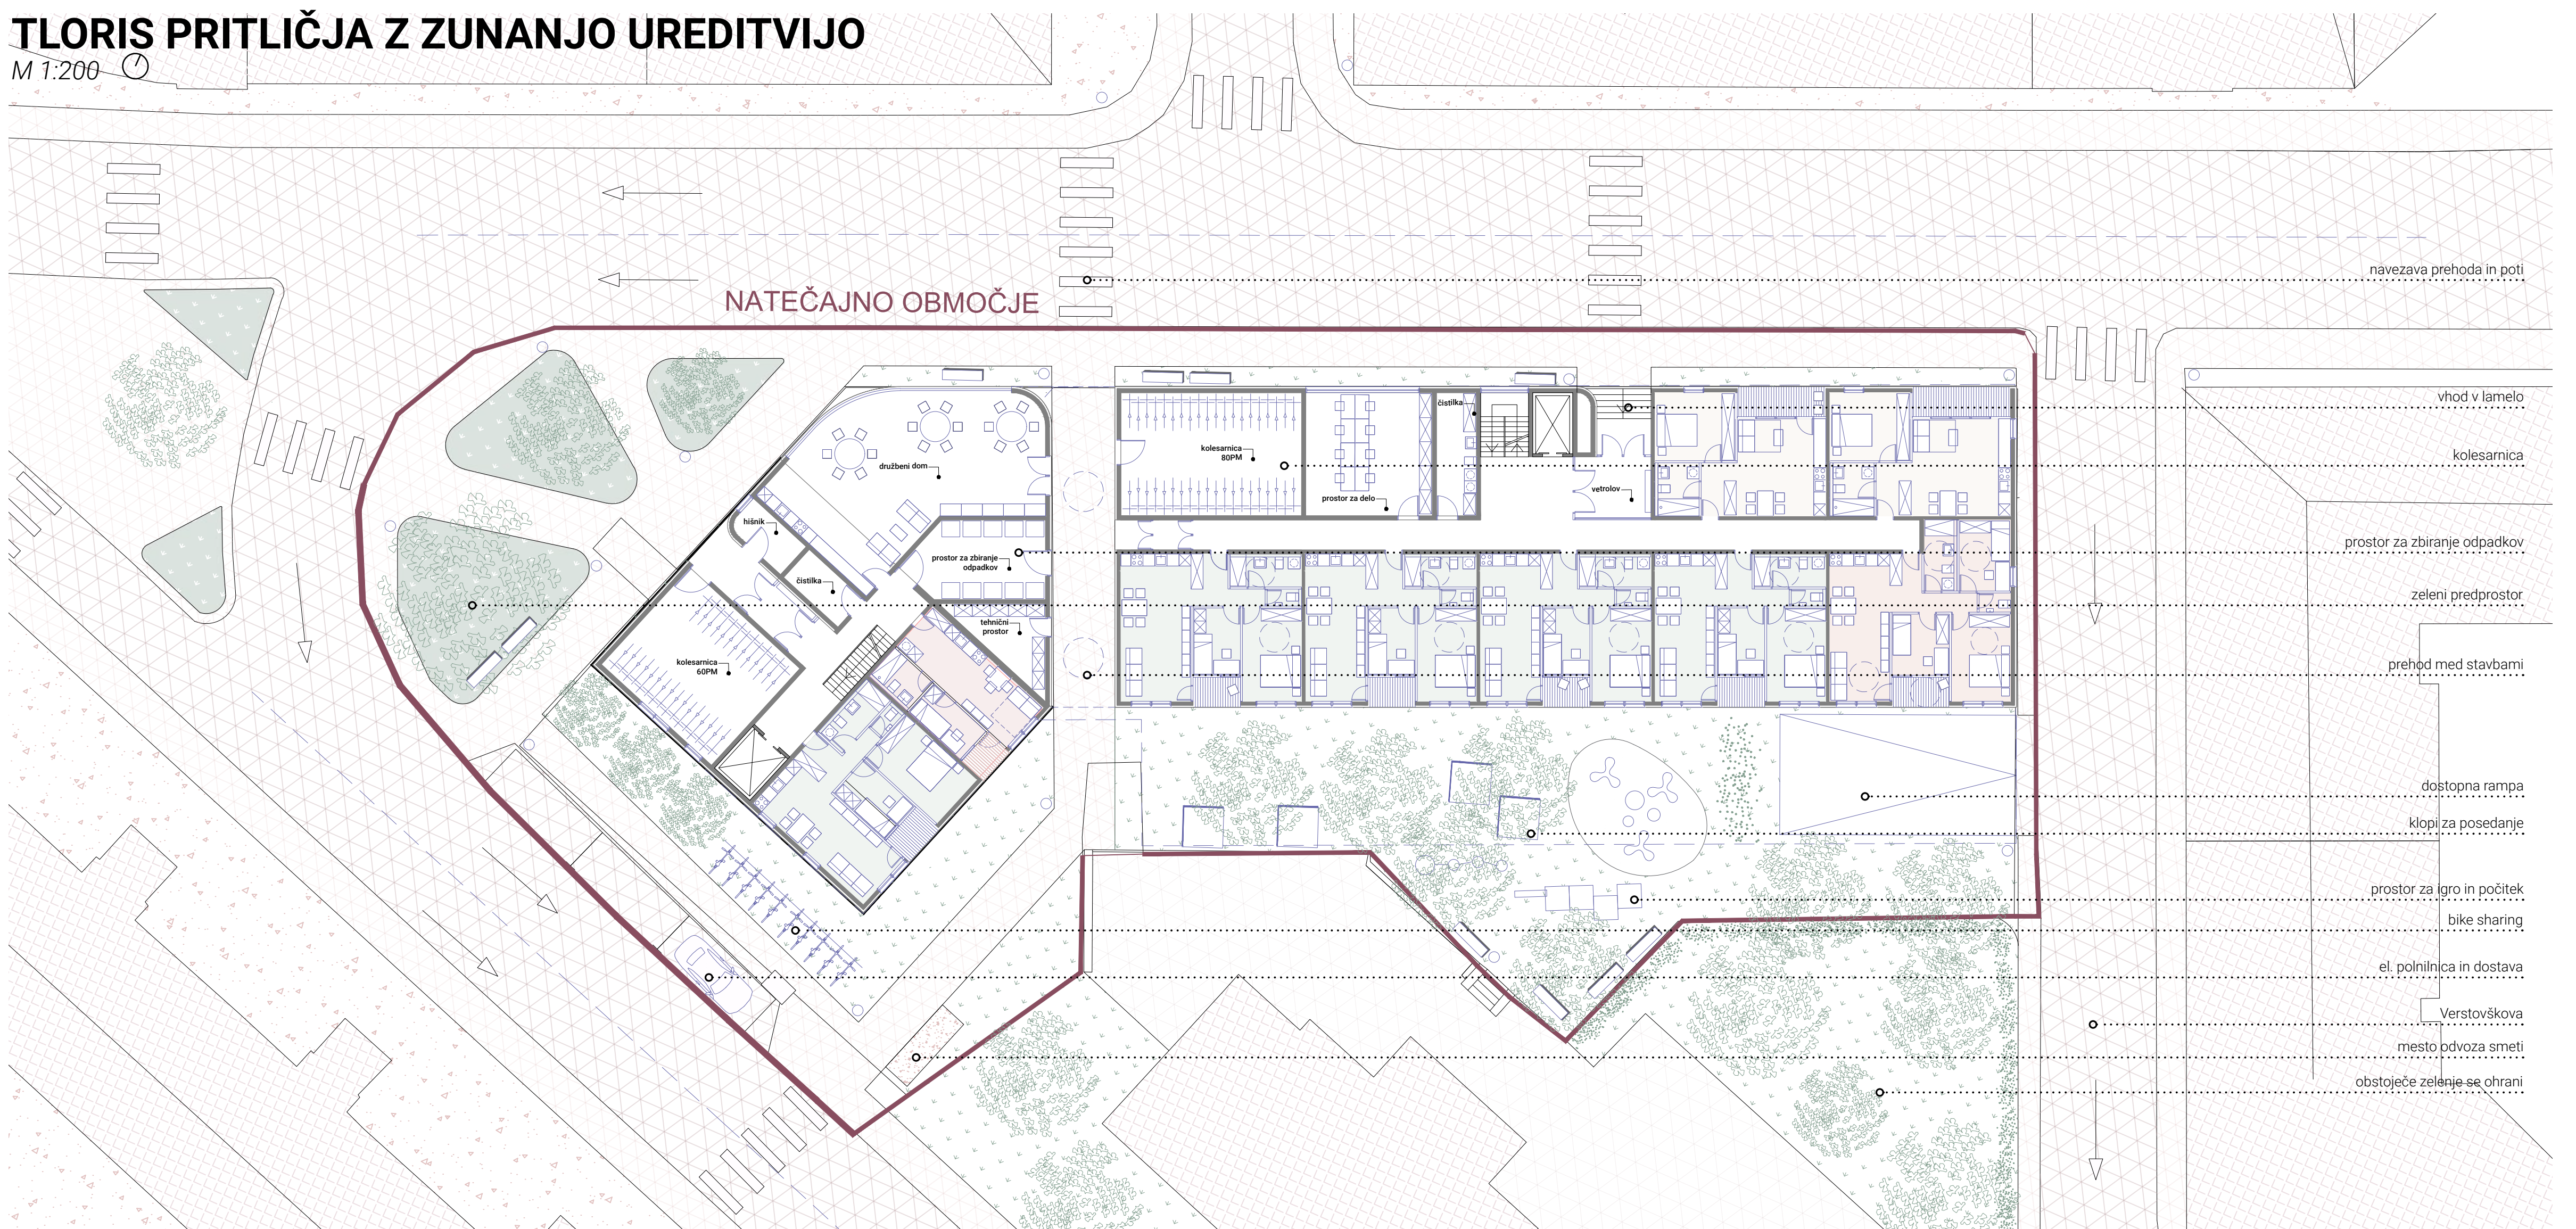


PROSTORSKI PRIKAZ



TLORIS KLETI -1


M 1:200

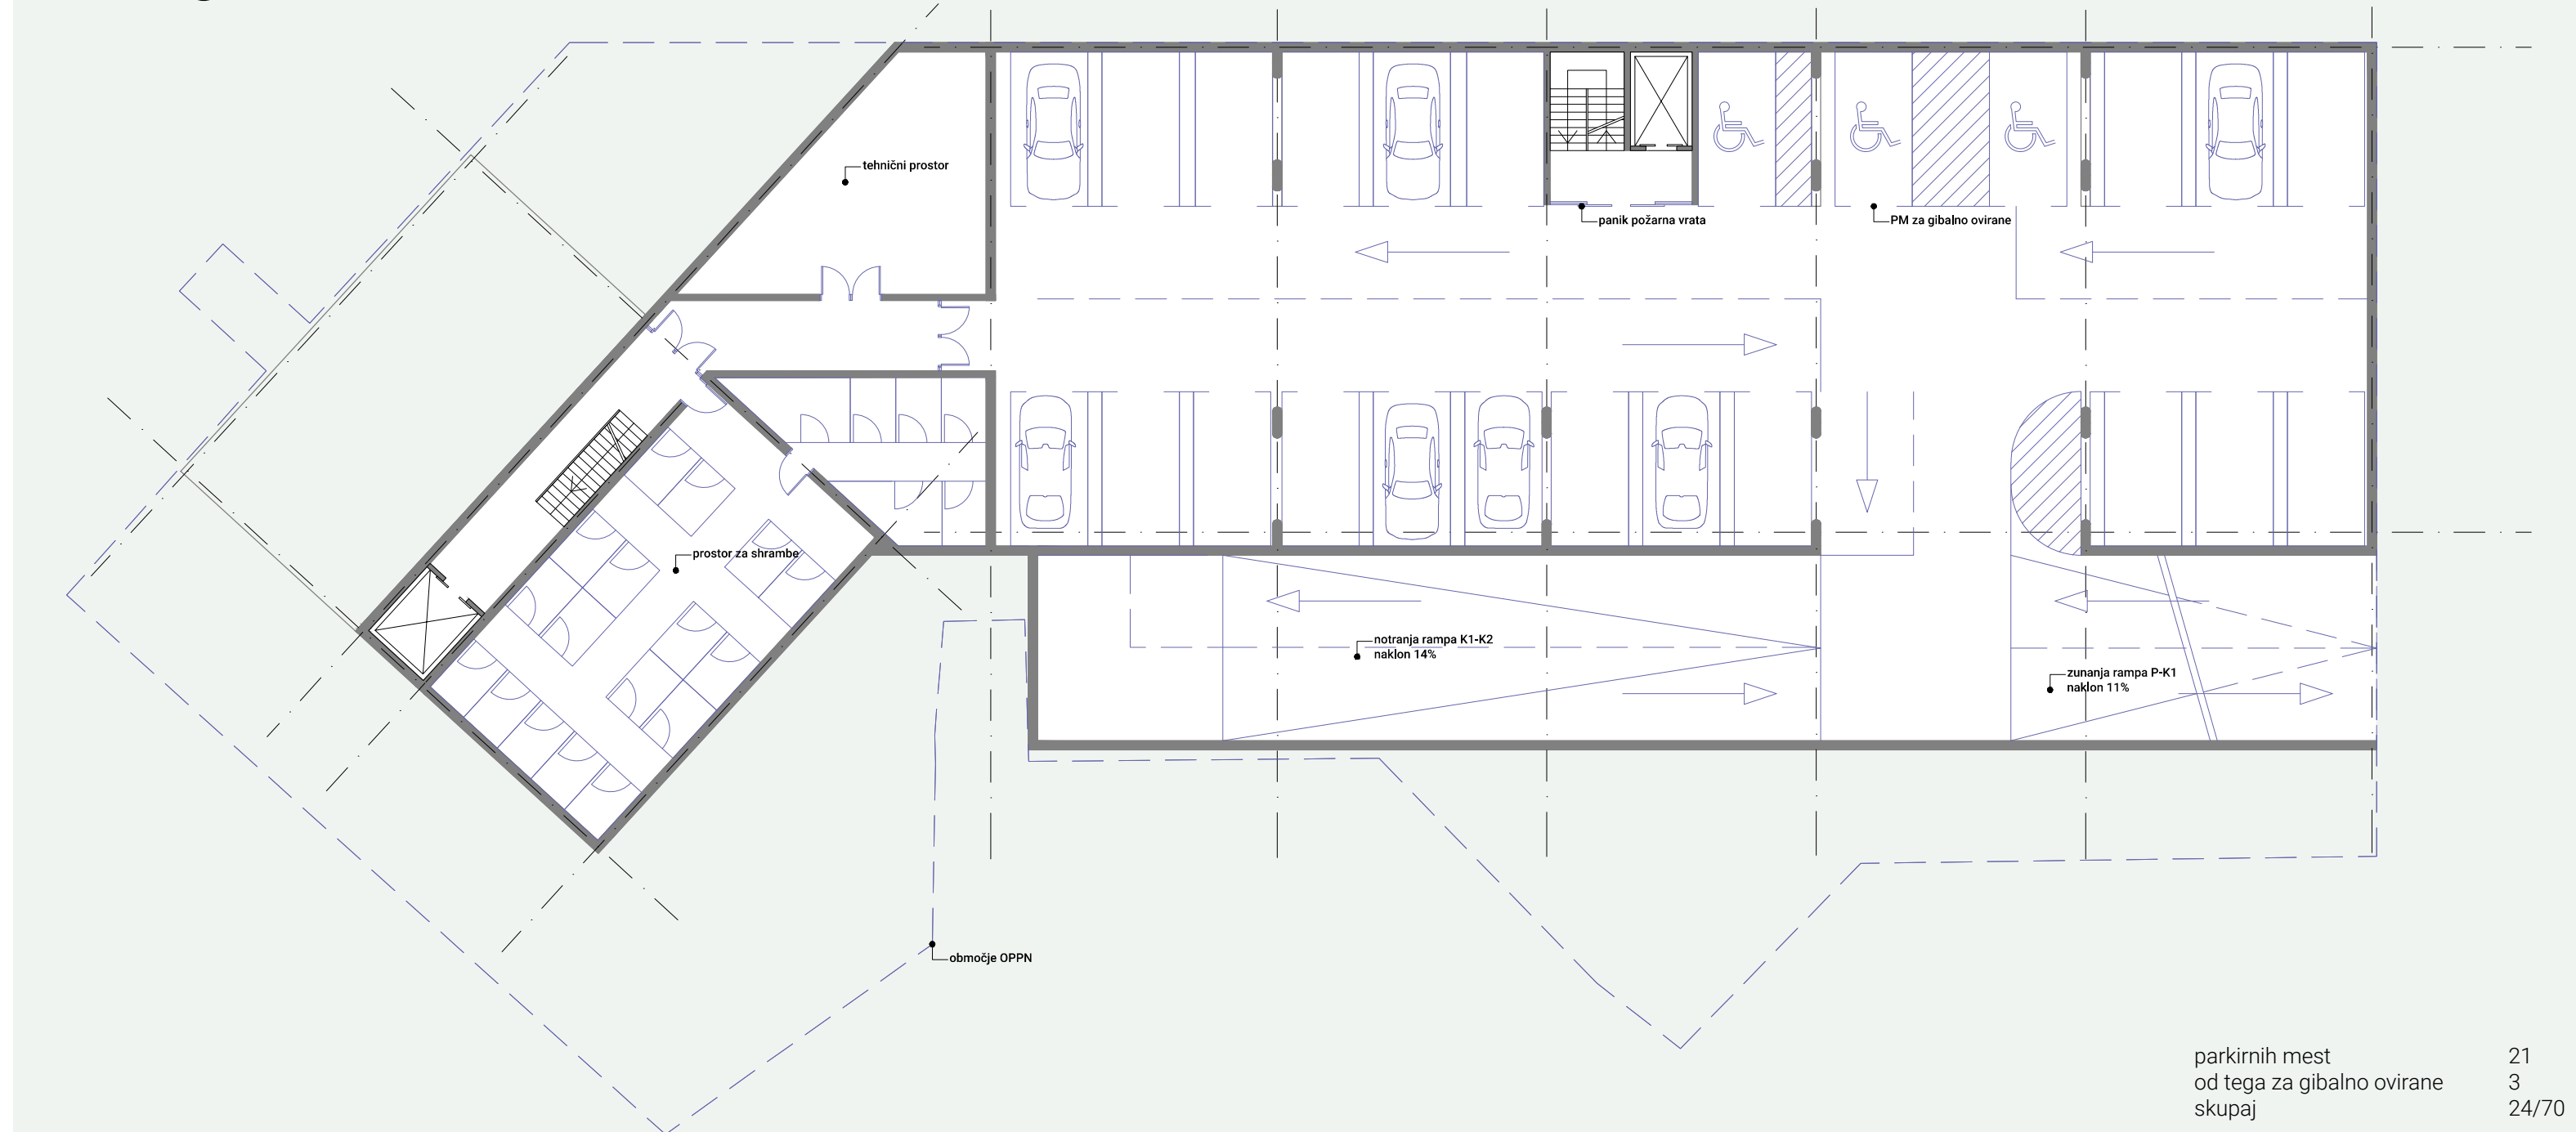

parkirnih mest
od tega za gibalno ovirane
skupaj 21
3
24/70

TLORIS KLETI -2


M 1:200

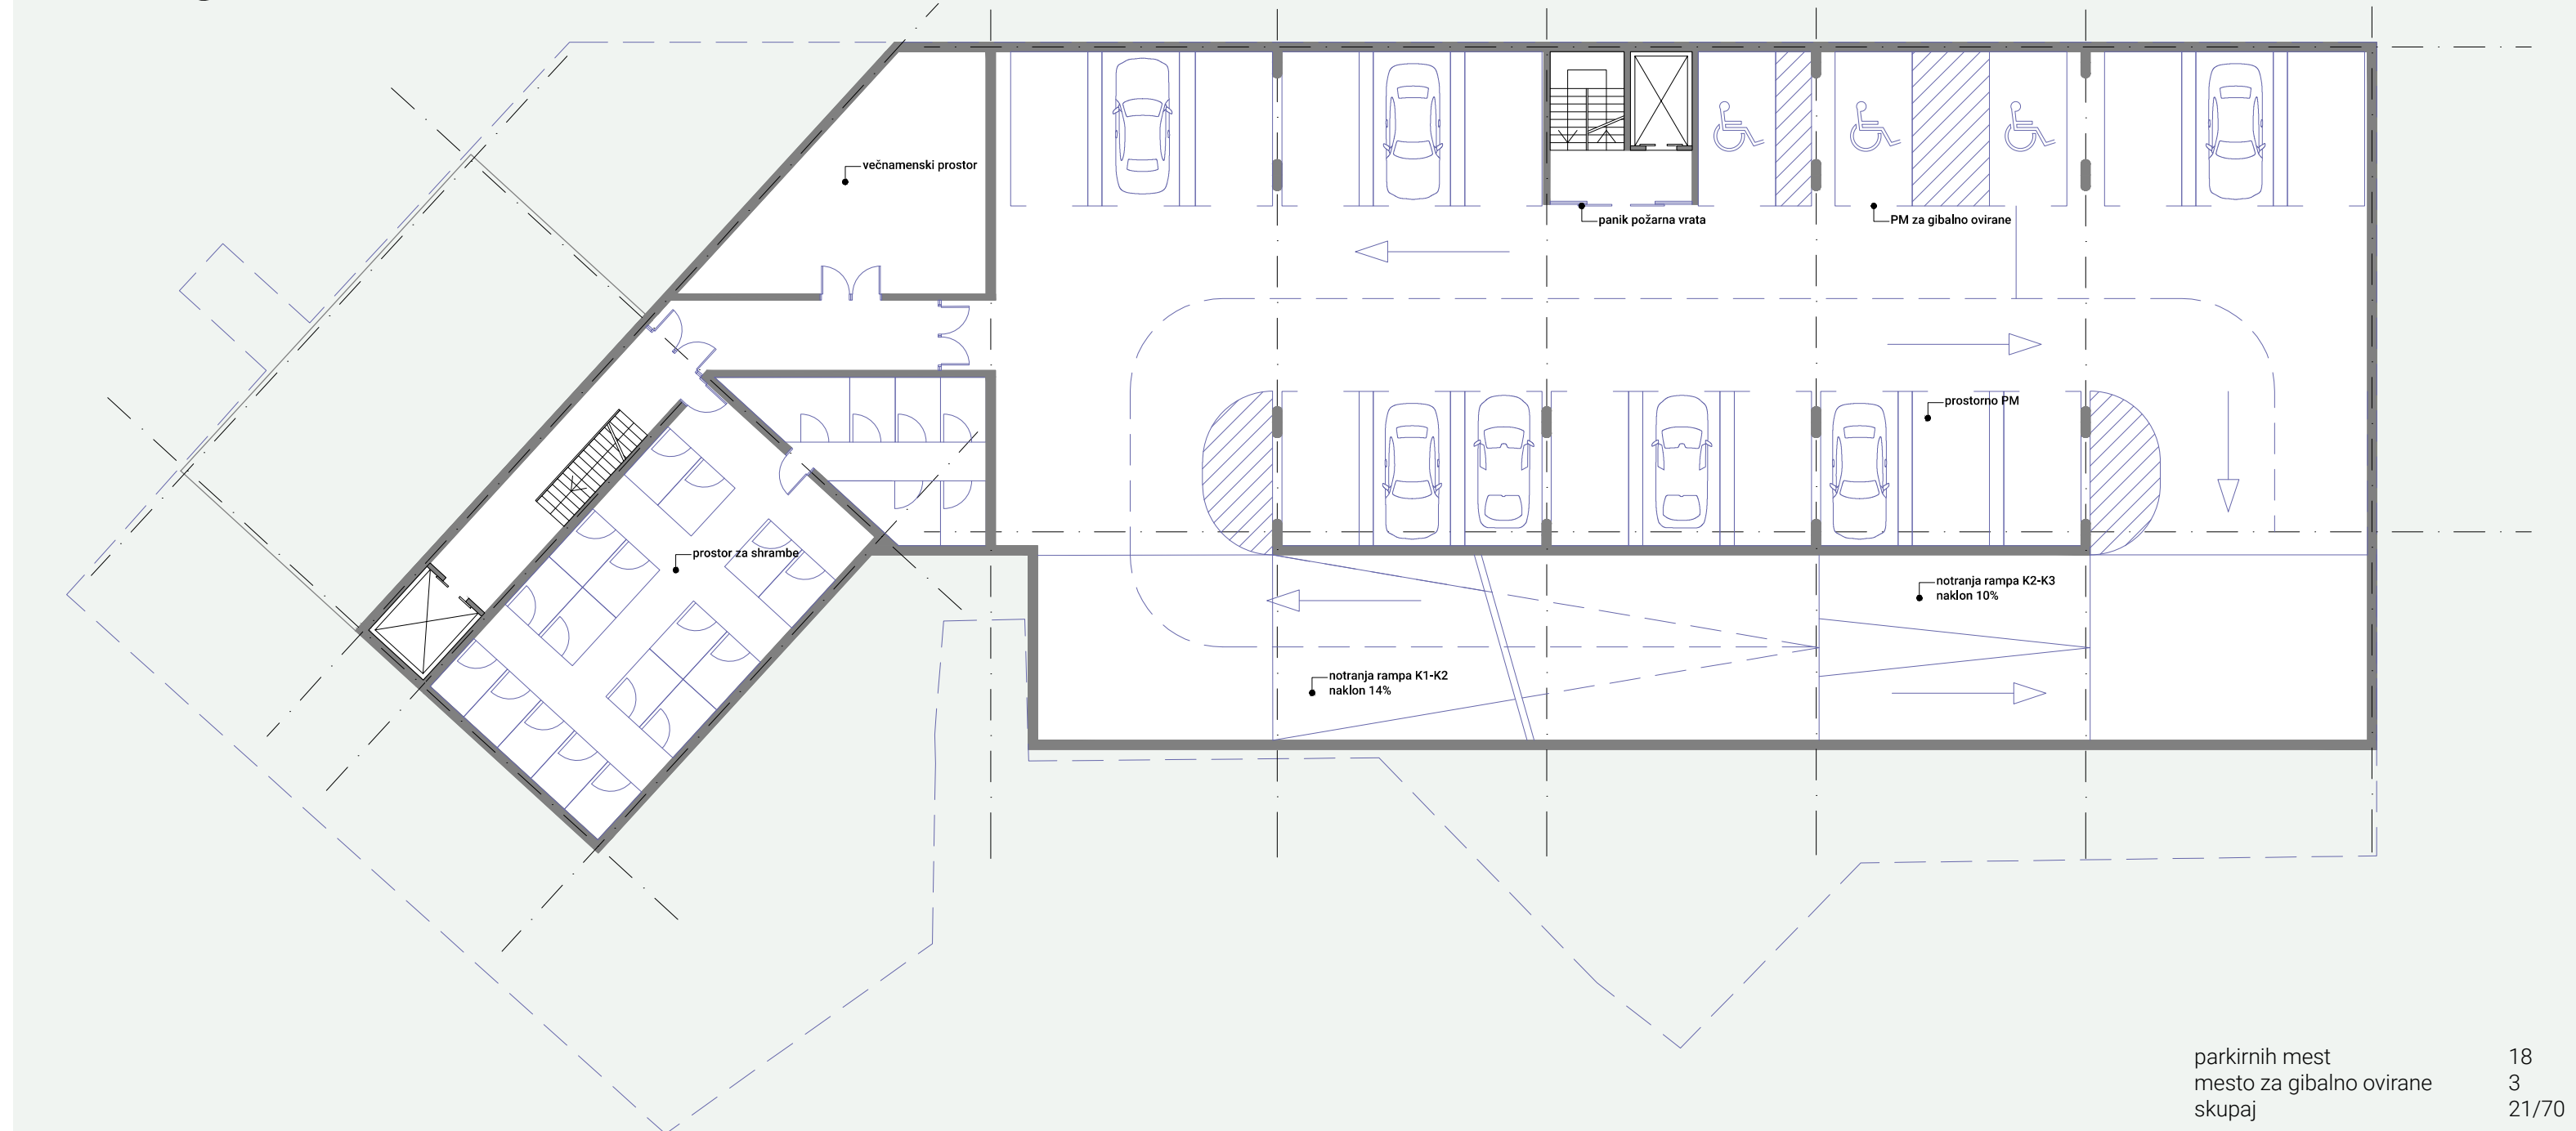

parkirnih mest
mesto za gibalno ovirane
skupaj 18
3
21/70

TLORIS KLETI -3

M 1:200

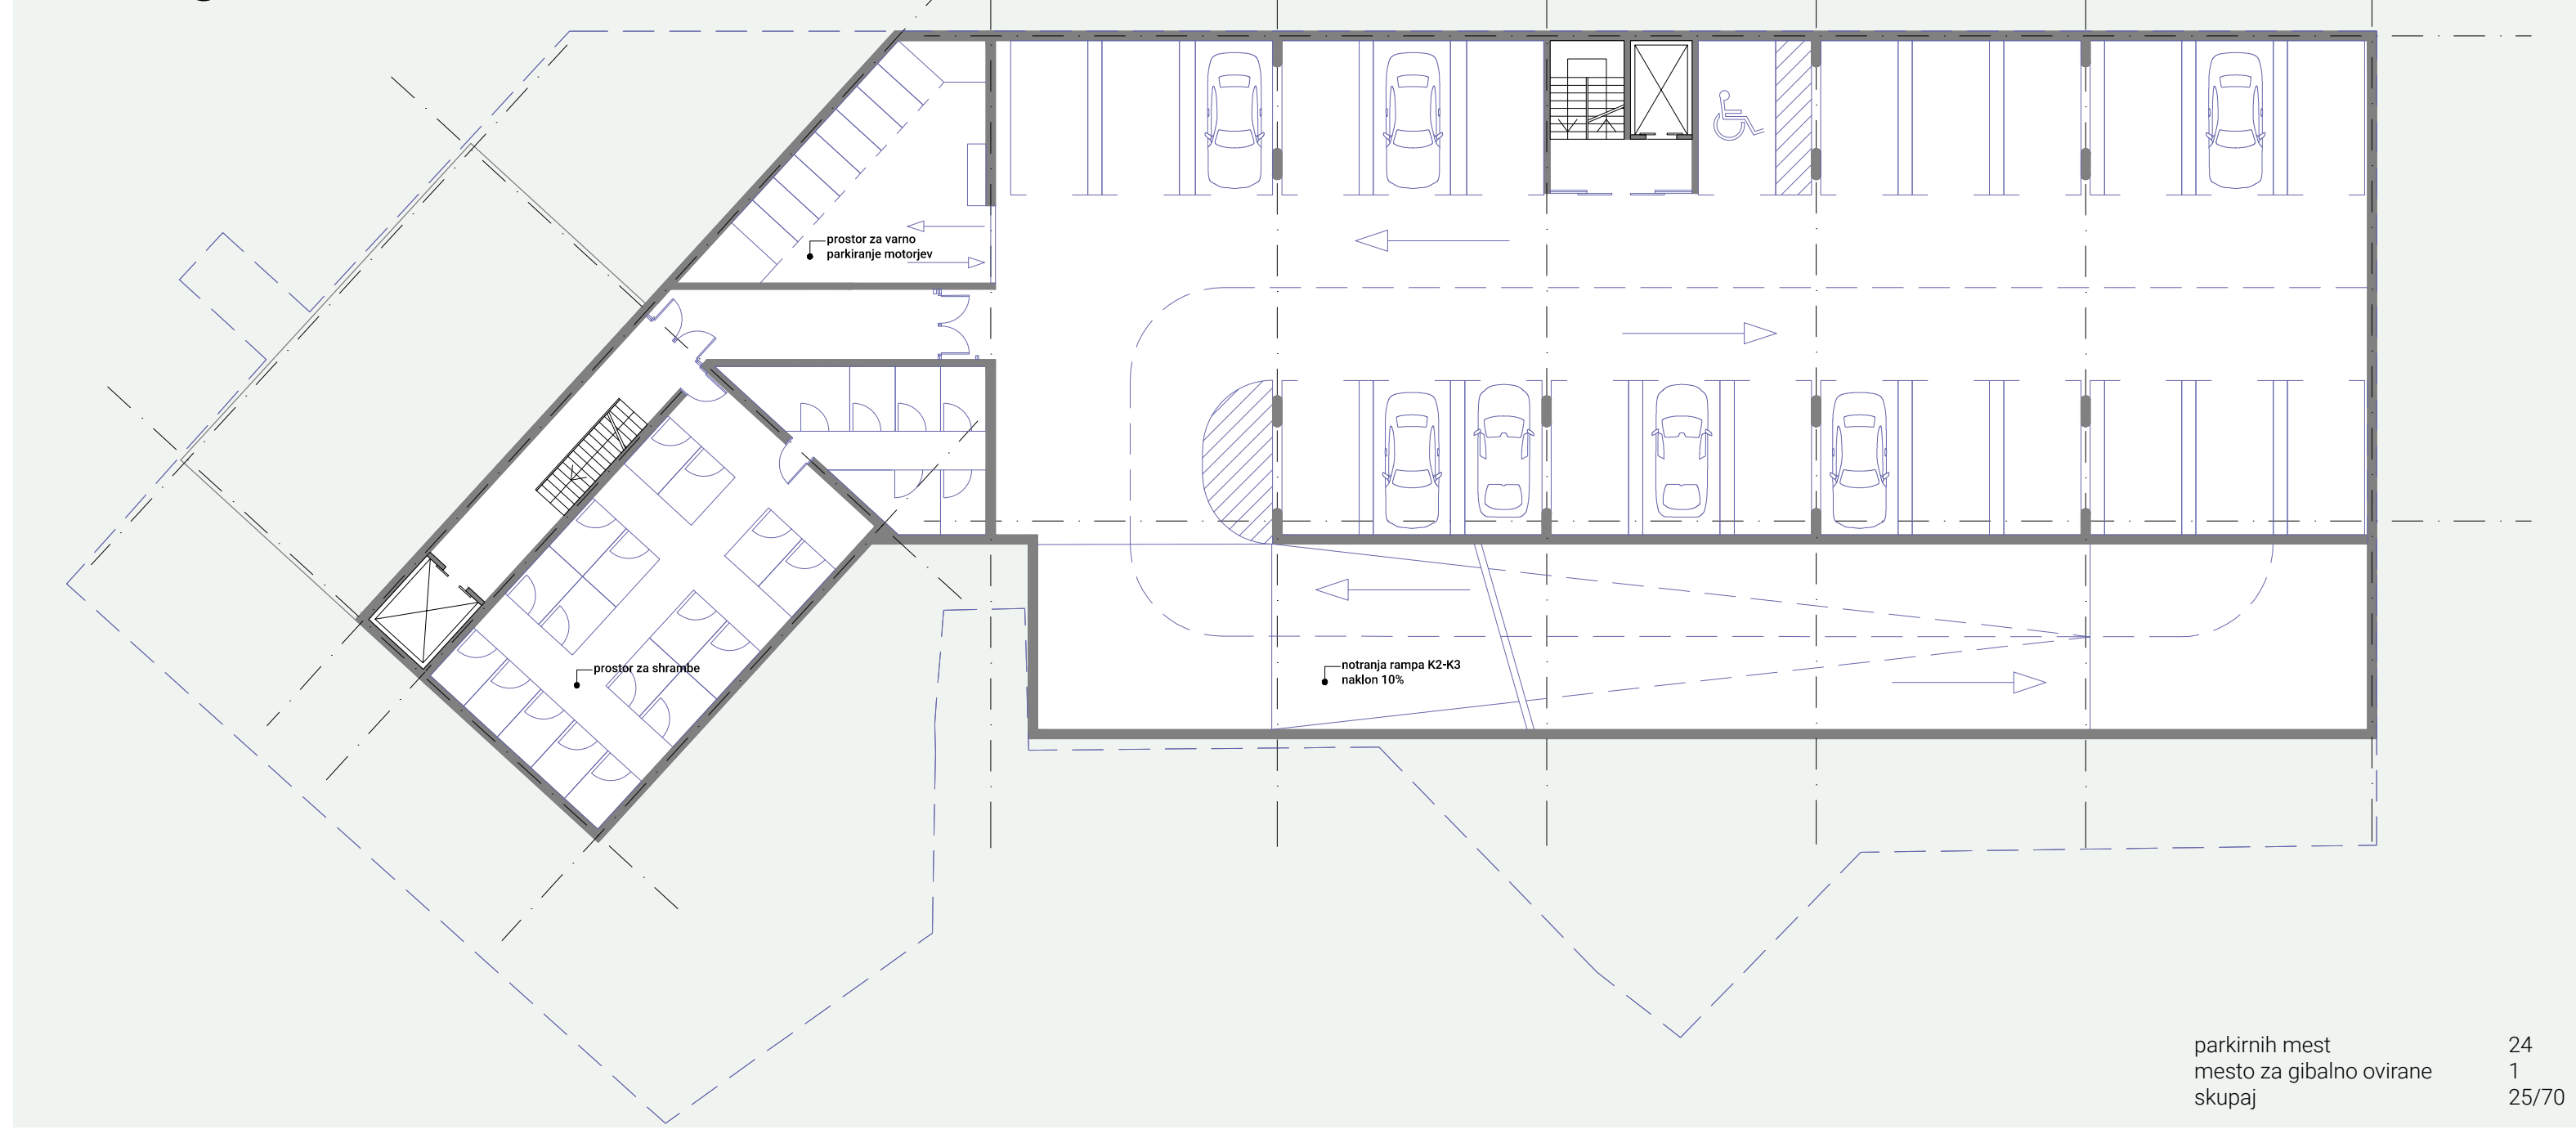


parkirnih mest
mesto za gibalno ovirane
skupaj 24
1
25/70

TIP 1

M 1:100


STOLPIČ	STOLPIČ
1 predprostor	3,6 m ²
2 dnevni prostor	17,0 m ²
3 kopalnica	5,0 m ²
4 kabinet	6,9 m ²
5 loža	2,8 m ²
x shramba	3,0 m ²
skupaj	38,3 m ²

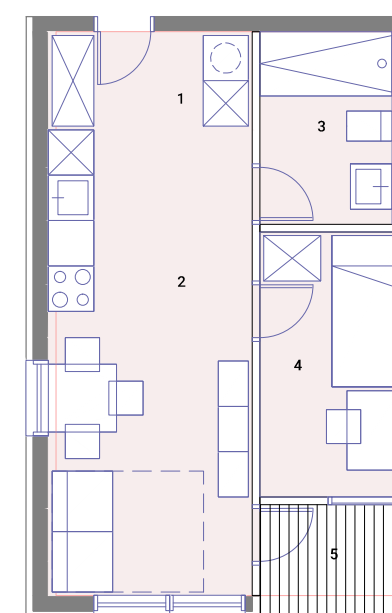

TIP 2

M 1:100


STOLPIČ	STOLPIČ
1 predprostor	4,1 m ²
2 dnevni prostor	21,6 m ²
3 kopalnica	5,9 m ²
4 spalnica	12,5 m ²
5 loža	5,6 m ²
x shramba	3,0 m ²
skupaj	52,6 m ²

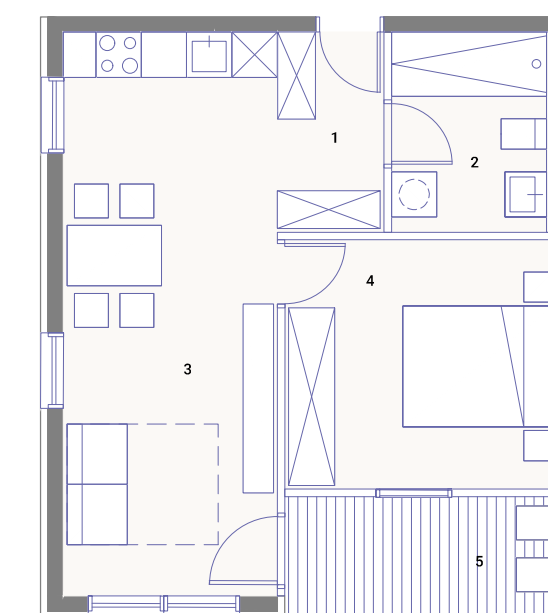

TIP 3/3i

M 1:100


STOLPIČ	STOLPIČ
1 predprostor	3,3 m ²
2 hodnik	3,1 m ²
3 kopalnica	5,9 m ²
4 stranišče	1,5 m ²
5 dnevni prostor	23,0 m ²
6 soba	8,0 m ²
7 spalnica	14,4 m ²
8 loža	3,5 m ²
x shramba	3,0 m ²
skupaj	65,7 m ²

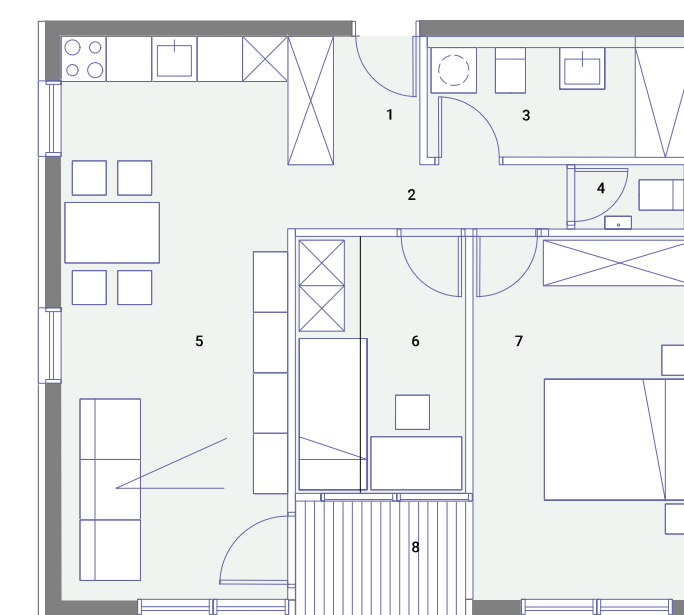

TIP 3

M 1:100

LAMELA	LAMELA
1 predprostor	3,8 m ²
2 hodnik	3,6 m ²
3 dnevni prostor	21,5 m ²
4 kopalnica	6,3 m ²
5 soba	13,9 m ²
6 spalnica	8,0 m ²
7 utility	2,8 m ²
8 loža	6,6 m ²
x shramba	3,0 m ²
skupaj	69,7 m ²

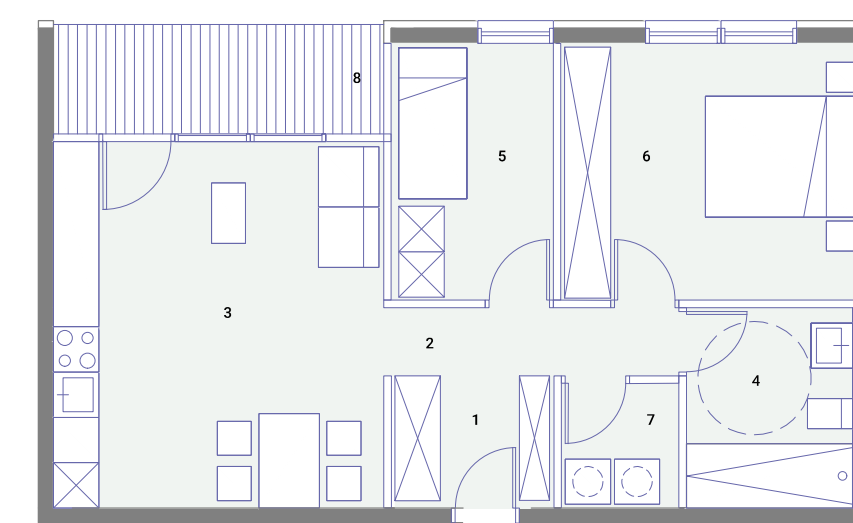

TIP 5

M 1:100

STOLPIČ	STOLPIČ
1 predprostor	4,4 m ²
2 utility	2,5 m ²
3 stranišče	1,8 m ²
4 kopalnica	7,0 m ²
5 kabinet	7,0 m ²
6 hodnik	5,5 m ²
7 dnevni prostor	31,9 m ²
8 soba	9,5 m ²
9 soba	9,5 m ²
10 spalnica	12,0 m ²
11 terasa	9,9 m ²
x shramba	3,0 m ²
skupaj	104,8 m ²



PROSTORSKI PRIKAZ



TLORIS 1., 2. IN 3. NADSTROPJE


M 1:200



TIP 1

M 1:100


LAMELA	
1 predprostor	4,0 m ²
2 dnevni prostor	17,2 m ²
3 kopalnica	6,0 m ²
4 kabinet	7,0 m ²
5 loža	3,6 m ²
x shramba	3,0 m ²
skupaj	40,8 m ²

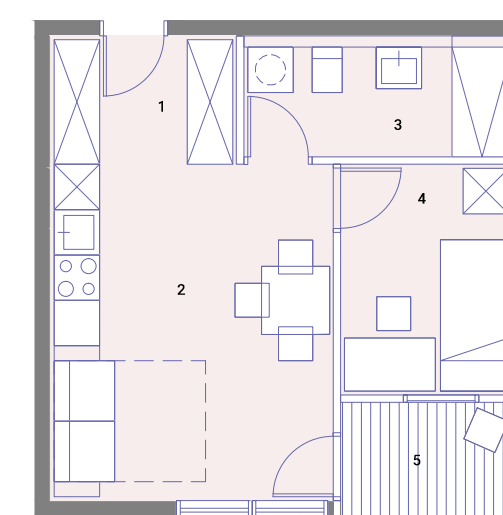

TIP 2

M 1:100


LAMELA	
1 predprostor	4,9 m ²
2 dnevni prostor	21,8 m ²
3 kopalnica	6,0 m ²
4 soba	13,8 m ²
5 loža	6,4 m ²
x shramba	3,0 m ²
skupaj	55,9 m ²

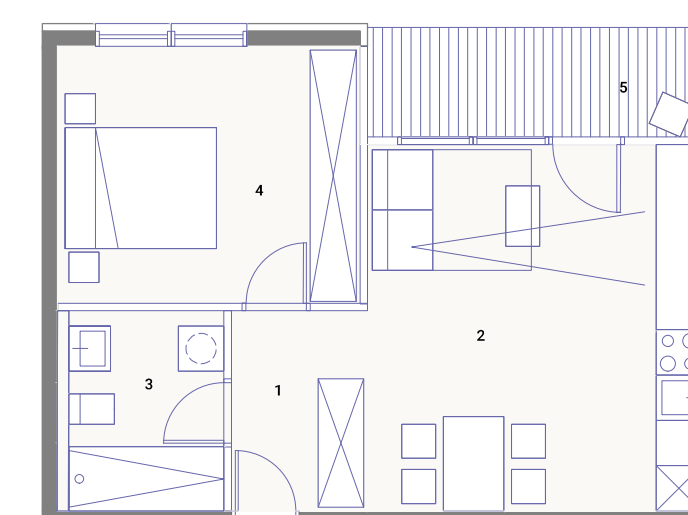

TIP 3/3i

M 1:100

LAMELA	
1 predprostor	3,3 m ²
2 hodnik	3,3 m ²
3 kopalnica	6,0 m ²
4 stranišče	1,8 m ²
5 soba	8,2 m ²
6 spalnica	14,2 m ²
7 dnevni prostor	22,5 m ²
8 loža	3,6 m ²
x shramba	3,0 m ²
skupaj	65,9 m ²

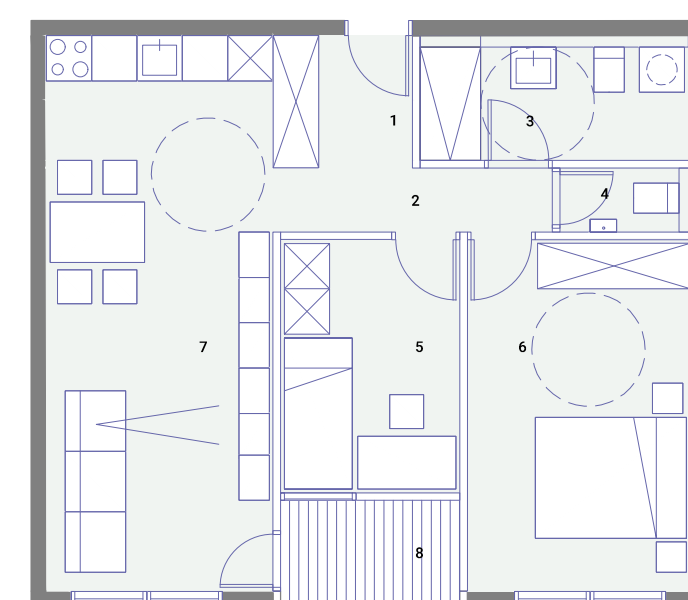

TLORIS 4. NADSTROPJE

M 1:200



TIP 4/4i

M 1:100

LAMELA	
1 predprostor	3,2 m ²
2 hodnik	4,2 m ²
3 kopalnica	6,0 m ²
4 soba	9,3 m ²
5 stranišče	1,8 m ²
6 spalnica	13,3 m ²
7 soba	9,2 m ²
8 dnevni prostor	22,7 m ²
9 loža	4,3 m ²
x shramba	3,0 m ²
skupaj	77,0 m ²



TLORIS 5. NADSTROPJE


M 1:200



TIP 5


M 1:100

LAMELA					
1 predprostor	5,3 m ²	5 soba	9,3 m ²	10 utility	2,0 m ²
2 hodnik	5,2 m ²	6 spalnica	14,5 m ²	11 shramba	2,8 m ²
3 kabinet	9,0 m ²	7 kopalnica	5,8 m ²	12 loža	10,4 m ²
4 soba	9,3 m ²	8 dnevni prostor	35,1 m ²	x shramba	3,0 m ²
		9 stranišče	2,0 m ²	skupaj	113,4 m ²

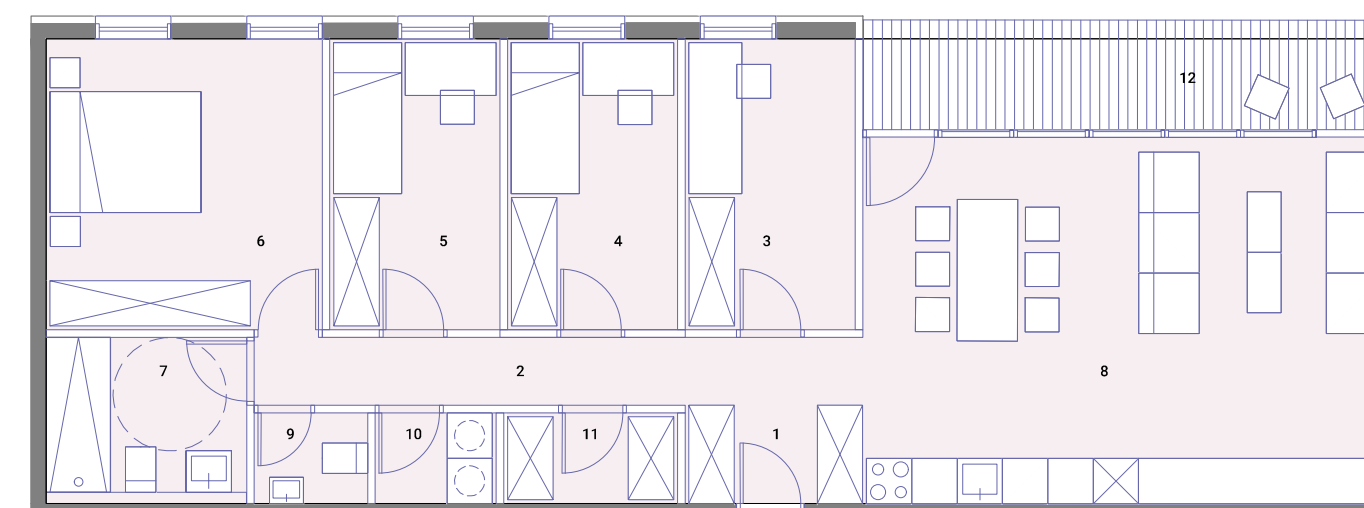


ŠTUDIJA OSONČENJA


ZIMSKI SOLSTICIJ

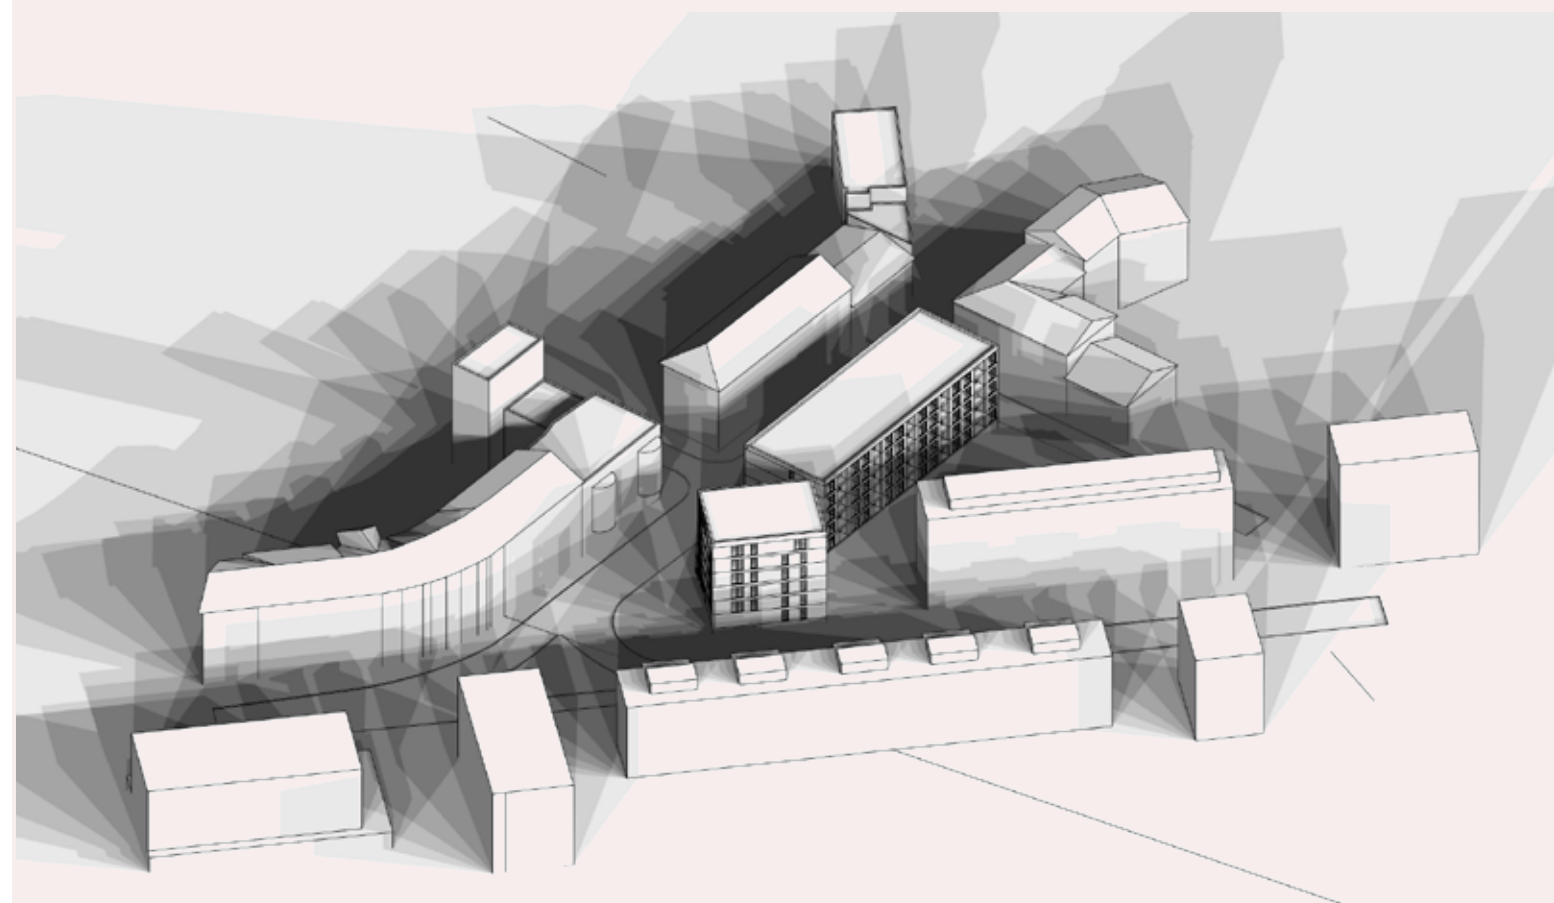


POMLADANSKI EKVINOCIJ

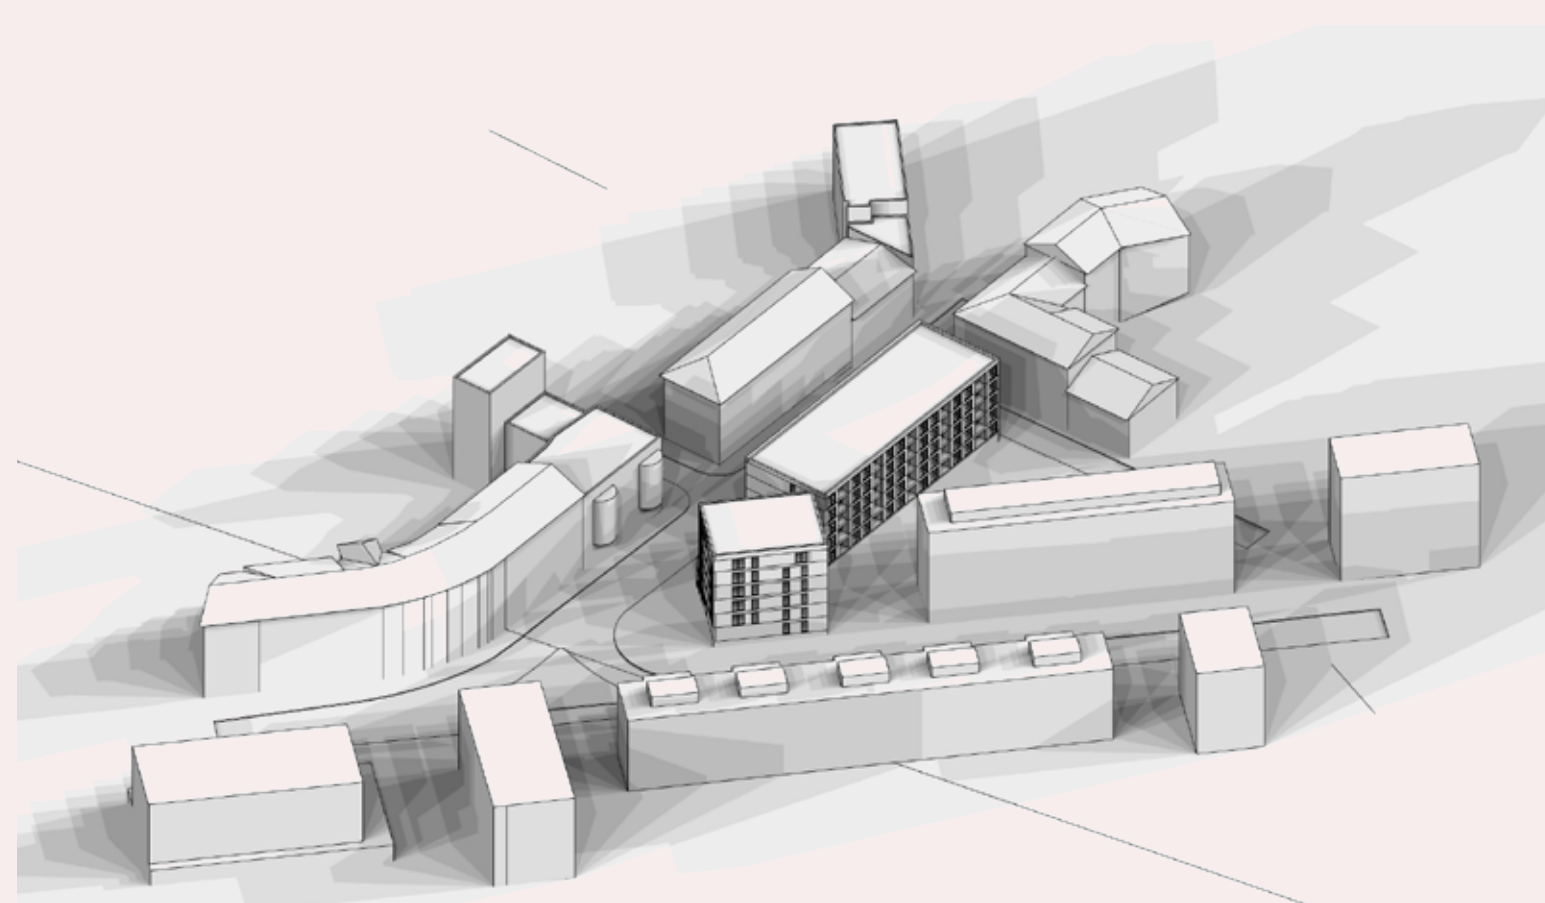

POLETNI SOLSTICIJ

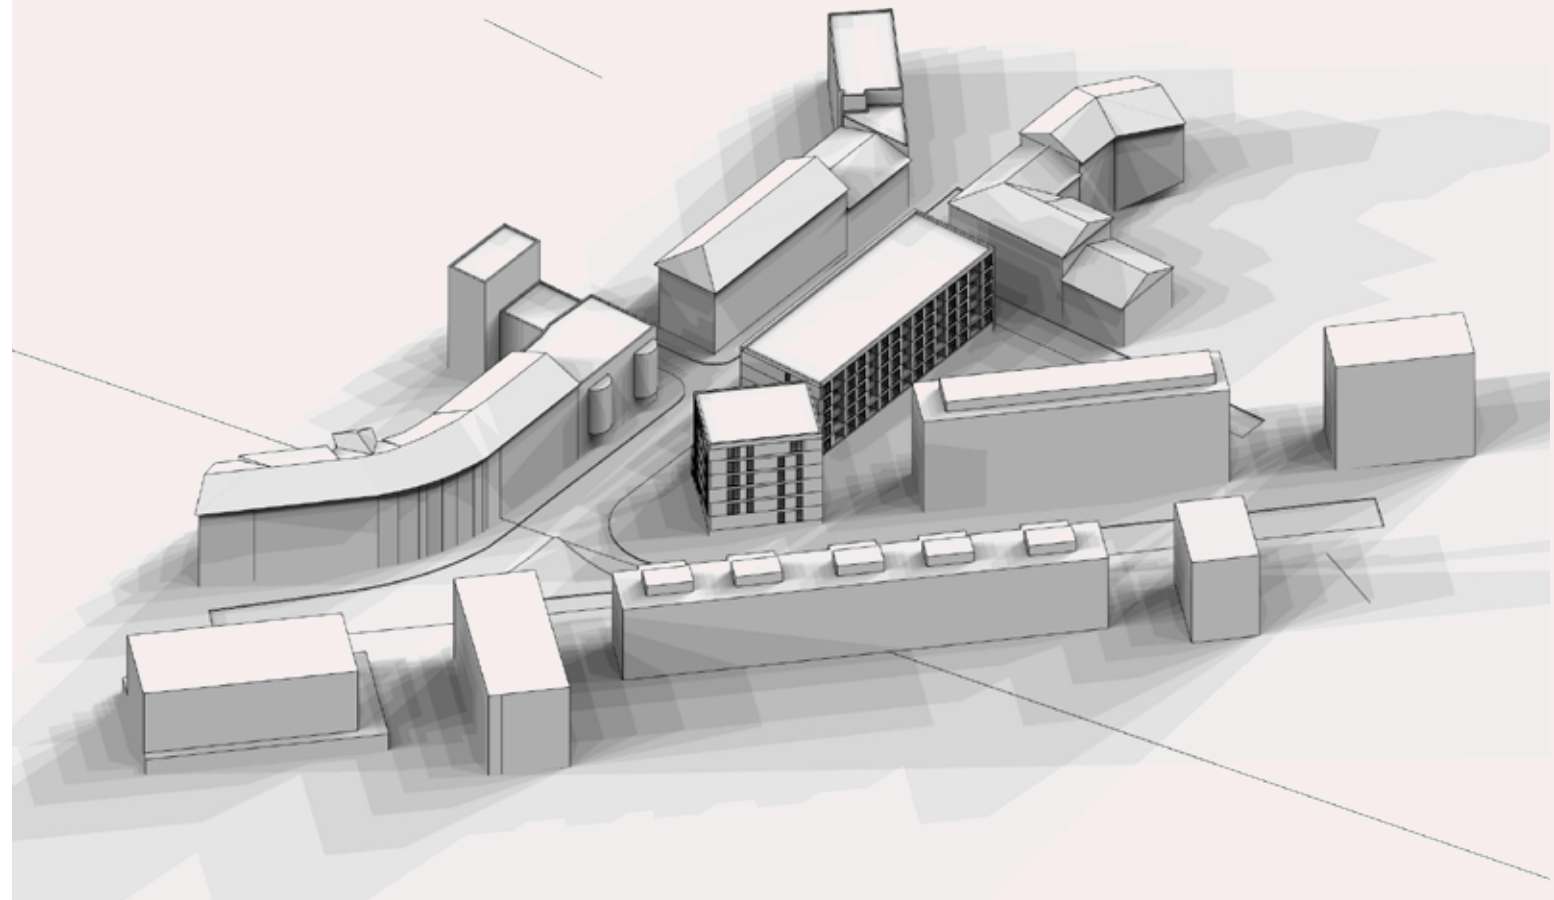


JESENSKI EKVINOCIJ

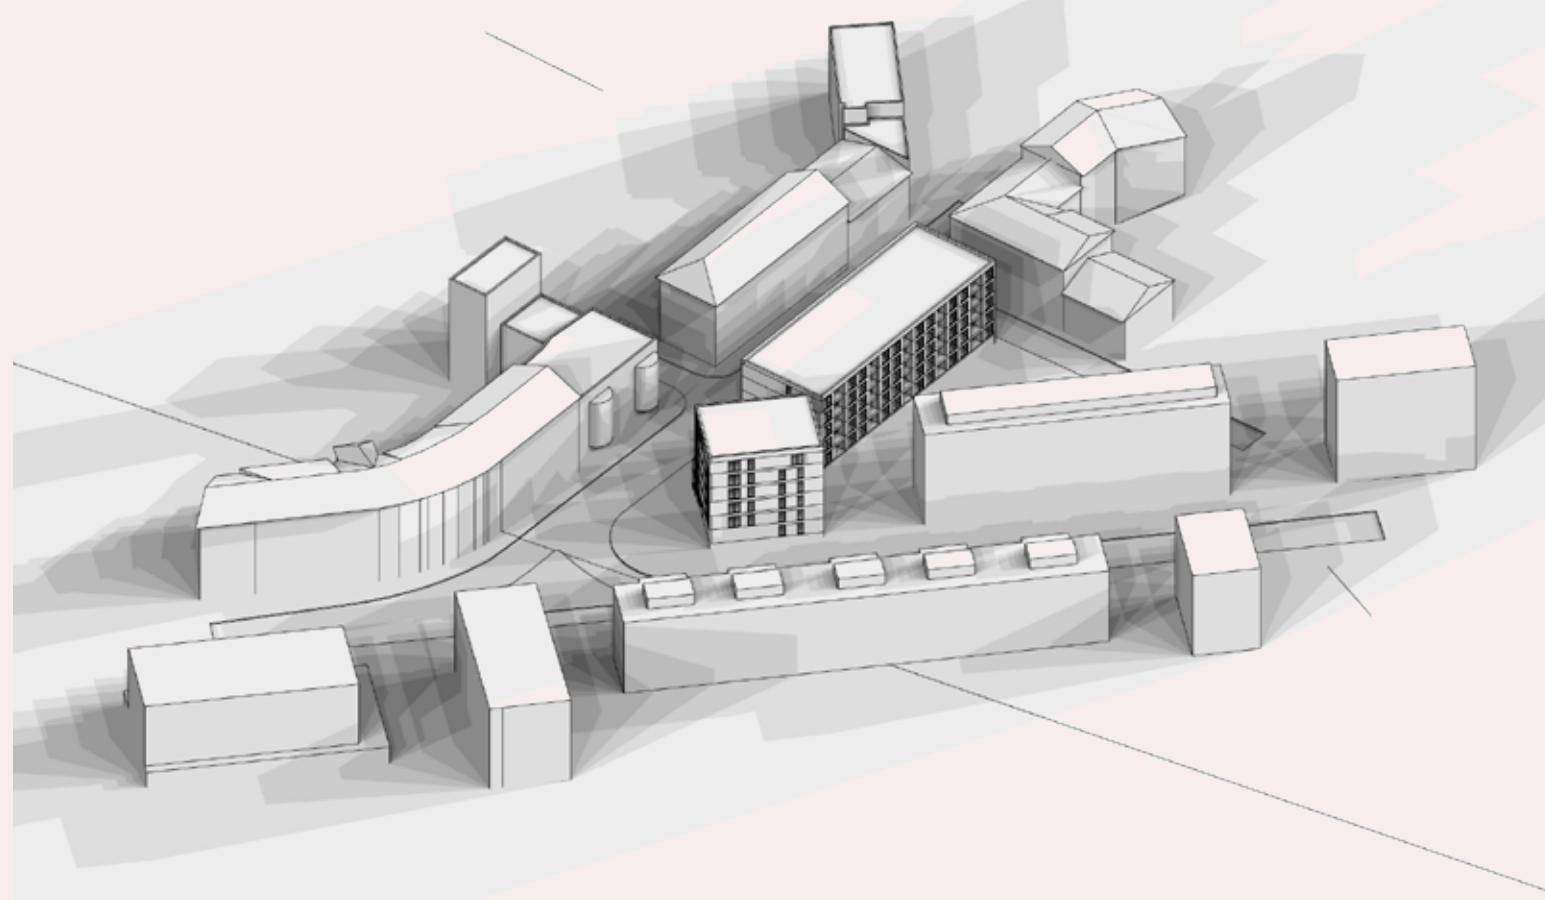

PREREZ STOLPIČA


M 1:200

MB907

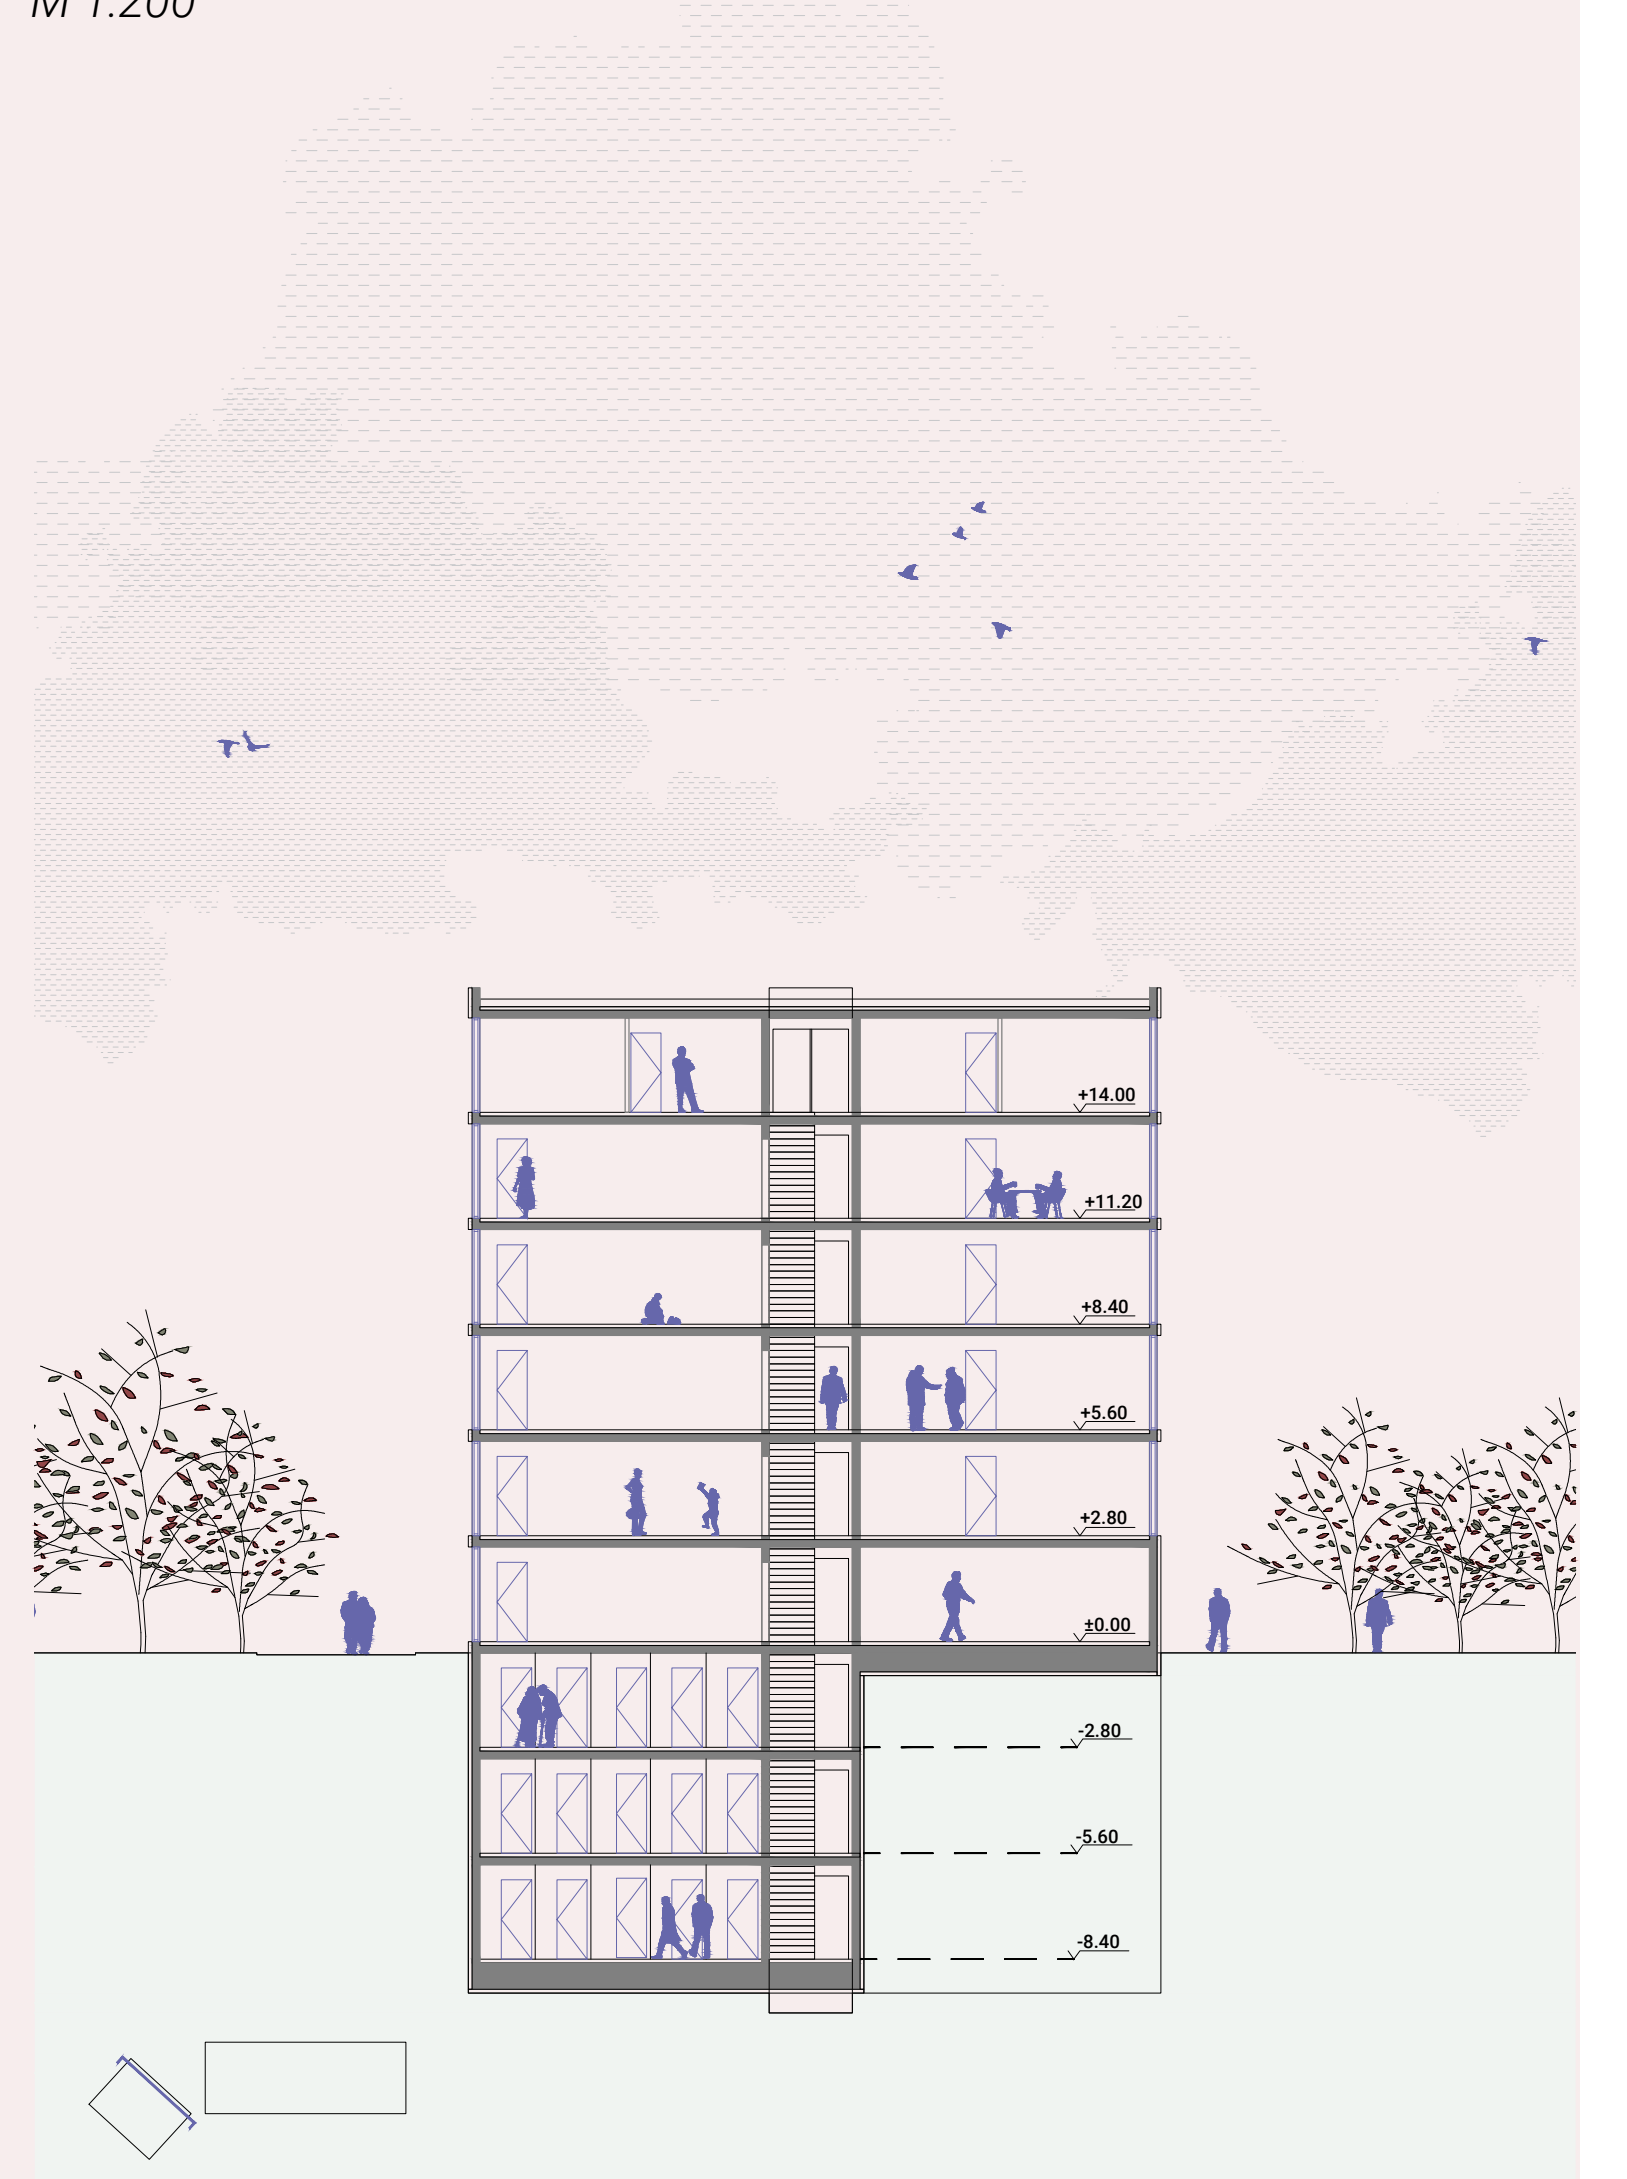


TIPIČNI VZDOLŽNI PREREZ

M 1:200

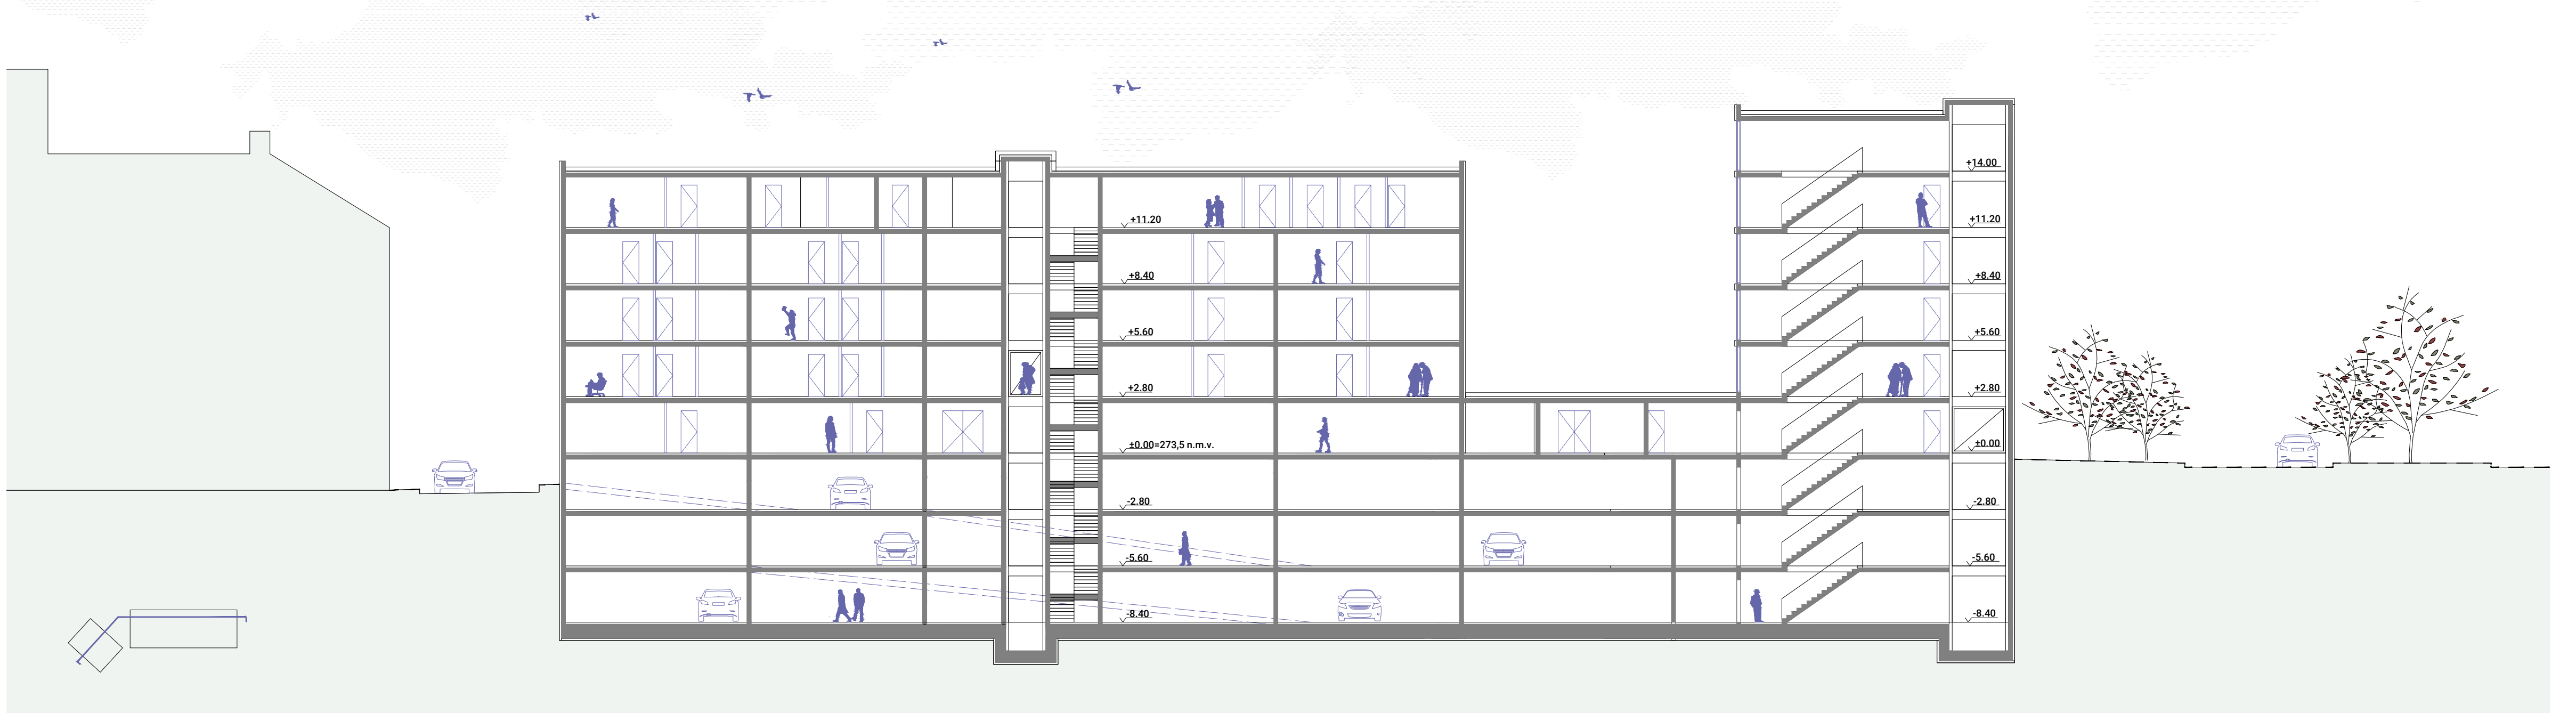


JUŽNA FASADA

M 1:200

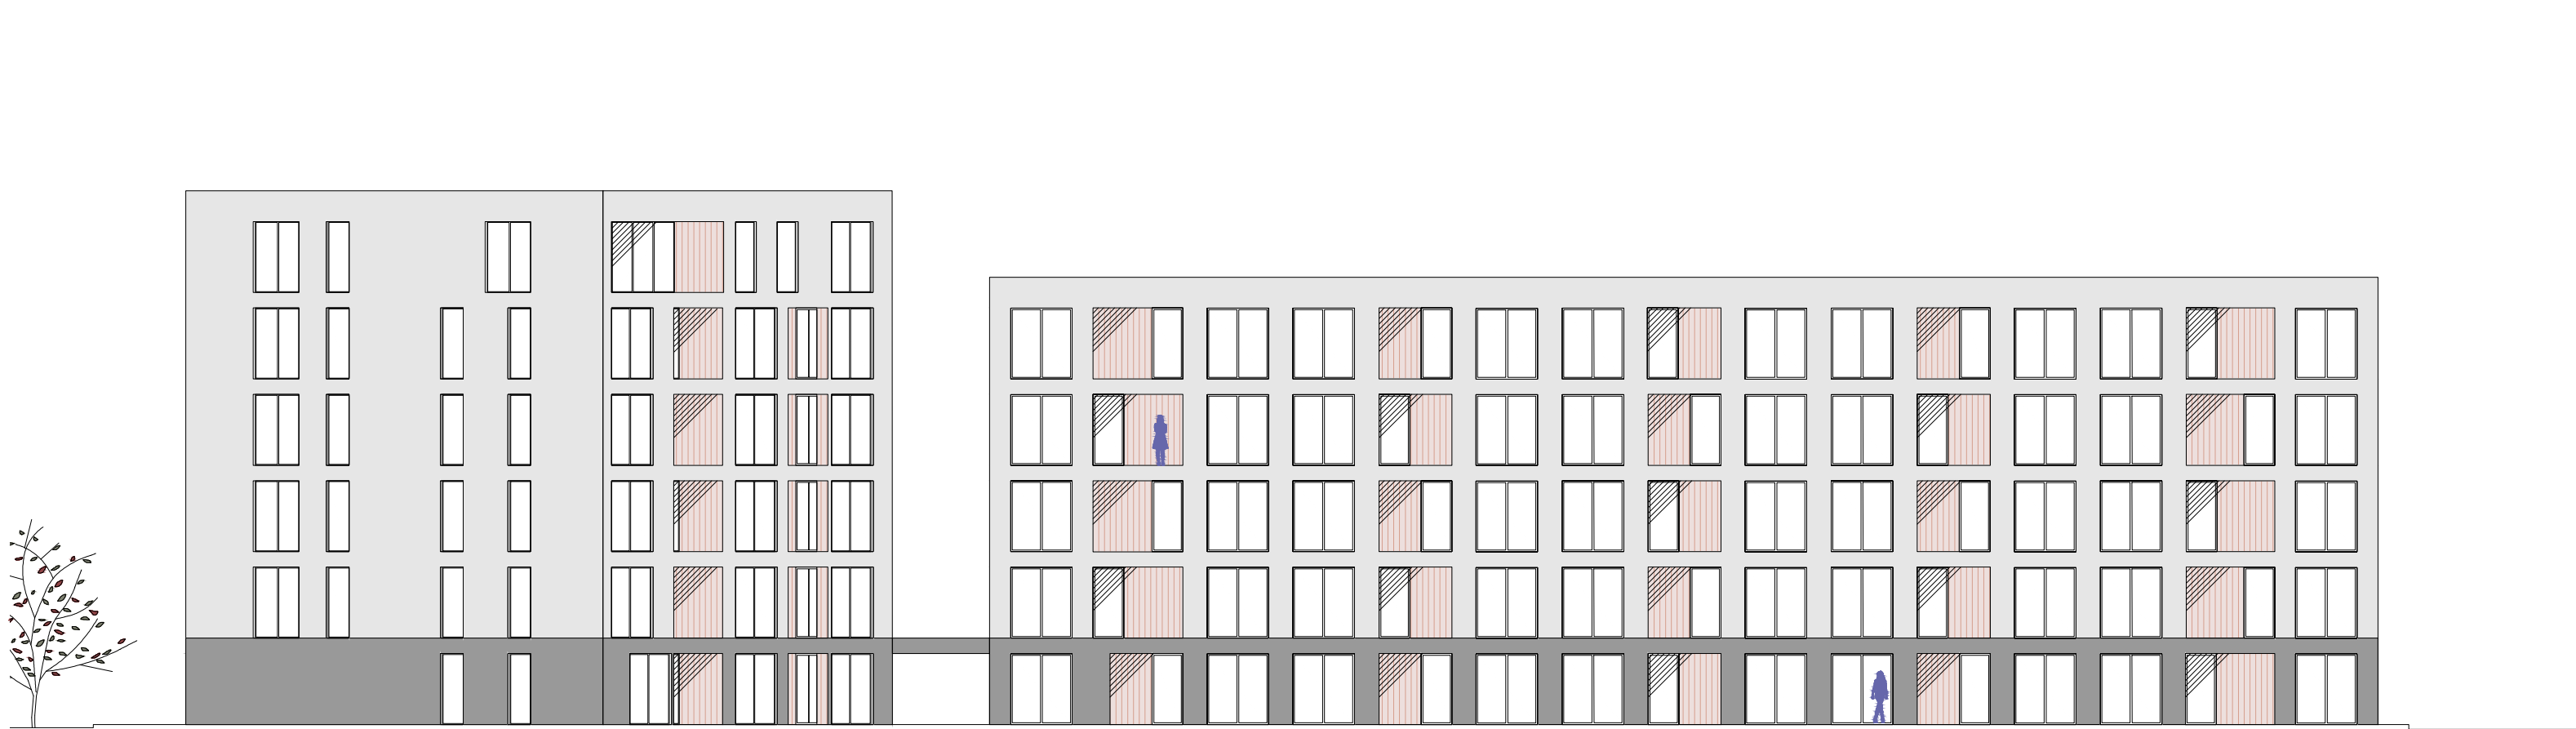

PREREZ LAMELE

M 1:200

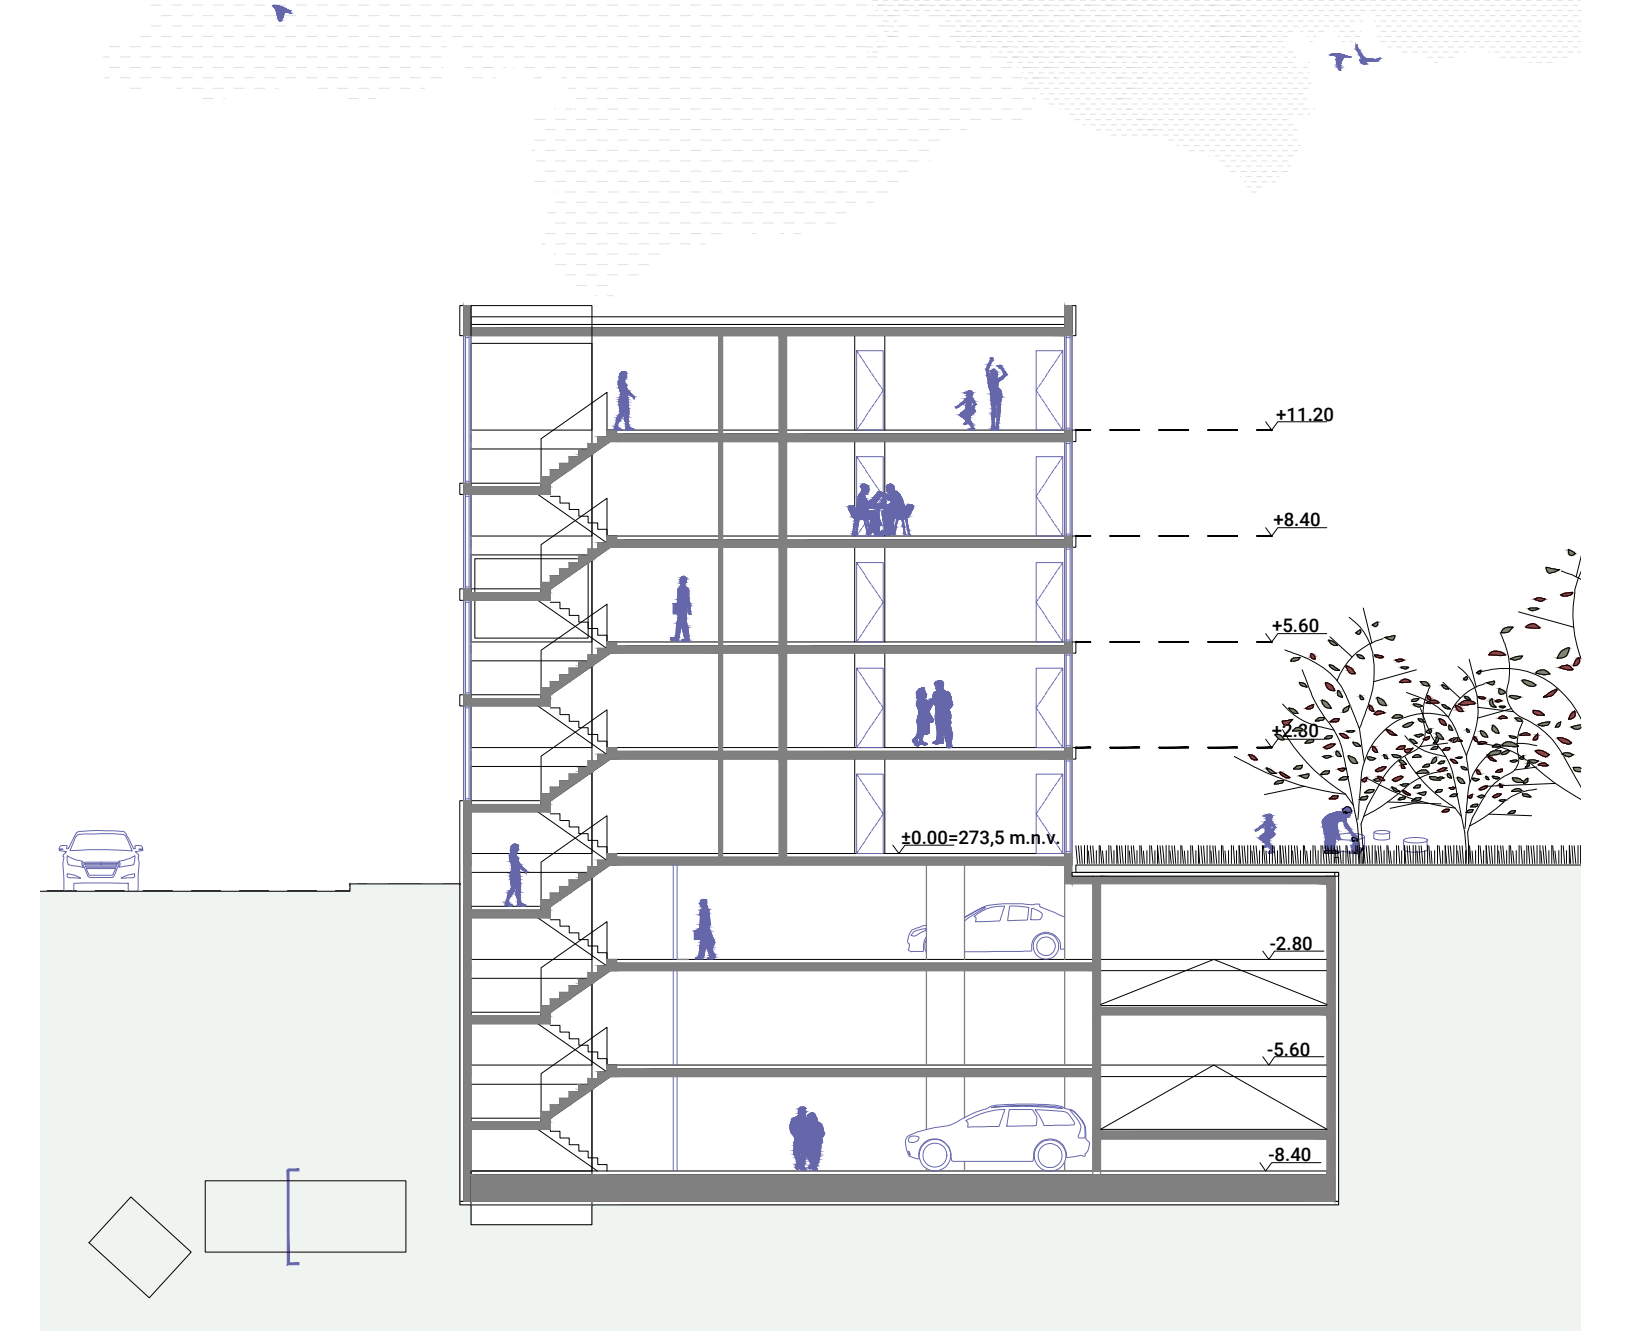

SEVERNA FASADA

M 1:200



ZAHODNA IN VZHODNA FASADA

M 1:200

