



JAVNI, PROJEKTNI, ENOSTOPENJSKI NATEČAJ
PARK SLOVENSKE HIMNE V KRANJU


Naročnik in razpisovalec natečaja:
Mestna občina Kranj
Slovenski trg 1, 4000 Kranj

v sodelovanju z
Zbornica za arhitekturo in prostor Slovenije
Vegova 8
1000 Ljubljana



KAZALO

NASLOVNICA	
KAZALO	
URBANISTIČNA ZANOVA	03
SPOMINSKO OBELEŽJE	04
TEHNIČNO POROČILO	05
POGODBENA IN INV. OCENA	06
PLAKAT	07

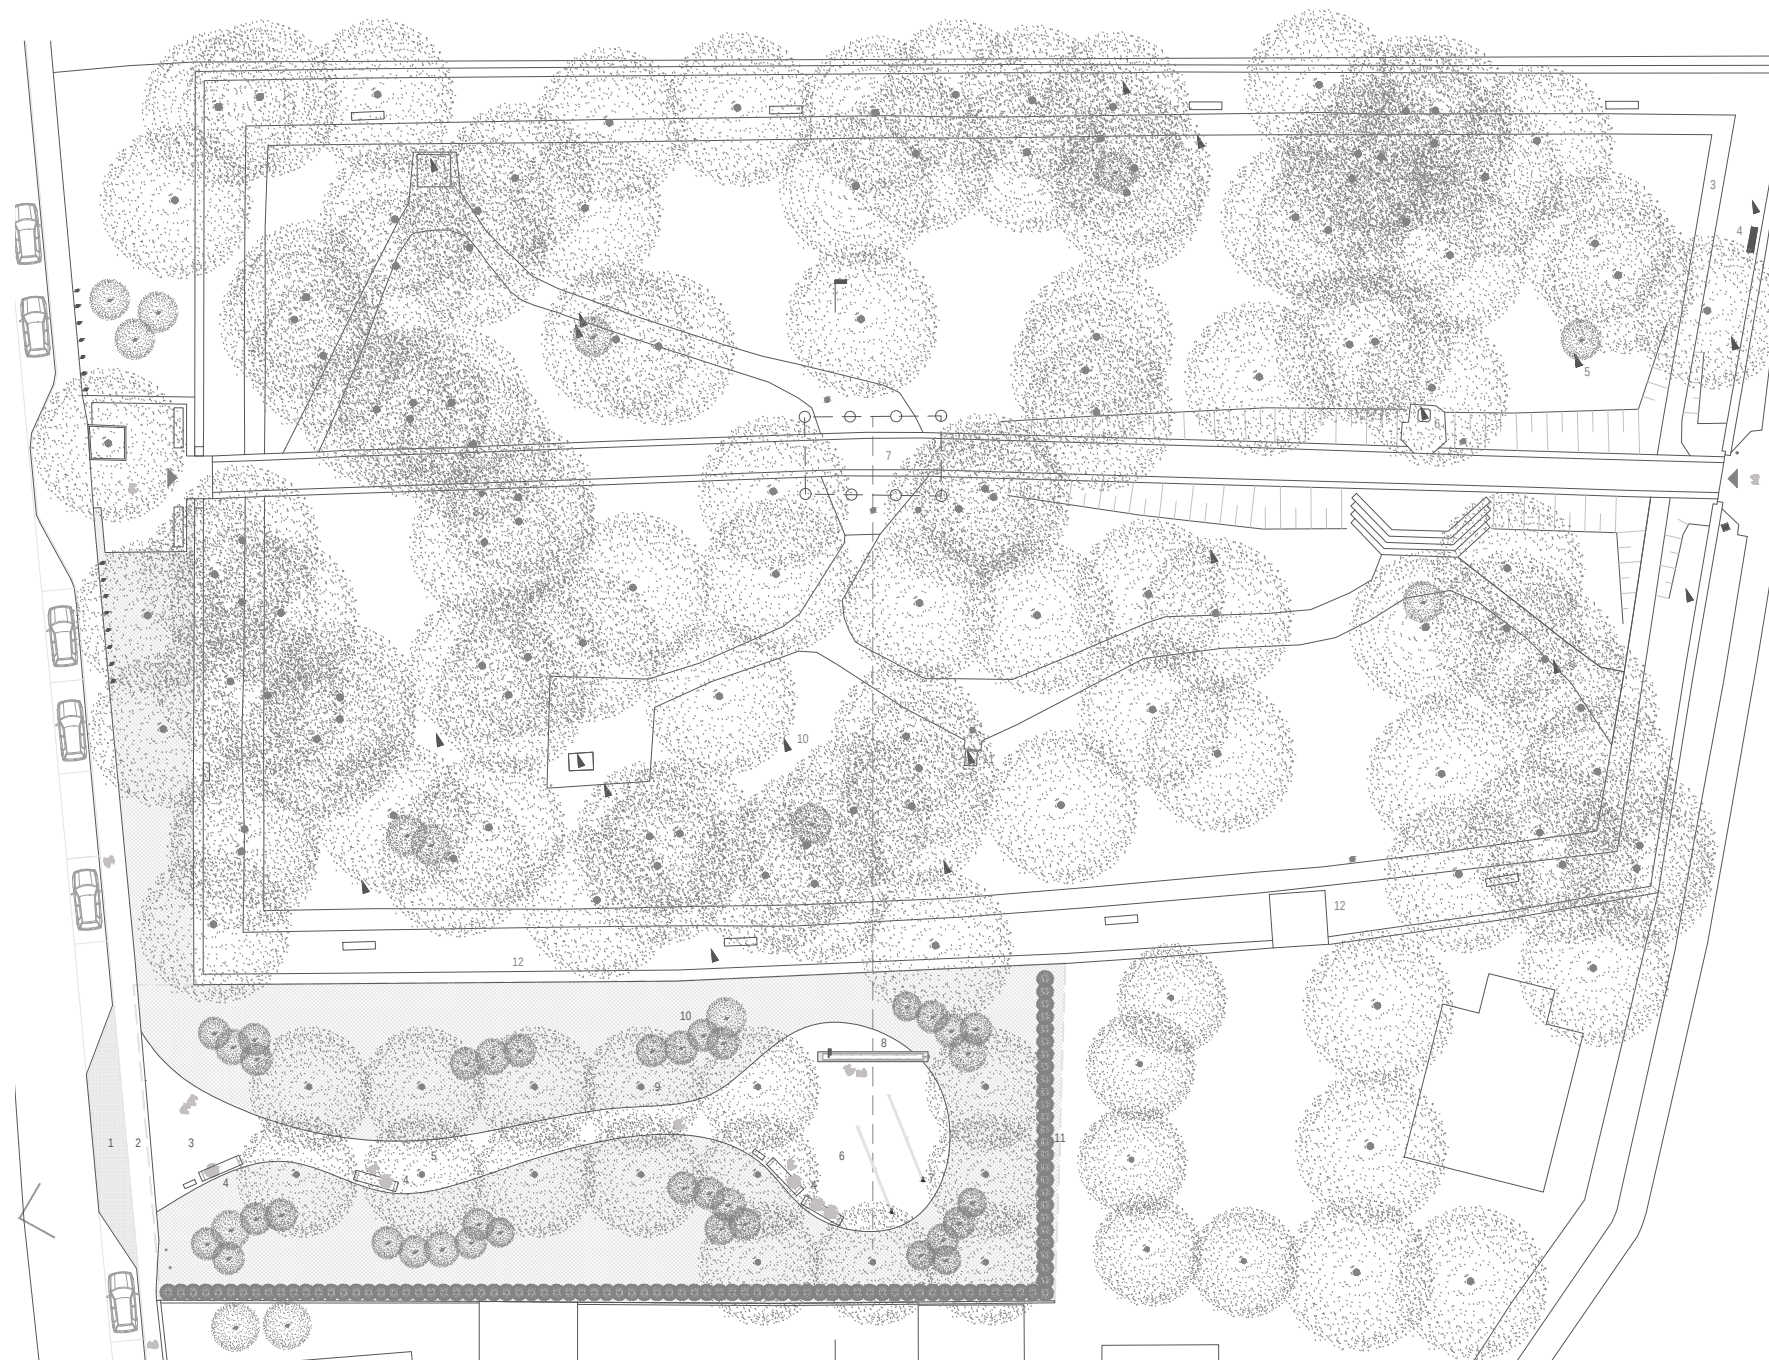

UREDITVENA ZASNOVA


Krajinsko ureditvena zasnova spominski park posvečen slovenskim himnam in počastitvi avtorjev poskuša na kvaliteten način nadgraditi obstoječi ambient obstoječega parka z enovito potezo v obliki naravno oblikovane poti s končno razširitvijo in preprosto opremo brez nepotrebnih detajlov in kataloških rešitev, saj gre za neke vrste posvečen prostor, kjer mora priti do izraza likovni izgled parka in unikatno oblikovana oprema, ki je izrecno izvedena samo za ta prostor.

Nova parkovna ureditev svojo zasnovo črpa iz obstoječega parka, ki je oblikovan z ravnimi in zalomljenimi potmi, ki usvarijo dinamičen ambient, ki se umika obstoječi drevesni zasaditvi in ustvarja mikroambiente, ki so namenjeni za posamezna obeležja.

V novi zasnovi se ta koncept ponovi v enostavnejši izvedbi z oblikovanjem poti v blagih krivinah, ki tvori poenoteno utrjeno peščno površino, ki vijuga vzdolžno med drevoredom in ga s svojo obliko tudi zaobjame, ter tako oba elementa združi v povezano celoto. Utrjena pot je vna zahodnem delu ob obstoječem pločniku razširjena površina, ki nas uličnega ambientsa posrka v notranjost parka v vijugasto pot, ki nas med drevoredom zapelje do osrednjega razširjenega prostora v obliki nepravilnega kroga, kjer se nahaja obeležje, ki ga simbolično predstavlja vzdolžen element vodnjaka s pripadajočo opremo v obliki dveh drogov za zastavo z osvetlitvijo ter dvema klopma v senci drevesnih krošenj, ki so zasajene po obodu osrednjega prostora.

Spominski park je oblikovan po načelih univerzalnega oblikovanja brez arhitekturnih ovir in z blagim naklonom za premagovanje višinskih razlik med pločnikom in začetnim malo blagim naklonom proti parku. Proti parceli na jugu in vzhodu parcele je zasnovana zelena barier v obliki žive meje.

Parkirišča ob izteku parka so ukinjena in nadomeščena s cestnim robnikom in brušenim betonom v sivem odtenku.

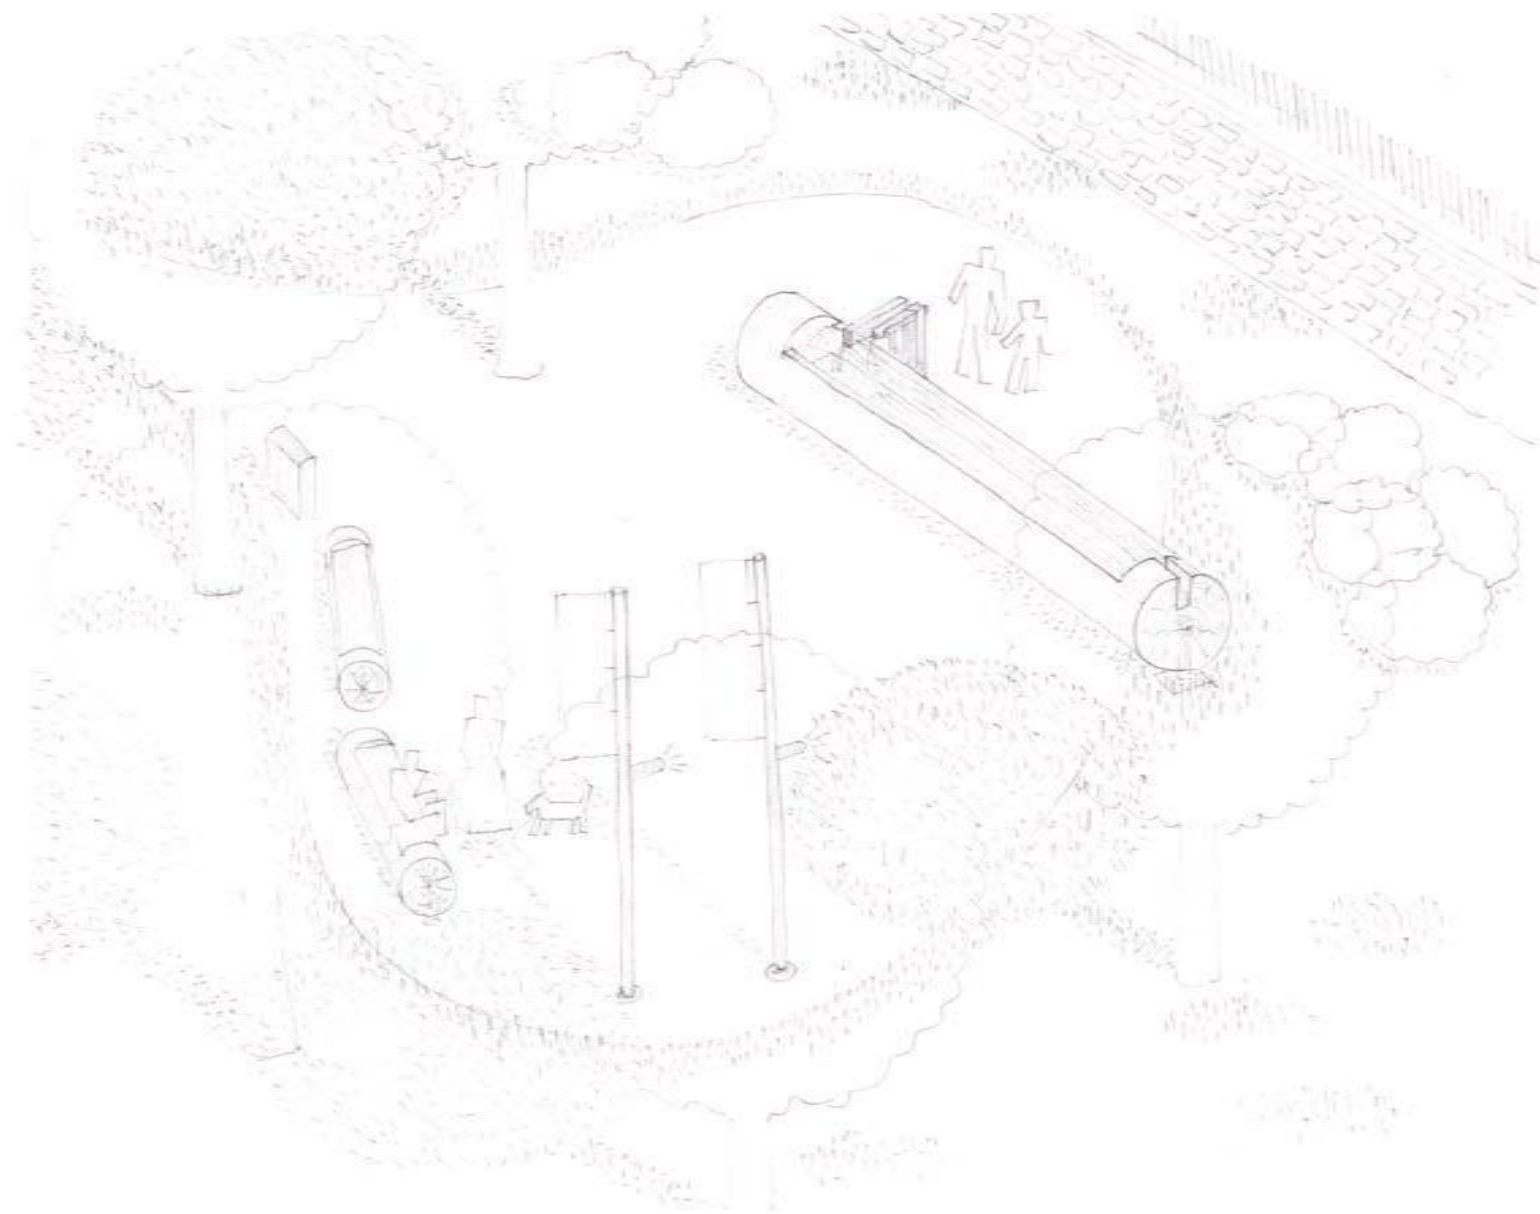

OBELEŽJE - VODNJAK

Osrednje obeležje obem himnam v osrednjem prostoru parka je pozicionirano v bližini obstoječega zidu v osi stebriščne lope v Prešernovem gaju.




Izbor vodnjaka kot simbola izhaja iz svoje vernakularne arhitekture, pa tudi iz javnega življenja. Voda je kot vir življenja nujna za preživetje rastlin, živali in tudi ljudi. Vodnjak je priročna naprava, ki omogoča in lajša doseg vode. Vodnjak kot vir življenja je javni objekt, ki je pomemben za vso skupnost.

Obiskovalec vodnjak privabi s svojo oblikovno pojavnostjo v obliki podolgovatega elementa, ki "lebdi" nad utrjeno površino. Voda iz dveh virov pada v bazen in s svojim žuborenjem ustvarja intimno zvočno kuliso in dodatno dinamiko v oblikovno in materialno izčiščen prostor.

Obeležje je oblikovano kot preprosti vzdolžen vodnjak iz velikega hloda z izdolbenim trupom in odtočno režo, ki je značilen za slovenski alpski svet, kjer se ga uporablja za napajanje živine in pastirjev.

Na dnu vodnjaka so v dveh vrstah vrisana besedila obeh himen z avtorji besedila in uglasbitve. Vodnjak se napaja iz dveh različno oblikovanih stebričkov iz katerih priteka voda v dveh manjših "slapovih", ki sta usmerjeni vertikalno v začetek posameznih besedil.

Vodnjak je vstavljen v okrogle jeklene profile, ki mu dajejo občutek lebdenja nad utrjeno peščeno površino. V temi se ta vizualen element dodatno poudari z umetno osvetlitvijo v obliki dolge tanke linije, ki je skrita v spodnjem delu lesenega hloda. Volumen vode znotraj vodnjaka je prav tako osvetljen v skriti reži po obodu dna vodnjaka, ki osvetljujejo celoten vodni volumen in besedilo obeh himen.

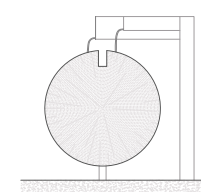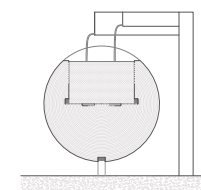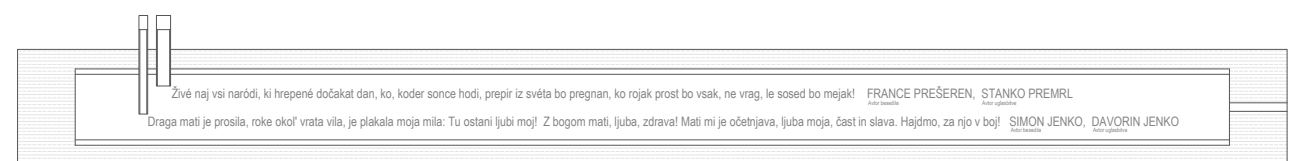

TEHNIČNO POROČILO

Vse tlakovane površine so izvedene klasično s standardnimi detajli in izvedbo. Materialnost elementov sledi lastnostim obstoječega Prešernovega gaja in ne dodaja novih materialov.

Tehnično je zahtevnejši le vodnjak zaradi svetlobnih linij, ki potekajo na dnu po obodu pravokotnega korita in vstavljanje kovinskih črk na dno korita, ter svetlobna linija pod hlodom, ki mu v nočnih urah doda dodaten občutek breztežnosti lesenega hloda in efekt lebdenja nad utrjeno peščeno površino.

Do osrednjega prostora parka in pod posamezne krošnje drevesje potrebno inštalirat elektriko za potrebe razsvetljave. Dodaten poseg je speljava vode do vodnjaka in odvodnjavanje po cevi nazaj v meteorološko kanalizacijo.

Parkirišča ob izteku parka so ukinjena in nadomeščena s cestnim robnikom in brušenim betonom v sivem odtenku.

Vse pohodne in povozne površine so izvedene v protiprašni izvedbi z ustreznim odvodnjavanjem padavinskih voda. Tlakovane površine so zasnovane brez arhitektonskih ovir za funkcionalno ovirane osebe.


POVRŠINE IN URBANA OPREMA

površine:

- 29m² brušen beton
- betonski robnik: 18m
- 275m² beli pesek (utrjena peščena površina)

oprema:


- 2x drogova za zastave (višine: 6m z osvetlitvijo, barva: siva)
- 4x klop iz lesenega hloda (dolžina: 2,87m, premer: 65cm)
- 1x hlod (dolžine: 7,2m, premer: 75cm):
 - 10cm nad tlemi na treh profilih, ki so sidrani v točkovni temelj,
 - LED trak na spodnjem delu hloda po celotni dolžini,
 - LED trak v obliki okvirja znotraj izdolbenega dela hloda,
 - kovinske črke vstavljene v les na dnu izdolbenega dela hloda,
 - vodni odtok v obliki rešetke iz inoxa,
 - 2x pipa oblikovane kot pravokotna profila višine 1m zshorizontalnim 40 in 60 cm dolgim profilom v kvadratni in ukrivljeni izvedbi
 - 2x kovinski koš za ločevanje smeti (barva: siva)
 - dodatna drevesa in večje število grmovnic

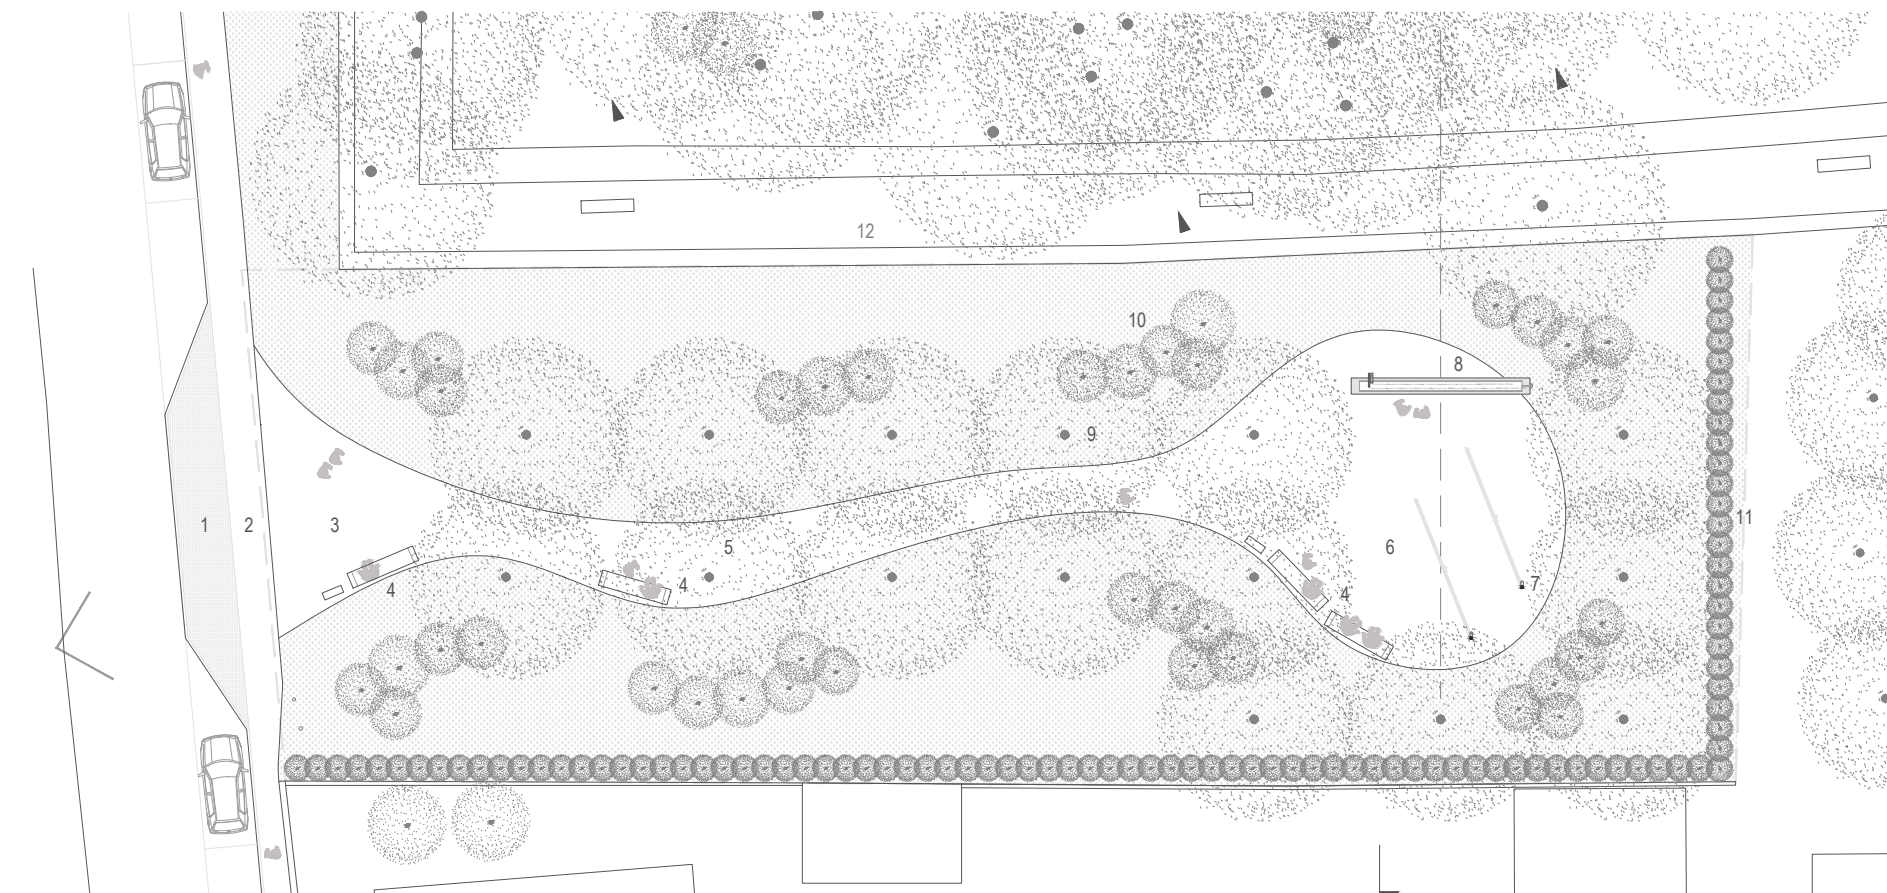


INVESTICIJSKA IN POGODBENA CENA

Uporabljene količine materialov in vgrajnimi elementi z okvirno ceno znašajo okvirnih 72.000,00 Eur z DDVjem.
Cena vsebuje sledeče postavke: 29 m2 brušenega betona; betonski robnik dolžine 18m; utrjena peščena površina (beli pesek) 275m2; kovinski profil me utrjeno in zatravljeno površino dolžine 120m;
2 drogova za zastave (višine: 6m z osvetlitvijo v sivi barvi); 4 klop iz lesenega hloda (dolžina 2,87m, premer: 65cm) večji hlod (dolžine: 7,2m, premer: 75cm, 10cm nad tlemi na treh profilih, ki so sidrani v točkovni temelj z LED trakom na spodnjem delu hloda po celotni dolžini in LED trakom v obliki okvirja znotraj izdolbenega dela hloda;
- kovinske črke vstavljene v les na dnu izdolbenega dela hloda, vodni odtok v obliki rešetke iz inoxa); dve pipi oblikovane kot pravokotna profila višine 1m s horizontalnim 40 in 60 cm dolгим profilom v kvadratni in ukrivljeni izvedbi; dva kovinska koša za ločevanje smeti v sivi barvi s temeljem; cca 20 grmovnic in cca 4 dodatna drevesa


Vrsta del	CENA BREZ DDV
dopolnjena idejna zasnova (dop. IDZ) kot dopolnitev natečajnega elaborata, ki upošteva pripombe in usmeritve ocenjevalne komisije ter po potrebi idejna zasnova za pridobitev projektnih in drugih pogojev (IZP) izdelana na osnovi dop IDZ, vključno z vodenjem in koordinacijo predmetne faze,	3.500,00 EUR
projektno dokumentacijo za izvedbo (PZI) za zunanjo in komunalno ureditev izdelana na podlagi dop. IDZ, vključno s vsemi potrebnimi načrti, popisi del, specifikacijami, drugimi potrebnimi elementi za celovito in popolno izvedbo segmenta PZI, vključno z vodenjem in koordinacijo predmetne faze,	5.500,00 EUR
spremljanje gradnje (projektantski nadzor) (čas za izgradnjo in dokončanje vseh del je predvidoma 180 dni)	2.700,00 EUR
Skupaj cena vseh del brez DDV	11.700,00 EUR
22 % DDV	3300,00 EUR
SKUPAJ Z DDV	15.000,00 EUR

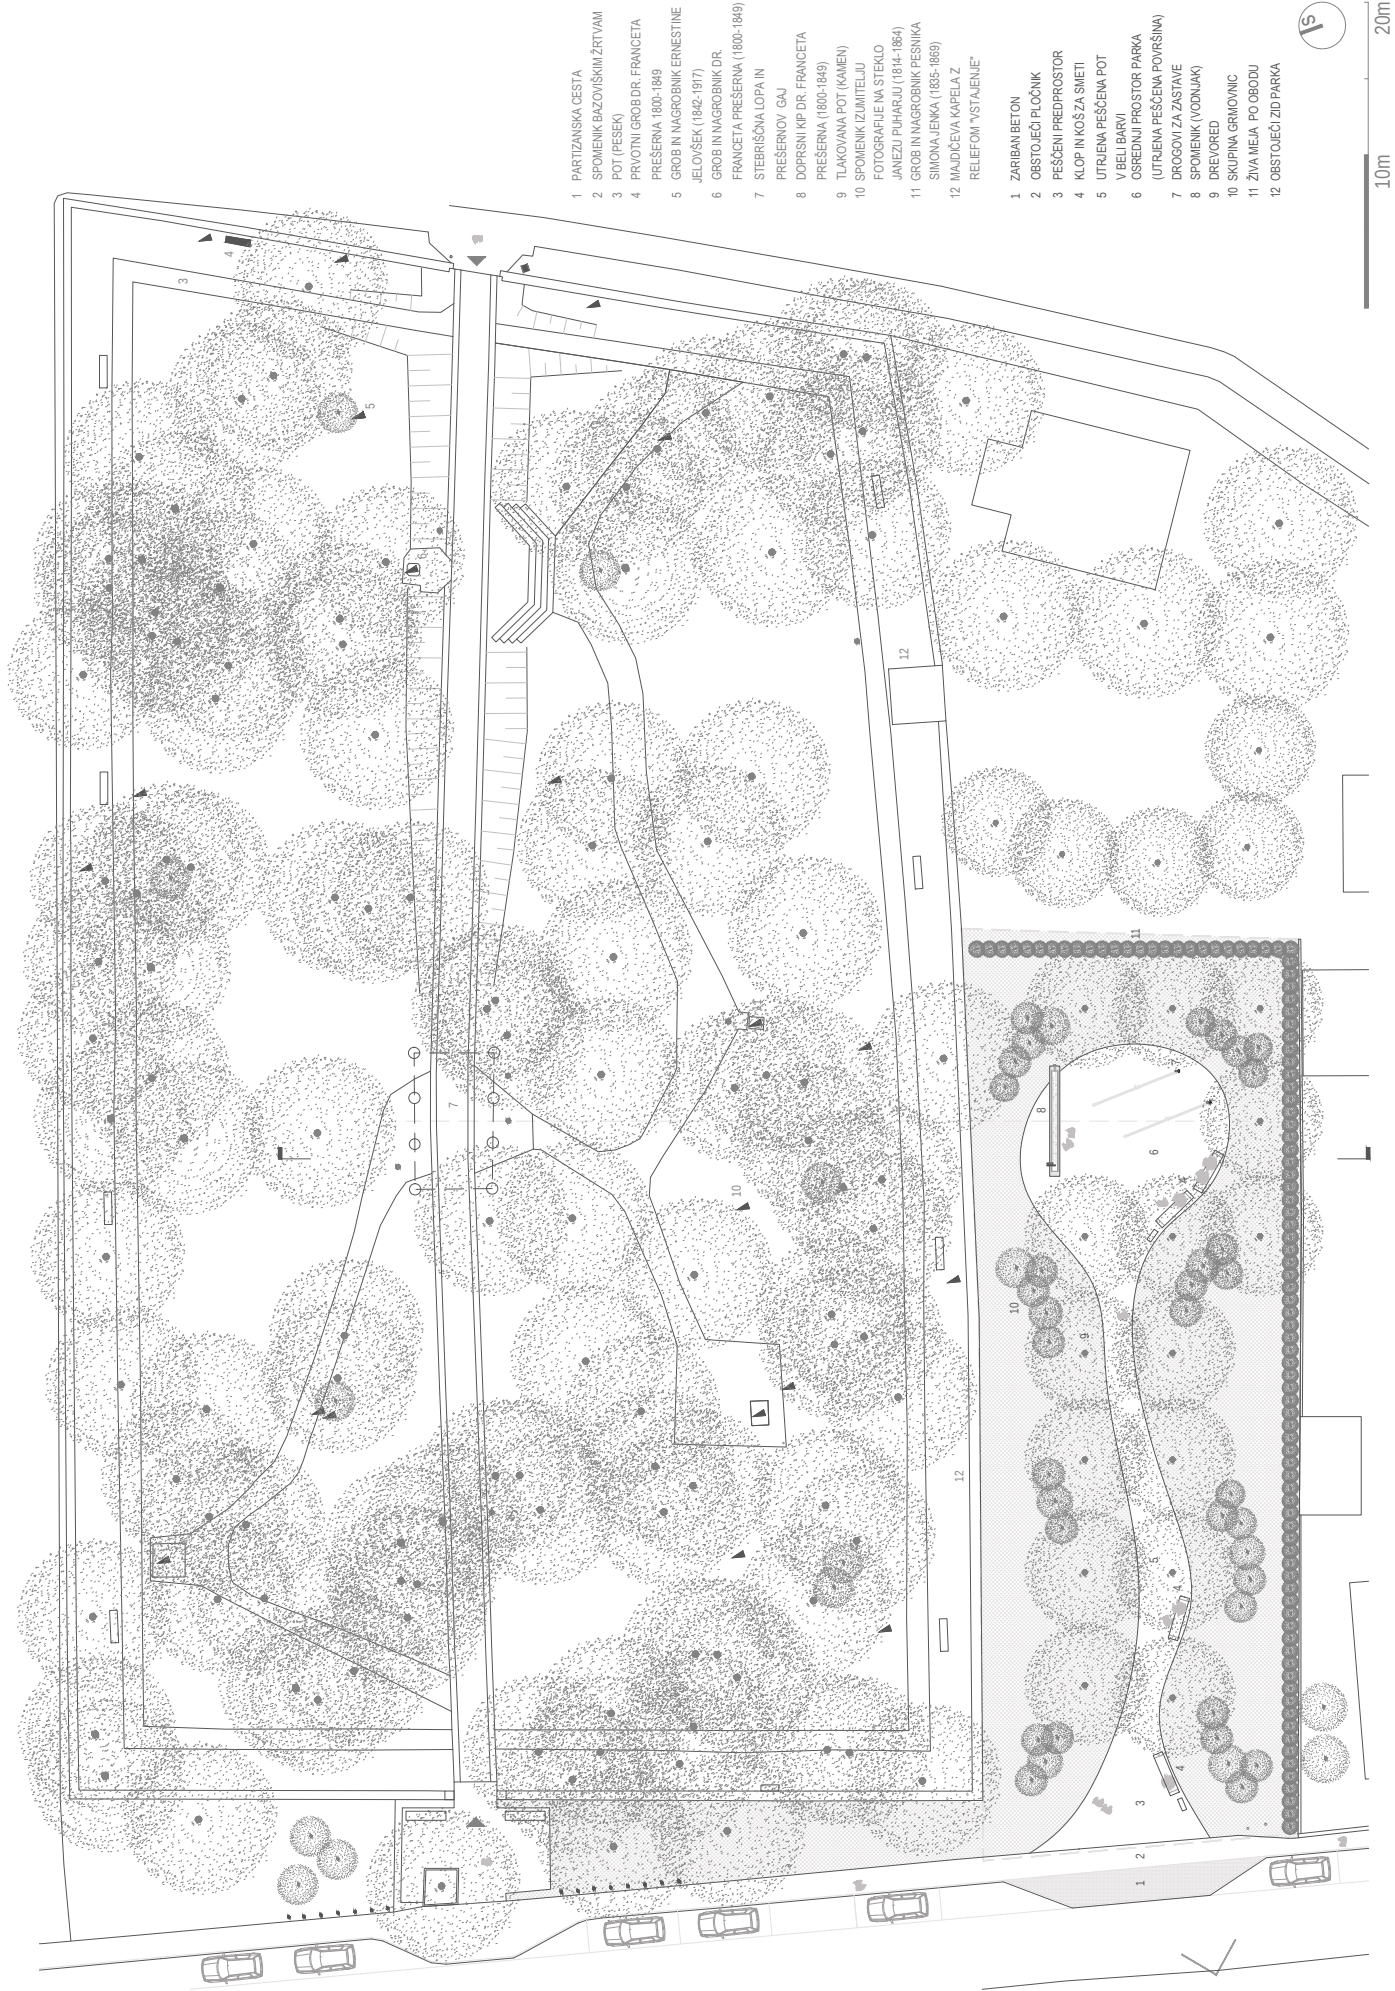

SITUACIJA / TILORIS M 1:200

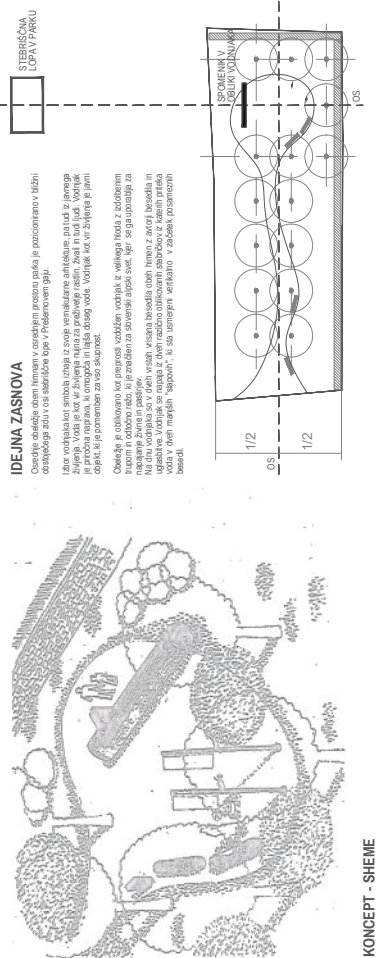

PREČNI PREZ M 1:200

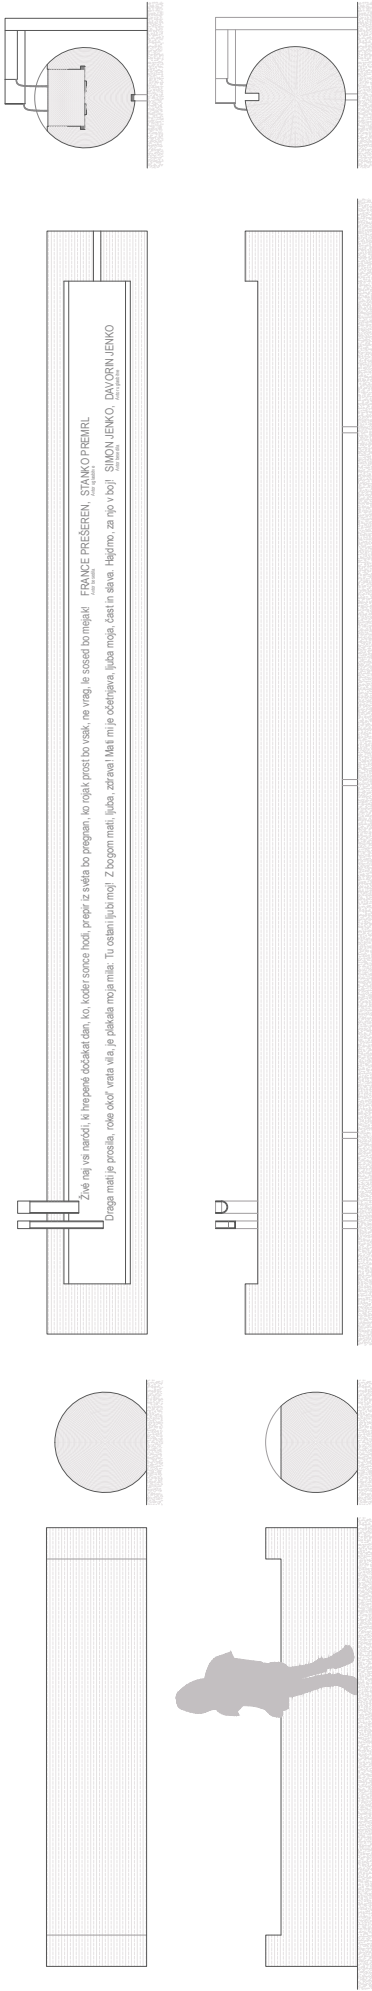

KLOP - LESENI HLOD M 1:20

SPOMENIK - VODNJAK M 1:20



PREDVIDEN PROSTORSKI PRIKAZ IZ CESTE



PROSTORSKI PRIKAZ OSREDNJEGA PROSTORA Z VODNJAKOM