



# NATEČAJ OŠ MALA KOLEZIJA


SITUACIJA IN TLOORIS STREHE M 1:250

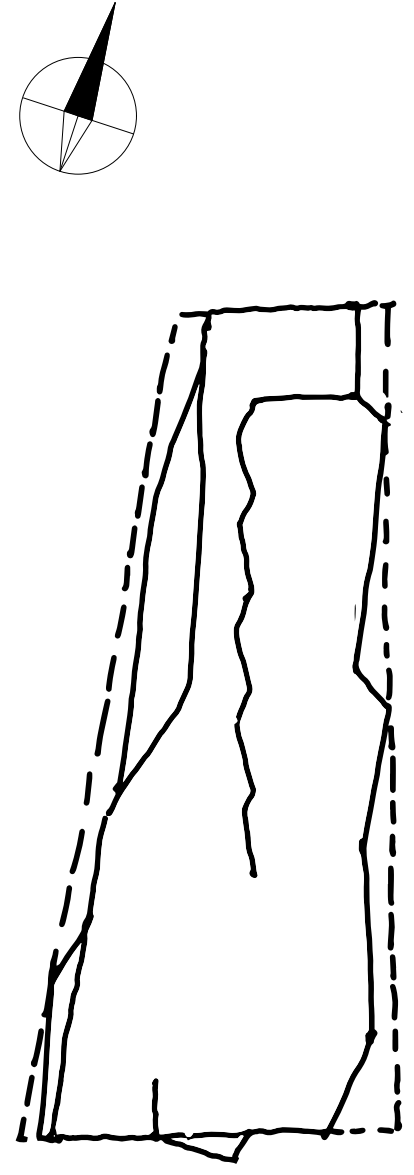

TLOORIS PRITLIČJA +0.00 M 1:250

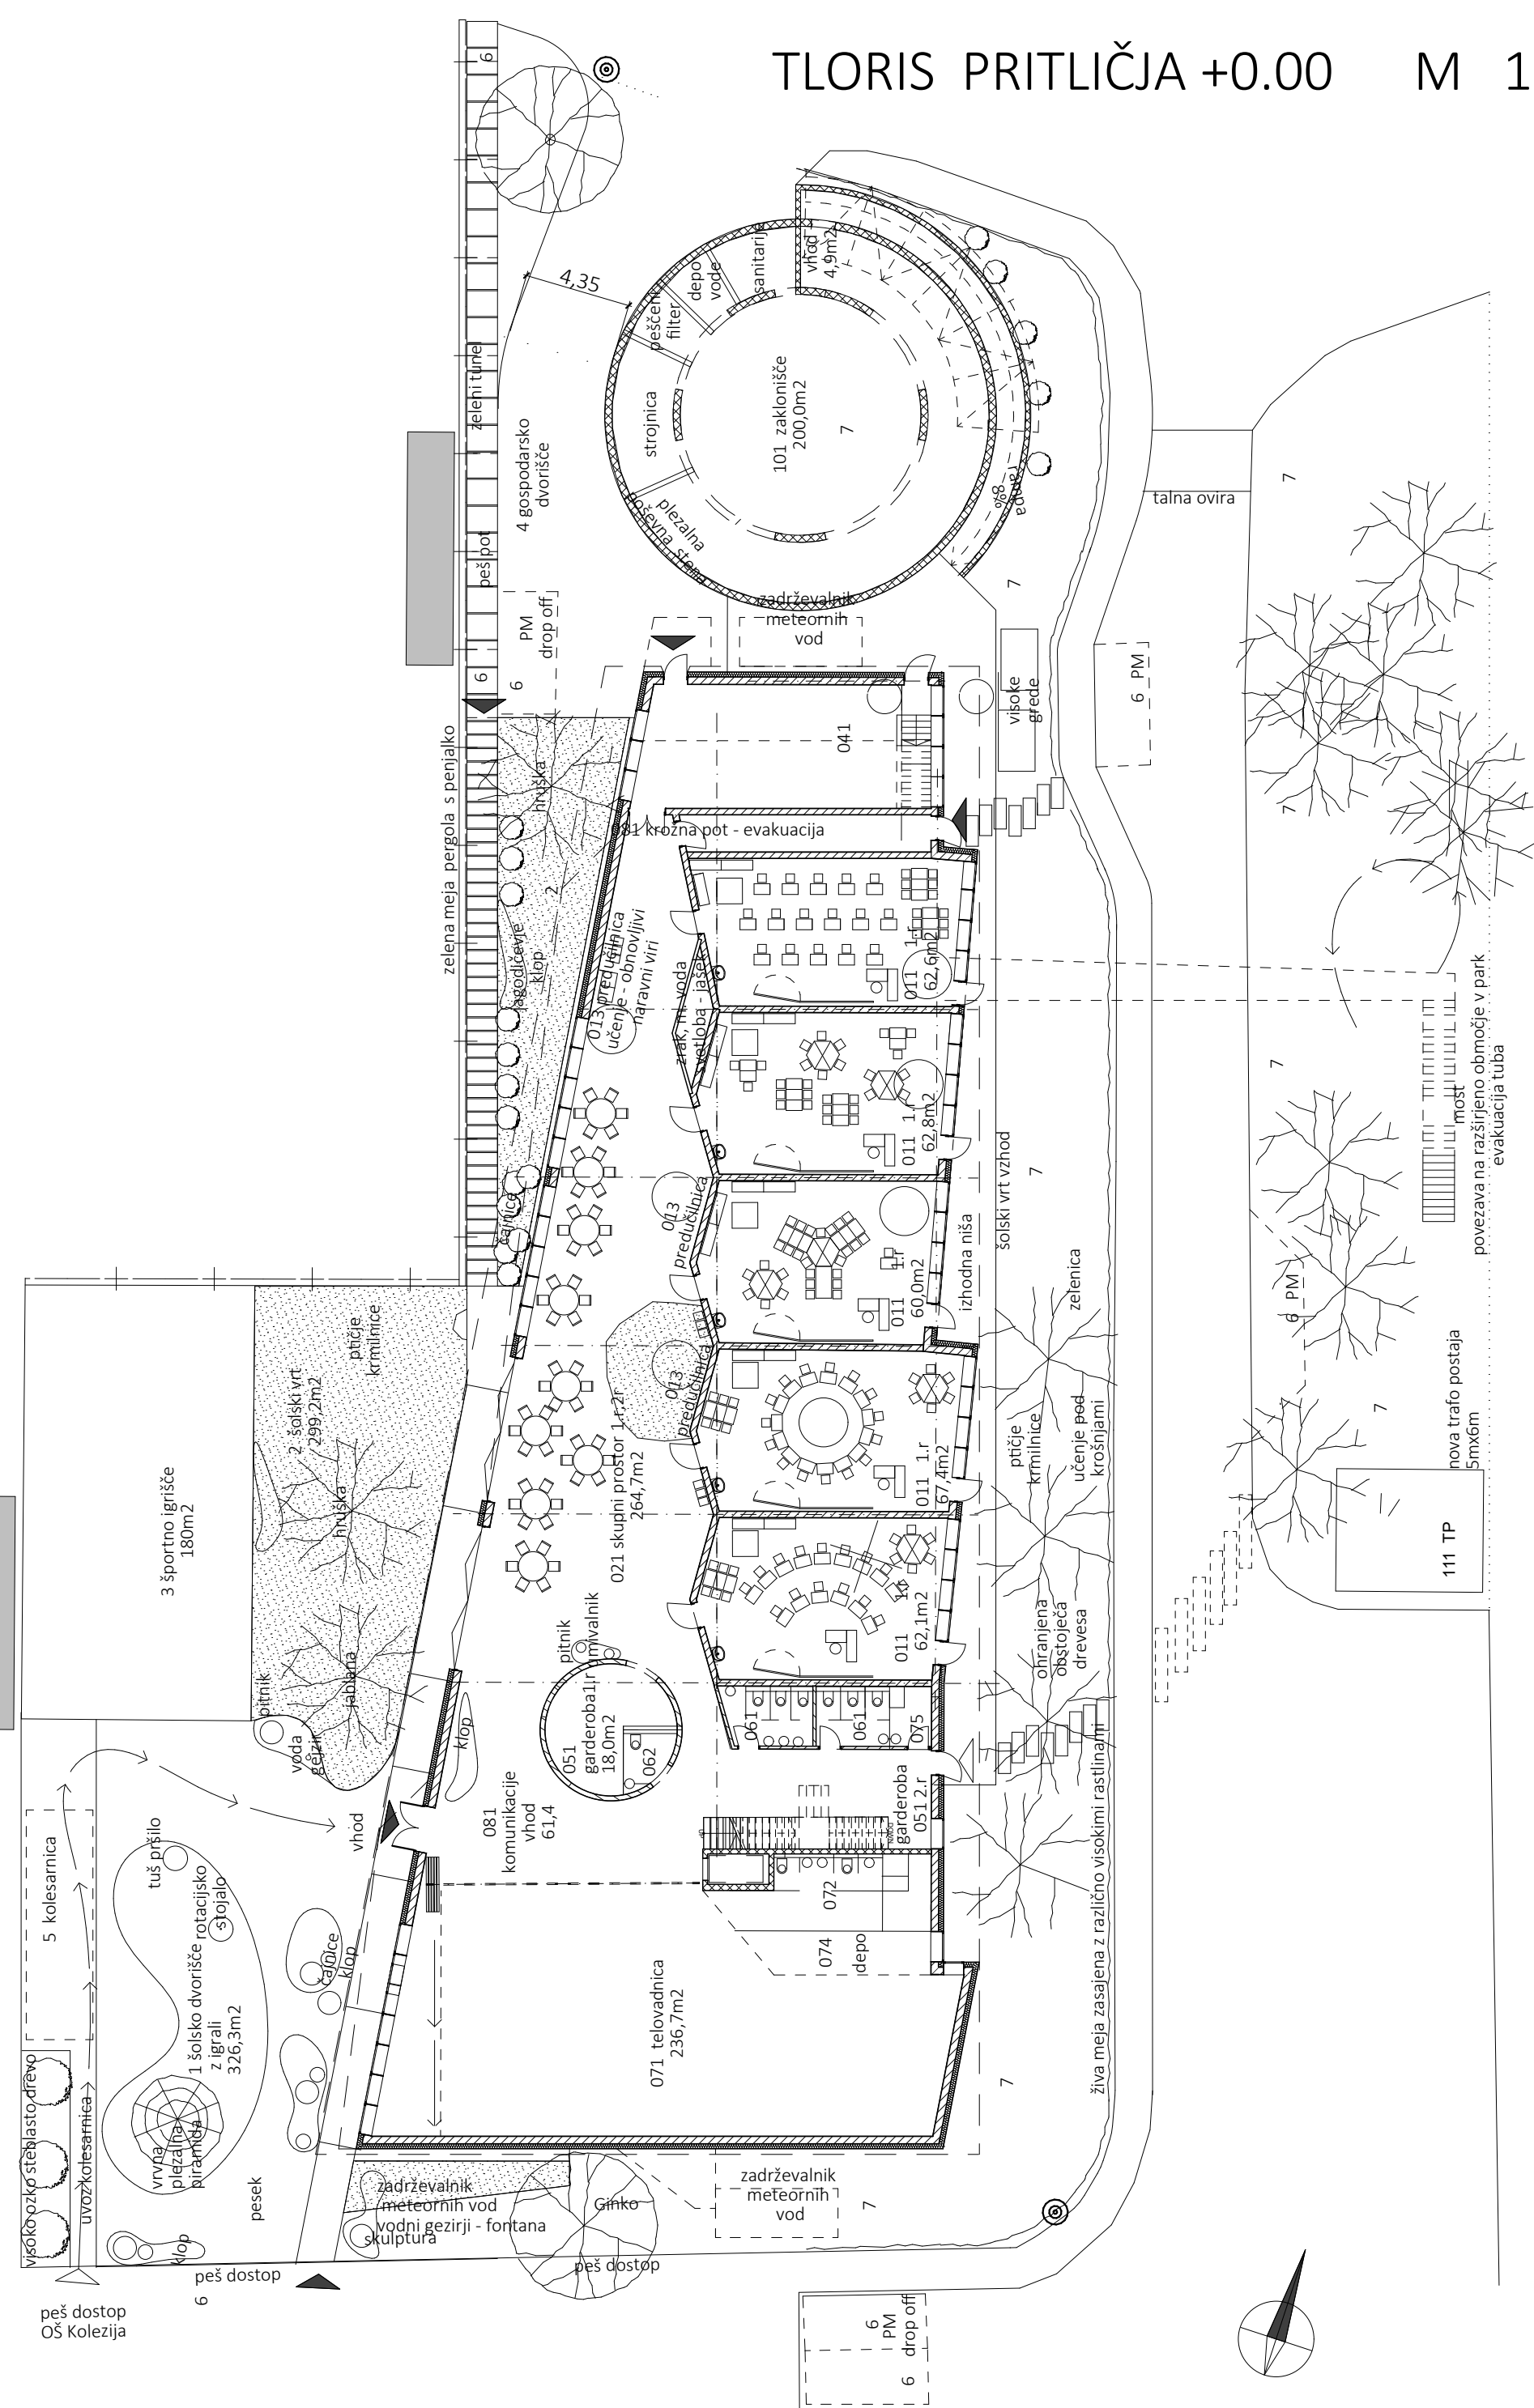

TLOORIS 1.ETAŽE +4.20 M 1:250

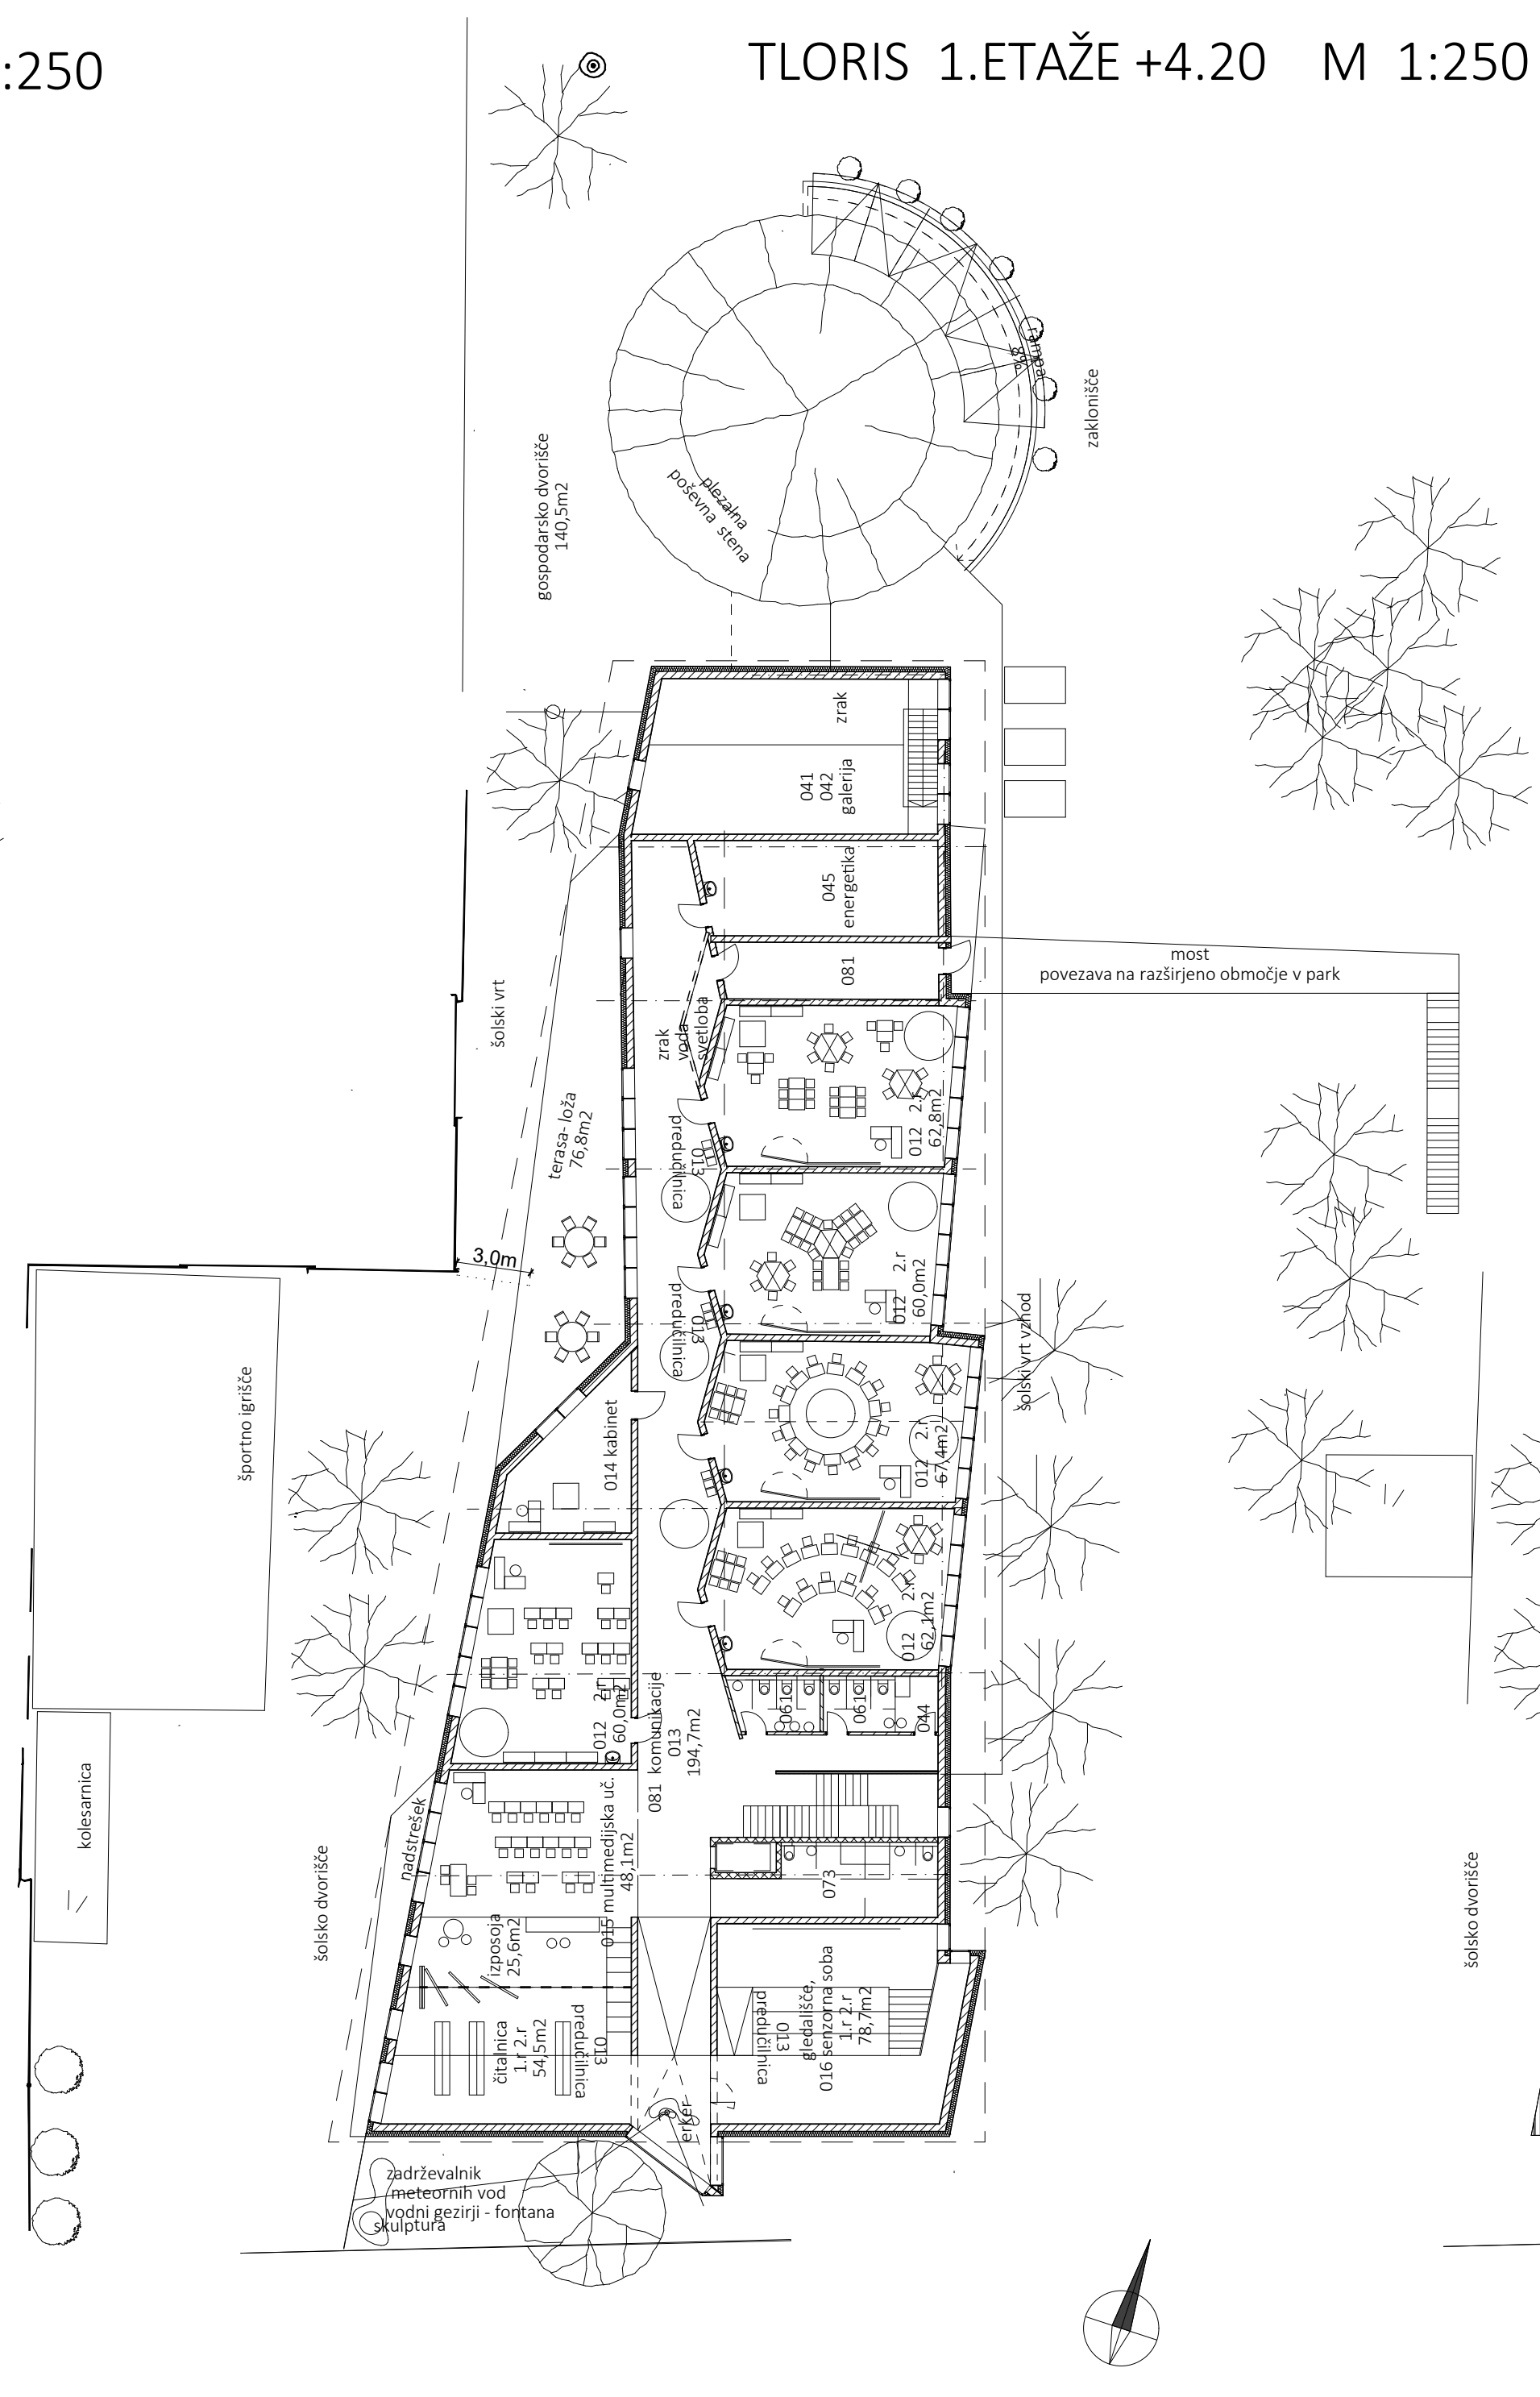

TLOORIS 2.ETAŽE +8.25 M 1:250

