


SITUACIJA M 1:200




KOMPAKTEN IZMAKNJEN OBJEKT OSNOVNE ŠOLE MALA KOLEZIJA OMOGOČA NADALJEVANJE OKOLIŠKEGA PARKA, VEČ POVEZANIH ZELENIH POVRŠIN IN VISOKO ENERGETSKO UČINKOVITOST.



KOMPAKTEN OBJEKT OŠ MALA KOLEZIJA JE UMEŠČEN TAKO, DA OBSTOJEČE PARKOVNE POVRŠINE PREKO NOVEGA PARKA POVEŽUJE V ENOVIT ZELENI PAS.

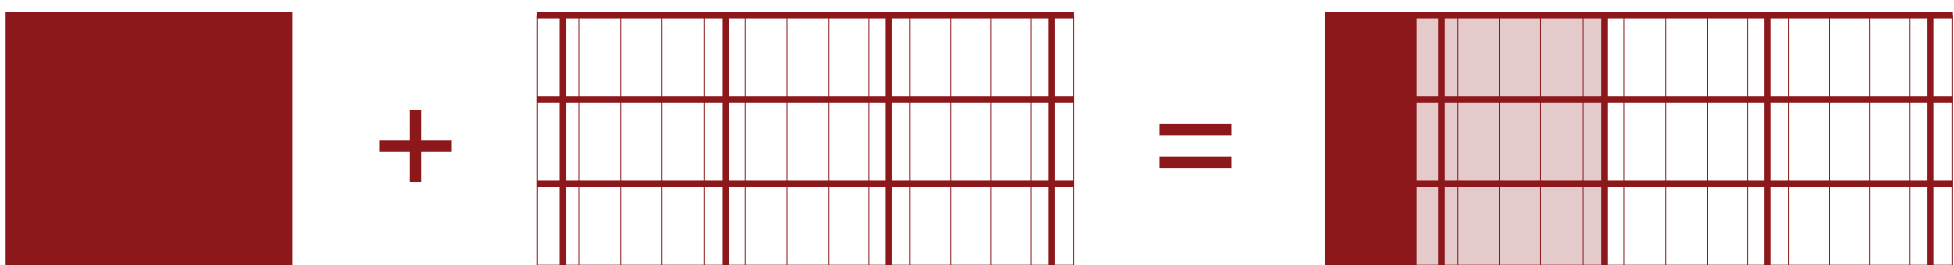

OŠ MALA KOLEZIJA JE ZASNOVANA KOT JASNA KOMBINACIJA INTROVERTIRANE IN EKSTROVERTIRANE STAVBE. S TEM NUDI RAZLIČNA AMBIENTALNA DOŽIVETJA, HKRATI PA Z ENIM FASADNIM MODULOM OMOGOČA OPTIMIZIRANO GRADNJO.

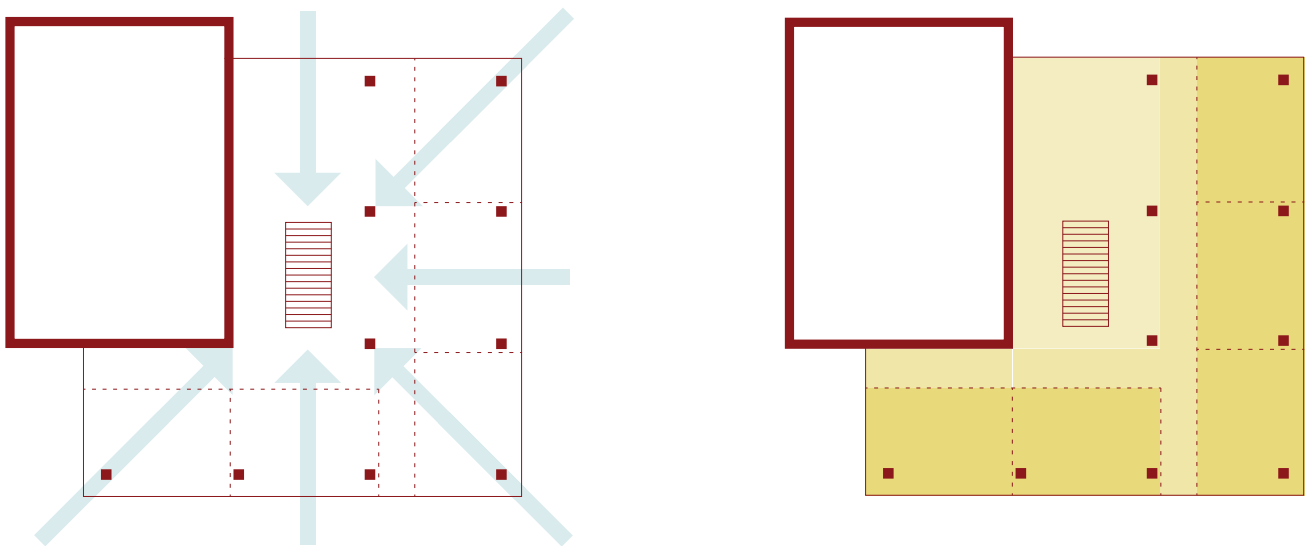

OSREDNJI SVETEL TRG S STOPNIŠČEM V VSAKEM NADSTROPJU JE POMEMBNA TOČKA ZA SREČEVANJE IN PRILOŽNOSTI ZA DODATNO POVEZOVANJE SKUPNOSTI.

STAVBA NOVE ŠOLE SESTOJI IZ “ZAPRTE” HIŠE S SERVISI IN “ODPRTE” HIŠE Z UČILNICAMI. SKELETNA ZASNOVA IN PROSOJNE PREGRADNE STENE NAPAJAJO OBJEKT Z NARAVNO SVETLOBO.

TLORIS PRITLIČJA M 1:200



TLORIS 1. NADSTROPJA M 1:200



TLORIS 2. NADSTROPJA M 1:200

