PERSPEKTIVNI POGLED : VSTOPNI TRG Z GLAVNIM VHODOM

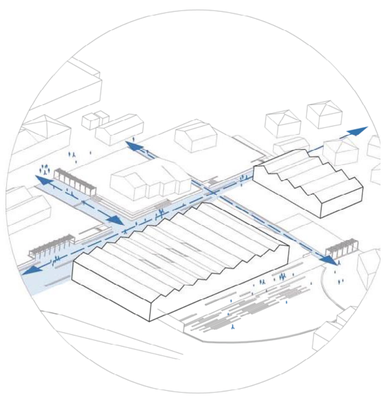

SHEMA PEŠ POTI IN NAVEZAV ZELENEGA MESTA

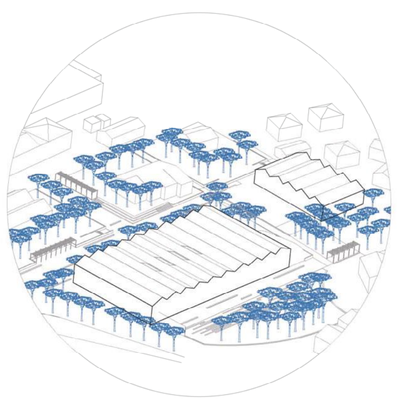

SHEMA ZUNJANJE UREDITVE

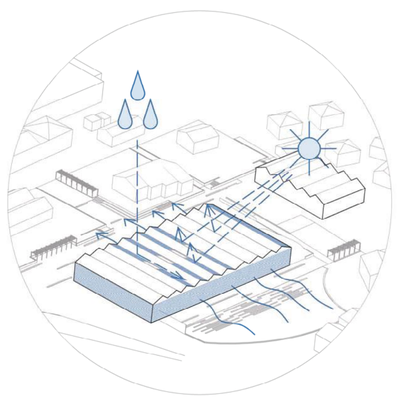

SHEMA TRAJNOSTNE ZASNOVE

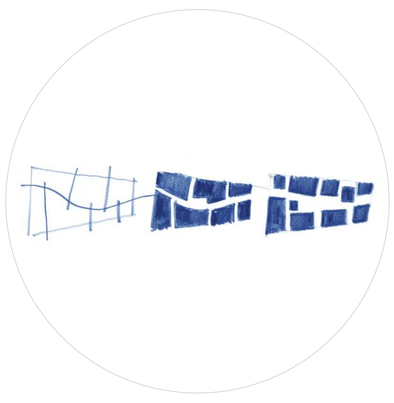

SHEMA STRUKTURNE ZASNOVE

Arhitektura vrtca je zasnovana kot mesto v malem. Ozke ulice, prehodi, piazze in piazzete, tipologija ozkih strjenih hiš, balkoni in baladurji, stopnišča, pogledi proti nebu, zvoki galebov, barva, kamen, sončni žarki in sence. Vse te elemente mediteranskosti oz. lokalnega konteksta gradnje povzema arh. zasnova. Tradicija gradnje hiš -palač sloni na beneškem izročilu in kulturi. Vrtec kot nekakšen« otroški arzenale« prenaša strukturo mediteranskega mesta / Benetk,Pirana.../ oz.tipologijo beneške palače v arhitekturo vrtca. Zasnova nudi dosledno transparentnost in jasno volumensko zaznavo prostora. Hiše so postavljene po južnem in severnem robu , prostor vmes pa kot piazzeta opredeljuje večnamenski skupni prostor obeh enot. Hiše oz. prostori Vrtca Morje so orientirani na jug proti velikemu zunanjemu igrišču, hiše Vrtca La Coccinella pa so obrnjene proti severu na nove zelene površine in proti Italijanski šoli. Pritličje hiš je namenjeno igralnicam prve starostne stopnje, nadstropja pa drugi.

VRTEC MORJE LUCIJA in VRTEC LA COCCINELLA PIRAN

UREDITVENA SITUACIJA CELOTNEGA NATEČAJNEGA OBMOČJA IN OBMOČJA ANKETNEGA DELA NATEČAJA

merilo 1:500

Liminjanska cesta
Fazanska ulica
preoblikovanje vstopnega trga OŠ Lucija z brežino
kolesarnica
Športna dvorana Lucija
osnovna šola Lucija
osnovna šola Lucija
visoka pergola
povezovalna klančina
italijanska osnovna šola
dodatne zunanje površine
nova preoblikovana pešpot
Fazanska ulica
visoka pergola
vogalno stopnišče
italijanski del vrtca zunanje površine
kolesarnica
vstopni trg
glavni vhod
nova športna dvorana
parkirišče 7 PM
objekt vrtca Morje in vrtec La Coccinella
DROP OFF
servisni dostop
parkirišče 4 PM
ozelenjen grič nad zaklonišcem
zelenjavni in zeliščni vrt
slovenski del vrtca zunanje površine
pergola z zunanjim sanitarijami
razširitev drevoreda pinij
uvoz v garažo
servisni dovoz
Fazanska ulica
južni park z modulacijo terna in otroškimi igrali
malo krožno krožišče
razširitev drevoreda pinij
kolesarnica
športno igrišče

VM255

TLORIS NADSTROPJA

merilo 1:200

Vrtec Morje

Igralnice 2.starostno obdobje	A.2.
Dodatni prostori za dejavnost otrok	A.13.
Garderobe 2.starostno obdobje	B.3.
Sanitarije 2. starostno obdobje	B.9.
Prostor za svetovalnega delavca	C.8.
Pisarna ravnatelja	C.11.
Pisarna za administracijo	C.14.
Pisarna za računovodstvo	C.16.
Garderoba za zaposlene	C.20.
Sanitarije za zaposlene	C.23.

Vrtec La Coccinella

Igralnice 2.starostno obdobje	A.5.
Dodatni prostori za dejavnost otrok	A.14.
Garderobe za otroke 2.starostno obdobje	B.6.
Sanitarije za otroke 2. starostno obdobje	B.12.
Skupni prostori za strokovne delavce	C.1.
Prostor za vodjo enote	C.5.
Prostor za svetovalnega delavca	C.7.
Prostor za drugega svetovalnega delavca	C.8.
Pisarna ravnatelja	C.10.
Pisarna pomočnika ravnatelja	C.12.
Garderoba za zaposlene	C.19.
Sanitarije za zaposlene	C.22.

NAJVEČJA KAKOVOST VRTCA SO RAZLIČNI AMBIENTI, KI USTREZAJO POSAMEZNIM FUNKCIJAM V PROSTORU. VRTEC POSTANE DEL URBANEGA KONTEKSTA MEDITERANSKEGA MESTA. ARHITEKTURA POSTANE »MALO MESTO« S POKRITO PIAZZETTO. NASTALI SO RAZLIČNI PROSTORI, KI DOVOLJUJEJO OTROKOM IN VZGOJITELJEM, DA SAMI IZBEREJO SEBI NAJBOLJ USTREZEN NAČIN PEDAGOGIKE, TOREJ LAHKO USTVARJAJO LASTNE INTERAKTIVNE SCENARIJE, USTVARJALNOST, LOGIČNO MIŠLJENJE IN ŠIRINO POGLEDOV. STAVBA, NJENA NOTRANJA IN ZUNANJA UREDITEV SOUSTVARJA KREATIVNE POGOJE ZA IGRO, RAZISKOVANJE IN DOBRO POČUTJE.

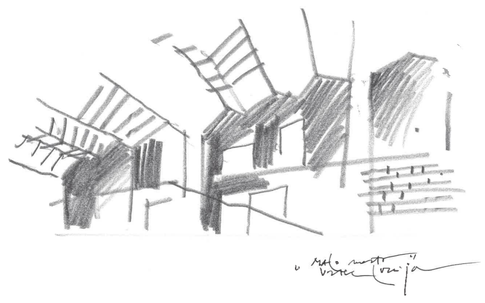

TLORIS PRITLIČJA

merilo 1:200

Vrtec Morje

Igralnice 1.starostno obdobje	A.1.
Igralnice razvojni oddelek	A.3.
dodatni prostor za dejavnost otrok	A.7.
Shramba za rekvizite športne igralnice	A.9.
Večnamenski skupni prostor - športna igralnica	A.11.
Shramba igrač	B.1.
Garderobe 1.starostno obdobje	B.2.
Garderobe razvojnega oddelka	B.4.
Sanitarije 1. starostno obdobje	B.8.
Sanitarije razvojni oddelk	B.10.
Prostor za individualno delo z otroki	B.15.
Shramba za vrtna igrala in materiale za igrišče	C.26.

Vrtec La Coccinella

Igralnice 1.starostno obdobje	A.4.
Igralnice razvojni oddelek	A.6.
dodatni prostor za dejavnost otrok	A.8.
Shramba za rekvizite športne igralnice	A.10.
Večnamenski skupni prostor - športna igralnica	A.12.
Shramba igrač	B.1.2.
Garderobe 1.starostno obdobje	B.5.
Garderobe razvojnega oddelka	B.7.
Sanitarije 1. starostno obdobje	B.11.
Sanitarije razvojnega oddelka	B.13.
Shramba za vrtna igrala in materiale za igrišče	C.27.
Sanitarije za otroke na igrišču	B.14.
Sanitarije za obiskovalce (invalidi)	C.21.
Kuhinja z vsemi potrebnimi prostori	D.1.

VM255

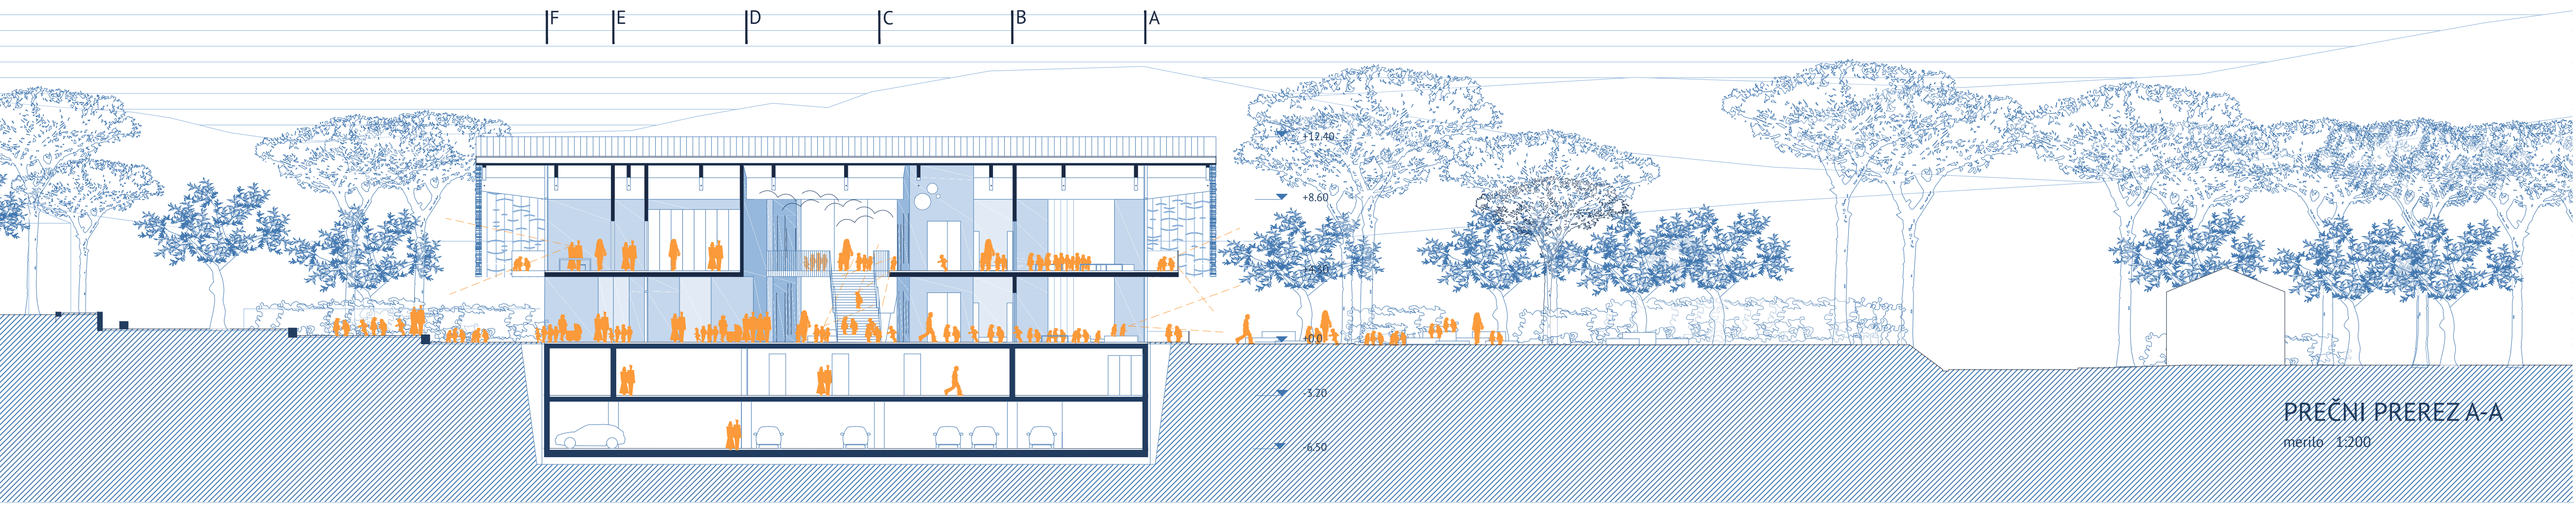

PREČNI PREREZ A-A
merilo 1:200

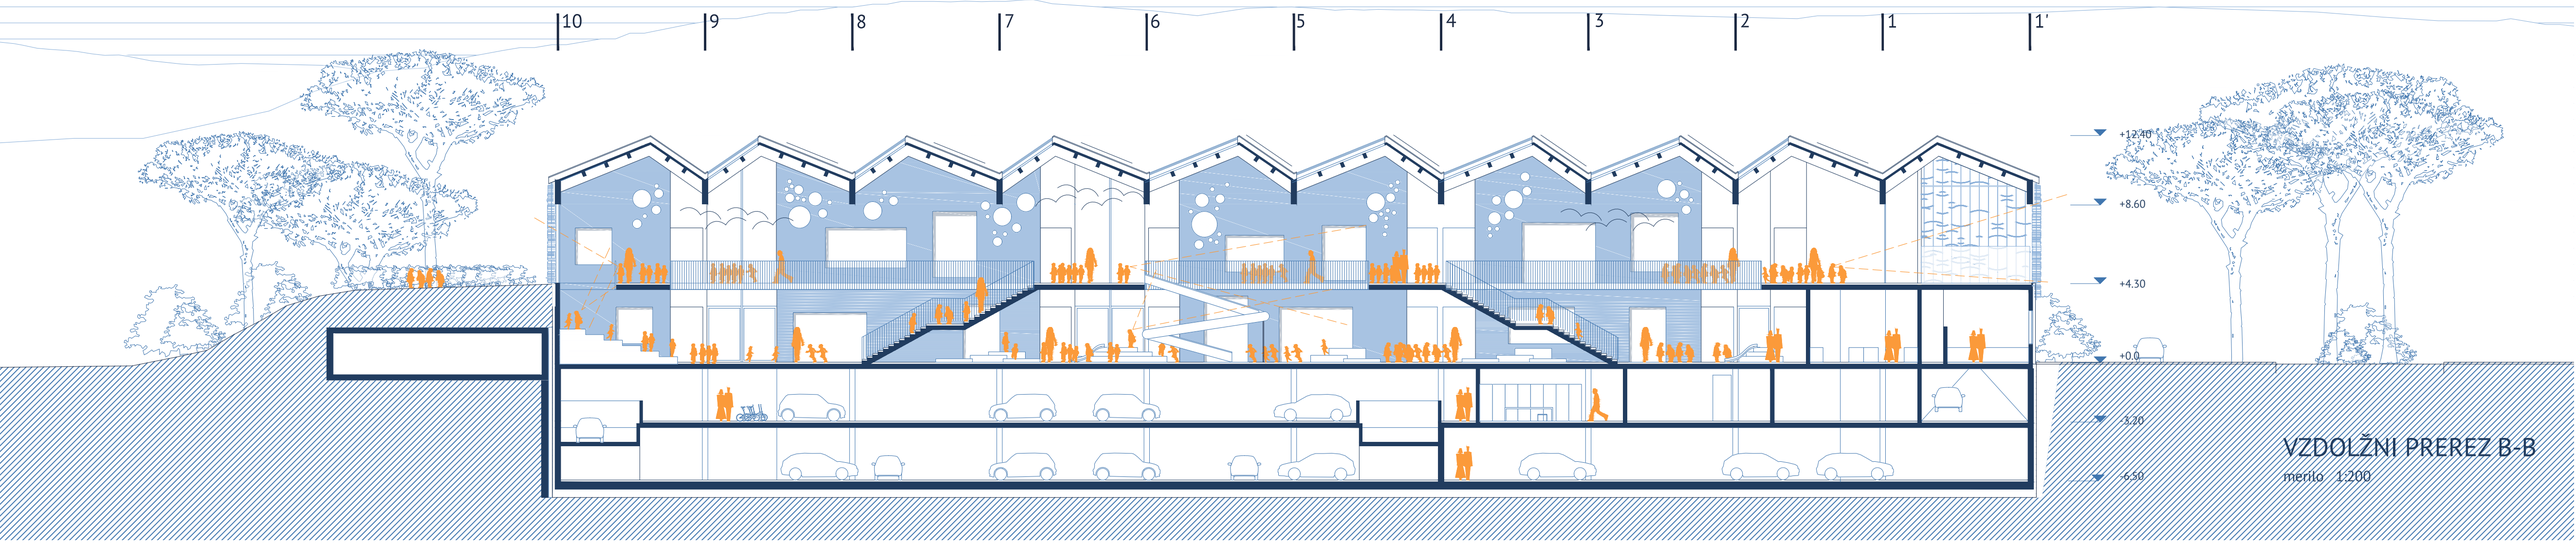

VZDOLŽNI PREREZ B-B
merilo 1:200

Vrtec svoje glavne značilnosti povzema po mediteranski pokrajini: barvni betonski zidovi v teksturi kamna se barvno ujemajo s krajino: Obodni zid / hiše/ se odpirajo proti jugu in severu ter se vizualno povezujejo z krajino. Velika okna so zasenčena z transparentno strukturno zaveso, kar daje objektu poseben karakter. Notranji zid se mestoma umakne, zalomi in obarva, da bi poudaril prehode, poglede in prostorski dialog. Sledi napetost prekritja notranje piazzette z lesenim nagubanim ostrešjem. Zunanji previsi so nadkriti. Prostori igralnic so odprti proti zunanjosti ter tako prinesejo zvoke in vonj v notranjost.

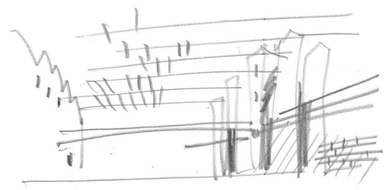

TLORIS KLETI 1
merilo 1:200

Kotlovnica, tehnični prostor D.2.
Pralnica D.15.
Garaža E.2.

Vrtec Morje

Prostor za hišnika D.3.
Shramba za ostalo opremo D.7.
Delavnica D.9.
Garderoba za tehnično osebje D.11.
Sanitarije za tehnično osebje D.13.

Vrtec La Coccinella

Prostor za hišnika D.4.
Shramba za ostalo opremo D.8.
Delavnica D.10.
Garderoba za tehnično osebje D.12.
Sanitarije za tehnično osebje D.14.

TLORIS KLETI 2
merilo 1:200

Garaža E.2.

PERSPEKTIVNI POGLED : POGLED NA JUŽNI GOZDIČEK

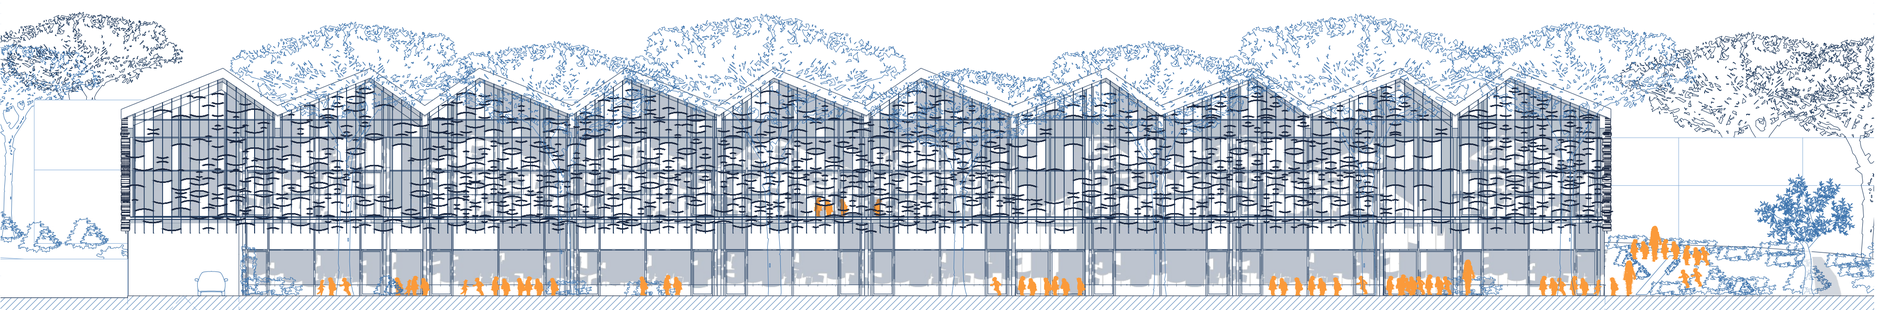

JUŽNA FASADA

merilo 1:200

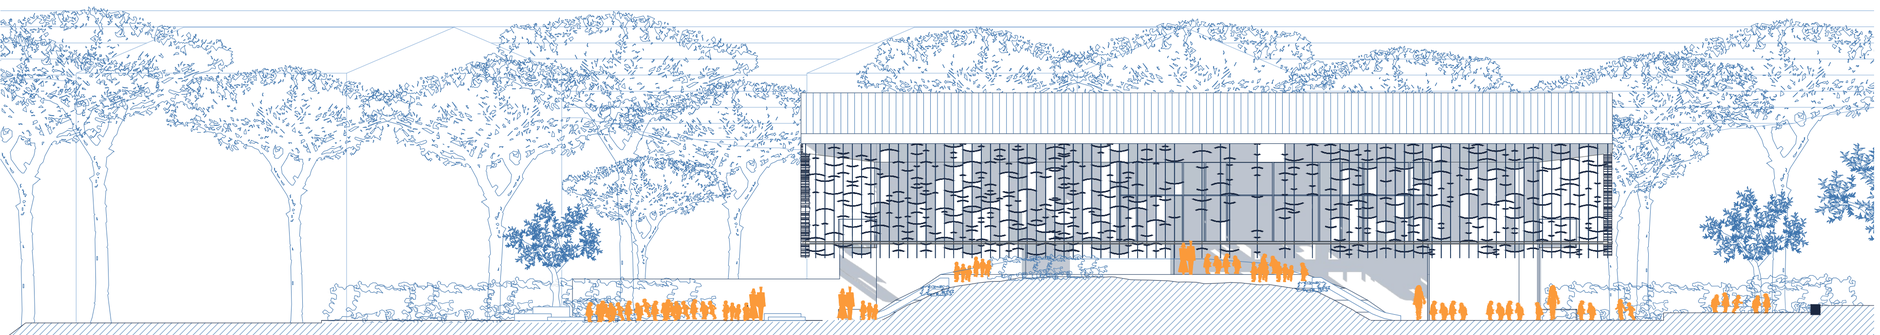

VZHODNA FASADA

merilo 1:200

AKSONOMETRIČNI PRIKAZ PROGRAMSKE ZASNOVE

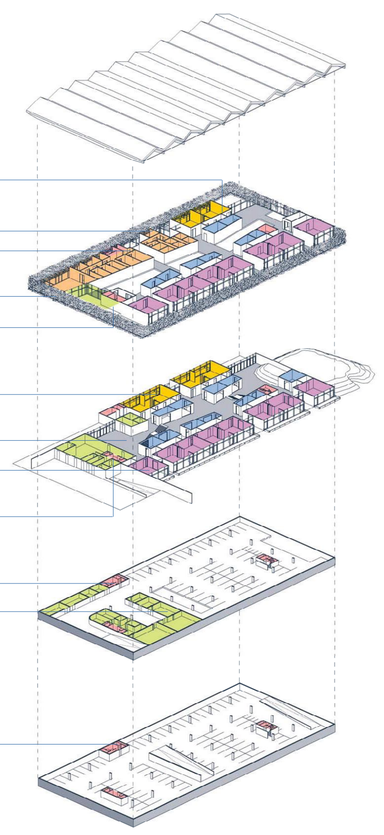

VRTEC MORJE LUCIJA in VRTEC LA COCCINELLA PIRAN

Z jasno likovno govorico notranjega trga-piazzette nagovarja najmlajše otroke . Tako, da vzpodbuja aktivnost, domišljijo, zbranost, mu dopušča učenje, svobodo in povezavo z zunanjimi prostori. Pomaga mu osvojiti lastno samostojnost in spoštovanje sebe, drugih, sveta in drugačnosti. Prostor je preprost, z jasno jedrno strukturo, mikaven, izkazuje raziskovalni naboj in red. Obdan je s širokimi prehodi in hodniki /poti/, kubusi igralnic / male hiše/ in cezurami med njimi/ ulice/, ki se navezujejo na zunanje učilnice in park. To je prostor srečevanja/ trg /, gibanja, preoblačenja, tipanja, skrivanja, prostor igre in klepeta. Ta omogoča tudi prehajanje iz notranjih v zunanje prostore. Skozi ta vrvež se vstopa v igralnice po obodu , v prostor igre ,učenja, smeha in sreče.. Prostori spodbujajo otroško radovednost in željo za učenje in igro. Centralni prostor trg je namenjen večnamenski uporabi. Osvetljen je z vrha preko zastekljene zenitalne nagubane strešine. Enaka zasnova sledi prostorom v nadstropju - sklop igralnic druge starostne skupine . Z razliko izvotlenega centralnega prostora , ki omogoča zaznavo prostora v vseh smereh: hkrati si v prostoru ali zunaj , si v središču / trgu/ ali se intimno / zasebnost/umakneš v stransko ulico, si poiščeš svetel ali zatemnjen prostorček , žarek sonca ali pogled na zeleno trato ali na drevesa.

PERSPEKTIVNI POGLED : NOTRANJI TRG