

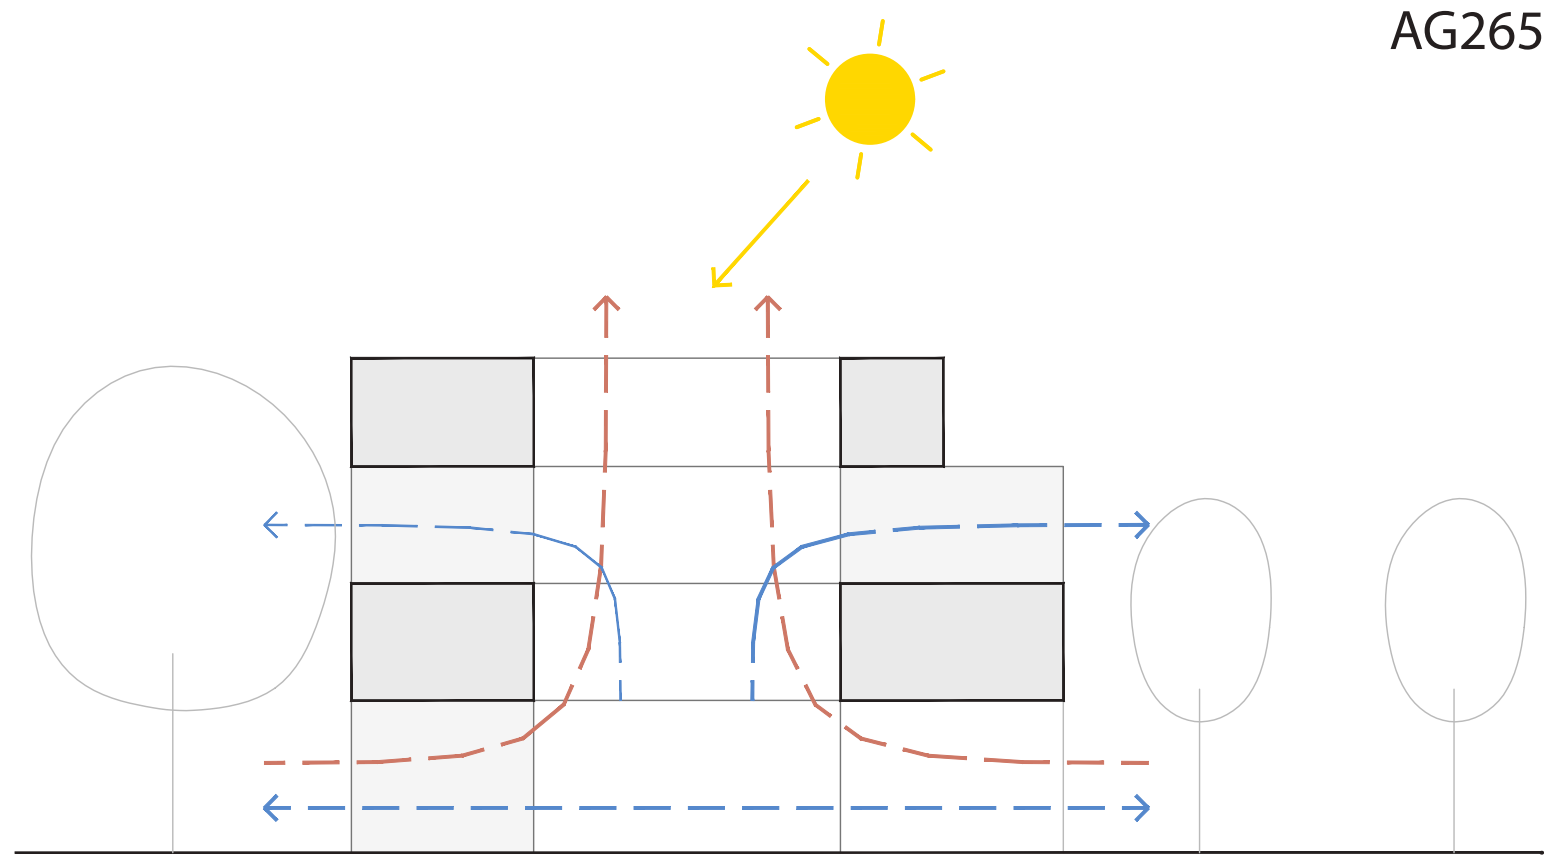
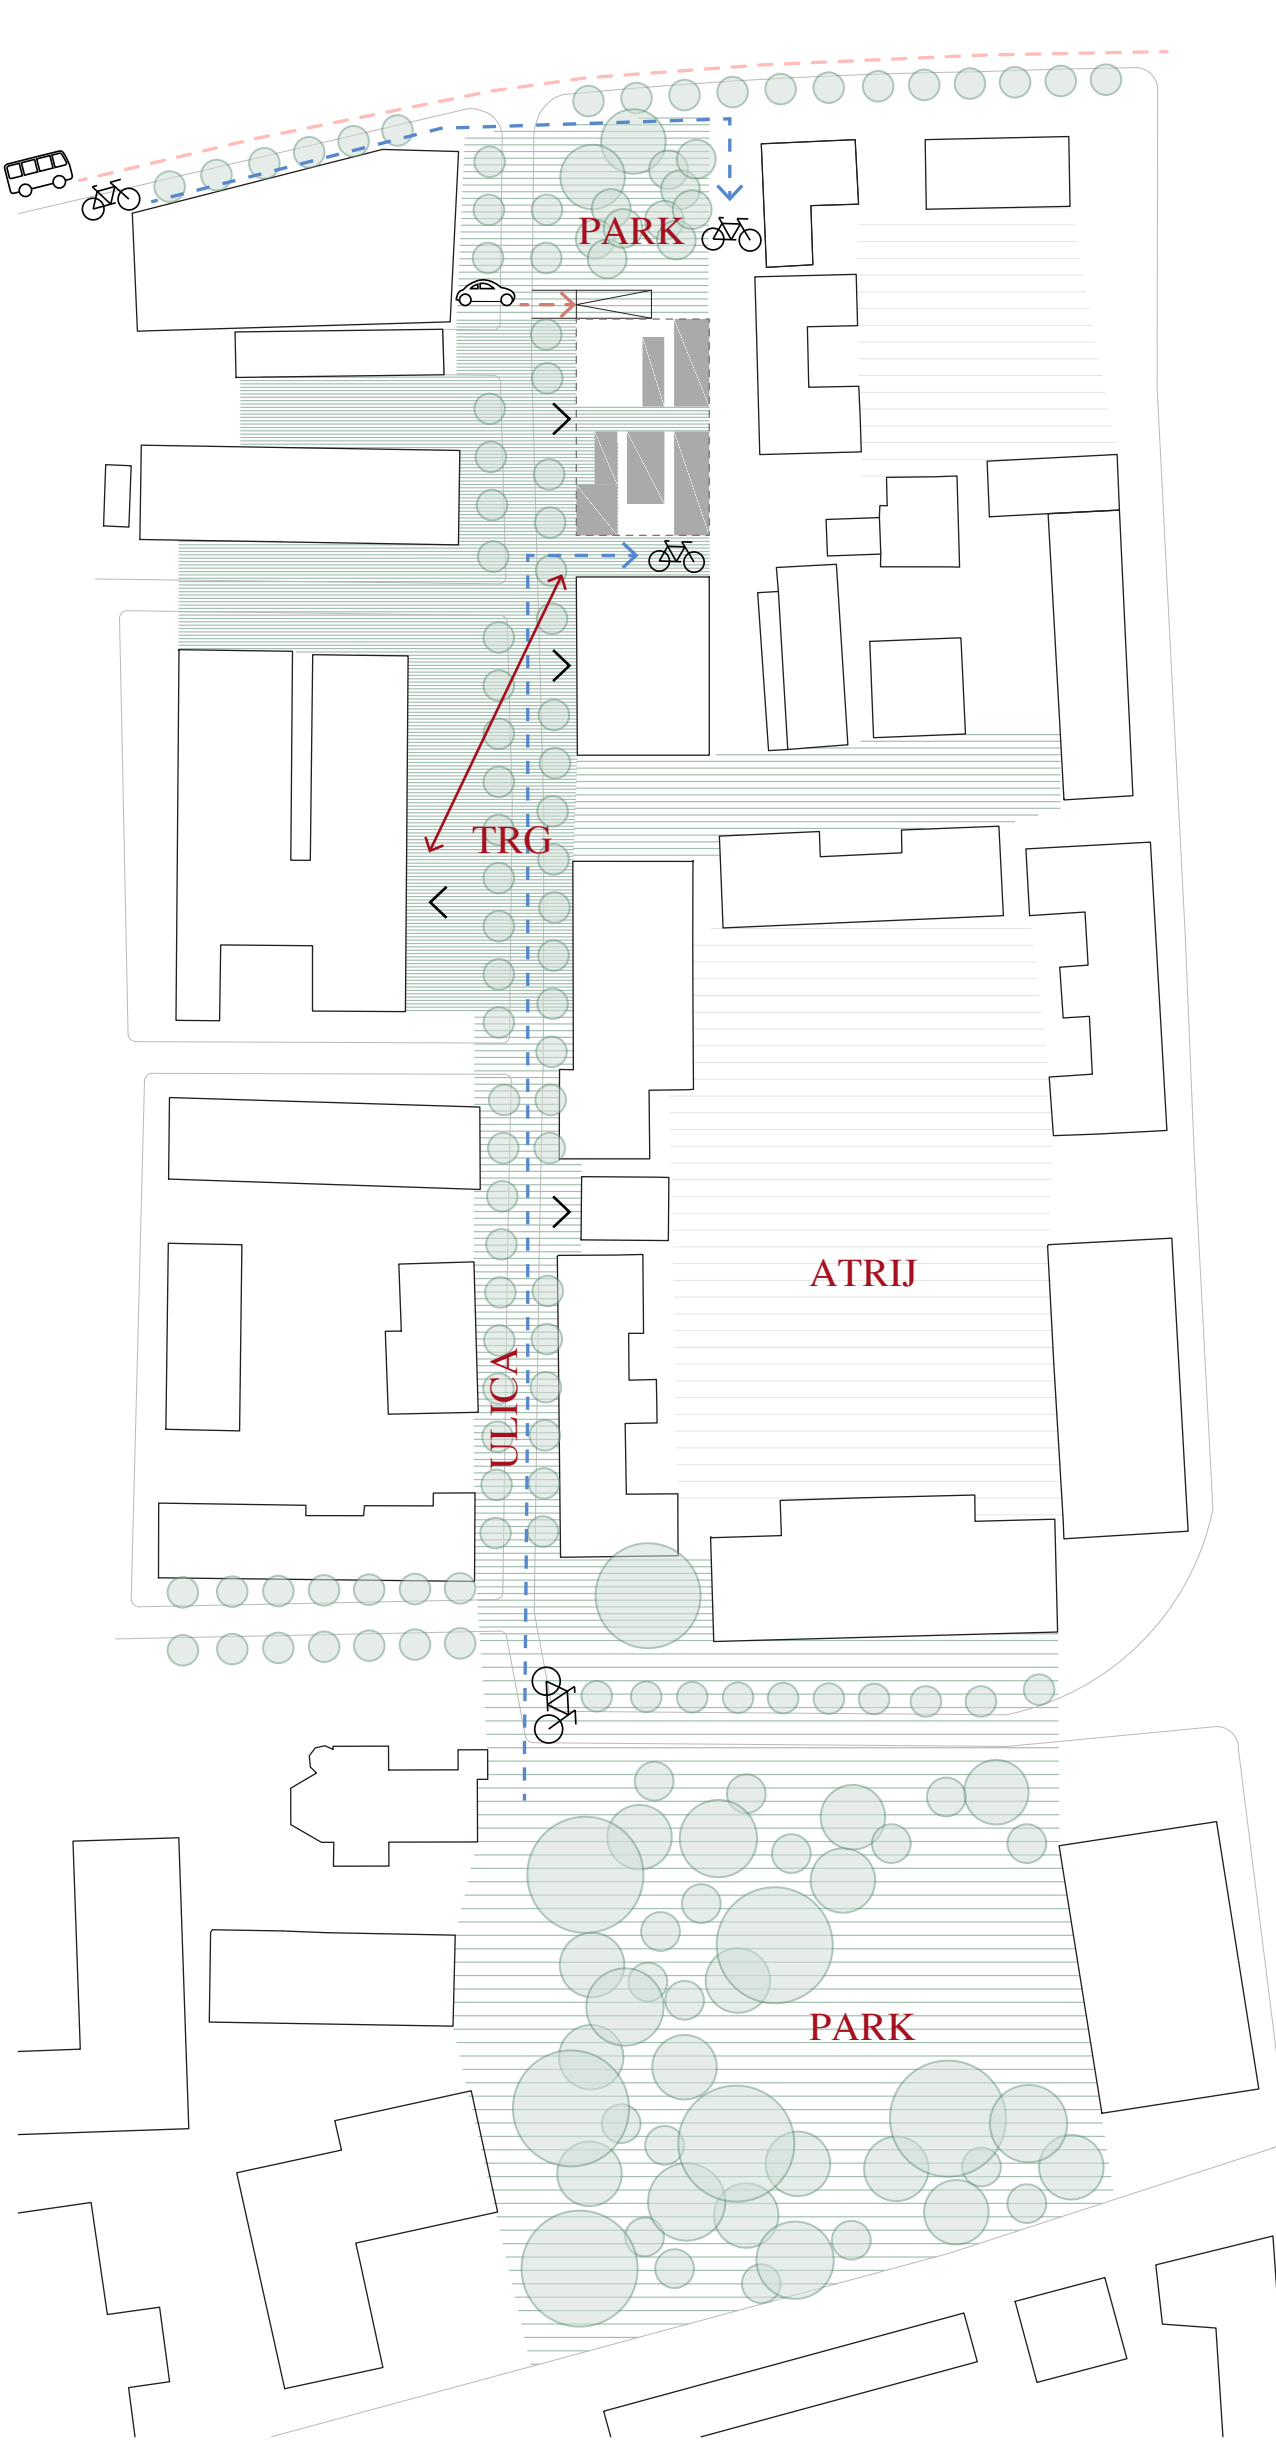




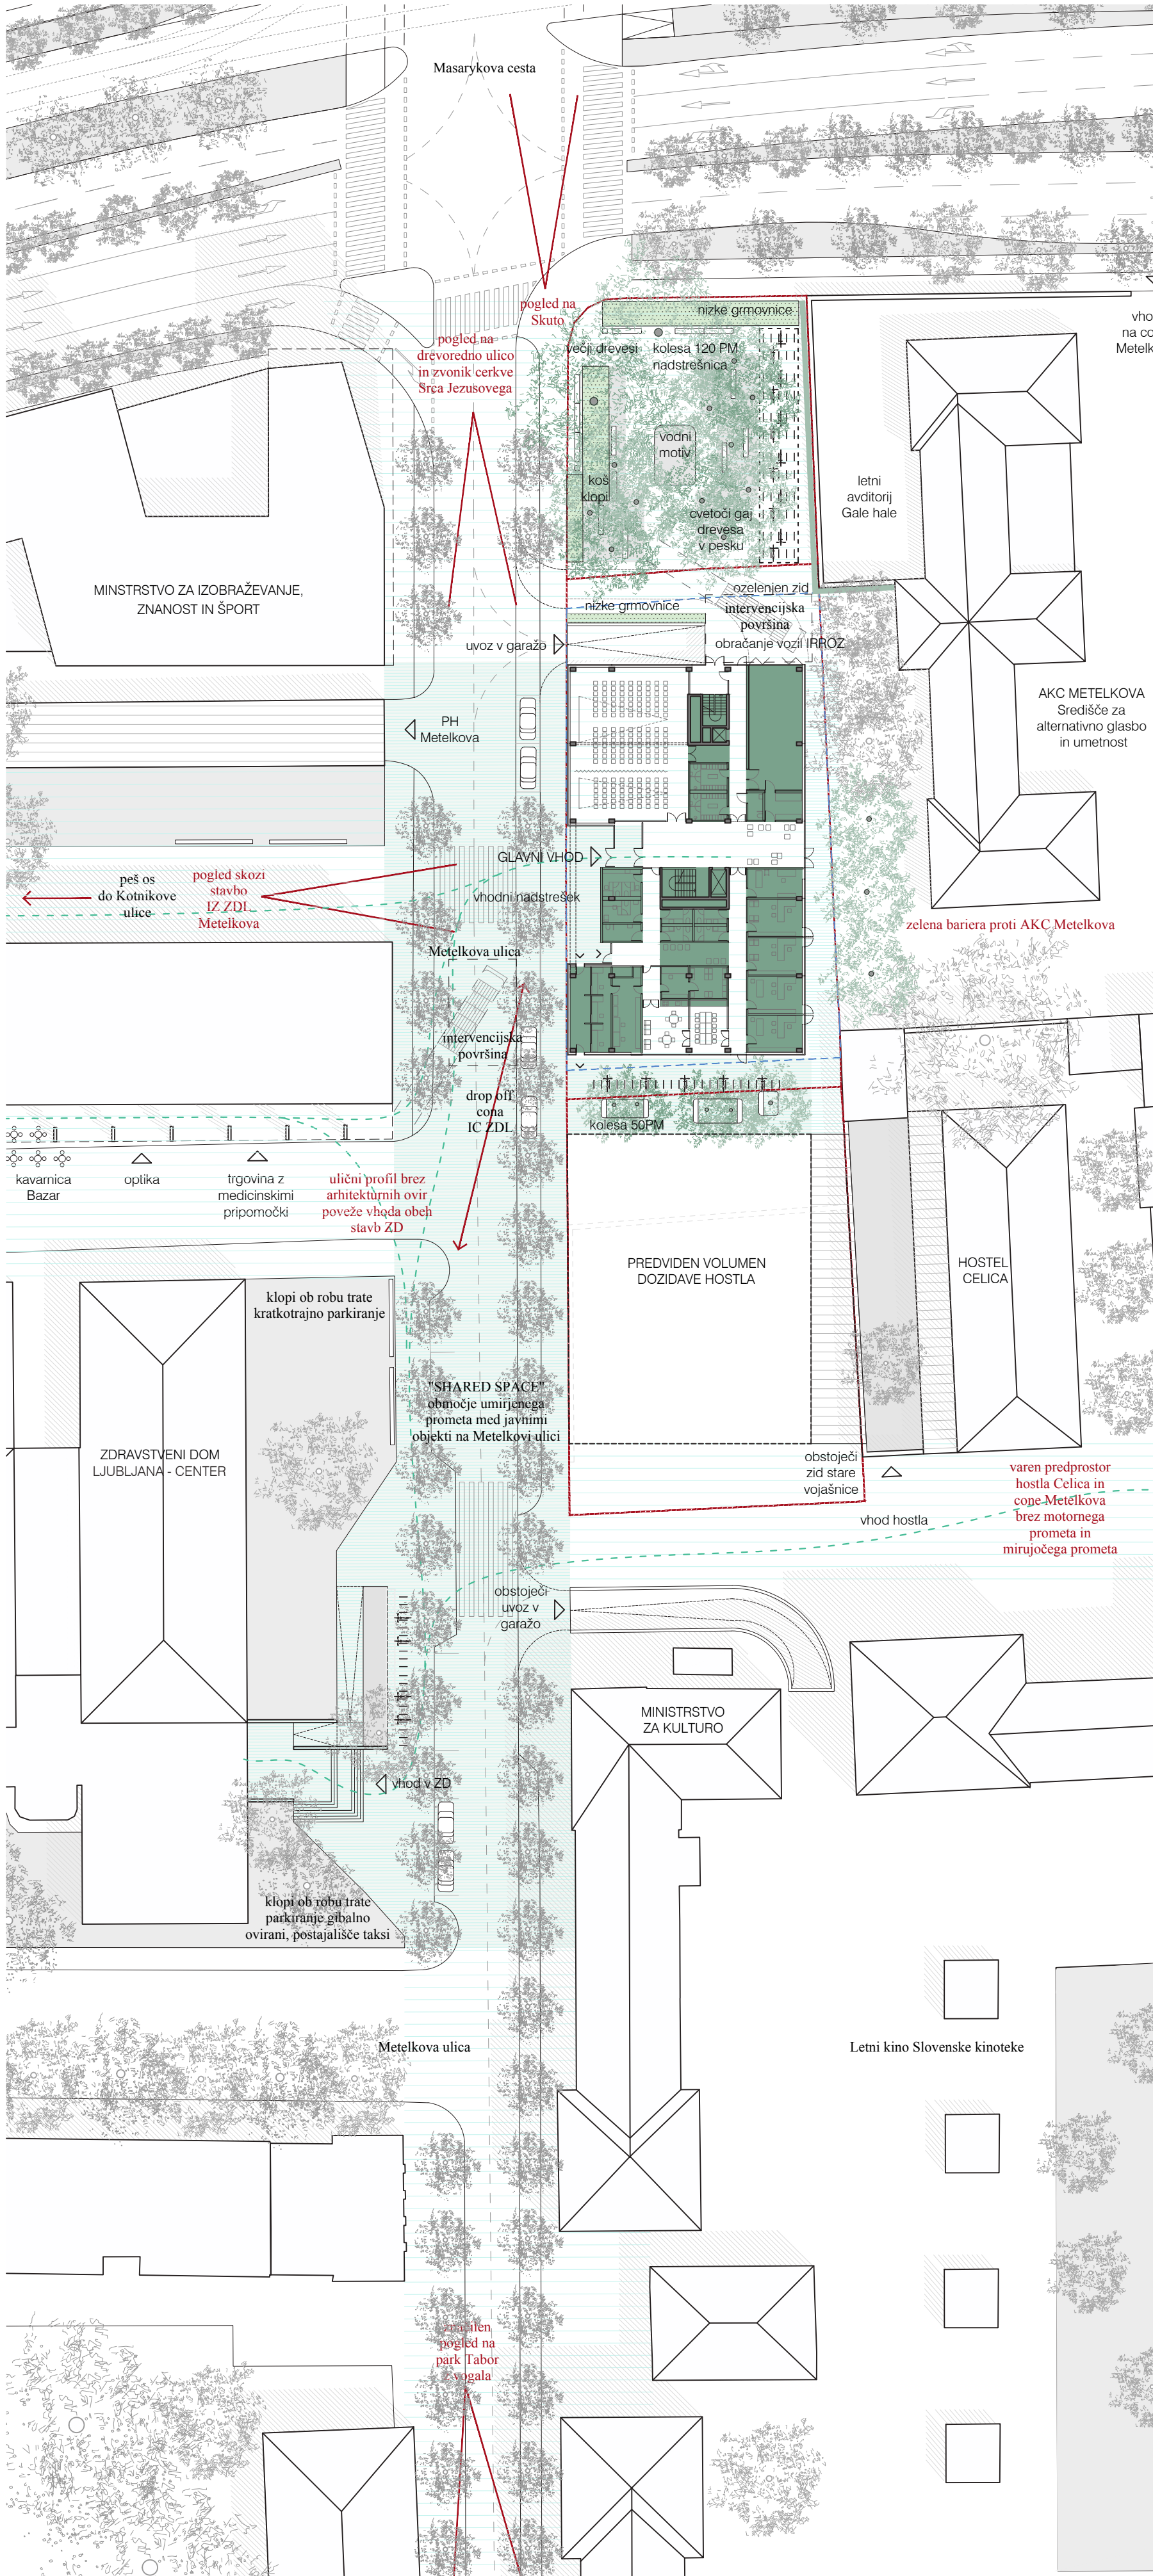


PREREZNA SCHEMA

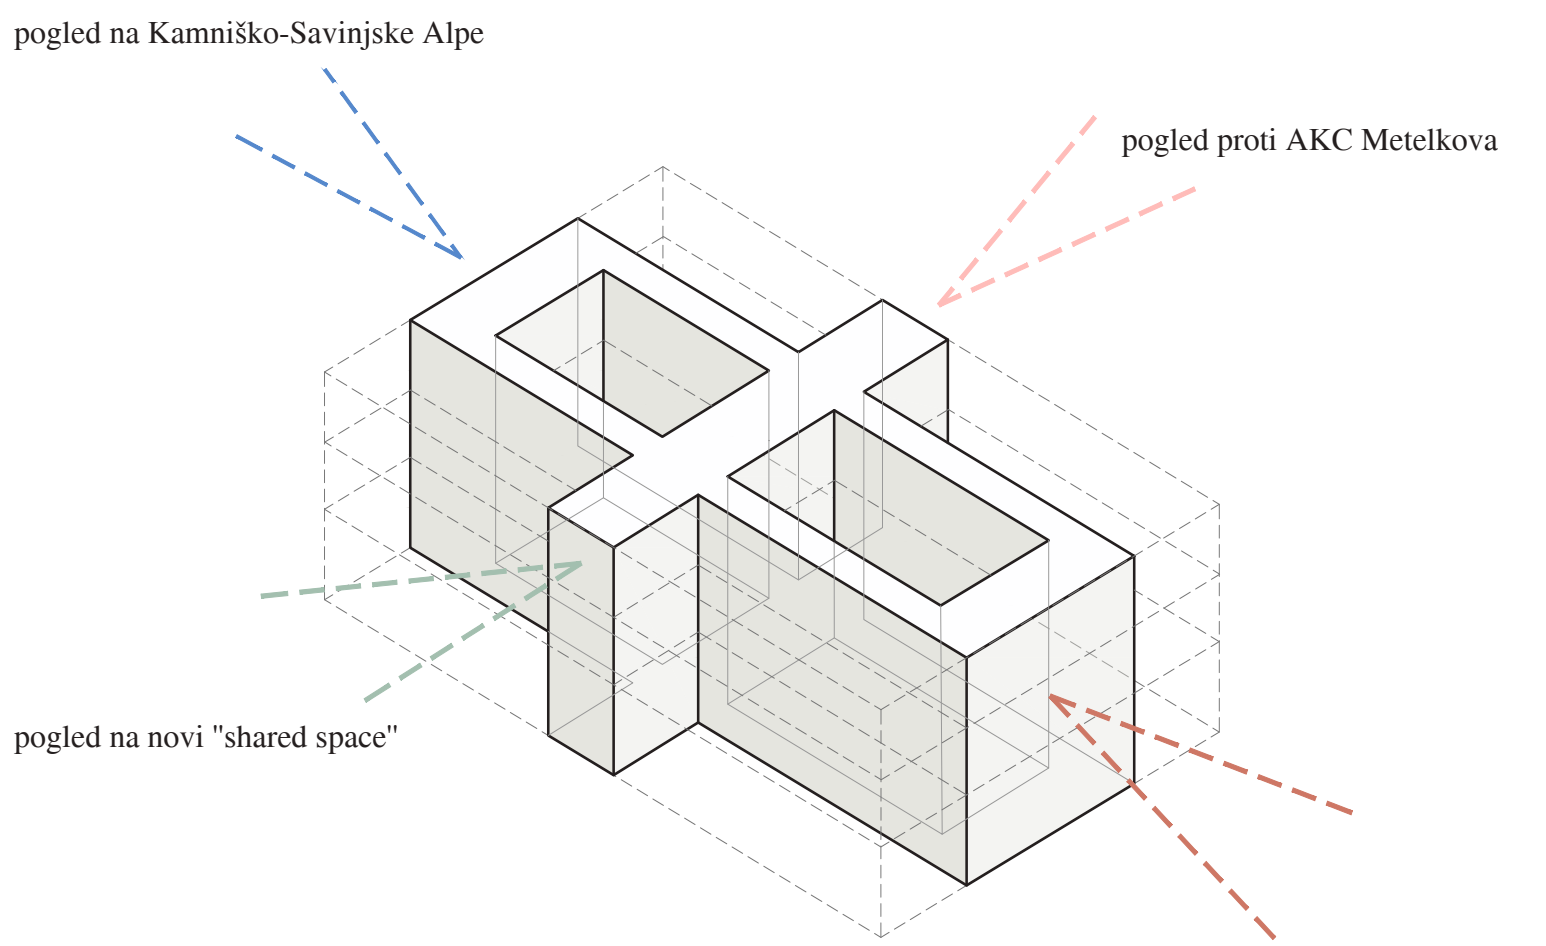



SCHEMA POVEZOVANJA ODPRTIH PROSTOROV

SCHEMA ZELENIH POVRŠIN V OKOLICI

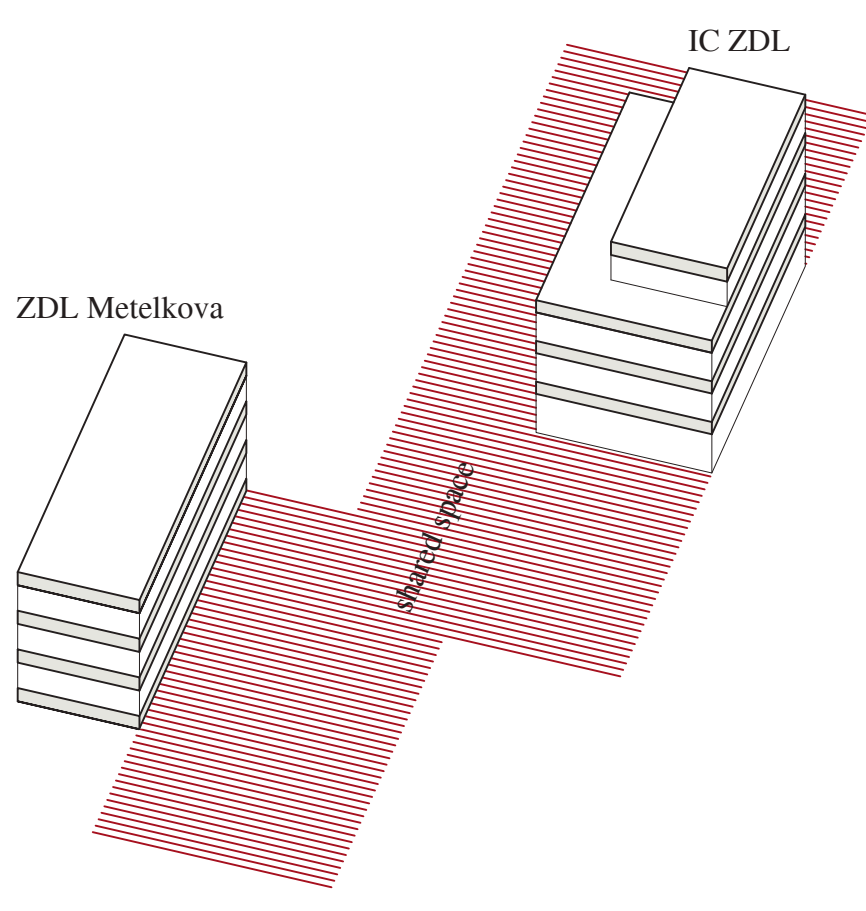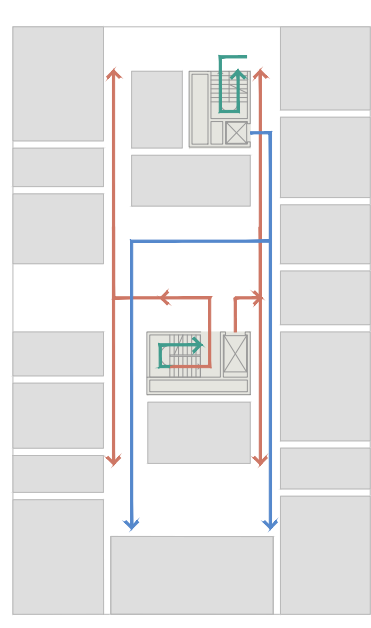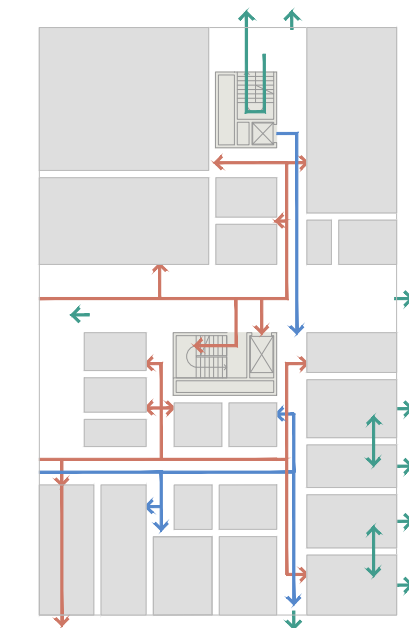

SCHEMA POTI UPORABNIKOV

SCHEMA TRGOV MED OBJEKTOMA ZDL

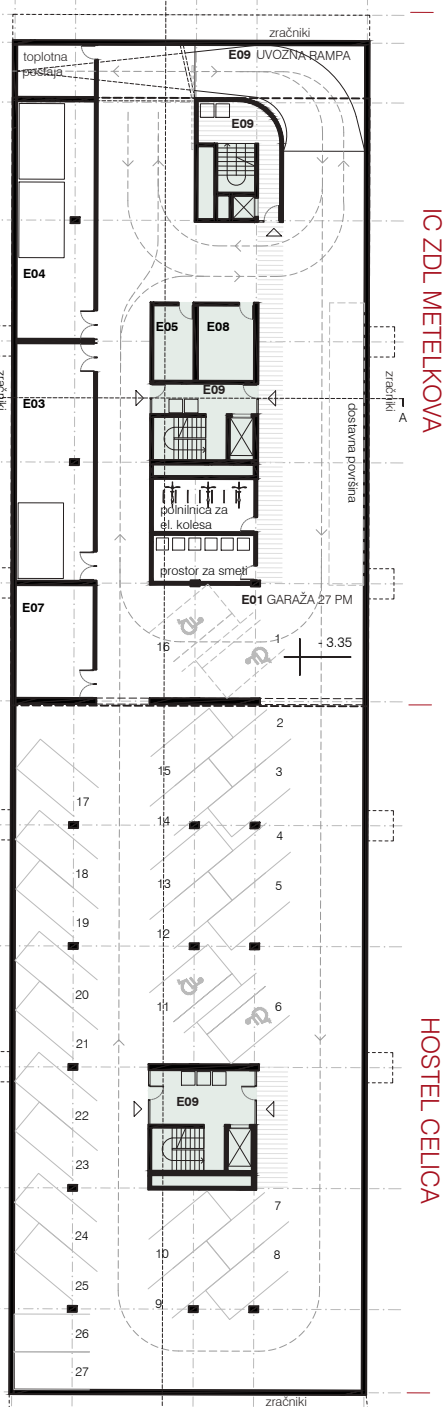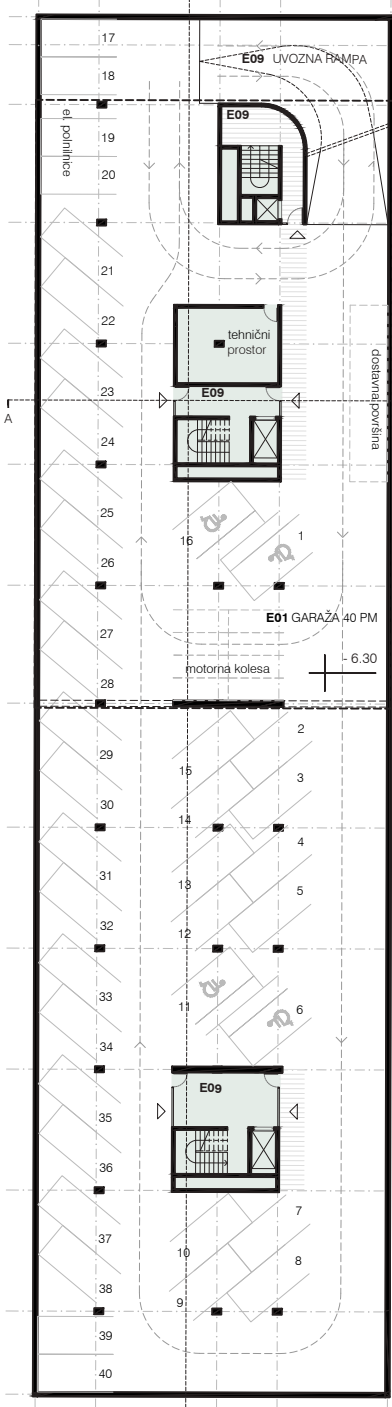

TLORIS 1. KLETI M 1:500

TLORIS 2. KLETI M 1:500





SITUACIJA S PRITILČJEM M 1:500

SCHEMA POTI UPORABNIKOV

SCHEMA TRGOV MED OBJEKTOMA ZDL

TLORIS 1. KLETI M 1:500

TLORIS 2. KLETI M 1:500

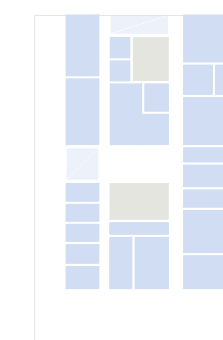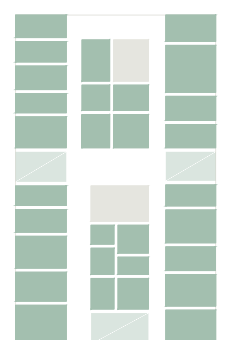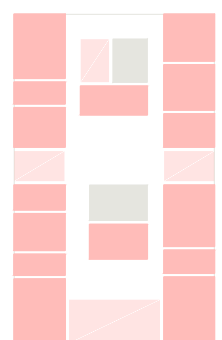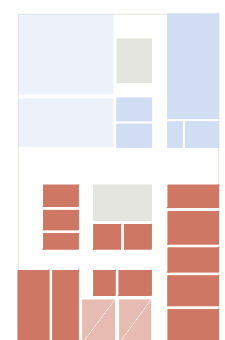

IRROZ	CPZOND
A01	sprednja avla
A02	gardenba obkroževati
A03	santarije obkroževati
A04	predstavnostna 1
A05	predstavnostna 2
A10	simulacija trave
A11	skladšče za kafe
A15	komunikacije

B01	čakalnica
B02	rodilnišnica
B03	boščašnica
B04	administrativni sprejem
B05	okrogla pisarna
B06	prostor za sef
B07	ambulantna
B08	ambulantna
D01	čakalnica
D02	sprednji put z dokumentacijo
D03	avlija
D04	razvojna ambulanta
D05	pisarna pisarna
D06	pisarna pisarna
D01	čakalnica
D02	sprednji put z dokumentacijo
D03	avlija
D04	razvojna ambulanta
D05	pisarna pisarna
D06	pisarna pisarna
C01	čakalnica
C02	sprednji put z dokom
C03	avlija
C04	ambulanta
C05	ambulanta
A06	SIM soba
A07	SIM soba
A08	modulski center
A09	kontrolna soba
A10	okrogla soba 1
A11	okrogla soba 2
A12	skladšče 1 in 2
A13	čapa kuhinja
A14	santarije obkroževati
A15	SIM soba
A16	SIM soba
A16	čajna soba
A17	čajna soba
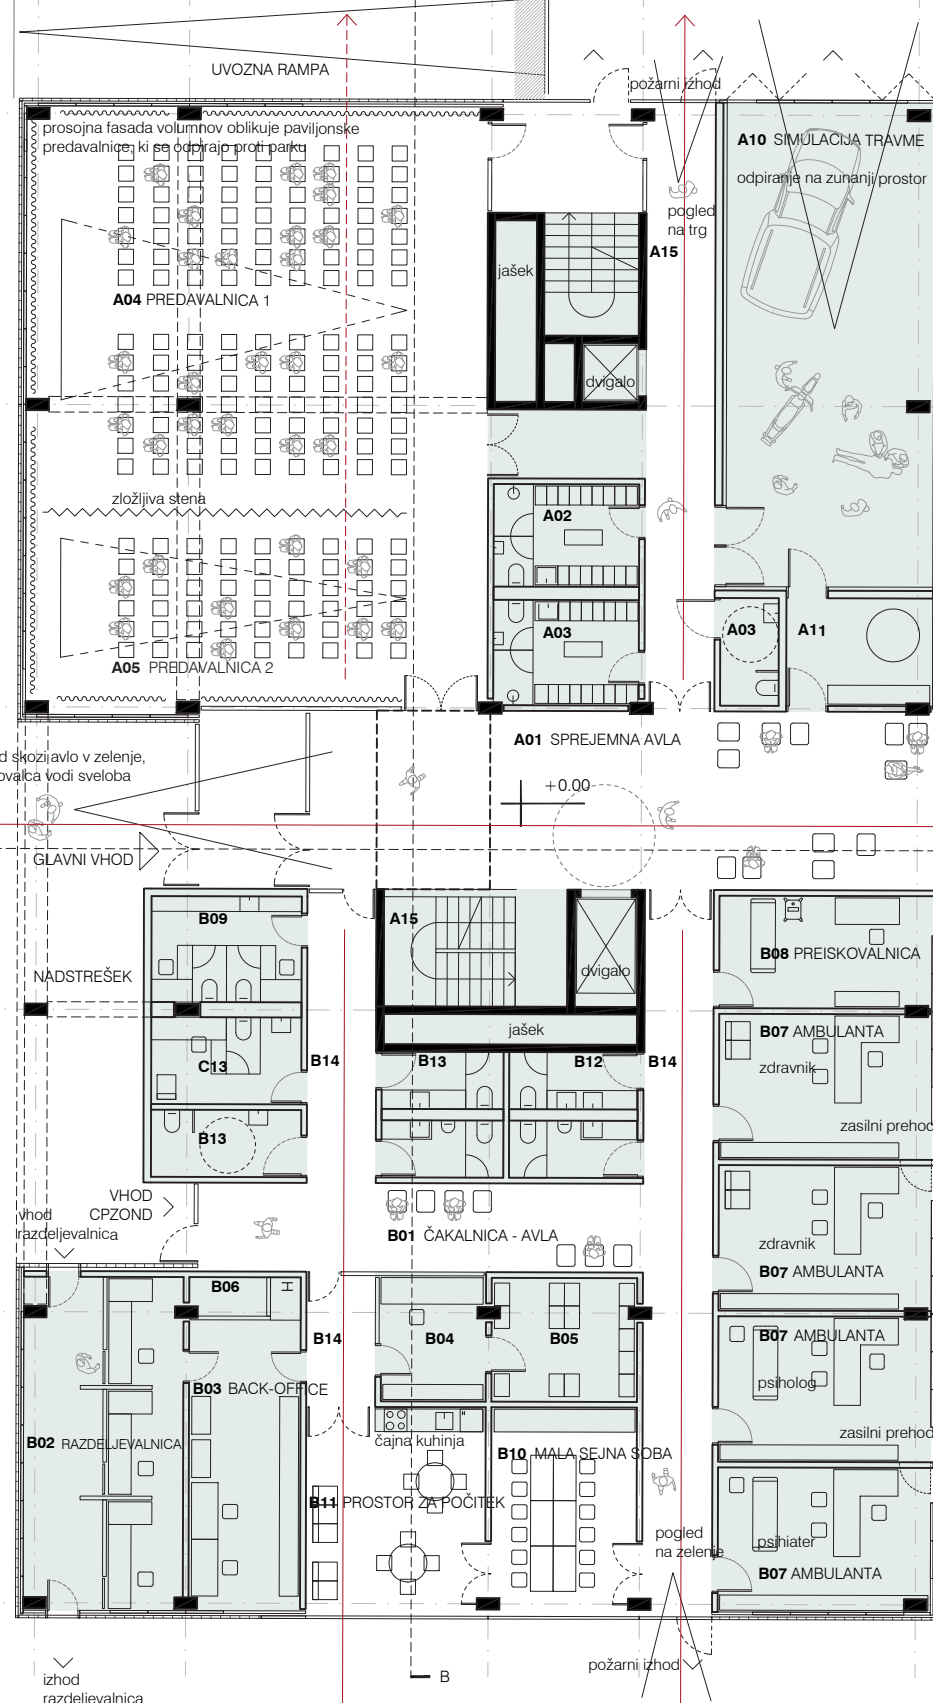


TLORIS 1. NADSTROPJA M 1:200

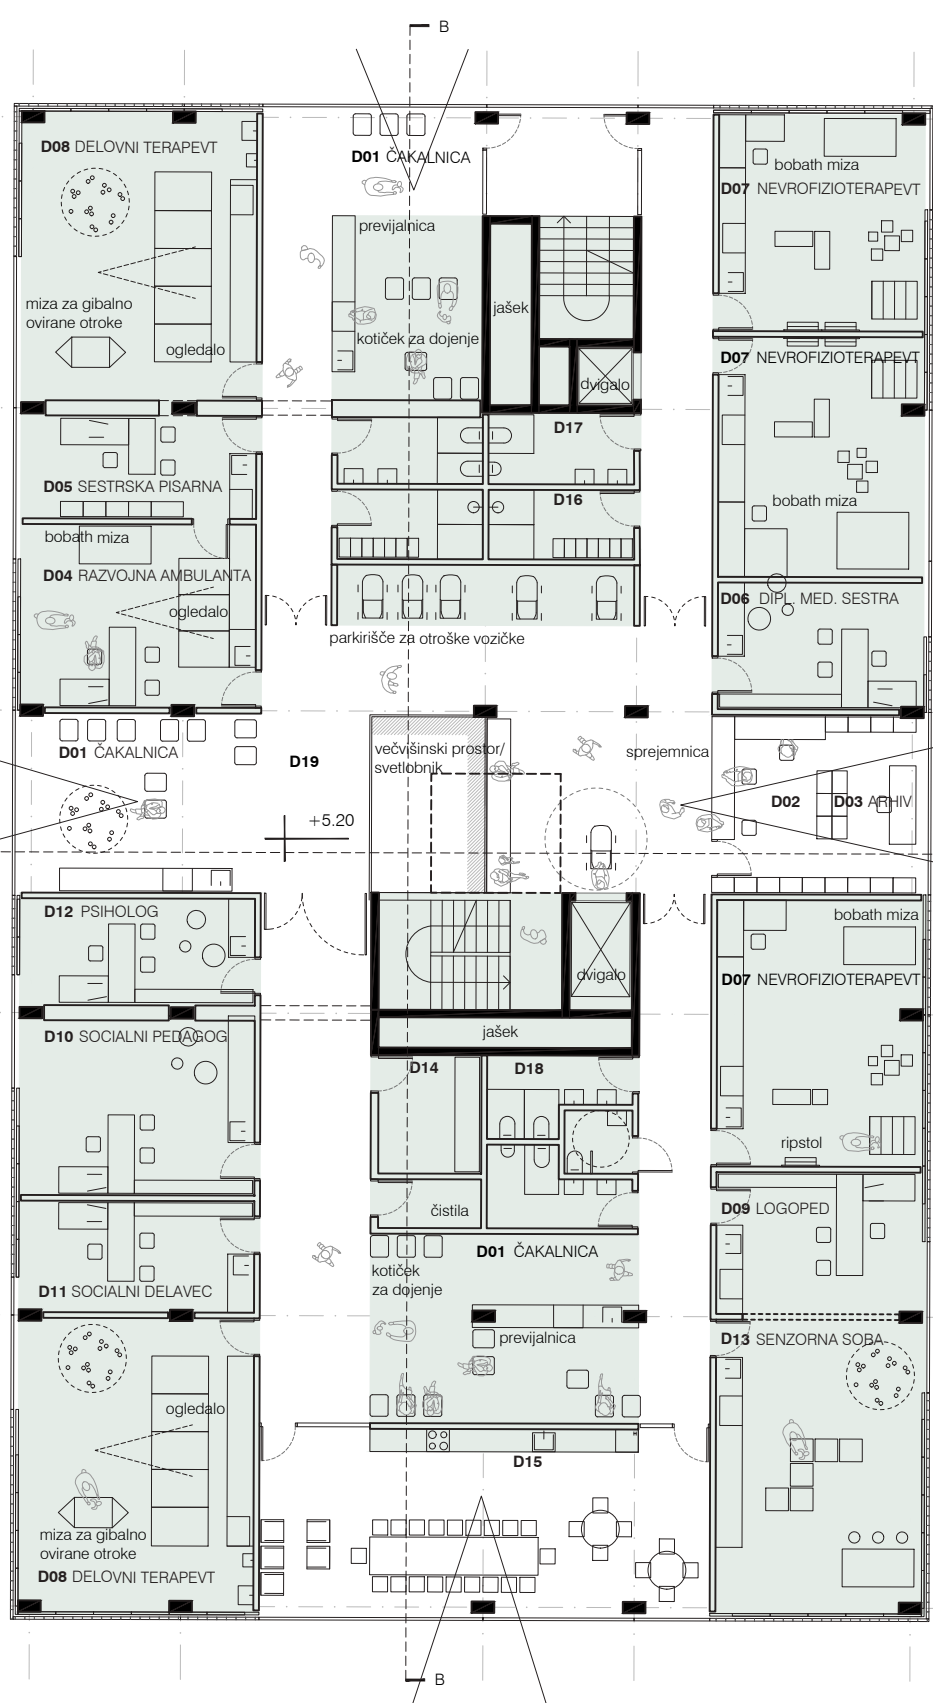


TLORIS 1. NADSTROPJA M 1:200

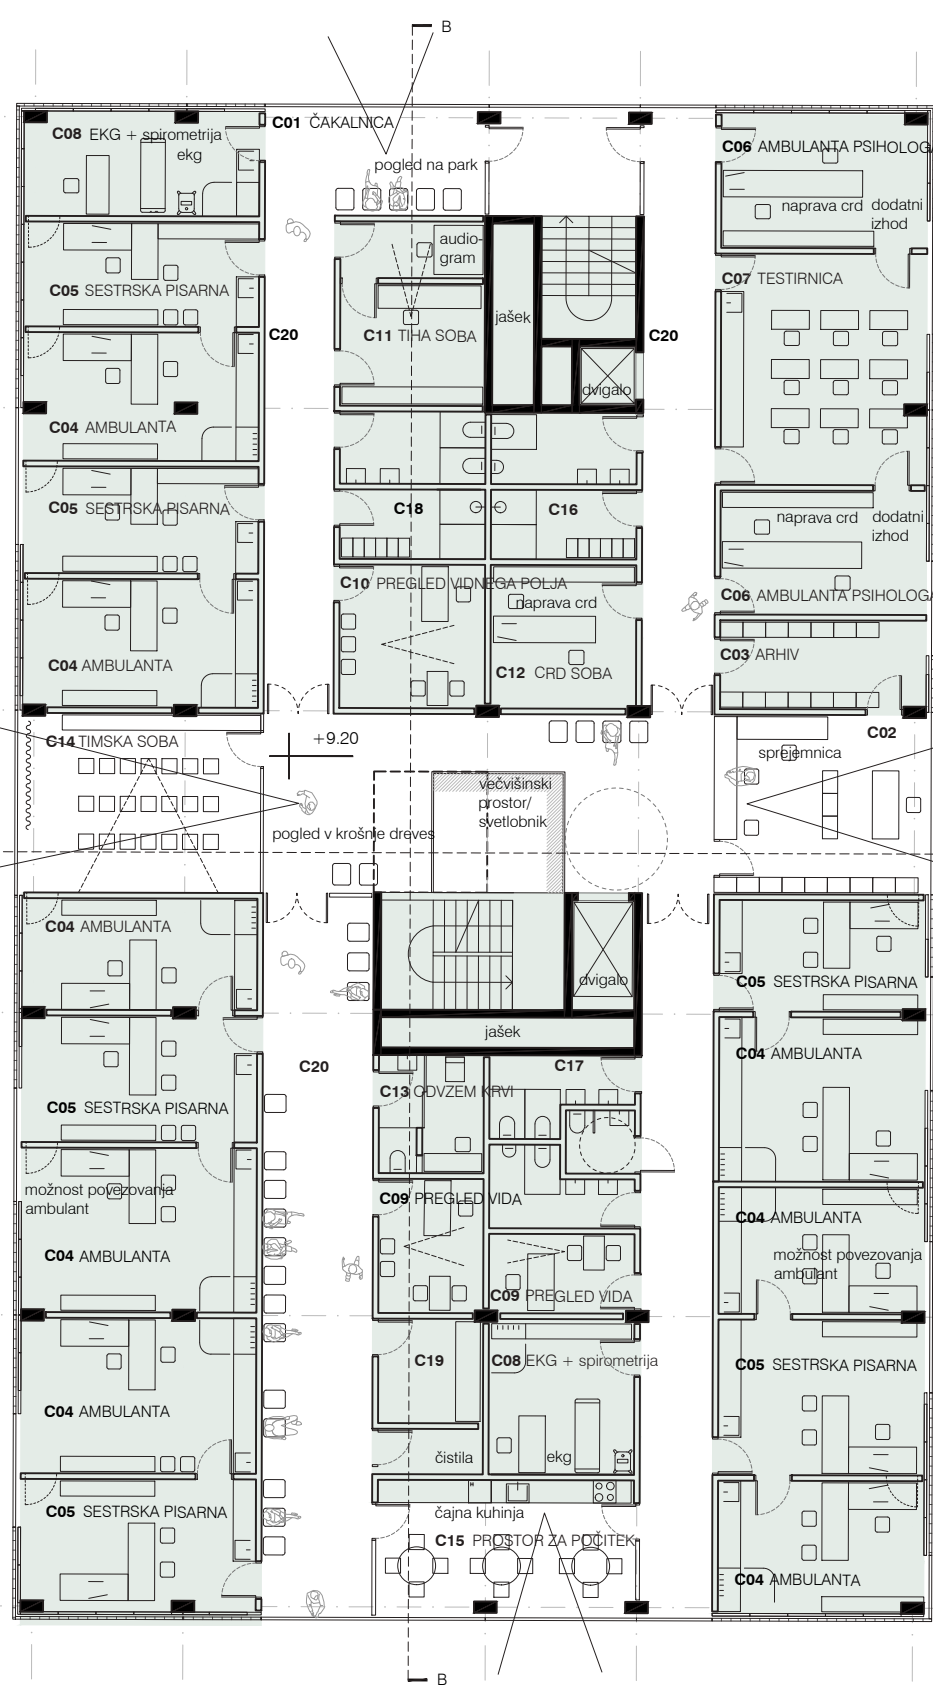


TLORIS 1. NADSTROPJA M 1:200

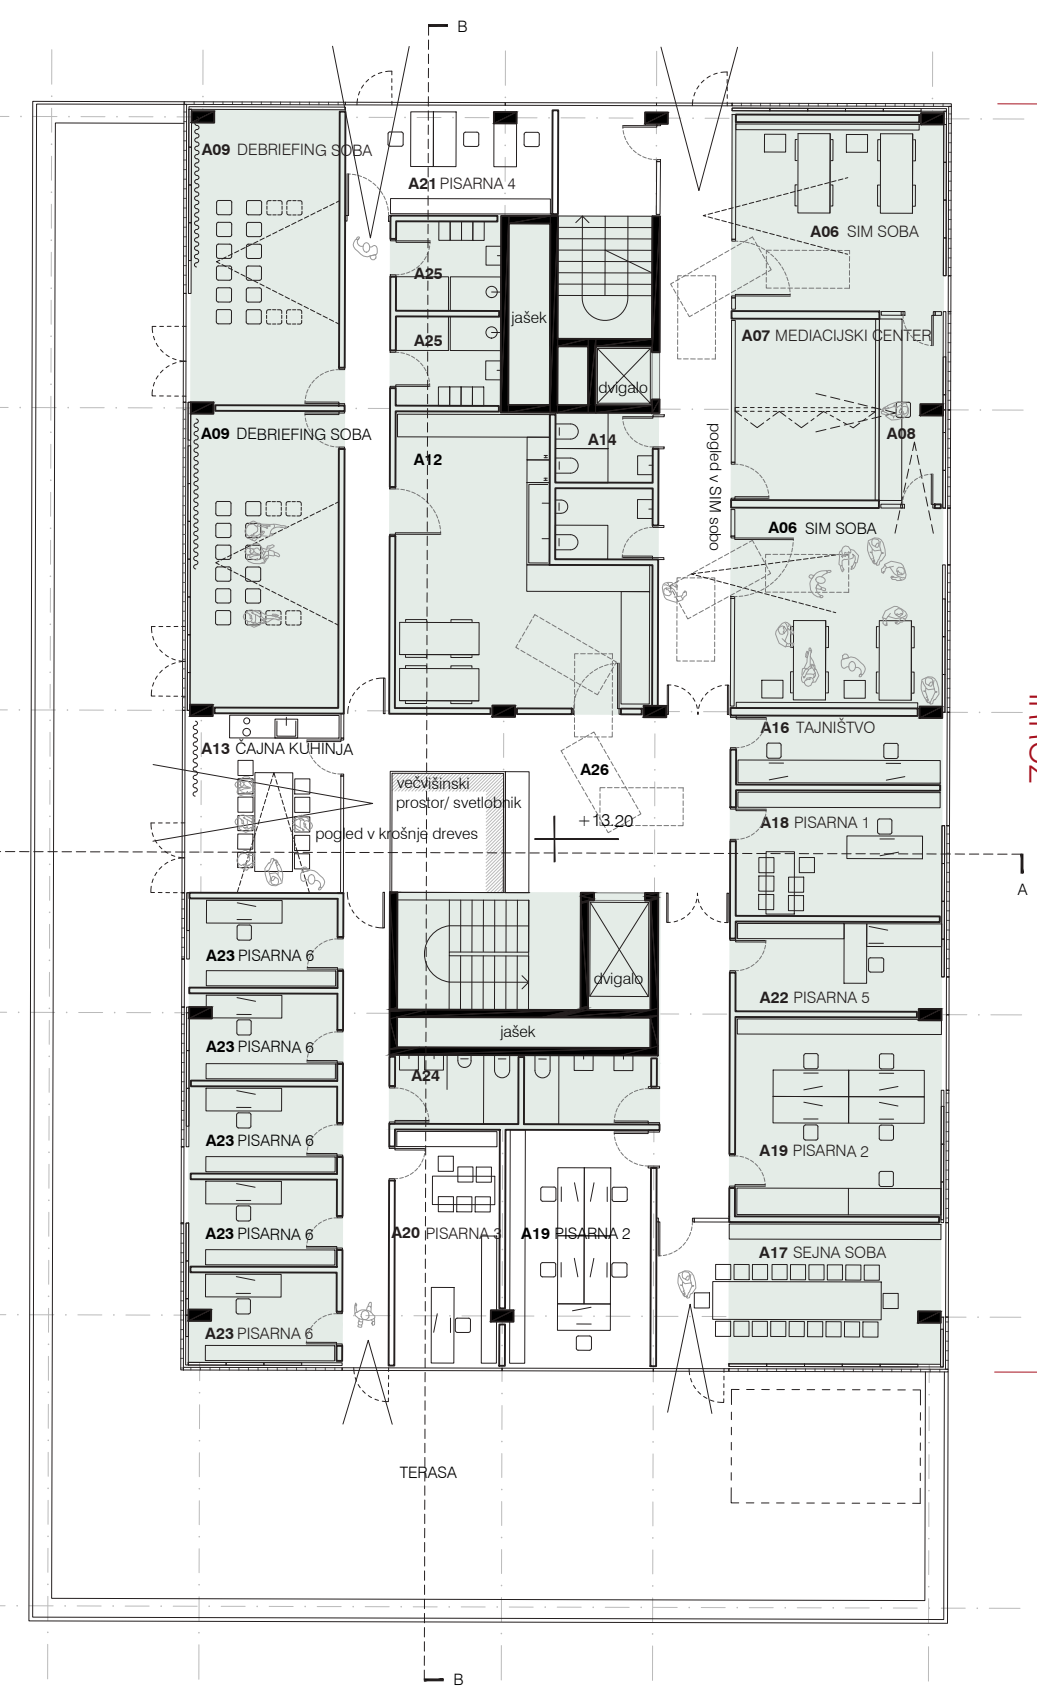


TLORIS 1. NADSTROPJA M 1:200

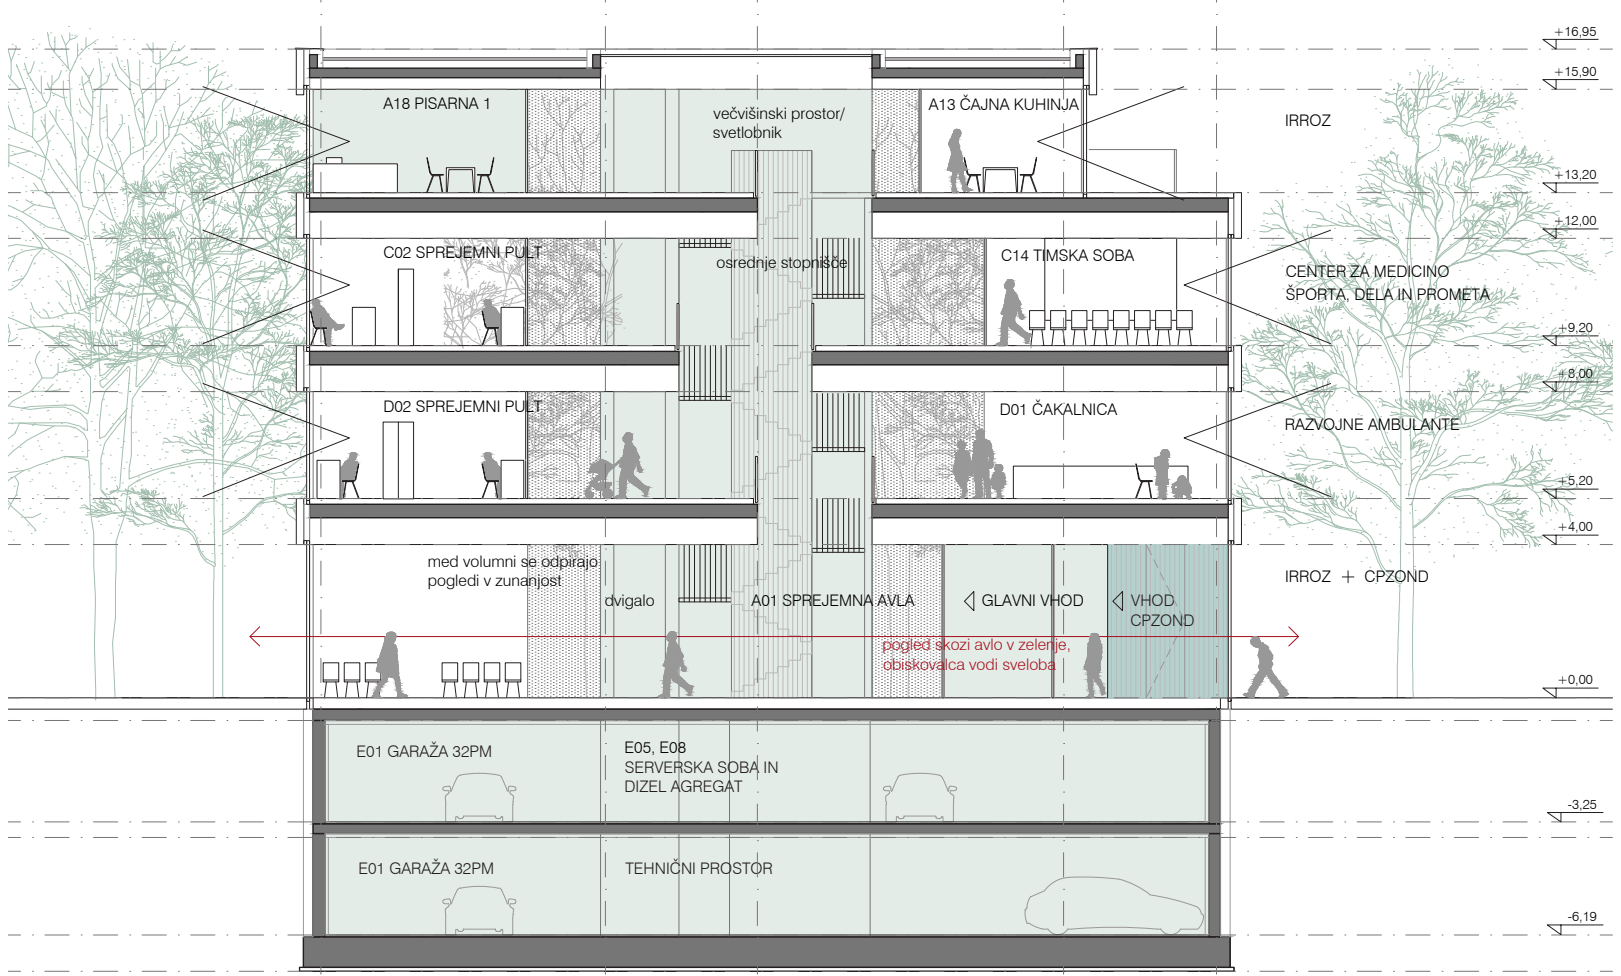

PREČNI PREREZ M 1:200

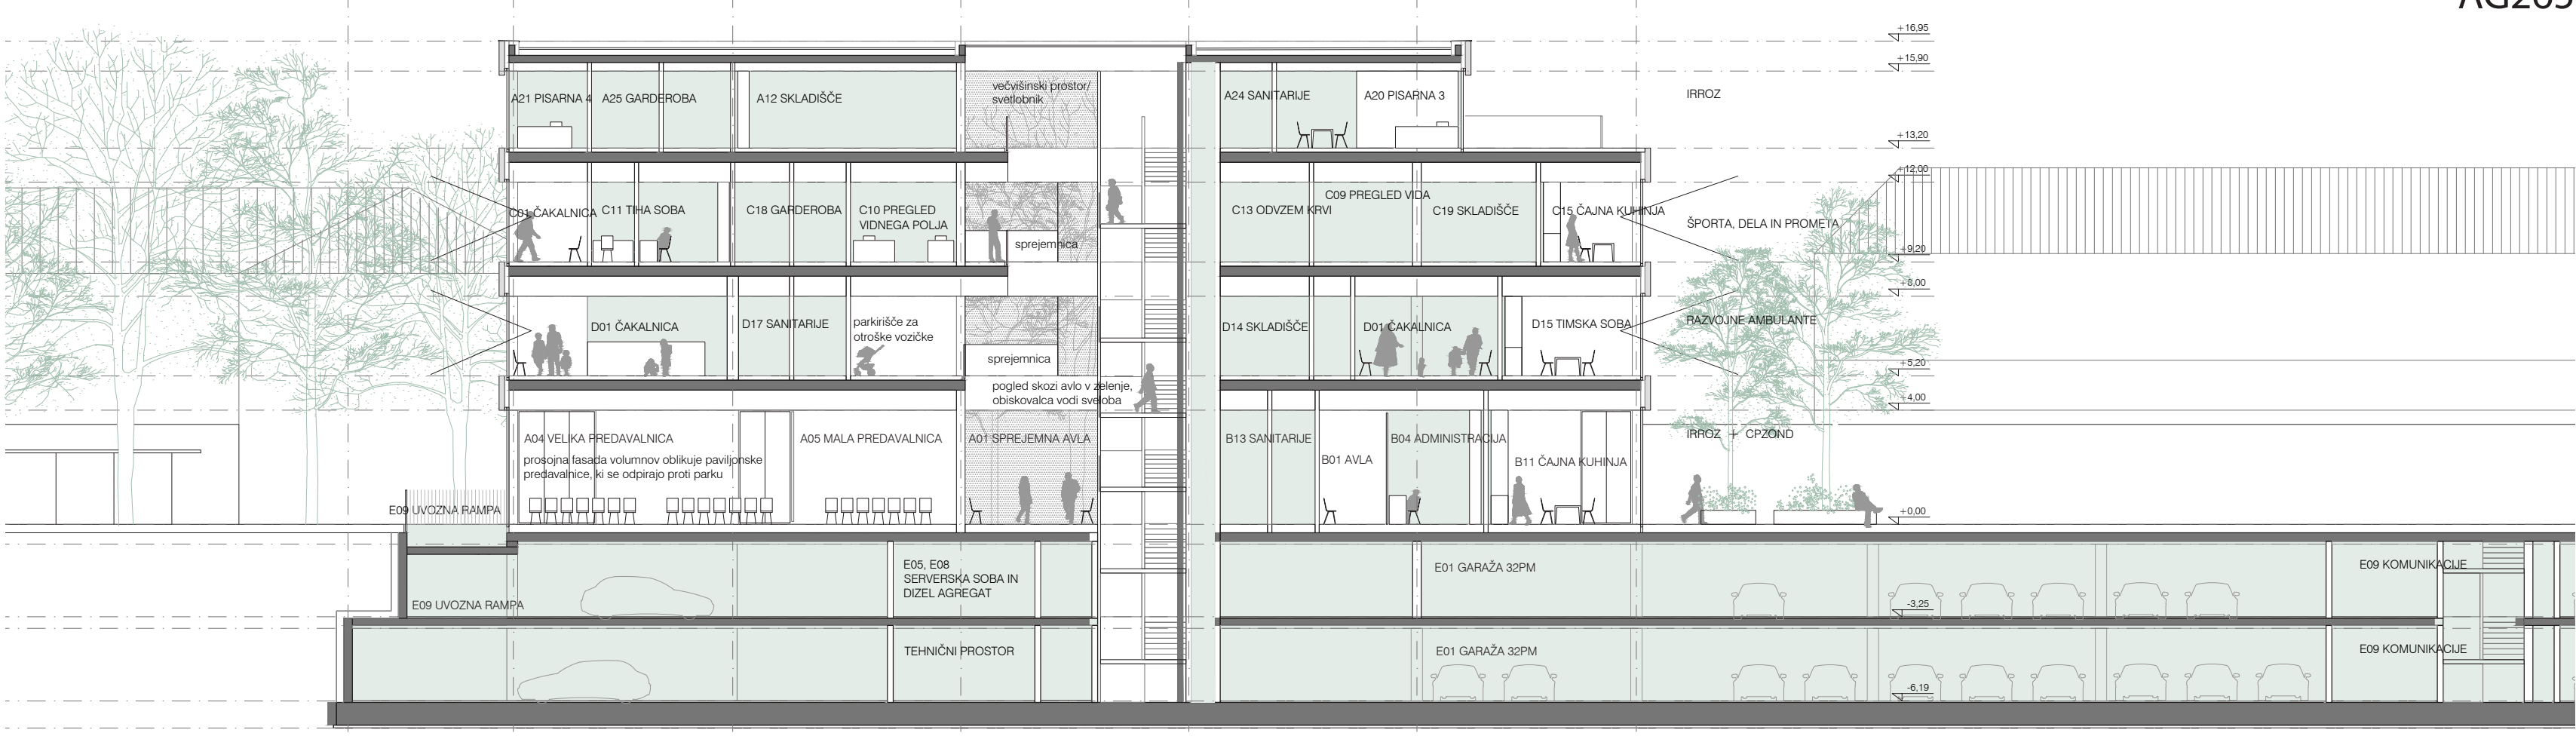


VZDOLŽNI PREREZ M 1:200

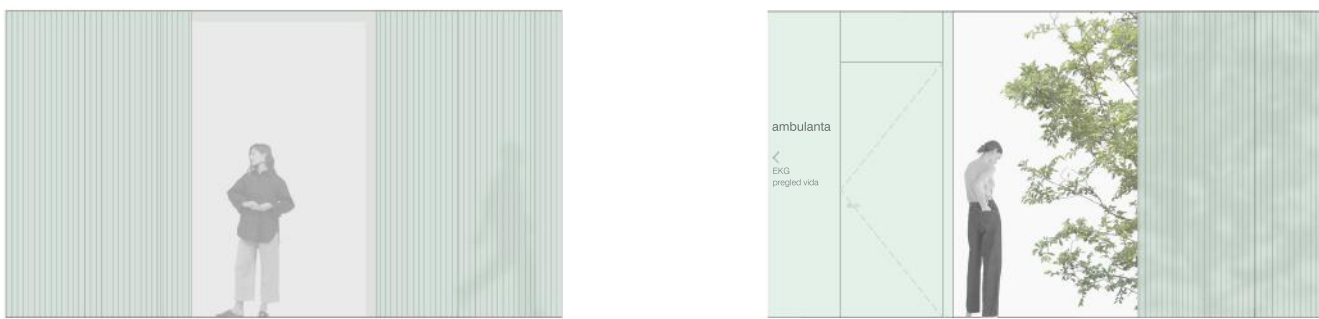


HEMA TRANSPARENC FASADE

“Lepote ni v stvarih samih, temveč v igri senc, ki med stvarmi nastajajo.”

Jun'ichiro Tanizaki

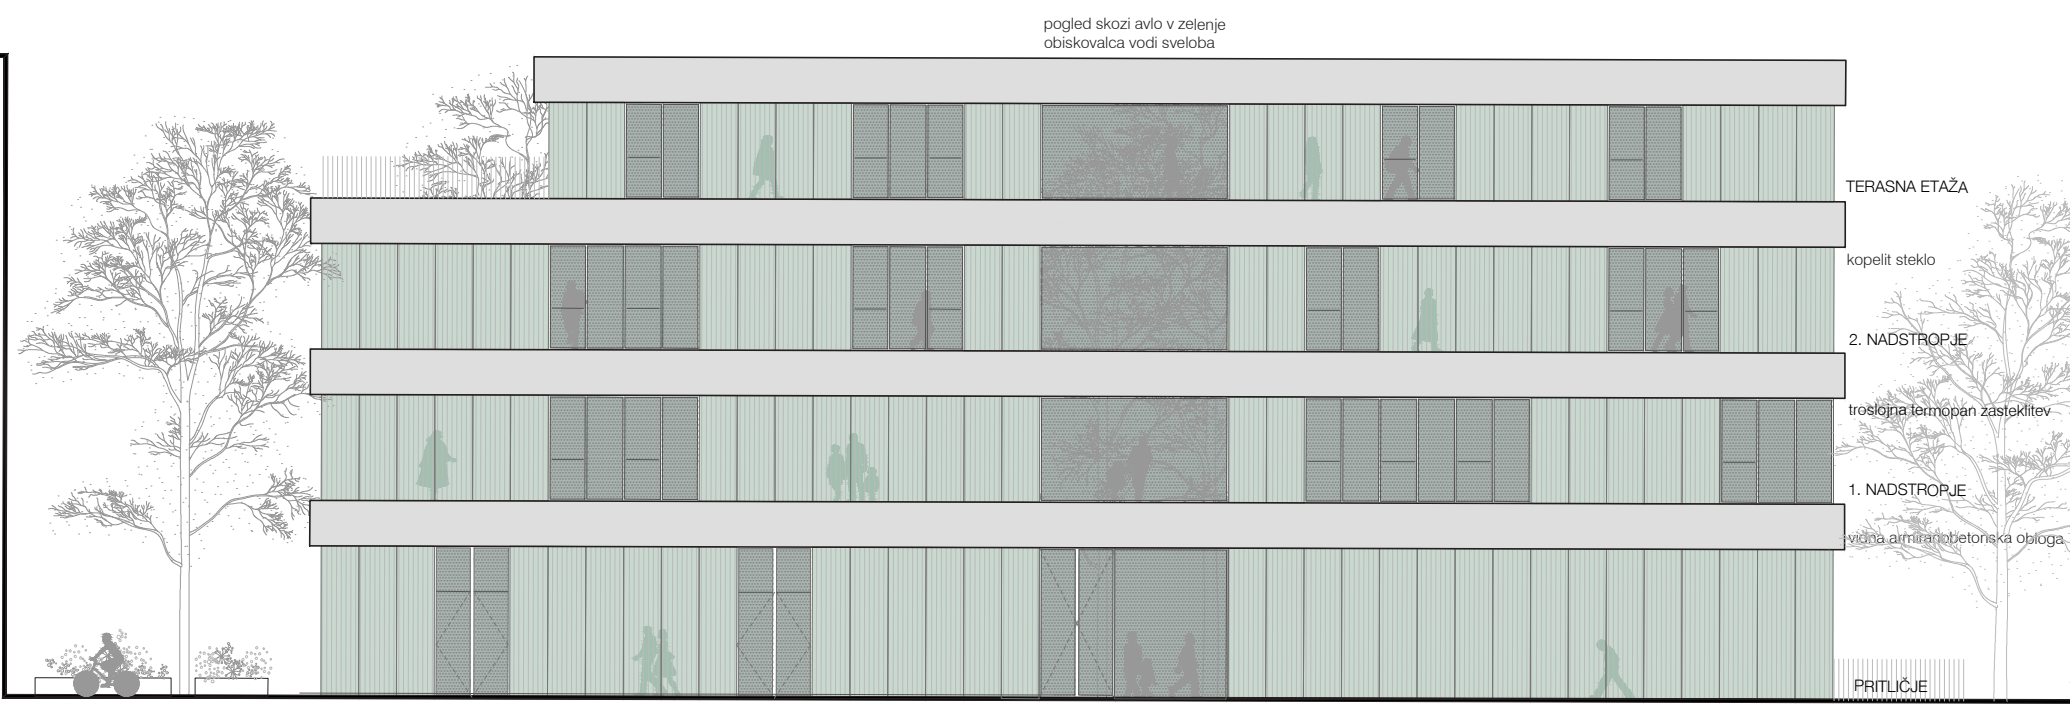


VZHODNA FASADA M 1:200

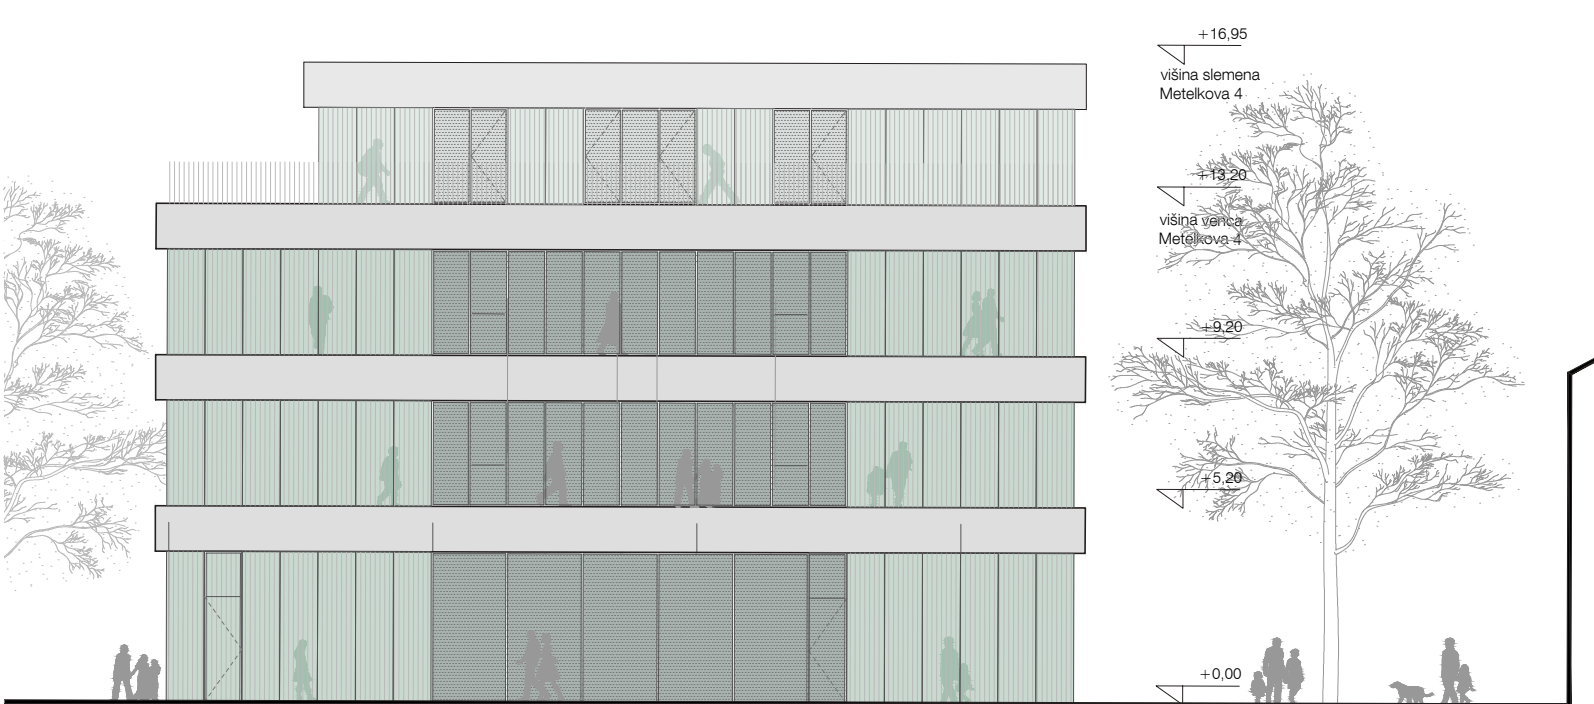

JUŽNA FASADA M 1:200




VHOD V STAVBO IN VERTIKALNA AVLA

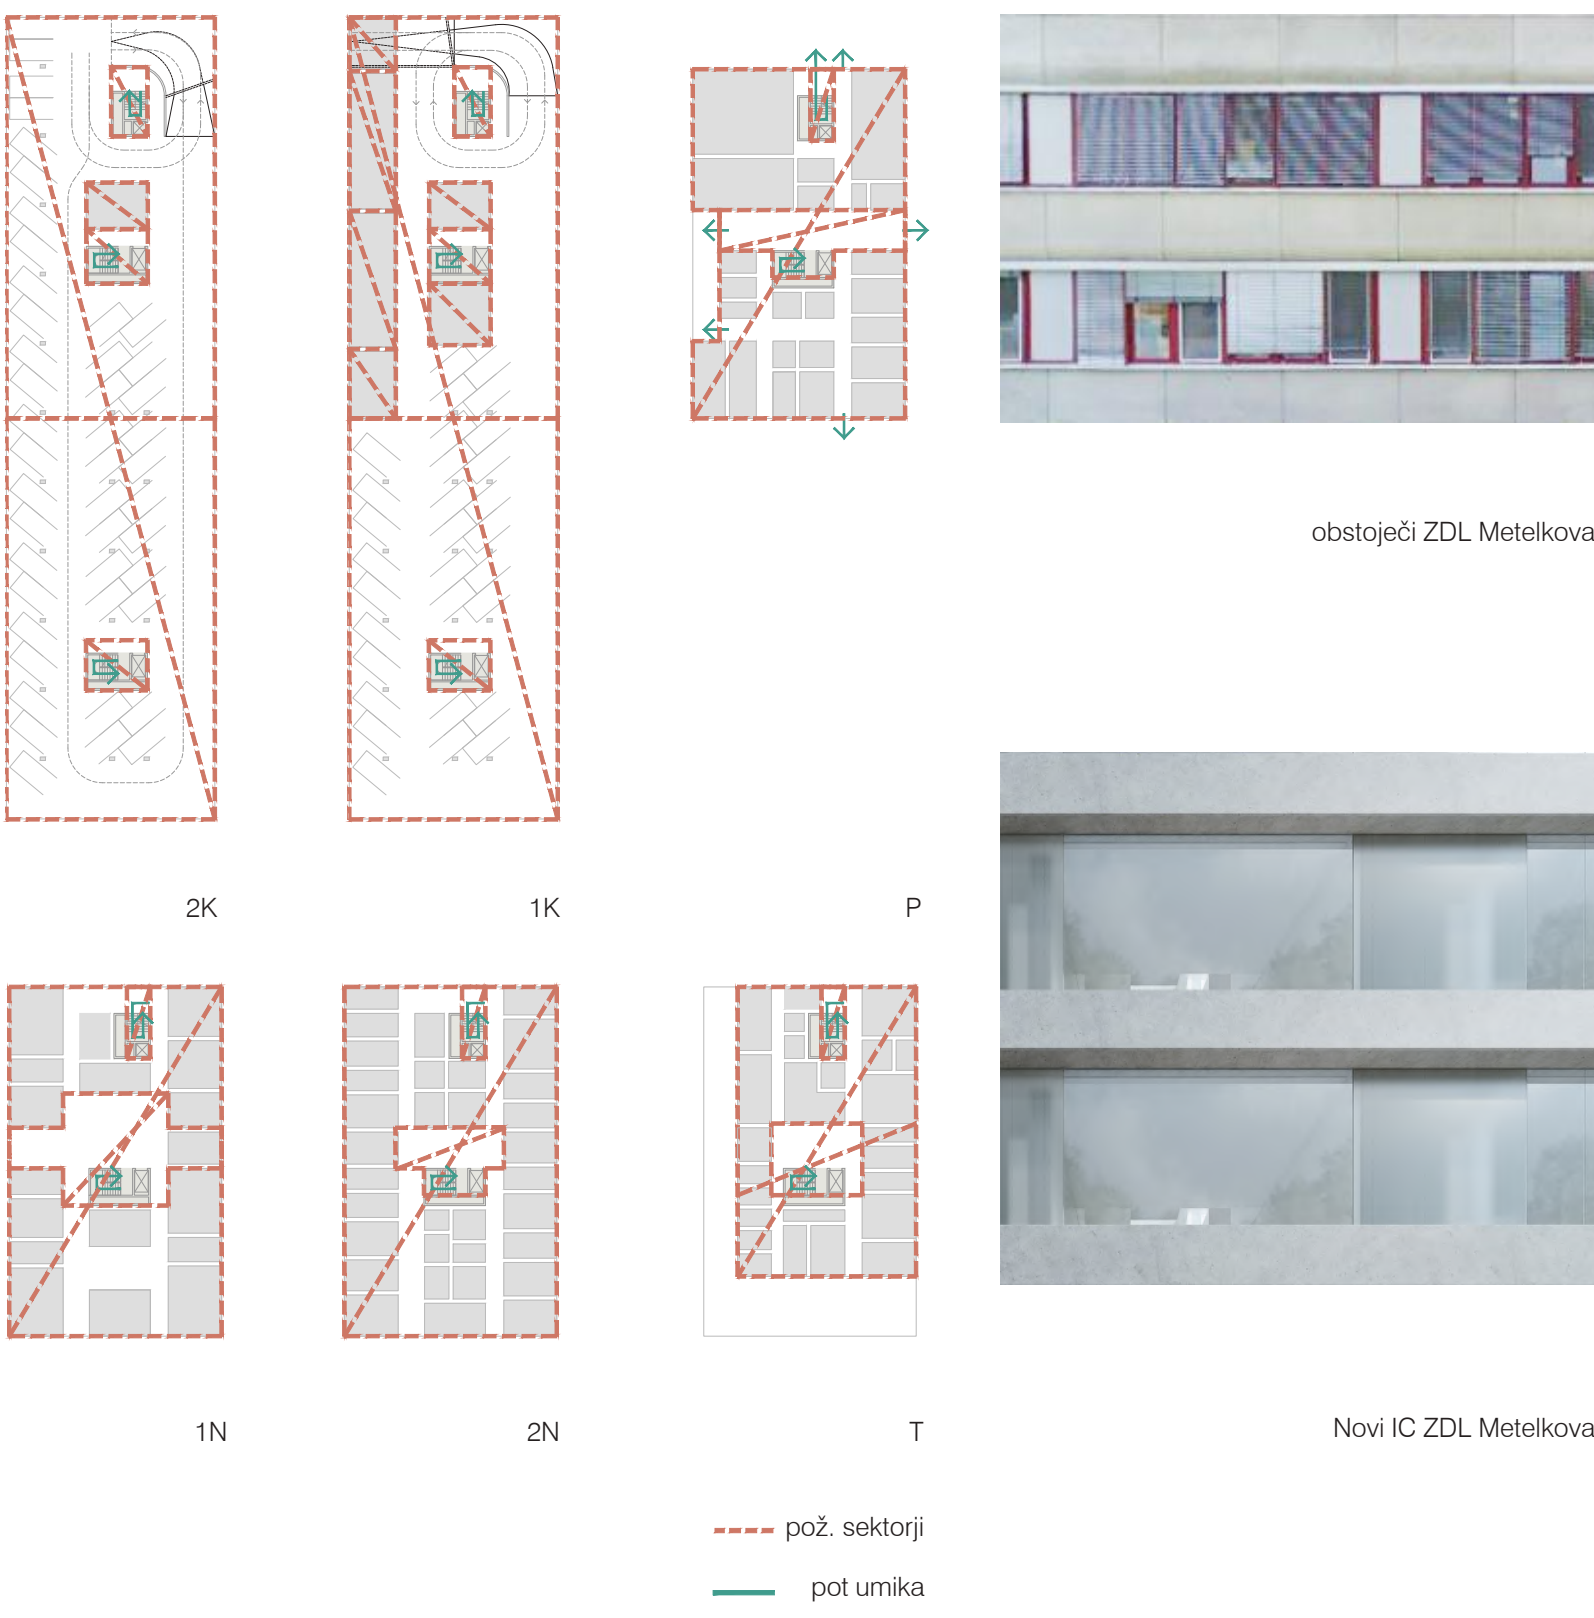

POŽARNA SHEMA

JASNA IDENTITETA ZDL Metelkova

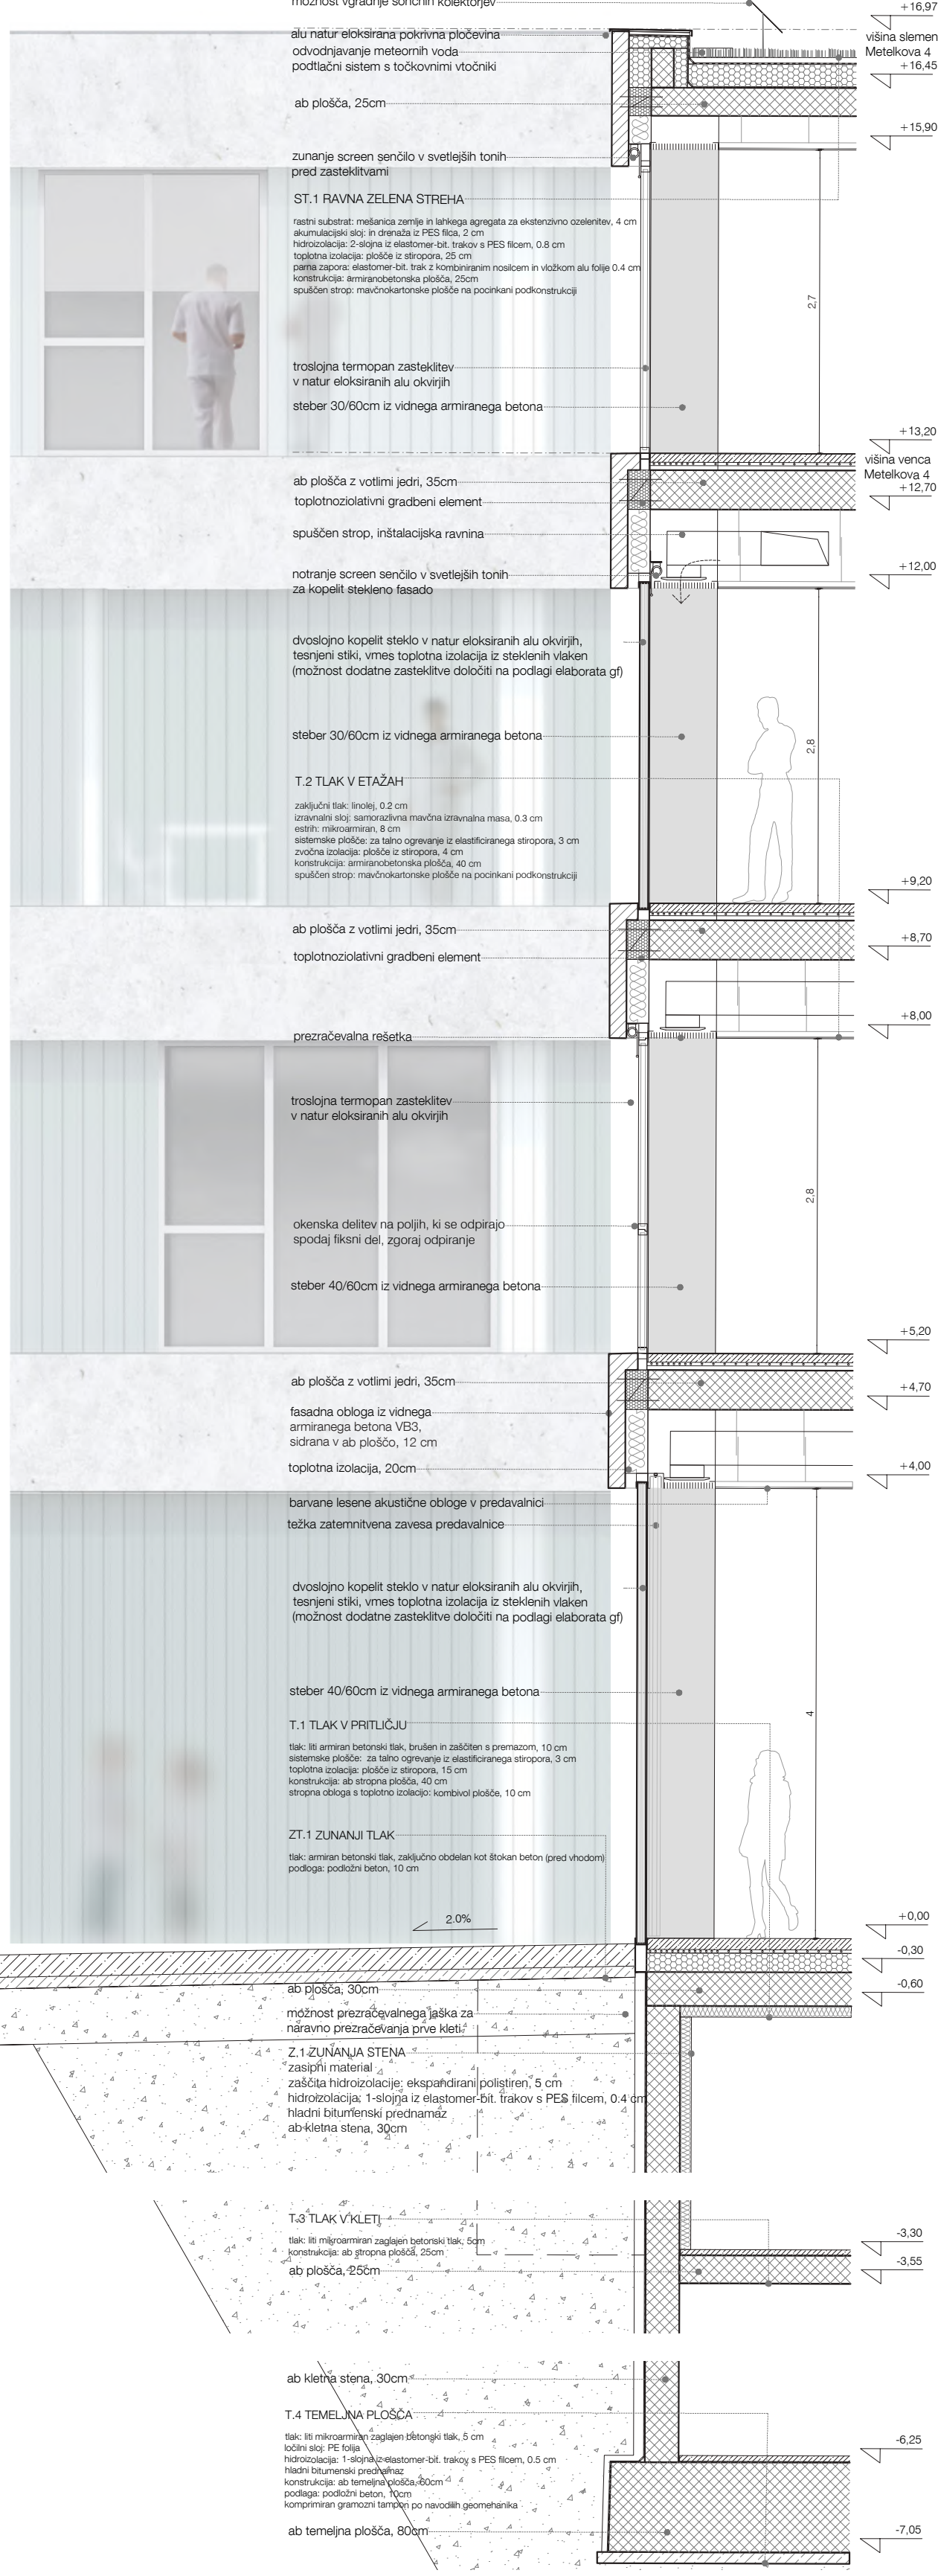

FASADNI PAS M 1:50



JAVNI PROSTOR METELKOVE ULICE Z ZALVI