


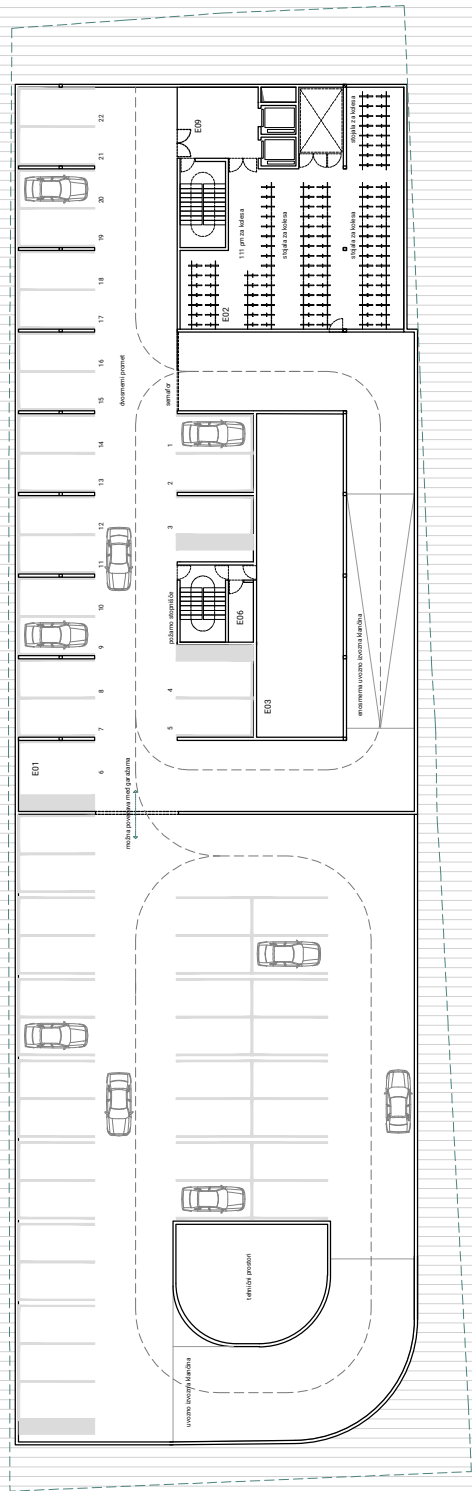


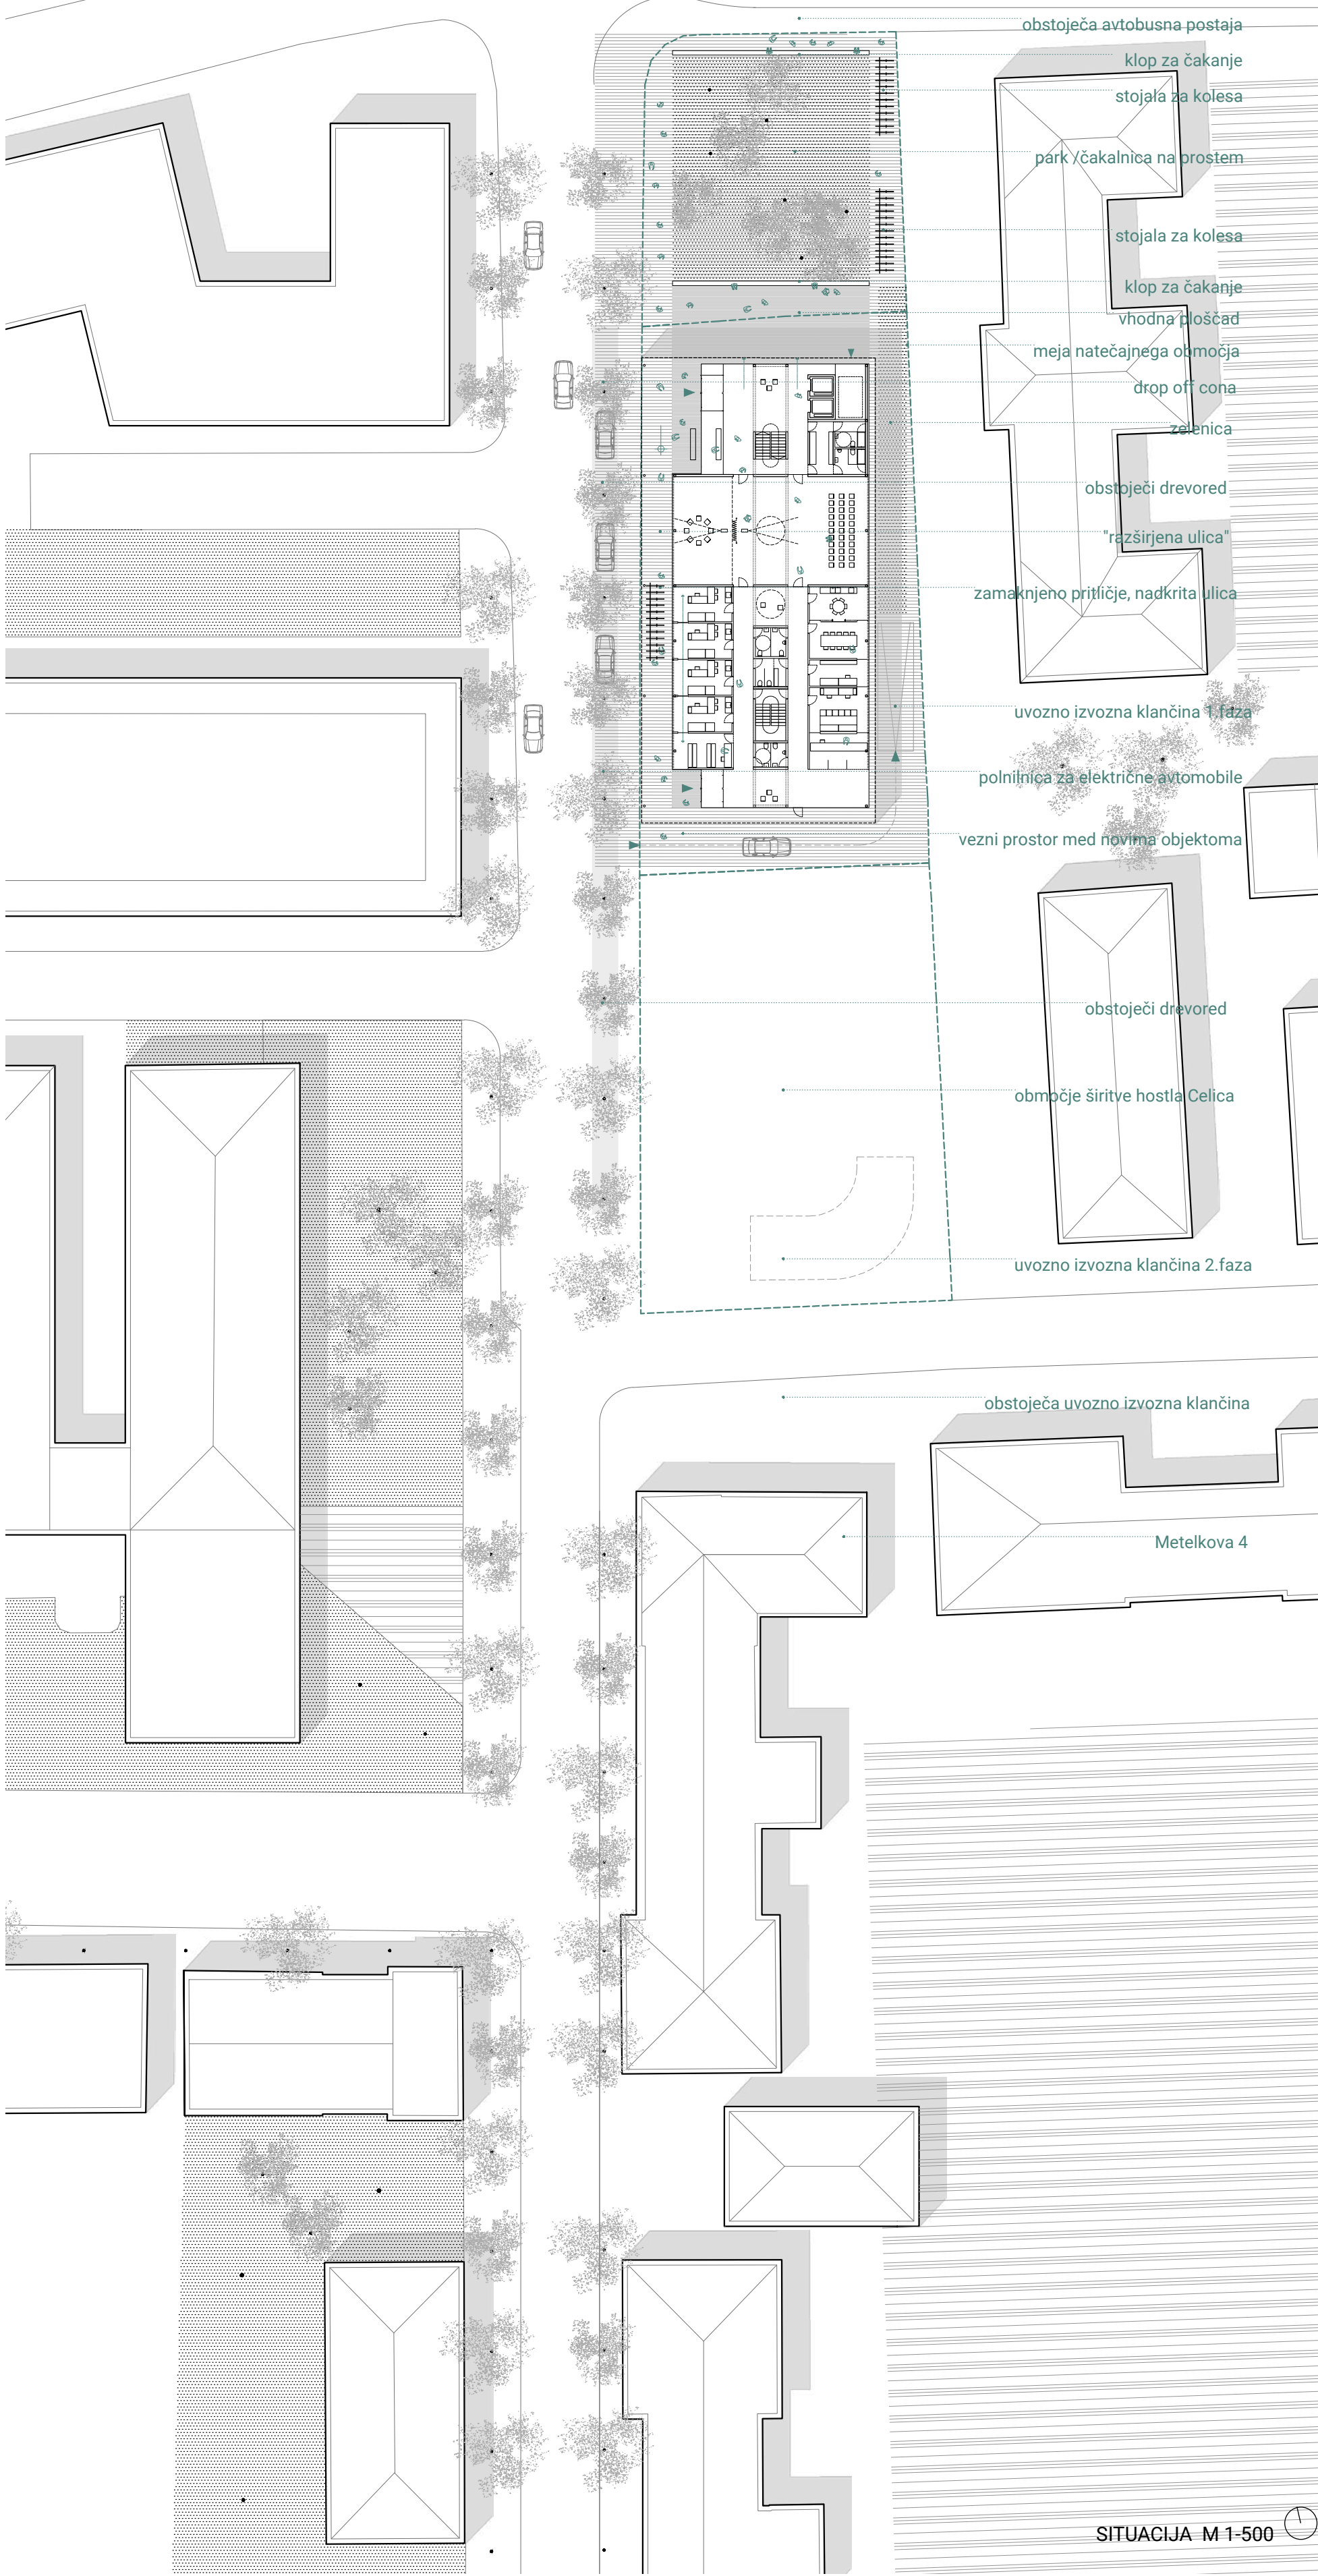

TLORIS PRVE KLETI M 1-500

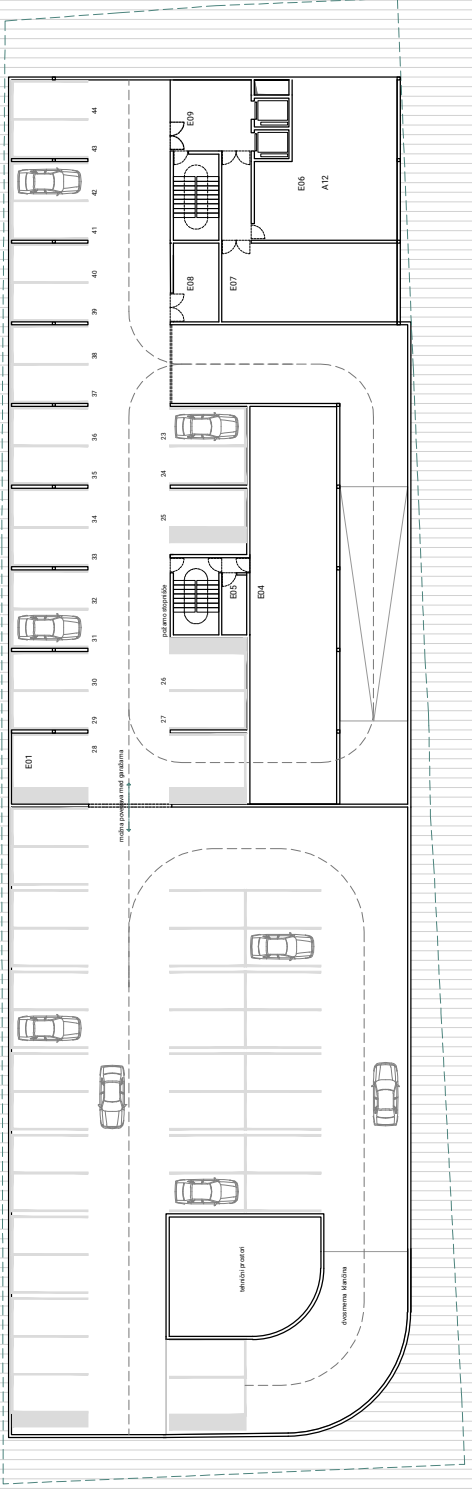


TLORIS DRUGE KLETI M 1-500

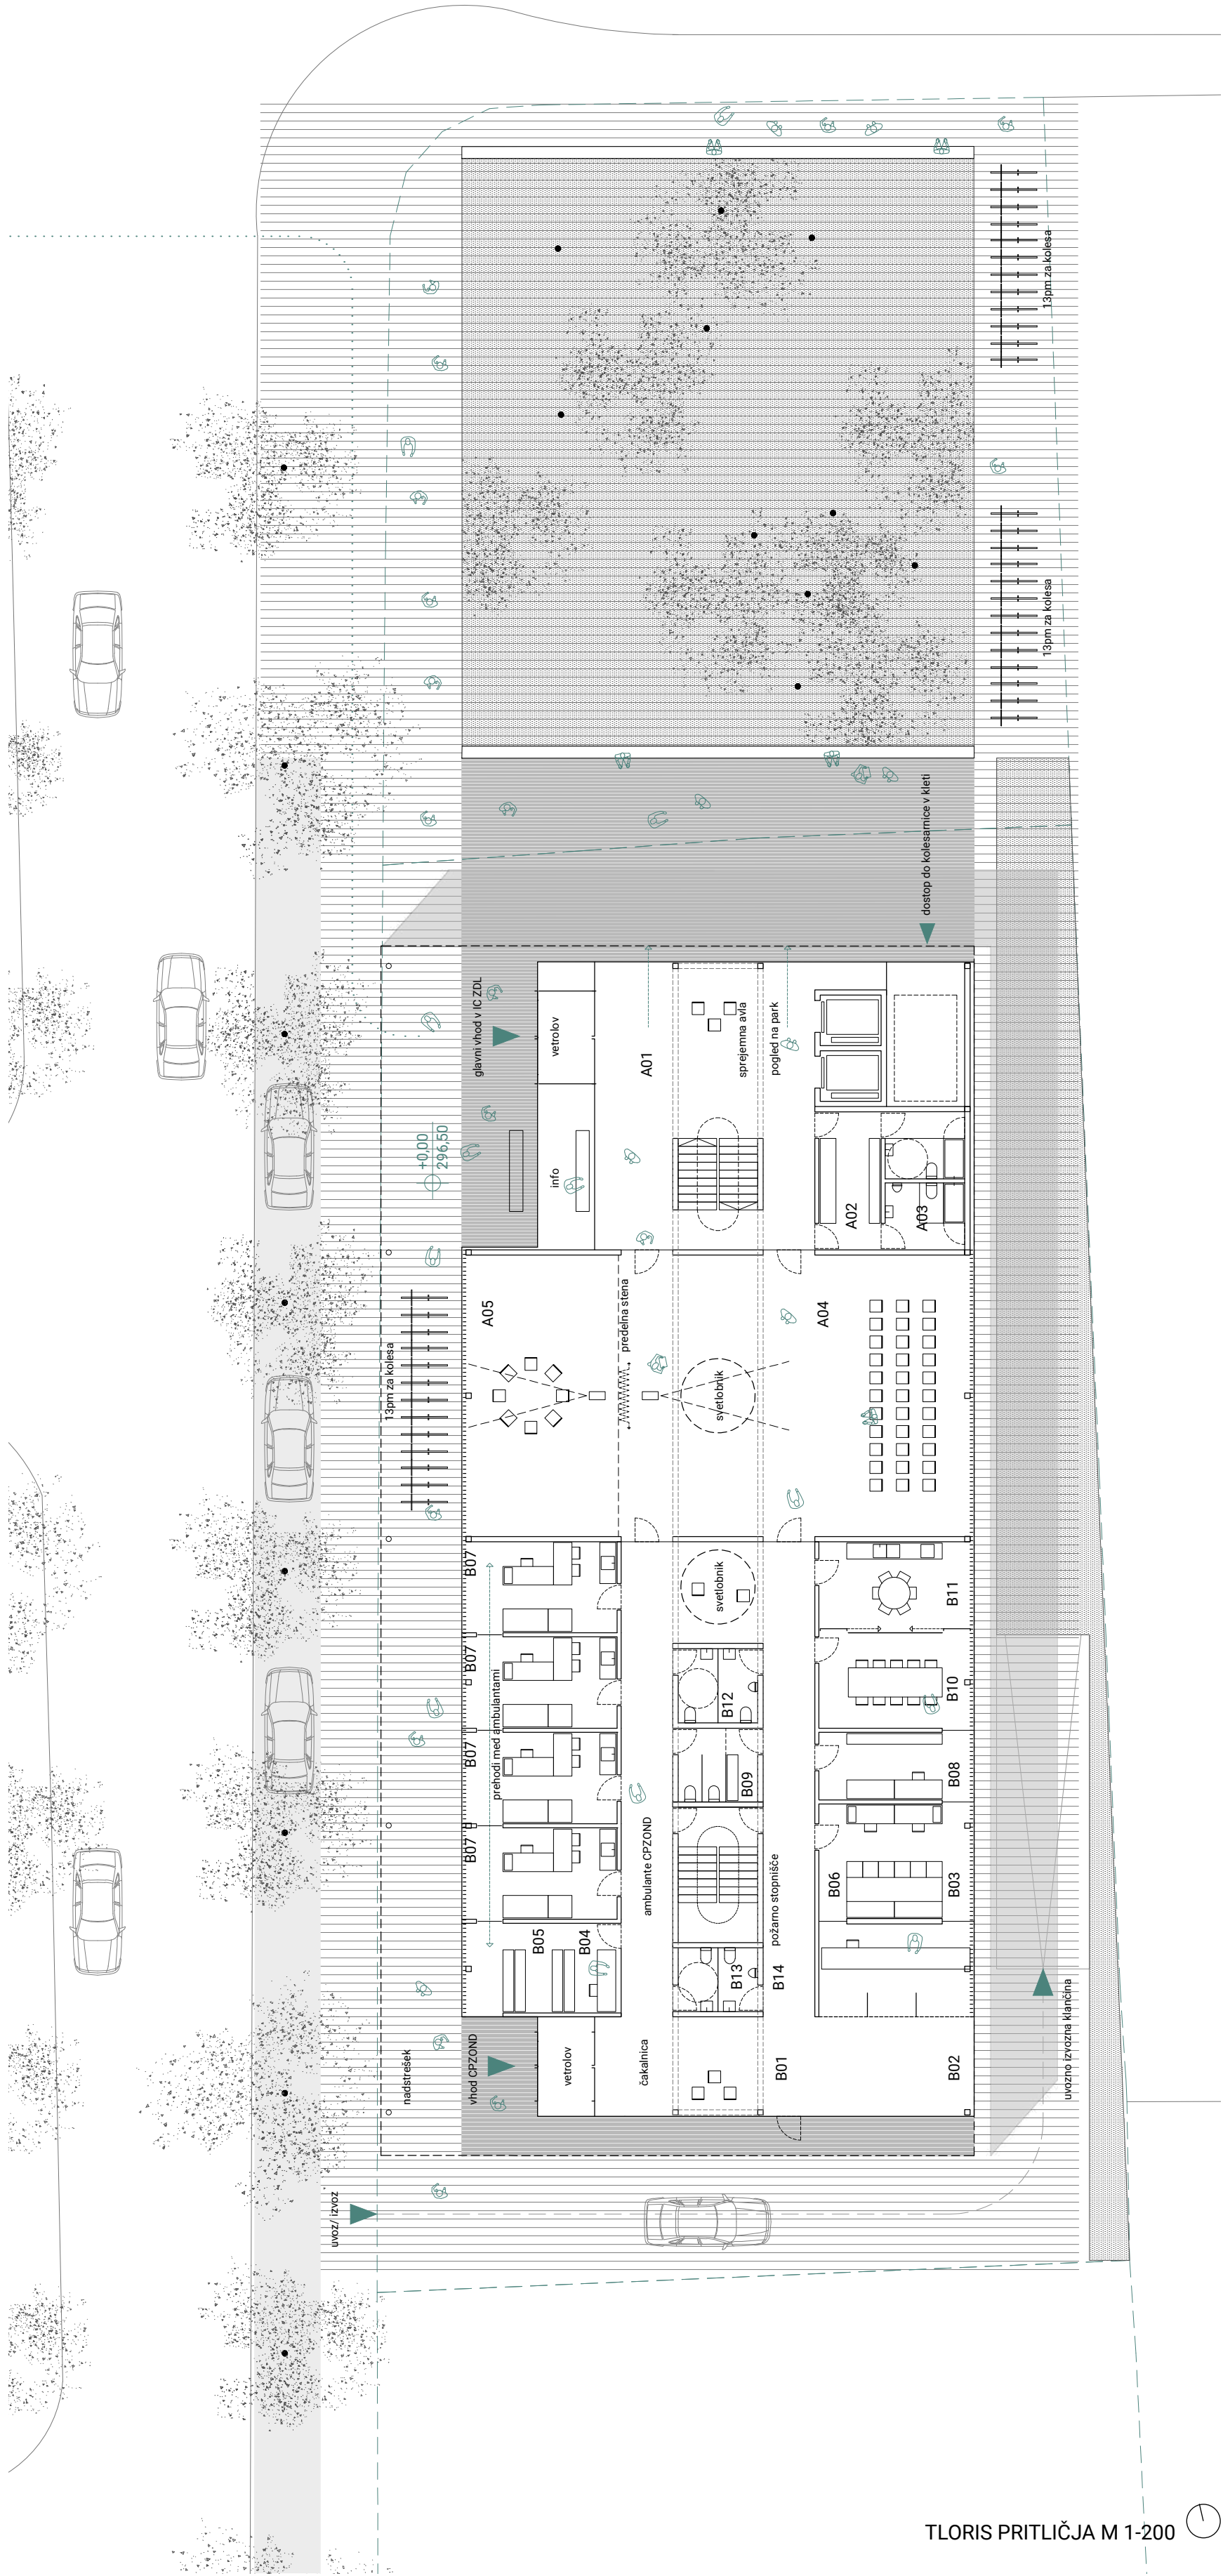


TLORIS PRITLIČJA M 1-200

IC ZDL METELKOVA


Umestitev novega objekta IC ZDL sledi logiki robne zazidave kareja nekdanje vojašnice z vzdolžno stranico postavljeno proti Metelkovi ulici. Objekt je v celoti umajen v notranjosti in je na območje umajen na način, da ustvarja različne predprostore. Nad parterjem proti Metelkovi ulici se razteza "ulični paviljon", ki ulico humanizira in označi linijo zazidave nekdanje vojašnice. Skupaj z obstoječim dvoredom oblikuje specifičen urban prostor, ki se v delu med bodočo dozidavo hostla Celca in novim objektom IC ZDL razširi in oblikuje vezni prostor med novonastalima objektoma in na tak način tudi pušča odprto možnost za morebitno navezavo Metelkove ulice v notranjost kareja (podobno kot v primeru nekdanje vojašnice in Muzejskega trga). Trg ob ulici se v delu proti Masarykovi razširi v vhodno ploščad, tam pa se izteče v park. Park je zelenjenjen neformalno in ima sproščen značaj. Park na severu in jugu označuje klop. Prvenstveno je namenjen čakanju in s svojo zelenjenitvijo deluje kot zvočna bariera. Zaradi specifičnosti programa in uporabnikov je pritličje razdeljeno na dva avtonomna dela, zaradi česar ima objekt predvidena dva vhoda. Vhod namenjen obiskovalcem Centra za medicino dela, športa in prometa, Inštituta za raziskave in razvoj osnovnega zdravstva in Razvdjnih ambulant ima značaj glavnega vhoda in je zato umajen na najbolj vidno in pretočno mesto, tj. severni del natečajnega območja. Vhod namenjen obiskovalcem Centra za preprečevanje odvisnosti od prepovedanih drog pa je zaradi preprečevanja stigmatizacije umajen na manjši poljaven prostor na jugu natečajnega območja. Arhitekturna zasnova stavbe je zasnovana na treh nivojih - iz navezave na urbanistična izhodišča, želi po čim večji prilagodljivosti in iz organizacijske sheme predvidenega programa. Nova stavba IC ZDL mora predstavljati okvir za prilagajanje novim prostorskim zahtevam in hkrati zagotavljati zdravo in sproščujočo atmosfero. Objekt zaznamuje enakomerna konstrukcijska mreža, ki se v notranjosti prepleta s svetlobnikom, kar omogoča naravno osvetlitev celotnega objekta in preplet med posameznimi programskimi sklopi.

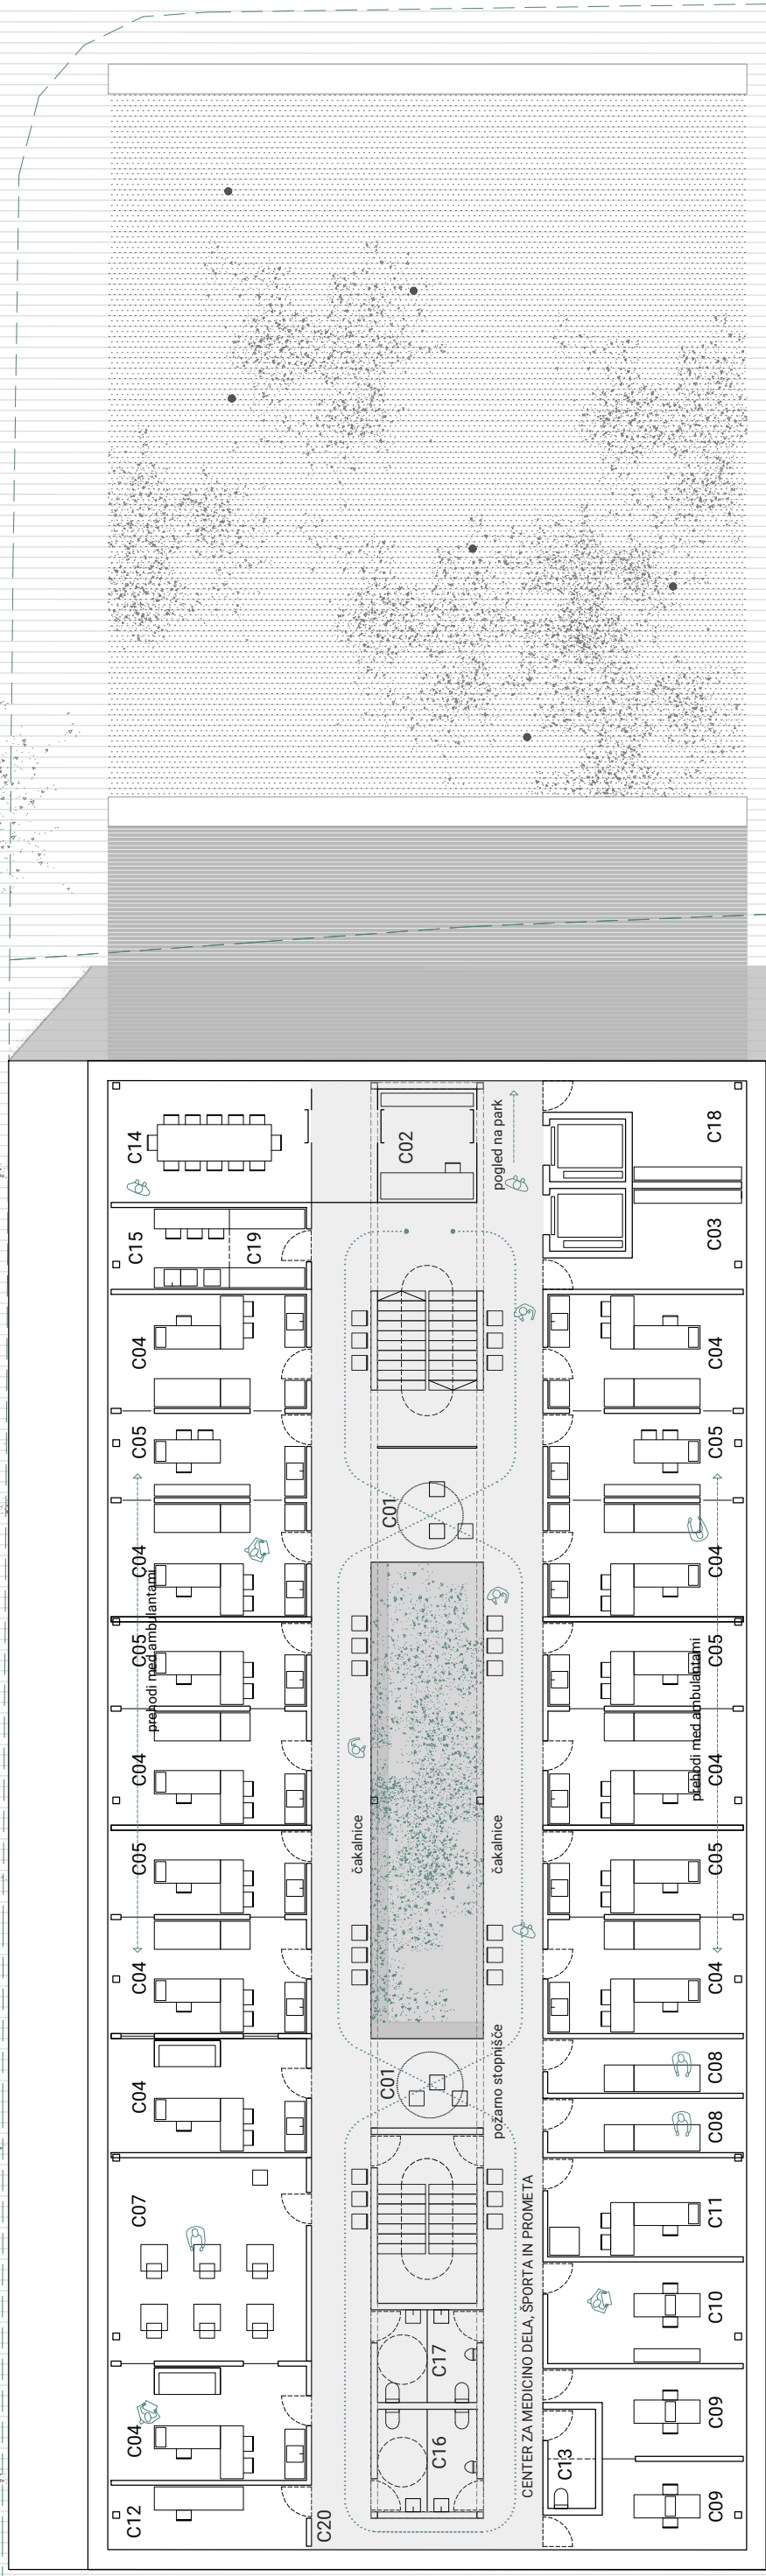

TLORIS PRVEGA NADSTROPJA M 1-200


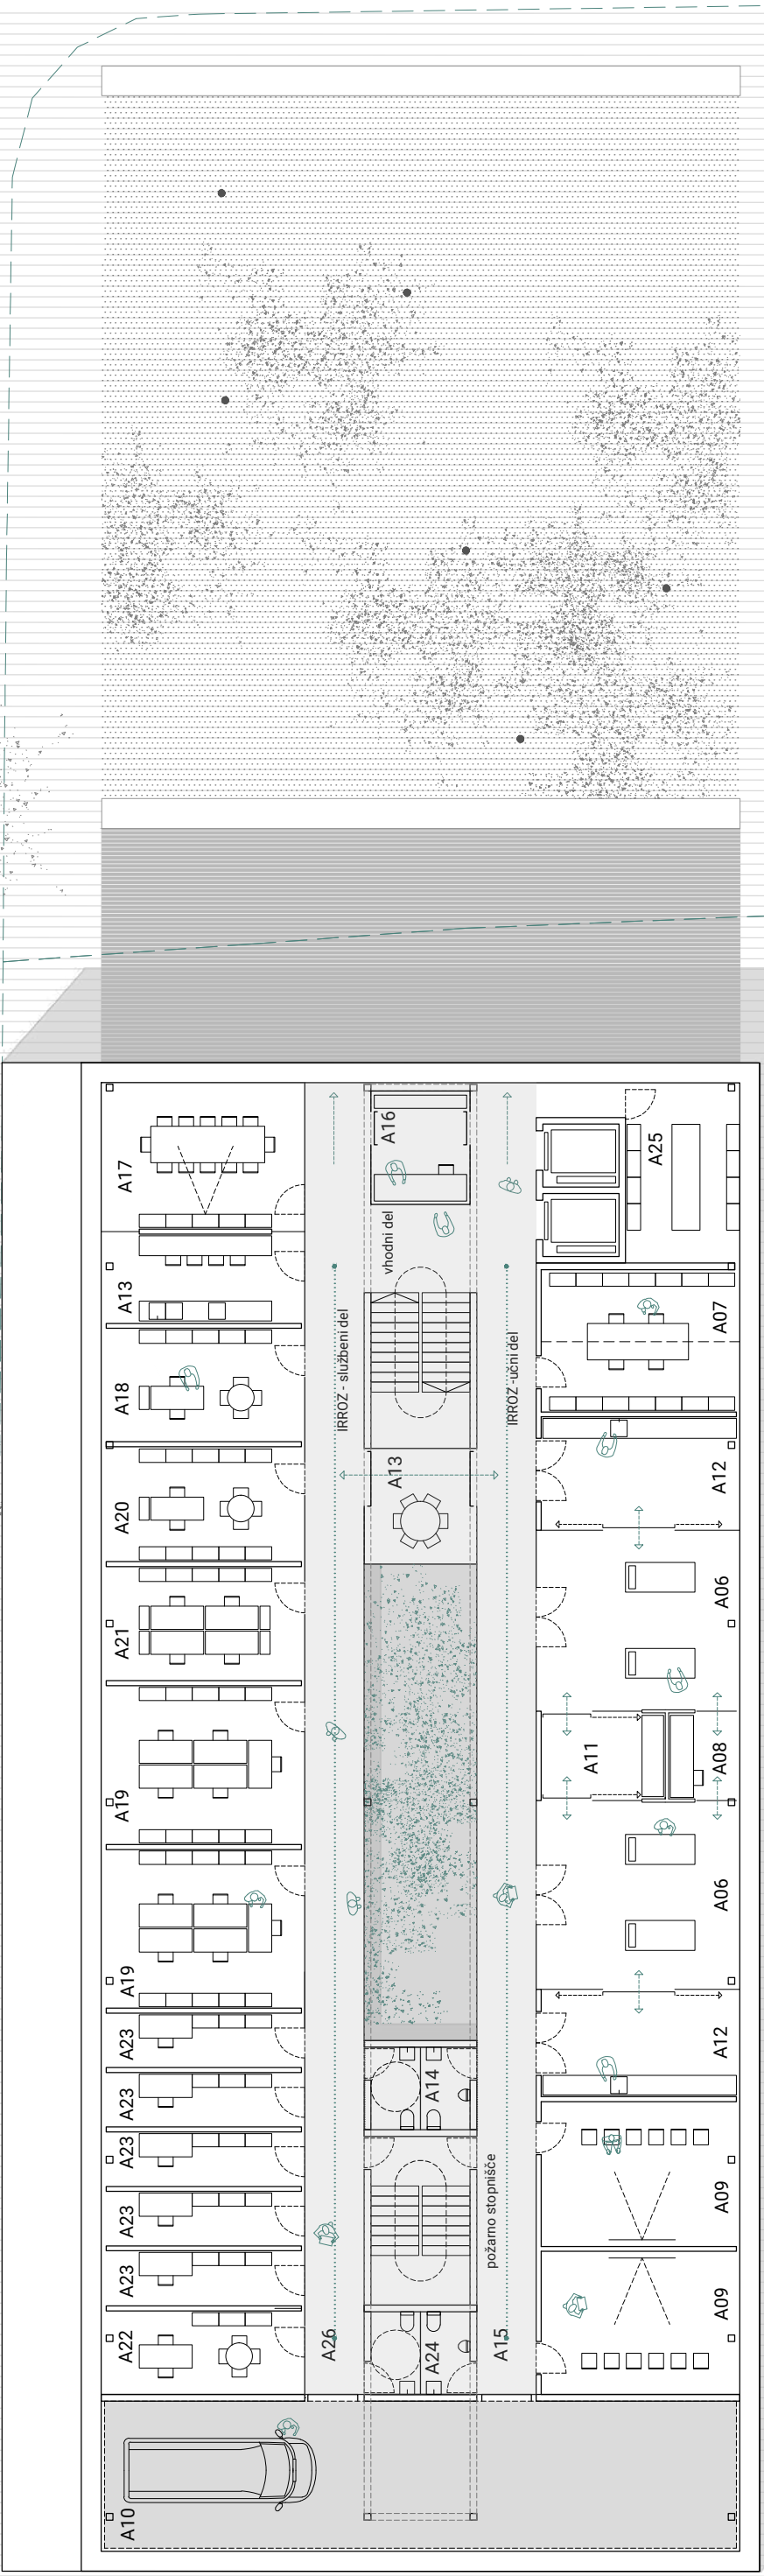


TLORIS DRUGEGA NADSTROPJA M 1-200

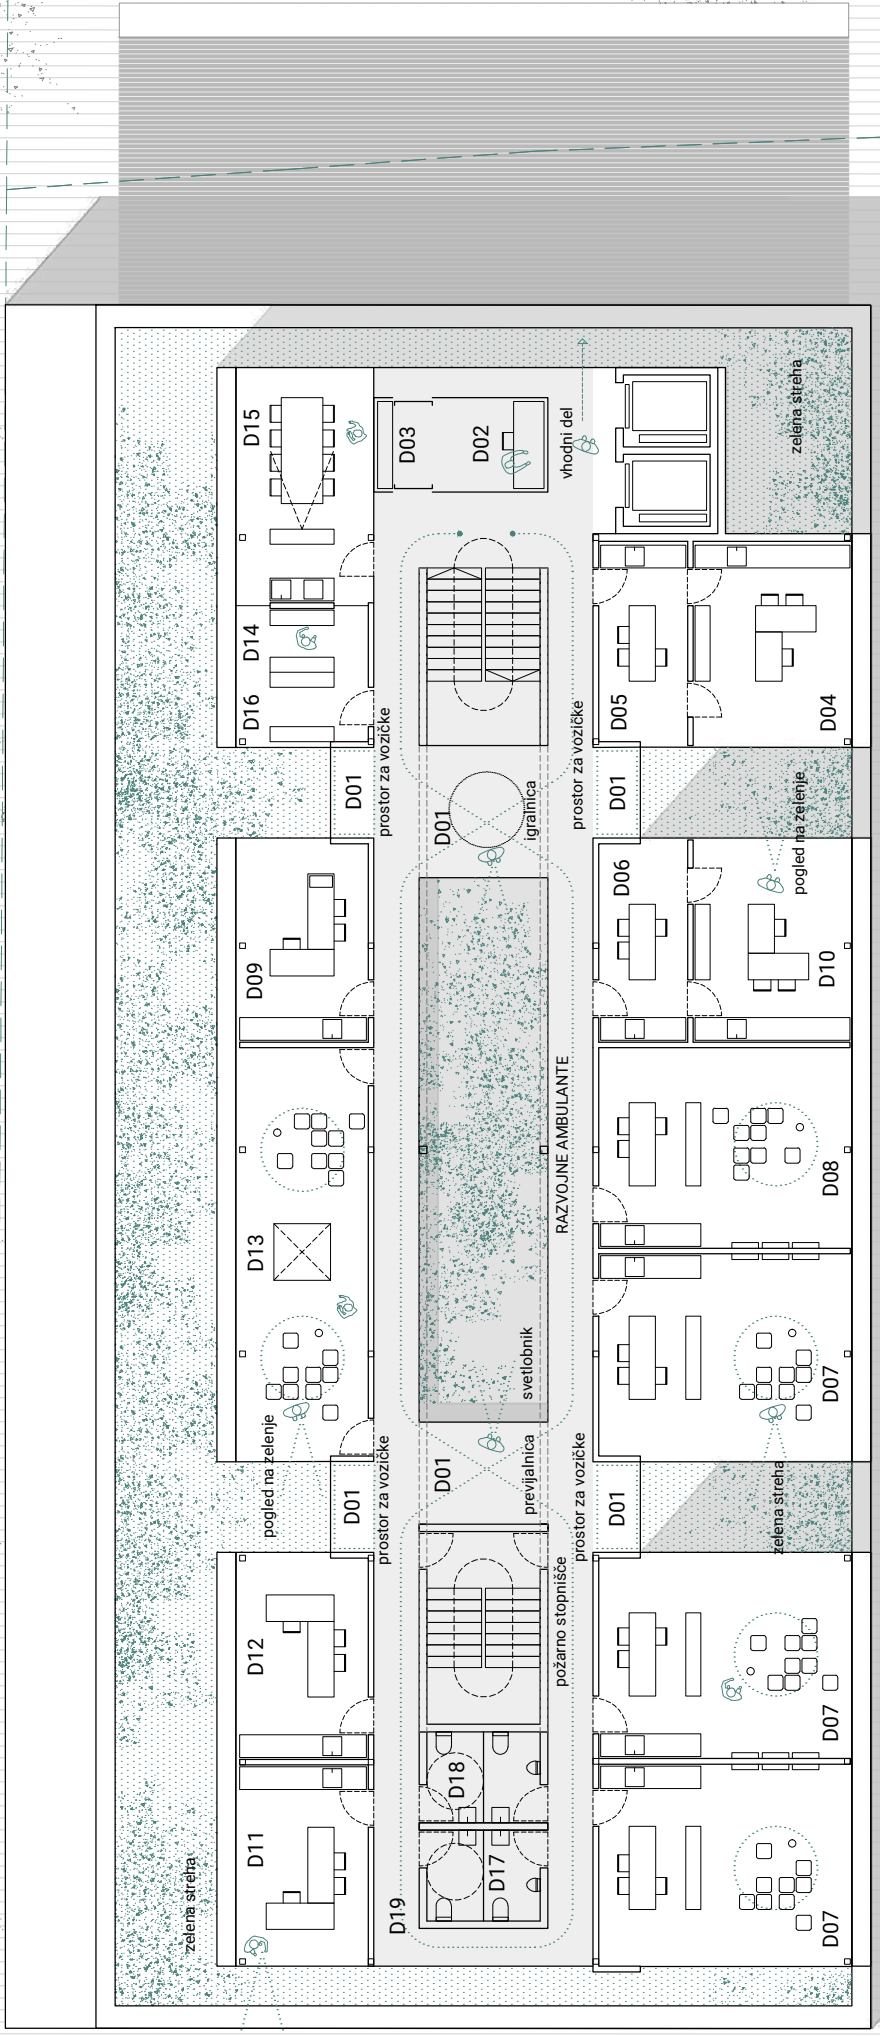


TLORIS TERASNE ETAŽE M 1-200




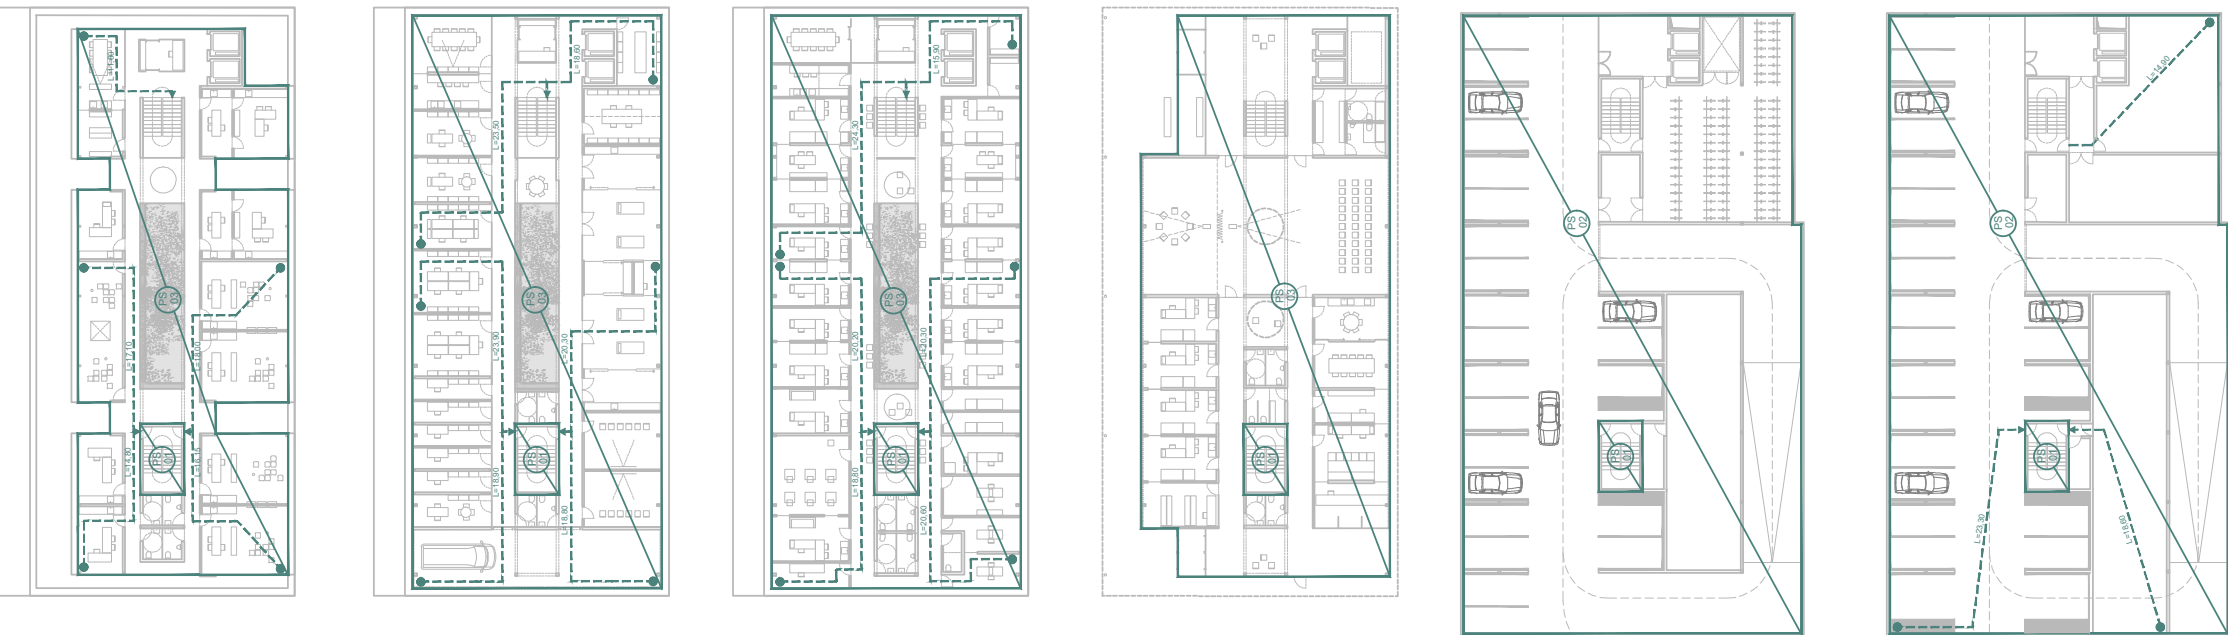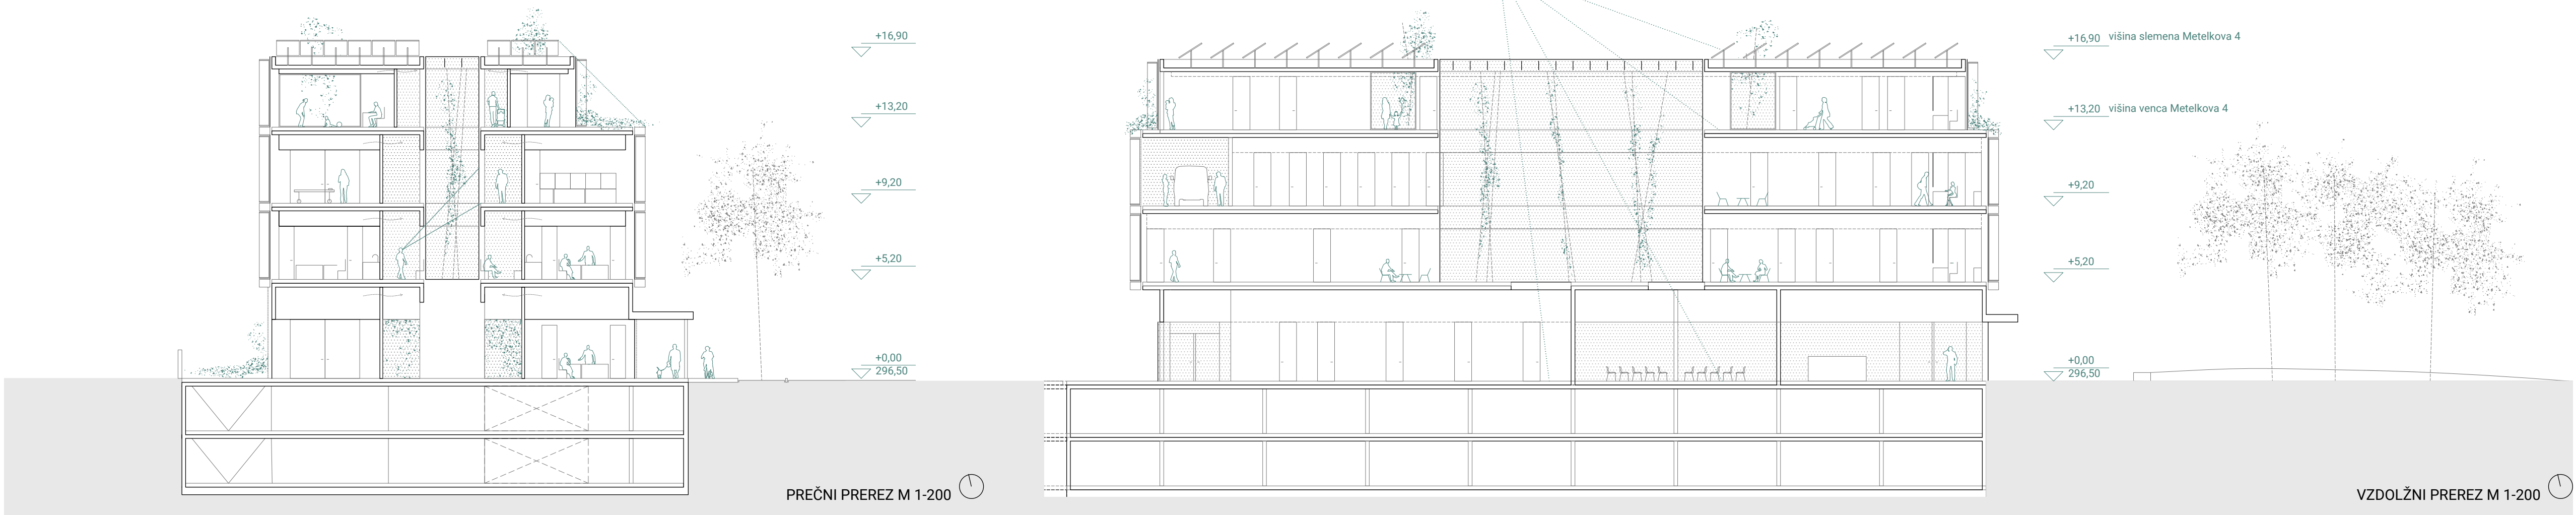

šHEMA POŽARNE VARNOSTI

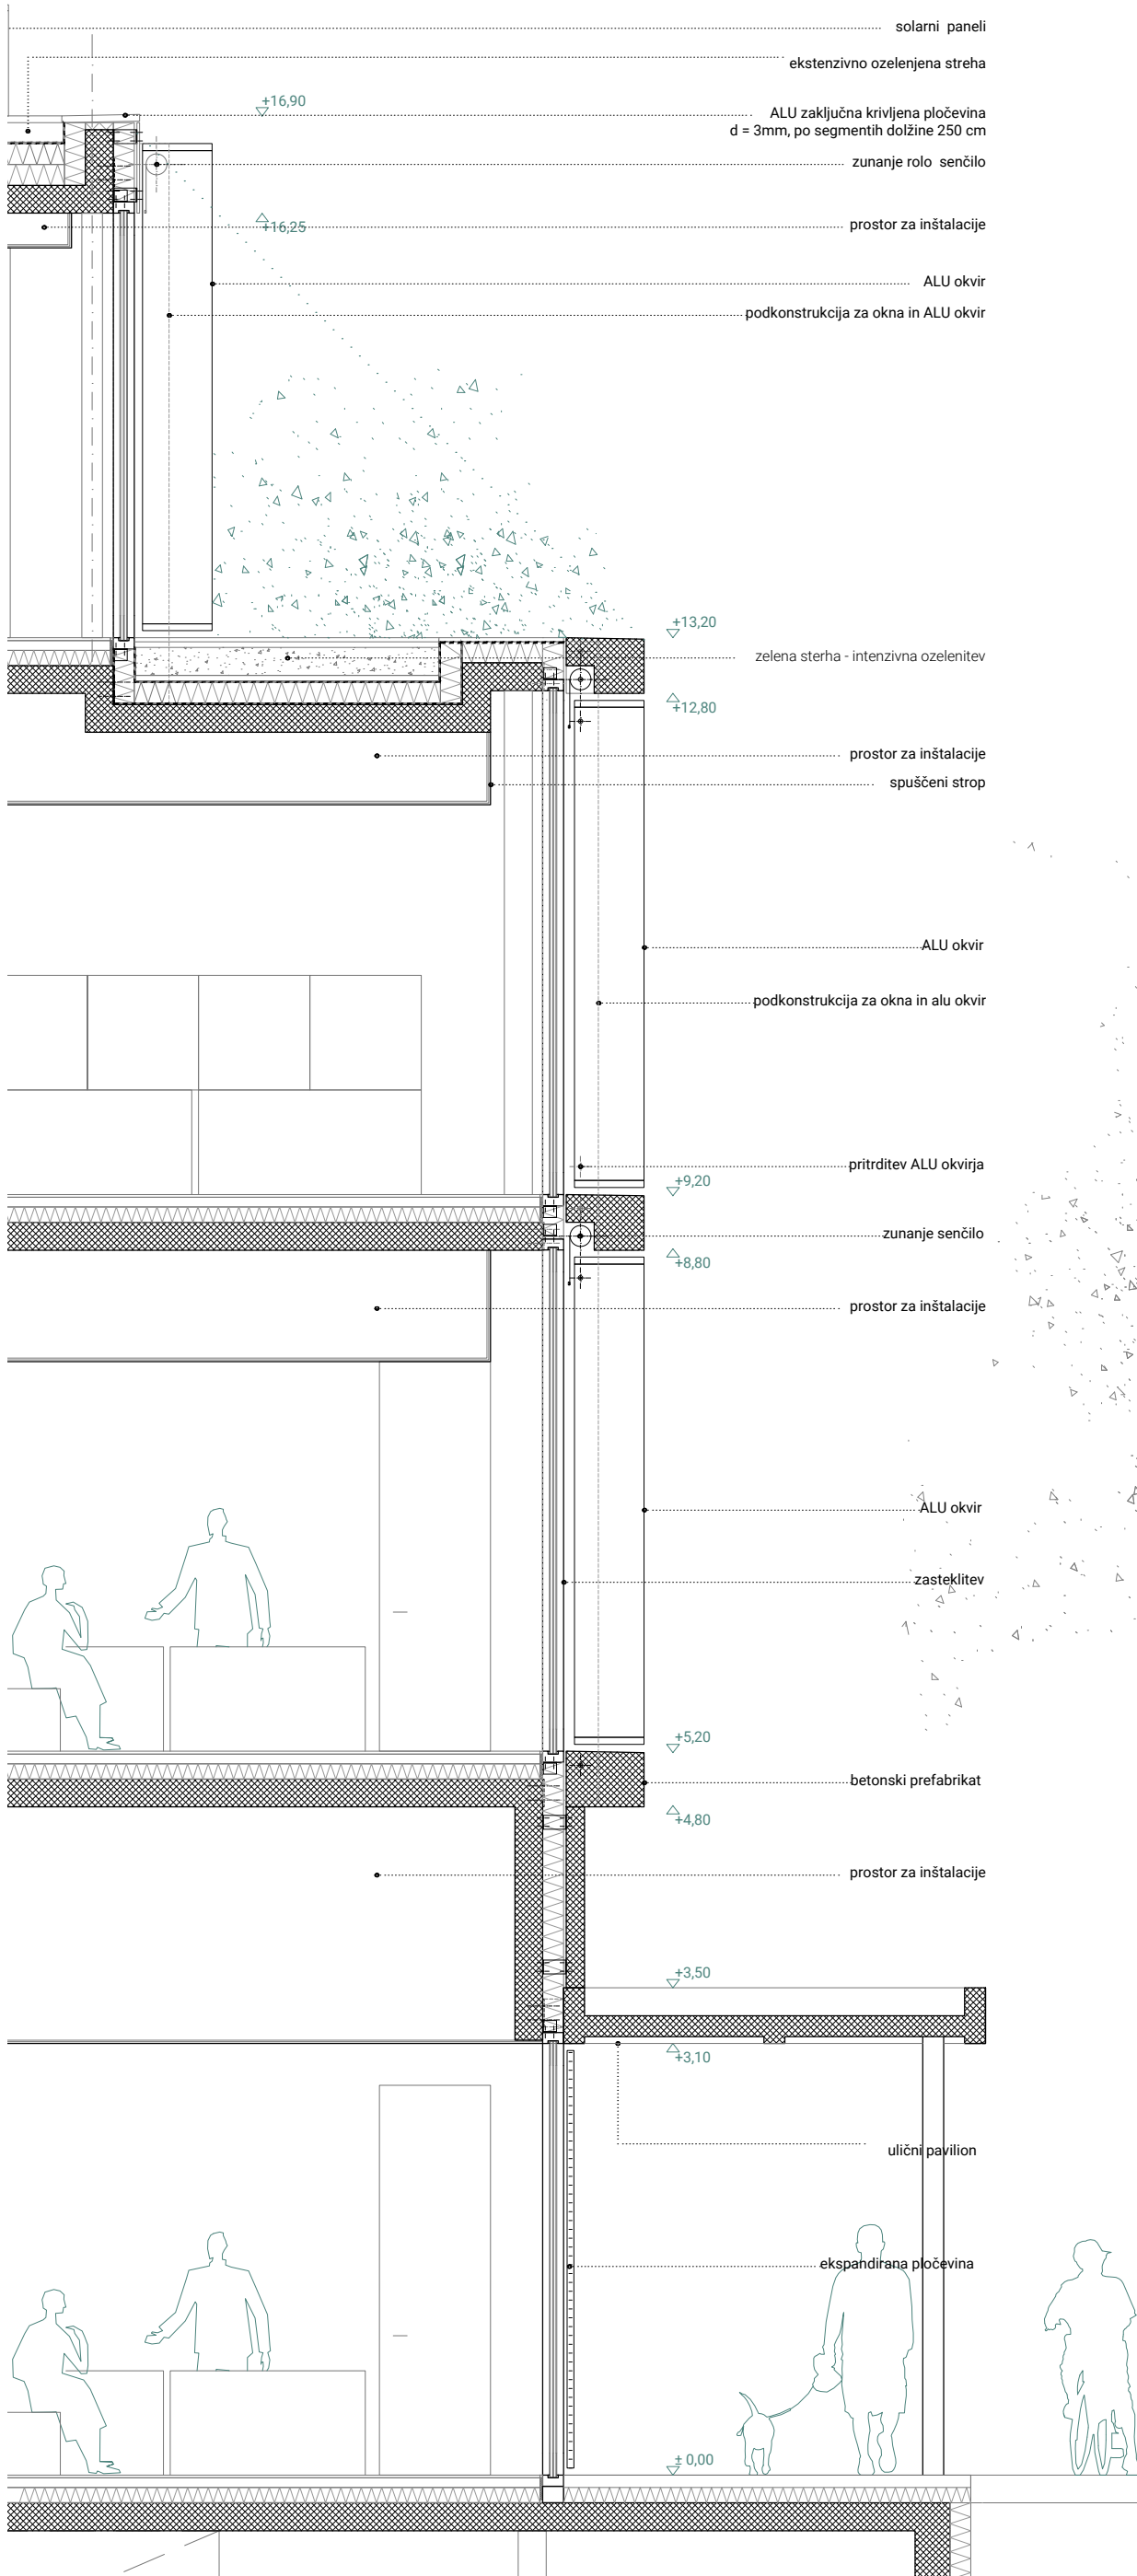


FASADNI PAS M=1:50

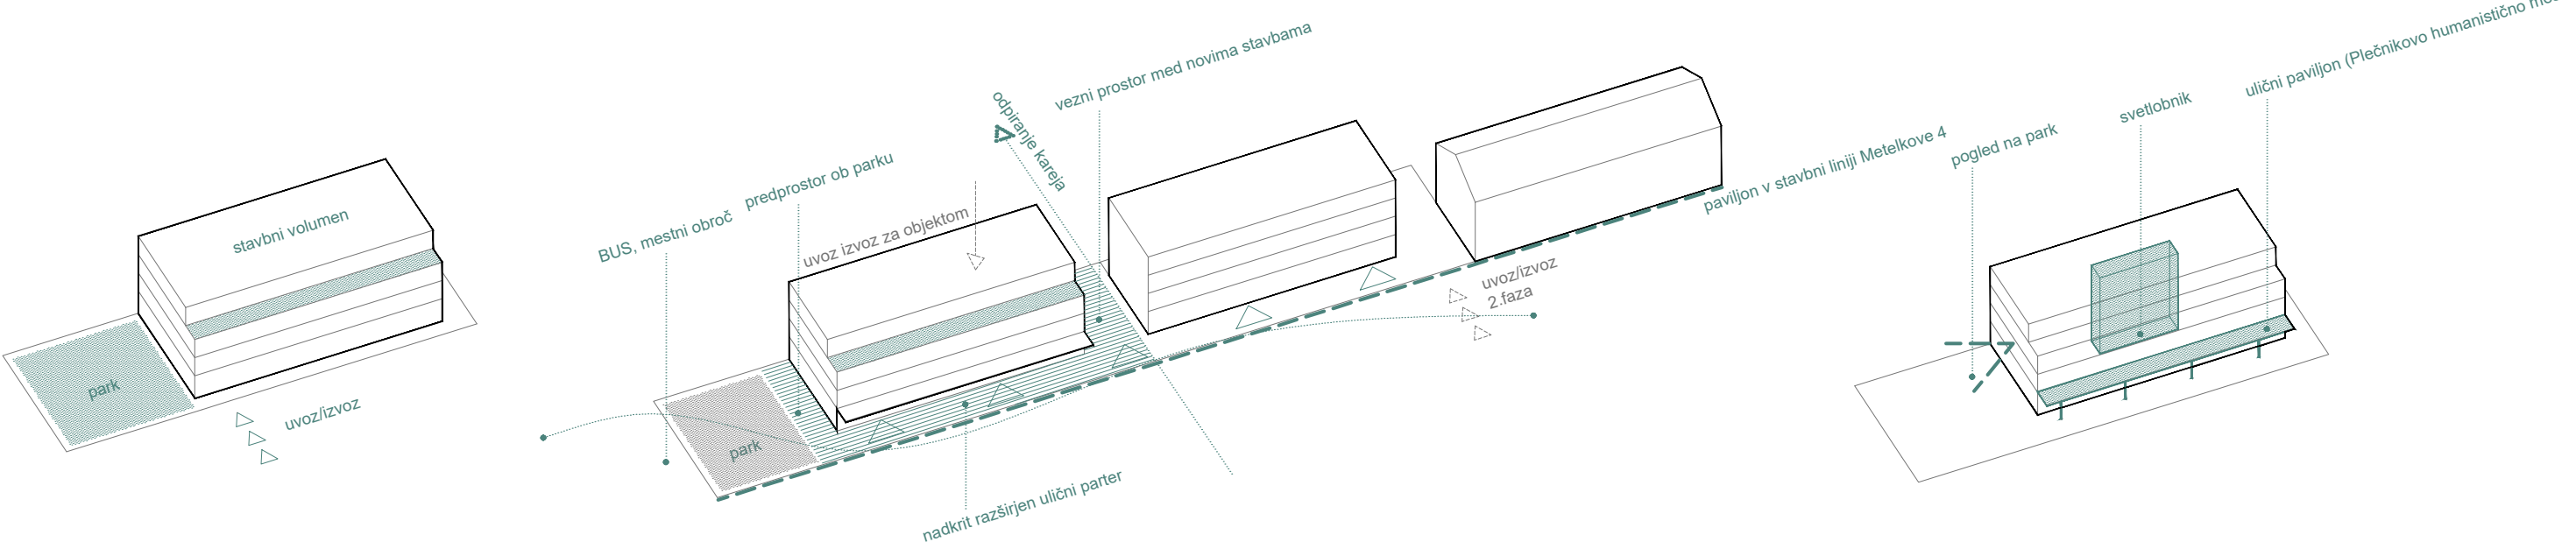


izhodiščni urbanistični parametri natančno določajo stavbi volumen

nov volumen s svojo umestitvijo oblikuje tri predprostore: ob parku, ob ulici in med novima stavbama


arhitekturo označujejo trije značilni elementi: svetlobnik, ulični paviljon in pogled na park

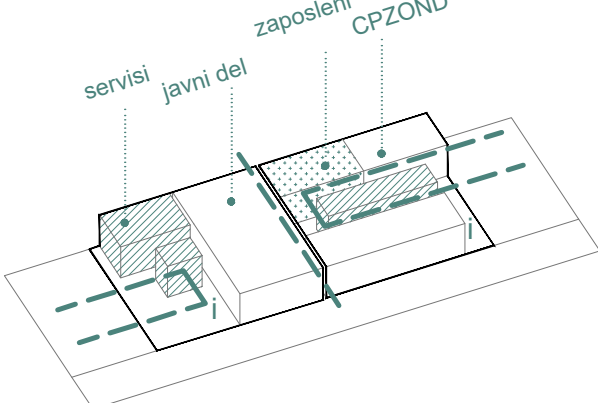


Organizacija pritličja: javni del (predavalnice) in CPZOND, dve avtonomni enoti, ki se odpirata na vsaka svoj predprostor

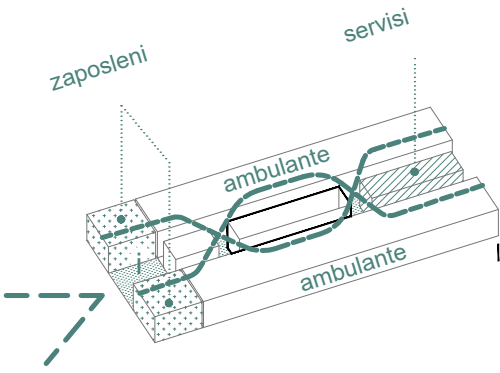

Organizacija prvega nadstropja: center za medicino dela, športa in prometa, osrednji prostor predstavljajo čakalnice, ki so razvrščene okrog svetlobnika

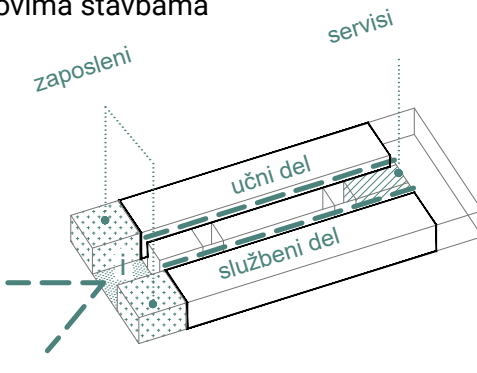

Organizacija drugega nadstropja IRROZ: jasna delitev na službeni in učni del

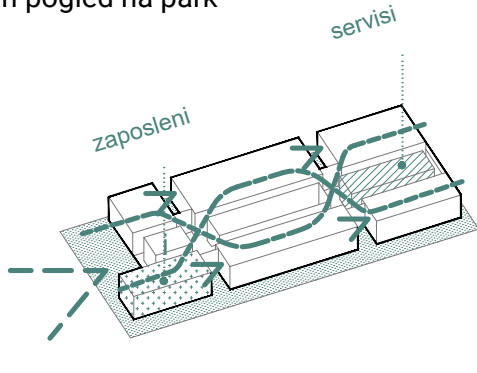

Organizacija terasne etaže: razvojne ambulate kot učilnice sredi zelenja



OBVEZNI PERSPEKTIVNI POGLED IZ KRIŽIŠČA MASARYKOVE IN METELKOVE ULICE.

RAZŠIRJEN ULIČNI PARTER PONUJA PRILOŽNOST ZA VZPOSTAVITEV NOVEGA BOLJ HUMANEGA PROFILA METELKOVE ULICE



POGLED NA ZAHODNO FASADO NOVE STAVBE IC ZDL METELKOVA.