


LU711

- 01 parkirišče, drop-off cona
- 02 prostor za kolesa
- 03 poti za pešce
- 04 kolesarske poti
- 05 otroško igrišče
- 06 igrišče za večje otroke
- 07 košarkaško igrišče
- 08 odbojgarsko igrišče
- 09 slackline med drevesi
- 10 rekreacija na prostem z napravami
- 11 zasajene zelene površine
- 12 zatravnjene površine
- 13 nasutje manjšega griča
- 14 novi drevored
- 15 tlakovane površine
- 16 tekaška proga
- 17 ploščad ob reki
- 18 terasa, plaža
- 19 klančina
- 20 glavni vhod
- 21 prostor za druženje med drevesi
- 22 kavarna
- 23 gugalnica za gibalno ovirane

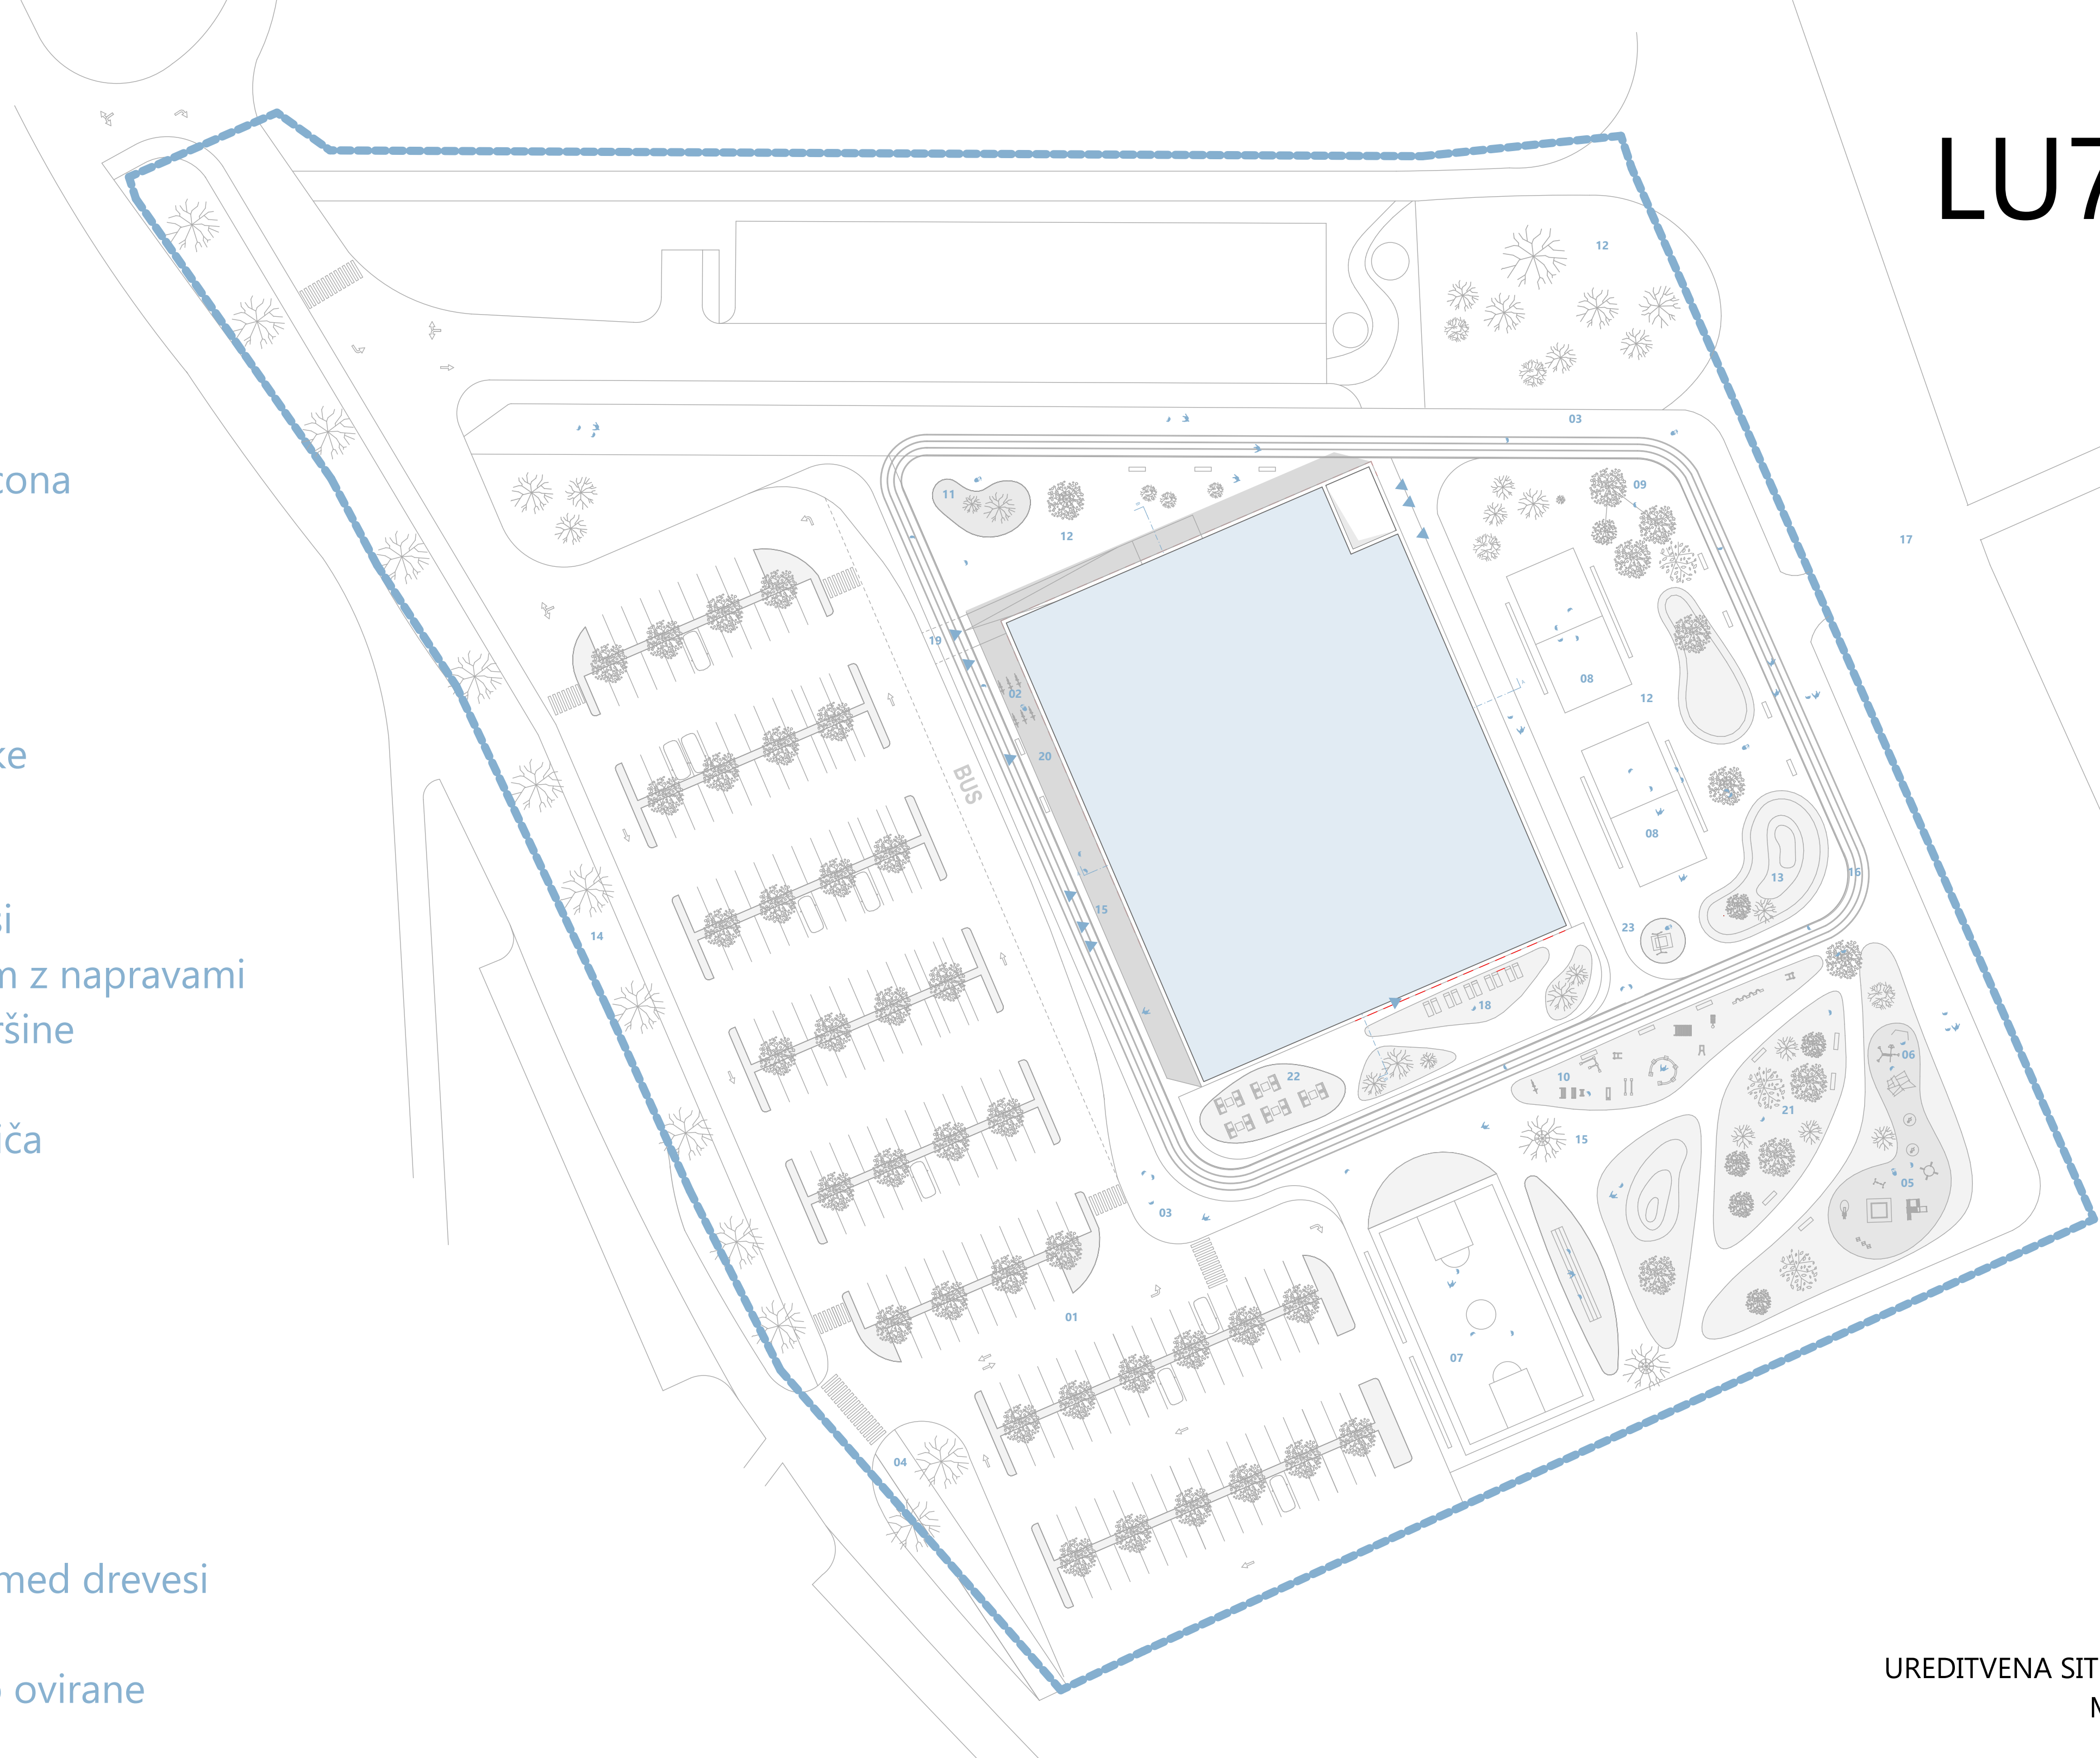


UREDITVENA SITUACIJA
M 1:500



OBVEZNI PROSTORSKI PRIKAZ Z DOVOZNE CESTE



OBVEZNI PROSTORSKI PRIKAZ Z REČNE STRANI

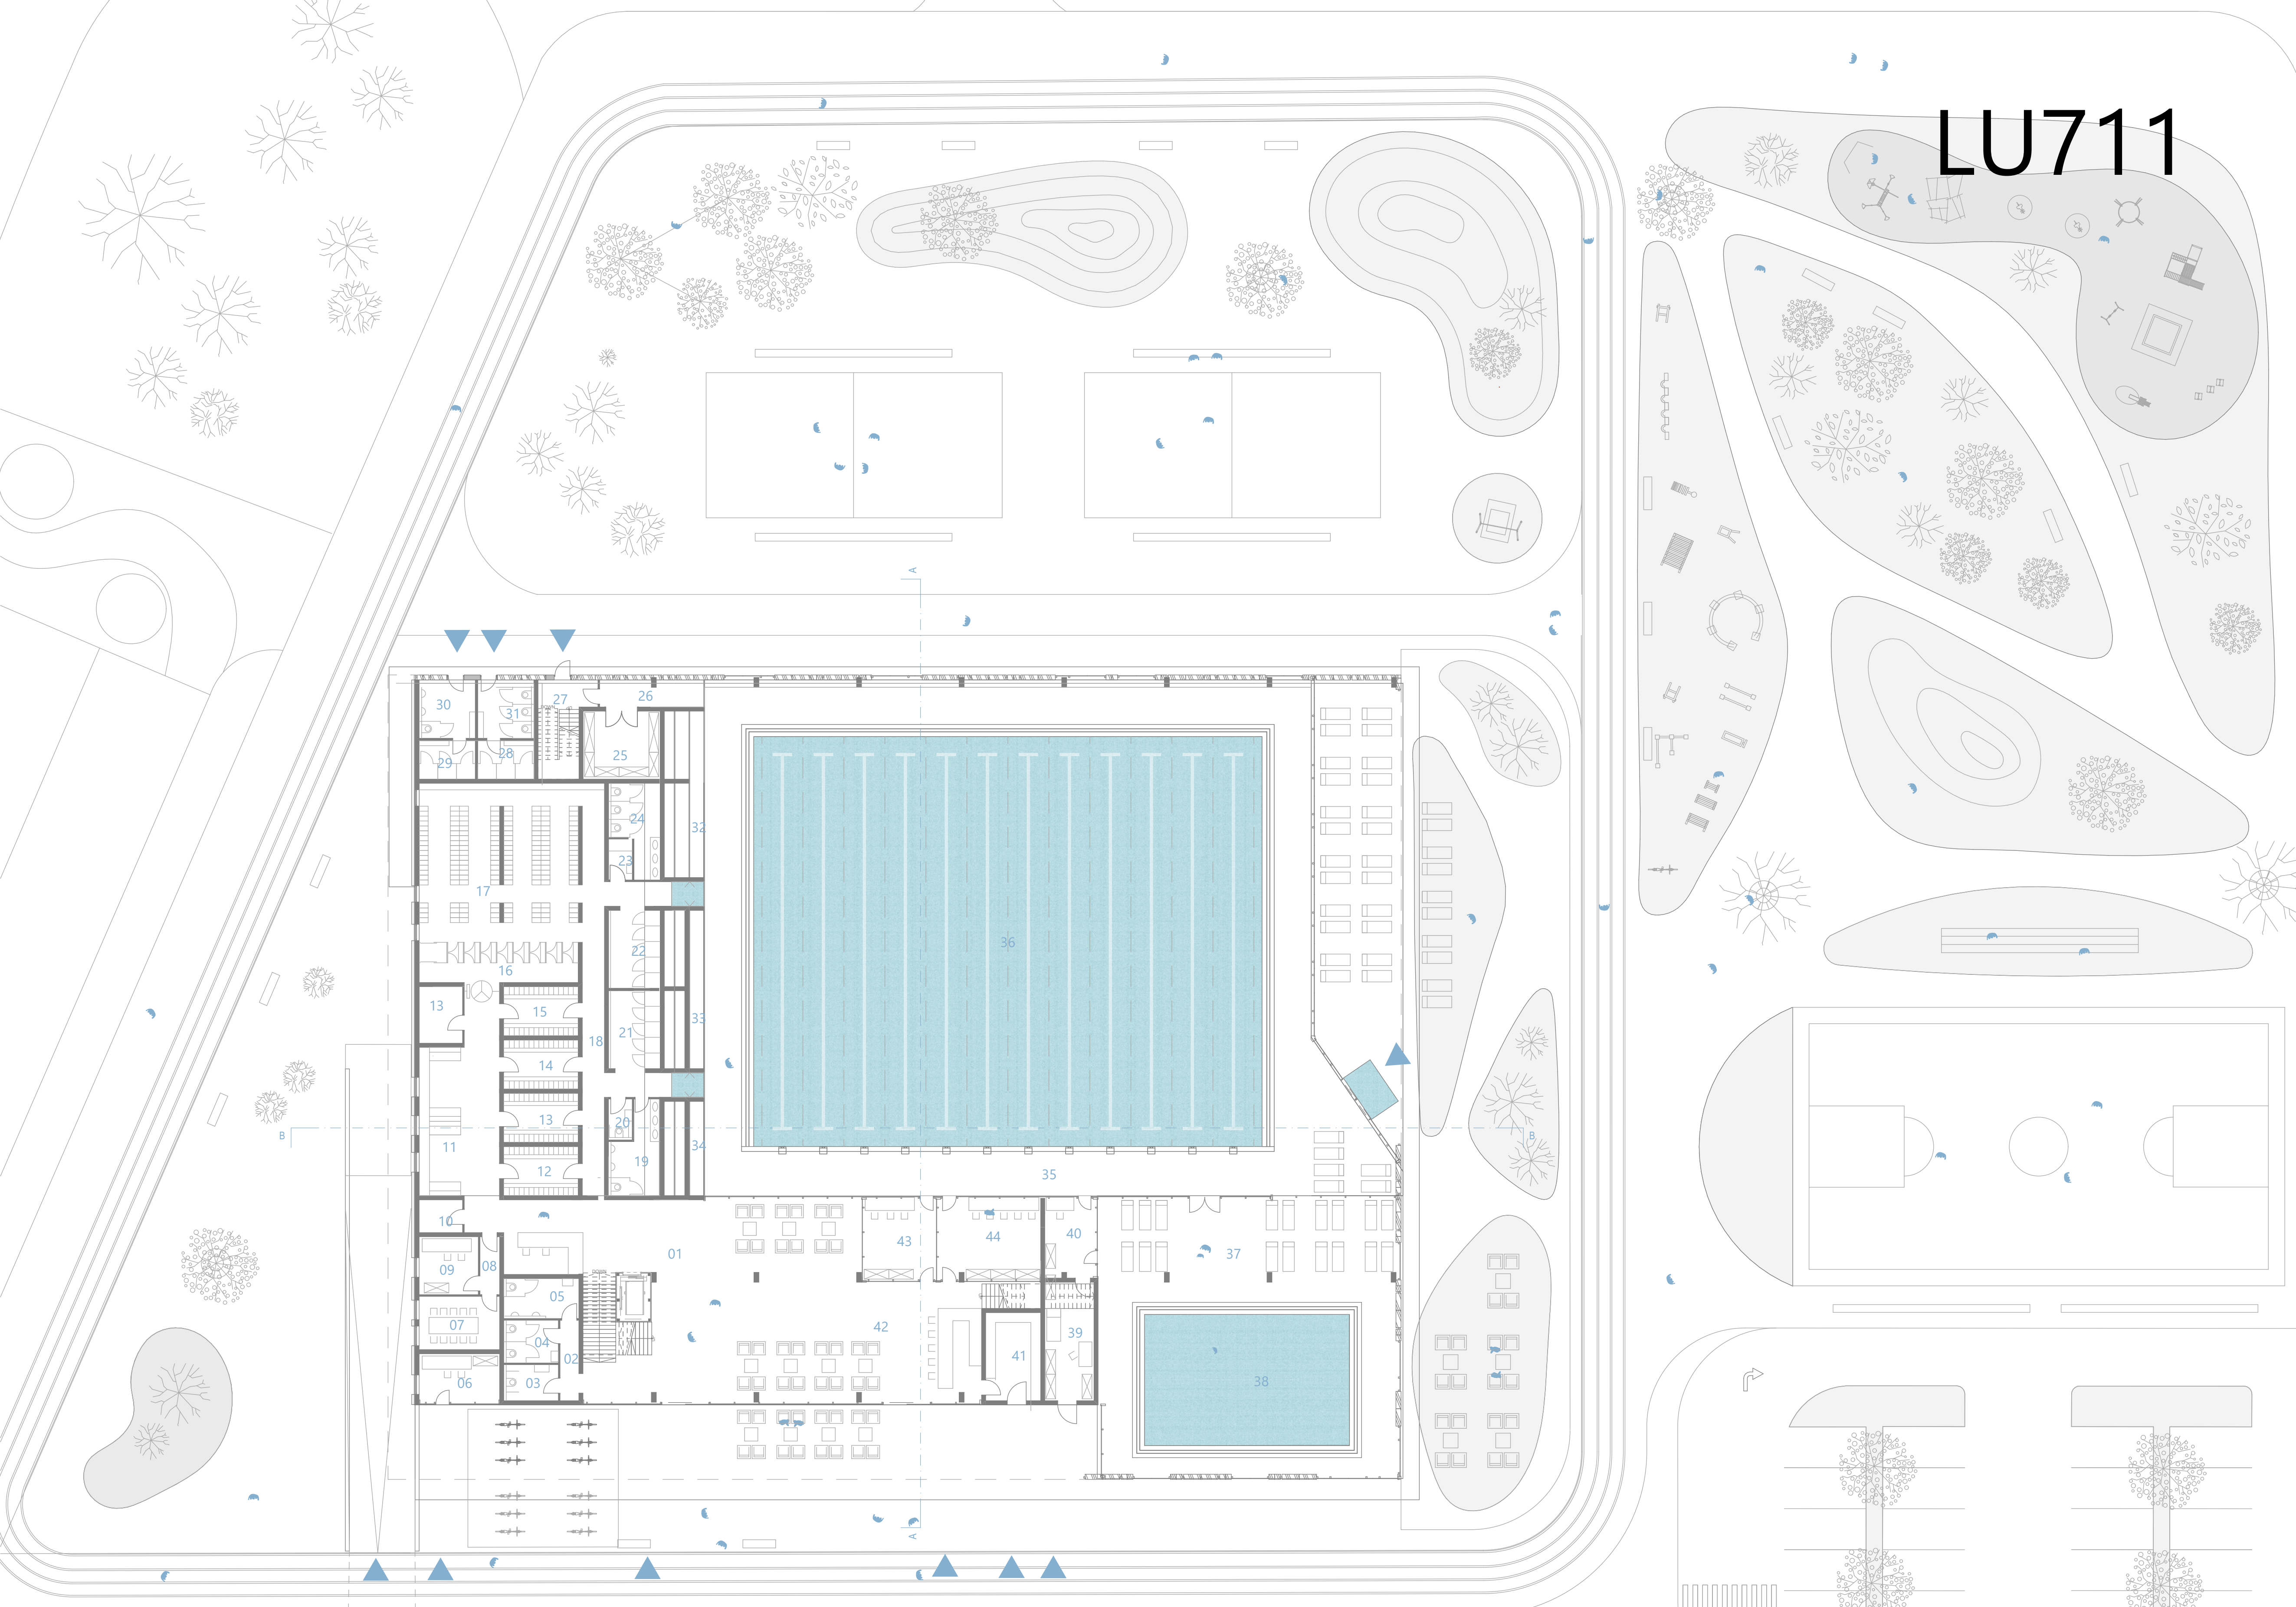

TLORIS PRITLIČJA OBJEKTA Z ZUNANJO UREDITVIJO
M 1:200

KLET:

01 Čistila	7,30
02 Hodnik	485,87
03 Shramba rekviziti	100,78
04 Prostor za vzdrževalca	21,62
05 Strojnica za TP voda-voda	102,06
06 Elektro prostor	19,98
07 Filtracija mali bazen	6,13
08 Kompenzacija mali bazen	7,12
09 Strojnica bazenske tehnike	177,47
10 Kompenzacija velik bazen	102,03
11 Filtracija velik bazen	92,40
12 Shramba kemikalij	48,30
13 Strojnica klimat	80,89
1.251,94 m²	

PRITLIČJE:

01 Avla	147,91
02 Hodnik	5,64
03 WC invalidi	7,44
04 WC ženski	8,70
05 WC moški	11,18
06 Klubska pisarna	14,06
07 Sejna soba	15,96
08 Hodnik	4,24
09 Pisarna uprava	12,76
10 Shramba	5,30
11 Prostor za ohlajanje in sušenje las	57,63
12 Skupna garderoba	13,65
13 Shramba	9,14
14 Skupna garderoba	13,65


15 Skupna garderoba	13,65
16 Preoblačilnice	23,76
17 Garderoba	92,59
18 Hodnik	47,16
19 WC moški	14,56
20 WC invalidi	3,63
21 Tuši moški	14,96
22 Tuši ženski	14,96
23 Previjalnica	3,63
24 WC ženski	14,56
25 Shramba športnih rekvizitov	19,51
26 Hodnik	9,18
27 Stopnišče	14,00
28 Tuši ženske	8,02
29 Tuši moški	8,02

30 WC moški	10,65
31 WC ženske	10,65
32 Shramba rekvizitov	9,14
33 Shramba rekvizitov	8,69
34 Shramba rekvizitov	5,18
35 Bazenska ploščad	335,87
36 Bazen velik	775,00
37 Bazenska ploščad	188,78
38 Bazen mali	100,00
39 Prva pomoč	21,68
40 Prostor za reševalca	16,17
41 Shramba gostinskega lokala	18,37
42 Gostinski lokal	116,83
43 Organizacija tekem - timing	23,74
44 Organizacija tekem - sodniki	32,11
2.315,94 m²	


NADSTROPJE:

01 Galerija	105,07
02 Večnamenska dvorana	174,98
03 Wellness sprejemni pult	10,78
04 Wellness garderobe	29,73
05 Wellness hodnik	15,00
06 Wellness masaža	16,52
07 Wellness tuš ženske	2,32
08 Wellness tuš moški	2,32
09 Wellness hodnik	5,09
10 Wellness Wc moški	3,30
11 Wellness WC ženske	3,30
12 Wellness savne	65,47
13 Wellness spa	146,13
14 Wellness zunanja terasa	50,80
15 Stopnišče	14,80

16 Hodnik	62,00
18 Tribuna	100,92
19 Hodnik	64,46
20 Fitnes	190,16
21 Sprejemni prostor	27,05
22 Garderoba	16,19
23 Tuš	3,89
24 WC	2,04
25 Tuš	3,76
26 WC	2,00
27 Hodnik	9,40
28 Garderoba	17,21
29 Večnamenska dvorana	204,38
30 Tribuna	159,30
1.508,37 m²	

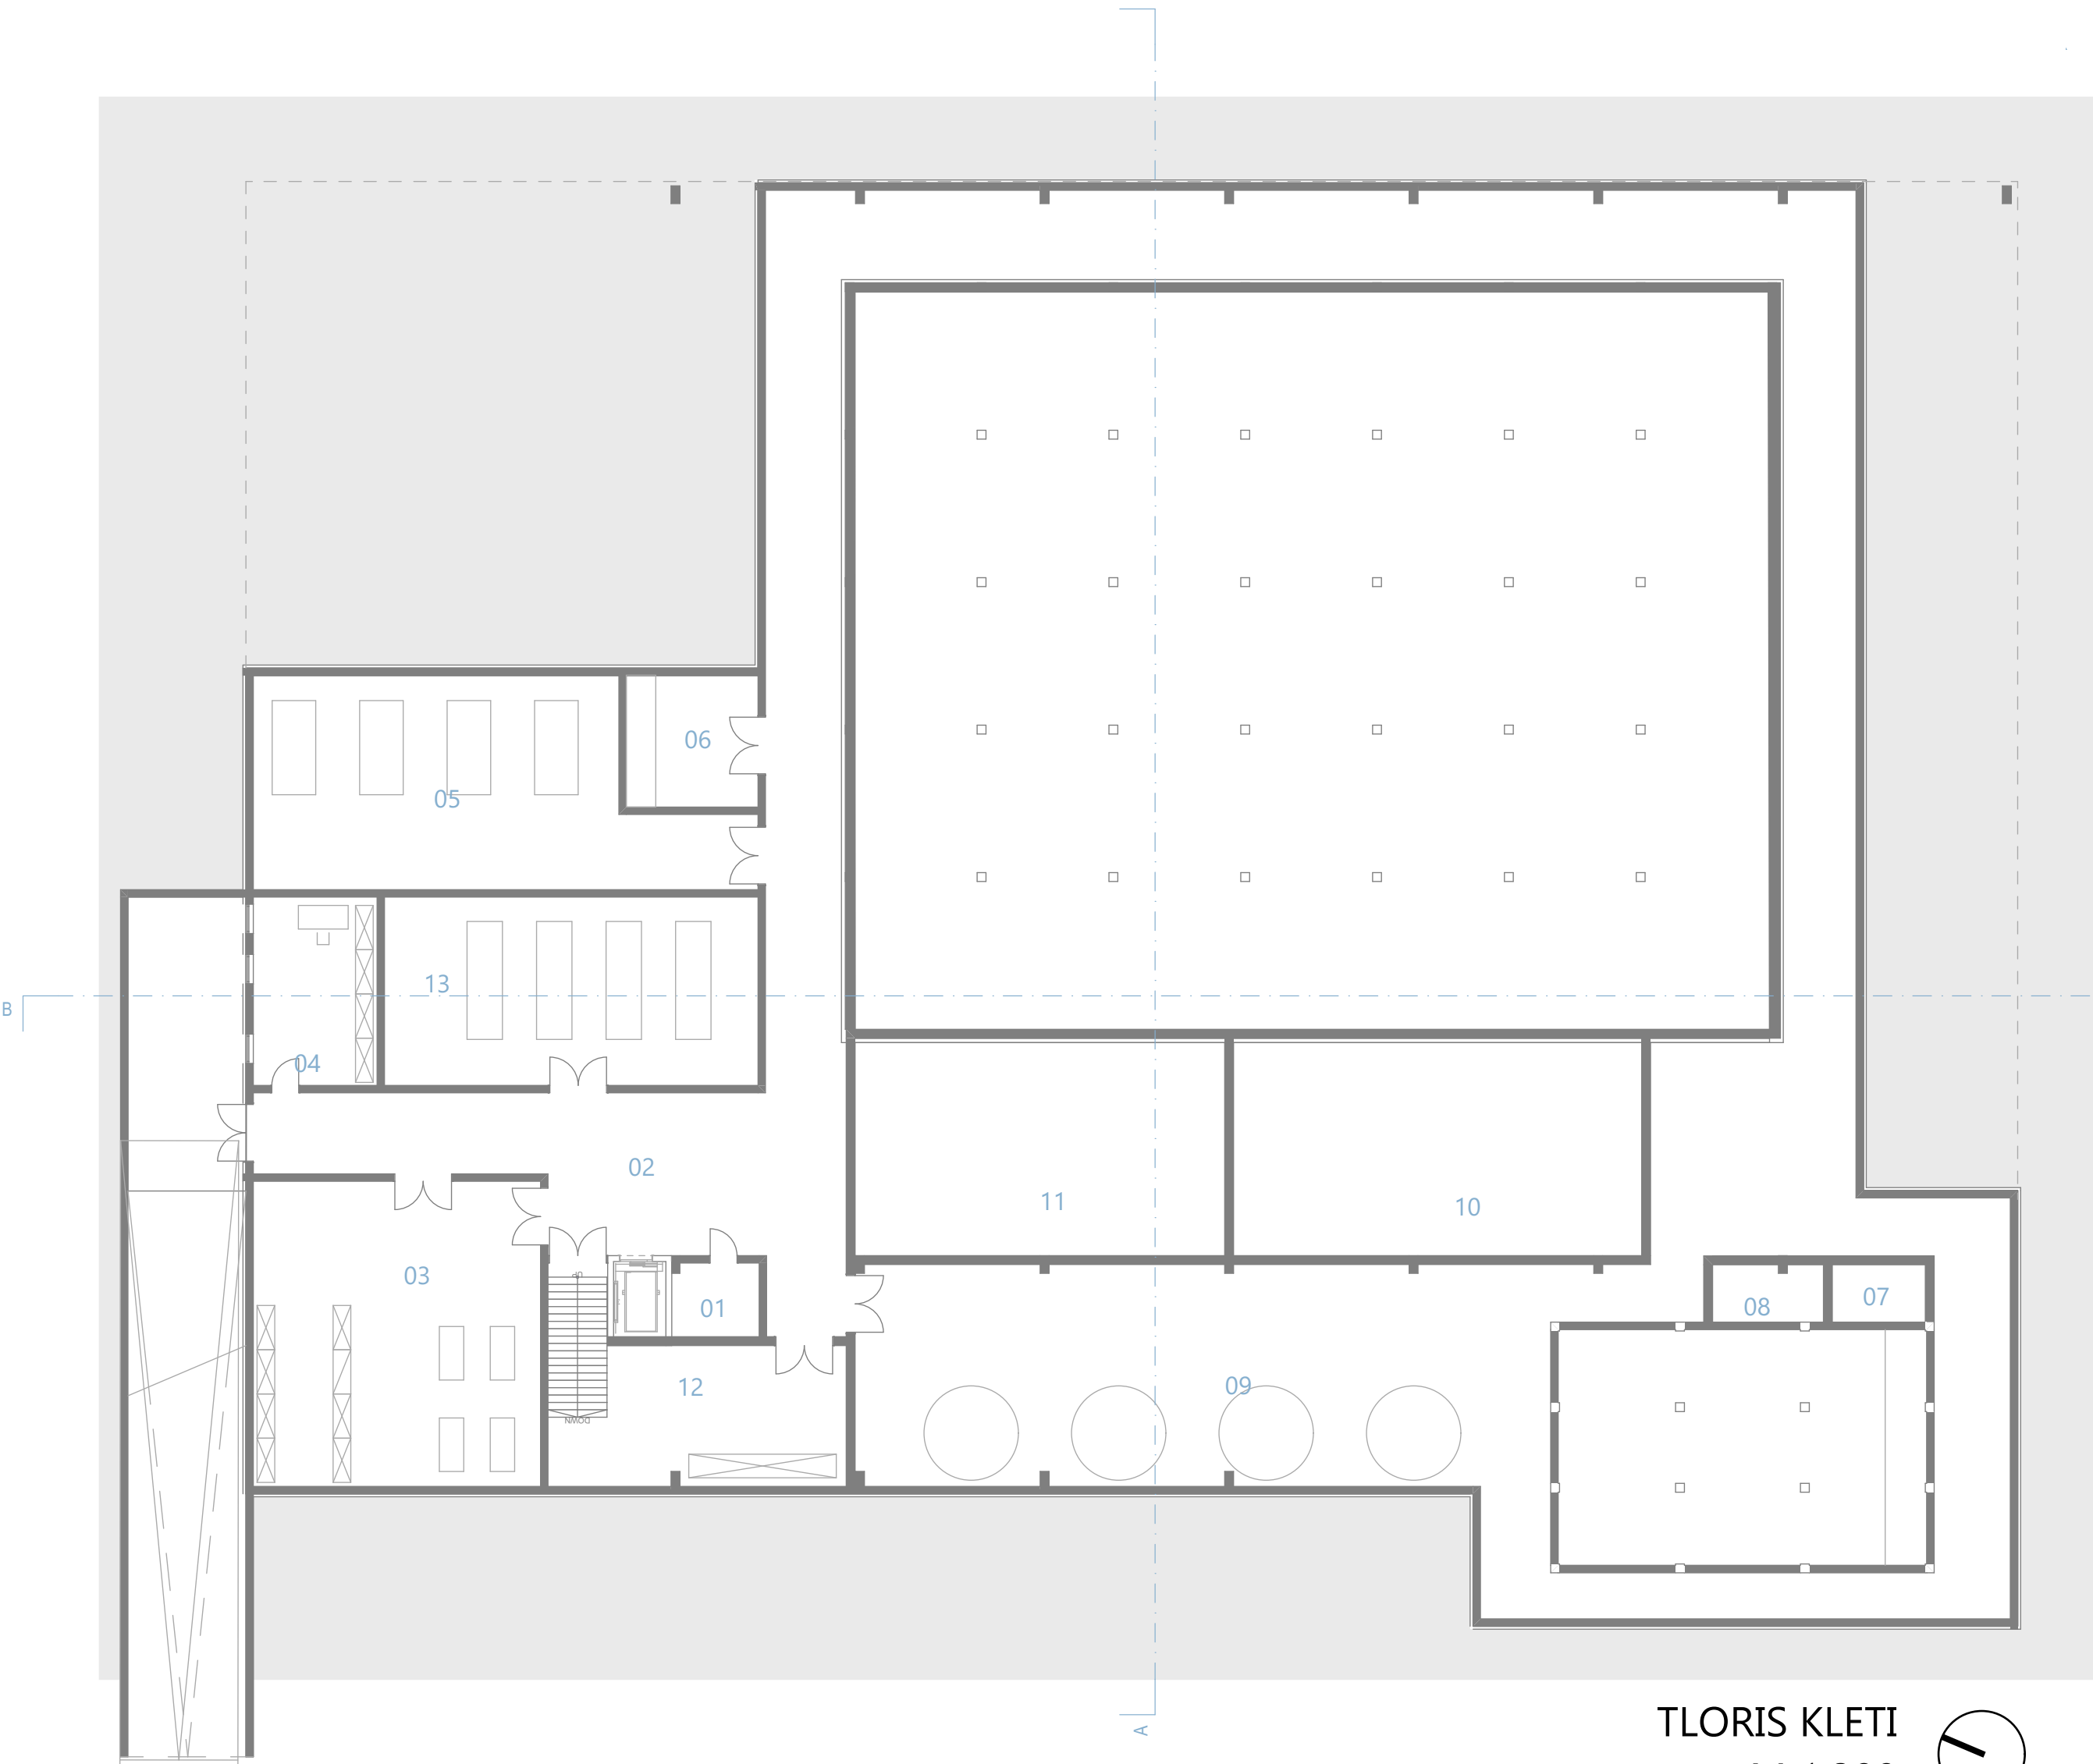

TLORIS KLETI
M 1:200

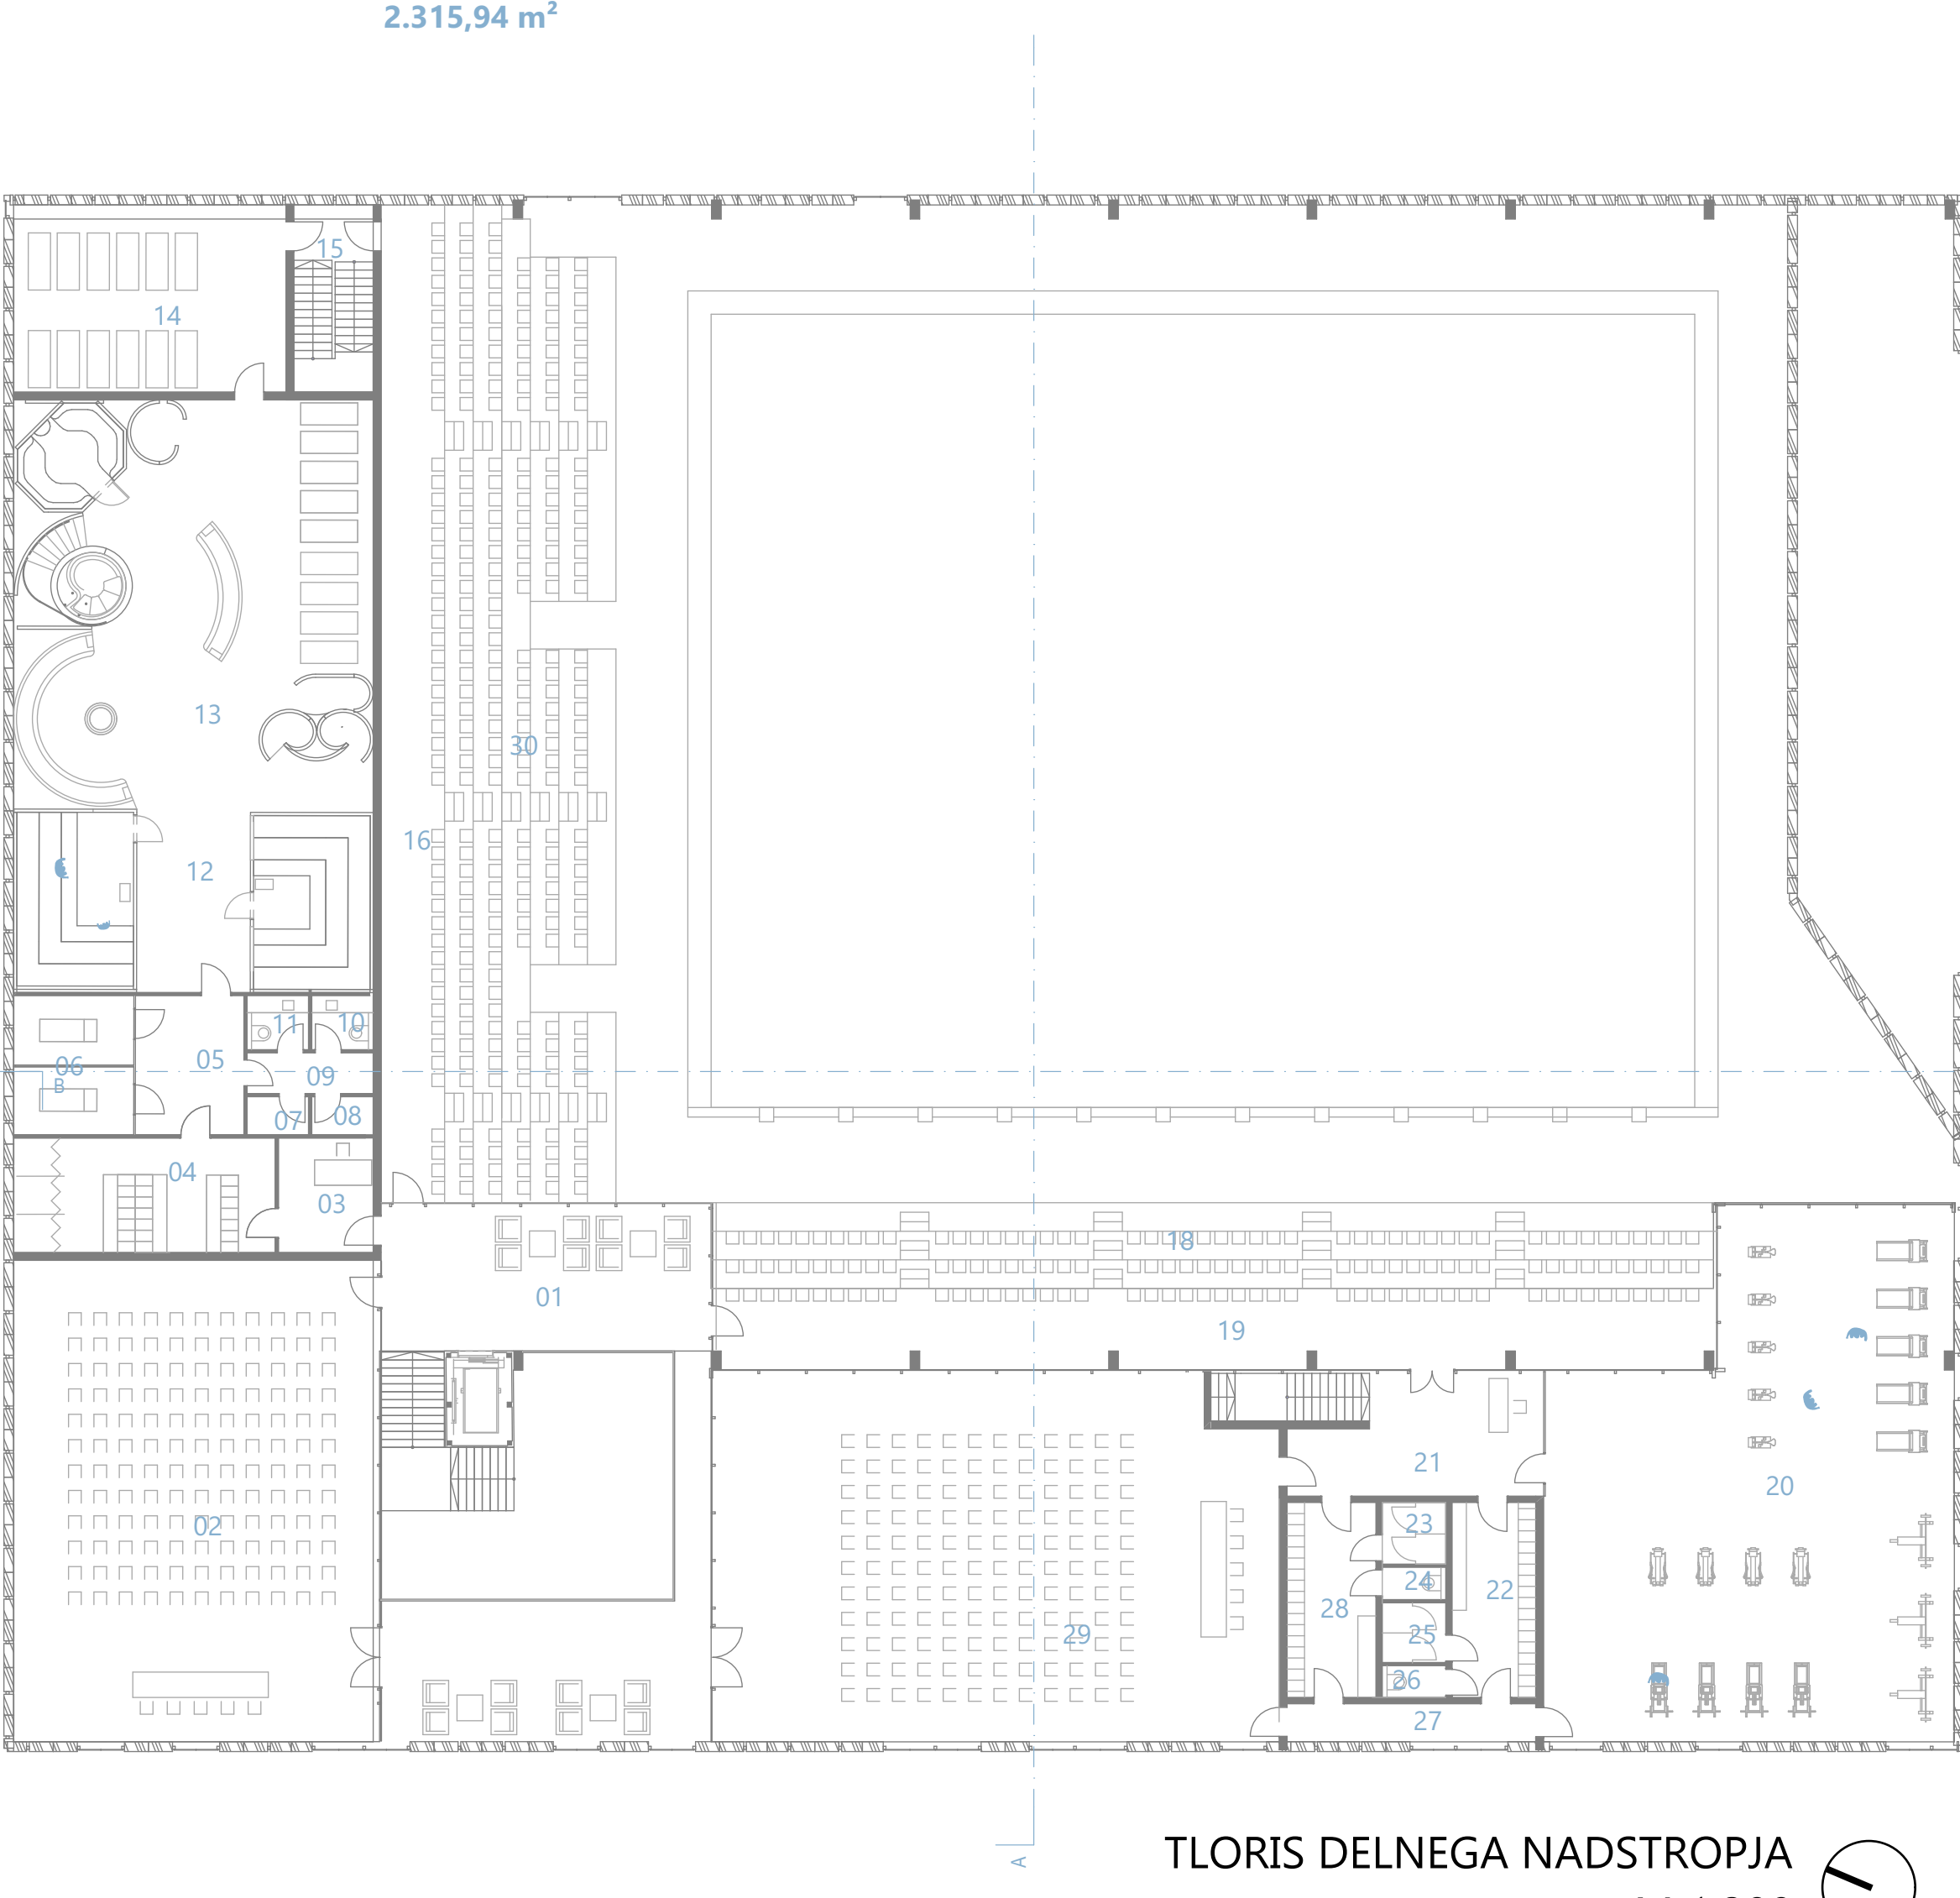


TLORIS DELNEGA NADSTROPJA
M 1:200


LU711



POGLED NA NOTRANJI BAZEN

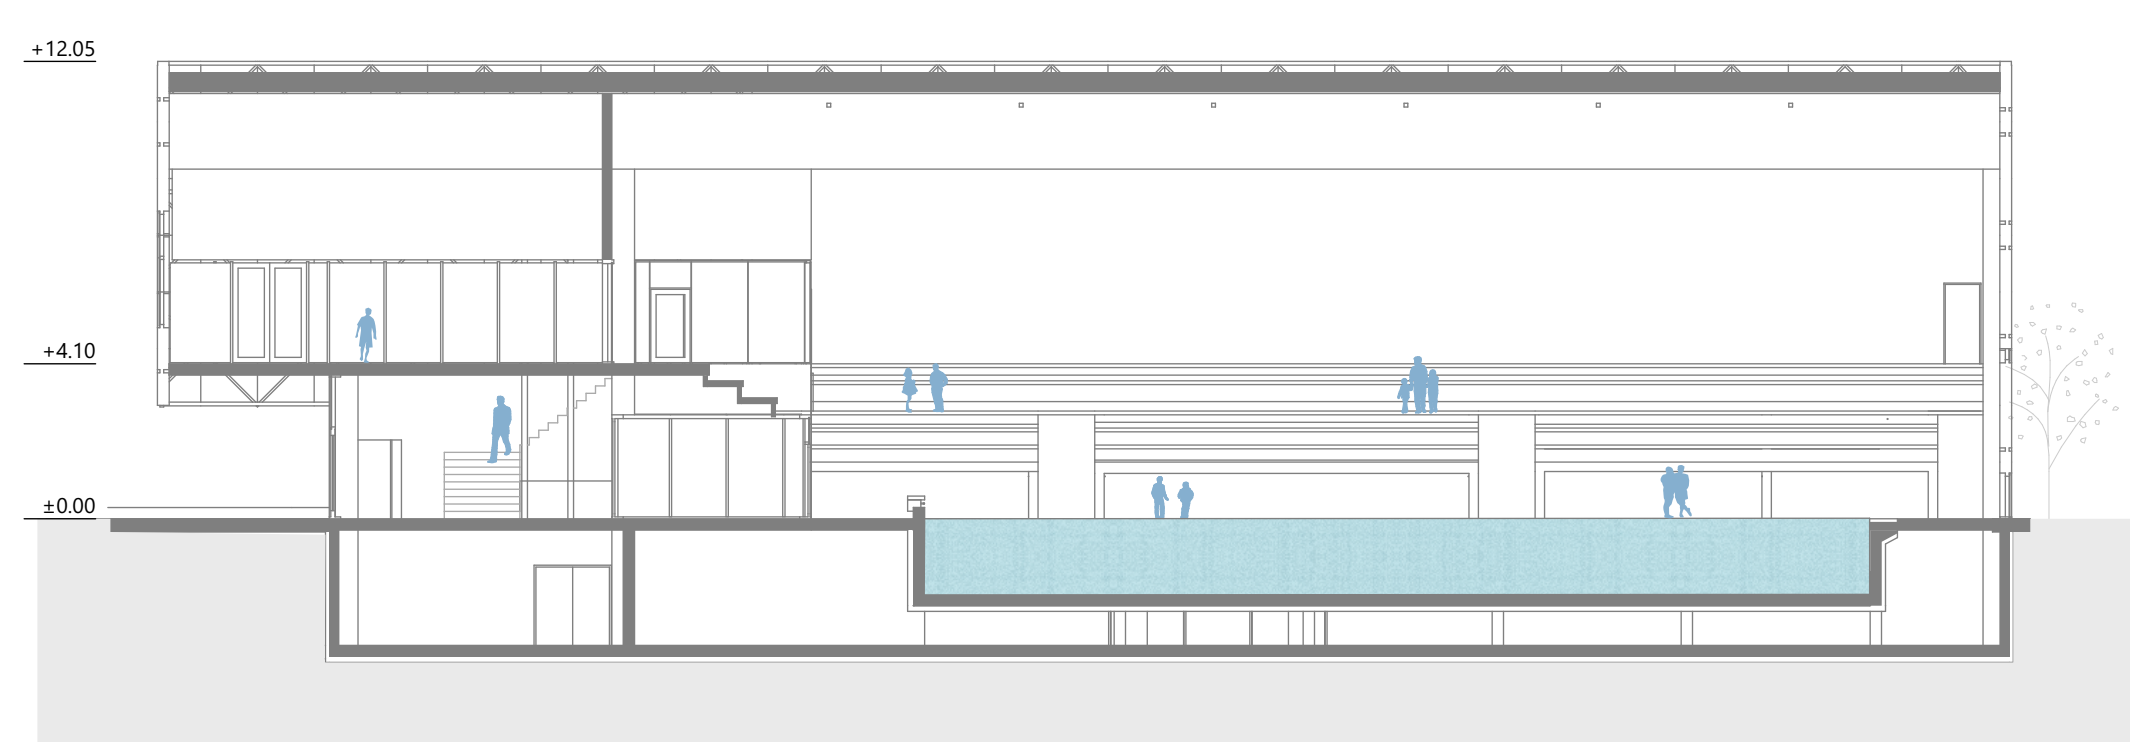


PREČNI PREREZ A-A
M 1:200

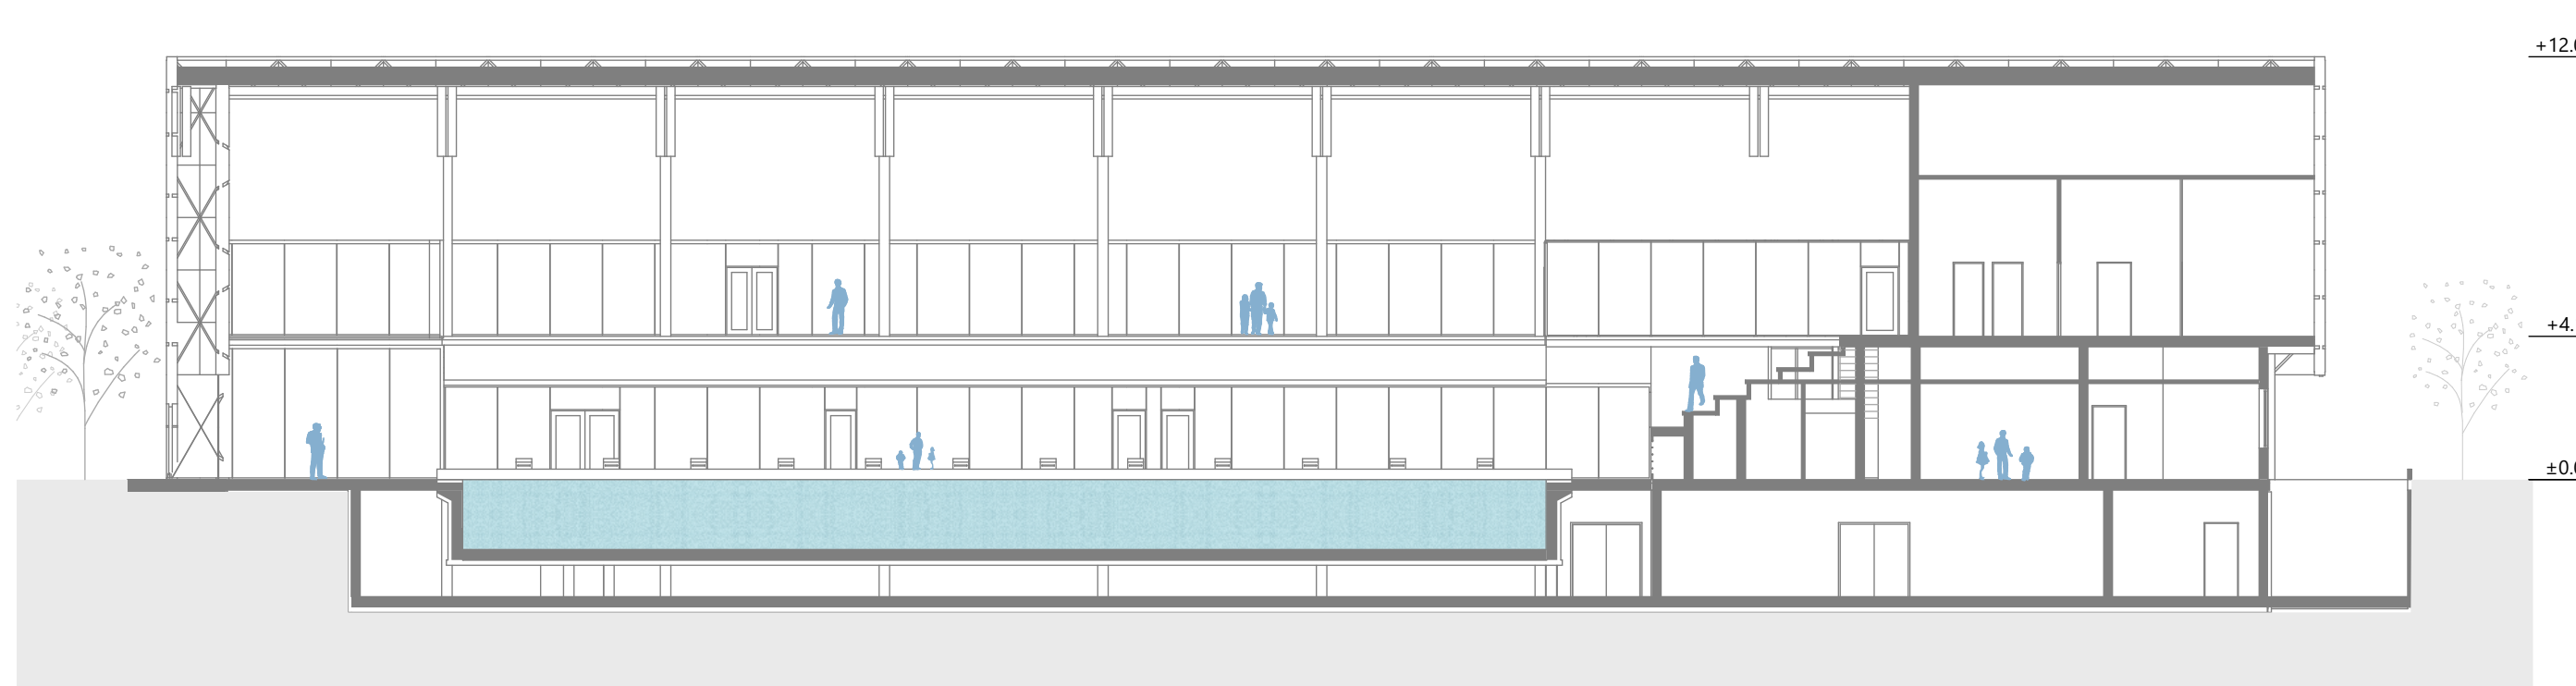


VZDOLŽNI PREREZ B-B
M 1:200




ZAHODNA FASADA
M 1:200

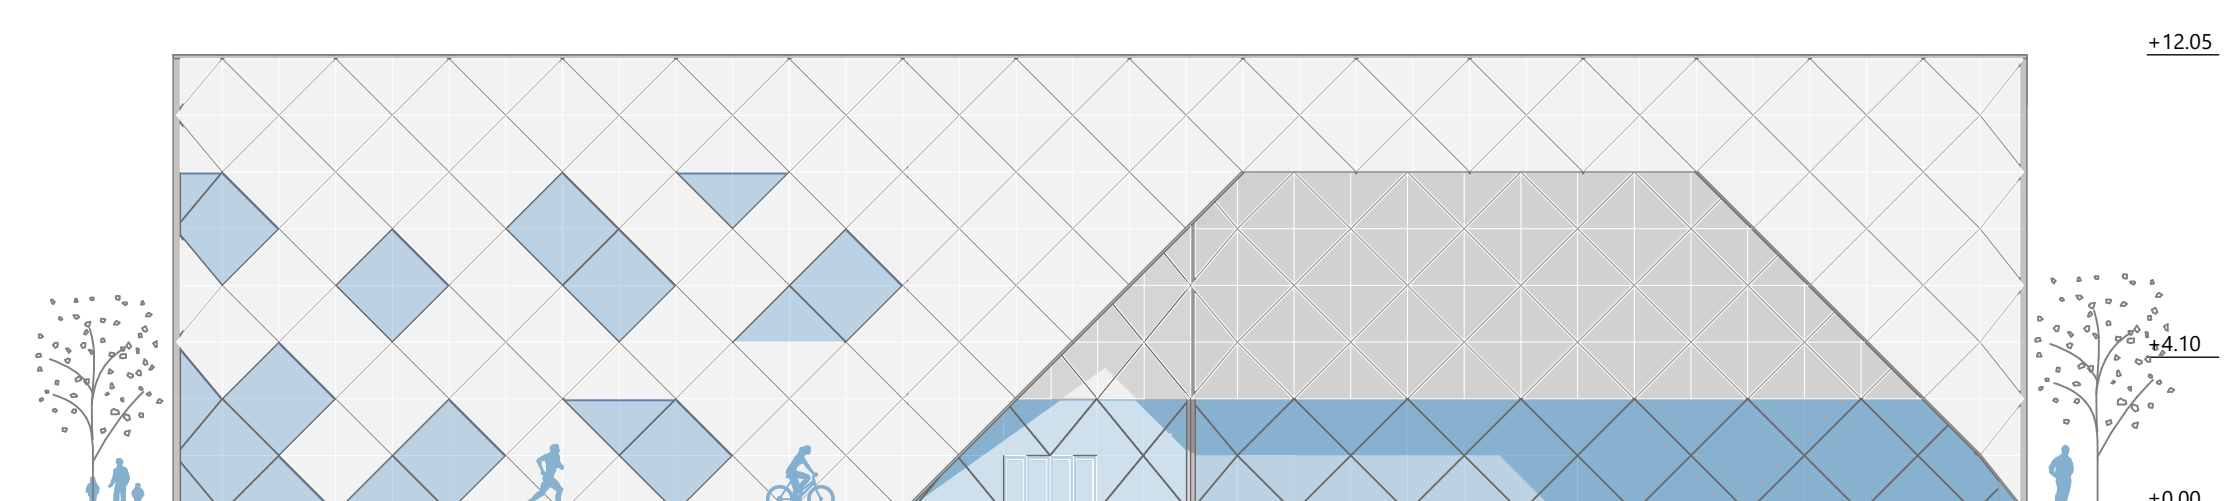


JUŽNA FASADA
M 1:200

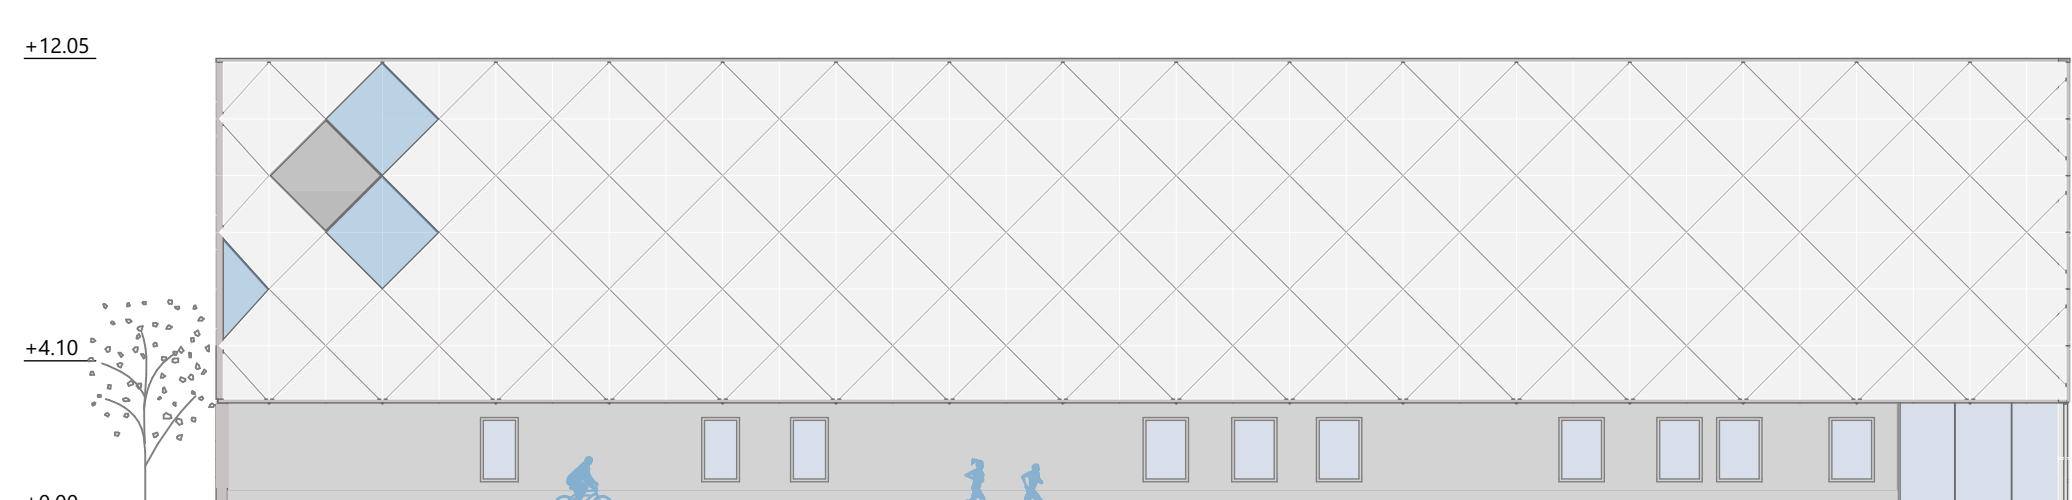

SEVERNA FASADA
M 1:200

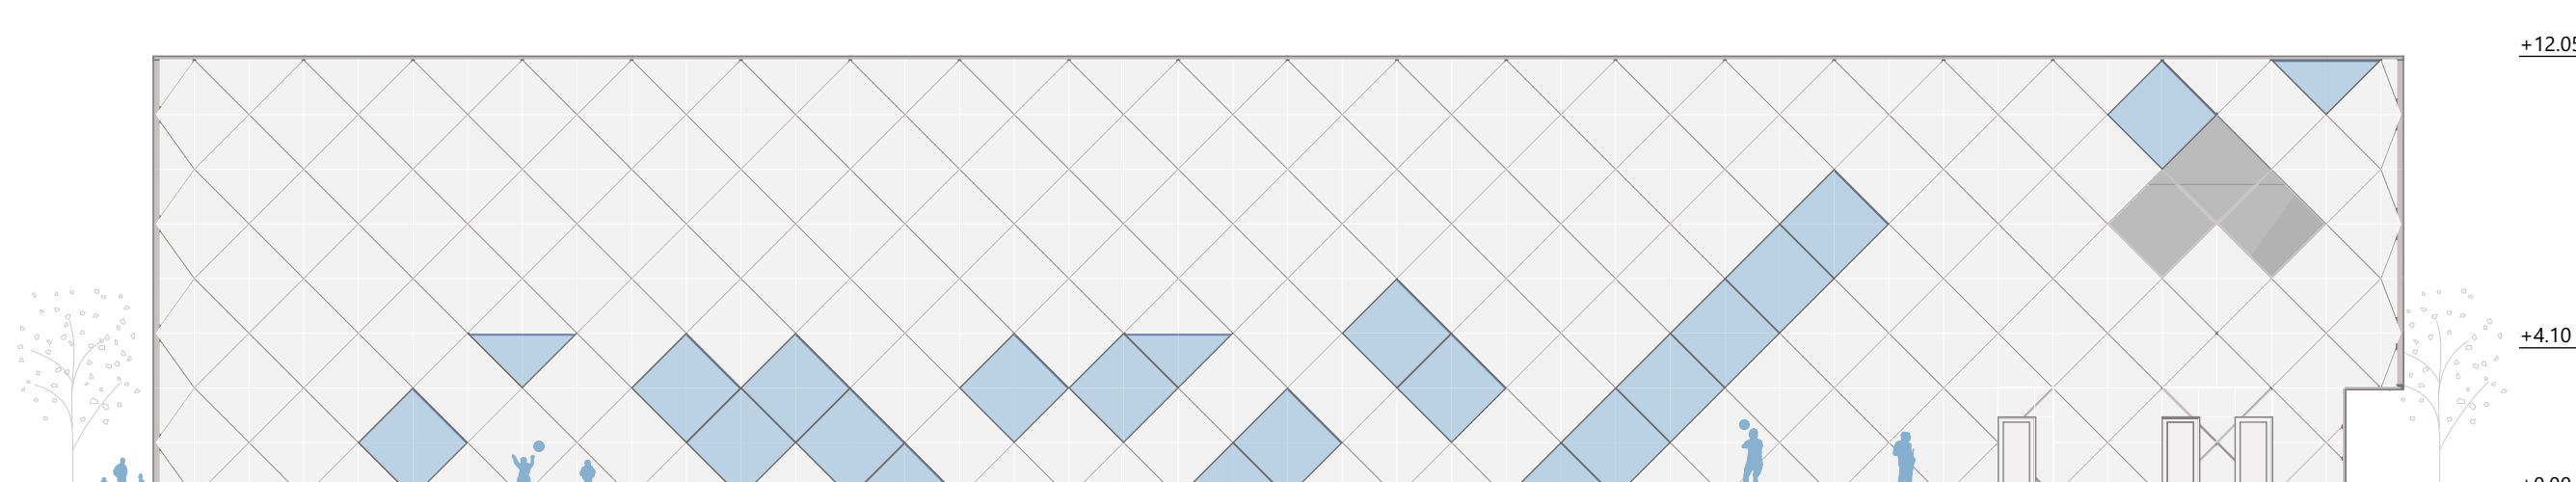

VZHODNA FASADA
M 1:200

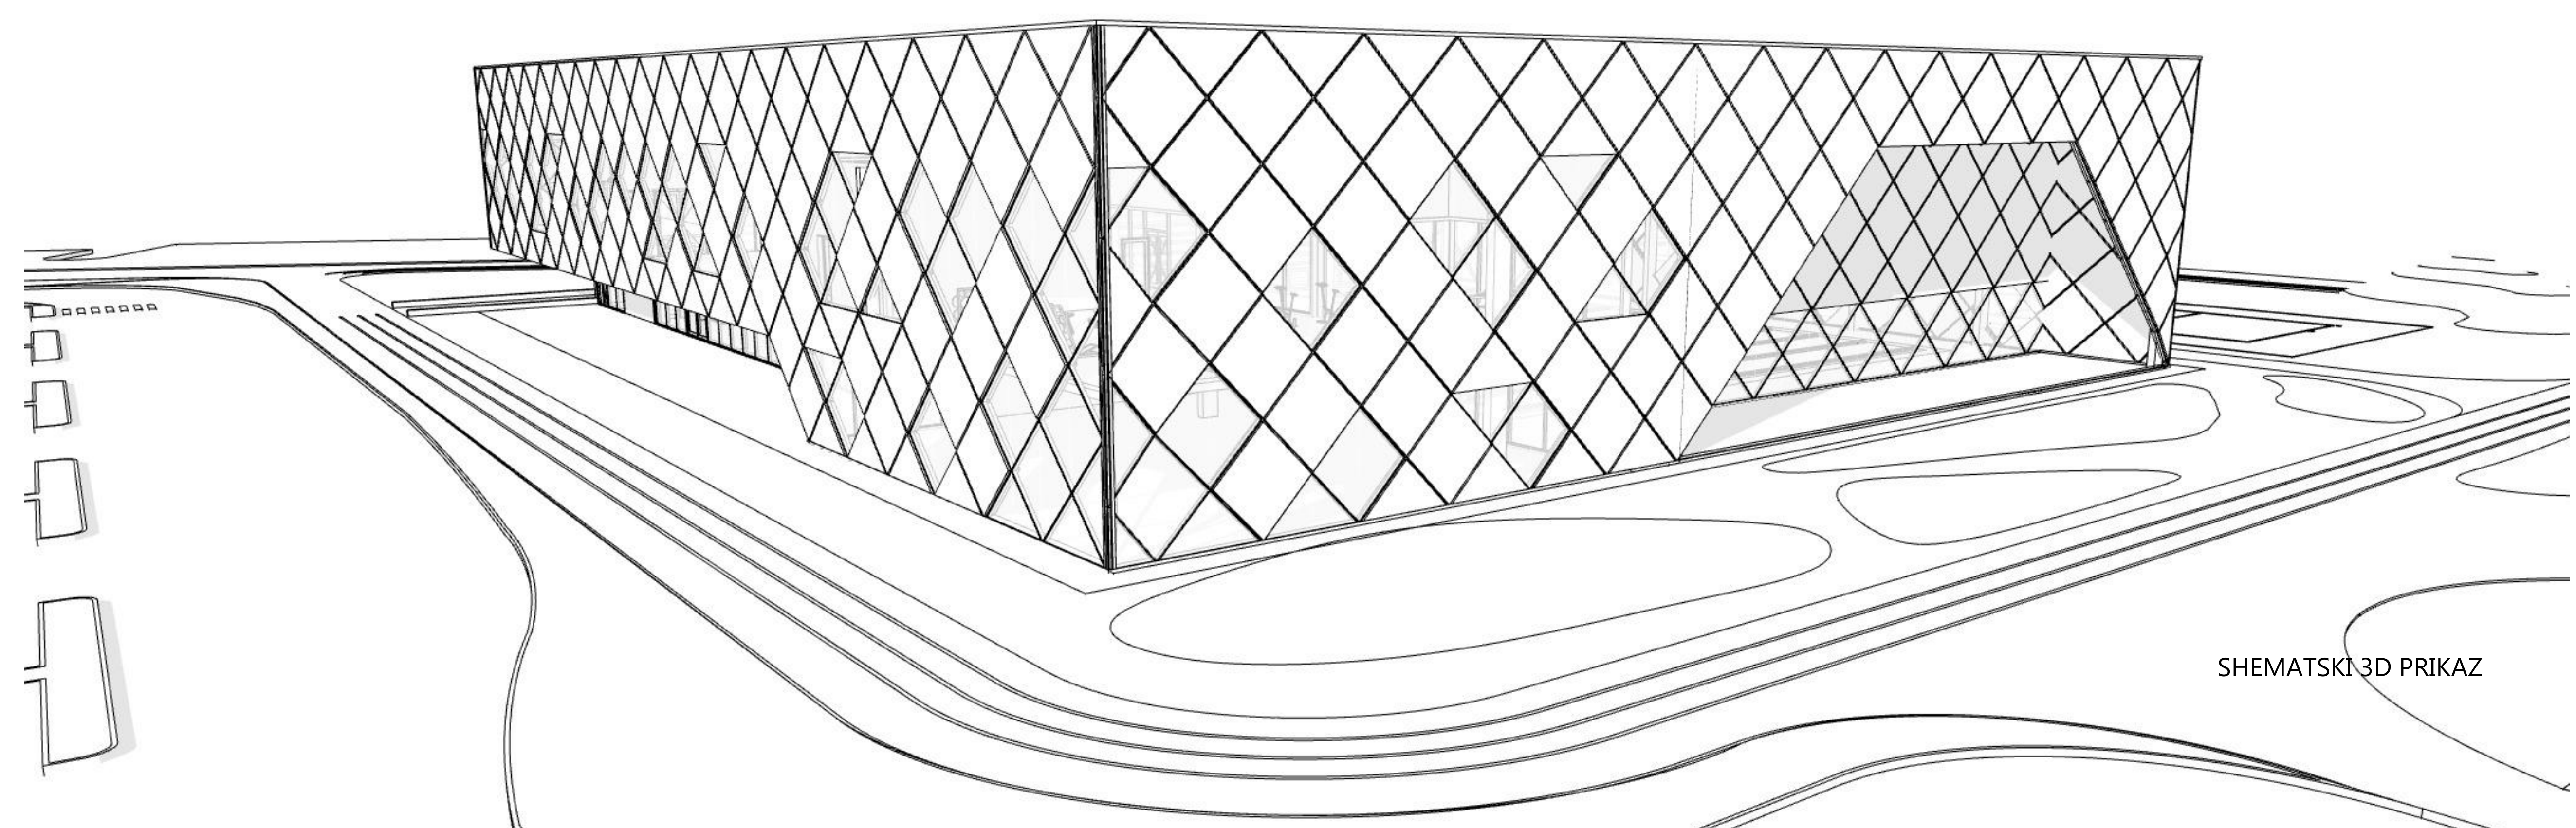

SHEMATSKI 3D PRIKAZ