




UREDITVENA SITUACIJA CELOTNEGA OBMOČJA S PRIKAZOM TLOORISA STREH M 1:1000




PROSTORSKI PRIKAZ PLEZALNEGA STOLPA

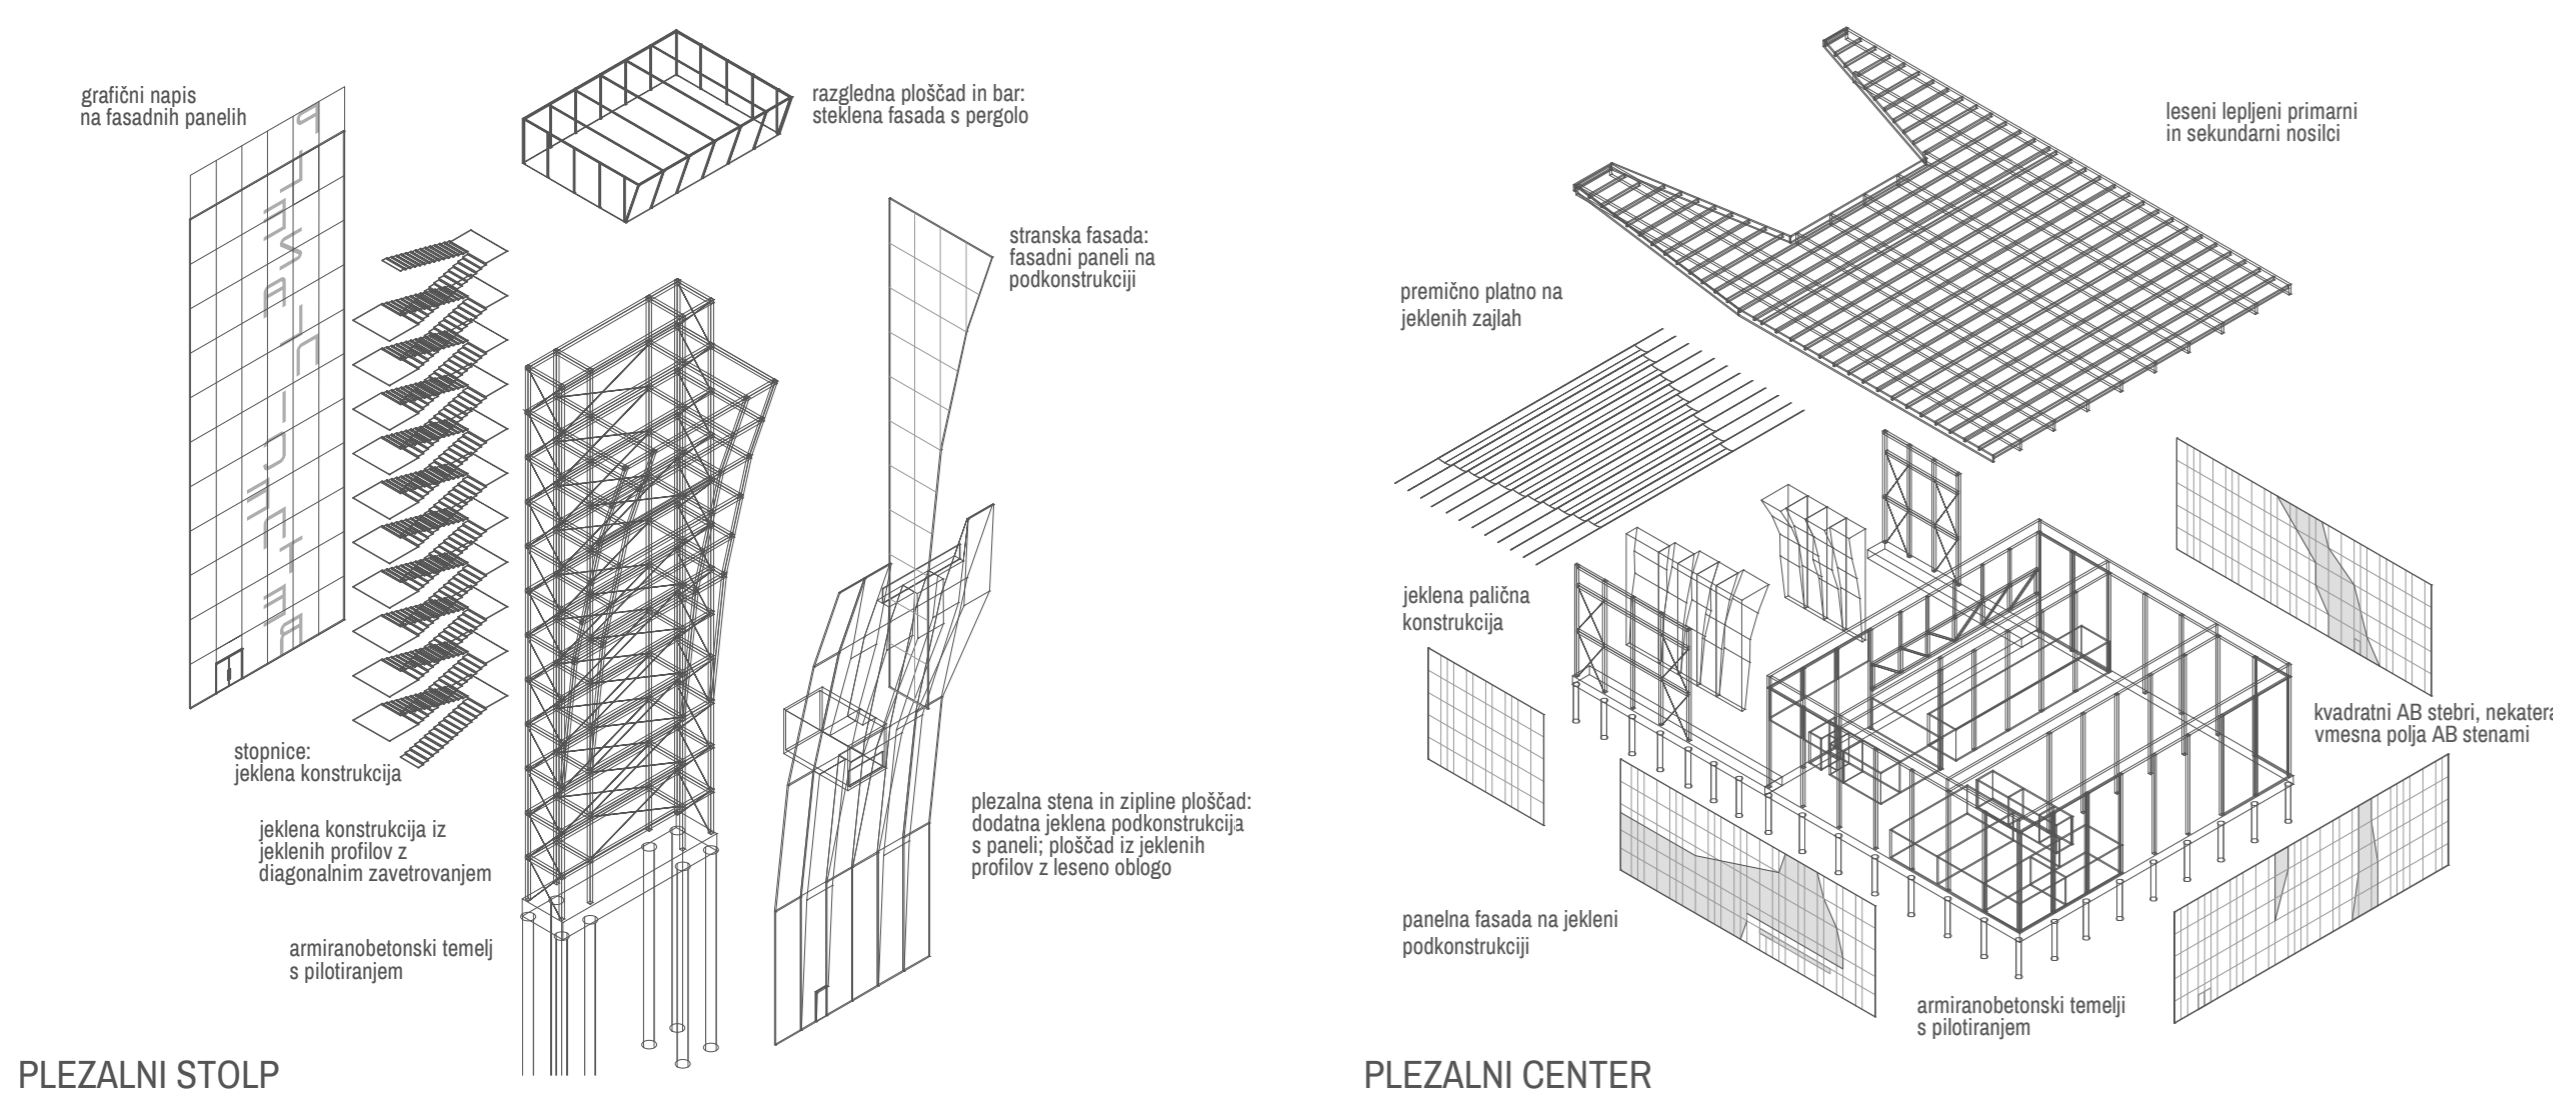


PLEZALNI STOLP  
KONCEPT ZASNOVE - KONSTRUKCIJA


PLEZALNI CENTER

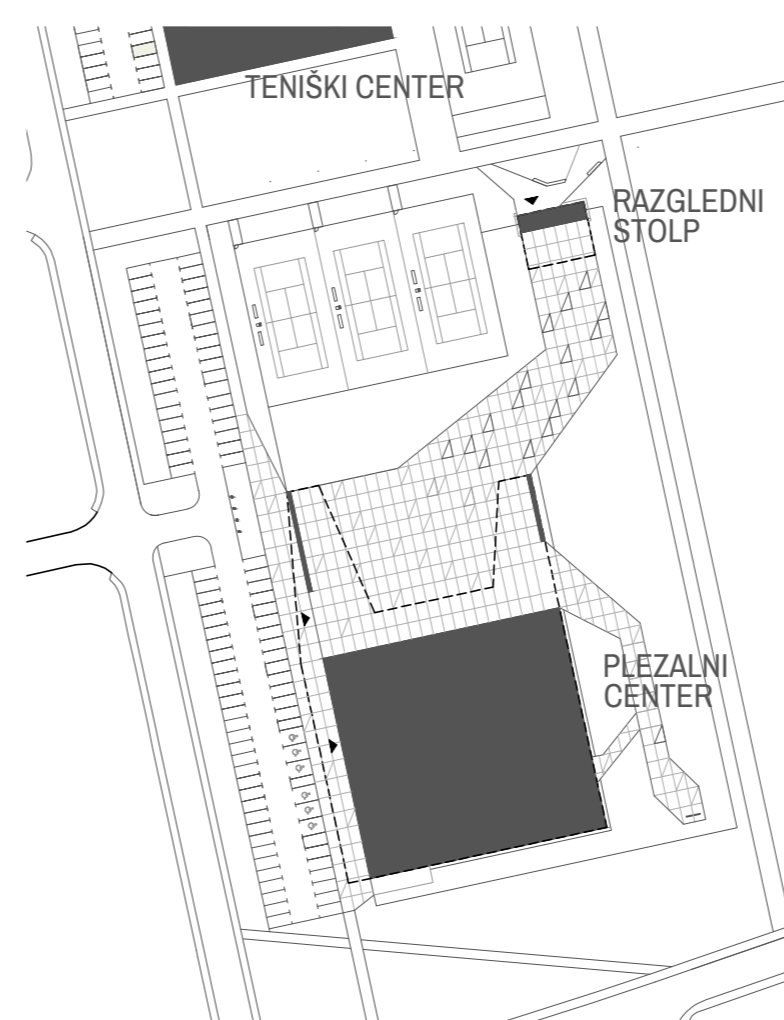


GRAJENA STRUKTURA

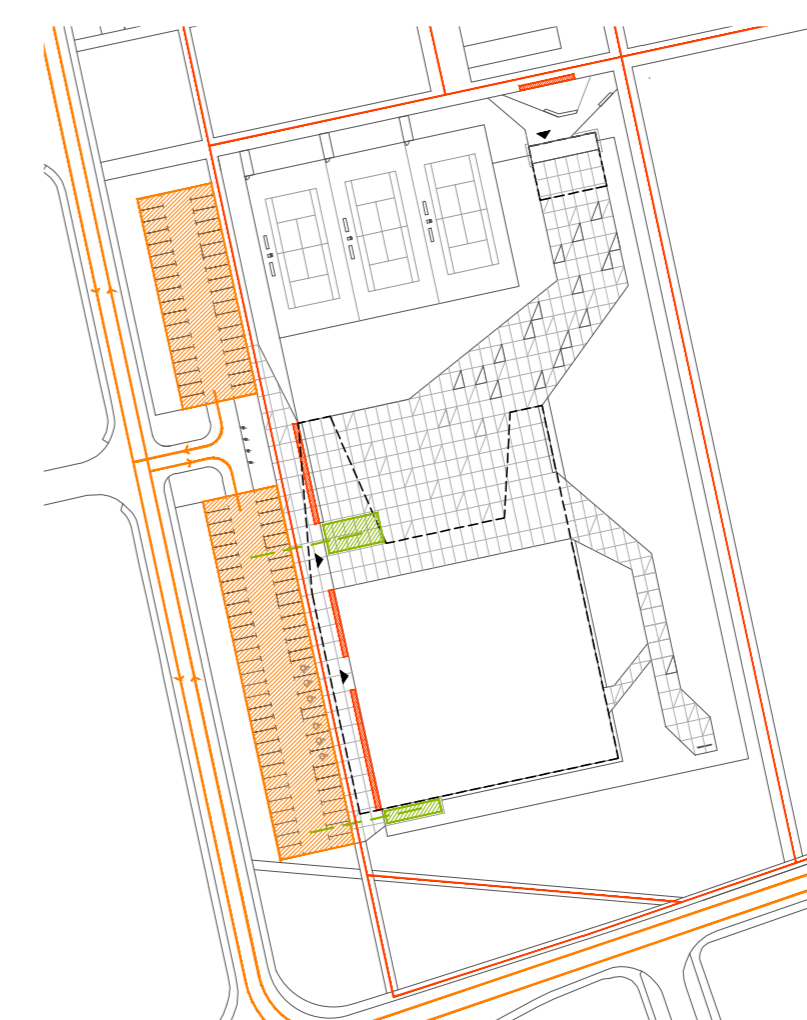

PROMETNA SHEMA

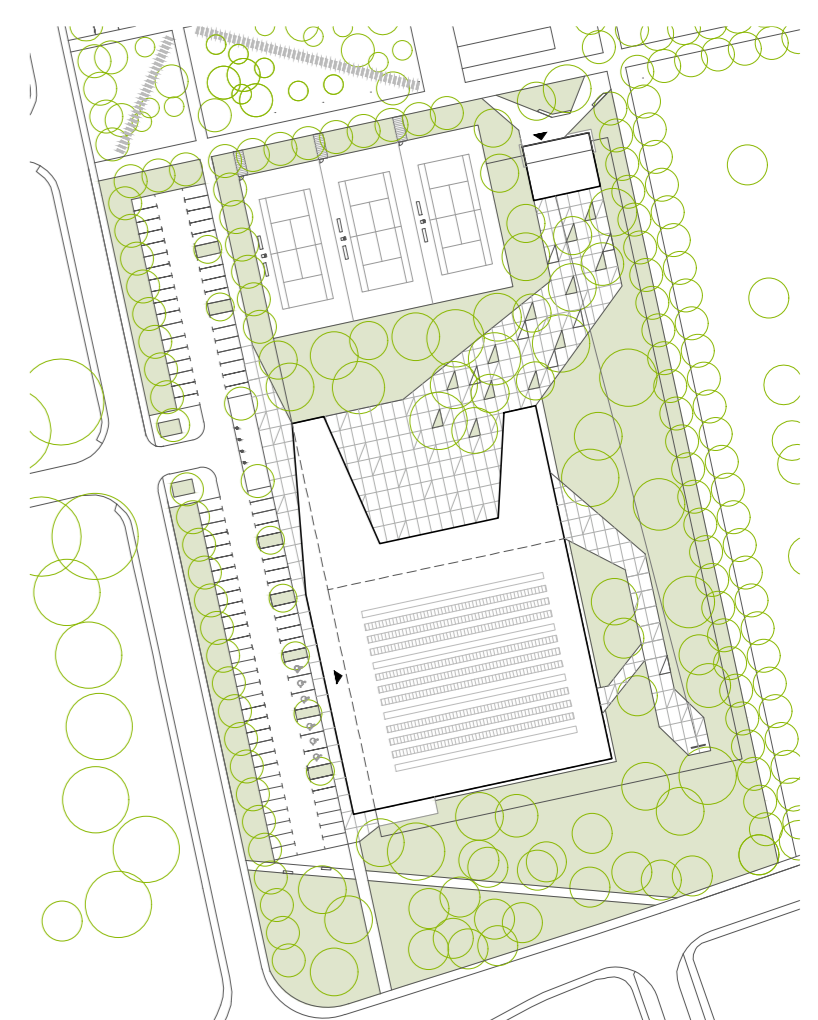


SHEMA ZELENIH POVRŠIN

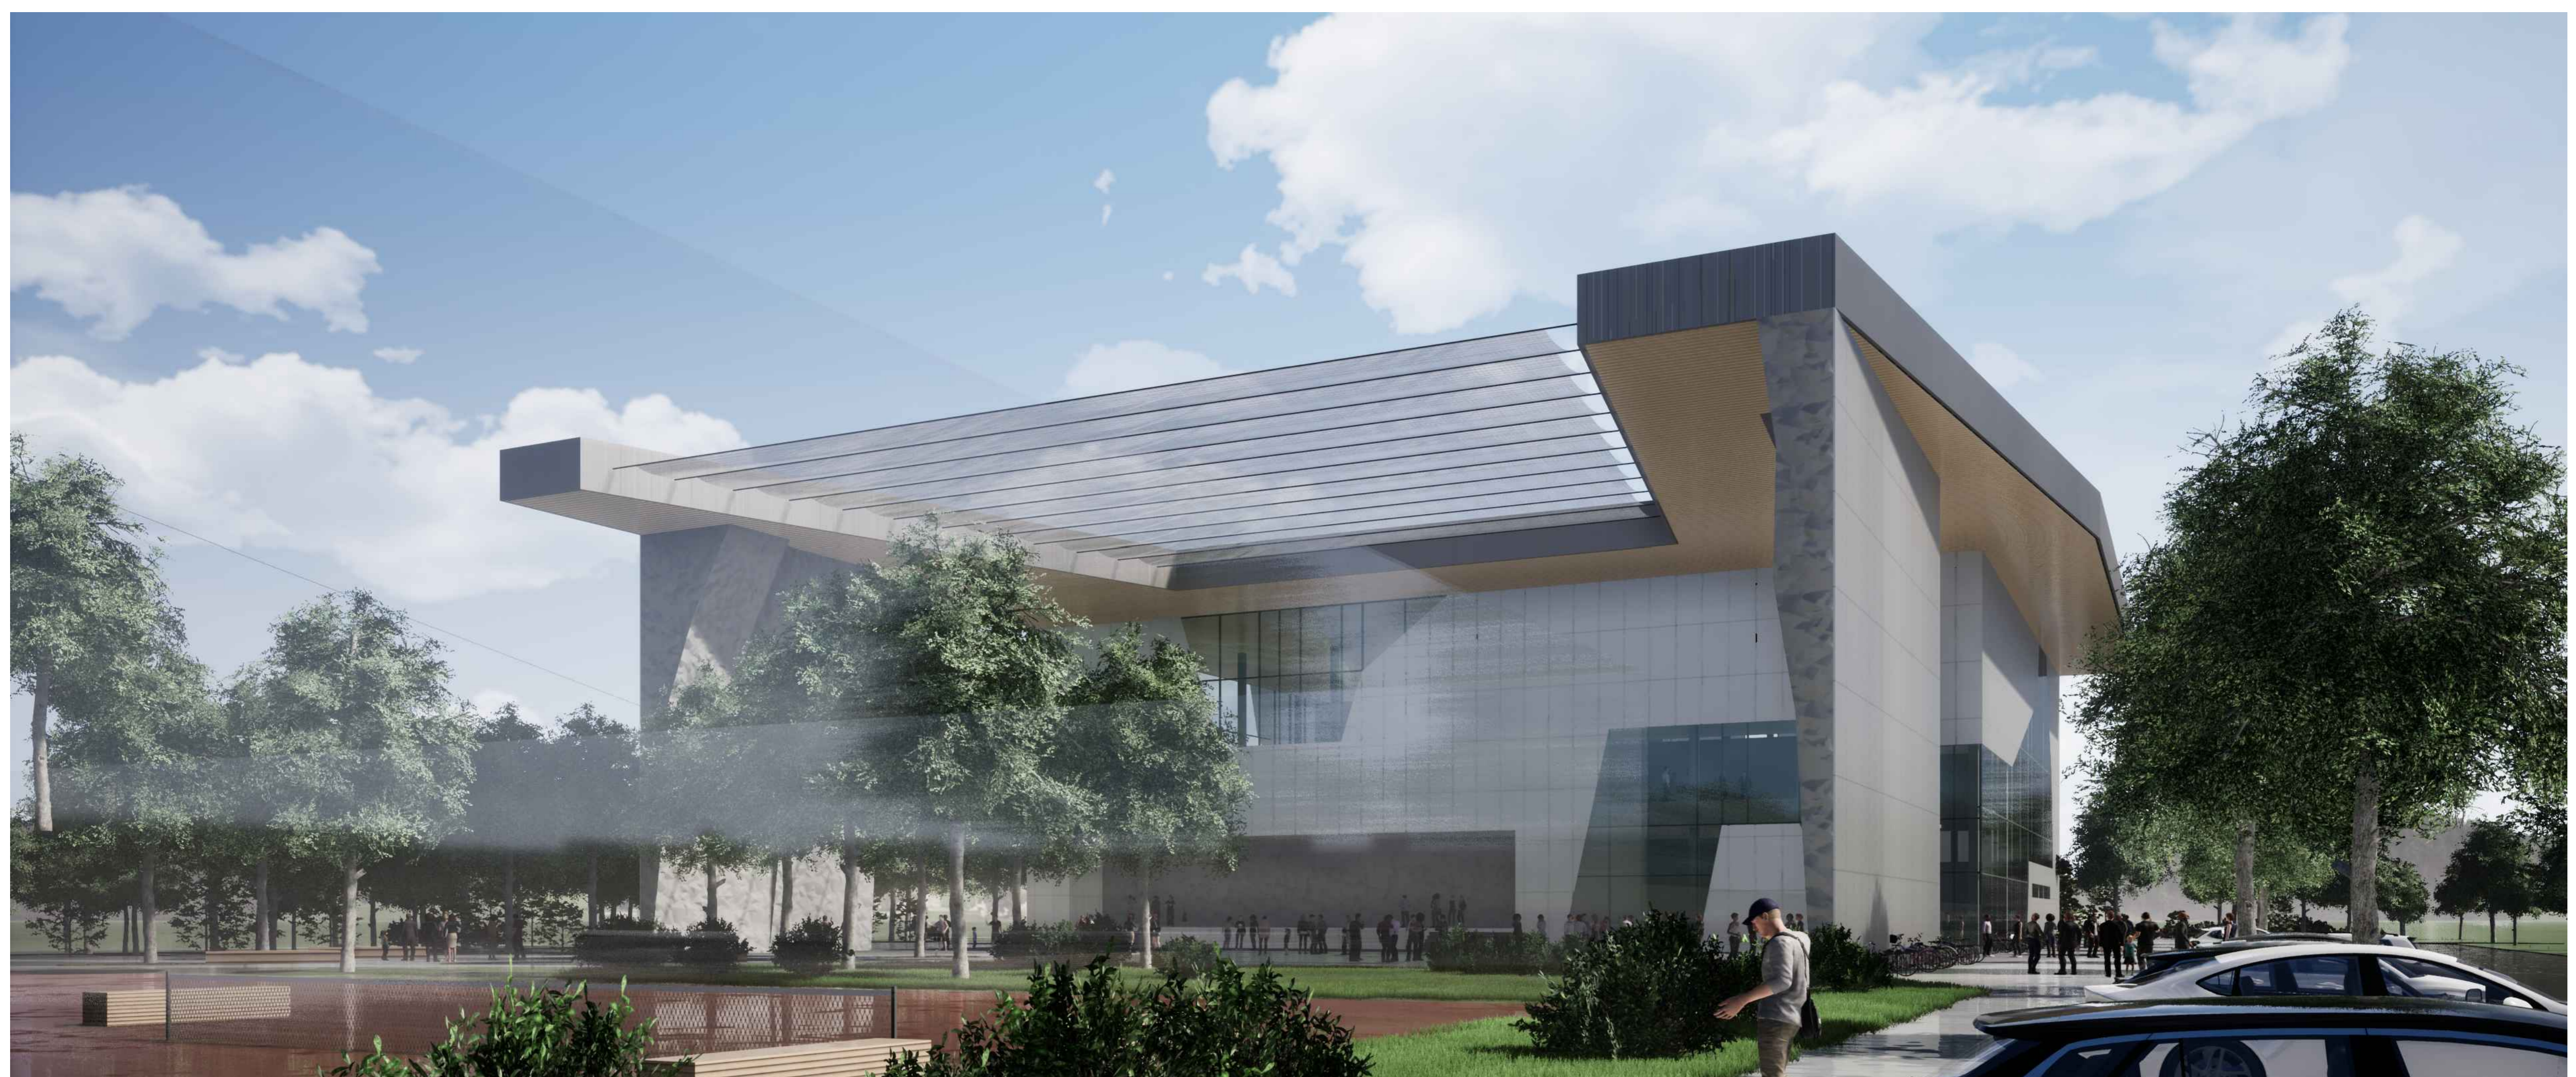


PROSTORSKI PRIKAZ PLEZALNEGA CENTRA





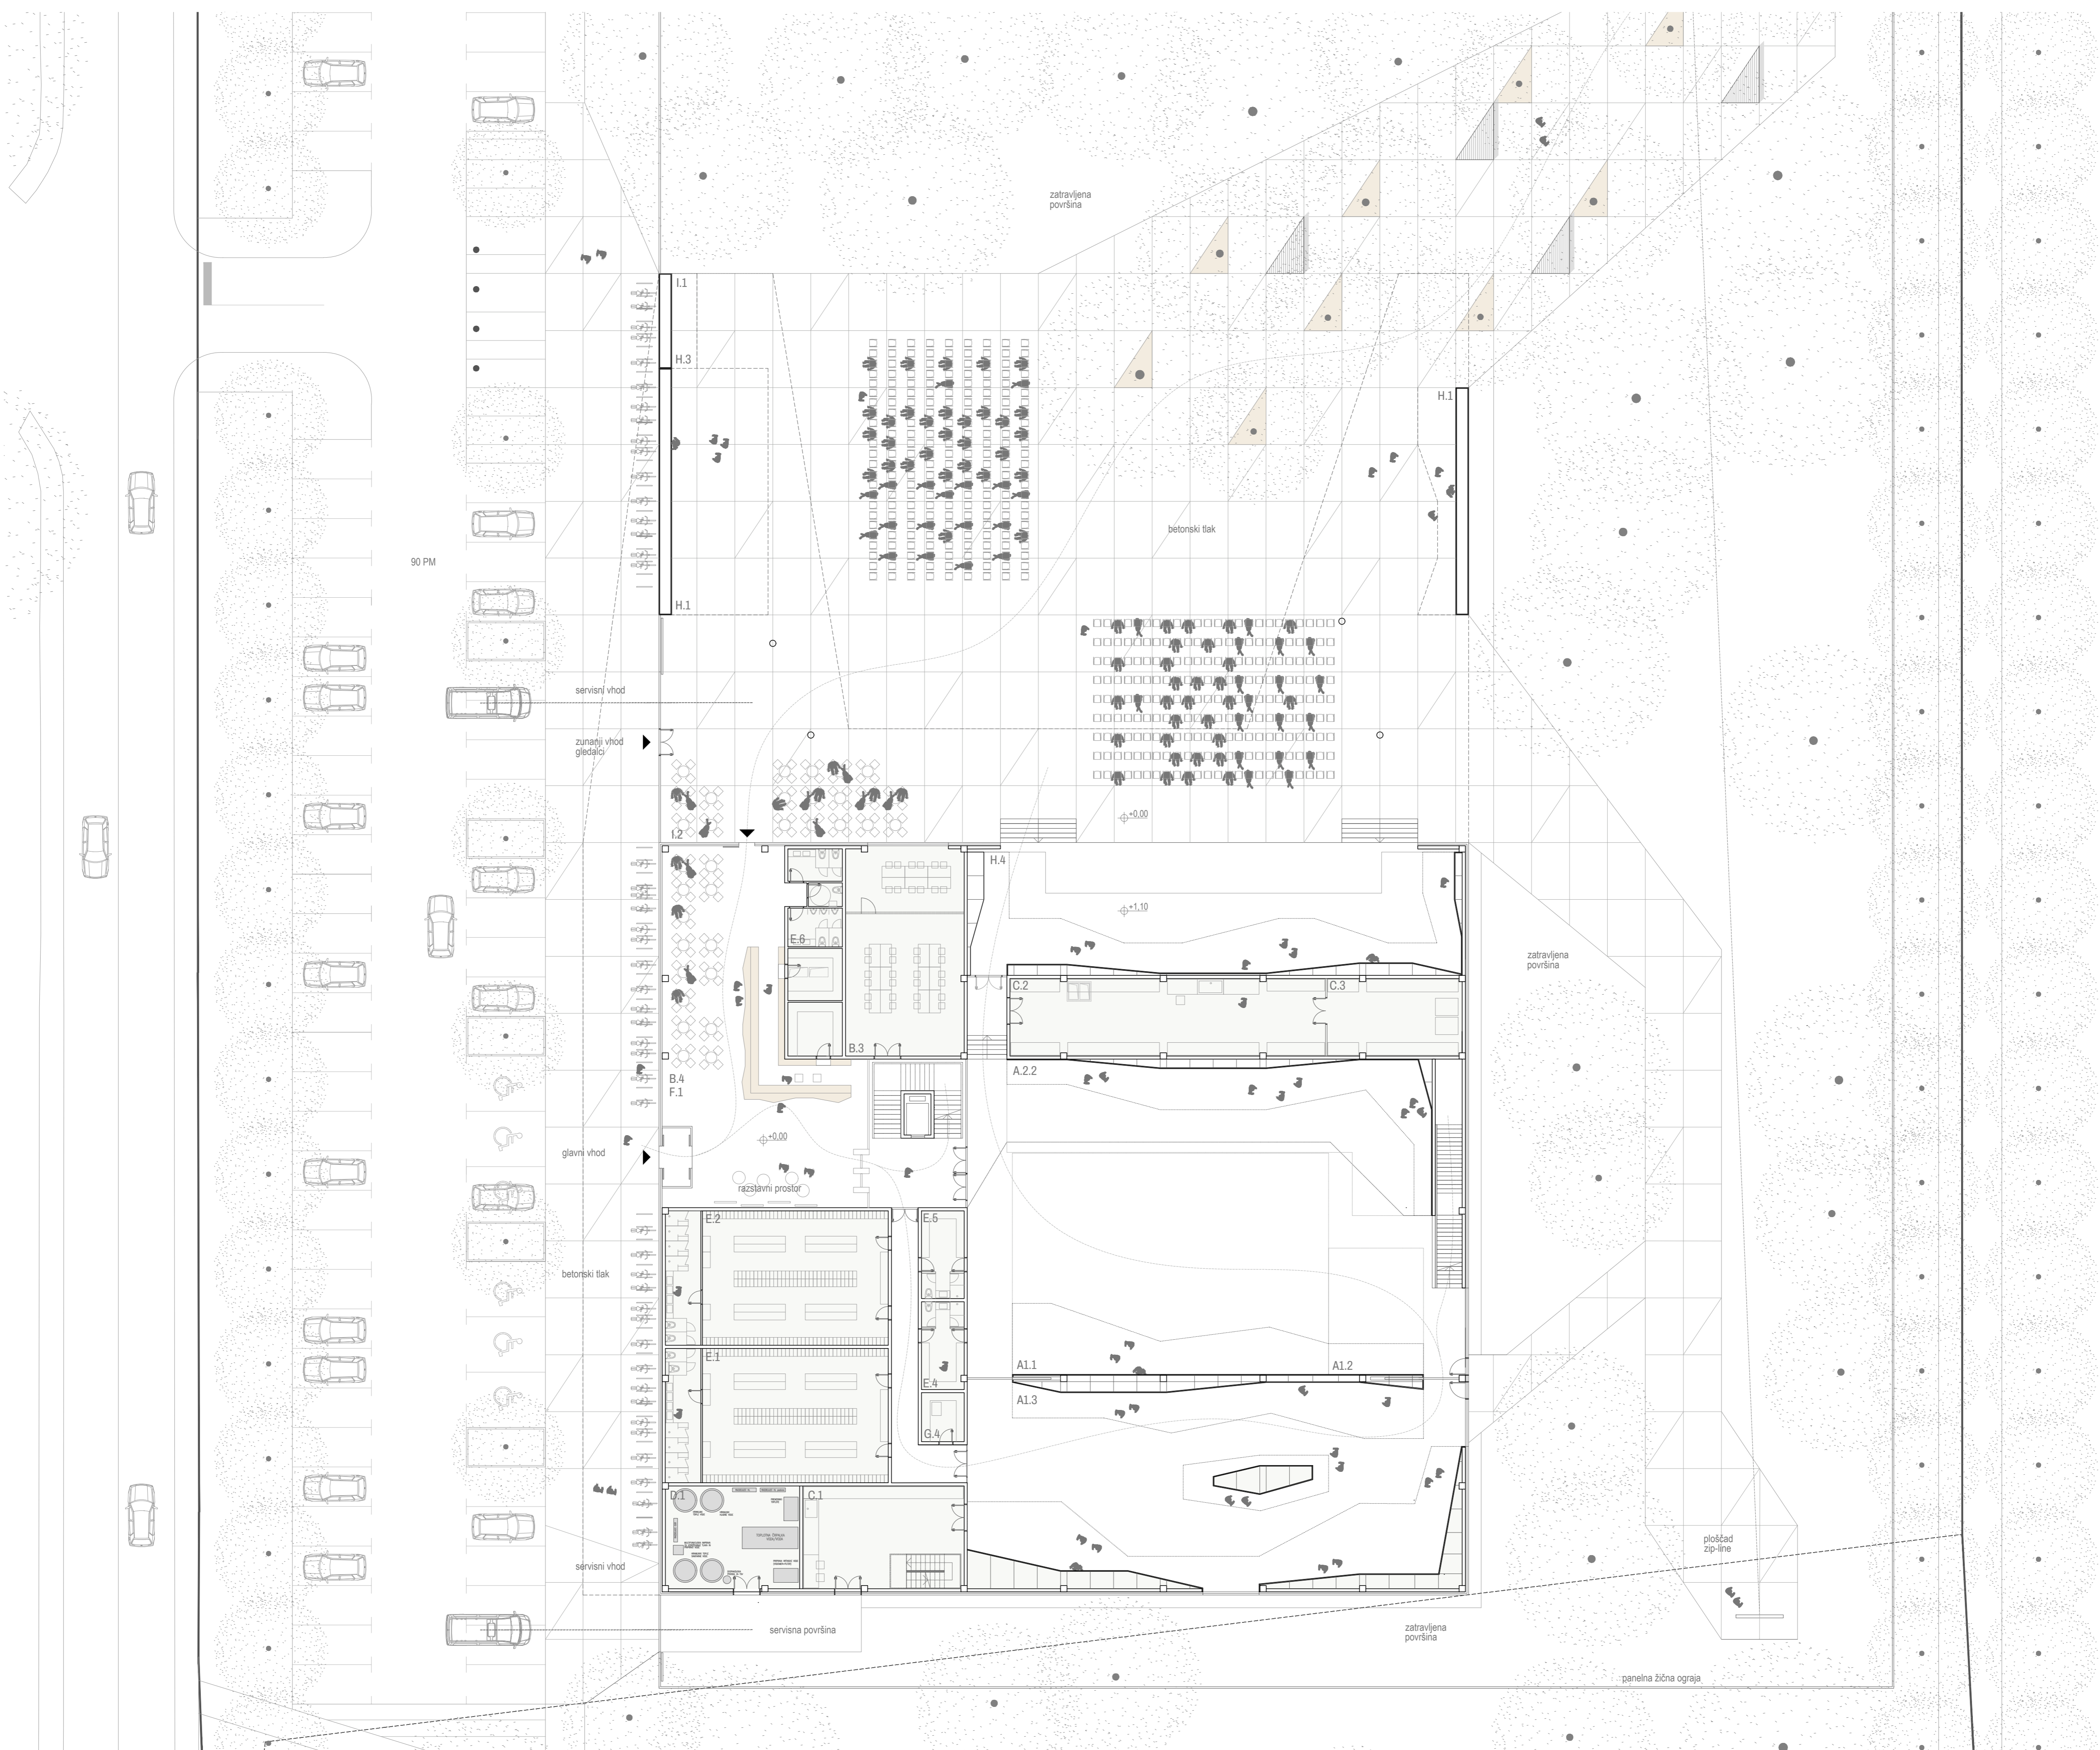


A.1.1	stena za tekmovalce	280,00m <sup>2</sup>	C.1	shramba visoke plezalne stene	66,40m <sup>2</sup>	E.5	garderobe in sanitarije zaposleni Ž	15,00m <sup>2</sup>	H.1	visoka zunanja pl. stena za rep.	196,00m <sup>2</sup>
A.1.2	stena za hitrostno plezanje	48,00m <sup>2</sup>	C.2	shramba balvanke dvorane	100,00m <sup>2</sup>	E.6	sanitarije obiskovalci	20,00m <sup>2</sup>	H.2	visoka zunanja pl. stena za rekreacijo	196,00m <sup>2</sup>
A.1.3	stena za rekreativce	608,00m <sup>2</sup>	C.3	shramba zunanjih plezalnih sten	50,00m <sup>2</sup>	F.1	vhodni hall z info pulltom in shrambo	115,00m <sup>2</sup>	H.3	visoka stena za hitrostno plezanje	48,00m <sup>2</sup>
A.2.2	balvani - stena za rekreativce	159,00m <sup>2</sup>	E.1	garderobe in sanitarije M	120,00m <sup>2</sup>	F.2	hodniki, stopnišča, dvigala	138,50m <sup>2</sup>	H.4	balvanška zunanja stena - zaprta	320,00m <sup>2</sup>
B.3	večnamenska dvorana	100,00m <sup>2</sup>	E.2	garderobe in sanitarije Ž	120,00m <sup>2</sup>	G.4	shramba čistila	8,40m <sup>2</sup>	I.1	zunanja ploščad	1900,00m <sup>2</sup>
B.4	kavana s shrambo	120,00m <sup>2</sup>	E.4	garderobe in sanitarije zaposleni M	15,00m <sup>2</sup>	D.1	tehnični prostori	55,20m <sup>2</sup>	I.2	vrt kavarne	100,00m <sup>2</sup>

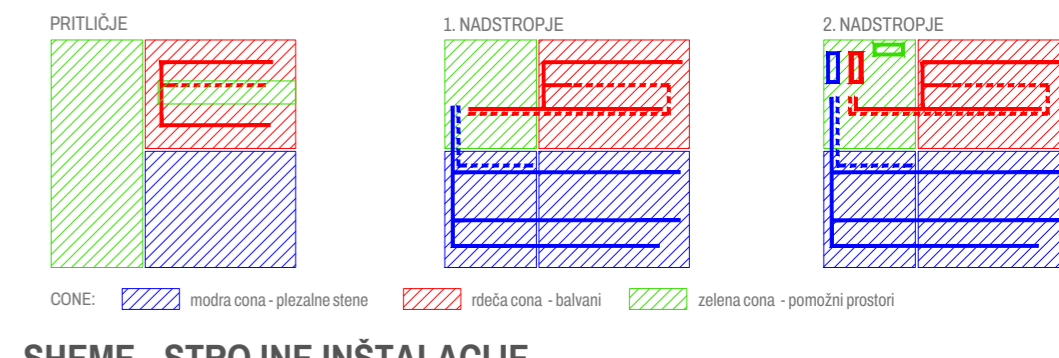


TLORIS 1. NADSTROPJA M 1:200


SCHEME - STROJNE INŠTALACIJE

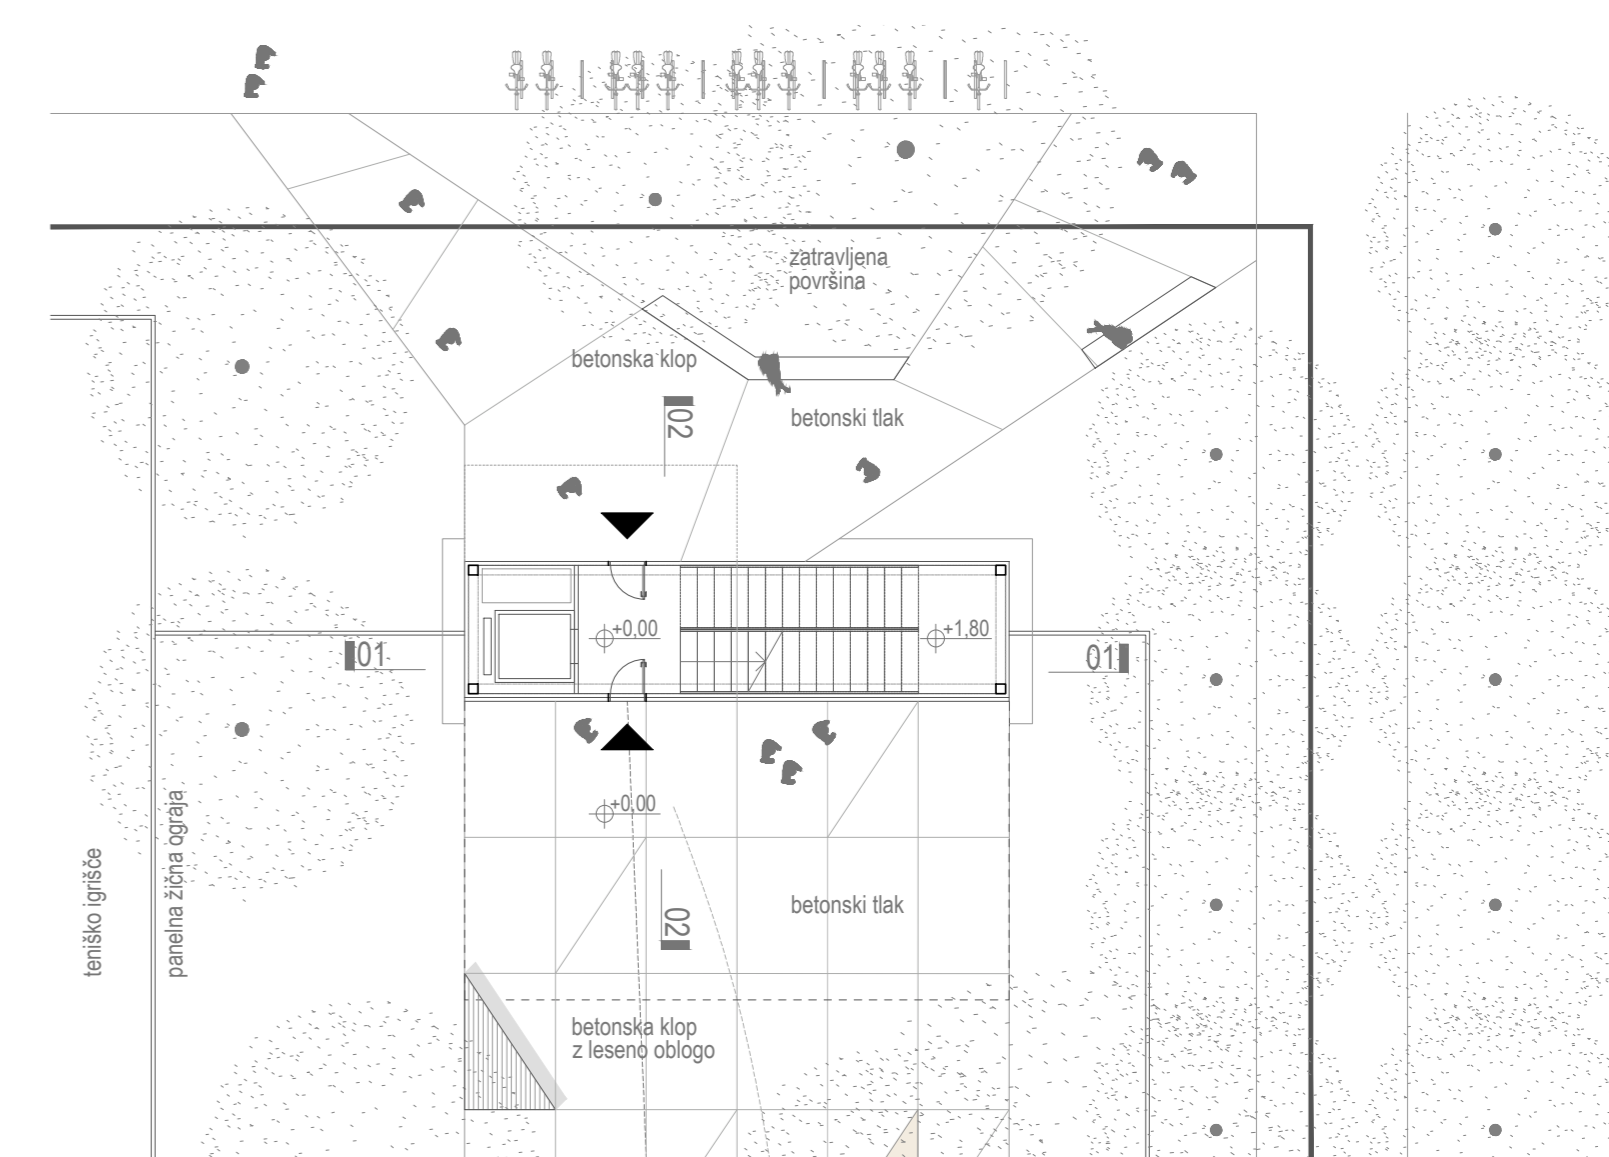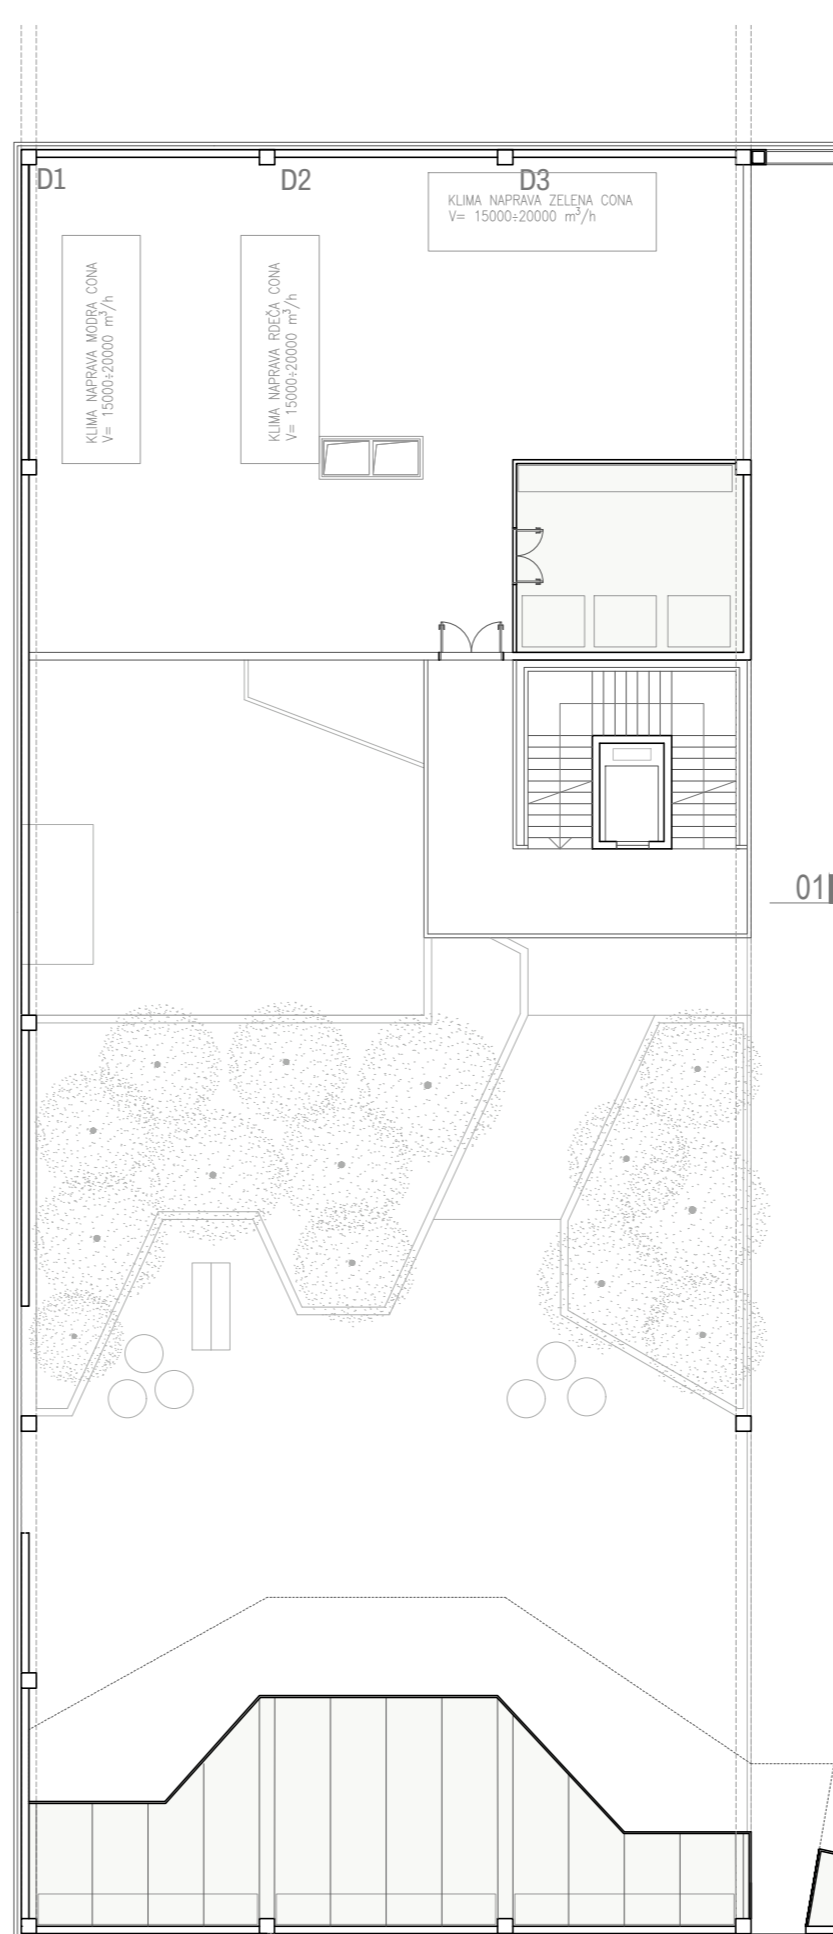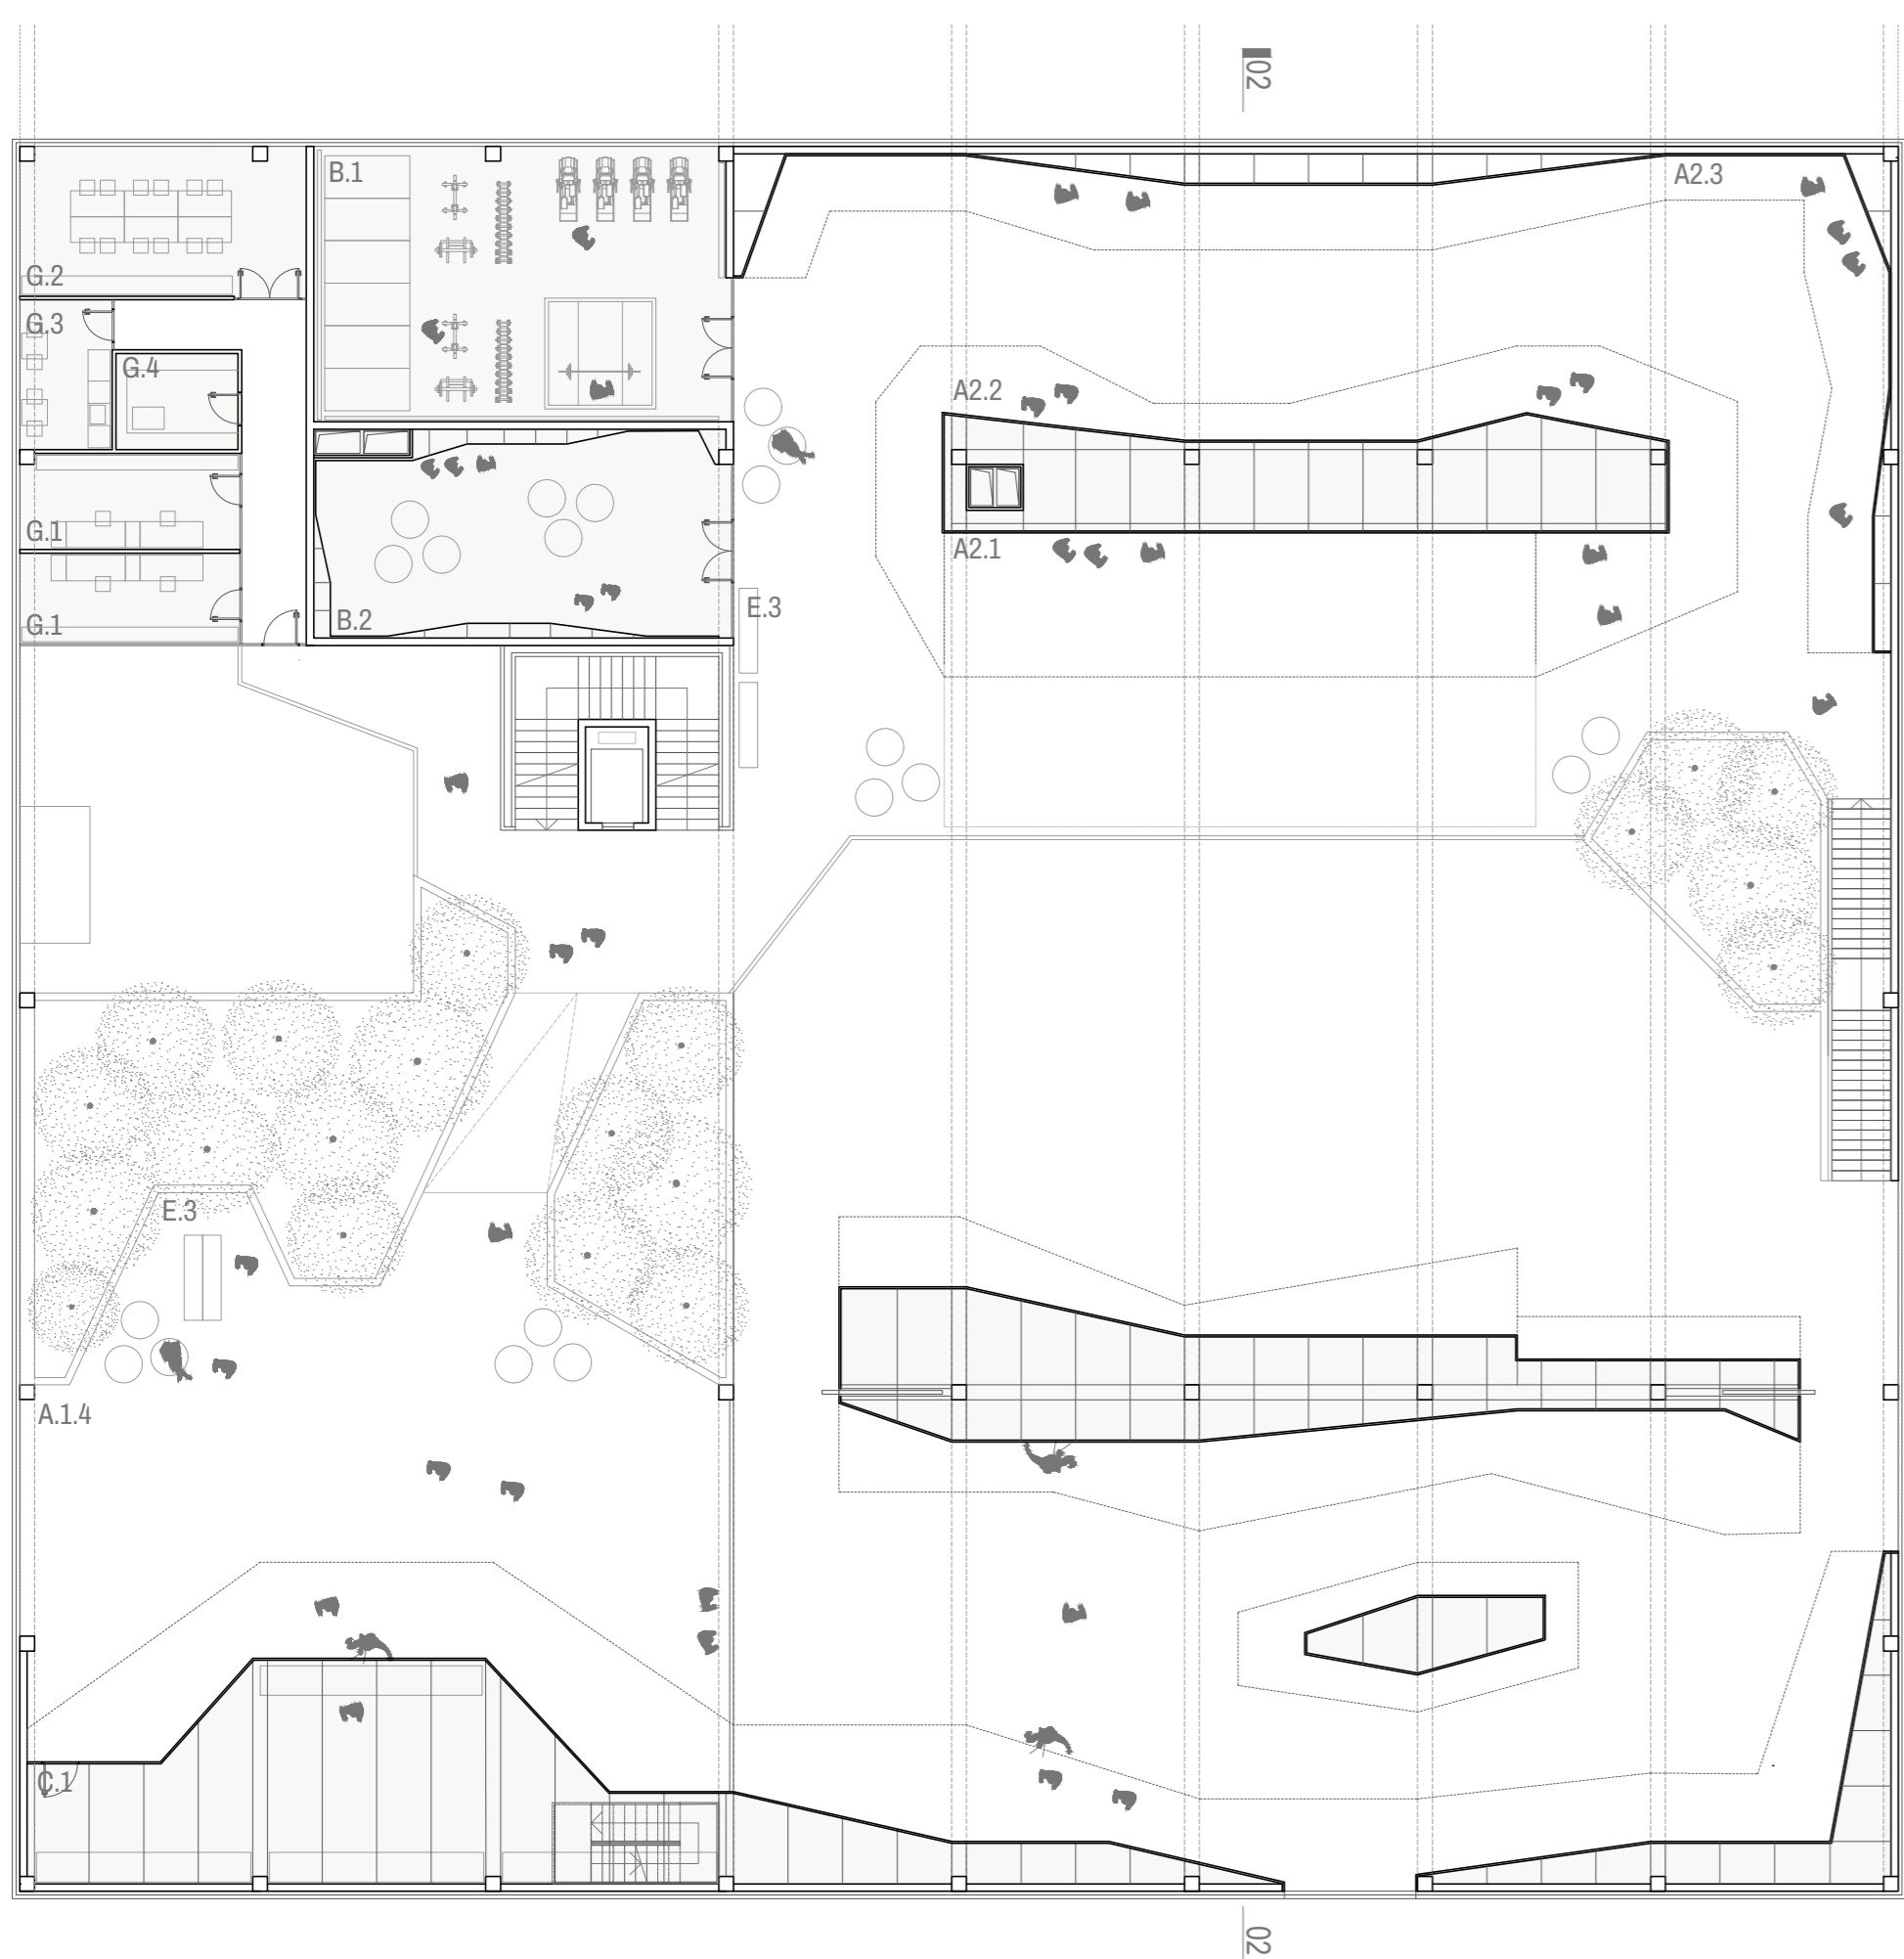

STOLP - TLORIS PRITLIČJA M 1:200

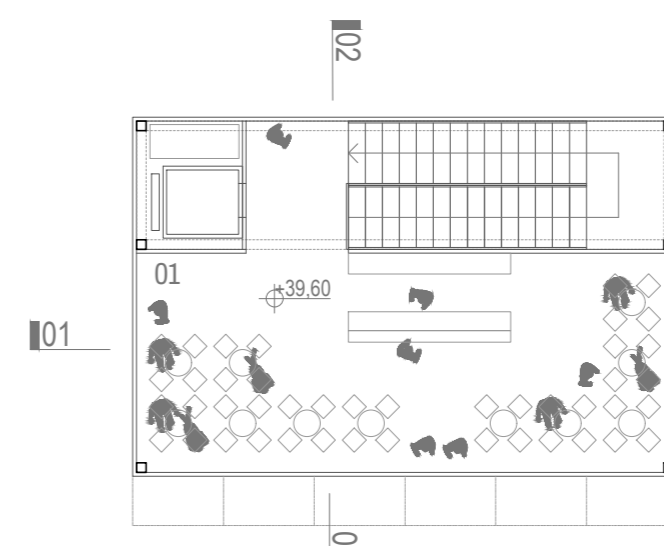

TLORIS - BAR M 1:200

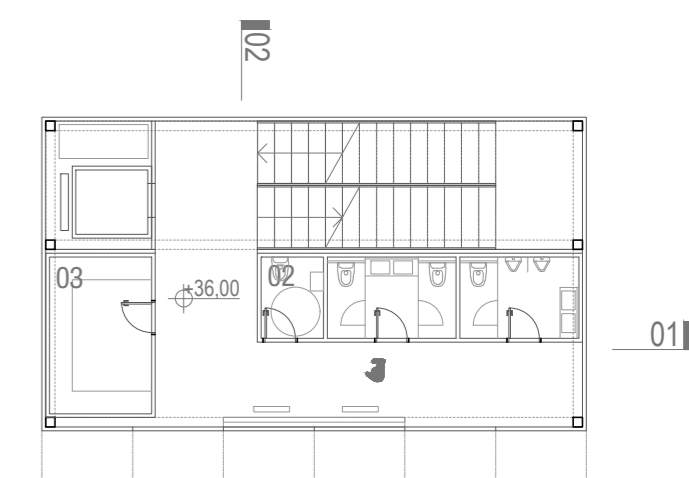

TLORIS - PLOŠČAD ZIP-LINE M 1:200

A.1.4	tečajji plezanja	225,00m <sup>2</sup>	E.3	garderoba šole in tečajniki	20,00m <sup>2</sup>	D.1	tehnični prostori (velika stena)	75,40m <sup>2</sup>	01	bar	75,90m <sup>2</sup>
A.2.1	balvani - šutalnica (ogrevalna stena)	120,00m <sup>2</sup>	F.2	hodniki, stopnišča, dvigala	123,60m <sup>2</sup>	D.2	tehnični prostori (balvanška stena)	75,40m <sup>2</sup>	02	sanitarije M, Ž, I	18,00m <sup>2</sup>
A.2.2	balvani - stena za rekreativce	381,00m <sup>2</sup>	G.1	pisarne 2x15,30m <sup>2</sup>	30,60m <sup>2</sup>	D.3	tehnični prostori (ostalo)	75,40m <sup>2</sup>	03	skladišče	11,20m <sup>2</sup>
A.2.3	balvani - tečajji plezanja	120,00m <sup>2</sup>	G.2	klubska soba	31,20m <sup>2</sup>	F.2	hodniki, stopnišča, dvigala	30,20m <sup>2</sup>	I.3	Zip-line	19,60m <sup>2</sup>
B.1	telovadnica	82,80m <sup>2</sup>	G.3	čajna kuhinja	10,10m <sup>2</sup>				I.4	shramba zip-line	12,00m <sup>2</sup>
B.2	otroška plezalnica	62,60m <sup>2</sup>	G.4	shramba čistila	8,60m <sup>2</sup>						
C.1	shramba visoke plezalne stene	44,60m <sup>2</sup>									


TLORIS 1. NADSTROPJA M 1:200

TLORIS 2. NADSTROPJA M 1:200

TLORIS - WC M, Ž, I IN SKLADIŠČE BAR M 1:200






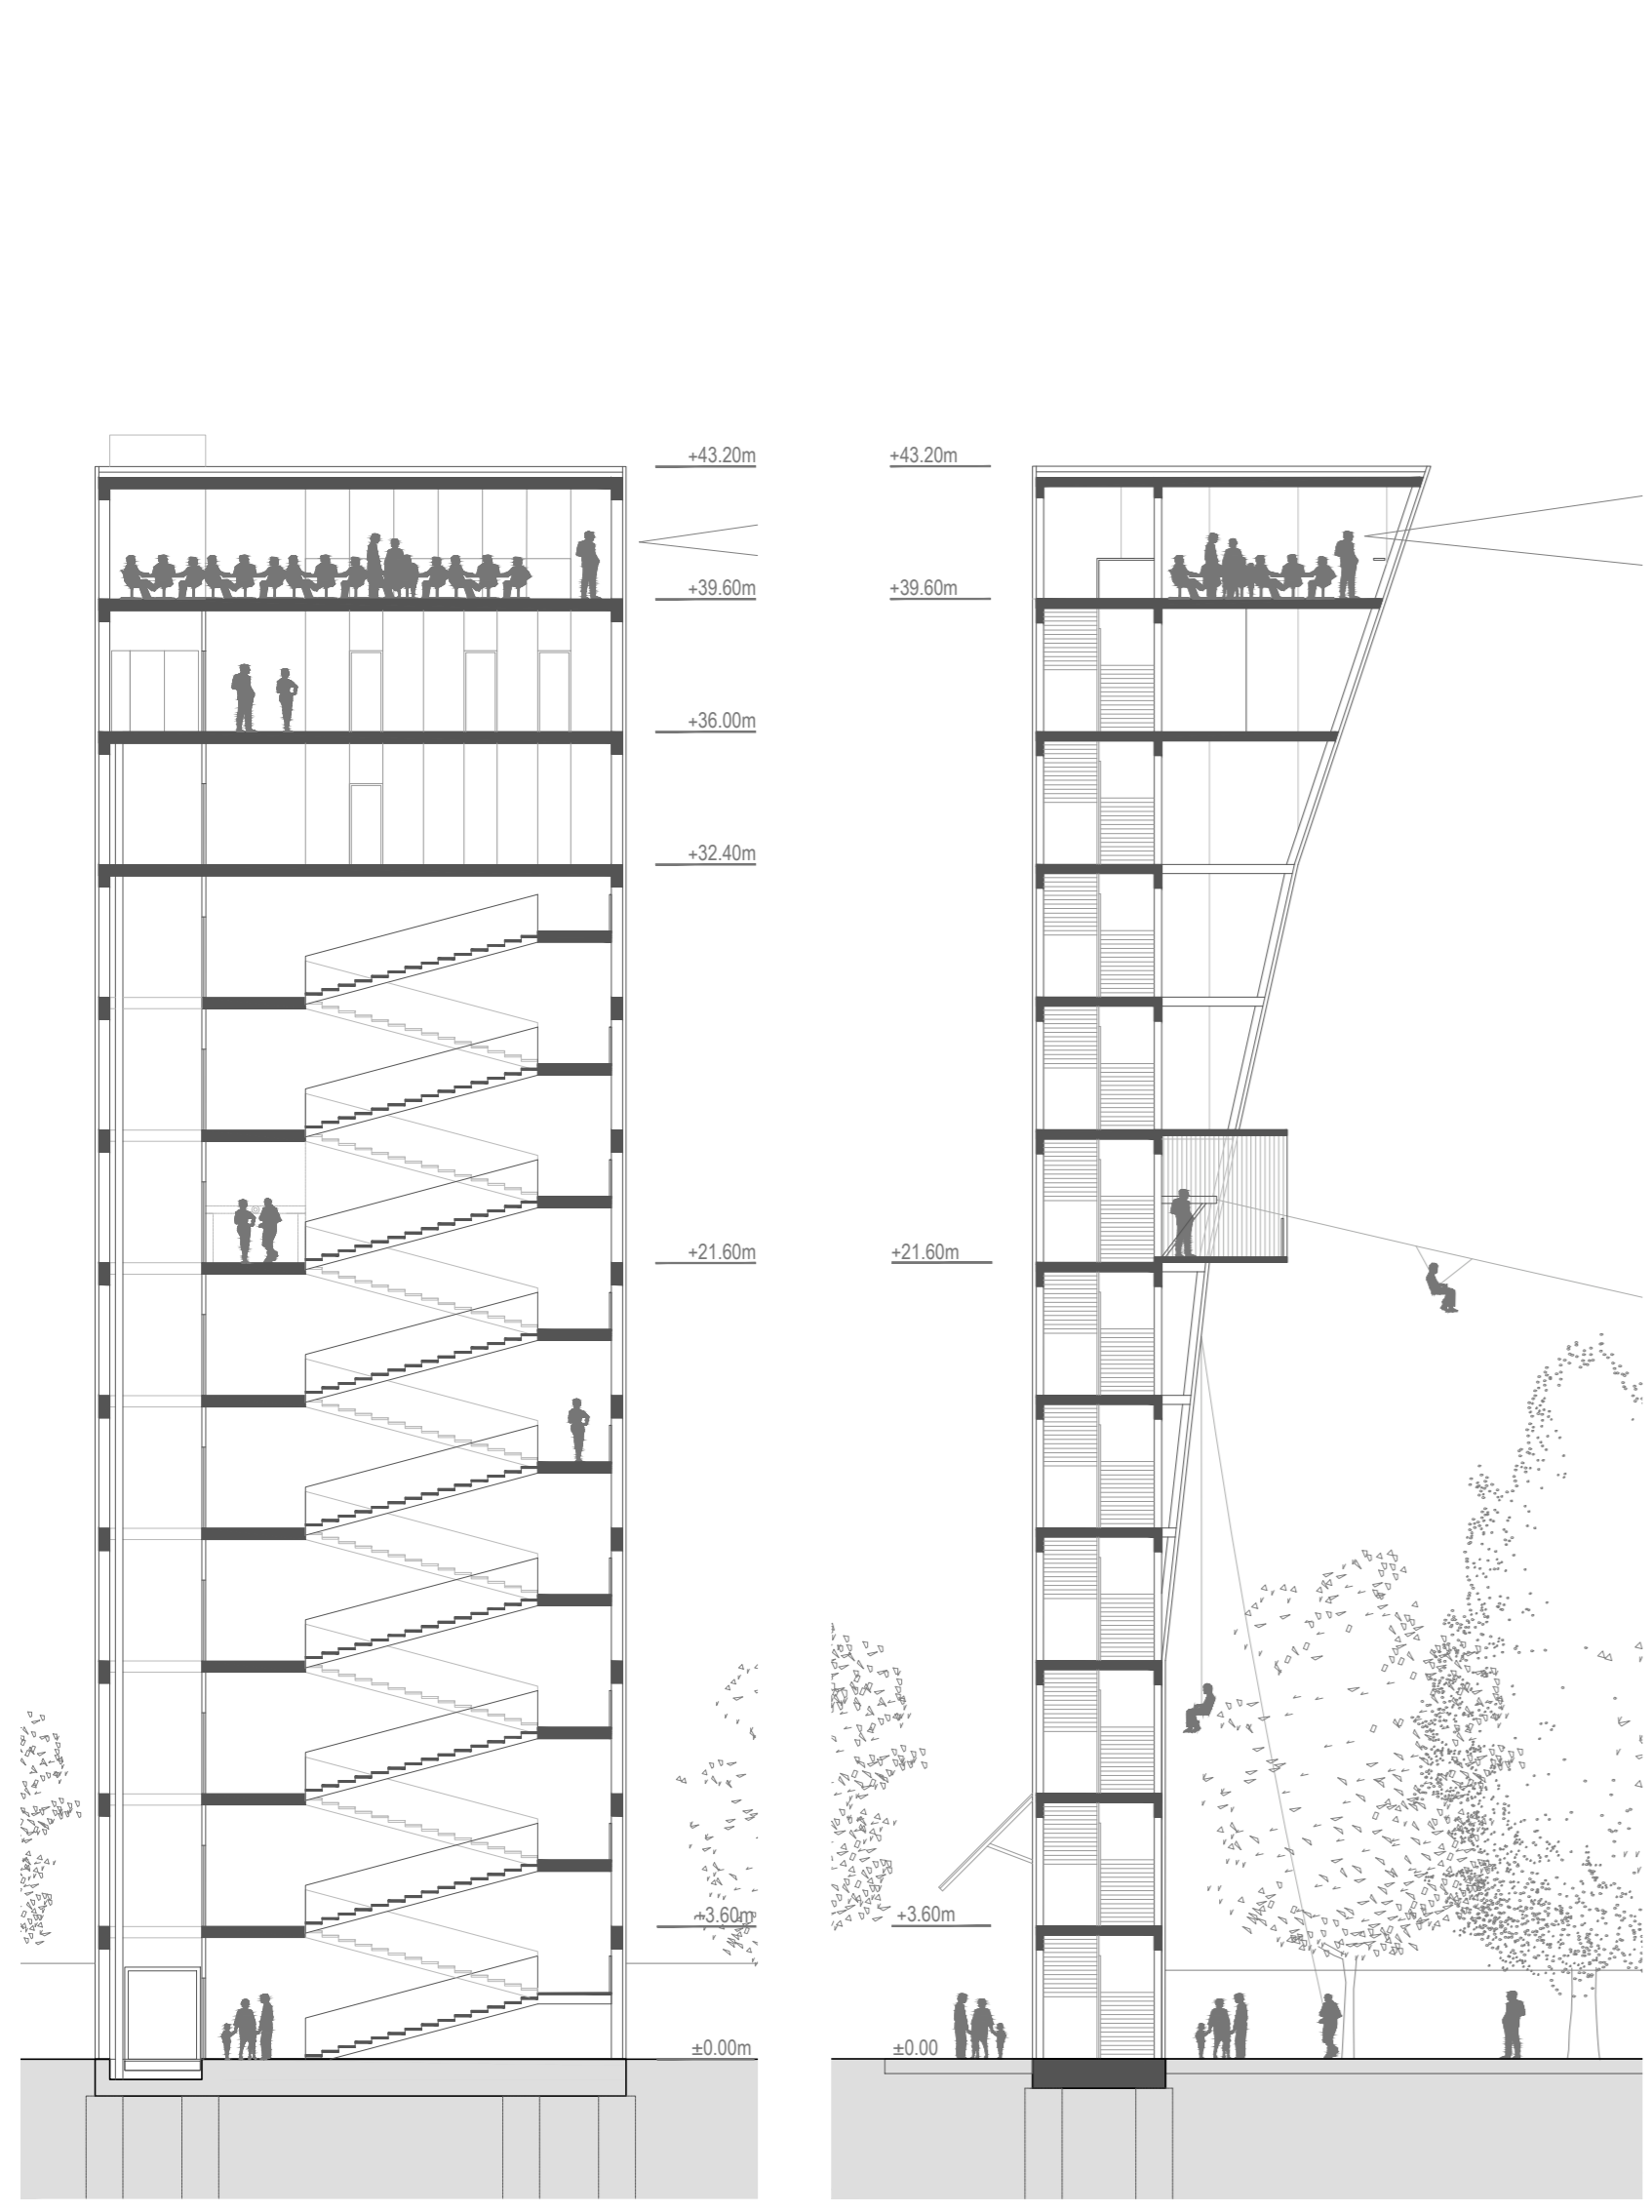


PREREZ 1 M: 1:200


PREREZ 2 M: 1:200

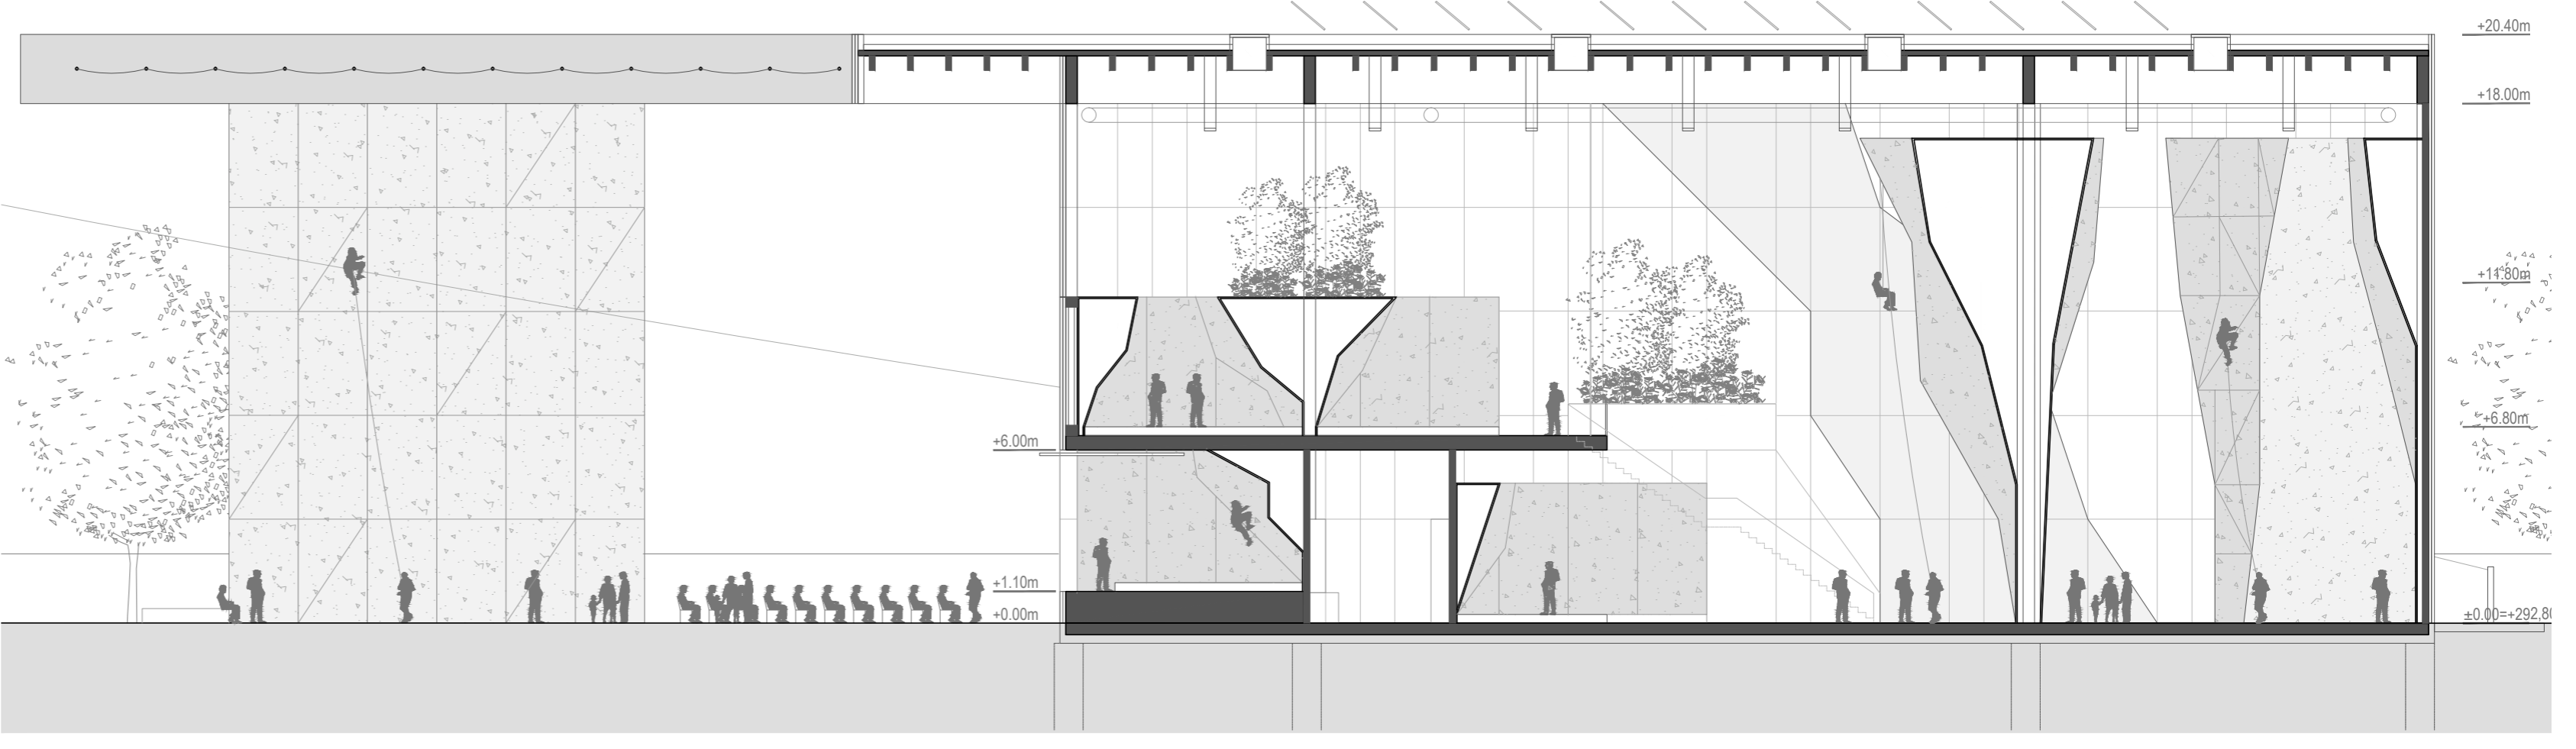


PREREZ 2 M: 1:200

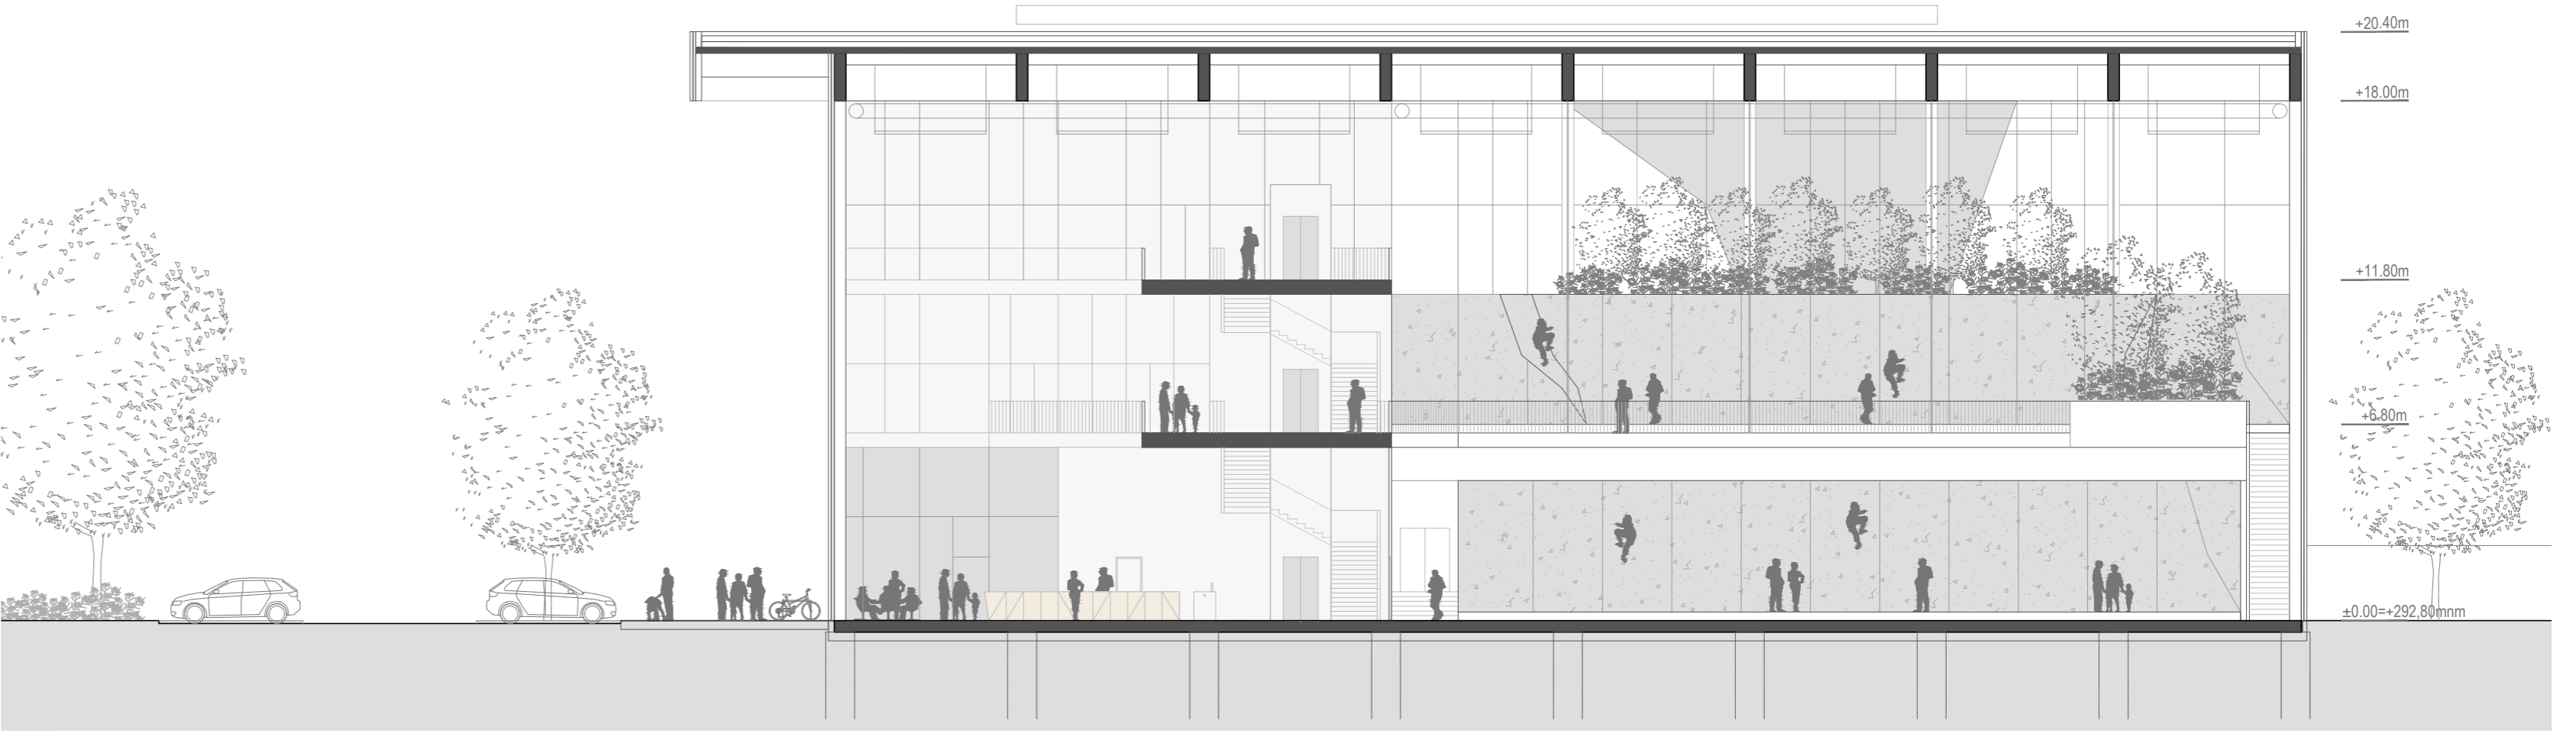


PREREZ 1 M: 1:200

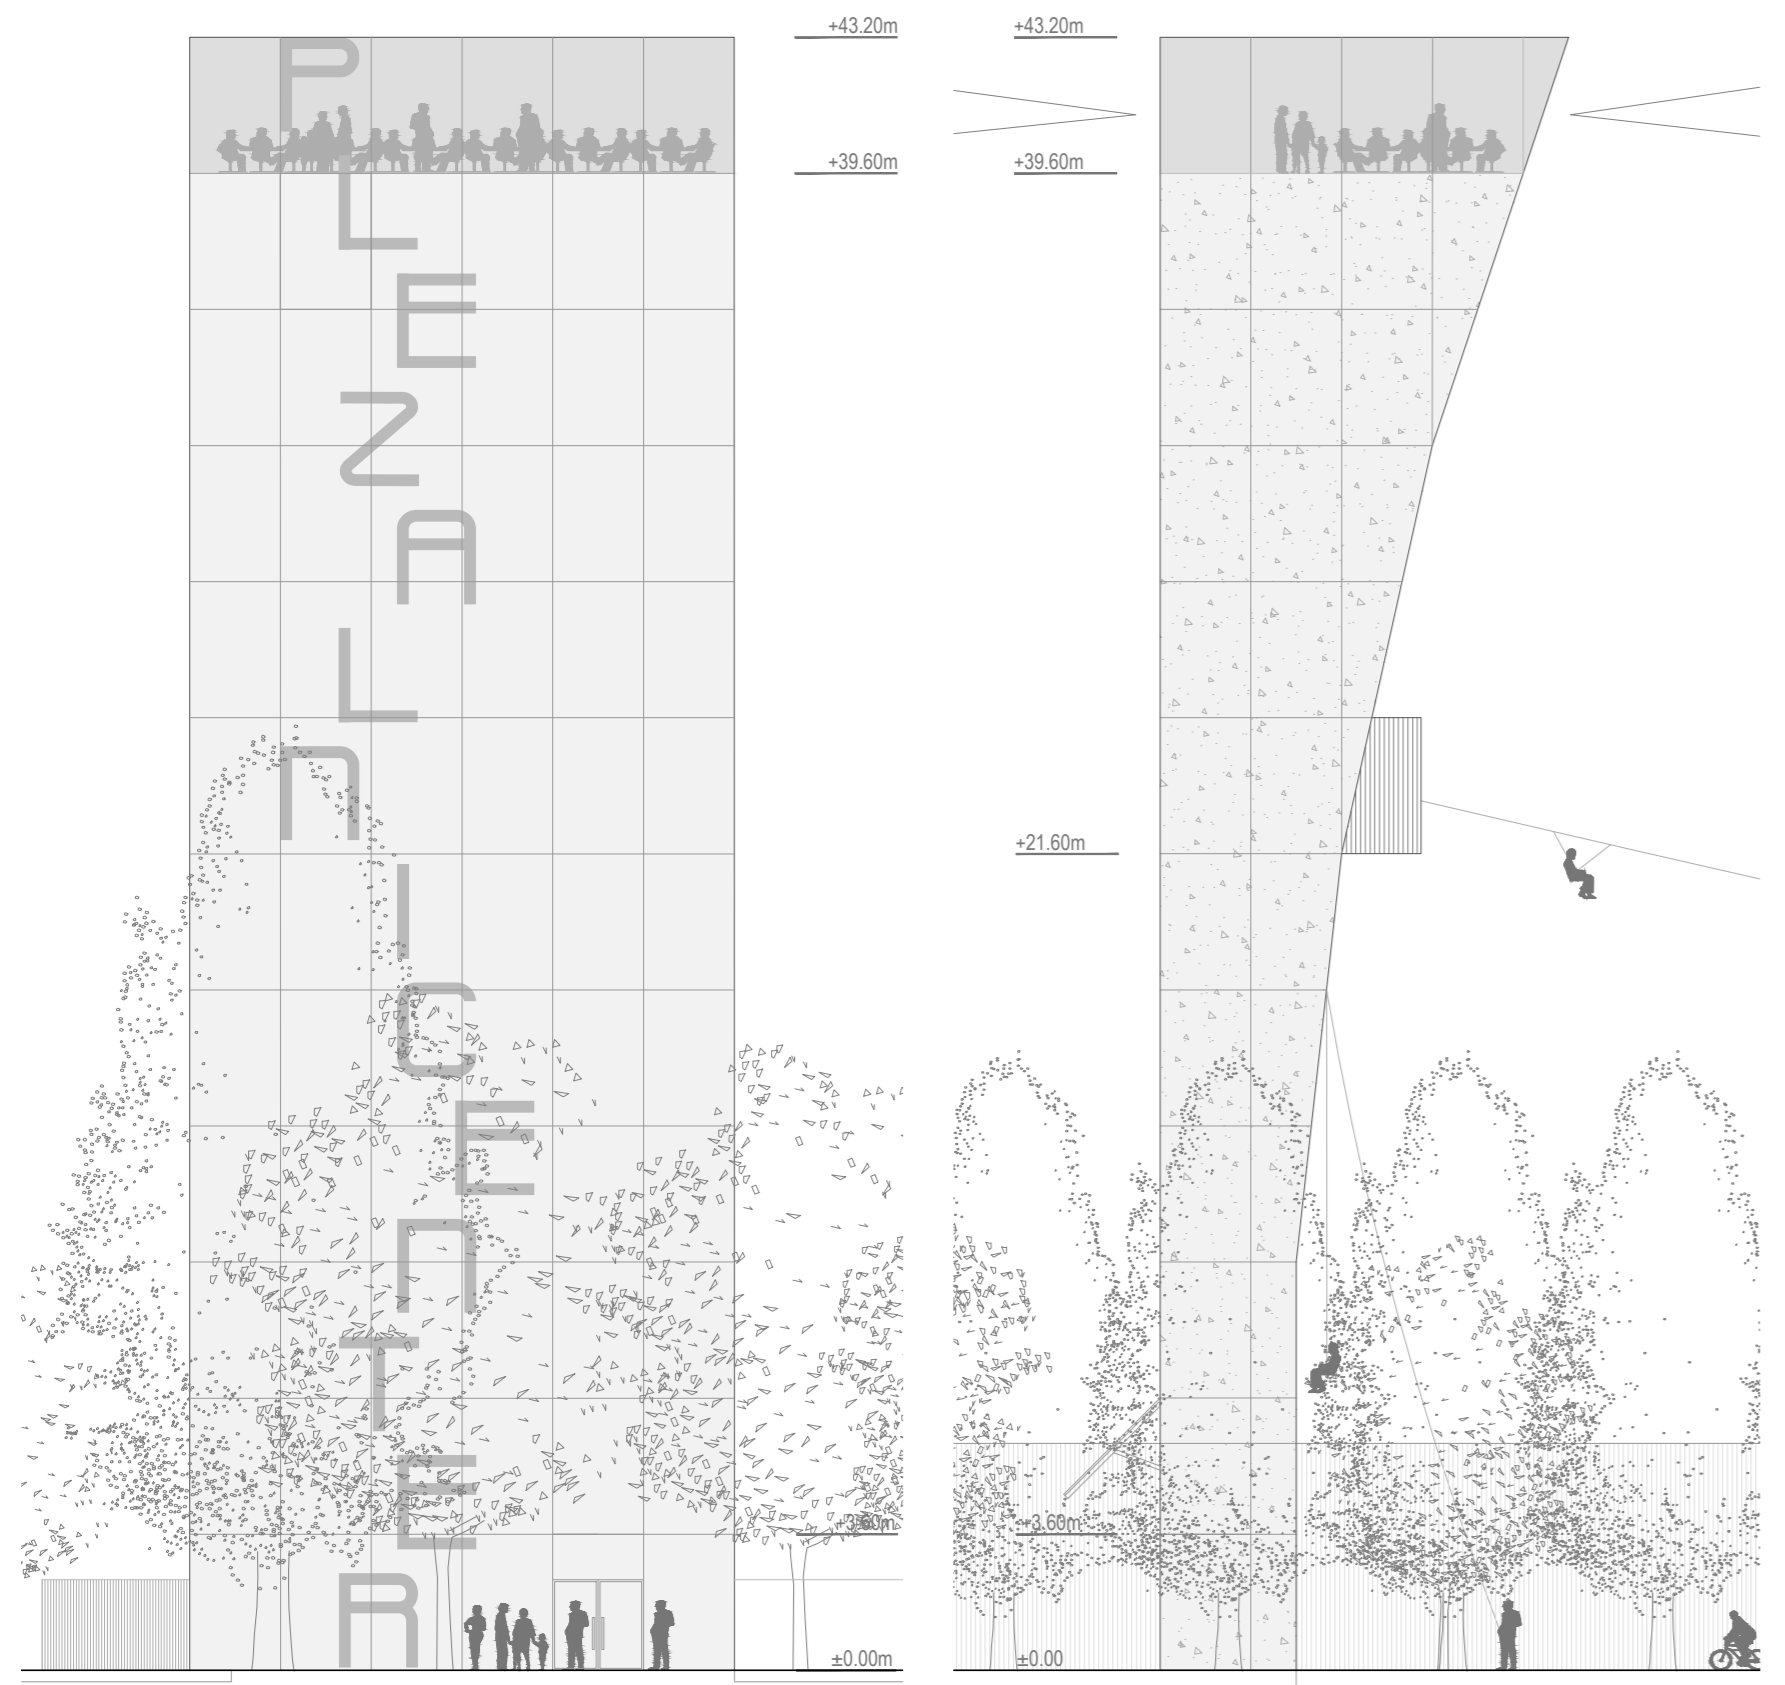


SEVERNA FASADA M: 1:200

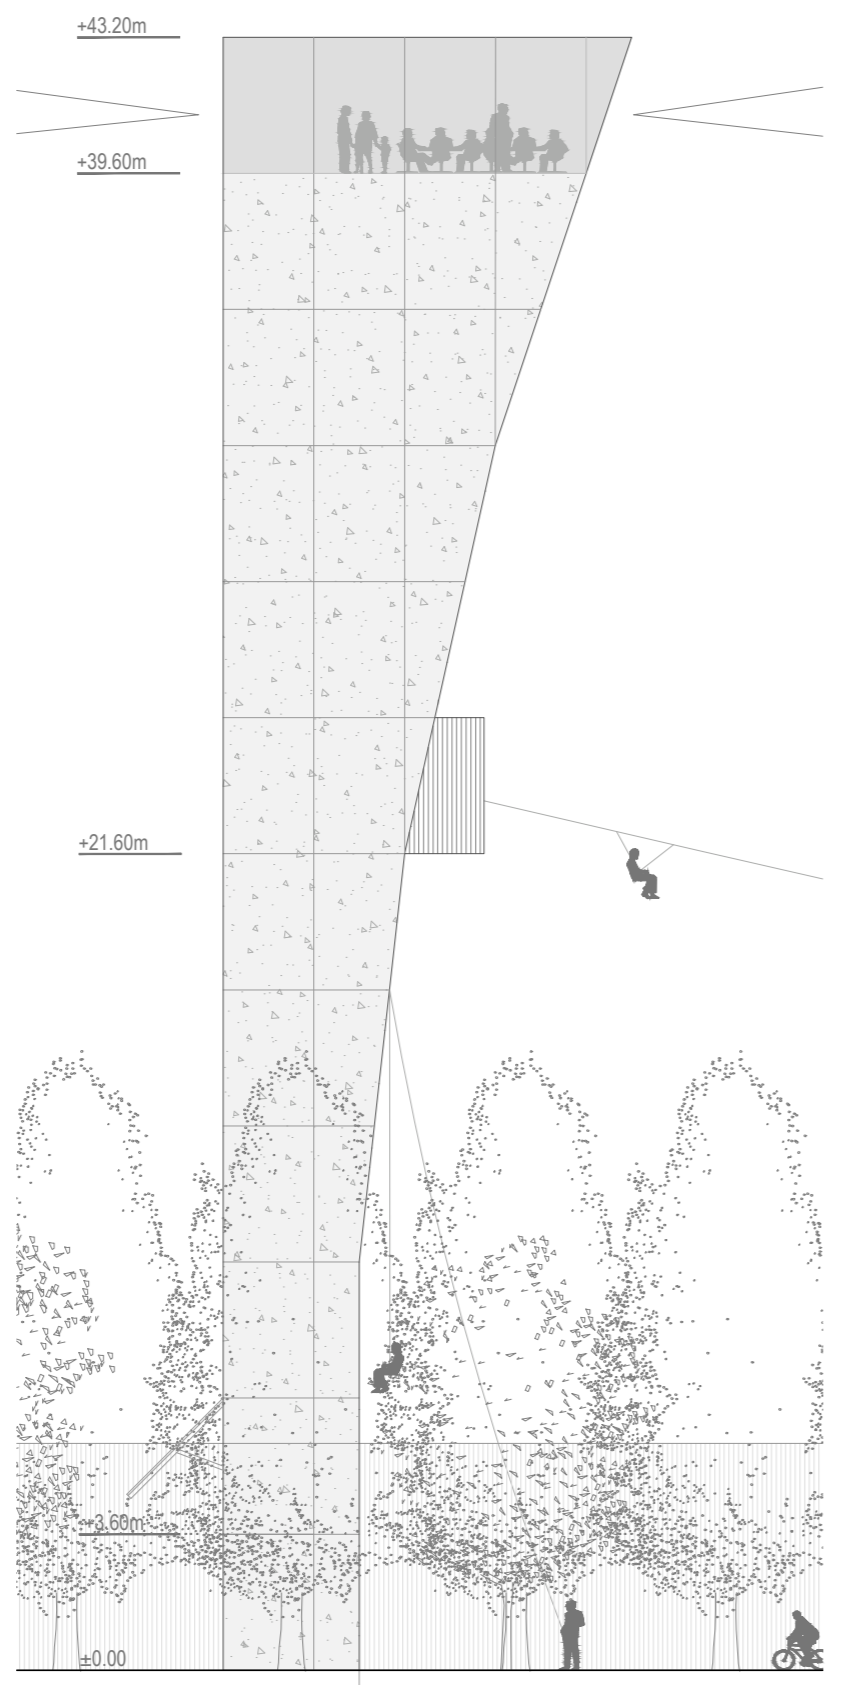


ZAHODNA FASADA M: 1:200

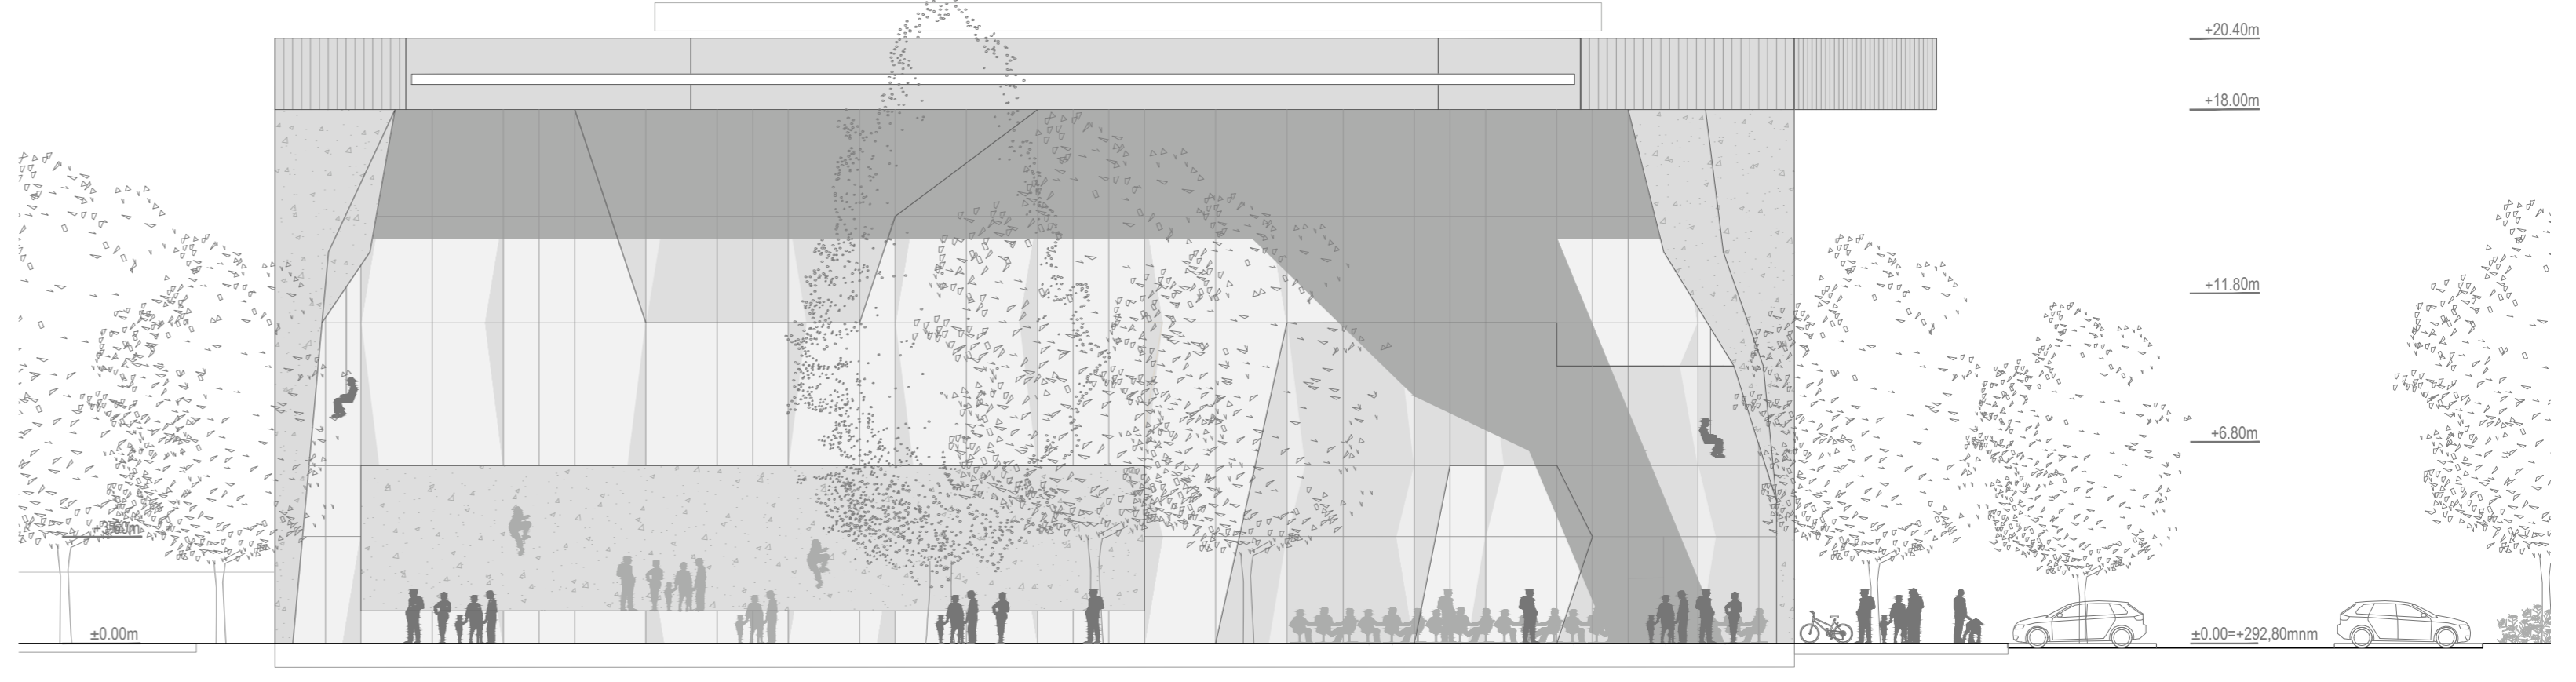


ZAHODNA FASADA M: 1:200

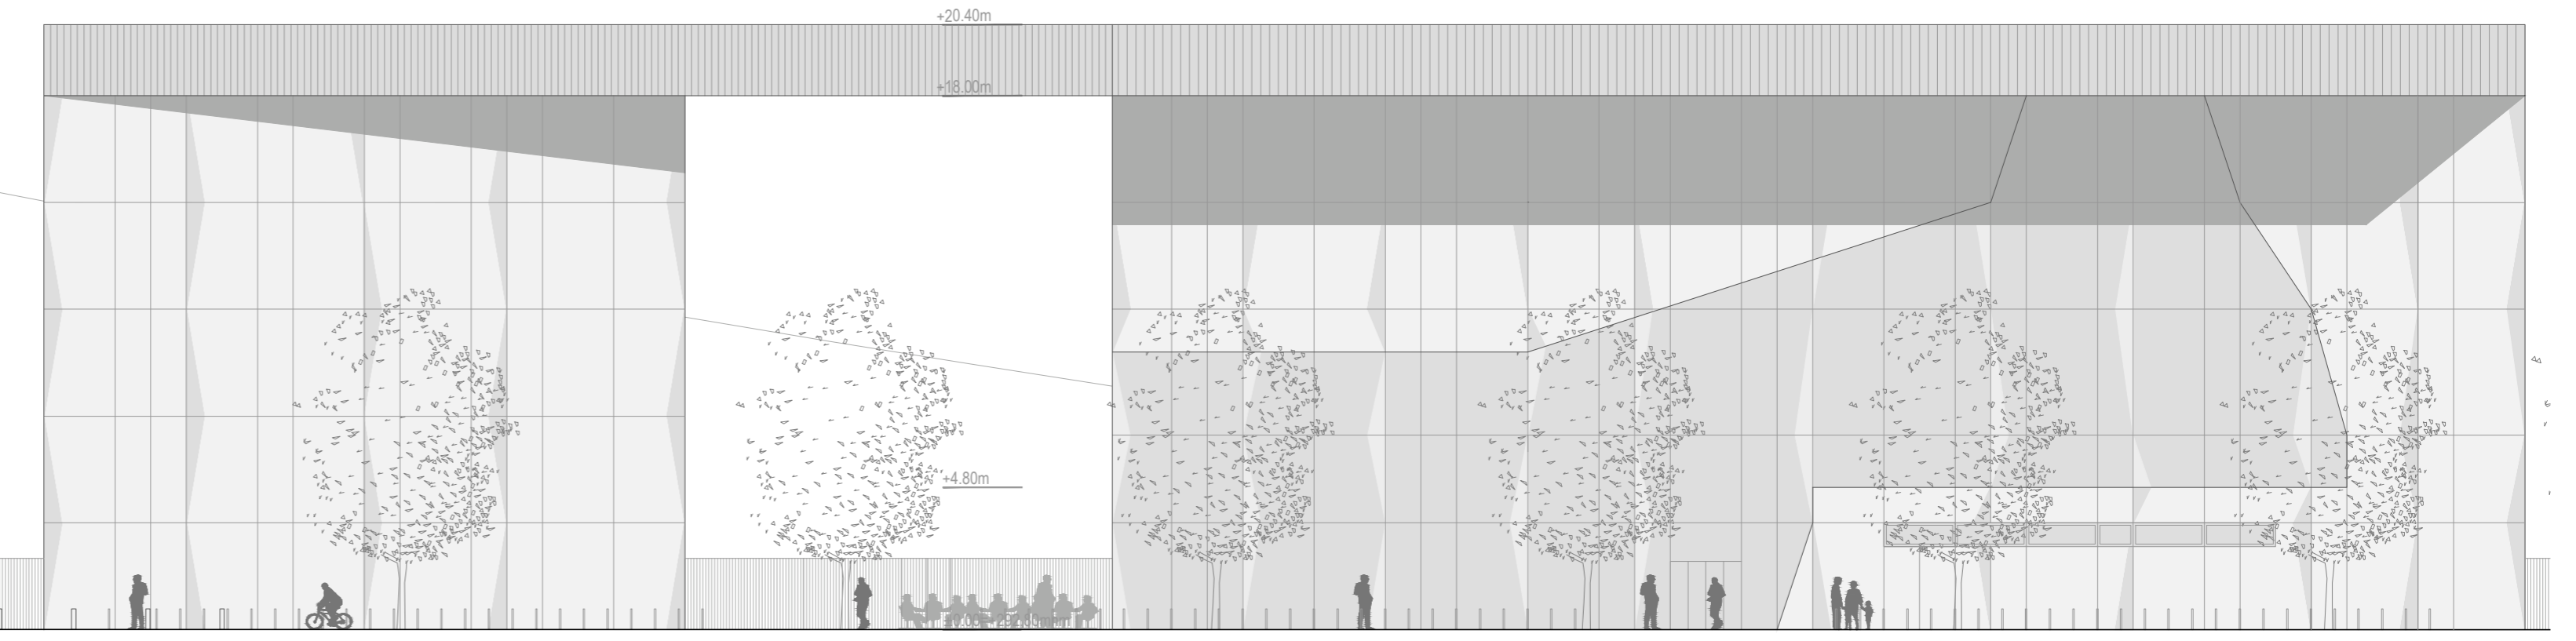


SEVERNA FASADA M: 1:200

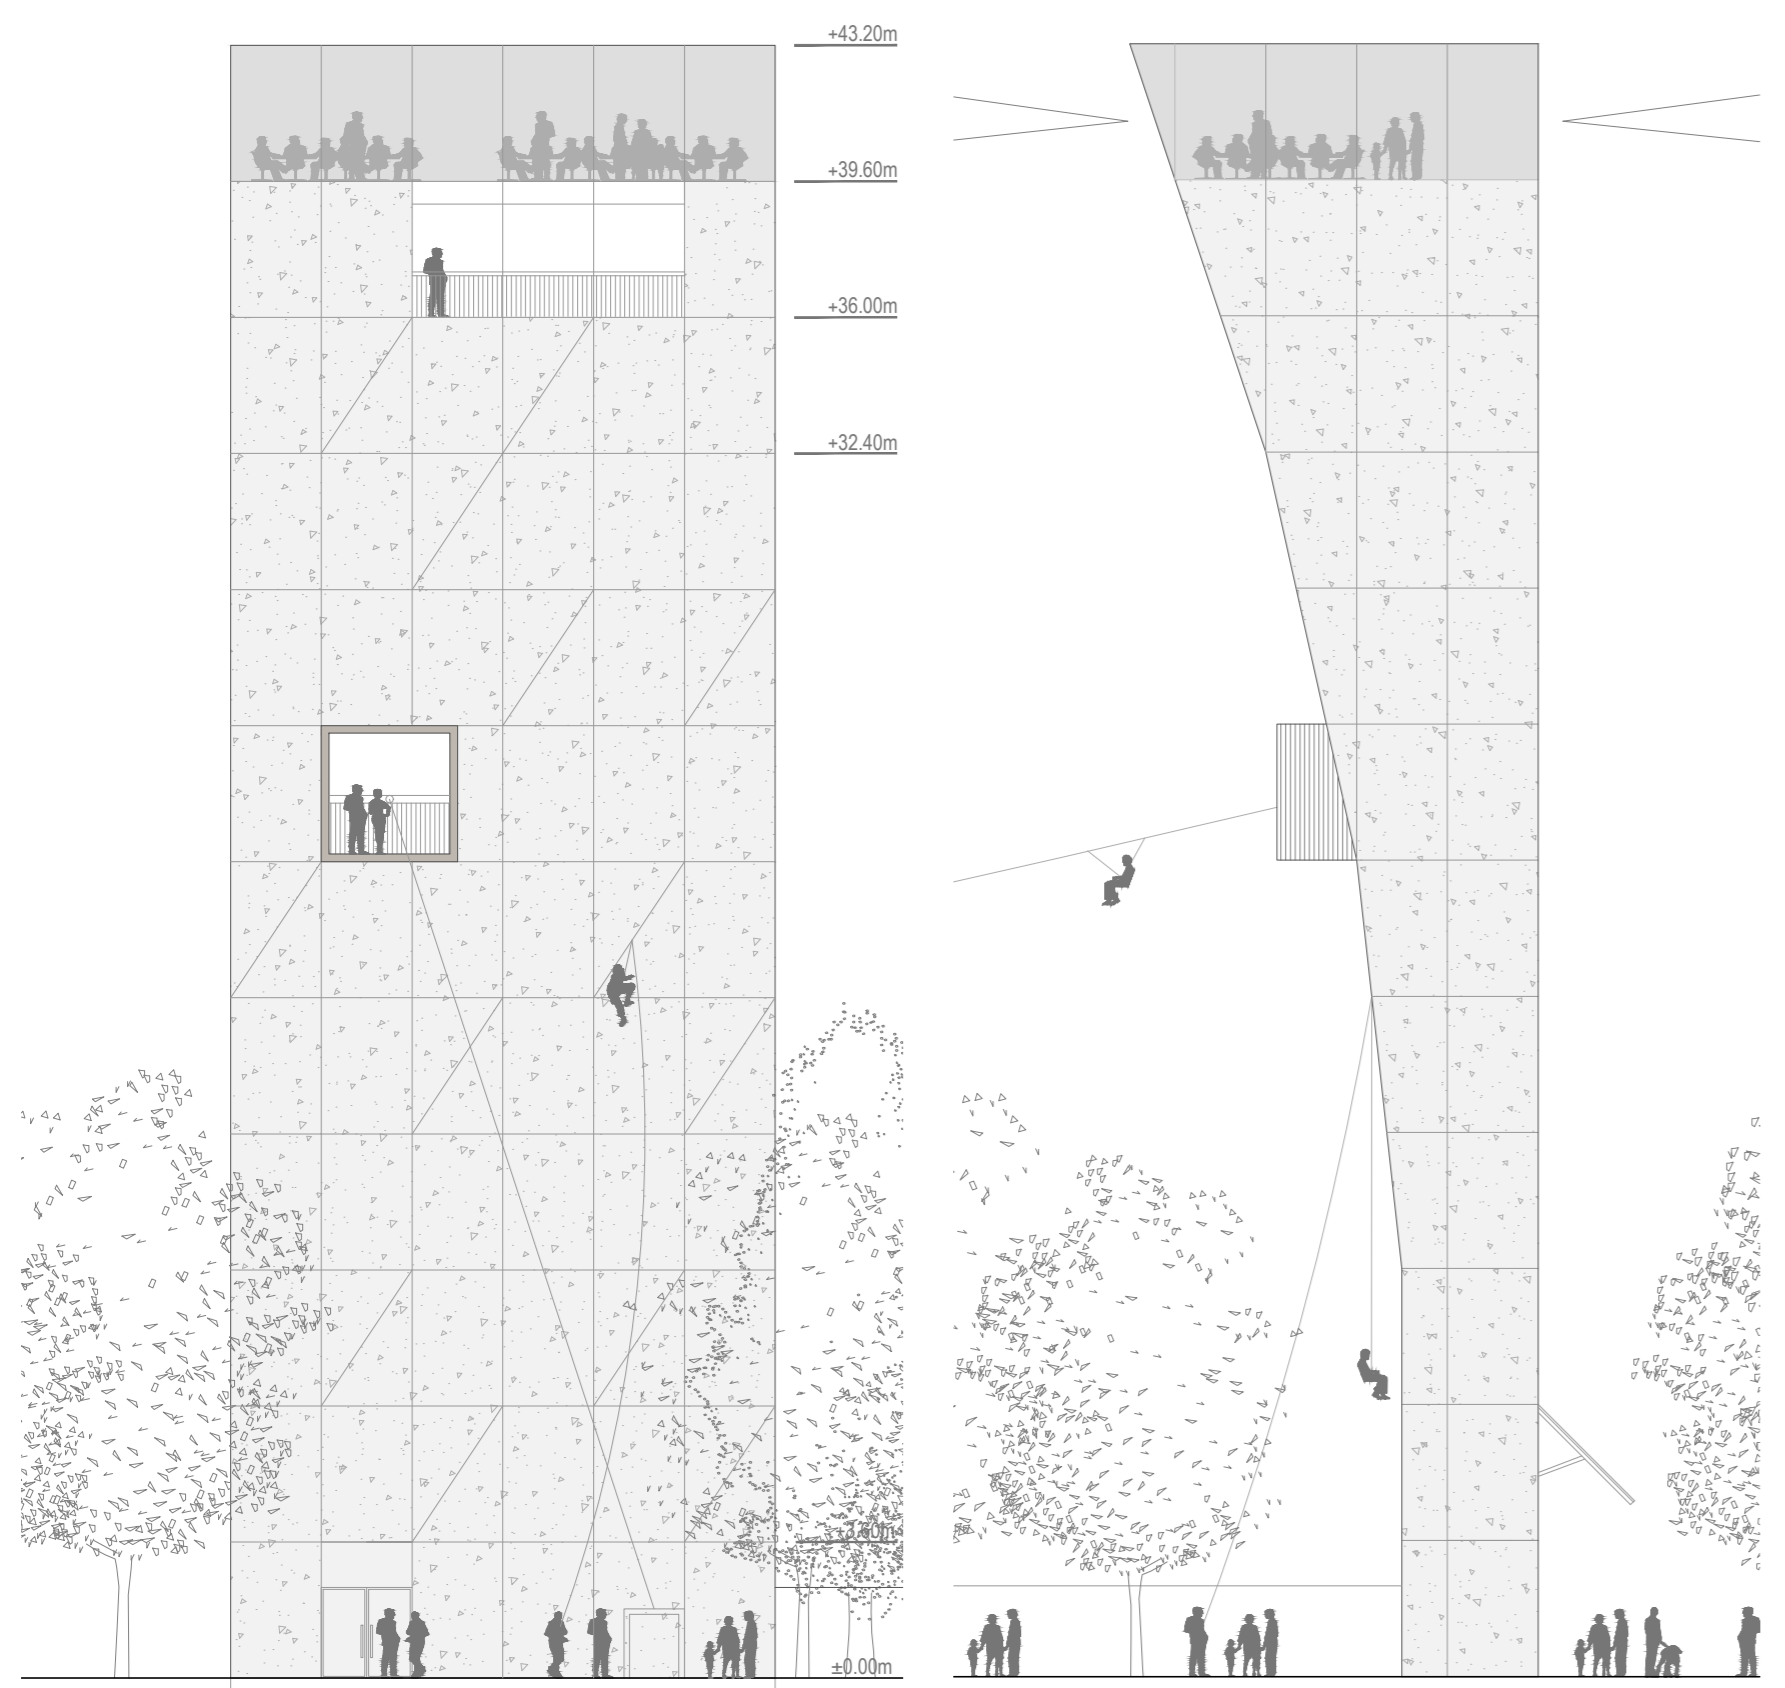


JUŽNA FASADA M: 1:200

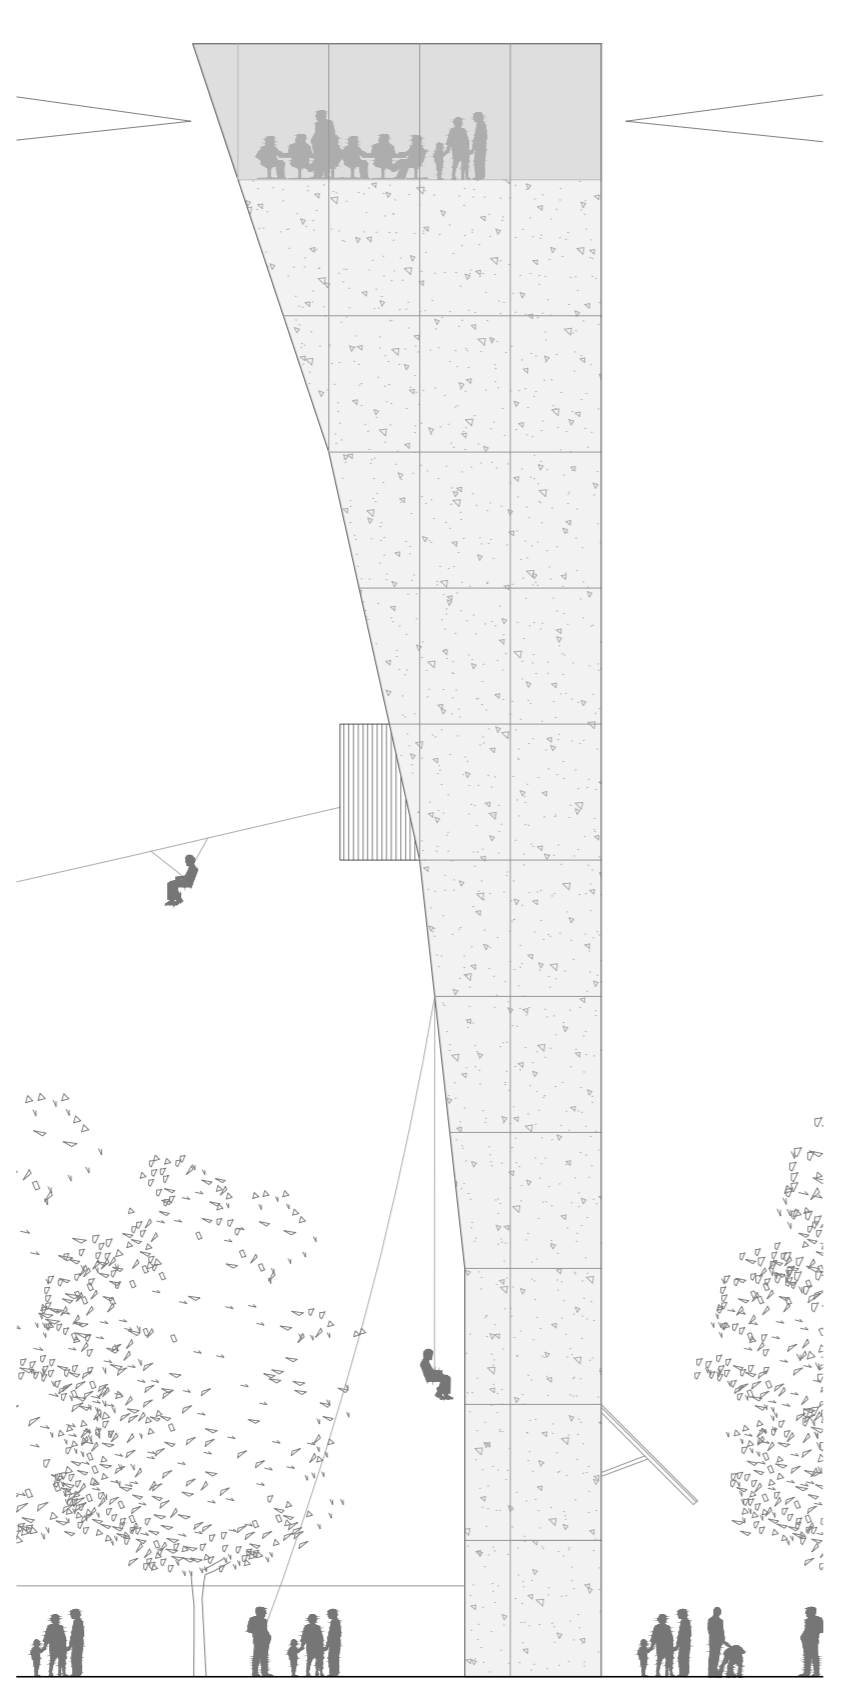

VZHODNA FASADA M: 1:200

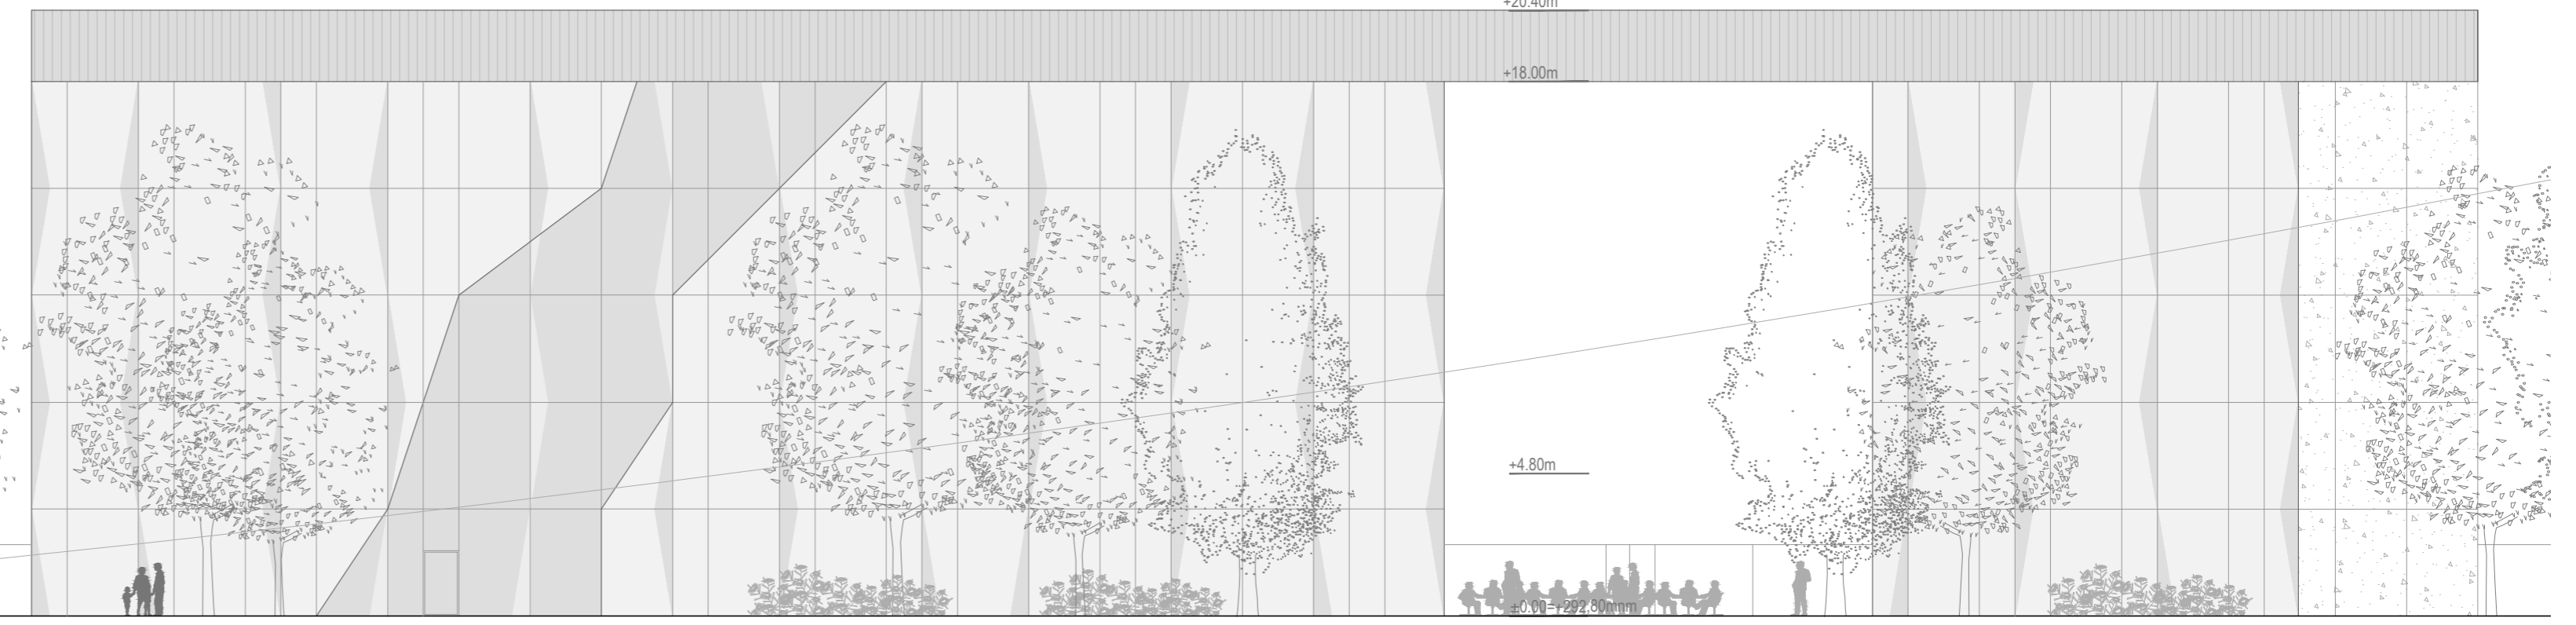

VZHODNA FASADA M: 1:200

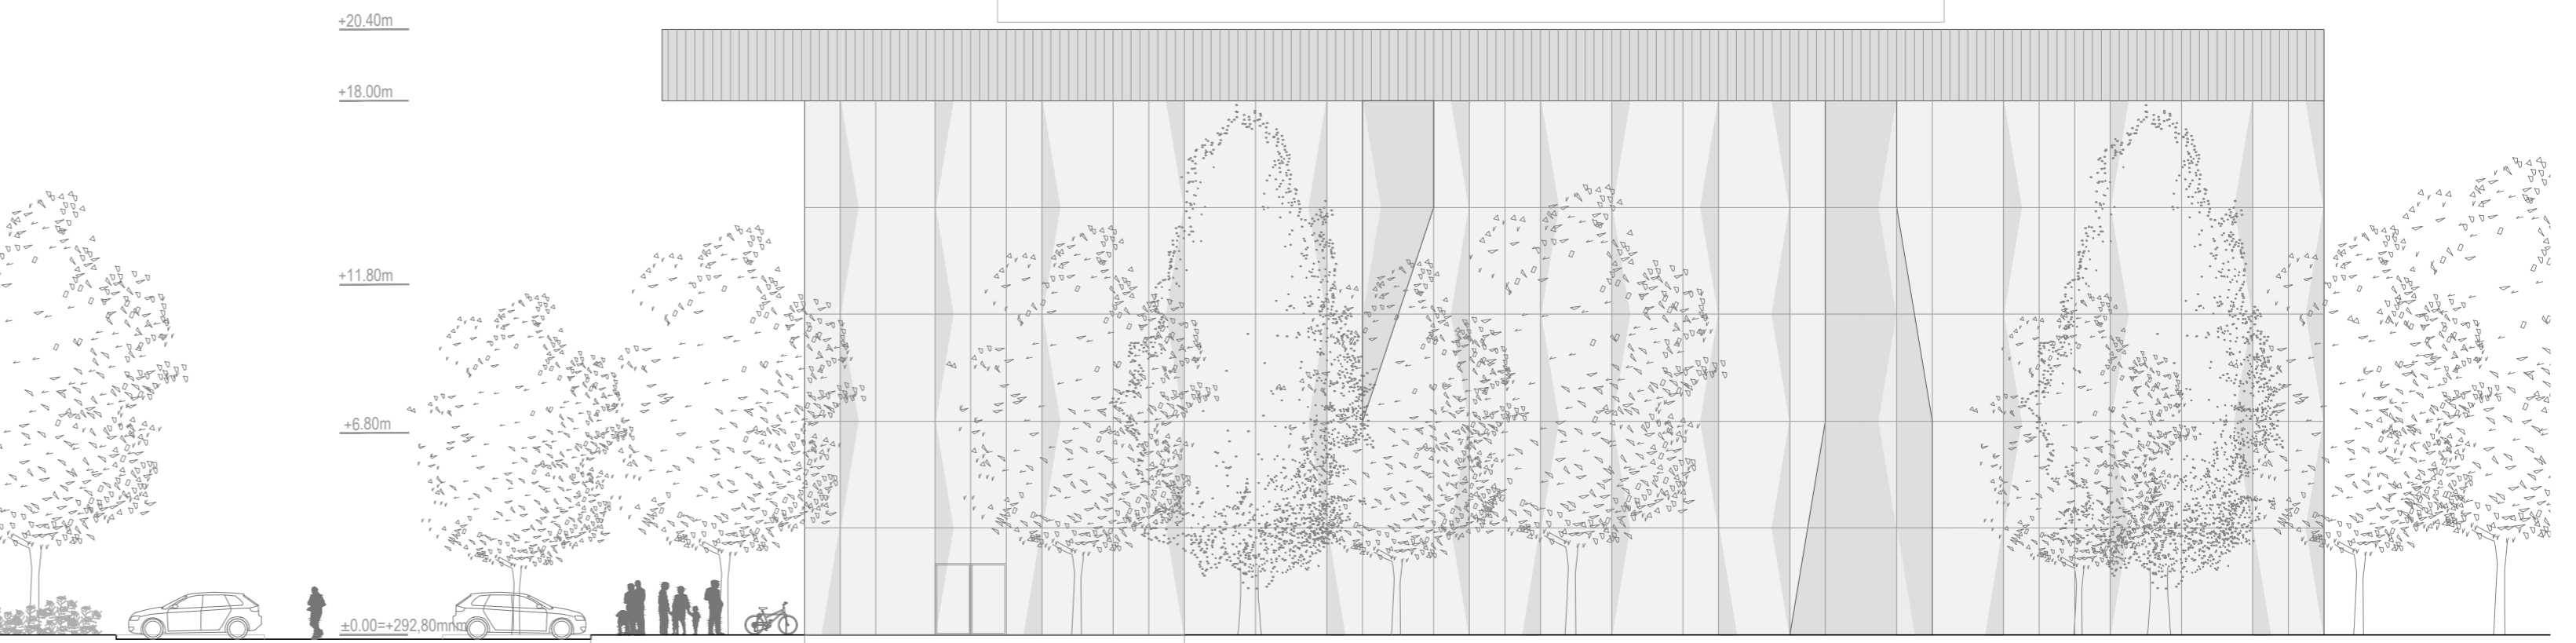

JUŽNA FASADA M: 1:200