



UREDITVENA SITUACIJA S STREHAMI M 1:500


ANKETNO OBMOČJE - TLORIS 2 M 1:500

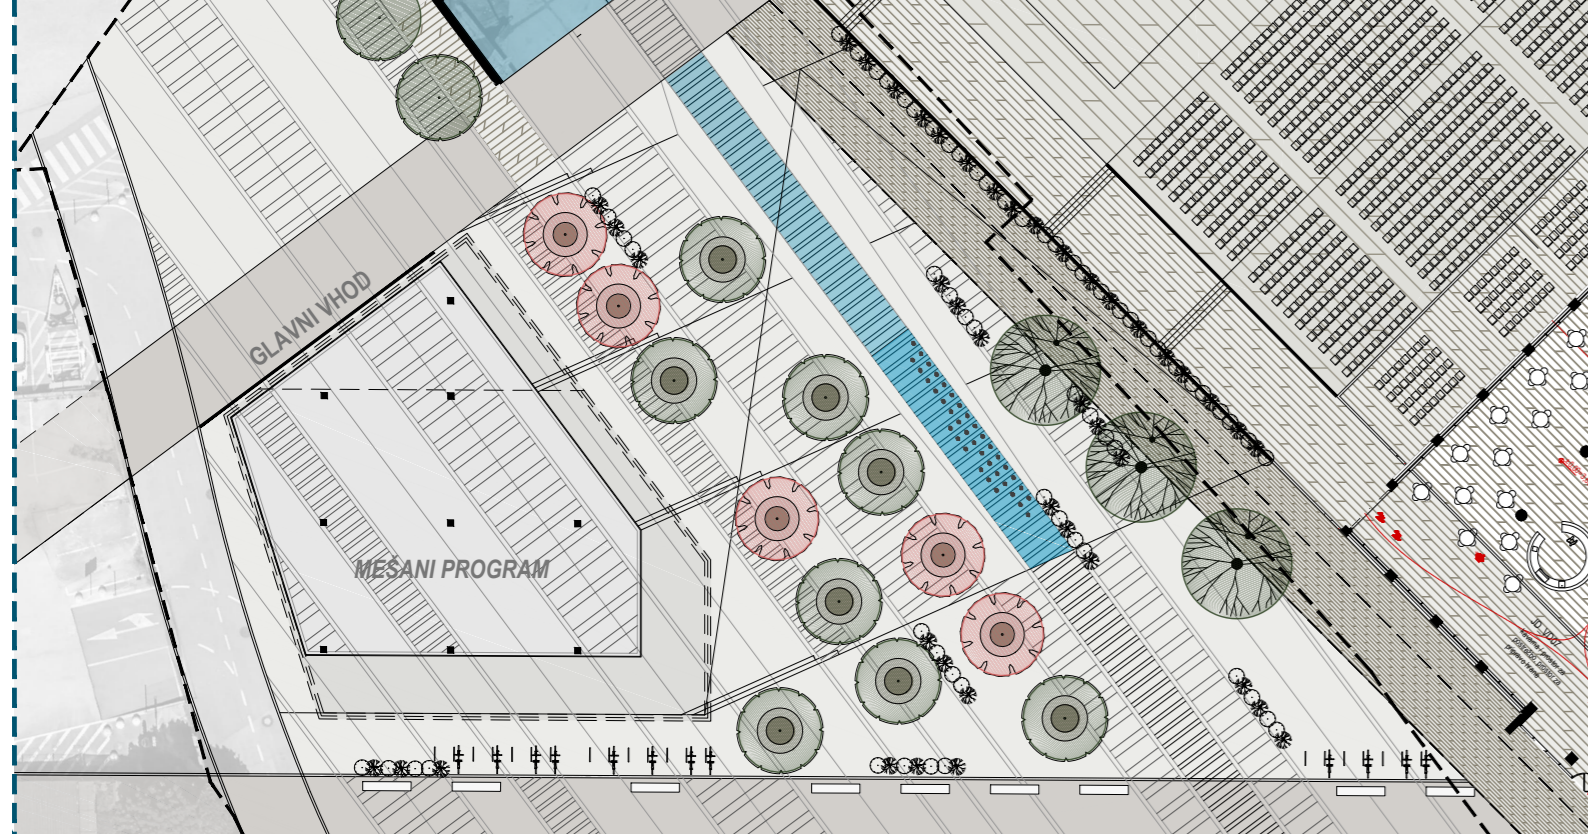


ANKETNO OBMOČJE - TLORIS 1 M 1:500

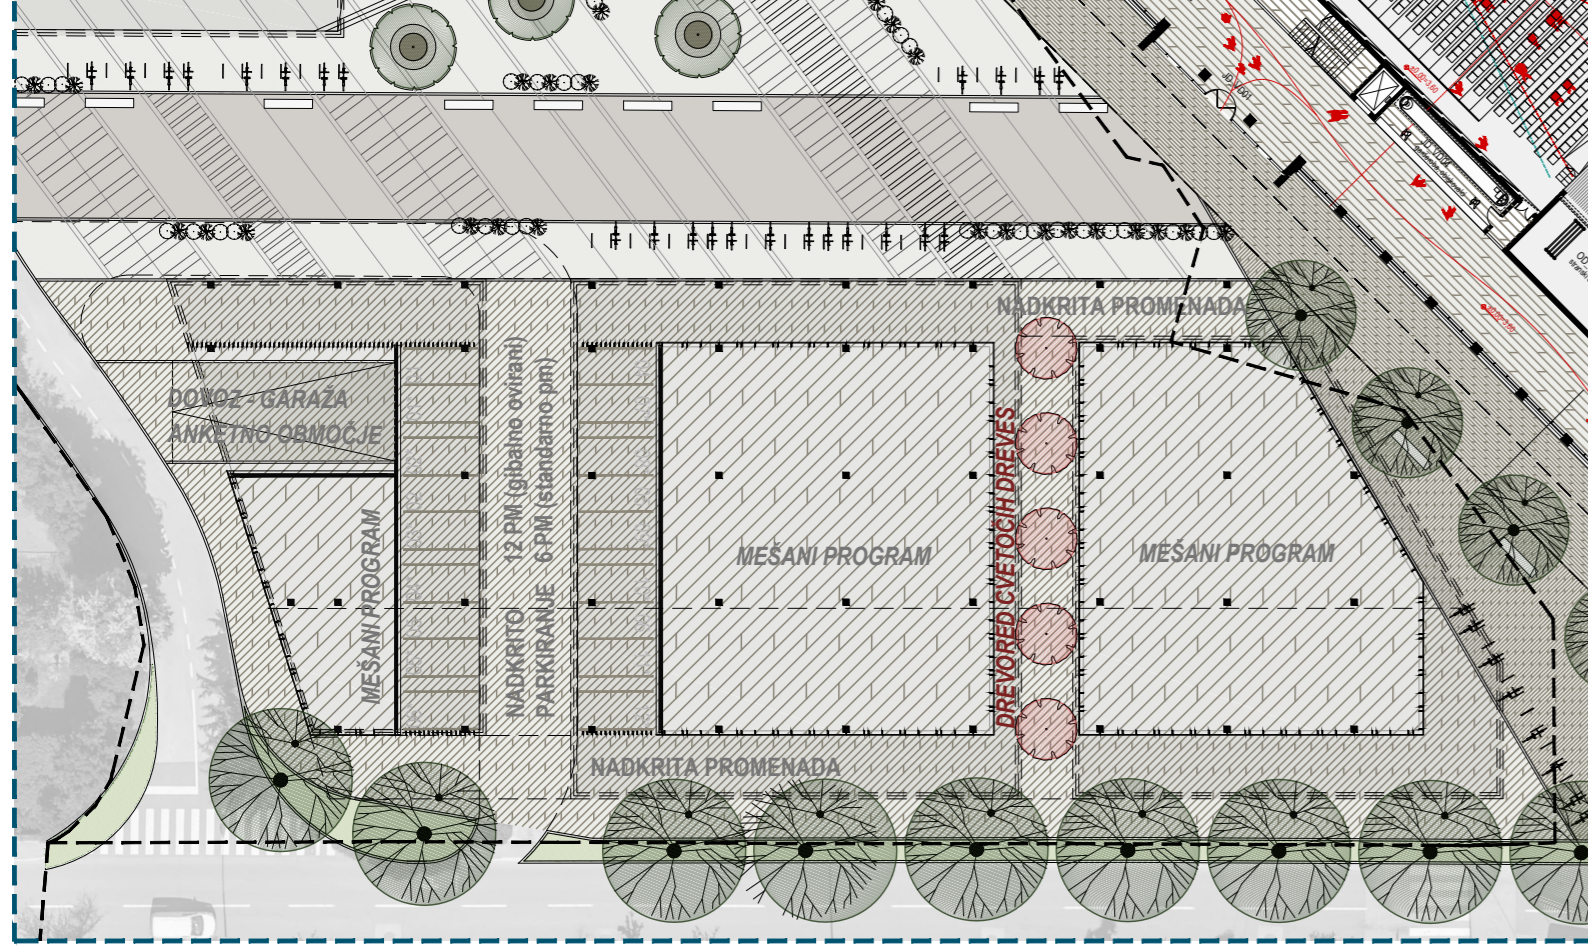


PREREZ C SKOZI ANKETNO OBMOČJE M 1:500

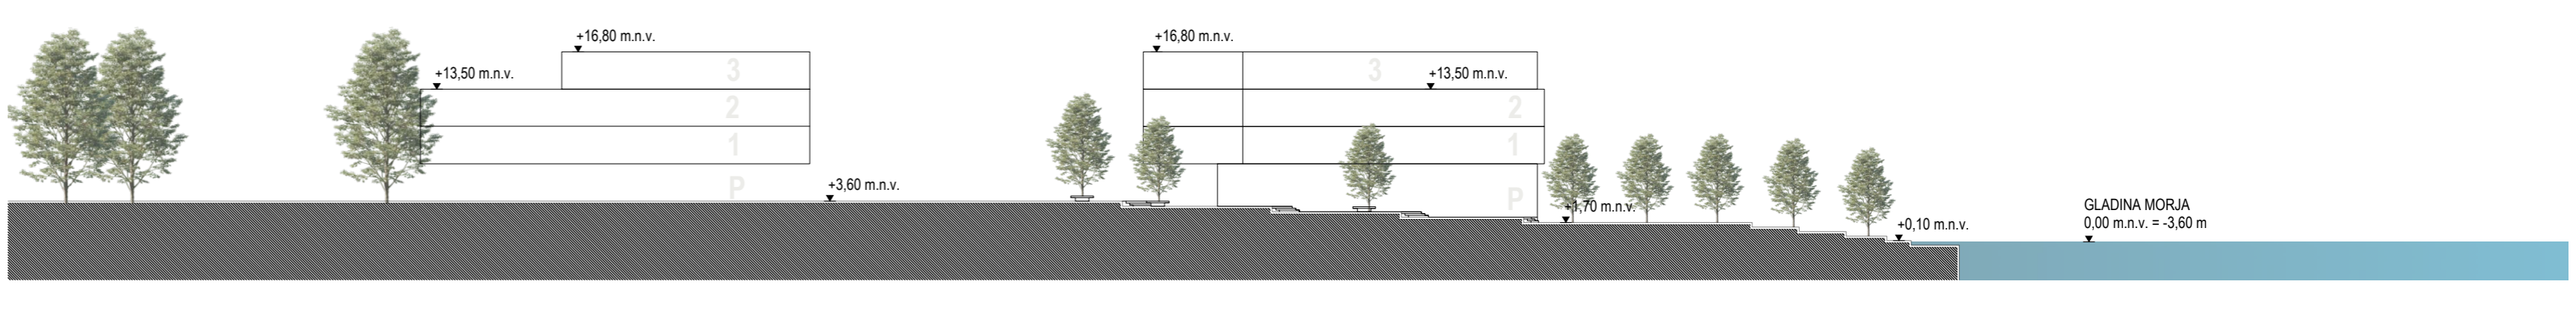


PREREZ B, SMER SV-JZ M 1:500

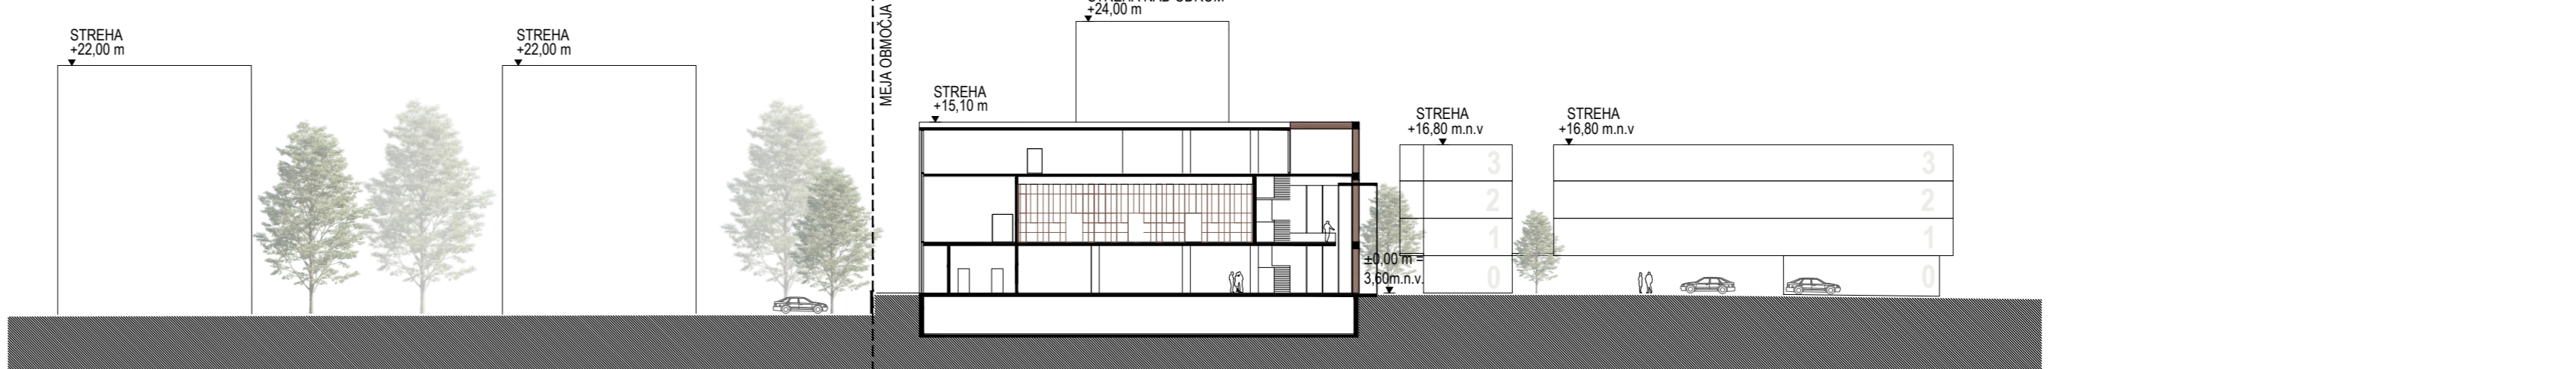


PREREZ A, SMER SZ-JV M 1:500

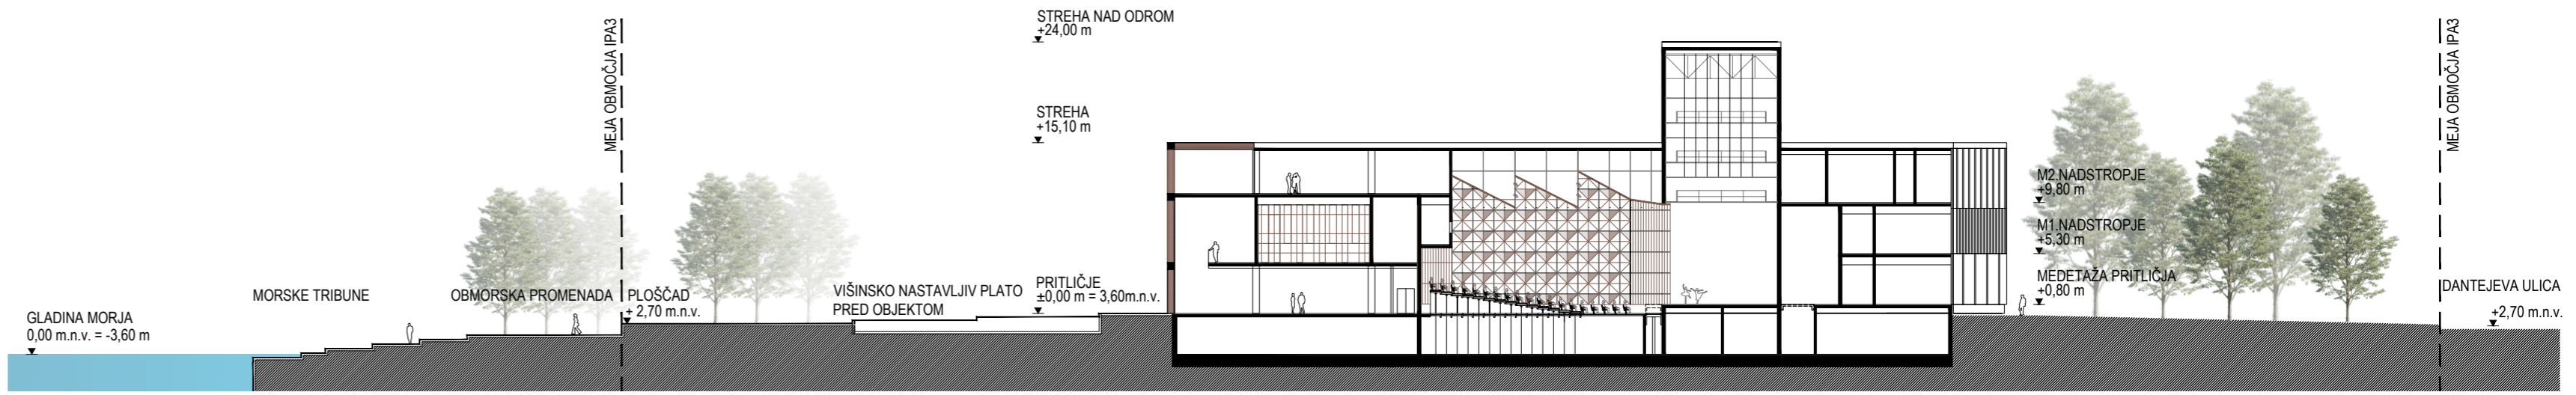


HEMA UREDITVE ZUNANJEGA PRIZORIŠČA

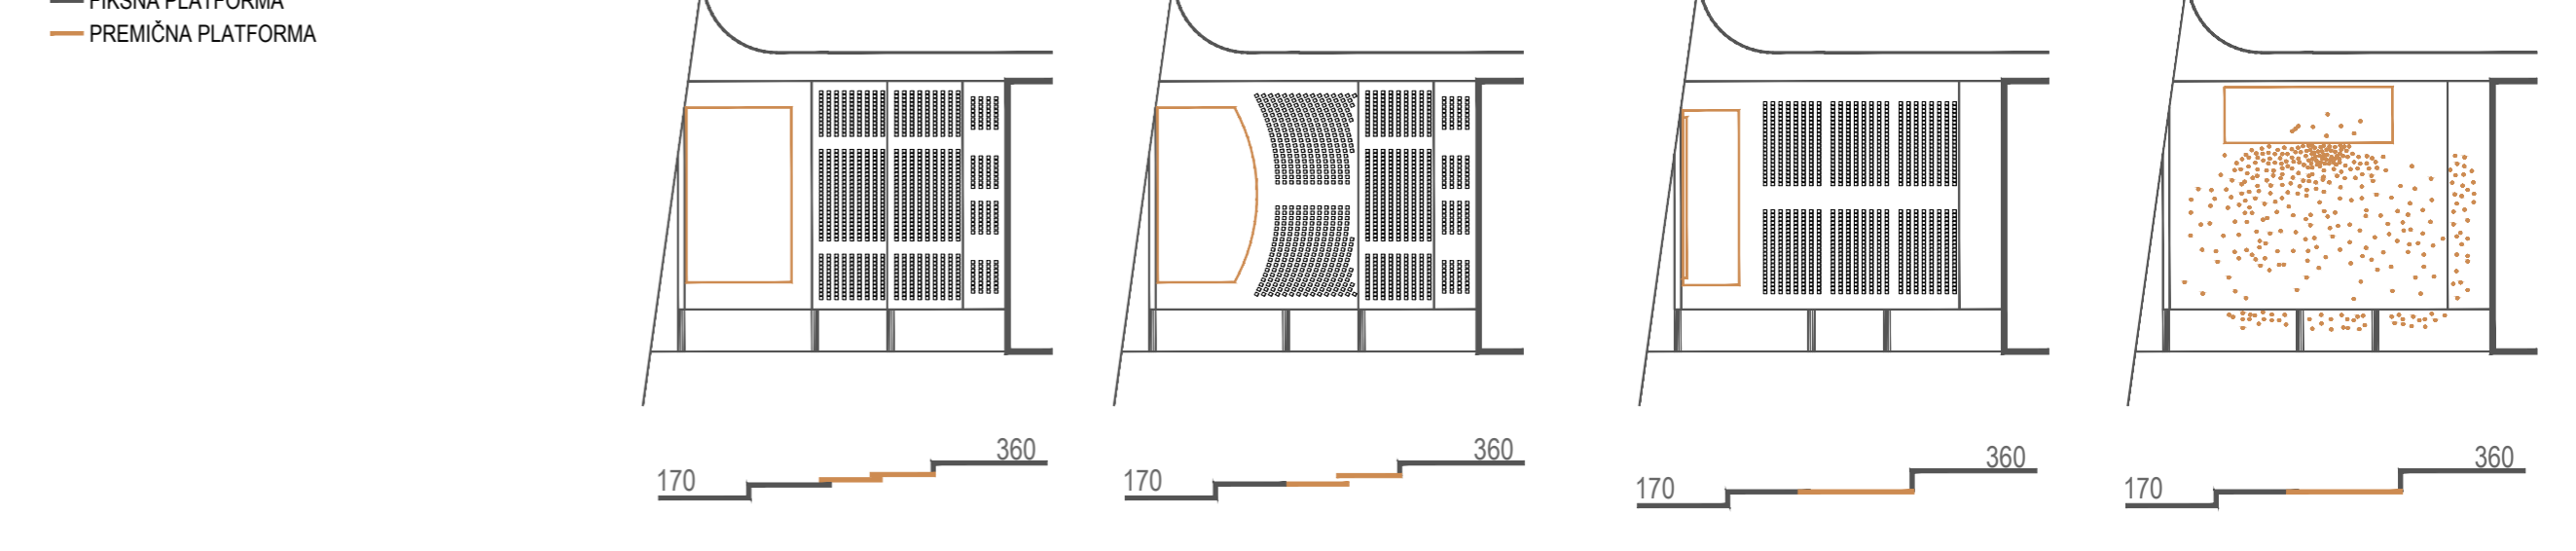


HEMA OSOENČENJA - 21.3. ob 16.00 h

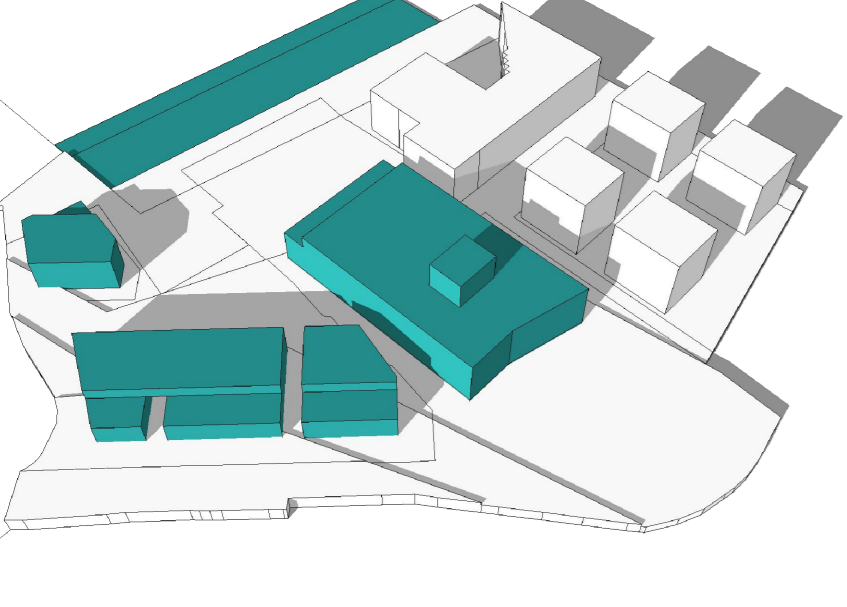



AKSONOMETRIČNI PRIKAZ IZ ZAHODNE STRANI

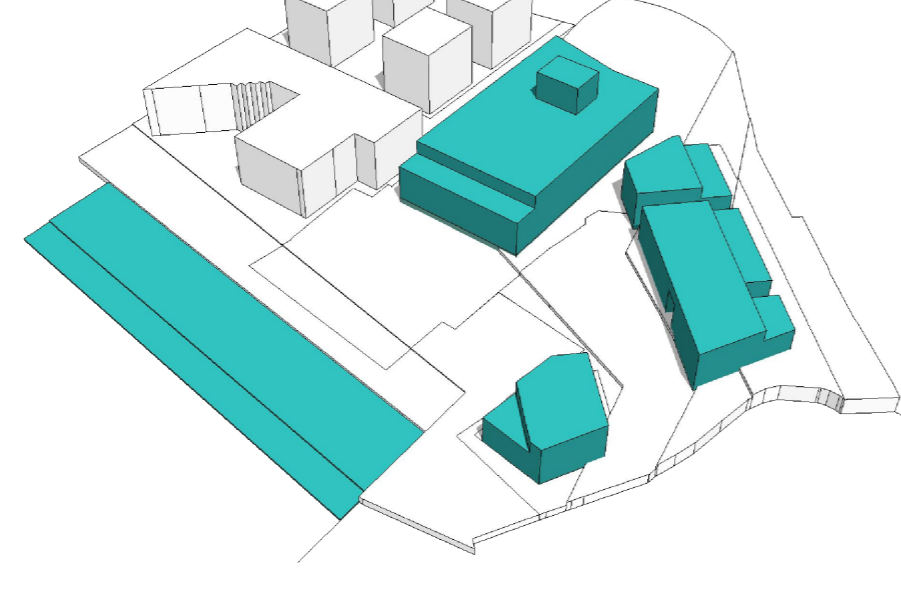


HEMA OSOENČENJA - 21.12. ob 16.00 h

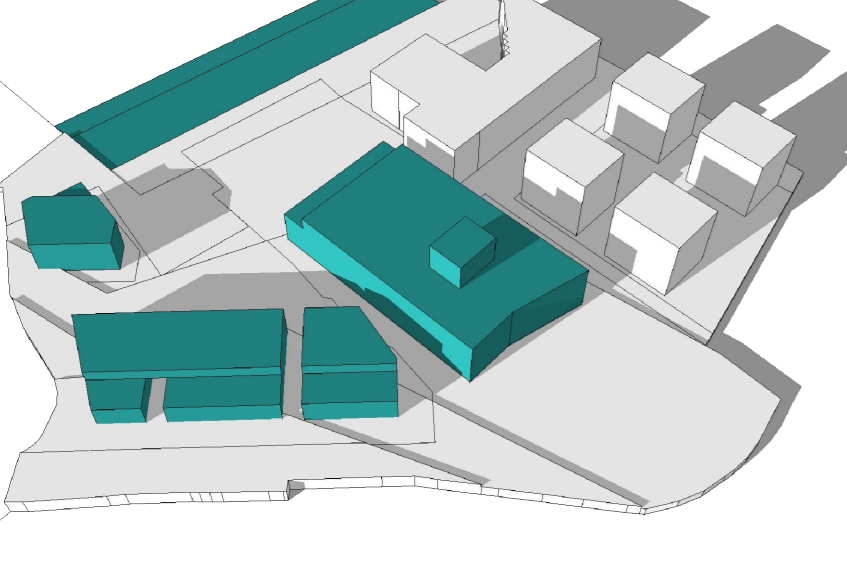


HEMA OSOENČENJA - 21.6. ob 16.00 h

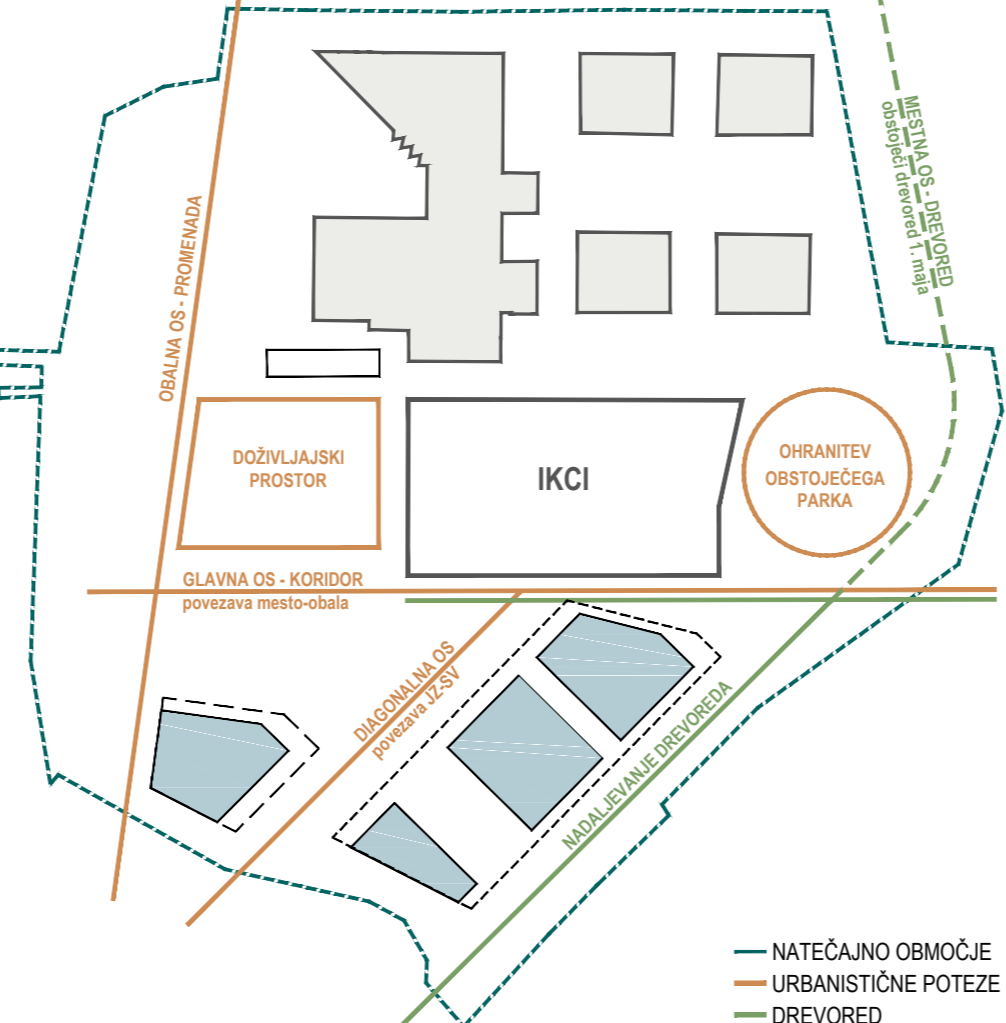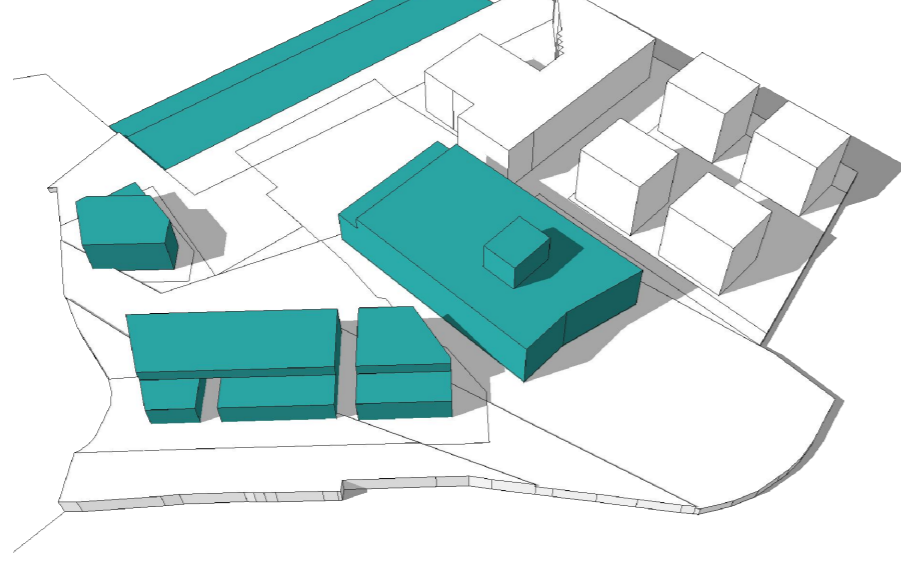

HEMA - URBANISTIČNA UMEMITEV

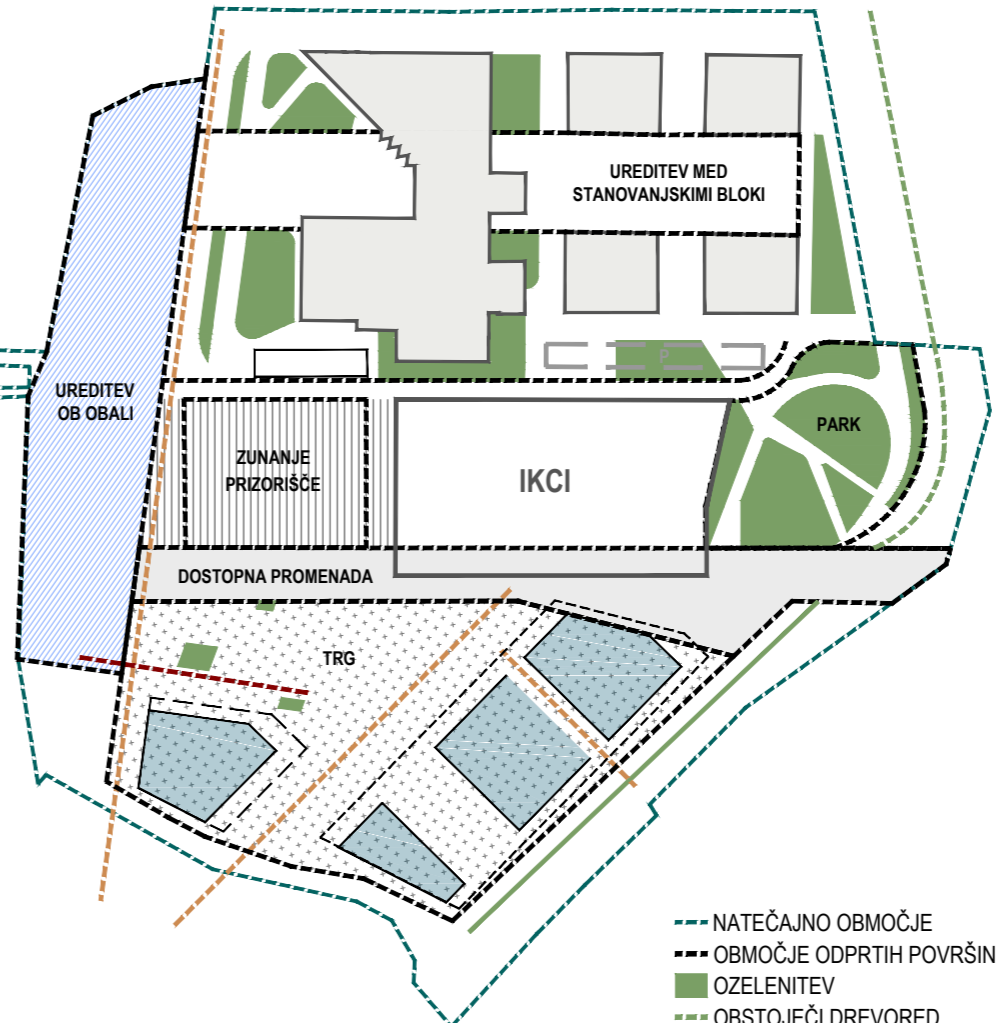


HEMA - ZELENE IN ODPRTE POVRŠINE



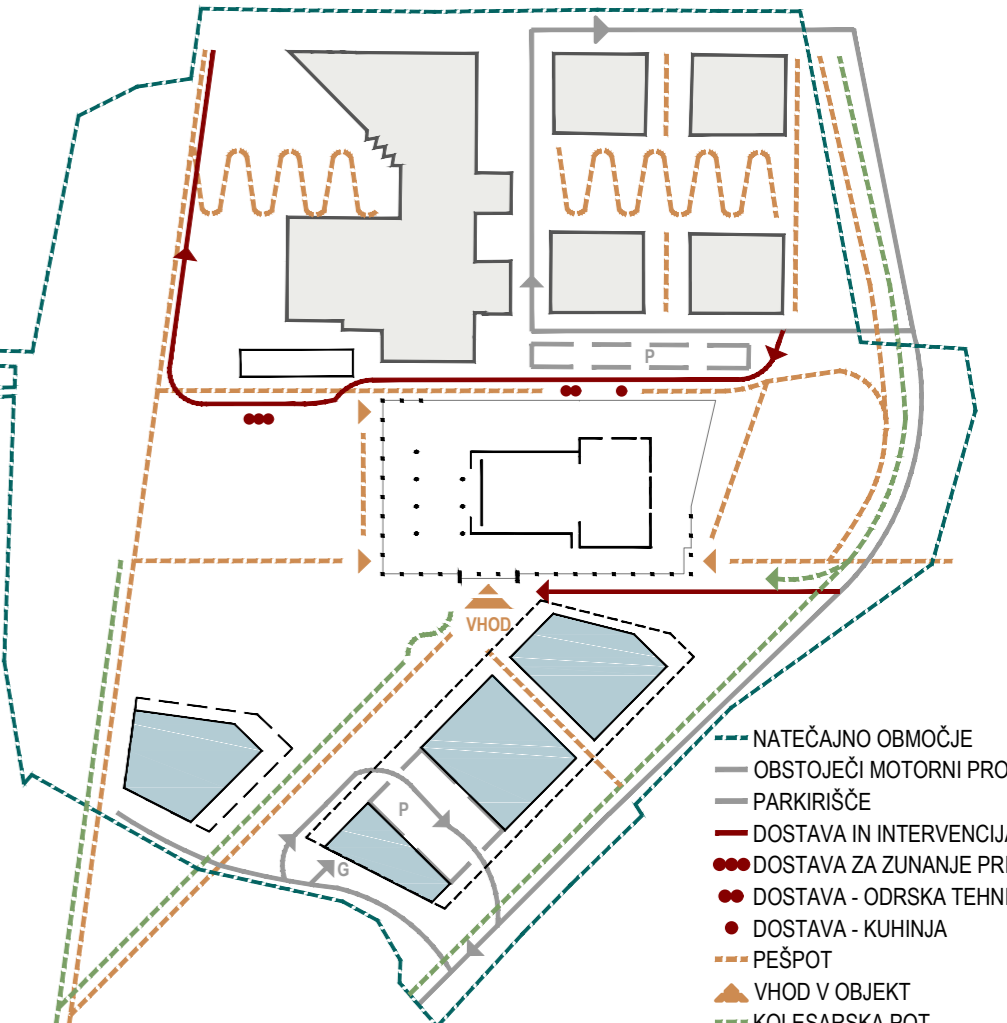


HEMA - PROMETNA UREDITEV OBMOČJA


- NATEČAJNO OBMOČJE
- OBSTAJEČI MOTORNI PROMET
- PARKIRIŠČE
- DOSTAVA IN INTERVENCIJA
- DOSTAVA ZA ZUNANJE PRIZORIŠČE
- DOSTAVA - ODRSKA TEHNIKA
- DOSTAVA - KUHINJA
- PEŠPOT
- VHOD V OBJEKT
- KOLESARSKA POT

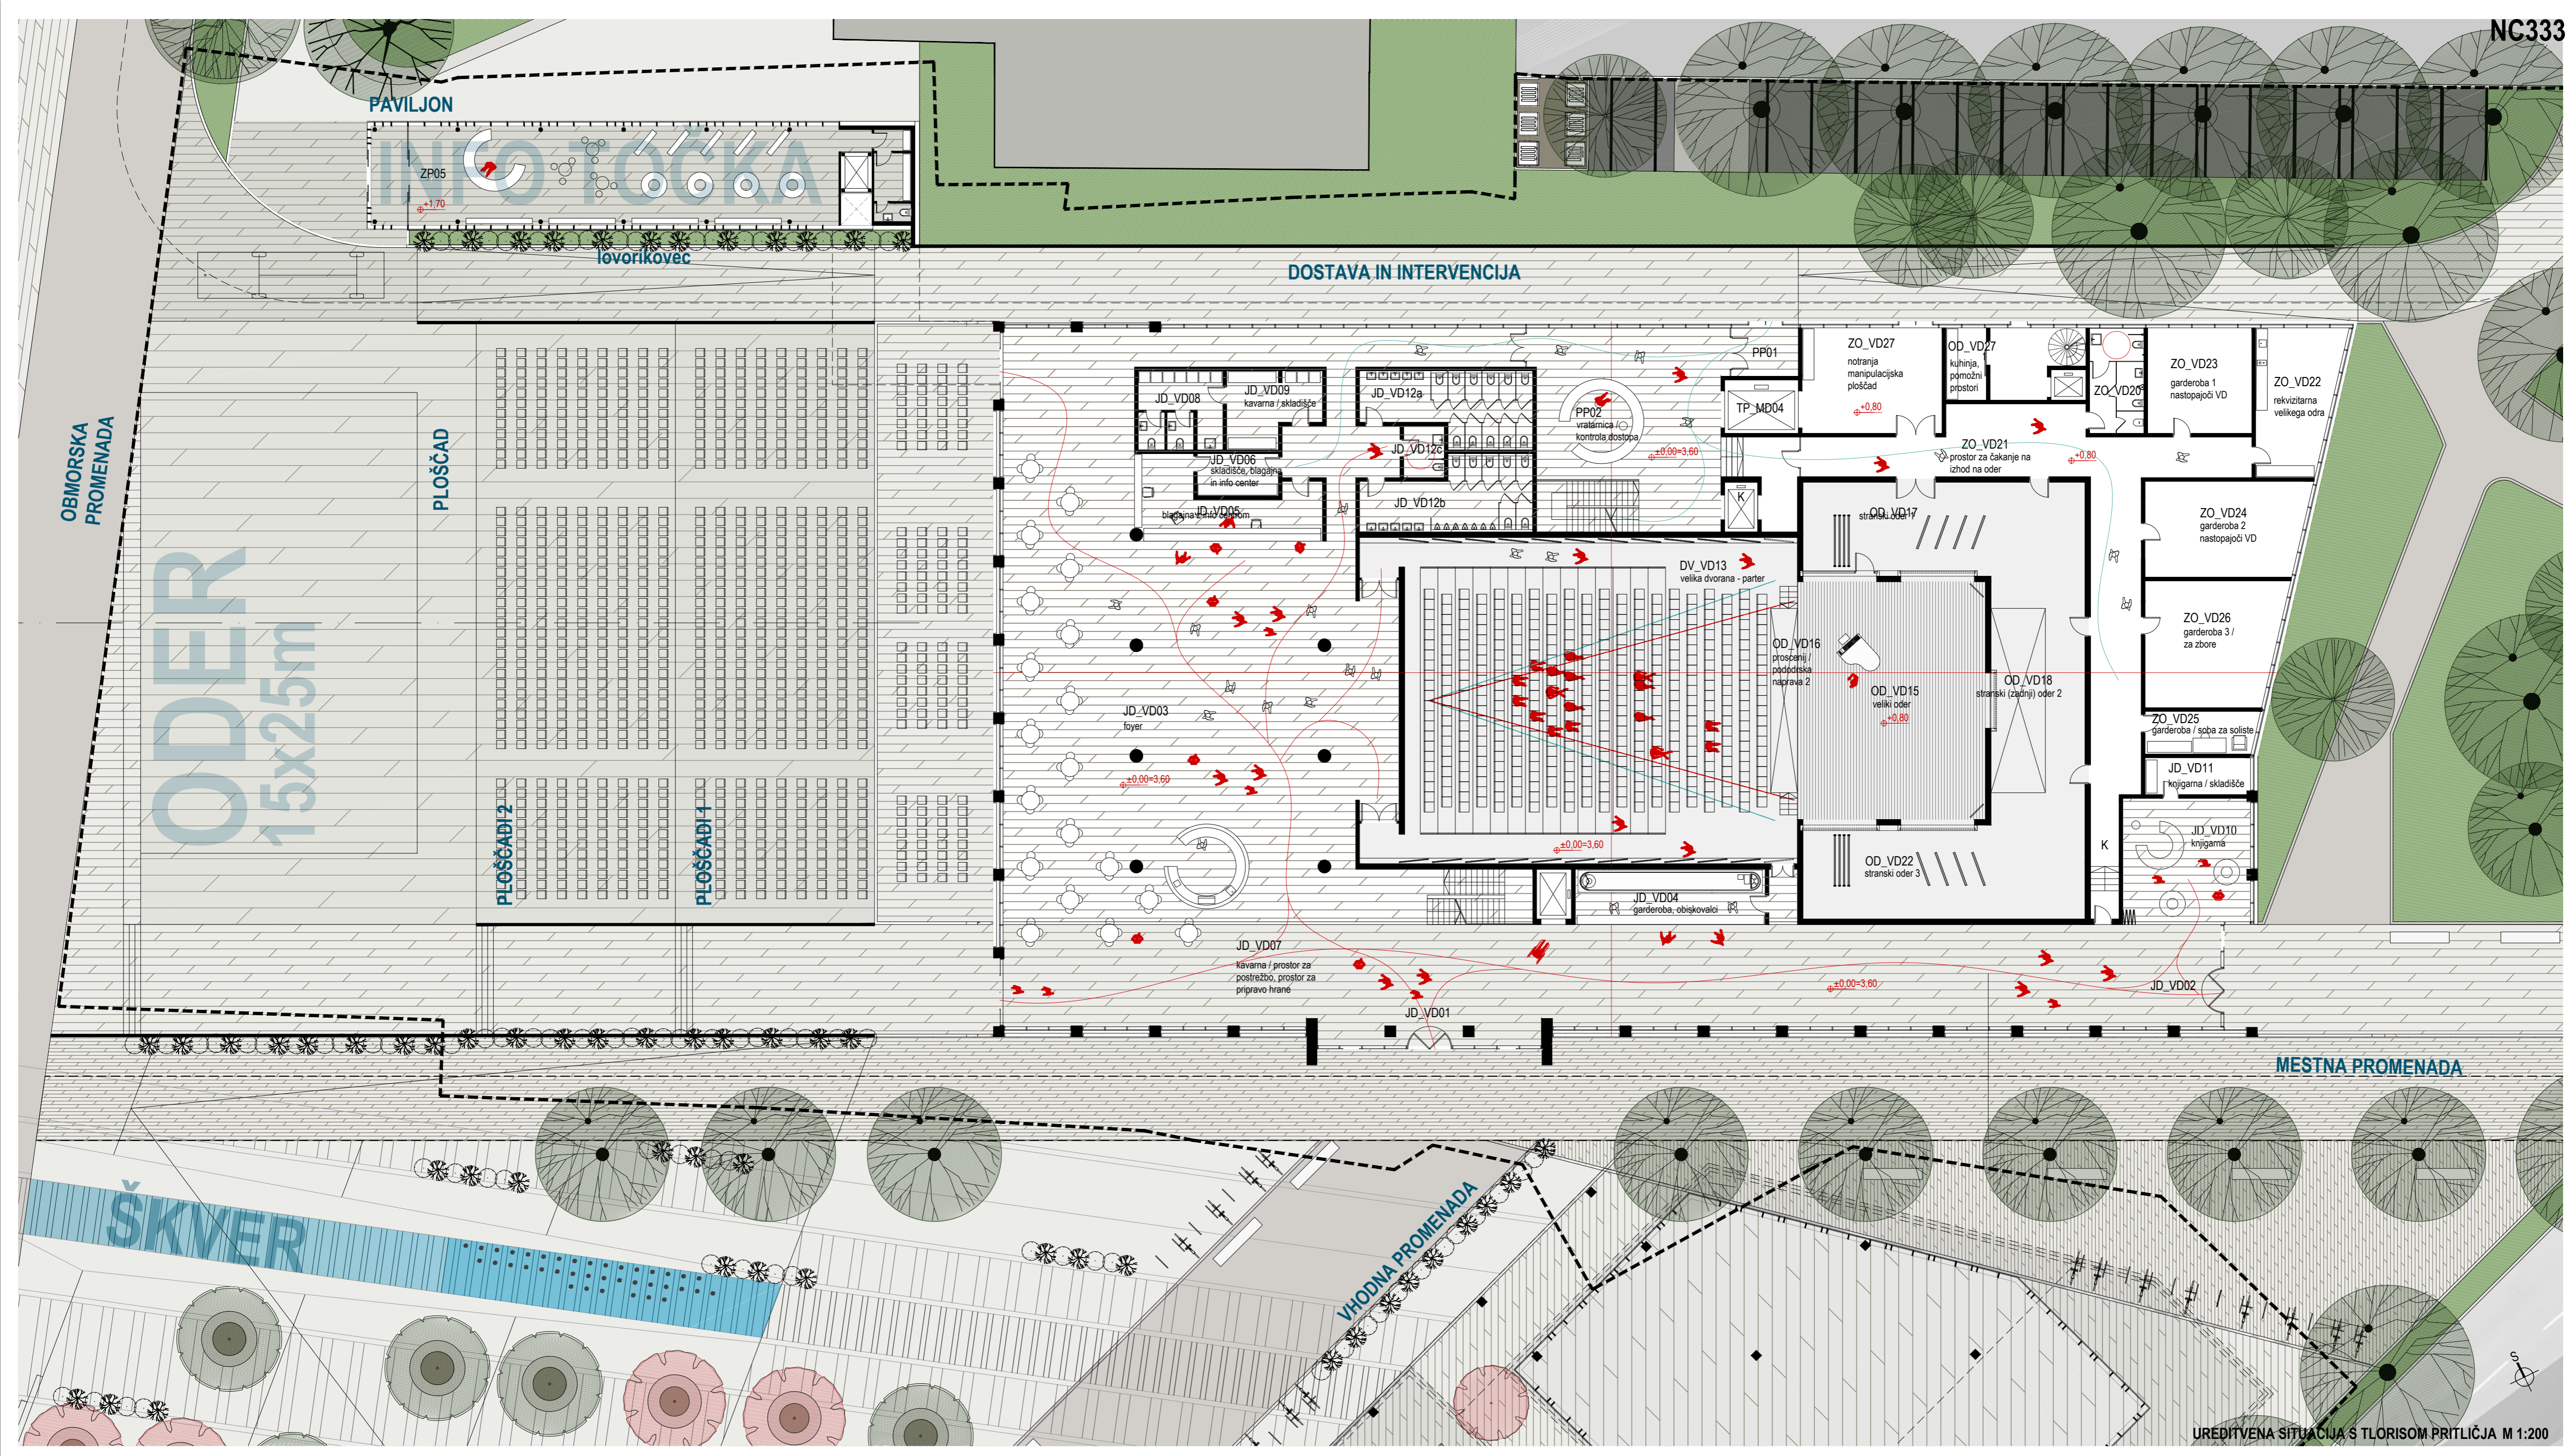


- PROGRAMSKI SKLOPI**
- VEČNAMENSKI PROSTORI
 - VELIKA DVORANA
 - MALA DVORANA
 - GOSTINSKI PROGRAM
 - UPRAVA
 - KOMUNIKACIJA IN TEHNIČNI PROSTORI

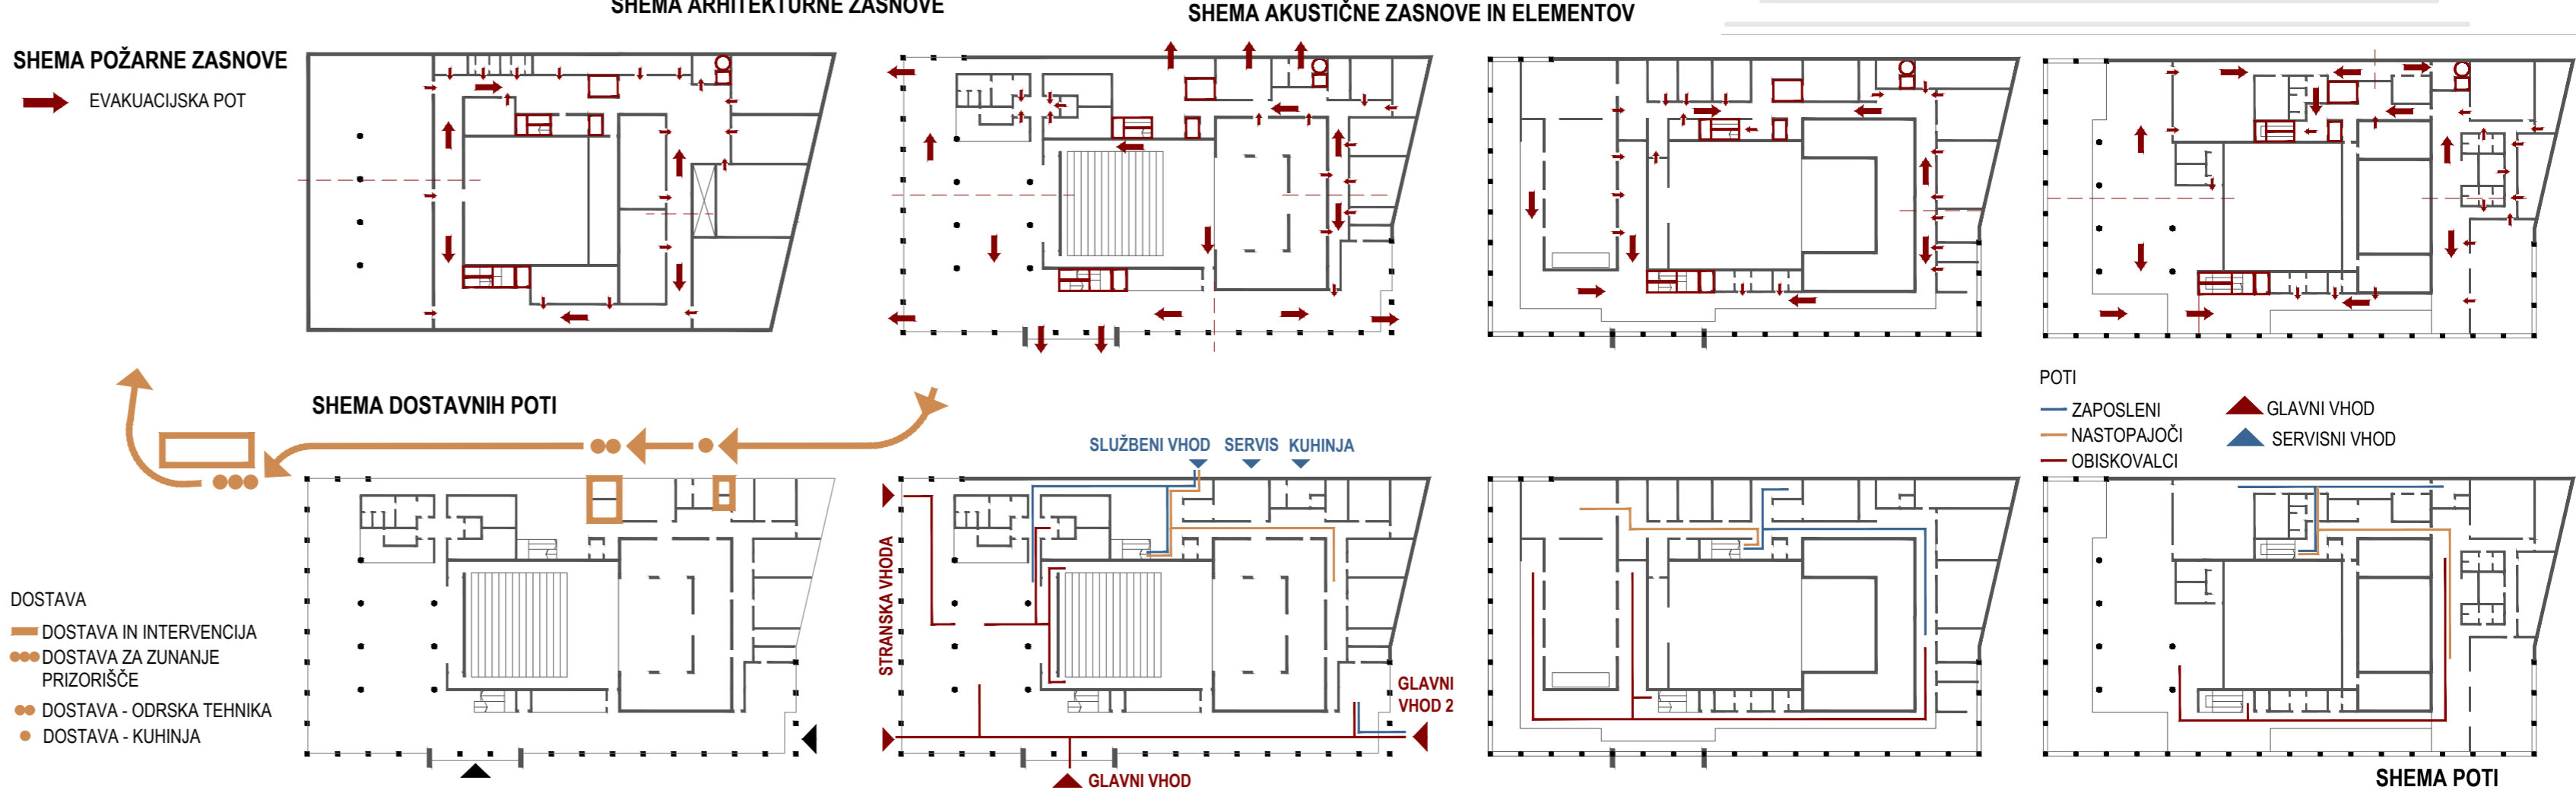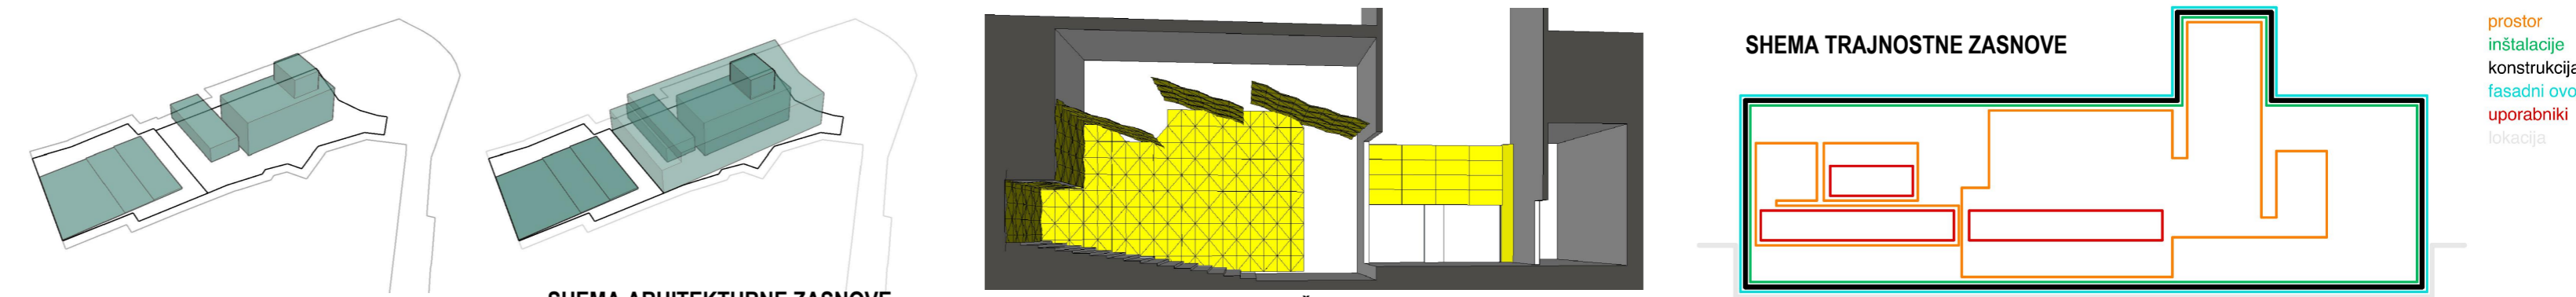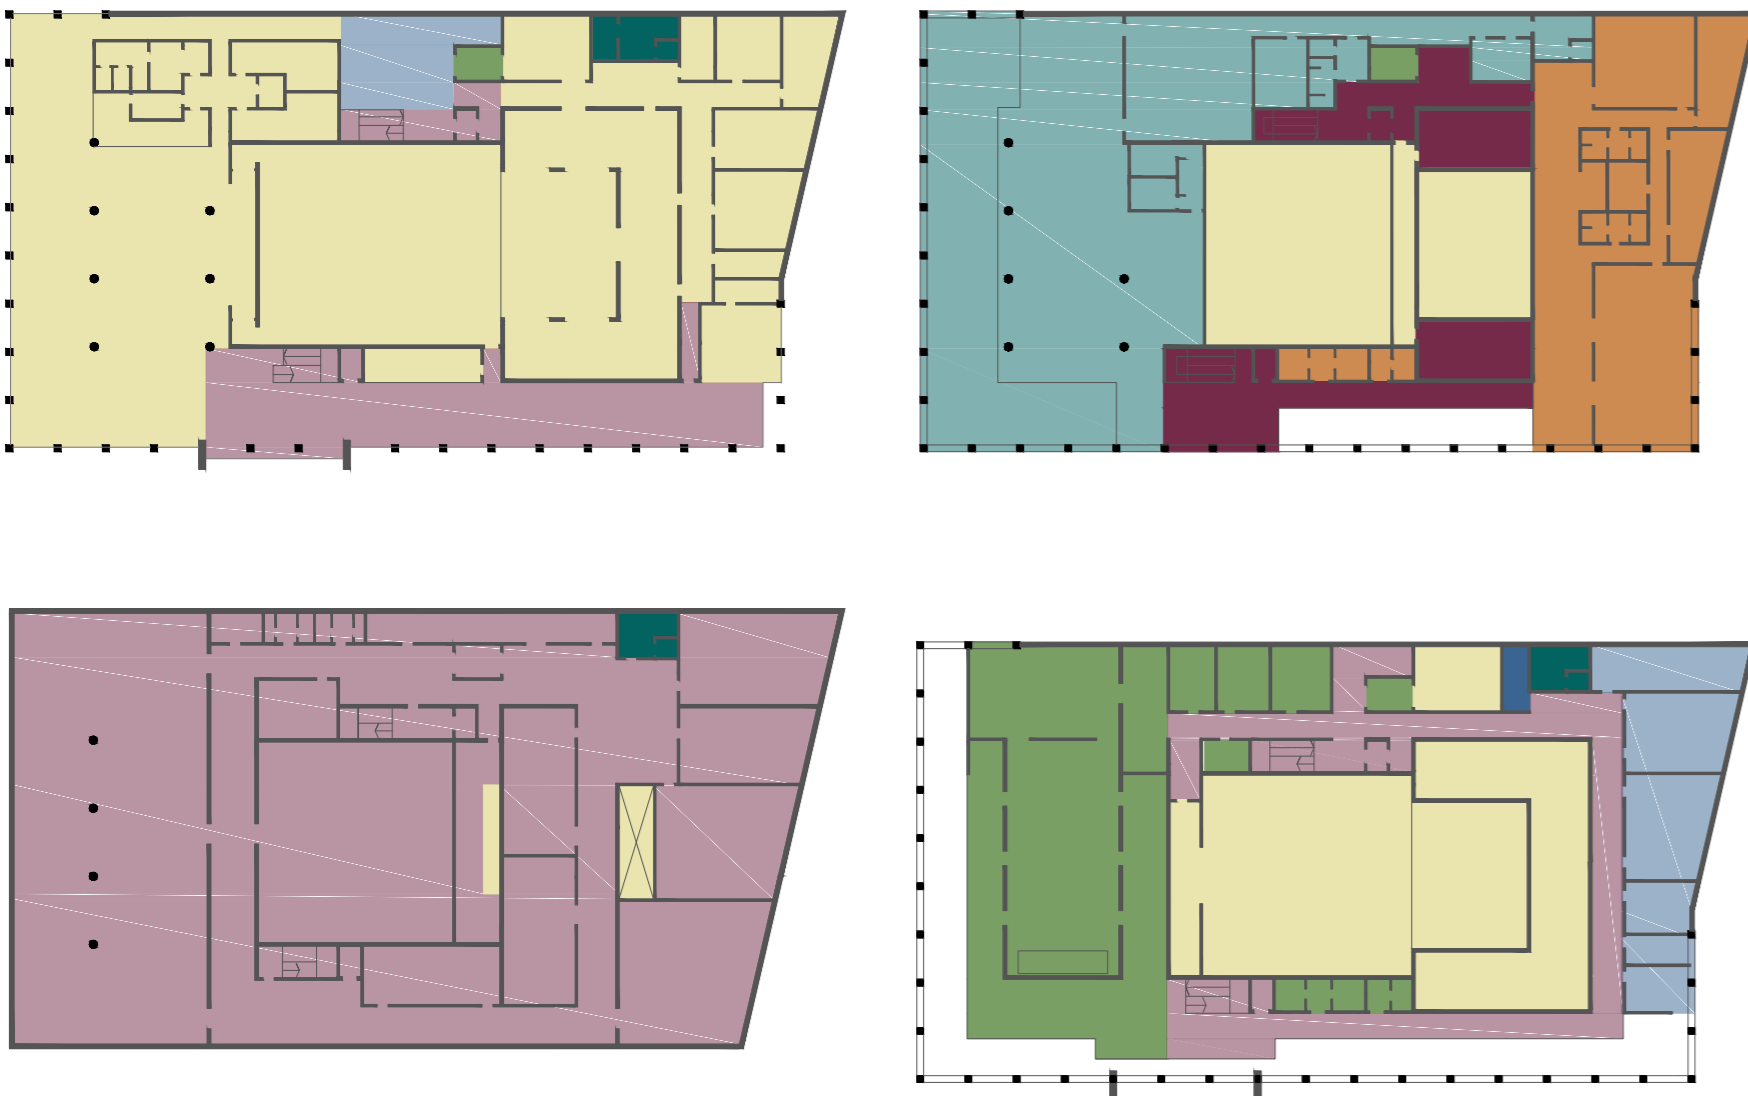


PROSTORSKI PRIKAZ - POGLED Z OZALNE PROMENADE

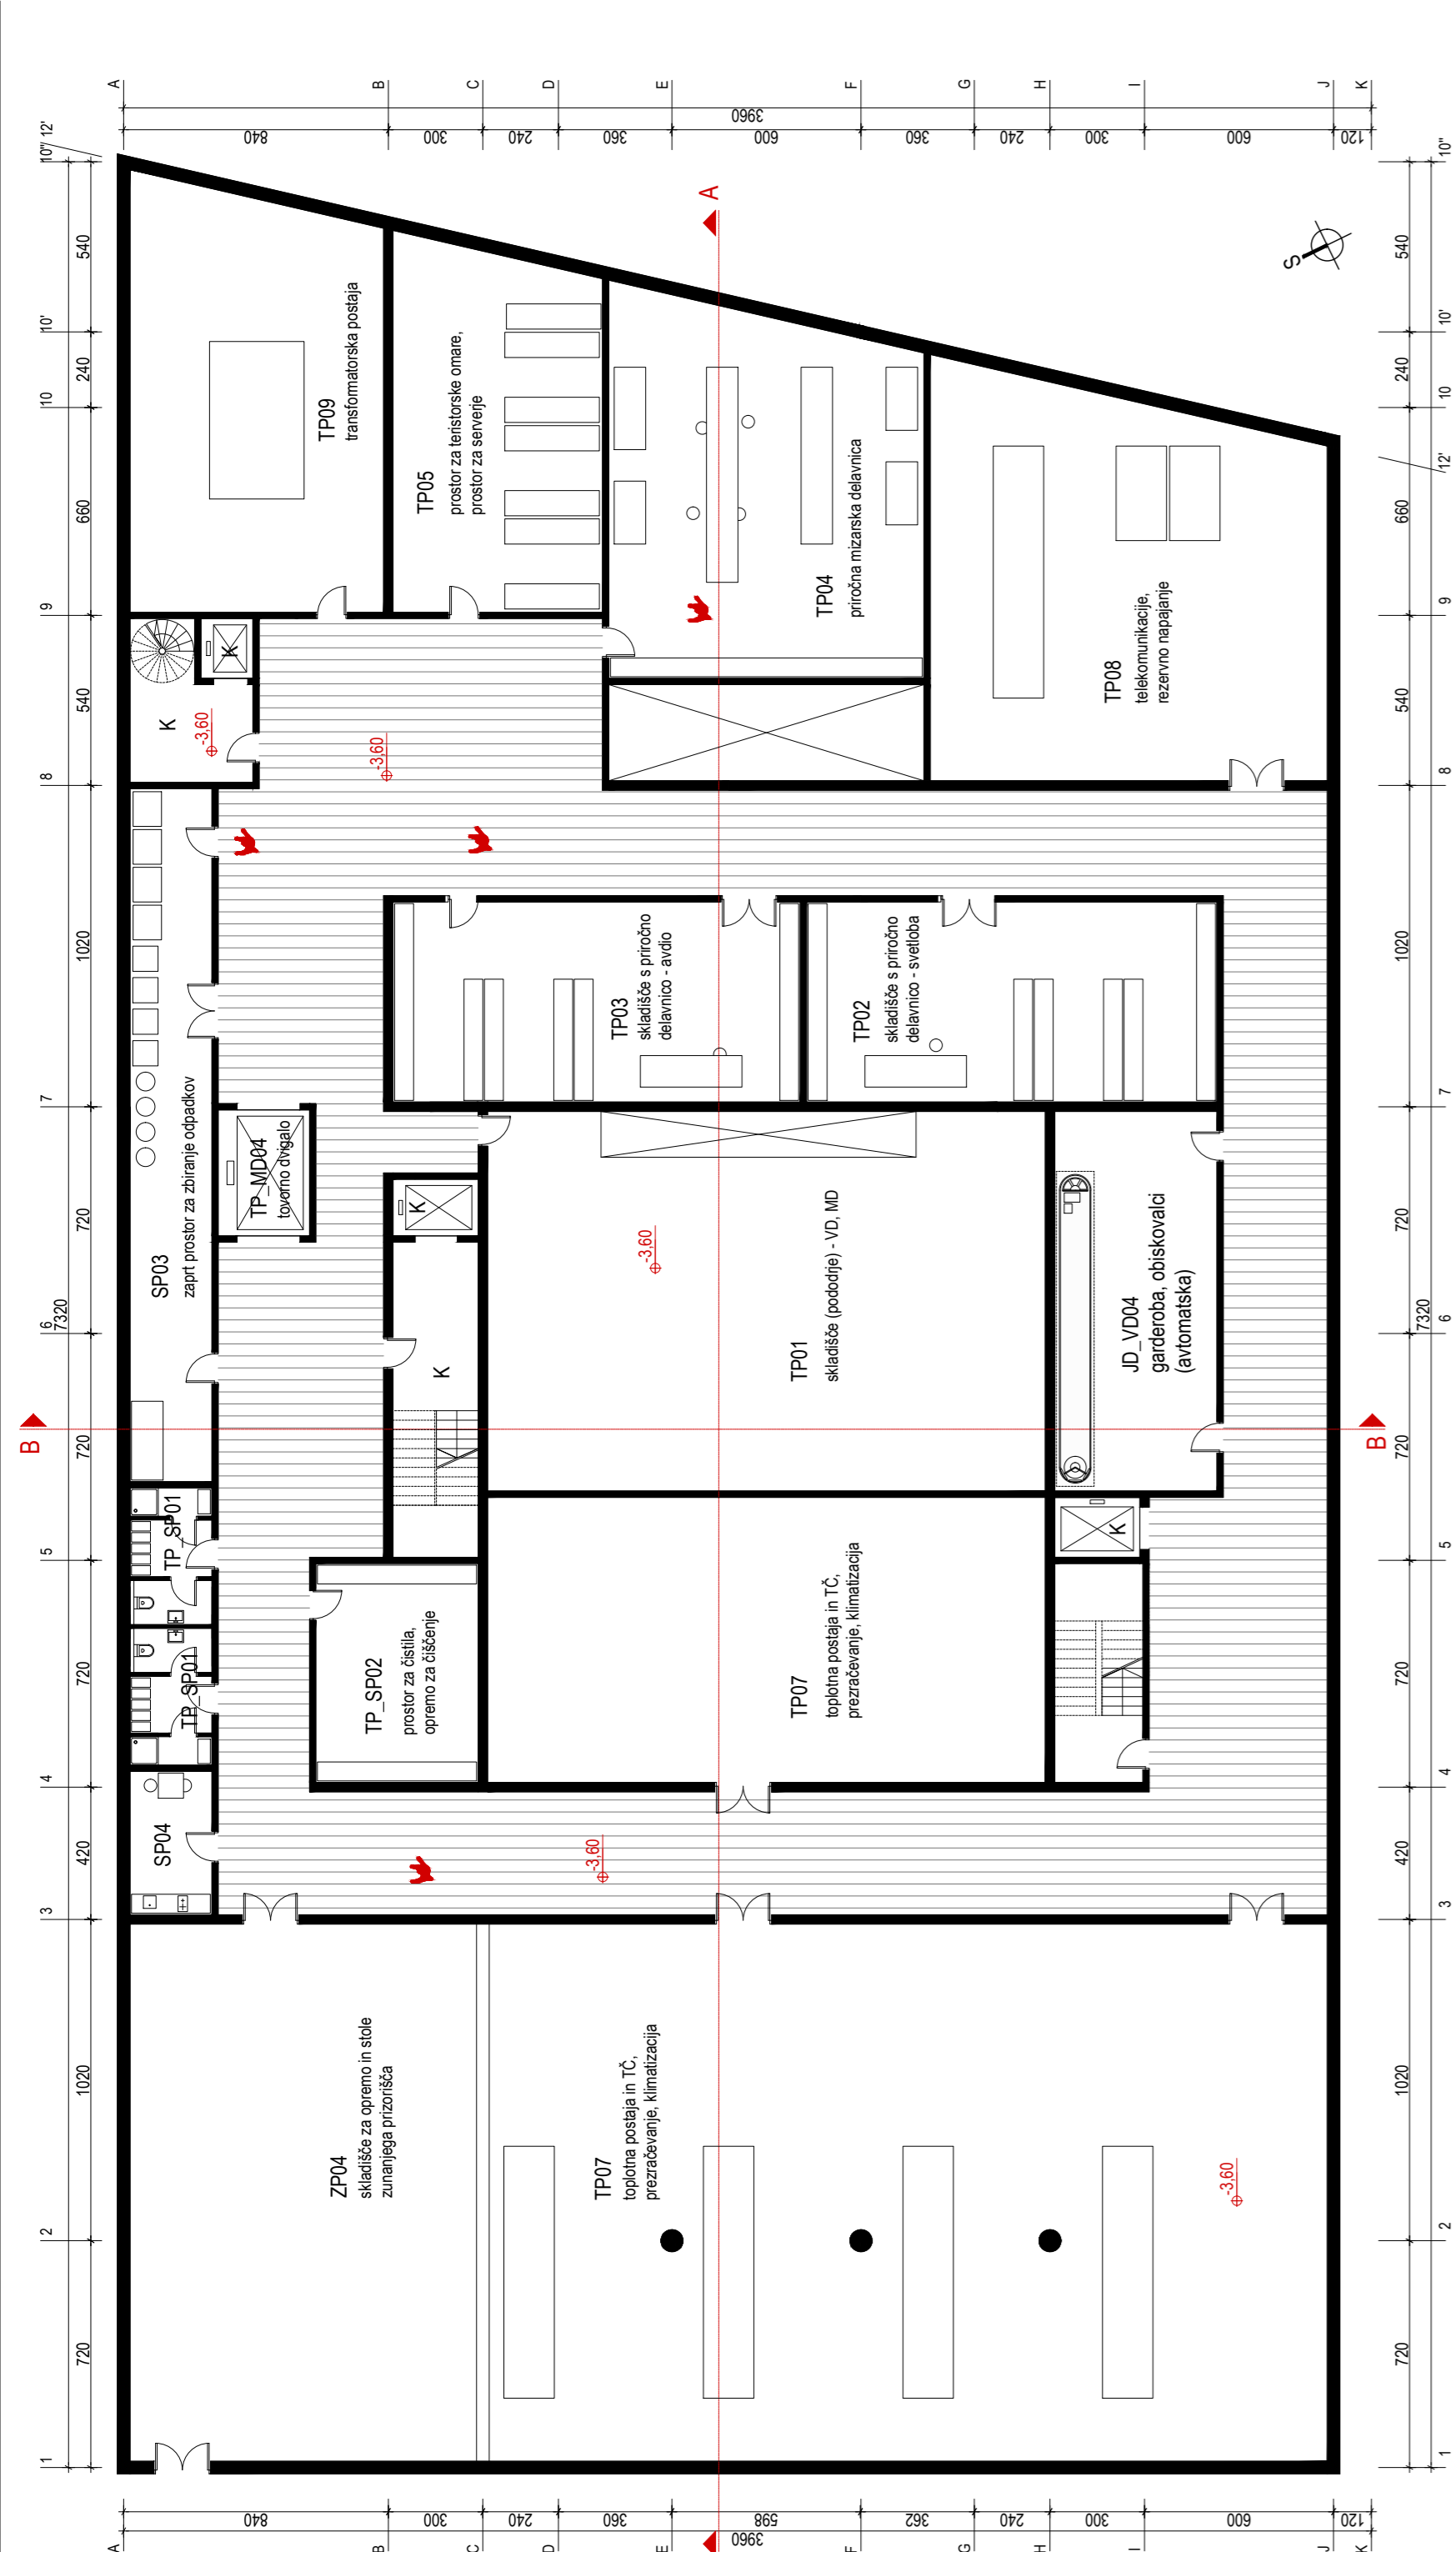






TLORIS KLETI M 1:200

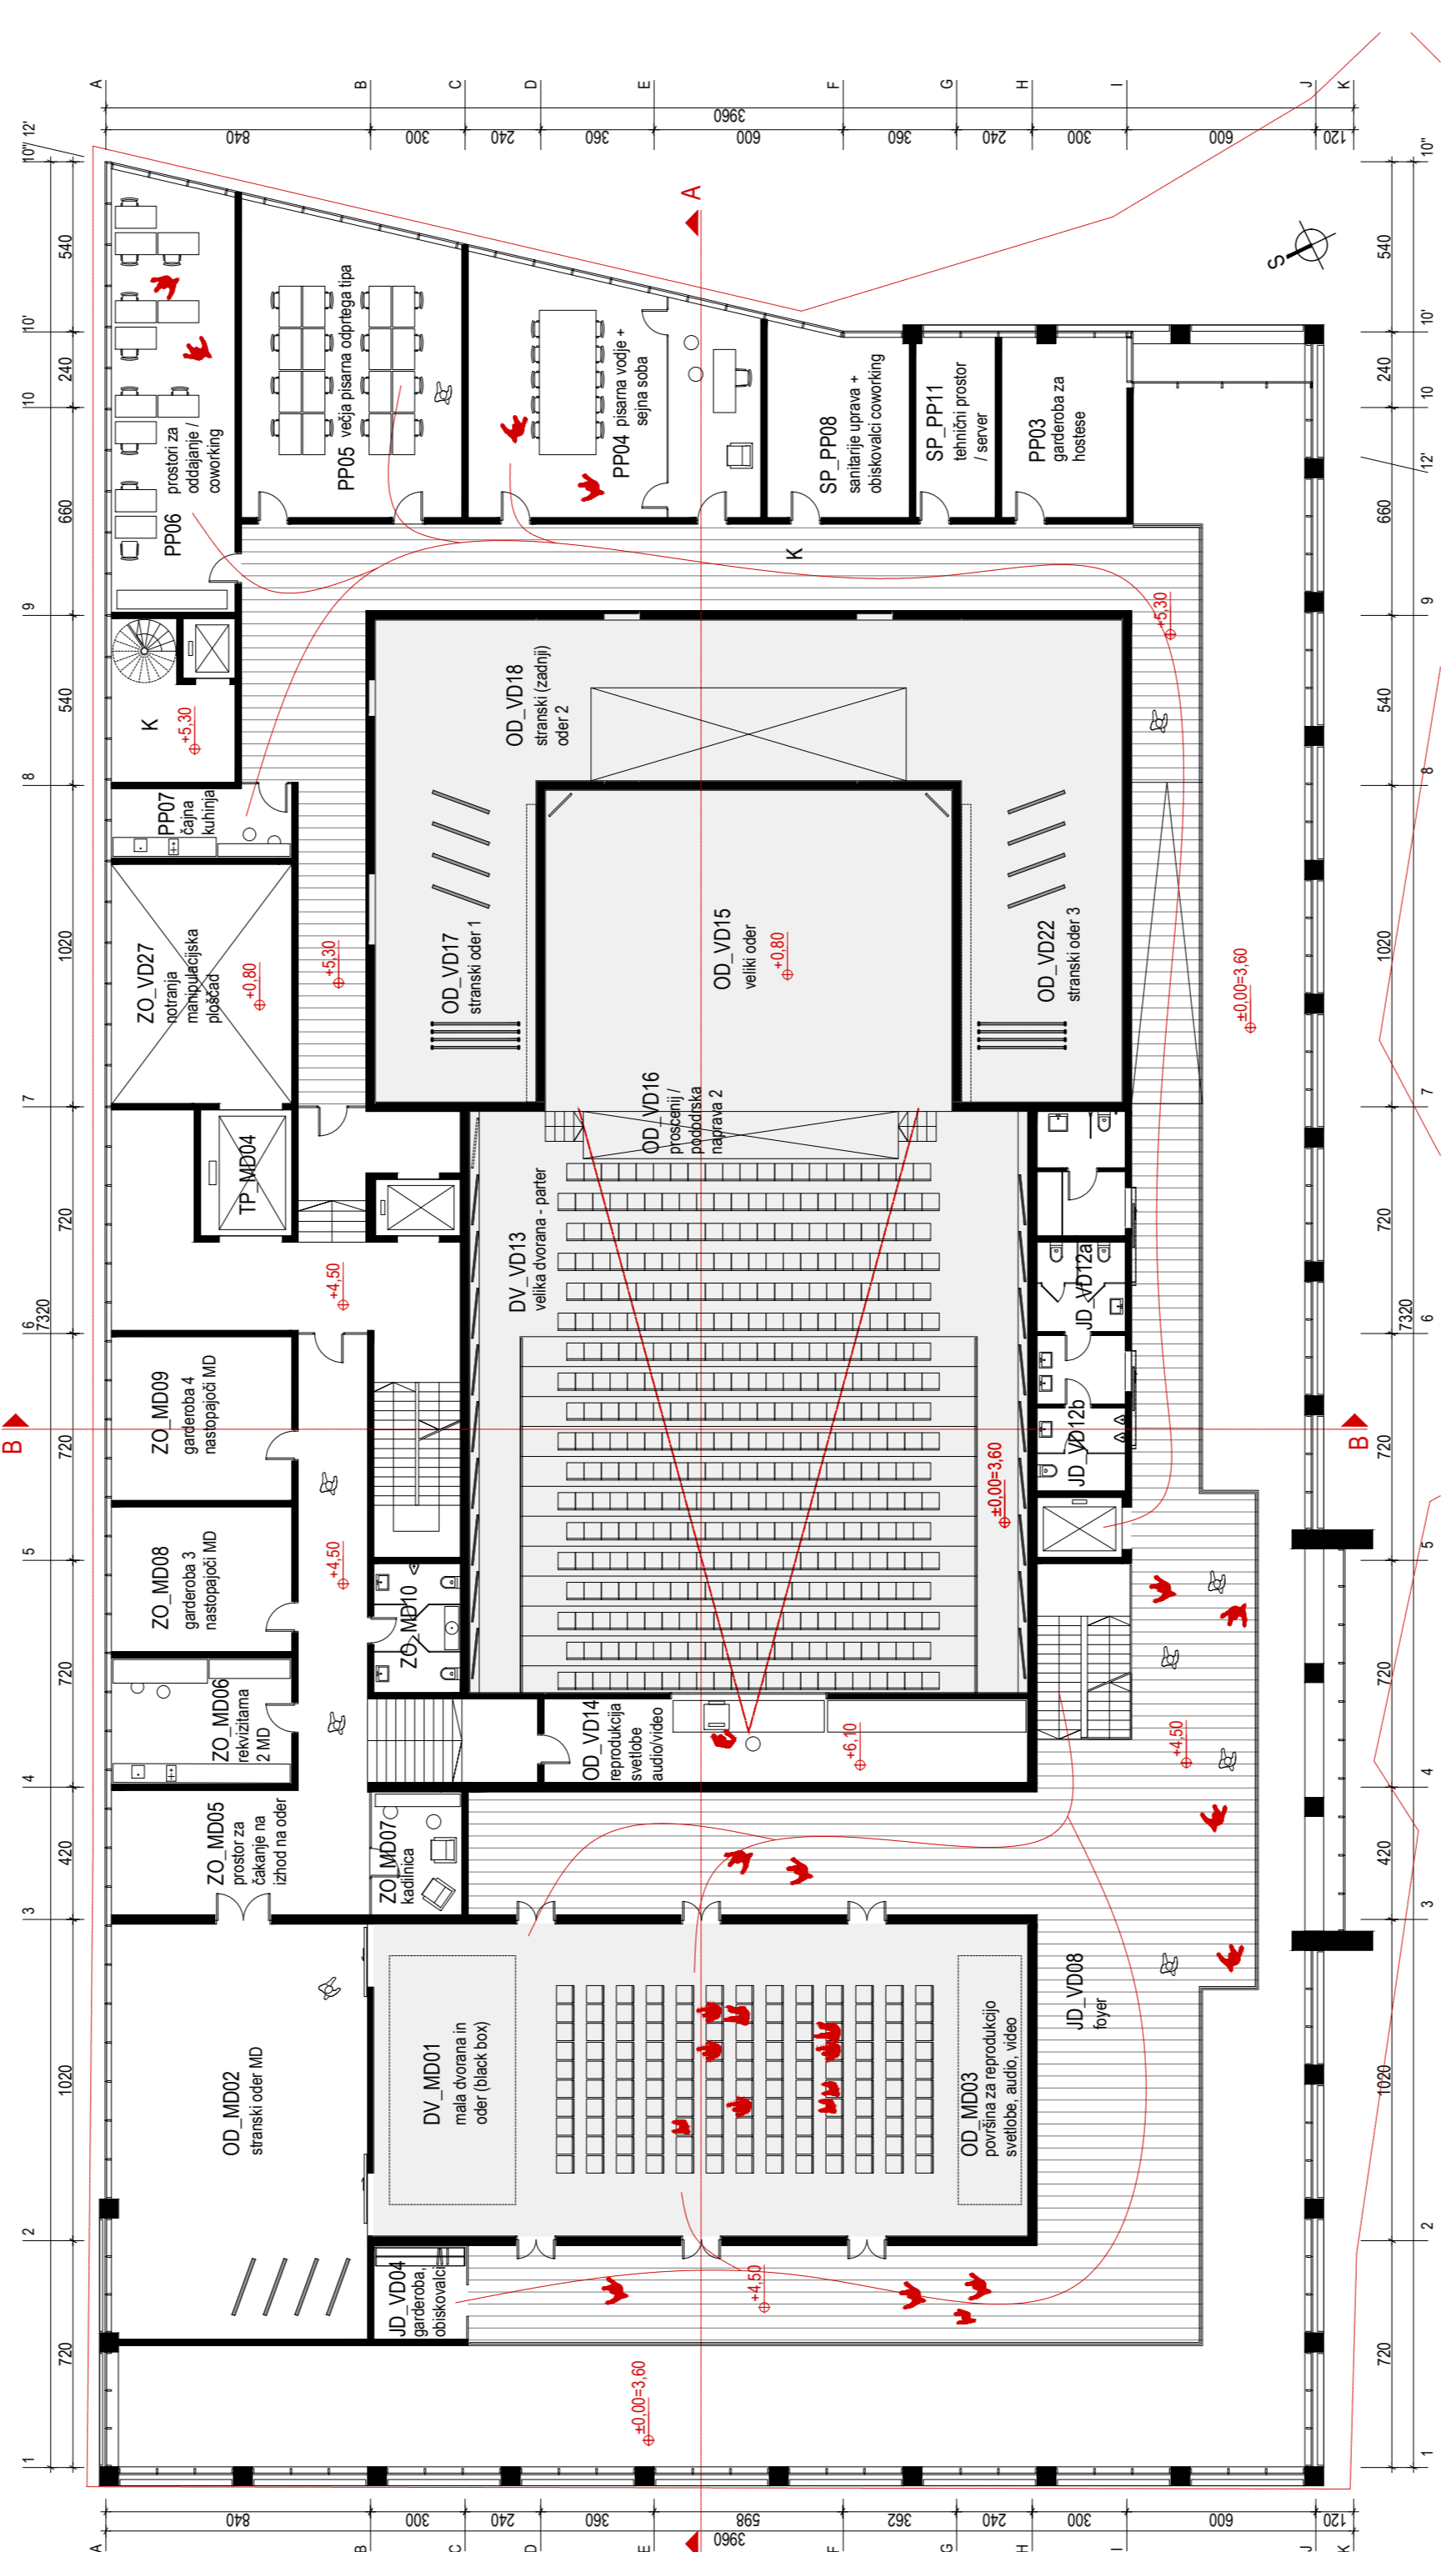

TLORIS 1. NADSTORPJA M 1:200

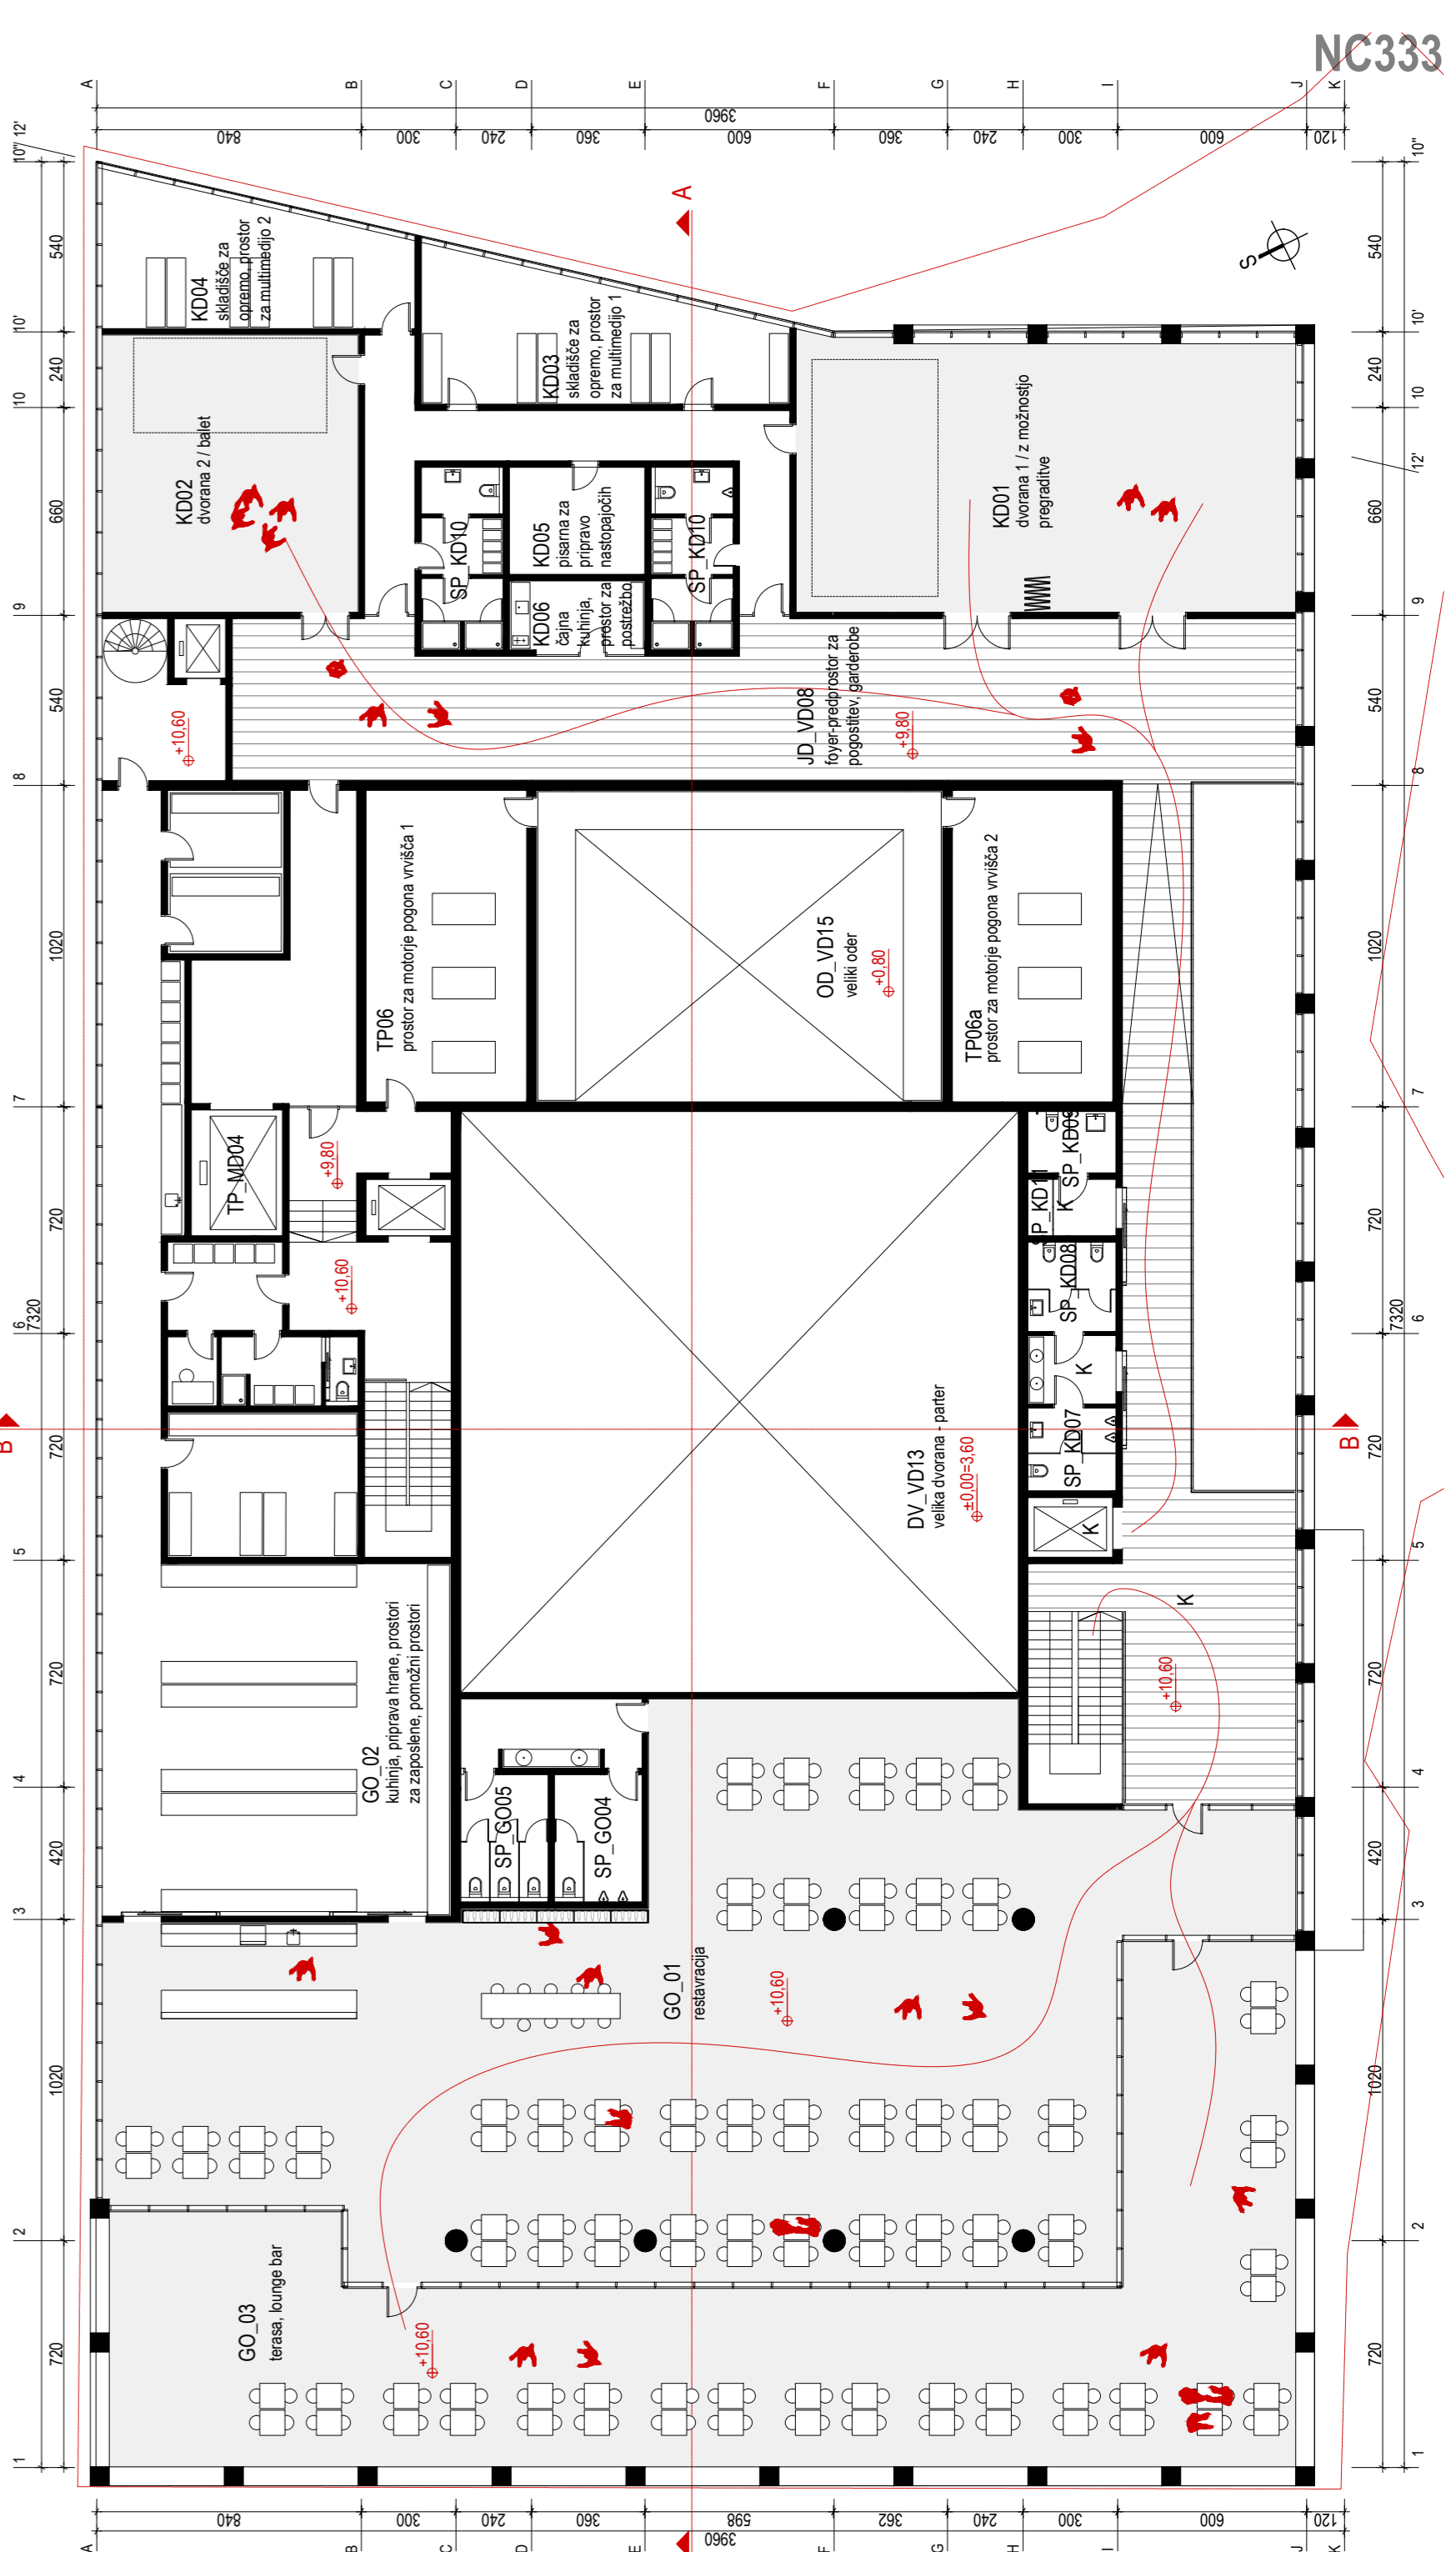

TLORIS 2. NADSTORPJA M 1:200

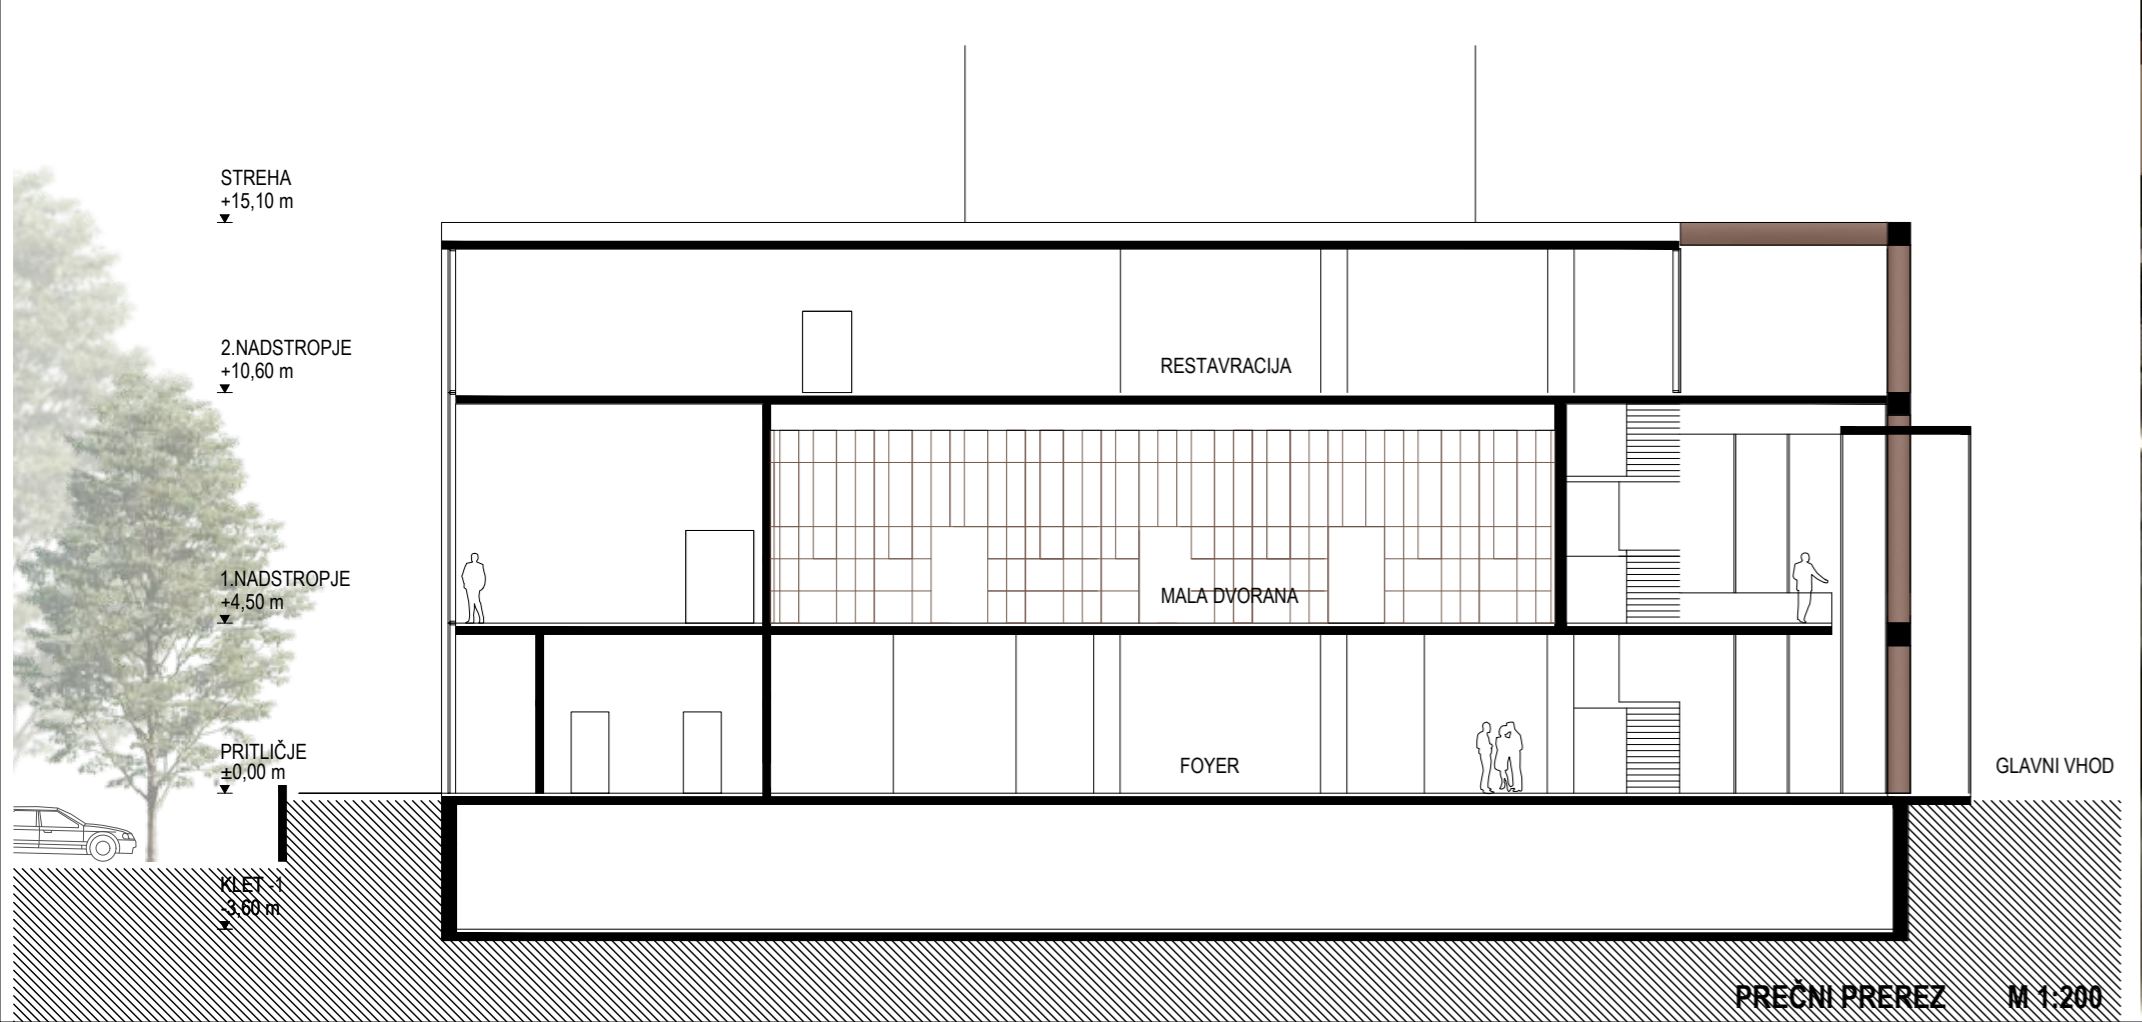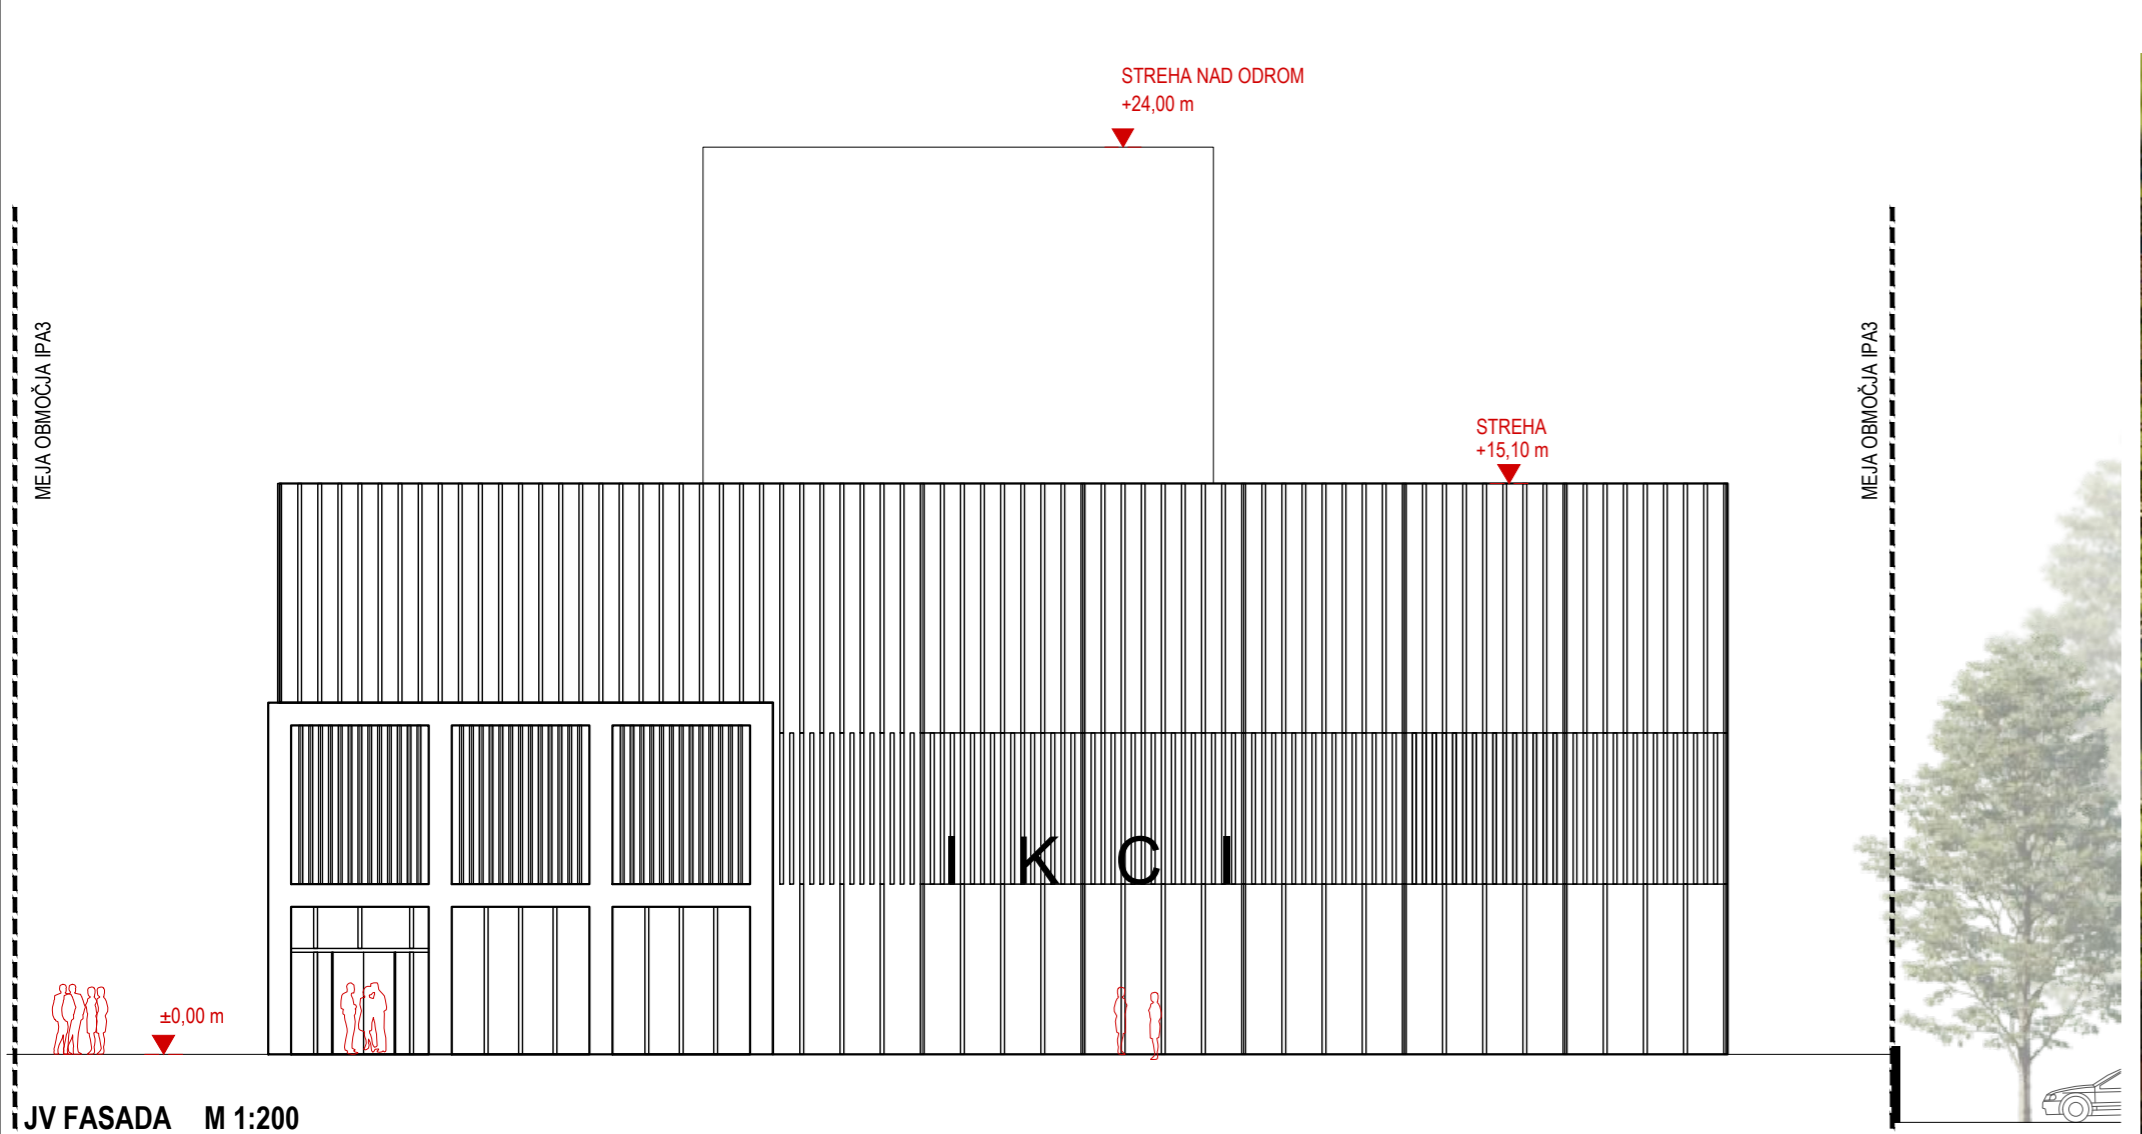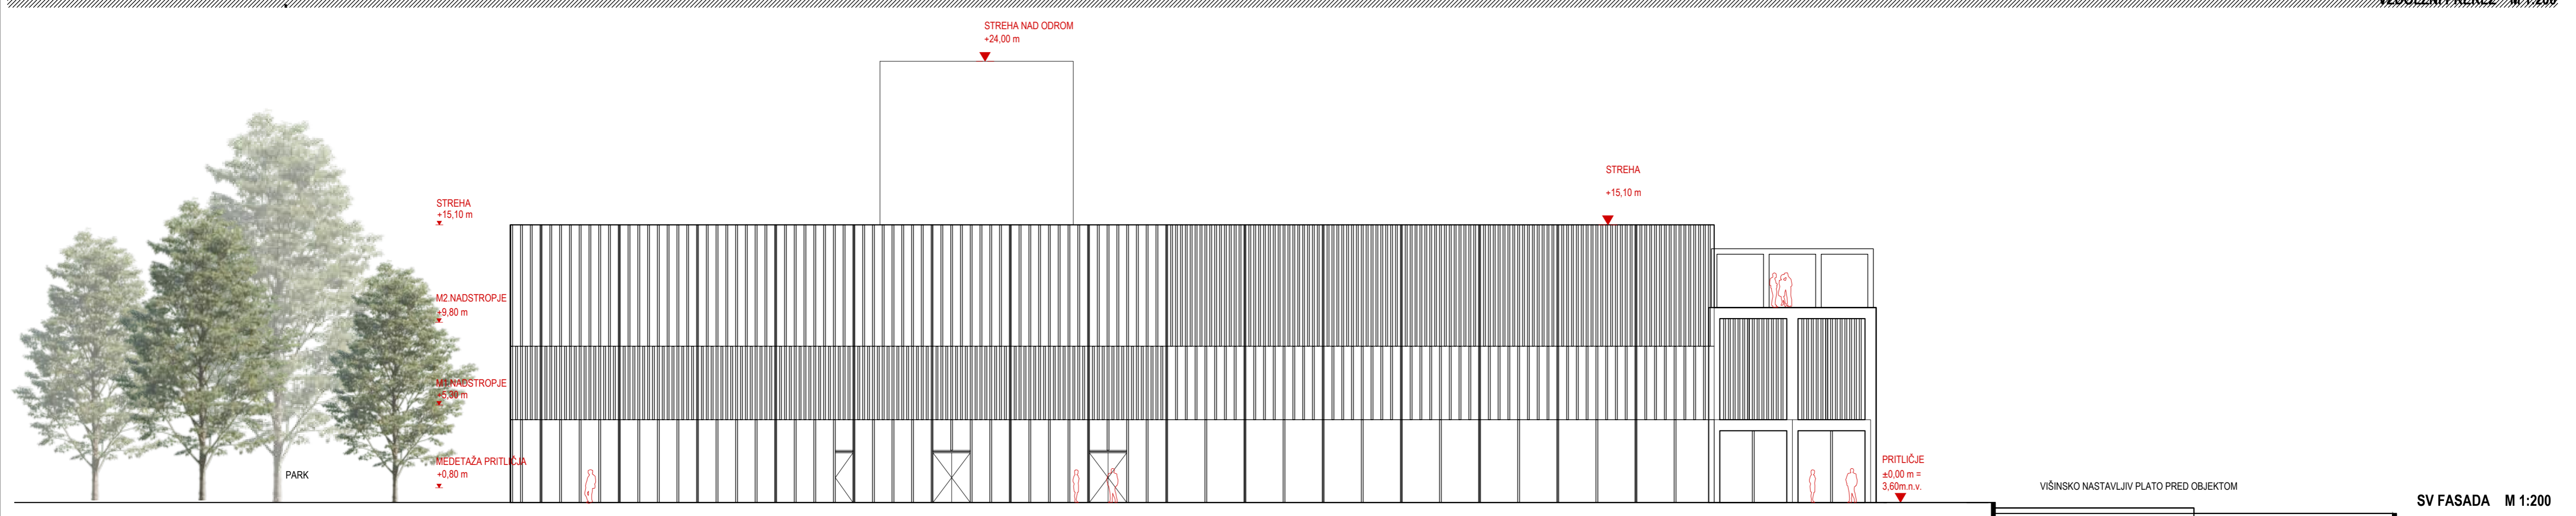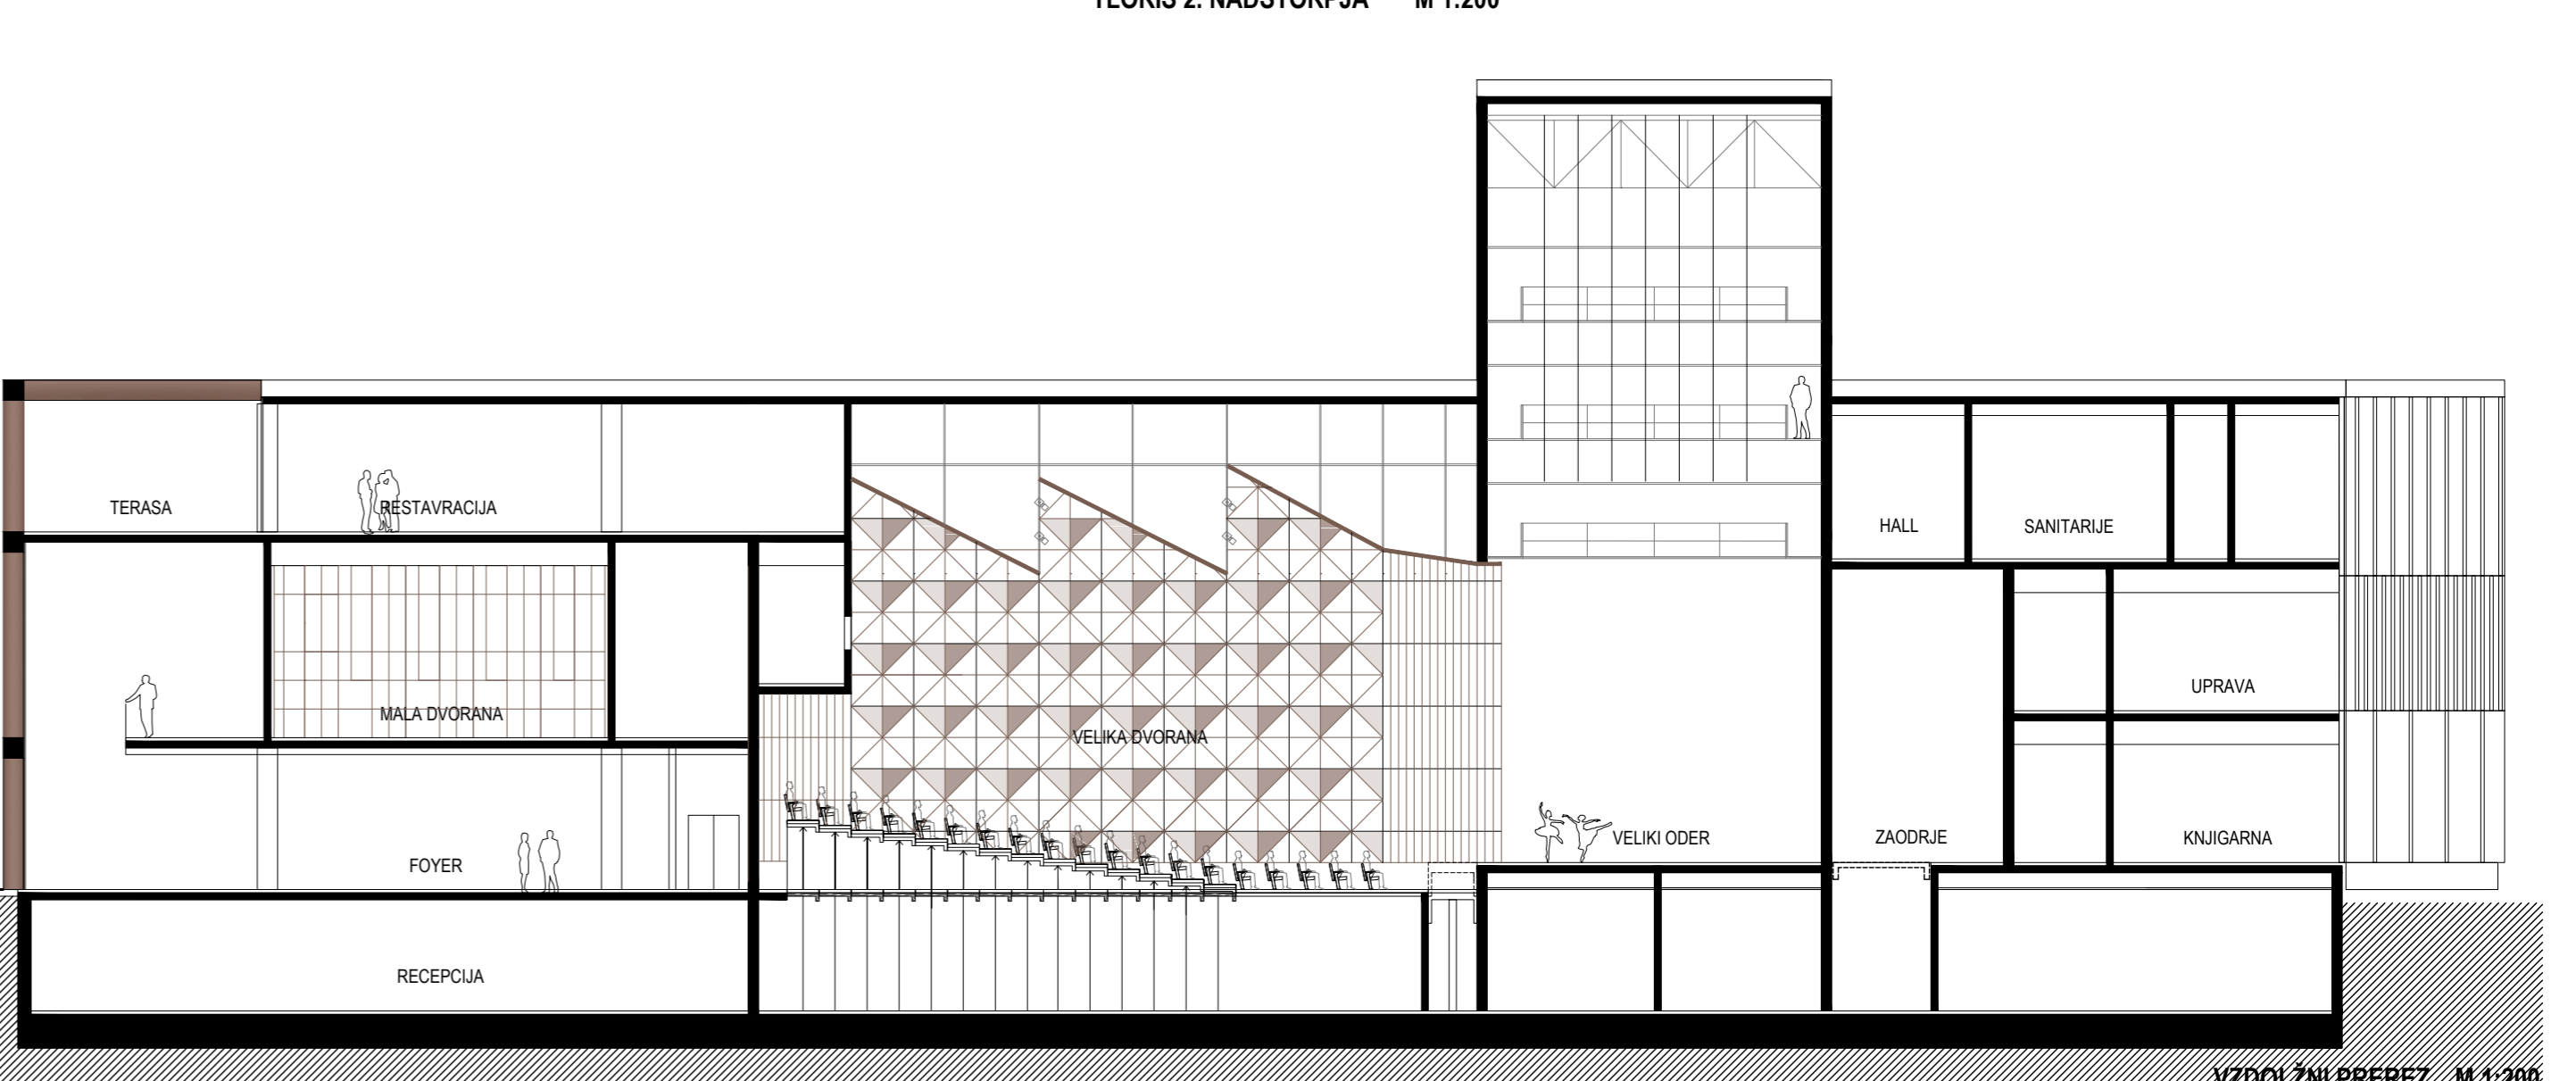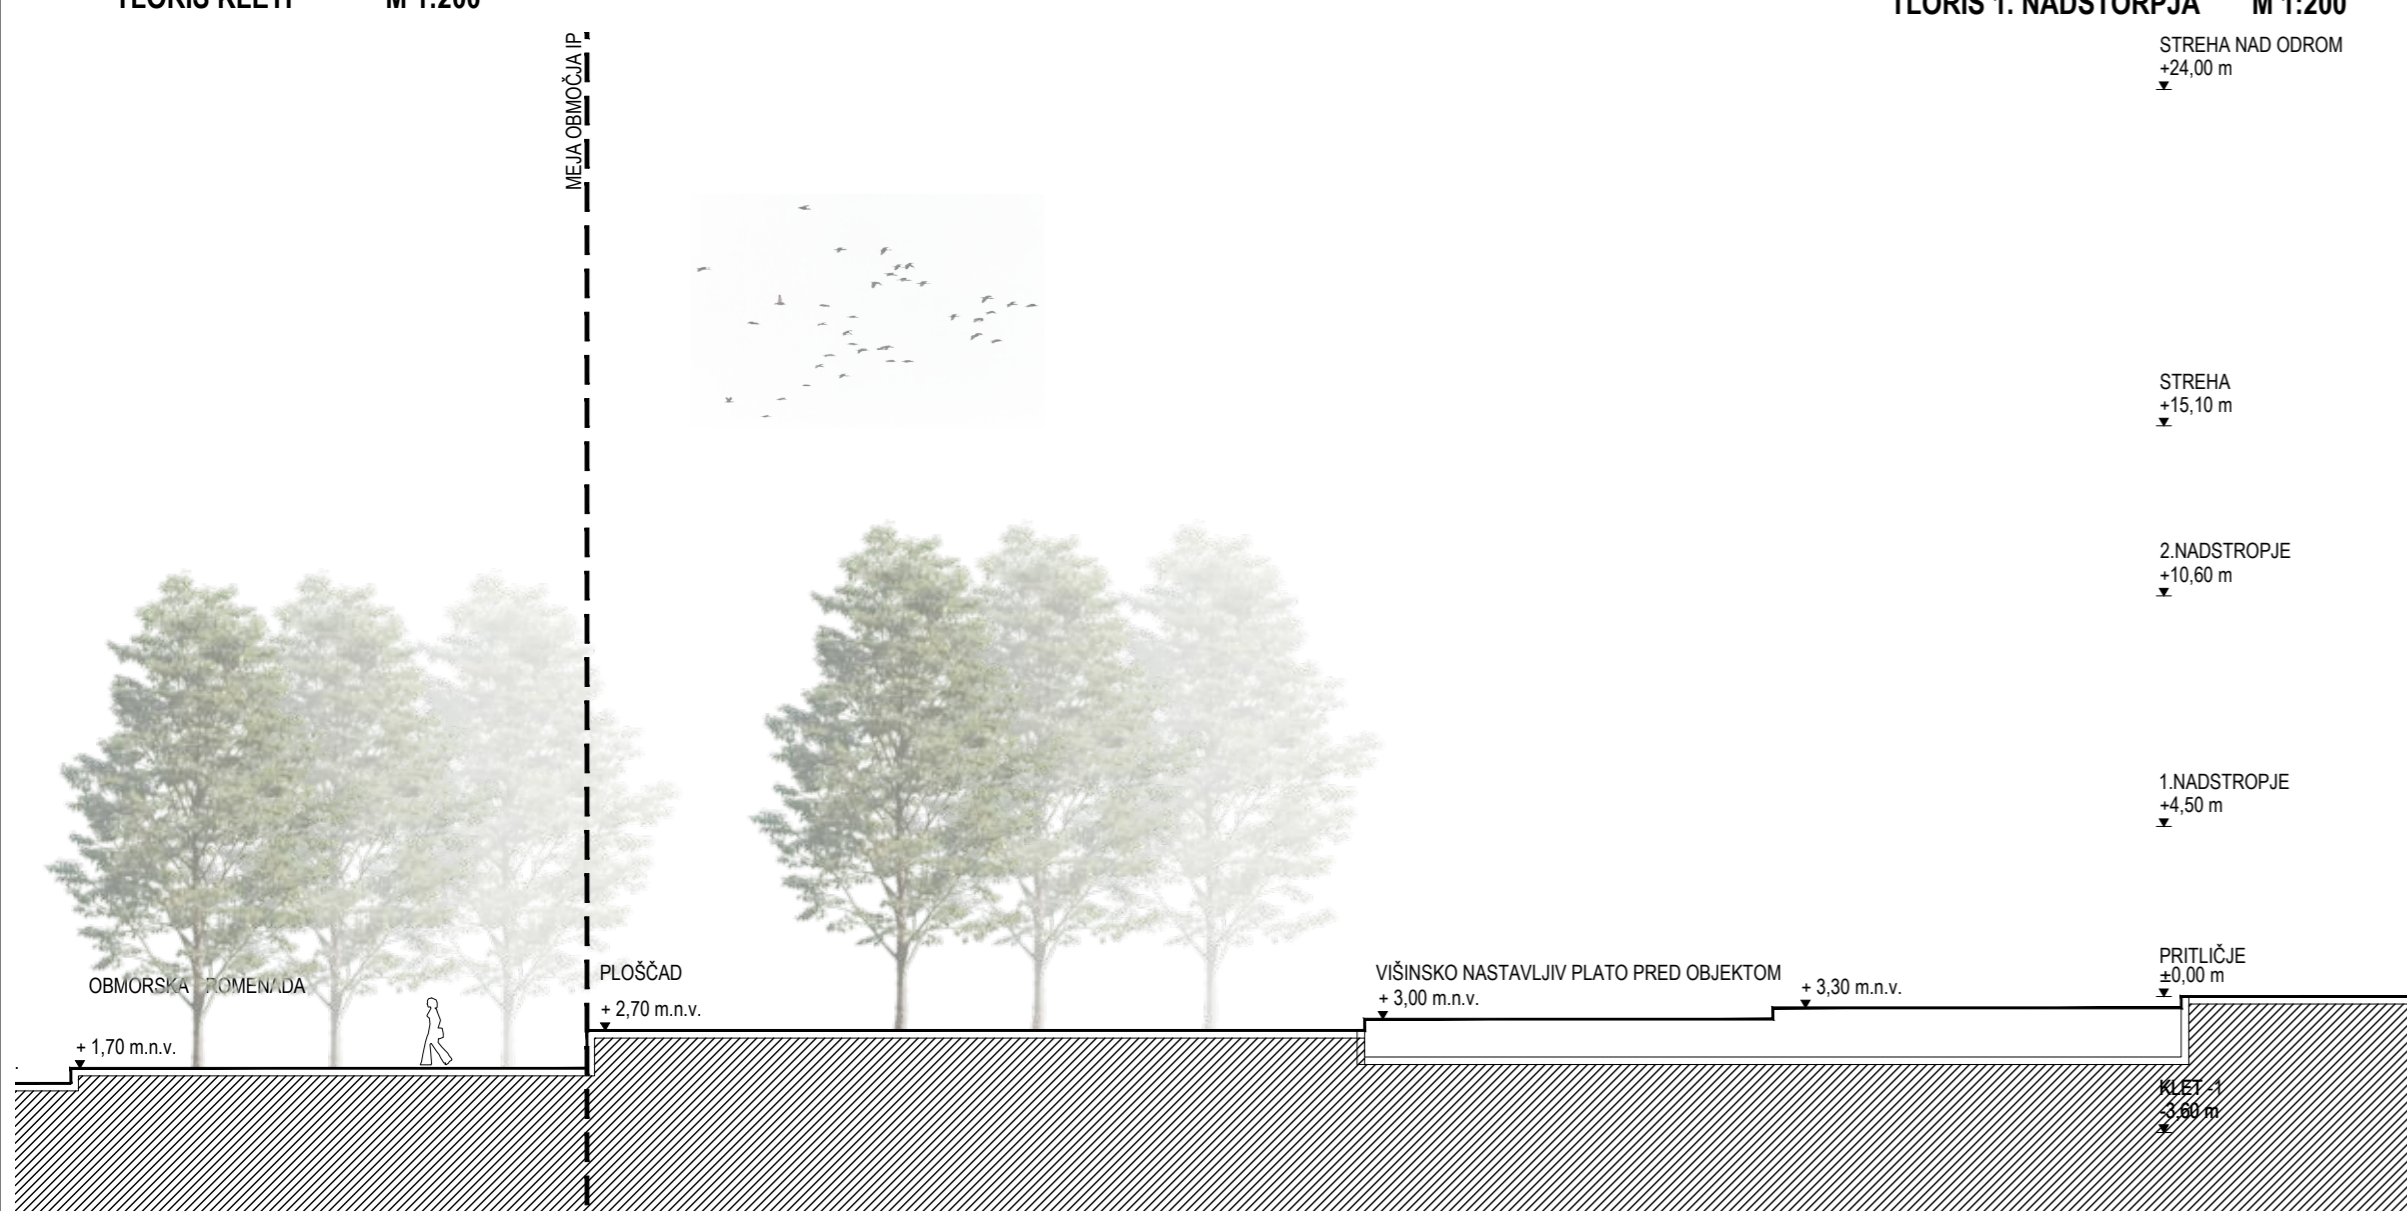

PROSTORSKI PRIKAZ - ZUNANJI POGLED Z VHODNE PROMENADE