



AKSONOMETRIČNI PRIKAZ 1:500



SITUACIJA 1:500

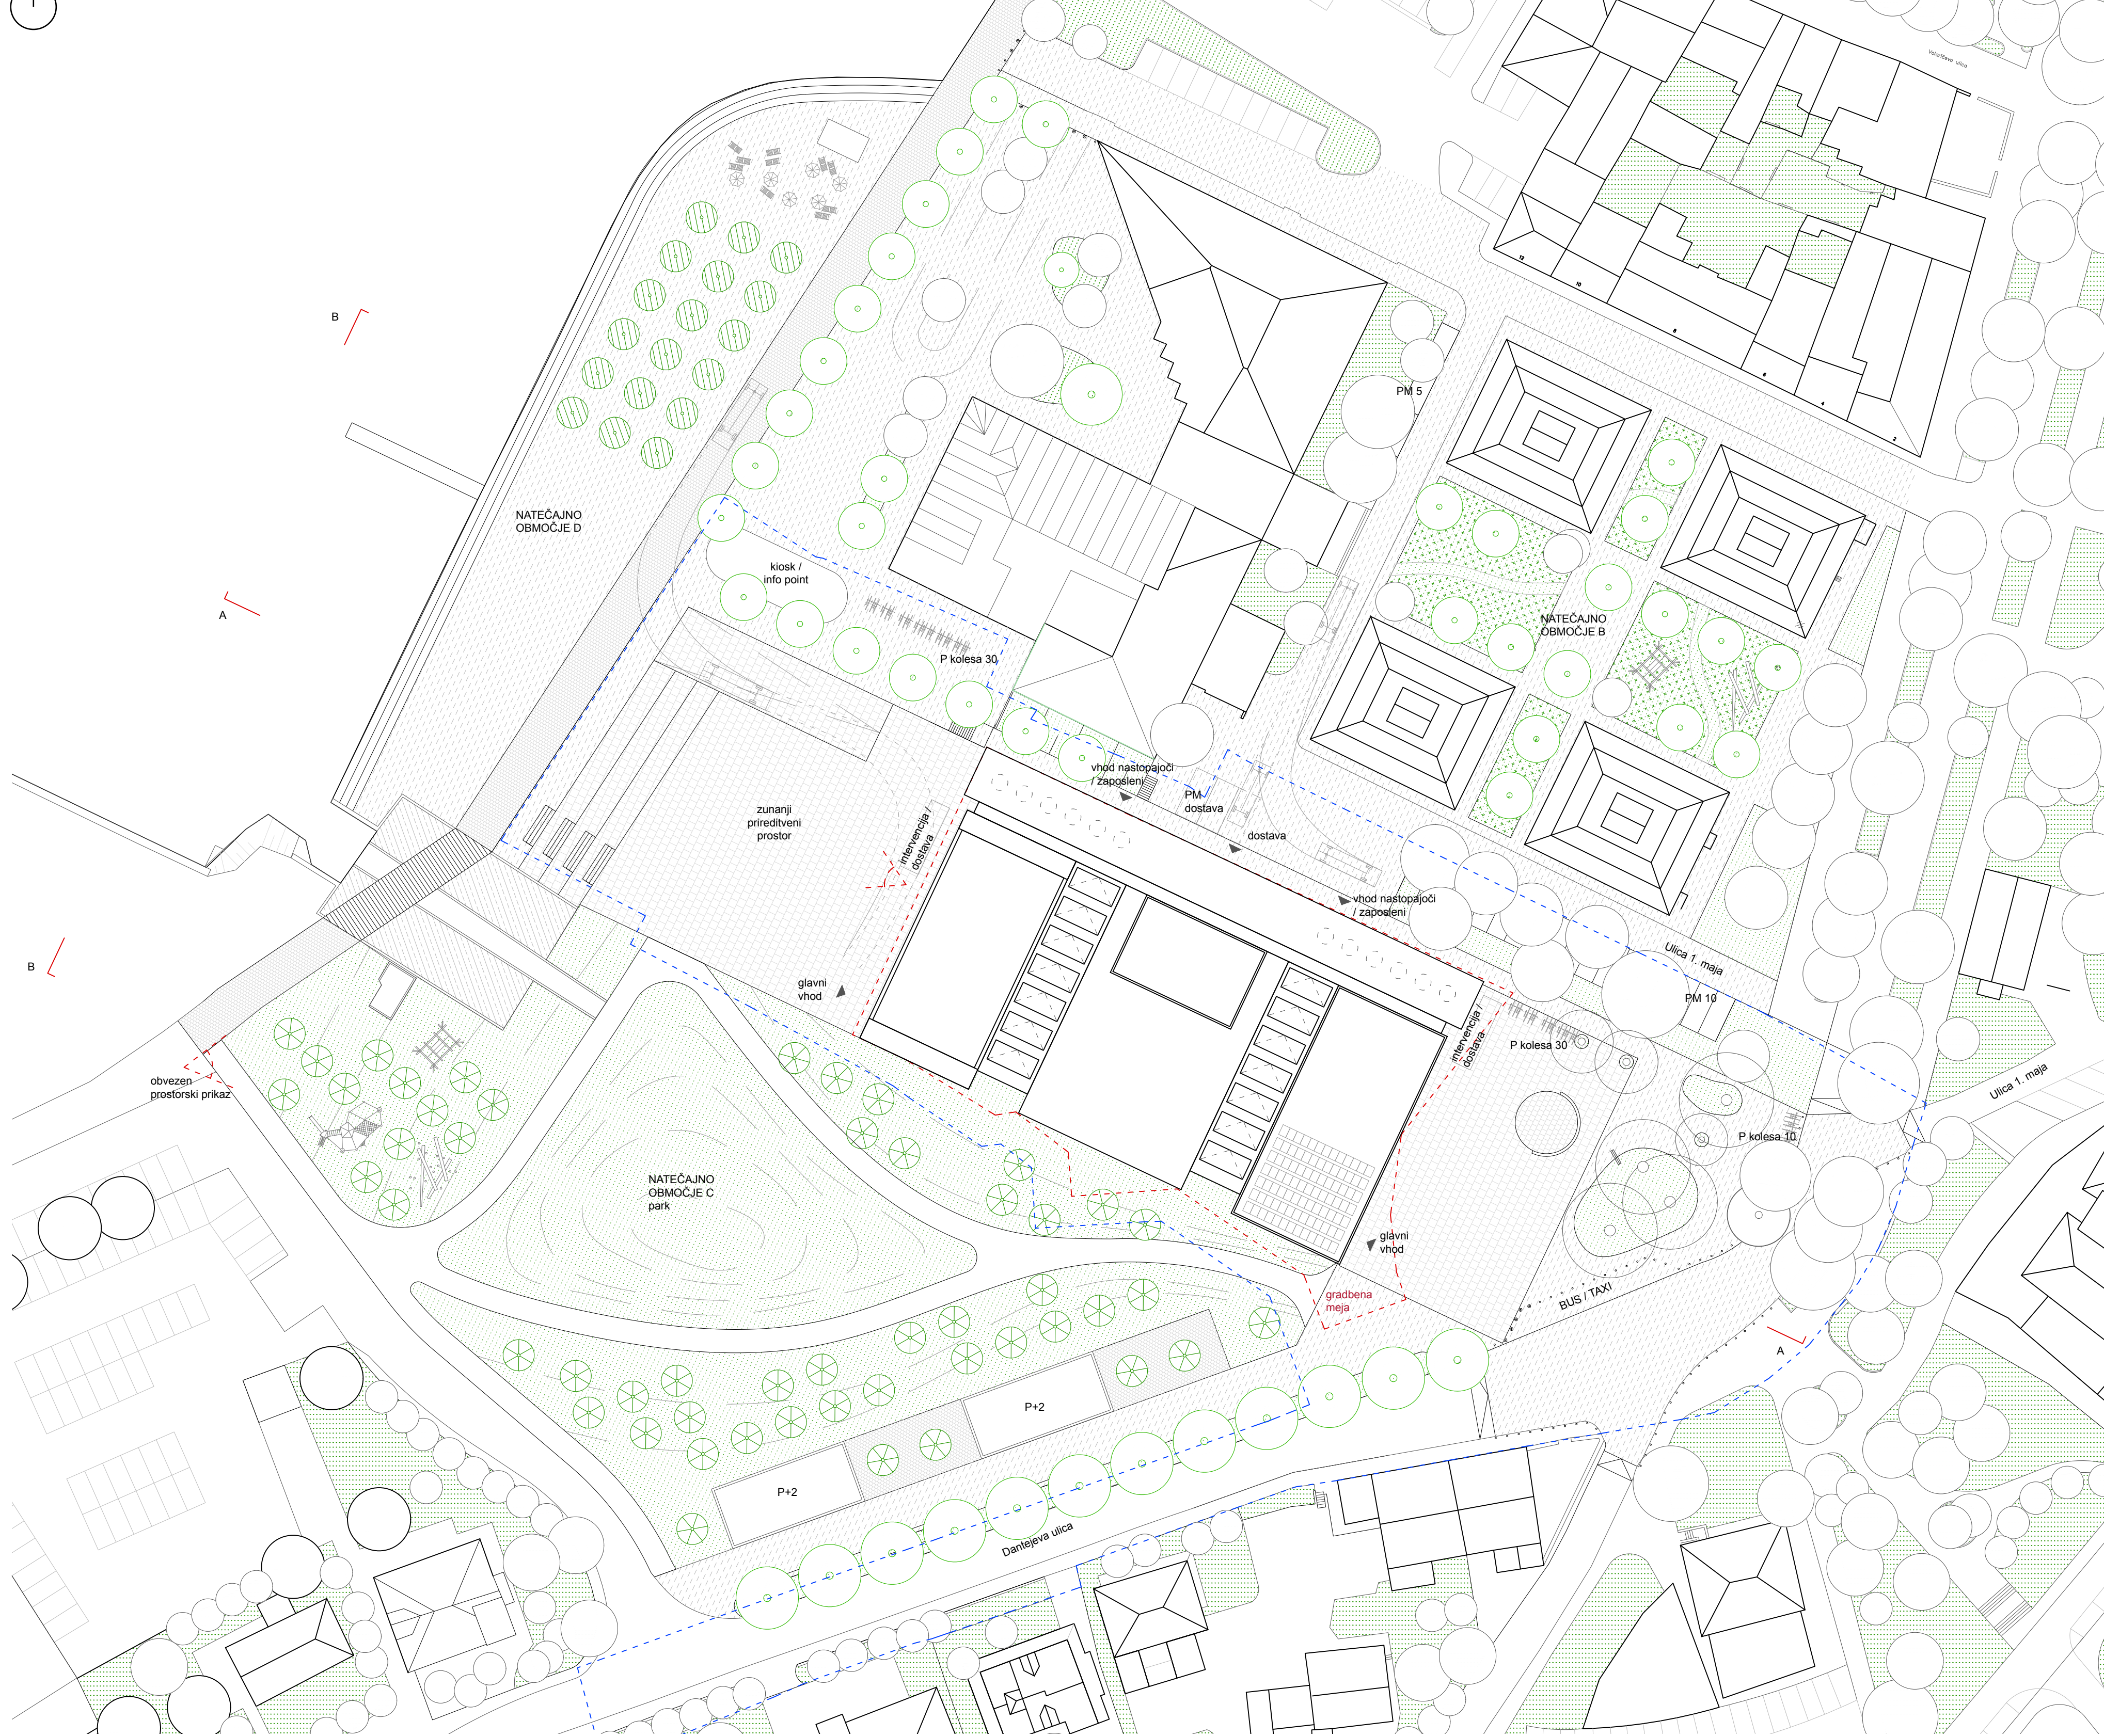

PREREZ A-A 1:500

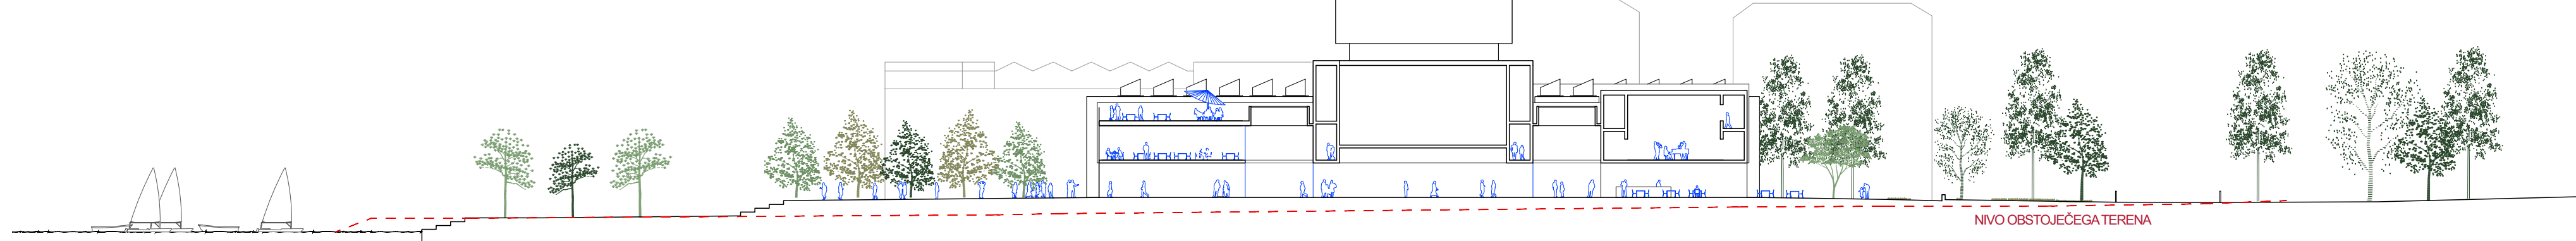


PREREZ B-B 1:500

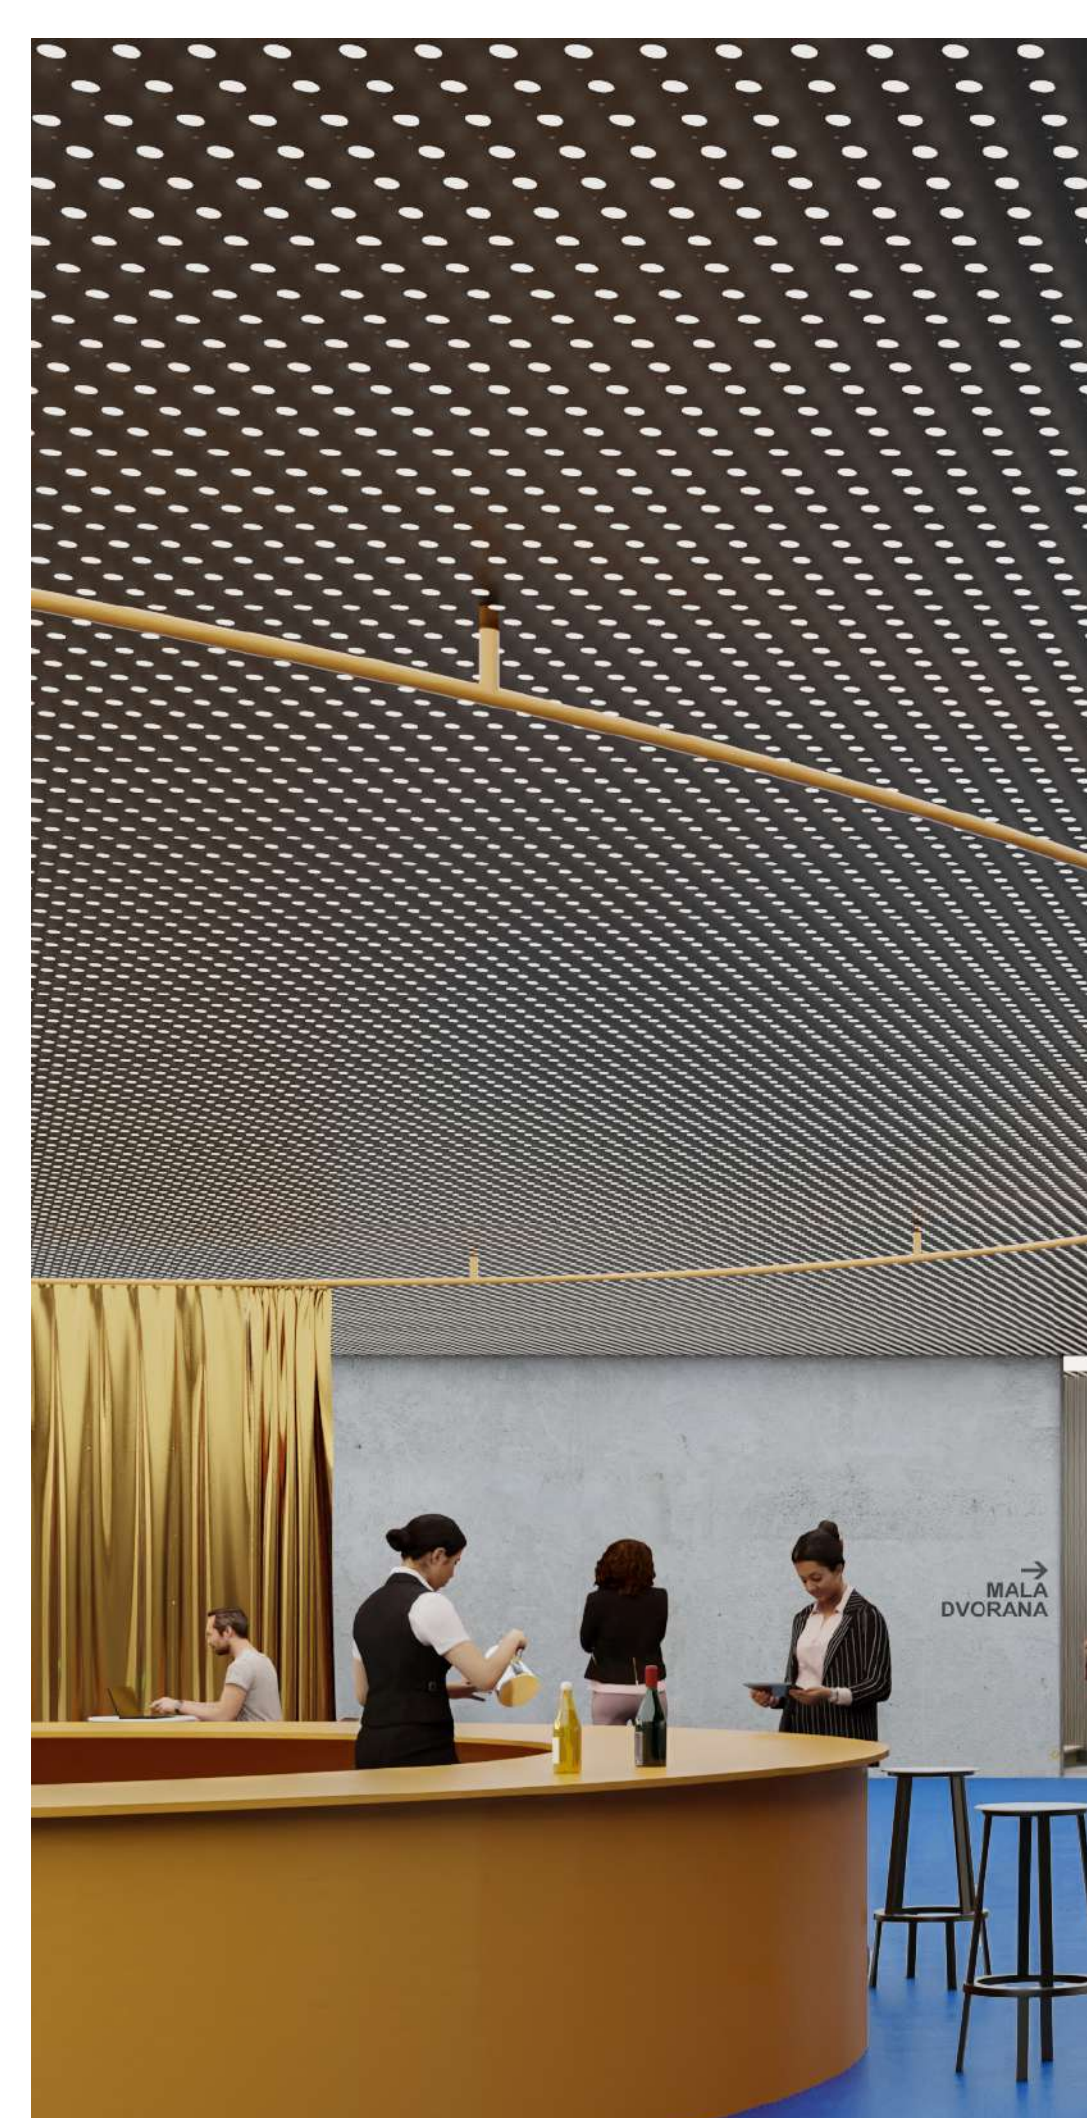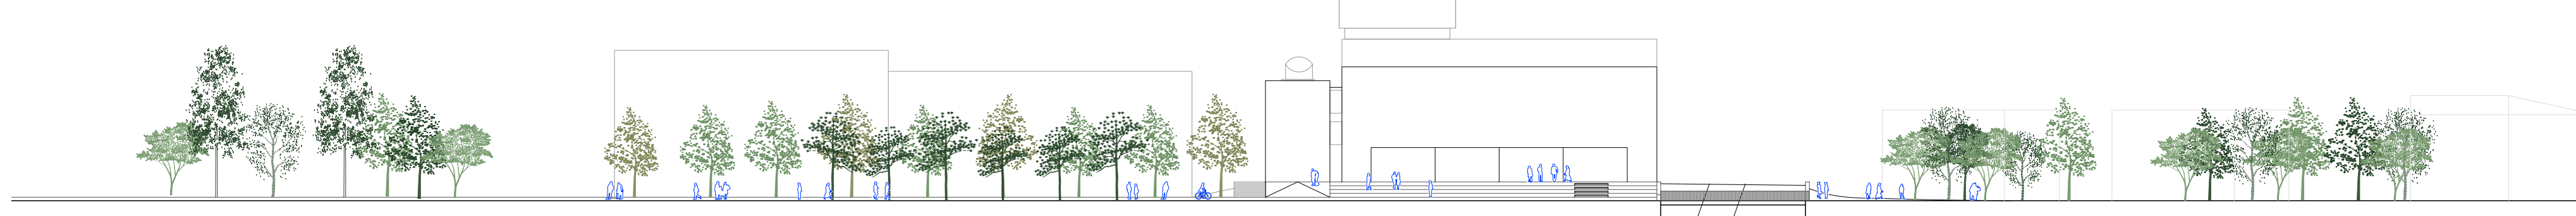

PRIKAZ OSOBNOSTI

SPOMLADANSKO ENAKONOČJE / JESENSKO ENAKONOČJE

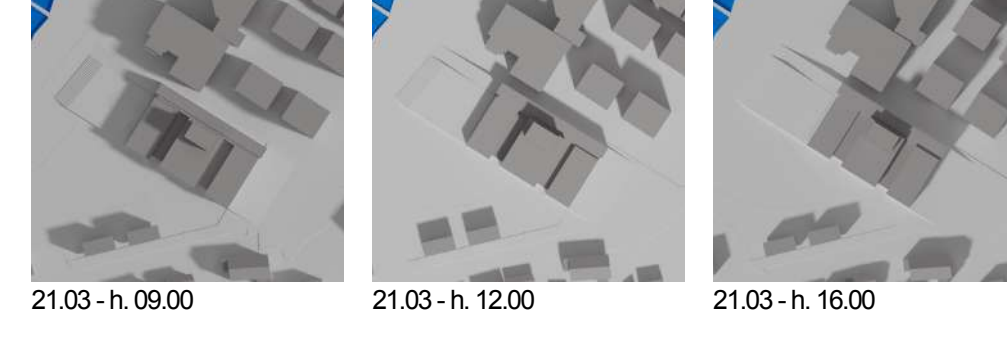

POLETNI SOLSTICI




ZIMSKI SOLSTICI



HEMA ZELENIH IN ODRPRTIH POVRŠIN

- 1 - NASIP (novi urbani prostor)
- 2 - OBLAINA PROMENADA
- 3 - TLAKOVANE POVRŠINE
- 4 - ZELENE POVRŠINE
- 5 - VIZIJSKA PLOŠČAD IKCI
- 6 - ZUNANJI PRIREDITVENI PROSTOR IKCI
- 7 - PARK

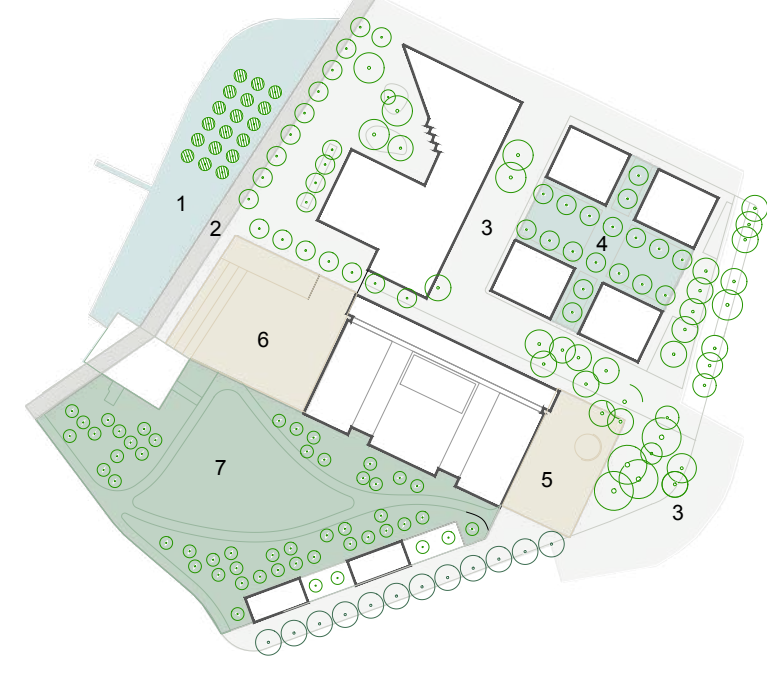

PRIMERI DOBRE PRAKSE




HEMA PROMETNE UREDITVE



- 1 - DOSTOP PEŠCI
- 2 - DOSTOP KOLESARJI
- 3 - DOSTOP AVTOMOBILI, DOSTAVA



HEMA DOSTAVE

- 1 - DOSTAVA ZUNANJI ODER
- 2 - DOSTAVA IKCI (VD, MD, RESTAVRACIJA)

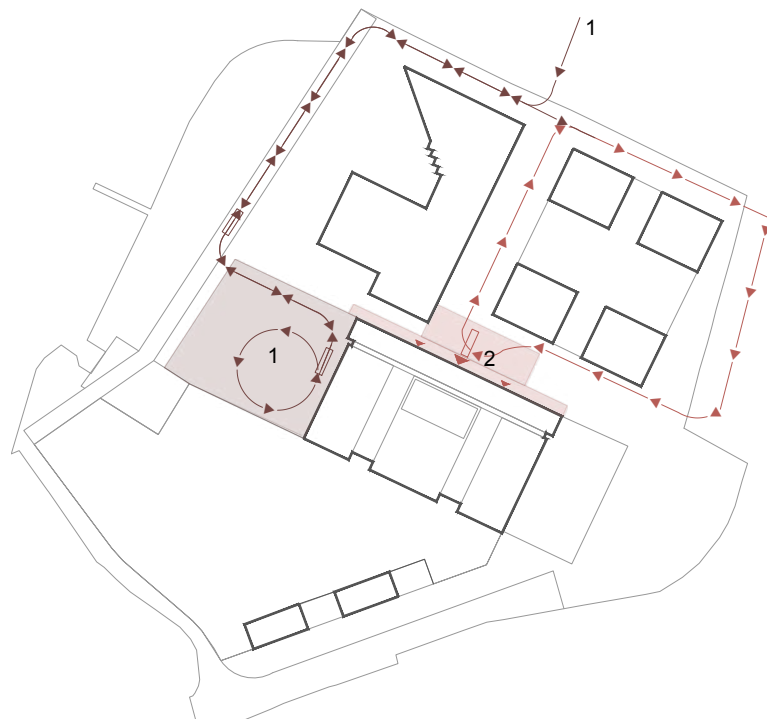

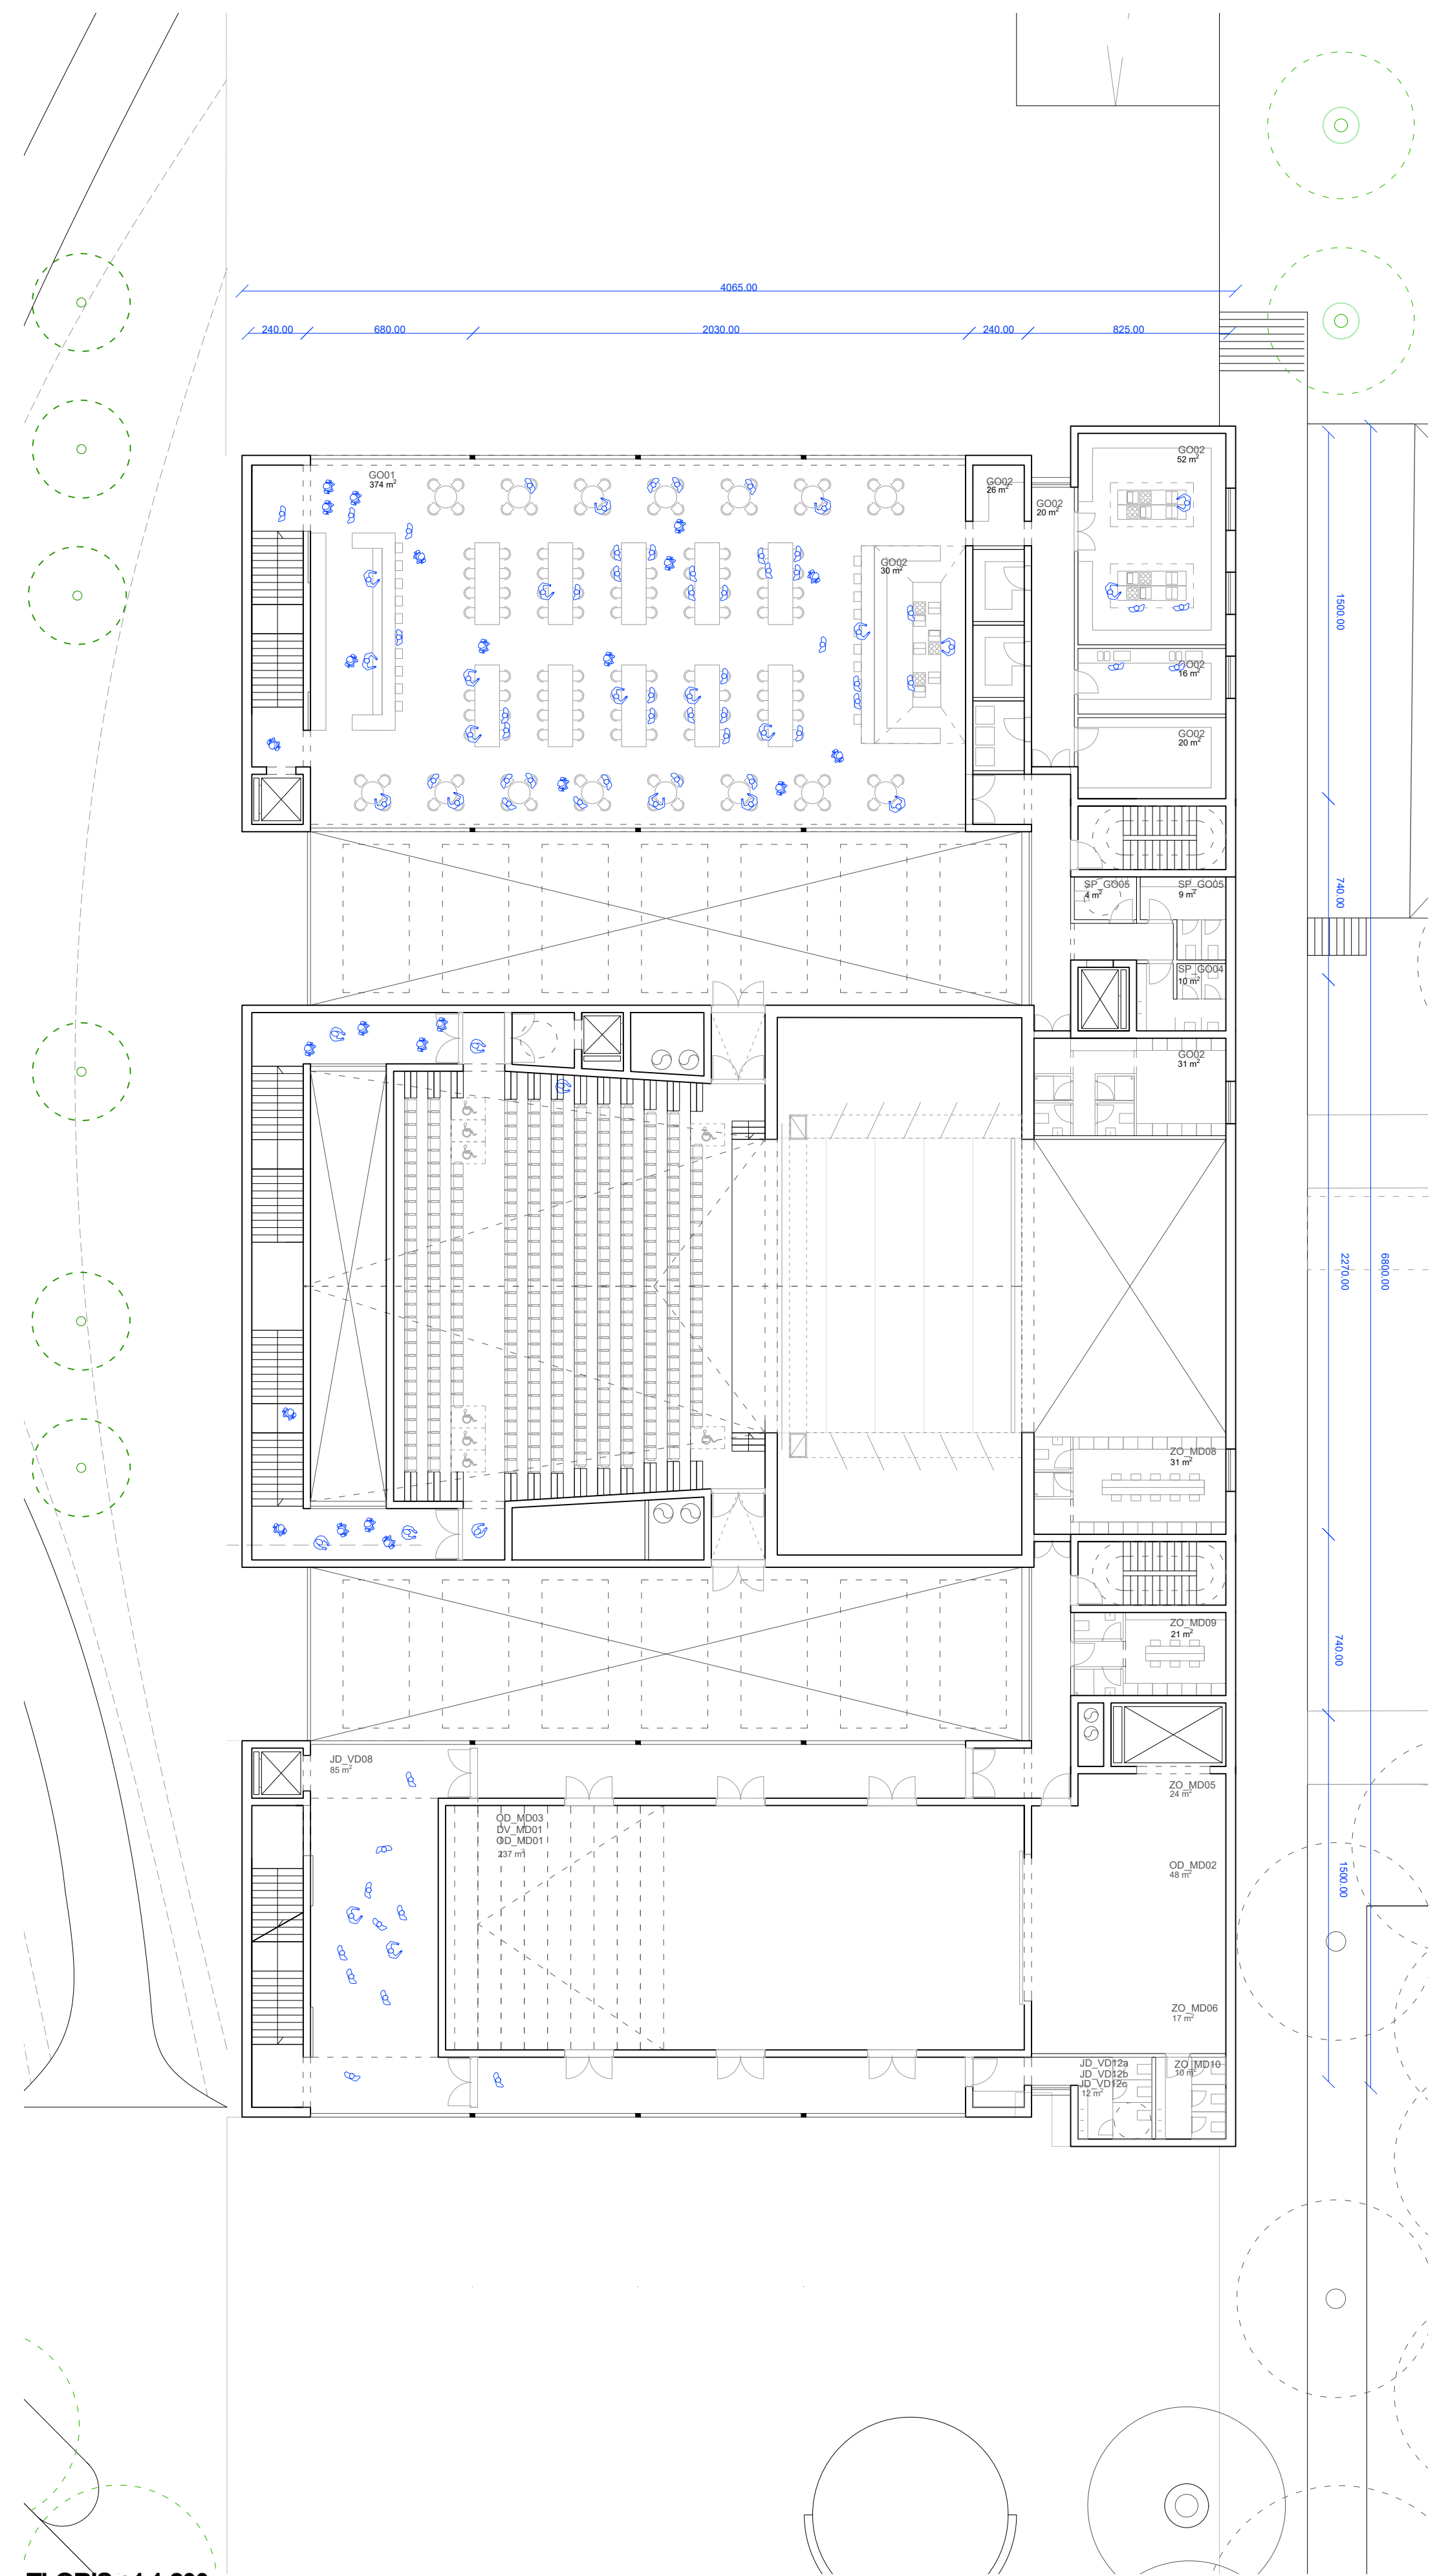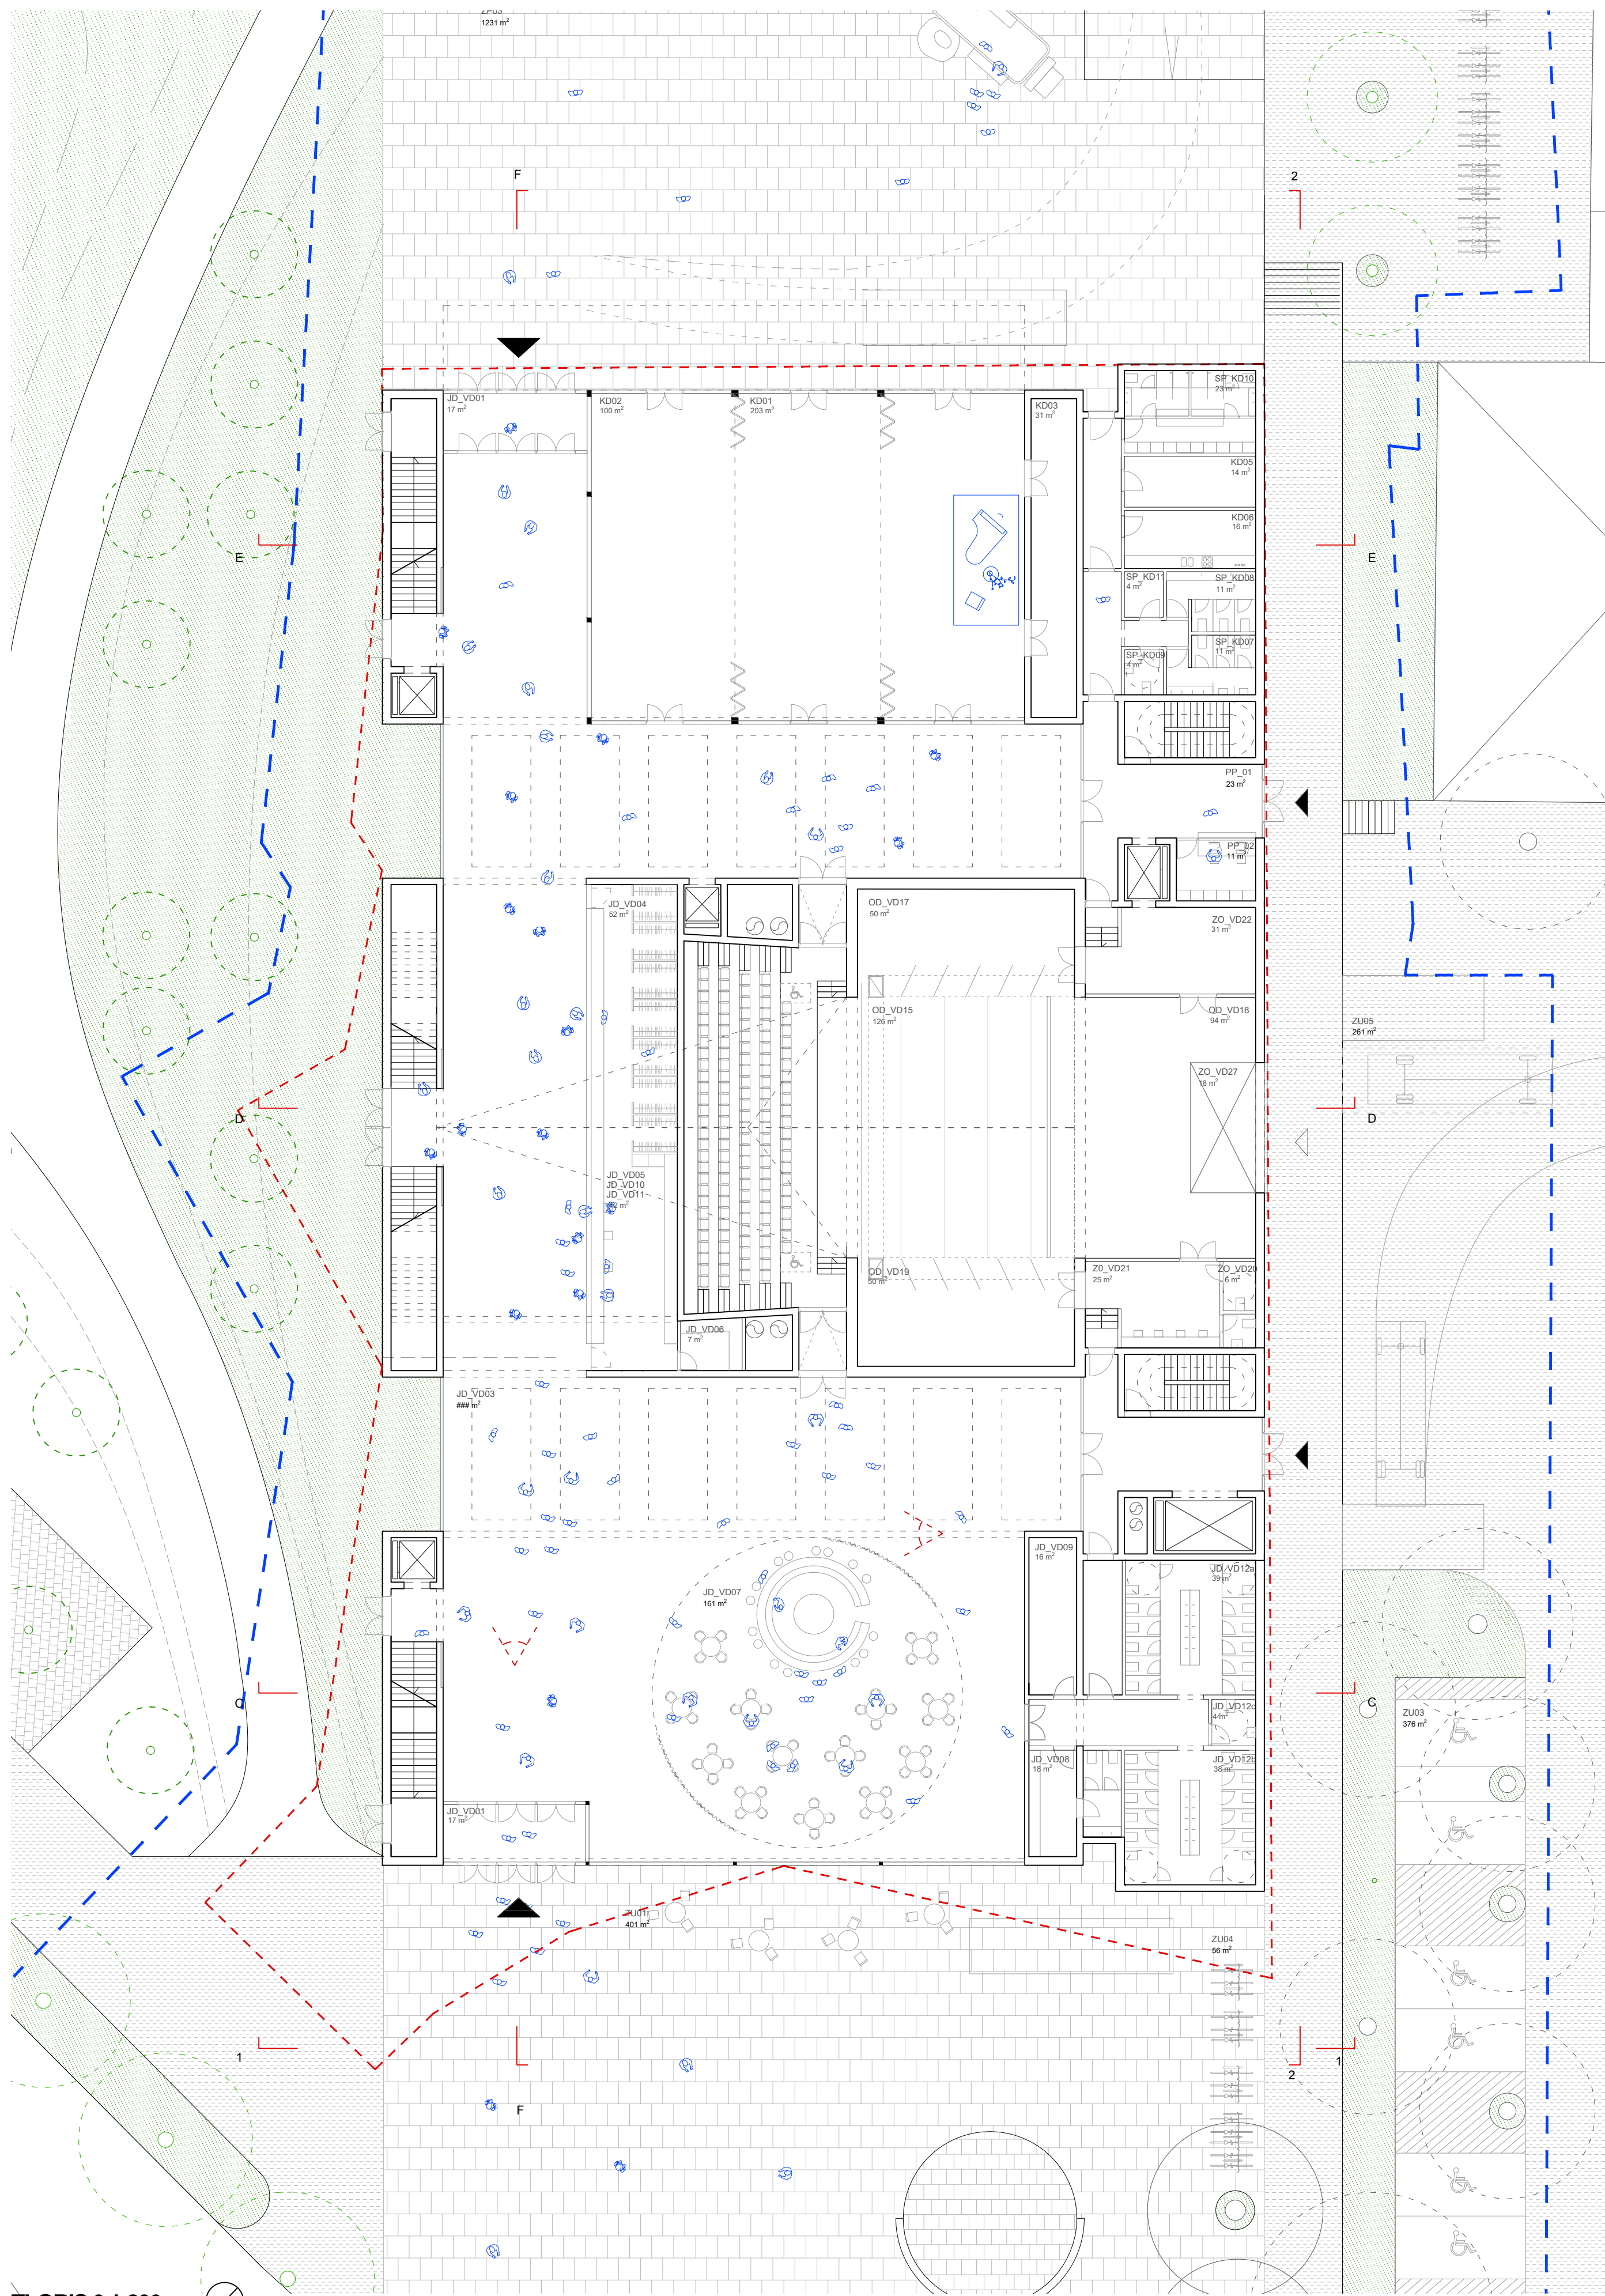



SHEMA ARHITEKTURNE ZASNOVE

PRITULIČJE: FOYER JE VODILNA POVEZAVA MED MESTOM IN OBALNO PROMENADOM. NA OBEH ESTREMIH SE NAHAJATA BAR IN VEČNAMESKE DVORANE, KI TAKO AKTIVIRAJO JAVNI PROSTOR PRED ZGRABDO.


HRBTENICA OBJEKTA: PREDSTAVLJA TEHNIČNI PROSTOR POZICIONIRAN VZDOLŽ SEVERNE MEJE NATEČAJNEGA OBMOČJA. V NJEJ SE NAHAJAJO VSI POMOŽNI PROSTORI, KI OSKRBUJEJO KULTURNI CENTER.

KUBISI: TRIJE RAZNOLIKI KUBISI PREDSTAVLJAJO TRI GLAVNE FUNKCIJE: KULTURNEGA CENTRA, RESTAVRACIJA S STREŠNO TERASO, KI SE ODPIRA PROTI MORJU, VELIKA DVORANA IN MALA DVORANA (BLACK BOX).


OBJEKT JE V SVOJI VOLUMETRIJI POSLEDICA PROGRAMA, KI SE ŽELI S SVOJO RAZČLENJENOSTJO VKLJUČITI V OKOLICO.

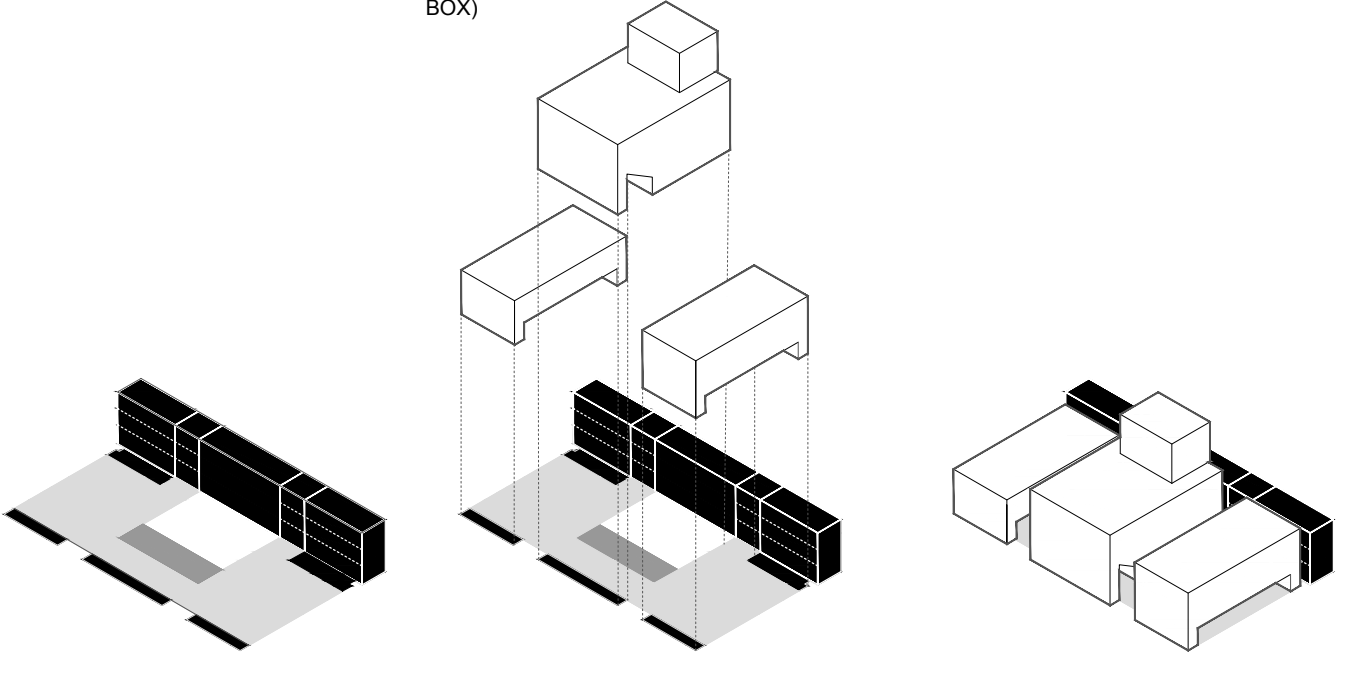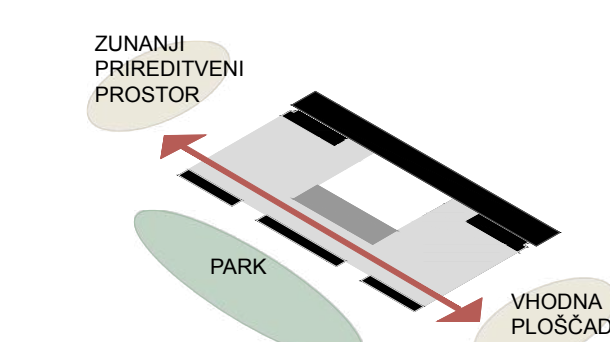

SHEMA UREDITVE ZUNANJEGA PRIZORIŠČA
KONCERT S SEDIŠČI


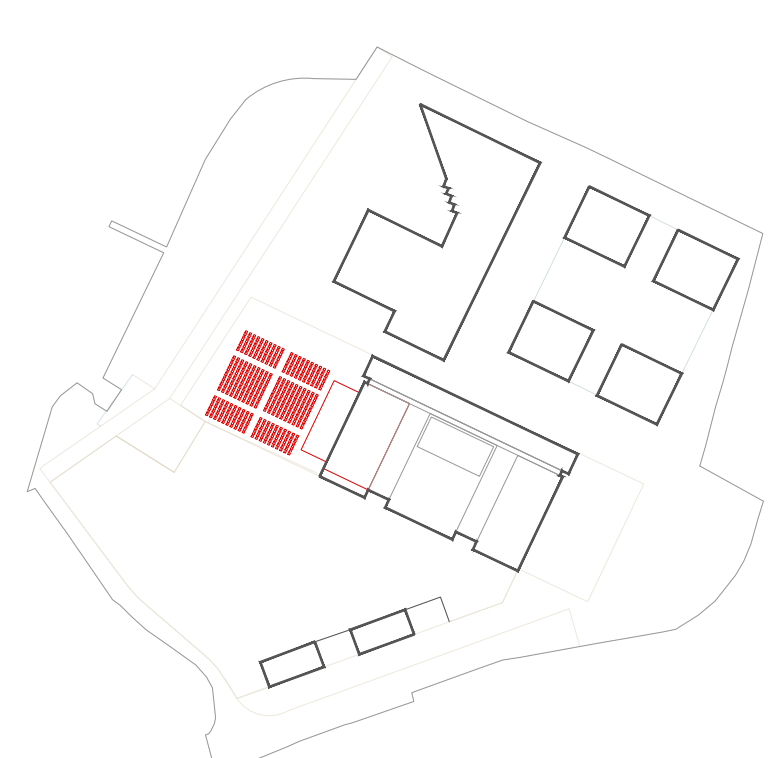


KONCERT S STOJIŠČI

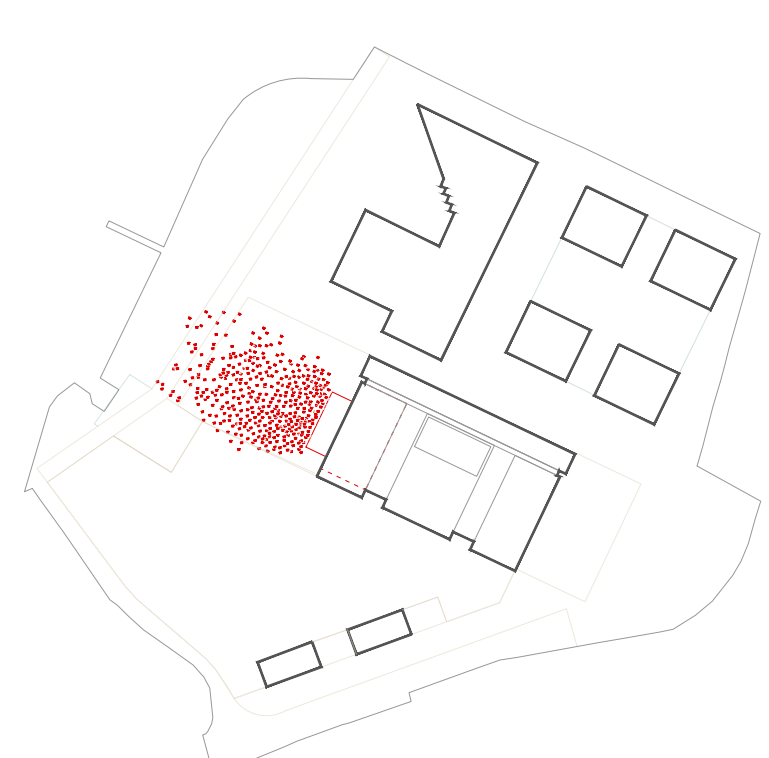

VEČJI KONCERT NA PROMENADI







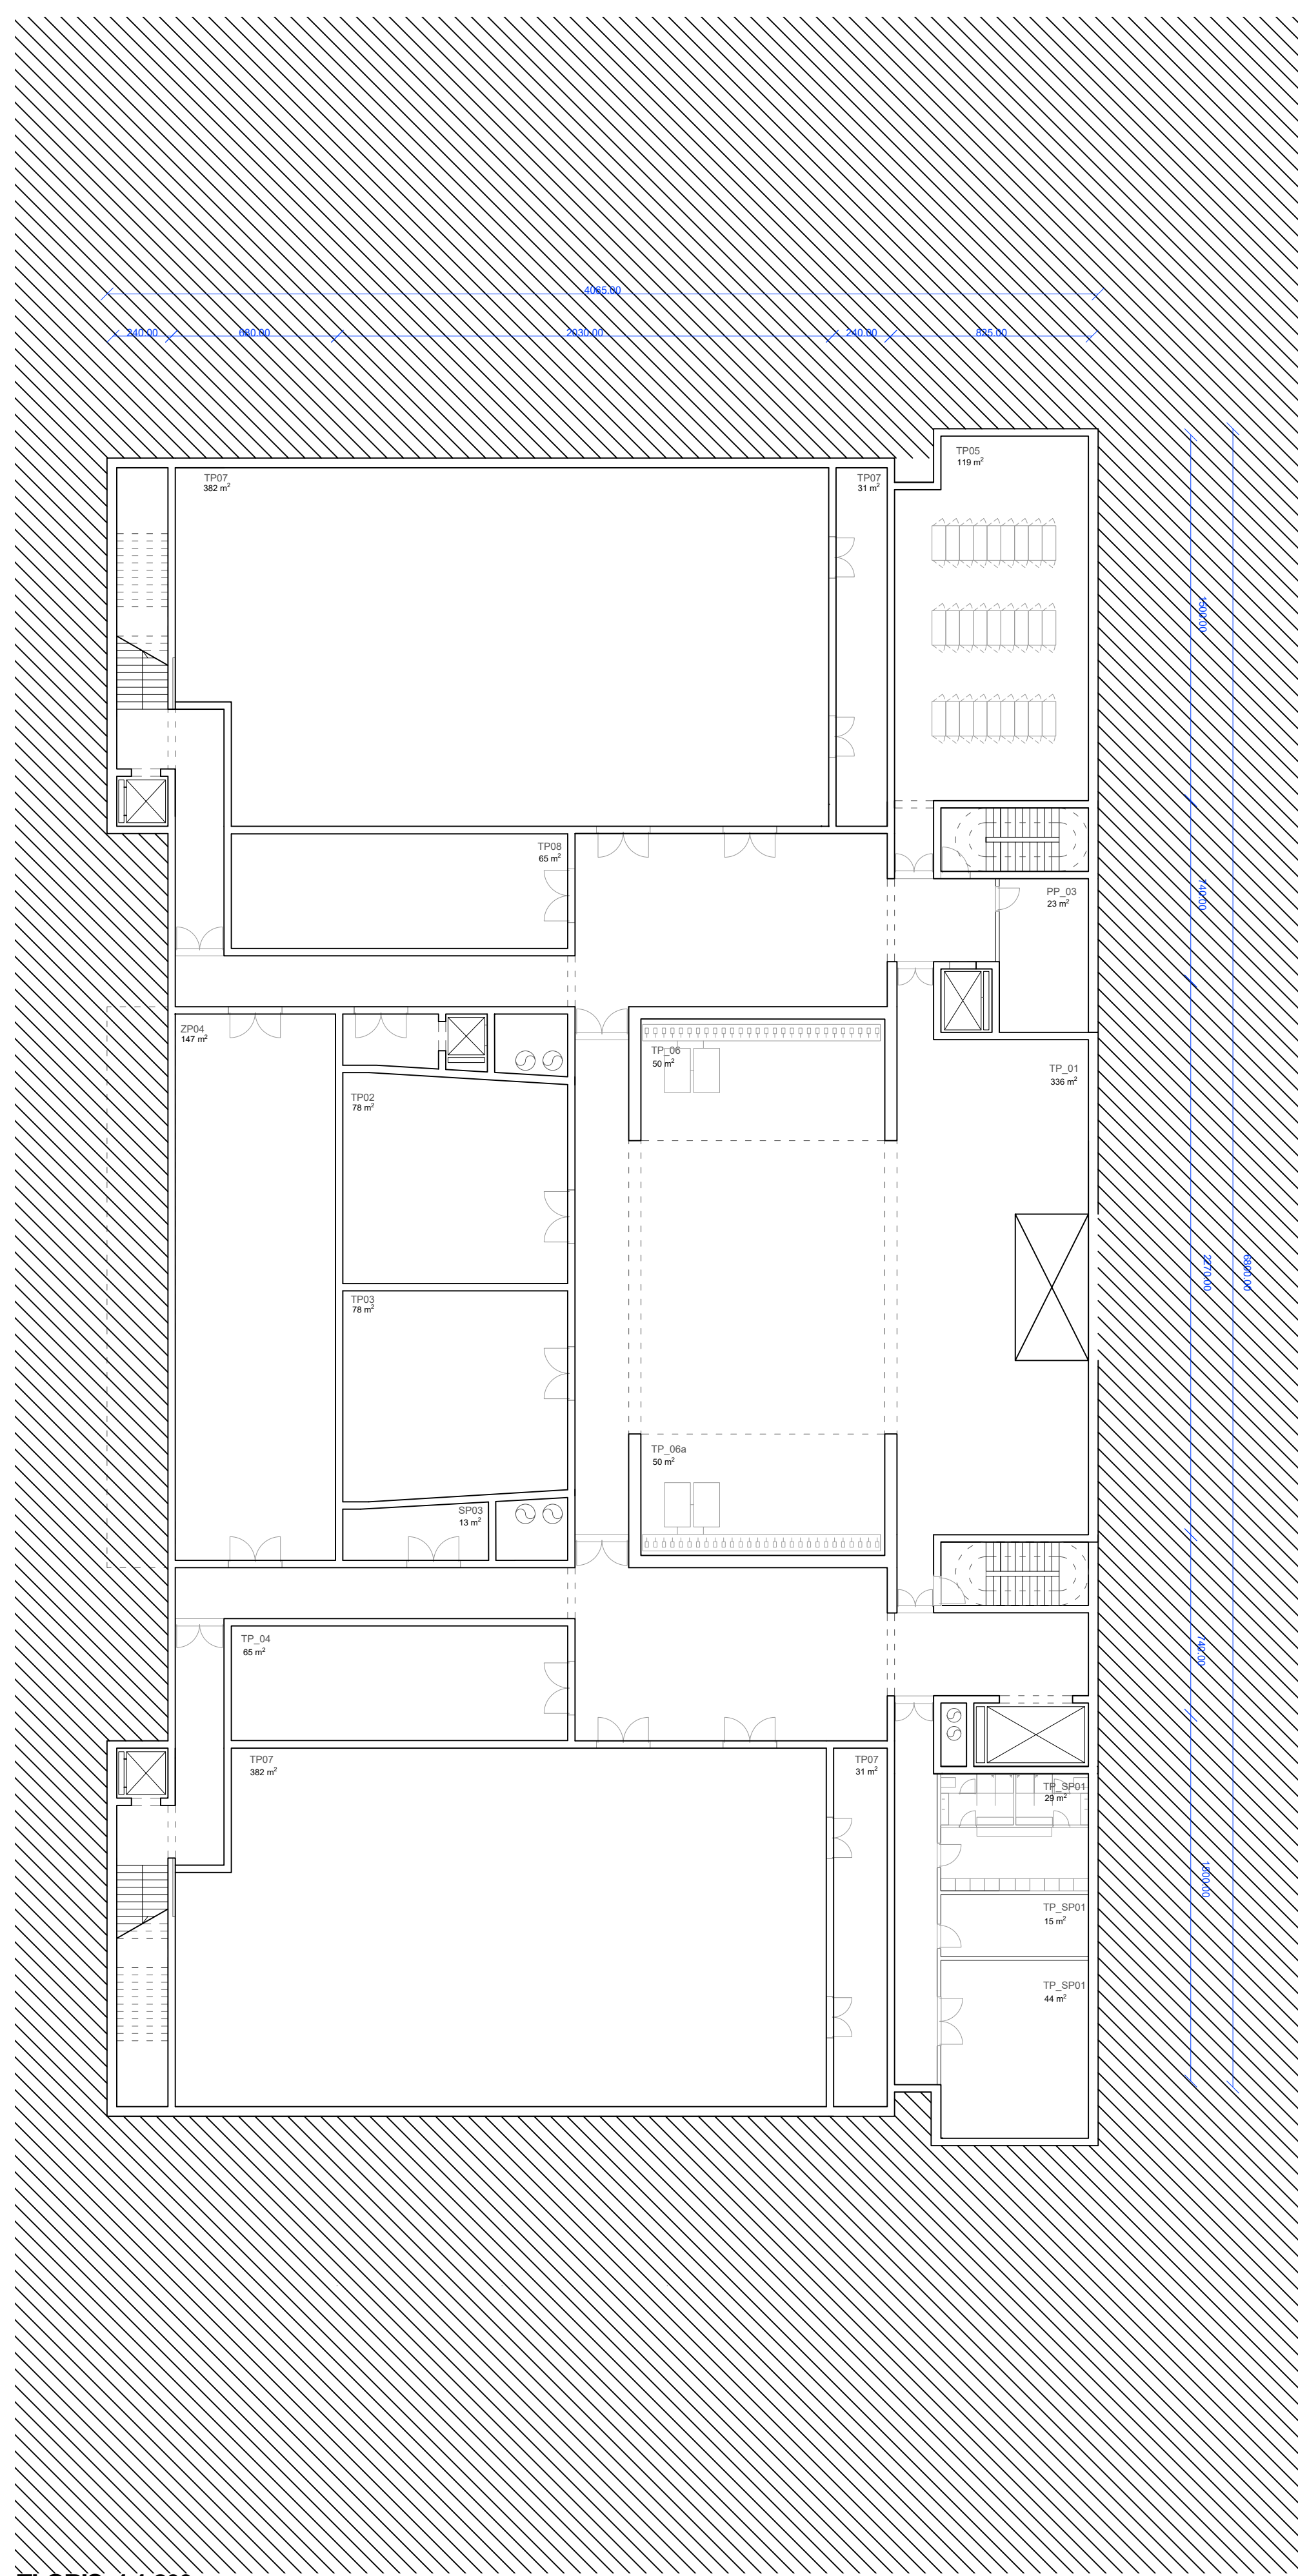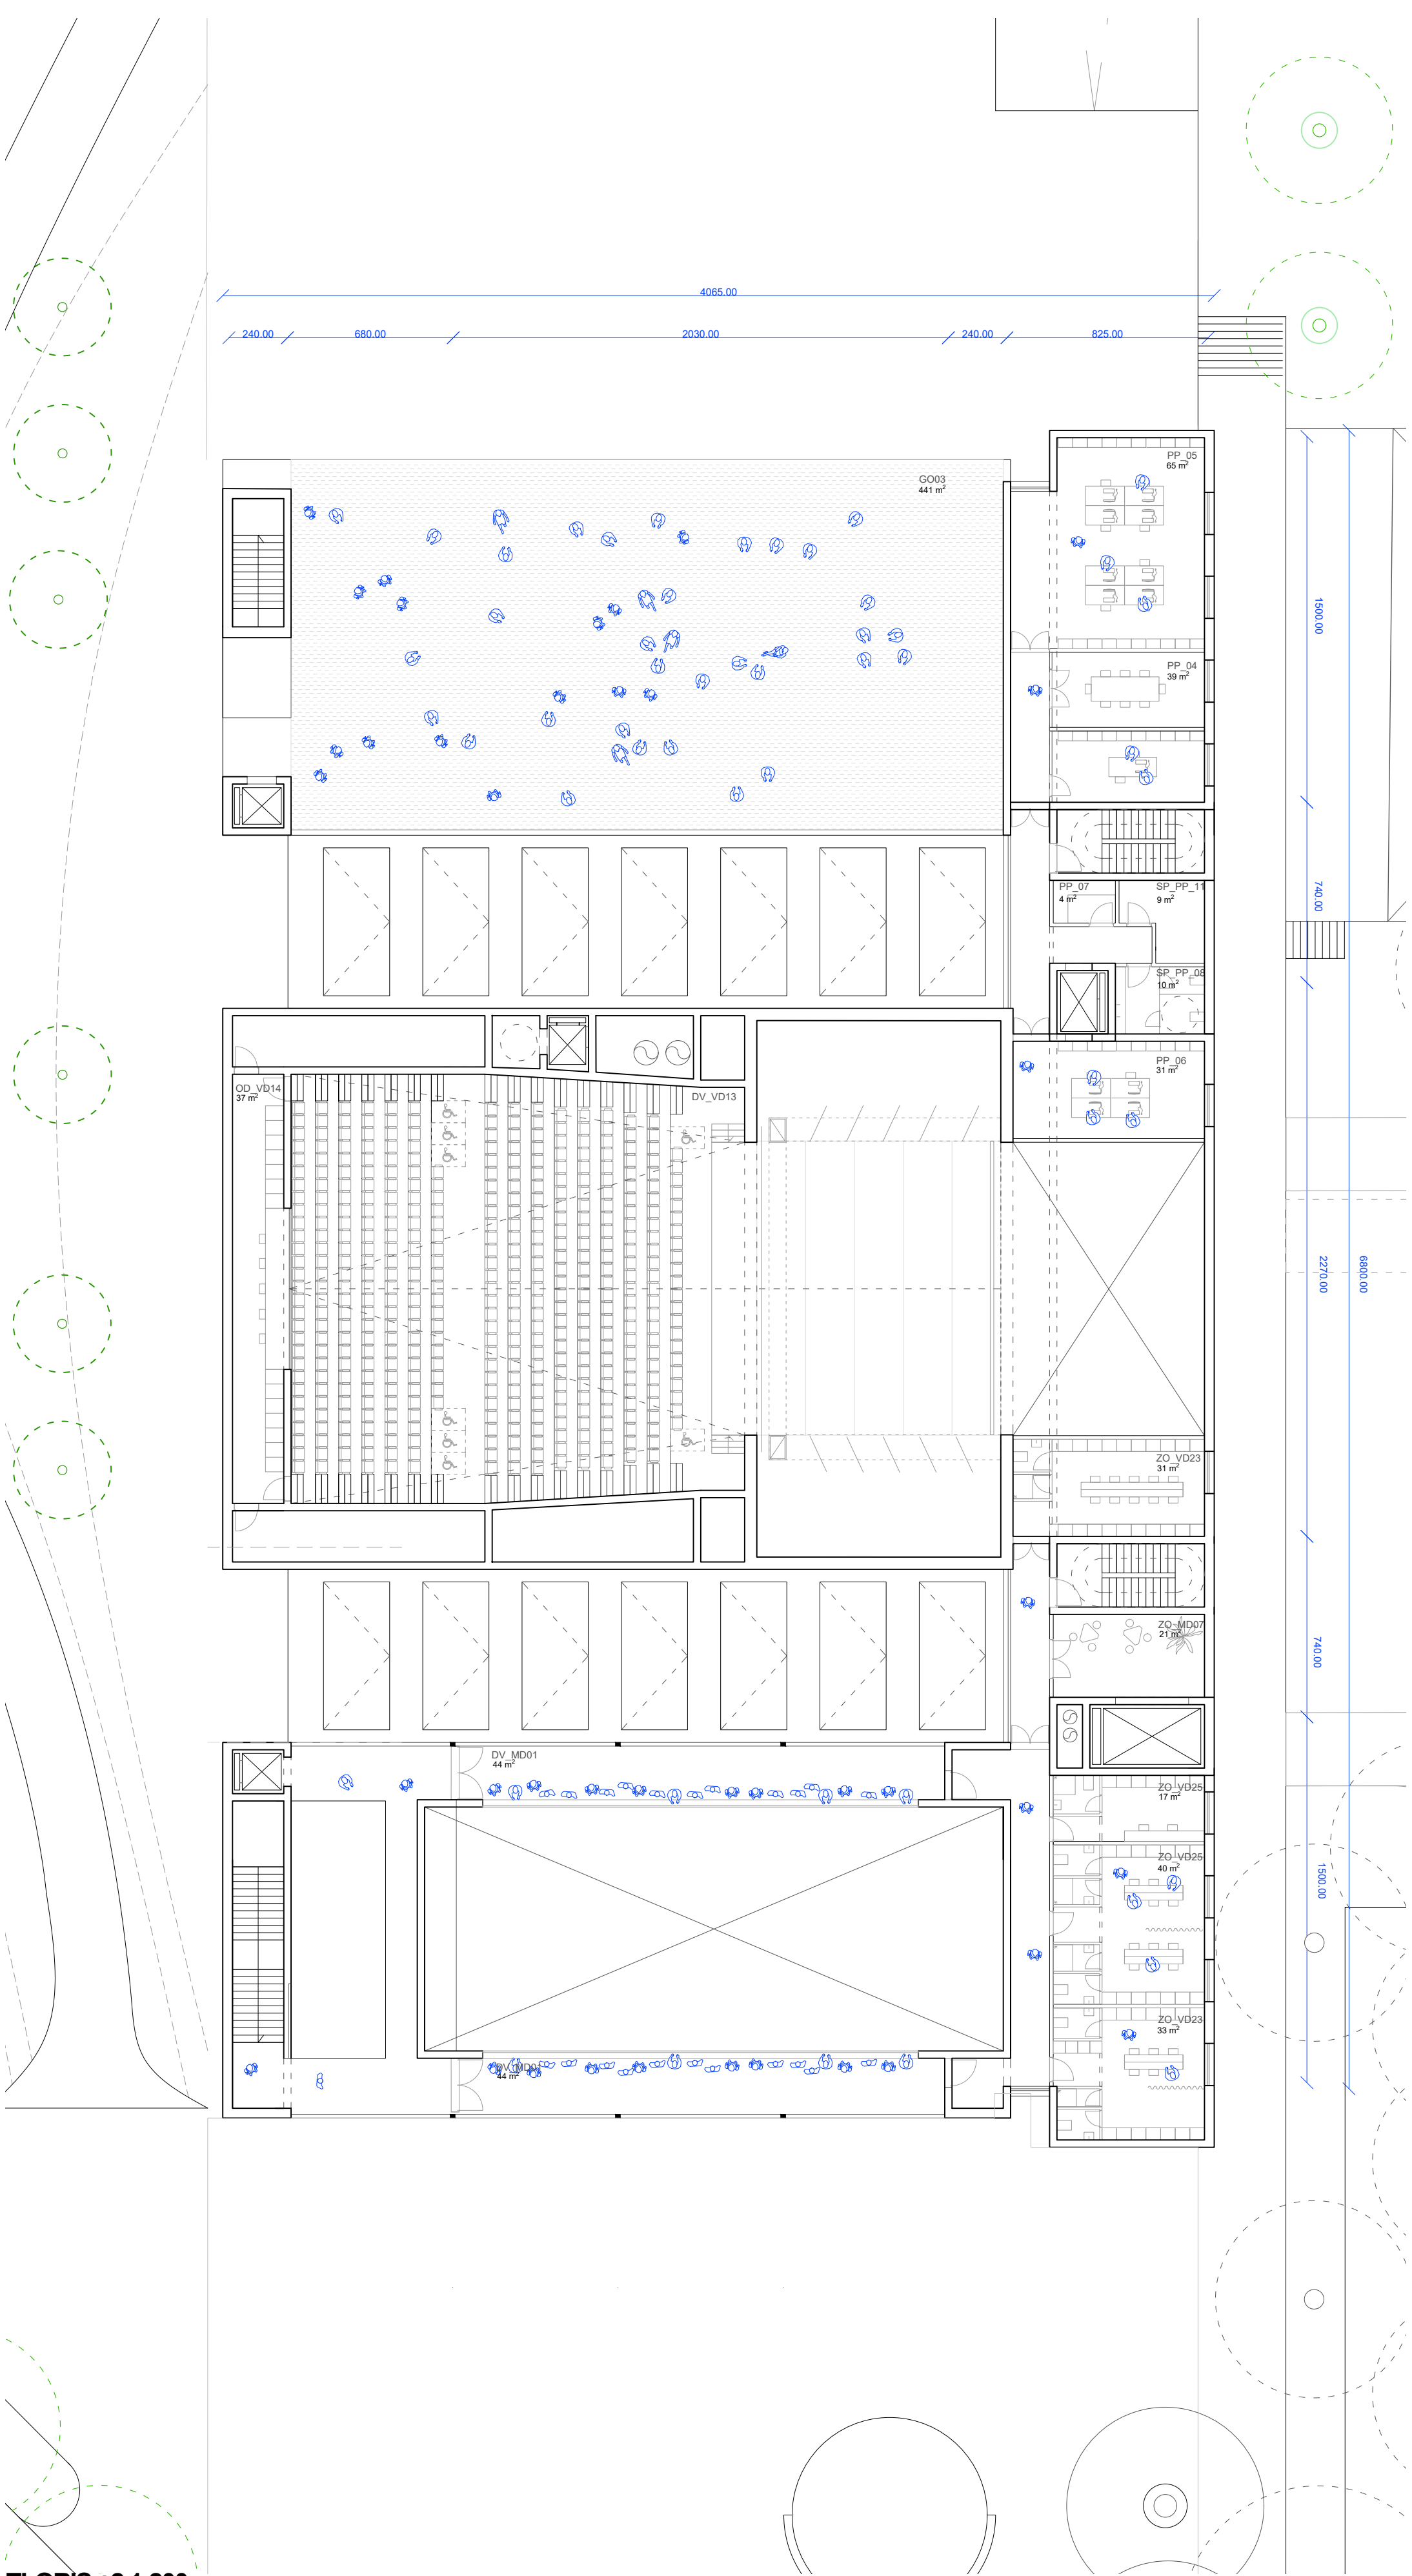

- PRITLIČJE 0**
VELIKA DVORANA_VD
 JD - JAVNI DEL
 JD_VD01 Vhod 1 z vetrolovom
 JD_VD02 Vhod 2 z vetrolovom
 JD_VD03 Foyer (0. +1. +2. etaže skupaj)
 JD_VD04 Garderoba, obiskovalci
 JD_VD05 Blagajna z info centrom
 JD_VD06 Skladišče, blagajna in info center
 JD_VD07 Kavarna / prostor za postrežbo, pripravo hrane
 JD_VD08 Kavarna / garderobe, sanitarije zaposleni
 JD_VD09 Kavarna / skladišče
 JD_VD10 Krigarna
 JD_VD11 Krigarna / skladišče
 JD_VD12a Sanitarje 2, obiskovalci
 JD_VD12b Sanitarje M, obiskovalci
 JD_VD12c Sanitarje, funkcionalno ovirane osebe
 DV - VELIKA DVORANA_VD
 DV_VD13 Velika dvorana - parter
 DV_VD13a Velika dvorana - balkon
 OD - ODER
 OD_VD14 Reprodukcijske svetlobe, audio, video
 OD_VD15 Veliki oder
 OD_VD16 Proscenij / pododrška naprava 2
 OD_VD17 Stranski oder 1
 OD_VD18 Stranski (zadnji) oder 2, s pododrško napravo 1
 OD_VD19 Stranski oder 3
- MALA DVORANA_MD**
 JD - JAVNI DEL
 JD_VD08 Foyer
 JD_VD04 Garderoba, obiskovalci
 UPRAVA / POMOŽNI PROSTORI_PP
 PP01 Služben vtičnik
 PP02 Vstopna kontrola dostopa
VEČNAMENSKE DVORANE_KD
 JD - JAVNI DEL
 JD_VD08 Foyer-predor prostor za pogostitev, garderobe
 KD - VEČNAMENSKE DVORANE
 KD01 Dvorana 1 / z možnostjo pregraditve
 KD02 Dvorana 2 / balet
 KD03 Skladišče za opremo, prostor za multimedijo 1
 KD05 Pisarna za pripravo nastopov
 KD06 Čajna kuhinja, prostor za postrežbo
SERVISNI PROSTORI
 SP_KD07 Sanitarje M, obiskovalci
 SP_KD08 Sanitarje 2, obiskovalci
 SP_KD09 Sanitarje, funkcionalno ovirane osebe
 SP_KD10 Garderobe s sanitarijami in tušem 2 + M
 SP_KD11 Servisni prostor / čista
- NADSTROPJE +1**
MALA DVORANA_MD
 DV - MALA DVORANA_MD
 DV_MD01 Mala dvorana in oder (black box)
 OD - ODER
 OD_MD02 Stranski oder MD
 OD_MD03 Površina za reprodukcijo svetlobe, audio, video
TEHNIŠKI PROSTORI
 ZO - ZAODRJE, GARDEROBE, PROSTORI ZA REKVIZITE
 ZO_MD05 Prostor za shranjevanje na izhod na oder
 ZO_MD06 Rekvizitarna 2 male dvorane (MD)
 ZO_MD08 Garderoba 3 nastopajoči MD M2
 ZO_MD09 Garderoba 4 nastopajoči MD M2
 ZO_MD10 Sanitarje M2, nastopajoči
 ZO - ZAODRJE, GARDEROBE, PROSTORI ZA REKVIZITE
 JD_VD12a Sanitarje 2, obiskovalci
 JD_VD12b Sanitarje M, obiskovalci
GOSTINSKI DEL_GO
 GO - GOSTINSKI DEL
 GO_01 Restavracija
 GO_02 Kulturna priprava hrane, p. za zaposlene, pomožni p.
 SP - SERVISNI PROSTORI
 SP_G004 Sanitarje M, obiskovalci
 SP_G005 Sanitarje 2, obiskovalci
- NADSTROPJE +2**
VELIKA DVORANA_VD
 ZO - ZAODRJE, GARDEROBE, PROSTORI ZA REKVIZITE
 ZO_VD23 Garderoba 1 nastopajoči VD M2
 ZO_VD24 Garderoba 2 nastopajoči VD M2
 ZO_VD25 Garderoba / soba za soliste
 ZO_VD26 Garderoba 3 / za zbor
 ZO_VD27 Notranja manipulacijska ploščad
MALA DVORANA_MD
 DV - MALA DVORANA_MD
 DV_MD01 Mala dvorana in oder (black box)
 ZO - ZAODRJE, GARDEROBE, PROSTORI ZA REKVIZITE
 ZO_MD01 Rekvizitarna
UPRAVA / POMOŽNI PROSTORI_PP
 PP - UPRAVA / POMOŽNI PROSTORI
 PP04 Pisarna vodje + sejna soba
 PP05 Velika pisarna odprtoga tipa
 PP06 Prostor za oddajanje / coworking
 PP07 Čajna kuhinja
 SP - SERVISNI PROSTORI
 SP_PP08 Sanitarje uprava + obiskovalci coworking
 SP_PP11 Tehnično prostori / server
- NADSTROPJE -1**
VELIKA DVORANA_VD
 ZO - ZAODRJE, GARDEROBE, PROSTORI ZA REKVIZITE
 ZO_VD21 Prostor za shranjevanje na izhod na oder
 ZO_VD22 Rekvizitarna velikega odra (VO)
UPRAVA / POMOŽNI PROSTORI_PP
 PP - UPRAVA / POMOŽNI PROSTORI
 PP01 Garderoba za hostese
TEHNIŠKI, SERVISNI PROSTORI, KOMUNIKACIJE
 TP01 Skladišče (podstrežje) - VD, MD
 TP02 Skladišče s priročno delavnico - SVETLOBA
 TP03 Skladišče s priročno delavnico - AVDIO
 TP04 Priročna mizarska delavnica
 TP05 Prostor za teritorijske omare, prostor za serveje
 TP06 Prostor za motorje pogona vrviča 1
 TP06a Prostor za motorje pogona vrviča 2
 TP07 Tehnični prostor - topi, postaja in TC, prezračevanje, klimatizacija
 TP08 Tehnični prostor - telekomunikacije, rezervno napajanje
 TP_SP01 Sanitarje s tuši, garderobe M2, tehnični
 TP_SP02 Prostor za čiščenje, oprema za čiščenje
TEHNIŠKI PROSTORI - SKUPAJ
 SP04 Čajna kuhinja za zaposlene v TP

TLORIS +2 1:200

TLORIS -1 1:200

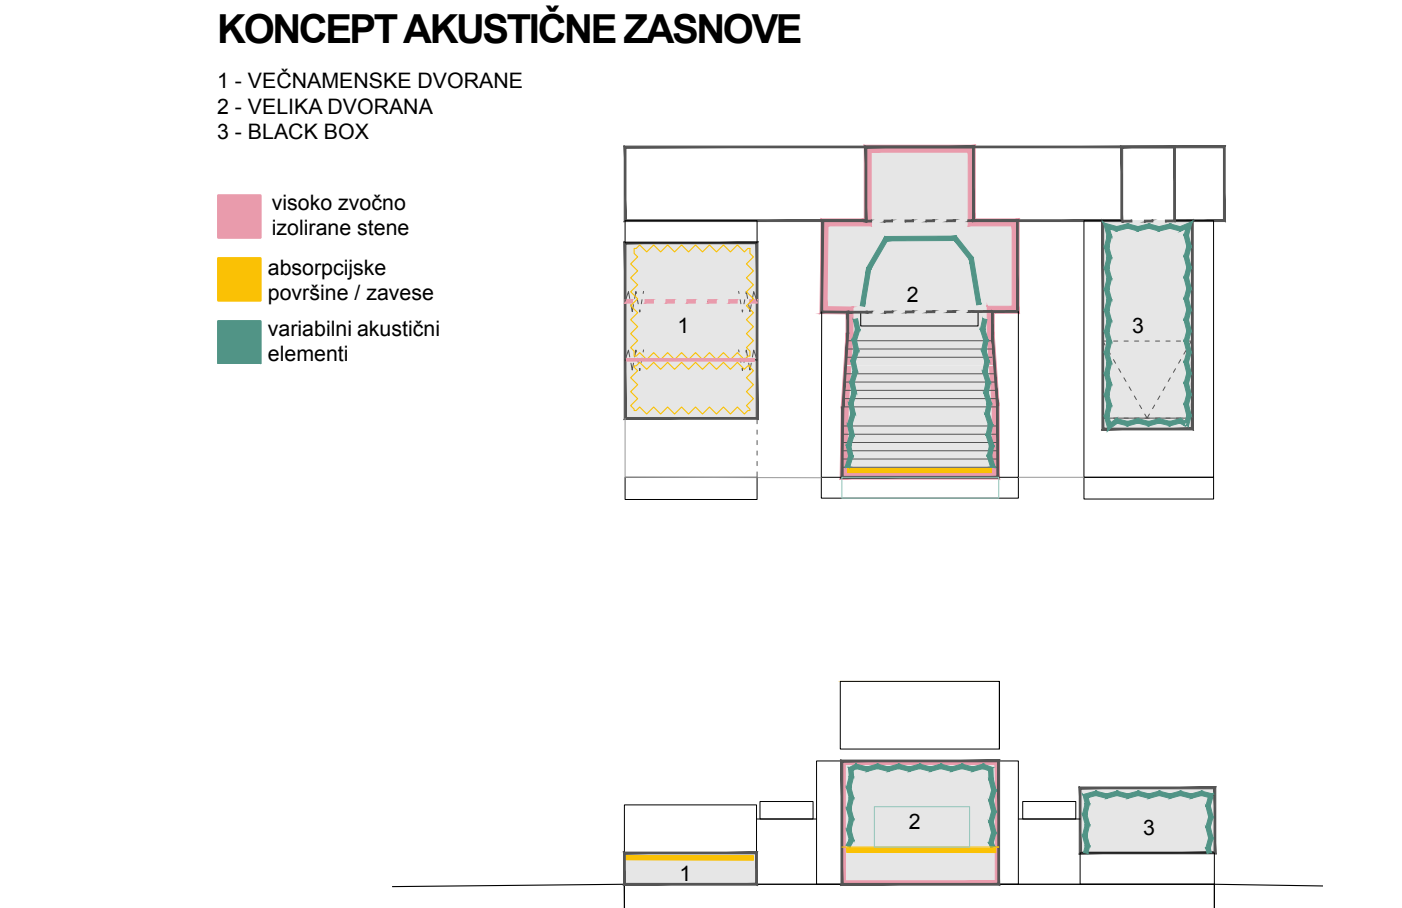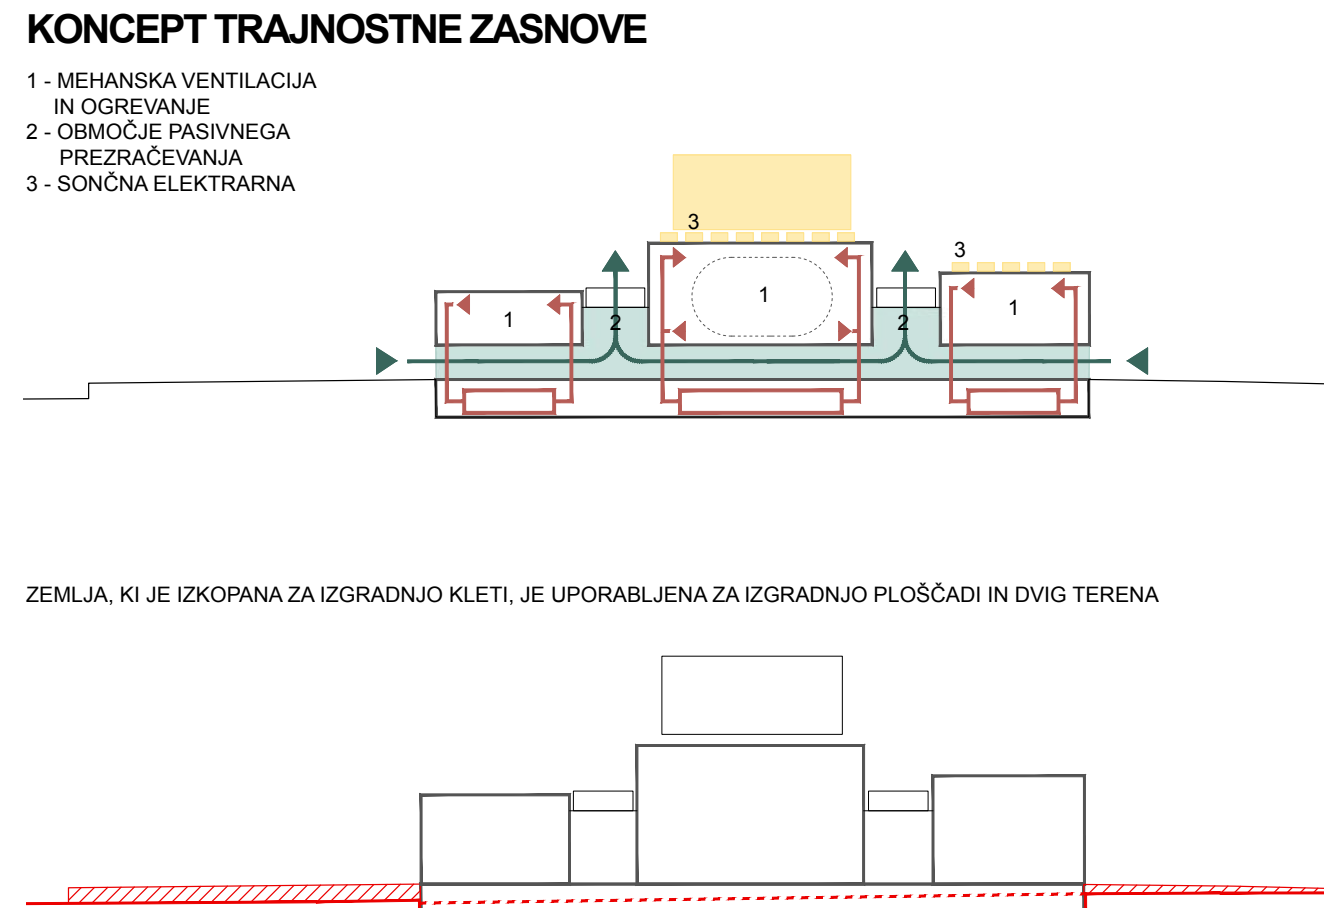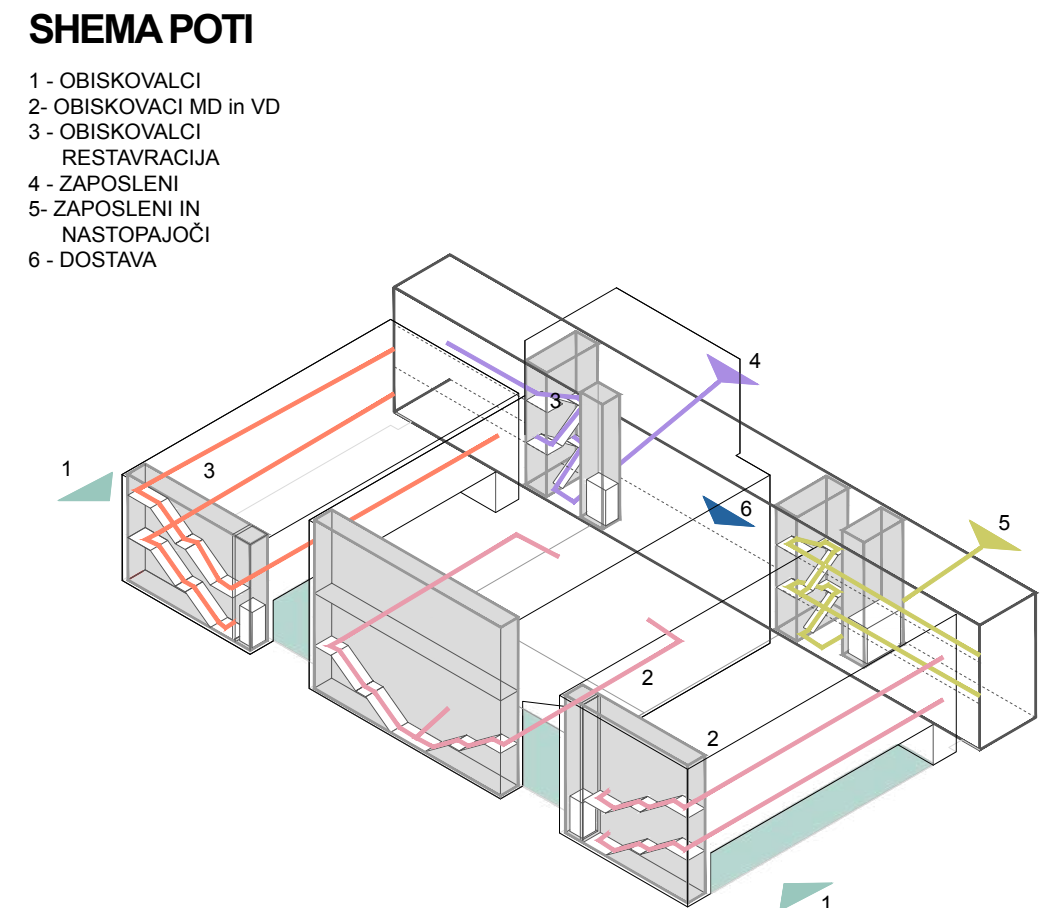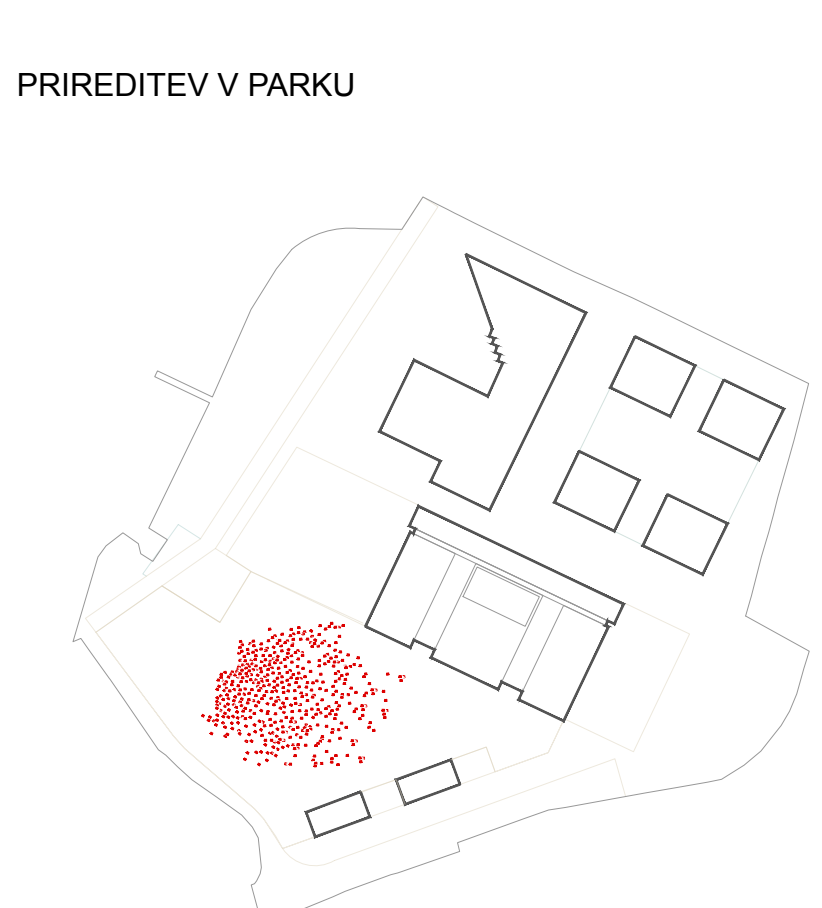

- HEMA POTI**
 1 - OBIŠKOVALCI
 2 - OBIŠKOVALCI MD in VD
 3 - OBIŠKOVALCI RESTAVRACIJA
 4 - ZAPOSLENI
 5 - ZAPOSLENI IN NASTOJAJOČI
 6 - DOSTAVA


- KONCEPT TRAJNOSTNE ZASNOVE**
 1 - MEHANSKA VENTILACIJA IN OGREVANJE
 2 - OBIŠKOVALCI PASIVNEGA PREZRAČEVANJA
 3 - SONČNA ELEKTRARNA

- KONCEPT AKUSTIČNE ZASNOVE**
 1 - VEČNAMENSKE DVORANE
 2 - VELIKA DVORANA
 3 - BLACK BOX

ZEMLJA, KI JE IZKOPANA ZA IZGRADNJO KLETI, JE UPORABLJENA ZA IZGRADNJO PLOŠČADI IN DVIG TERENA




HEMA PREREZOV

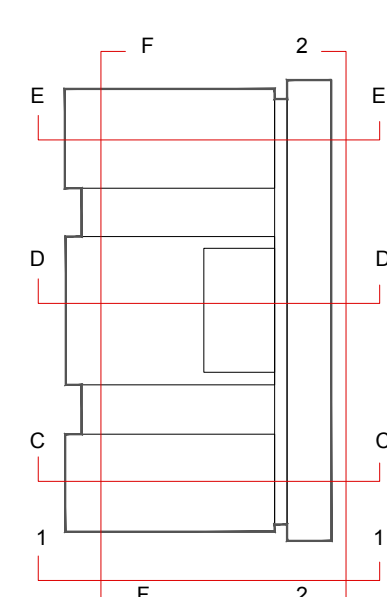



PROGRAMSKA ZASNOVA

- | | | |
|--|---------------------------|--------------------|
| VELIKA DVORANA ILO IN MALA DVORANA ILO | GOSTINSKI DEL | TEHNIČNI PROSTORI |
| JAVNI DEL STAVBE | UPRAVA - POMOŽNI PROSTORI | KOMUNIKACIJE |
| ODER | VEČNAMENSKE DVORANE | ZUNANJE PRIZORISCE |
| ZAKRILJE, GARDEROBE, PROSTORI ZA REKVIKETE | SERVISNI PROSTORI | ZUNANJA UREJITEV |

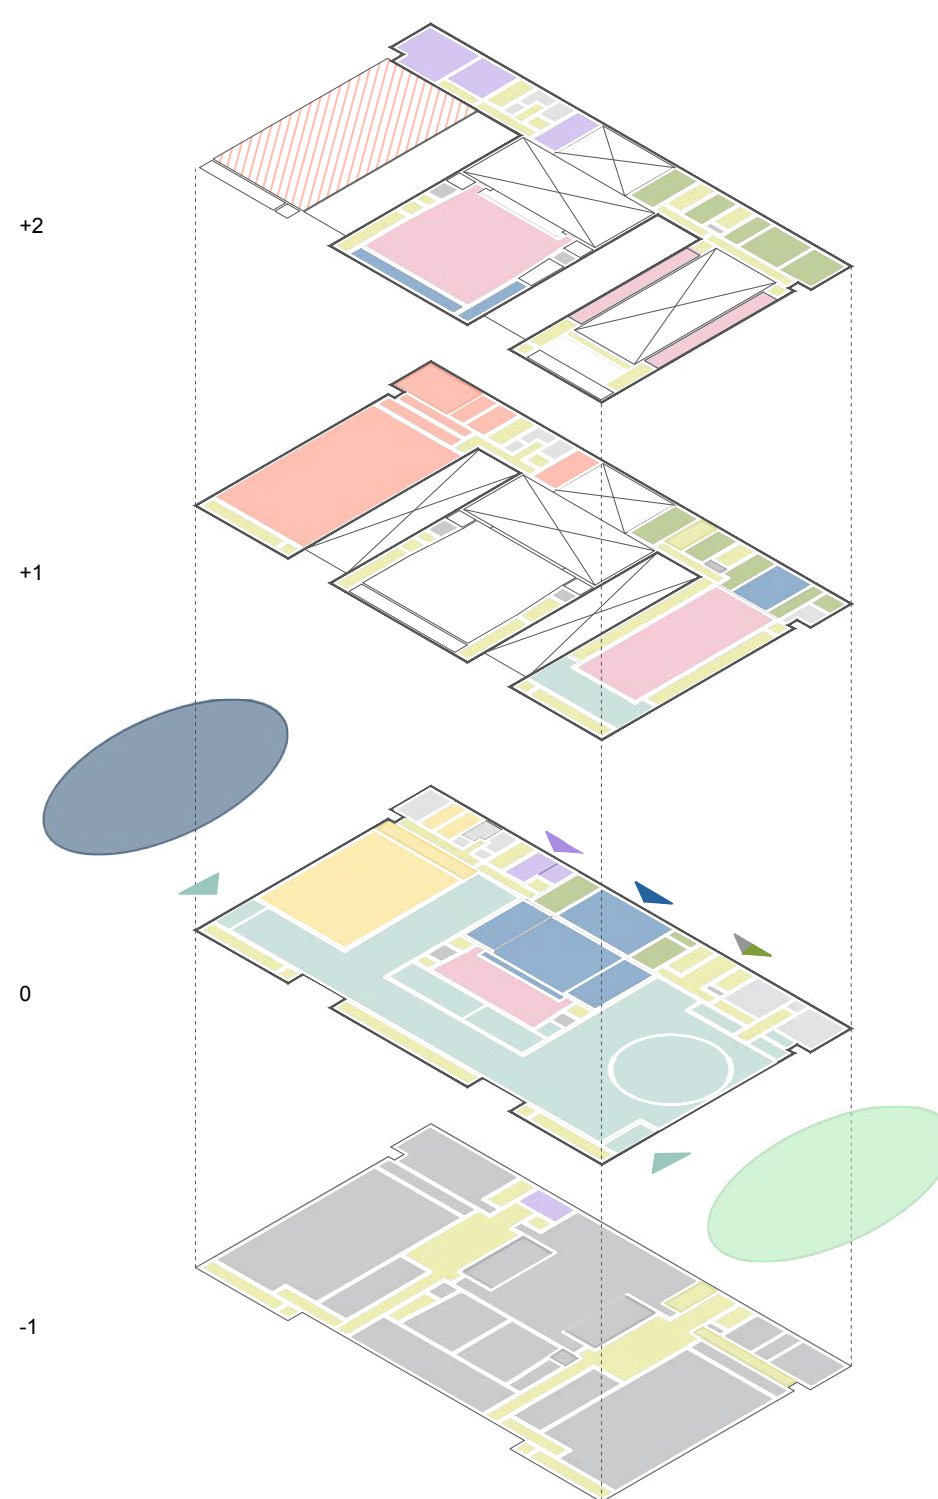


ZASNOVA POŽARNE VARNOSTI


- ZASLANI IZHOD HORIZONTALNE KOMUNIKACIJE
- ZASLANI IZHOD VERTIKALNE KOMUNIKACIJE
- PROSTOR ZA GASILSKO VOZILO
- POŽARNE LOČITVE

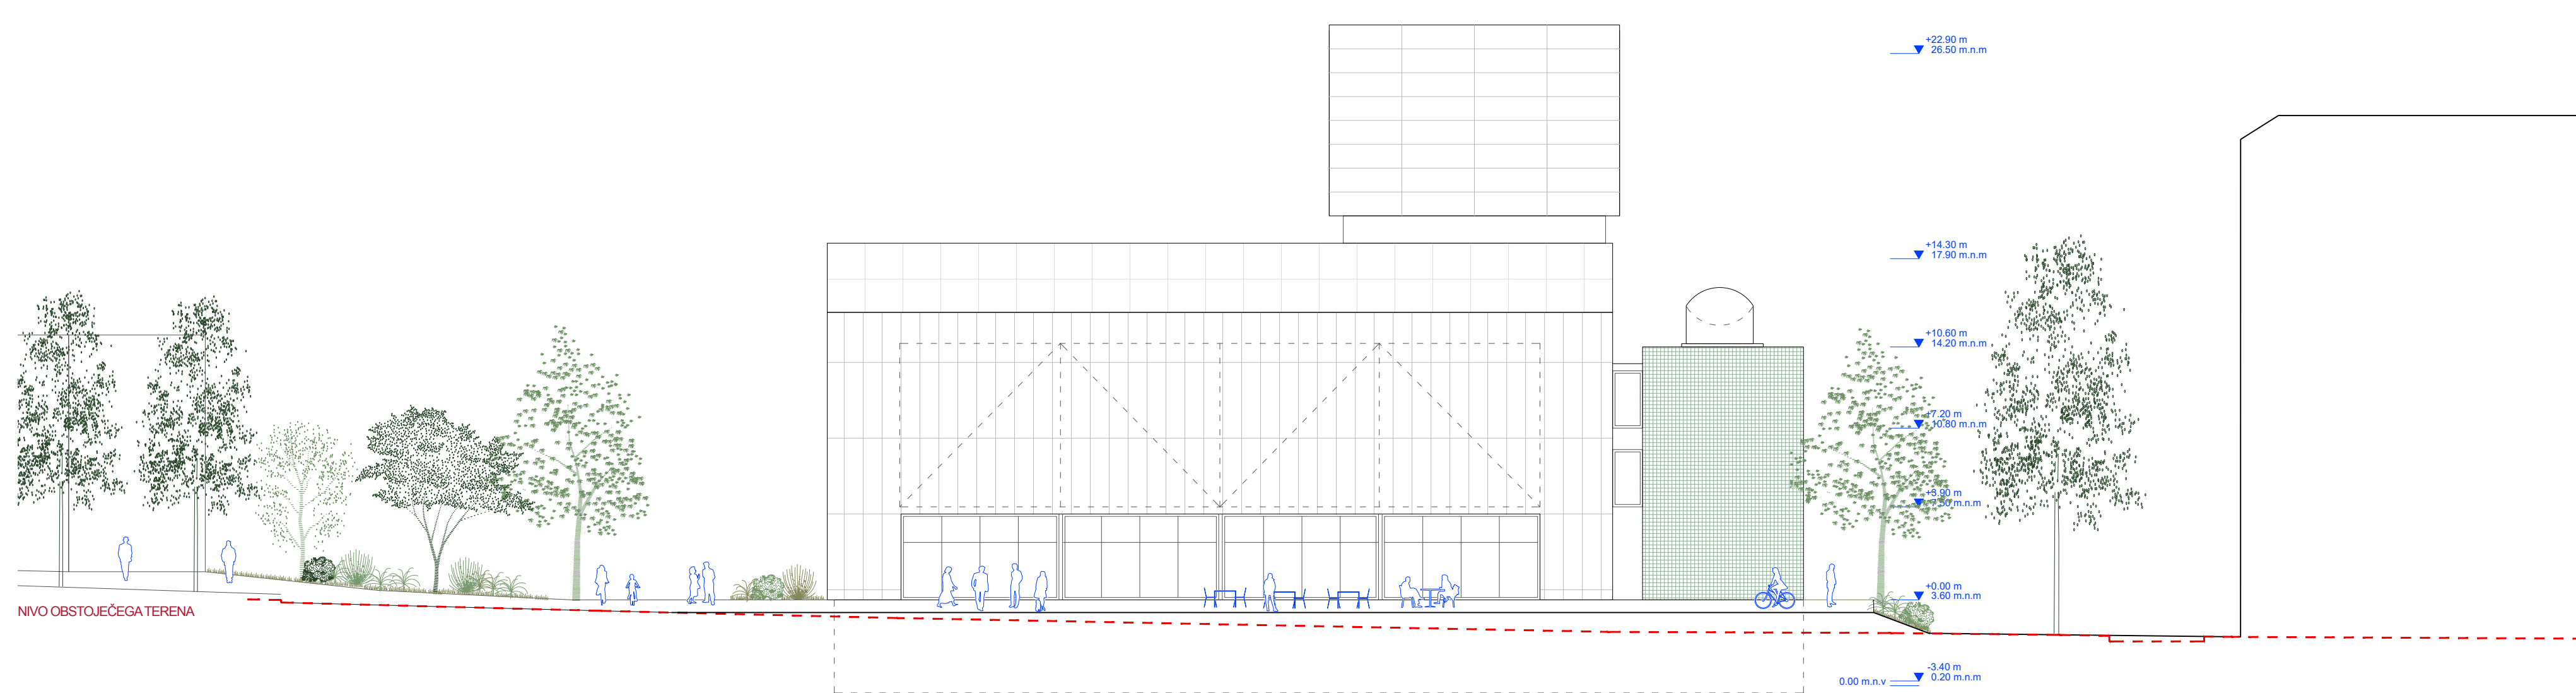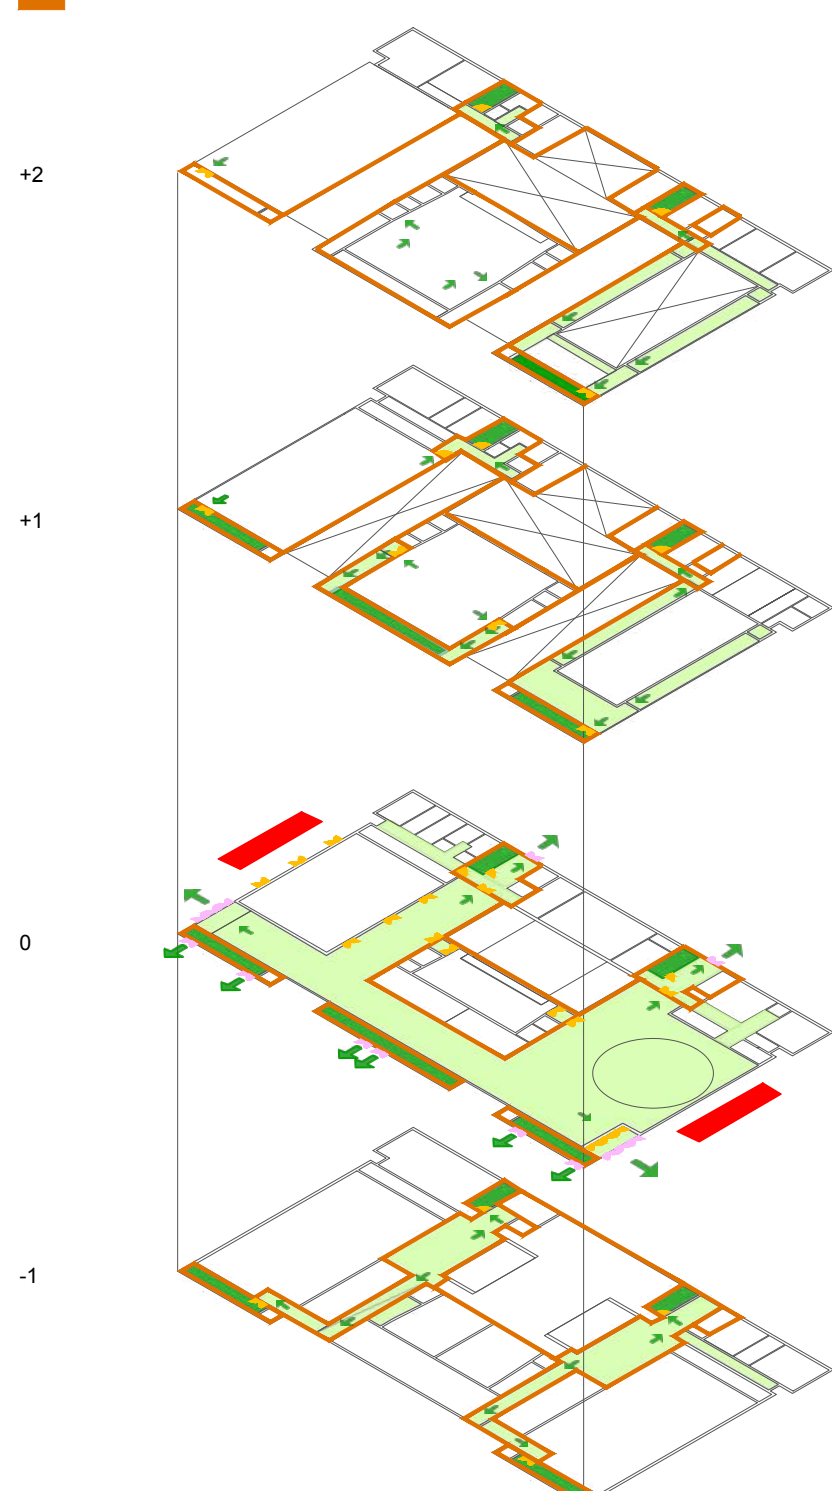


POGLED 1 1:200

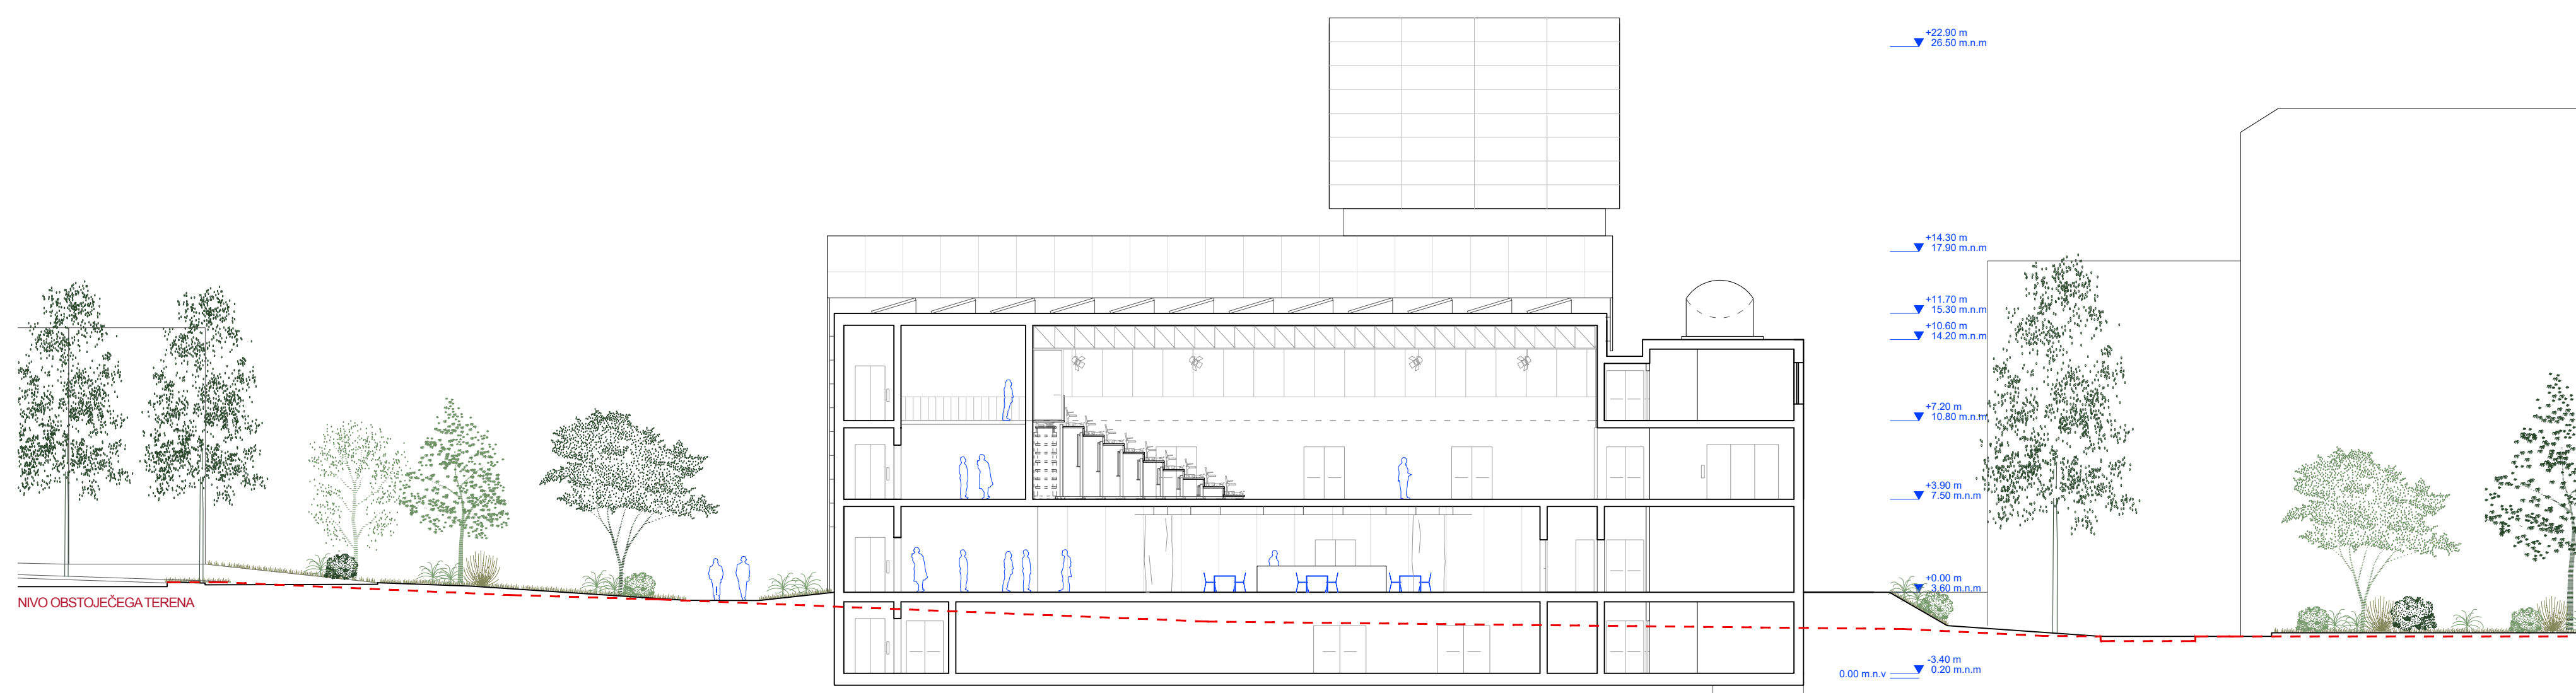


PREREZ C-C 1:200

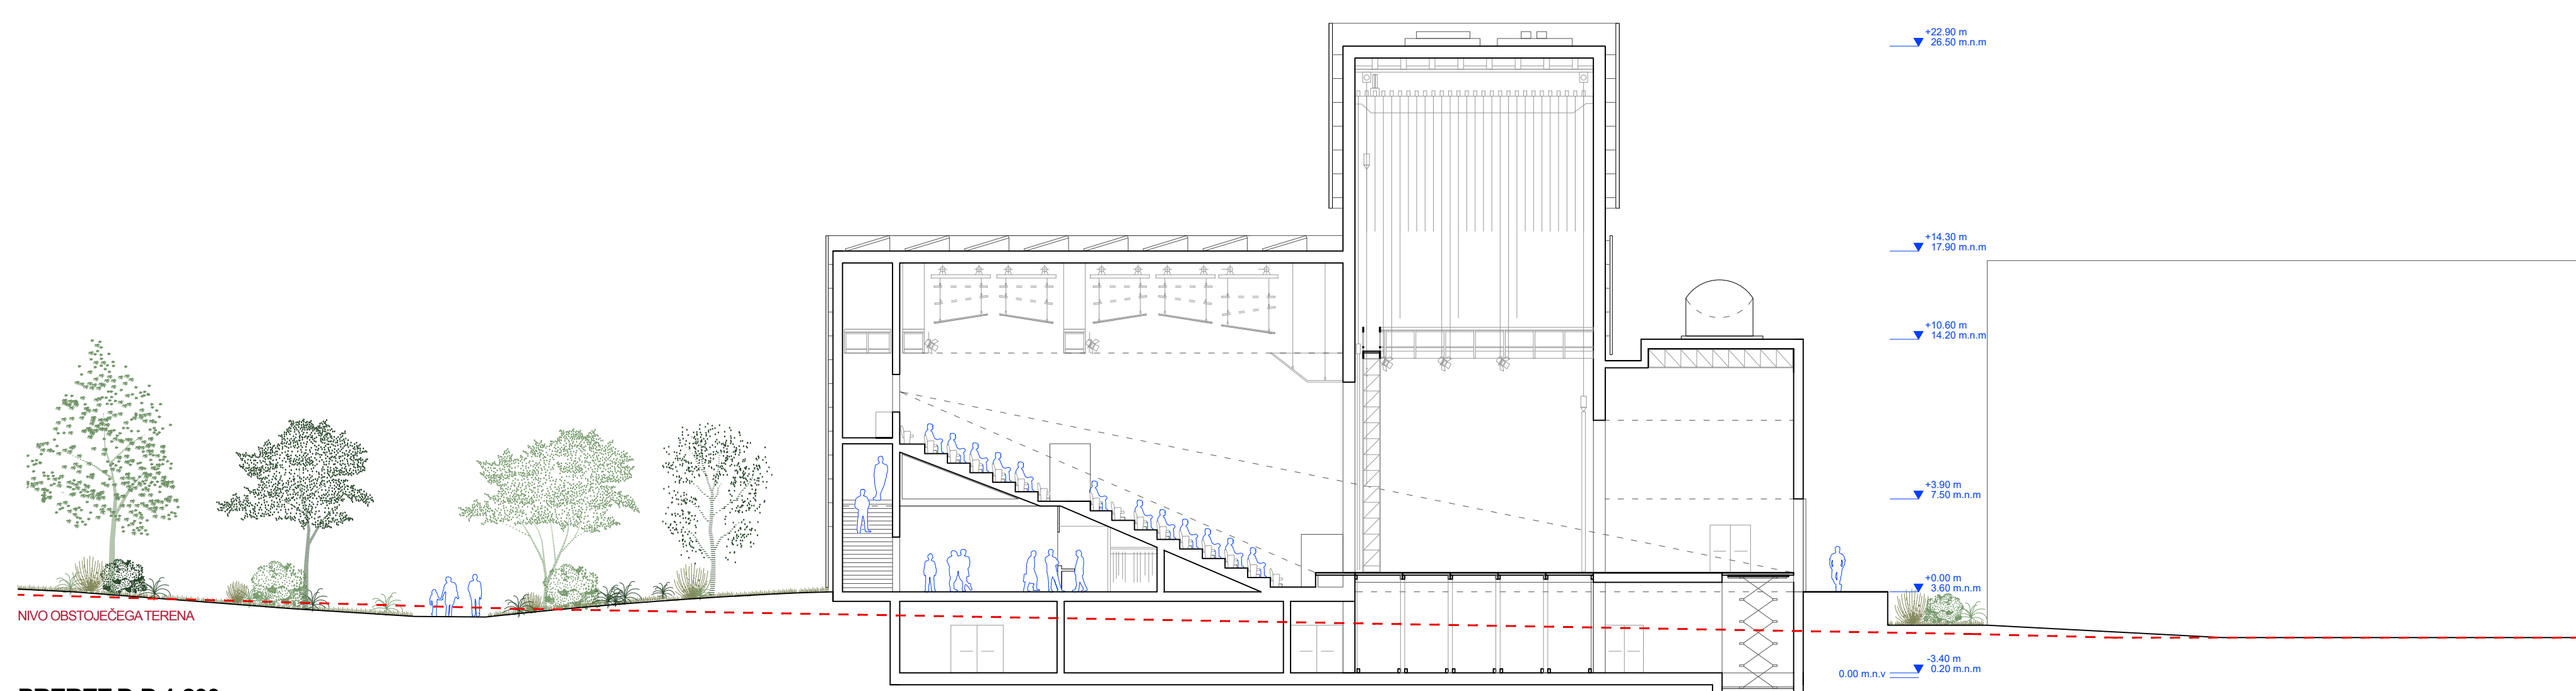


PREREZ D-D 1:200

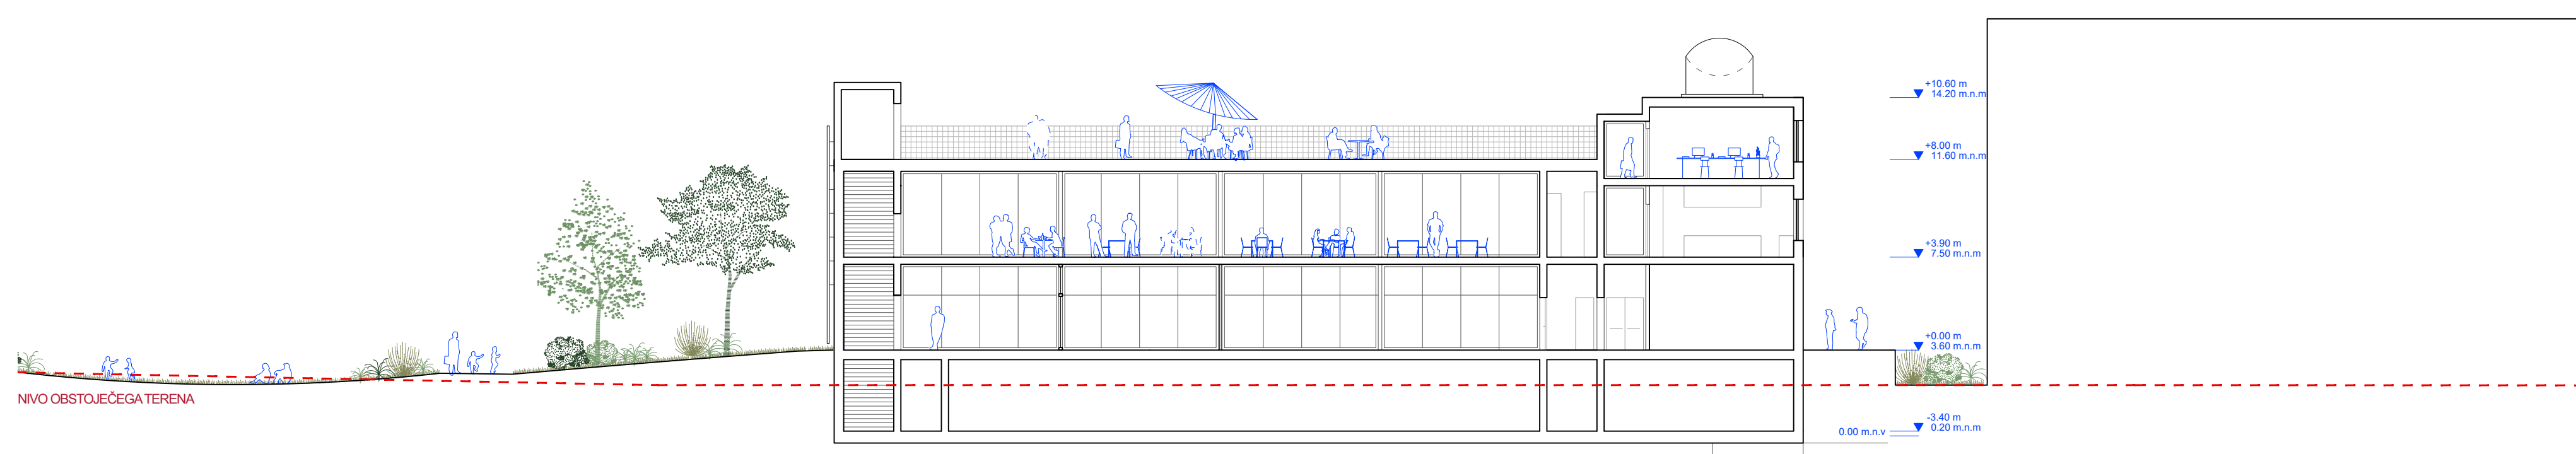

PREREZ E-E 1:200

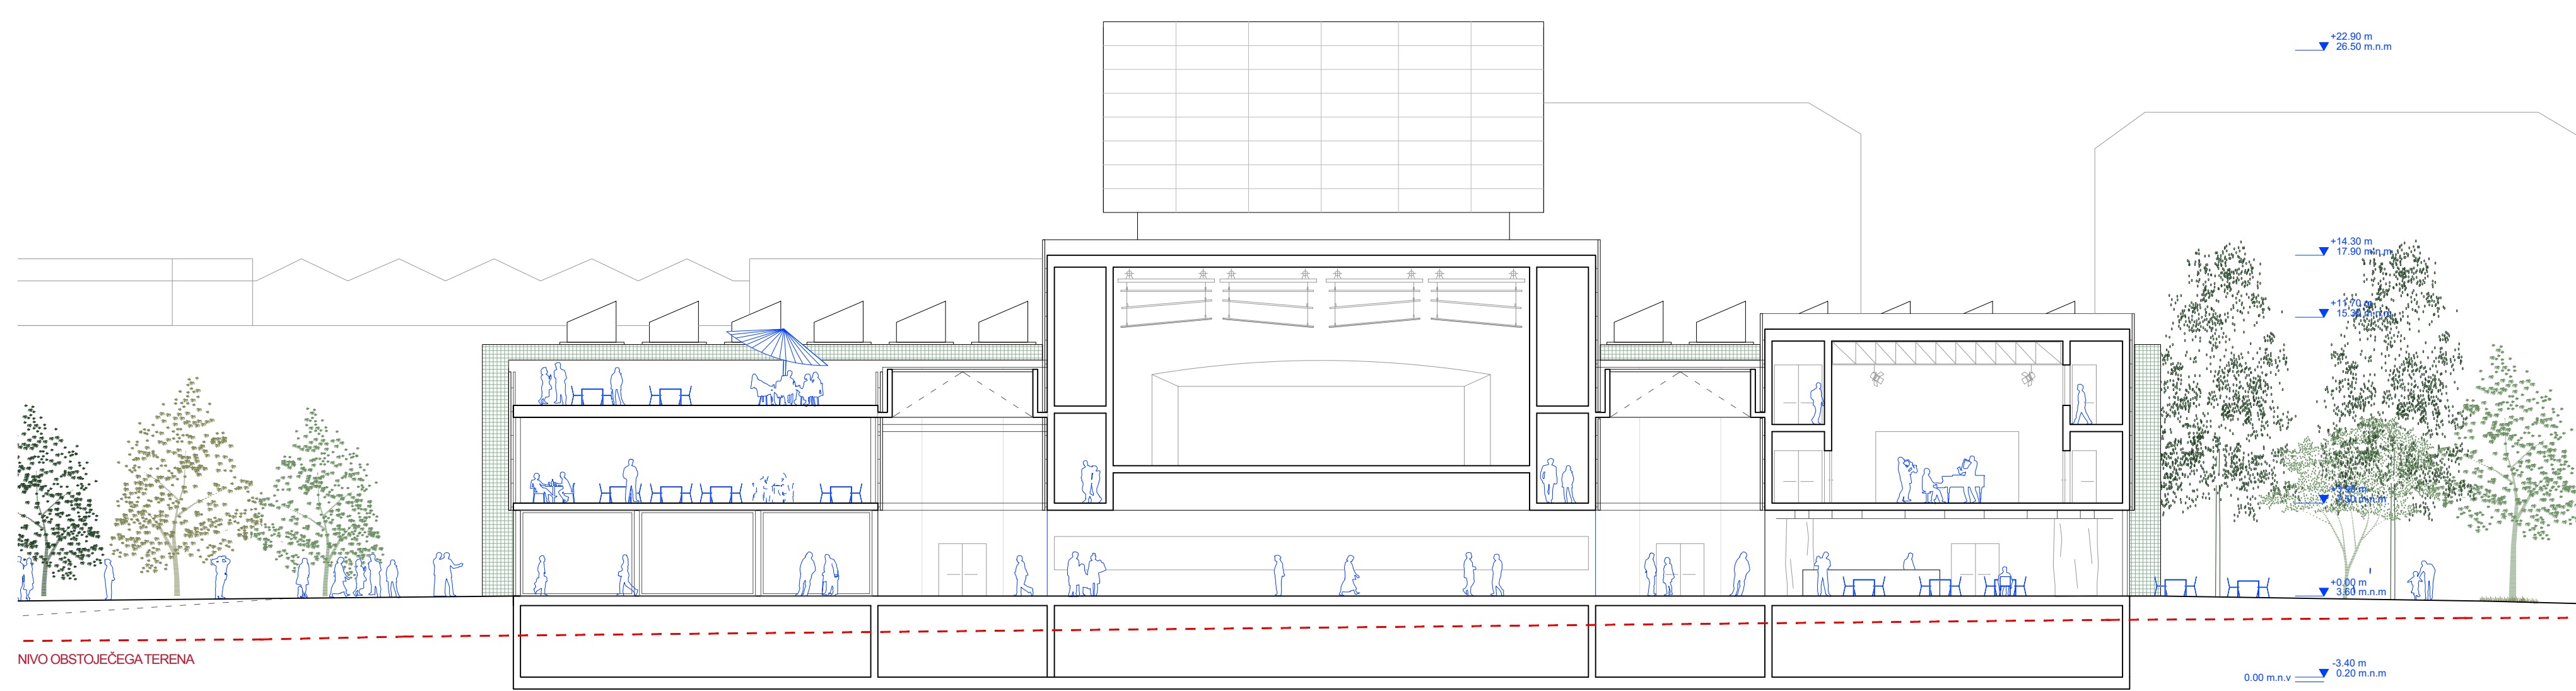

PREREZ F-F 1:200

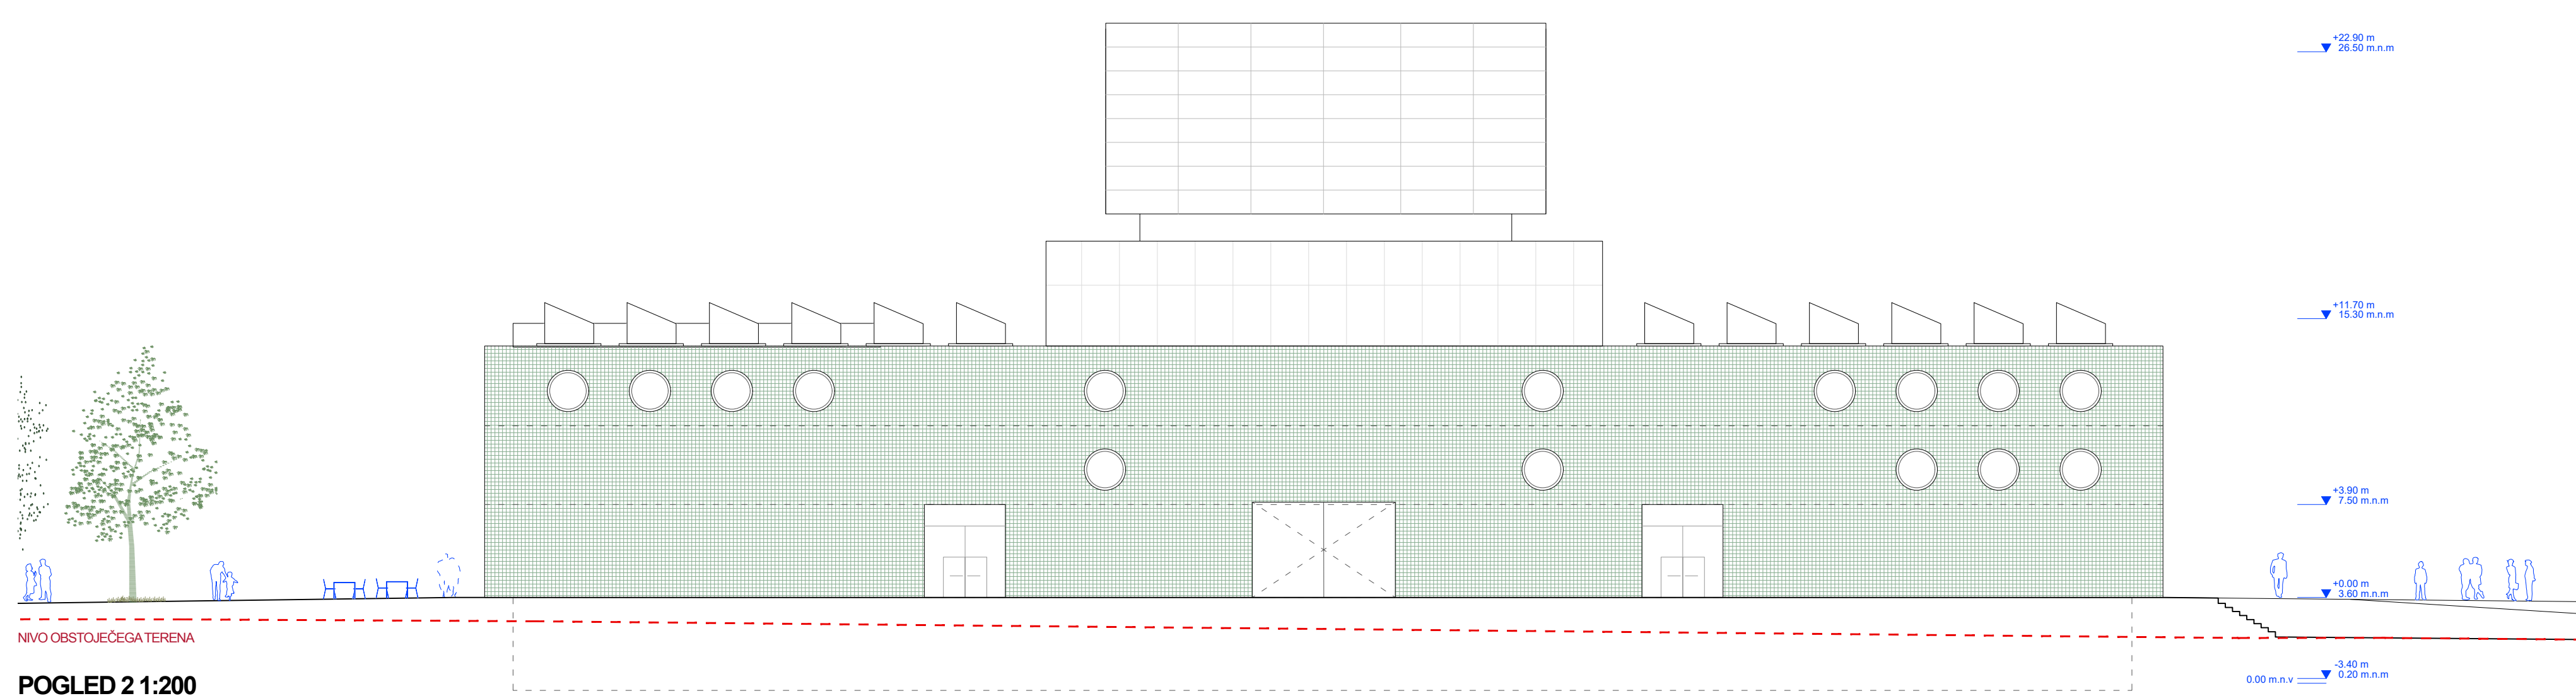

POGLED 2 1:200