



SITUACIJA RAZŠIRJENEGA OBMČJA S PRIKAZOM TLOORISA STREH M 1:1000

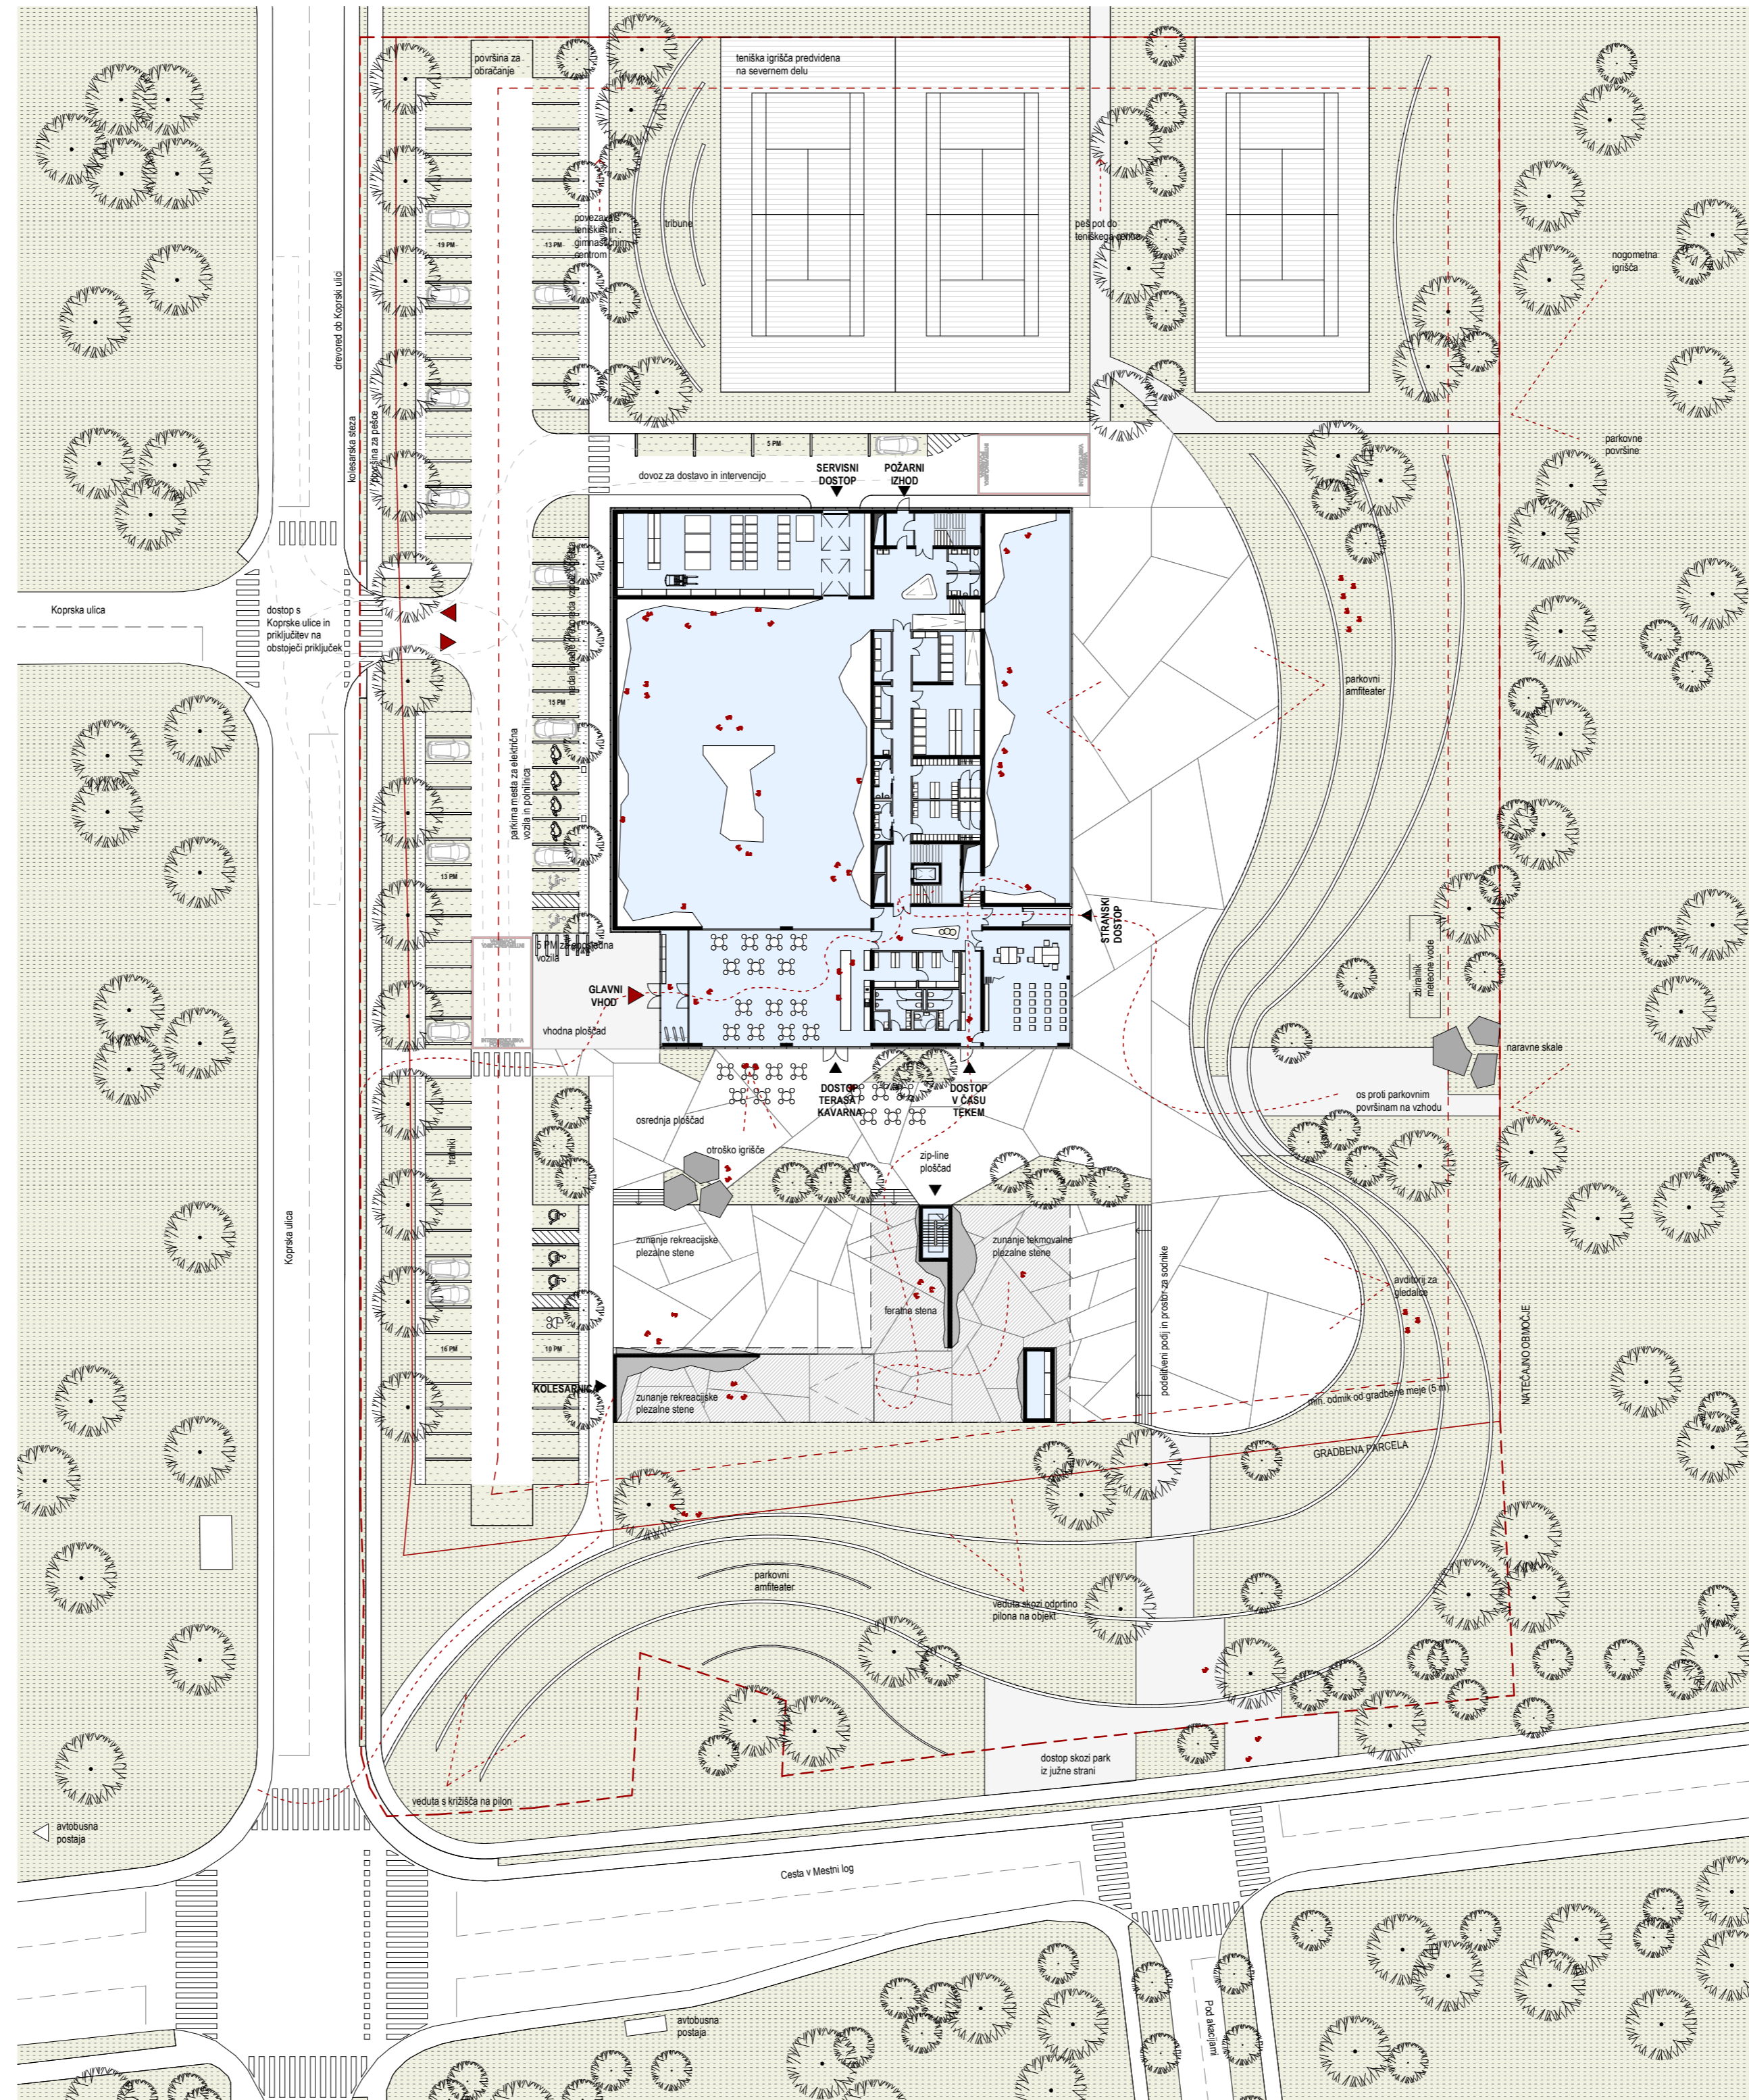


SITUACIJA S PRITILČIEM IN KRAJINSKO UREDITVIJO M 1:500

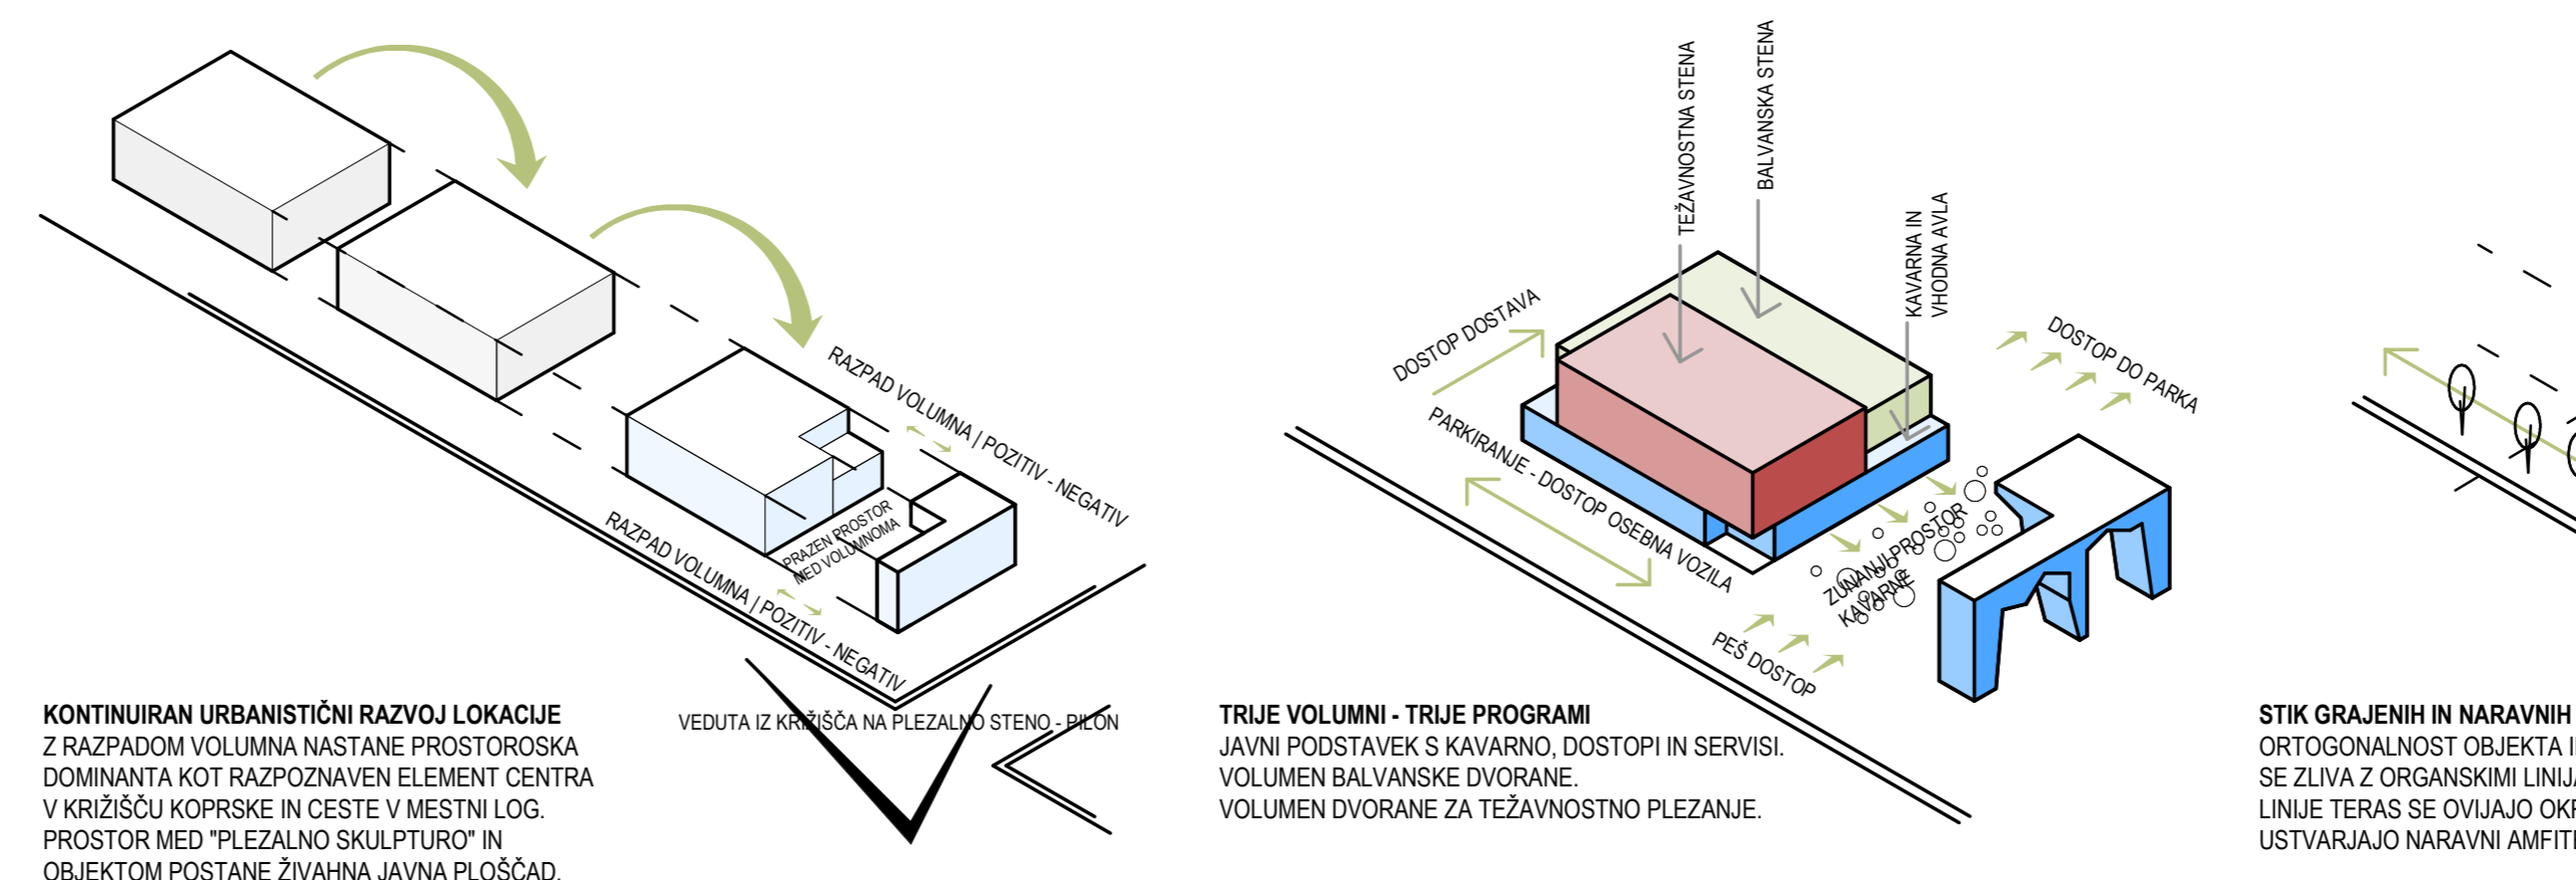

KONTINUIRAN URBANISTIČNI RAZVOJ LOKALNOSTI... PROGRAMSKA ZASNOVA... KONCEPT KRAJINSKE UREDITVE





KLIN, CEPIN, JEKLENICA IN ŽIVA SKALA, MOČ KOVINE IN VZDRŽLJIVOST KAMNA!

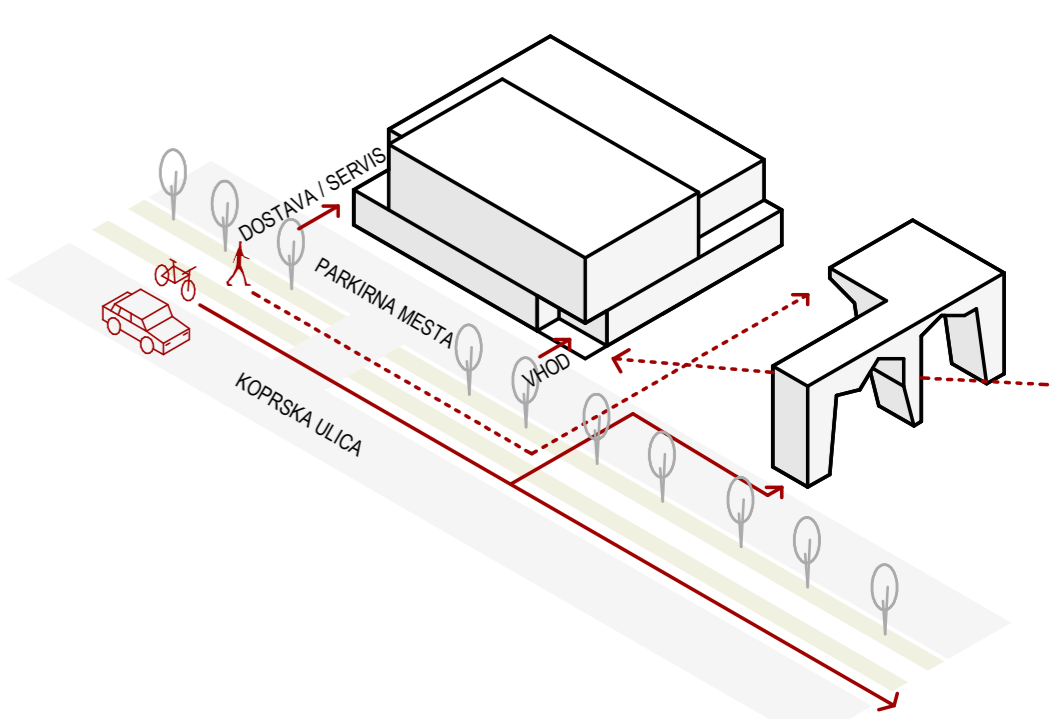


JAVNI PODSTAVEK V STEKLU IN PLOČEVINI. ZALOMLJENA VOLUMENA PLEZALNIH DVORAN, IMITIRATA SKALNO IN PLEZALNO STENO. BALVANŠKA GMOTA V PARKU.



VEDUTA IZ KRIŽIŠČA KOPRSKE ULICE IN CESTE V MESTNI LOG NA "PLEZALNO SKULPTURO"

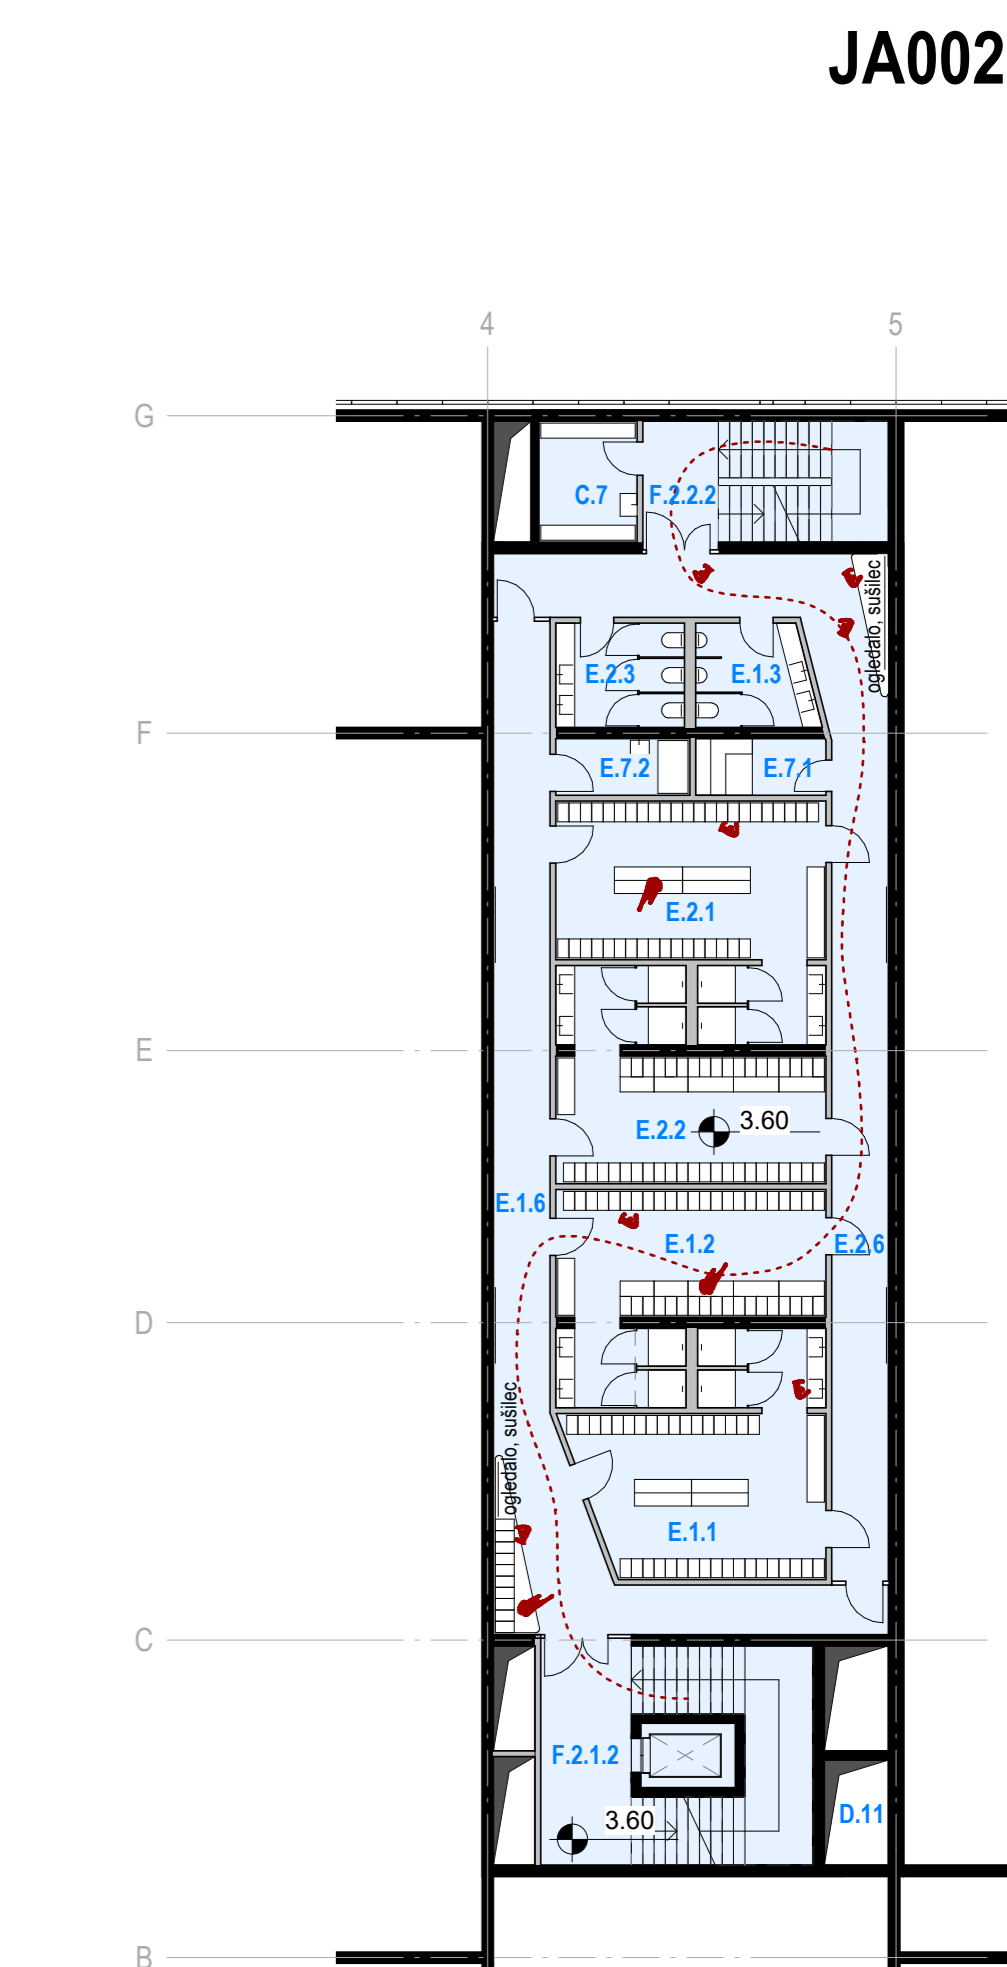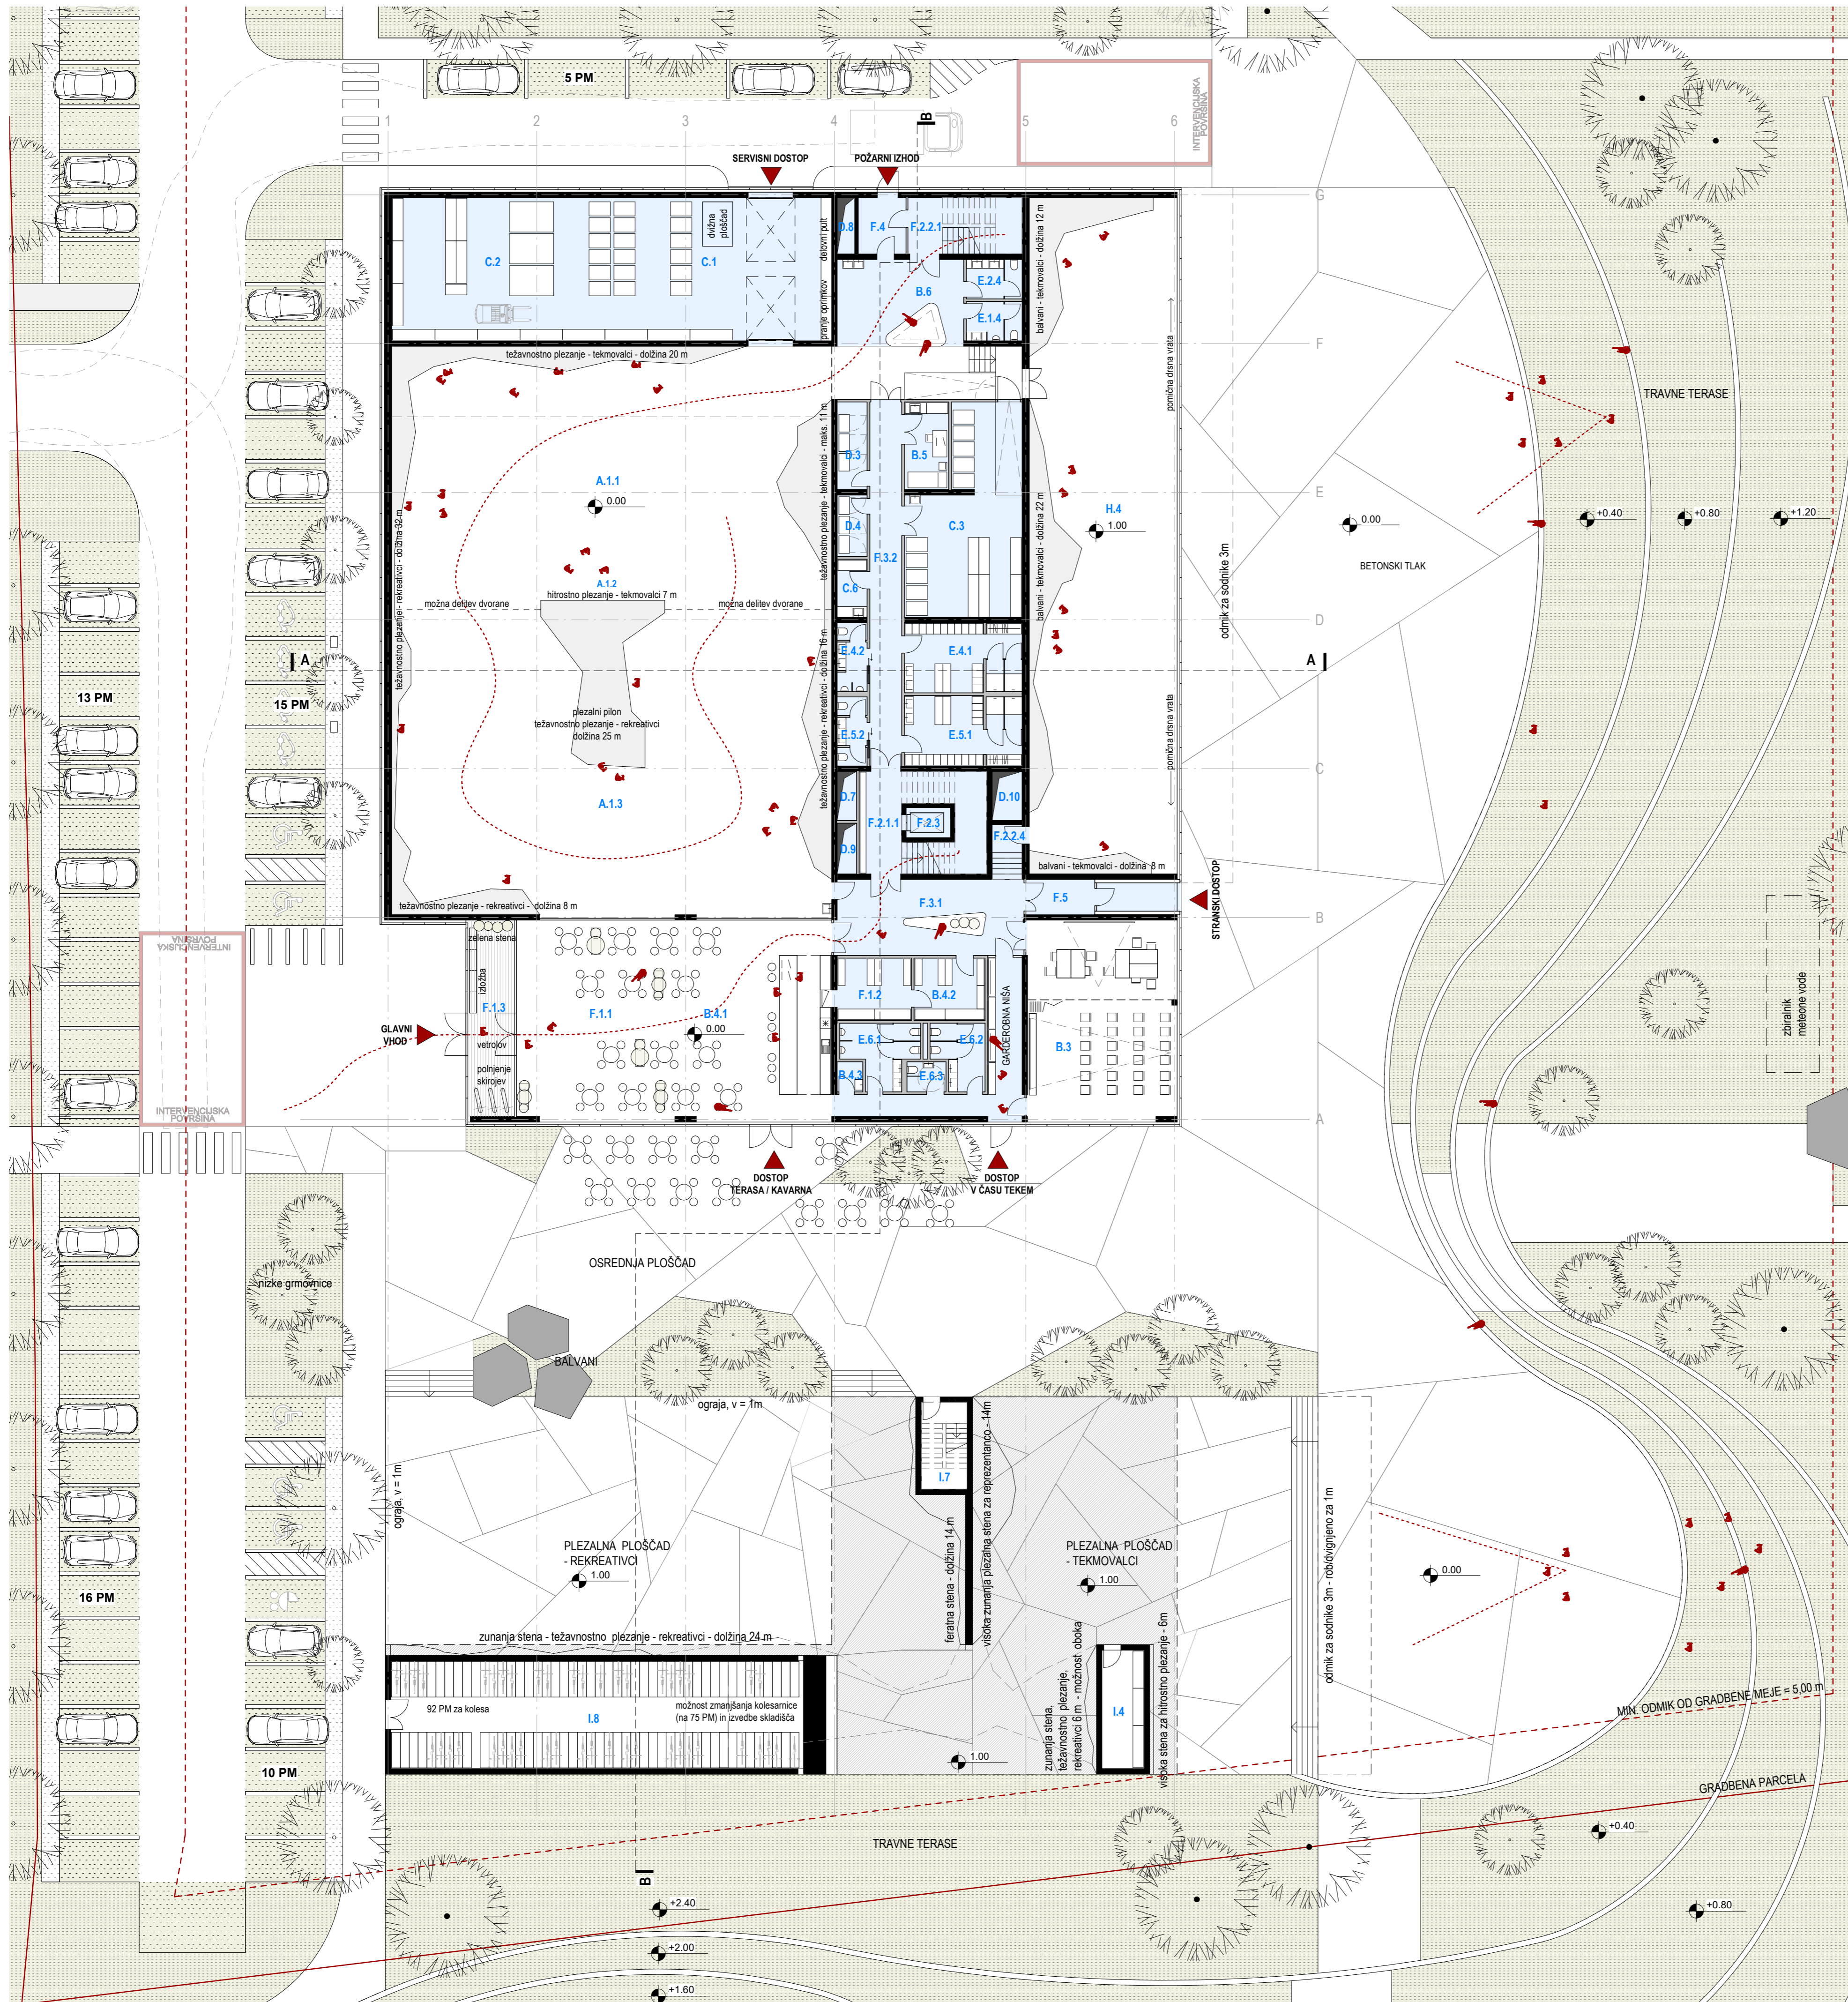

TLORIS 1. MEDETAŽE M 1:200

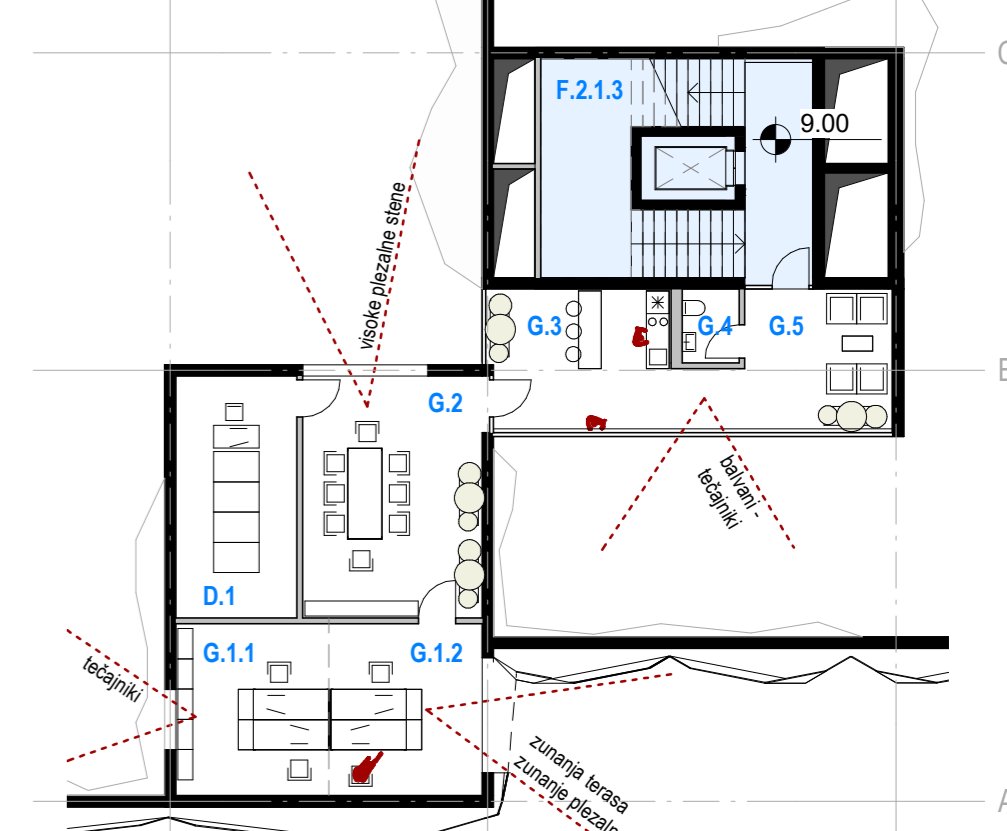


TLORIS 2. MEDETAŽE M 1:200


PRITULICE	
A.1.1	VISOKA STENA ZA REKREATIVCE
A.1.3	VISOKA STENA ZA REKREATIVCE
B.3	VEČNAMENNA DVORANA
B.4	KAVARNA
B.4.2	ŠIRIŠKA KAVARNA
B.4.3	ŠIŠTILA - KAVARNA
B.5	PROSTOR ZA PRVO POMOČ
C.2	ŠIRIŠKA VISOKE PLEZALNE DVORANE
C.3	ŠIRIŠKA ZUNANJAH BALVANSKIH STEN
D.3	EL - ALP
D.4	EL - CB
D.8	EL - JAŠEK-1
D.9	EL - JAŠEK-2
D.10	SI - JAŠEK-1
E.4	WC Z PLEZALCI - PRITULICE
E.4.1	GARDEROBE - ZAPOSLENI M
E.4.2	SANTARJE - ZAPOSLENI M
E.5.1	GARDEROBE - ZAPOSLENI Ž
E.5.2	SANTARJE - ZAPOSLENI Ž
E.6.1	SANTARJE - OBISKOVALCI M
E.6.2	SANTARJE - OBISKOVALCI Ž
E.6.3	SANTARJE - OBISKOVALCI INVALIDI
F.1.1	VHODNI HALL
F.1.2	FRIZIŠKA ŠIRIŠKA
F.1.3	VETROLOV / IZLOŽBA, POLNILENICE SKROJEV
F.2.1.1	STOPNIŠČE 1 - P
F.2.2.1	STOPNIŠČE 2 - P
F.2.2.4	STOPNIŠČE 3 - BALVANSKA ZUNANJA STENA
F.2.3	DIVALNI JAŠEK
F.3.1	PREDPROSTOR 2 GARDEROBE
F.3.2	HODNIK ZAPOSLENI
F.4	VETROLOV - 1
F.5	VETROLOV - 2
H.4	BALVANSKA ZUNANJA STENA - ZAPRTA
I.4	ŠIRIŠKA - ZIP-LINE
I.7	STOPNIŠČE - ZUNANJE - ZIP-LINE
I.8	KOLESARICA

1. MEDETAŽA	
C.7	ŠIŠTILA - MEDETAŽA
D.11	SI - JAŠEK-3
E.1.1	GARDEROBE M - balvani
E.1.2	GARDEROBE M - težavnost
E.1.3	WC M PLEZALCI - MEDETAŽA
E.1.4	GARDEROBE - "IMAZAN" HODNIK
E.2.1	GARDEROBE 2 - balvani
E.2.2	GARDEROBE 2 - težavnost
E.2.3	WC Z PLEZALCI - MEDETAŽA
E.2.4	GARDEROBE - "ČISTI" HODNIK
E.7.1	SAVNA
E.7.2	PROSTOR ZA PREVIJANJE IN DOUENJE
F.2.2.1	STOPNIŠČE 1 - M
F.2.2.2	STOPNIŠČE 2 - M

2. MEDETAŽA	
G.1.1	IT PROSTOR
G.1.1	PIŠARNA-1
G.1.2	PIŠARNA-2
G.2	KULSKA SOBA
G.3	ČAJNA KUHINJA
G.4	WC
G.5	PREDPROSTOR - HODNIK

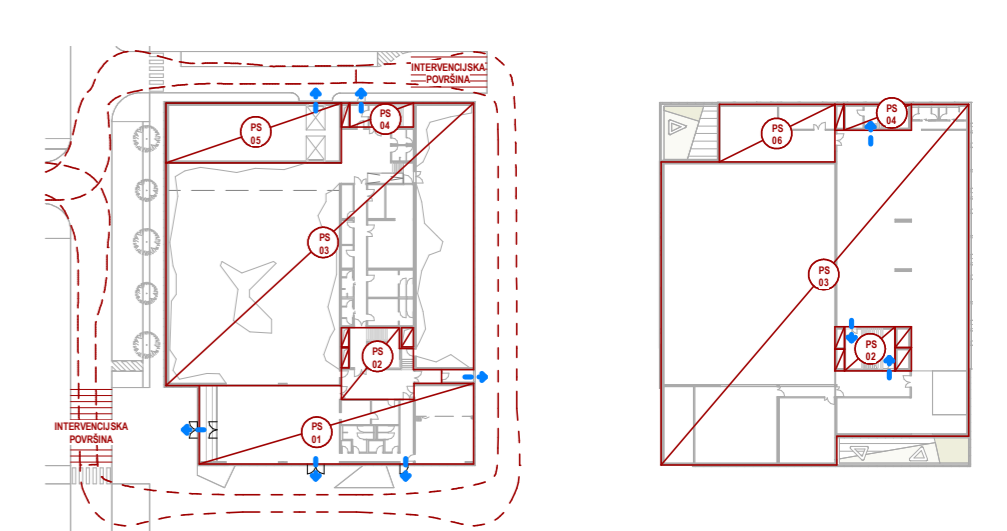

TLORIS PRITULICA Z ZUNANJO UREDITVIJO M 1:200

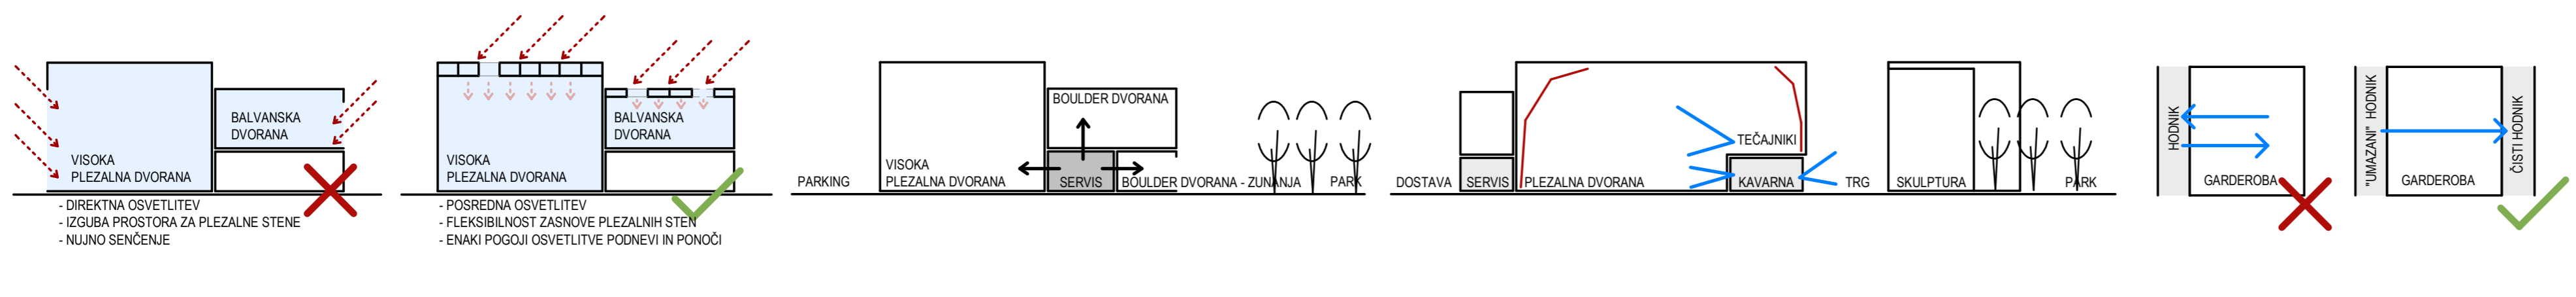


PLEZALNE DVORANE SO OSVETLJENE S SVETLOBNIKI

ZASNOVA SERVISNIH PROSTOROV


ZASNOVA PLEZALNE DVORANE - POGLEDI

ZASNOVA GARDEROB

HEME POŽARNE VARNOSTI

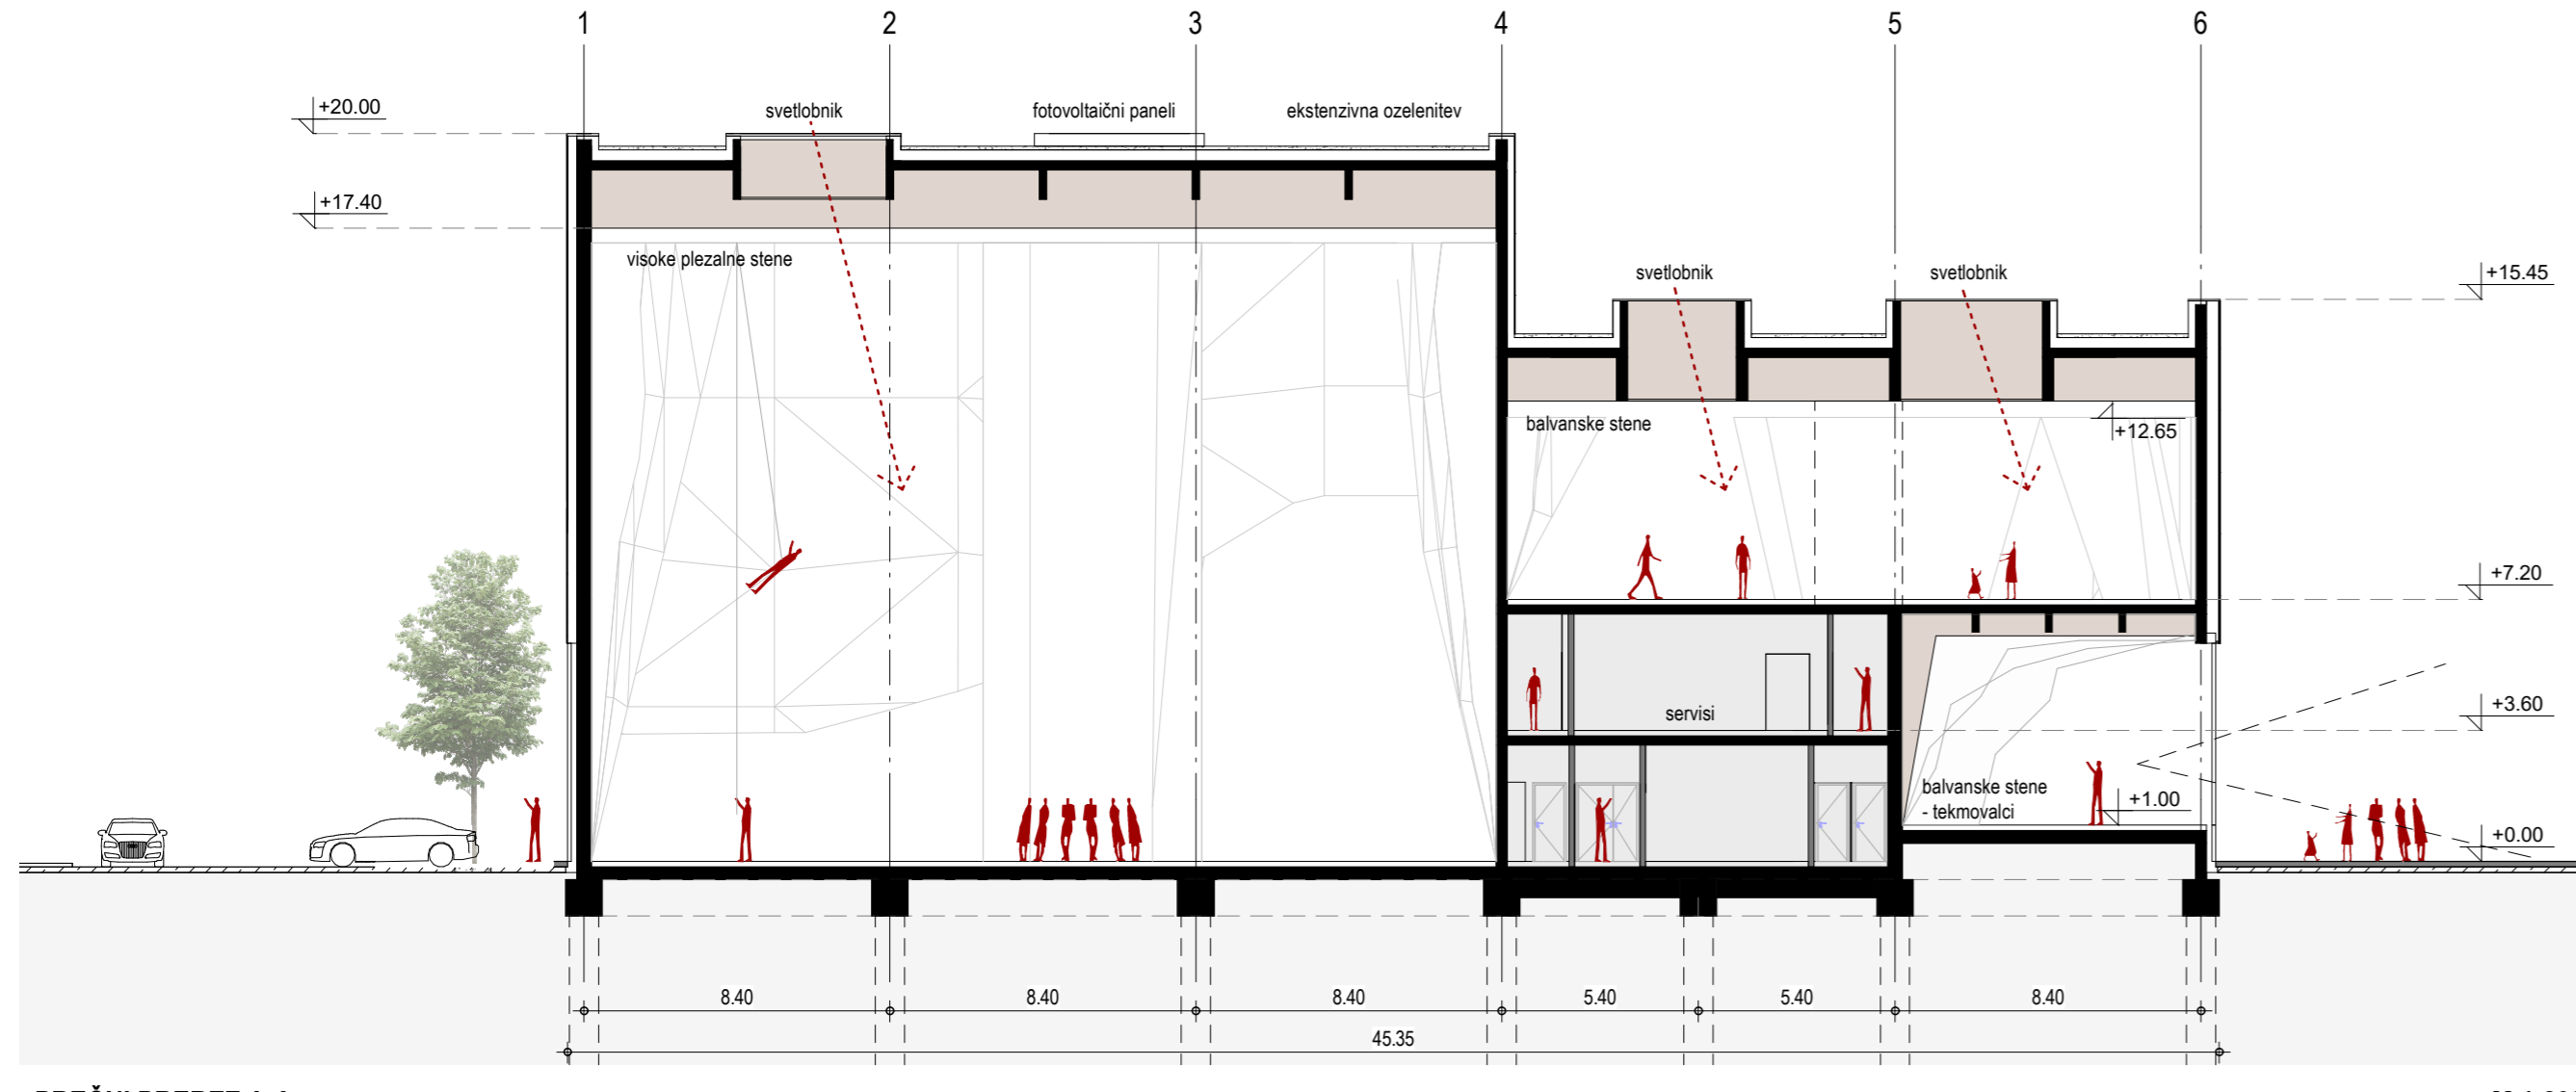


PREČNI PREREZ A-A M 1:200

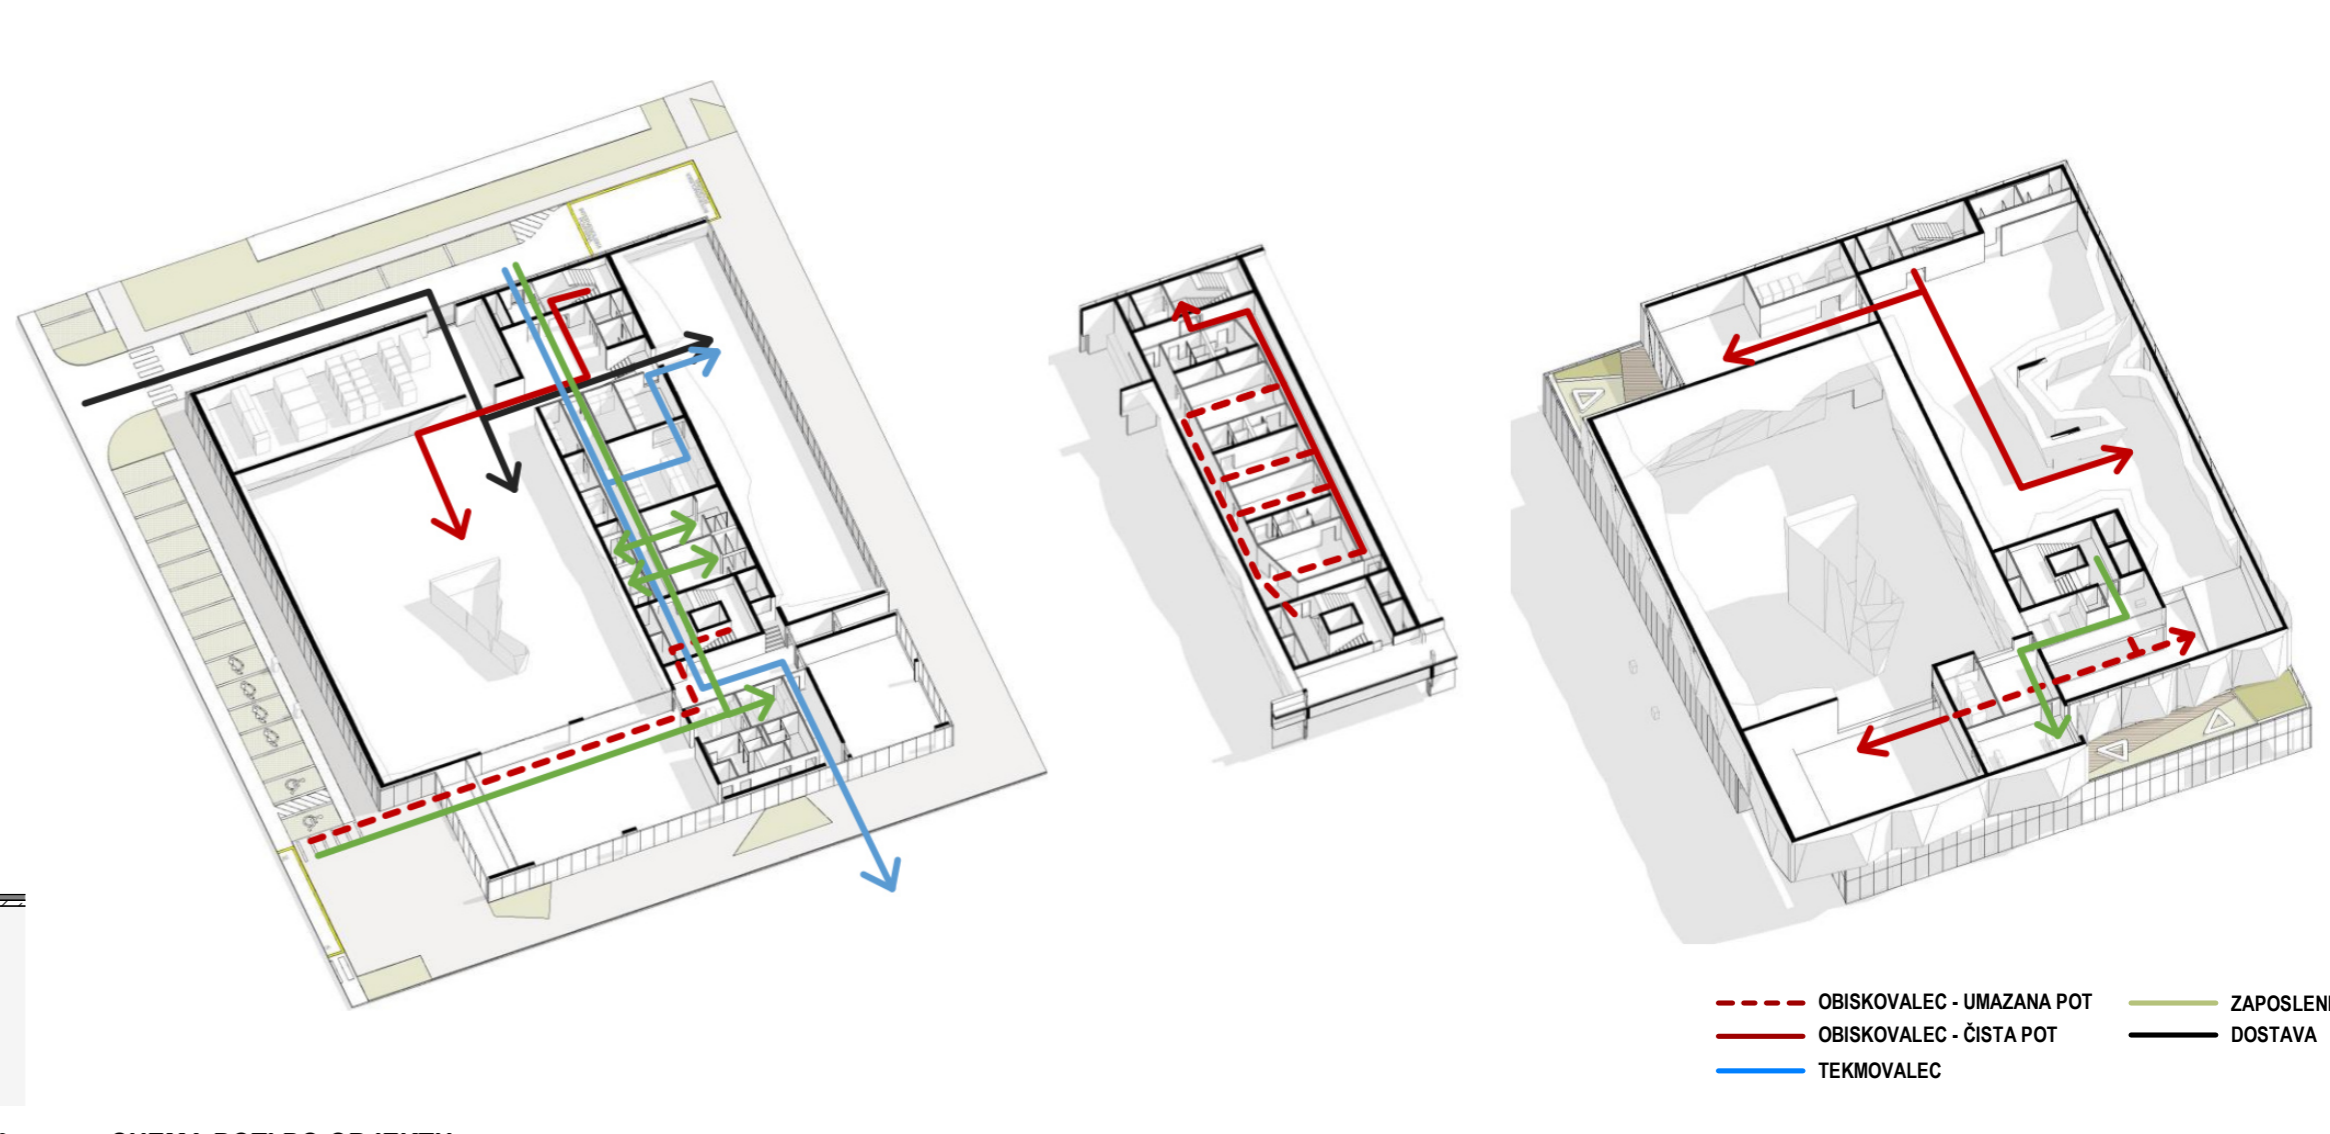

HEMA POCI PO OBJEKTU




VZDOLJNI PREREZ B-B M 1:200

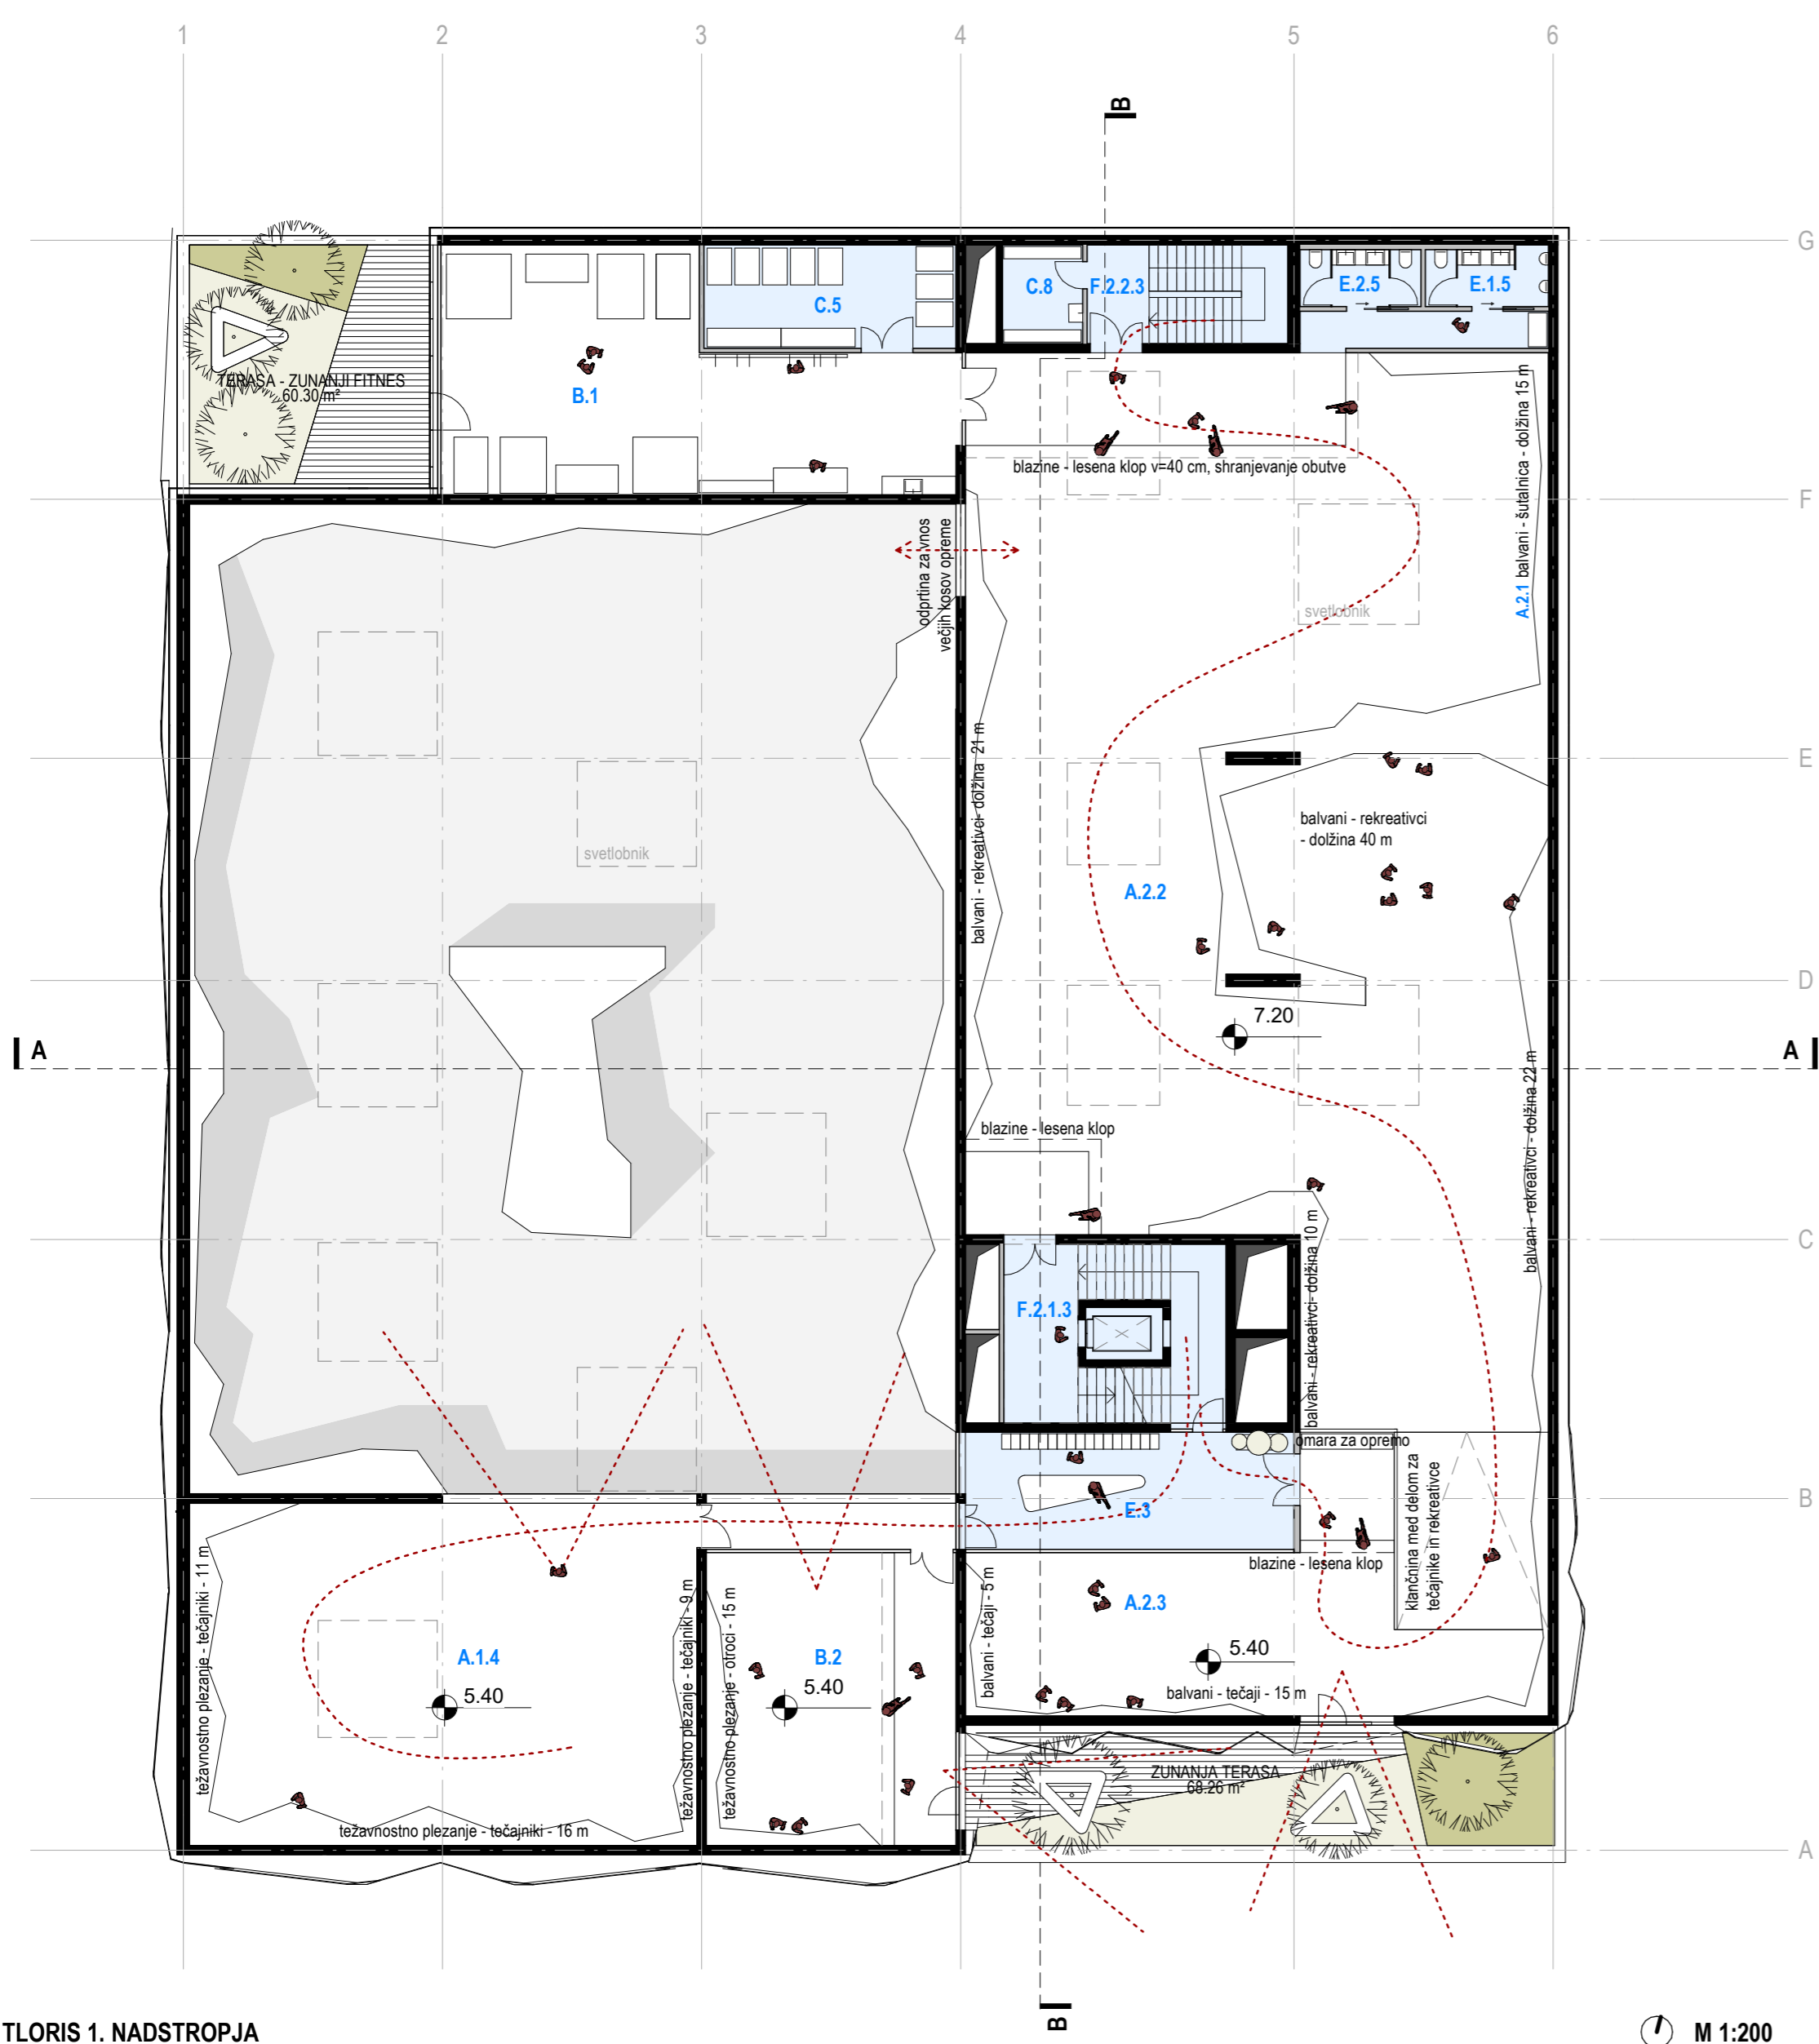

TLORIS 1. NADSTROPJA


M 1:200

- |  |                                    |
|--|------------------------------------|
| <b>1. NADSTROPJE</b>                   |                                    |
| A.1.4 TEČAJI PLEZANJA - TEŽAVNOST      | E.1.5 WC M PLEZALCI - 1.NADSTROPJE |
| A.2.2 BALVANSKA PLEZALNA DVORANA       | E.2.5 WC Z PLEZALCI - 1.NADSTROPJE |
| A.2.3 TEČAJI PLEZANJA - BALVANI        | E.3 GARDEROBA SOLE - TEČAJNIKI     |
| B.1 TELOVADNICA                        | F.2.1.3 STOPNIŠČE 1 - IN           |
| B.2 OTROŠKA PLEZALNICA                 | F.2.2.3 STOPNIŠČE 2 - IN           |
| C.5 SKLADIŠČE - TELOVADNICE, BALVANOVI | I.6.1 ZUNANJA TERASA               |
| C.8 ČISTILA - 1.NADSTROPJE             | I.6.2 TERASA - ZUNANJAJ FITNESS    |

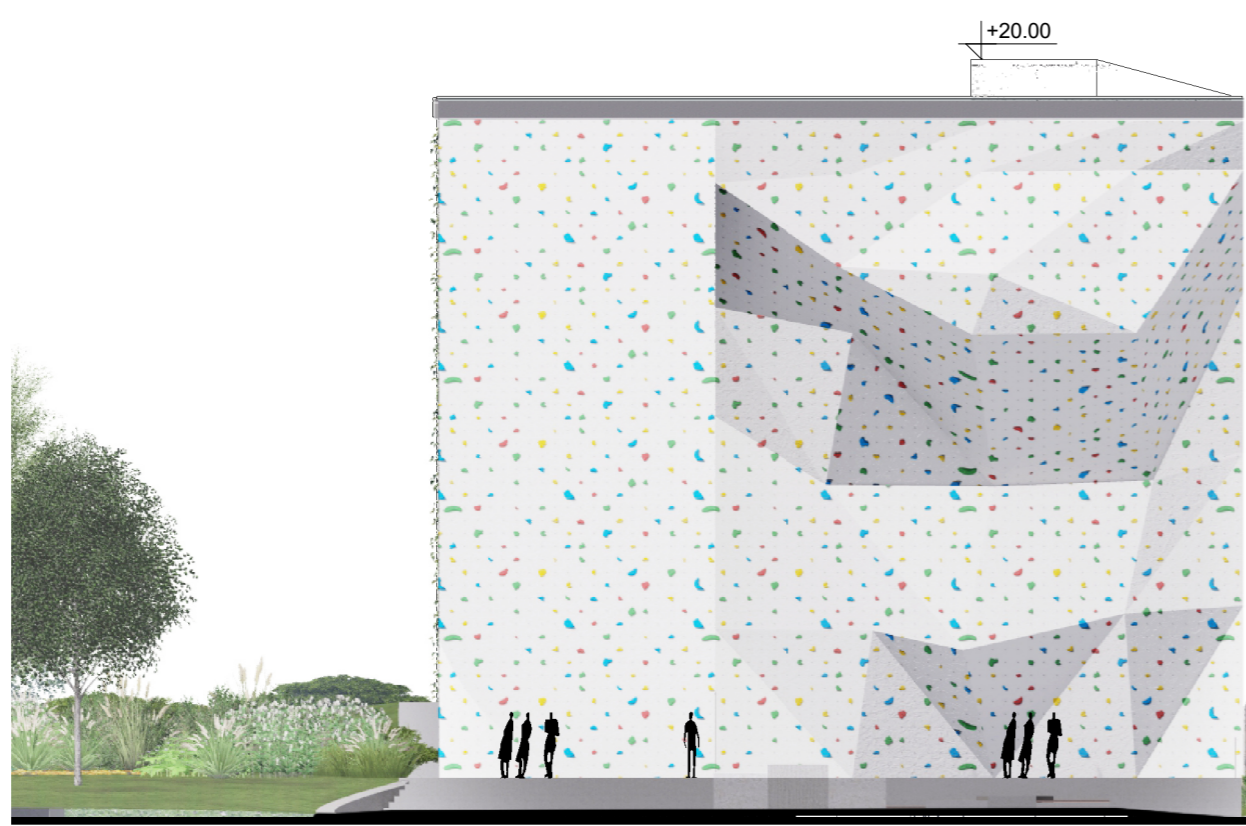


VZHODNA FASADA

M 1:200

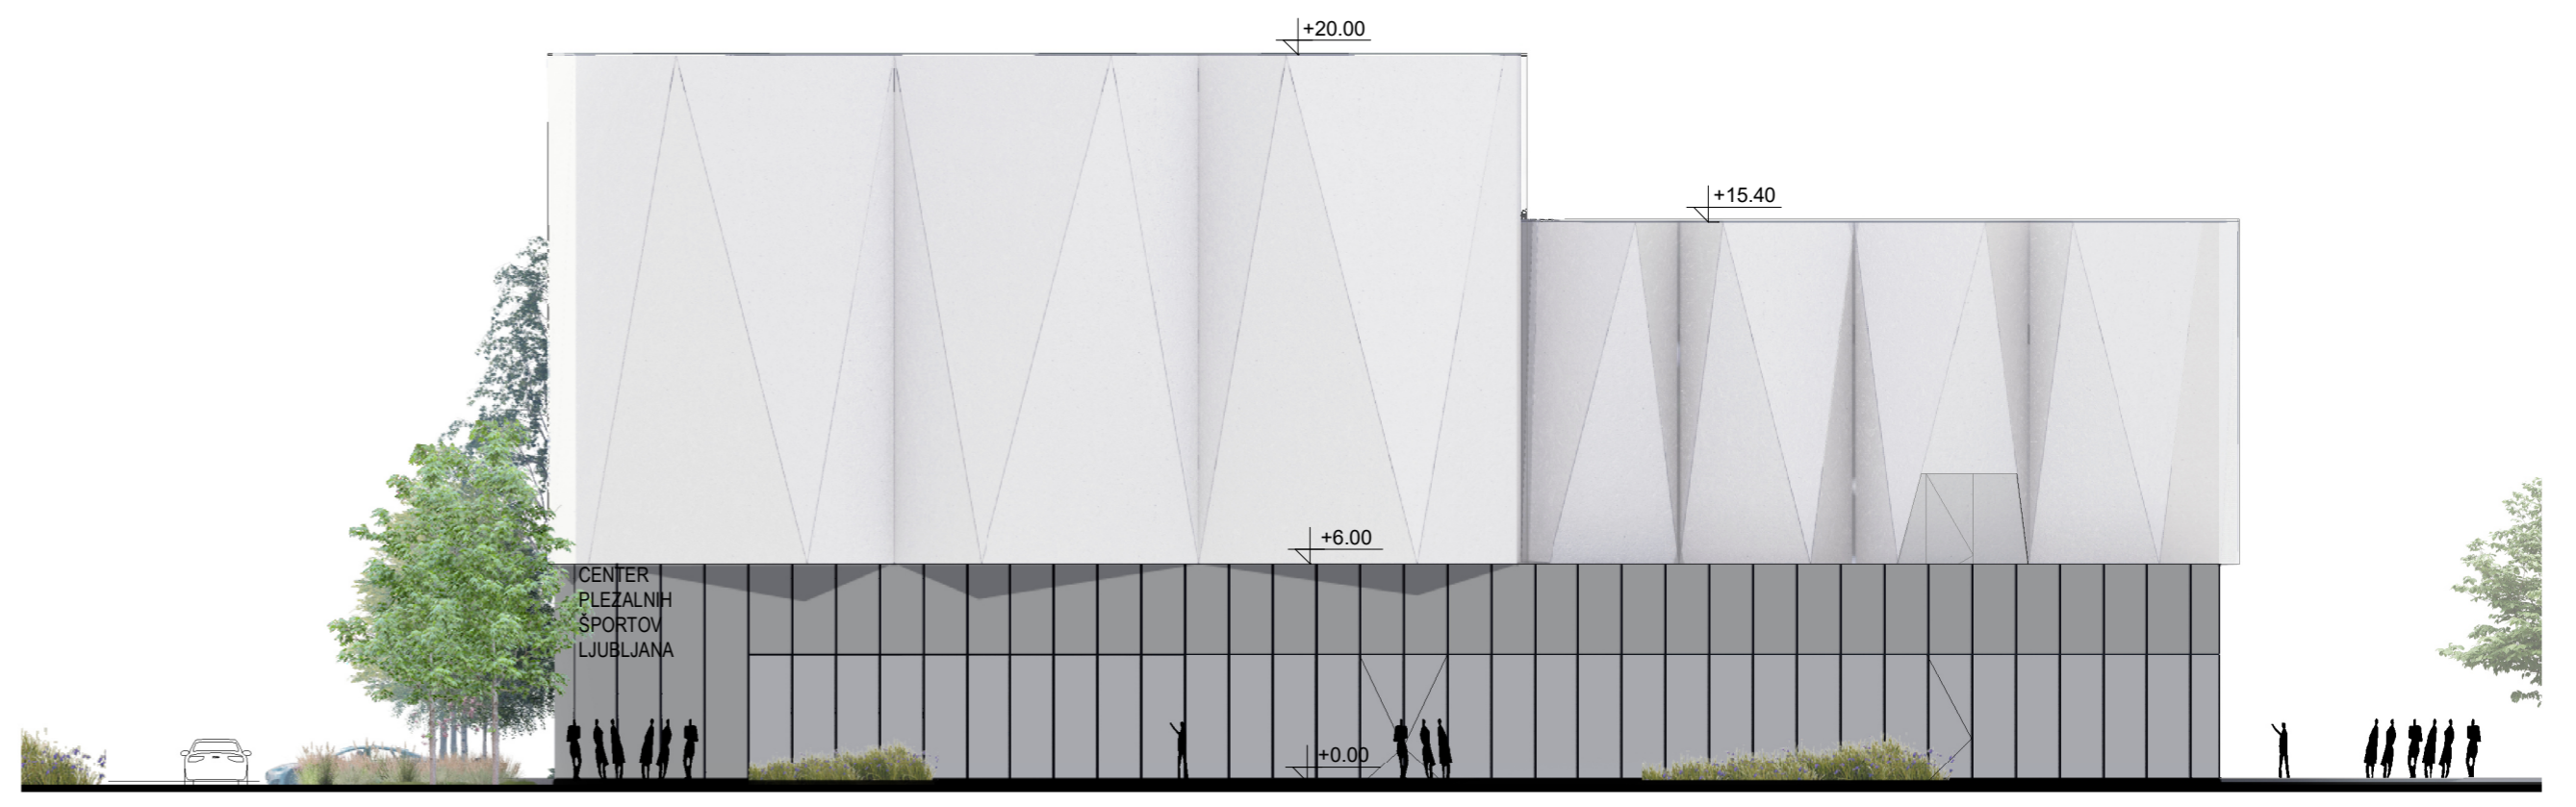


JUŽNA FASADA

M 1:200

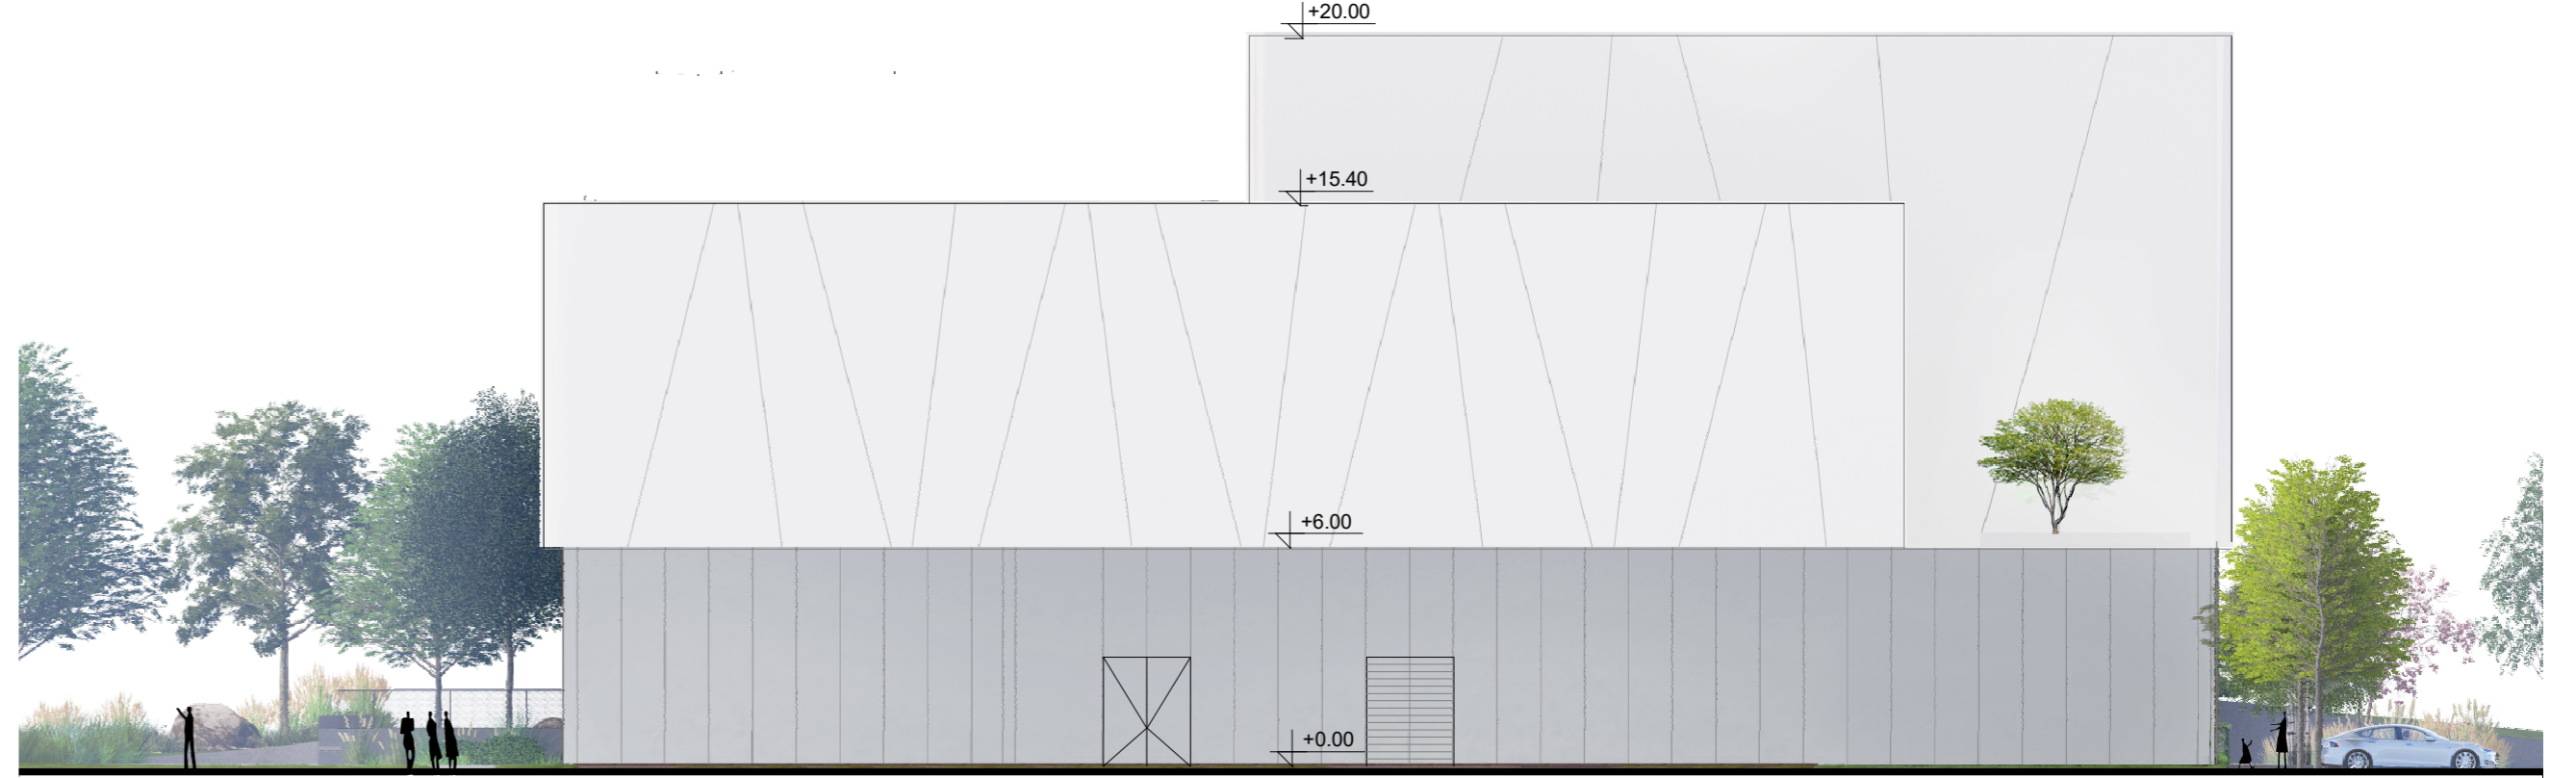

SEVERNA FASADA

M 1:200

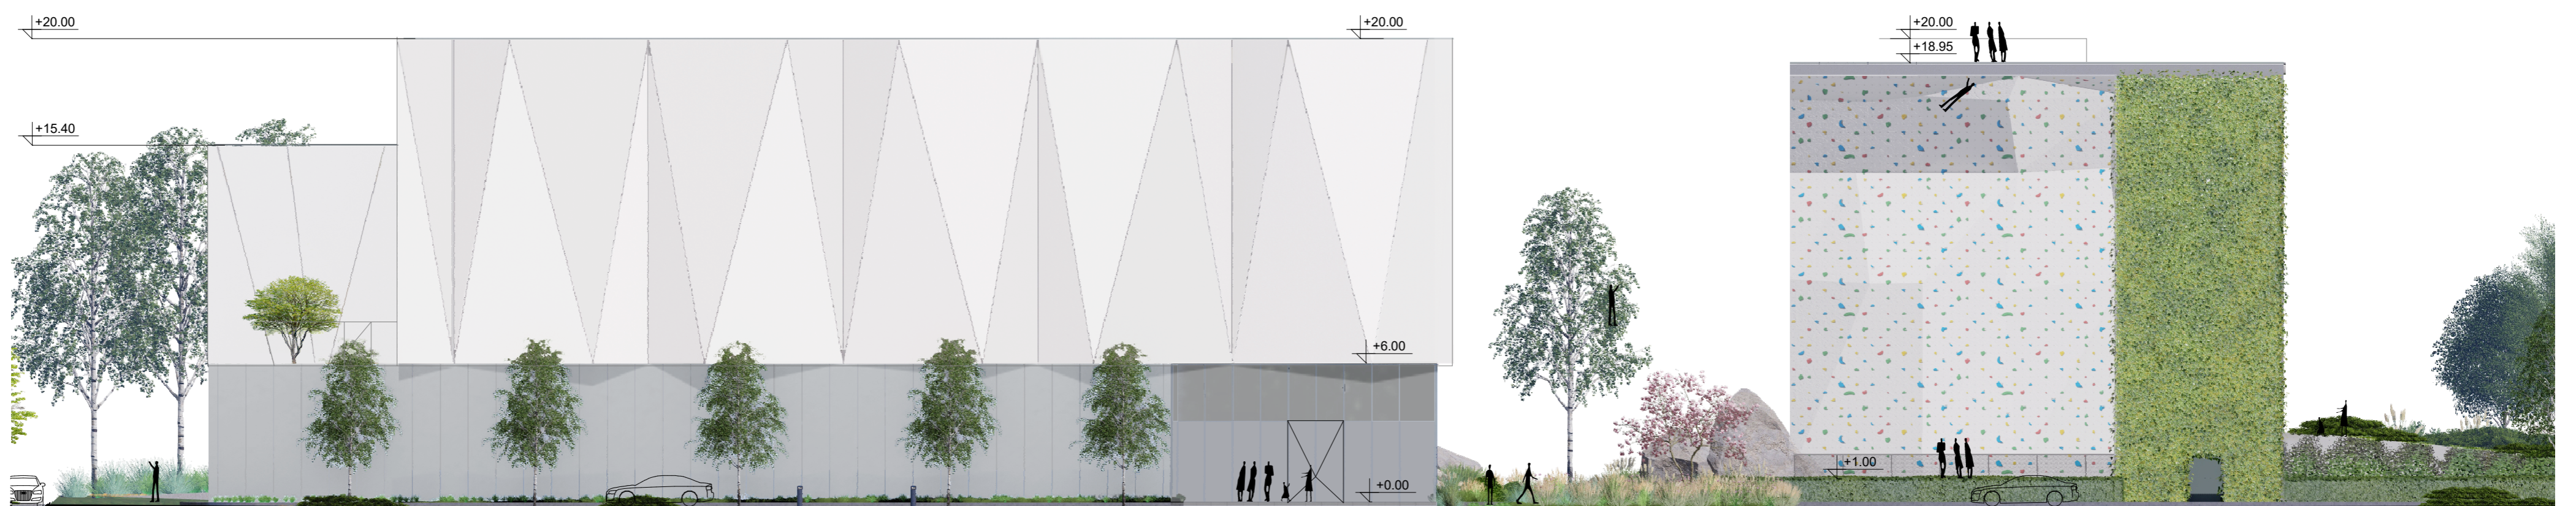

ZAHODNA FASADA

M 1:200



VHODNA PLOŠČAD KOT STIČIŠČE DOGAJANJA, KI SE V VEČ OSEH NADALJUJE V PARK