CENTER PLEZALNIH ŠPORTOV LJUBLJANA 01

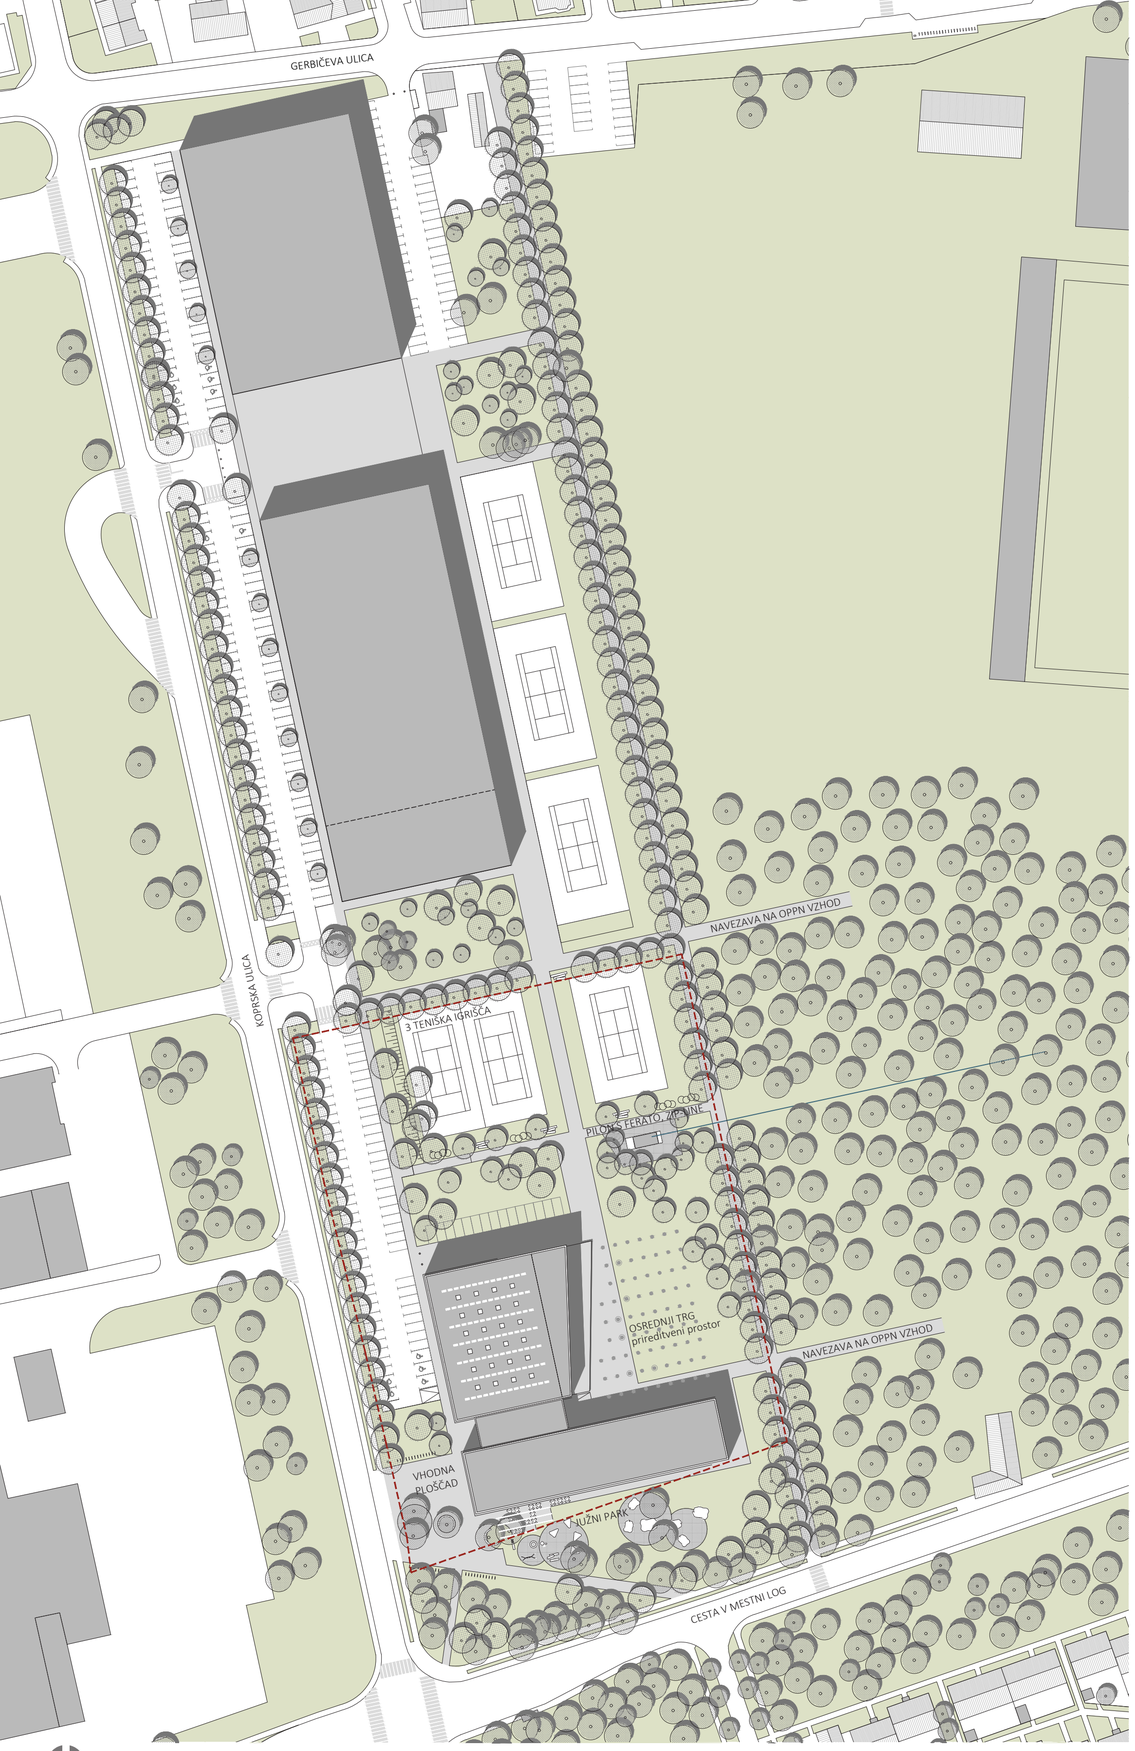

UREDITVENA SITUACIJA NATEČAJNEGA IN RAZŠIRJENEGA OBMOČJA S PRIKAZOM TLORISA STREH, m 1:1000

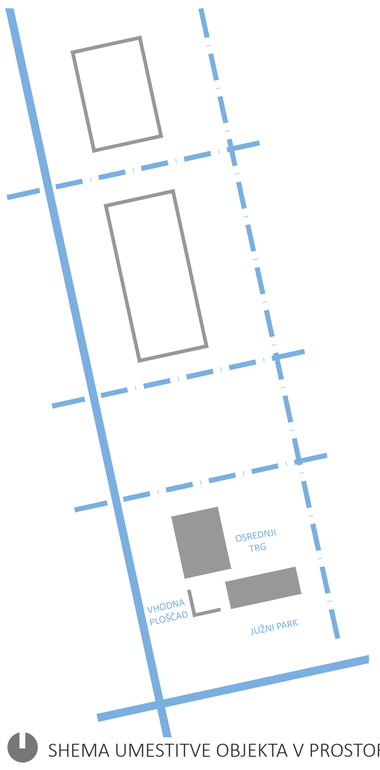

SHEMA UMESTITVE OBJEKTA V PROSTOR

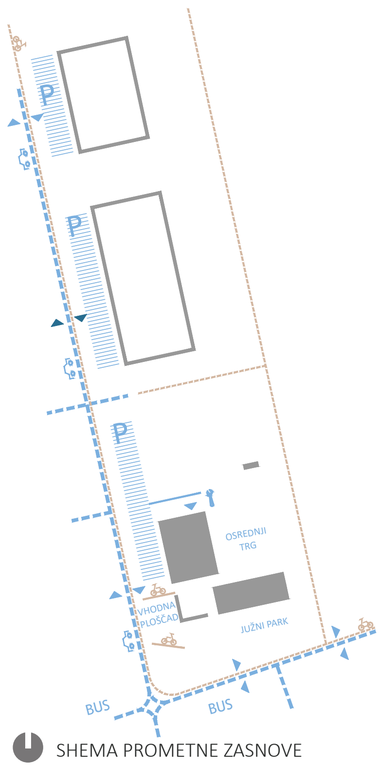

SHEMA PROMETNE ZASNOVE

SHEMA ZELENIH POVRŠIN

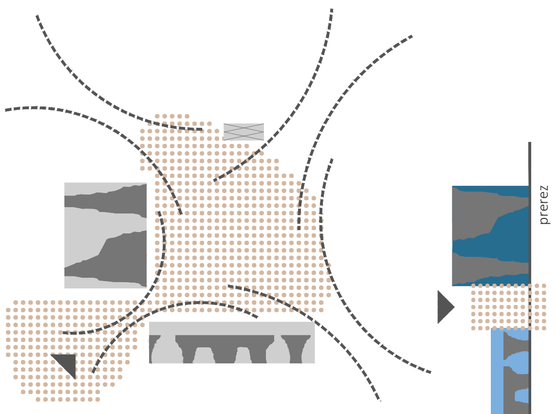

SHEMA PREHODNOSTI PROSTORA

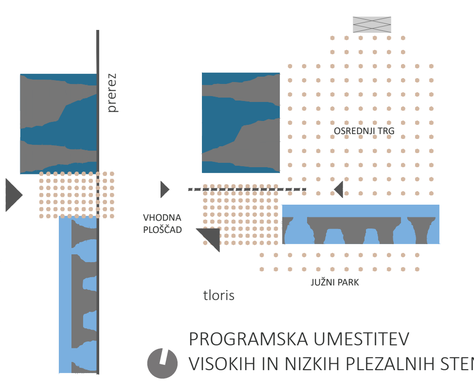

PROGRAMSKA UMESTITEV
VISOKIH IN NIZKIH PLEZALNIH STEN

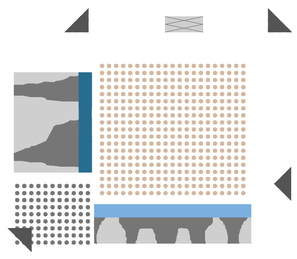

SHEMA SCENARIJ TEKMOVANJE

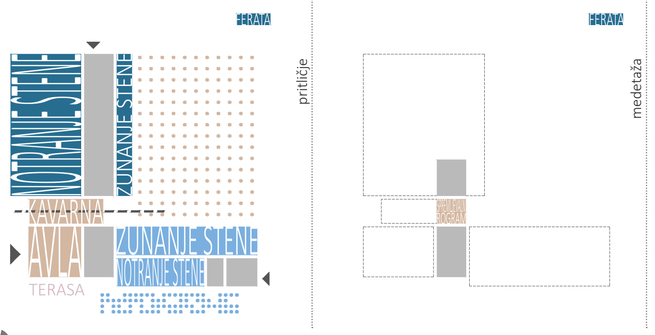

SHEMA RAZMESTITVE PROGRAMSKIH SKLOPOV PO ETAŽAH

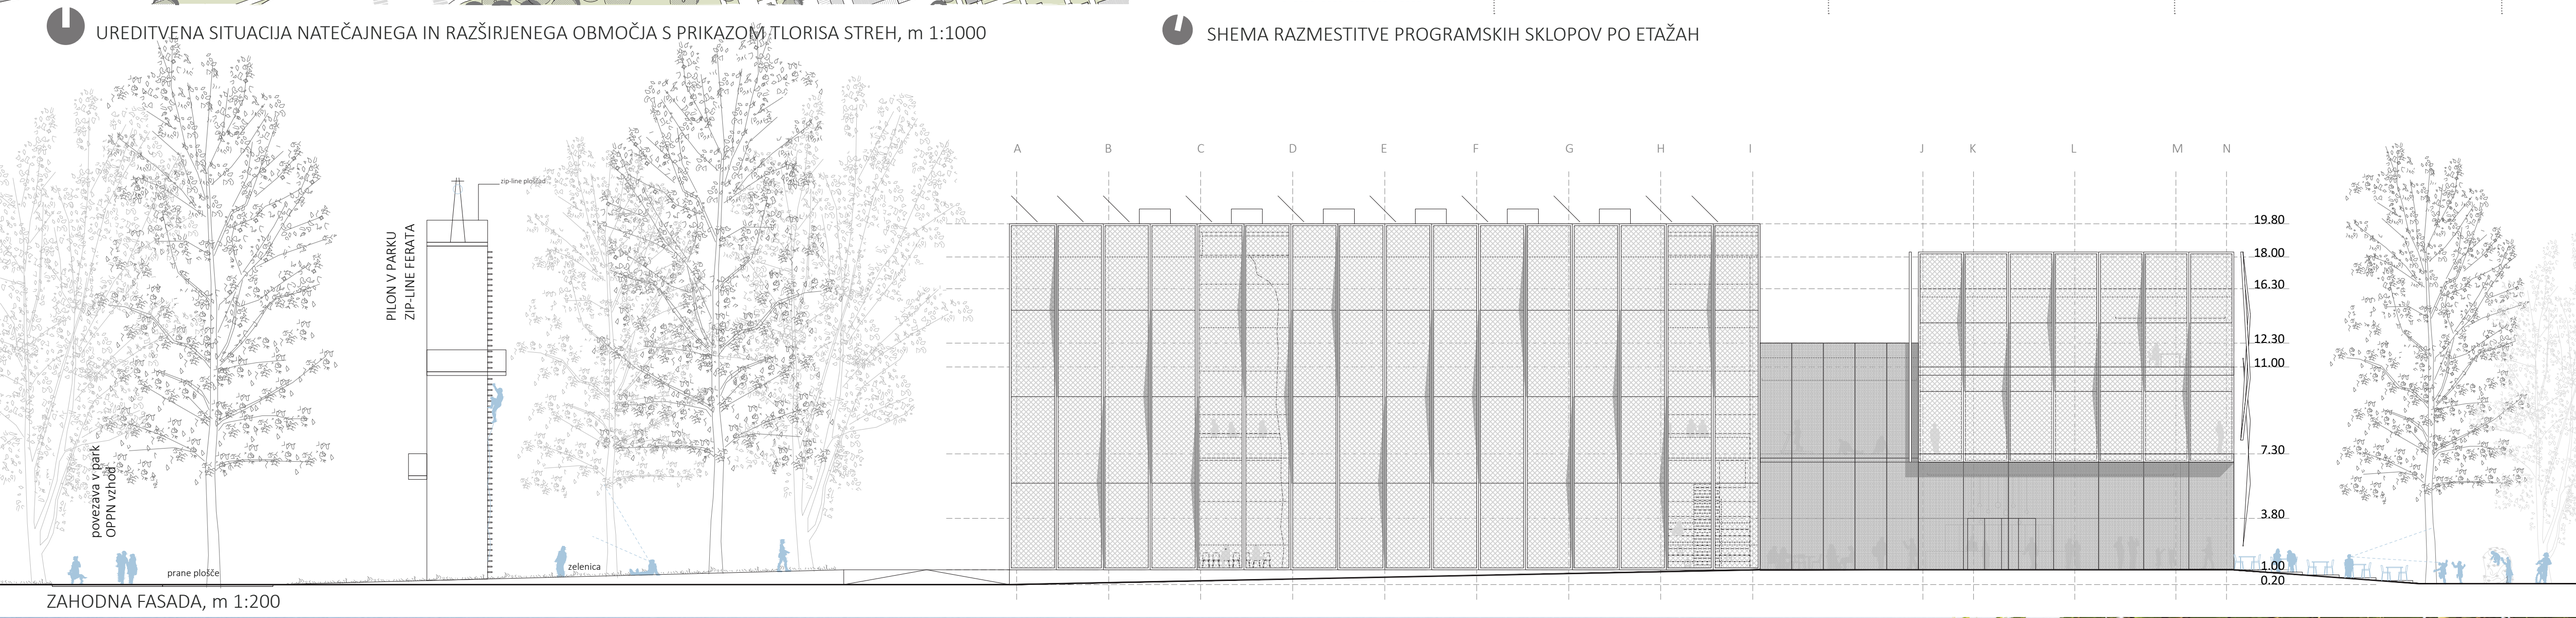

ZAHODNA FASADA, m 1:200

JUŽNI PARK S KAVARNIŠKO TERASO, IGRALI IN ZUNANJIMI BALVANI

PC922

CENTER PLEZALNIH ŠPORTOV LJUBLJANA 02

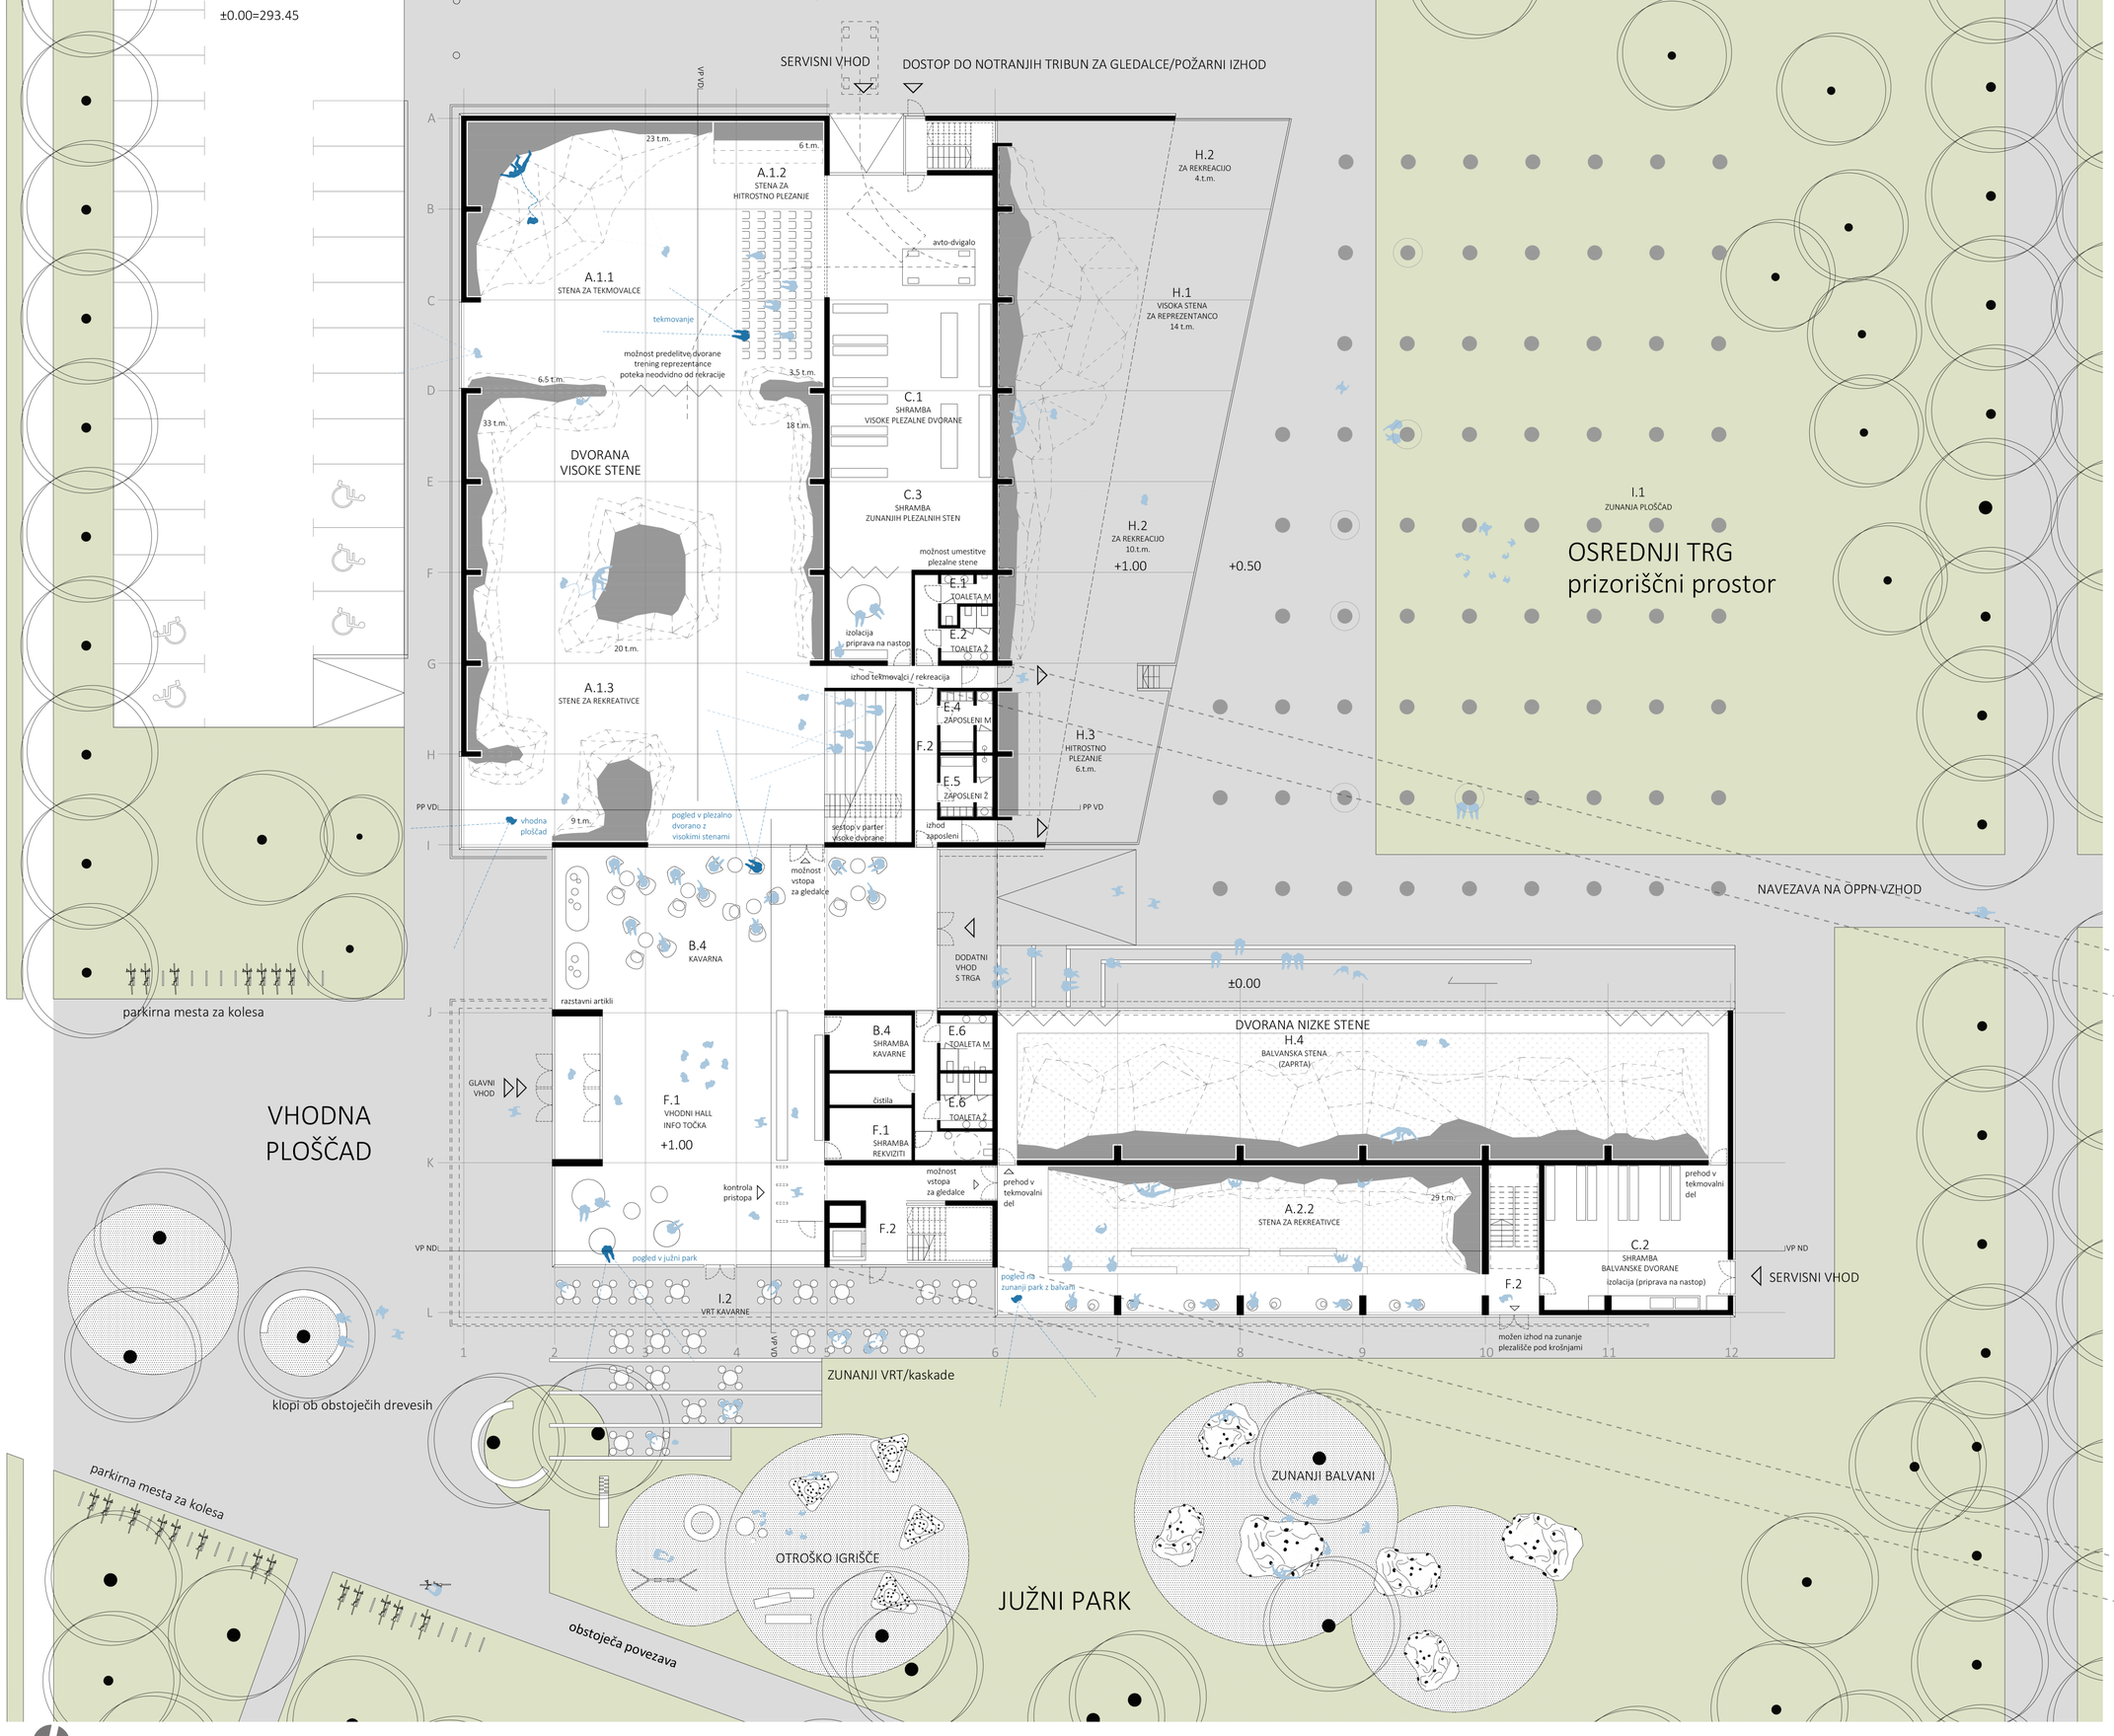

TLORIS PRITLIČJA Z ZUNANJO UREDITVIJO, m 1:200

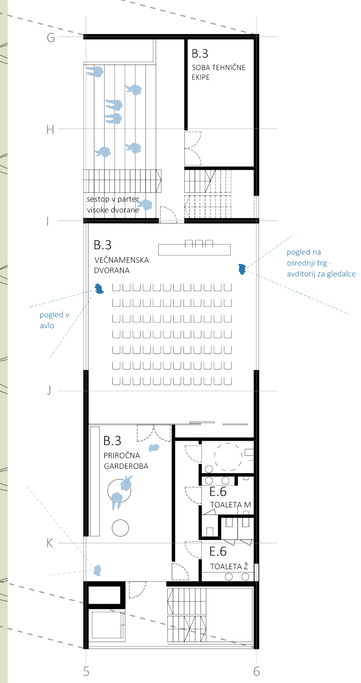

TLORIS MEDETAŽE, m 1:200

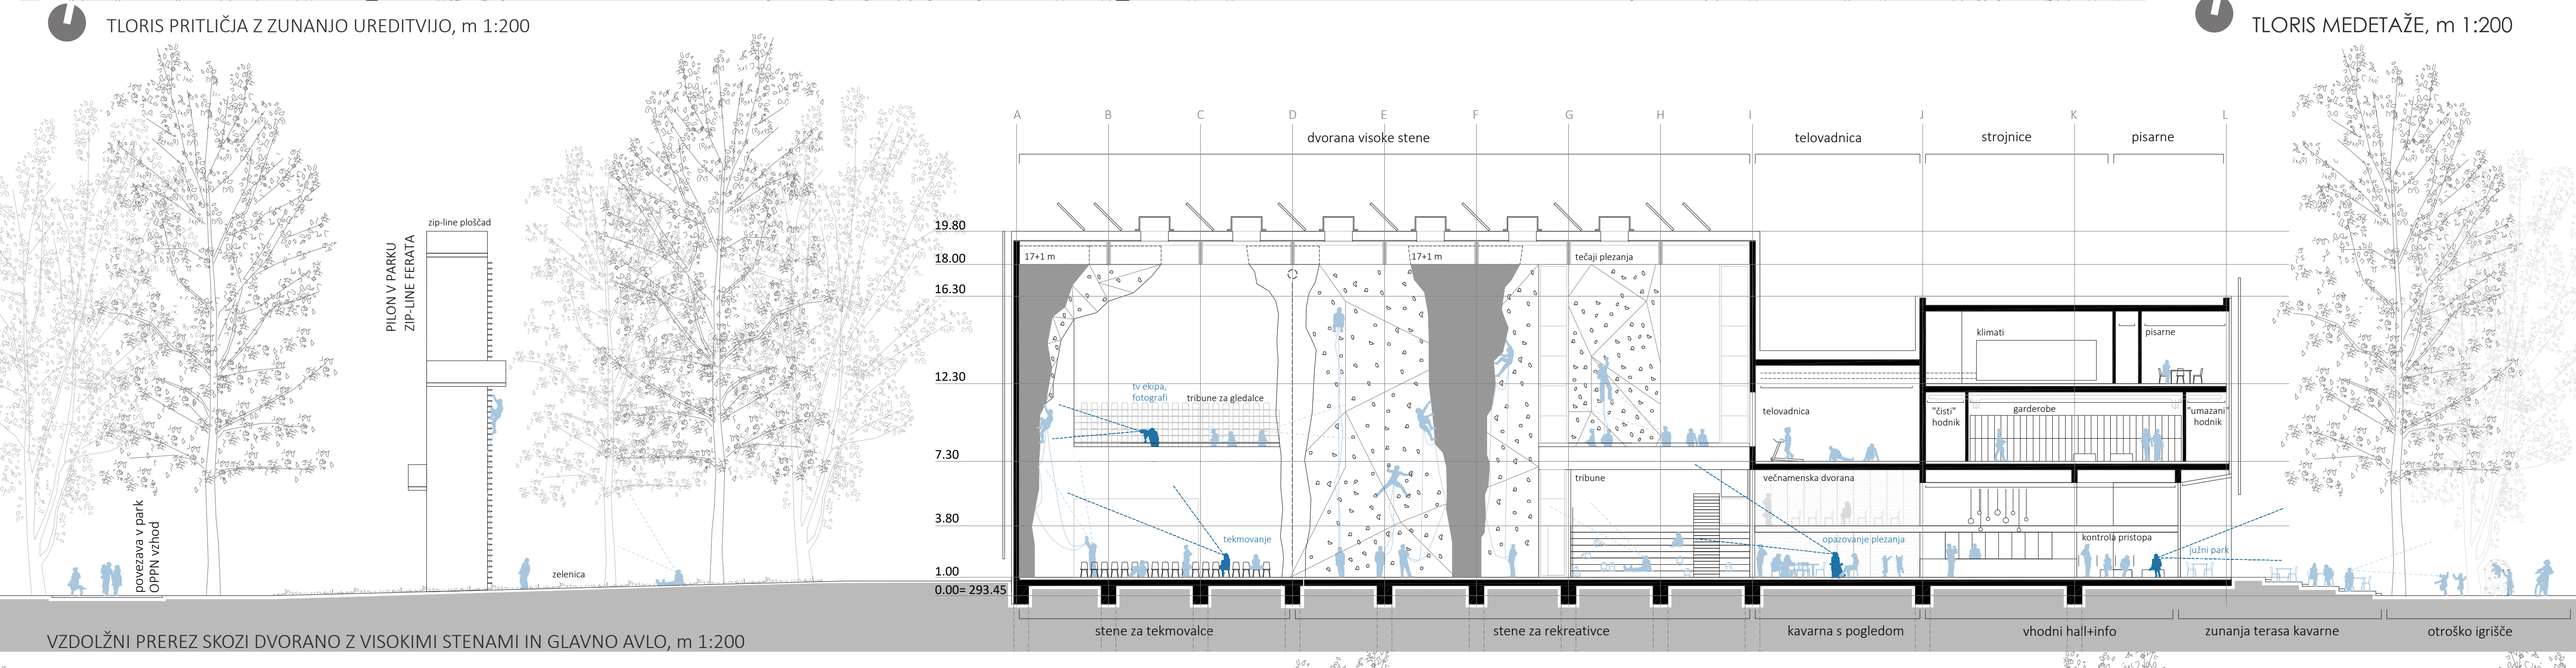

VZDOLŽNI PREREZ SKOZI DVORANO Z VISOKIMI STENAMI IN GLAVNO AVLO, m 1:200

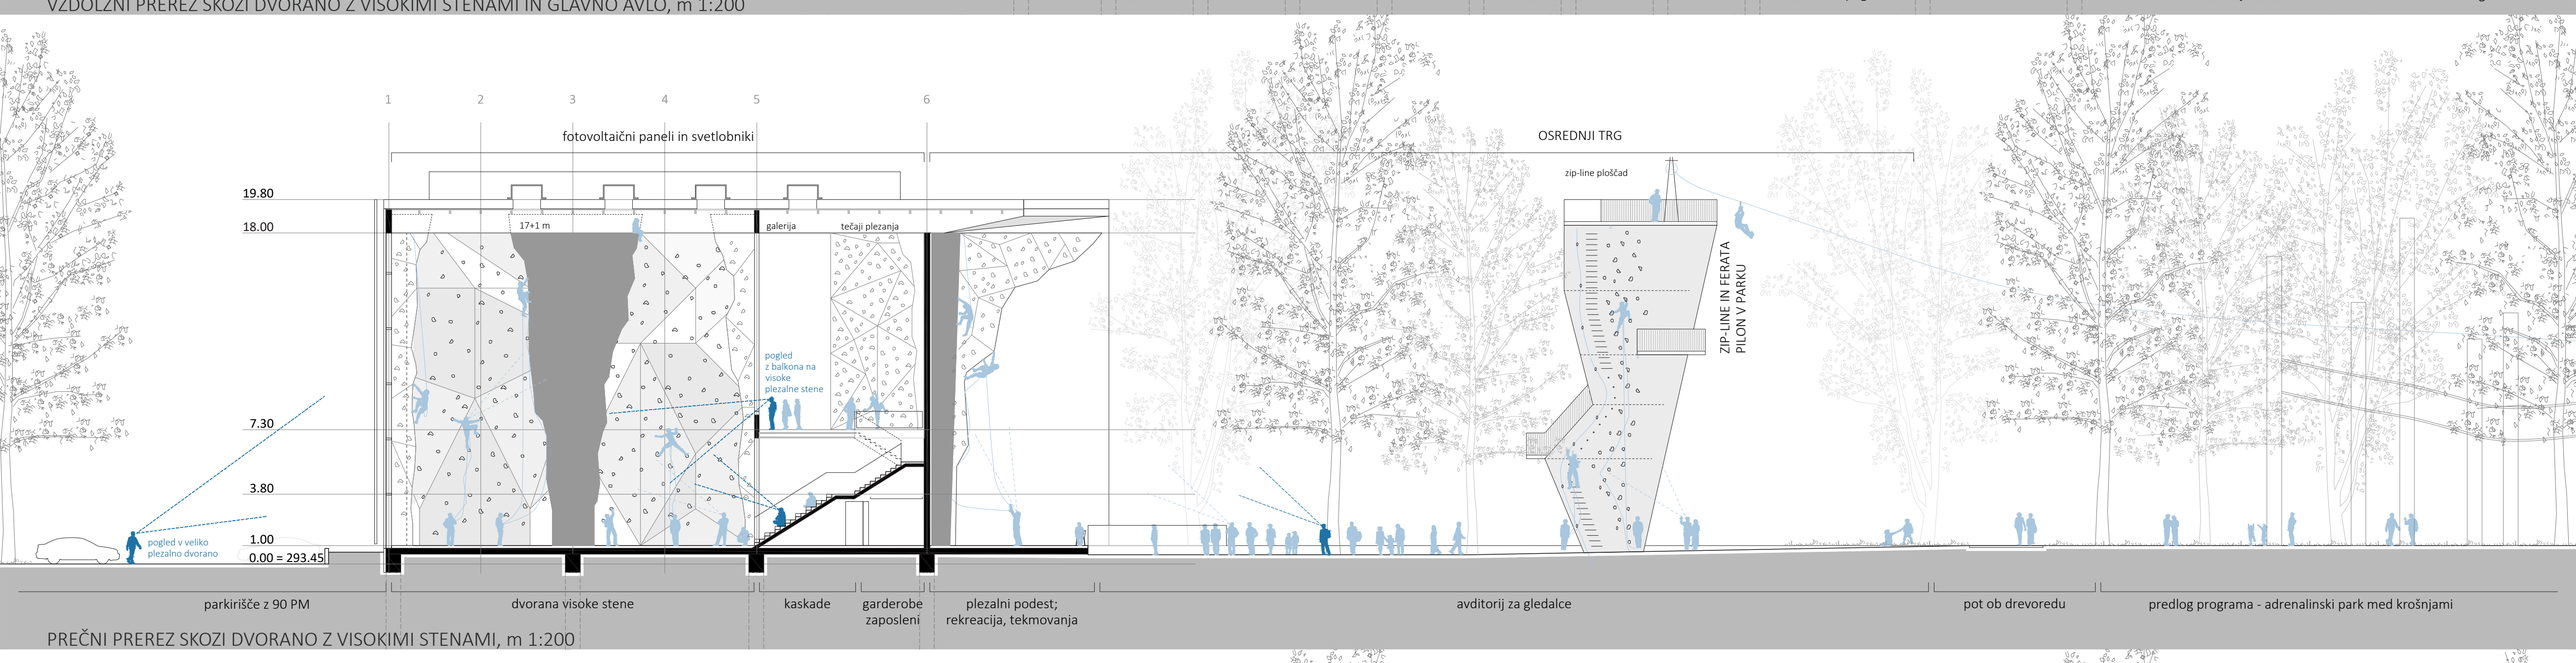

PREČNI PREREZ SKOZI DVORANO Z VISOKIMI STENAMI, m 1:200

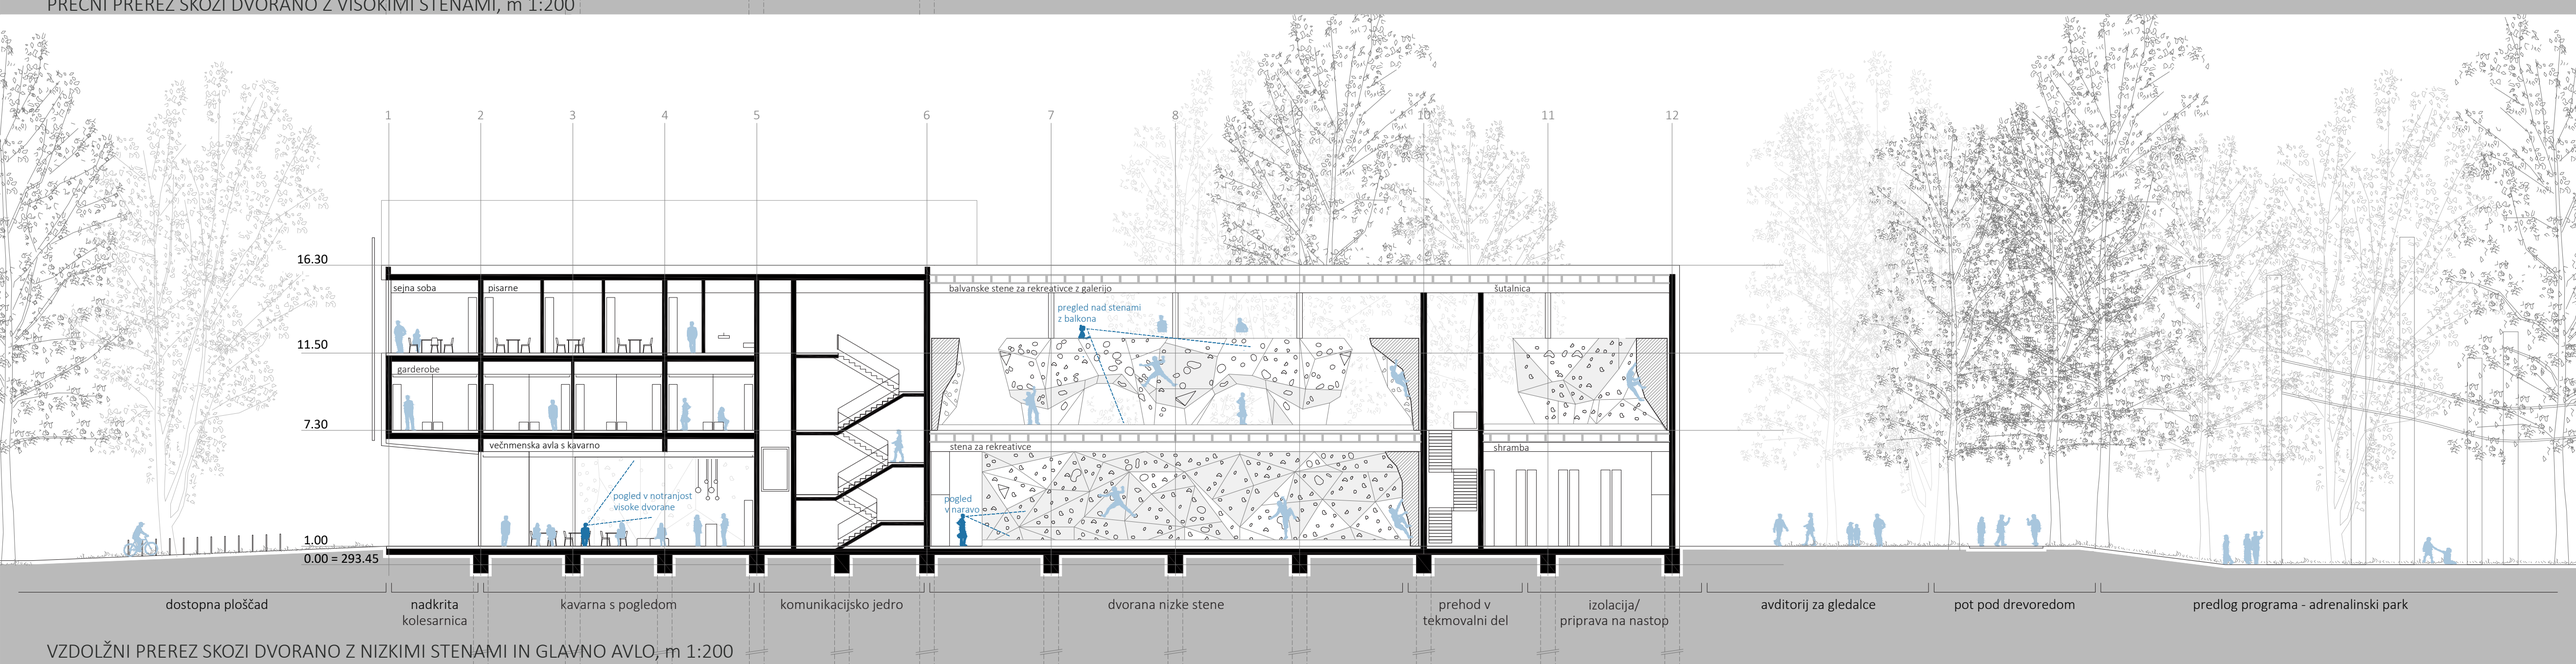

VZDOLŽNI PREREZ SKOZI DVORANO Z NIZKIMI STENAMI IN GLAVNO AVLO, m 1:200

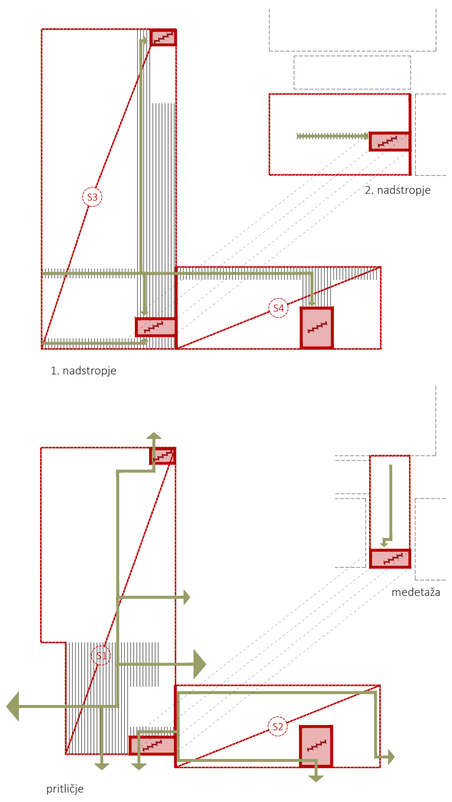

SHEMA POŽARNE ZASNOVE PO ETAŽAH

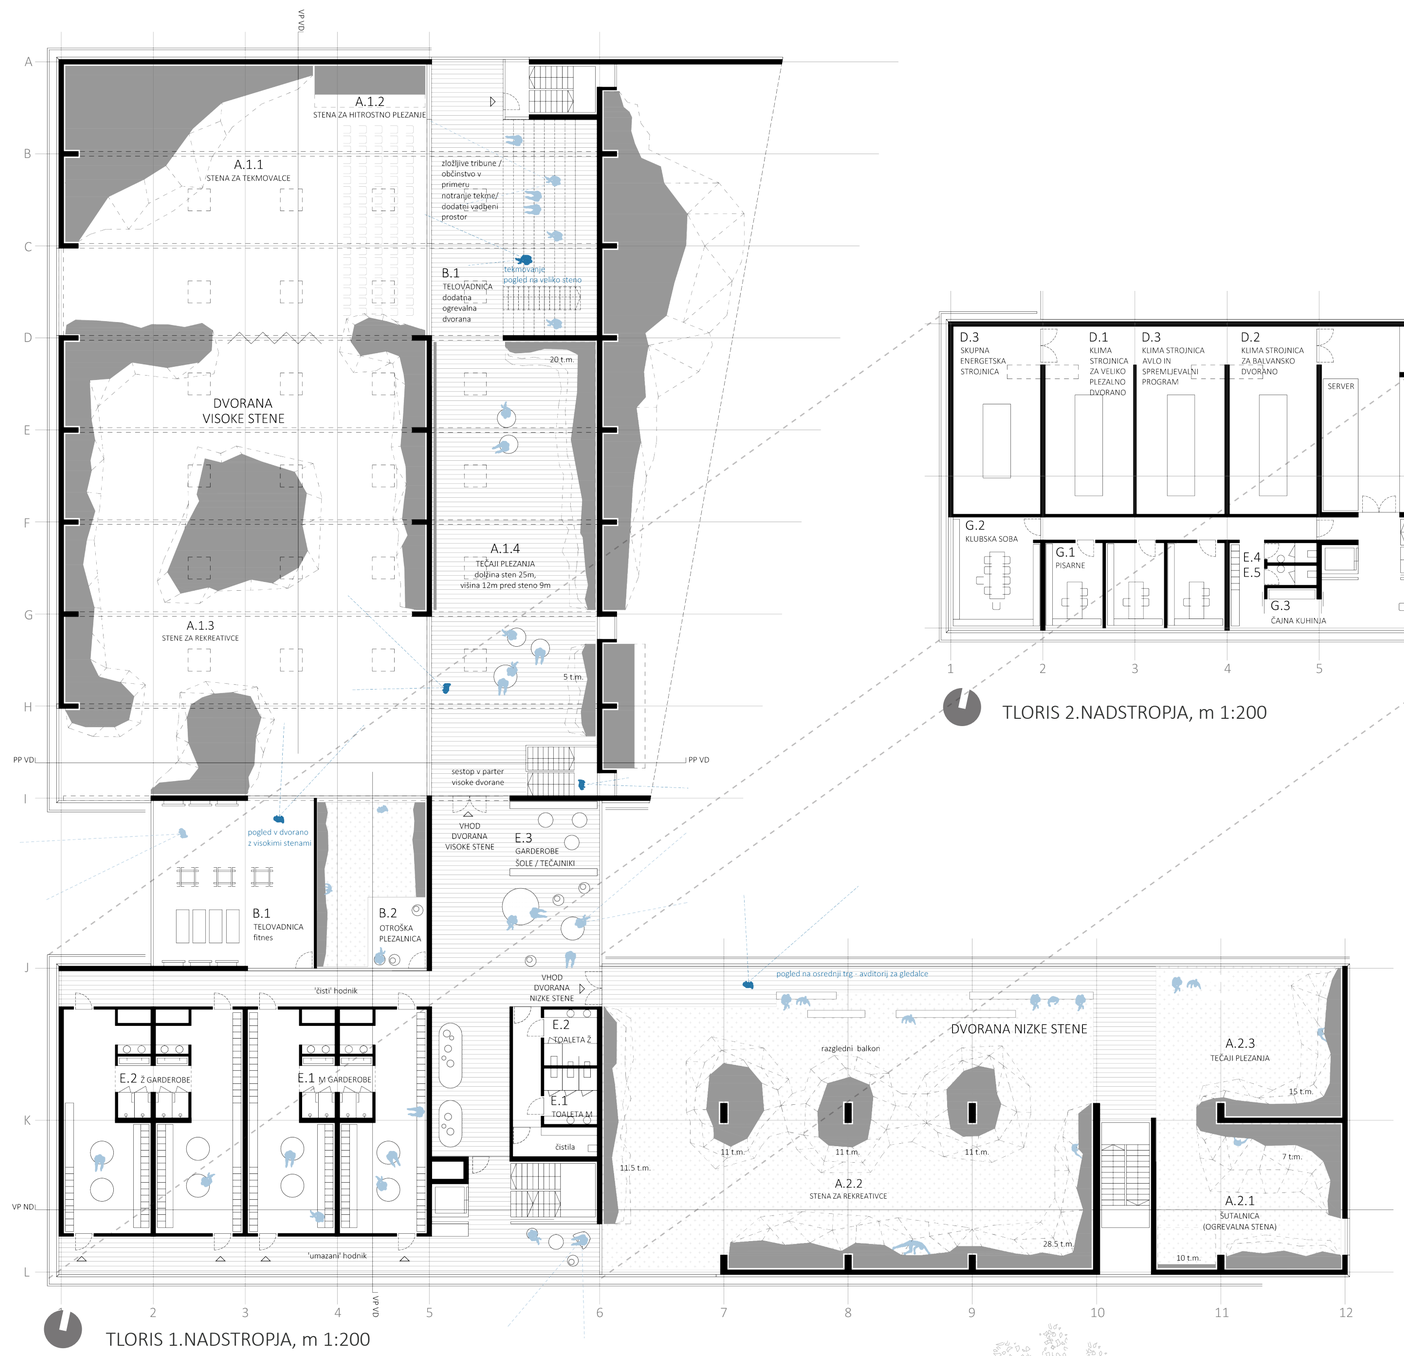

TLORIS 1.NADSTROPJA, m 1:200

TLORIS 2.NADSTROPJA, m 1:200

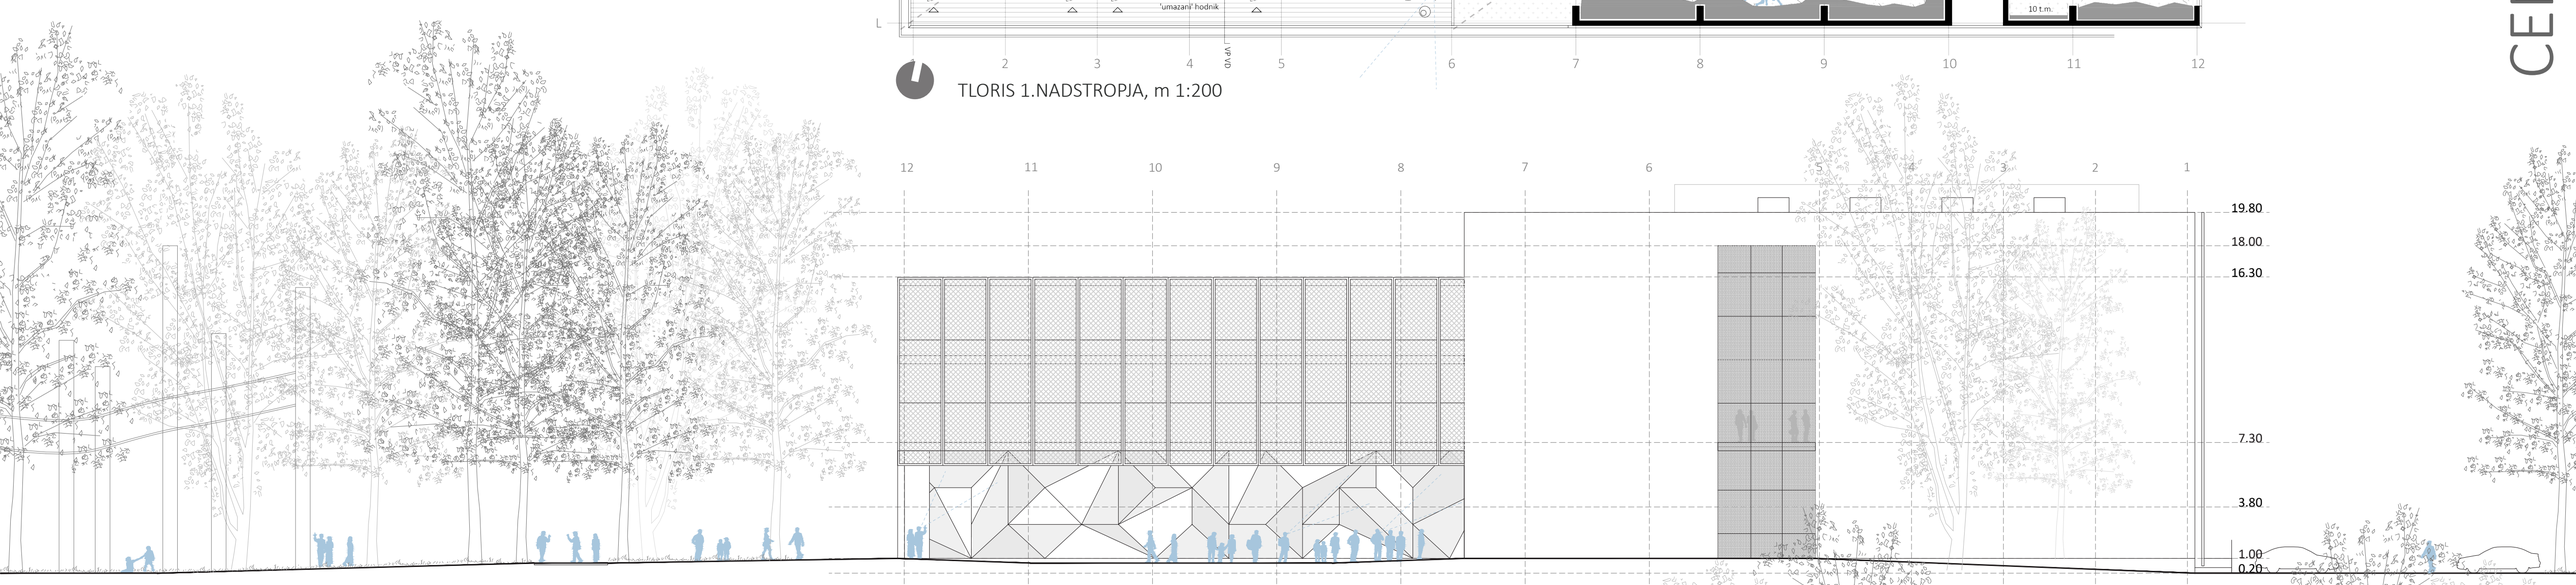

SEVERNA FASADA, m 1:200

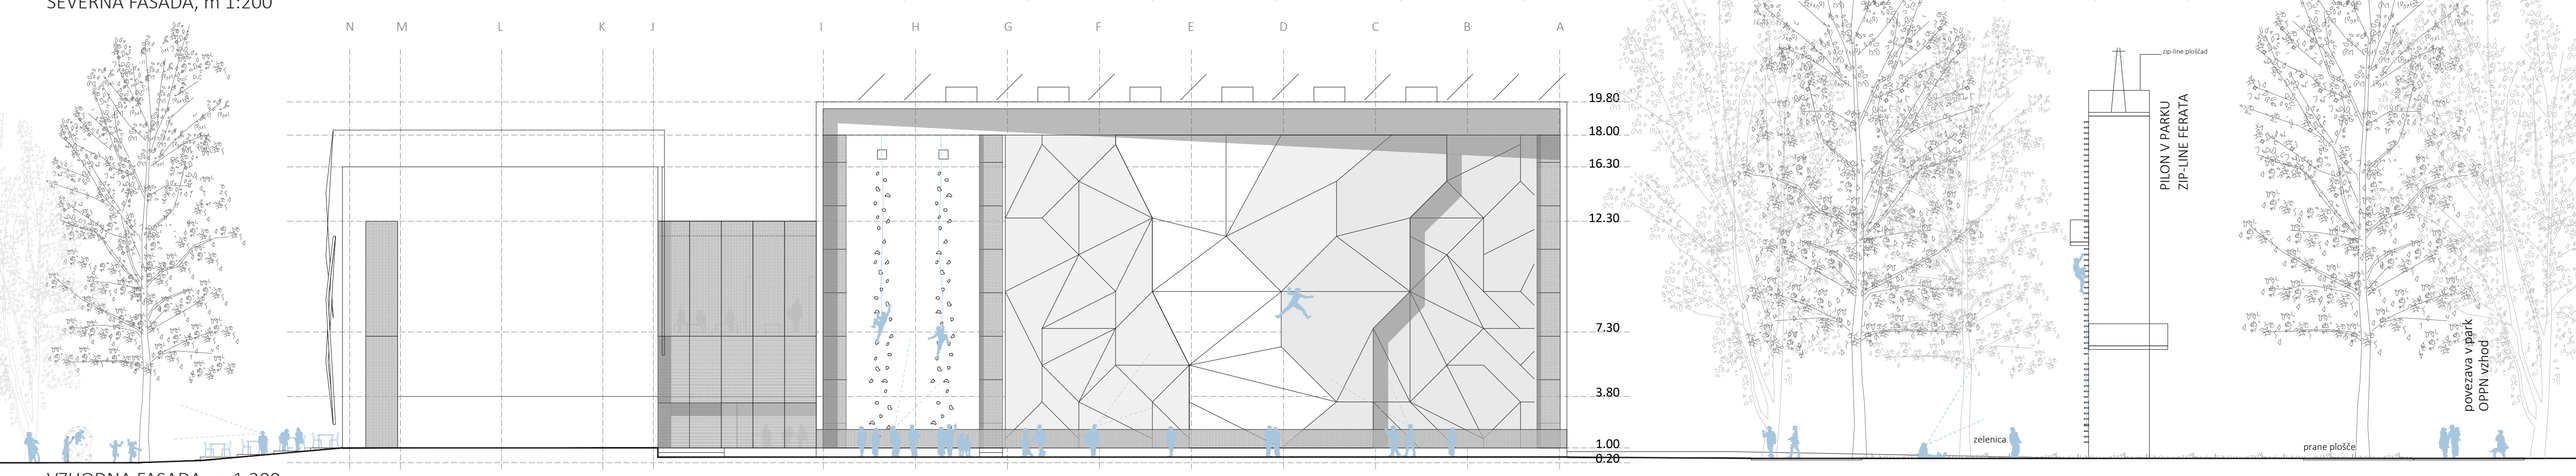

VZHODNA FASADA, m 1:200

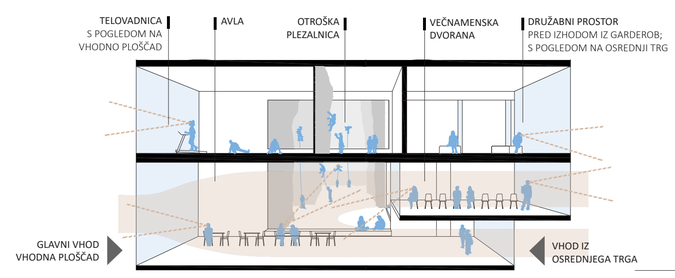

SHEMA POVEZLJIVOSTI: AVLA IN VADBENI PROSTORI

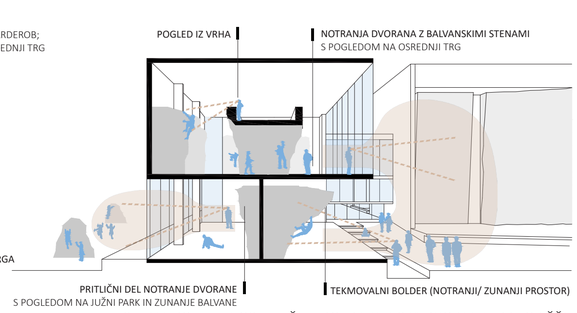

SHEMA POVEZLJIVOSTI: JUŽNI TRG- BALVANSKA DVORANA- PRIZORIŠČNI TRG

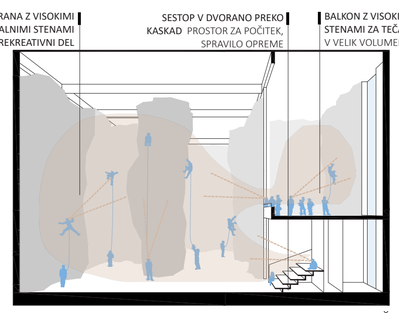

SHEMA POVEZLJIVOSTI: VISOKE PLEZALNE STENE REKREACIJA - TEČAJNIKI

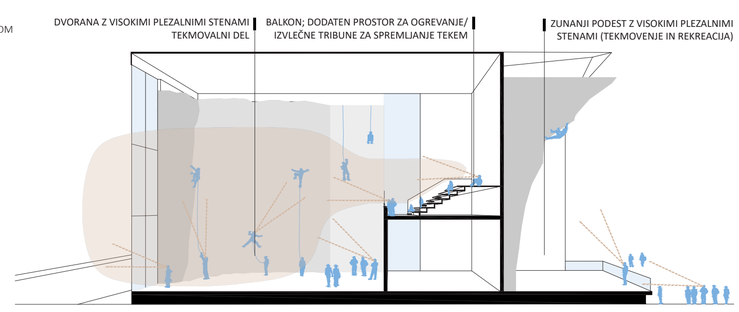

SHEMA POVEZLJIVOSTI: VISOKE PLEZALNE STENE REKREACIJA - TEKMA- GLEDALCI

VHODNA PLOŠČAD- GLAVNI VHOD NAGOVARJA VOGAL KOPRSKE ULICE IN CESTE V MESTNI LOG

POGLED NA TEKMOVALNE STENE IZ OSREDNJEGA TRGA / PRIZORIŠČNEGA PROSTORA

POGLED IZ AVLE V DVORANO Z VISOKIMI PLEZALNIMI STENAMI