

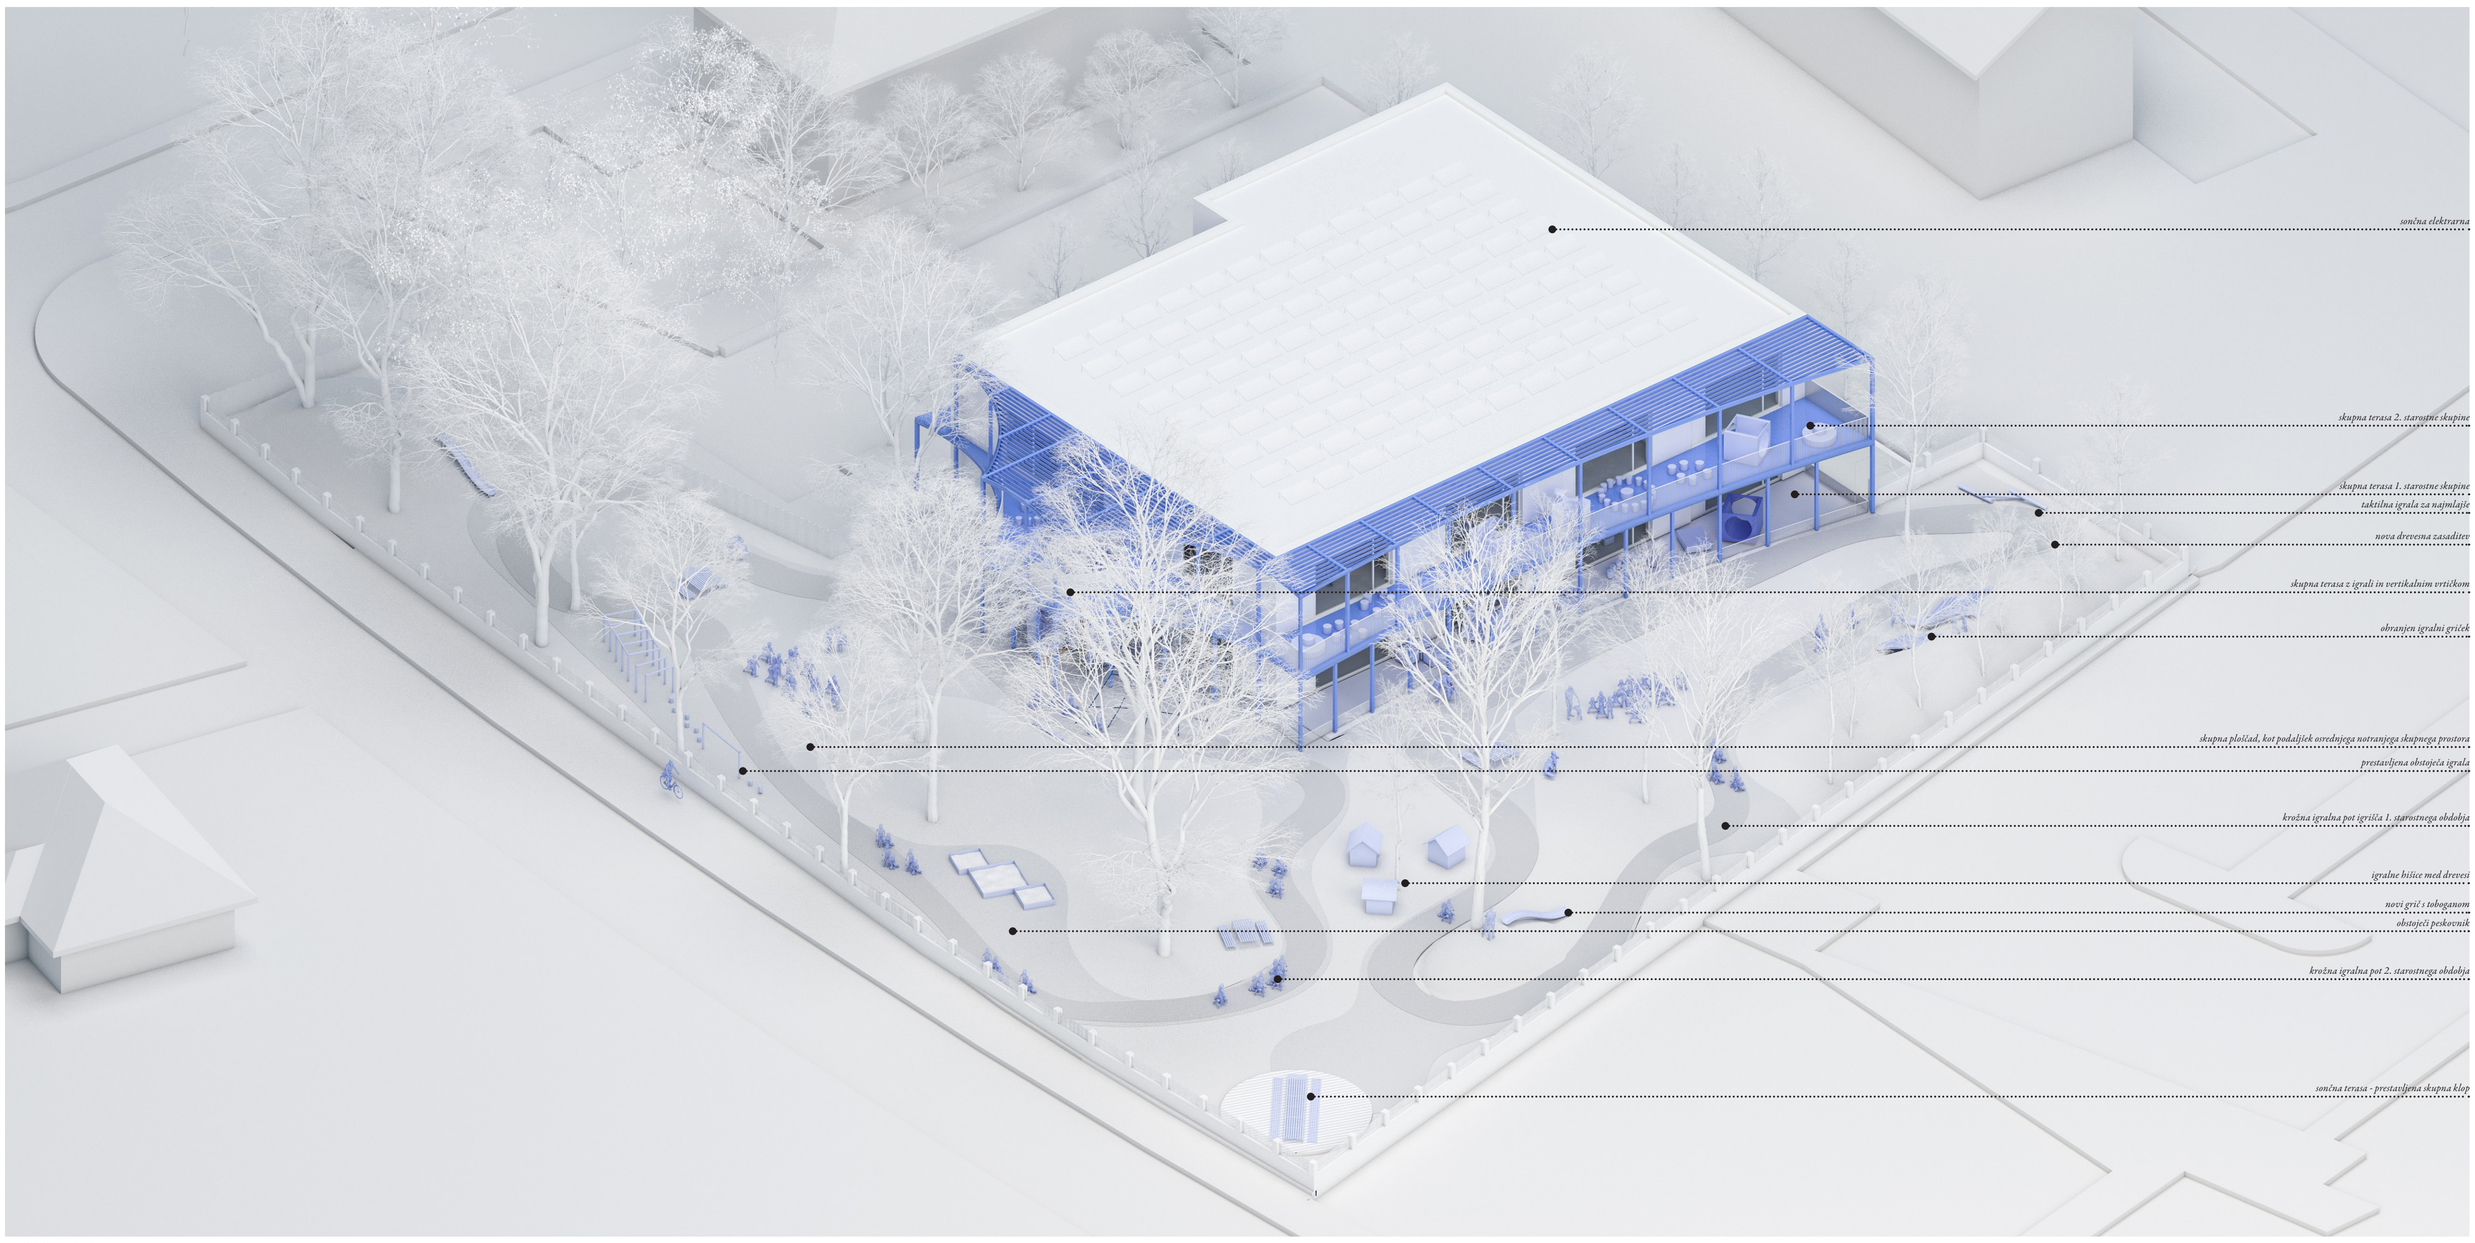



AKSONOMETRIJA
merilo 1:200

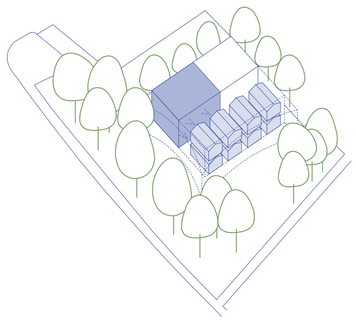

IGRALNICA = HIŠKA
otroško zaznavanje igralnice kot prijetnega doma

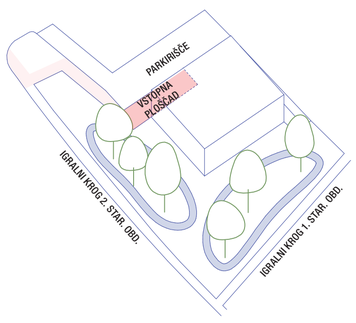


IGRALNI KROG V PARKU
igrišče vrtca je oblikovano kot igralni krog v parku, razdeljen po starostnih skupinah
dostopna pot z vstopno ploščadjo ločena od parkirnih površin

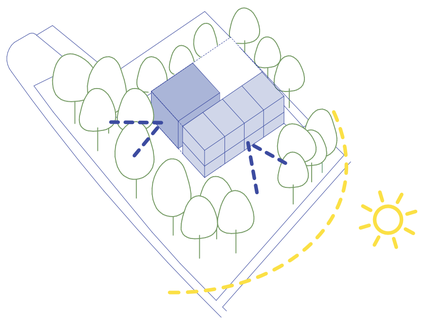


ODPIRANJE PROSTOROV
vse igralnice enakovredno odprte na južno stran, skupni prostor na obstoječ park




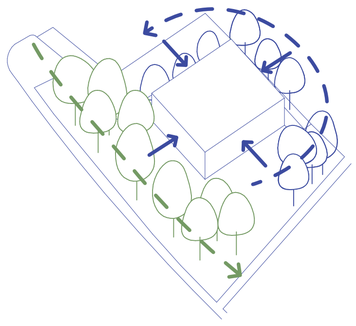

KOMPAKTEN VRTEC V PARKU
objekt umaknemo obstoječim drevesom ter ga z novo zasaditvijo 'objamemo'

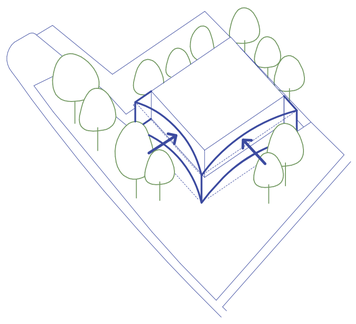

BALKONI SE PRILAGAJAJO DREVESOM
omogočijo ohranitev obstoječih dreves in hkrati zmanjšajo njihovo globino

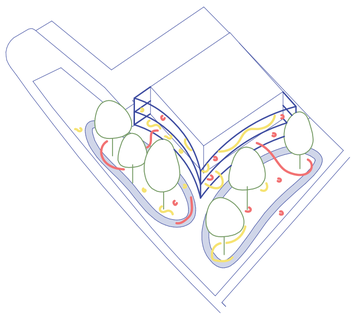


VRTEC = IGRALO V PARKU
zunanji igralni prostori omogočajo kvalitetno igralno okolje


SITUACIJA
merilo 1:500



TLORIS KLETNE ETAŽE
merilo 1:200

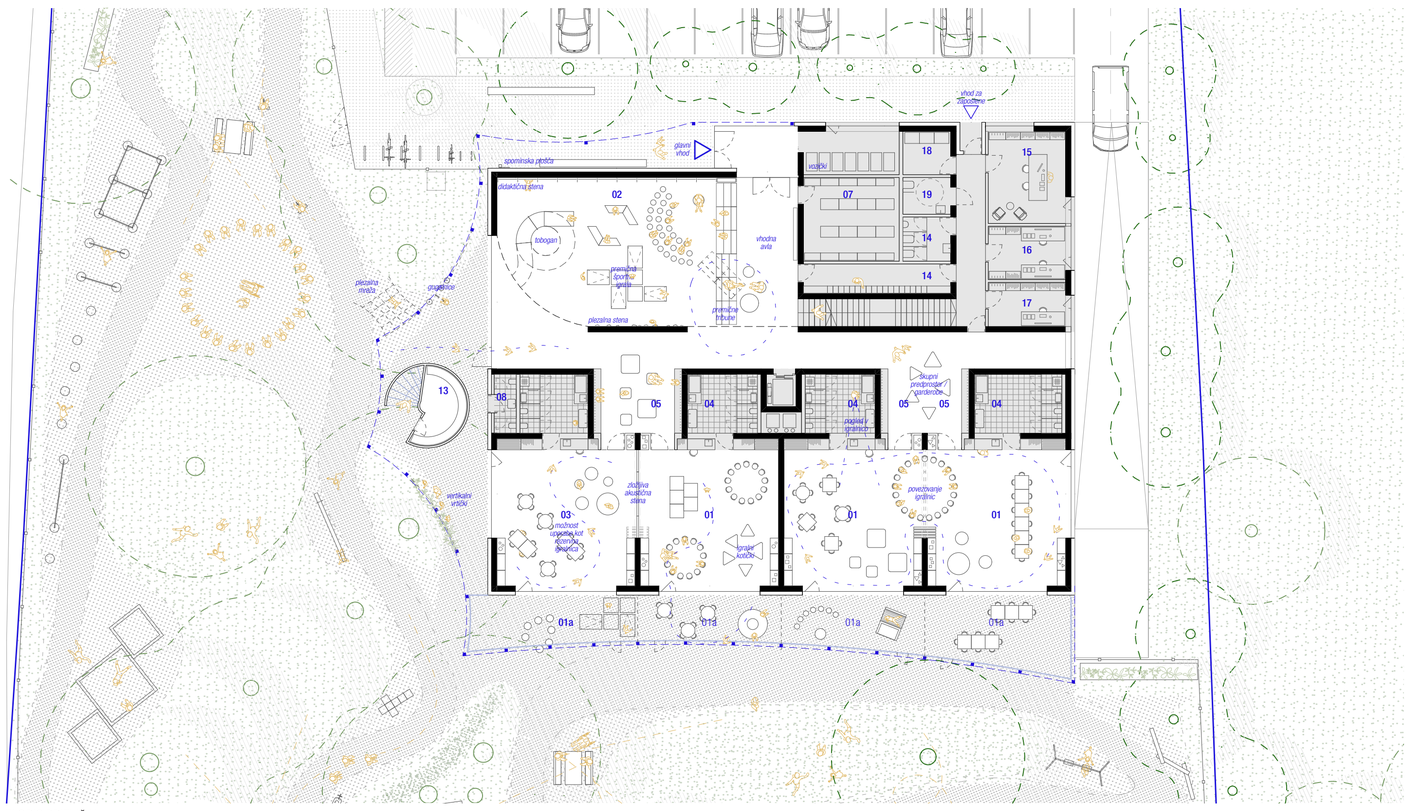

TLORIS PRITLIČJA
merilo 1:200

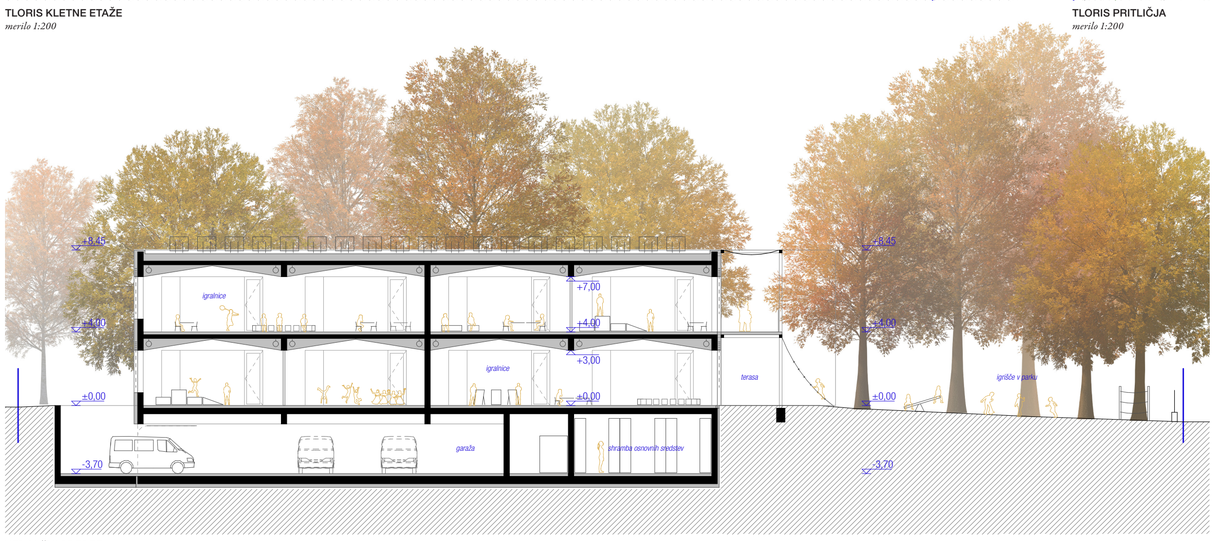

VZDOLŽNI PREREZ
merilo 1:200




PREČNI PREREZ
merilo 1:200

POGLED NA VRTEC IZ JUGOZAHODNA

OSREDNJI VEČNAMENSKI PROSTOR

IGRALNICA

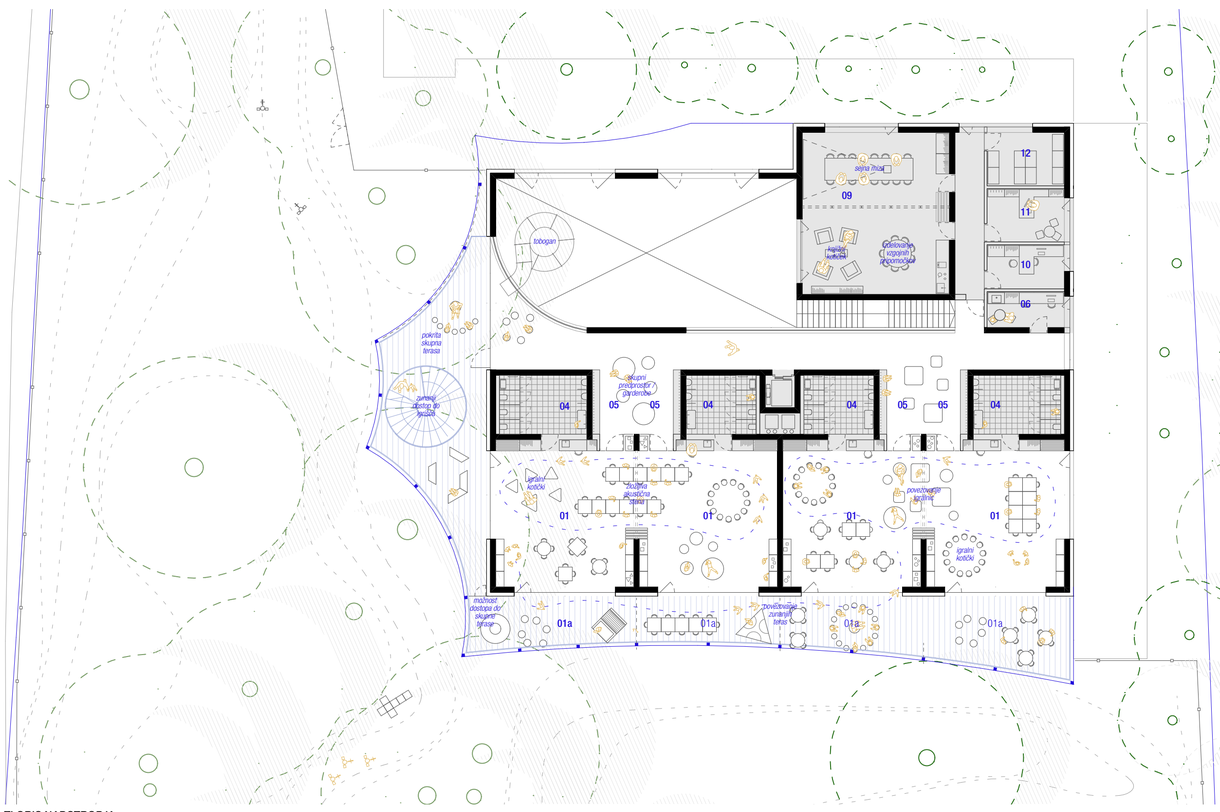

TLORIS NADSTROPJA
merilo 1:200

SEZNAM PROSTOROV

PRITLIČJE

šifra	*ime prostora*	*m²*
01	*igralnica za otroke*	*60,26*
01a	*terase za igralnice*	*26,15*
02	*osrednji prostor in športna igralnica*	*98,58*
03	*dodatni prostor za dejavnost otrok*	*60,26*
04	*sanitarije za otroke*	*15,20*
05	*garderobe za otroke*	*9,44*
07	*shramba za rekvizite*	*23,66*
08	*sanitarije za otroke na igrišču*	*3,84*
13	*shramba za vrtna igrala*	*9,24*
14	*sanitarije in garderobe za strokovne delavce*	*19,04*
15	*ravnateljj*	*21,00*
16	*administracija*	*12,18*
17	*računovodstvo*	*10,08*
18	*arhiv*	*6,11*
19	*sanitarije za upravne prostore*	*5,20*

1. NADSTROPJE

šifra	*ime prostora*	*m²*
01	*igralnica za otroke*	*60,26*
01a	*terase za igralnice*	*26,15*
04	*sanitarije za otroke*	*15,20*
05	*garderobe za otroke*	*9,44*
06	*prostor za individualno delo z otroki*	*8,19*
09	*skupni prostor za strokovne delavce*	*70,40*
10	*prostor za vodjo enote*	*10,08*
11	*prostor za svetovalnega delavca*	*12,18*
12	*kabinet za vzgojna sredstva in pripomočke*	*12,18*

KLETNA ETAŽA

šifra	*ime prostora*	*m²*
20	*delilna kuhinja*	*140,53*
21	*pralnica*	*10,56*
22	*ostalo - tehnični prostori;*	*93,42*
	- kotlovnica	
	- prostor vzdrževalca	
23	*garaža*	*227,35*
24	*shramba osnovnih sredstev*	*151,83*
25	*zaklonišče*	*151,32*
	- dvonamenski bivalni prostor/shramba vzdrževalca	





ZAHODNA FASADA
merilo 1:200

VZHODNA FASADA
merilo 1:200

SEVERNA FASADA
merilo 1:200