



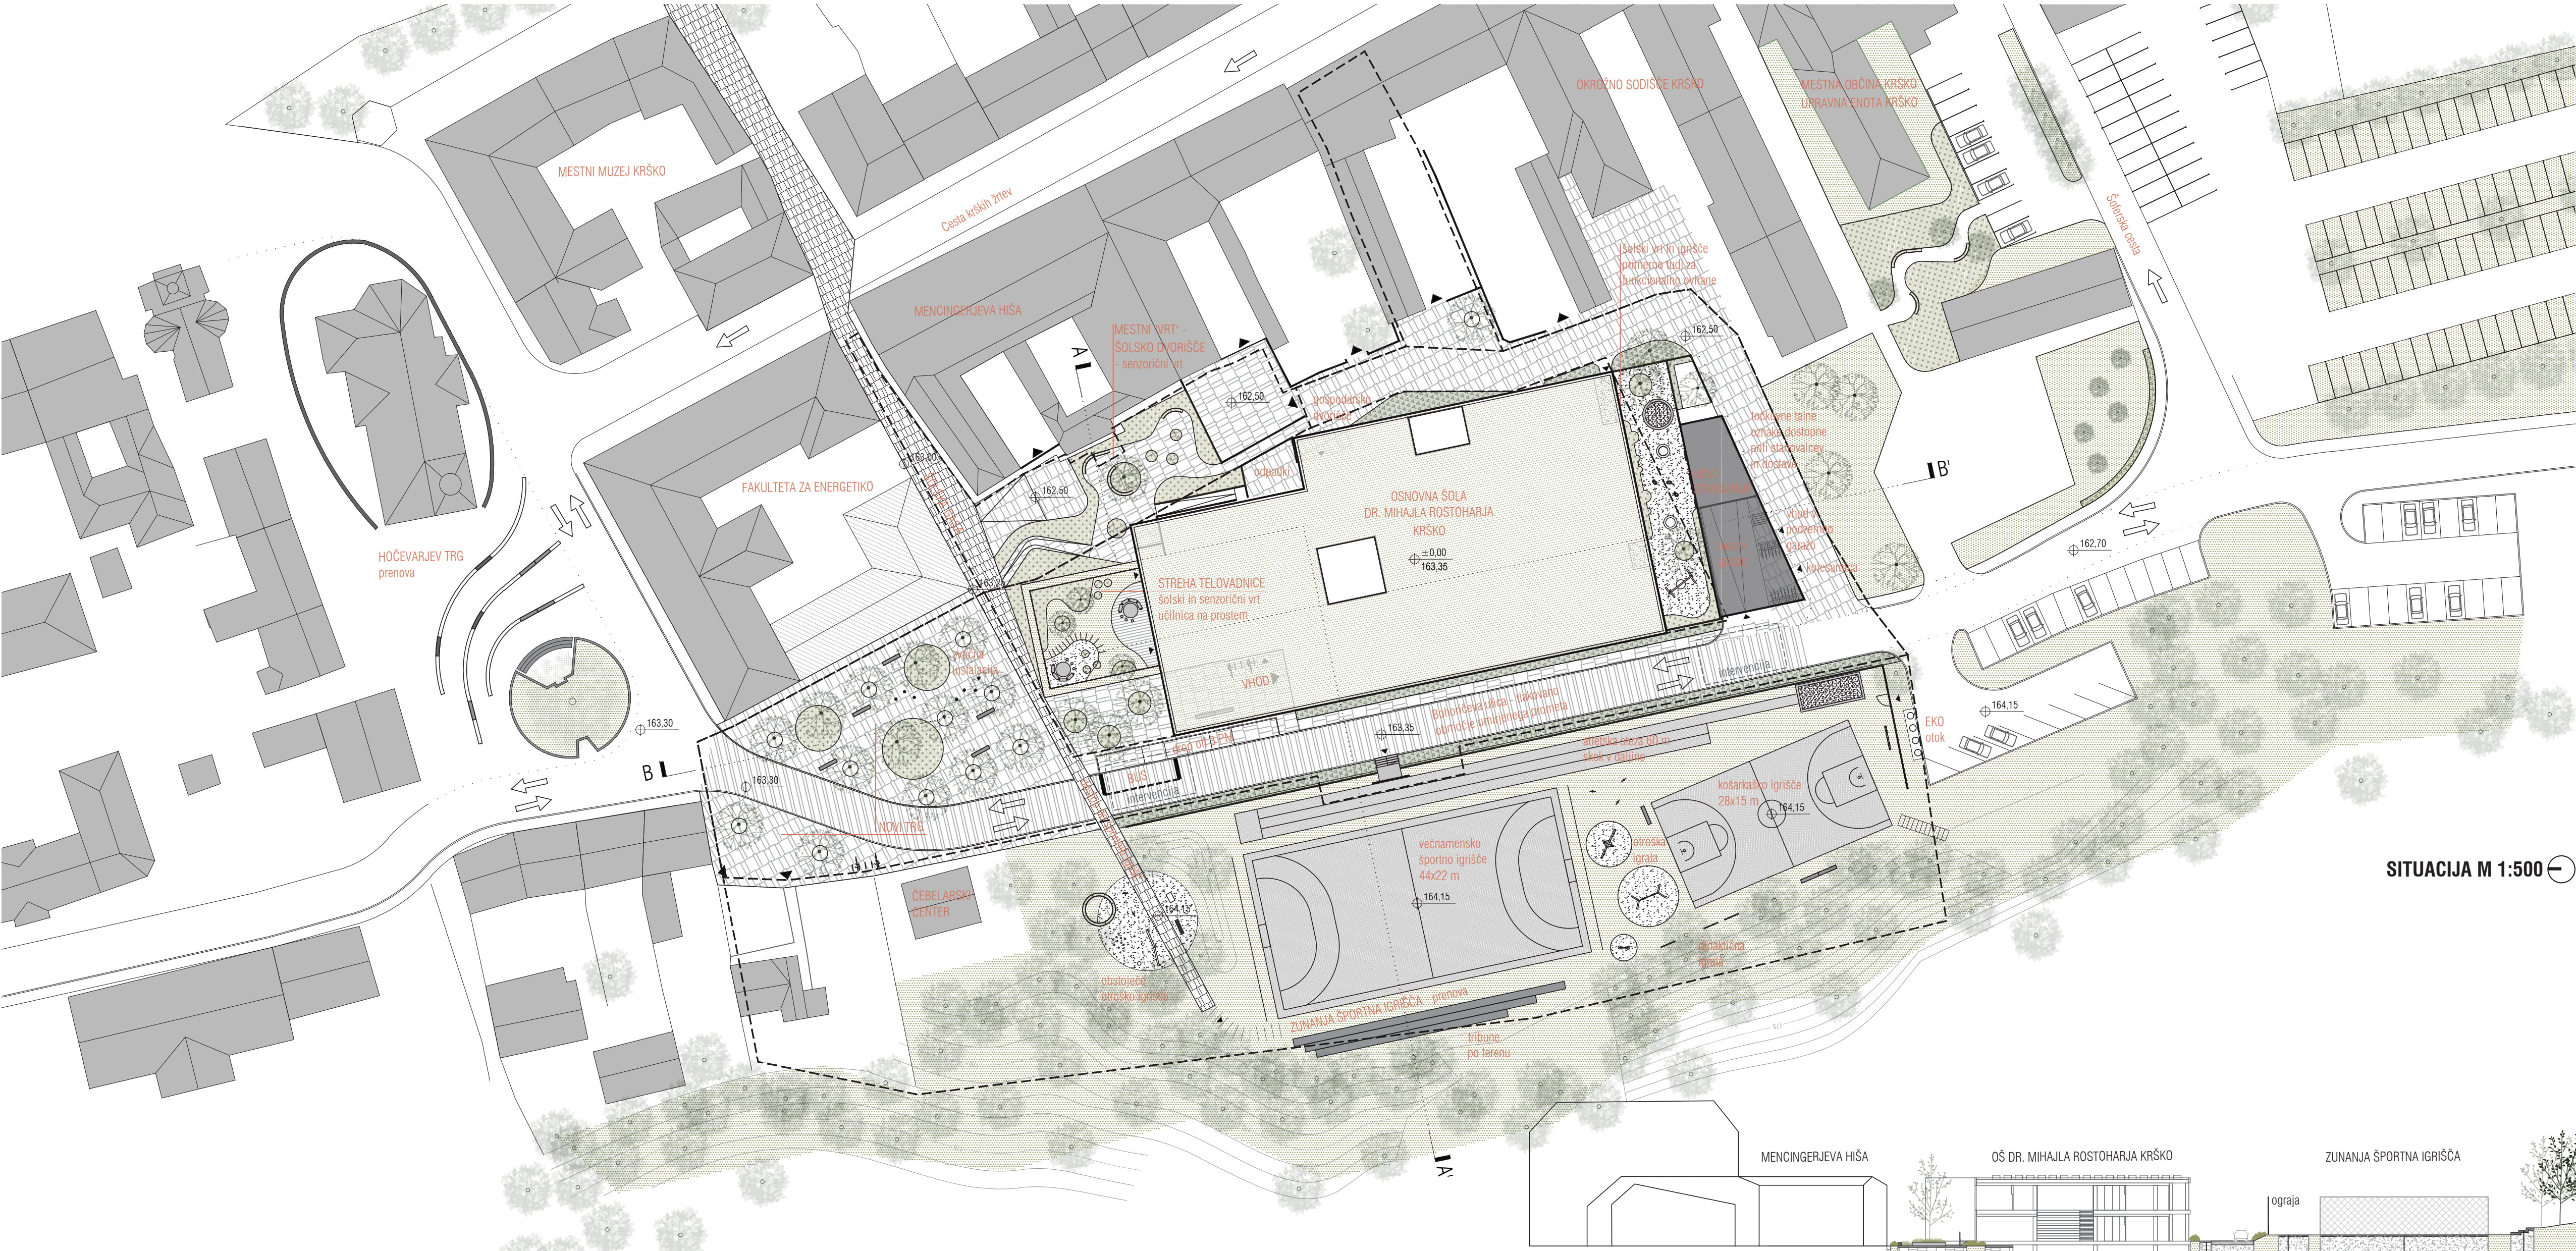


SITUACIJA M 1:500


RAZVOJ URBANISTIČNE UMETISTITVE OBJEKTA

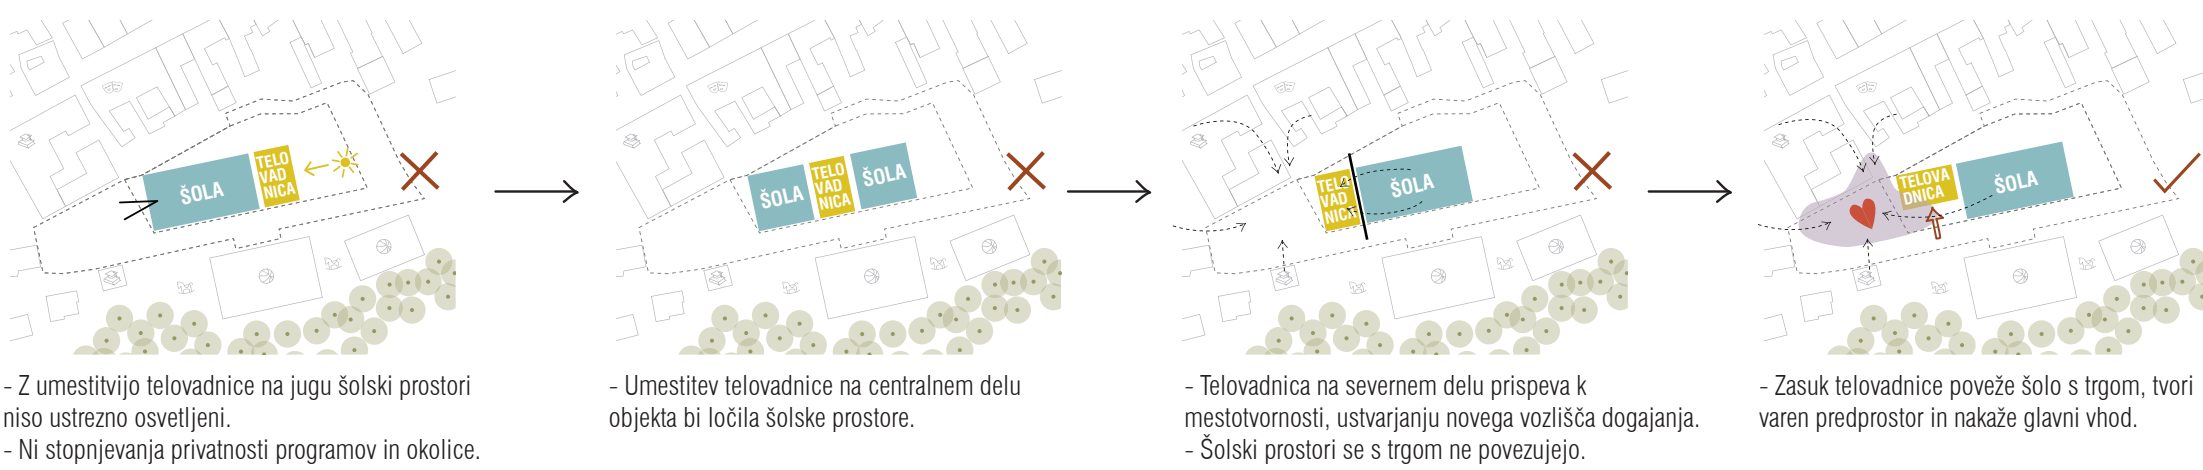


DEFINIRANJE GRADBENIH LINIJ

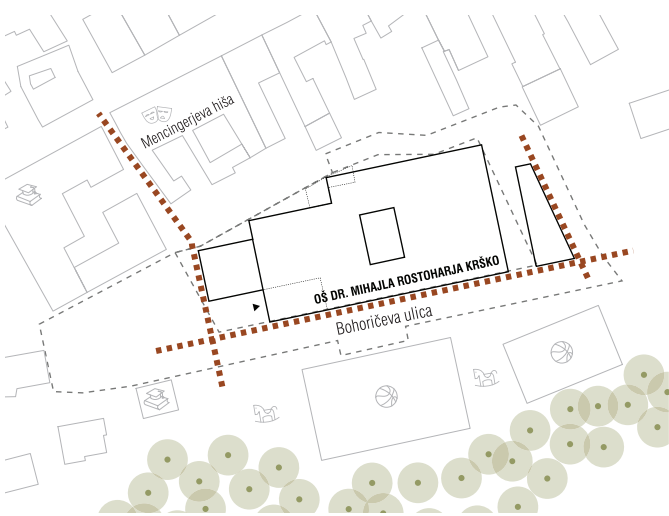


OPTIMALNA OSVETLITEV POSAMEZNIH PROGRAMOV

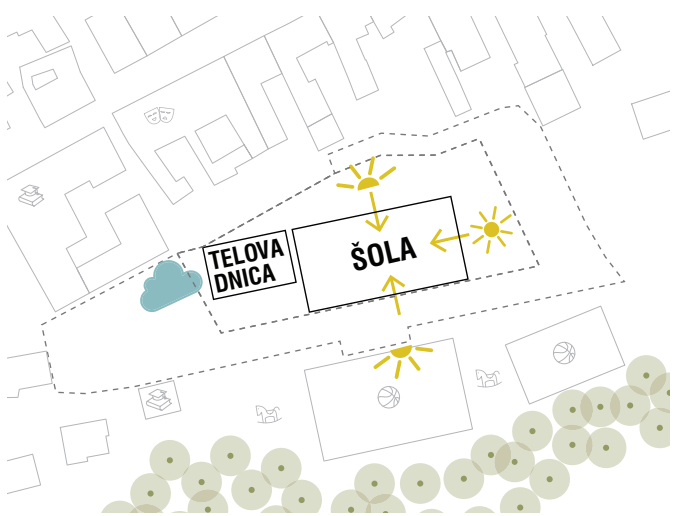


ZAZNAVA KVALITETNIH POGLEDOV Z LOKACIJE

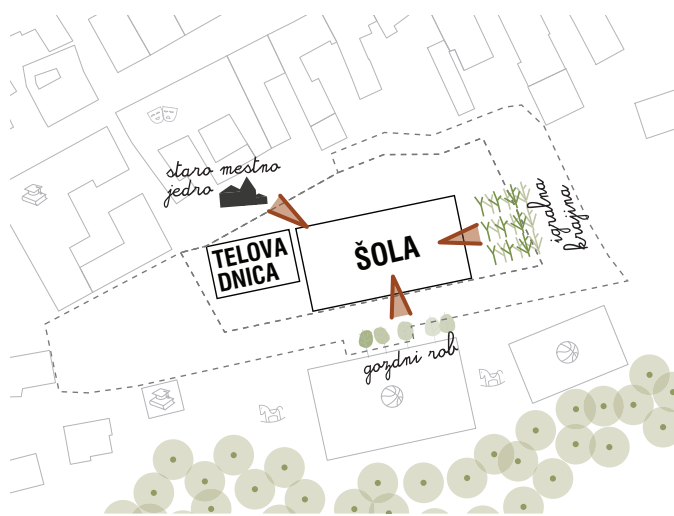

NOV OBJEKT SE Z LINIJSKO ZASNOVO OBLIKOVNO PODREJA ZNAČILNI SILHETI STAREGA MESTNEGA JEDRA

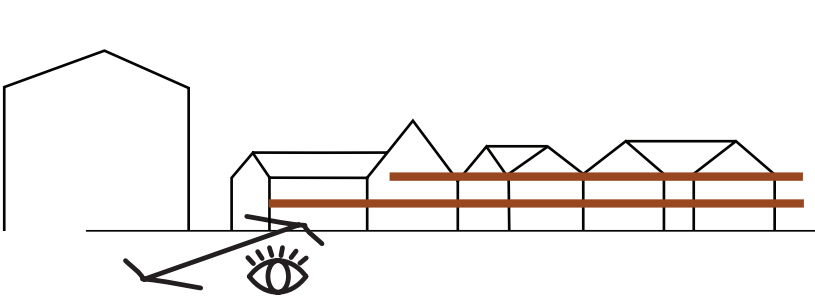


PREHAJANJE KRAJINE IZ ZELENEGA ZALEDJJA NA OBMČJE ŠOLE

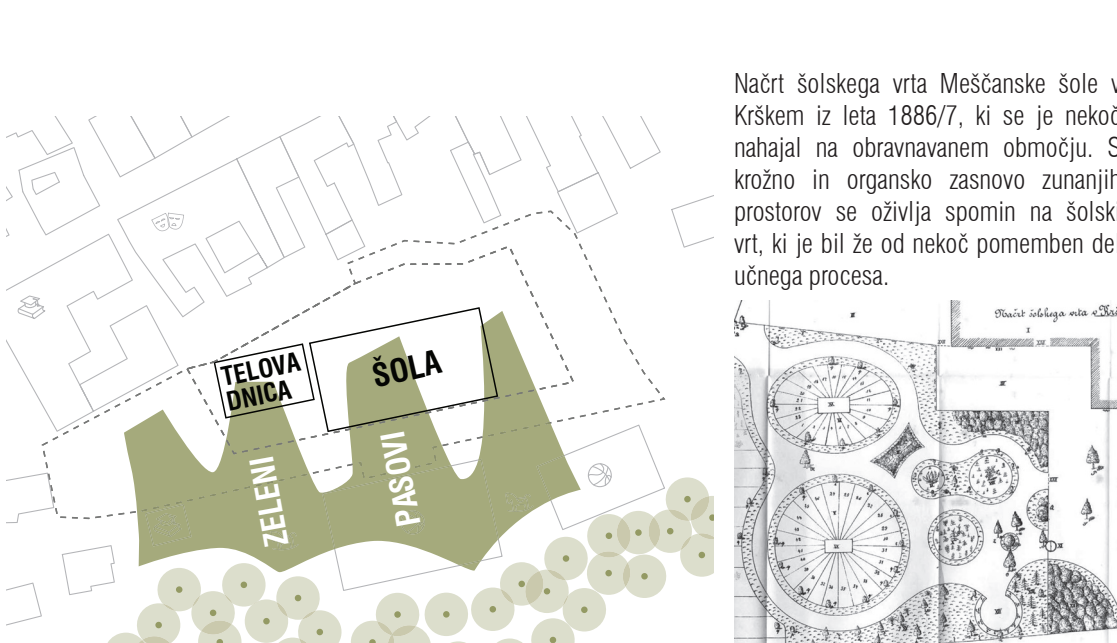



Objekt OS dr. Mihajla Rostoharja Krško, umeščen v mestno zaledje, ob Bohoričevi ulici, tvori vezni člen med strnjanim mestnim tkivom ter zelenim gozdnim zaledjem. Volumen komunicira in se odpira tako v smeri sever – jug kot vzhod – zahod. V osi sever-jug je proti severu orientiran glavni vhod v Šolo ter tudi telovadnico.

Zasnova zunanje ureditve je inkluzivna, vključujoča za vse, spodbuja čutno zaznavanje, radovednost, igrivost, kot tudi mir in tišino, inltimo, povezuje obstoječe z novim, tako prostorsko kot tudi programsko. Zasnova je stroga in razgibana hkrati, novi prostori pa so dovolj odprti, da omogočajo tudi lastno interpretacijo rabe.

TRAJNOSTNA ZASNOVA

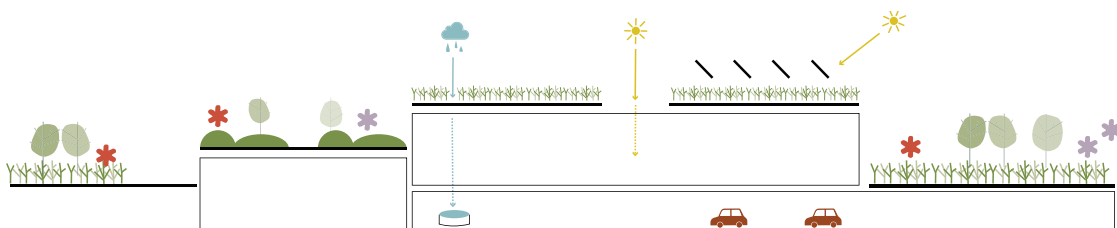


PROGRAMSKI SKLOPI

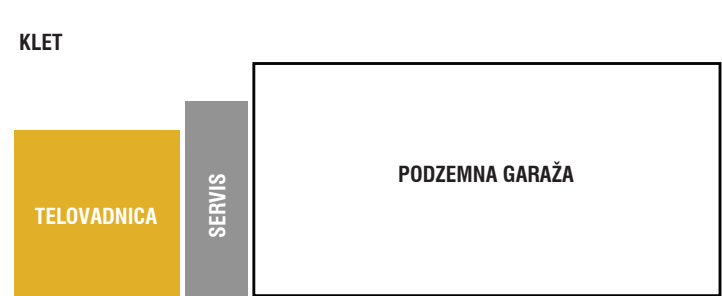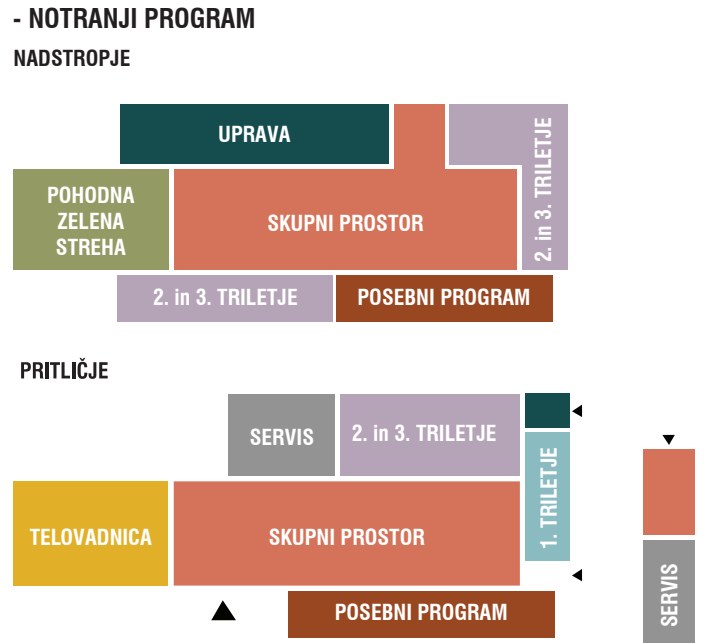


Osrednji notranji del Šole je v obeh nadstropjih namenjen skupnim prostorom in glavnemu komunikacijskem stopnišču. Sklopi učilnic so razporejeni po osvetljenem zunanjem obodu objekta, večinsko razporejeni ob južni in zahodni fasadi. Upravi prostori so z izjemo boggeda in delovnega terapevta umešeni v nadstropja. Gospodarski prostori z razdelilno kuhinjo so umešeni na zahodni strani objekta. Ostali tehnični prostori so poleg podzemne garaže v kleti.


- ZUNANJI PROGRAM

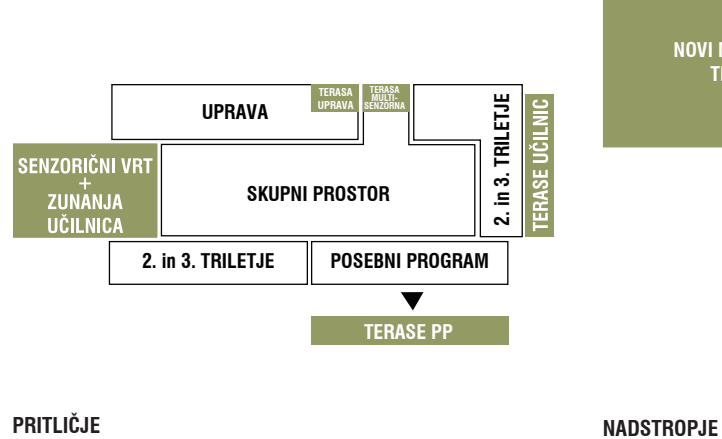

VZDOLŽNI PREREZ M 1:500

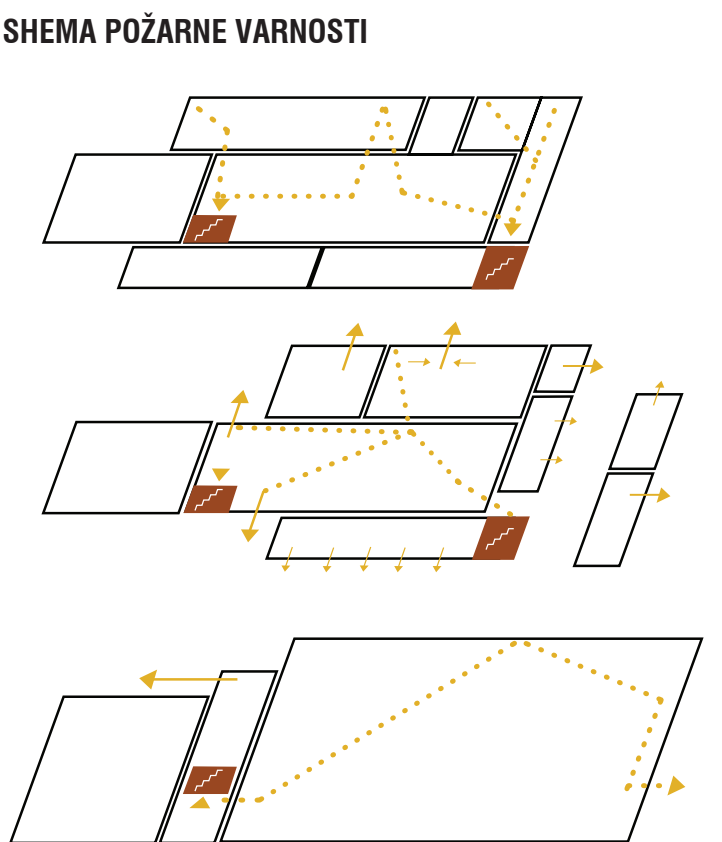

Za potrebe varovanja objekta osnovne šole pred požarom so predvideni aktivni in pasivni ukrepi. Zagotovljena bo ustrezna požarna odpornost nosilne konstrukcije, ustrezne evakuacijske poti, dostopi in delovne površine za intervencijska vozila, ustrezni sistem javljanja in alarmiranja požara ter sistem gašenja. V primeru nastanka požara bo preprečen njegov prenos na sosednja zemljišča in objekte.

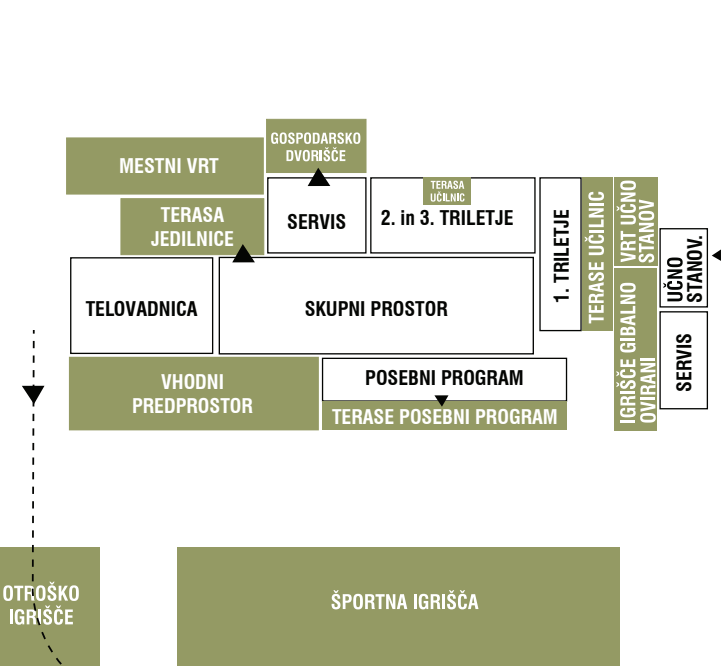

ŠOLA POVEZOVANJA - PREDPROSTORI ŠOLE SE SPROSTIJO PROMETA


Z umešitvijo parkirnih mest v podzemno garažo zunanje površine šole sprostimo novemu trgu. Vzdušen pavilionski objekt se na severni strani ravna z linijo šole, na južni strani pa sledi liniji obstoječih zadržav.



PROMETNA UREDITVE





PEŠPOTI NA OBMČJU ŠOLE

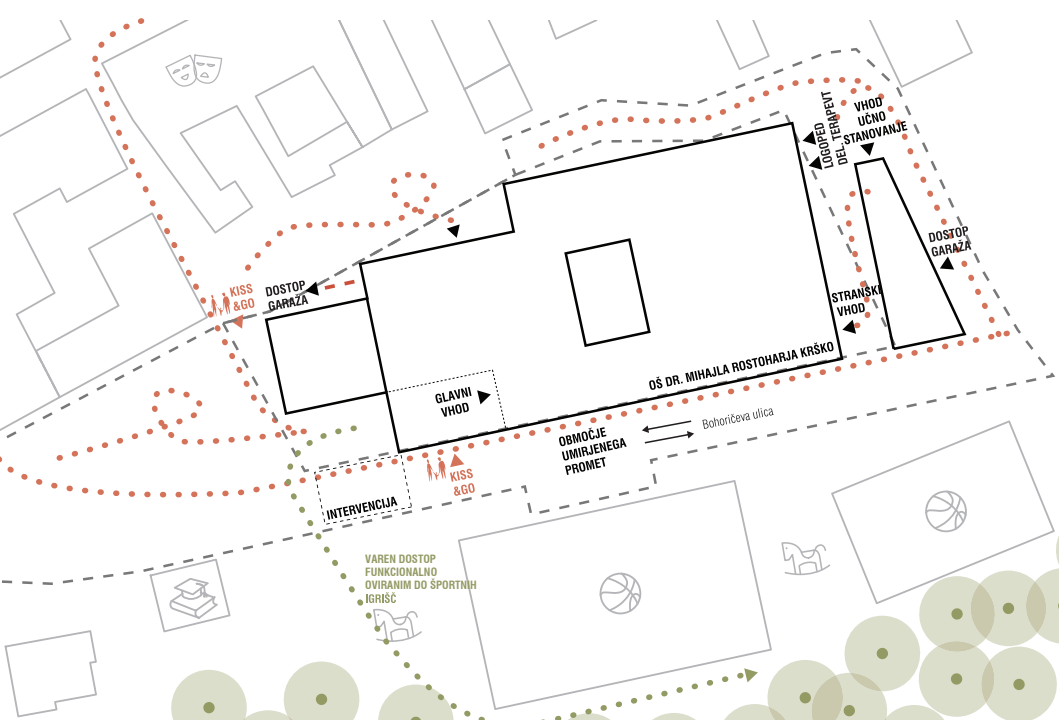

PROSTORI ZA POUK		
E-01	MATIČNA UČILNICA 1-3 R	45,9 m ²
E-02	MATIČNA UČILNICA 1-3 R	45,9 m ²
E-03	KABINET	19,8 m ²
E-04	1. MATIČNA UČILNICA 4-9 R	45,9 m ²
E-05	2. MATIČNA UČILNICA 4-9 R	45,9 m ²
E-06	1. PREDMETNA UČILNICA	45,9 m ²
E-07	2. PREDMETNA UČILNICA	45,9 m ²
E-08	3. PREDMETNA UČILNICA	45,9 m ²
E-09	GOSPODARSTVO	45,9 m ²
E-10	NAKRAVOSLOVJE	45,9 m ²
E-11	UČILNICA TEHNIKA	80,1 m ²
E-12	UČILNICA UROVNI POUK	80 m ²
E-13	MULTIMEDIJSKA UČILNICA	45 m ²
E-14	KABINET	19,8 m ²
E-15	GLASBA	45,9 m ²
E-16	KABINET	19,8 m ²
E-17	KABINET	19,8 m ²
E-18	MULTIM. KAB.	15,2 m ²
OSTALI PROSTORI		
E-20	KUHLINICA, ŠTALANDA	128 m ²
E-21	UČNA POKRAJINA - UČNA ULICA	44,8 m ²
E-22	UČNA POKRAJINA - GIBALNI POLIGON	49,2 m ²
E-23	UČNA POKRAJINA - UČNA ULICA	208 m ²
E-24	UČNA POKRAJINA - UČNA ULICA	82,2 m ²
UPRAVNI PROSTORI		
E-25	UČNO STANOVANJE	68 m ²
E-26	SOBA ZA UMIRJANJE	5,3 m ²
E-27	SOBA ZA UMIRJANJE	5,3 m ²
E-28	INDIVIDUALNO DELO	5,3 m ²
E-29	INDIVIDUALNO DELO	5,3 m ²
E-30	MULTISERVISNA SOBA	40,3 m ²
E-31	1. MATIČNA UČILNICA PP	44,5 m ²
E-32	2. MATIČNA UČILNICA PP	44,5 m ²
E-33	3. MATIČNA UČILNICA PP	44,5 m ²
E-34	4. MATIČNA UČILNICA PP	44,5 m ²
E-35	5. MATIČNA UČILNICA PP	44,5 m ²
E-36	6. MATIČNA UČILNICA PP	44,5 m ²
E-37	7. MATIČNA UČILNICA PP	44,5 m ²
E-38	8. MATIČNA UČILNICA PP	44,5 m ²
E-39	KABINET	19,8 m ²
E-40	KABINET	19,8 m ²
E-41	JEDILNICA - VEČNAMENSKI PROSTOR	109,7 m ²
E-42	RAVNALE	20 m ²
E-43	ROMANCIJA RAVNAT	14 m ²
E-44	SVETLOVALNA SLUŽBA	14 m ²
E-45	SVETLOVALNA SLUŽBA	15,7 m ²
E-46	DELOVNI TERAPEVT	20,1 m ²
E-47	DELOVNI TERAPEVT	14,2 m ²
E-48	RAČUNOVODSTVO	10,4 m ²
E-49	ZBORNIKA	120,3 m ²
E-50	KABINET ZA MOBILNO SL.	40,8 m ²

TLORIS KLETI M 1:200

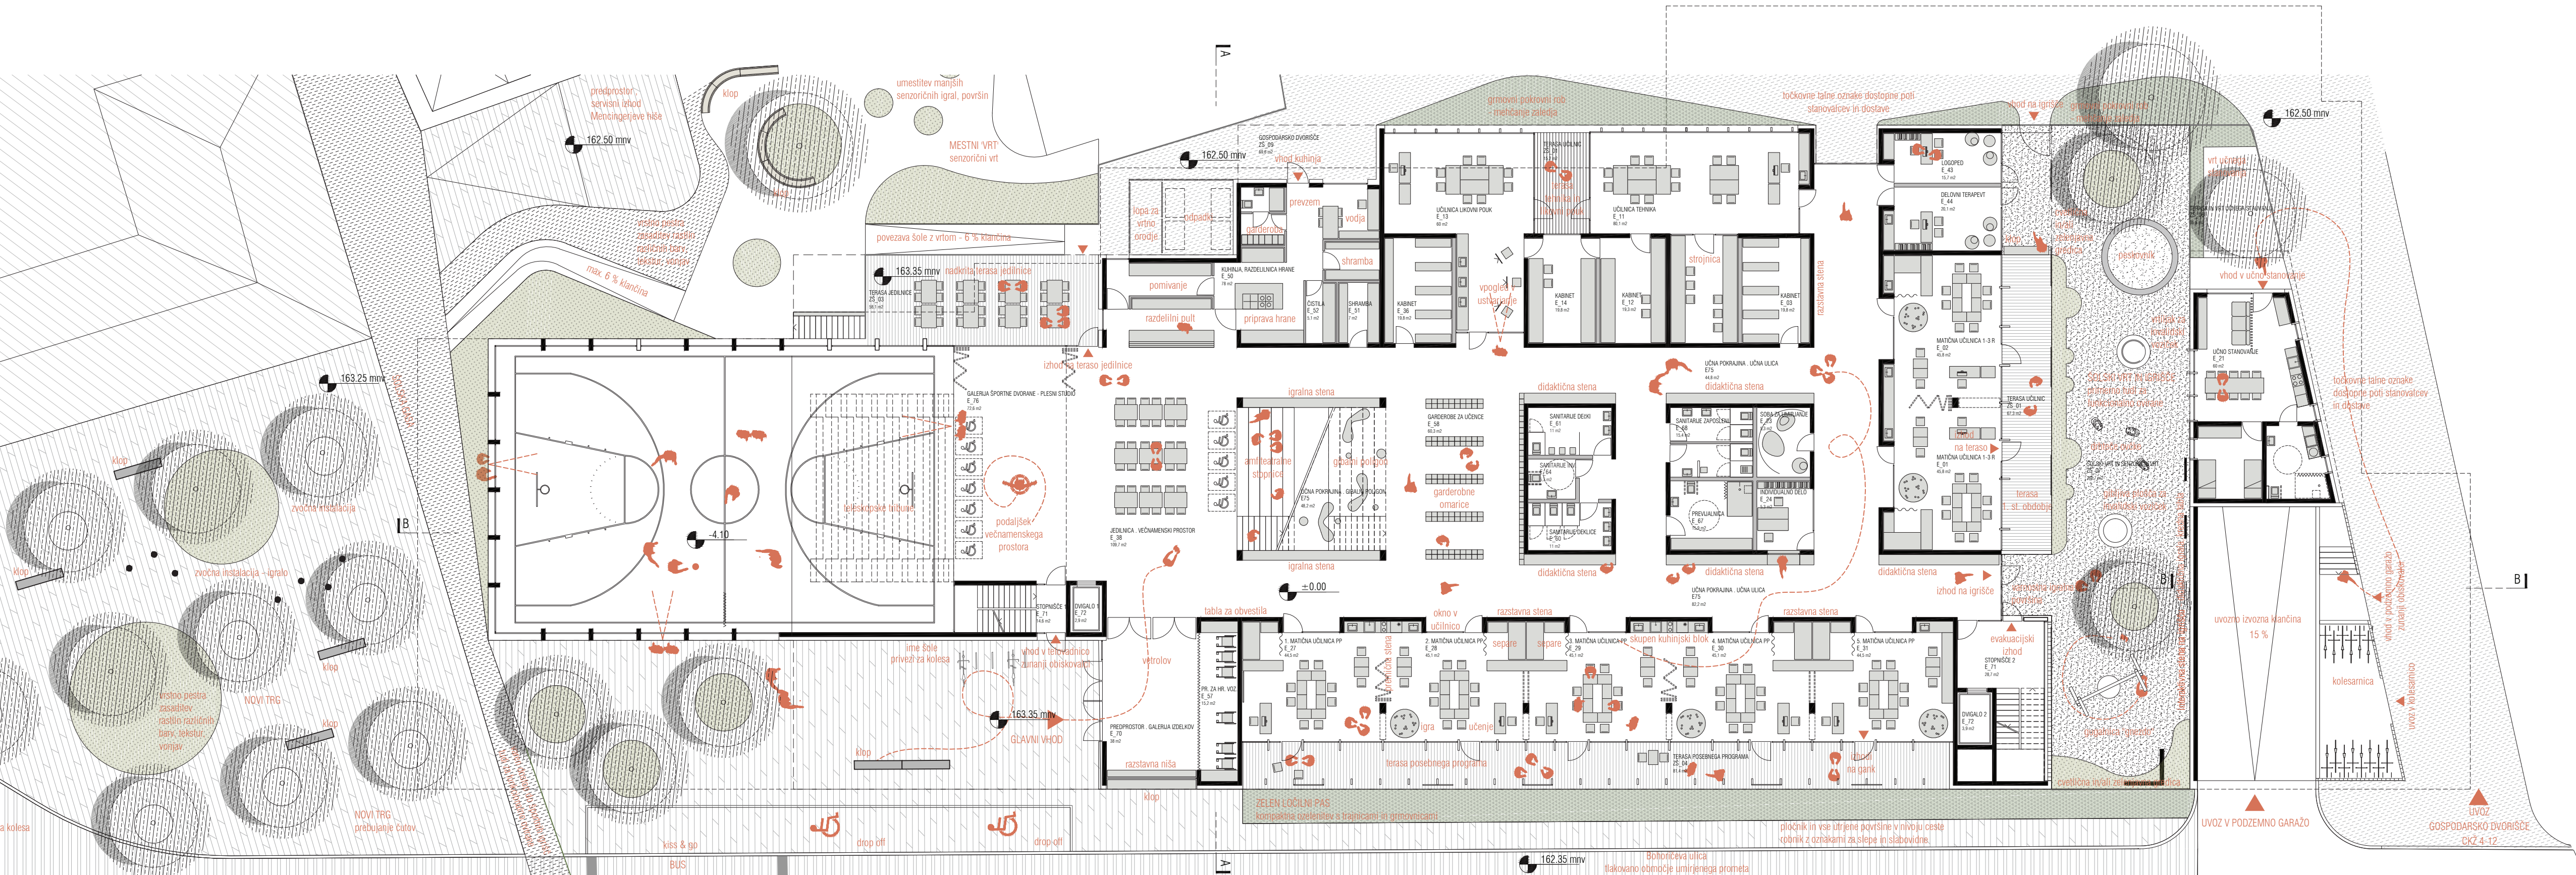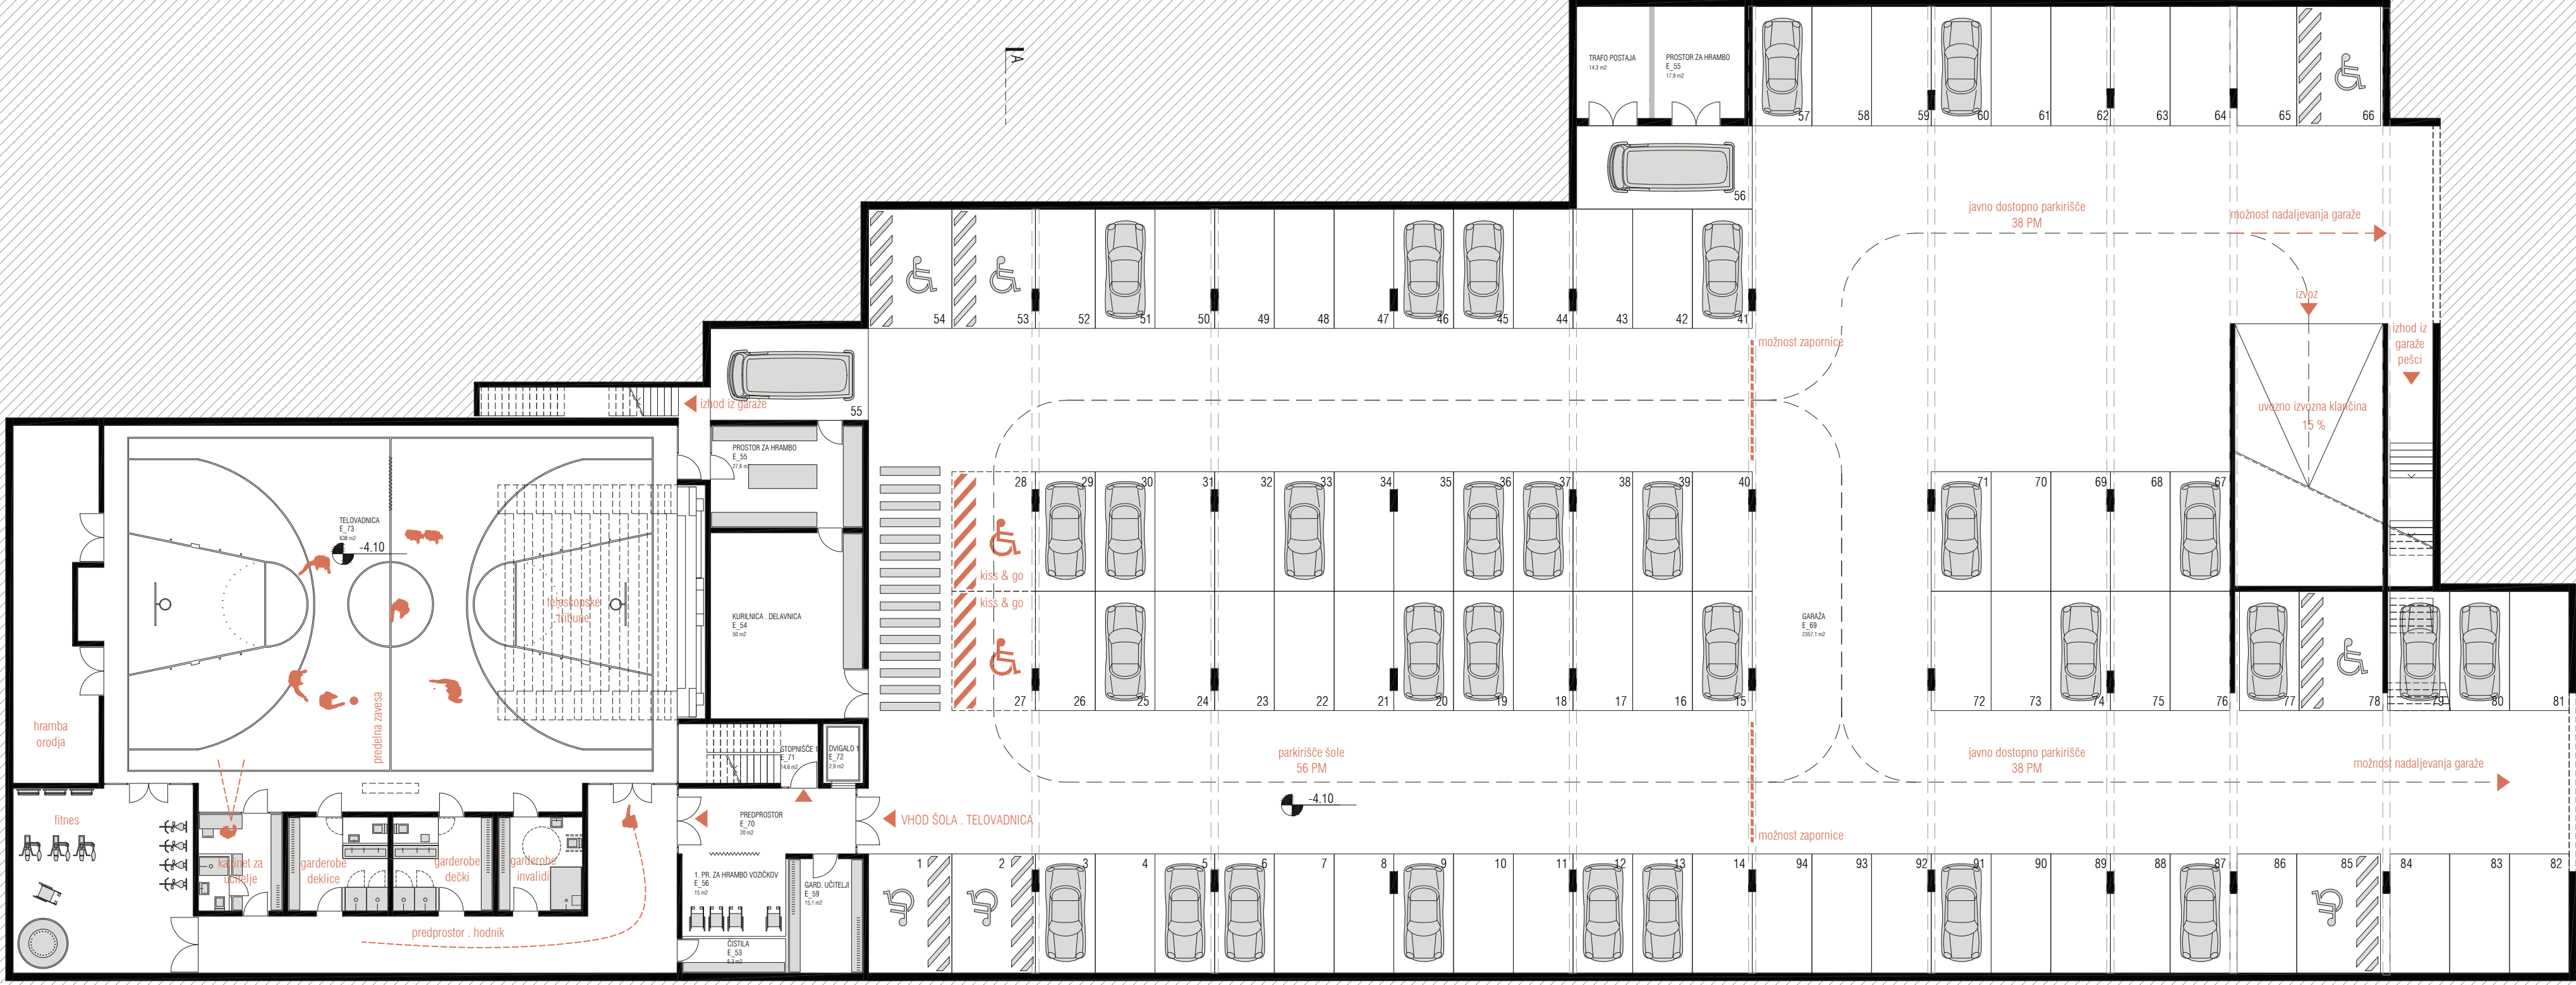


TLORIS PRITLIČJA M 1:200

GOSPODARSKI PROSTORI		
E-50	KUHLINJA, RAZDELNICA HRANE	78 m ²
E-51	SHRAMBA	7 m ²
E-52	CISTILA	5,1 m ²
E-53	CISTILA	6,3 m ²
E-54	KUHLINICA, DELAVNICA	50 m ²
E-55	PROSTOR ZA HRAMBO	17,9 m ²
E-56	PROSTOR ZA HRAMBO	27,6 m ²
E-57	1. PR. ZA HRAMBO VOZIKOV	15 m ²
E-58	PR. ZA HR. VOZ.	15,2 m ²
GARDEROBE		
E-59	GARDEROBE ZA UČENCE	60,9 m ²
E-60	GARD. UČITELJI	15,1 m ²
SANTARJE		
E-61	SANTARJE DEKLICE	11 m ²
E-62	SANTARJE DEKLICE	11 m ²
E-63	SANTARJE DEKLICE	11 m ²
E-64	SANTARJE INV.	5,3 m ²
E-65	SANTARJE INV.	5,3 m ²
E-66	PREVALNICA	15,9 m ²
E-67	PREVALNICA	15,9 m ²
E-68	SANTARJE ZAPOSLENI	15,4 m ²
E-69	SANTARJE ZAPOSLENI	15,4 m ²
PODZEMNA GARAJA		
E-70	GARAJA	2287,1 m ²
E-71	PREDPROSTOR	20 m ²
E-72	STOPNIŠČE 1	14,6 m ²
E-73	DVIGALO 1	5,9 m ²
PROSTORI ZA ŠPORTNO VZGOJLO		
E-74	TELOVALOVNA	638 m ²
E-75	GALERIJA ŠPORTNE DVORANE	
E-76	FLORIST. STUDIO	72,6 m ²
ZUNANJE POVRŠINE SOLE		
Z-05	TERASA UP. PR.	4,9 m ²
Z-06	TERASA UČILNIC	192,2 m ²
Z-07	TERASA UČILNIC	15,2 m ²
Z-08	TERASA UČILNIC	37,7 m ²
Z-09	TERASA UČILNIC	68,1 m ²
Z-10	TERASA POSREDOVNE SOLE	15,2 m ²
Z-11	TERASA JEDILNICE	58,3 m ²
Z-12	TER. POSREDOVNEGA PROGRAMA	64,7 m ²
Z-13	TERASA POSREDOVNE SOLE	81,4 m ²
Z-14	TERASA UP. PR.	4,9 m ²
Z-15	TERASA UP. PR.	4,9 m ²
TLORIS NADSTROPJA M 1:200



PERSPEKTIVNI PRIKAZ ŠOLE S ŠPORTNEGA IGRIŠČA IZ ZAHODNE STRANI


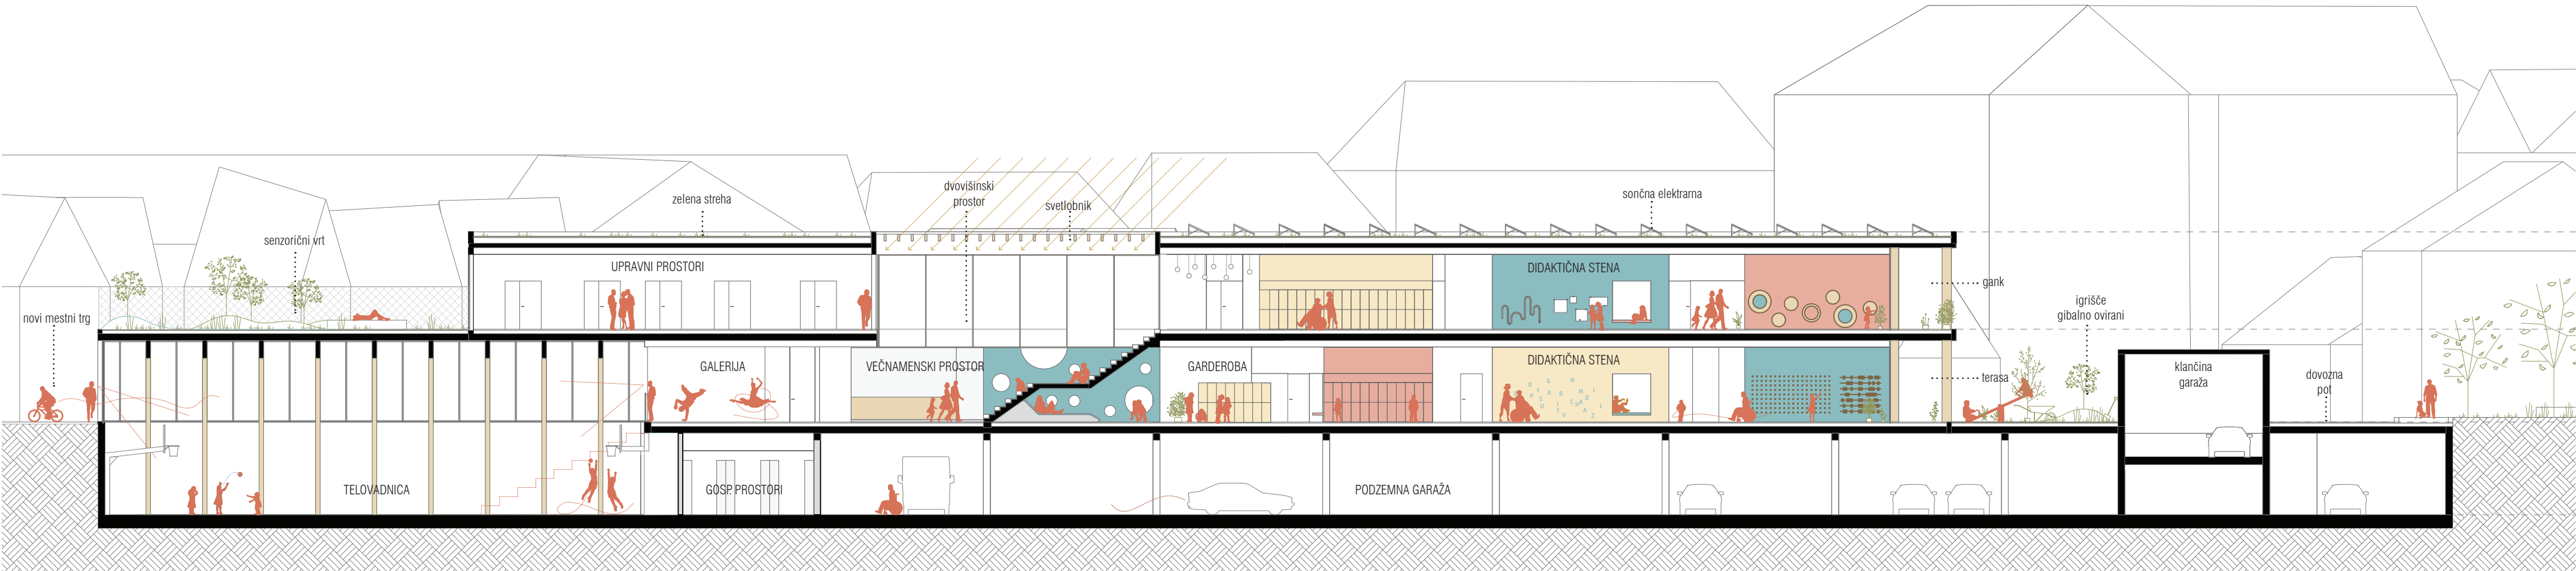


VZDOLŽNI PREREZ M 1:200

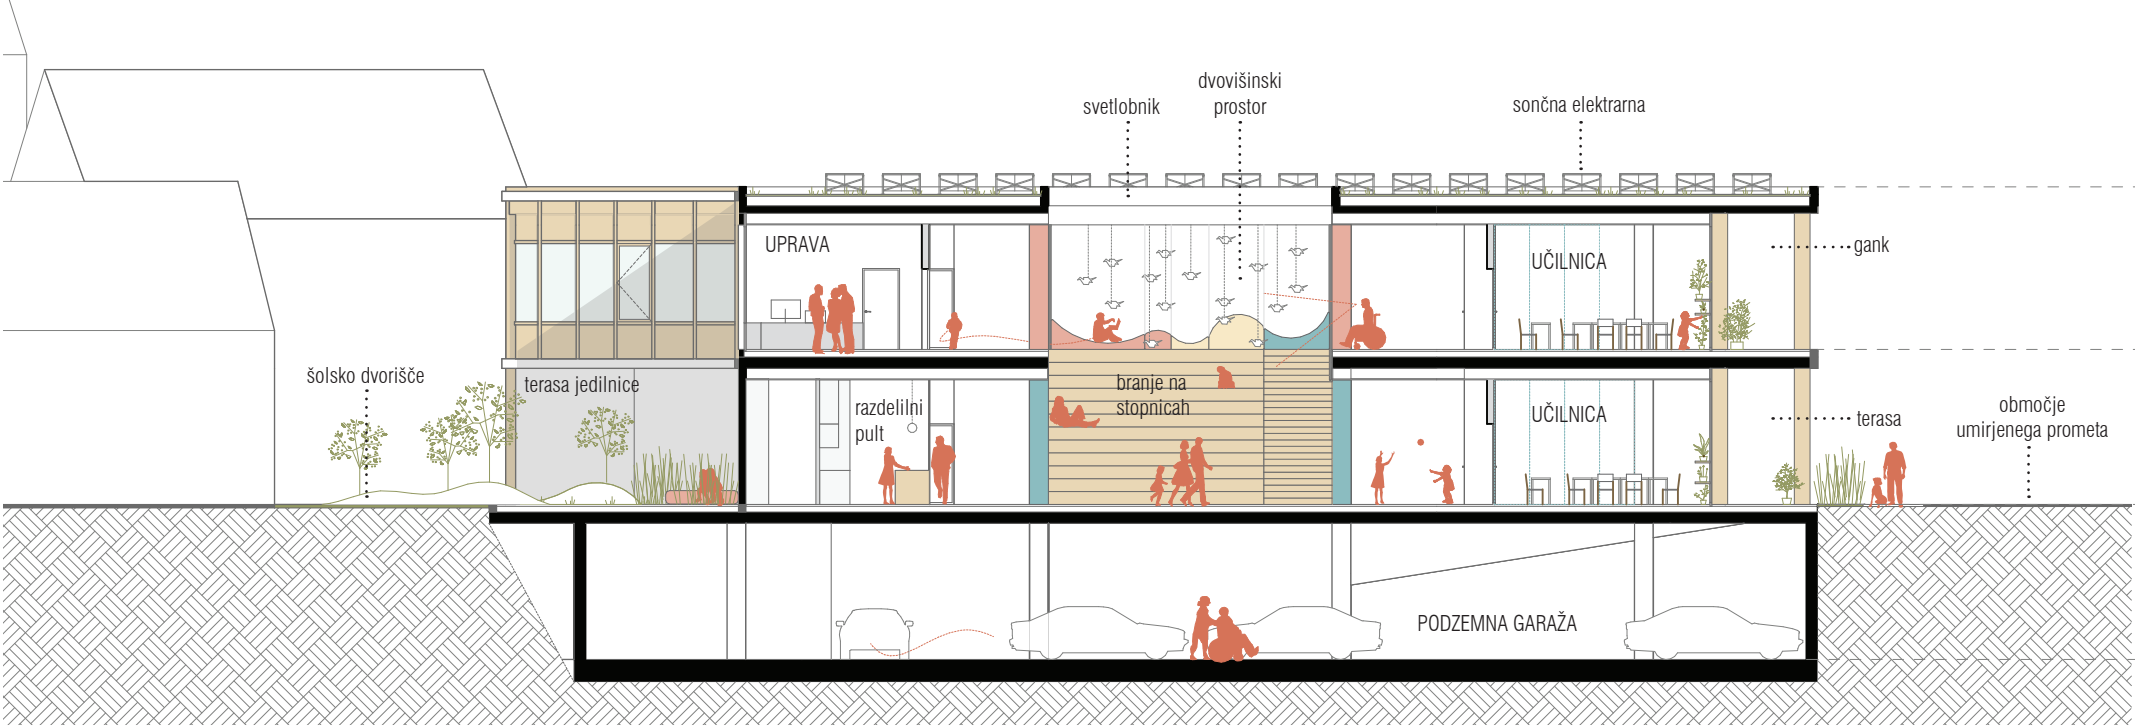


PREČNI PREREZ M 1:200

SEVERNA FASADA M 1:200

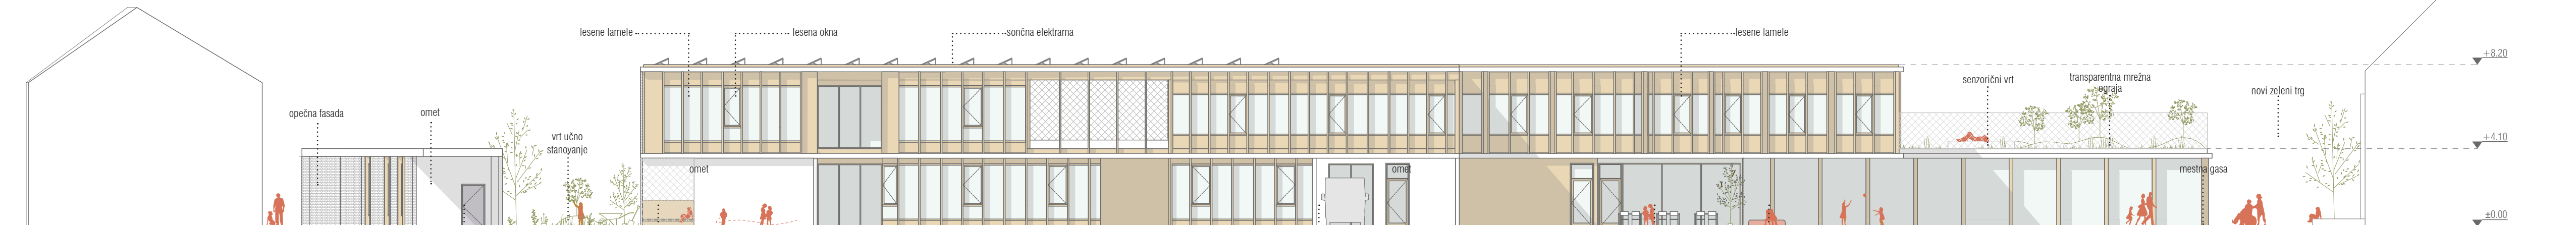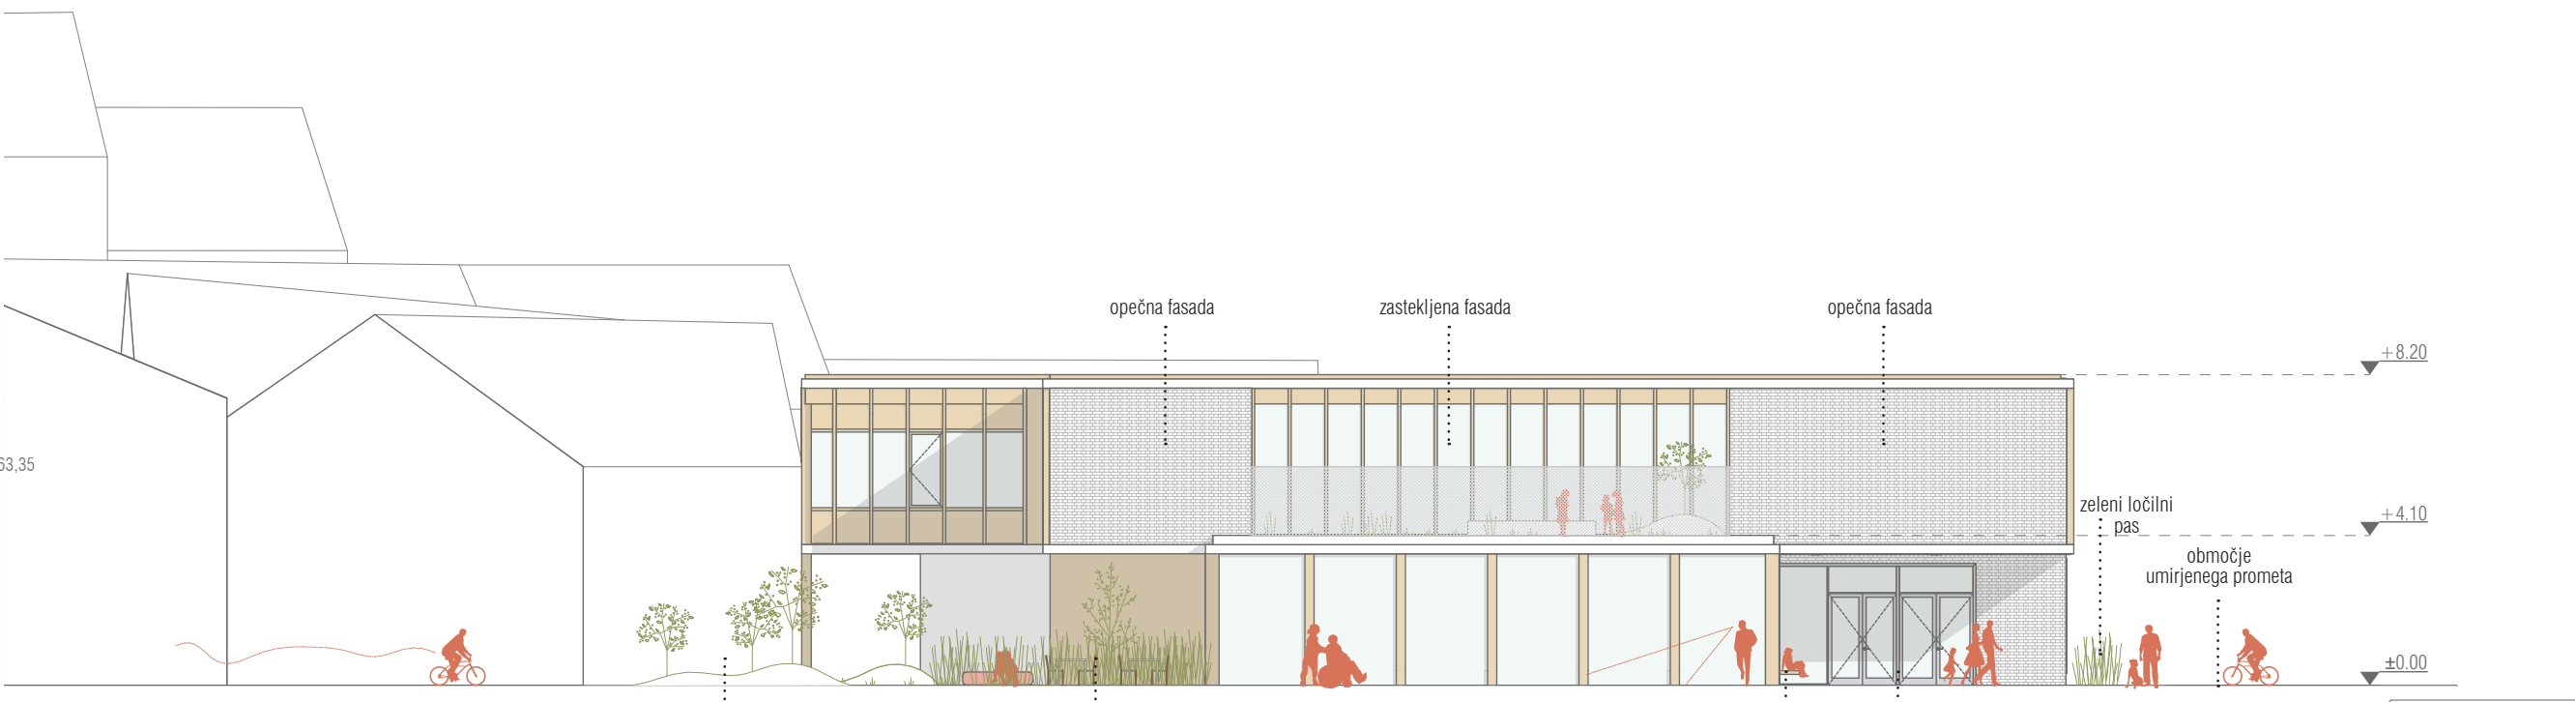

VZHODNA FASADA M 1:200


MED ŠOLSKIMI PROGRAMI SE TVORI UČNA KRAJINA, KI VZPOSTAVLJA RAZNOLIKE AMBIENTE ZNOTRAJ ŠOLSKEGA PROSTORA IN USTVARJA VEDNO ATRAKTIVNO IN INTERAKTIVNO UČNO POLJE.

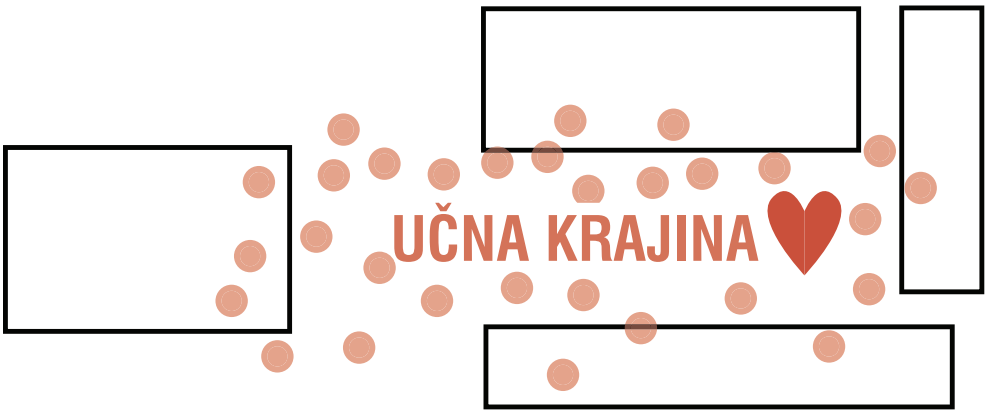

Srce šolskega dogajanja predstavlja t.i. učna krajina, ki vzpostavlja raznolike ambiente znotraj šolskega prostora in ustvarja vedno atraktivno in interaktivno učno polje. Izoblikujejo se prostori, ki jih šolarji lahko udomačijo. Tu se odvija druženje, srečevanje in spodbuja raziskovanje, kreativnost, učenje skozi igrivo, dialog ter povezovanje. Prostorji so zasnovani za obšolske in prostostne dejavnosti z možnostjo spreminjanja. Ambienti se razlikujejo po volumnu, ambientu, stopnji privlačnosti. Razliva se od telovadnice, plesne dvorane, večnamenskega prostora preko amfiteatralnih stopnic do učnih ulic z didaktičnimi stenami, v izteku v knjižnico in senzorčni vrt ter terase učilnic na stehi telovadnice.

Učna krajina nudi prostor za razstvo izdelkov, preko katerih učenci predstavljajo svoje spretnosti in znanje. Zabrane meje med prostori omogočajo prelivanje prostorov enega v drugega. Gibanje po prostoru je svobodno, organsko, ni vnaprej predvideno.

INTERAKCIJA MED PROSTORI PO ETAŽAH

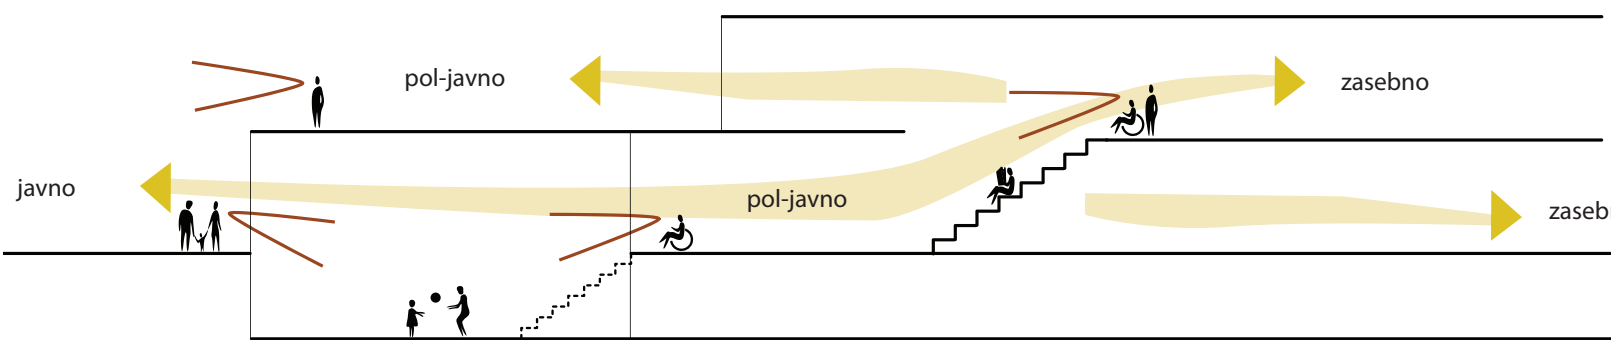

Pritličje se z nadstropjem v vertikalni smeri povezuje preko dvorišnih prostorov oz. prebojev v medetaznih ploščih, ki se nadaljujejo tudi v preboj v stehi. Skupni osrednji prostor, ki se razprostira od telovadnice, čez plesni studio, večnamenski prostor, stopnice in knjižnico vse do skupne terase učilnic in senzorčnega vrta tako postane prostor srečevanja, povezovanja in prostor interakcije med šolarji Nani so pripenjajo poljaini in zasebni programi. Življen del večnamenskih prostorov je v obeh nadstropjih umeščen v severni del objekta, v južnem delu pa so zasebnosti, tišji programi. Telovadnica se lahko v povezavi z galerijo, večnamenskih prostorom in stopniščem spremeni v prostor za večje prireditve in tvori amfiteatralno prizorišče.

Matične učilnice 1., 2. in 3. trijeleja ter posebnega programa imajo tako v pritličju kot v nadstropju izhodi na zunanje terase oz. gank pred učilnicami. Zasnova gankov na slobodni način posnema tradicionalno arhitekturo objektov starega mestnega jedra, povezuje učilnice med seboj in nudi zaščito pred direktnim soncem. Premični perforirani kovinski paneli na zunanji strani gankov prekinjajo linearnost fasade ter nudijo občutek večje zasebnosti posameznim delom učilnice.





Za objekte starega mestnega jedra značilni ganki.

ZASNOVA UČILNIC SLEDI KONCEPTU INKLUZIVNEGA OBLIKOVANJA.

Učilnica je osnovna celica šole, zasnova pa sledi konceptu t.i. inkluzivnega oblikovanja, ki temelji na predpostavki, da mora biti prostor oblikovan tako, da omogoča enostavno in učinkovito uporabo prav vsem. Skeletni sistem konstrukcije omogoča zasnovno prostega tlorisa učilnic, kar nudi različne scenarije uporabe in povezovanje učilnic med sabo. Učni prostori sledijo sodobnim pristopom poučevanja in omogočajo fleksibilnost prostora ter raznolike oblike dela, od individualnega do skupinskega.

Prostori so dobro in enakomerno osvetljeni po celotni globini prostora, razen v intimnih separajih za umirjanje. V delu učilnice je možen pogled skozi učilnico proti razširjenemu hodniku, s čimer je vzpostavljen vizualni kontakt med šolarji, velike steklene površine pa omogočajo tudi pogled v učilnice ter iz učilnic v zunanji prostor.

V prostorih so uporabljene barve in jasne oznake za enostavno orientacijo po objektu, fleksibilna in visinsko prestavljiva oprema.

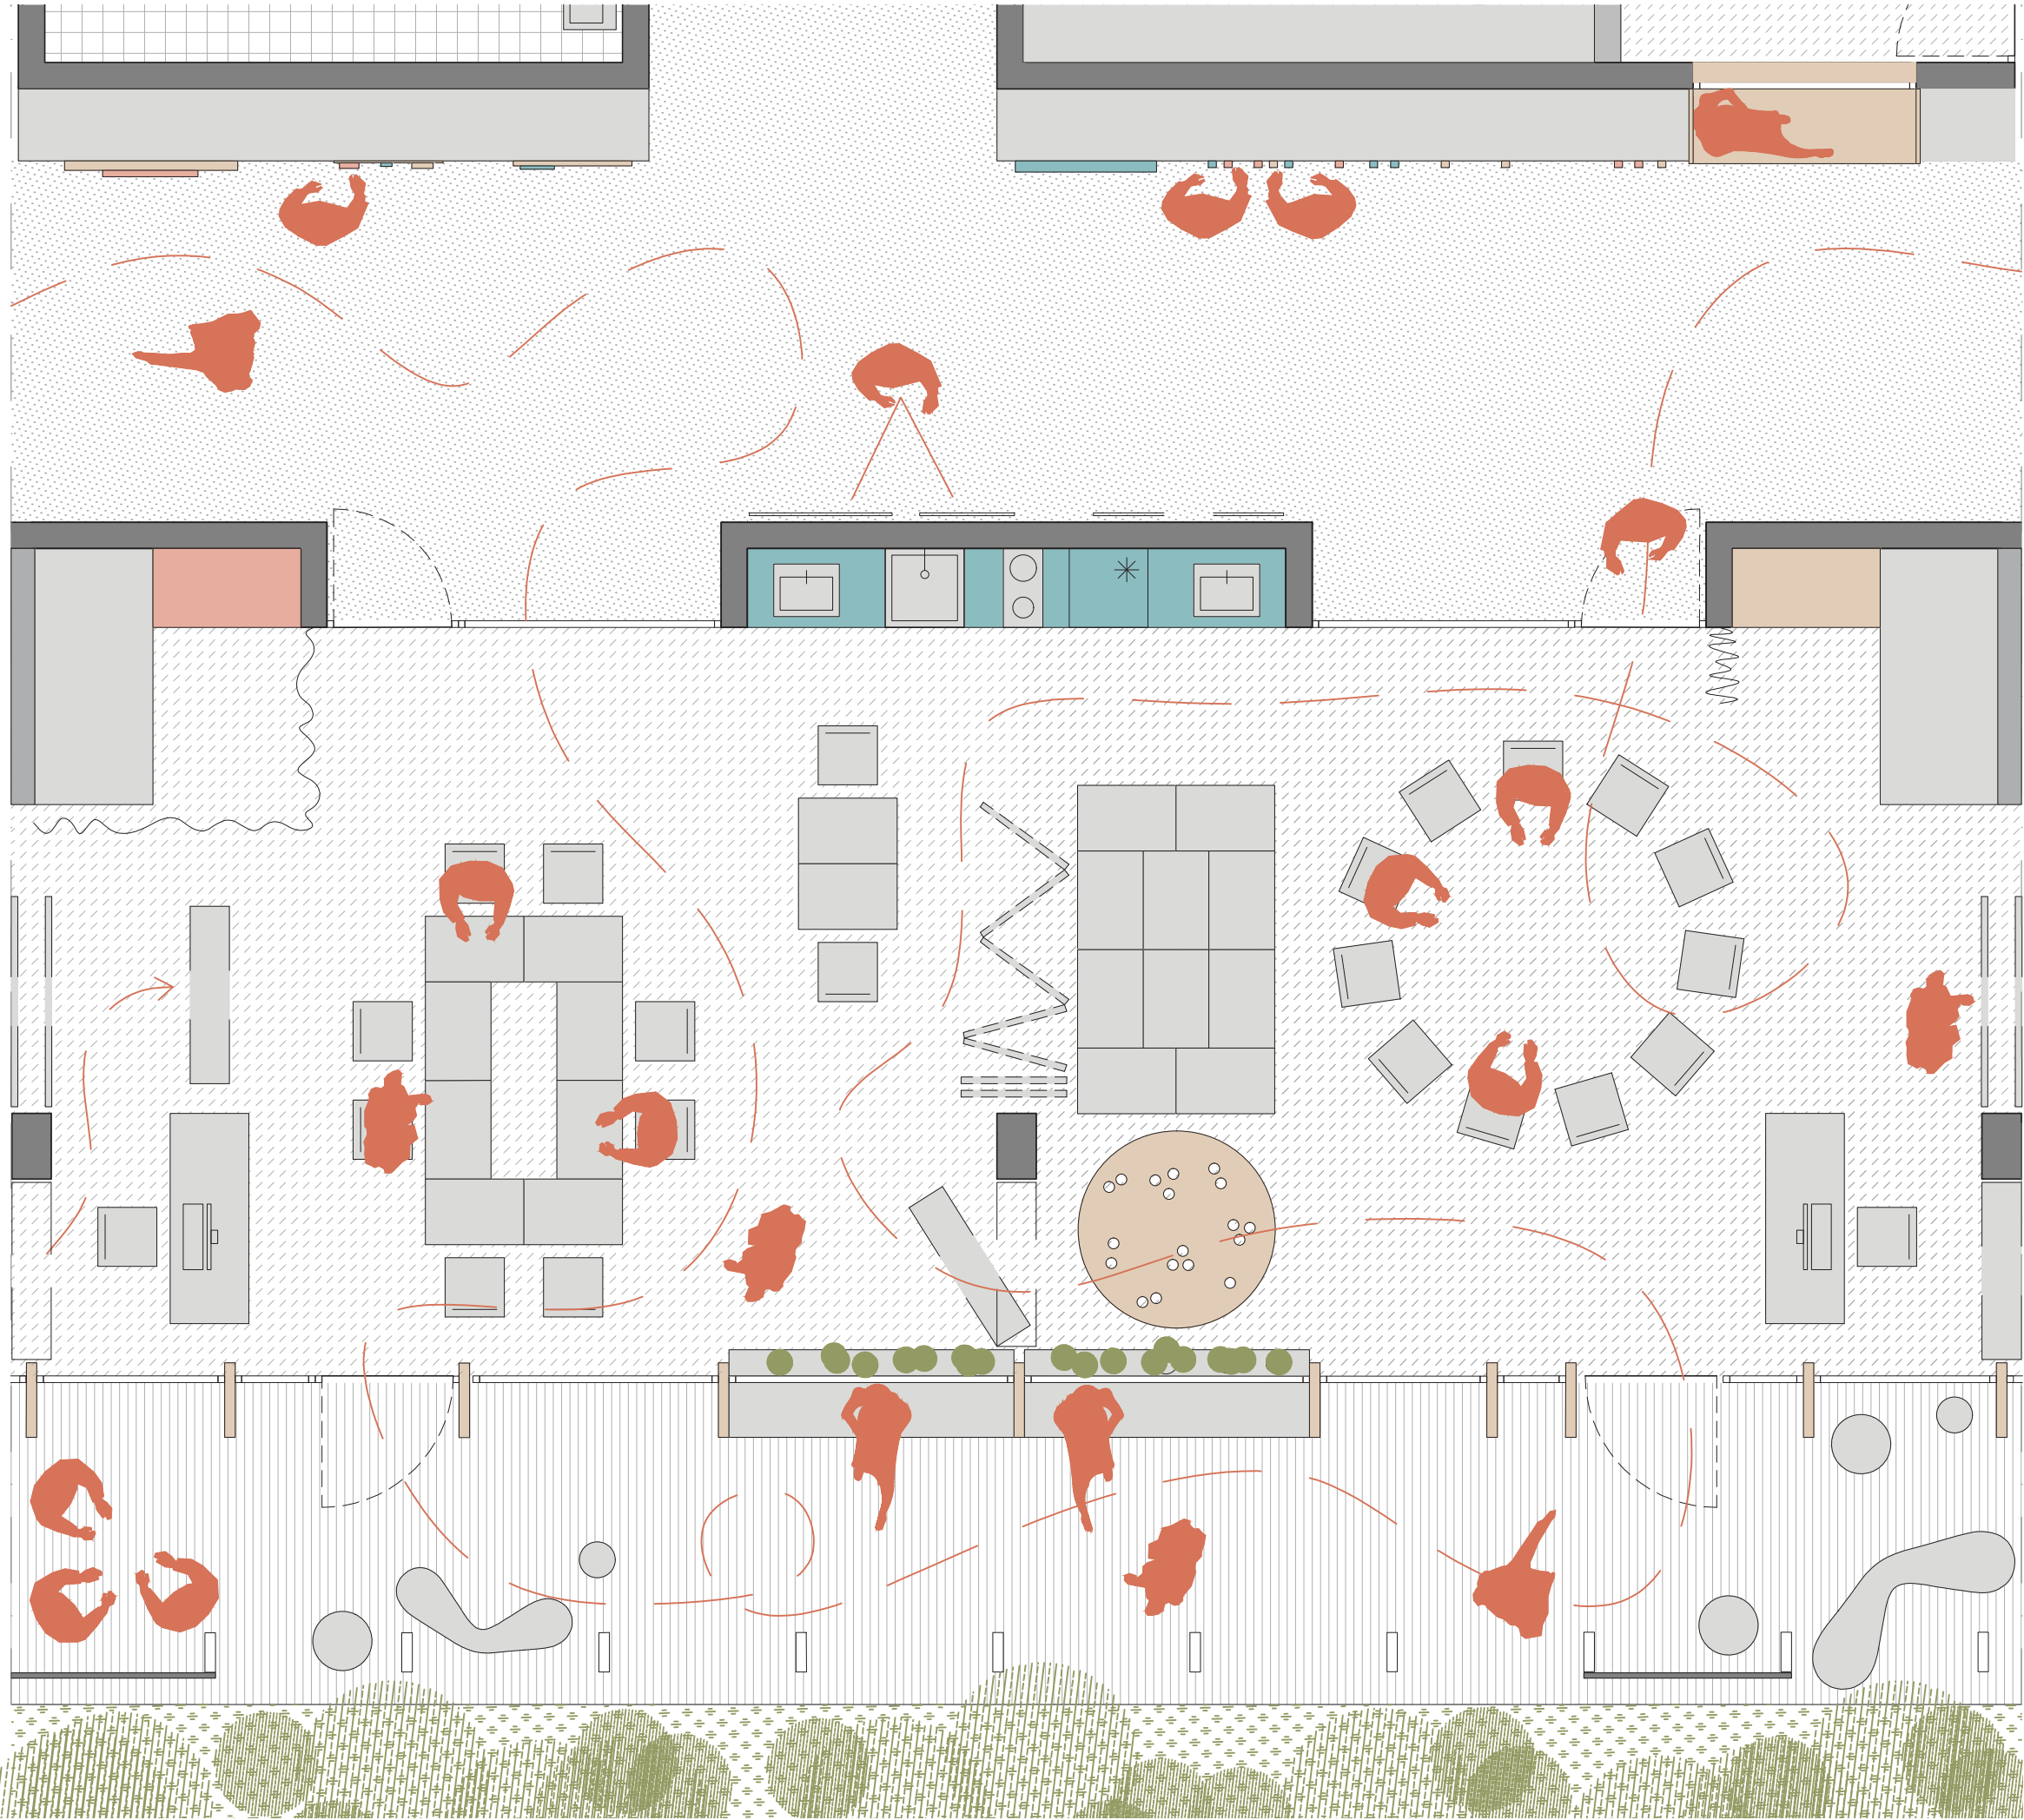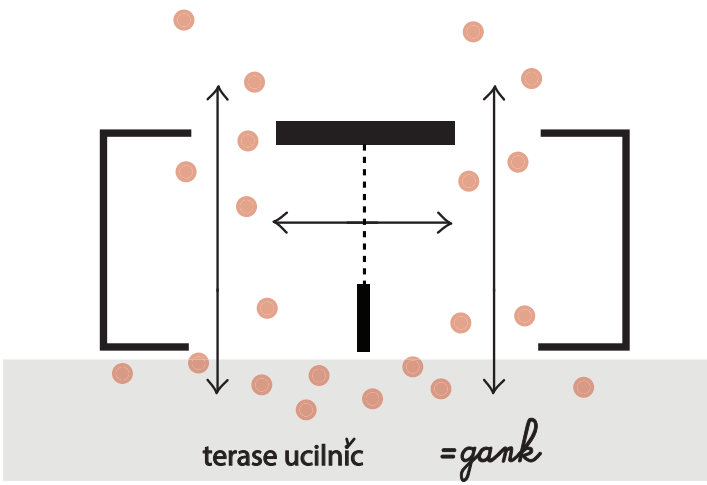

IZSEK UČILNIC Z IZTEKOM NA TERASO IN UČNO KRAJINO M 1:50



POGLED Z VHODNEGA DELA NA SKUPNE PROSTORE - UČNO KRAJINO