



UREDITVENA SITUACIJA S TLOORISOM PRITLIČJA M 1:500



AKSONOMETRIJA M 1:200




GRAJENA STRUKTURA

- Avtomobilski promet
- Kolesarski promet
- Projetni promet
- Službeni promet
- Zelene površine
- Obstoječa drevesa
- Nova drevesa

PROMETNA SHEMA

SHEMA ZELENIH POVRŠIN

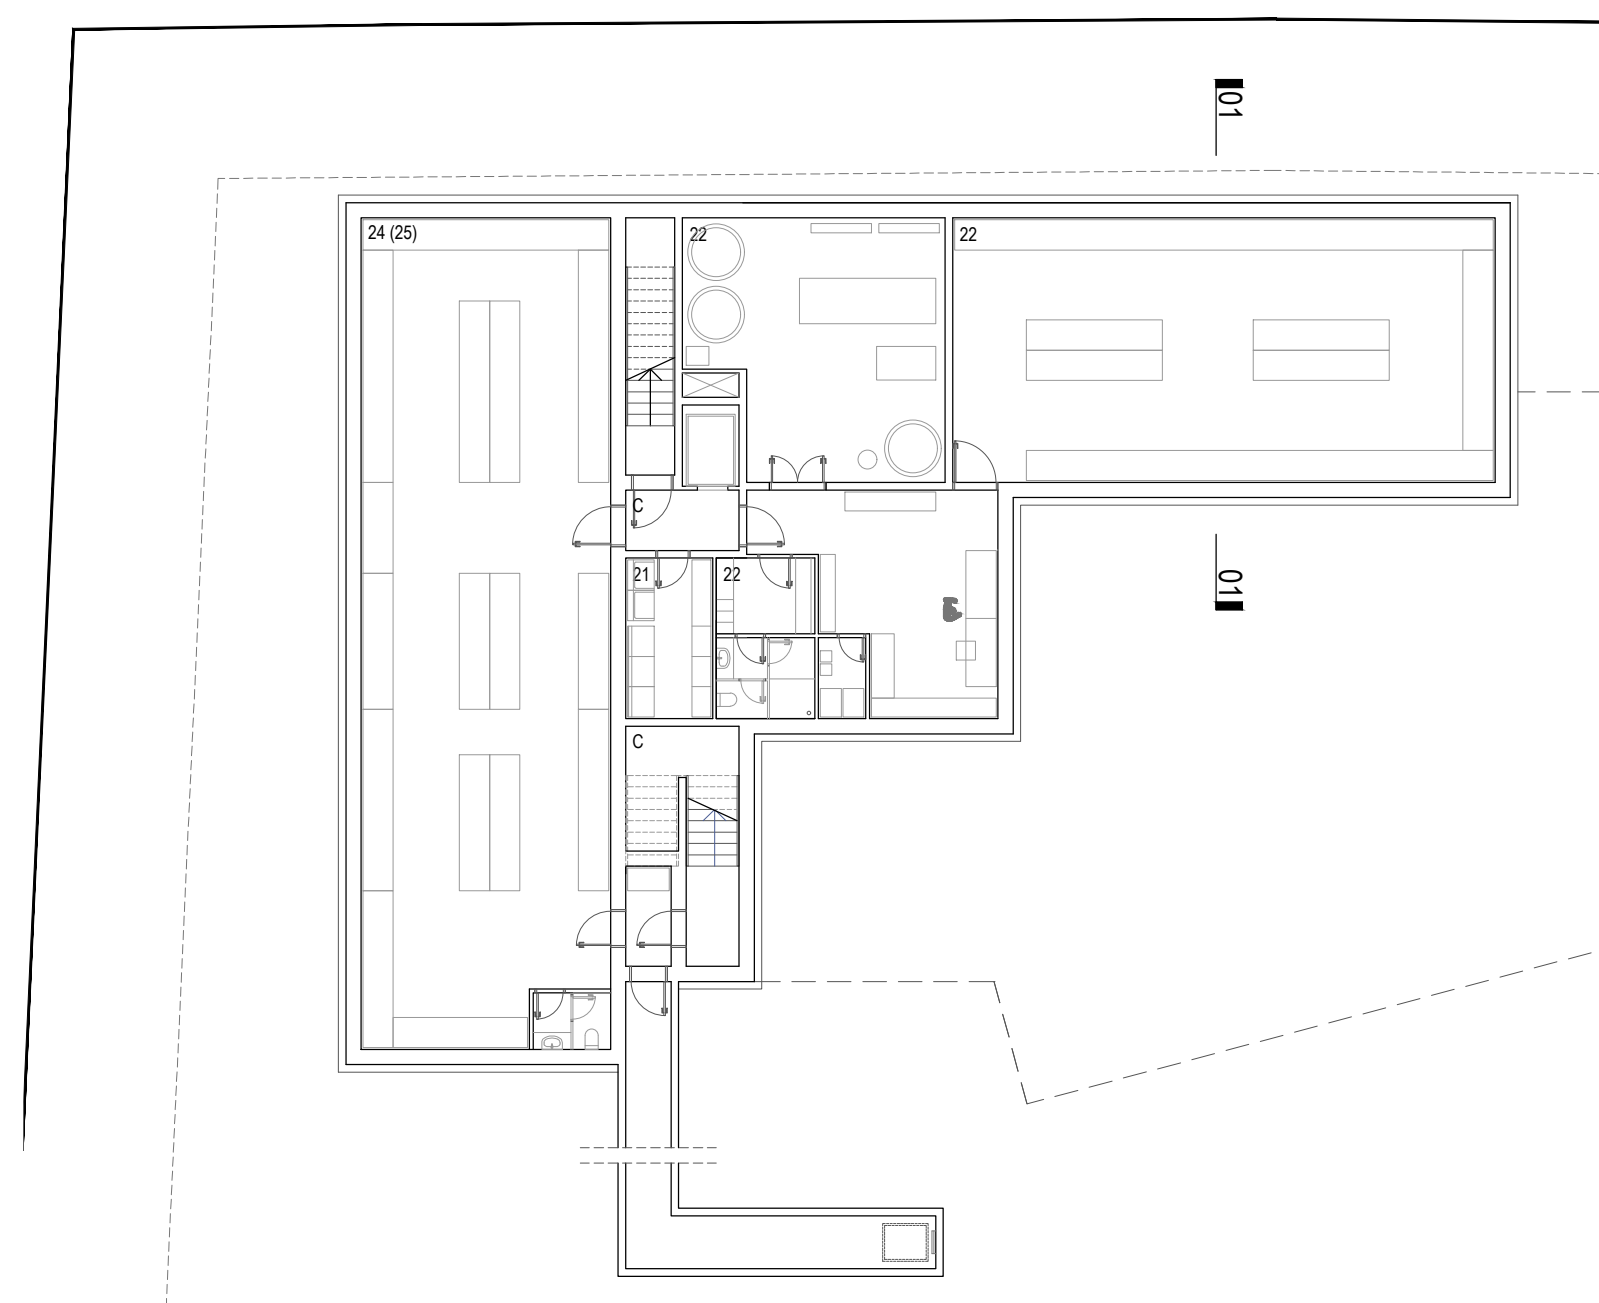

POVRŠINE - KLET:

22	kotlovnica	42,55m ²
22	prostor vzdrževalca	41,50m ²
22	shramba vzdrževalca	100,45m ²
21	pralnica	10,20m ²
24	shramba osn. sredstev in zaklonišče	145,20m ²
C	komunikacije	33,25m ²


POVRŠINE - PRITLIČJE:

1	igralnica za otroke (3x)	60,00m ²
1a	terase igralnice	24,00m ²
2	osrednji prostor in športna igralnica	80,10m ²
4	sanitarije za otroke (2x)	19,60m ²
5	garderobe za otroke	8,00m ²
6	individualno delo z otroki	7,50m ²
7	shramba za rekvizite	5,00m ²
8	sanitarije za otroke na igrišču	4,00m ²
20	delilna kuhinja	140,90m ²
23	garaža	149,60m ²
C	komunikacije	172,00m ²
	dvigalo	2,10m ²




TLOORIS KLETI M 1:200

TLOORIS PRITLIČJA M 1:200

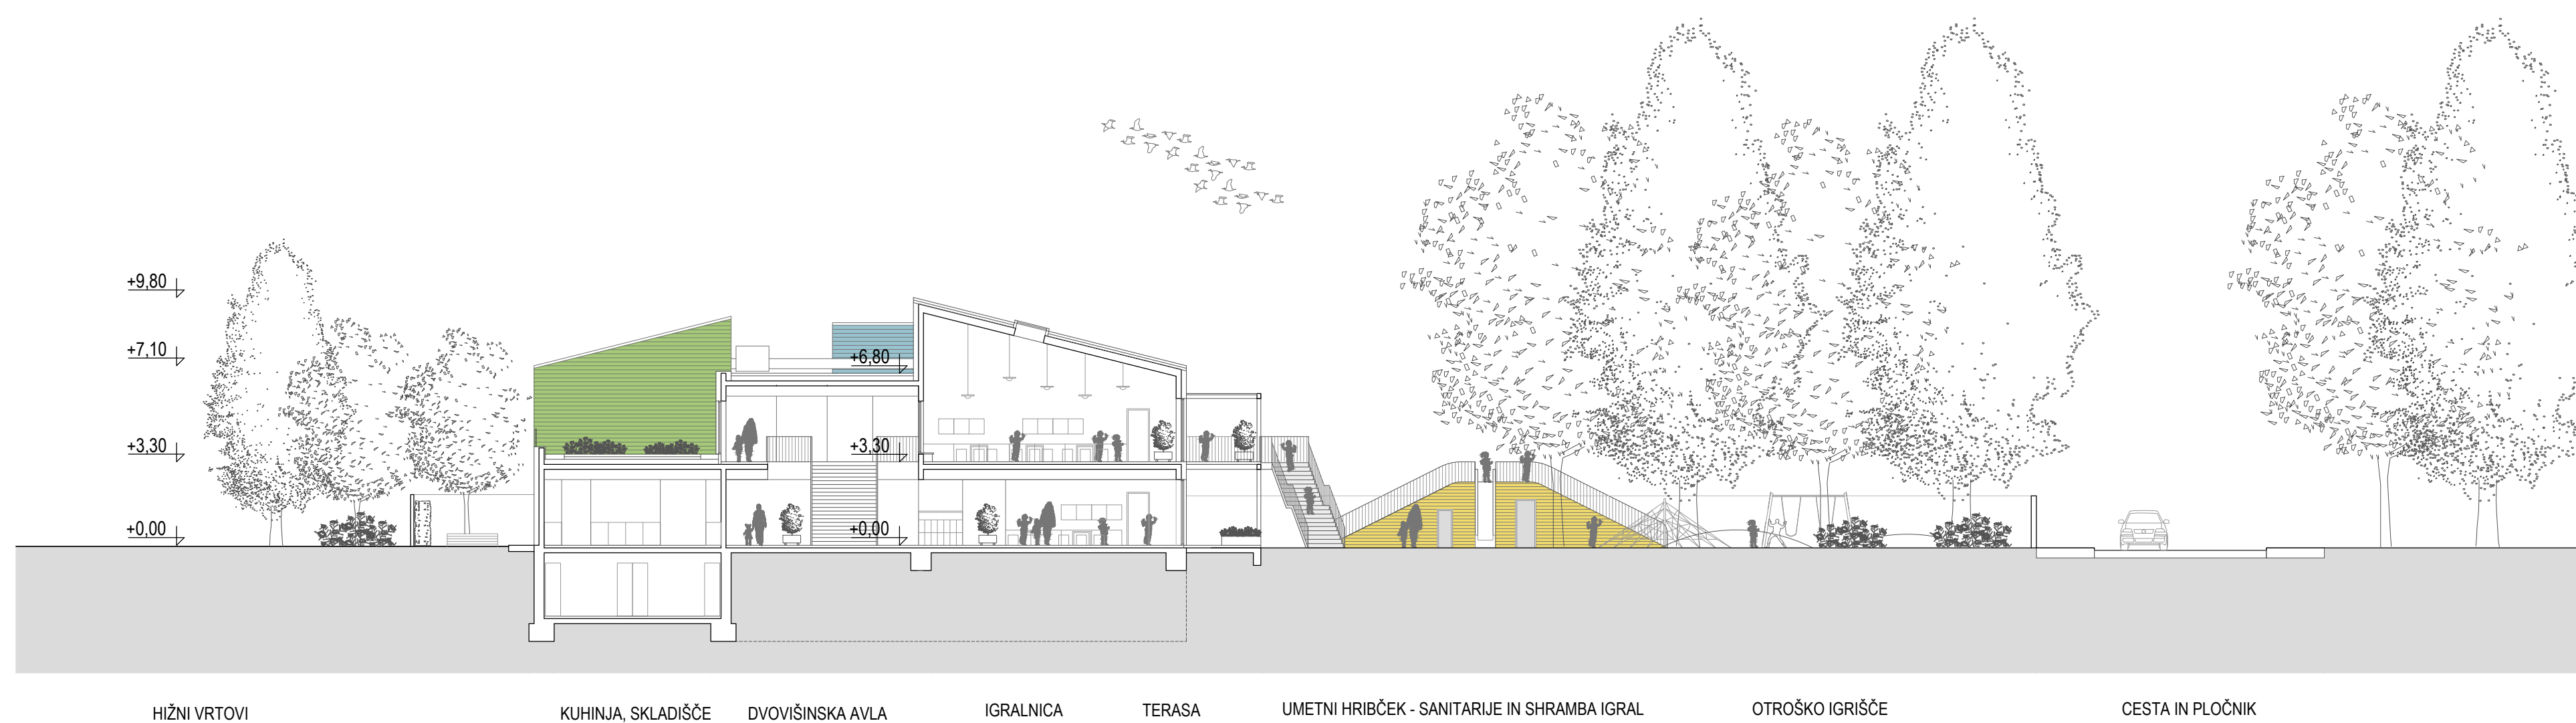


KARAKTERISTIČNI PREREZ OBJEKTA M:1:200

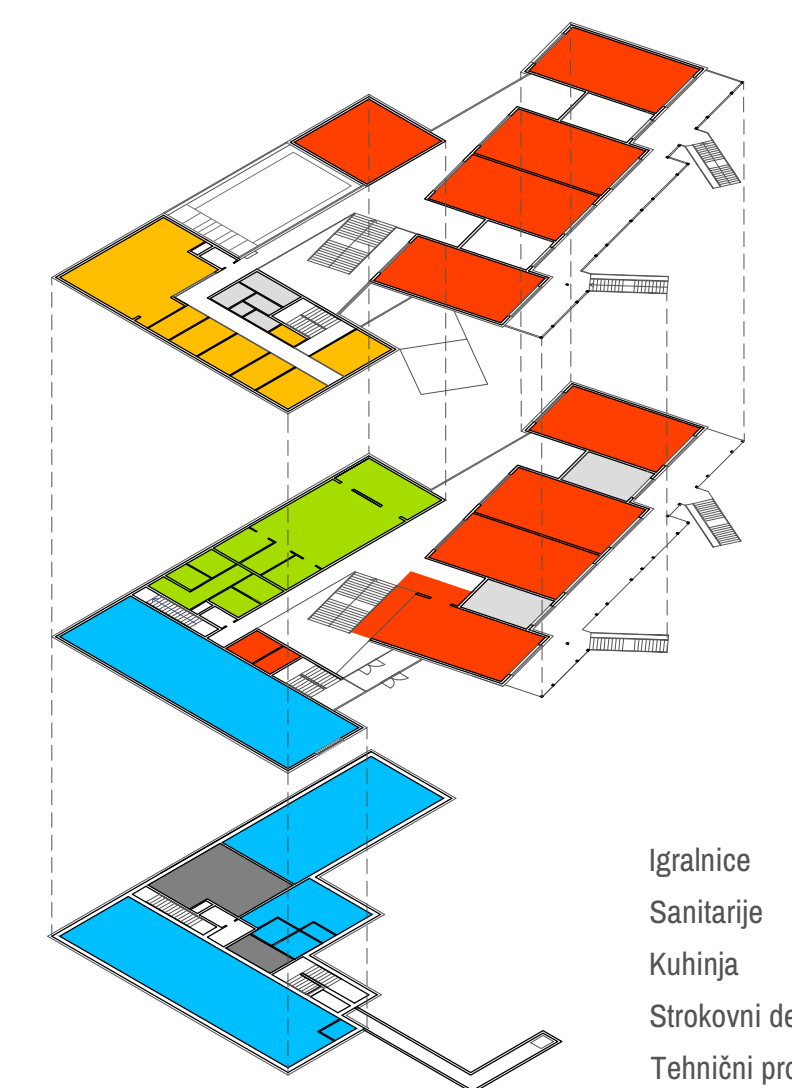

- Igralnice
- Sanitarije
- Kuhinja
- Strokovni delavci
- Tehnični prostori
- Skladišča-garaža


SHEMA PROSTOROV

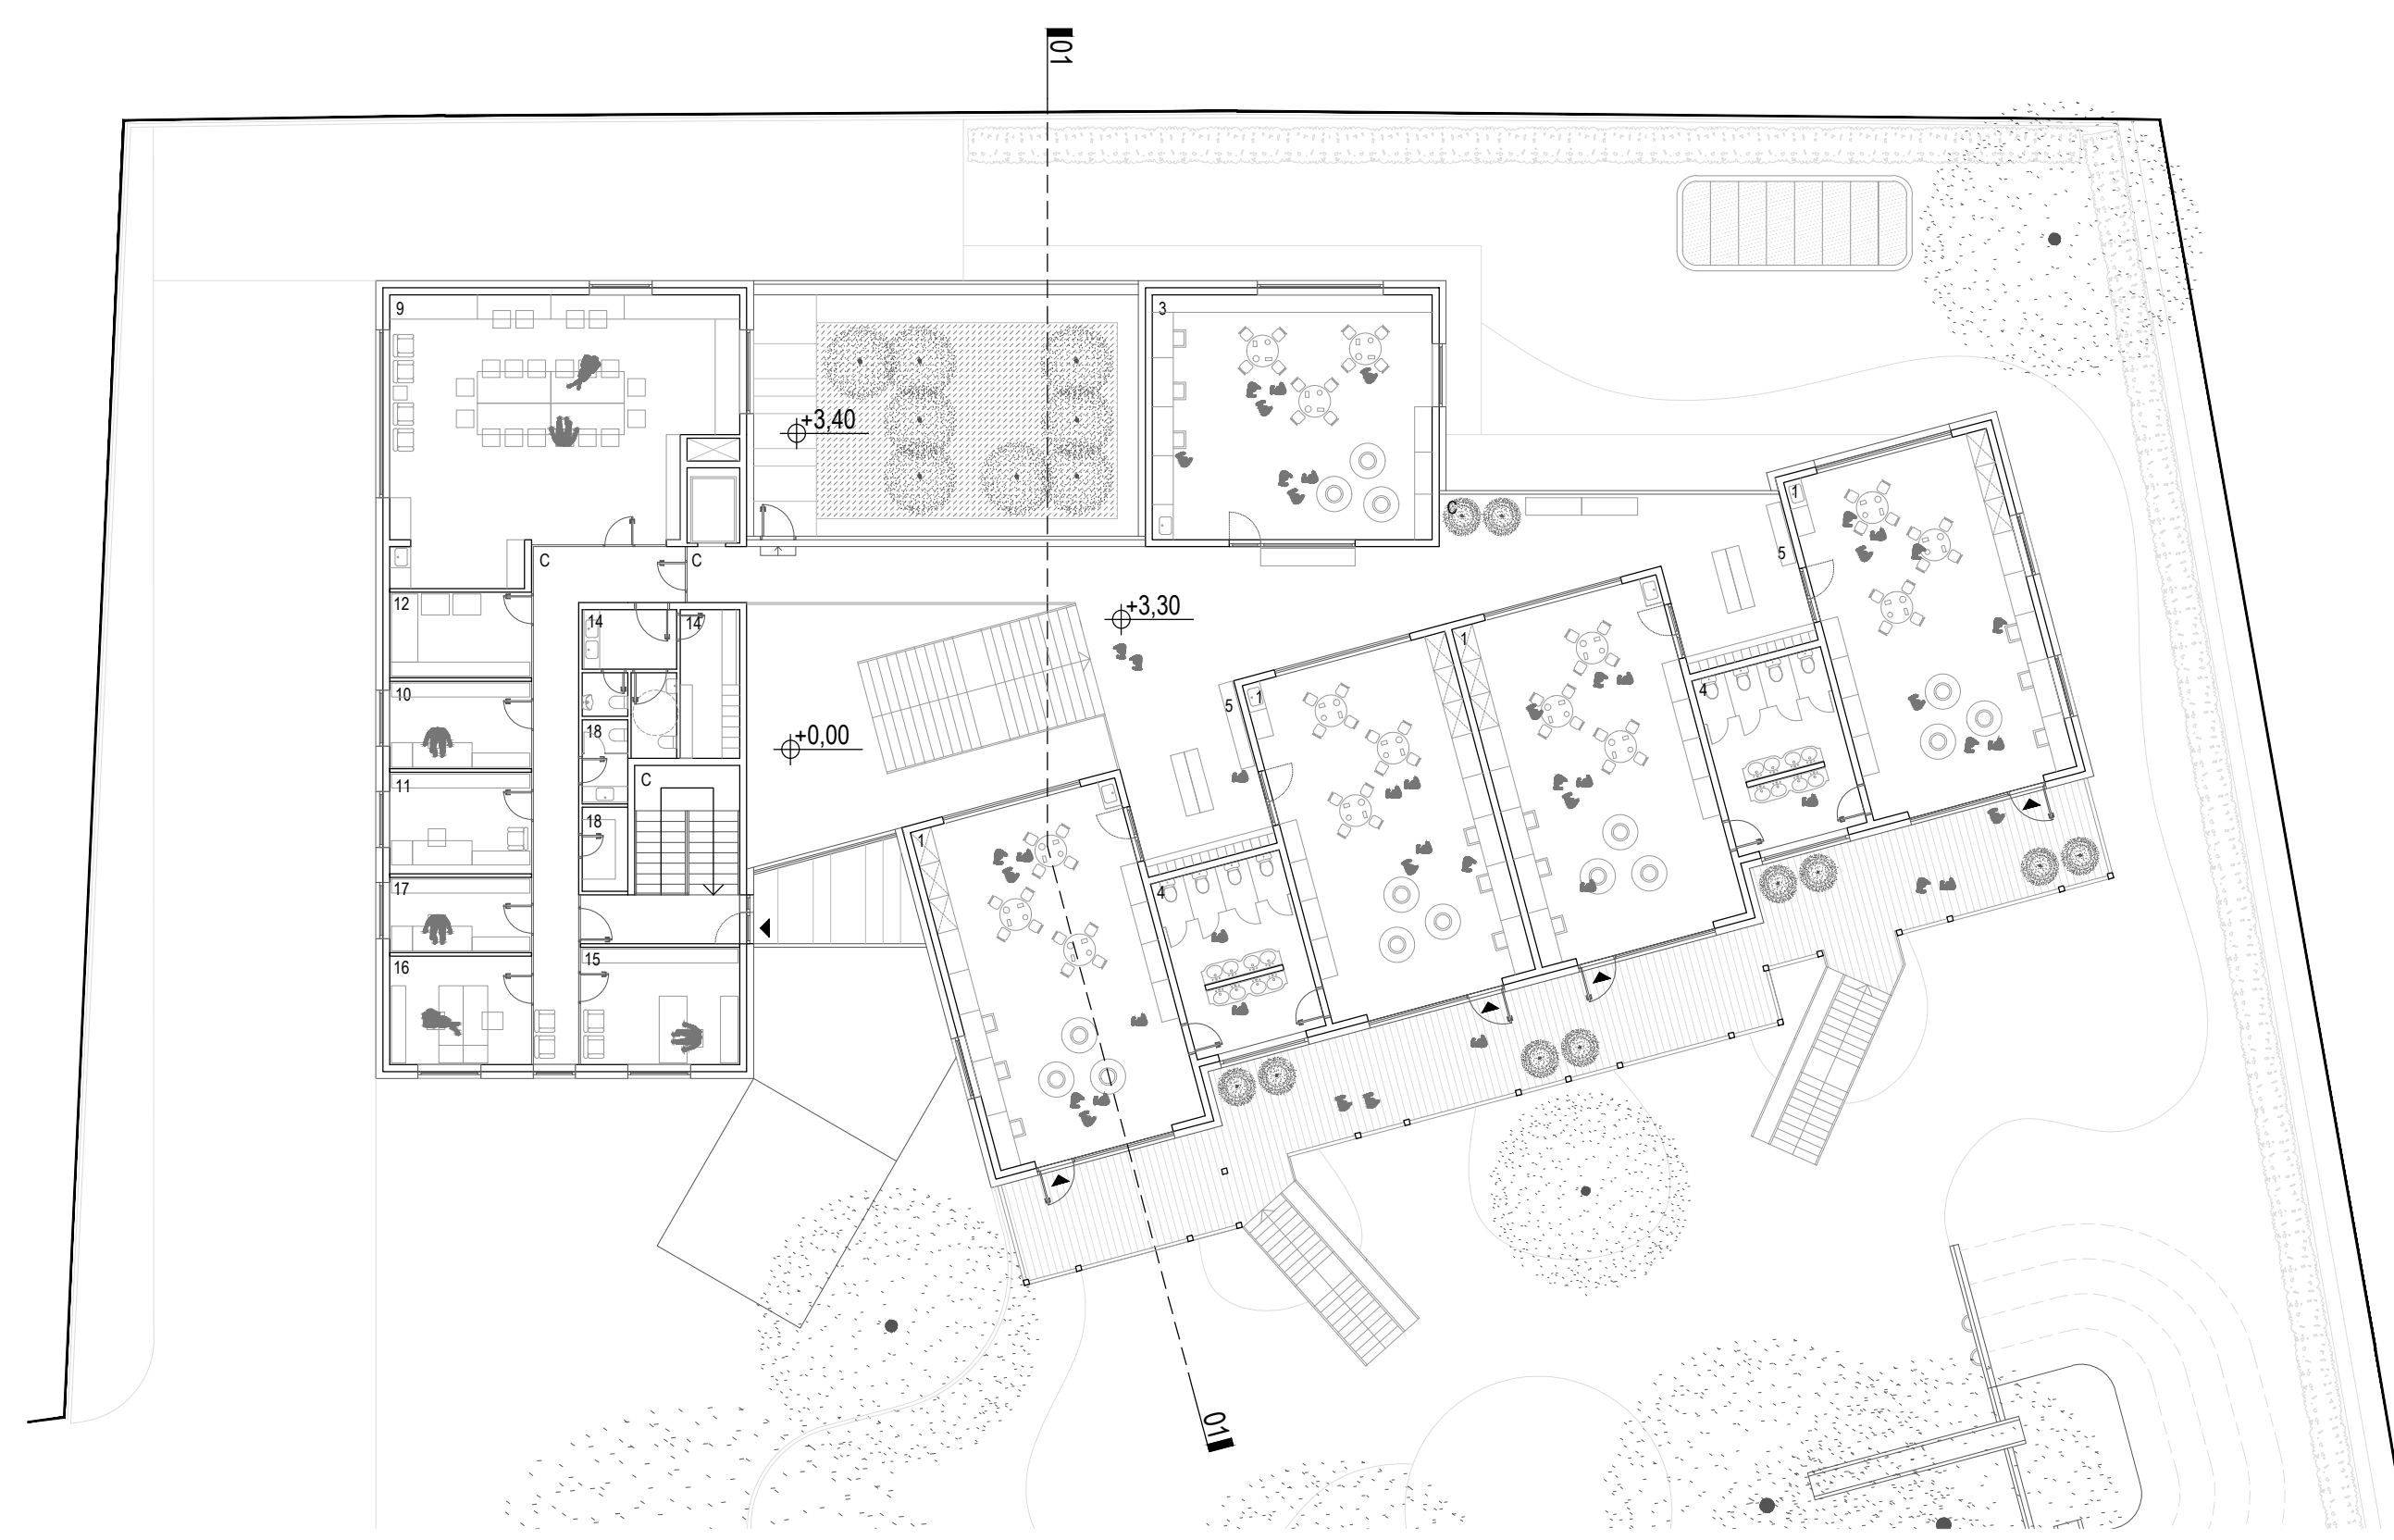

POVRŠINE - NADSTROPJE

1	igralnica za otroke (4x)	60,00m ²	10	prostor za vodjo enote	10,00m ²	17	računovodstvo	9,50m ²
1a	terase igralnic (4x)	24,00m ²	11	prostor za svetovalnega delavca	11,70m ²	18	arhiv	3,10m ²
3	dodatni prostor za igranje otrok	50,40m ²	12	kabinet za vzgojna sredstva	7,50m ²	19	sanitarije	3,10m ²
4	sanitarije za otroke (2x)	19,60m ²	14	sanitarije in garderobe	16,00m ²	C	komunikacije	102,80m ²
5	garderobe za otroke (4x)	8,00m ²	15	ravnatelj	15,30m ²			
9	skupni prostor za strokovne delavce	70,20m ²	16	administracija	12,50m ²			


TLORIS 1. NADSTROPJA M 1:200

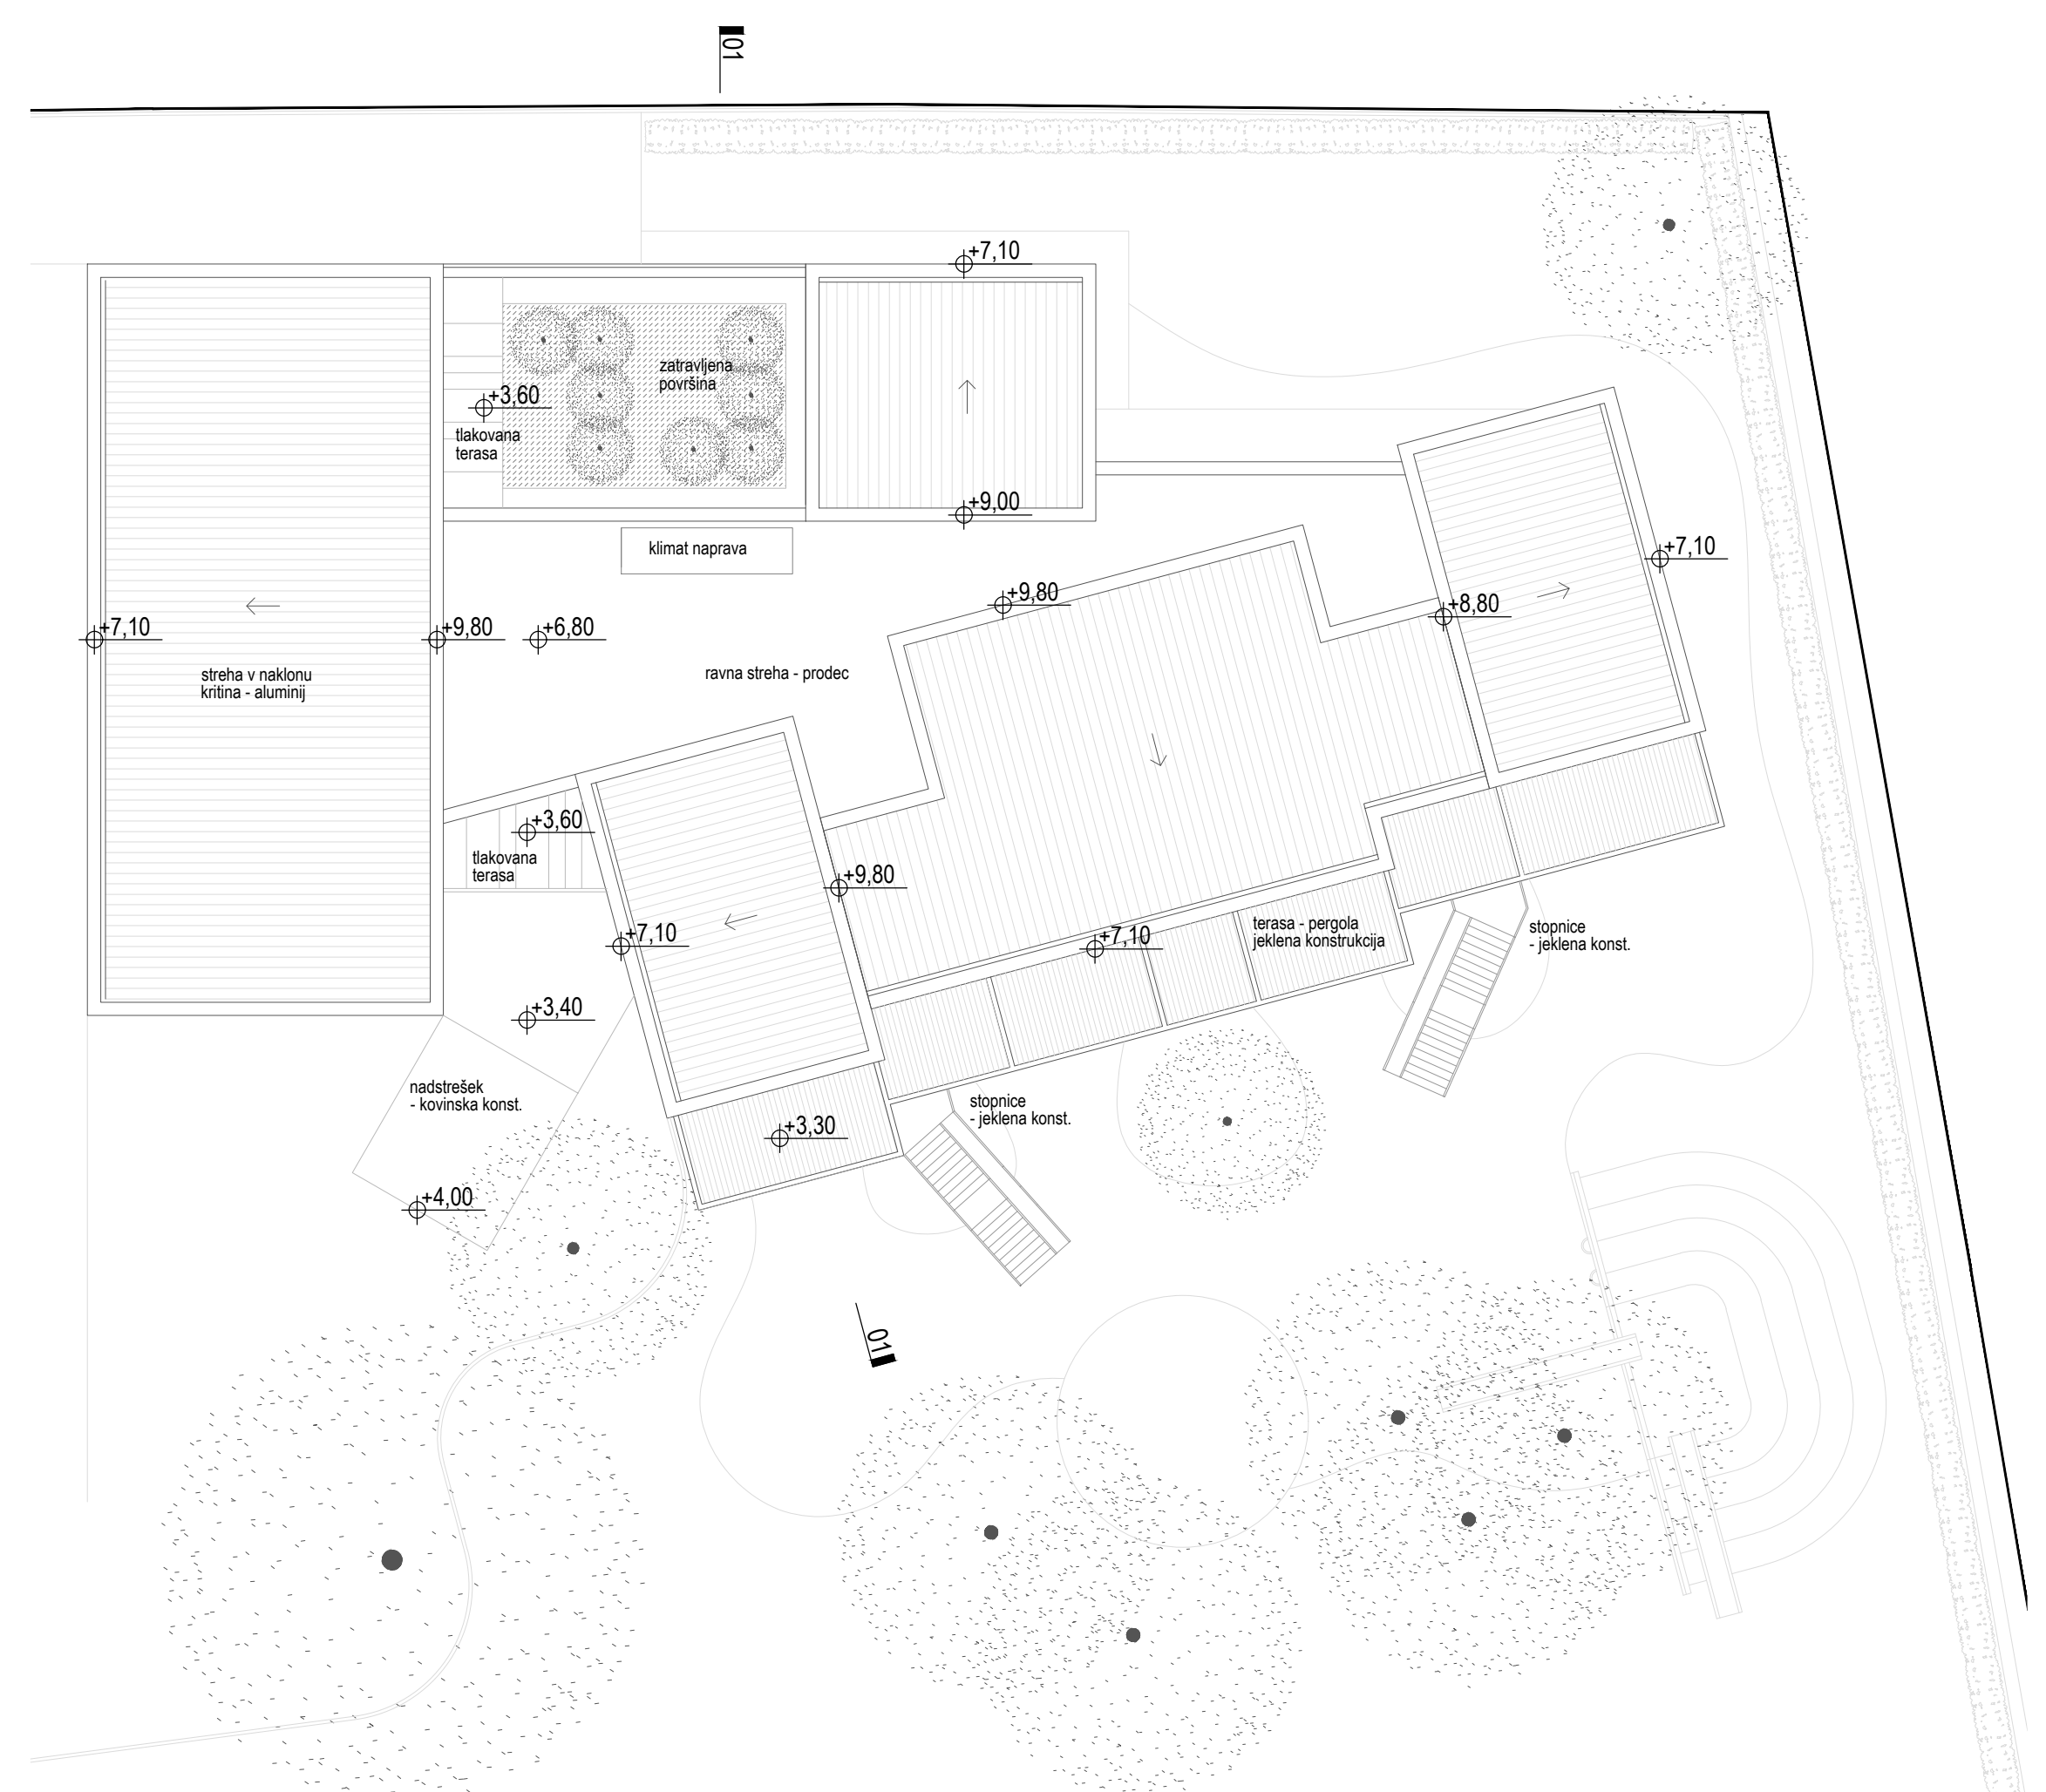


TLORIS STREHE M 1:100



ZAHODNA FASADA M 1:200

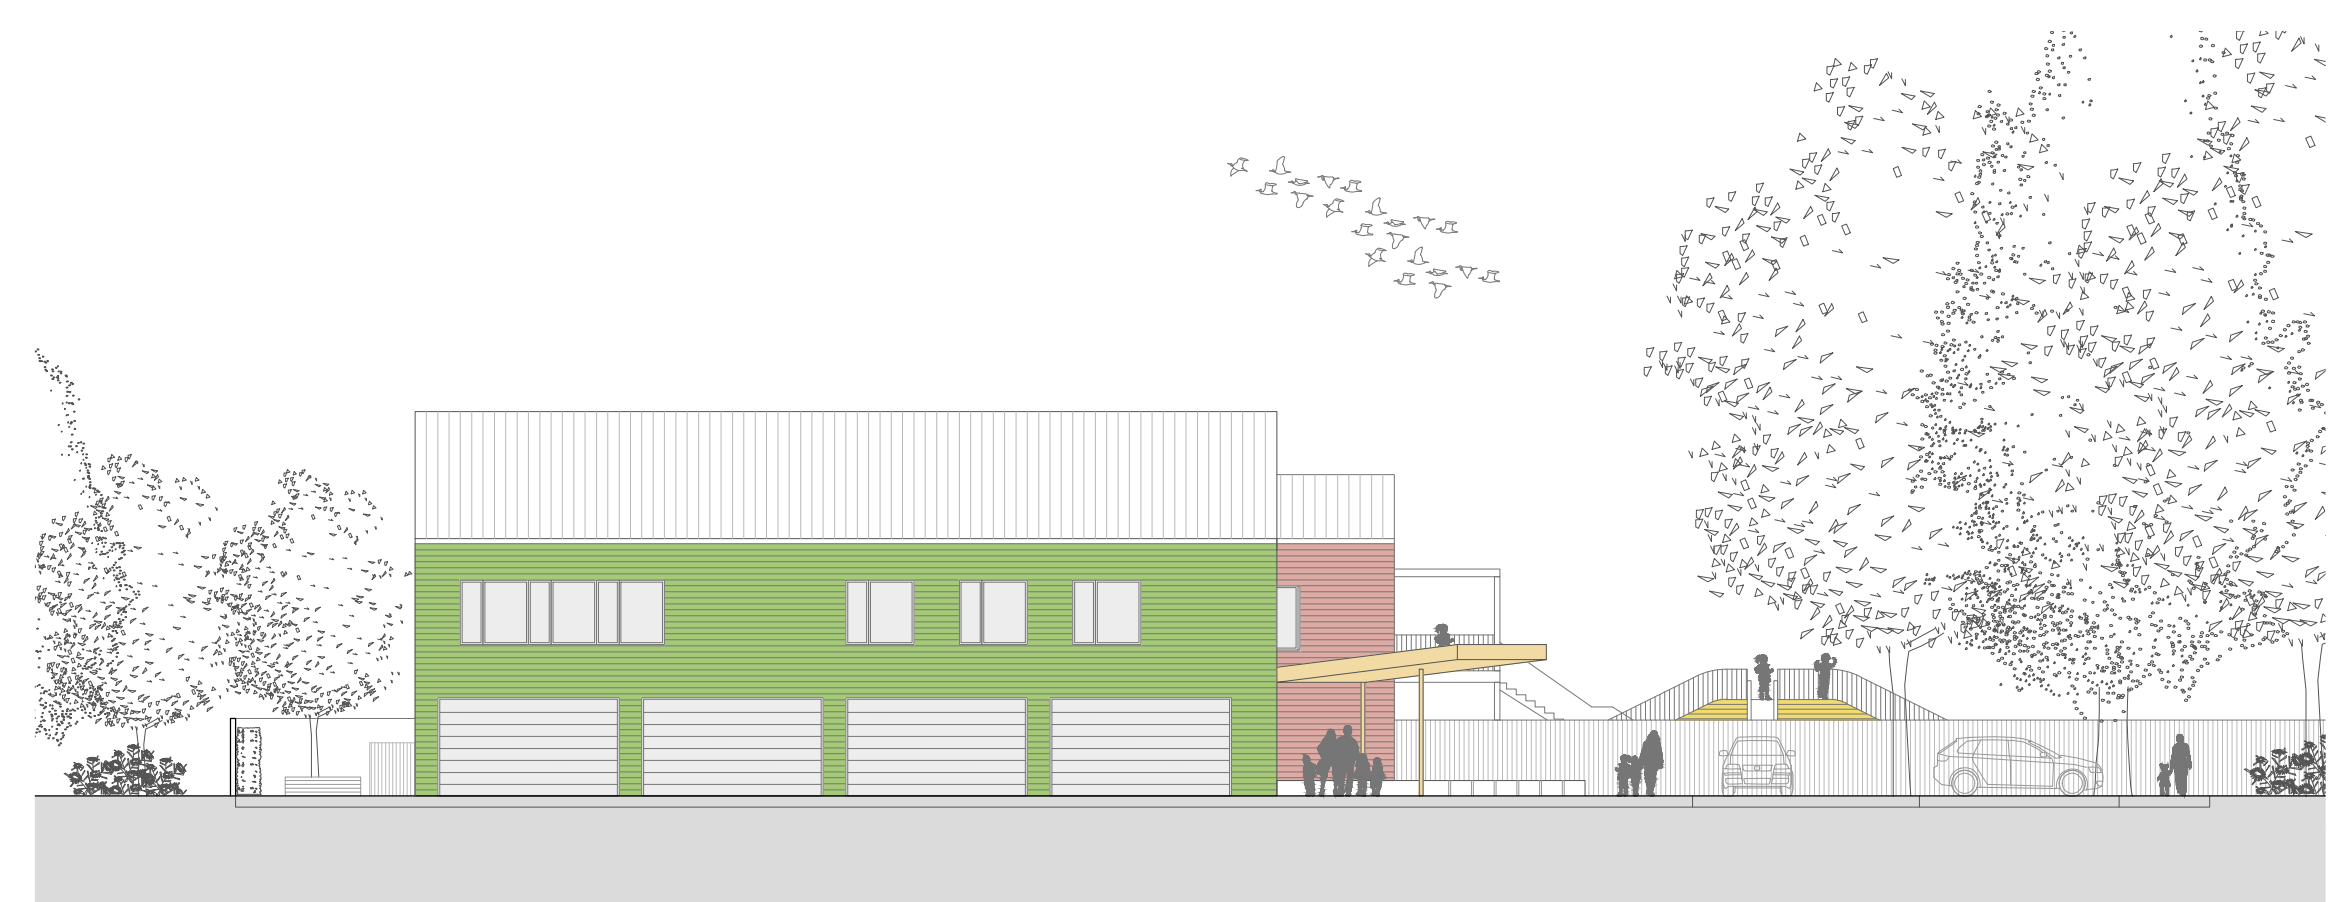

SEVERNA FASADA M 1:200

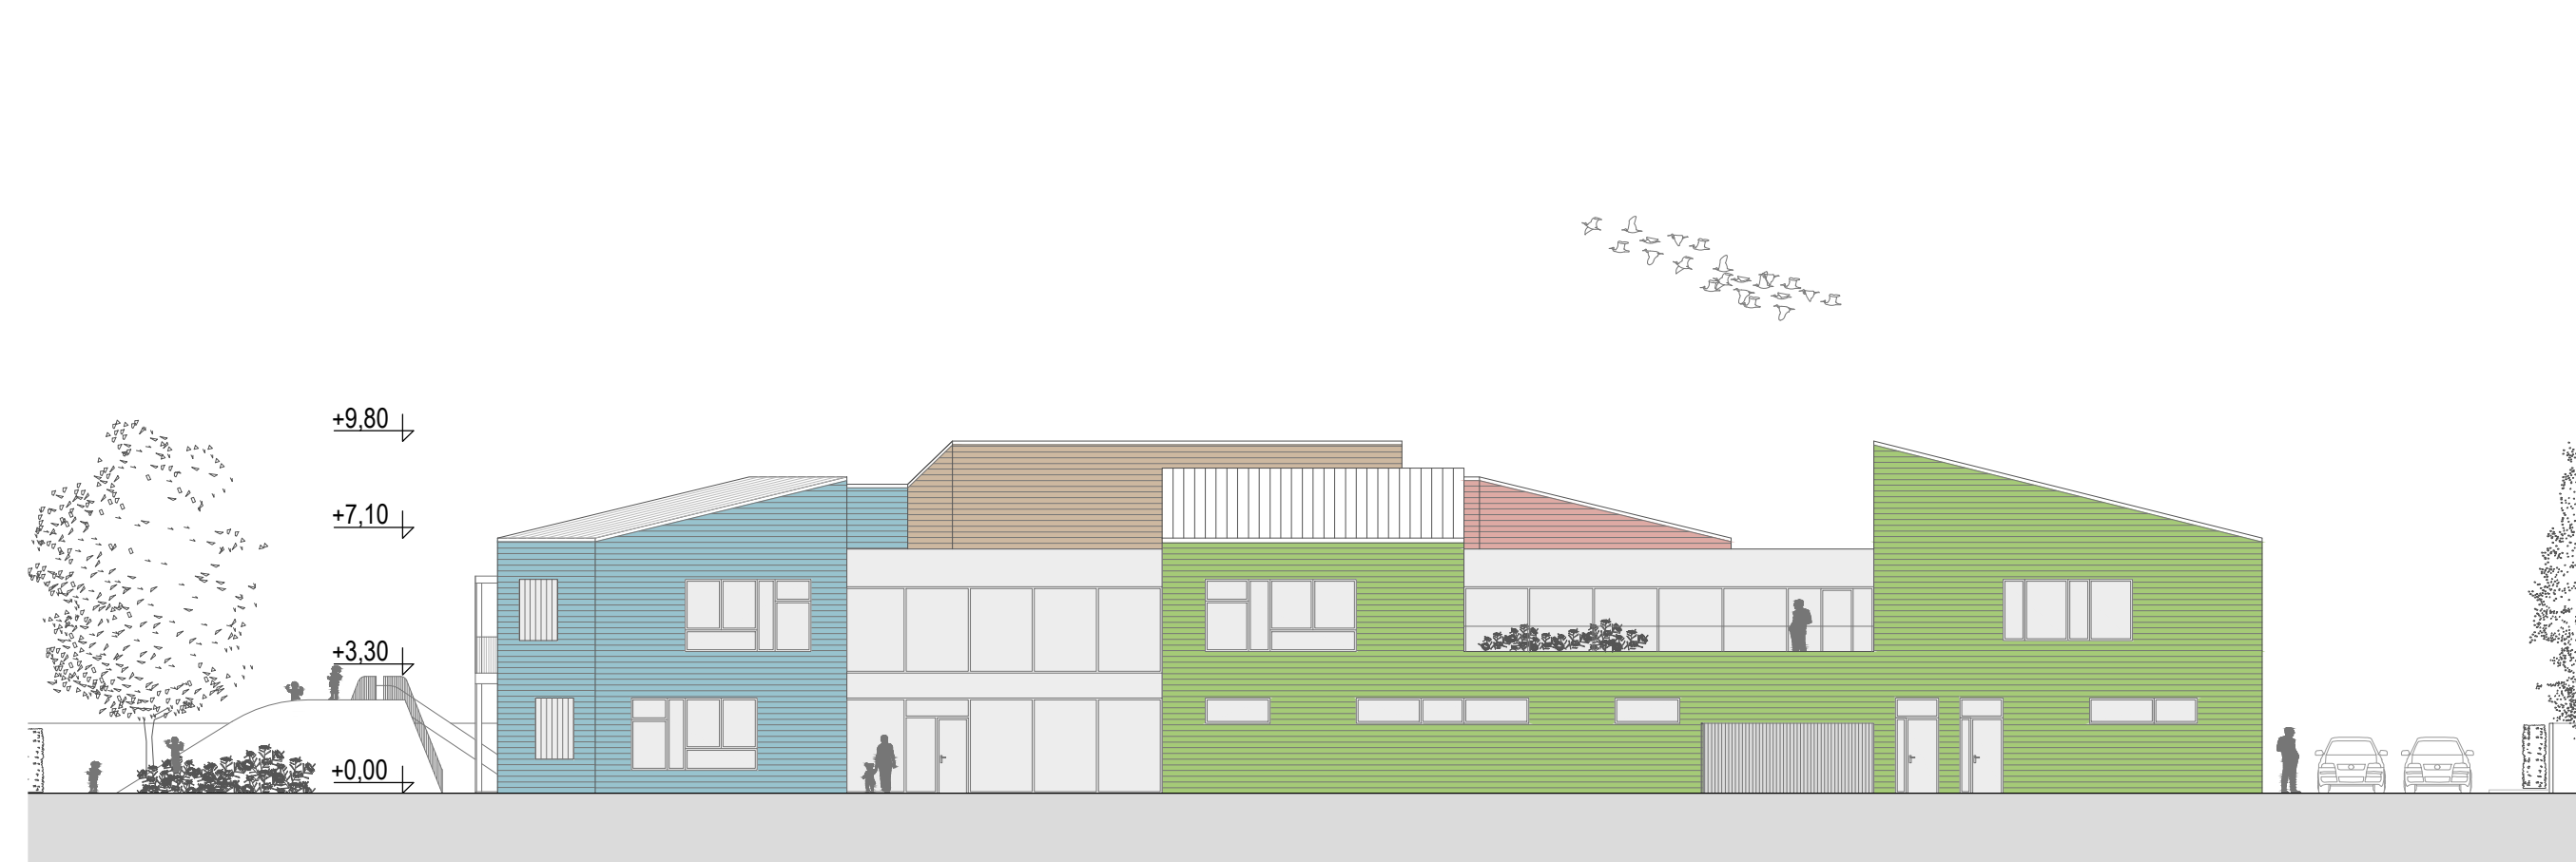

VZHODNA FASADA M 1:200



JUŽNA FASADA M 1:200



PROSTORSKI PRIKAZ