

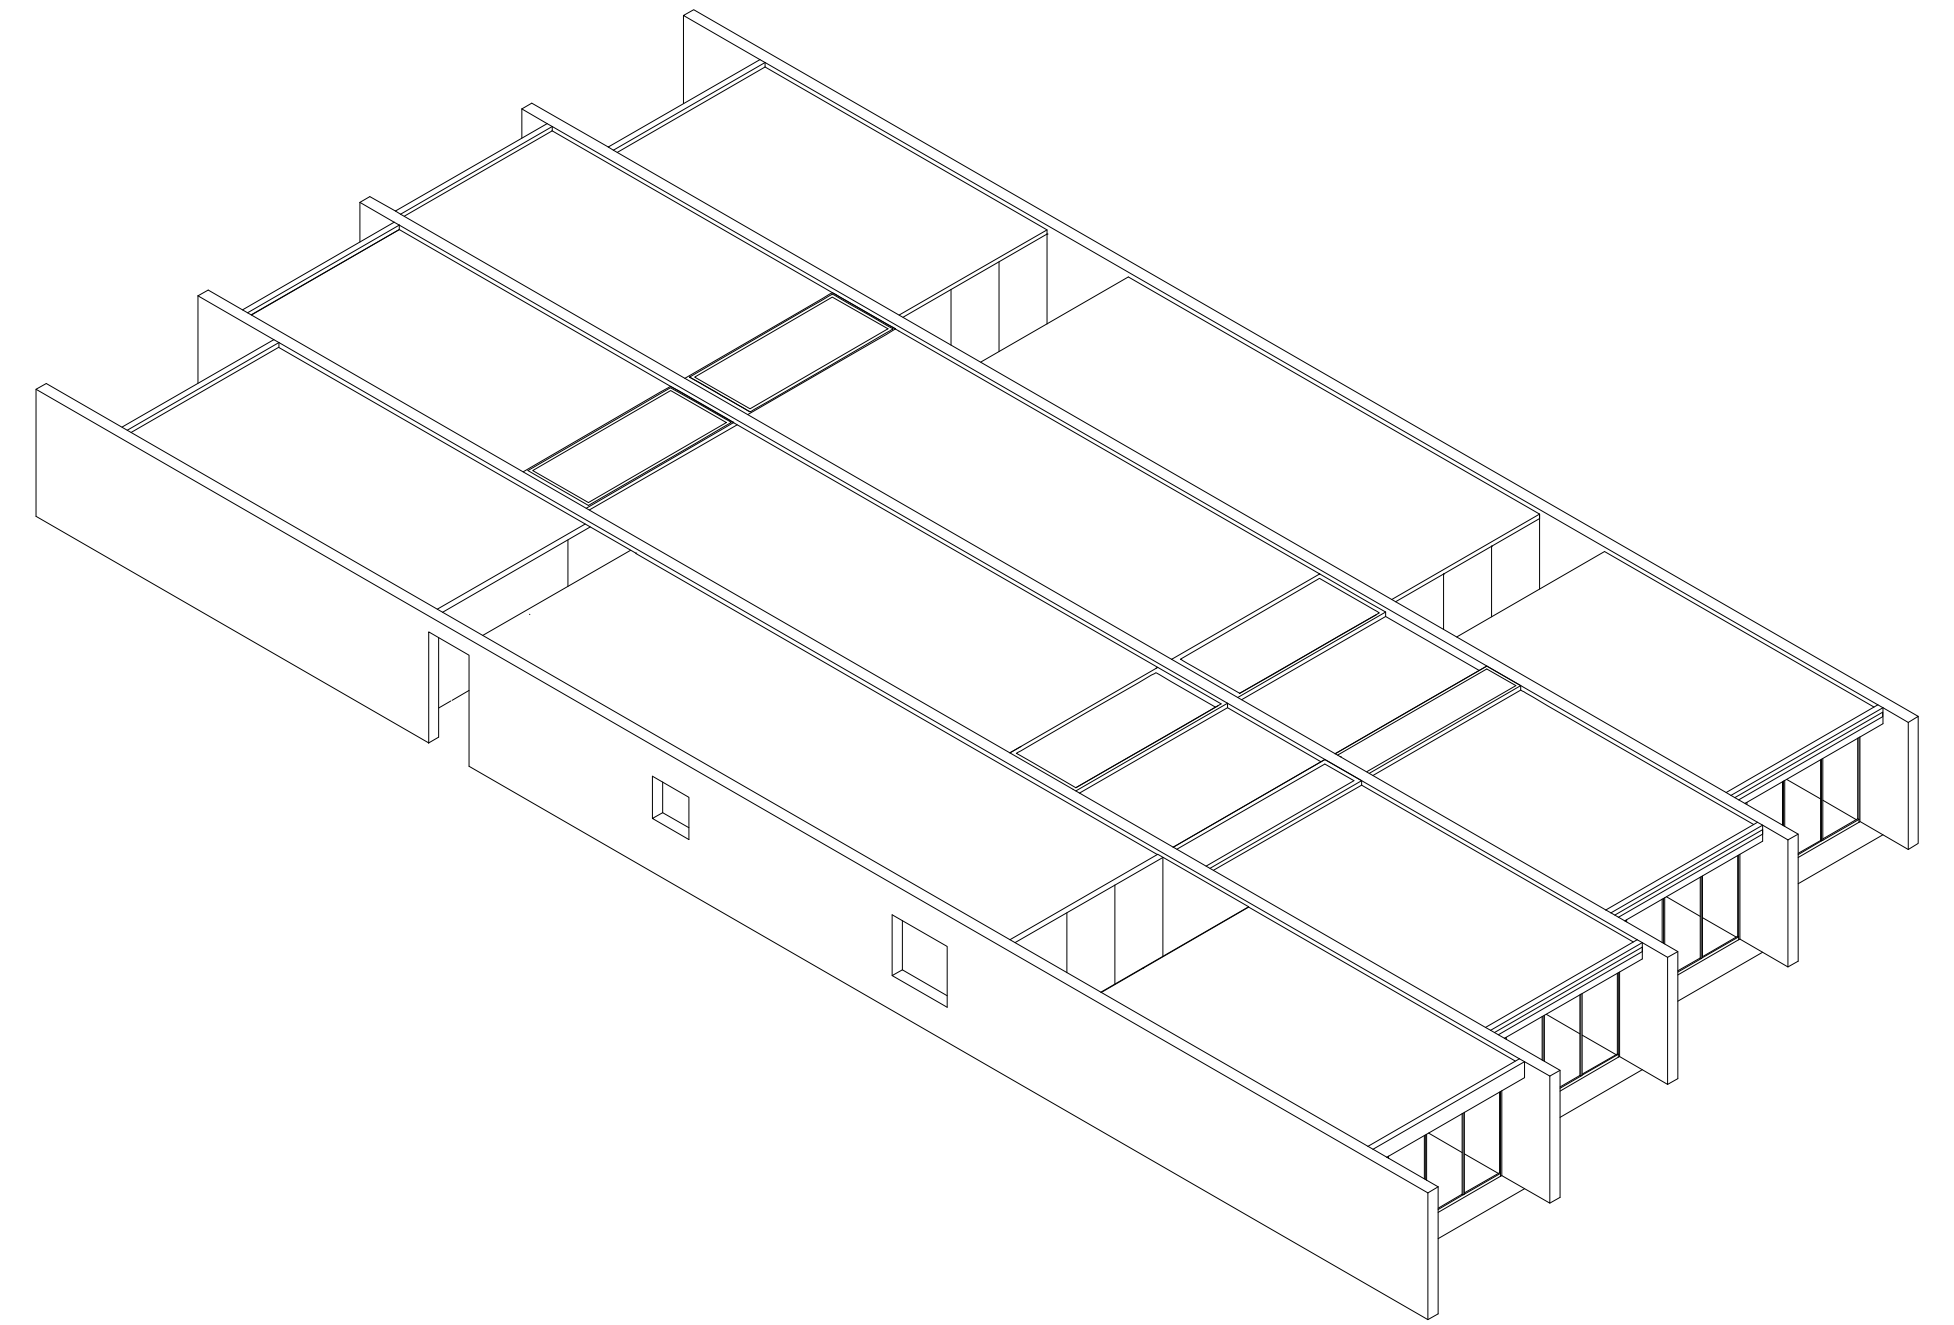


UREDITVENA SITUACIJA S TLOORISOM PRITLIČJA
ZUNANJA IN PROMETNA UREDITEV 1:500

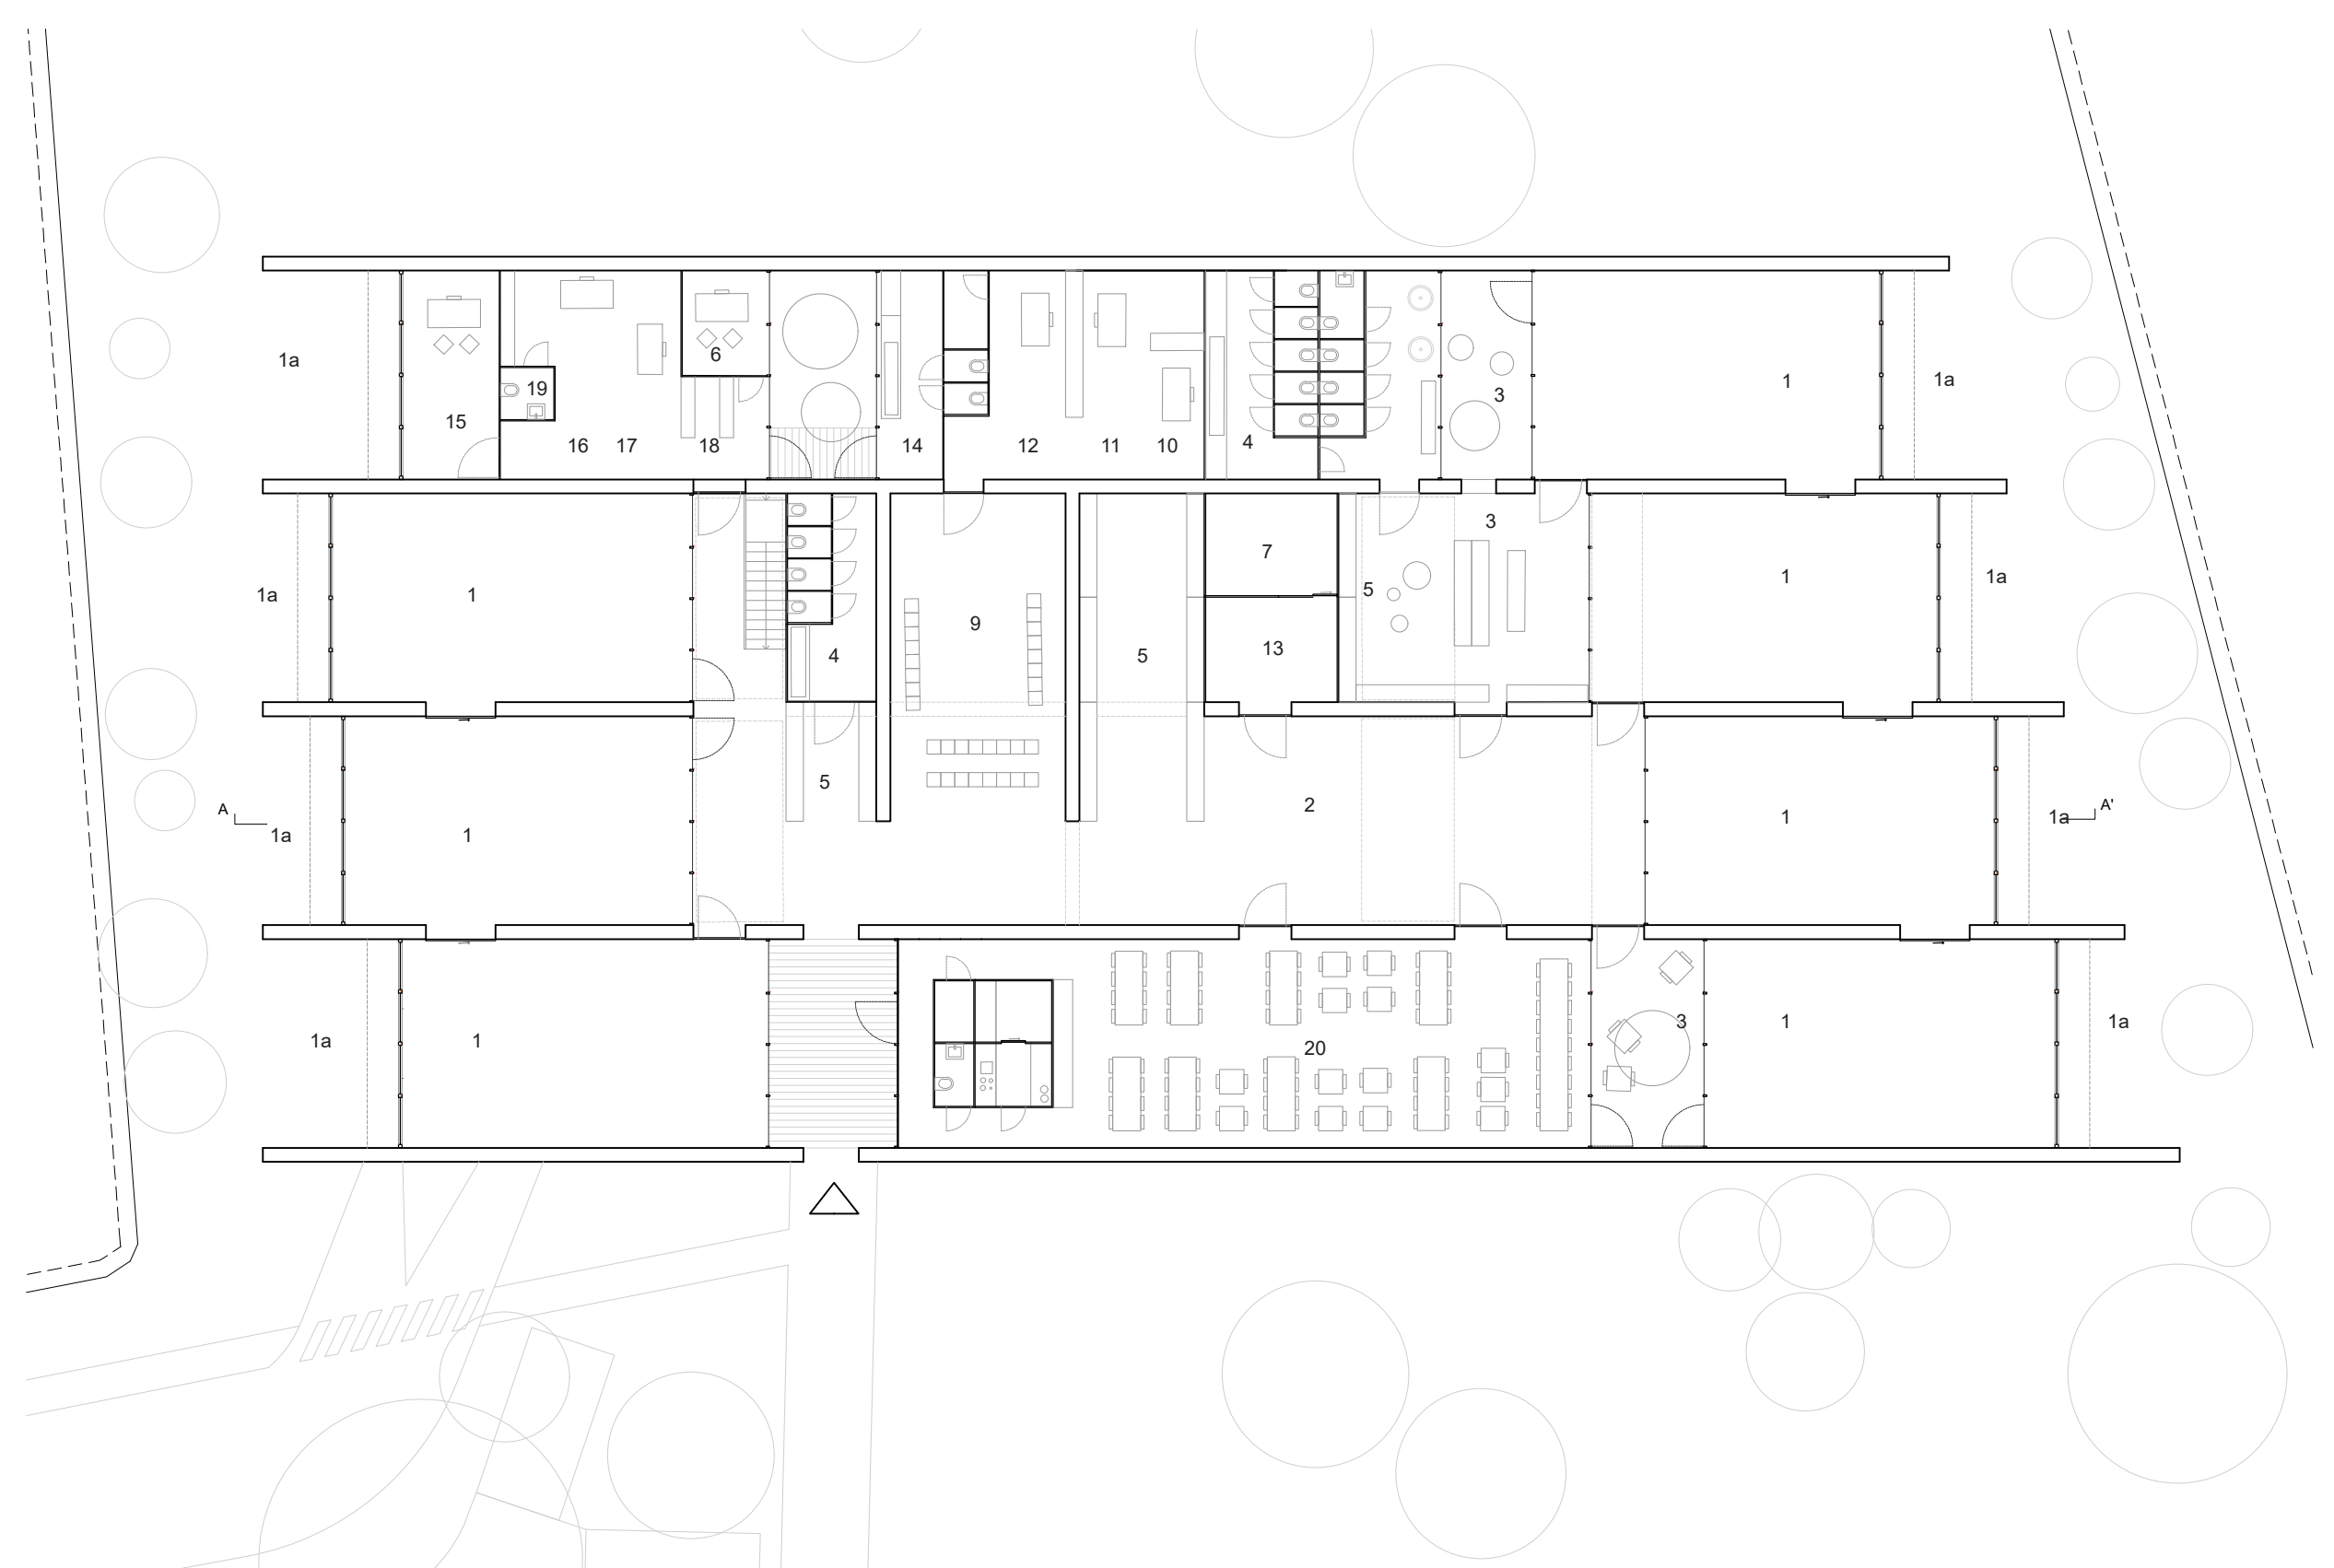


AKSONOMETRIJA 1:200

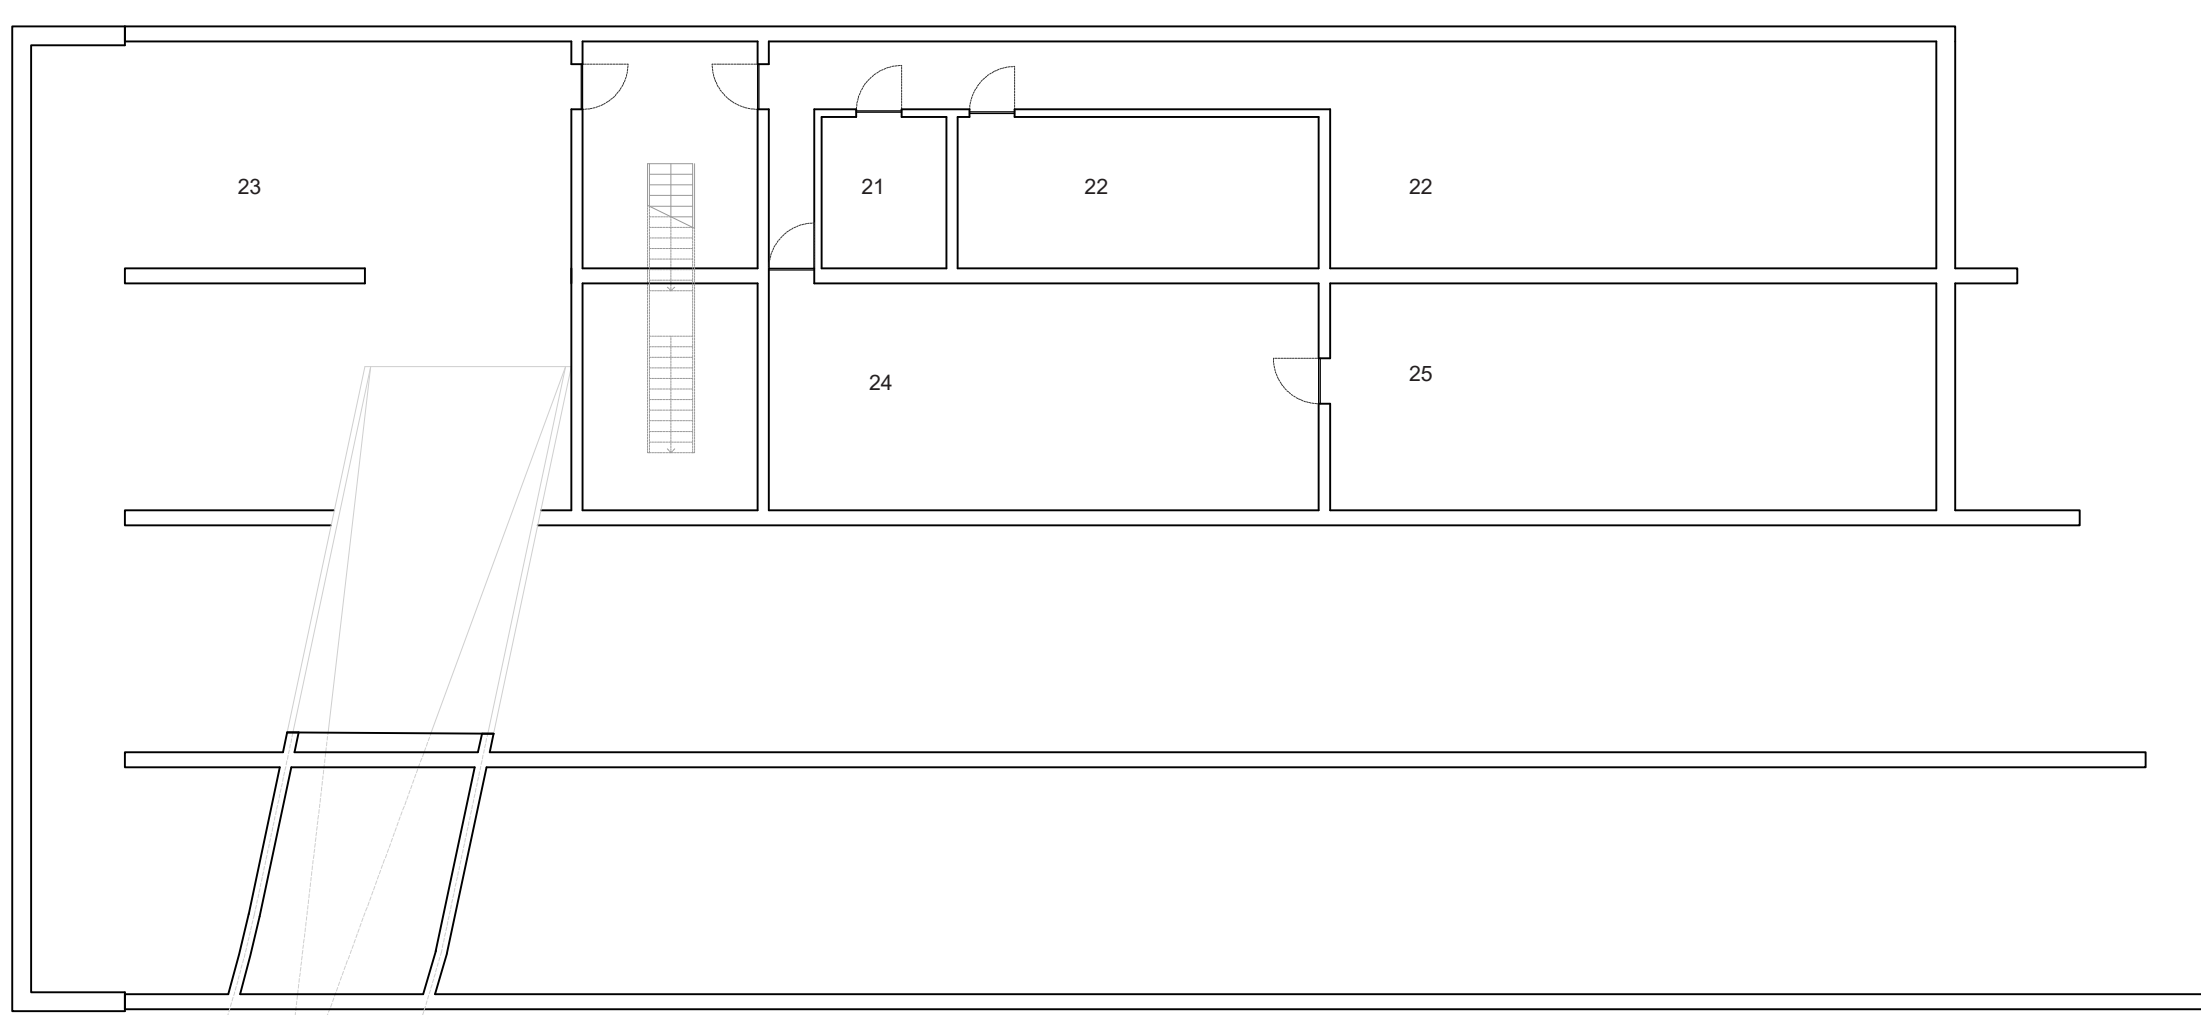


PROGRAM


- | | |
|---|--|
| 1. igralnica za otroke | 13. shramba za vrtana igrala |
| 1a. terase | 14. sanitarije in garderobe upravni prostori |
| 2. osrednji prostor in športna igralnica | 15. ravnatelj |
| 3. dodatni prostor za dejavnost otrok | 16. administracija |
| 4. sanitarije za otroke | 17. računovodstvo |
| 5. garderobe za otroke | 18. arhiv |
| 6. prostor za individualno delo z otroki | 19. sanitarije gospodarski prostori |
| 7. shramba za rekvizite | 20. delilna kuhinja s pripadajočimi prostori |
| 8. sanitarije za otroke na igrišču | 21. pralnica |
| 9. skupni prostor za strok. delavce | 22. tehnični prostori |
| 10. prostor za vodjo enote | 23. garaža |
| 11. prostor za svetovalnega delavca | 24. shramba osnovnih sredstev |
| 12. kabinet za vzgojna sredstva in pripomočke | 25. zaklonišče |

TLOORIS KLETI IN PRITLIČJA 1:200

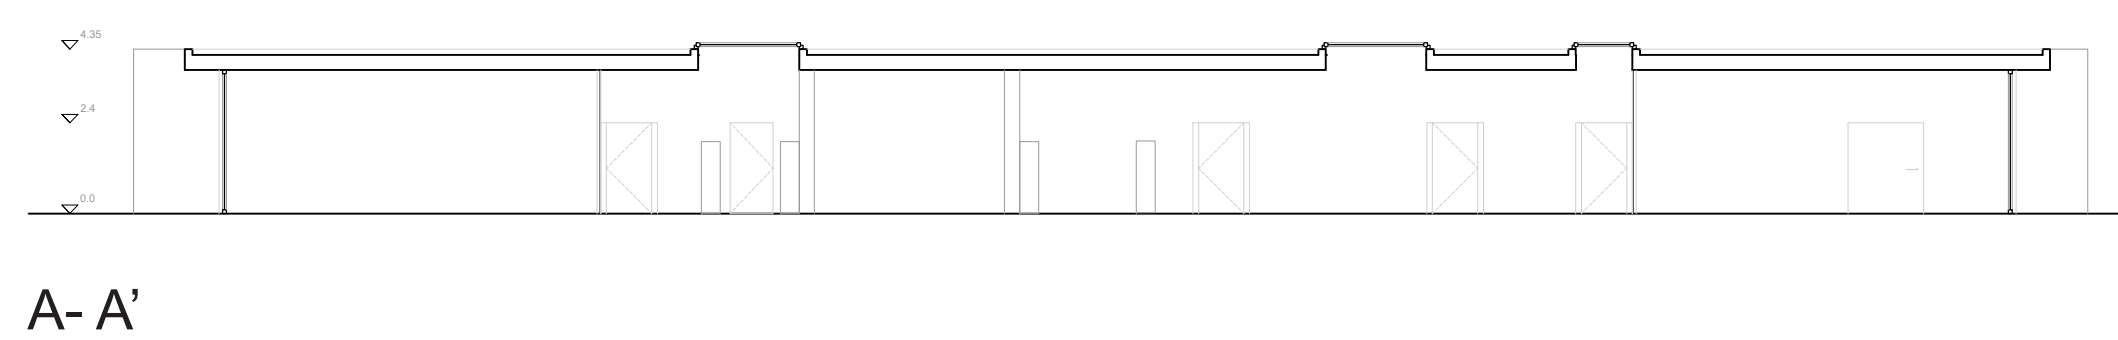


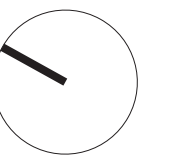


TLORIS 1.NADSTROPJA M1:200 (*stavba je enonastropna; risba prikazuje streho)

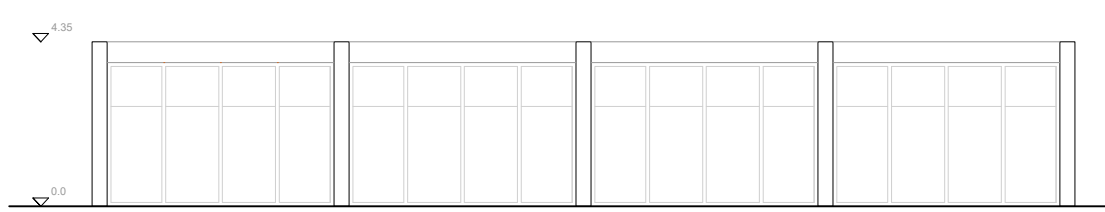


SEVERNA FASADA

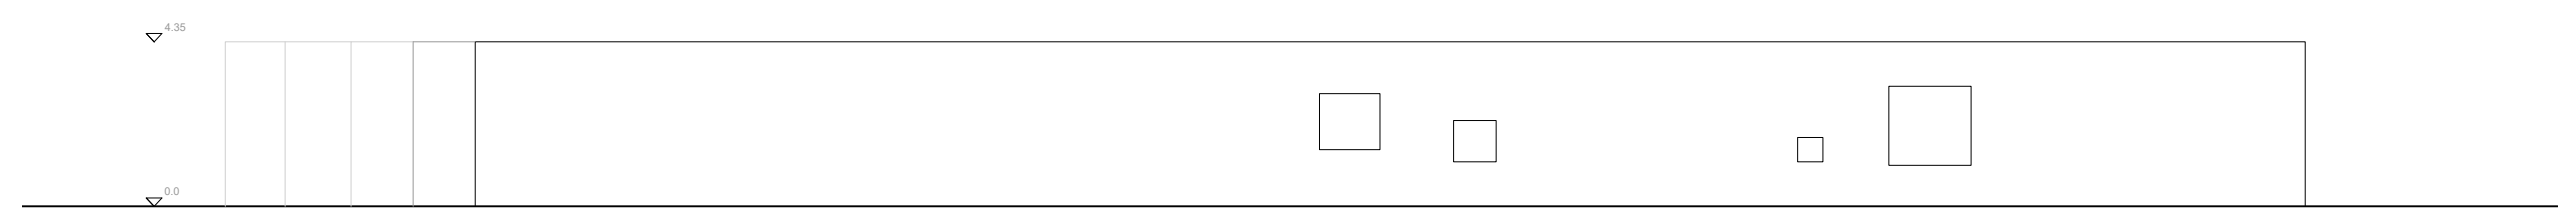

VSHODNA FASADA

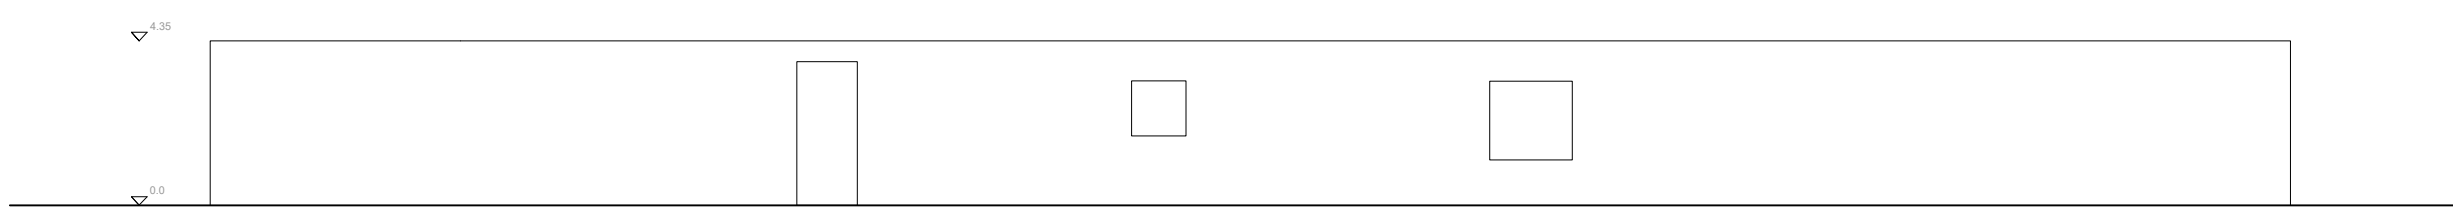

ZAHODNA FASADA

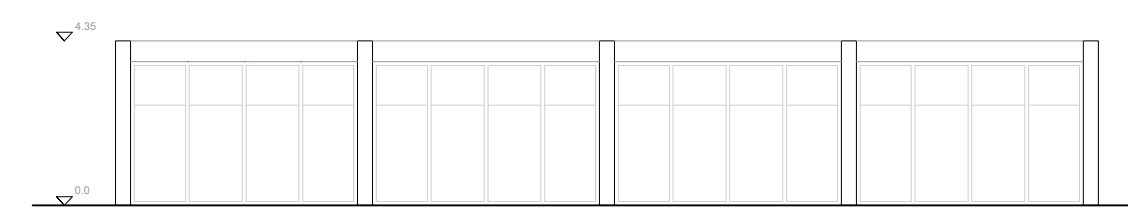

JUŽNA FASADA

FASADE M1:200

