




POGLED NA PAVILJONSKO ZASNOVAN VRTEC V ZELENJU

VRTEC SONČEK KRANJ

VRTEC V ZELENJU

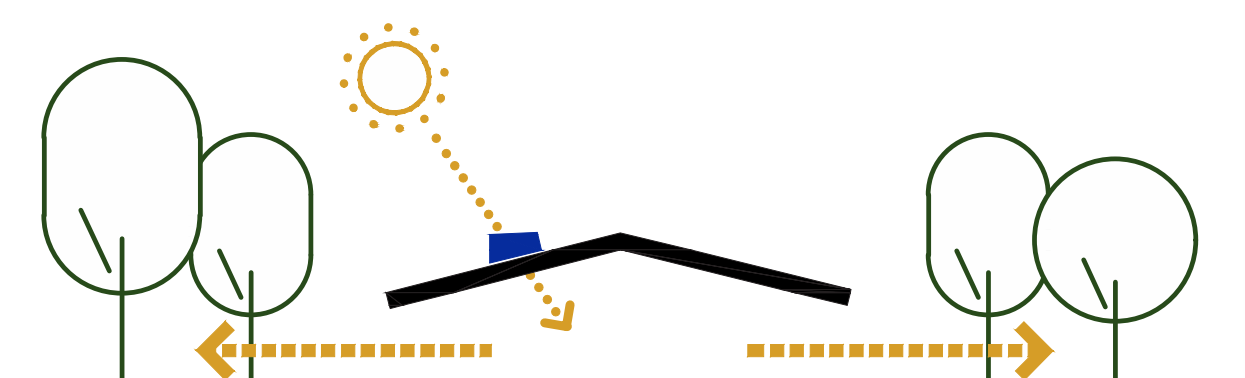

VRTEC JE ZASNOVAN KOT PAVILJON V ZELENJU!





Kvalitne zunanje površine, prijetno zeleno okolje in svetli prostori v merilu otroka so najpomembnejši elementi vsakega sodobnega vrta. Obstoječ Vrtec Sonček prav vse omenjene prvine že ima. Zato ni nenavadno, da ga otroci z veseljem obiskujejo in se na igrišču zadržujejo še po pretečenem varstvu. Stara visokodebelna drevesa na igrišču ne ustvarjajo zgolj edinstvenega vzdušja s parkovnim značajem, temveč so v svoji dolgi življenjski dobi postale eden od najprepoznavnejših gradnikov prostorske identitete širše okolice naseja na vzhodnem bregu Kokre.

Zasnova novega Vrta Sonček zato izhaja iz jasne in enostavne odločitve:

V zelene površine igrišča se ne posega, ohrani se vsa drevesa na lokaciji, nova stavba ne bo prevelika, zasnovana bo s prijetnimi ambientni in v merilu otroka.



1. Igrišče z obstoječimi drevesi predstavlja največjo kvaliteto lokacije.
2. Arhitekturna referenca: Stropa predstavlja arhitektski prostor zavetja.
3. Koncentrična struktura prostorov je jasna in enostavna ter zato primerna za ponotranjenje in orientacijo otroka.

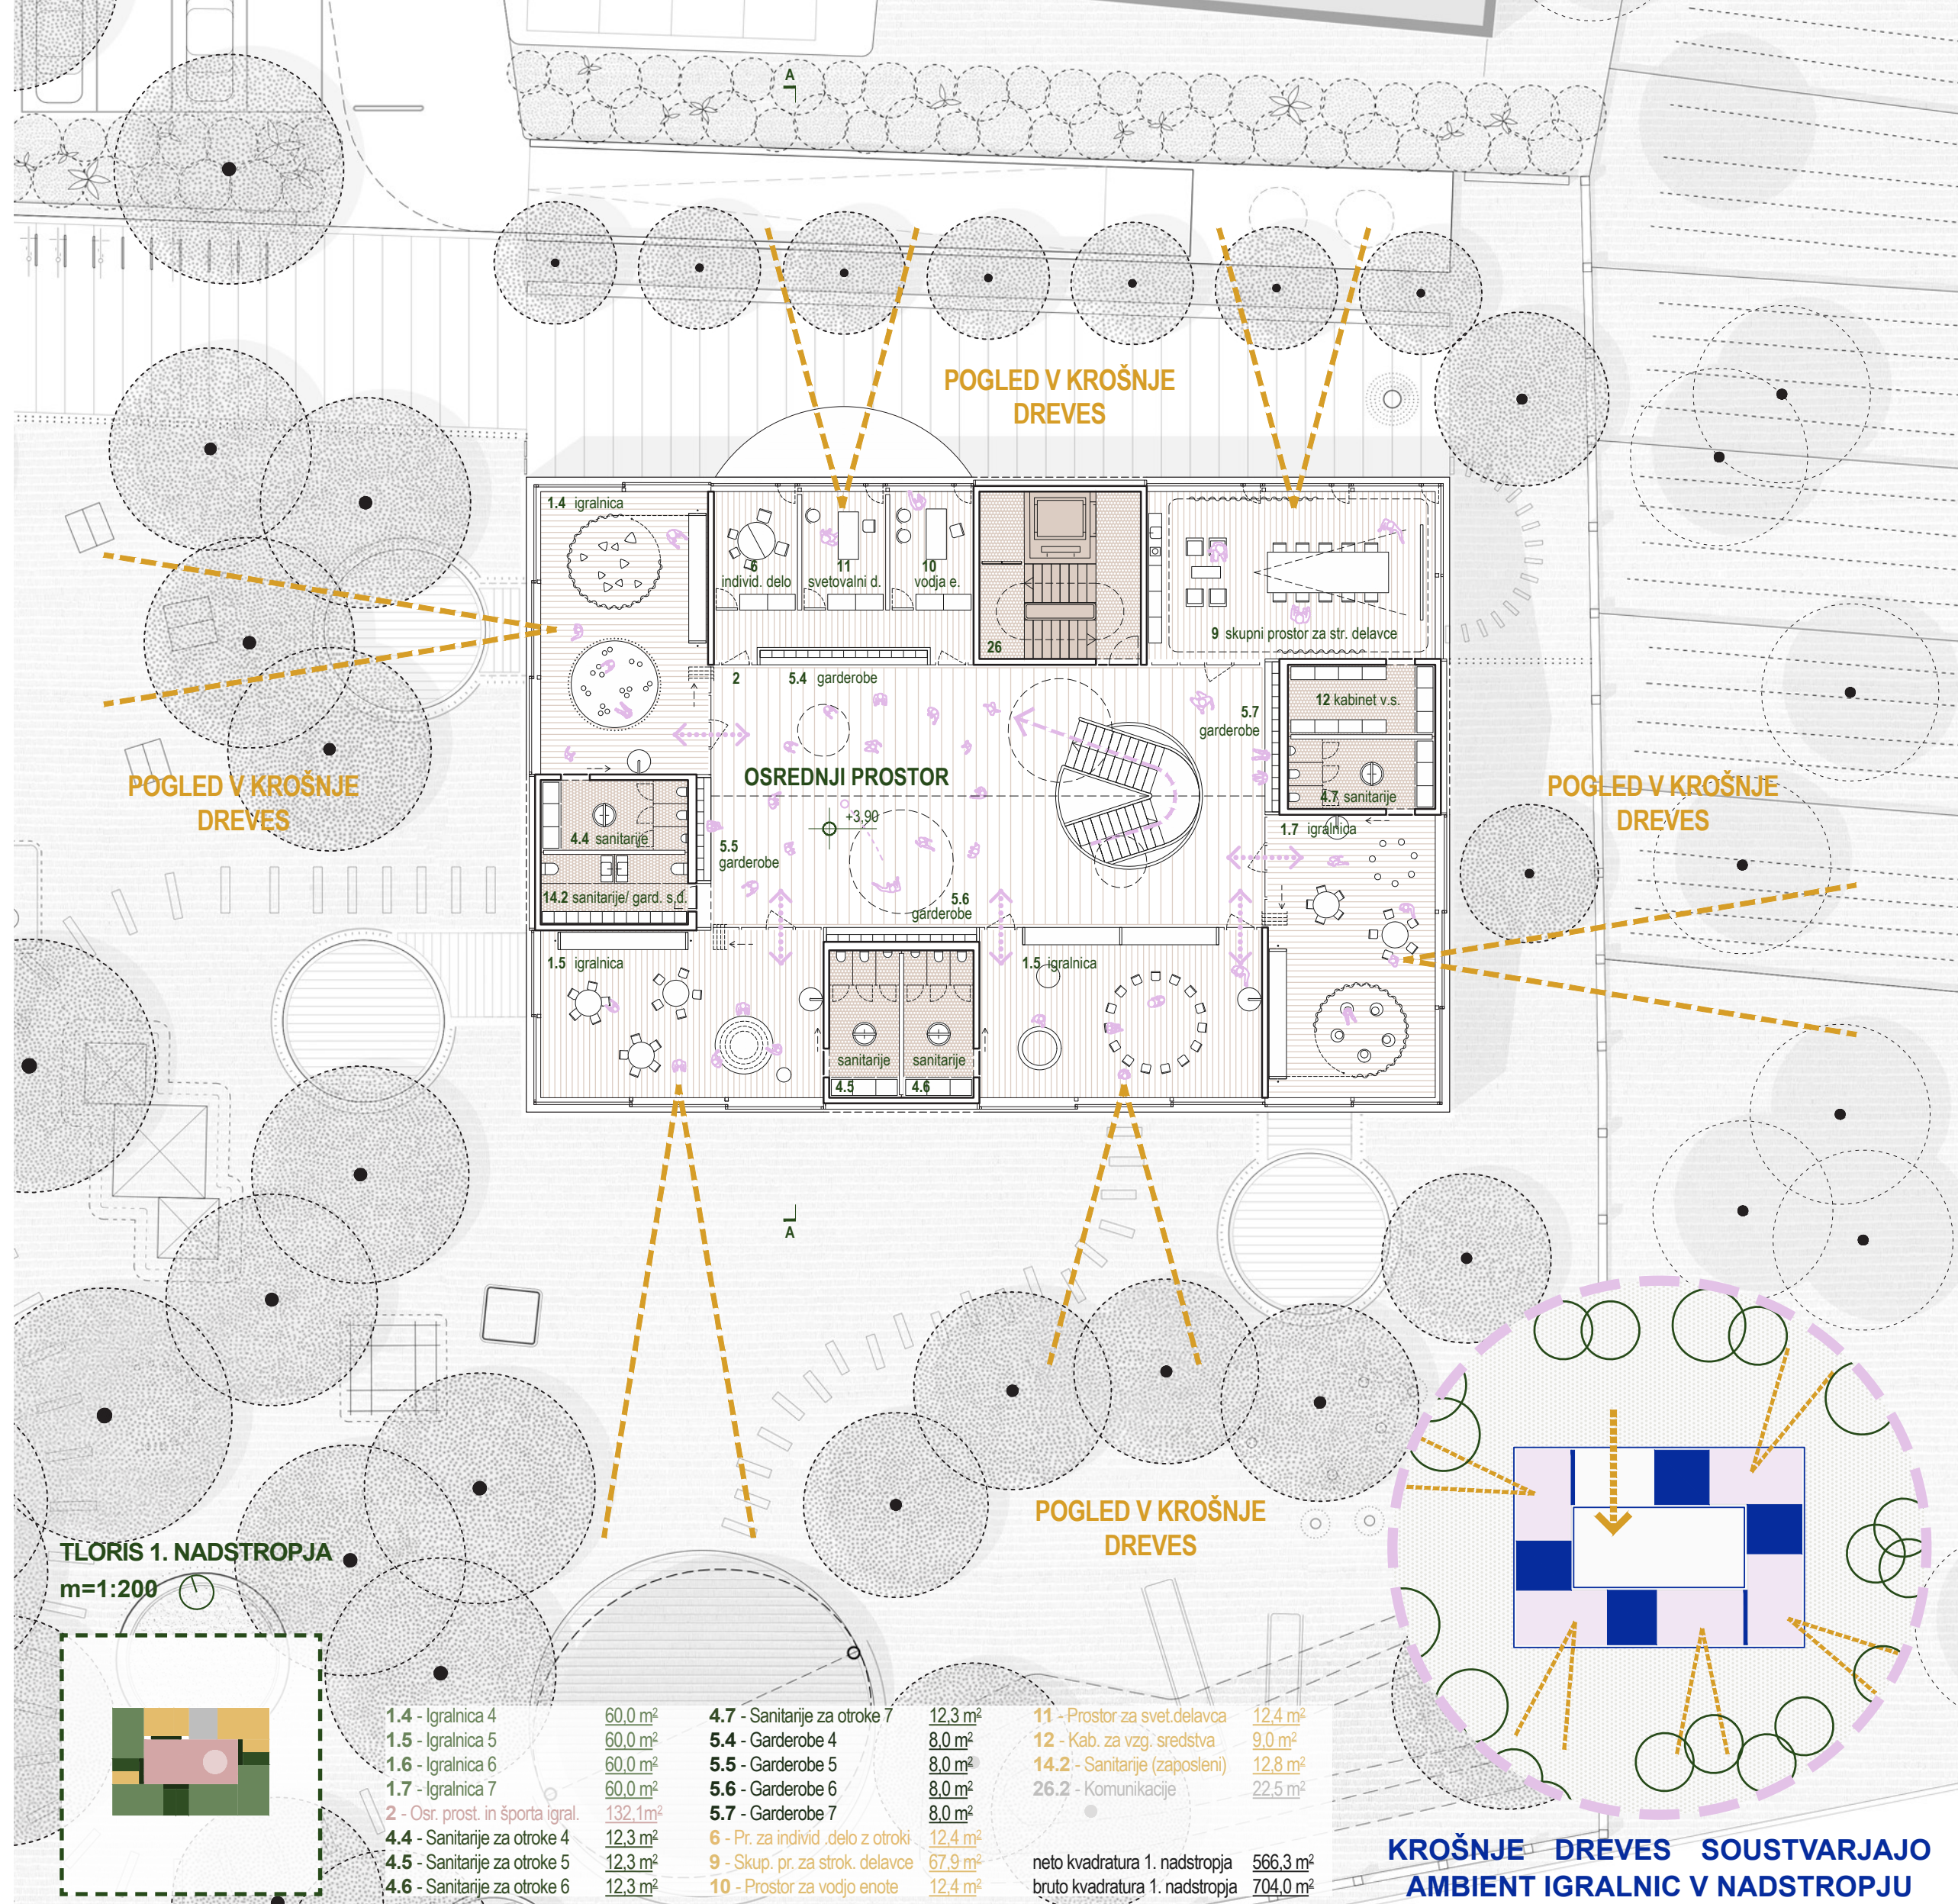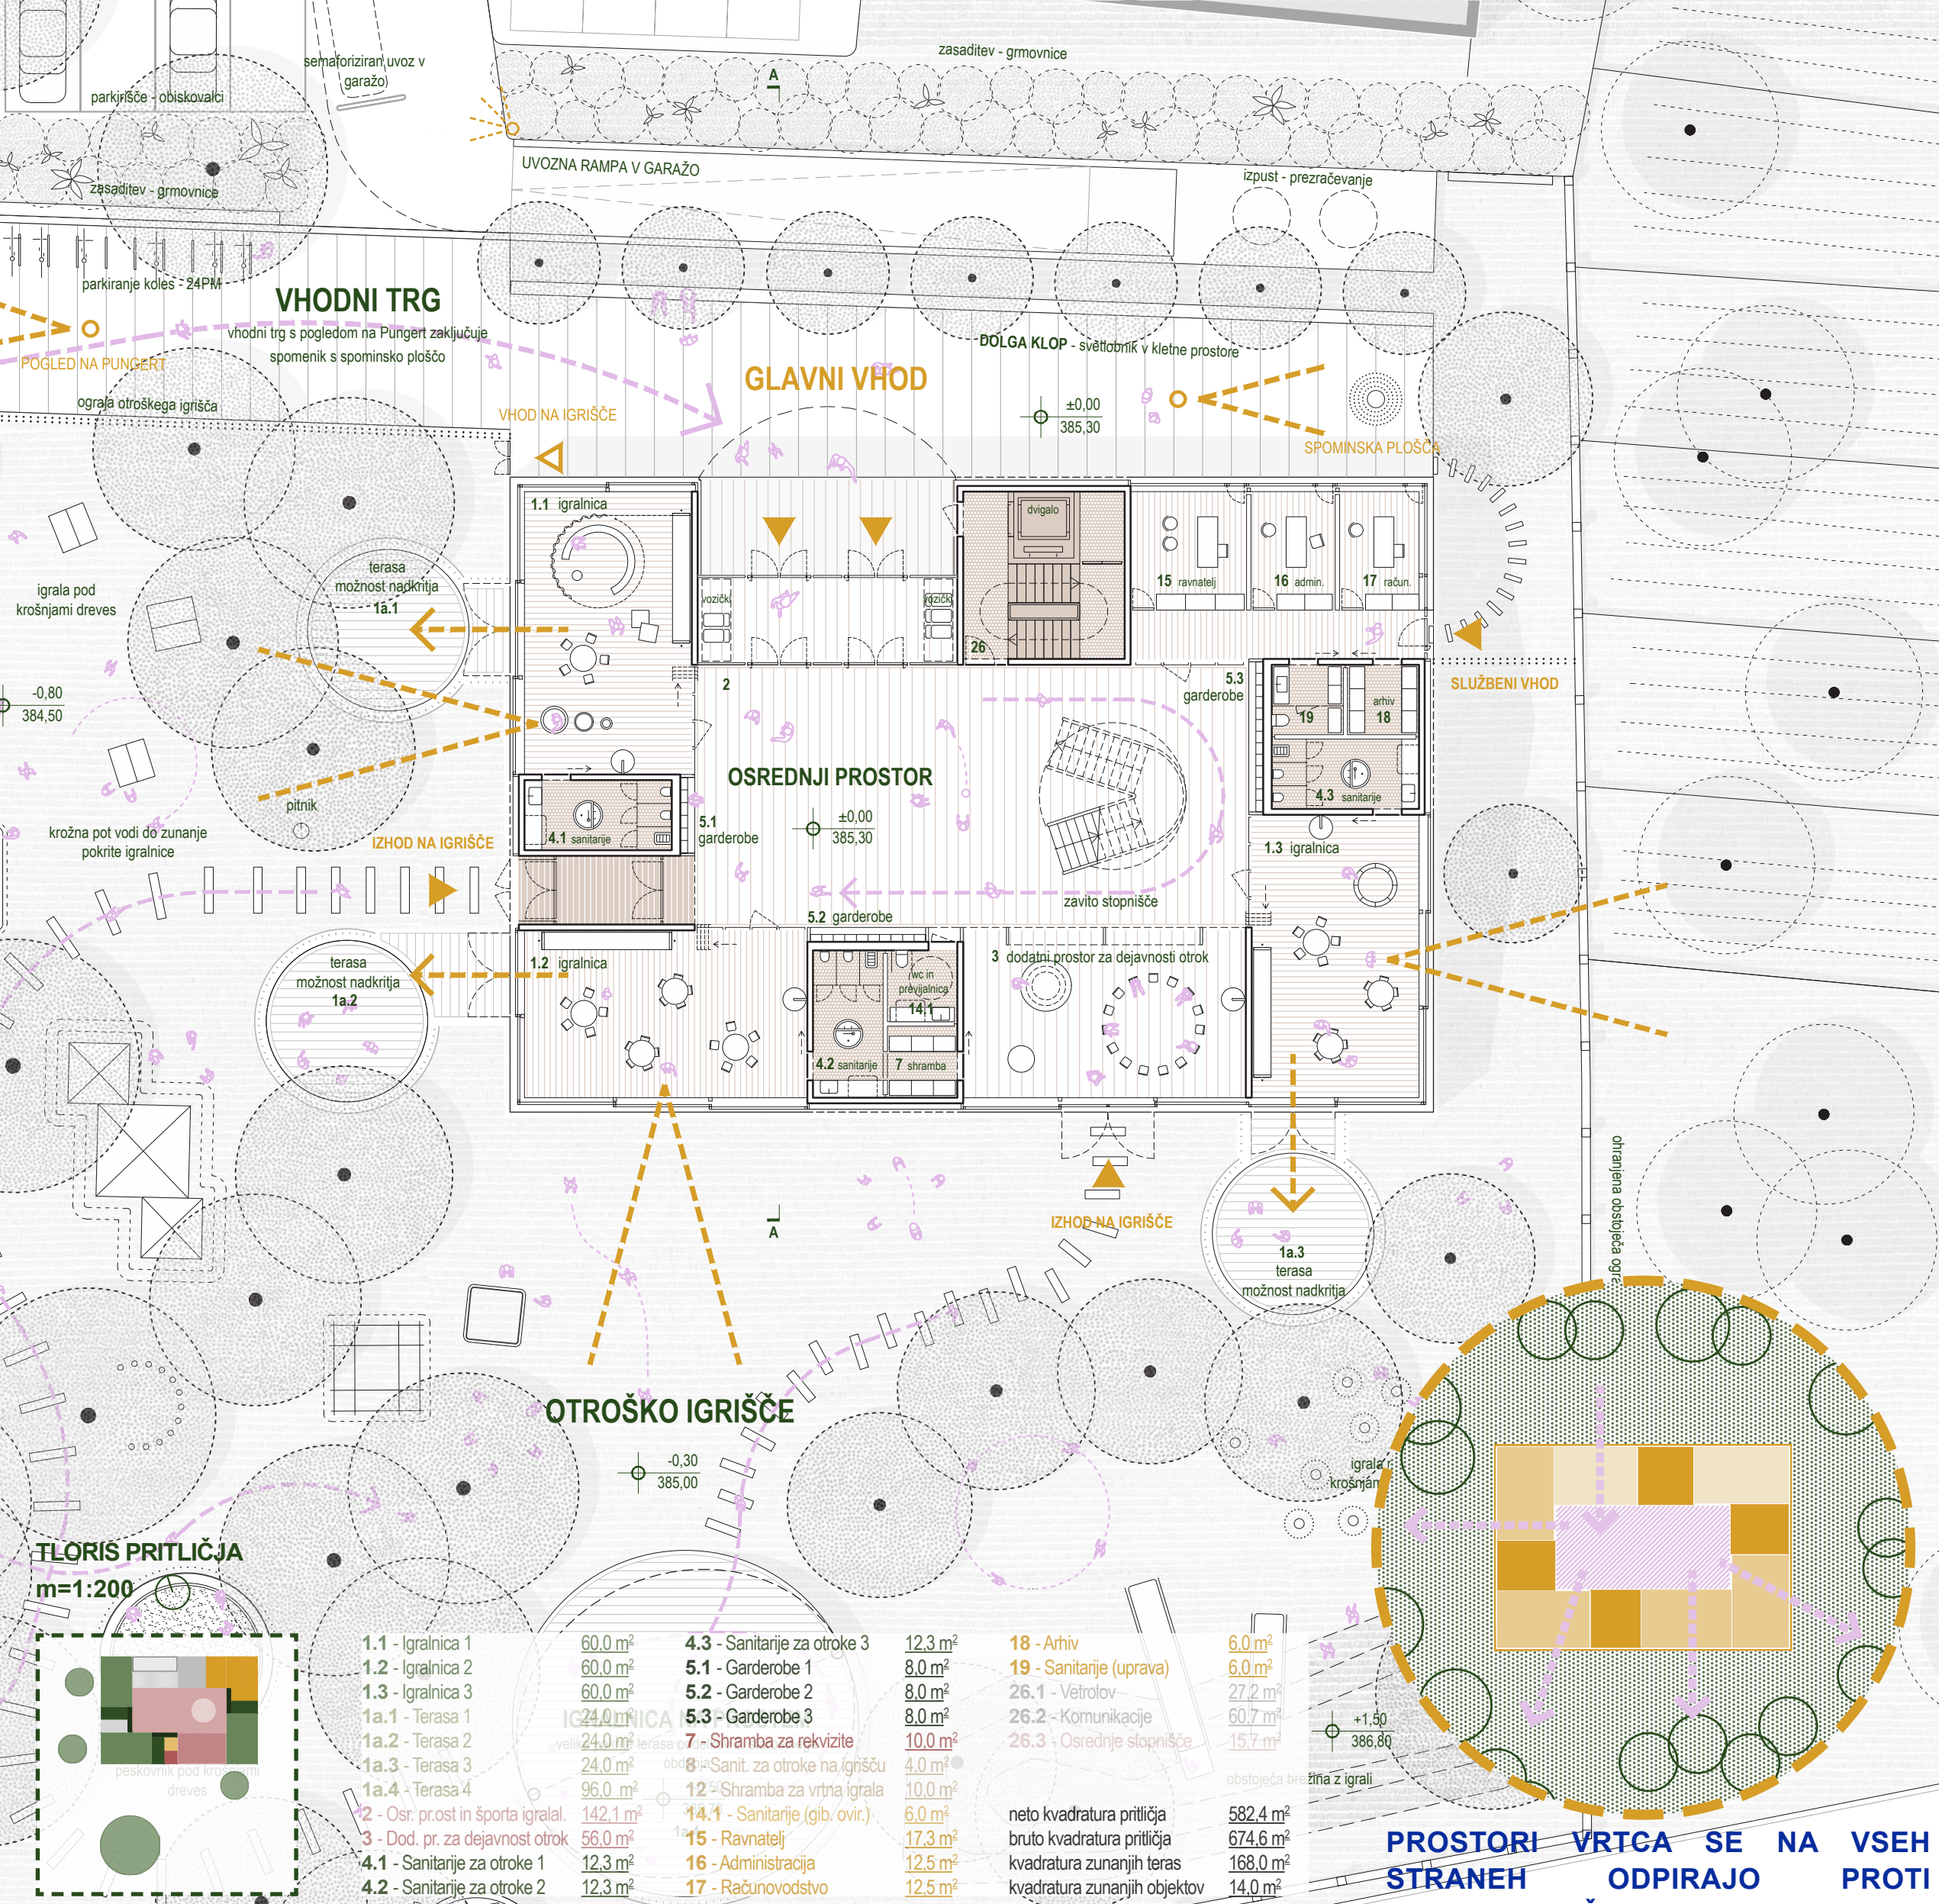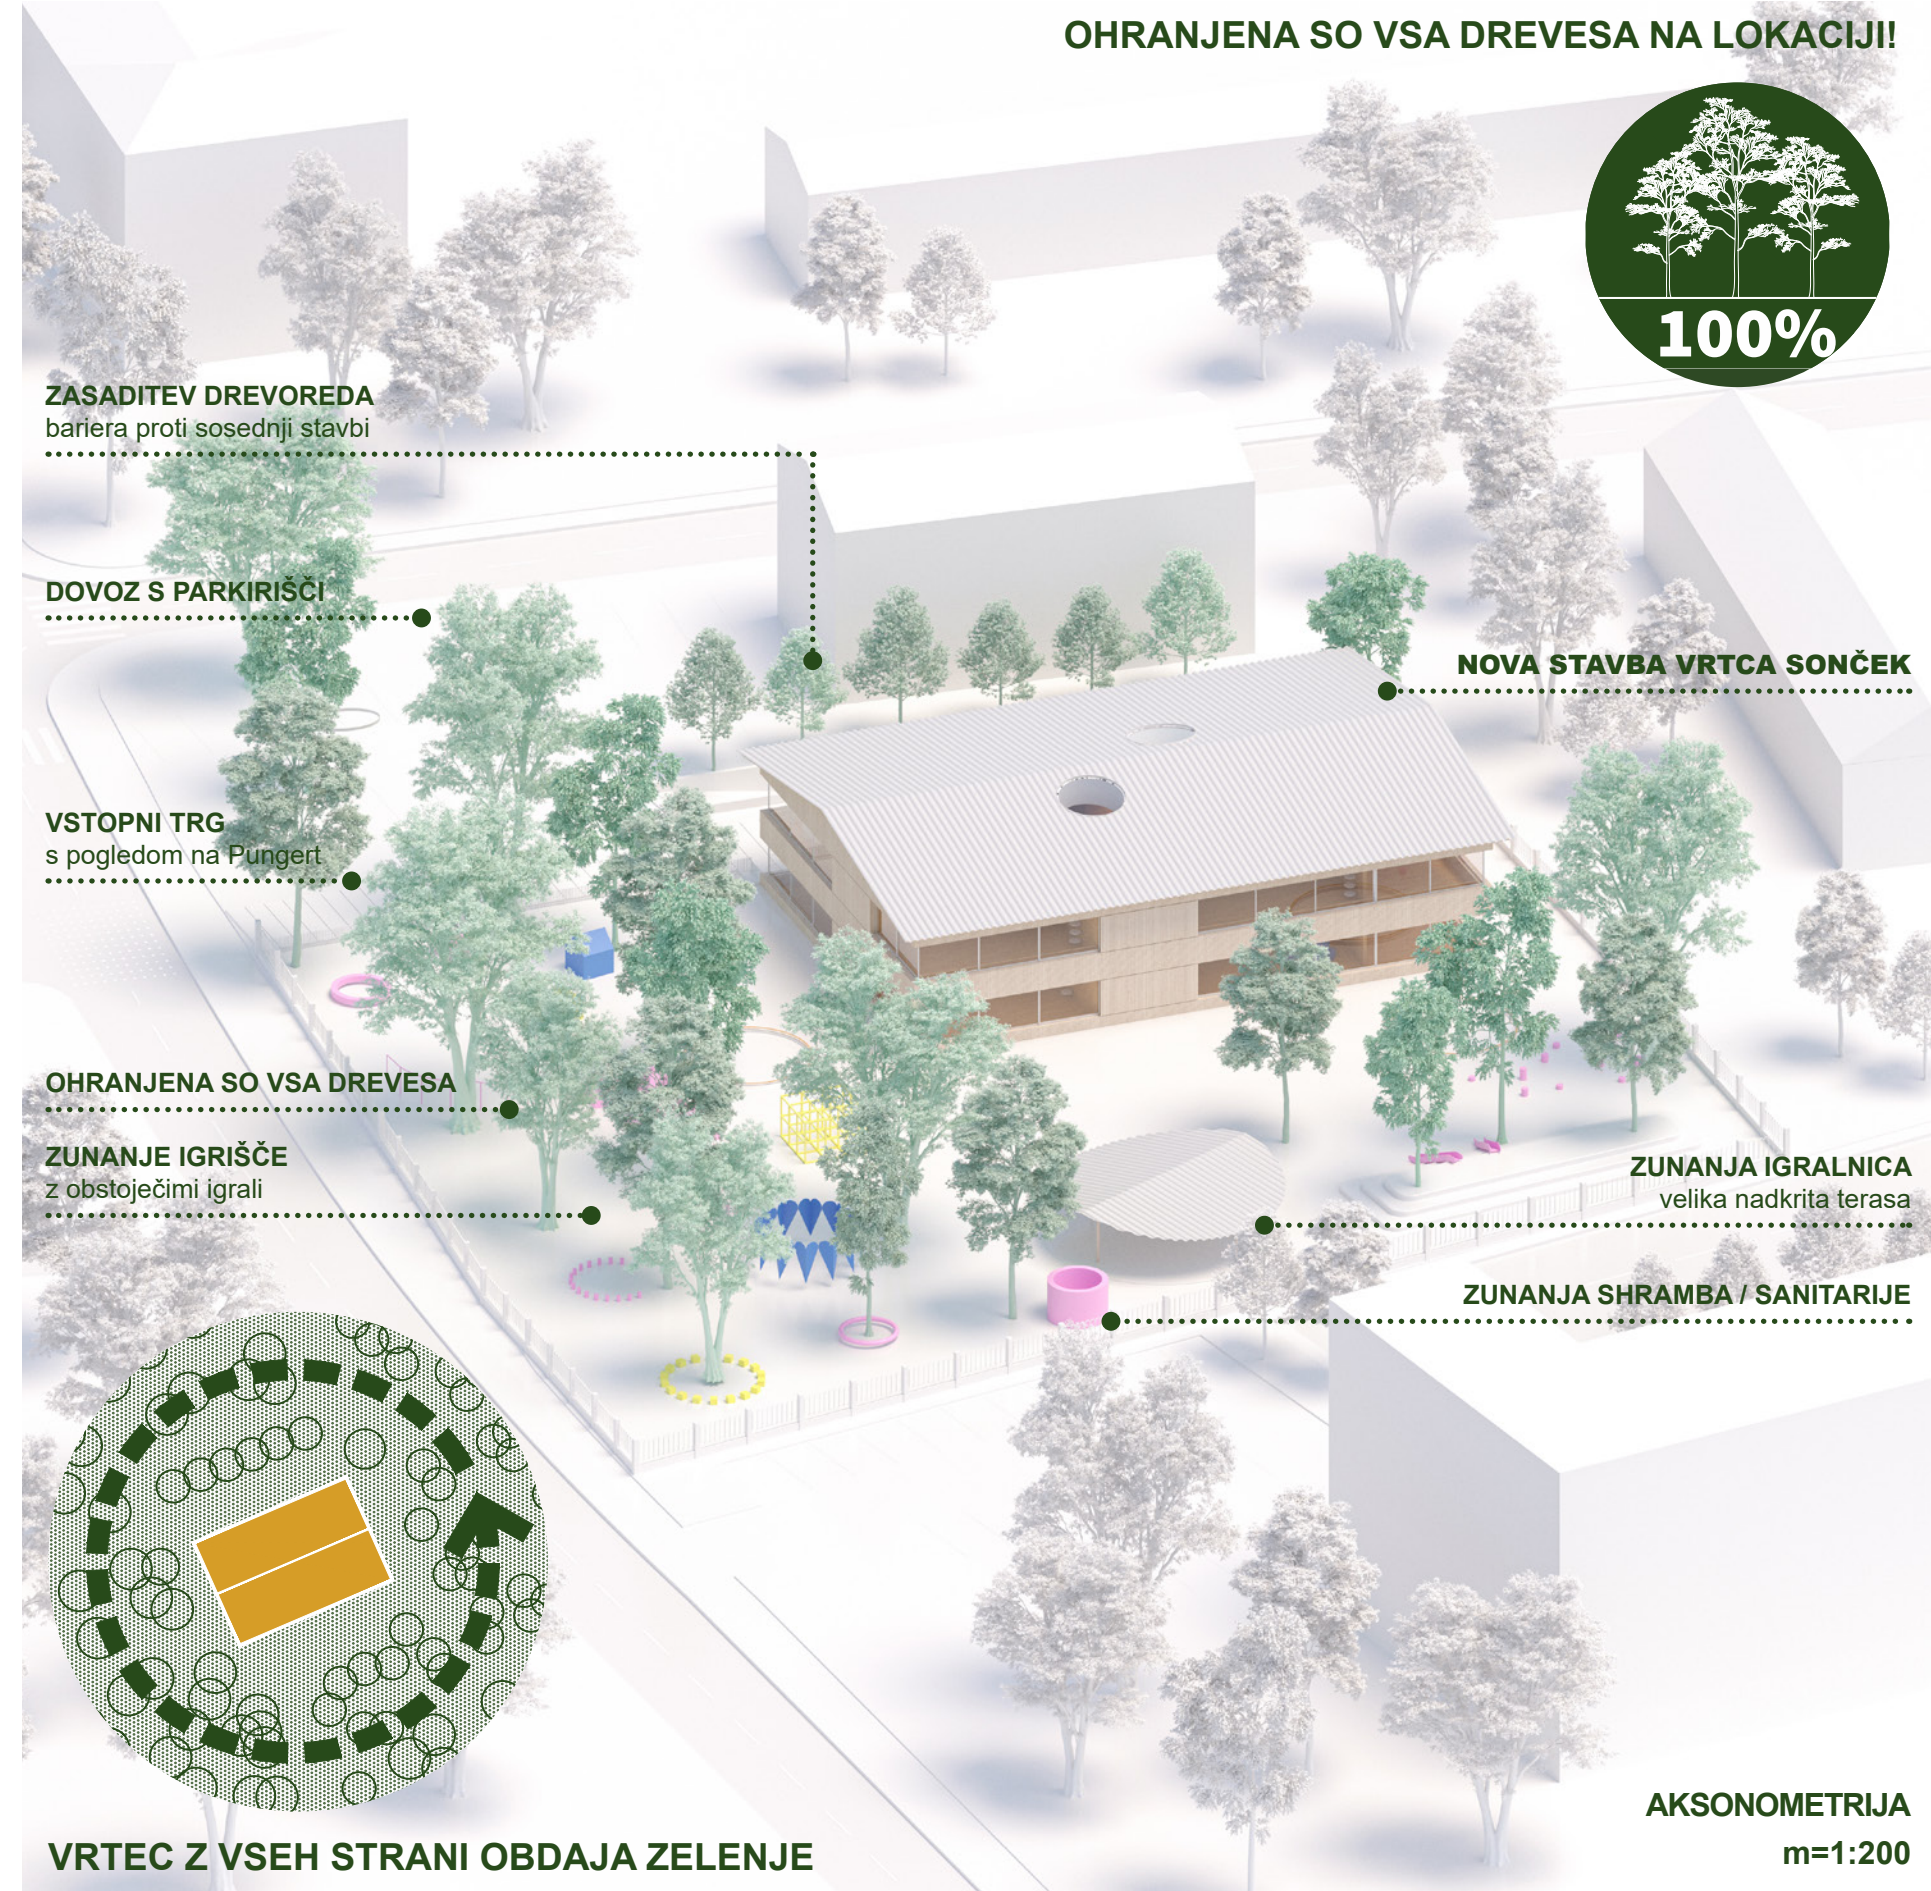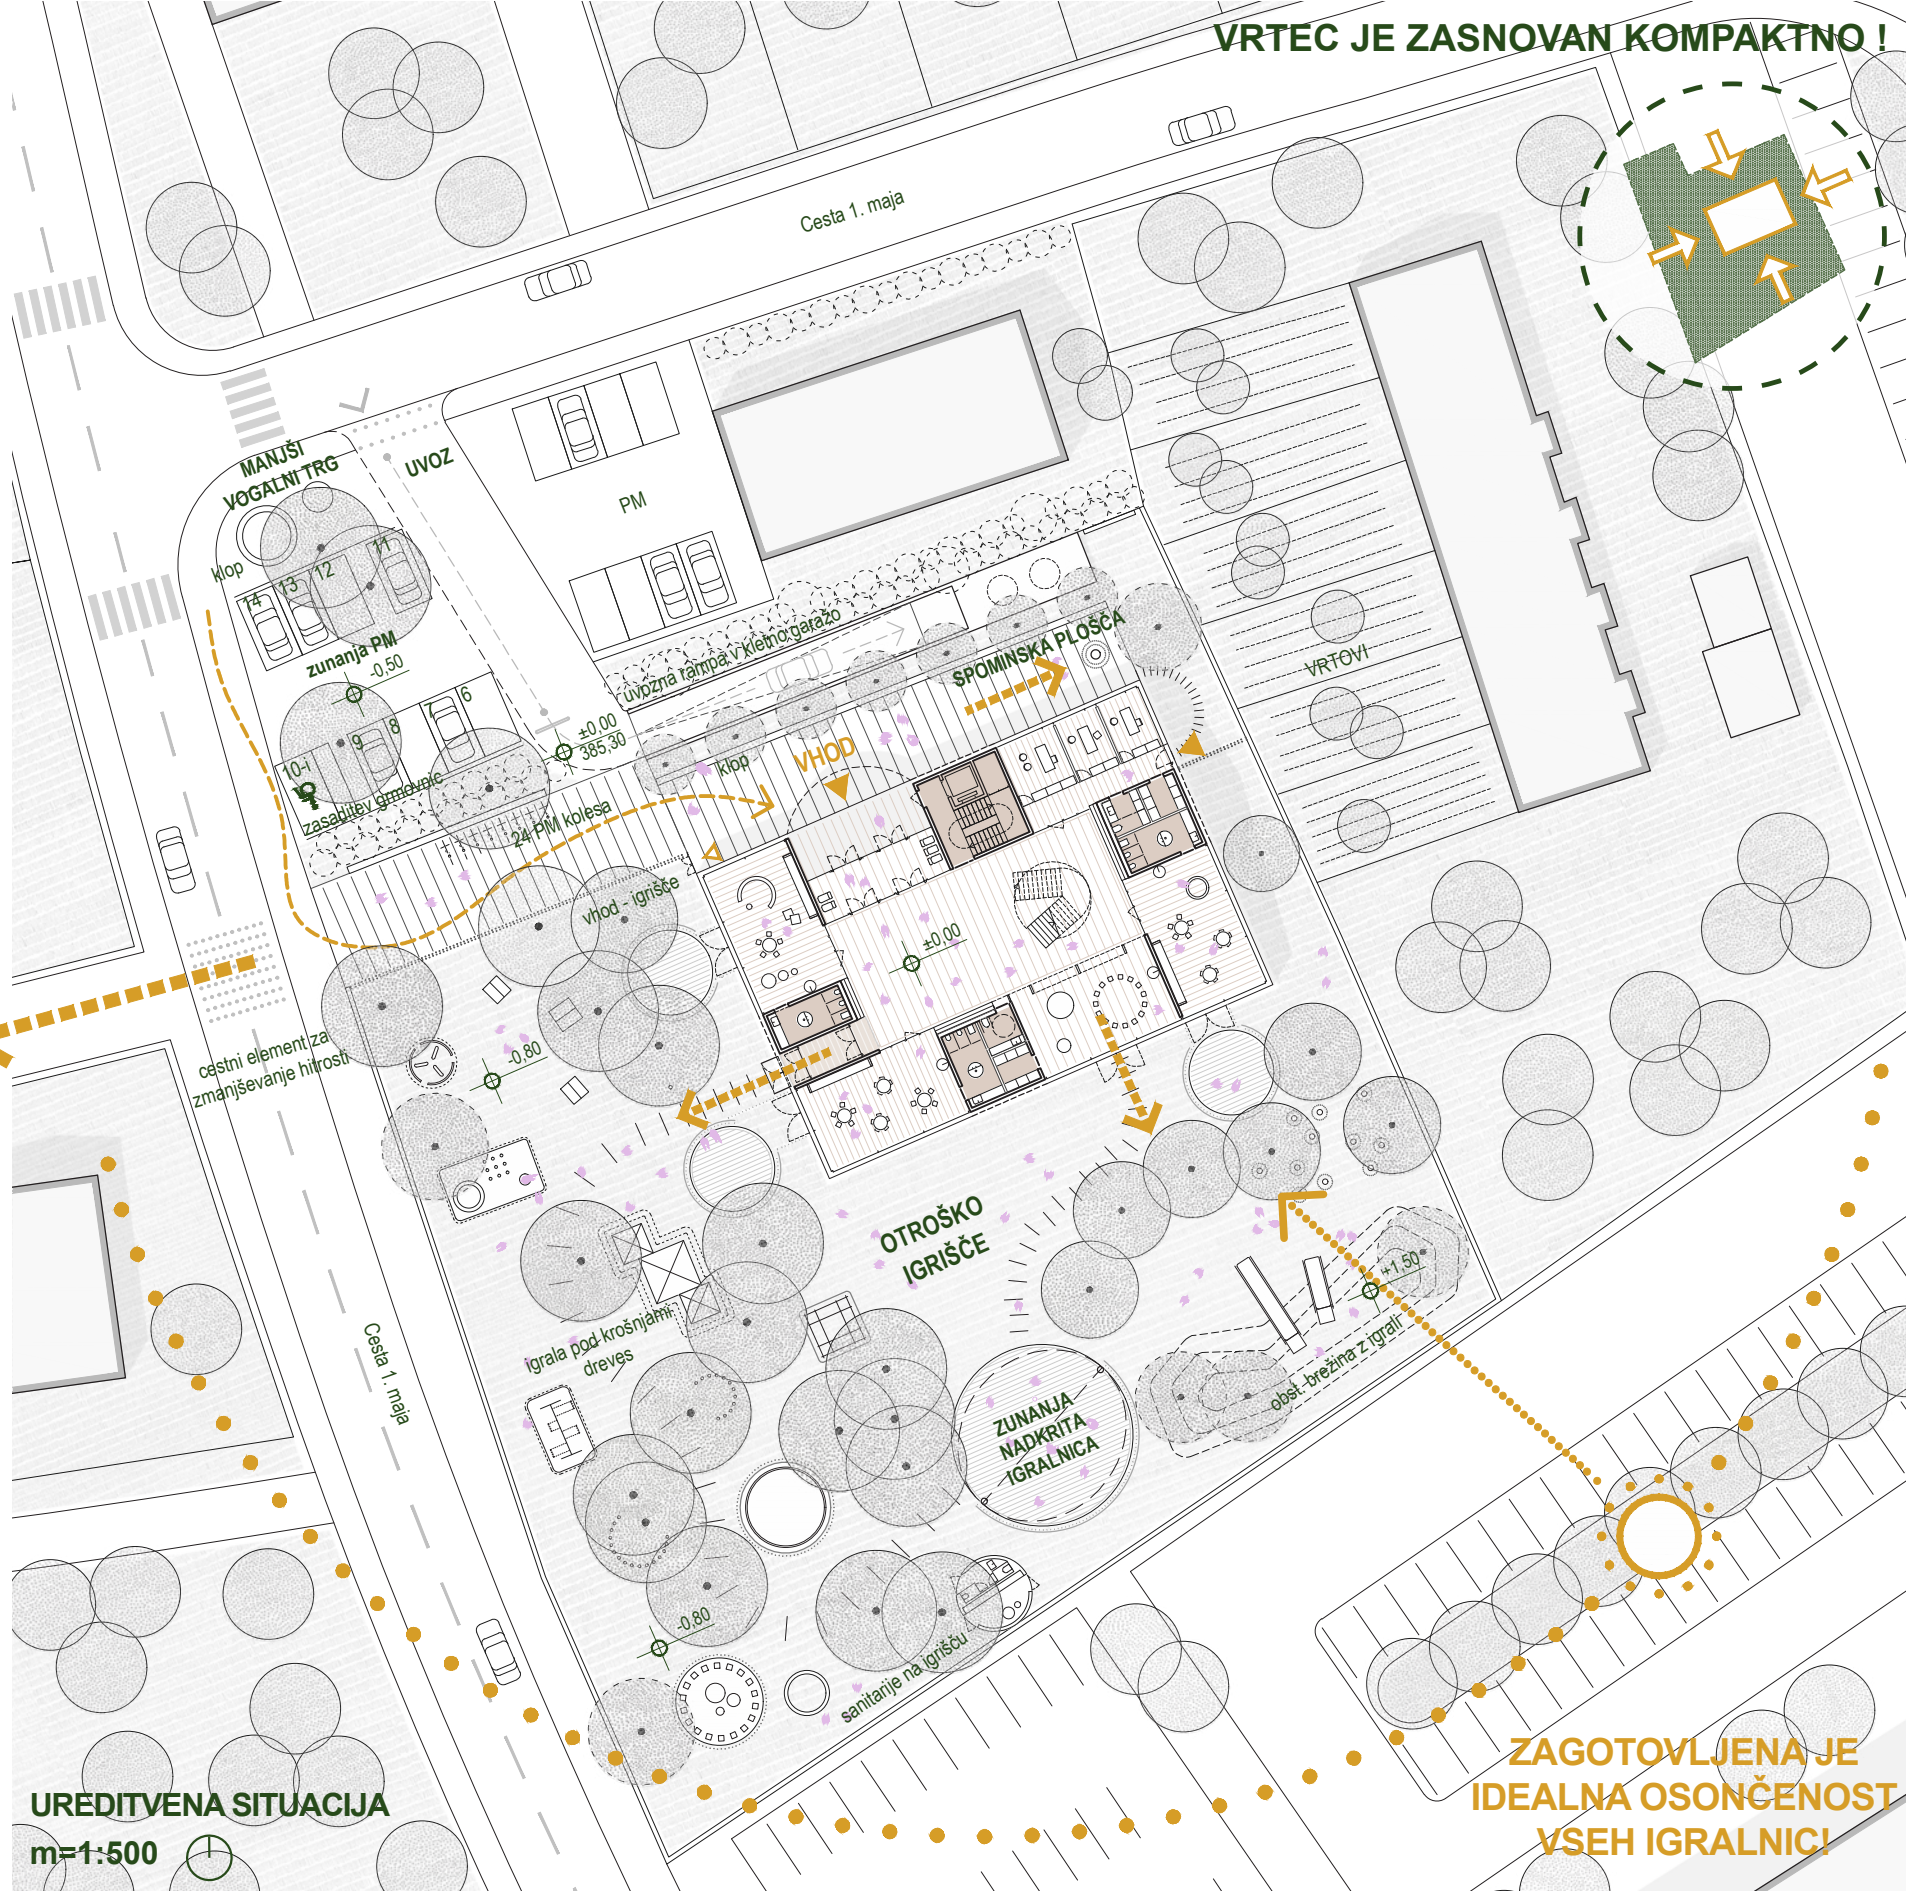

PROSTORI VRTECA SE NA VSEH STRANEH ODPIRAJO PROTI OKOLIŠKEMU ZELENJU

KROŠNJE DREVES SOUSTVARJAJO AMBIENT IGRALNIC V NADSTROPJU



POGLED NA OSREDNI PROSTOR VRTCA

VRTEC JE ZASNOVAN BREZ HODNIKOV! SVETLE IN ODPRTE PROSTORE IGRALNIC POVEZUJE VELIK OSREDNI PROSTOR



POGLED NA VHODNI TRG VRTCA



KROŠNJE DREVES SOUSTVARJAJO AMBIENT NOTRANJEGA PROSTORA

ZARADI SKRBNE UMESTITVE IN KOMPAKTNO OBLIKOVANEGA VOLUMNA VRTCA SO OHRANJENA VSA DREVESA NA LOKACIJI!

