



■EV、階段配置の変更 (案)

【EV-1】

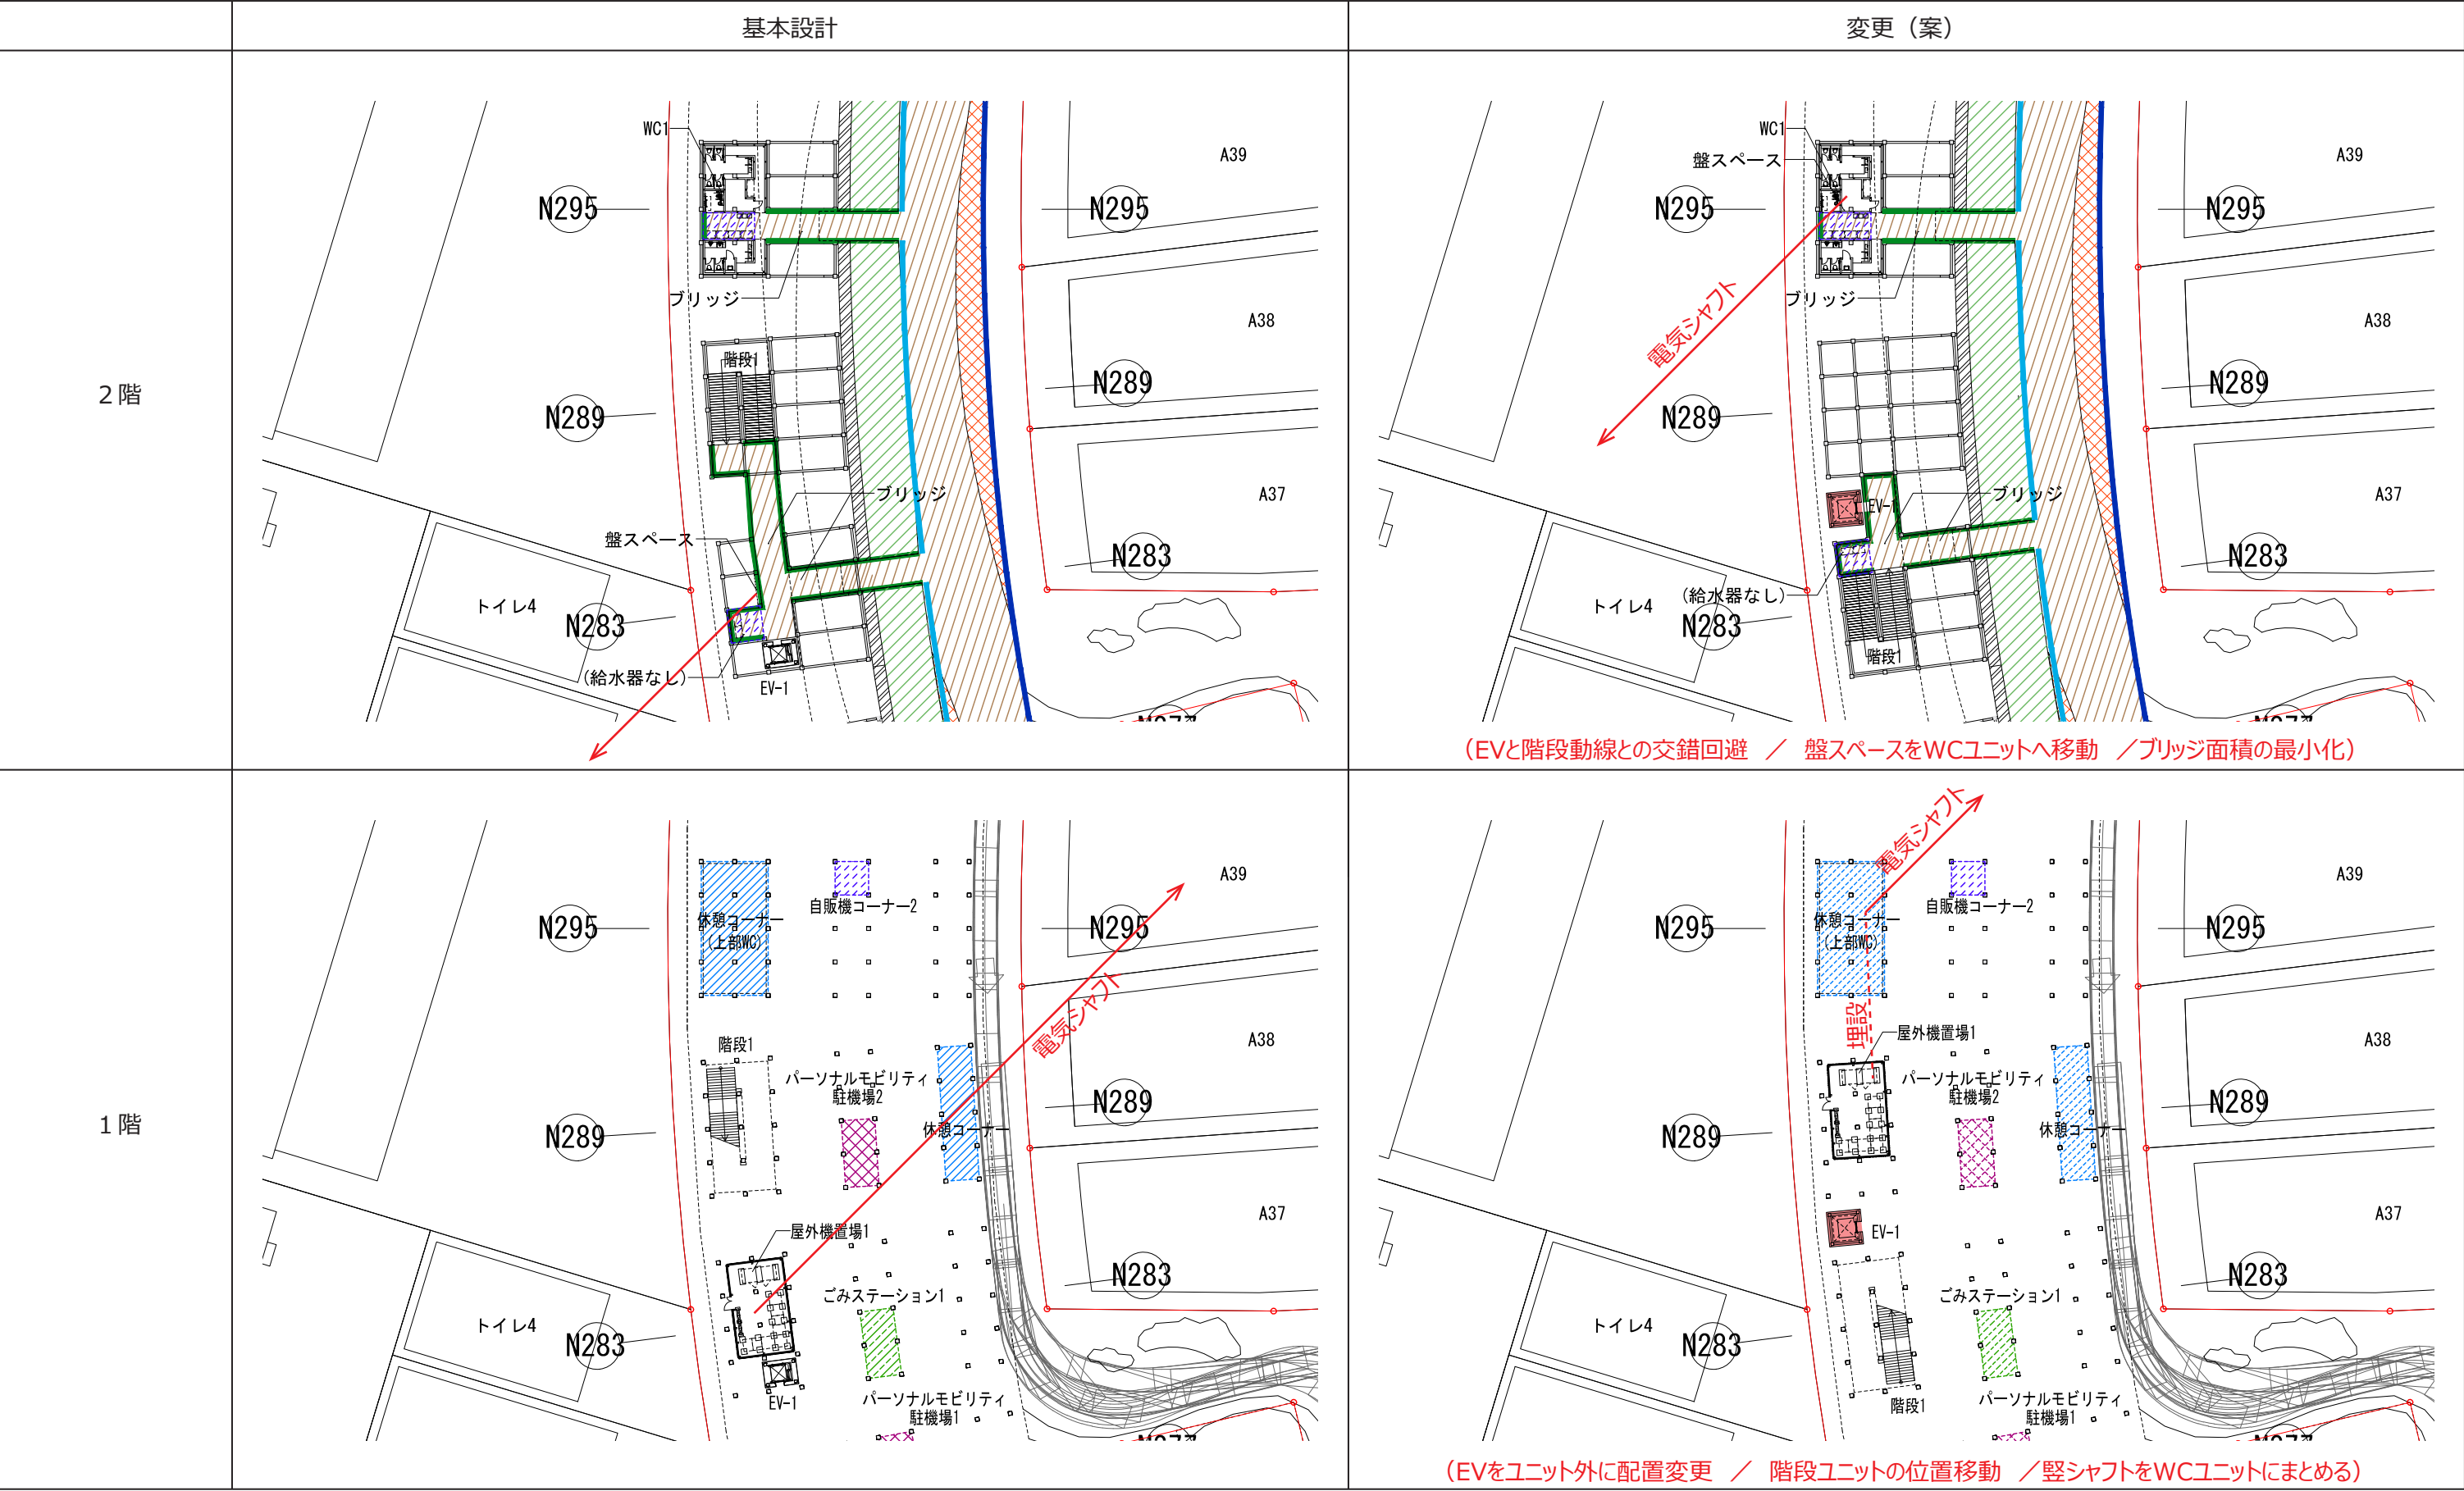

■EV、階段配置の変更 (案)


【EV-2】

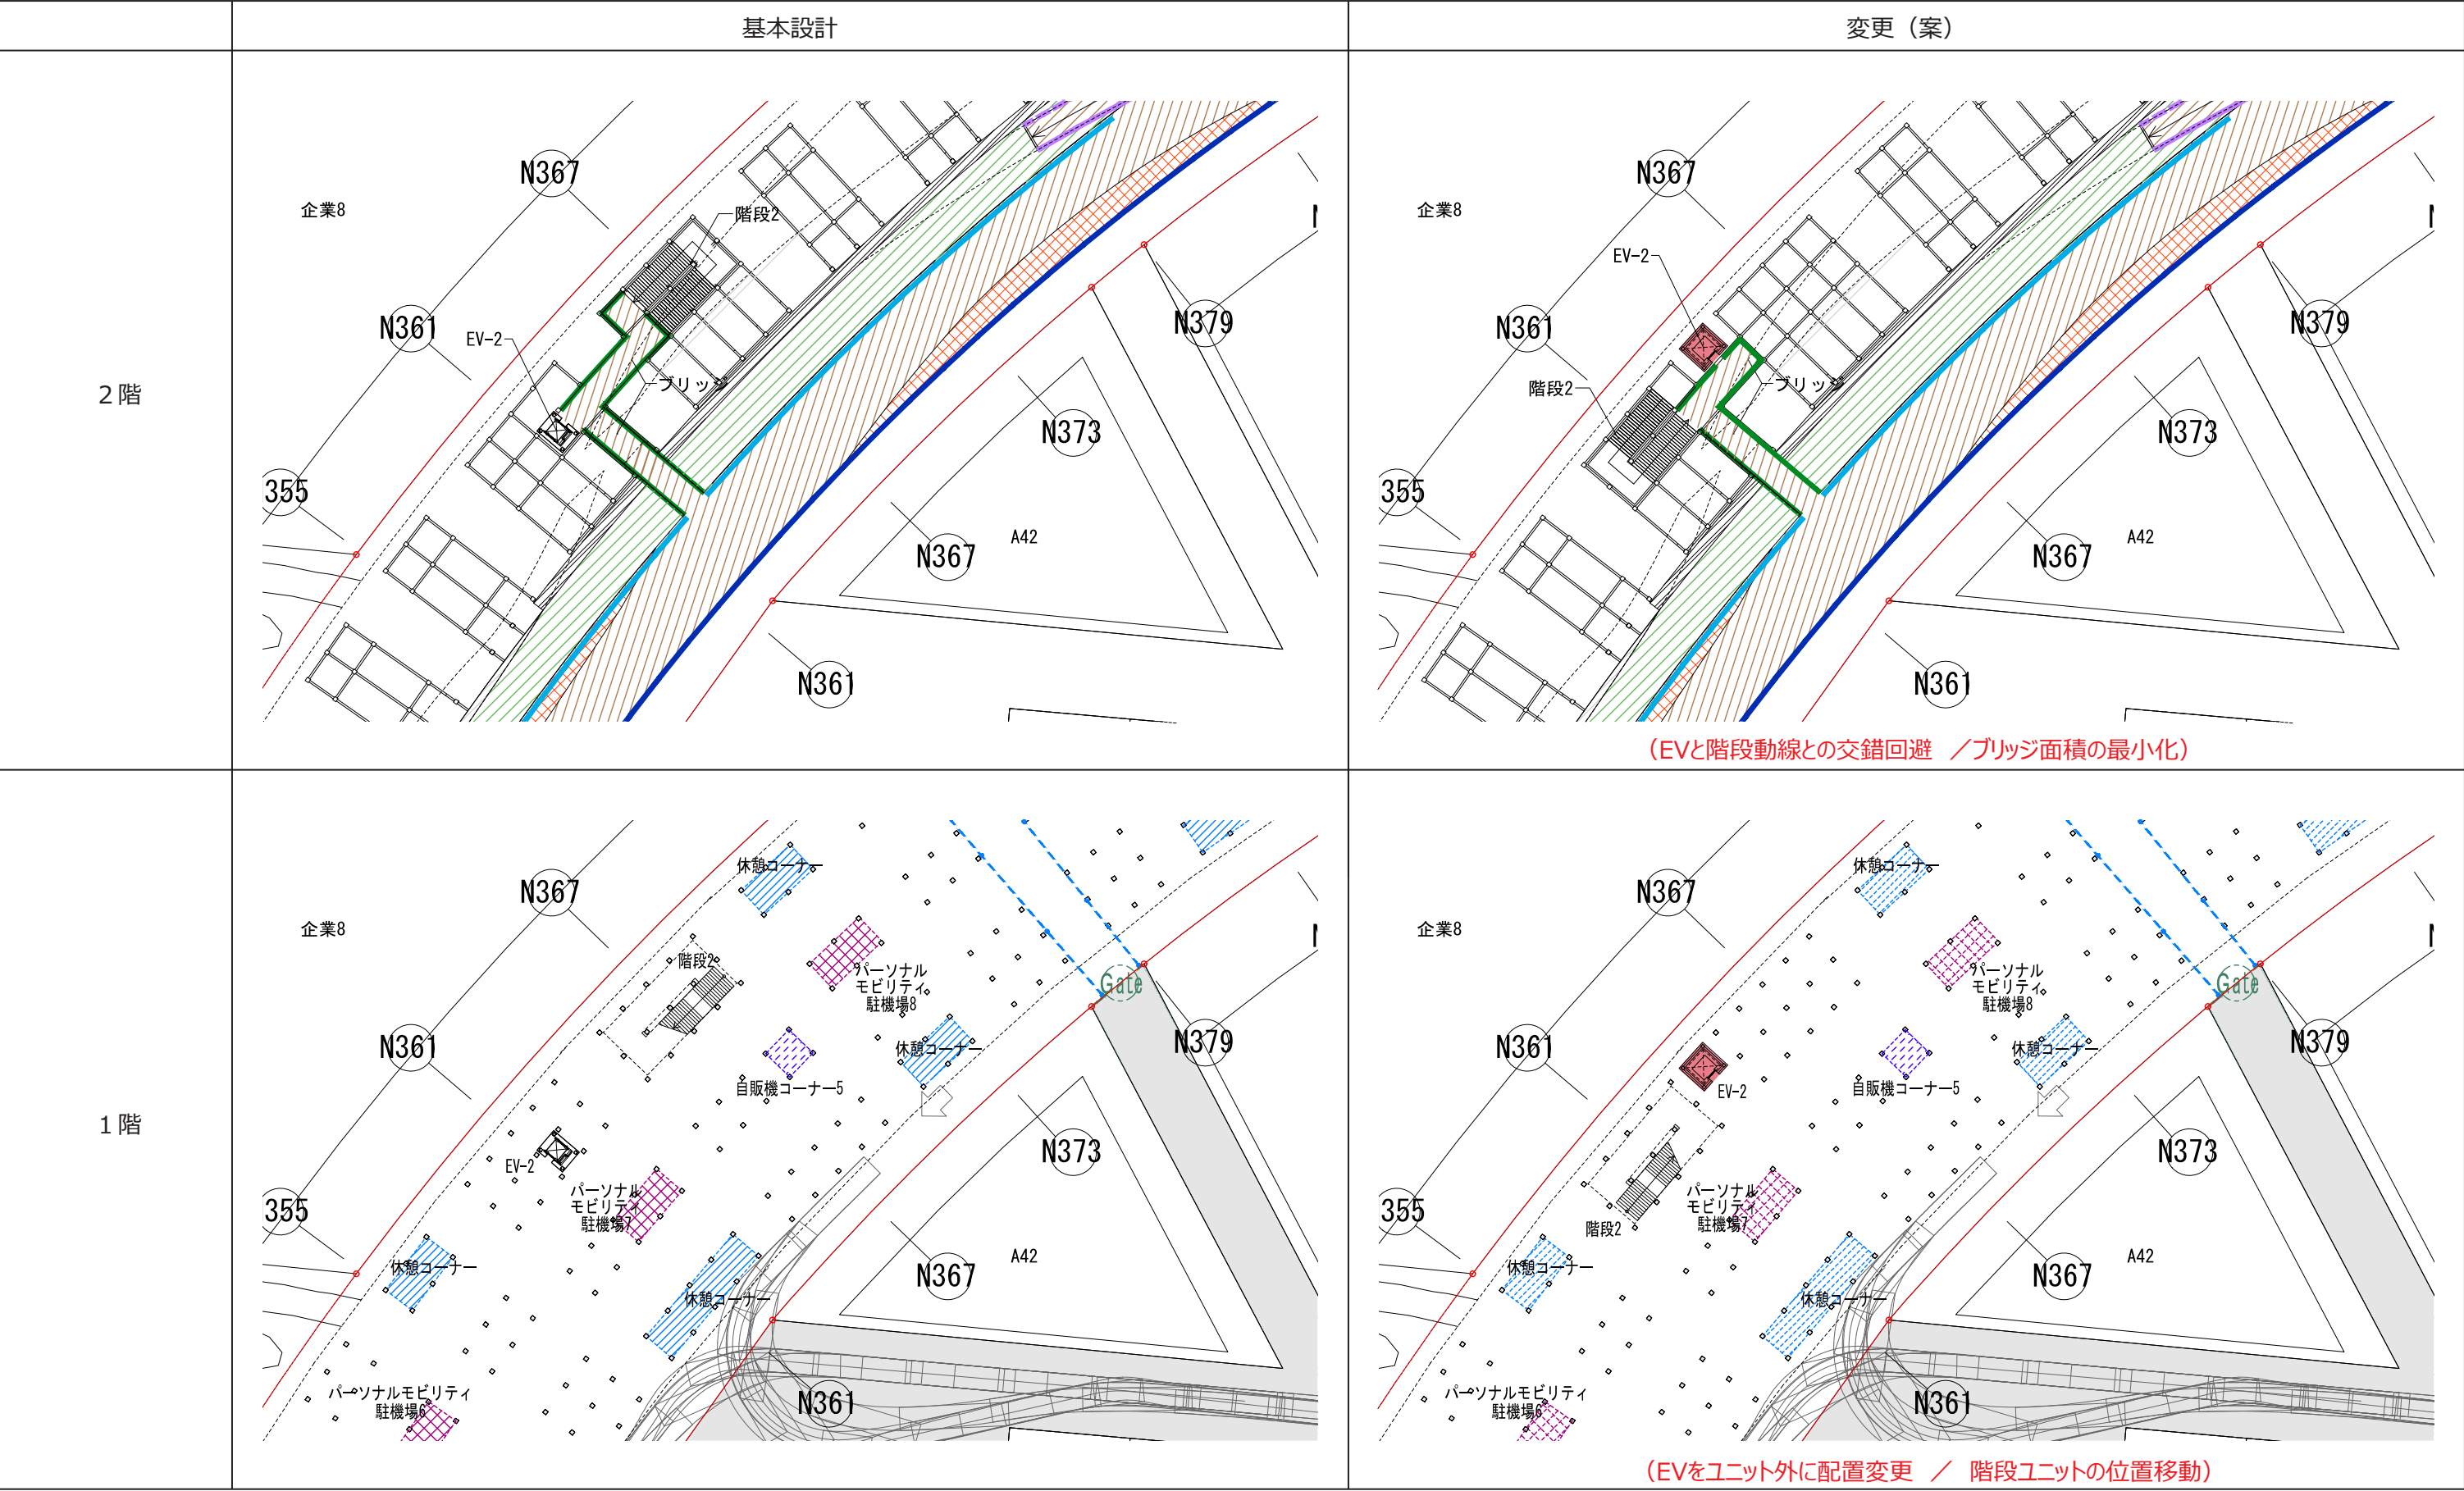




■EV、階段配置の変更 (案)

【EV-3】

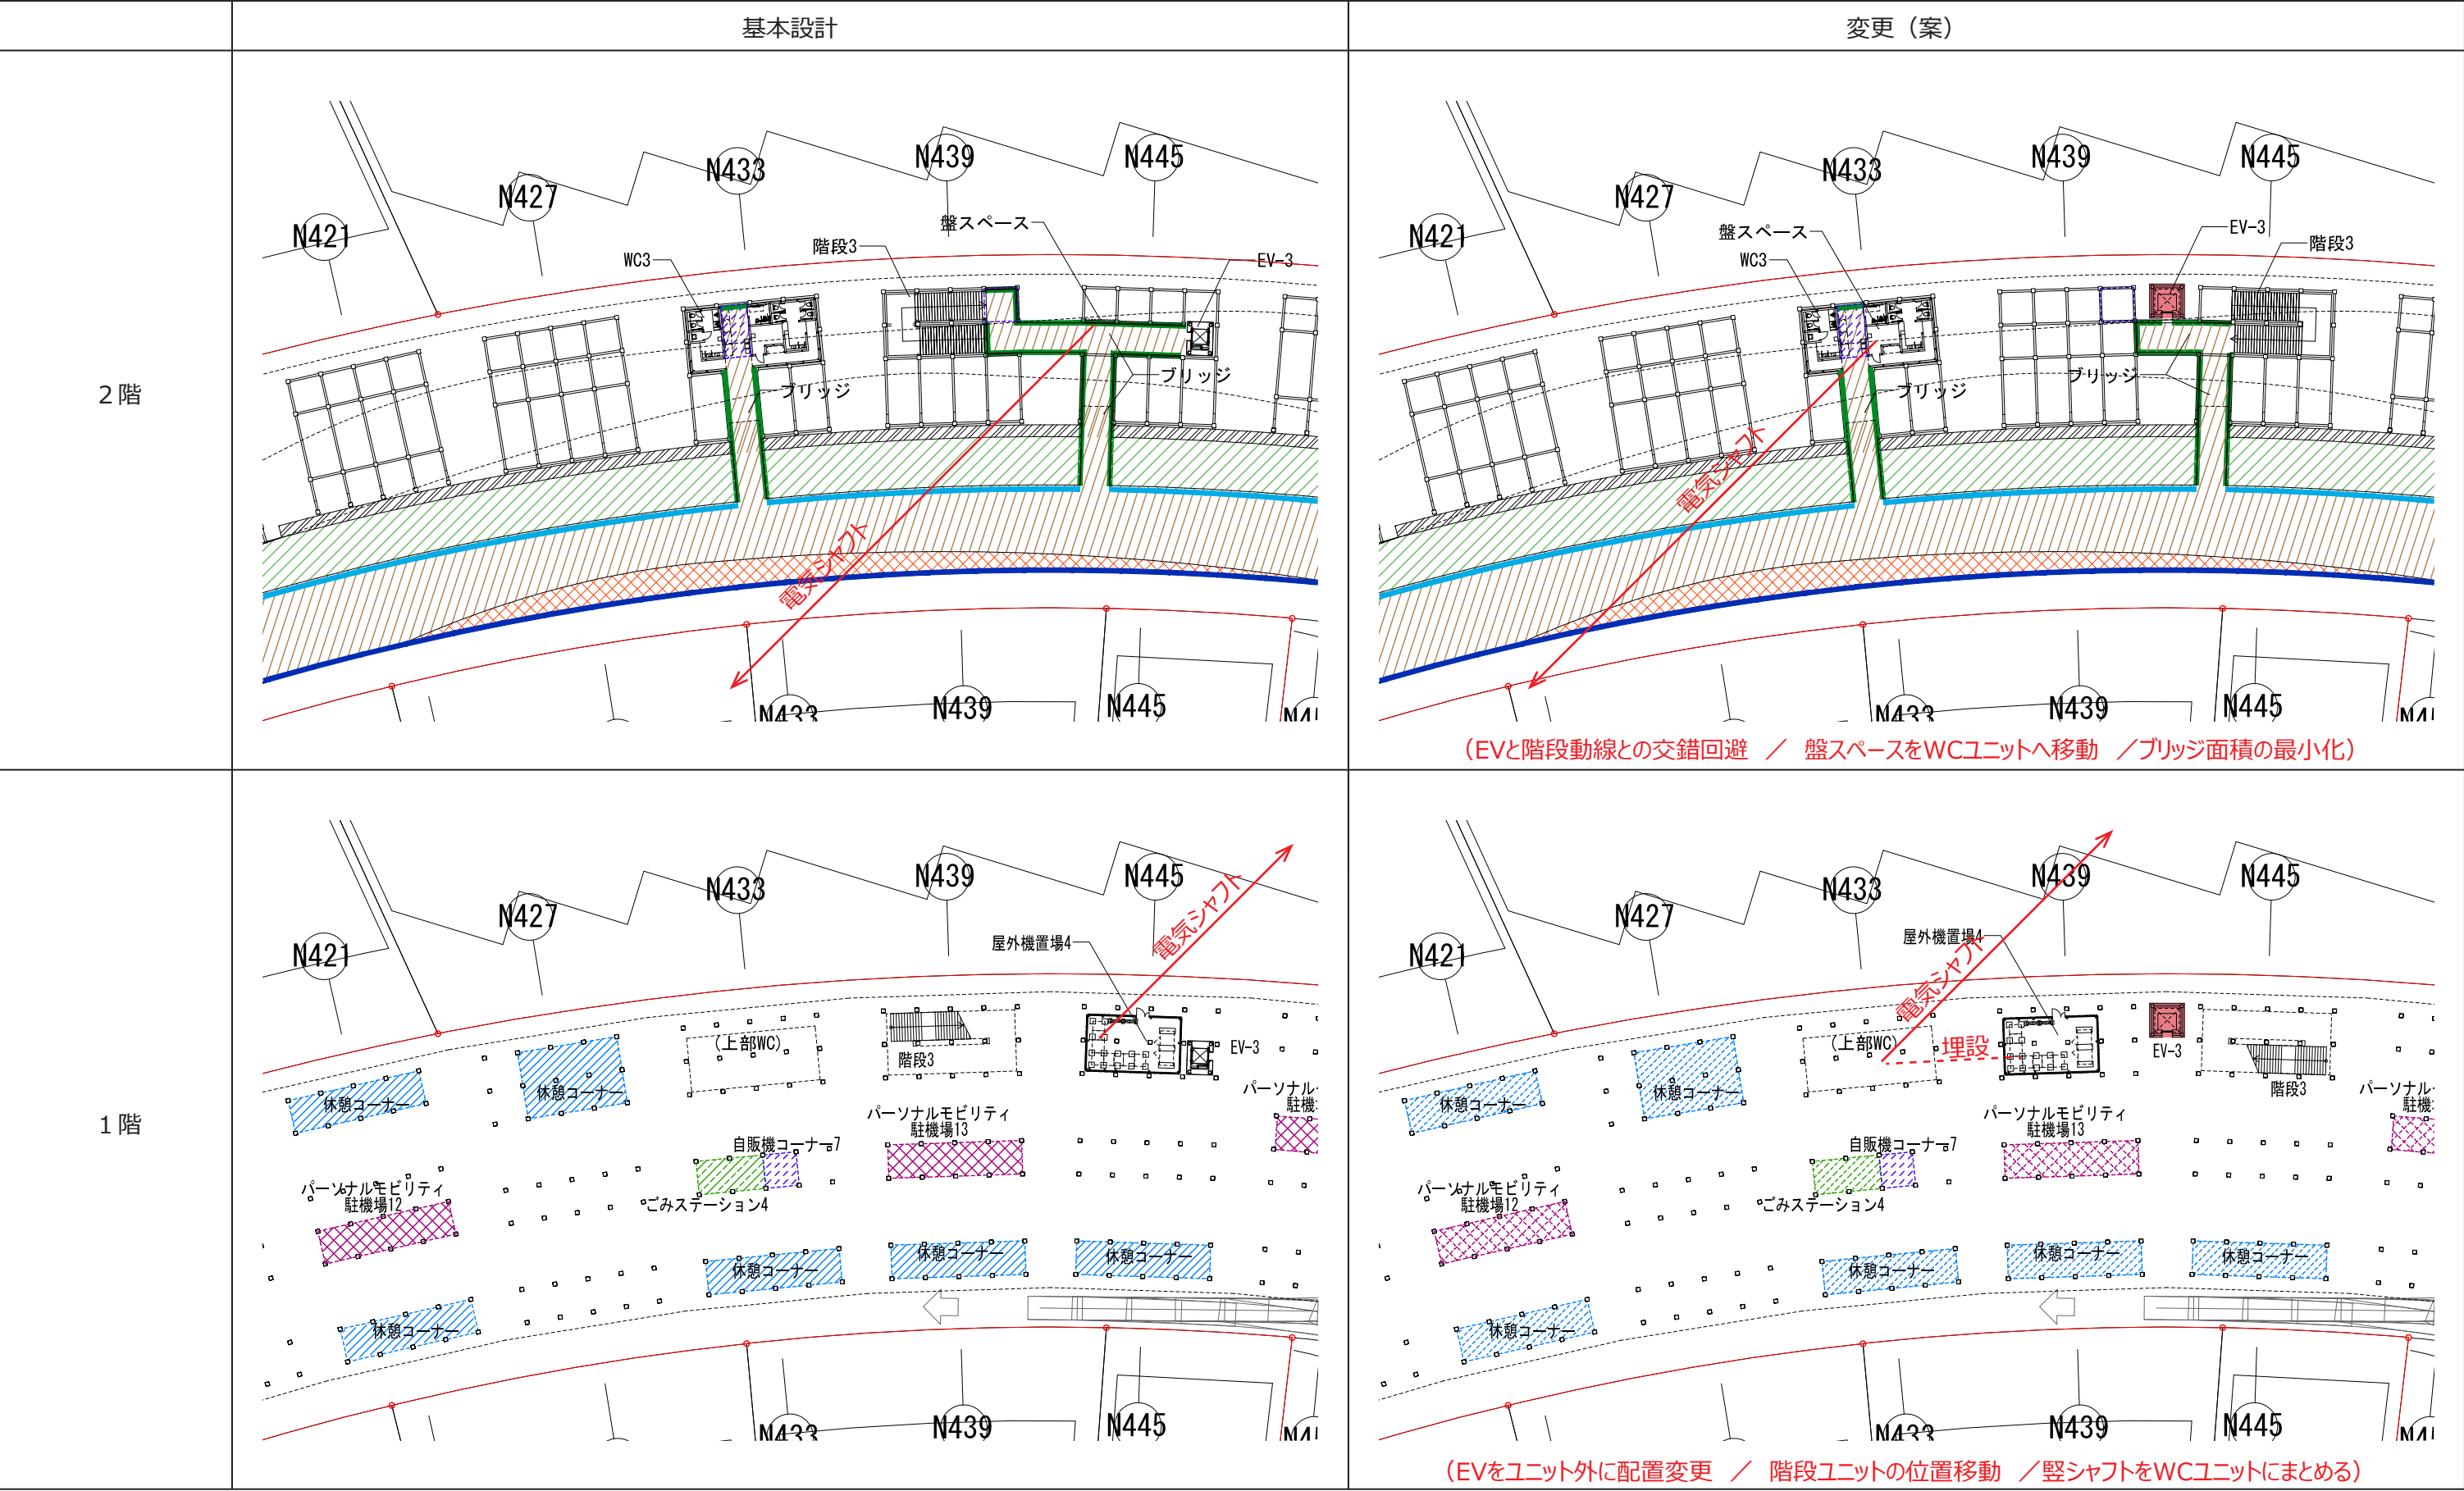

■EV、階段配置の変更 (案)


【EV-4】

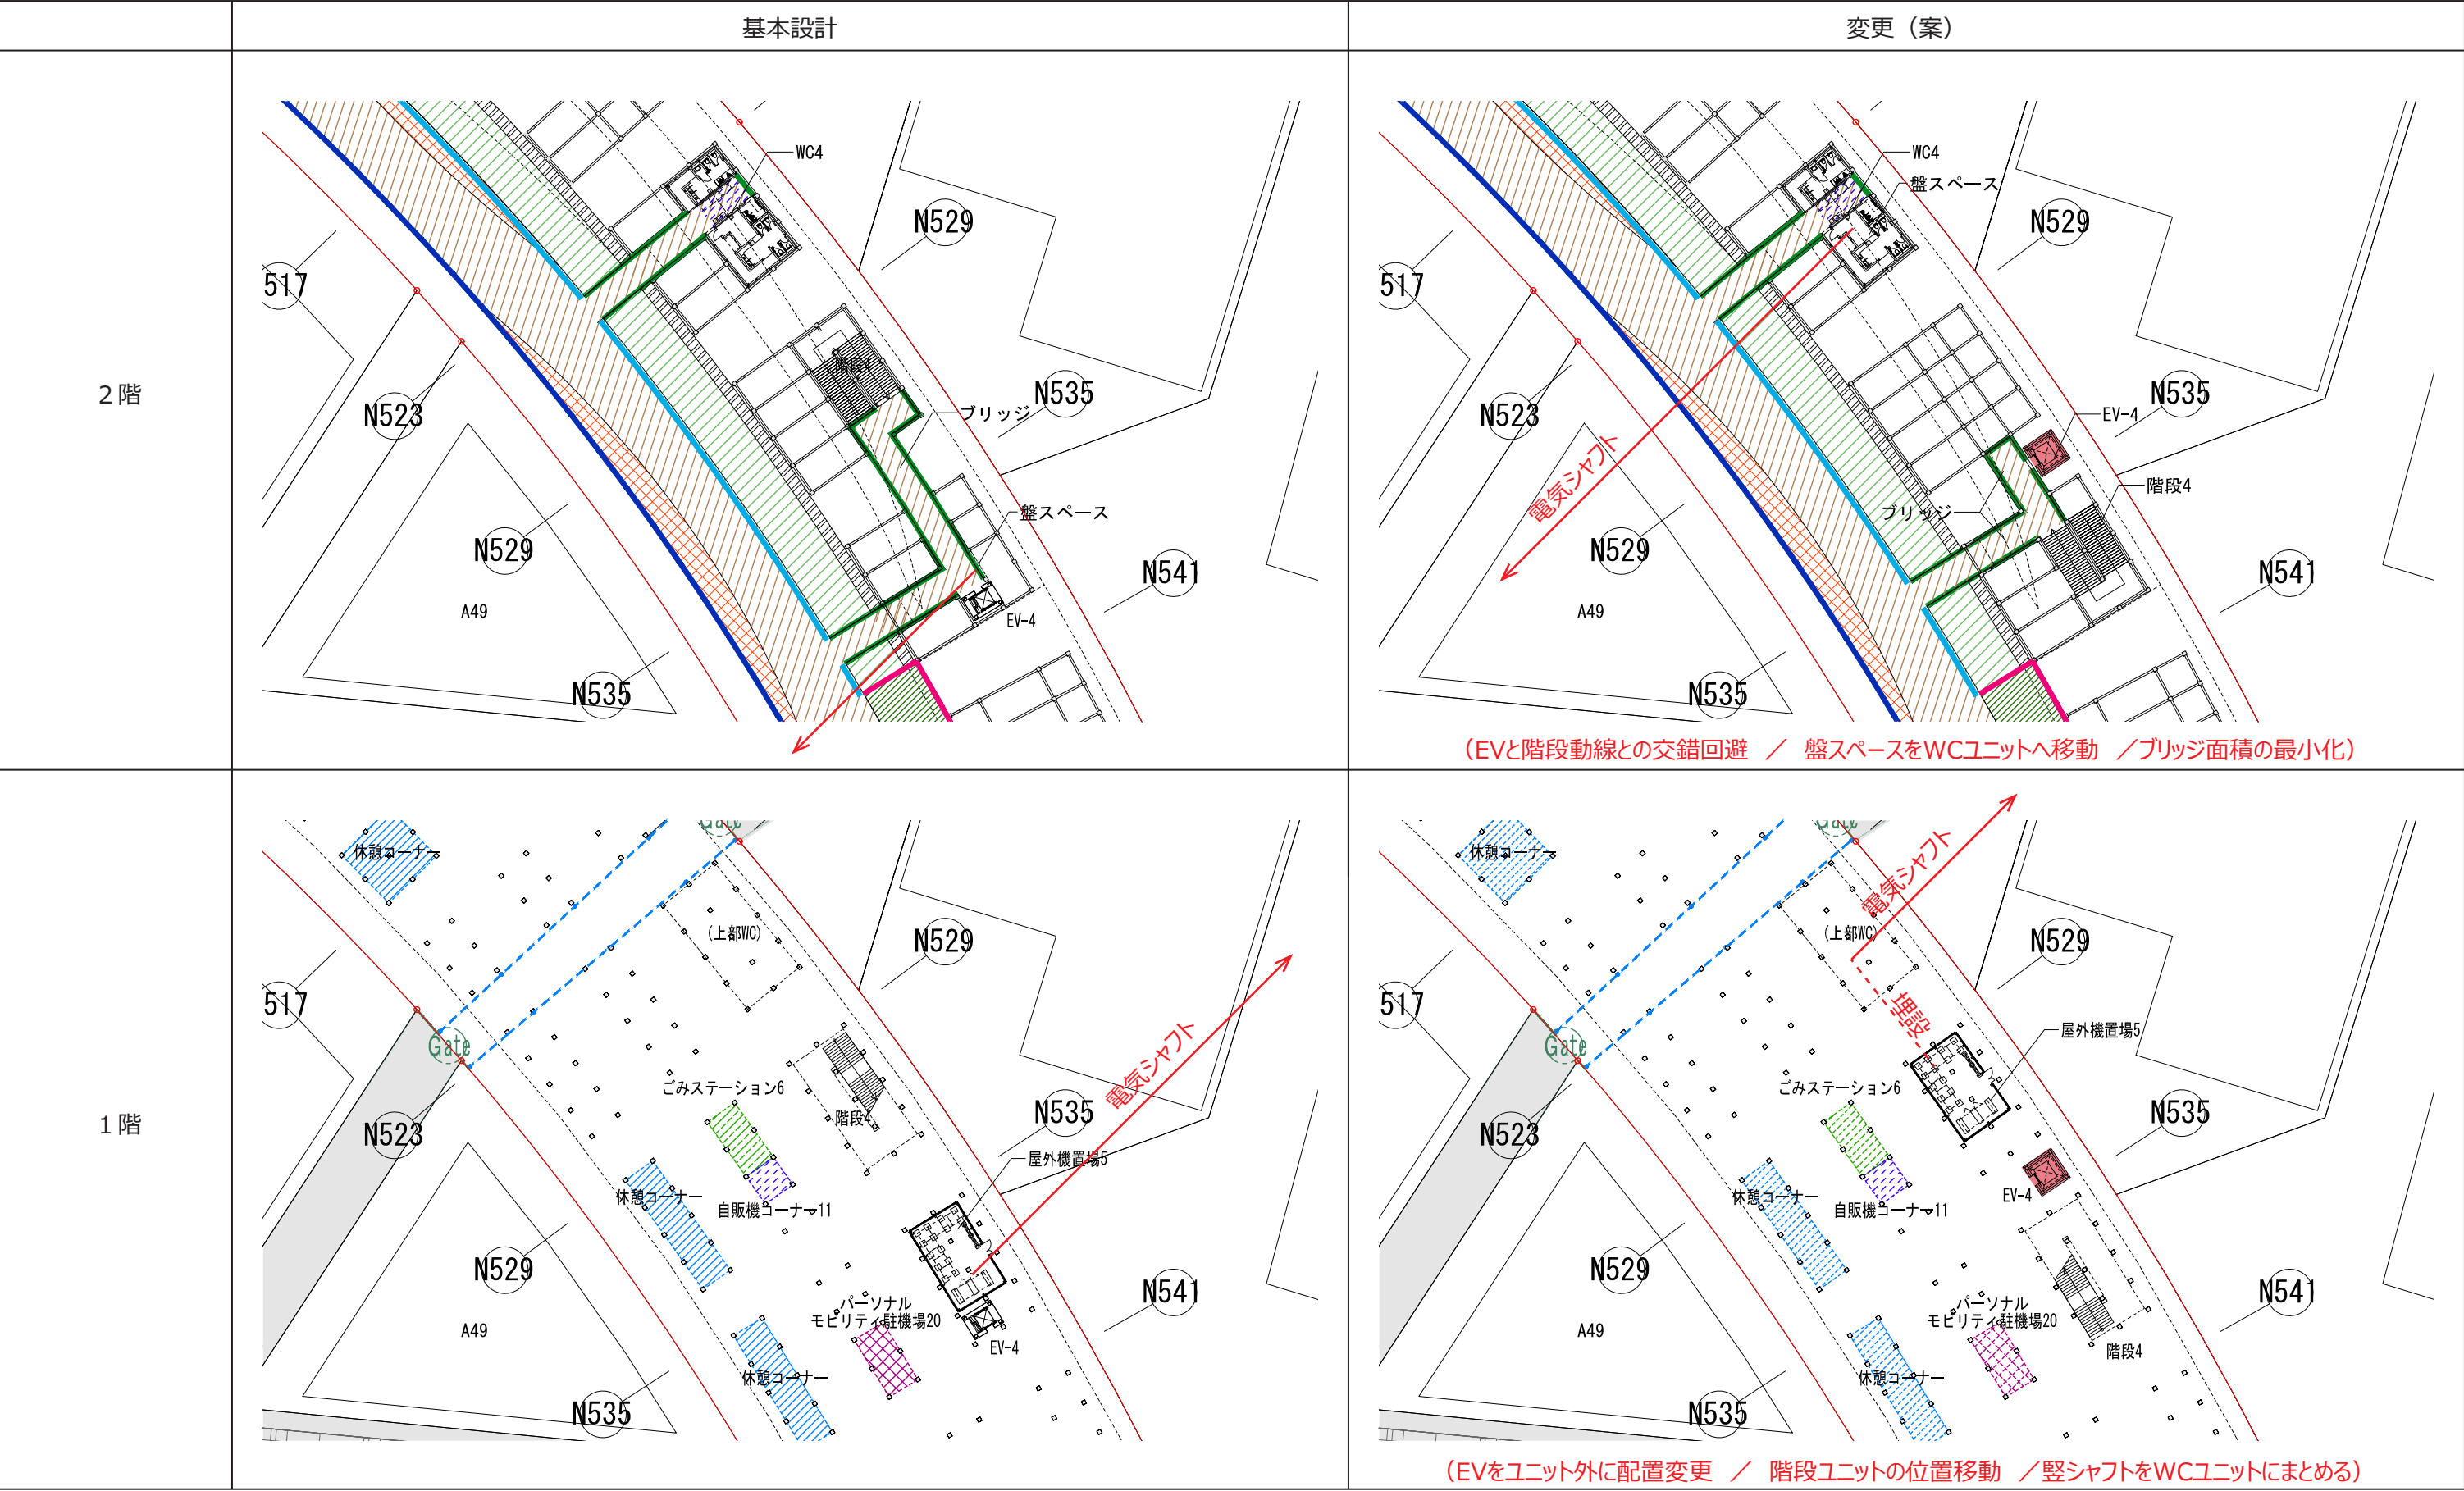



■EV、階段配置の変更 (案)

【EV-5】

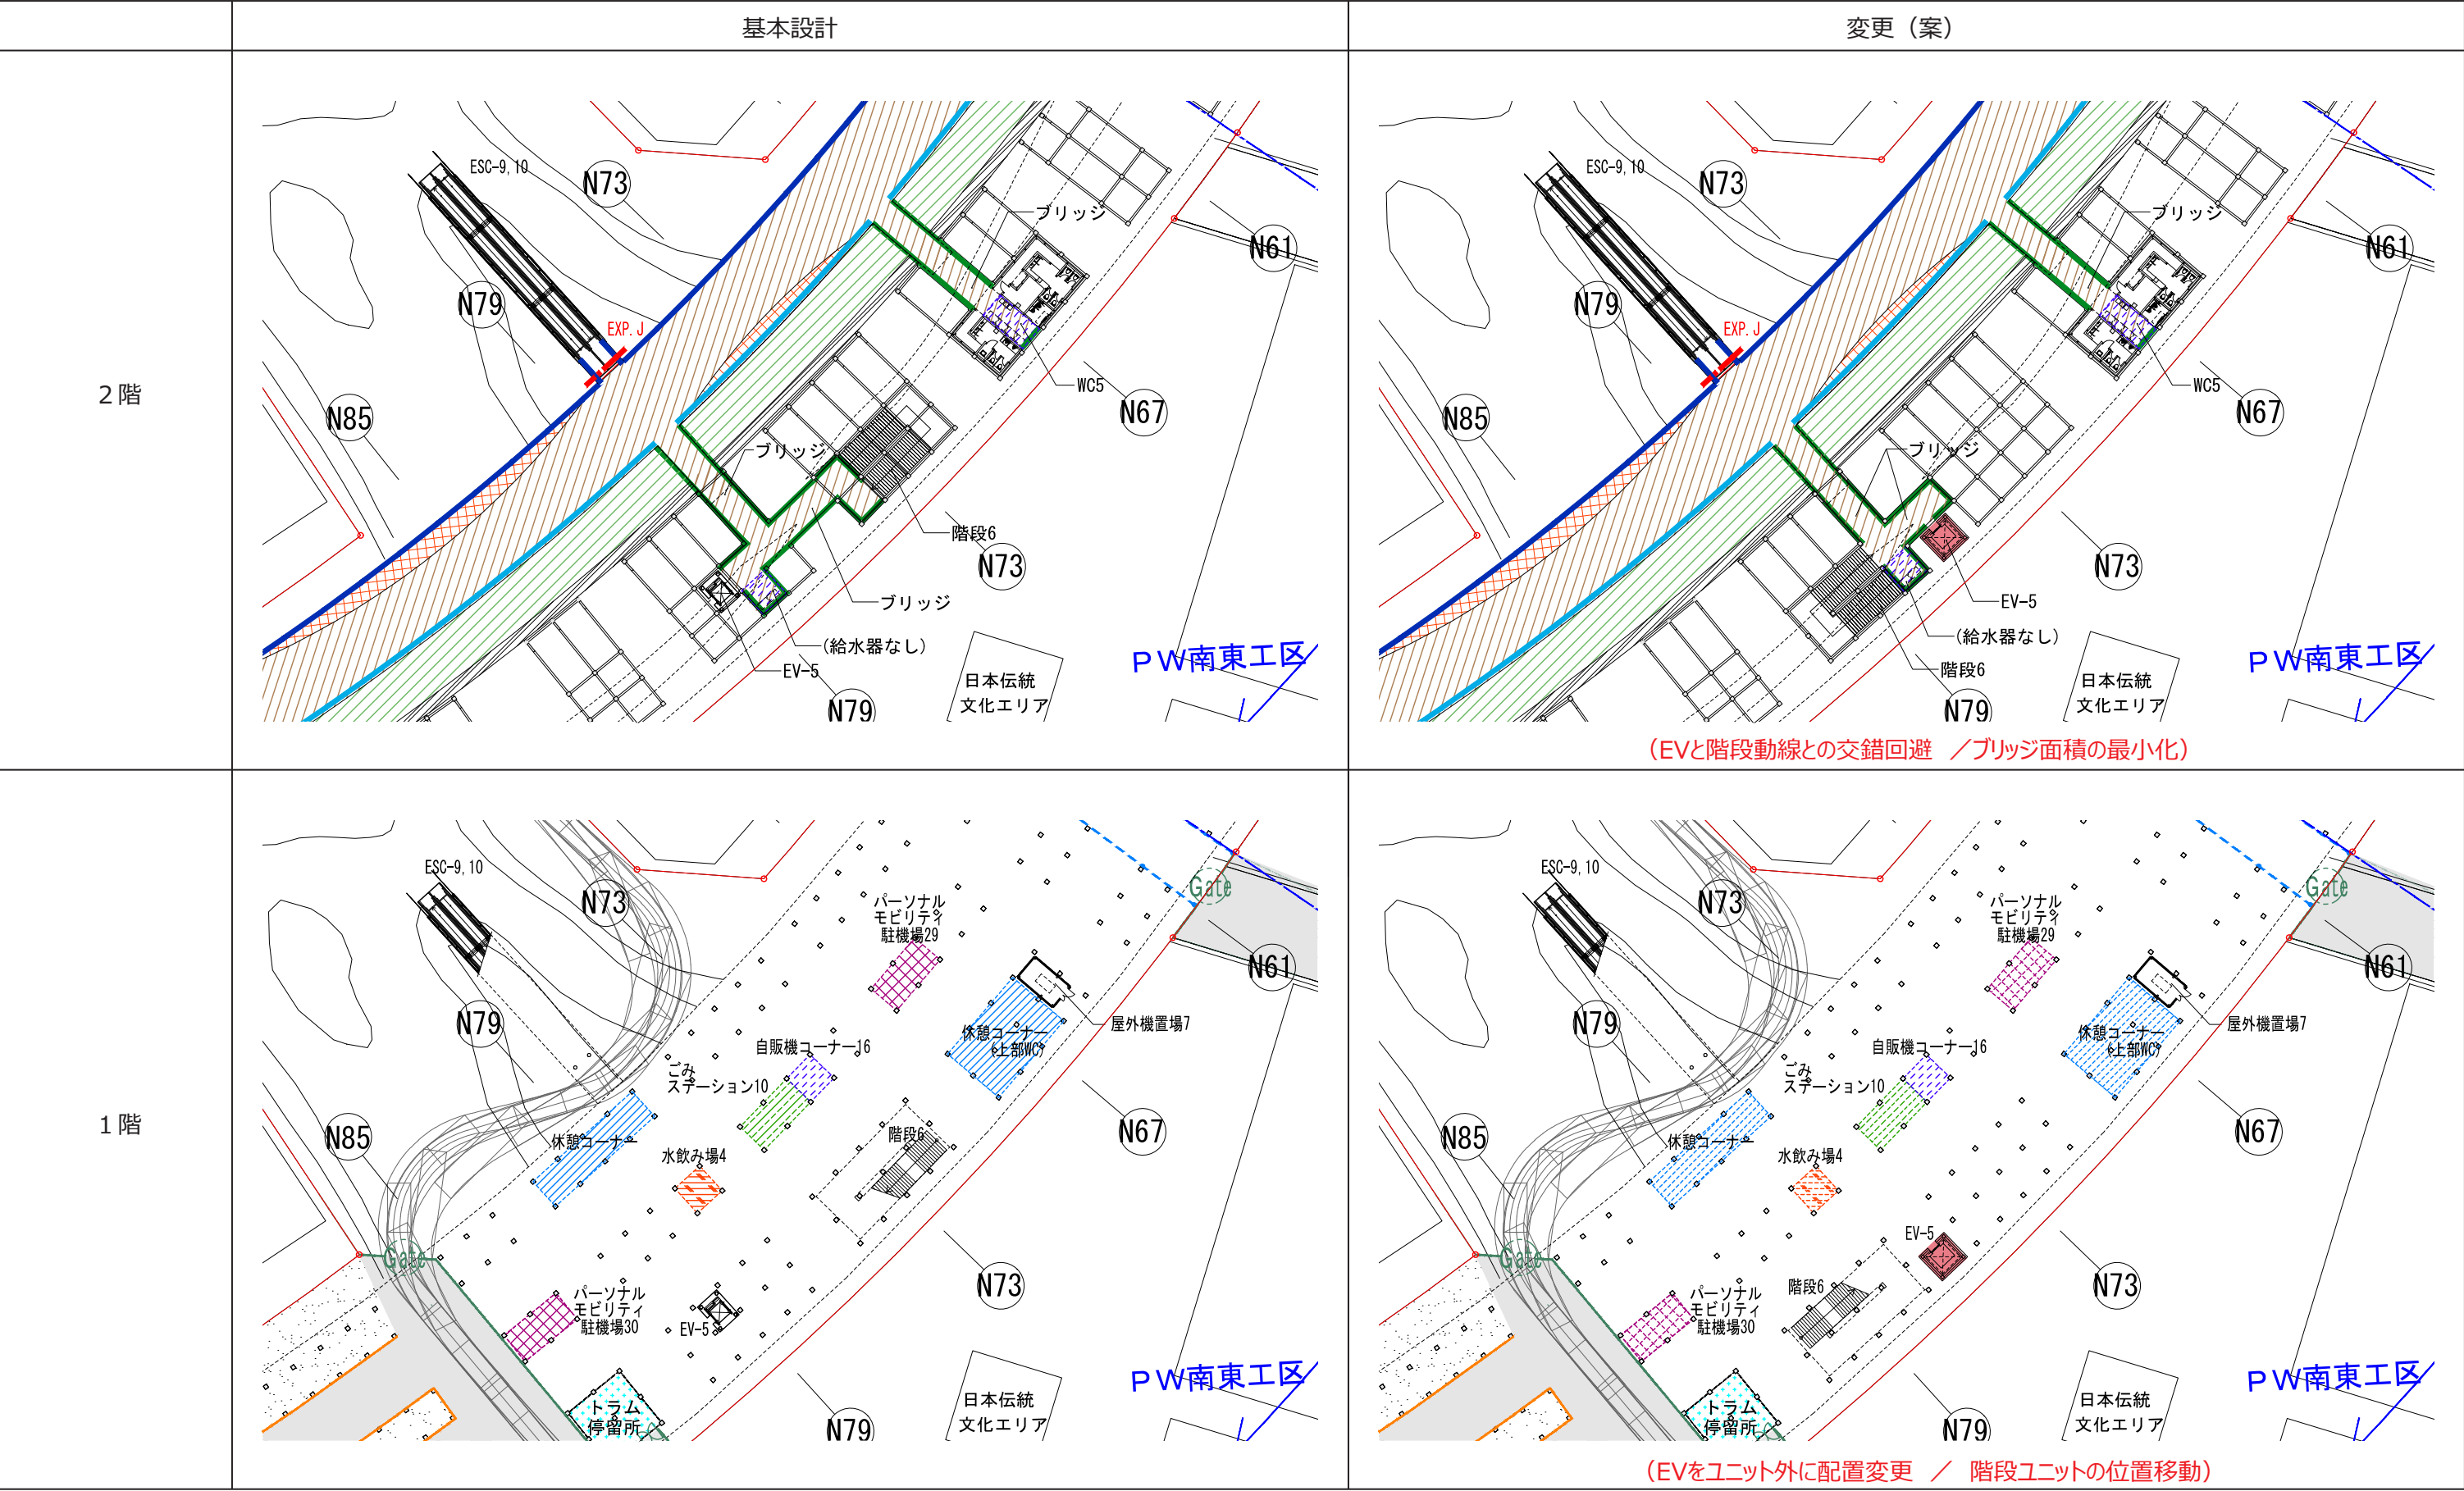




■EV、階段配置の変更（案）

【ユニット配置】

基本設計

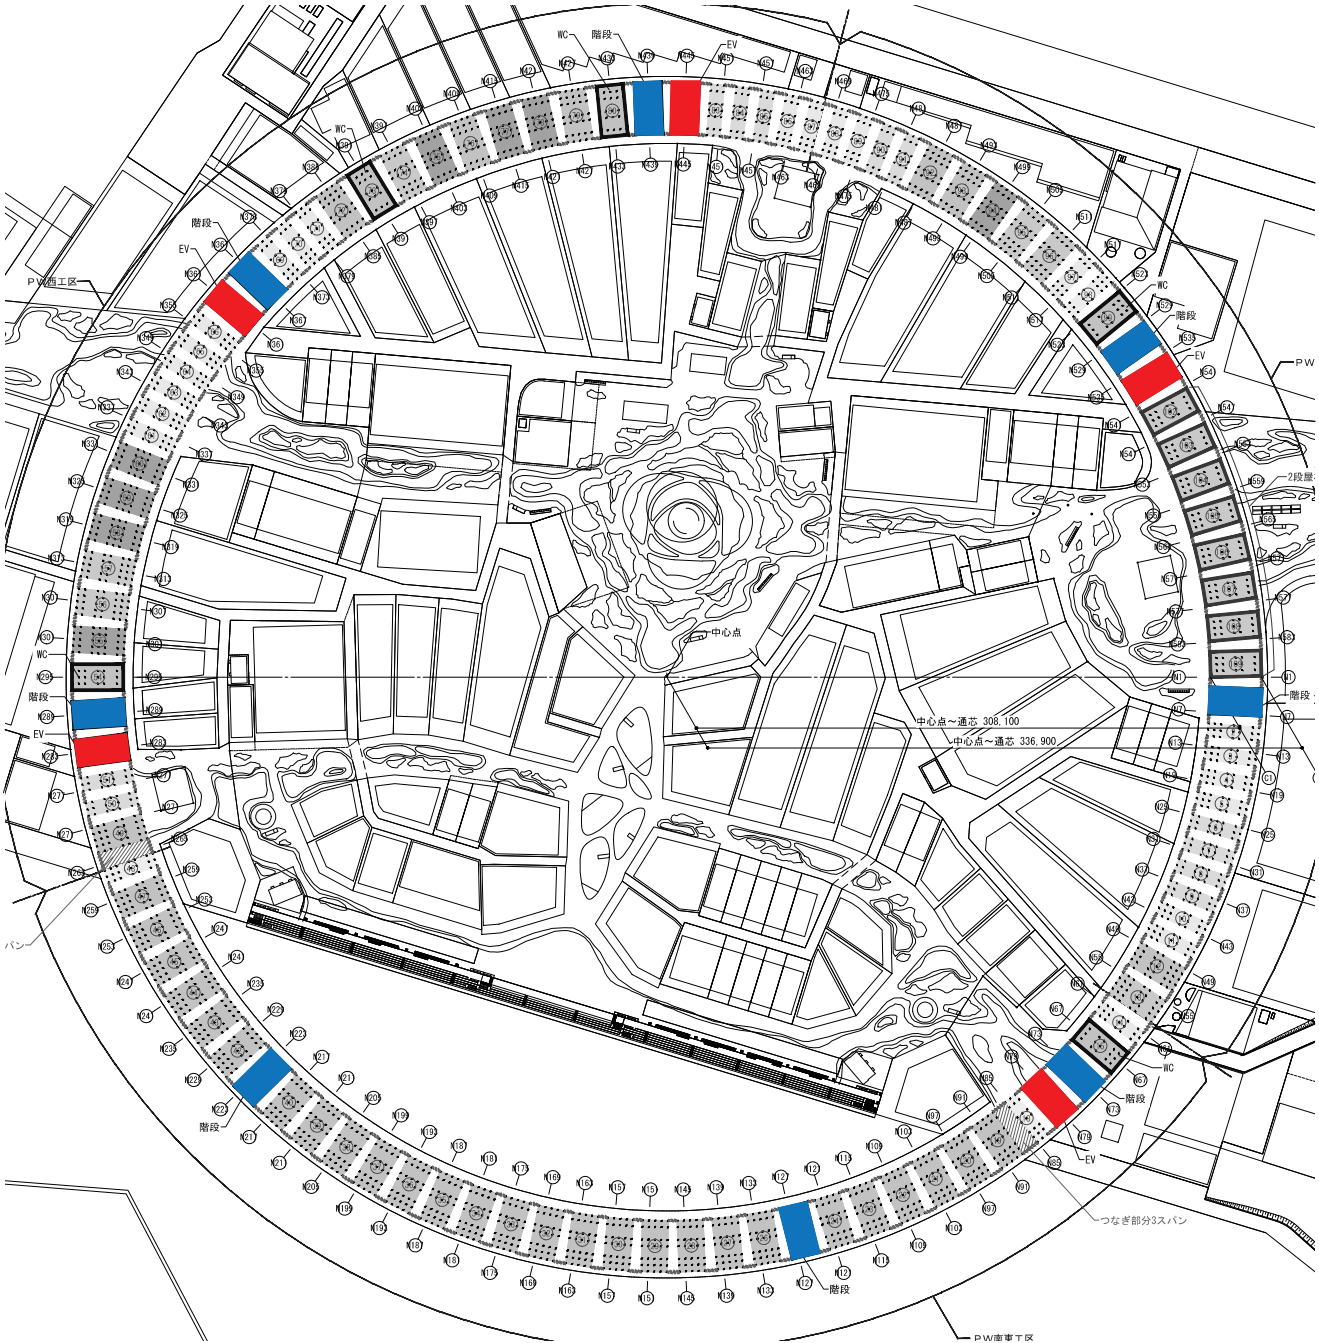

- EVユニット
- 階段ユニット

変更（案）



- 階段ユニット
- EV位置：ユニット外