

LEGENDA

- gradbena parcela
- parcelne meje
- urejene parcelne meje
- meja enote urejanja prostora
- gradbena linija
- gradbena meja
- gradbena meja v nadstropjih
- gradbena meja pod zemljo

- površina objektov na stiku z zemljiščem, obstoječe
- površina nezaht. ali enostav. obj. na stiku z zemljiščem, obstoječe
- zazidana površina
- podzemni deli
- najbolj izpostavljeni deli
- prikaz strešin, obstoječe / novo

O 1 glavni objekt: manj zahteven objekt, obstoječe

LEGENDA VAROVALNIH PASOV KOMUNALNE OSKRBE

- varovalni pasovi prometne infrastrukture
- varovalni pas vodovod
- varovalni pas kanalizacija
- varovalni pas meteorna kanalizacija
- varovalni pas elektrika
- varovalni pas telefon
- varovalni pas javna razsvetljava
- varovalni pas plinovod
- varovalni pas toplovod

LEGENDA VAROVANIH, VARSTVENIH, OGROŽENIH OBMOČIJ

- plazljivo in erozijsko območje majhne stopnje ogroženosti

LEGENDA KOMUNALNE OSKRBE



- obstoječe
- kanalizacija fekalna
  - kanalizacija meteorna strehe
  - kanalizacija meteorna utrjene površine
  - vodovod
  - elektrika podzemni vod VN
  - elektrika nadzemni vod VN
  - elektrika podzemni vod NN
  - elektrika nadzemni vod NN
  - PTT podzemni vod
  - PTT nadzemni vod
  - javna razsvetljava pv
  - plin podzemni vod
  - toplovod podzemni vod

prestavitev komunalnih vodov


Barve in linije usklajene s Topografskim ključem za izdelavo in prikaz vsebine geodetskih načrtov, maj 2006.

Katastrska občina: 1728 Ljubljana mesto

Natančnost geodetskega posnetka: iz geodetske točke s standardno deviacijo največ 6 cm.

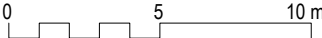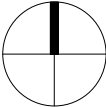

vsebina lista			
SITUACIJA OBSTOJEČEGA STANJA			
projektant <b>Arhitekt d.o.o.</b> <b>Slovenska ulica 10</b> <b>1000 Ljubljana</b>	identifikacijska označba projektne dokumentacije <b>00-00</b>	vodja projekta <b>Ime Priimek u.d.i.a., PA-1111</b>	
	naziv gradnje <b>Enostanovanjska hiša</b> <b>novogradnja</b>	sodelavci <b>Sodelavec Priimek, u.d.i.a.</b>	
investitor <b>Janez Novak</b> <b>Slovenska ulica 1</b> <b>1000 Ljubljana</b>	vrsta načrta <b>Zbirni načrt - načrt arhitekture</b>	vrsta projektne dokumentacije <b>DGD</b>	merilo <b>M 1:250</b>
		datum <b>april 2023</b>	ident. oznaka lista <b>1.1.1</b>

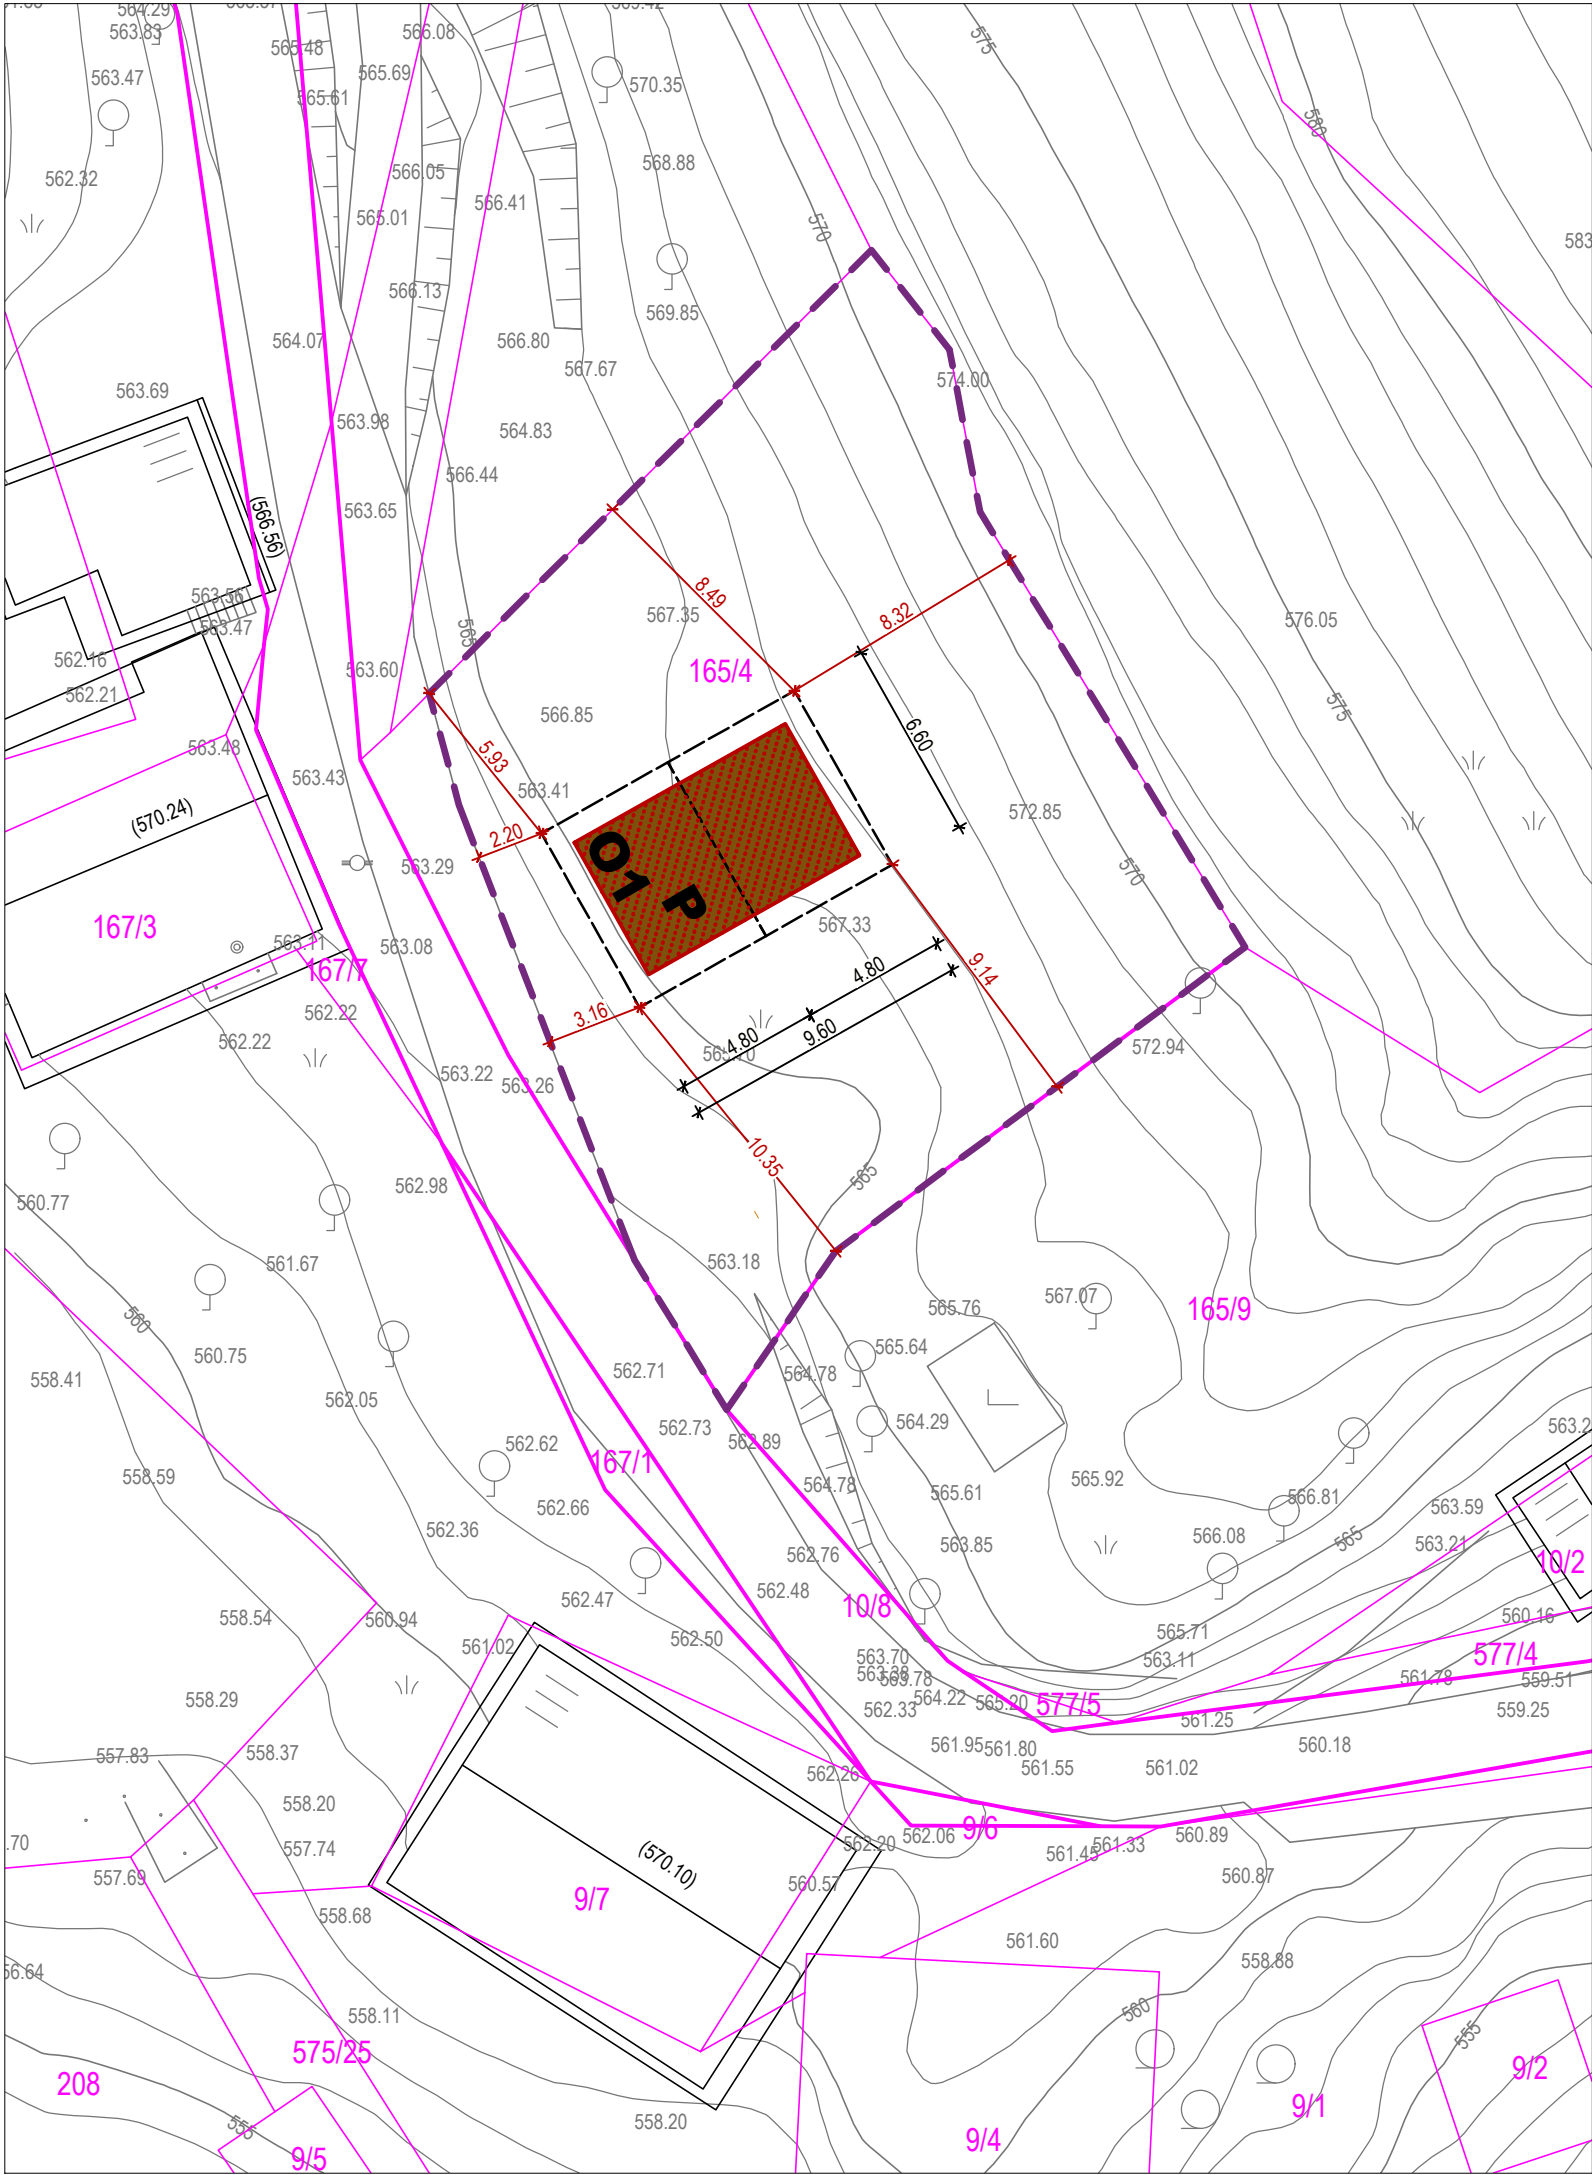

LEGENDA


- gradbena parcela
- parcelne meje
- urejene parcelne meje

- površina objektov na stiku z zemljiščem, odstranitev
- površina nezaht. ali enostav. obj. na stiku z zemljiščem, odstranitev
- zazidana površina
- podzemni deli
- najbolj izpostavljeni deli

01 glavni objekt: manj zahteven objekt, odstranitev


Katastrska občina: 1728 Ljubljana mesto

Natančnost geodetskega posnetka: iz geodetske točke s standardno deviacijo največ 6 cm.

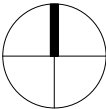

0 5 10 m

vsebina lista			
PRIKAZ OBJEKTOV ZA ODSTRANITEV			
projektant <b>Arhitekt d.o.o.</b> <b>Slovenska ulica 10</b> <b>1000 Ljubljana</b>	identifikacijska označba projektne dokumentacije <b>00-00</b>	vodja projekta <b>Ime Priimek u.d.i.a., PA-1111</b>	
	naziv gradnje <b>Enostanovanjska hiša</b> <b>novogradnja</b>	sodelavci <b>Sodelavec Priimek, u.d.i.a.</b>	
investitor <b>Janez Novak</b> <b>Slovenska ulica 1</b> <b>1000 Ljubljana</b>	vrsta načrta <b>Zbirni načrt - načrt arhitekture</b>	vrsta projektne dokumentacije <b>DGD</b>	merilo <b>M 1:250</b>
		datum <b>april 2023</b>	ident. oznaka lista <b>1.1.2</b>

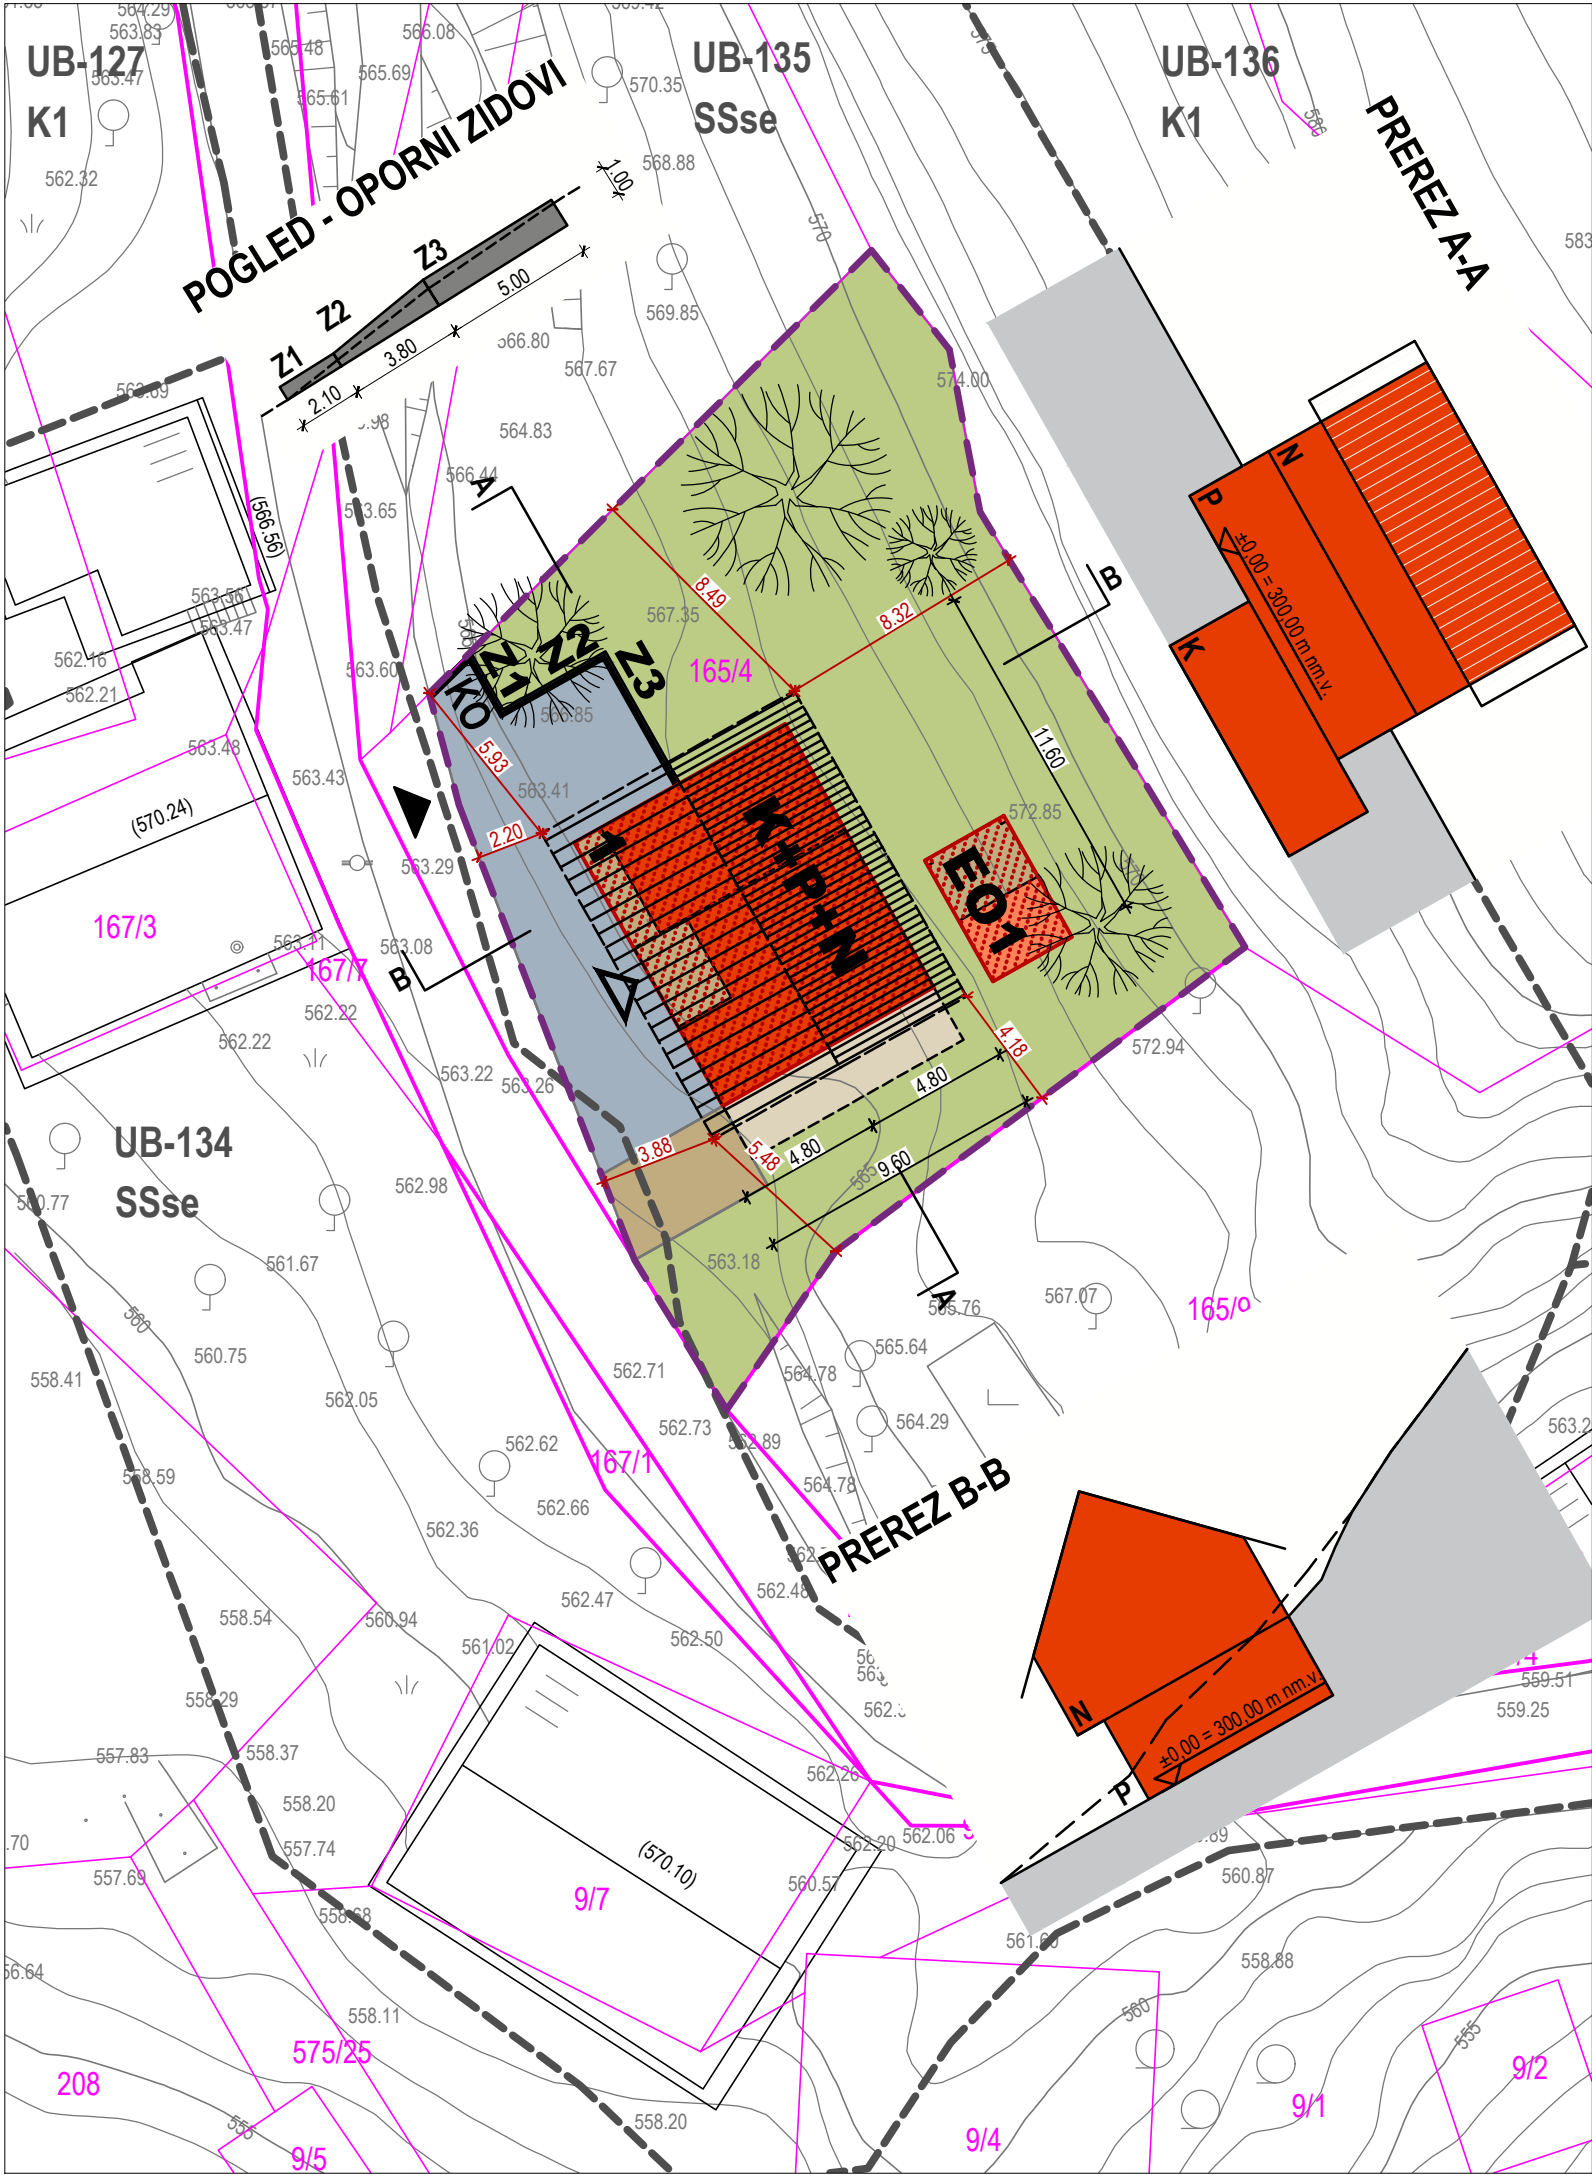

LEGENDA

- gradbena parcela
- območje stavbne pravice
- območje stvarne služnosti
- parcelne meje
- urejene parcelne meje
- meja enote urejanja prostora
- gradbena linija
- gradbena meja
- gradbena meja v nadstropjih
- gradbena meja pod zemljo


- površina objektov na stiku z zemljiščem, obstoječe / novo
- površina nezaht. ali enostav. obj. na stiku z zemljiščem, obstoječe / novo
- zazidana površina
- podzemni deli
- najbolj izpostavljeni deli
- prikaz strešin, obstoječe / novo
- utrjene prometne, komunalne in tehnične površine
- utrjene površine namenjene bivanju na prostem
- zelene površine na prekritem delu gradbene parcele
- zelene površine raščenege dela gradbene parcele
- KO prostor za zbiranje komunalnih odpadkov
- dostop do javne poti oziroma ceste
- vhod v objekt

- 1 glavni objekt: manj zahteven objekt, novogradnja
- EO1 pripadajoči objekt: enostaven objekt, novogradnja
- Z1 oporni zid

PRIKAZ POVRŠIN


A	OBJEKTI NA STIKU Z ZEMLJIŠČEM - objekti 1	70,00 m²
B	OBJEKTI NA STIKU Z ZEMLJIŠČEM - pomožni objekti - EO1	6,98 m²
C	UTRJENE ZUNANJE POVRŠINE - promet, komunala, tehnične	76,39 m²
D	UTRJENE ZUNANJE POVRŠINE - bivanje na prostem	47,30 m²
E	POVRŠINE RAŠČENEGA DELA	327,33 m²
VELIKOST GRADBENE PARCELE		528,00 m²
ZAZIDANA POVRŠINA - objekt 1		80,00 m²
ZAZIDANA POVRŠINA - pomožni objekt EO1		13,80 m²
		93,80 m²

Katastrska občina: 1728 Ljubljana mesto  
Natančnost geodetskega posnetka: iz geodetske točke s standardno deviacijo največ 6 cm.

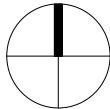

0 5 10 m

GRADBENA IN UREDITVENA SITUACIJA			
vsebina lista	projektant	identifikacijska označba projektne dokumentacije	vodja projekta
	Arhitekt d.o.o. Slovenska ulica 10 1000 Ljubljana	00-00	Ime Priimek u.d.i.a., PA-1111
investitor	Janez Novak Slovenska ulica 1 1000 Ljubljana	naziv gradnje	sodelavci
		Enostanovanjska hiša novogradnja	Sodelavec Priimek, u.d.i.a.
		vrsta načrta	vrsta projektne dokumentacije
		Zbirni načrt - načrt arhitekture	DGD
			datum
			april 2023
			merilo
			M 1:250
			ident. oznaka lista
			1.2.1

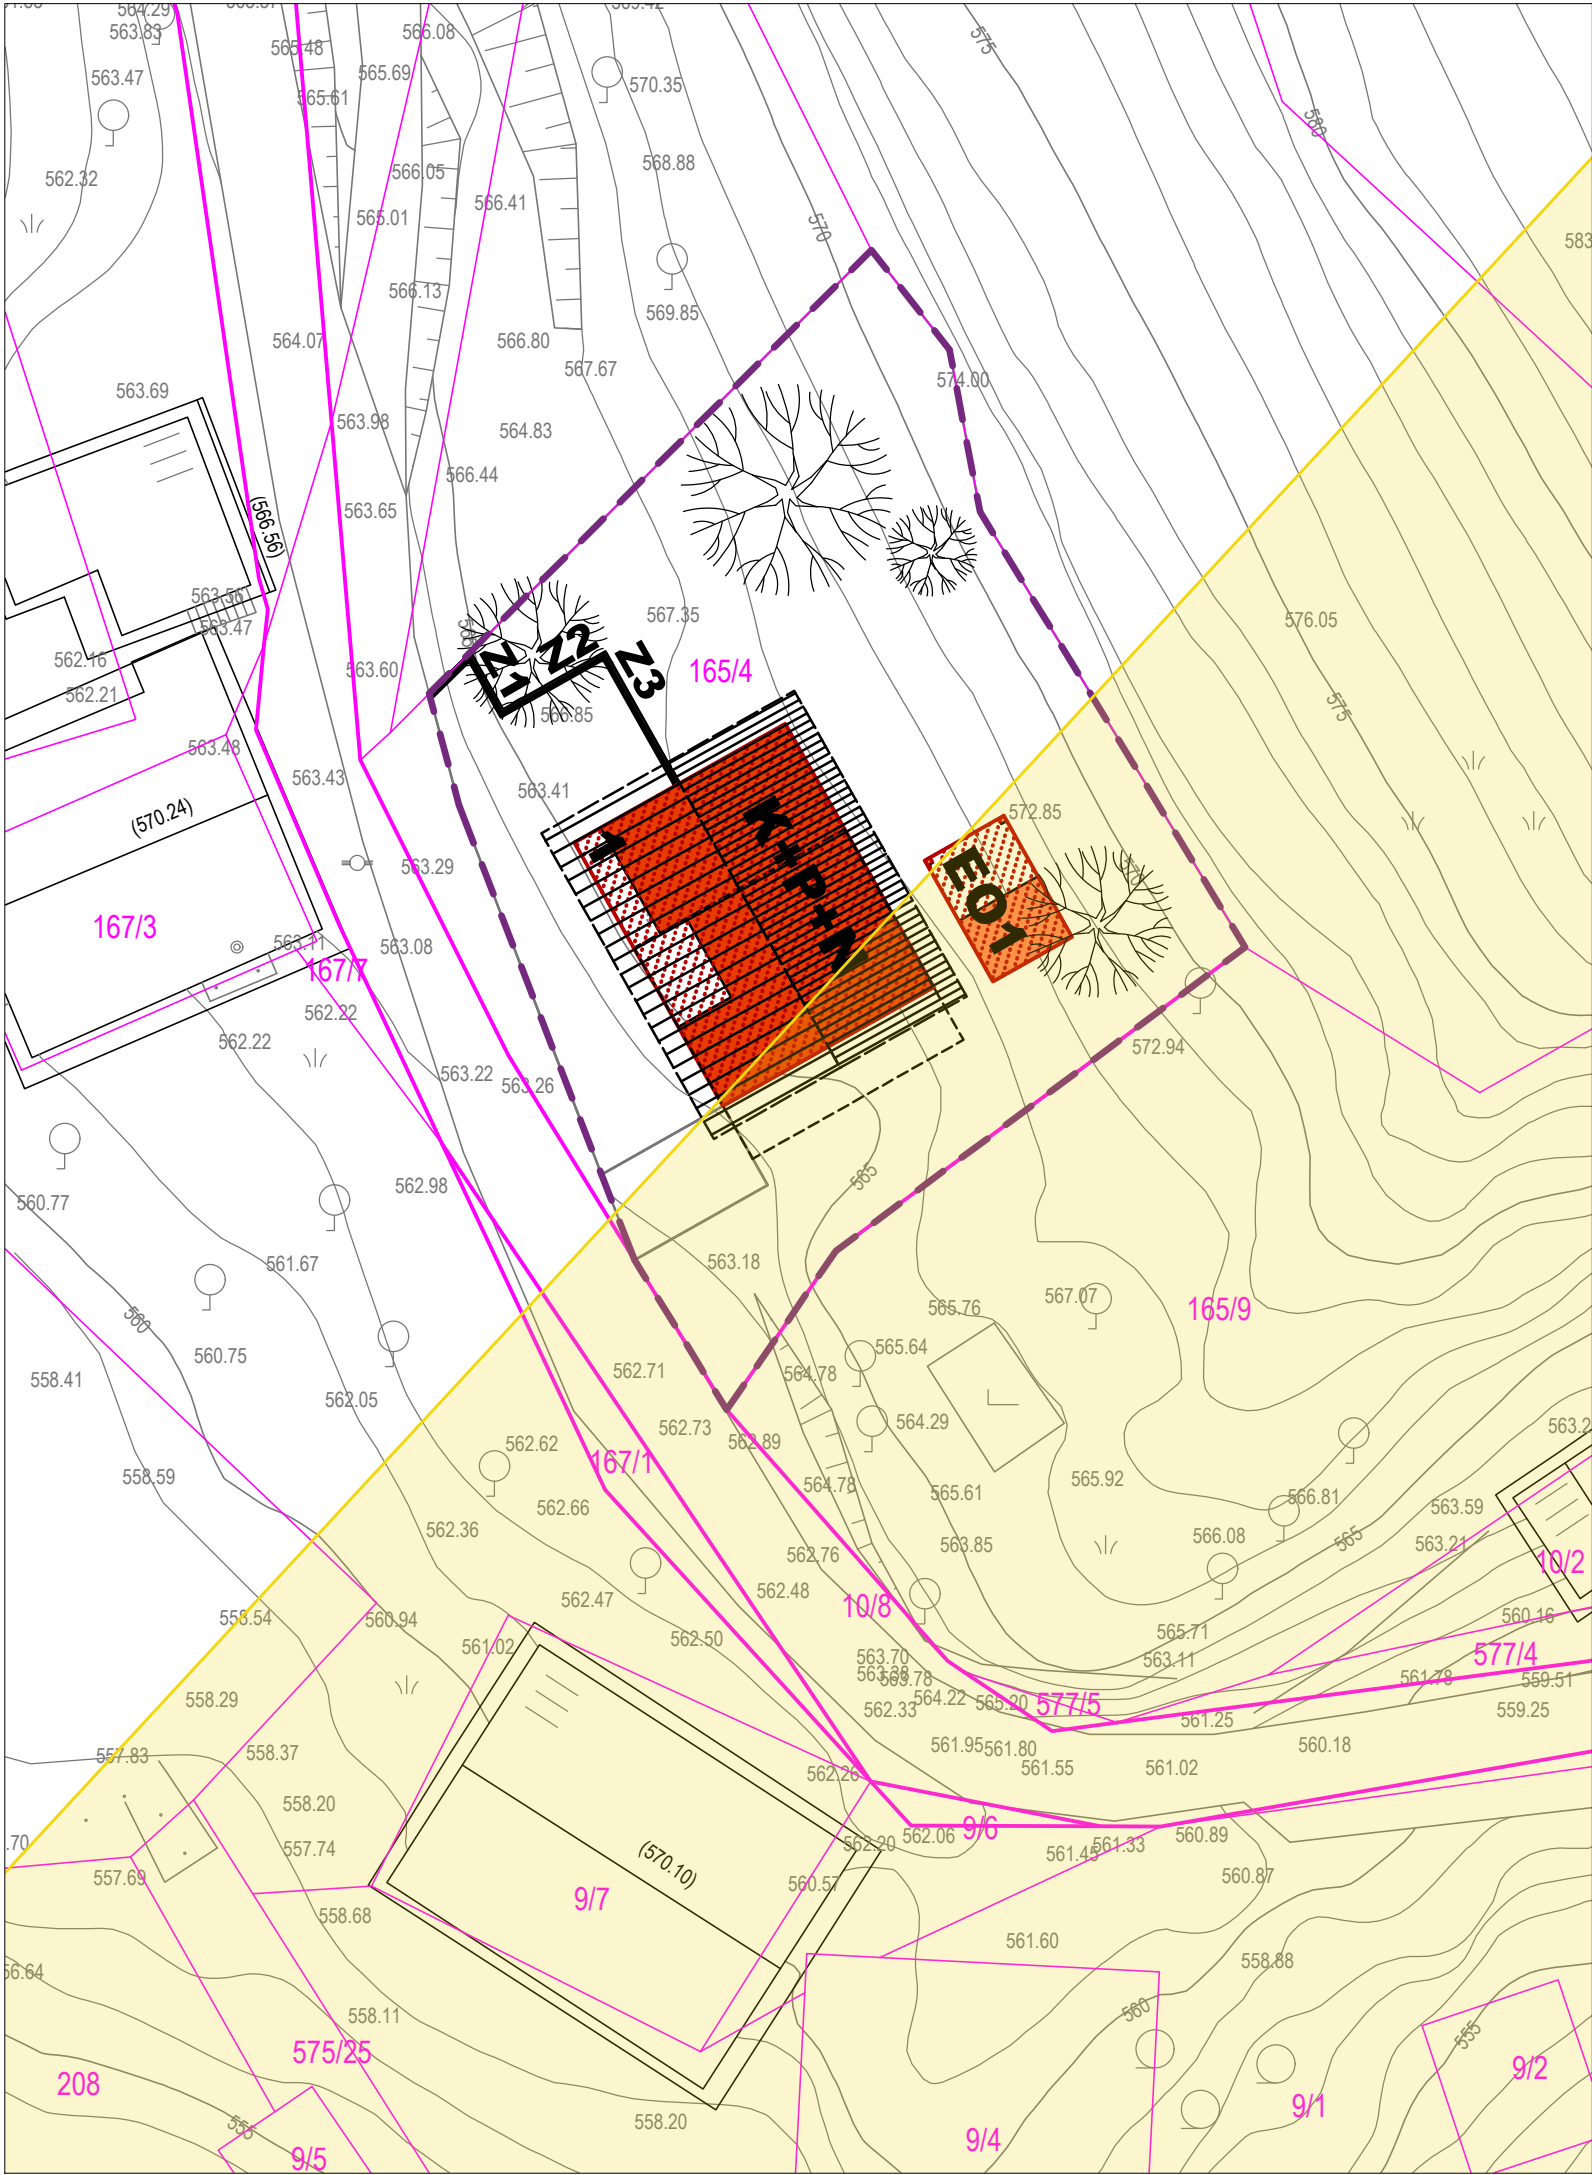

LEGENDA



- gradbena parcela
- parcelne meje
- urejene parcelne meje
- površina objektov na stiku z zemljiščem, obstoječe / novo
- površina nezaht. ali enostav. obj. na stiku z zemljiščem, obstoječe / novo
- zazidana površina
- podzemni deli
- najbolj izpostavljeni deli
- prikaz strešin, obstoječe / novo

- 1 glavni objekt: manj zahteven objekt, novogradnja
- EO1 pripadajoči objekt: enostaven objekt, novogradnja
- Z1 oporni zid


LEGENDA VAROVANIH, VARSTVENIH, OGROŽENIH OBMOČIJ

- območje natura 2000
- zavarovana območja narave
- ekološko pomembna območja
- gozdni rezervati
- varovalni gozdovi
- varstvo kulturne dediščine
- vodovarstveno območje - območje zajetja
- vodovarstveno območje I.
- vodovarstveno območje I.A
- vodovarstveno območje I.B
- vodovarstveno območje II.
- vodovarstveno območje II.A
- vodovarstveno območje II.B
- vodovarstveno območje III.
- vodovarstveno območje III.A
- vodovarstveno območje III.B
- območje velike poplavne nevarnosti
- območje srednje poplavne nevarnosti
- območje majhne poplavne nevarnosti
- območje preostale poplavne nevarnosti
- plazljivo in erozijsko območje velike stopnje ogroženosti
- plazljivo in erozijsko območje srednje stopnje ogroženosti
- plazljivo in erozijsko območje majhne stopnje ogroženosti

Katastrska občina: 1728 Ljubljana mesto  
Natančnost geodetskega posnetka: iz geodetske točke s standardno deviacijo največ 6 cm.

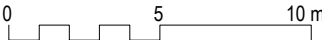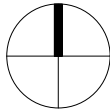

vsebina lista			
PRIKAZ VAROVANIH, VARSTVENIH IN OGROŽENIH OBMOČIJ			
projektant <b>Arhitekt d.o.o.</b> <b>Slovenska ulica 10</b> <b>1000 Ljubljana</b>	identifikacijska označba projektne dokumentacije <b>00-00</b>	vodja projekta <b>Ime Priimek u.d.i.a., PA-1111</b>	
	naziv gradnje <b>Enostanovanjska hiša</b> <b>novogradnja</b>	sodelavci <b>Sodelavec Priimek, u.d.i.a.</b>	
investitor <b>Janez Novak</b> <b>Slovenska ulica 1</b> <b>1000 Ljubljana</b>	vrsta načrta <b>Zbirni načrt - načrt arhitekture</b>	vrsta projektne dokumentacije <b>DGD</b>	merilo <b>M 1:250</b>
		datum <b>april 2023</b>	ident. oznaka lista <b>1.2.2</b>

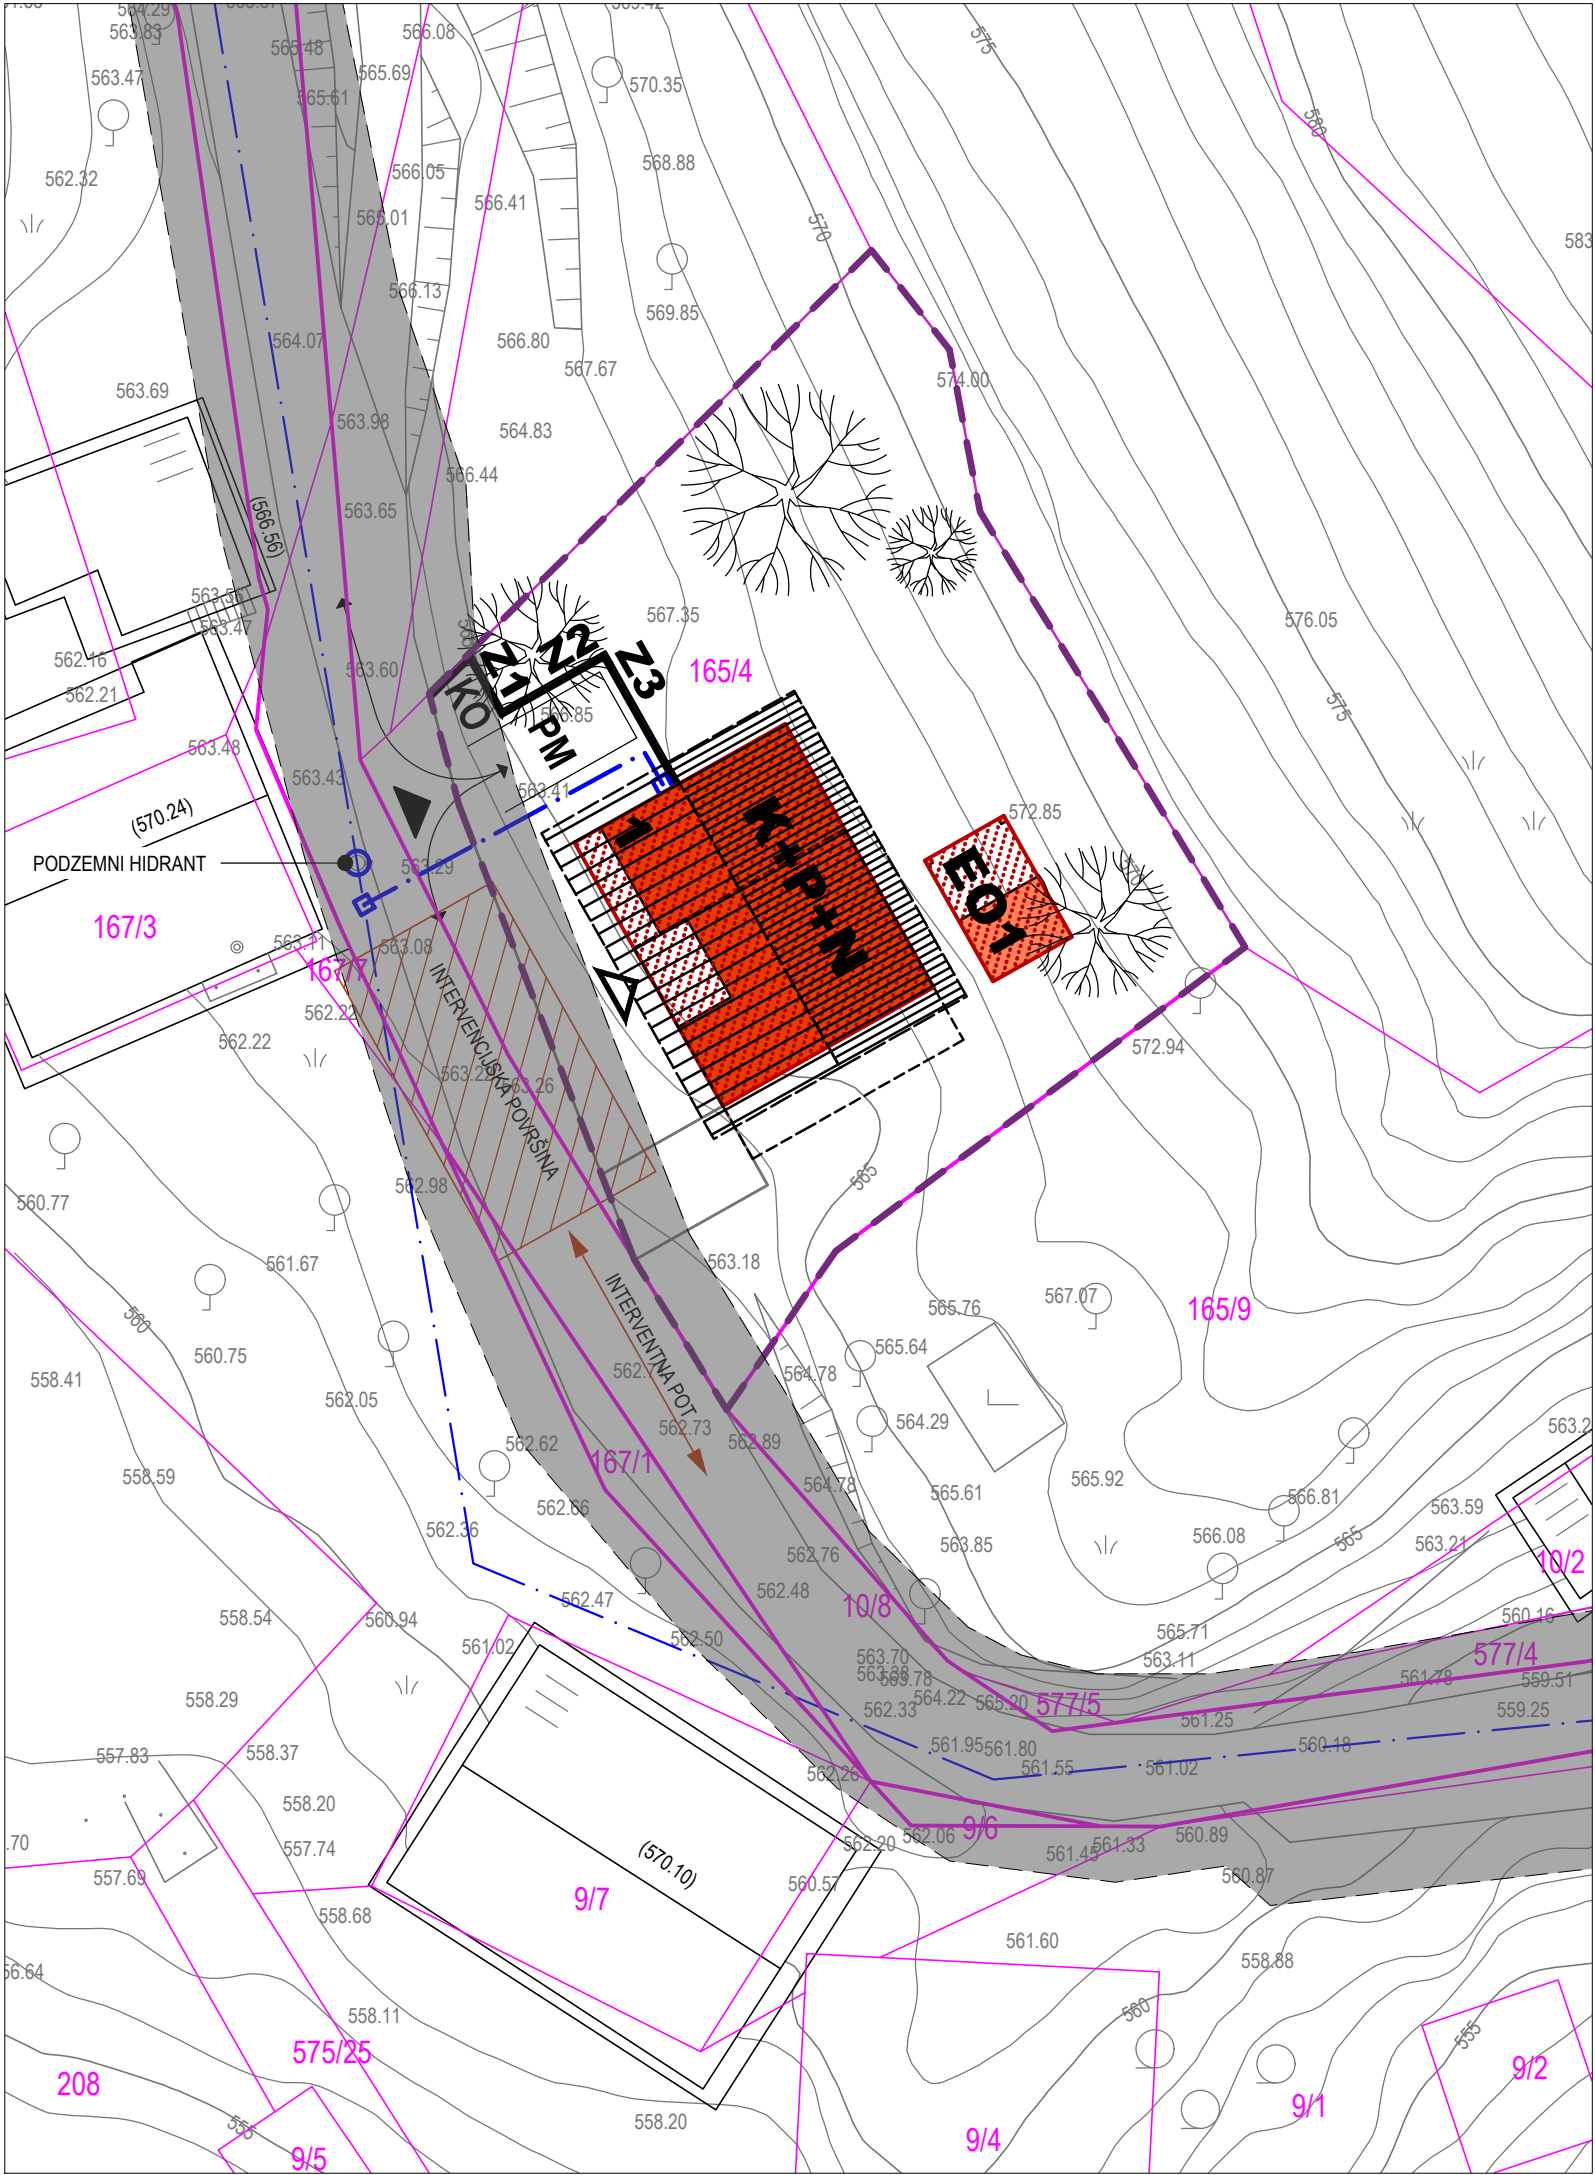

LEGENDA

- gradbena parcela
- parcelne meje
- urejene parcelne meje
- površina objektov na stiku z zemljiščem, obstoječe / novo
- površina nezaht. ali enostav. obj. na stiku z zemljiščem, obstoječe / novo
- zazidana površina
- podzemni deli
- najbolj izpostavljeni deli
- prikaz strešin, obstoječe / novo

- dostop do javne poti oziroma ceste
- vhod v objekt
- KO prostor za zbiranje komunalnih odpadkov

- podzemni hidrant
- intervencija

- 1 glavni objekt: manj zahteven objekt, novogradnja
- EO1 pripadajoči objekt: enostaven objekt, novogradnja
- Z1 oporni zid



LEGENDA KOMUNALNE OSKRBE

- vodovod


LEGENDA VAROVALNIH PASOV KOMUNALNE OSKRBE

- varovalni pasovi prometne infrastrukture

Katastrska občina: 1728 Ljubljana mesto  
Natančnost geodetskega posnetka: iz geodetske točke s standardno deviacijo največ 6 cm.

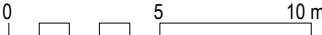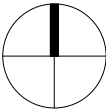

vsebina lista			
PROMETNA UREDITEV IN POŽARNA VARNOST			
projektant <b>Arhitekt d.o.o.</b> <b>Slovenska ulica 10</b> <b>1000 Ljubljana</b>	identifikacijska označba projektne dokumentacije <b>00-00</b>	vodja projekta <b>Ime Priimek u.d.i.a., PA-1111</b>	
	naziv gradnje <b>Enostanovanjska hiša</b> <b>novogradnja</b>	sodelavci <b>Sodelavec Priimek, u.d.i.a.</b>	
investitor <b>Janez Novak</b> <b>Slovenska ulica 1</b> <b>1000 Ljubljana</b>	vrsta načrta <b>Zbirni načrt - načrt arhitekture</b>	vrsta projektne dokumentacije <b>DGD</b>	merilo <b>M 1:250</b>
		datum <b>april 2023</b>	ident. oznaka lista <b>1.3</b>

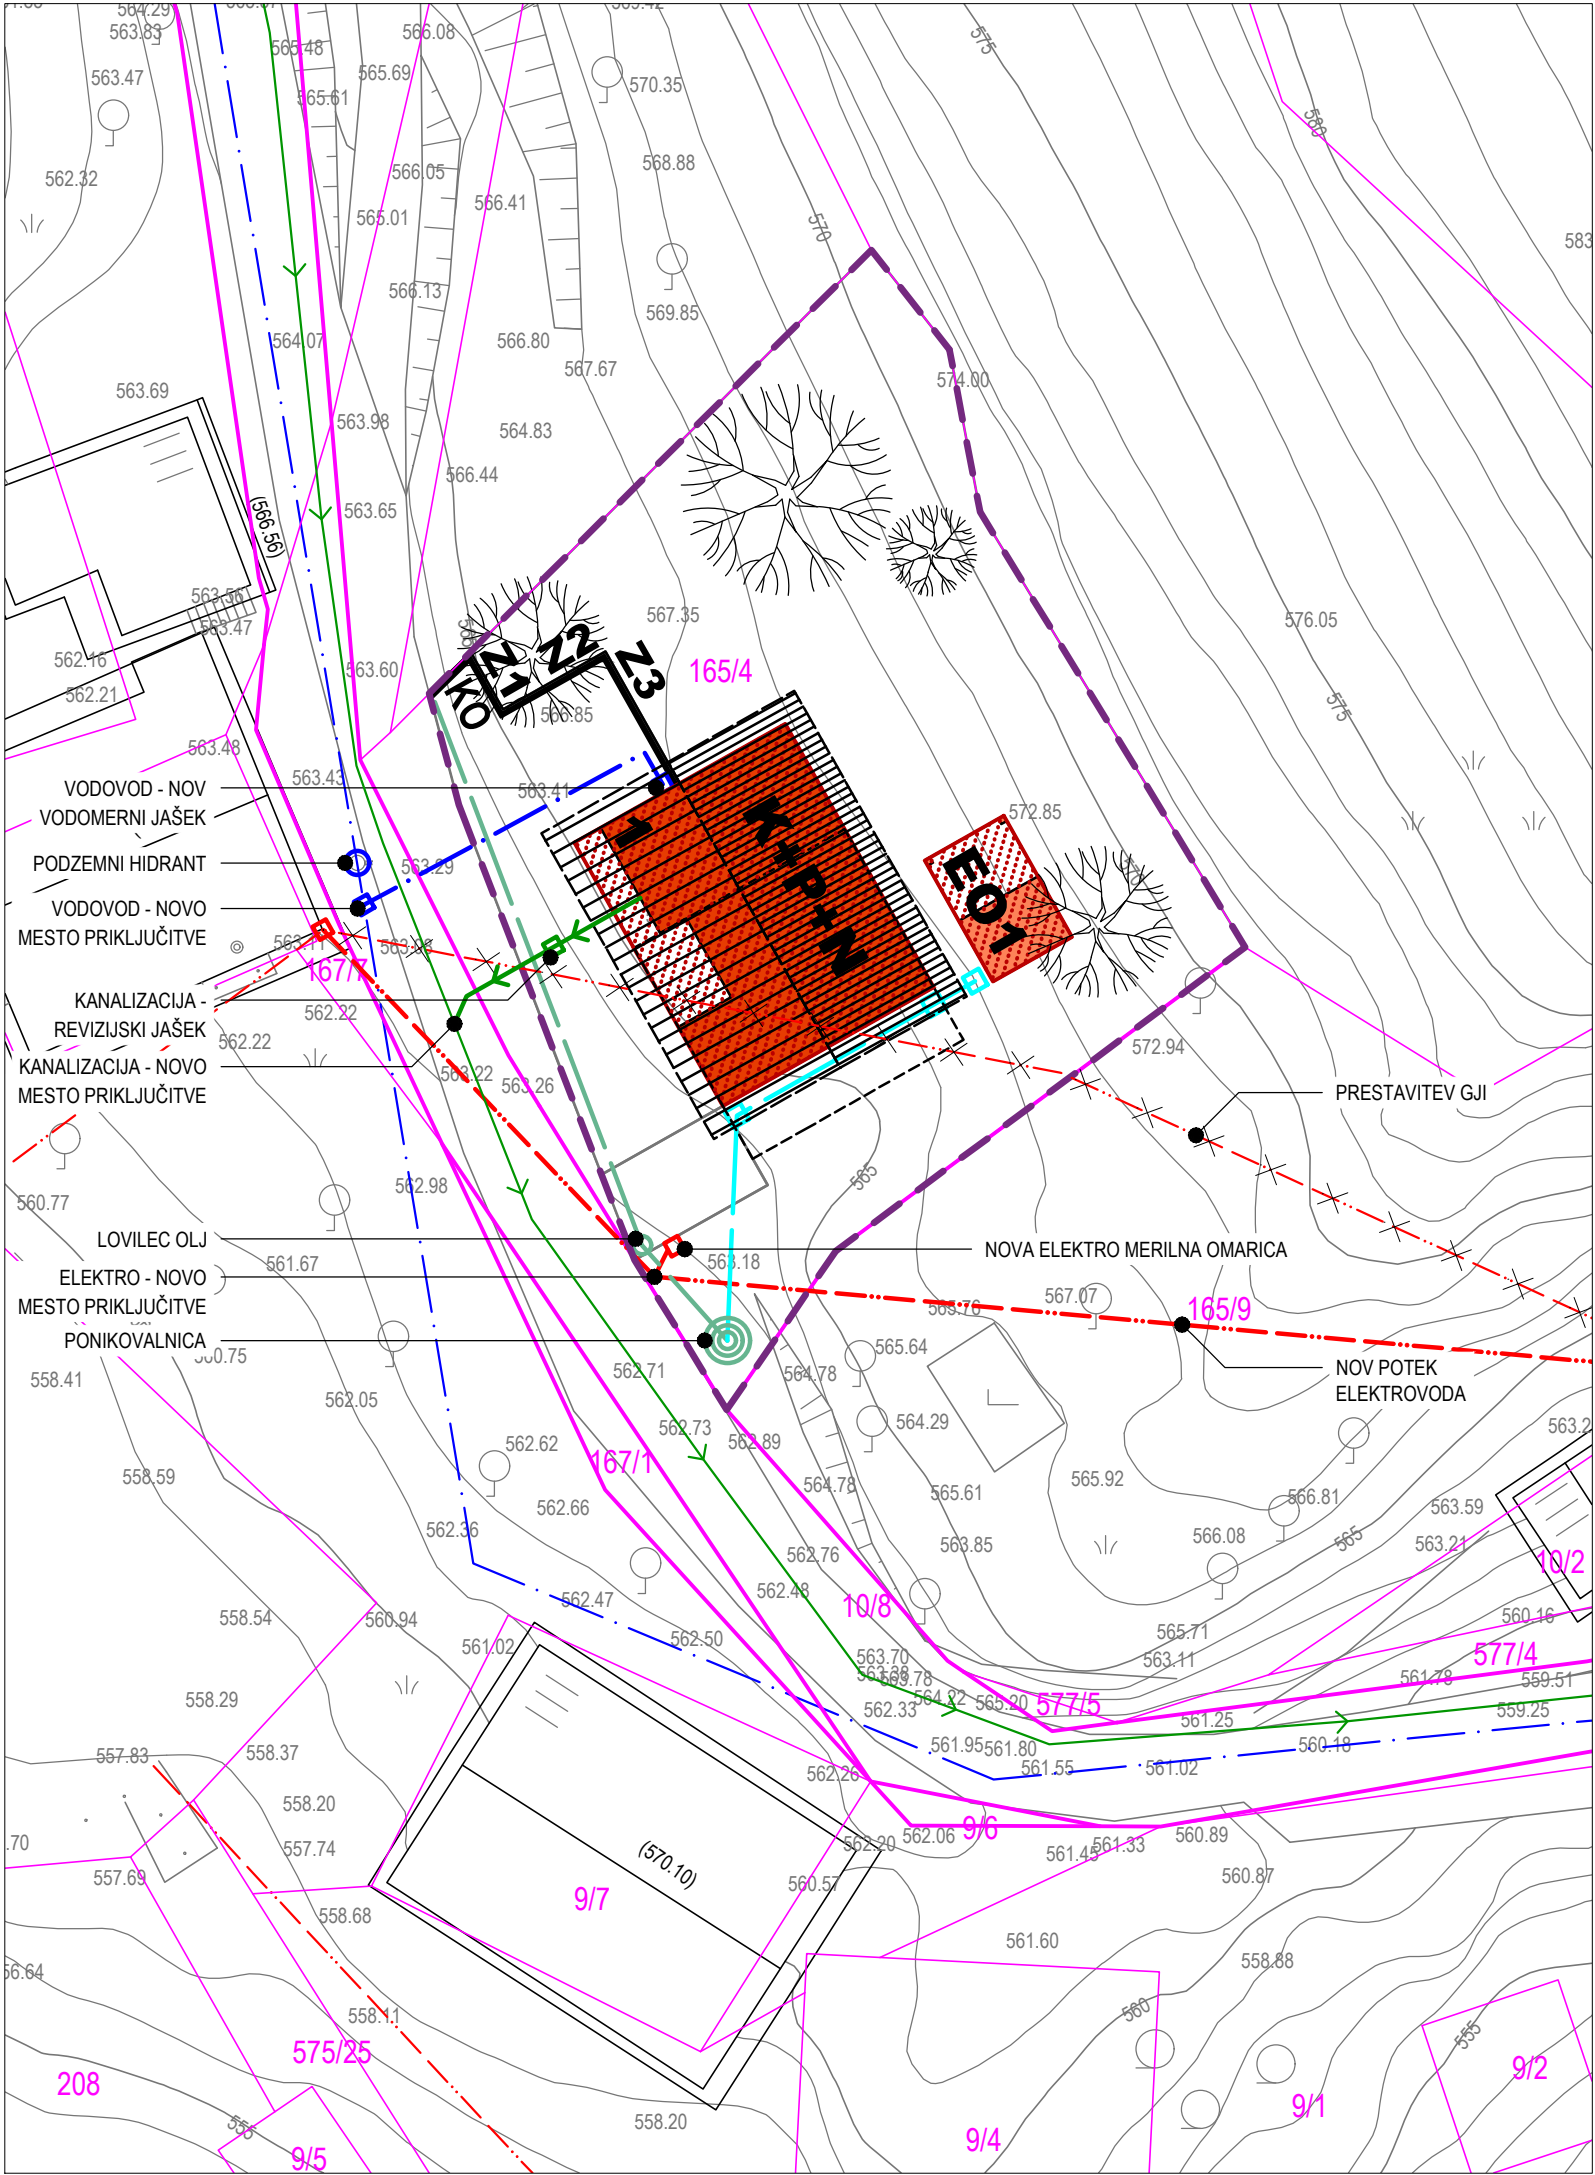

- gradbena parcela
- parcelne meje
- urejene parcelne meje

- površina objektov na stiku z zemljiščem, obstoječe / novo
- površina nezaht. ali enostav. obj. na stiku z zemljiščem, obstoječe / novo
- zazidana površina
- podzemni deli
- najbolj izpostavljeni deli
- prikaz strešin, obstoječe / novo

- KO prostor za zbiranje komunalnih odpadkov
- podzemni hidrant


- 1 glavni objekt: manj zahteven objekt, novogradnja
- EO1 pripadajoči objekt: enostaven objekt, novogradnja
- Z1 oporni zid

LEGENDA KOMUNALNE OSKRBE

- | obstoječe | novo |  |
|-----------|------|--|
|           |      | kanalizacija fekalna                   |
|           |      | kanalizacija meteorna strehe           |
|           |      | kanalizacija meteorna utrjene površine |
|           |      | vodovod                                |
|           |      | elektrika podzemni vod VN              |
|           |      | elektrika nadzemni vod VN              |
|           |      | elektrika podzemni vod NN              |
|           |      | elektrika nadzemni vod NN              |
|           |      | PTT podzemni vod                       |
|           |      | PTT nadzemni vod                       |
|           |      | javna razsvetljava pv                  |
|           |      | plin podzemni vod                      |
|           |      | toplovod podzemni vod                  |
|           |      | prestavitev komunalnih vodov           |


Barve in linije usklajene s Topografskim ključem za izdelavo in prikaz vsebine geodetskih načrtov, maj 2006.

Katastrska občina: 1728 Ljubljana mesto  
Natančnost geodetskega posnetka: iz geodetske točke s standardno deviacijo največ 6 cm.

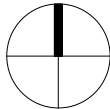

0 5 10 m

vsebina lista			
KOMUNALNA OSKRBA			
projektant <b>Arhitekt d.o.o.</b> <b>Slovenska ulica 10</b> <b>1000 Ljubljana</b>	identifikacijska označba projektne dokumentacije <b>00-00</b>	vodja projekta <b>Ime Priimek u.d.i.a., PA-1111</b>	
	naziv gradnje <b>Enostanovanjska hiša</b> <b>novogradnja</b>	sodelavci <b>Sodelavec Priimek, u.d.i.a.</b>	
investitor <b>Janez Novak</b> <b>Slovenska ulica 1</b> <b>1000 Ljubljana</b>	vrsta načrta <b>Zbirni načrt - načrt arhitekture</b>	vrsta projektne dokumentacije <b>DGD</b>	merilo <b>M 1:250</b>
		datum <b>april 2023</b>	ident. oznaka lista <b>1.4.1</b>

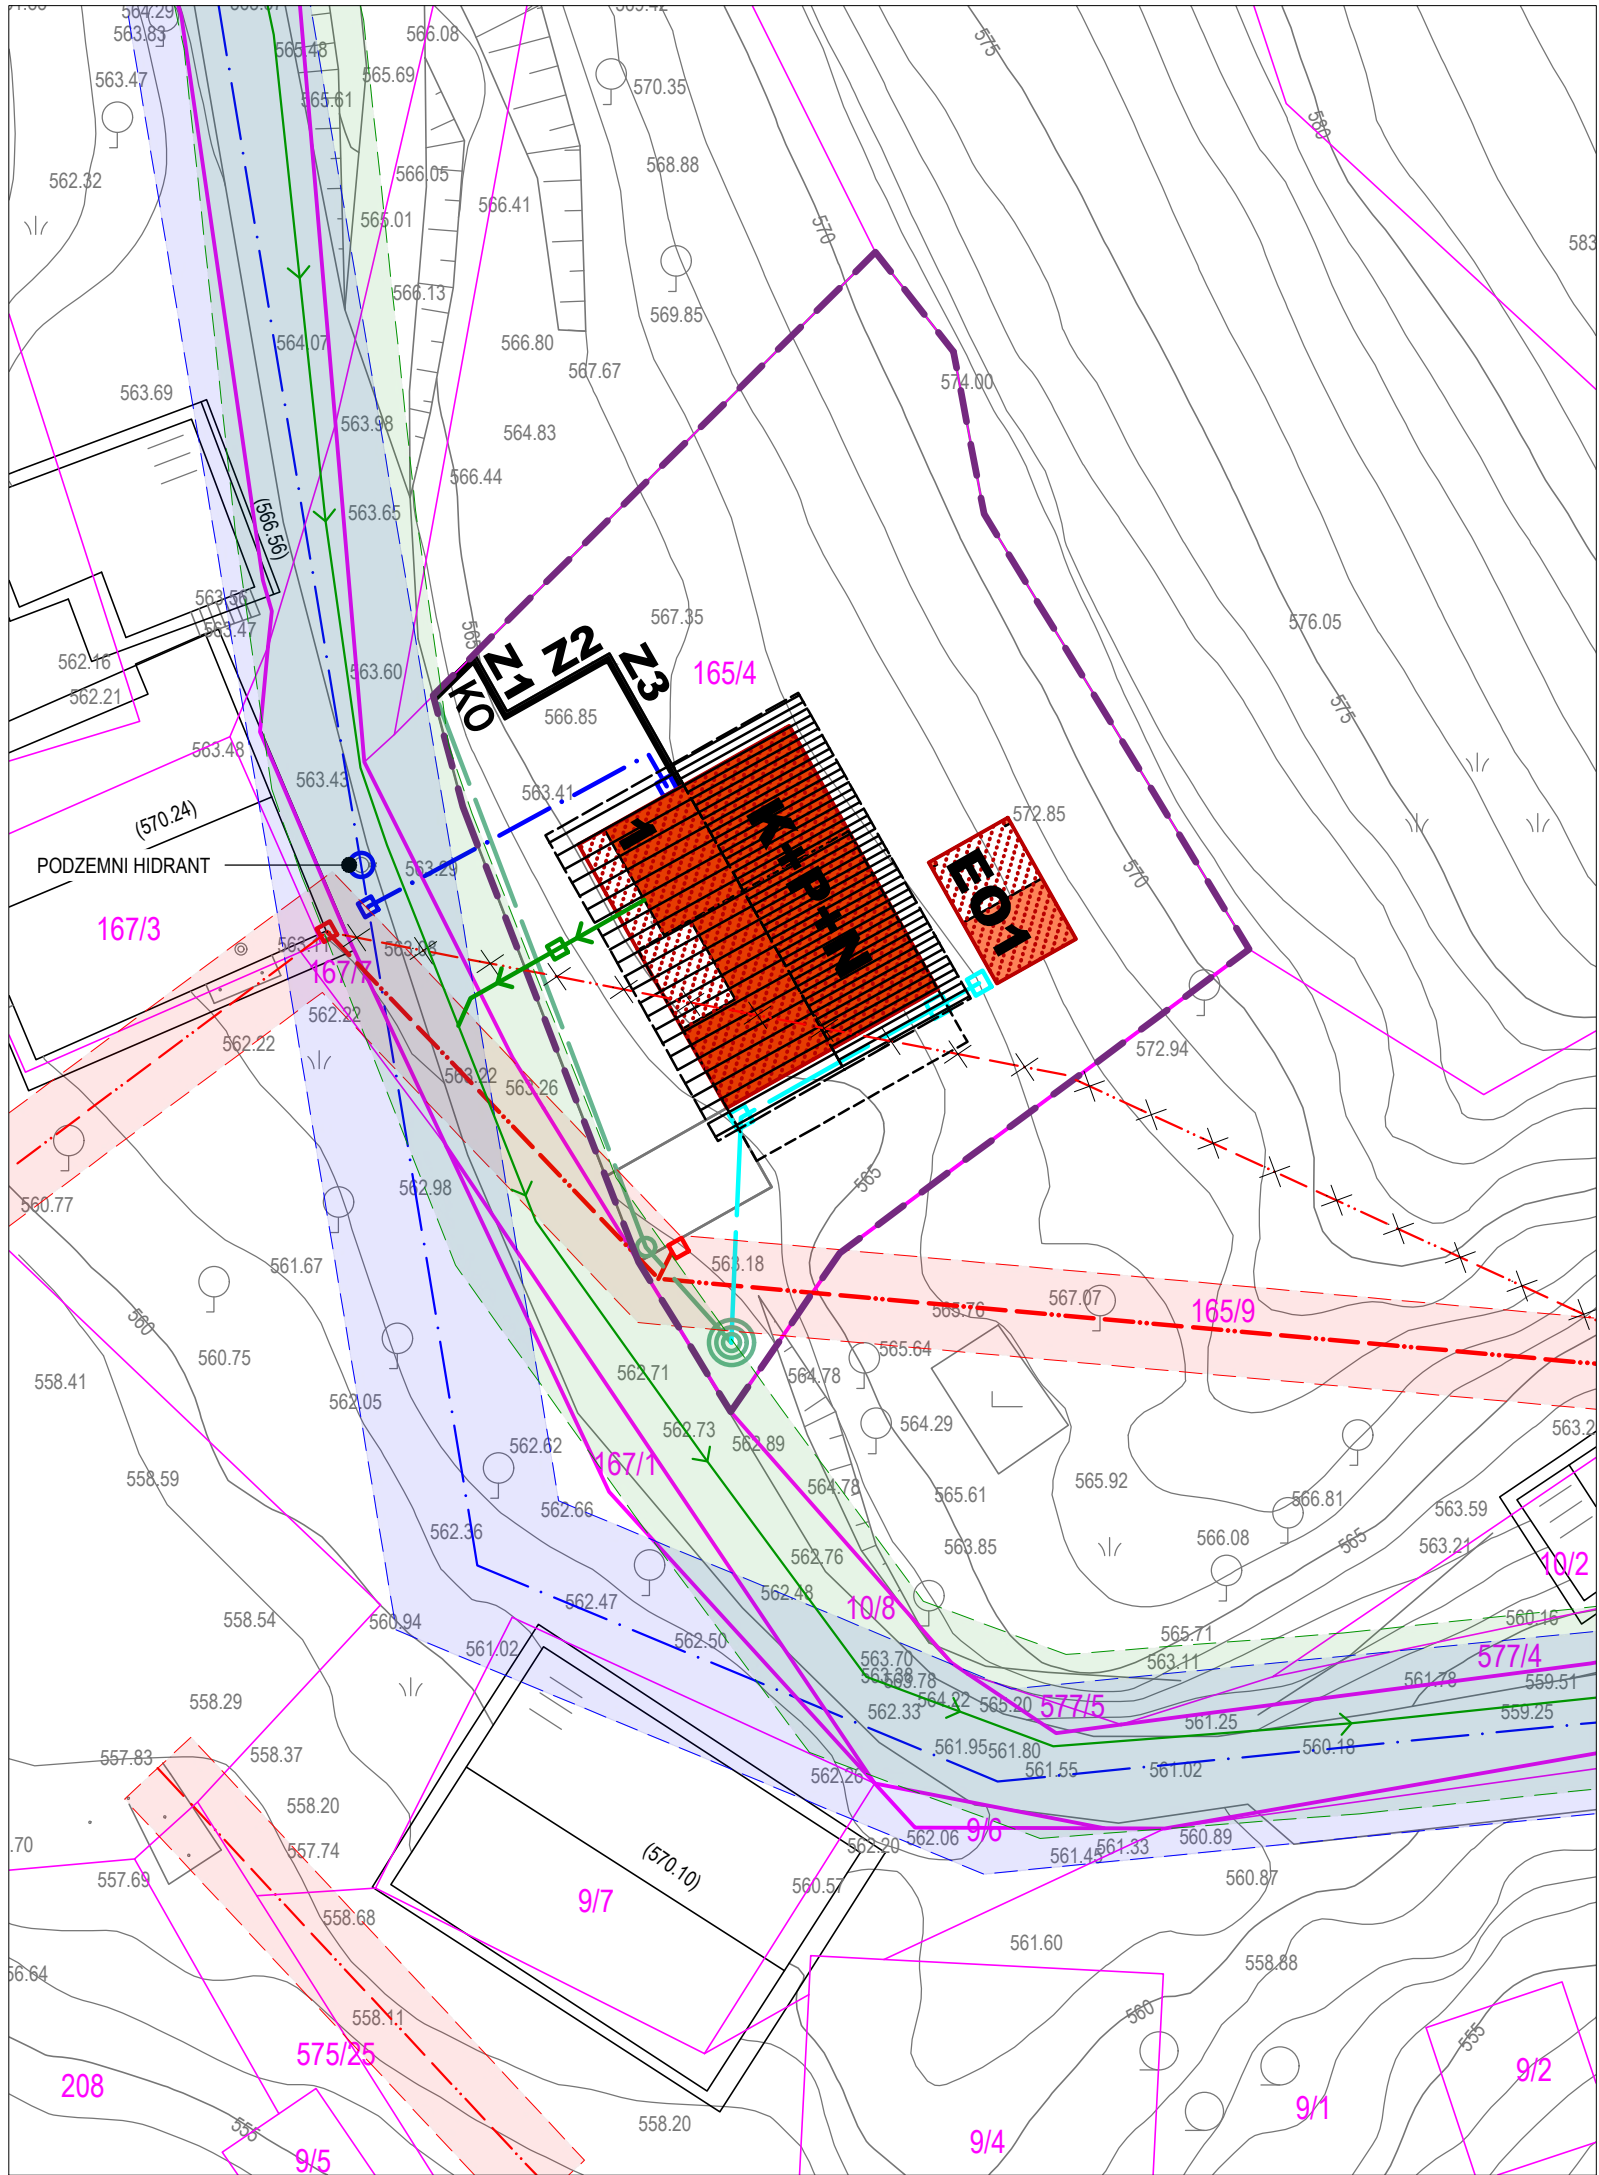

LEGENDA

- gradbena parcela
- parcelne meje
- urejene parcelne meje

- površina objektov na stiku z zemljiščem, obstoječe / novo
- površina nezaht. ali enostav. obj. na stiku z zemljiščem, obstoječe / novo
- zazidana površina
- podzemni deli
- najbolj izpostavljeni deli
- prikaz strešin, obstoječe / novo
- KO prostor za zbiranje komunalnih odpadkov
- podzemni hidrant

LEGENDA VAROVALNIH PASOV KOMUNALNE OSKRBE

- varovalni pas vodovod
- varovalni pas kanalizacija
- varovalni pas meteorna kanalizacija
- varovalni pas elektrika
- varovalni pas telefon
- varovalni pas javna razsvetljava
- varovalni pas plinovod
- varovalni pas toplovod


- 1 glavni objekt: manj zahteven objekt, novogradnja
- EO1 pripadajoči objekt: enostaven objekt, novogradnja
- Z1 oporni zid

LEGENDA KOMUNALNE OSKRBE

- | obstoječe | novo |  |
|-----------|------|--|
|           |      | kanalizacija fekalna                   |
|           |      | kanalizacija meteorna strehe           |
|           |      | kanalizacija meteorna utrjene površine |
|           |      | vodovod                                |
|           |      | elektrika podzemni vod VN              |
|           |      | elektrika nadzemni vod VN              |
|           |      | elektrika podzemni vod NN              |
|           |      | elektrika nadzemni vod NN              |
|           |      | PTT podzemni vod                       |
|           |      | PTT nadzemni vod                       |
|           |      | javna razsvetljava pv                  |
|           |      | plin podzemni vod                      |
|           |      | toplovod podzemni vod                  |
|           |      | prestavitev komunalnih vodov           |
- Barve in linije usklajene s Topografskim ključem za izdelavo in prikaz vsebine geodetskih načrtov, maj 2006.

Katastrska občina: 1728 Ljubljana mesto


Natančnost geodetskega posnetka: iz geodetske točke s standardno deviacijo največ 6 cm.

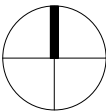


0 5 10 m

vsebina lista			
PRIKAZ VAROVALNIH PASOV KOMUNALNIH VODOV			
projektant <b>Arhitekt d.o.o.</b> <b>Slovenska ulica 10</b> <b>1000 Ljubljana</b>	identifikacijska označba projektne dokumentacije <b>00-00</b>	vodja projekta <b>Ime Priimek u.d.i.a., PA-1111</b>	
	naziv gradnje <b>Enostanovanjska hiša</b> <b>novogradnja</b>	sodelavci <b>Sodelavec Priimek, u.d.i.a.</b>	
investitor <b>Janez Novak</b> <b>Slovenska ulica 1</b> <b>1000 Ljubljana</b>	vrsta načrta <b>Zbirni načrt - načrt arhitekture</b>	vrsta projektne dokumentacije <b>DGD</b>	merilo <b>M 1:250</b>
		datum <b>april 2023</b>	ident. oznaka lista <b>1.4.2</b>

VERTIKALNI POTEK KANALIZACIJSKEGA PRIKLJUČKA, m 1:100

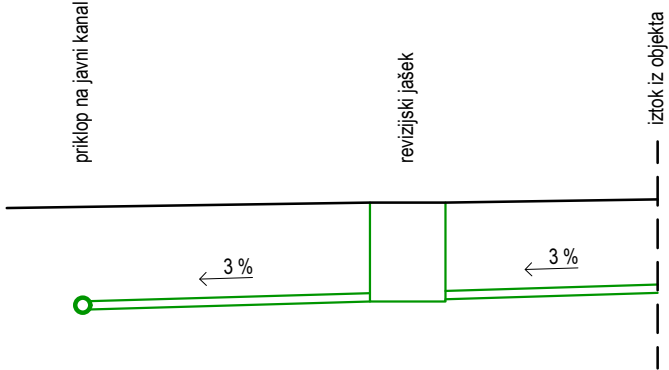



VERTIKALNI POTEK METEORNE KANALIZACIJE, m 1:100

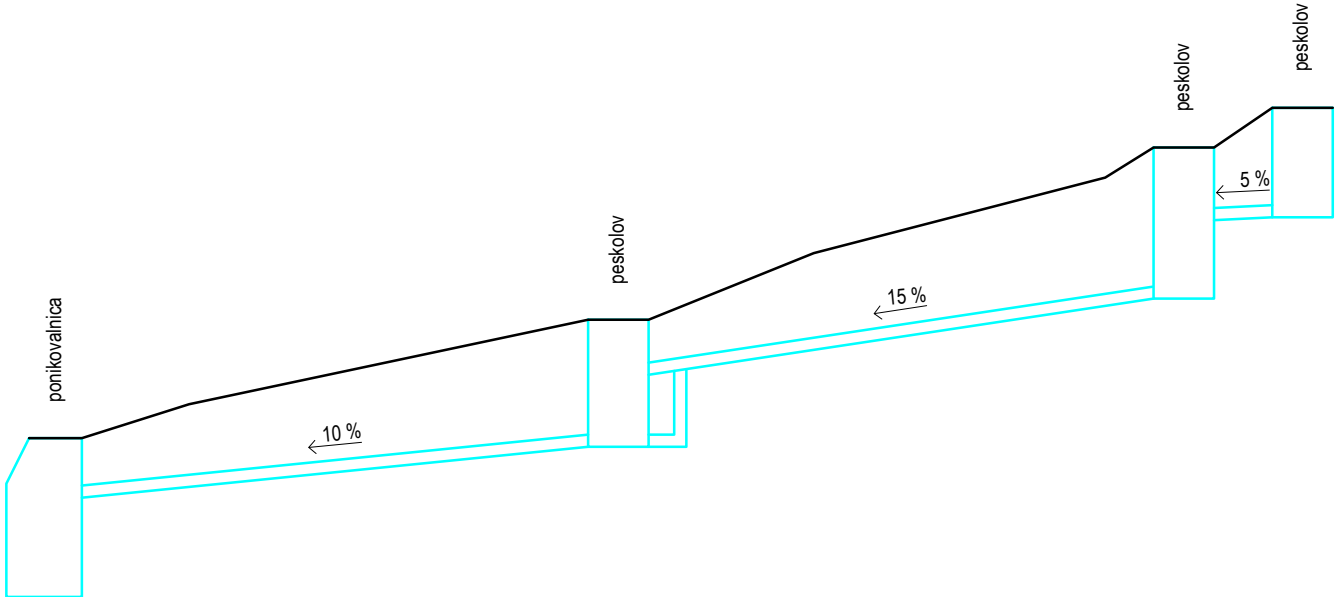


LEGENDA KOMUNALNE OSKRBE

obstoječe	novi	
		kanalizacija fekalna
		kanalizacija meteorna strehe
		kanalizacija meteorna utrjene površine
		vodovod
		elektrika podzemni vod VN
		elektrika nadzemni vod VN
		elektrika podzemni vod NN
		elektrika nadzemni vod NN
		PTT podzemni vod
		PTT nadzemni vod
		javna razsvetljava pv
		plin podzemni vod
		toplovod podzemni vod
		prestavev komunalnih vodov

Barve in linije usklajene s Topografskim ključem za izdelavo in prikaz vsebine geodetskih načrtov, maj 2006.

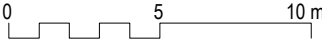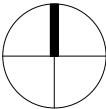

vsebina lista			
VERTIKALNI POTEK PRIKLJUČKOV			
projektant <b>Arhitekt d.o.o.</b> <b>Slovenska ulica 10</b> <b>1000 Ljubljana</b>	identifikacijska označba projektne dokumentacije <b>00-00</b>	vodja projekta <b>Ime Priimek u.d.i.a., PA-1111</b>	
	naziv gradnje <b>Enostanovanjska hiša</b> <b>novogradnja</b>	sodelavci <b>Sodelavec Priimek, u.d.i.a.</b>	
investitor <b>Janez Novak</b> <b>Slovenska ulica 1</b> <b>1000 Ljubljana</b>	vrsta načrta <b>Zbirni načrt - načrt arhitekture</b>	vrsta projektne dokumentacije <b>DGD</b>	merilo <b>M 1:100</b>
		datum <b>april 2023</b>	ident. oznaka lista <b>1.4.3</b>

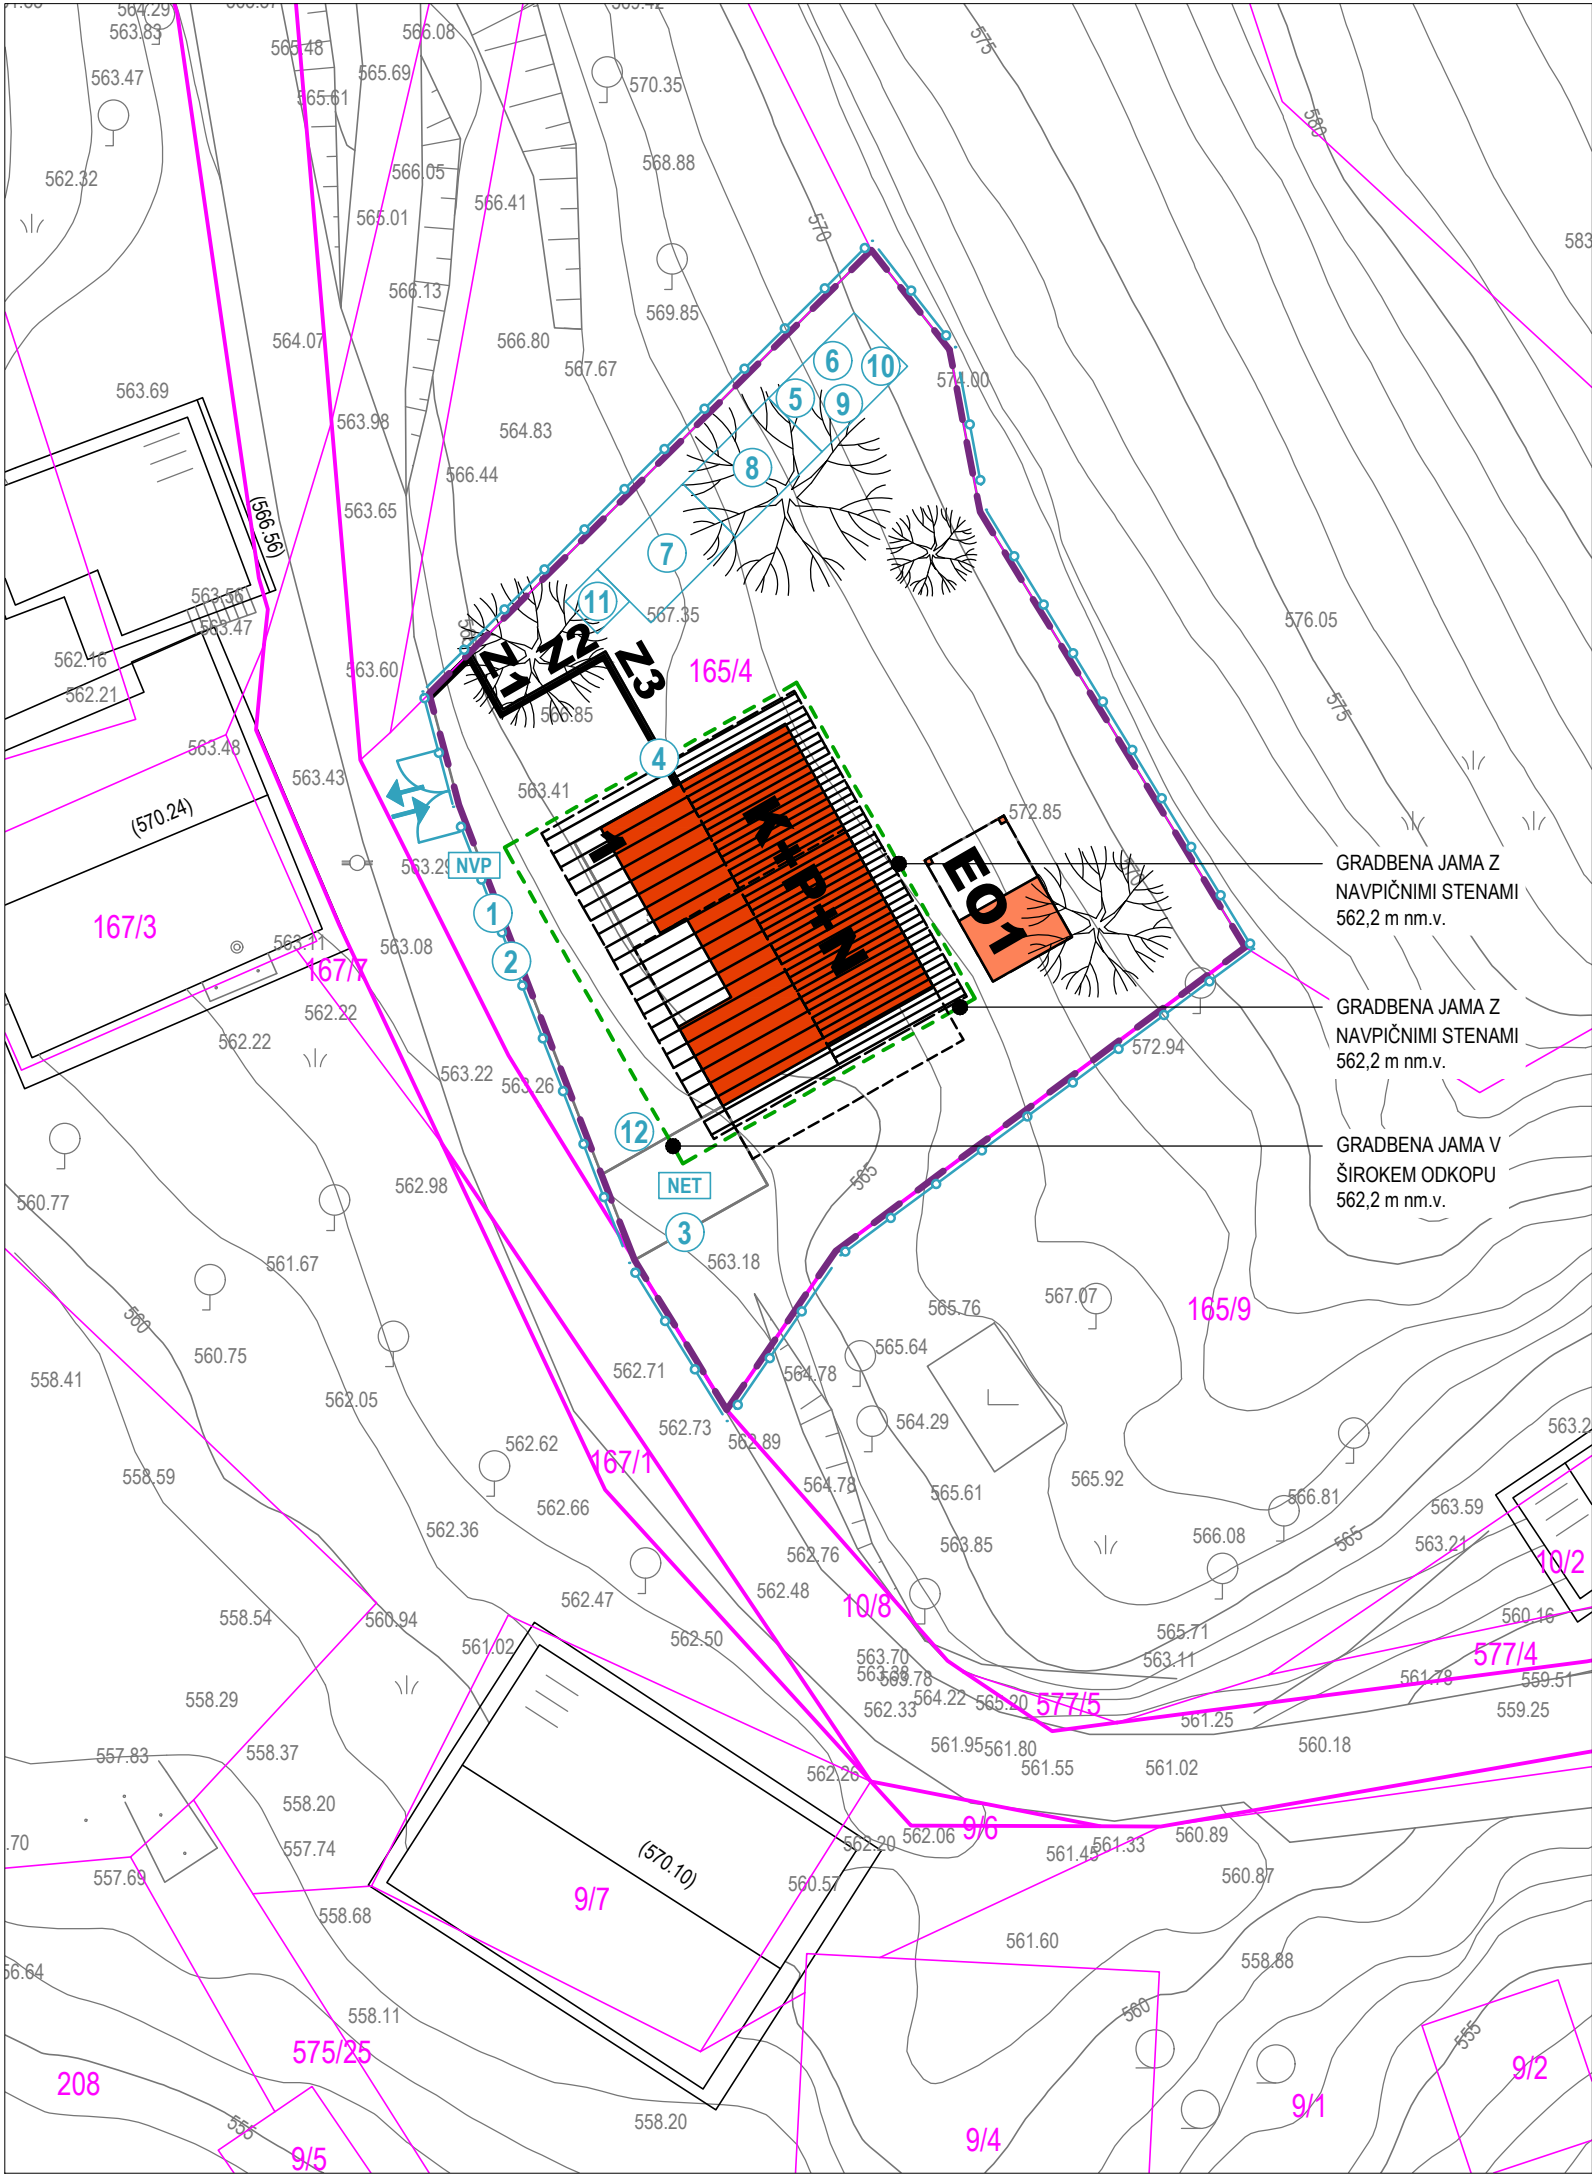

LEGENDA

- gradbena parcela
- parcelne meje
- urejene parcelne meje

- površina objektov na stiku z zemljiščem, obstoječe / novo
- površina nezaht. ali enostav. obj. na stiku z zemljiščem, obstoječe / novo
- podzemni deli
- najbolj izpostavljeni deli
- prikaz strešin, obstoječe / novo


- prikaz gradbene jame

- 1 glavni objekt: manj zahteven objekt, novogradnja
- EO1 pripadajoči objekt: enostaven objekt, novogradnja
- Z1 oporni zid

LEGENDA ORGANIZACIJE GRADBIŠČA


- območje gradbišča
- NVP nezaposlenim vstop prepovedan
- NET nevarnost električnega toka
- transportne poti, vzhod - izhod
- 1 gradbiščna tabla
- 2 opozorilna tabla
- 3 gradbiščna elektroomarica
- 4 vodovodni priključek
- 5 gasilni aparat
- 6 prva pomoč
- 7 pisarne vodstva gradbišča
- 8 skladiščna baraka (orodje, oprema, ...)
- 9 garderobe delavcev
- 10 jedilnica, prostor za počitek
- 11 WC kabina
- 12 deponije

Katastrska občina: 1728 Ljubljana mesto  
Natančnost geodetskega posnetka: iz geodetske točke s standardno deviacijo največ 6 cm.

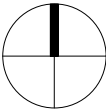

0 5 10 m

vsebina lista			
UREDITEV GRADBIŠČA			
projektant <b>Arhitekt d.o.o.</b> <b>Slovenska ulica 10</b> <b>1000 Ljubljana</b>	identifikacijska označba projektne dokumentacije <b>00-00</b>	vodja projekta <b>Ime Priimek u.d.i.a., PA-1111</b>	
	naziv gradnje <b>Enostanovanjska hiša</b> <b>novogradnja</b>	sodelavci <b>Sodelavec Priimek, u.d.i.a.</b>	
investitor <b>Janez Novak</b> <b>Slovenska ulica 1</b> <b>1000 Ljubljana</b>	vrsta načrta <b>Zbirni načrt - načrt arhitekture</b>	vrsta projektne dokumentacije <b>DGD</b>	merilo <b>M 1:250</b>
		datum <b>april 2023</b>	ident. oznaka lista <b>1.5</b>

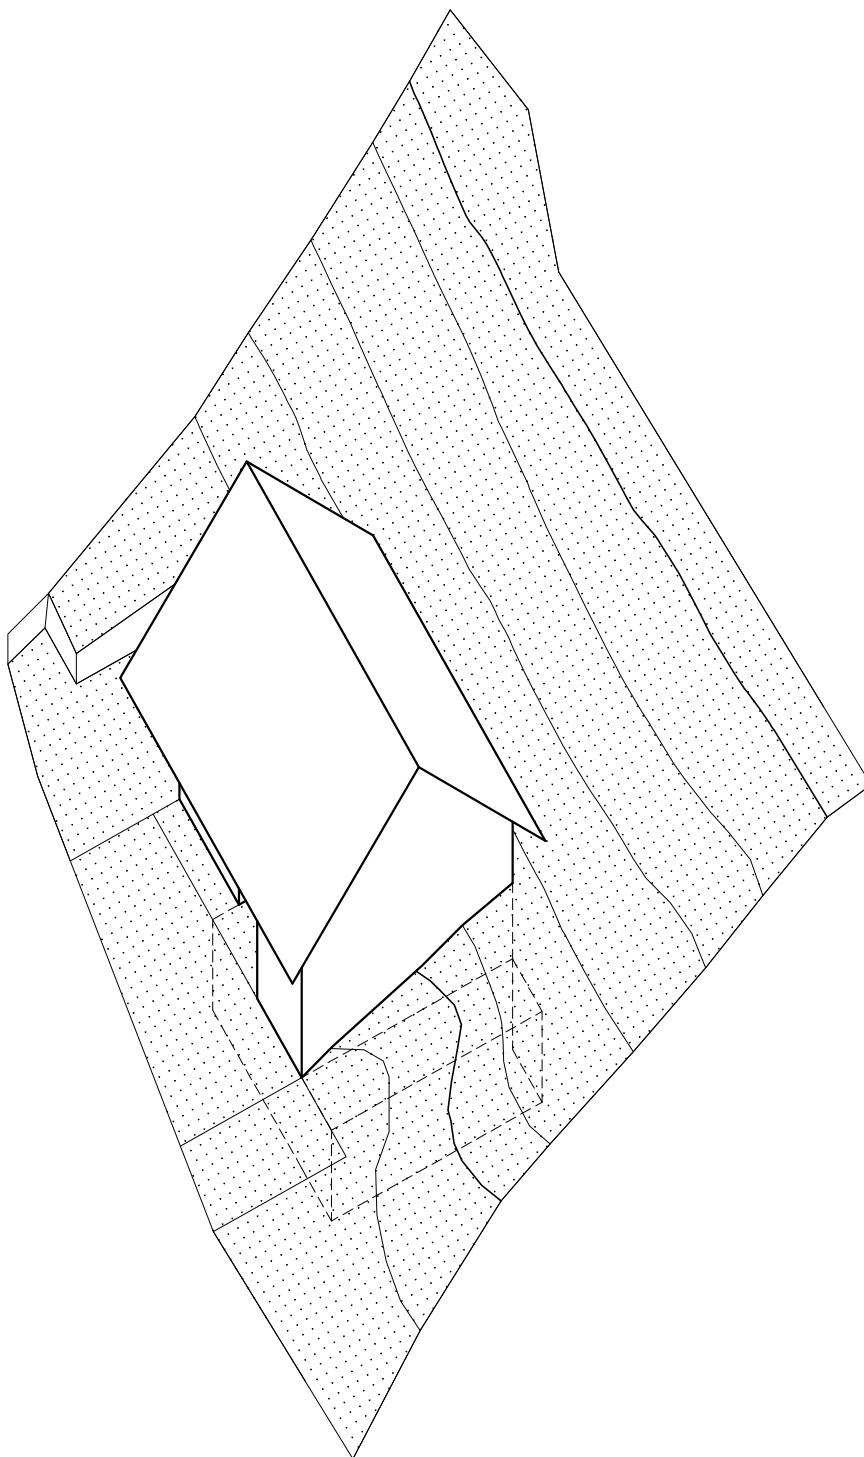

vsebina lista			
TRODIMENZIONALNI PRIKAZ			
projektant Arhitekt d.o.o. Slovenska ulica 10 1000 Ljubljana	identifikacijska označba projektne dokumentacije 00-00	vodja projekta Ime Priimek u.d.i.a., PA-1111	
	naziv gradnje Enostanovanjska hiša novogradnja	sodelavci Sodelavec Priimek, u.d.i.a.	
investitor Janez Novak Slovenska ulica 1 1000 Ljubljana	vrsta načrta Zbirni načrt - načrt arhitekture	vrsta projektne dokumentacije DGD	merilo ni v merilu
		datum april 2023	ident. oznaka lista 1.6