

LEGENDA

- gradbena parcela
- parcelne meje
- urejene parcelne meje
- meja enote urejanja prostora
- gradbena linija
- gradbena meja
- gradbena meja v nadstropjih
- gradbena meja pod zemljo

- površina objektov na stiku z zemljiščem, obstoječe
- površina nezaht. ali enostav. obj. na stiku z zemljiščem, obstoječe
- zazidana površina
- podzemni deli
- najbolj izpostavljeni deli
- prikaz strešin, obstoječe / novo

O 1 glavni objekt: manj zahteven objekt, obstoječe

LEGENDA VAROVALNIH PASOV KOMUNALNE OSKRBE

- varovalni pasovi prometne infrastrukture
- varovalni pas vodovod
- varovalni pas kanalizacija
- varovalni pas meteorna kanalizacija
- varovalni pas elektrika
- varovalni pas telefon
- varovalni pas javna razsvetljava
- varovalni pas plinovod
- varovalni pas toplovod

LEGENDA VAROVANIH, VARSTVENIH, OGROŽENIH OBMOČIJ

- plazljivo in erozijsko območje majhne stopnje ogroženosti

LEGENDA KOMUNALNE OSKRBE


- obstoječe
- kanalizacija fekalna
  - kanalizacija meteorna strehe
  - kanalizacija meteorna utrjene površine
  - vodovod
  - elektrika podzemni vod VN
  - elektrika nadzemni vod VN
  - elektrika podzemni vod NN
  - elektrika nadzemni vod NN
  - PTT podzemni vod
  - PTT nadzemni vod
  - javna razsvetljava pv
  - plin podzemni vod
  - toplovod podzemni vod

prestavitev komunalnih vodov

Barve in linije usklajene s Topografskim ključem za izdelavo in prikaz vsebine geodetskih načrtov, maj 2006.


Katastrska občina: 1728 Ljubljana mesto

Natančnost geodetskega posnetka: iz geodetske točke s standardno deviacijo največ 6 cm.

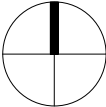

0 5 10 m

vsebina lista			
SITUACIJA OBSTOJEČEGA STANJA			
projektant <b>Arhitekt d.o.o.</b> <b>Slovenska ulica 10</b> <b>1000 Ljubljana</b>	identifikacijska označba projektne dokumentacije <b>00-00</b>	vodja projekta <b>Ime Priimek u.d.i.a., PA-1111</b>	
	naziv gradnje <b>Enostanovanjska hiša</b> <b>novogradnja</b>	sodelavci <b>Sodelavec Priimek, u.d.i.a.</b>	
investitor <b>Janez Novak</b> <b>Slovenska ulica 1</b> <b>1000 Ljubljana</b>	vrsta načrta <b>Zbirni načrt - načrt arhitekture</b>	vrsta projektne dokumentacije <b>DPP</b>	merilo <b>M 1:250</b>
		datum <b>april 2023</b>	ident. oznaka lista <b>1.1.1</b>

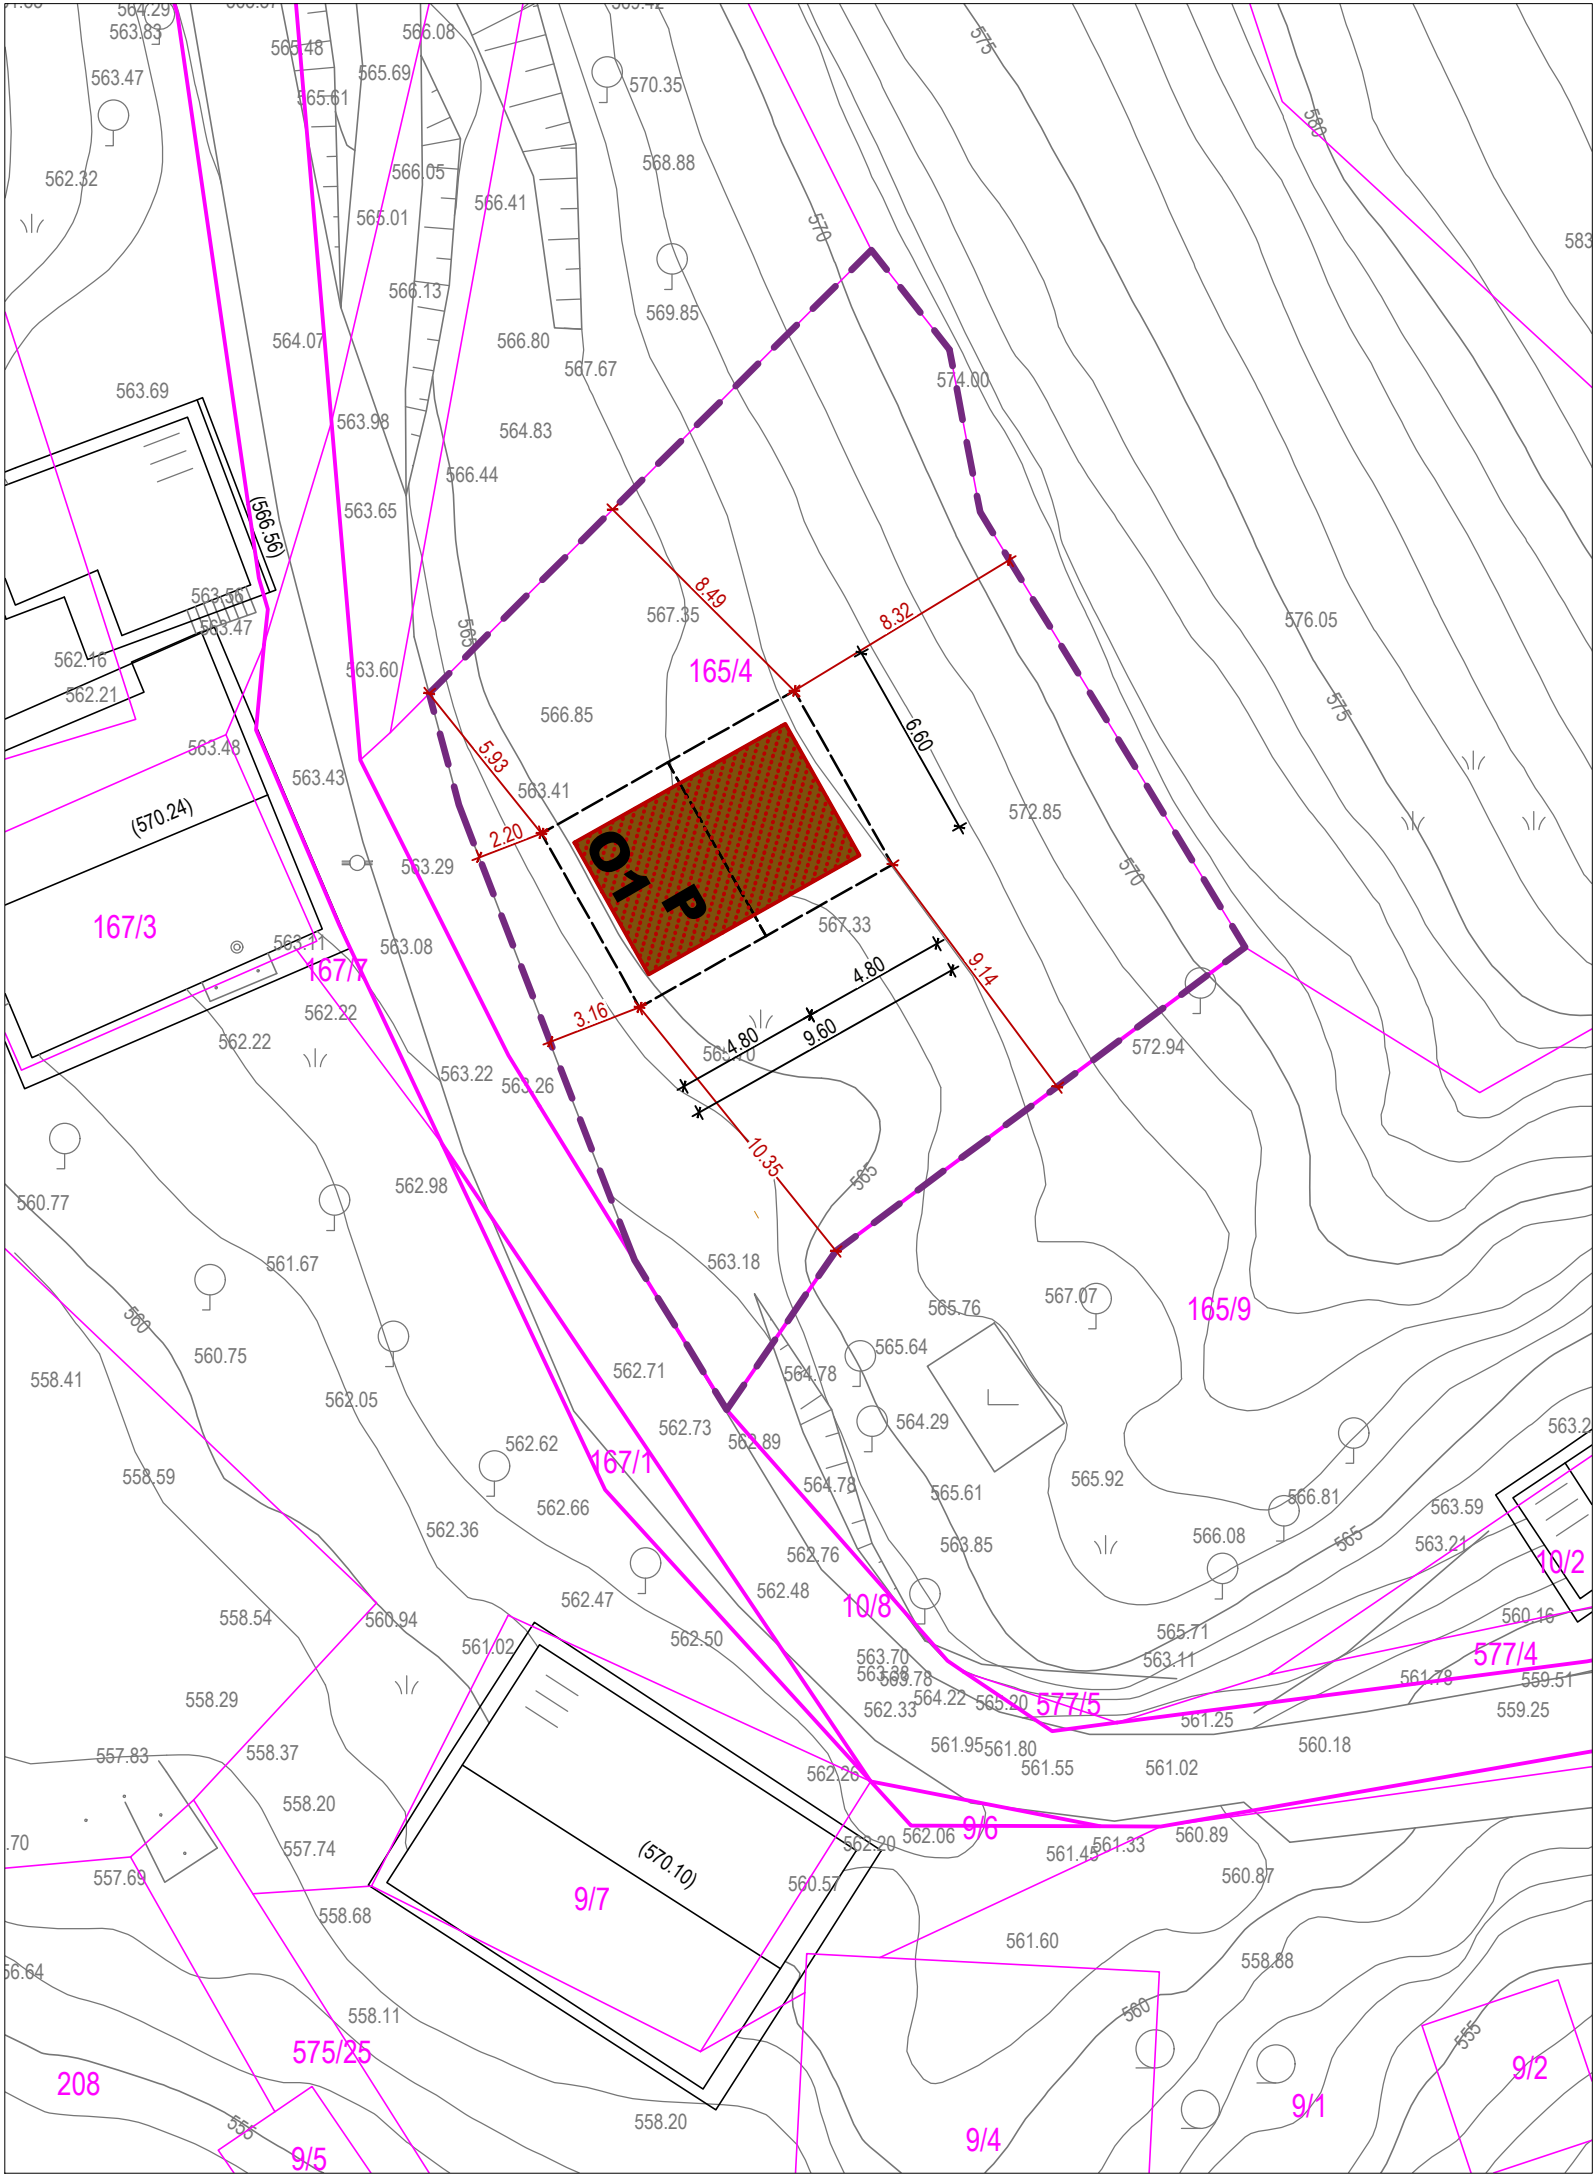

LEGENDA


- gradbena parcela
- parcelne meje
- urejene parcelne meje

- površina objektov na stiku z zemljiščem, odstranitev
- površina nezaht. ali enostav. obj. na stiku z zemljiščem, odstranitev
- zazidana površina
- podzemni deli
- najbolj izpostavljeni deli

01 glavni objekt: manj zahteven objekt, odstranitev


Katastrska občina: 1728 Ljubljana mesto

Natančnost geodetskega posnetka: iz geodetske točke s standardno deviacijo največ 6 cm.

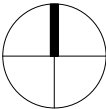

0 5 10 m

vsebina lista			
PRIKAZ OBJEKTOV ZA ODSTRANITEV			
projektant <b>Arhitekt d.o.o.</b> <b>Slovenska ulica 10</b> <b>1000 Ljubljana</b>	identifikacijska označba projektne dokumentacije <b>00-00</b>	vodja projekta <b>Ime Priimek u.d.i.a., PA-1111</b>	
	naziv gradnje <b>Enostanovanjska hiša</b> <b>novogradnja</b>	sodelavci <b>Sodelavec Priimek, u.d.i.a.</b>	
investitor <b>Janez Novak</b> <b>Slovenska ulica 1</b> <b>1000 Ljubljana</b>	vrsta načrta <b>Zbirni načrt - načrt arhitekture</b>	vrsta projektne dokumentacije <b>DPP</b>	merilo <b>M 1:250</b>
		datum <b>april 2023</b>	ident. oznaka lista <b>1.1.2</b>

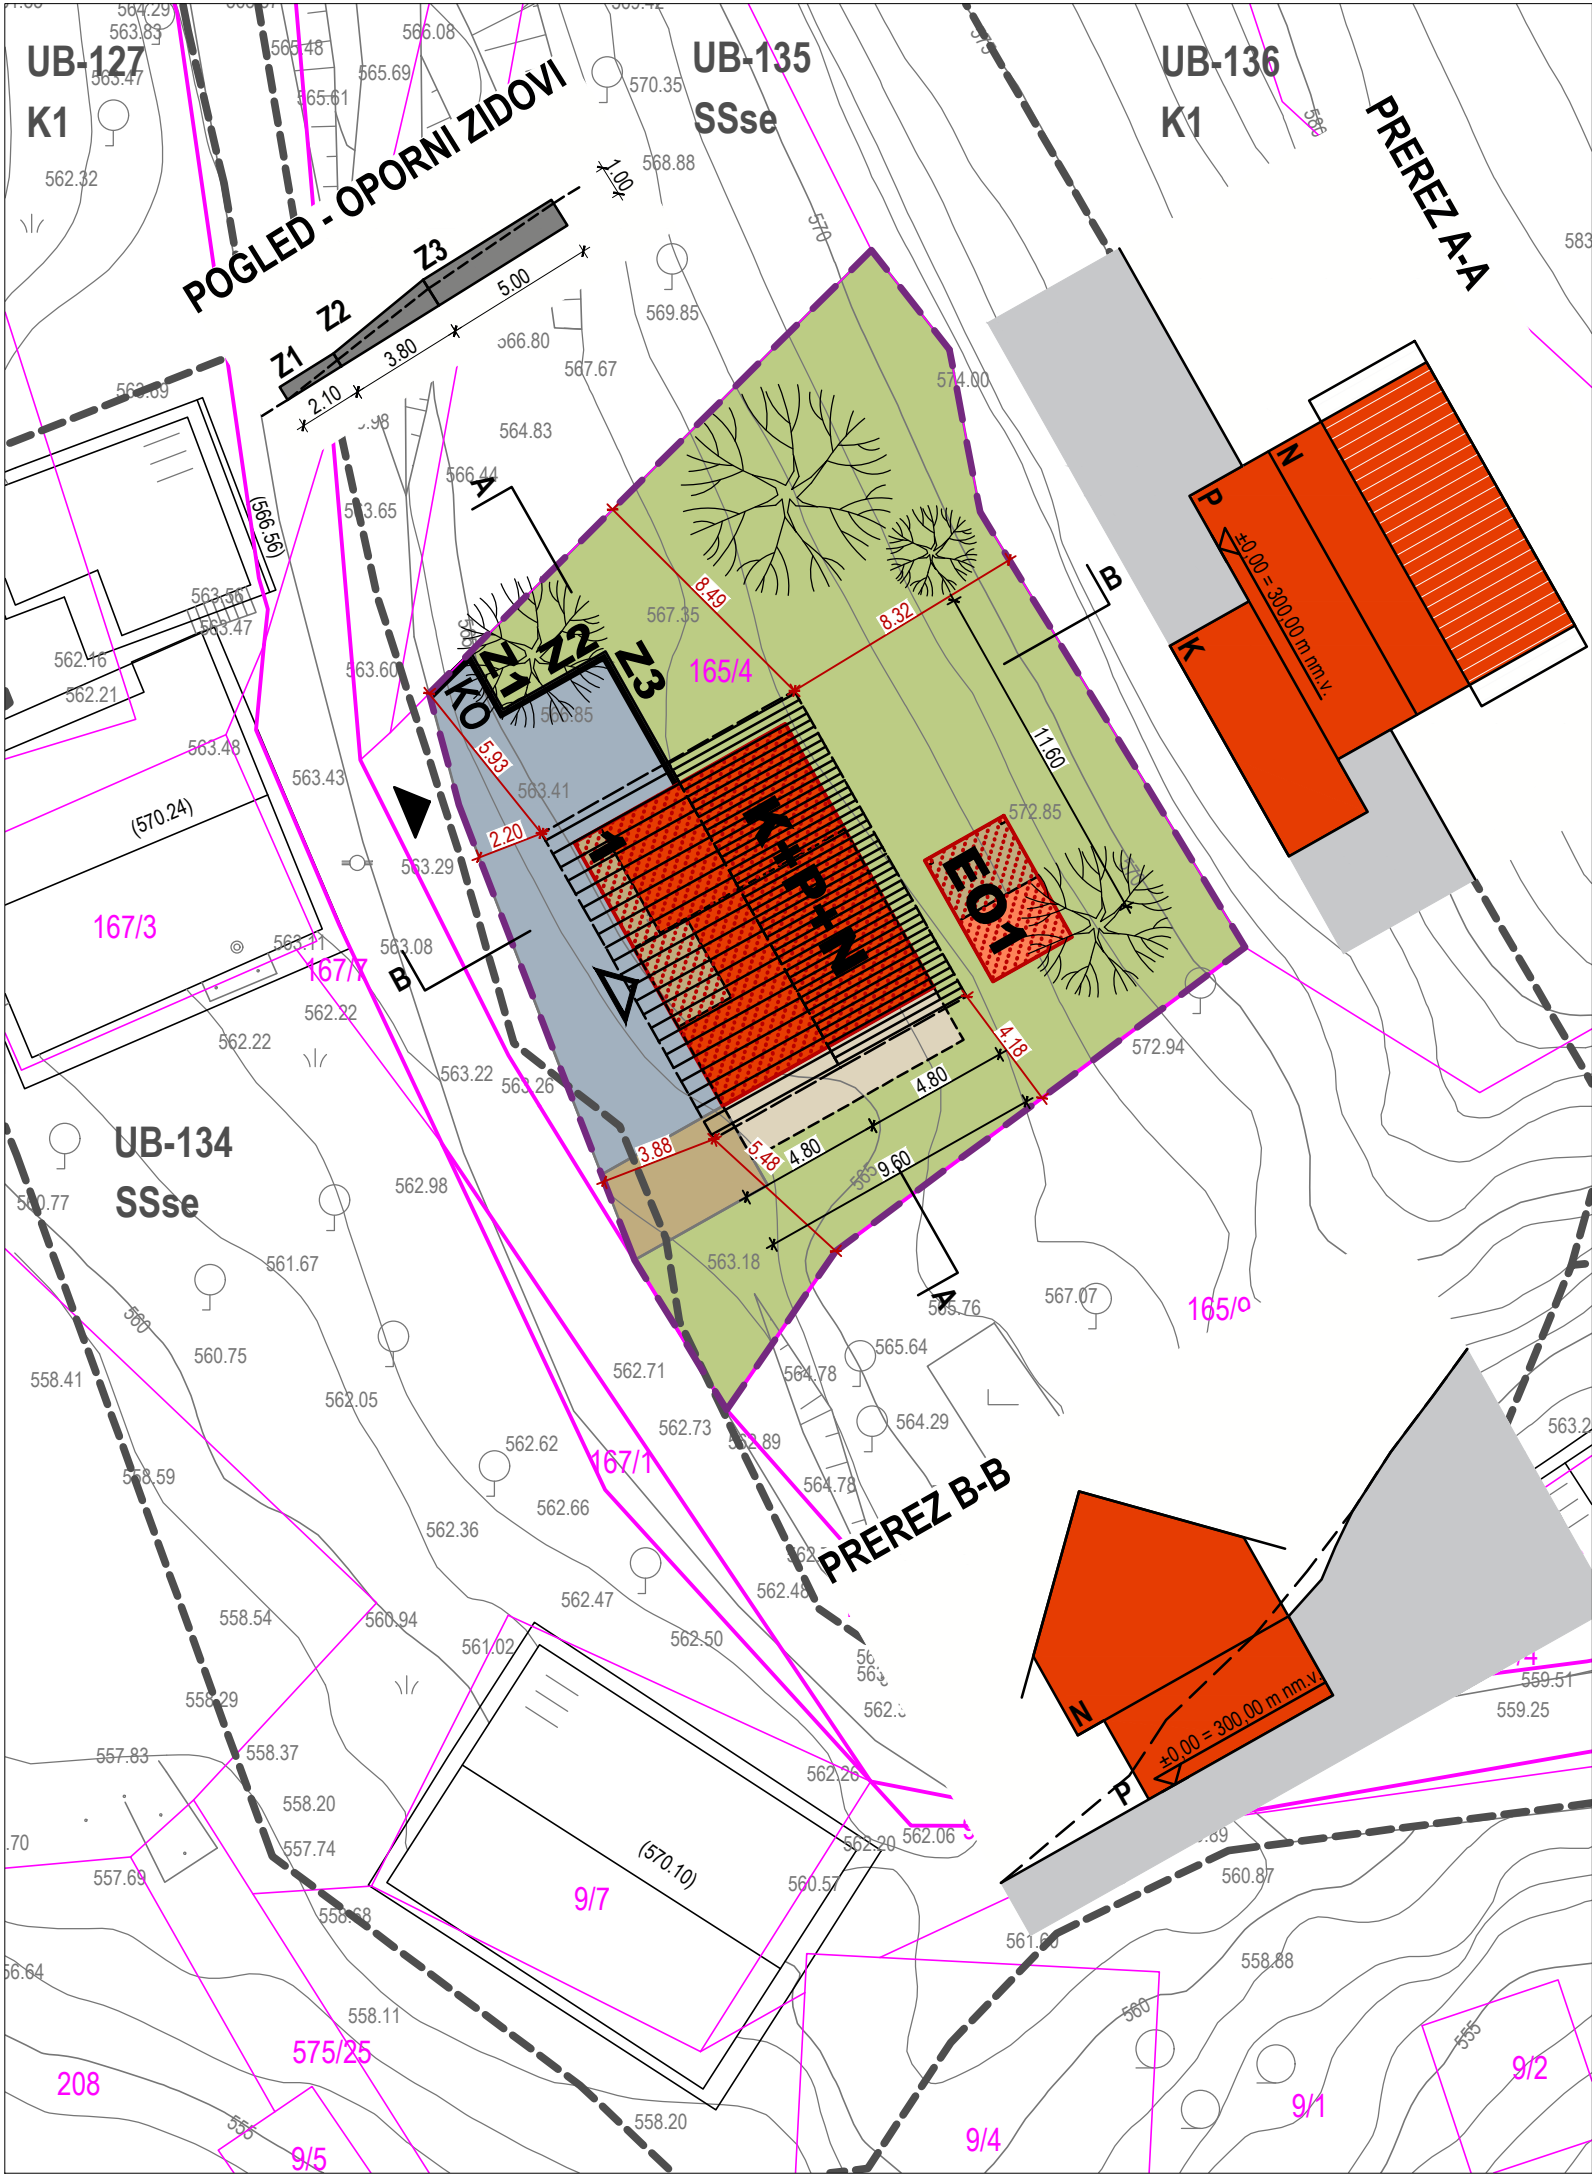

LEGENDA


- gradbena parcela
- območje stavbne pravice
- območje stvarne služnosti
- parcelne meje
- urejene parcelne meje
- meja enote urejanja prostora
- gradbena linija
- gradbena meja
- gradbena meja v nadstropjih
- gradbena meja pod zemljo
- površina objektov na stiku z zemljiščem, obstoječe / novo
- površina nezaht. ali enostav. obj. na stiku z zemljiščem, obstoječe / novo
- zazidana površina
- podzemni deli
- najbolj izpostavljeni deli
- prikaz strešin, obstoječe / novo
- utrjene prometne, komunalne in tehnične površine
- utrjene površine namenjene bivanju na prostem
- zelene površine na prekritem delu gradbene parcele
- zelene površine raščenege dela gradbene parcele
- KO prostor za zbiranje komunalnih odpadkov
- dostop do javne poti oziroma ceste
- vhod v objekt

- 1 glavni objekt: manj zahteven objekt, novogradnja
- EO1 pripadajoči objekt: enostaven objekt, novogradnja
- Z1 oporni zid

PRIKAZ POVRŠIN


A	OBJEKTI NA STIKU Z ZEMLJIŠČEM - objekti 1	70,00 m²
B	OBJEKTI NA STIKU Z ZEMLJIŠČEM - pomožni objekti - EO1	6,98 m²
C	UTRJENE ZUNANJE POVRŠINE - promet, komunala, tehnične	76,39 m²
D	UTRJENE ZUNANJE POVRŠINE - bivanje na prostem	47,30 m²
E	POVRŠINE RAŠČENEGA DELA	327,33 m²
VELIKOST GRADBENE PARCELE		528,00 m²
ZAZIDANA POVRŠINA - objekt 1		80,00 m²
ZAZIDANA POVRŠINA - pomožni objekt EO1		13,80 m²
		93,80 m²

Katastrska občina: 1728 Ljubljana mesto  
Natančnost geodetskega posnetka: iz geodetske točke s standardno deviacijo največ 6 cm.

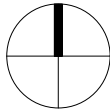

0 5 10 m

GRADBENA IN UREDITVENA SITUACIJA			
vsebina lista	projektant	identifikacijska označba projektne dokumentacije	vodja projekta
	Arhitekt d.o.o. Slovenska ulica 10 1000 Ljubljana	00-00	Ime Priimek u.d.i.a., PA-1111
investitor	Janez Novak Slovenska ulica 1 1000 Ljubljana	naziv gradnje	sodelavci
		Enostanovanjska hiša novogradnja	Sodelavec Priimek, u.d.i.a.
		vrsta načrta	vrsta projektne dokumentacije
		Zbirni načrt - načrt arhitekture	DPP
			datum
			april 2023
			merilo
			M 1:250
			ident. oznaka lista
			1.2.1

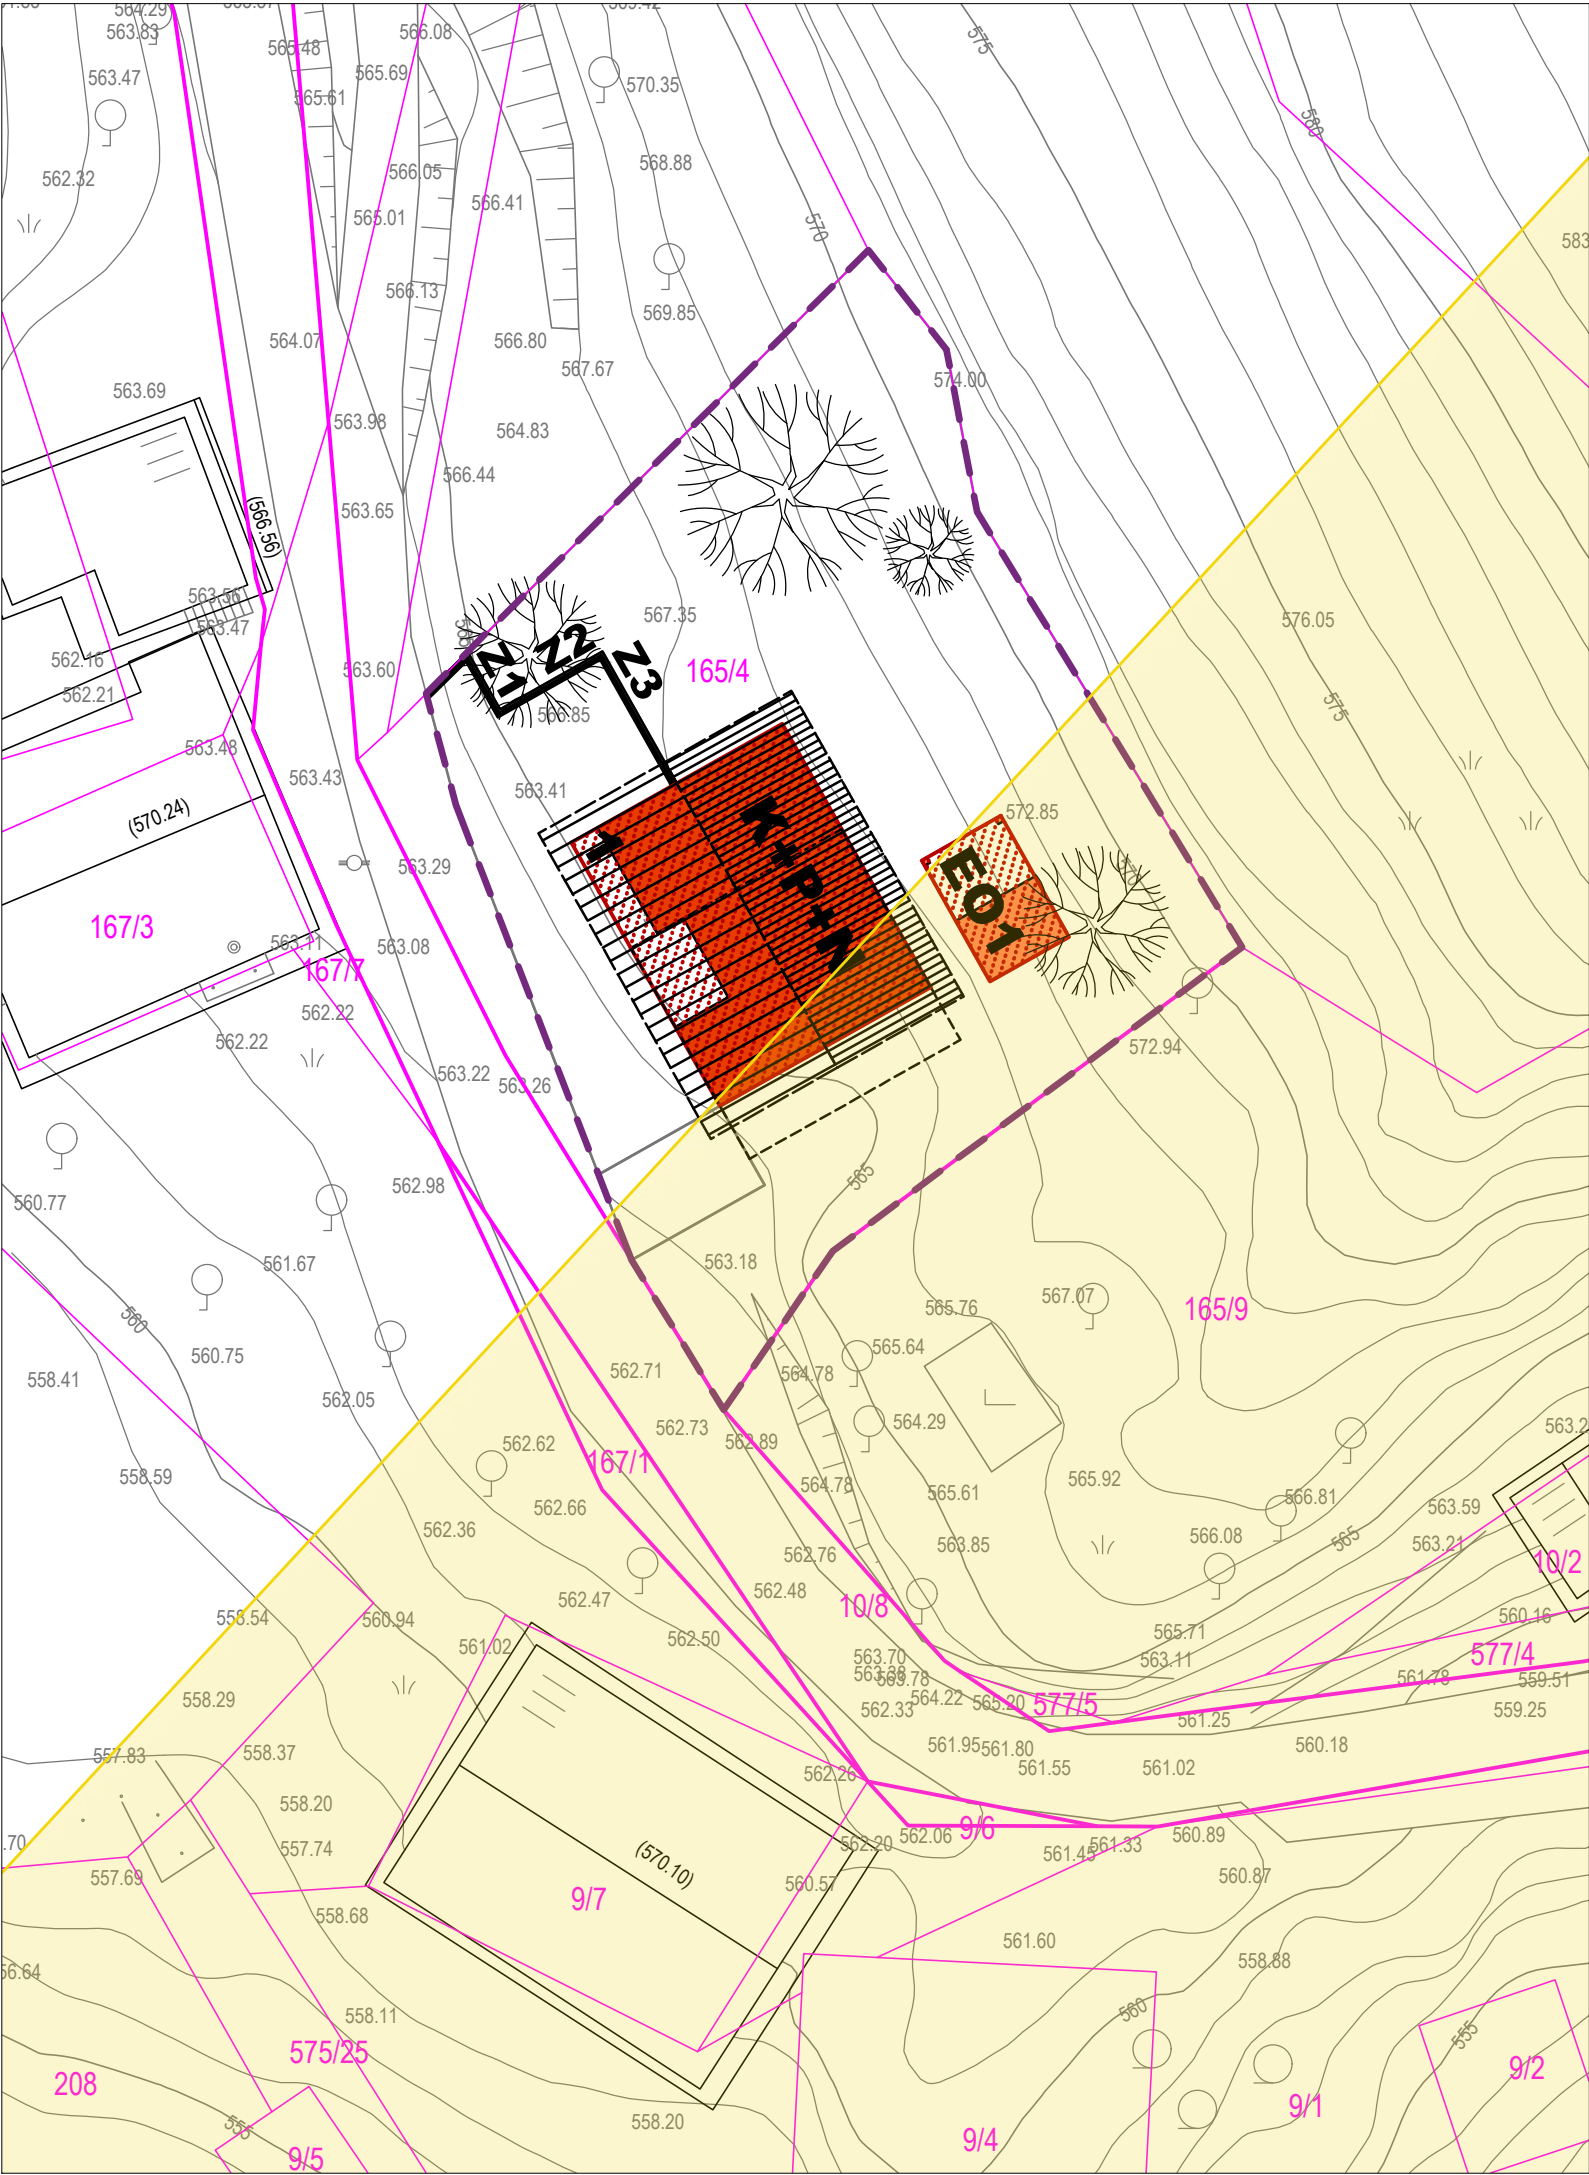

LEGENDA



- gradbena parcela
- parcelne meje
- urejene parcelne meje
- površina objektov na stiku z zemljiščem, obstoječe / novo
- površina nezaht. ali enostav. obj. na stiku z zemljiščem, obstoječe / novo
- zazidana površina
- podzemni deli
- najbolj izpostavljeni deli
- prikaz strešin, obstoječe / novo

- 1 glavni objekt: manj zahteven objekt, novogradnja
- EO1 pripadajoči objekt: enostaven objekt, novogradnja
- Z1 oporni zid


LEGENDA VAROVANIH, VARSTVENIH, OGROŽENIH OBMOČIJ

- območje natura 2000
- zavarovana območja narave
- ekološko pomembna območja
- gozdni rezervati
- varovalni gozdovi
- varstvo kulturne dediščine
- vodovarstveno območje - območje zajetja
- vodovarstveno območje I.
- vodovarstveno območje I.A
- vodovarstveno območje I.B
- vodovarstveno območje II.
- vodovarstveno območje II.A
- vodovarstveno območje II.B
- vodovarstveno območje III.
- vodovarstveno območje III.A
- vodovarstveno območje III.B
- območje velike poplavne nevarnosti
- območje srednje poplavne nevarnosti
- območje majhne poplavne nevarnosti
- območje preostale poplavne nevarnosti
- plazljivo in erozijsko območje velike stopnje ogroženosti
- plazljivo in erozijsko območje srednje stopnje ogroženosti
- plazljivo in erozijsko območje majhne stopnje ogroženosti

Katastrska občina: 1728 Ljubljana mesto  
Natančnost geodetskega posnetka: iz geodetske točke s standardno deviacijo največ 6 cm.

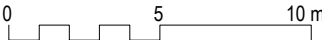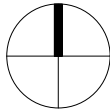

vsebina lista			
PRIKAZ VAROVANIH, VARSTVENIH IN OGROŽENIH OBMOČIJ			
projektant <b>Arhitekt d.o.o.</b> <b>Slovenska ulica 10</b> <b>1000 Ljubljana</b>	identifikacijska označba projektne dokumentacije <b>00-00</b>	vodja projekta <b>Ime Priimek u.d.i.a., PA-1111</b>	
	naziv gradnje <b>Enostanovanjska hiša</b> <b>novogradnja</b>	sodelavci <b>Sodelavec Priimek, u.d.i.a.</b>	
investitor <b>Janez Novak</b> <b>Slovenska ulica 1</b> <b>1000 Ljubljana</b>	vrsta načrta <b>Zbirni načrt - načrt arhitekture</b>	vrsta projektne dokumentacije <b>DPP</b>	merilo <b>M 1:250</b>
		datum <b>april 2023</b>	ident. oznaka lista <b>1.2.2</b>

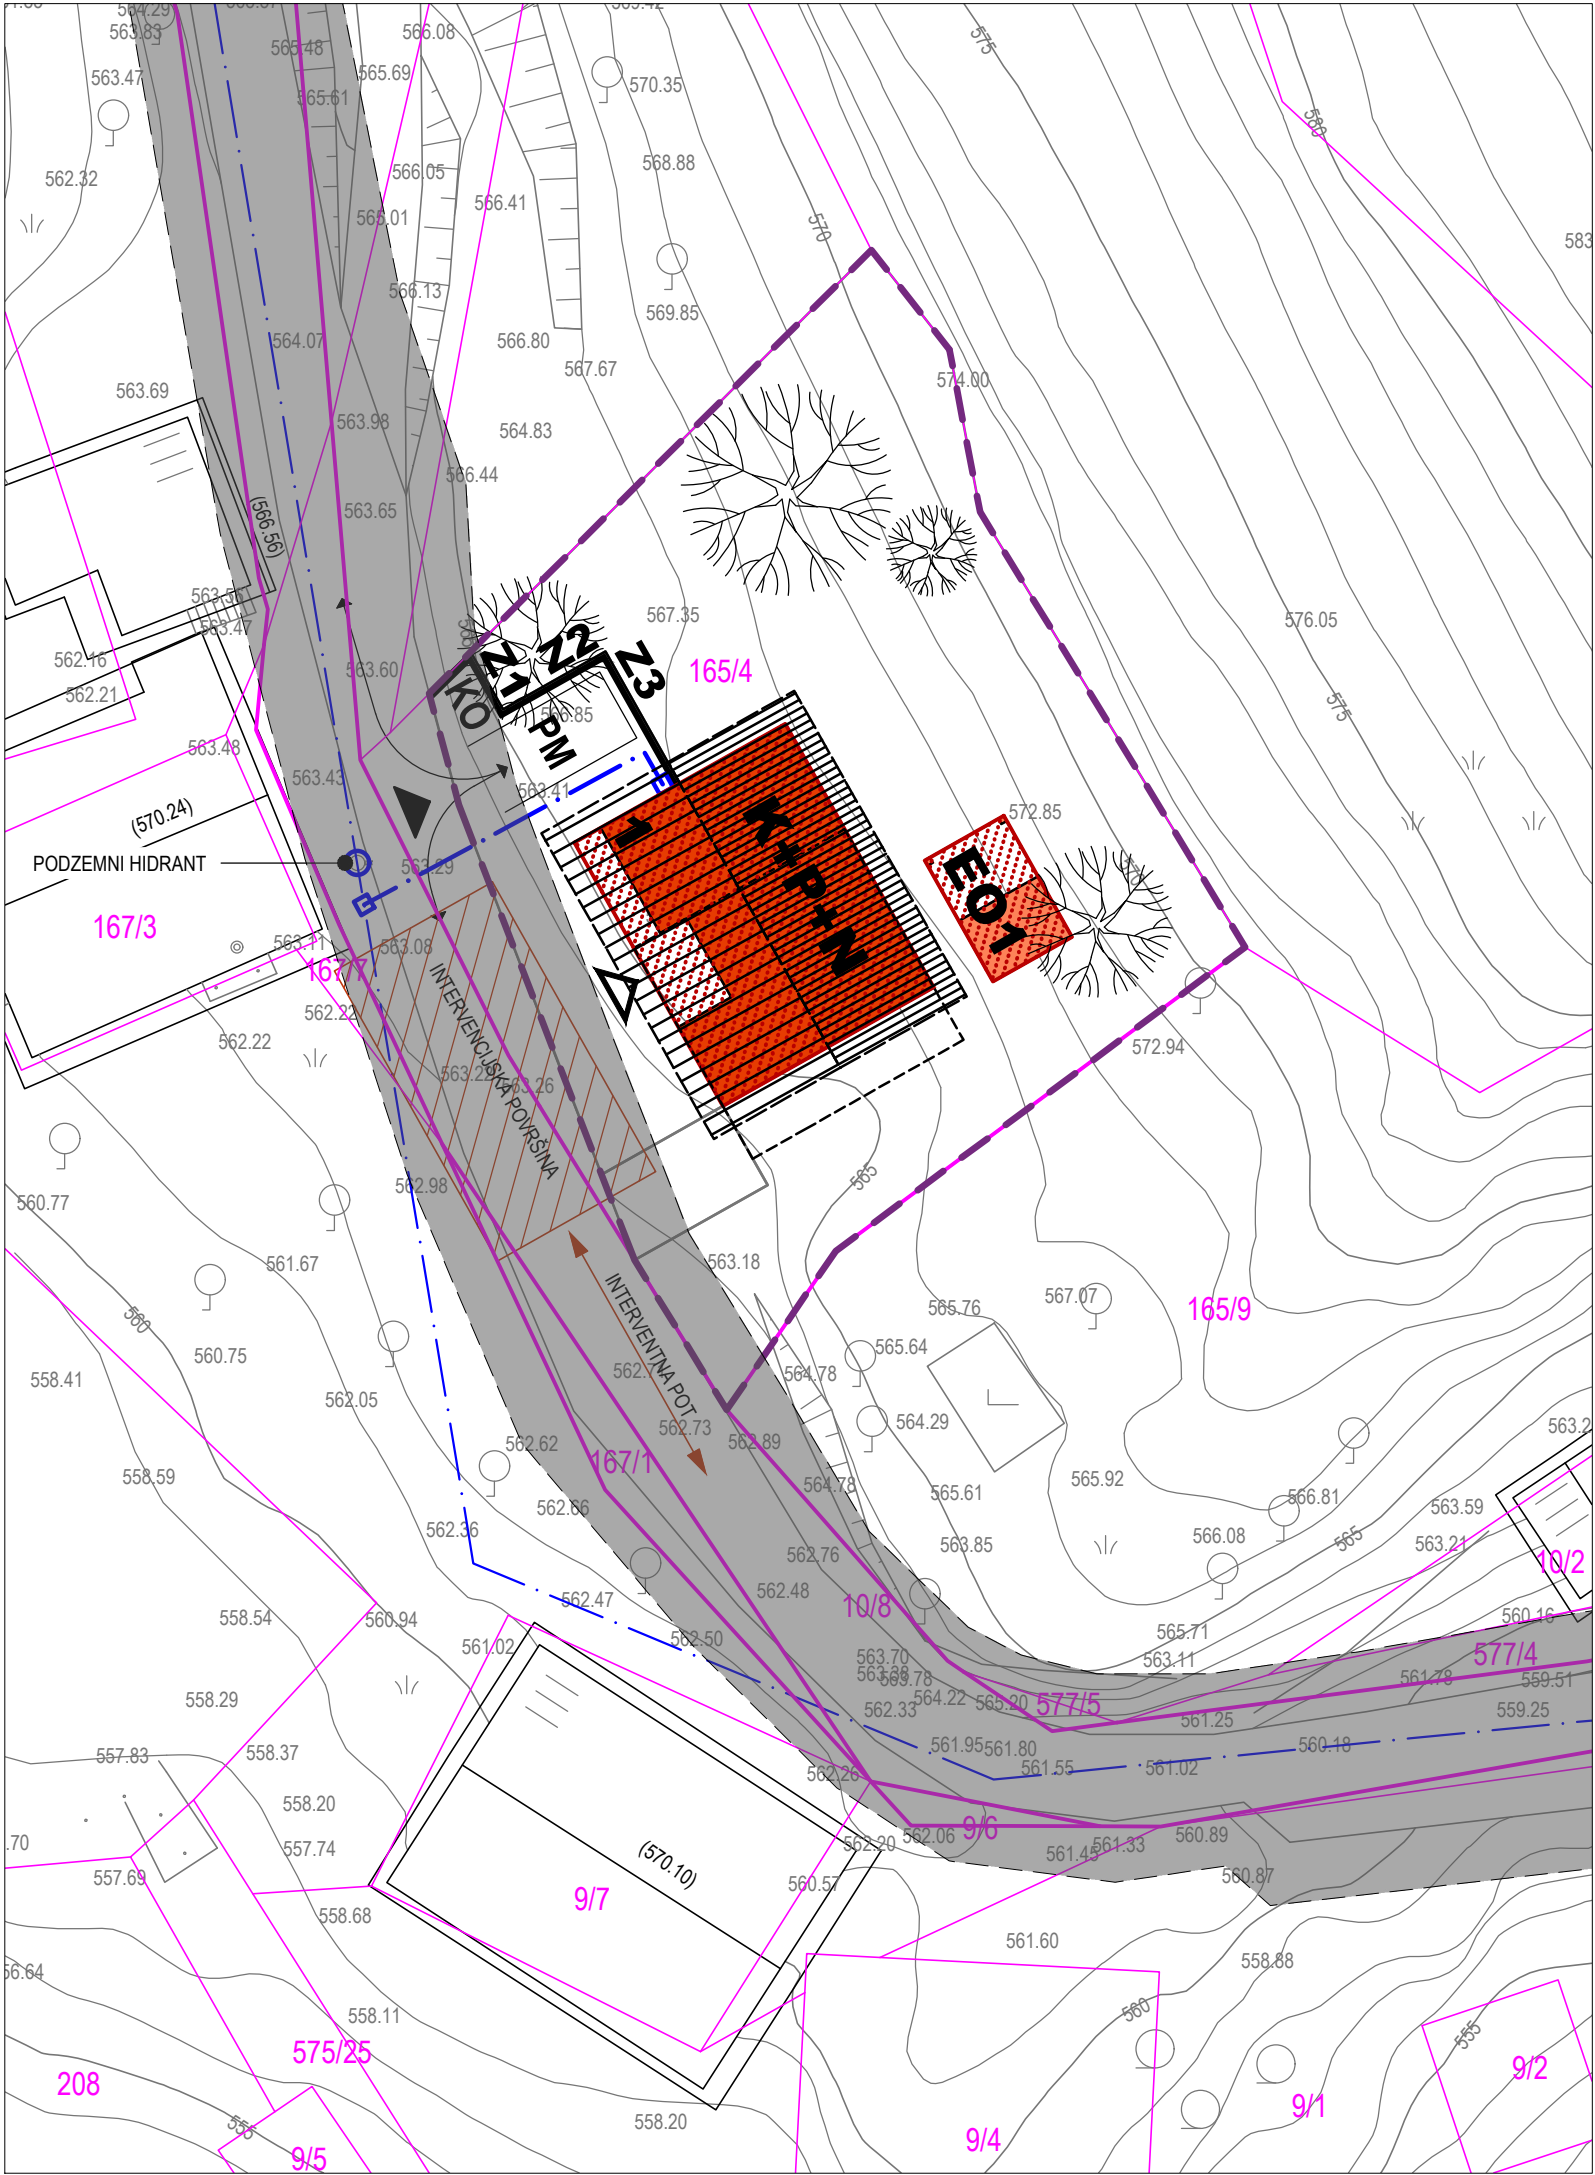

LEGENDA

- gradbena parcela
- parcelne meje
- urejene parcelne meje
- površina objektov na stiku z zemljiščem, obstoječe / novo
- površina nezaht. ali enostav. obj. na stiku z zemljiščem, obstoječe / novo
- zazidana površina
- podzemni deli
- najbolj izpostavljeni deli
- prikaz strešin, obstoječe / novo

- dostop do javne poti oziroma ceste
- vhod v objekt
- KO prostor za zbiranje komunalnih odpadkov

- podzemni hidrant
- intervencija

- 1 glavni objekt: manj zahteven objekt, novogradnja
- EO1 pripadajoči objekt: enostaven objekt, novogradnja
- Z1 oporni zid


LEGENDA KOMUNALNE OSKRBE

- vodovod

LEGENDA VAROVALNIH PASOV KOMUNALNE OSKRBE

- varovalni pasovi prometne infrastrukture


Katastrska občina: 1728 Ljubljana mesto  
Natančnost geodetskega posnetka: iz geodetske točke s standardno deviacijo največ 6 cm.

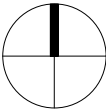

0 5 10 m

vsebina lista			
PROMETNA UREDITEV IN POŽARNA VARNOST			
projektant <b>Arhitekt d.o.o.</b> <b>Slovenska ulica 10</b> <b>1000 Ljubljana</b>	identifikacijska označba projektne dokumentacije <b>00-00</b>	vodja projekta <b>Ime Priimek u.d.i.a., PA-1111</b>	
	naziv gradnje <b>Enostanovanjska hiša</b> <b>novogradnja</b>	sodelavci <b>Sodelavec Priimek, u.d.i.a.</b>	
investitor <b>Janez Novak</b> <b>Slovenska ulica 1</b> <b>1000 Ljubljana</b>	vrsta načrta <b>Zbirni načrt - načrt arhitekture</b>	vrsta projektne dokumentacije <b>DPP</b>	merilo <b>M 1:250</b>
		datum <b>april 2023</b>	ident. oznaka lista <b>1.3</b>



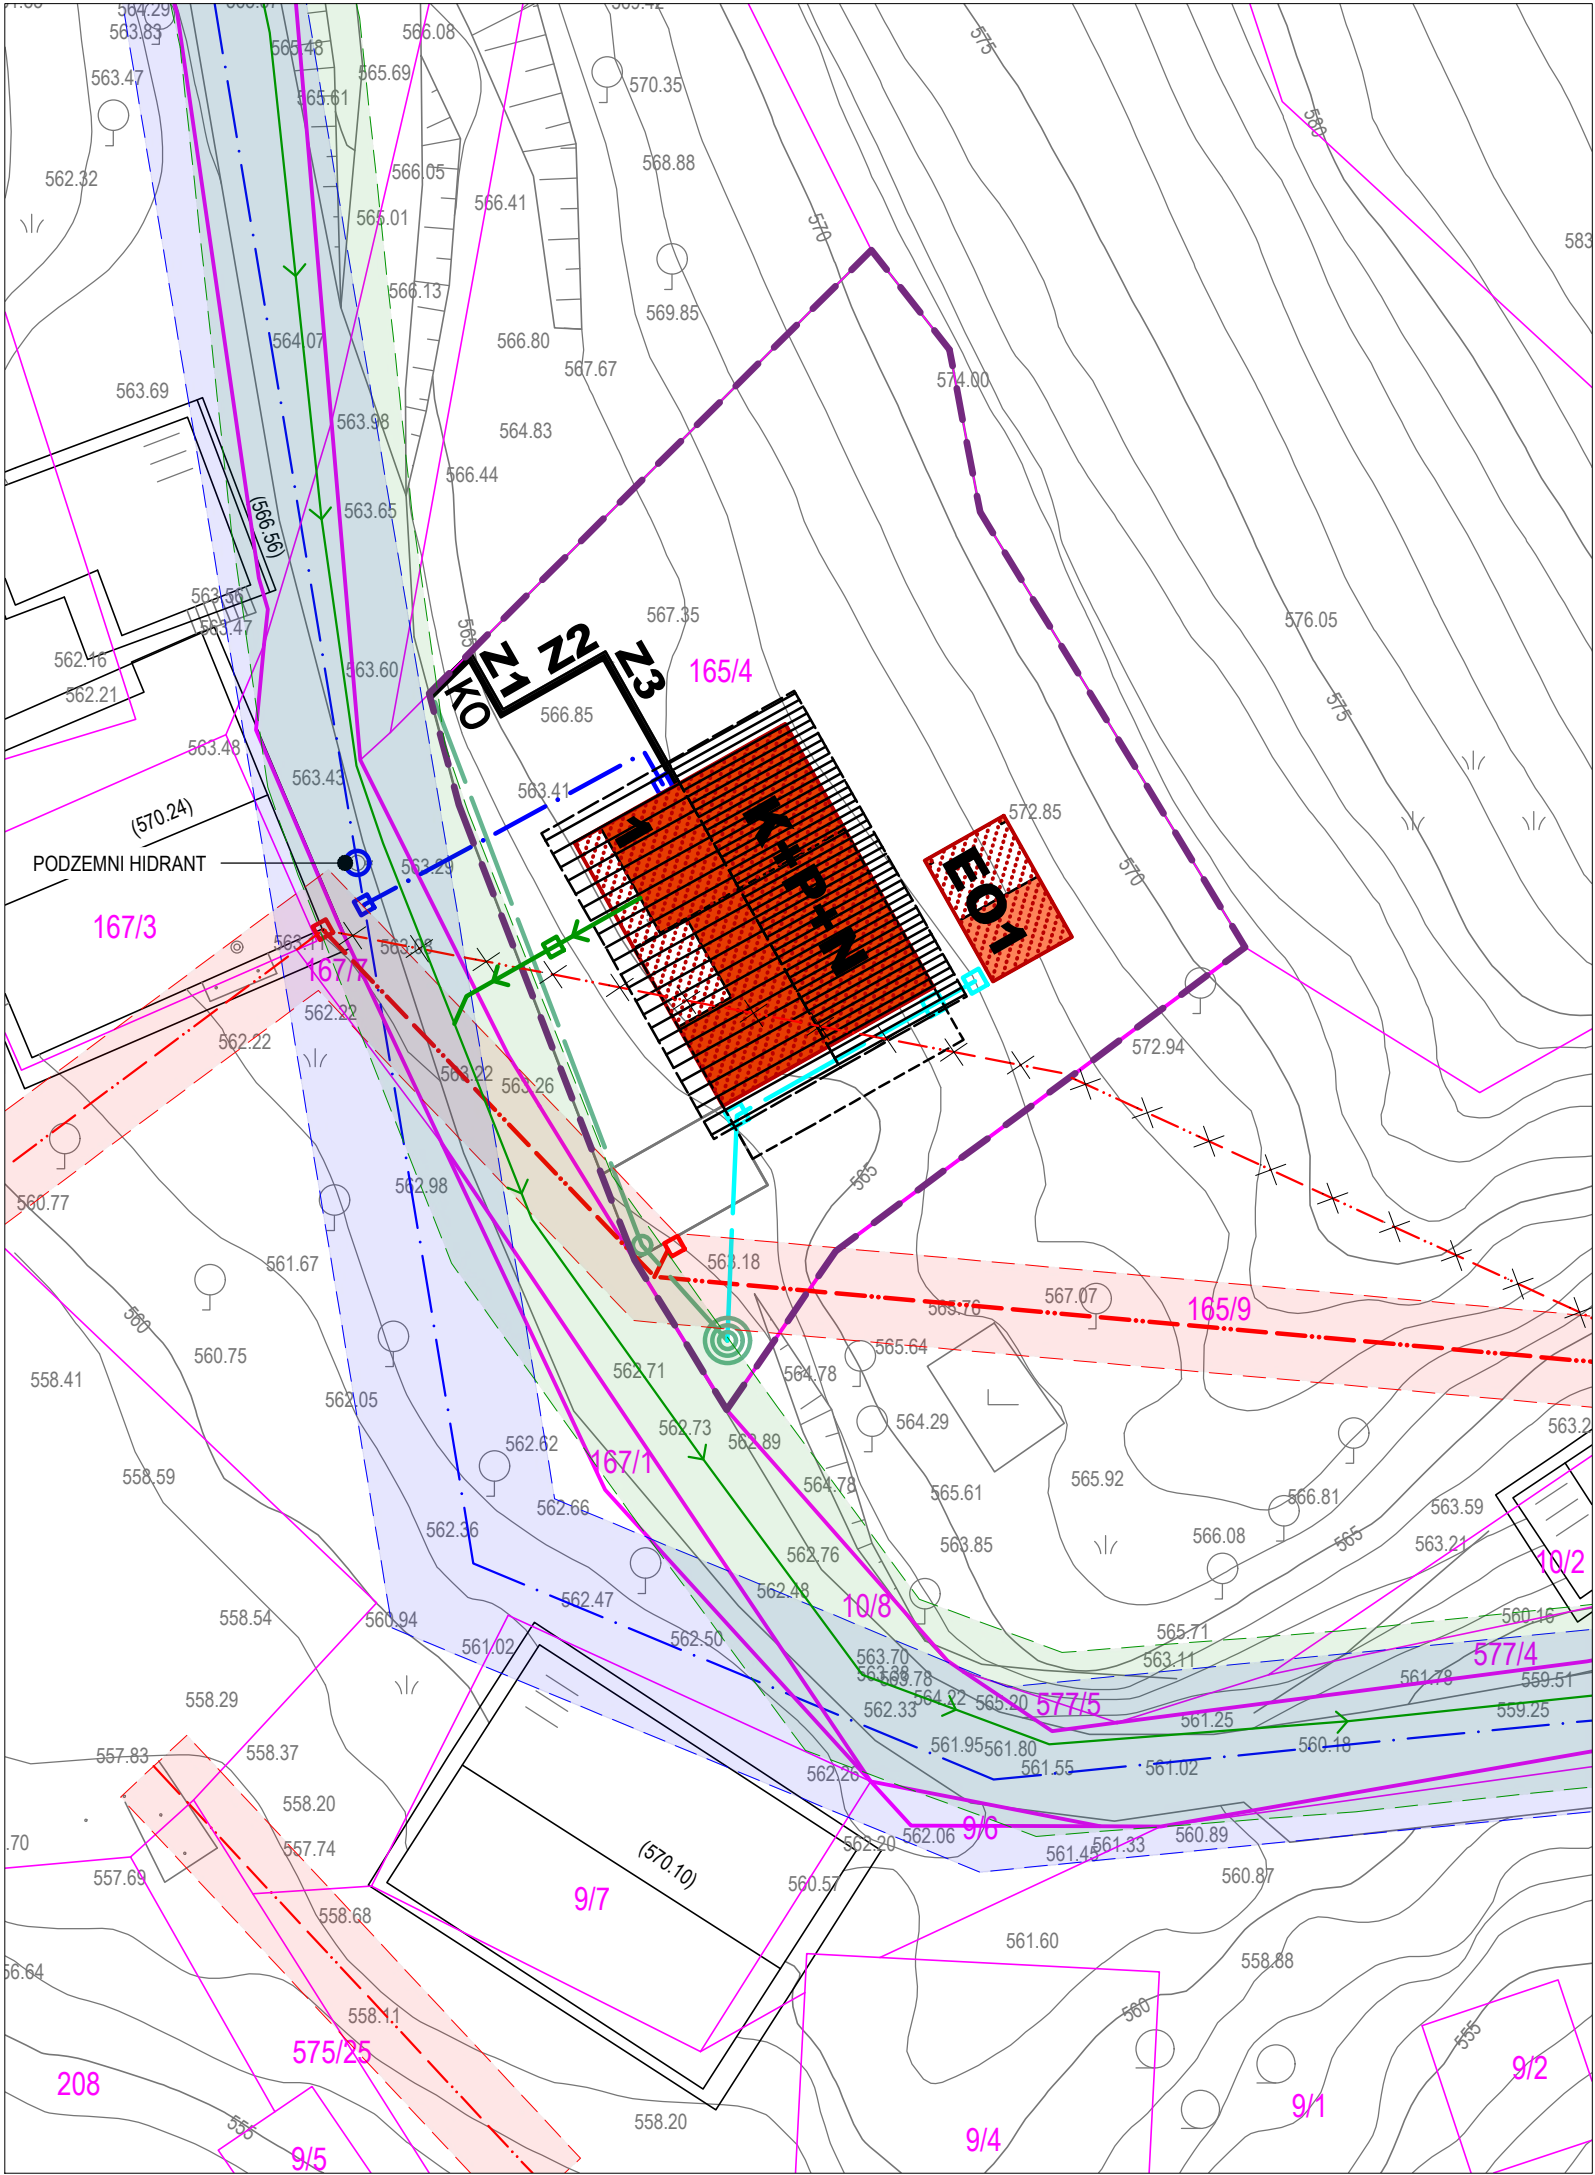

LEGENDA

- gradbena parcela
- parcelne meje
- urejene parcelne meje
- površina objektov na stiku z zemljiščem, obstoječe / novo
- površina nezaht. ali enostav. obj. na stiku z zemljiščem, obstoječe / novo
- zazidana površina
- podzemni deli
- najbolj izpostavljeni deli
- prikaz strešin, obstoječe / novo
- KO

prostor za zbiranje komunalnih odpadkov
- podzemni hidrant

LEGENDA VAROVALNIH PASOV KOMUNALNE OSKRBE


varovalni pas vodovodvarovalni pas kanalizacijavarovalni pas meteorna kanalizacijavarovalni pas elektrikavarovalni pas telefonvarovalni pas javna razsvetljavavarovalni pas plinovodvarovalni pas toplovod

- 1

glavni objekt: manj zahteven objekt, novogradnja
- EO1

pripadajoči objekt: enostaven objekt, novogradnja
- Z1

oporni zid

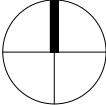

0 5 10 m

vsebina lista			
PRIKAZ VAROVALNIH PASOV KOMUNALNIH VODOV			
projektant <b>Arhitekt d.o.o.</b> <b>Slovenska ulica 10</b> <b>1000 Ljubljana</b>	identifikacijska označba projektne dokumentacije <b>00-00</b>	vodja projekta <b>Ime Priimek u.d.i.a., PA-1111</b>	
	naziv gradnje <b>Enostanovanjska hiša</b> <b>novogradnja</b>	sodelavci <b>Sodelavec Priimek, u.d.i.a.</b>	
investitor <b>Janez Novak</b> <b>Slovenska ulica 1</b> <b>1000 Ljubljana</b>	vrsta načrta <b>Zbirni načrt - načrt arhitekture</b>	vrsta projektne dokumentacije <b>DPP</b>	merilo <b>M 1:250</b>
		datum <b>april 2023</b>	ident. oznaka lista <b>1.4.2</b>