


LEGENDA

- gradbena parcela
- parcelne meje
- urejene parcelne meje

- površina objektov na stiku z zemljiščem, odstranitev
- površina nezaht. ali enostav. obj. na stiku z zemljiščem, odstranitev
- zazidana površina
- podzemni deli
- najbolj izpostavljeni deli


01 glavni objekt: manj zahteven objekt, odstranitev

Katastrska občina: 1728 Ljubljana mesto
Natančnost geodetskega posnetka: iz geodetske točke s standardno deviacijo največ 6 cm.

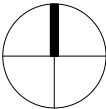

0 5 10 m

vsebina lista			
PRIKAZ OBJEKTOV ZA ODSTRANITEV			
projektant Arhitekt d.o.o. Slovenska ulica 10 1000 Ljubljana	identifikacijska označba projektne dokumentacije 00-00	vodja projekta Ime Priimek u.d.i.a., PA-1111	
	naziv gradnje Enostanovanjska hiša novogradnja	sodelavci Sodelavec Priimek, u.d.i.a.	
investitor Janez Novak Slovenska ulica 1 1000 Ljubljana	vrsta načrta Zbirni načrt - načrt arhitekture	vrsta projektne dokumentacije PZI	merilo M 1:250
		datum april 2023	ident. oznaka lista 1.1.2

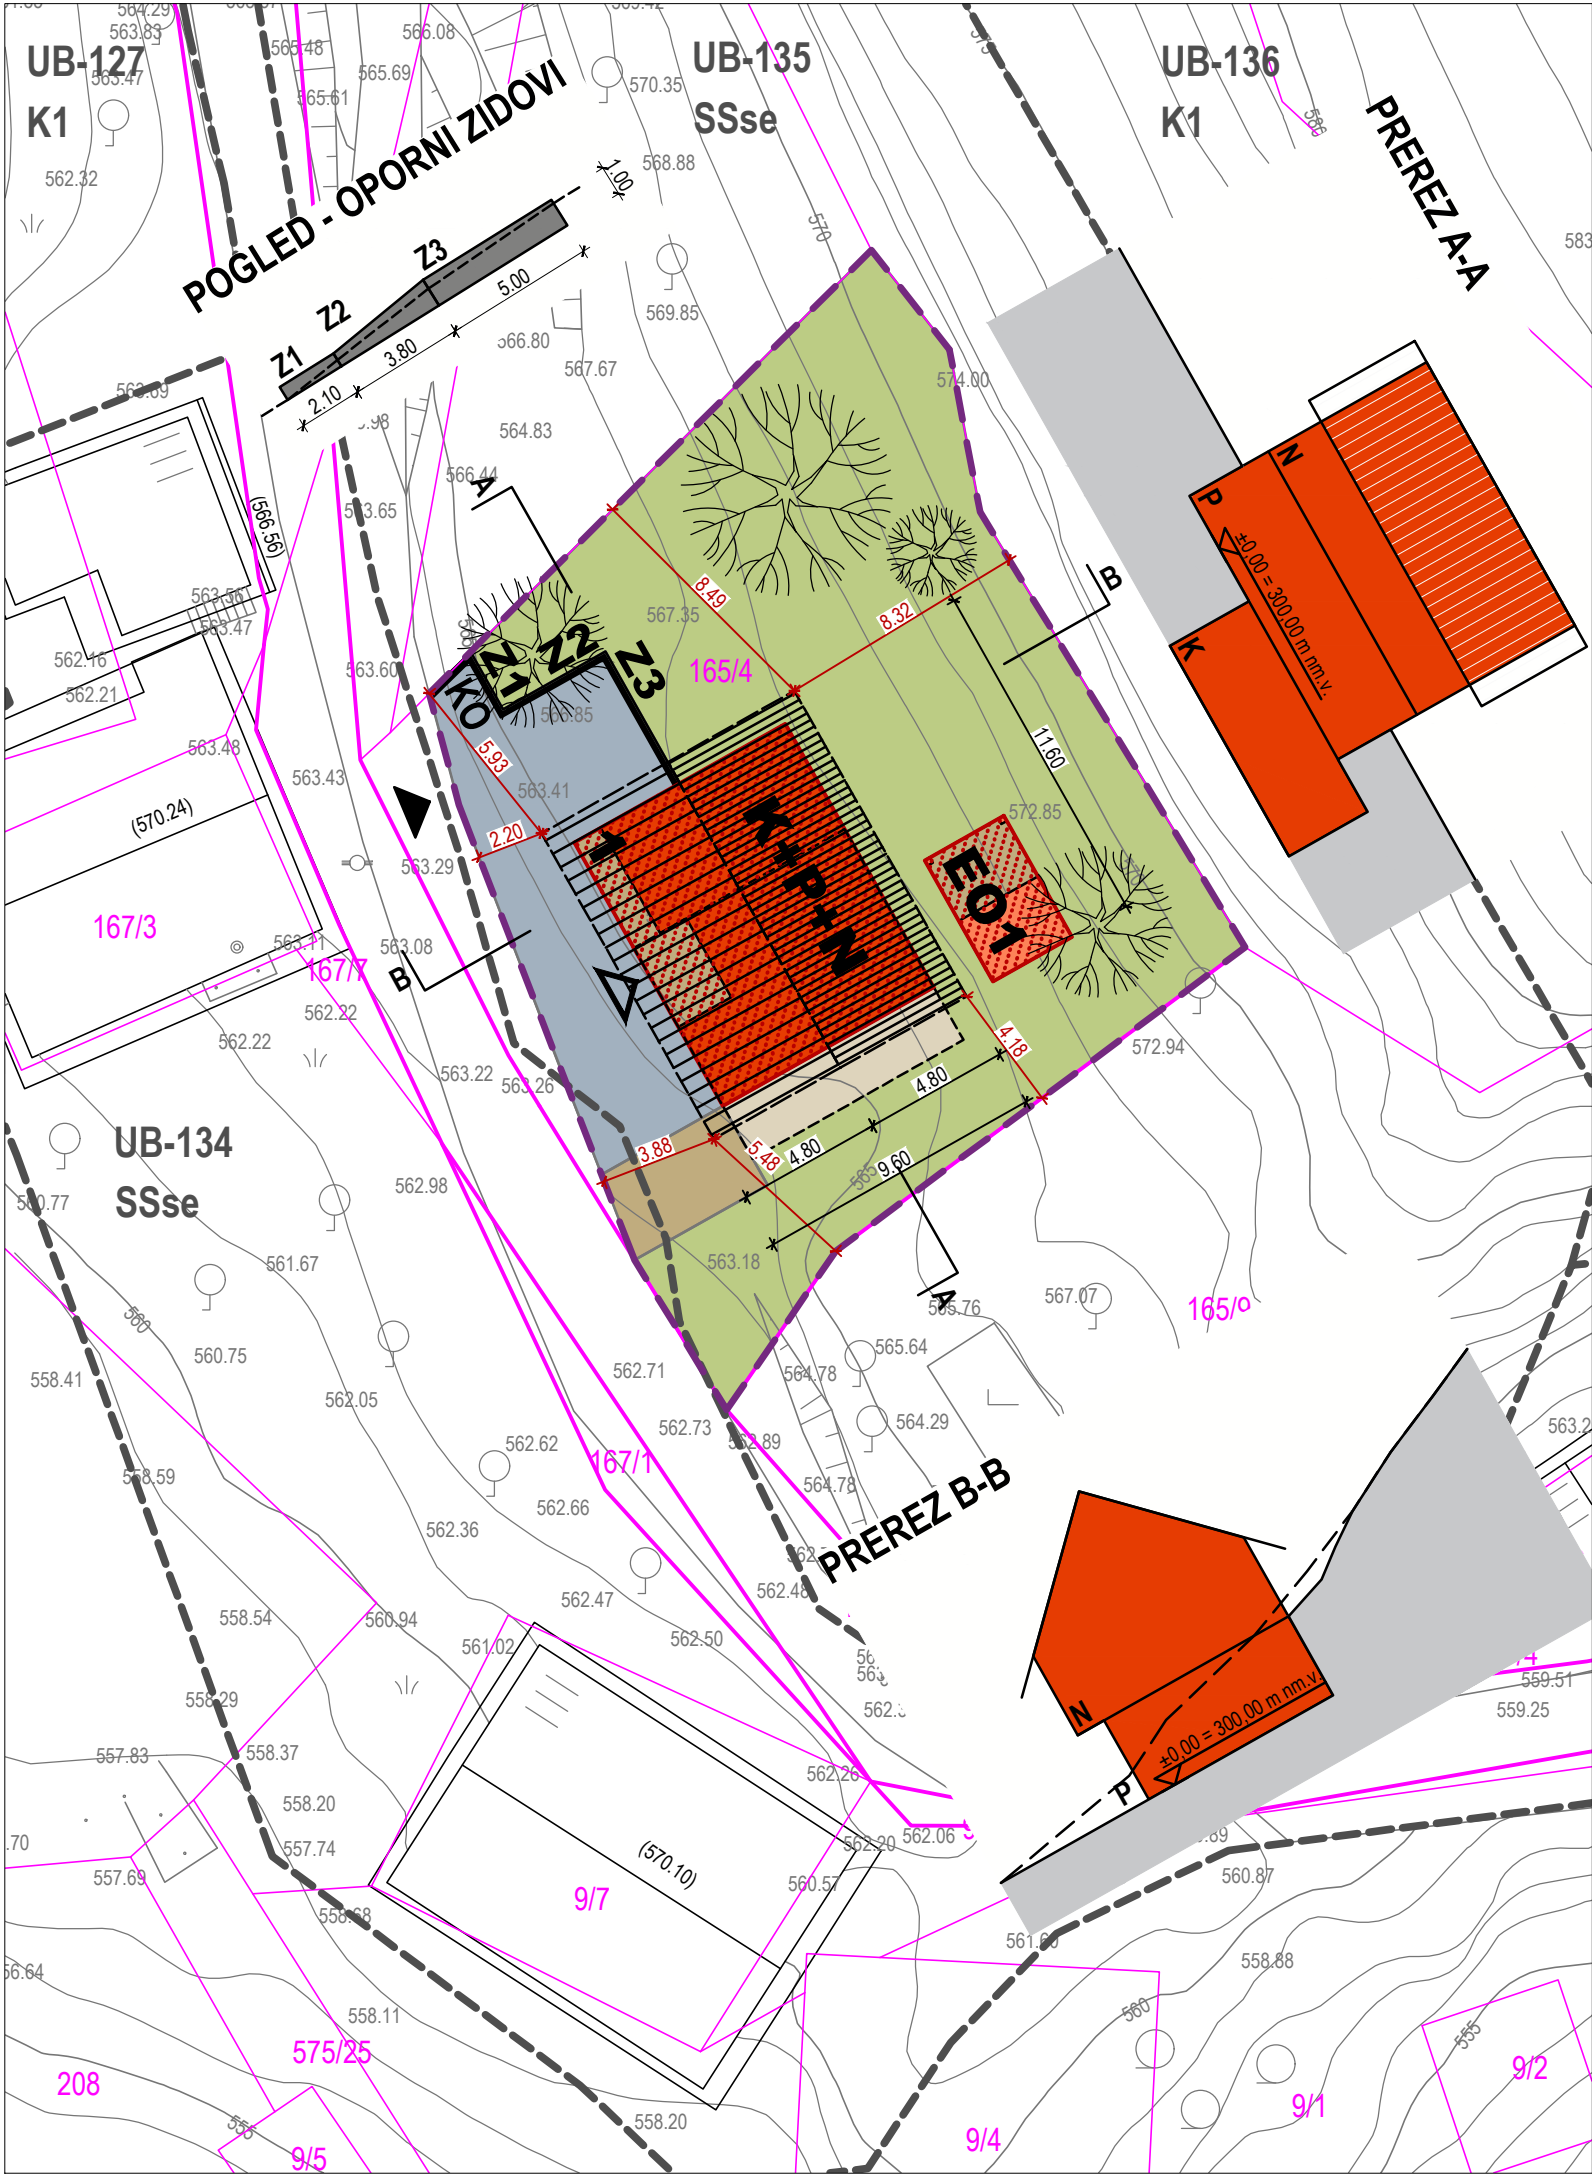

LEGENDA



- gradbena parcela
- območje stavbne pravice
- območje stvarne služnosti
- parcelne meje
- urejene parcelne meje
- meja enote urejanja prostora
- gradbena linija
- gradbena meja
- gradbena meja v nadstropjih
- gradbena meja pod zemljo
- površina objektov na stiku z zemljiščem, obstoječe / novo
- površina nezaht. ali enostav. obj. na stiku z zemljiščem, obstoječe / novo
- zazidana površina
- podzemni deli
- najbolj izpostavljeni deli
- prikaz strešin, obstoječe / novo
- utrjene prometne, komunalne in tehnične površine
- utrjene površine namenjene bivanju na prostem
- zelene površine na prekritem delu gradbene parcele
- zelene površine raščenege dela gradbene parcele
- KO prostor za zbiranje komunalnih odpadkov
- dostop do javne poti oziroma ceste
- vhod v objekt

- 1 glavni objekt: manj zahteven objekt, novogradnja
- EO1 pripadajoči objekt: enostaven objekt, novogradnja
- Z1 oporni zid


PRIKAZ POVRŠIN

A	OBJEKTI NA STIKU Z ZEMLJIŠČEM - objekti 1	70,00 m²
B	OBJEKTI NA STIKU Z ZEMLJIŠČEM - pomožni objekti - EO1	6,98 m²
C	UTRJENE ZUNANJE POVRŠINE - promet, komunala, tehnične	76,39 m²
D	UTRJENE ZUNANJE POVRŠINE - bivanje na prostem	47,30 m²
E	POVRŠINE RAŠČENEGA DELA	327,33 m²
VELIKOST GRADBENE PARCELE		528,00 m²
ZAZIDANA POVRŠINA - objekt 1		80,00 m²
ZAZIDANA POVRŠINA - pomožni objekt EO1		13,80 m²
		93,80 m²

Katastrska občina: 1728 Ljubljana mesto
Natančnost geodetskega posnetka: iz geodetske točke s standardno deviacijo največ 6 cm.

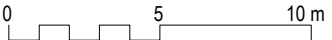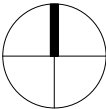

GRADBENA IN UREDITVENA SITUACIJA			
vsebina lista	projektant	identifikacijska označba projektne dokumentacije	vodja projekta
	Arhitekt d.o.o. Slovenska ulica 10 1000 Ljubljana	00-00	Ime Priimek u.d.i.a., PA-1111
investitor	Janez Novak Slovenska ulica 1 1000 Ljubljana	naziv gradnje	sodelavci
		Enostanovanjska hiša novogradnja	Sodelavec Priimek, u.d.i.a.
		vrsta načrta	vrsta projektne dokumentacije
		Zbirni načrt - načrt arhitekture	PZI
			datum
			april 2023
			merilo
			M 1:250
			ident. oznaka lista
			1.2.1

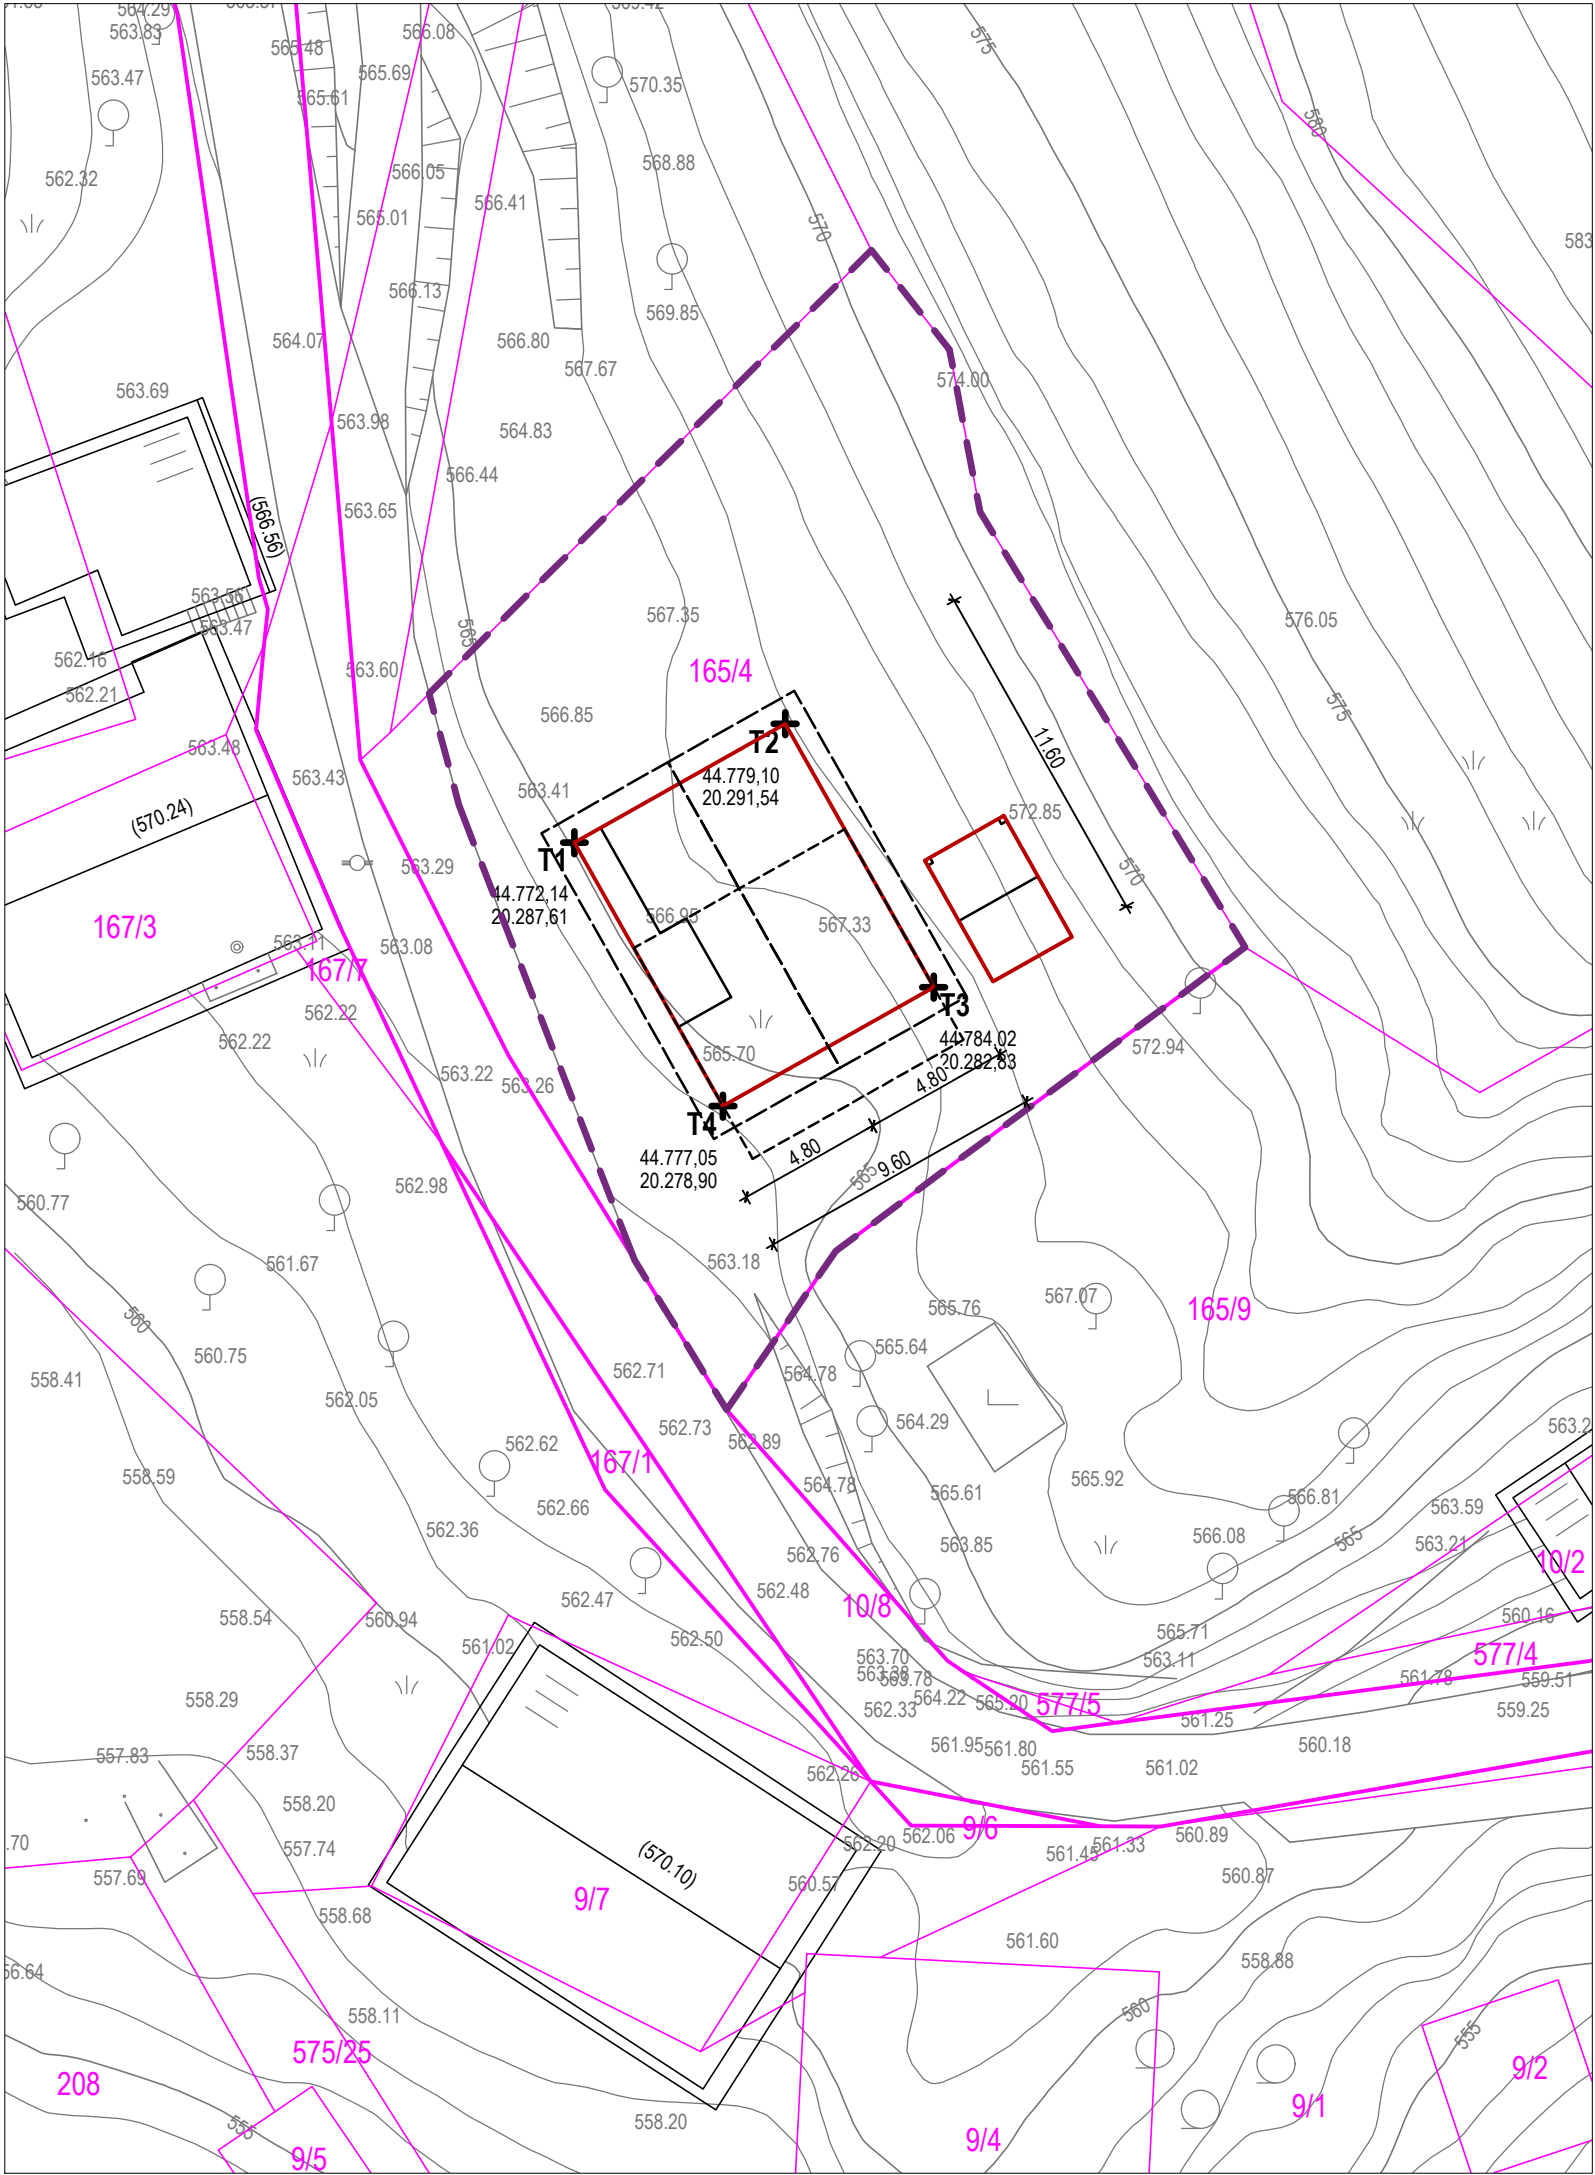

LEGENDA

- gradbena parcela
- parcelne meje
- urejene parcelne meje
- površina objektov na stiku z zemljiščem
- zazidana površina
- podzemni deli
- najbolj izpostavljeni deli

- 1

glavni objekt: manj zahteven objekt, novogradnja
- EO1



pripadajoči objekt: enostaven objekt, novogradnja

TOČKE ZAKOLIČBE - OBJEKT 1


TOČKA	X	Y
T1	44.772,14	20.287,61
T2	44.779,10	20.291,54
T3	44.784,02	20.282,83
T4	44.777,05	20.278,90

Katastrska občina: 1728 Ljubljana mesto

Natančnost geodetskega posnetka: iz geodetske točke s standardno deviacijo največ 6 cm.

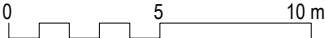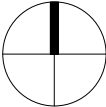

vsebina lista			
PODATKI ZA ZAKOLIČBO			
projektant Arhitekt d.o.o. Slovenska ulica 10 1000 Ljubljana	identifikacijska označba projektne dokumentacije 00-00	vodja projekta Ime Priimek u.d.i.a., PA-1111	
	naziv gradnje Enostanovanjska hiša novogradnja	sodelavci Sodelavec Priimek, u.d.i.a.	
investitor Janez Novak Slovenska ulica 1 1000 Ljubljana	vrsta načrta Zbirni načrt - načrt arhitekture	vrsta projektne dokumentacije PZI	merilo M 1:250
		datum april 2023	ident. oznaka lista 1.3

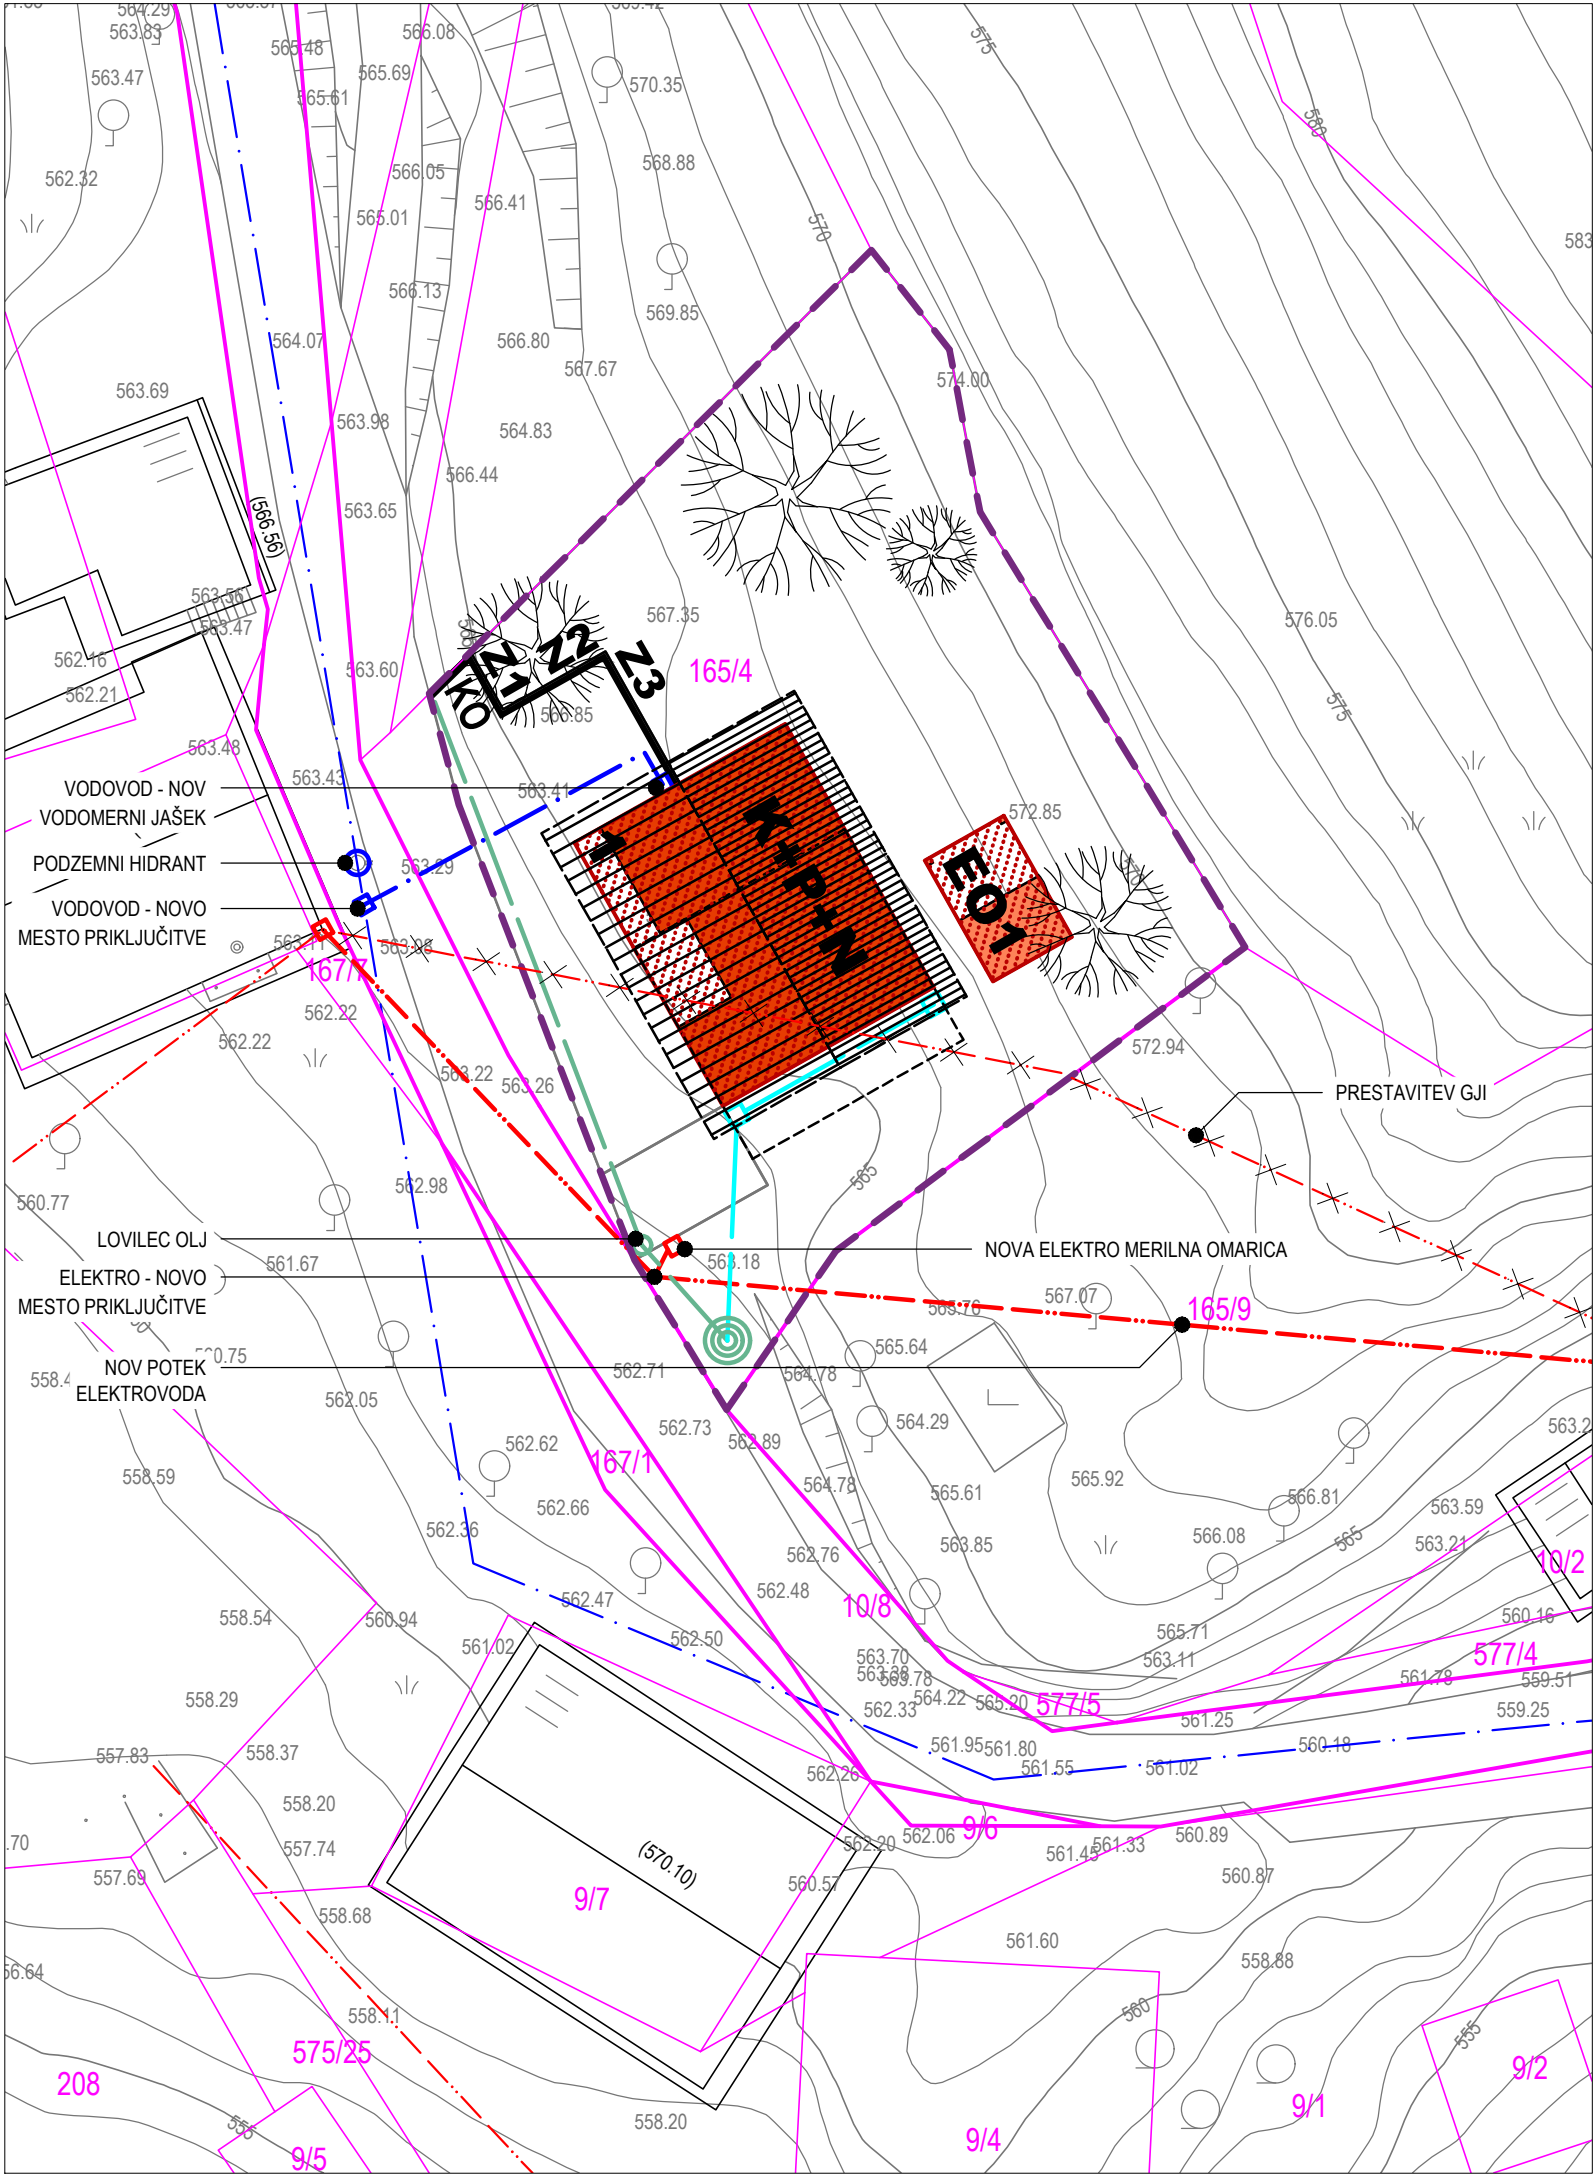

LEGENDA

- gradbena parcela
- parcelne meje
- urejene parcelne meje

- površina objektov na stiku z zemljiščem, obstoječe / novo
- površina nezaht. ali enostav. obj. na stiku z zemljiščem, obstoječe / novo
- zazidana površina
- podzemni deli
- najbolj izpostavljeni deli
- prikaz strešin, obstoječe / novo

- KO prostor za zbiranje komunalnih odpadkov
- podzemni hidrant


- 1 glavni objekt: manj zahteven objekt, novogradnja
- EO1 pripadajoči objekt: enostaven objekt, novogradnja

LEGENDA KOMUNALNE OSKRBE

- | obstoječe | novo | |
|-----------|------|--|
| | | kanalizacija fekalna |
| | | kanalizacija meteorna strehe |
| | | kanalizacija meteorna utrjene površine |
| | | vodovod |
| | | elektrika podzemni vod VN |
| | | elektrika nadzemni vod VN |
| | | elektrika podzemni vod NN |
| | | elektrika nadzemni vod NN |
| | | PTT podzemni vod |
| | | PTT nadzemni vod |
| | | javna razsvetljava pv |
| | | plin podzemni vod |
| | | toplovod podzemni vod |
| | | prestavitev komunalnih vodov |

Barve in linije usklajene s Topografskim ključem za izdelavo in prikaz vsebine geodetskih načrtov, maj 2006.

Katastrska občina: 1728 Ljubljana mesto
Natančnost geodetskega posnetka: iz geodetske točke s standardno deviacijo največ 6 cm.

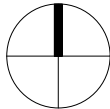

0 5 10 m

KOMUNALNA OSKRBA			
vsebina lista			
projektant Arhitekt d.o.o. Slovenska ulica 10 1000 Ljubljana	identifikacijska označba projektne dokumentacije 00-00	vodja projekta Ime Priimek u.d.i.a., PA-1111	
	naziv gradnje Enostanovanjska hiša novogradnja	sodelavci Sodelavec Priimek, u.d.i.a.	
investitor Janez Novak Slovenska ulica 1 1000 Ljubljana	vrsta načrta Zbirni načrt - načrt arhitekture	vrsta projektne dokumentacije PZI	merilo M 1:250
		datum april 2023	ident. oznaka lista 1.4.1