



PROGRAMSKA OBMOČJA PARKA

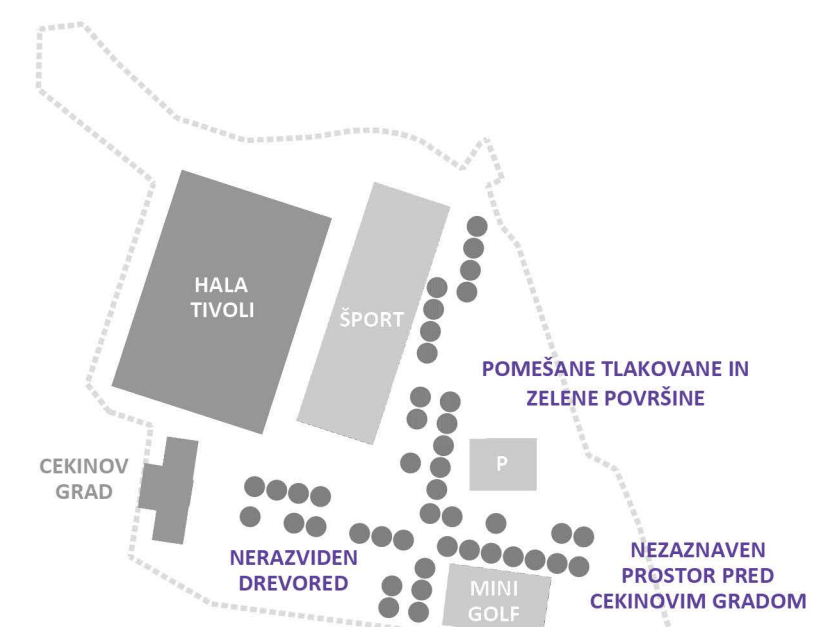

OBSTOJEČA (KAOTIČNA) SITUACIJA

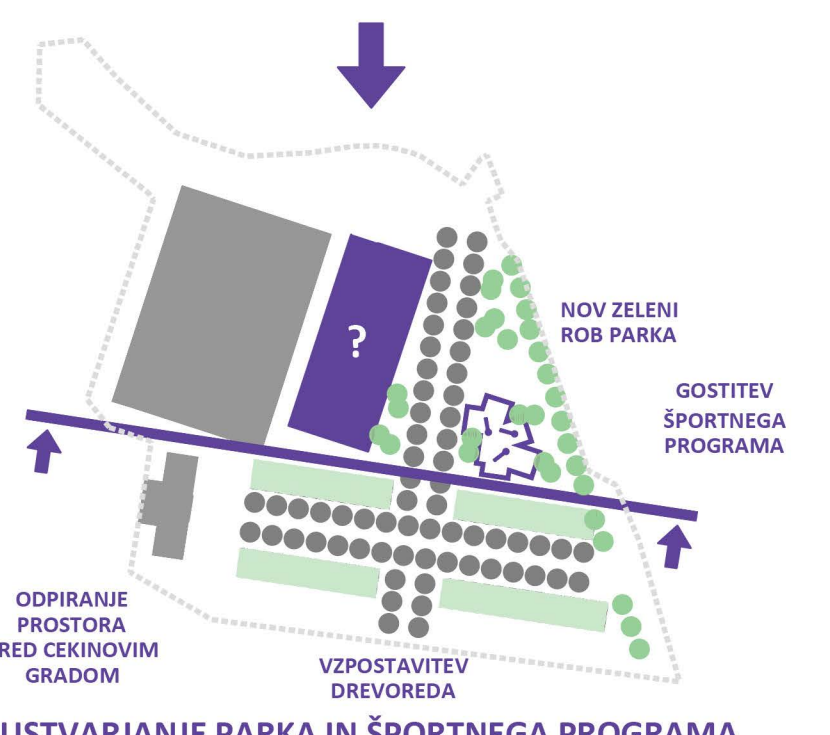


USTVARJANJE PARKA IN ŠPORTNEGA PROGRAMA



TRJE VOLUMNI V PARKU



RAZŠIRJEN IN OZELENIEN PREDPROSTOR PRED HT

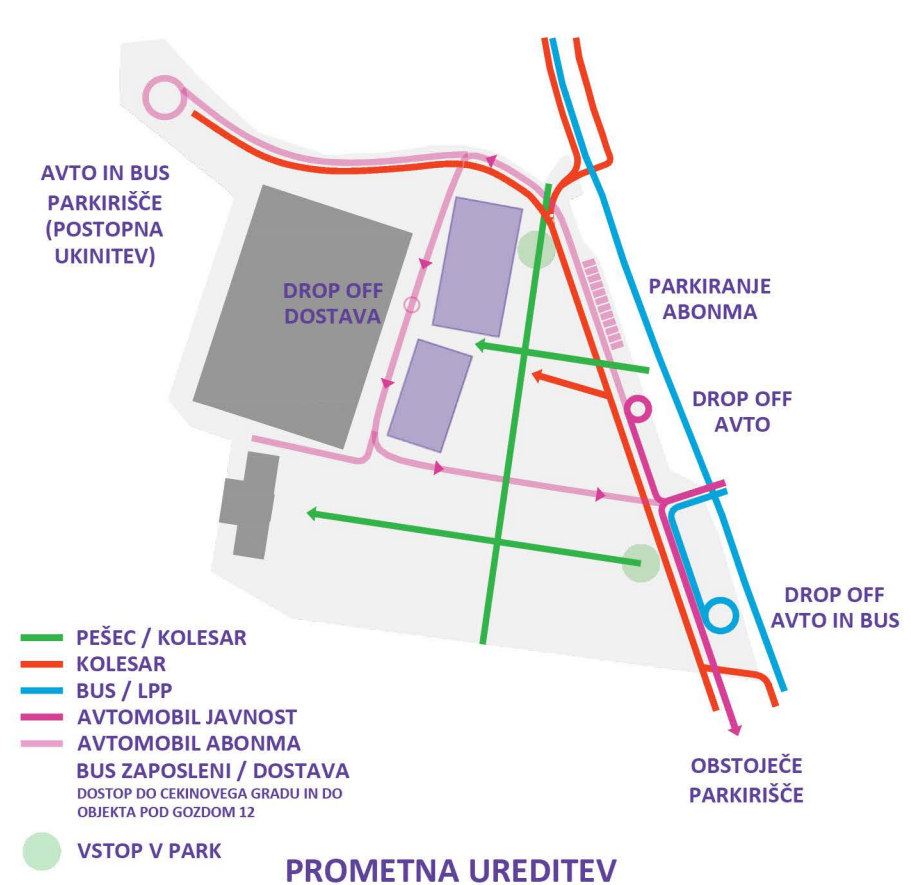


PROMETNA UREDITEV


- PEŠEC / KOLESAR
- KOLESAR
- BUS / LPP
- AVTOMOBIL JAVNOST
- AVTOMOBIL ABONIMA
- BUS ZAPOSLENI / DOSTAVA
- DOSTOP DO CEKINOVSKA GRADA IN DO OBREKTIA POD GOZDOM 12
- VSTOP V PARK

SITUACIJA

NOV OBJEKT MALE LEDENE DVORANE S SVOJO KOMPOZICIJO POSTANE VEZNI ČLEN MED OBSTOJEČIMI PROSTORSKIMI GEOMETRIJAMI PARKA IN HALE TIVOLI.

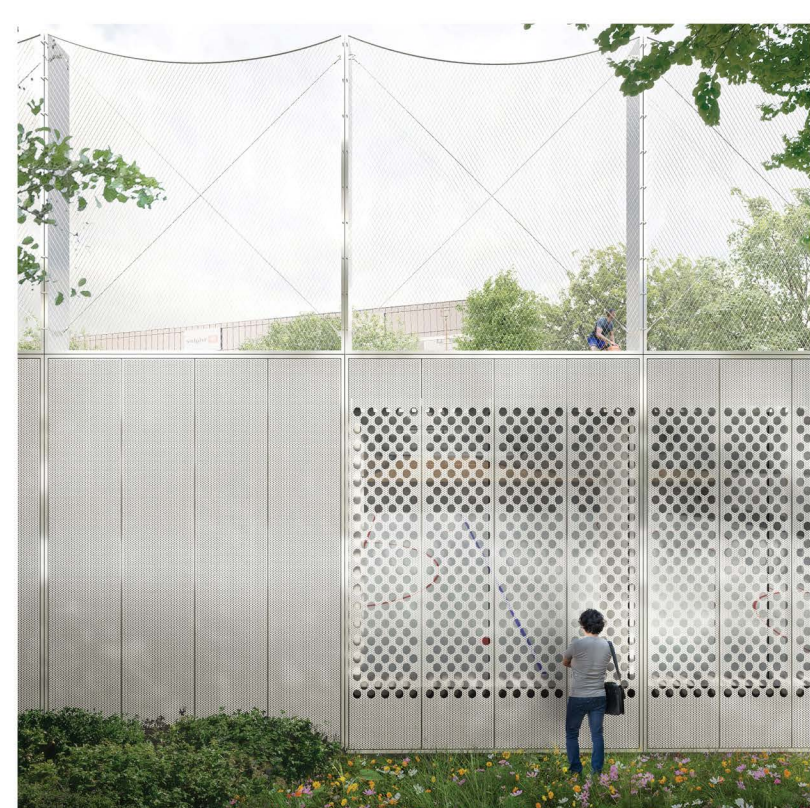


OBSTOJNA PERFORIRANA FASADA

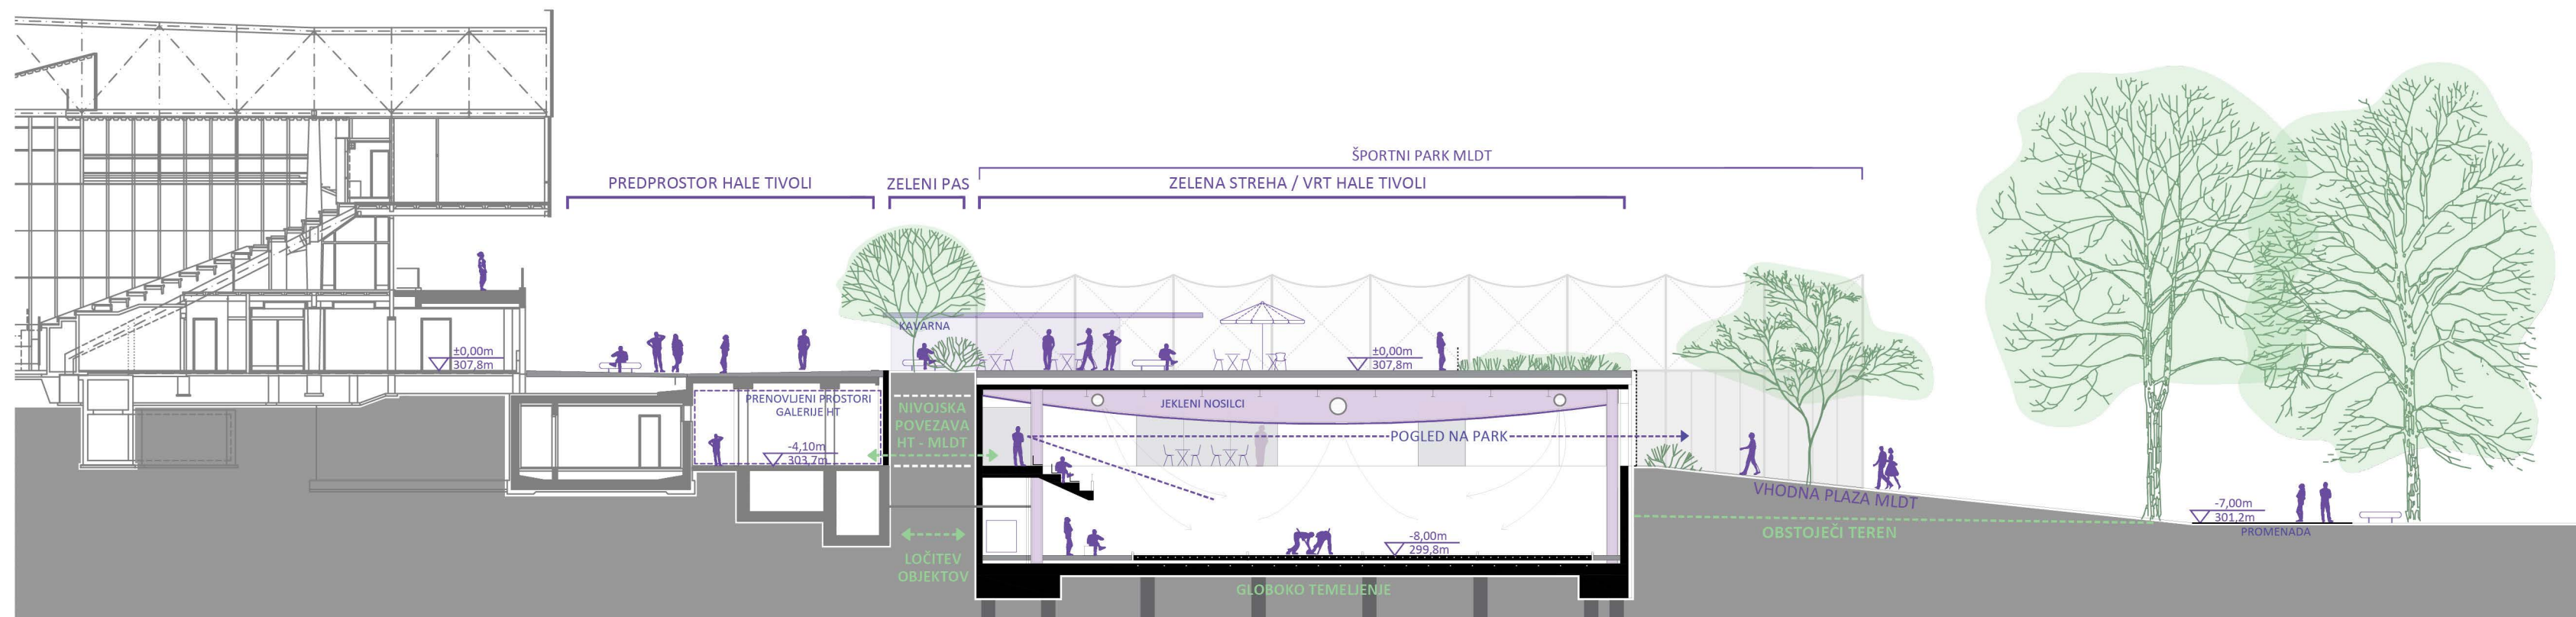

PREČNI PREREZ

NOVA DVORANA MLDT SE Z VIŠINSKO POSTAVITVIO VOLUMNA NAVEŽE NA OBSTOJEČE NIVOJE HT IN USTVARI VIZUALNI KONTAKT S PARKOM TIVOLI

M 1:250

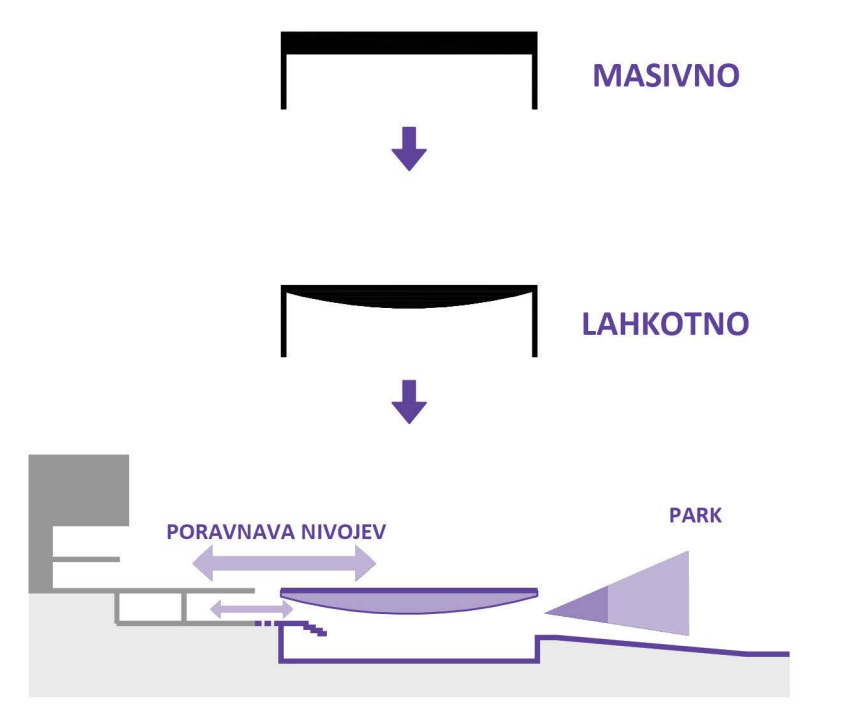

VIŠINSKA POSTAVITEV DVORANE



OBJEKT NOVE MLDT SKUPAJ Z OBSTOJEČO HALO TIVOLI SOUSTVARJA VIŠINSKO ARTIKULIRANO KOMPOZICIJO VOLUMNOV - PAVILJONOV V PARKU.

