


PANO 1

Aksonometrija (pogled iz vzhodne smeri)

ŠIFRA

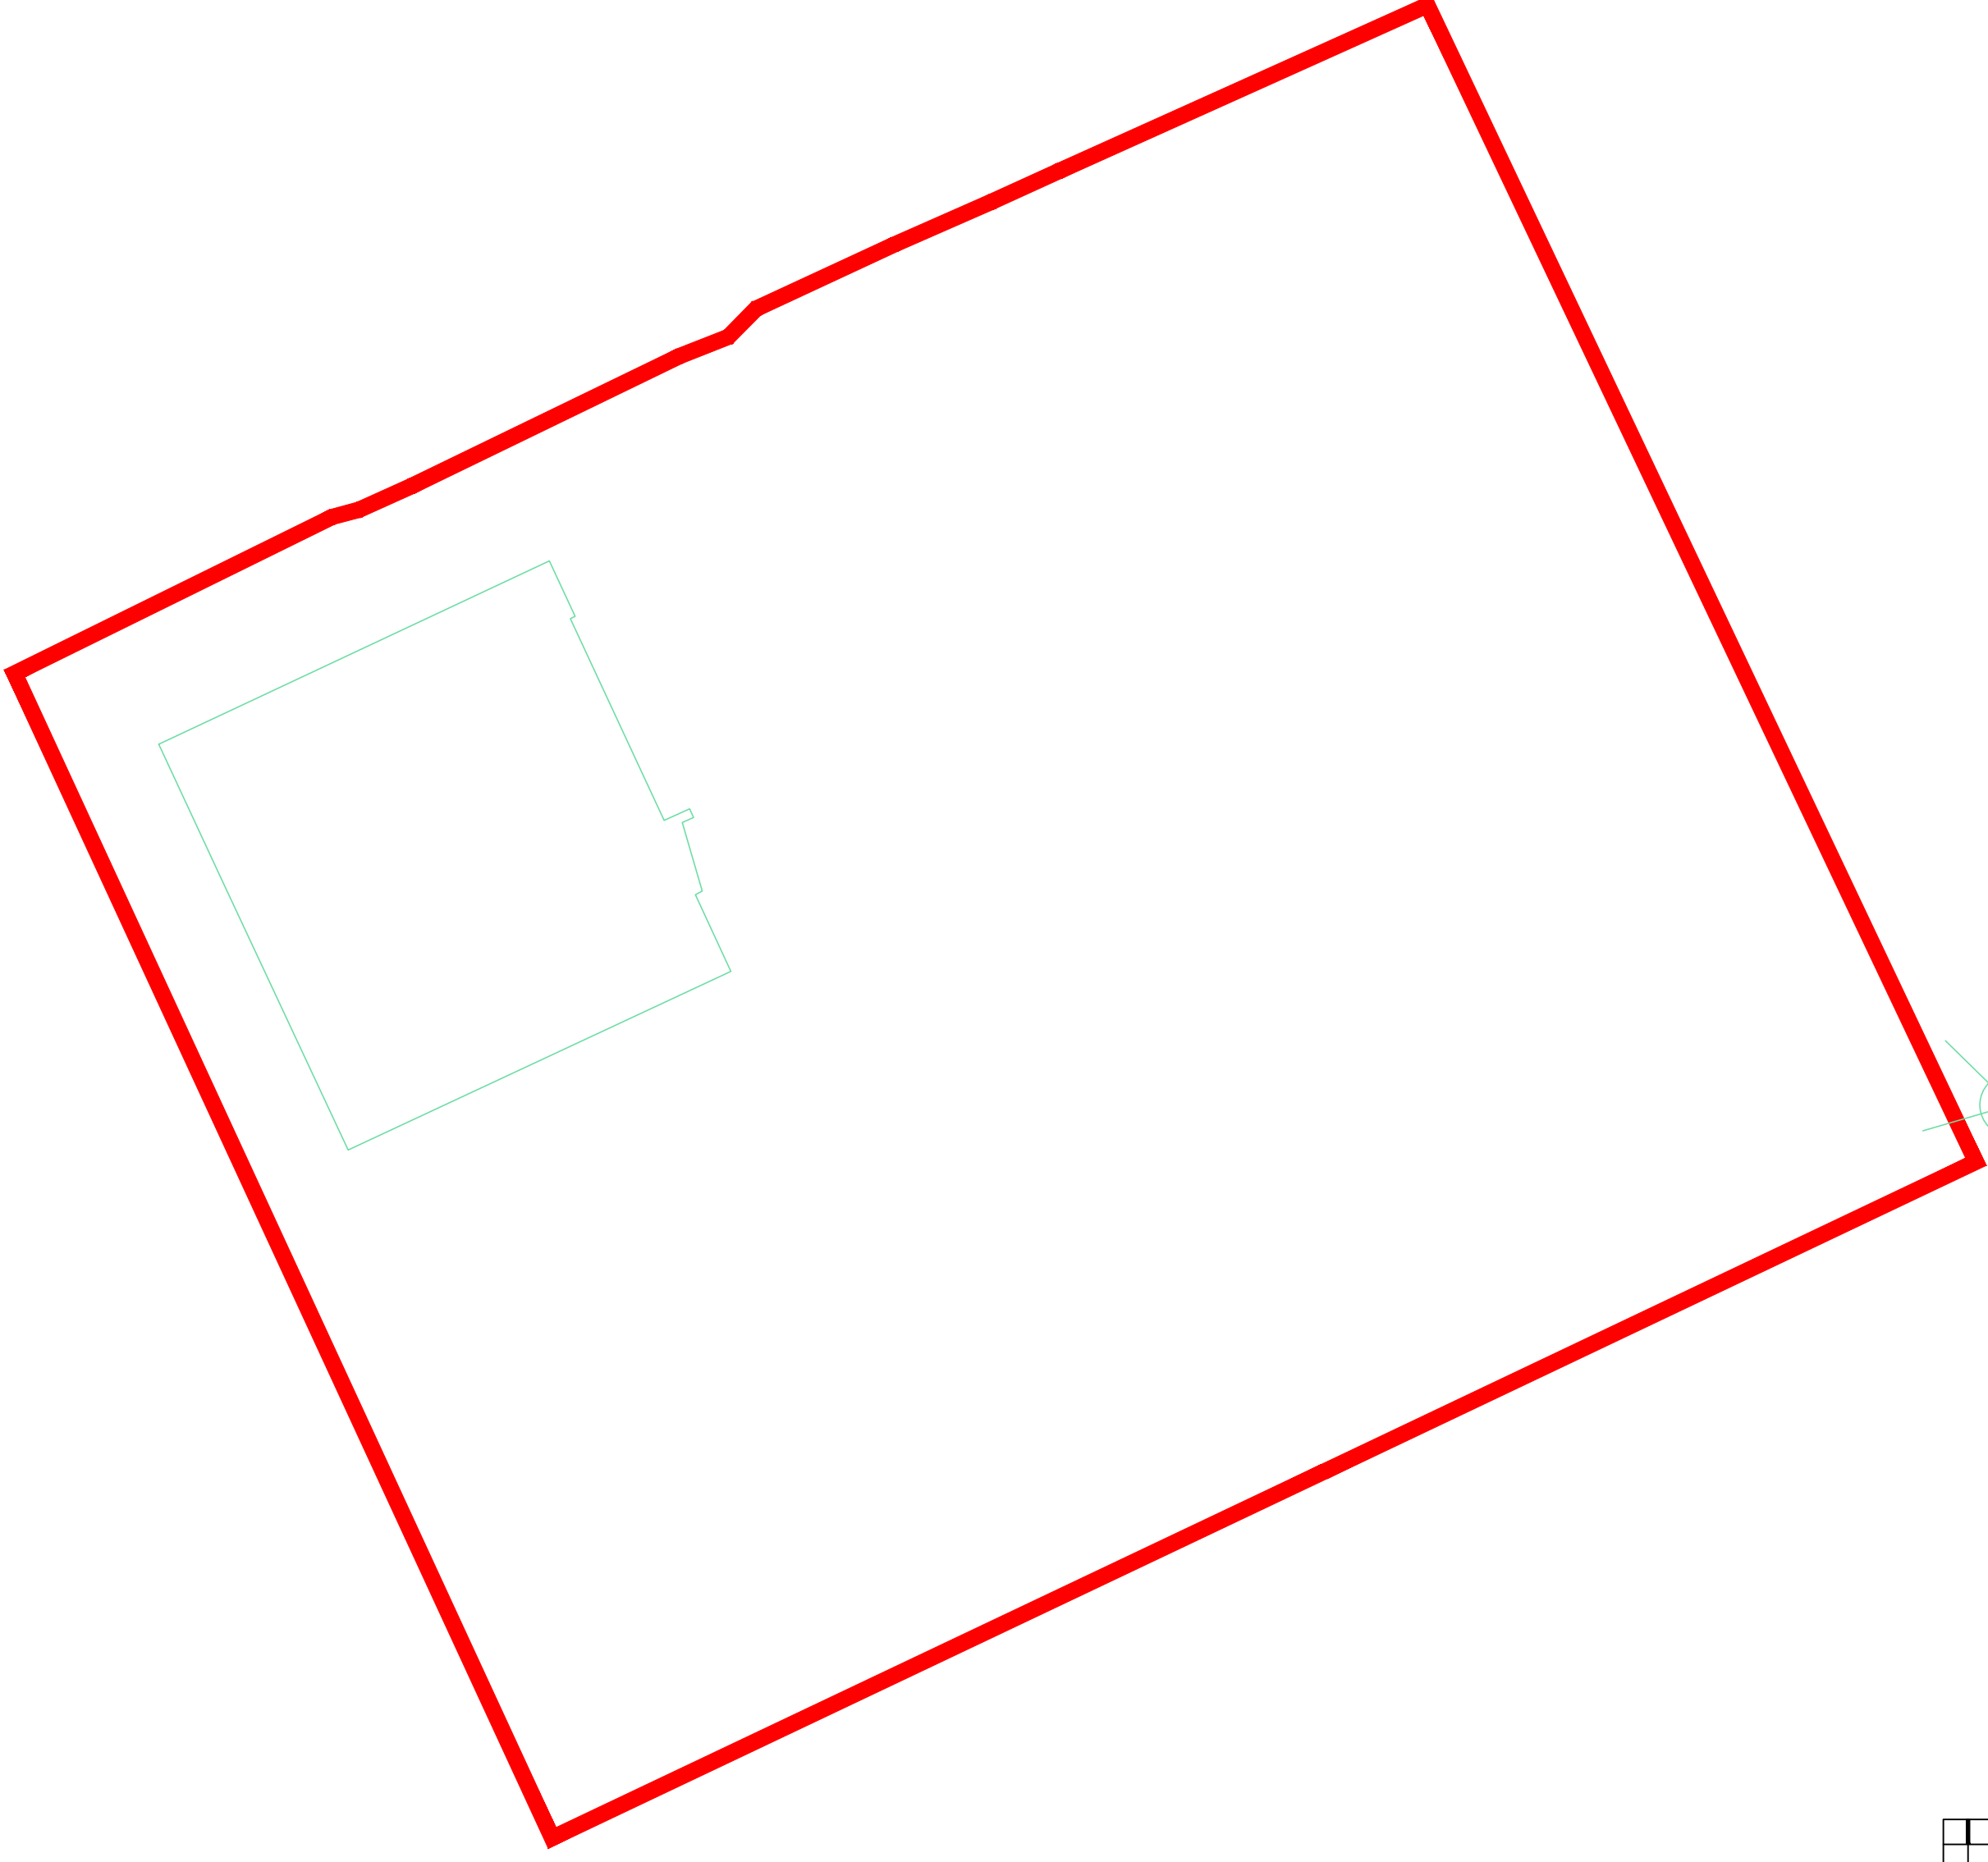


Situacija 1:200 pritična etaža in zunanja ureditev

PANO 2

tloris nadzemni del 1:200

ŠIFRA
sheme

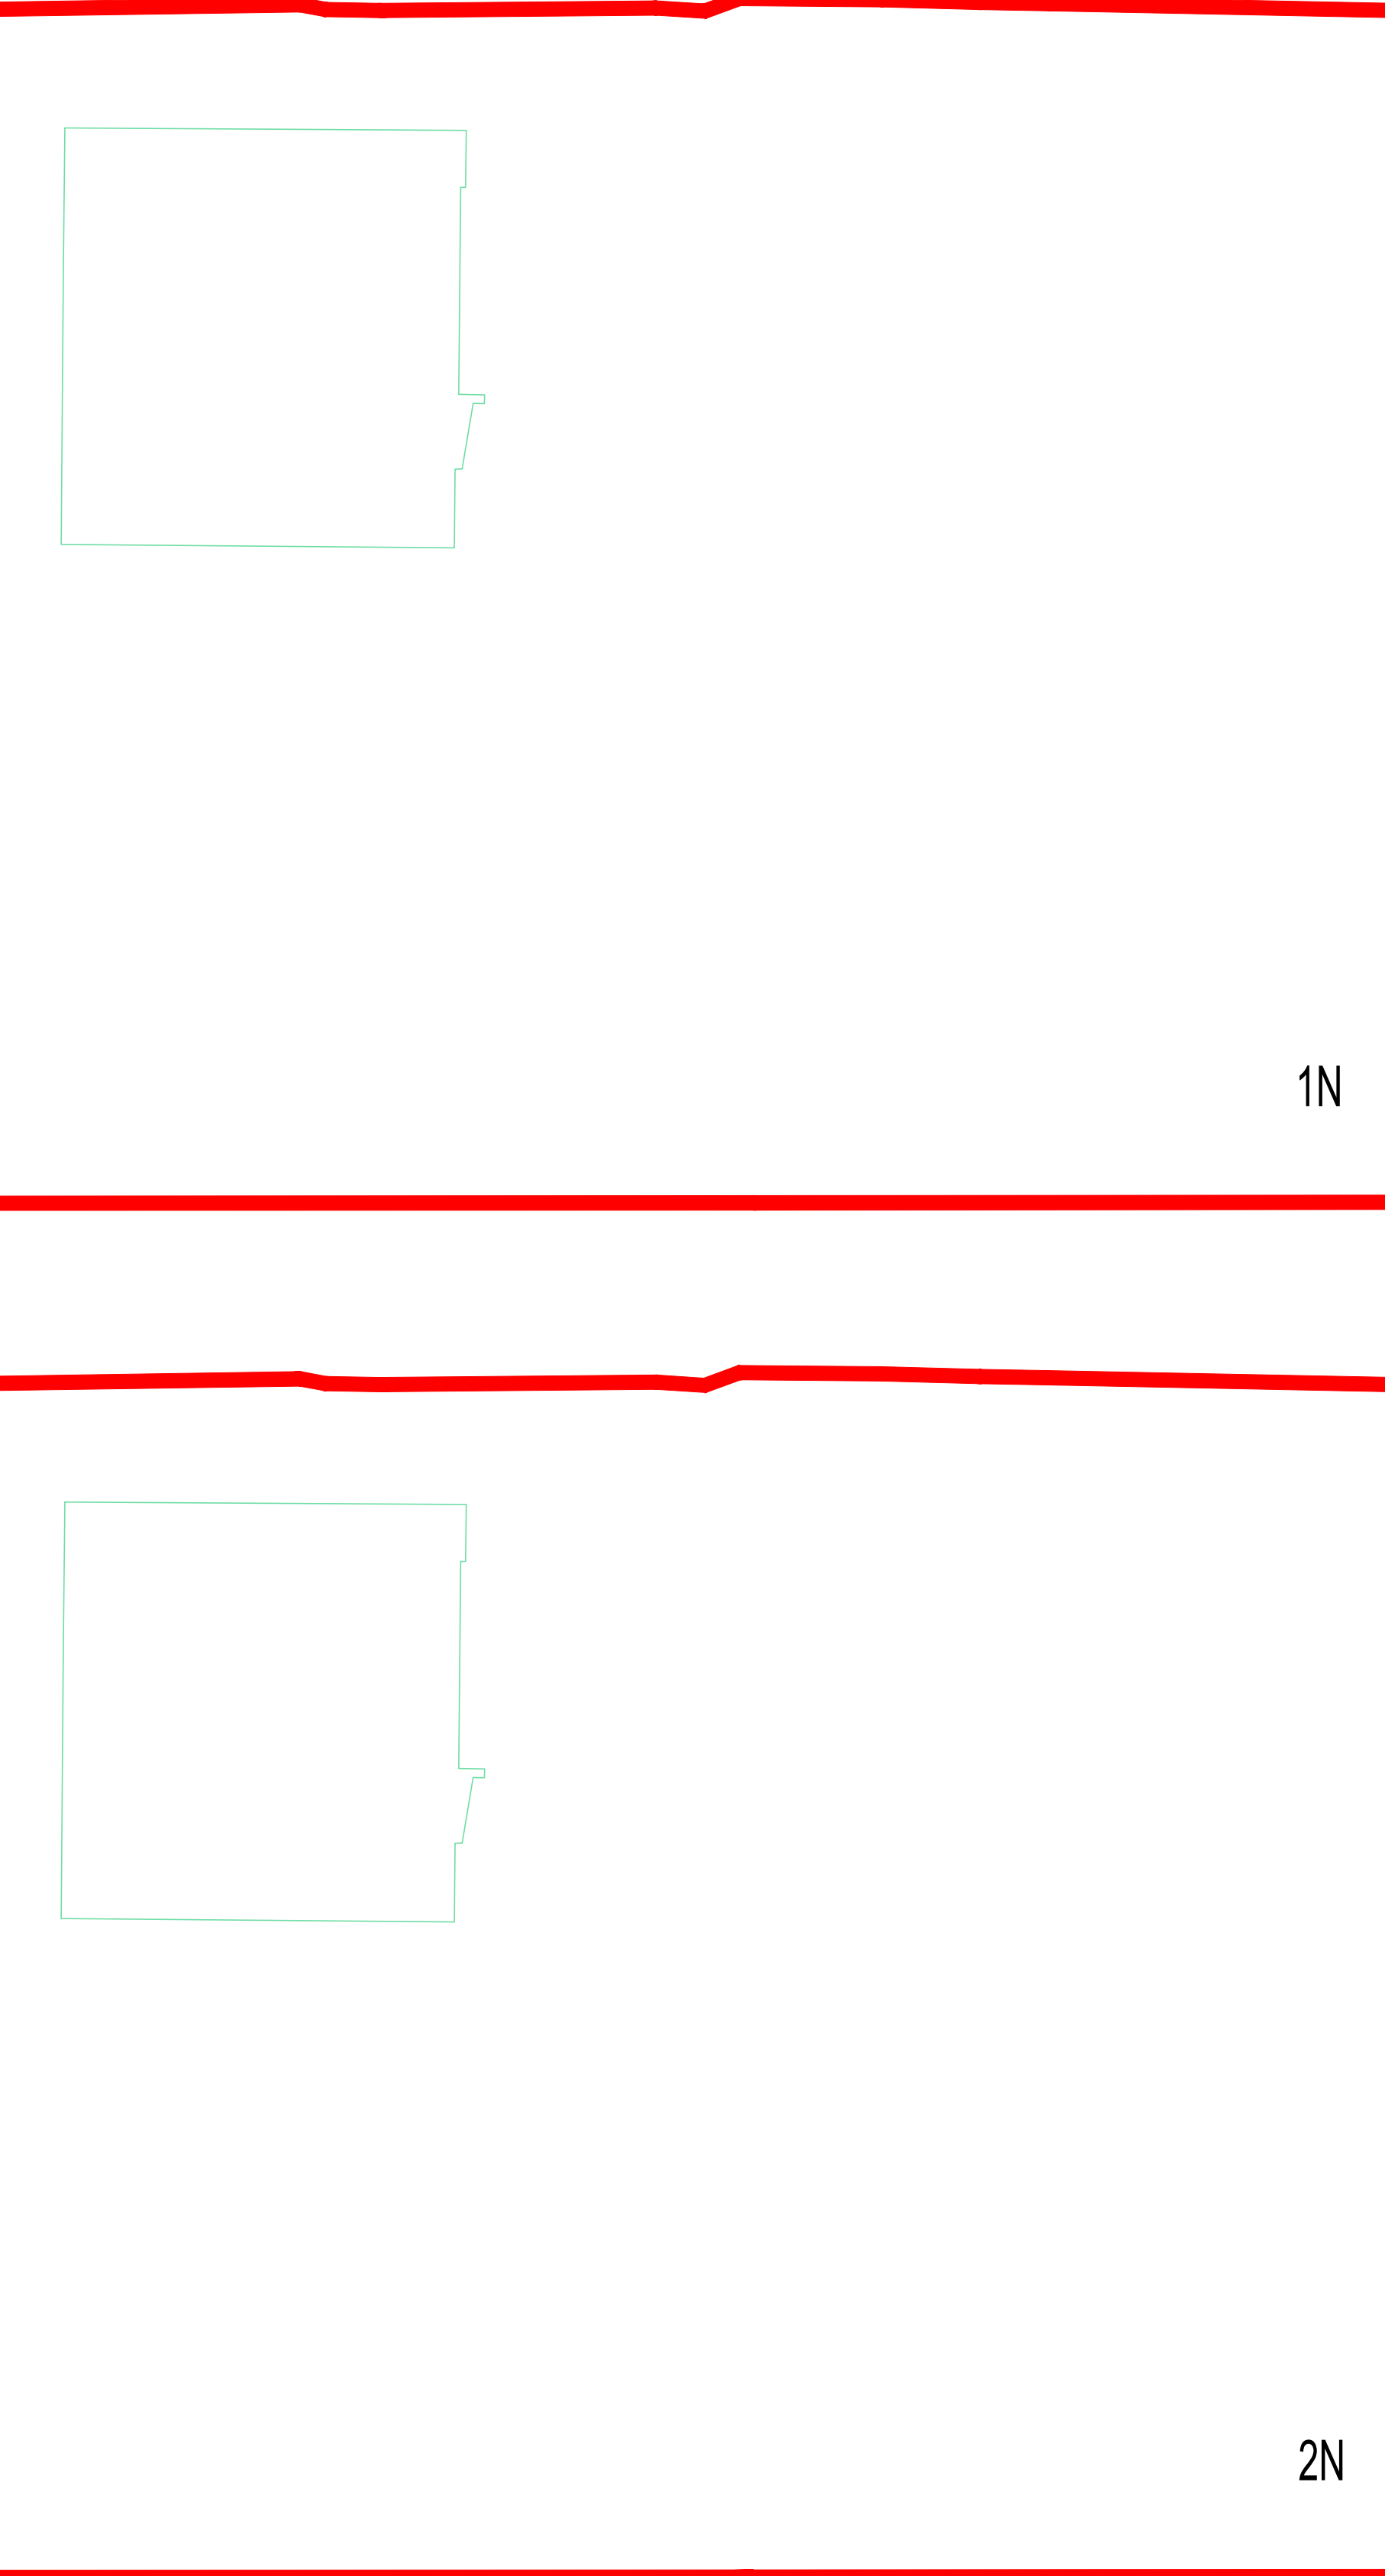


1N

2N

PANO 3

ŠIFRA
sheme

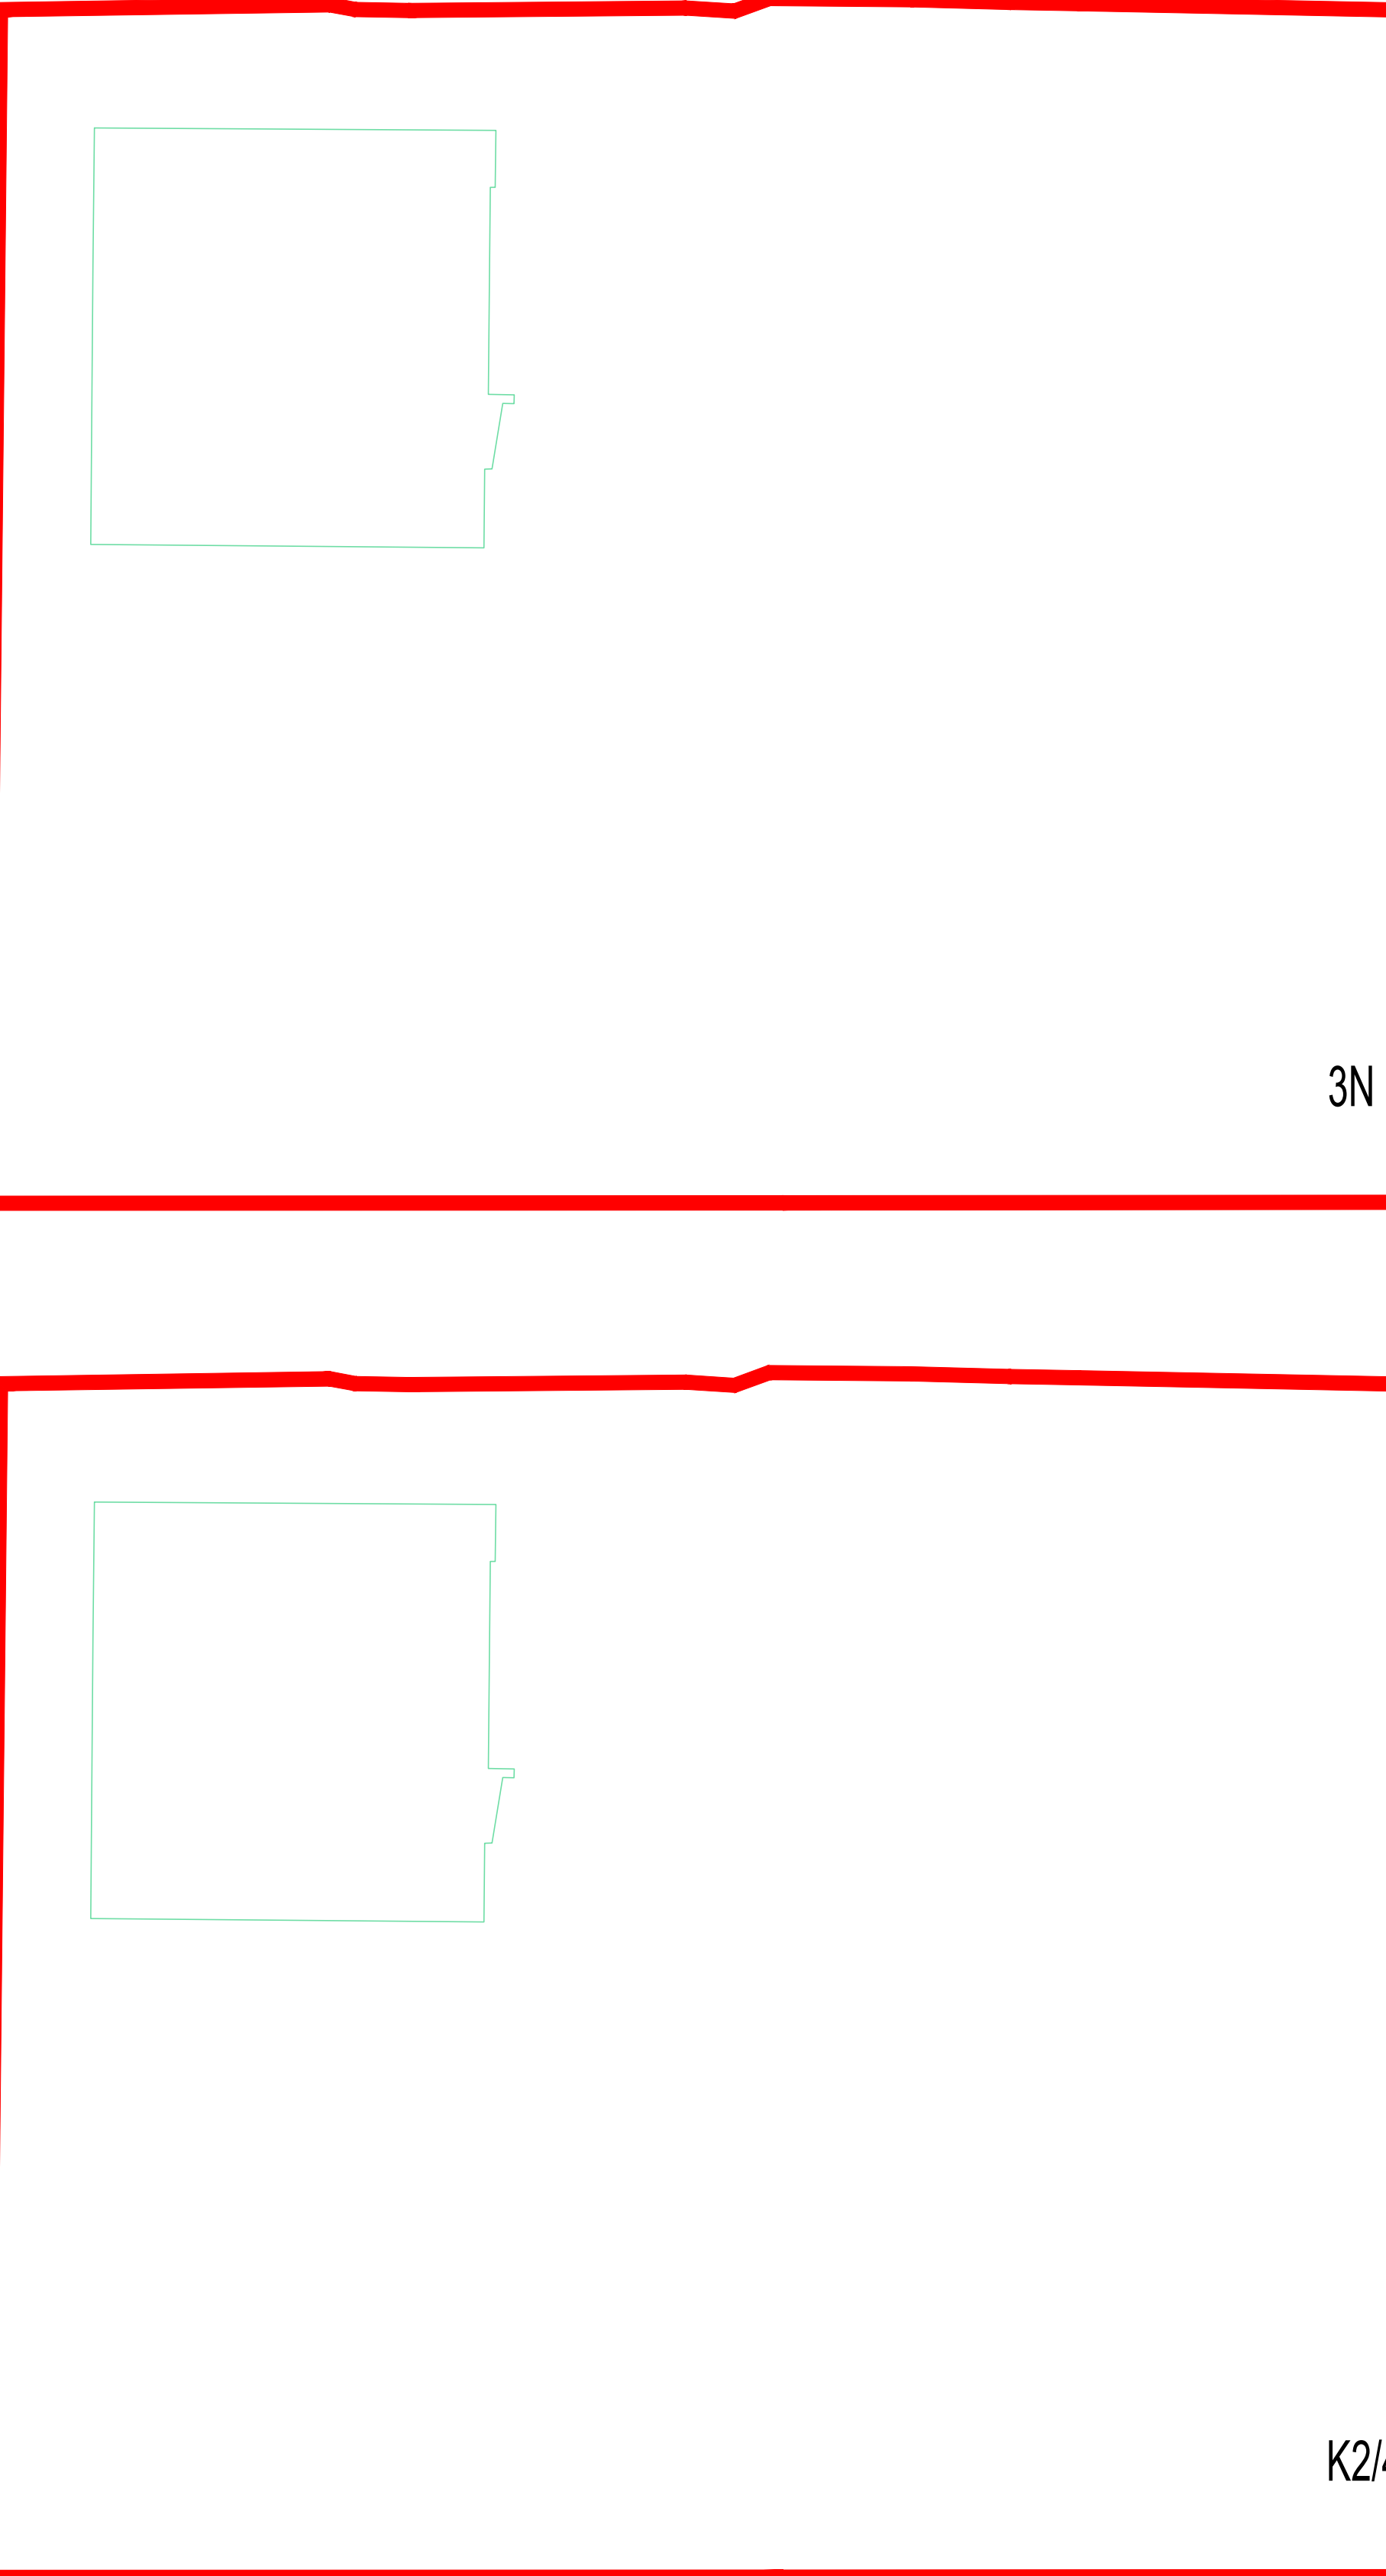

3N


K2/4N

PANO 4

sheme

prerez 1-1' 1:200

prerez 2-2' 1:200



K1

ŠIFRA
sheme

PANO 4

3D prikaz po lastni presoji 2x

fasade 1:200

sheme

ŠIFRA