


LEGENDA

- gradbena parcela
- parcelne meje
- urejene parcelne meje
- površina objektov na stiku z zemljiščem, obstoječe / novo
- površina nezagt. ali enostav. obj. na stiku z zemljiščem, obstoječe / novo
- površina objektov na stiku z zemljiščem
- zazidana površina
- podzemni deli
- najbolj izpostavljeni deli
- utrjene prometne, komunalne in tehnične površine
- utrjene površine namenjene bivanju na prostem
- zelene površine na prekritem delu gradbene parcele
- zelene površine raščenege dela gradbene parcele
- KO** prostor za zbiranje komunalnih odpadkov

- 1** glavni objekt: manj zahteven objekt, novogradnja
- EO1** pripadajoči objekt: enostaven objekt, novogradnja

- D1** spremembe glede na DGD
- P1** spremembe glede na PZI

Razlaga odstopanj od DGD in PZI dokumentacije je opisana v tekstualnem delu.

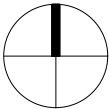


0 5 10 m

PRIKAZ POVRŠIN		
A	OBJEKTI NA STIKU Z ZEMLJIŠČEM - objekti 1	74,00 m²
B	OBJEKTI NA STIKU Z ZEMLJIŠČEM - pomožni objekti - EO1	7,00 m²
C	UTRJENE ZUNANJE POVRŠINE - promet, komunala, tehnične	76,40 m²
D	UTRJENE ZUNANJE POVRŠINE - bivanje na prostem	39,40 m²
E	POVRŠINE RAŠČENEGA DELA	331,20 m²
VELIKOST GRADBENE PARCELE		528,00 m²
ZAZIDANA POVRŠINA - objekt 1		80,00 m²
ZAZIDANA POVRŠINA - pomožni objekt EO1		13,80 m²
		93,80 m²

Katastrska občina: 1728 Ljubljana mesto

Natančnost geodetskega posnetka: iz geodetske točke s standardno deviacijo največ 6 cm.

vsebina lista			
GRADBENA IN UREDITVENA SITUACIJA Z ODSTOPANJI			
projektant <b>Arhitekt d.o.o.</b> <b>Slovenska ulica 10</b> <b>1000 Ljubljana</b>	identifikacijska označba projektne dokumentacije <b>00-00</b>	vodja projekta <b>Ime Priimek u.d.i.a., PA-1111</b>	
	naziv gradnje <b>Enostanovanjska hiša</b> <b>novogradnja</b>	sodelavci <b>Sodelavec Priimek, u.d.i.a.</b>	
investitor <b>Janez Novak</b> <b>Slovenska ulica 1</b> <b>1000 Ljubljana</b>	vrsta načrta <b>Zbirni načrt - načrt arhitekture</b>	vrsta projektne dokumentacije <b>PID</b>	merilo <b>M 1:250</b>
		datum <b>junij 2023</b>	ident. oznaka lista <b>1.1</b>

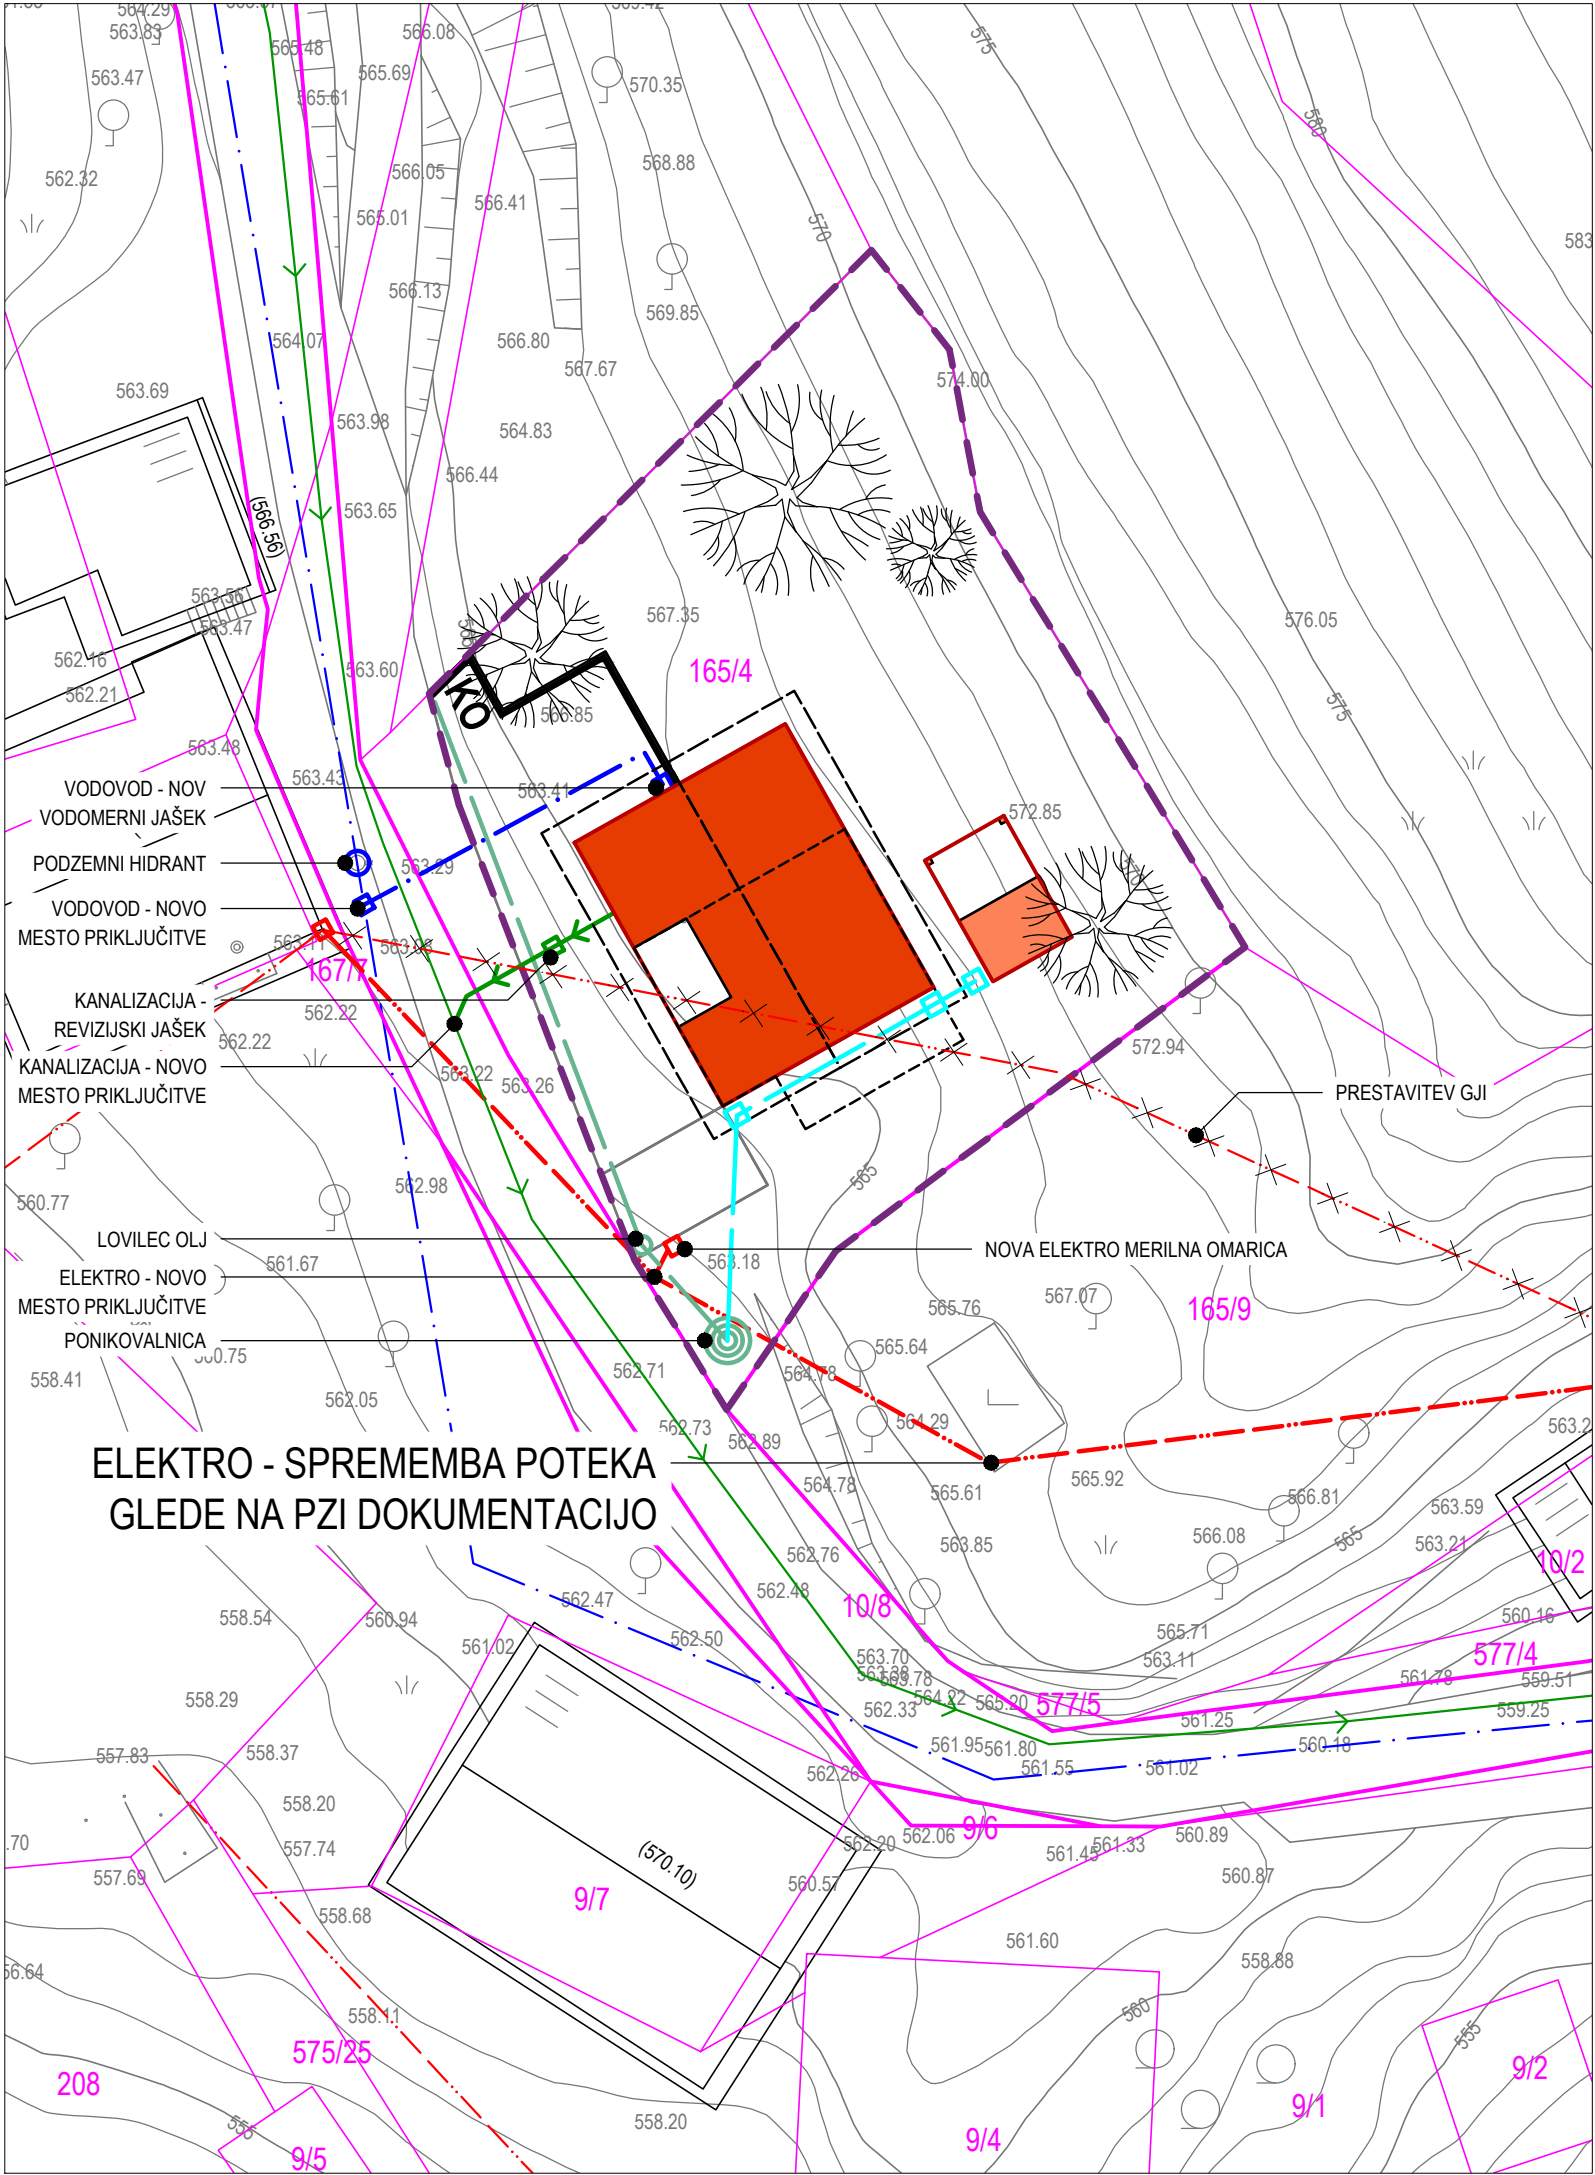

LEGENDA

- gradbena parcela
- parcelne meje
- urejene parcelne meje


- površina objektov na stiku z zemljiščem, obstoječe / novo
- površina nezaht. ali enostav. obj. na stiku z zemljiščem, obstoječe / novo
- površina objektov na stiku z zemljiščem
- zazidana površina
- podzemni deli
- najbolj izpostavljeni deli

KO prostor za zbiranje komunalnih odpadkov

1 glavni objekt: manj zahteven objekt, novogradnja

EO1 pripadajoči objekt: enostaven objekt, novogradnja

Razlaga odstopanj od DGD in PZI dokumentacije je opisana v tekstualnem delu.

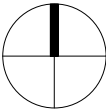

0 5 10 m

LEGENDA KOMUNALNE OSKRBE

obstoječe	novo	
		kanalizacija fekalna
		kanalizacija meteorna strehe
		kanalizacija meteorna utrjene površine
		kanalizacija mešana
		vodovod
		elektrika podzemni vod VN
		elektrika nadzemni vod VN
		elektrika podzemni vod NN
		elektrika nadzemni vod NN
		PTT podzemni vod
		PTT nadzemni vod
		javna razsvetljava pv
		plin podzemni vod
		toplovod podzemni vod
		prestavitev komunalnih vodov

Barve in linije usklajene s Topografskim ključem za izdelavo in prikaz vsebine geodetskih načrtov, maj 2006.

Katastrska občina: 1728 Ljubljana mesto

Natančnost geodetskega posnetka: iz geodetske točke s standardno deviacijo največ 6 cm.

KOMUNALNA OSKRBA Z ODSTOPANJI

projektant <b>Arhitekt d.o.o.</b> <b>Slovenska ulica 10</b> <b>1000 Ljubljana</b>	identifikacijska označba projektne dokumentacije <b>00-00</b>	vodja projekta <b>Ime Priimek u.d.i.a., PA-1111</b>	
	naziv gradnje <b>Enostanovanjska hiša</b> <b>novogradnja</b>	sodelavci <b>Sodelavec Priimek, u.d.i.a.</b>	
investitor <b>Janez Novak</b> <b>Slovenska ulica 1</b> <b>1000 Ljubljana</b>	vrsta načrta <b>Zbirni načrt - načrt arhitekture</b>	vrsta projektne dokumentacije <b>PID</b>	merilo <b>M 1:250</b>
		datum <b>junij 2023</b>	ident. oznaka lista <b>1.2</b>