

LEGENDA

- gradbena parcela
- parcelne meje
- urejene parcelne meje
- meja enote urejanja prostora
- gradbena linija
- gradbena meja
- gradbena meja v nadstropjih
- gradbena meja pod zemljo
- površina objektov na stiku z zemljiščem, obstoječe
- površina nezaht. ali enostav. obj. na stiku z zemljiščem, obstoječe
- zazidana površina
- podzemni deli
- najbolj izpostavljeni deli
- prikaz strešin, obstoječe / novo

O 1 glavni objekt: manj zahteven objekt, obstoječe

LEGENDA VAROVALNIH PASOV KOMUNALNE OSKRBE

- varovalni pasovi prometne infrastrukture
- varovalni pas vodovod
- varovalni pas kanalizacija
- varovalni pas meteorna kanalizacija
- varovalni pas elektrika
- varovalni pas telefon
- varovalni pas javna razsvetljava
- varovalni pas plinovod
- varovalni pas toplovod

LEGENDA VAROVANIH, VARSTVENIH, OGROŽENIH OBMOČIJ



- plazljivo in erozijsko območje majhne stopnje ogroženosti

LEGENDA KOMUNALNE OSKRBE


- obstoječe
- kanalizacija fekalna
 - kanalizacija meteorna strehe
 - kanalizacija meteorna utrjene površine
 - kanalizacija mešana
 - vodovod
 - elektrika podzemni vod VN
 - elektrika nadzemni vod VN
 - elektrika podzemni vod NN
 - elektrika nadzemni vod NN
 - PTT podzemni vod
 - PTT nadzemni vod
 - javna razsvetljava pv
 - plin podzemni vod
 - toplovod podzemni vod
 - prestavitve komunalnih vodov

Barve in linije usklajene s Topografskim ključem za izdelavo in prikaz vsebine geodetskih načrtov, maj 2006.

Katastrska občina: 1728 Ljubljana mesto
Natančnost geodetskega posnetka: iz geodetske točke s standardno deviacijo največ 6 cm.

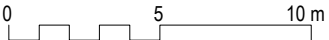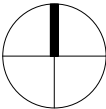

vsebina lista			
SITUACIJA OBSTOJEČEGA STANJA			
projektant Arhitekt d.o.o. Slovenska ulica 10 1000 Ljubljana	identifikacijska označba projektne dokumentacije 00-00	vodja projekta Ime Priimek u.d.i.a., PA-1111	
	naziv gradnje Enostanovanjska hiša novogradnja	sodelavci Sodelavec Priimek, u.d.i.a.	
investitor Janez Novak Slovenska ulica 1 1000 Ljubljana	vrsta načrta Zbirni načrt - načrt arhitekture	vrsta projektne dokumentacije DPP	merilo M 1:250
		datum junij 2023	ident. oznaka lista 1.1.1


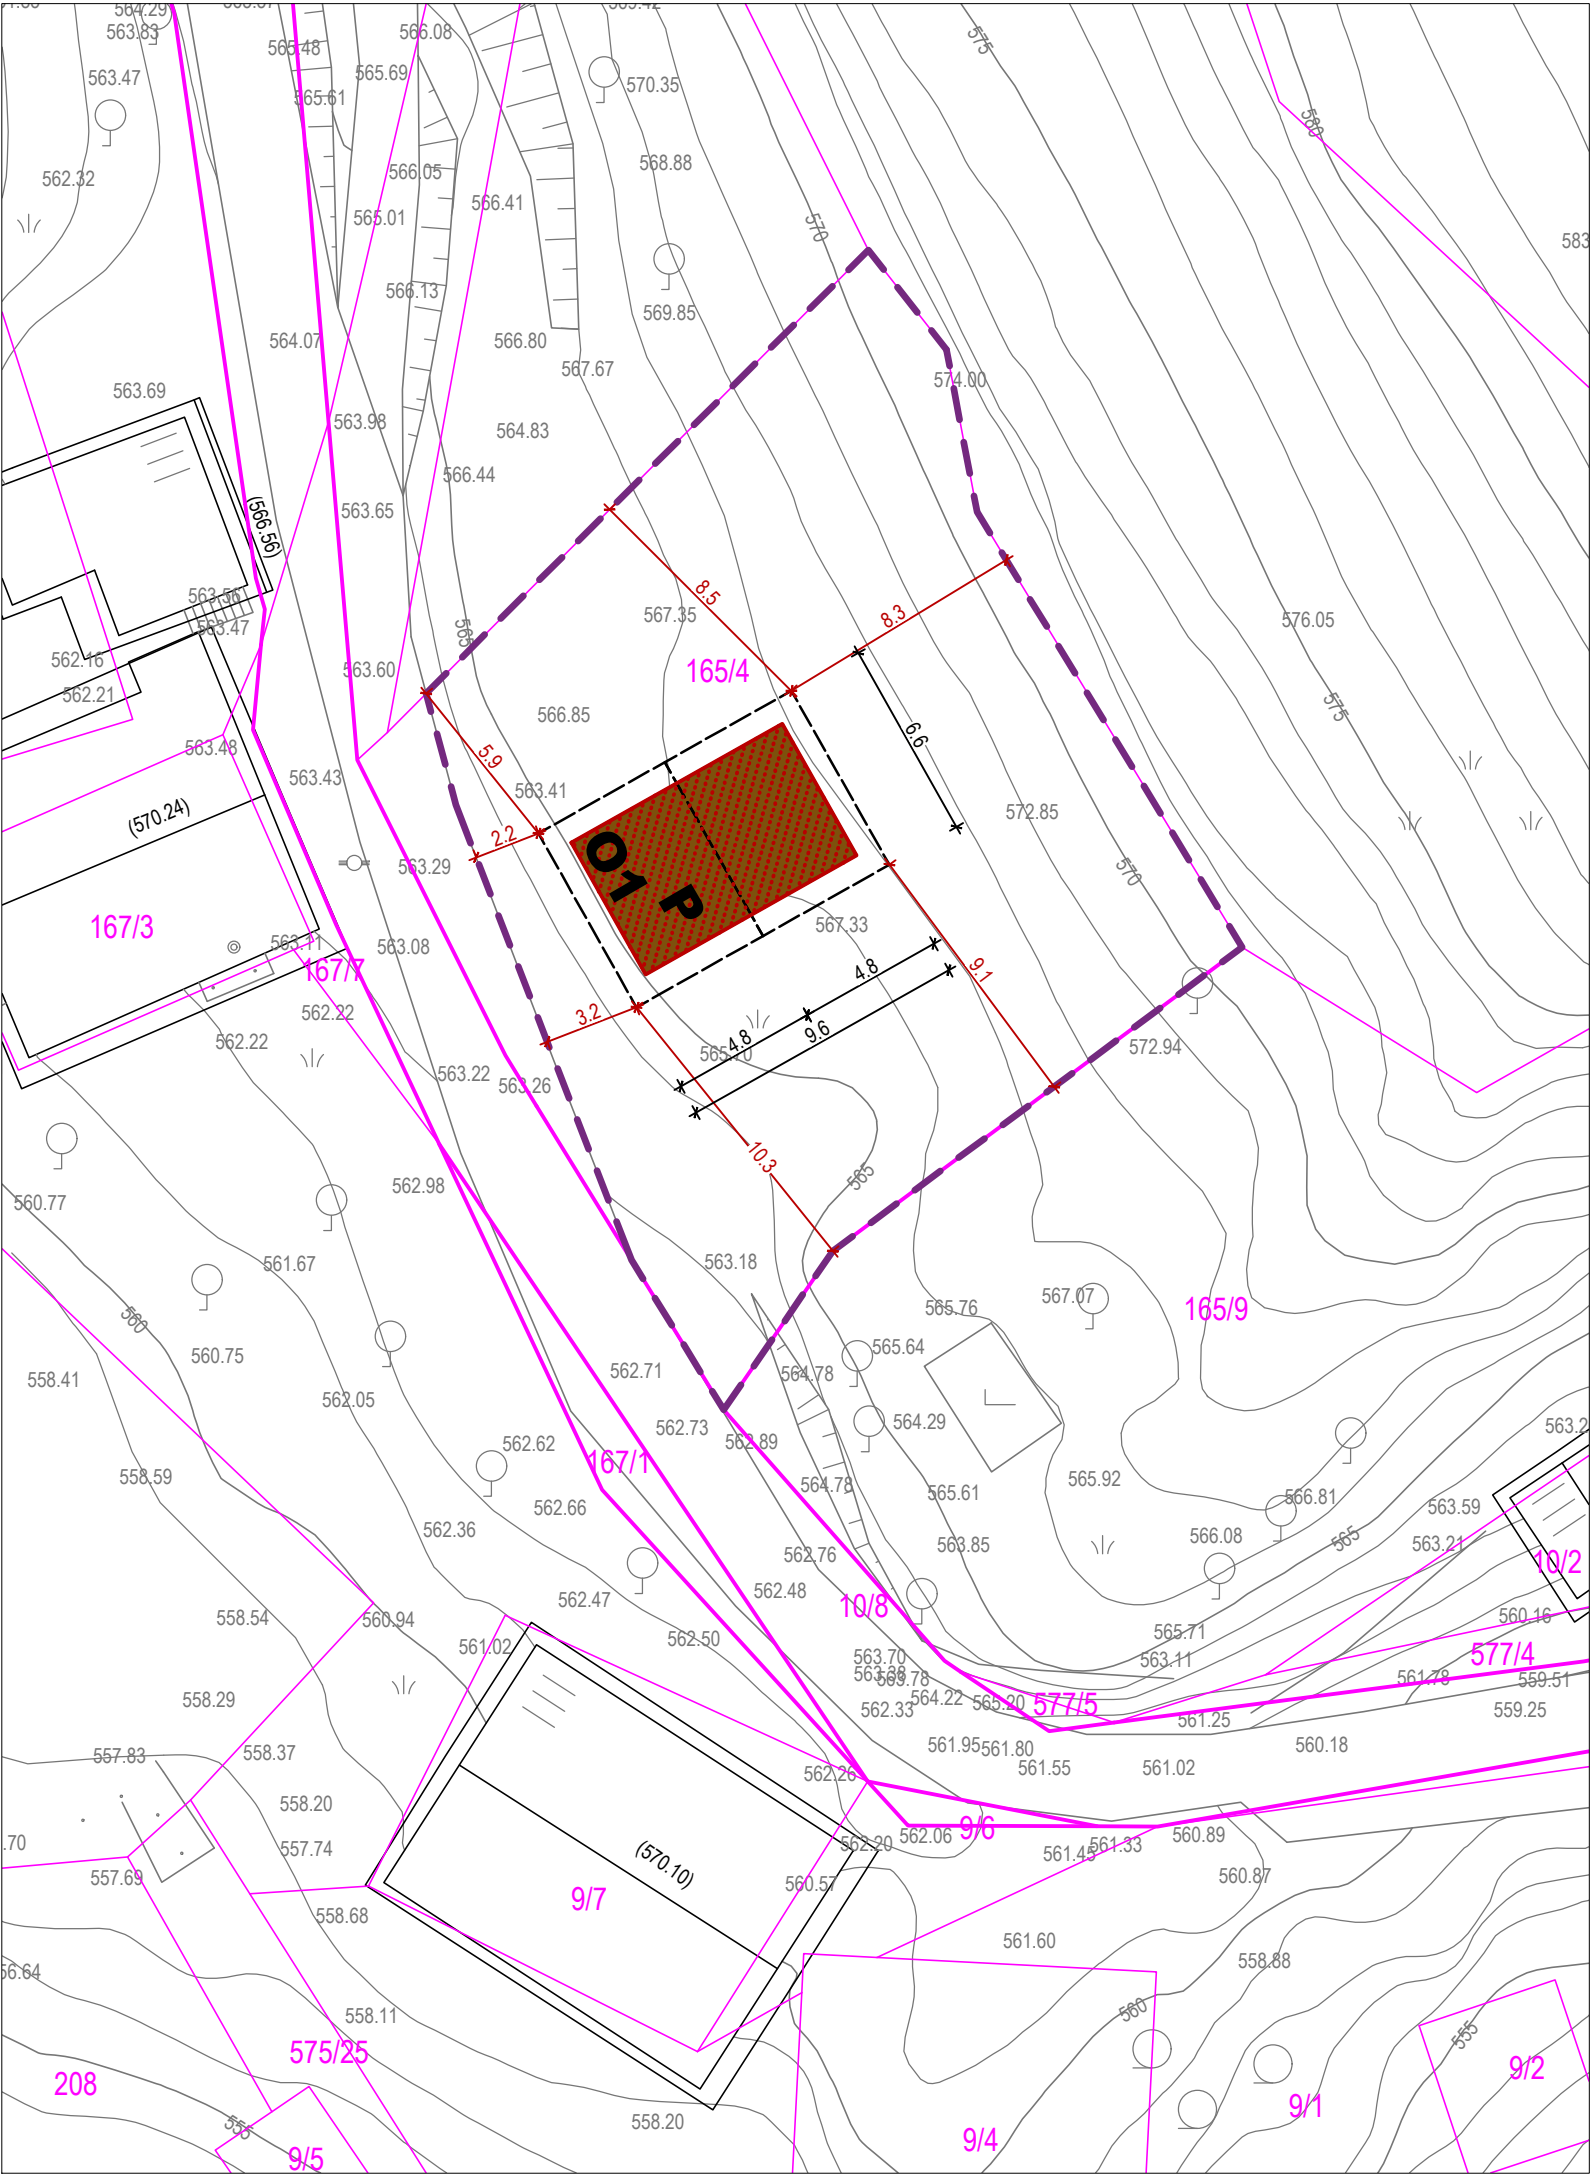


LEGENDA


- gradbena parcela
- parcelne meje
- urejene parcelne meje
- površina objektov na stiku z zemljiščem, odstranitev
- površina nezah. ali enostav. obj. na stiku z zemljiščem, odstranitev
- zazidana površina
- podzemni deli
- najbolj izpostavljeni deli

01 glavni objekt: manj zahteven objekt, odstranitev

Katastrska občina: 1728 Ljubljana mesto
Natančnost geodetskega posnetka: iz geodetske točke s standardno deviacijo največ 6 cm.

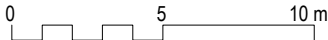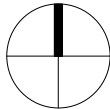

vsebina lista			
PRIKAZ OBJEKTOV ZA ODSTRANITEV			
projektant Arhitekt d.o.o. Slovenska ulica 10 1000 Ljubljana	identifikacijska označba projektne dokumentacije 00-00	vodja projekta Ime Priimek u.d.i.a., PA-1111	
	naziv gradnje Enostanovanjska hiša novogradnja	sodelavci Sodelavec Priimek, u.d.i.a.	
investitor Janez Novak Slovenska ulica 1 1000 Ljubljana	vrsta načrta Zbirni načrt - načrt arhitekture	vrsta projektne dokumentacije DPP	merilo M 1:250
		datum junij 2023	ident. oznaka lista 1.1.2

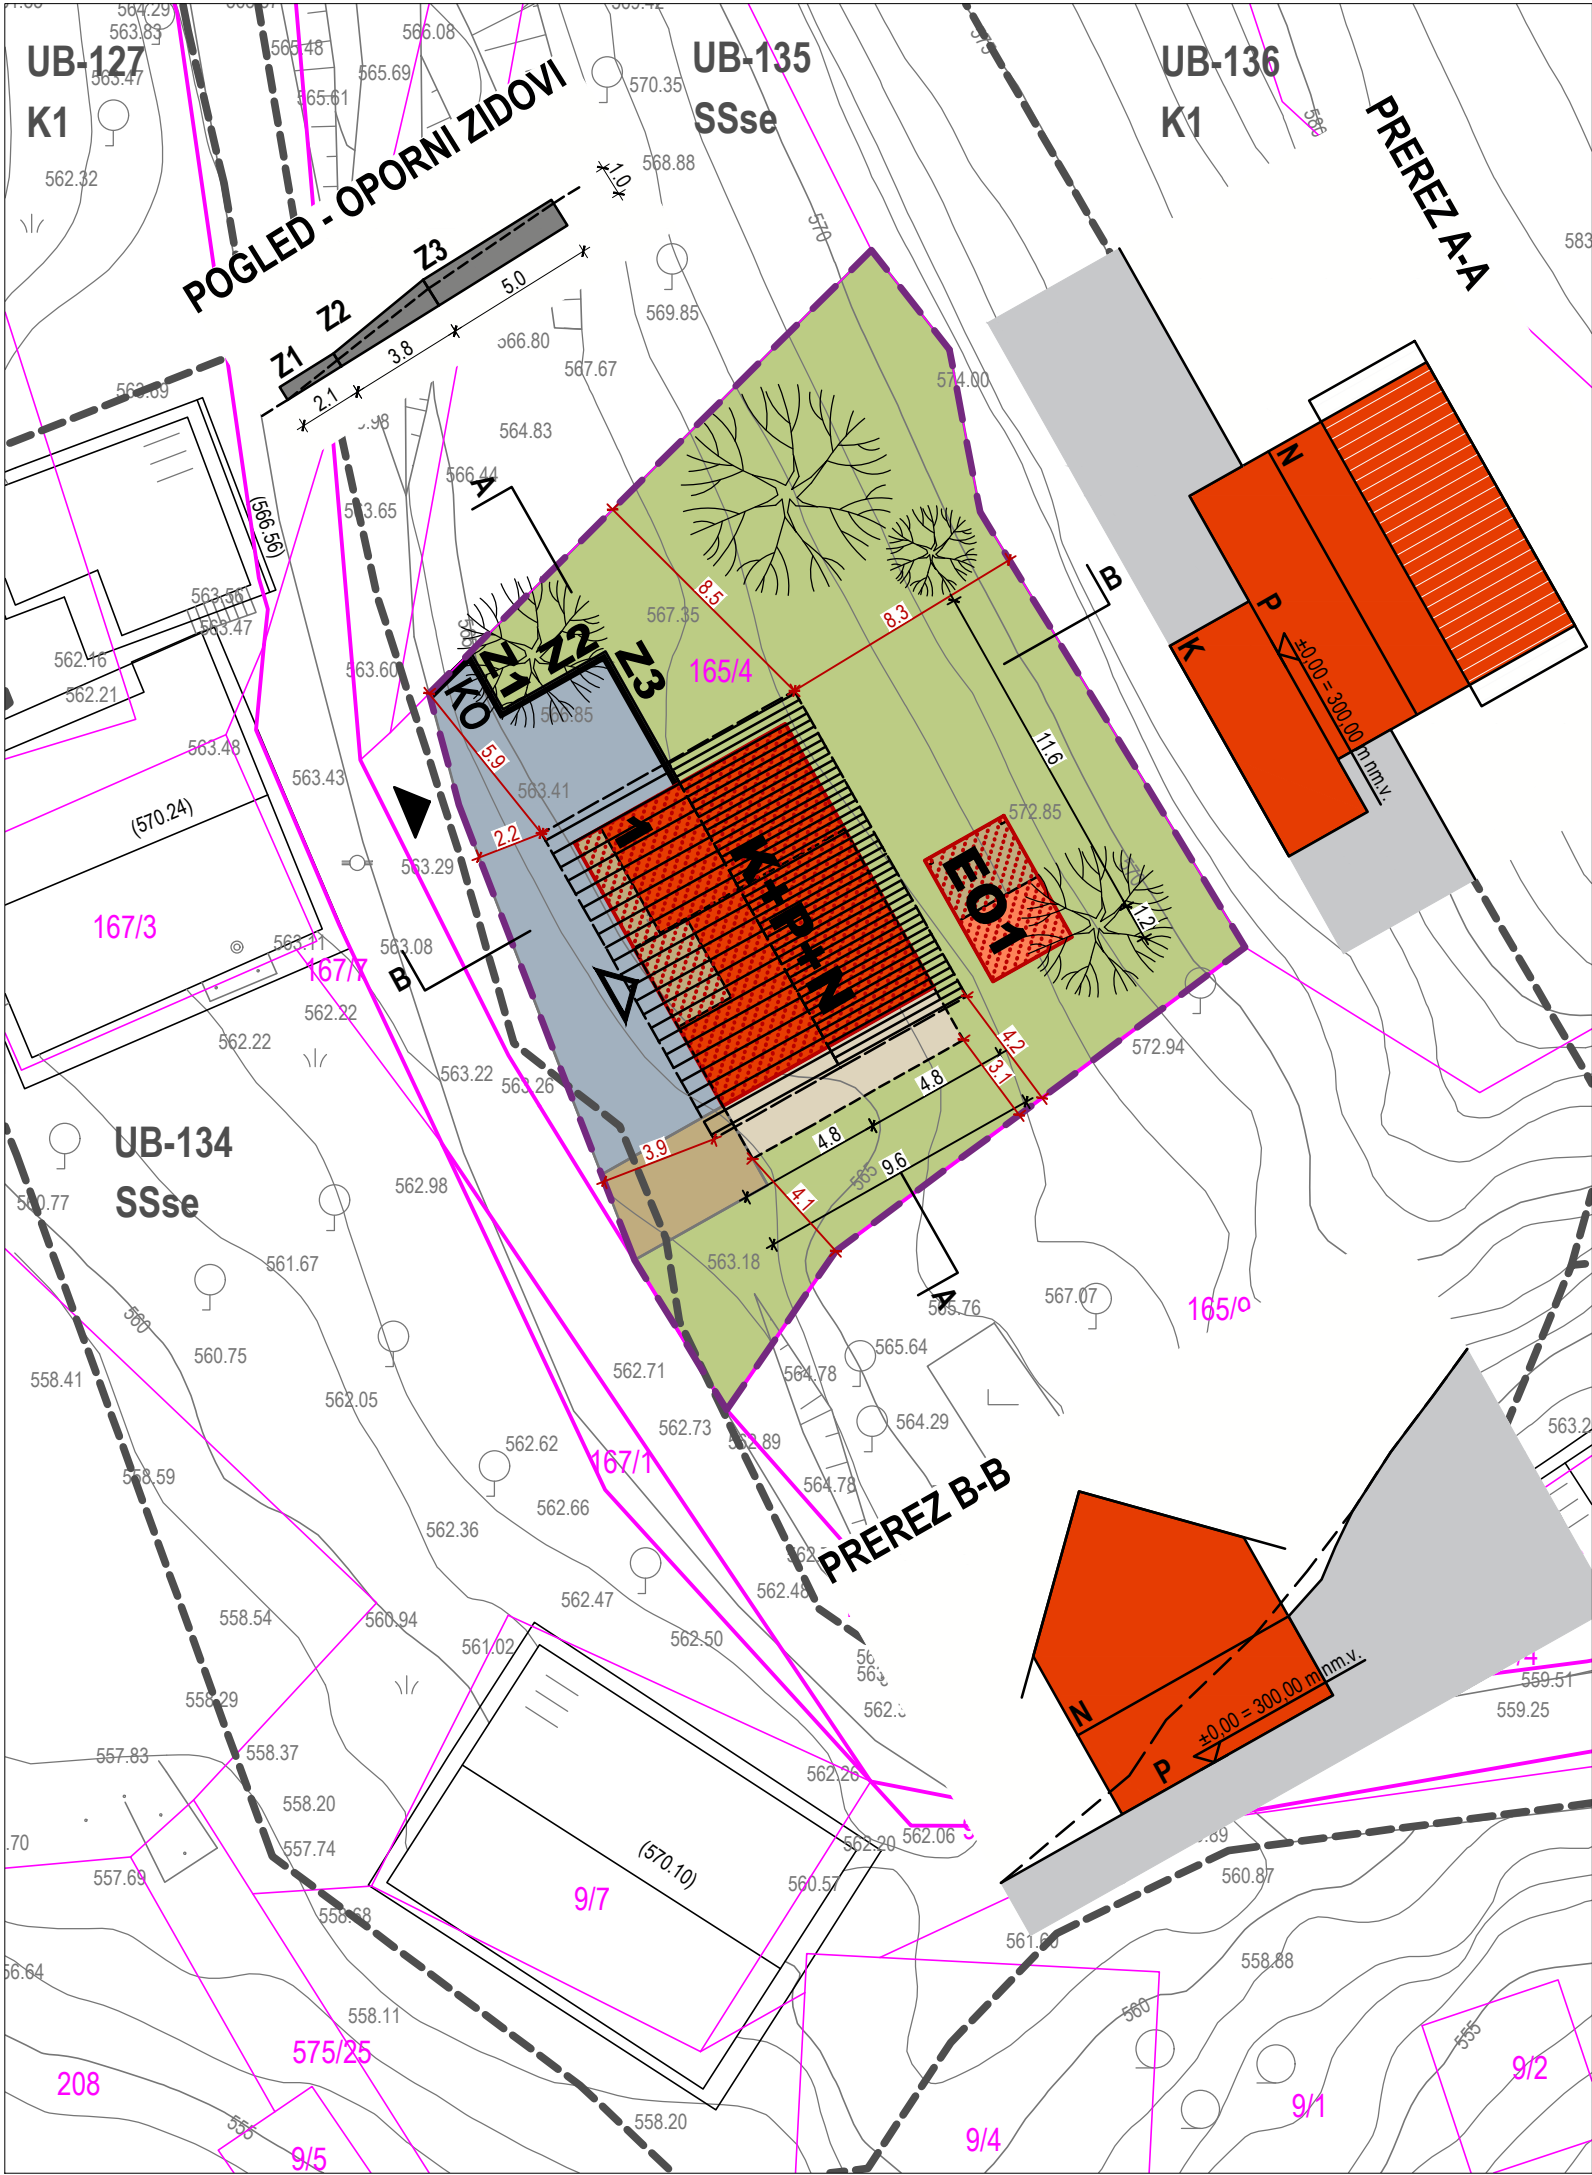

LEGENDA

- gradbena parcela
- območje stavbne pravice
- območje stvarne služnosti
- parcelne meje
- urejene parcelne meje
- meja enote urejanja prostora
- gradbena linija
- gradbena meja
- gradbena meja v nadstropjih
- gradbena meja pod zemljo


- površina objektov na stiku z zemljiščem, obstoječe / novo
- površina nezaht. ali enostav. obj. na stiku z zemljiščem, obstoječe / novo
- zazidana površina
- podzemni deli
- najbolj izpostavljeni deli
- prikaz strešin, obstoječe / novo
- utrjene prometne, komunalne in tehnične površine
- utrjene površine namenjene bivanju na prostem
- zelene površine na prekritem delu gradbene parcele
- zelene površine raščenege dela gradbene parcele
- KO prostor za zbiranje komunalnih odpadkov
- dostop do javne poti oziroma ceste
- vhod v objekt

- 1 glavni objekt: manj zahteven objekt, novogradnja
- EO1 pripadajoči objekt: enostaven objekt, novogradnja
- Z1 oporni zid

PRIKAZ POVRŠIN

A	OBJEKTI NA STIKU Z ZEMLJIŠČEM - objekti 1	70,0 m ²
B	OBJEKTI NA STIKU Z ZEMLJIŠČEM - pomožni objekti - EO1	7,0 m ²
C	UTRJENE ZUNANJE POVRŠINE - promet, komunala, tehnične	76,4 m ²
D	UTRJENE ZUNANJE POVRŠINE - bivanje na prostem	47,4 m ²
E	POVRŠINE RAŠČENEGA DELA	327,2 m ²
VELIKOST GRADBENE PARCELE		528,0 m ²
ZAZIDANA POVRŠINA - objekt 1		80,0 m ²
ZAZIDANA POVRŠINA - pomožni objekt EO1		13,8 m ²
		93,8 m ²

Katastrska občina: 1728 Ljubljana mesto
Natančnost geodetskega posnetka: iz geodetske točke s standardno deviacijo največ 6 cm.

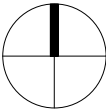


0 5 10 m

vsebina lista

GRADBENA IN UREDITVENA SITUACIJA

projektant Arhitekt d.o.o. Slovenska ulica 10 1000 Ljubljana	identifikacijska označba projektne dokumentacije 00-00	vodja projekta Ime Priimek u.d.i.a., PA-1111	
	naziv gradnje Enostanovanjska hiša novogradnja	sodelavci Sodelavec Priimek, u.d.i.a.	
investitor Janez Novak Slovenska ulica 1 1000 Ljubljana	vrsta načrta Zbirni načrt - načrt arhitekture	vrsta projektne dokumentacije DPP	merilo M 1:250
		datum junij 2023	ident. oznaka lista 1.2.1

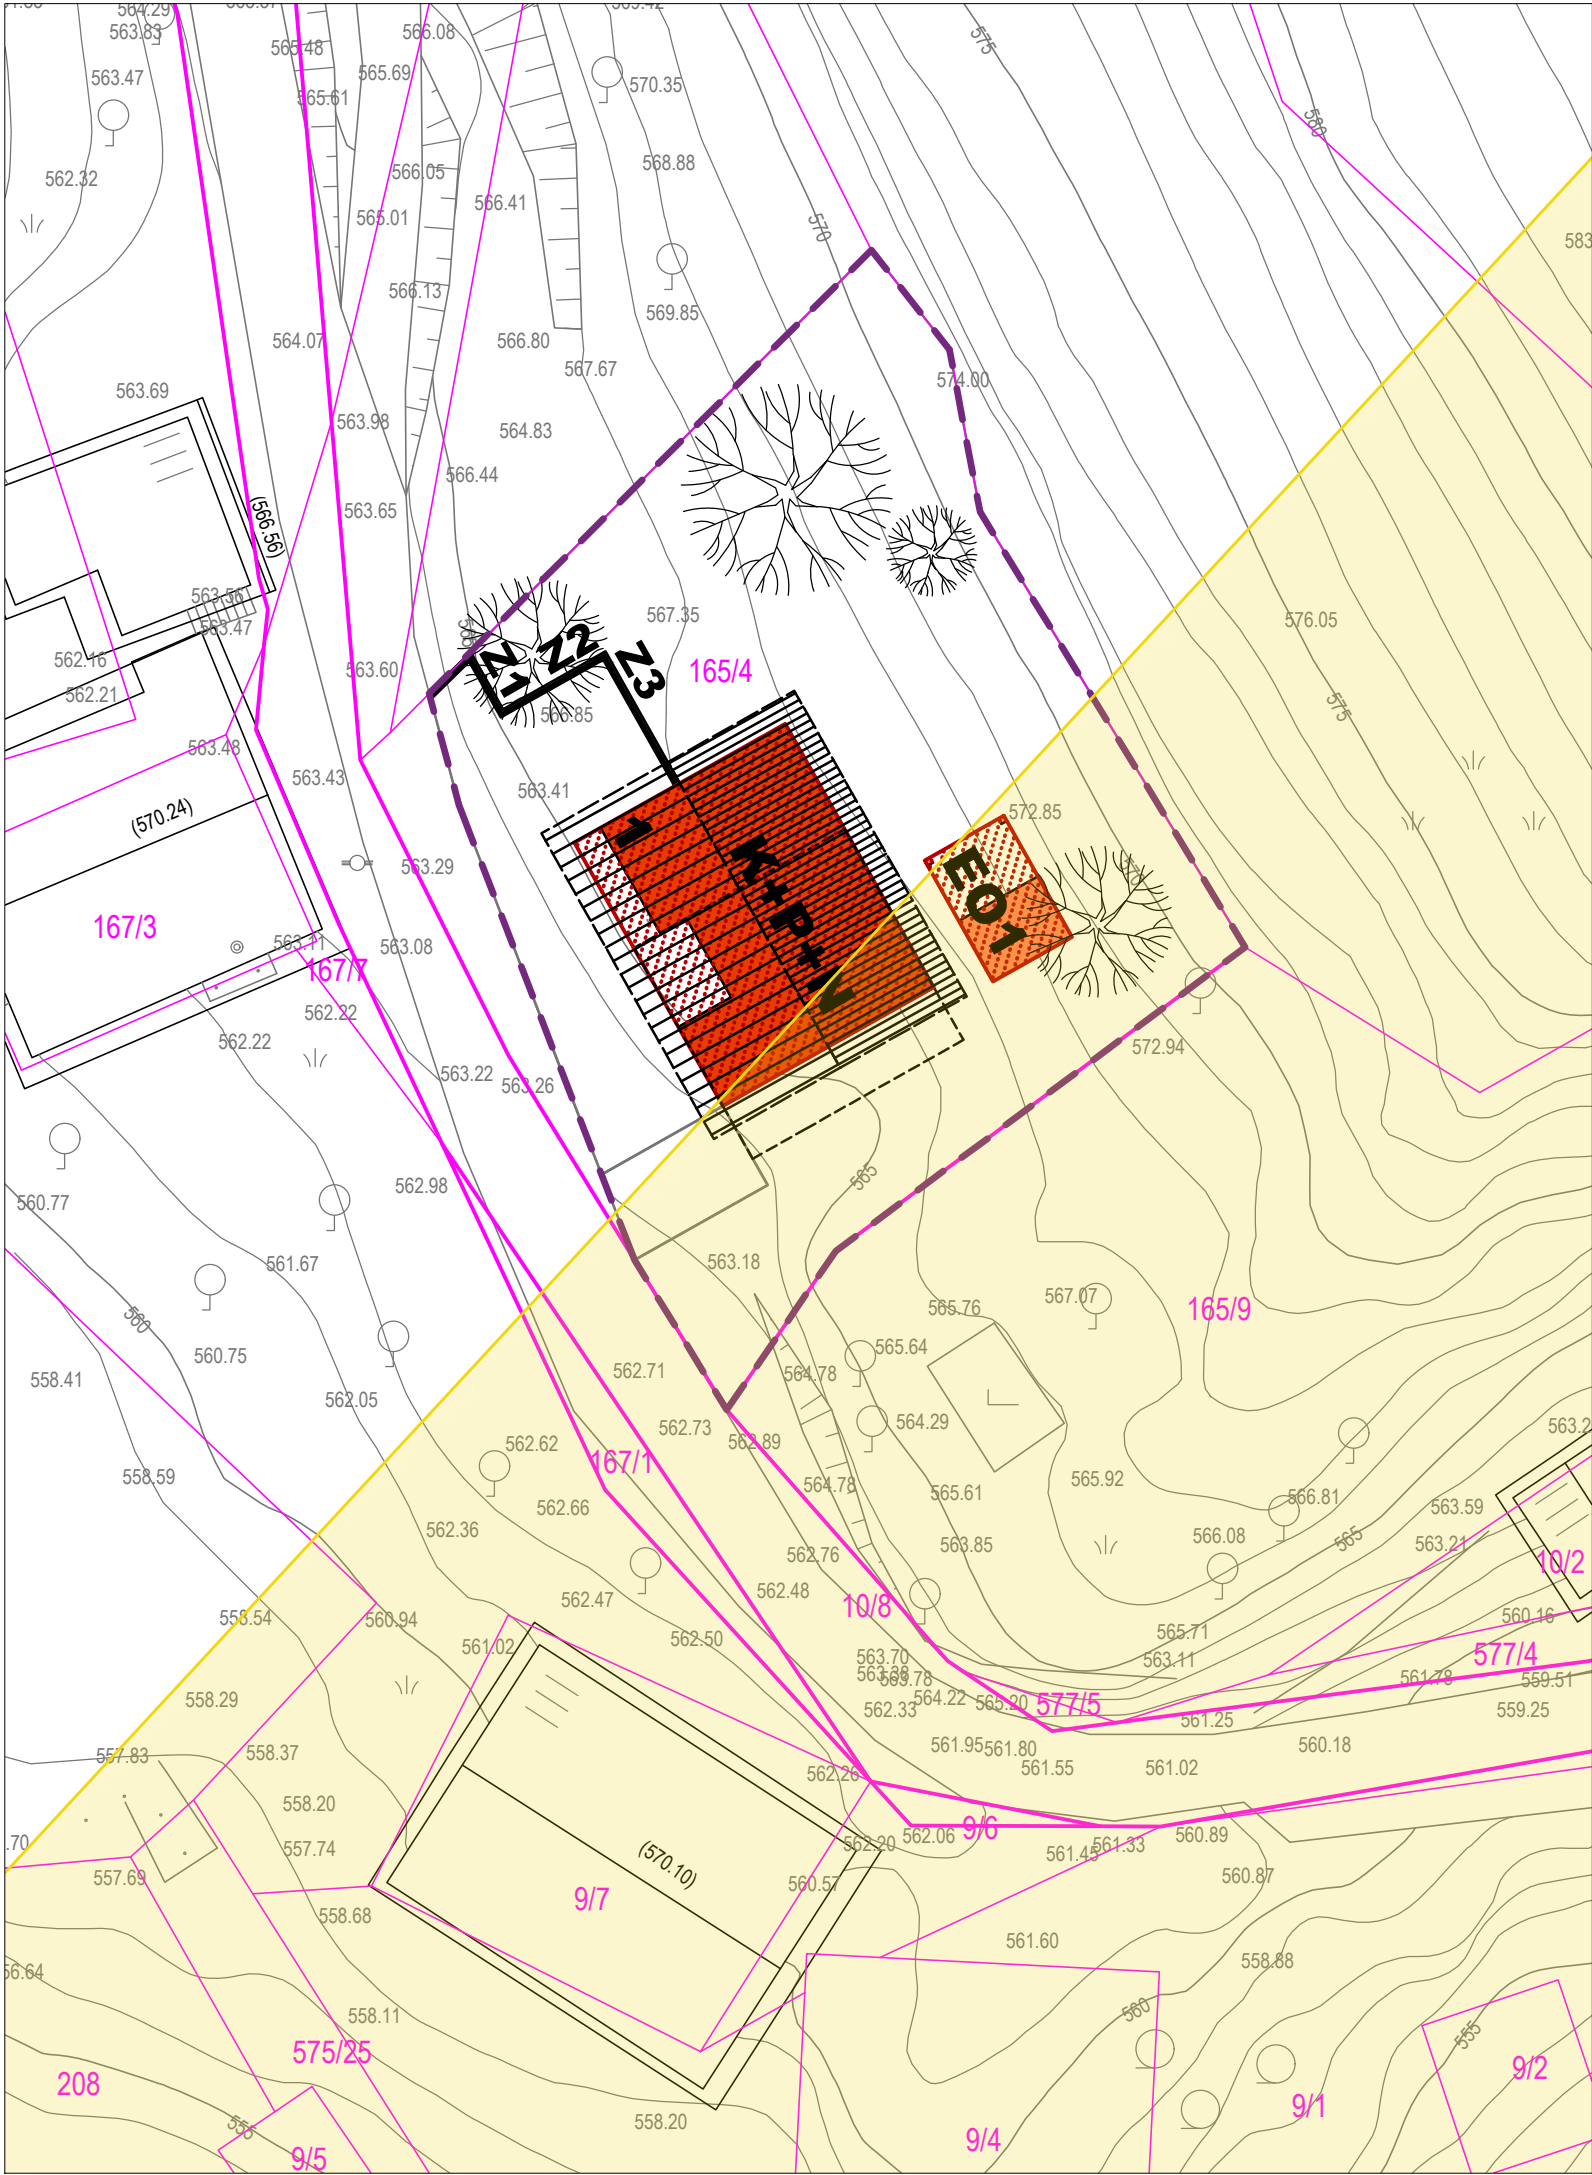

LEGENDA

- gradbena parcela
- parcelne meje
- urejene parcelne meje


- površina objektov na stiku z zemljiščem, obstoječe / novo
- površina nezaht. ali enostav. obj. na stiku z zemljiščem, obstoječe / novo
- zazidana površina
- podzemni deli
- najbolj izpostavljeni deli
- prikaz strešin, obstoječe / novo

- 1 glavni objekt: manj zahteven objekt, novogradnja
- EO1 pripadajoči objekt: enostaven objekt, novogradnja
- Z1 oporni zid

LEGENDA VAROVANIH, VARSTVENIH, OGROŽENIH OBMOČIJ


- območje natura 2000
- zavarovana območja narave
- ekološko pomembna območja
- gozdni rezervati
- varovalni gozdovi
- varstvo kulturne dediščine
- vodovarstveno območje - območje zajetja
- vodovarstveno območje I.
- vodovarstveno območje I.A
- vodovarstveno območje I.B
- vodovarstveno območje II.
- vodovarstveno območje II.A
- vodovarstveno območje II.B
- vodovarstveno območje III.
- vodovarstveno območje III.A
- vodovarstveno območje III.B
- območje velike poplavne nevarnosti
- območje srednje poplavne nevarnosti
- območje majhne poplavne nevarnosti
- območje preostale poplavne nevarnosti
- plazljivo in erozijsko območje velike stopnje ogroženosti
- plazljivo in erozijsko območje srednje stopnje ogroženosti
- plazljivo in erozijsko območje majhne stopnje ogroženosti

Katastrska občina: 1728 Ljubljana mesto
Natančnost geodetskega posnetka: iz geodetske točke s standardno deviacijo največ 6 cm.

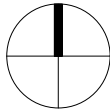

0 5 10 m

vsebina lista				PRIKAZ VAROVANIH, VARSTVENIH IN OGROŽENIH OBMOČIJ			
projektant Arhitekt d.o.o. Slovenska ulica 10 1000 Ljubljana	identifikacijska označba projektne dokumentacije 00-00		vodja projekta Ime Priimek u.d.i.a., PA-1111				
	naziv gradnje Enostanovanjska hiša novogradnja		sodelavci Sodelavec Priimek, u.d.i.a.				
investitor Janez Novak Slovenska ulica 1 1000 Ljubljana	vrsta načrta Zbirni načrt - načrt arhitekture		vrsta projektne dokumentacije DPP	merilo M 1:250			
			datum junij 2023	ident. oznaka lista 1.2.2			

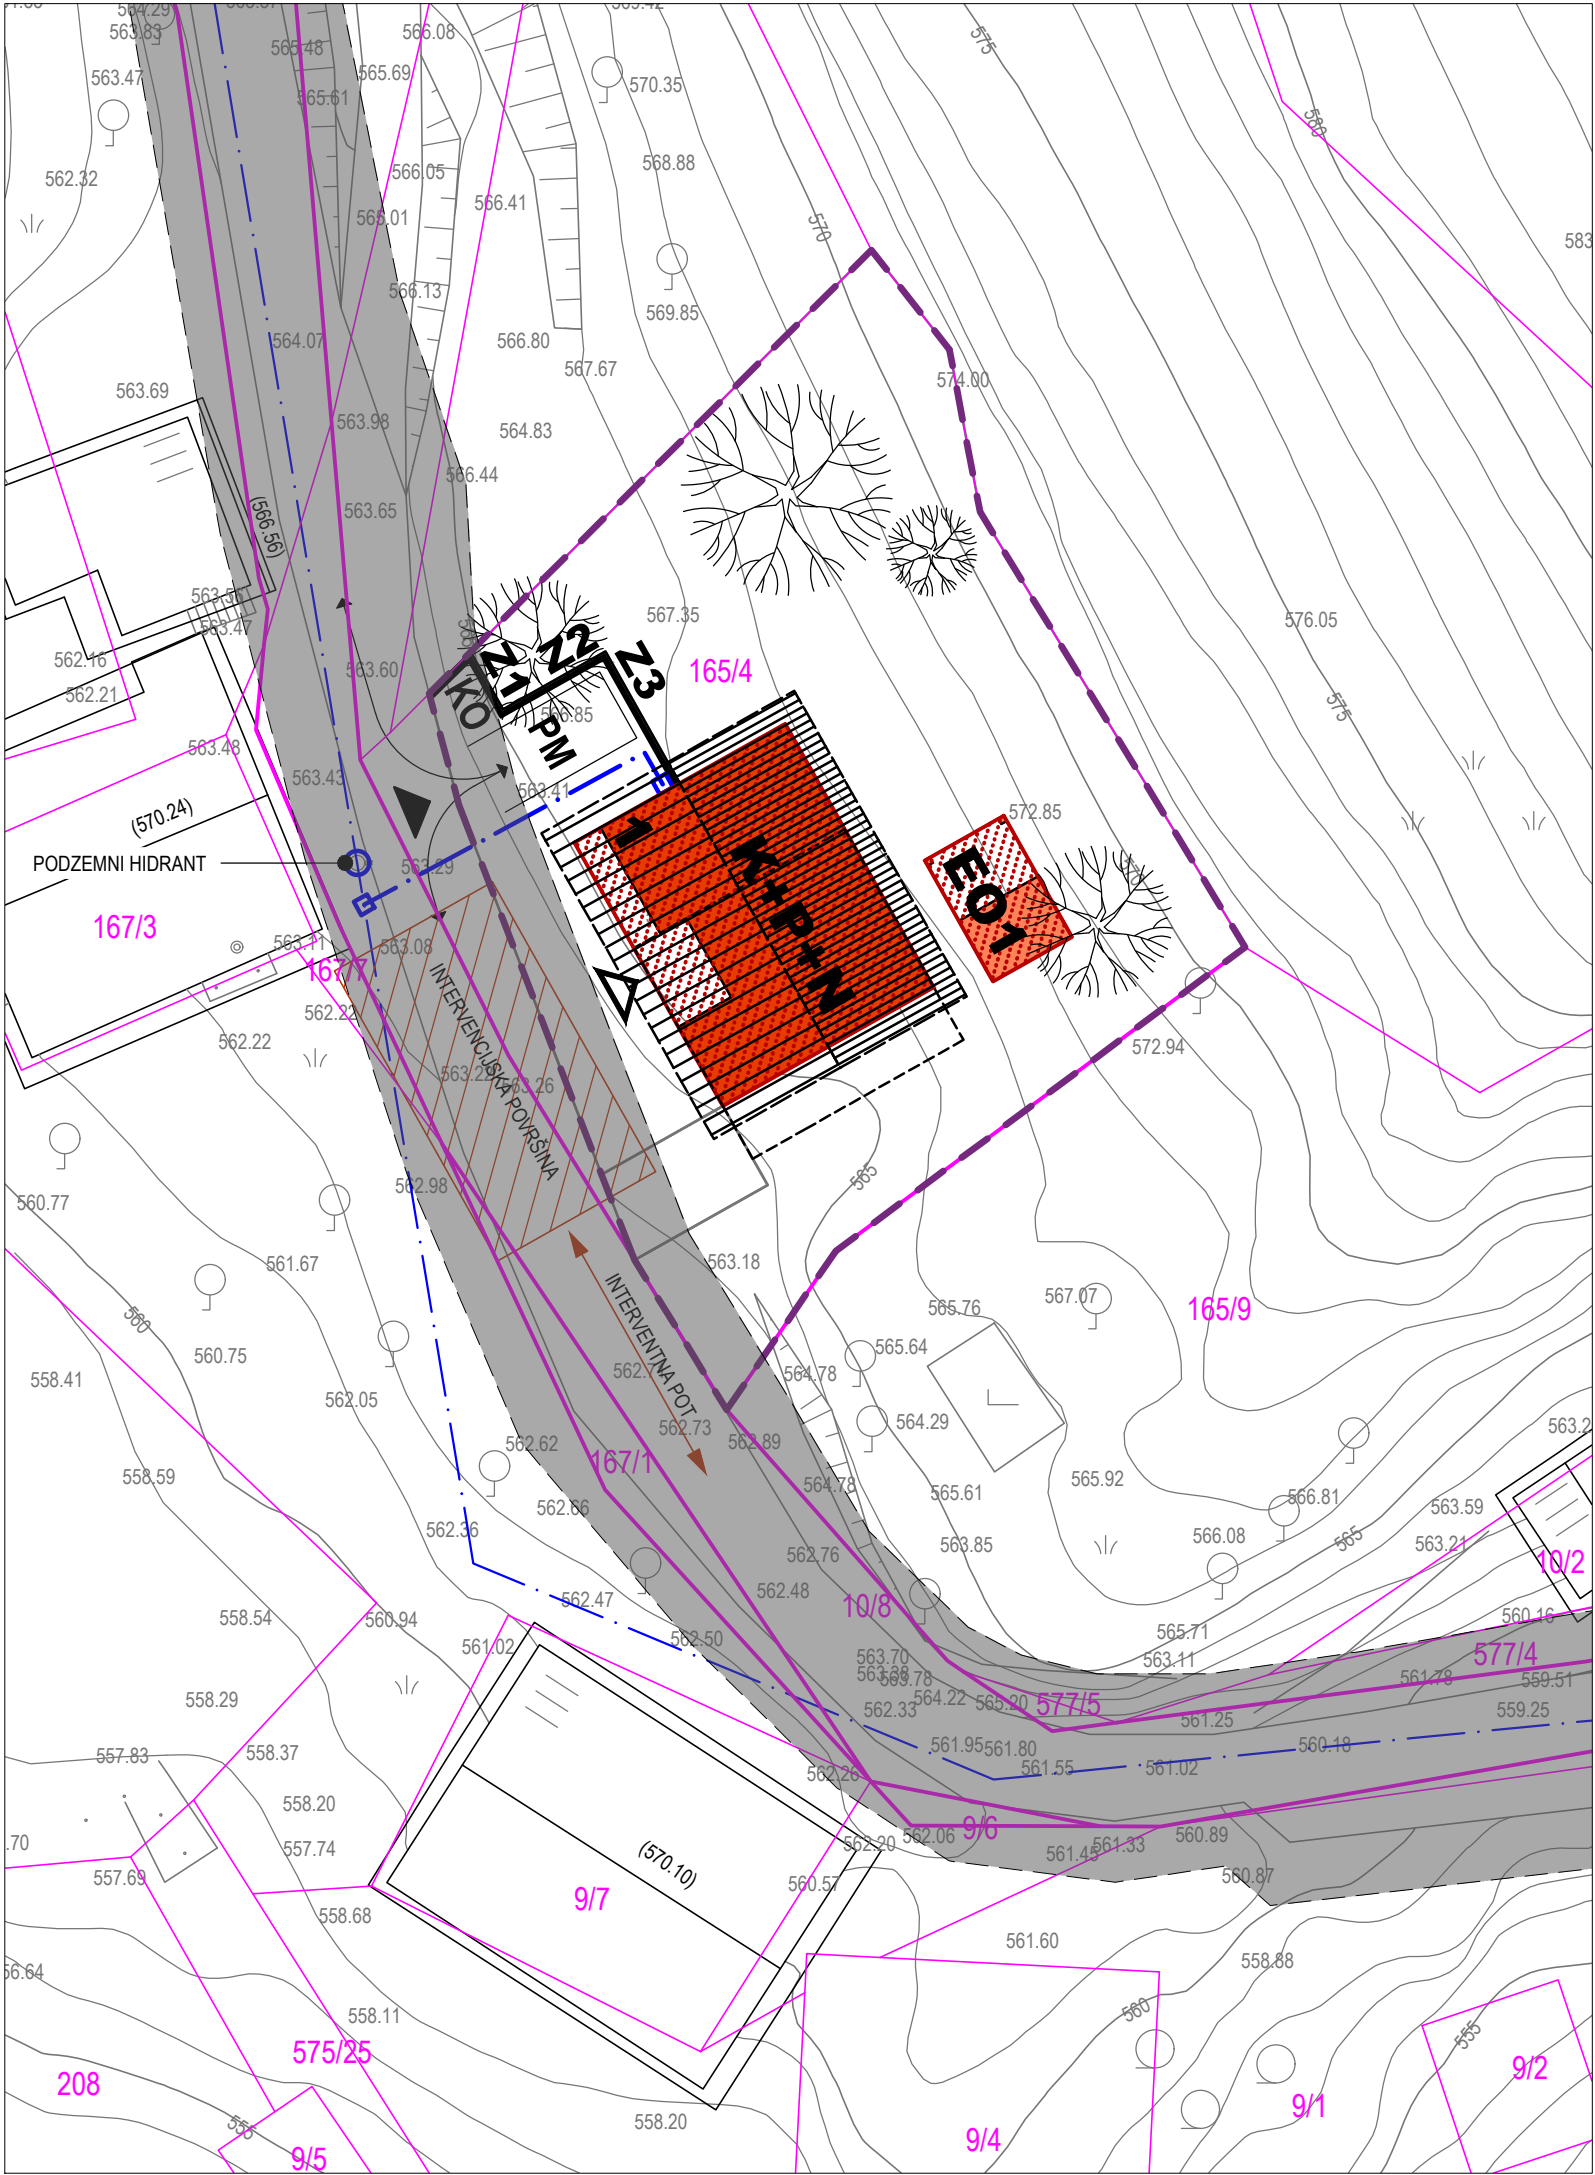

LEGENDA

gradbena parcela

parcelne meje

urejene parcelne meje

površina objektov na stiku z zemljiščem, obstoječe / novo

površina nezaht. ali enostav. obj. na stiku z zemljiščem, obstoječe / novo

zazidana površina

podzemni deli

najbolj izpostavljeni deli

prikaz strešin, obstoječe / novo

dostop do javne poti oziroma ceste

vhod v objekt

KO

prostor za zbiranje komunalnih odpadkov

podzemni hidrant

intervencija

- 1

glavni objekt: manj zahteven objekt, novogradnja
- E01

pripadajoči objekt: enostaven objekt, novogradnja
- Z1

oporni zid

LEGENDA KOMUNALNE OSKRBE



vodovod

LEGENDA VAROVALNIH PASOV KOMUNALNE OSKRBE

varovalni pasovi prometne infrastrukture

Katastrska občina: 1728 Ljubljana mesto

Natančnost geodetskega posnetka: iz geodetske točke s standardno deviacijo največ 6 cm.

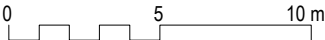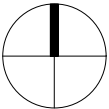

vsebina lista			
PROMETNA UREDITEV IN POŽARNA VARNOST			
projektant Arhitekt d.o.o. Slovenska ulica 10 1000 Ljubljana	identifikacijska označba projektne dokumentacije 00-00	vodja projekta Ime Priimek u.d.i.a., PA-1111	
	naziv gradnje Enostanovanjska hiša novogradnja	sodelavci Sodelavec Priimek, u.d.i.a.	
investitor Janez Novak Slovenska ulica 1 1000 Ljubljana	vrsta načrta Zbirni načrt - načrt arhitekture	vrsta projektne dokumentacije DPP	merilo M 1:250
		datum junij 2023	ident. oznaka lista 1.3

