
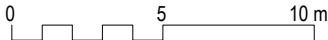


LEGENDA


- gradbena parcela
- parcelne meje
- urejene parcelne meje
- površina objektov na stiku z zemljiščem, odstranitev
- površina nezah. ali enostav. obj. na stiku z zemljiščem, odstranitev
- zazidana površina
- podzemni deli
- najbolj izpostavljeni deli

O1 glavni objekt: manj zahteven objekt, odstranitev

Katastrska občina: 1728 Ljubljana mesto
Natančnost geodetskega posnetka: iz geodetske točke s standardno deviacijo največ 6 cm.

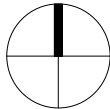

| vsebina lista | | | |
|--|--|--|-----------------------------------|
| PRIKAZ OBJEKTOV ZA ODSTRANITEV | | | |
| projektant Arhitekt d.o.o. Slovenska ulica 10 1000 Ljubljana | identifikacijska označba projektne dokumentacije 00-00 | vodja projekta Ime Priimek u.d.i.a., PA-1111 | |
| | naziv gradnje Enostanovanjska hiša novogradnja | sodelavci Sodelavec Priimek, u.d.i.a. | |
| investitor Janez Novak Slovenska ulica 1 1000 Ljubljana | vrsta načrta Zbirni načrt - načrt arhitekture | vrsta projektne dokumentacije PZI | merilo M 1:250 |
| | | datum junij 2023 | ident. oznaka lista 1.1 |

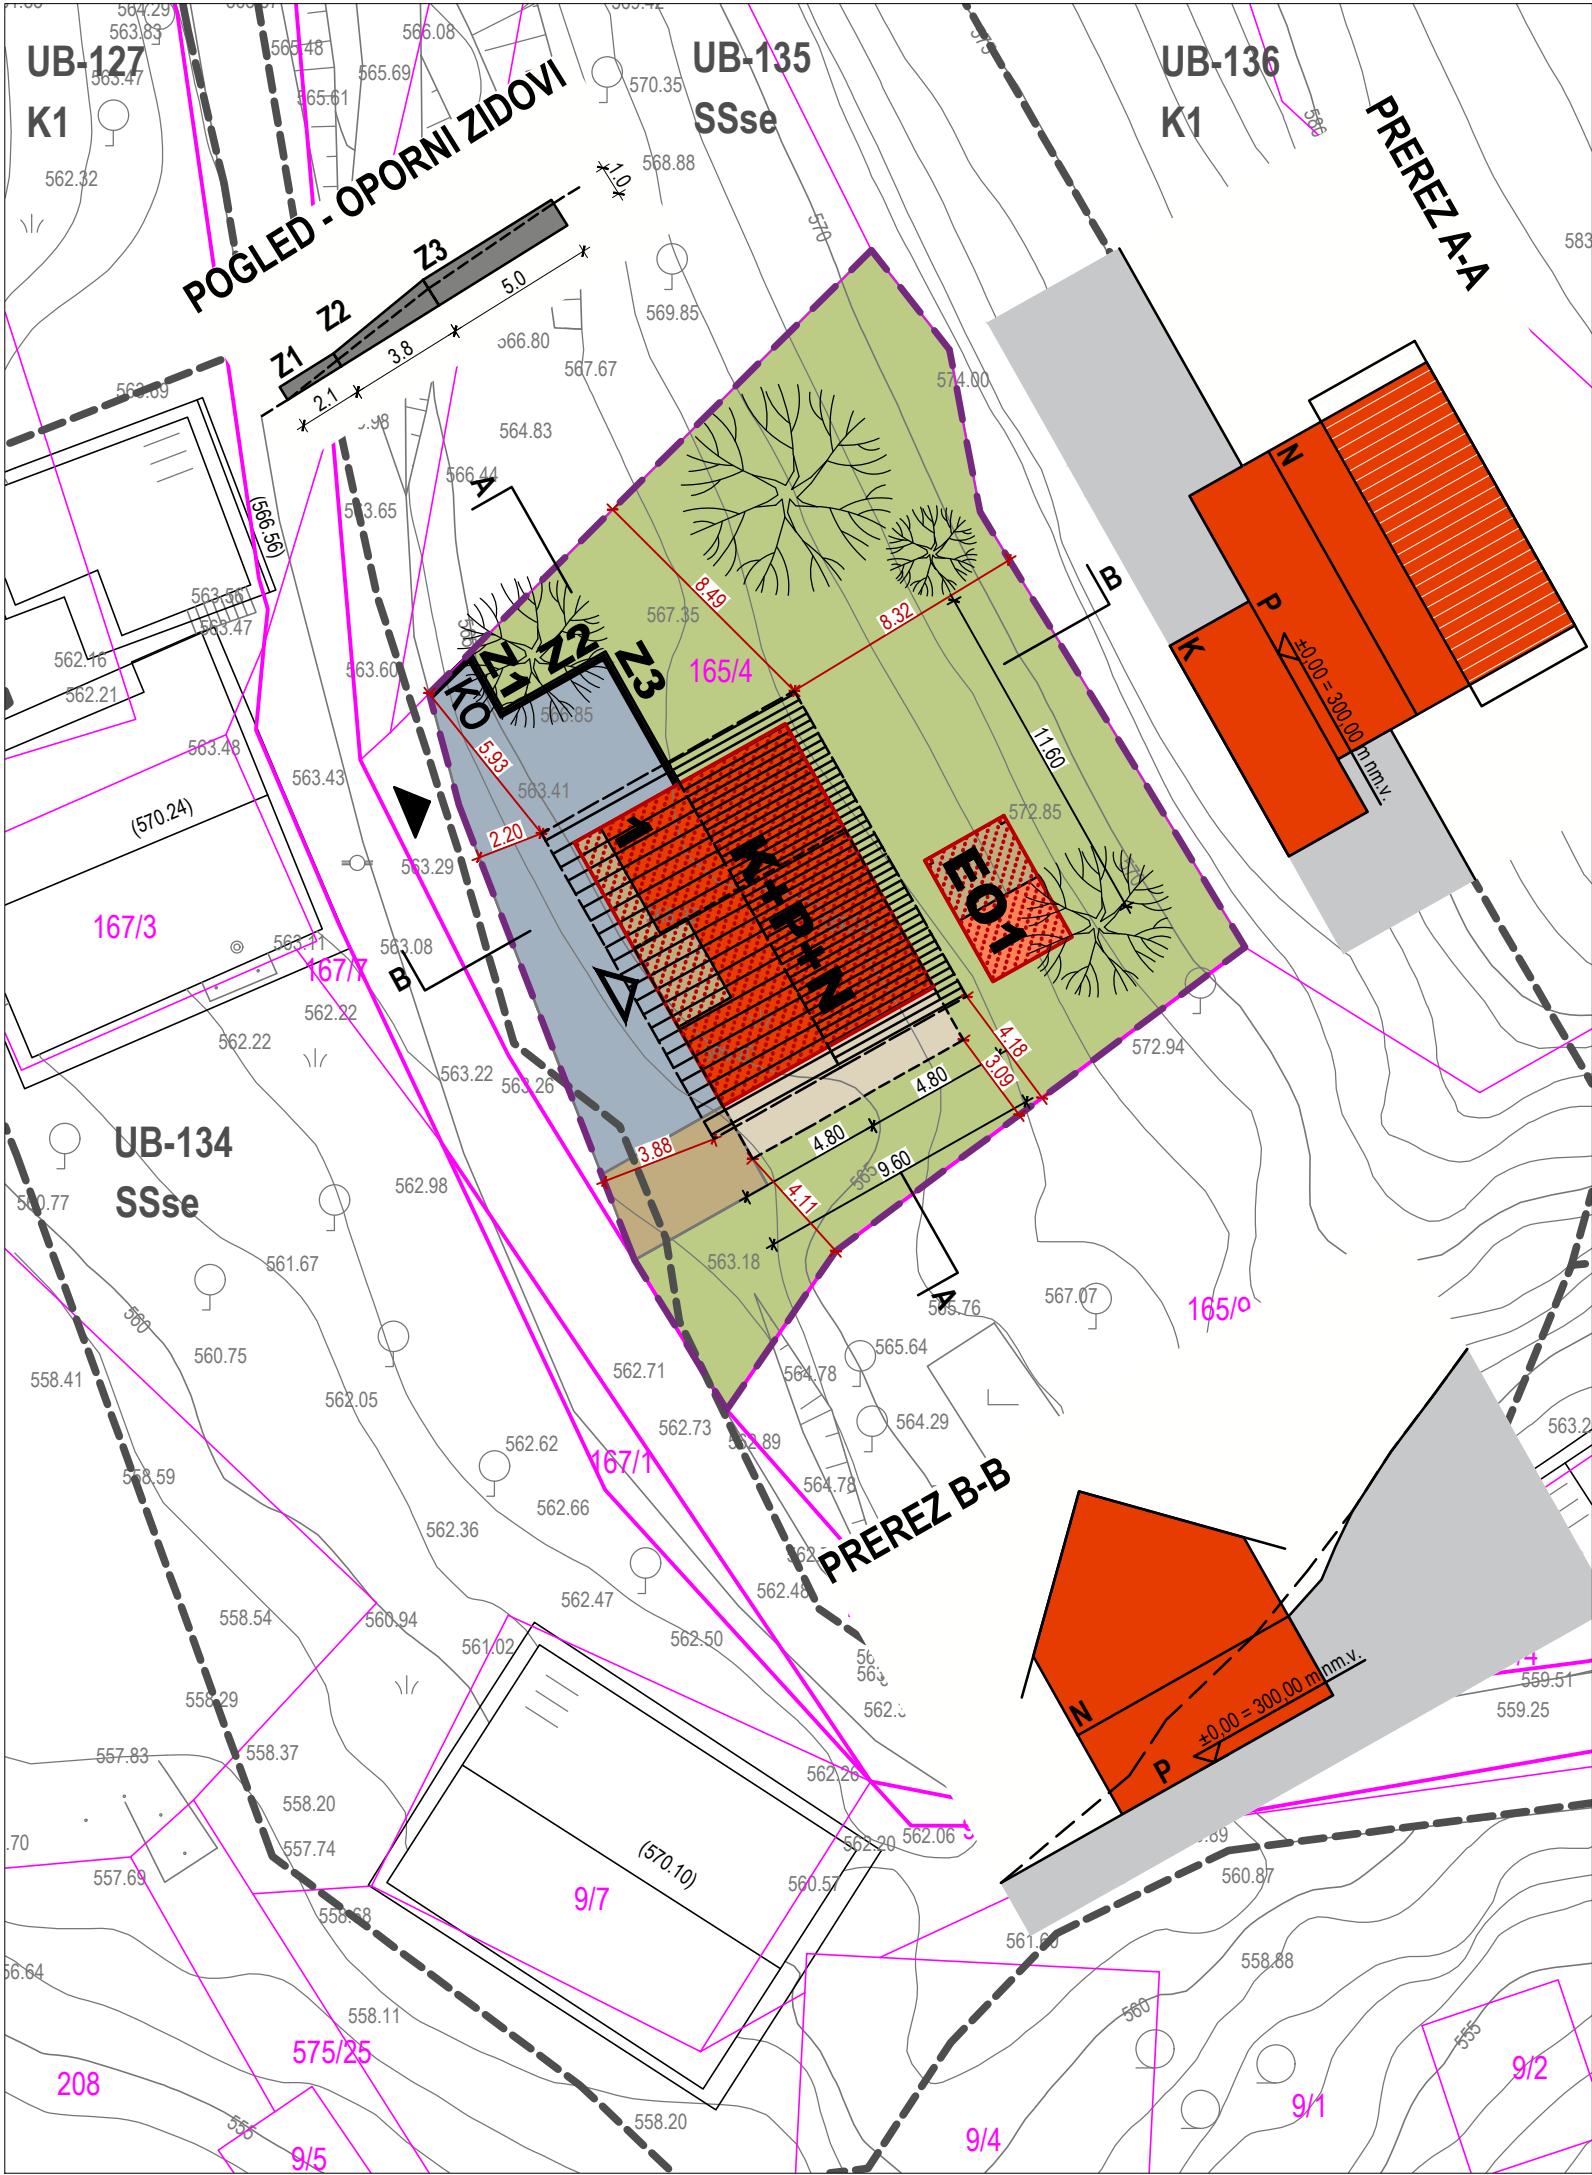

LEGENDA


- gradbena parcela
- območje stavbne pravice
- območje stvarne služnosti
- parcelne meje
- urejene parcelne meje
- meja enote urejanja prostora
- gradbena linija
- gradbena meja
- gradbena meja v nadstropjih
- gradbena meja pod zemljo
- površina objektov na stiku z zemljiščem, obstoječe / novo
- površina nezaht. ali enostav. obj. na stiku z zemljiščem, obstoječe / novo
- zazidana površina
- podzemni deli
- najbolj izpostavljeni deli
- prikaz strešin, obstoječe / novo
- utrjene prometne, komunalne in tehnične površine
- utrjene površine namenjene bivanju na prostem
- zelene površine na prekritem delu gradbene parcele
- zelene površine raščenege dela gradbene parcele
- KO prostor za zbiranje komunalnih odpadkov
- dostop do javne poti oziroma ceste
- vhod v objekt

- 1 glavni objekt: manj zahteven objekt, novogradnja
- EO1 pripadajoči objekt: enostaven objekt, novogradnja
- Z1 oporni zid

PRIKAZ POVRŠIN


| | | |
|--|---|-----------|
| A | OBJEKTI NA STIKU Z ZEMLJIŠČEM - objekti 1 | 70,00 m² |
| B | OBJEKTI NA STIKU Z ZEMLJIŠČEM - pomožni objekti - EO1 | 7,00 m² |
| C | UTRJENE ZUNANJE POVRŠINE - promet, komunala, tehnične | 76,40 m² |
| D | UTRJENE ZUNANJE POVRŠINE - bivanje na prostem | 47,40 m² |
| E | POVRŠINE RAŠČENEGA DELA | 327,20 m² |
| VELIKOST GRADBENE PARCELE | | 528,00 m² |
| ZAZIDANA POVRŠINA - objekt 1 | | 80,00 m² |
| ZAZIDANA POVRŠINA - pomožni objekt EO1 | | 13,80 m² |
| | | 93,80 m² |

Katastrska občina: 1728 Ljubljana mesto
Natančnost geodetskega posnetka: iz geodetske točke s standardno deviacijo največ 6 cm.

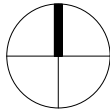

0 5 10 m


| GRADBENA IN UREDITVENA SITUACIJA | | | |
|----------------------------------|---|--|-------------------------------|
| vsebina lista | projektant | identifikacijska označba projektne dokumentacije | vodja projekta |
| | Arhitekt d.o.o. Slovenska ulica 10 1000 Ljubljana | 00-00 | Ime Priimek u.d.i.a., PA-1111 |
| investitor | Janez Novak Slovenska ulica 1 1000 Ljubljana | naziv gradnje | sodelavci |
| | | Enostanovanjska hiša novogradnja | Sodelavec Priimek, u.d.i.a. |
| | | vrsta načrta | vrsta projektne dokumentacije |
| | | Zbirni načrt - načrt arhitekture | PZI |
| | | | datum |
| | | | junij 2023 |
| | | | merilo |
| | | | M 1:250 |
| | | | ident. oznaka lista |
| | | | 1.2 |

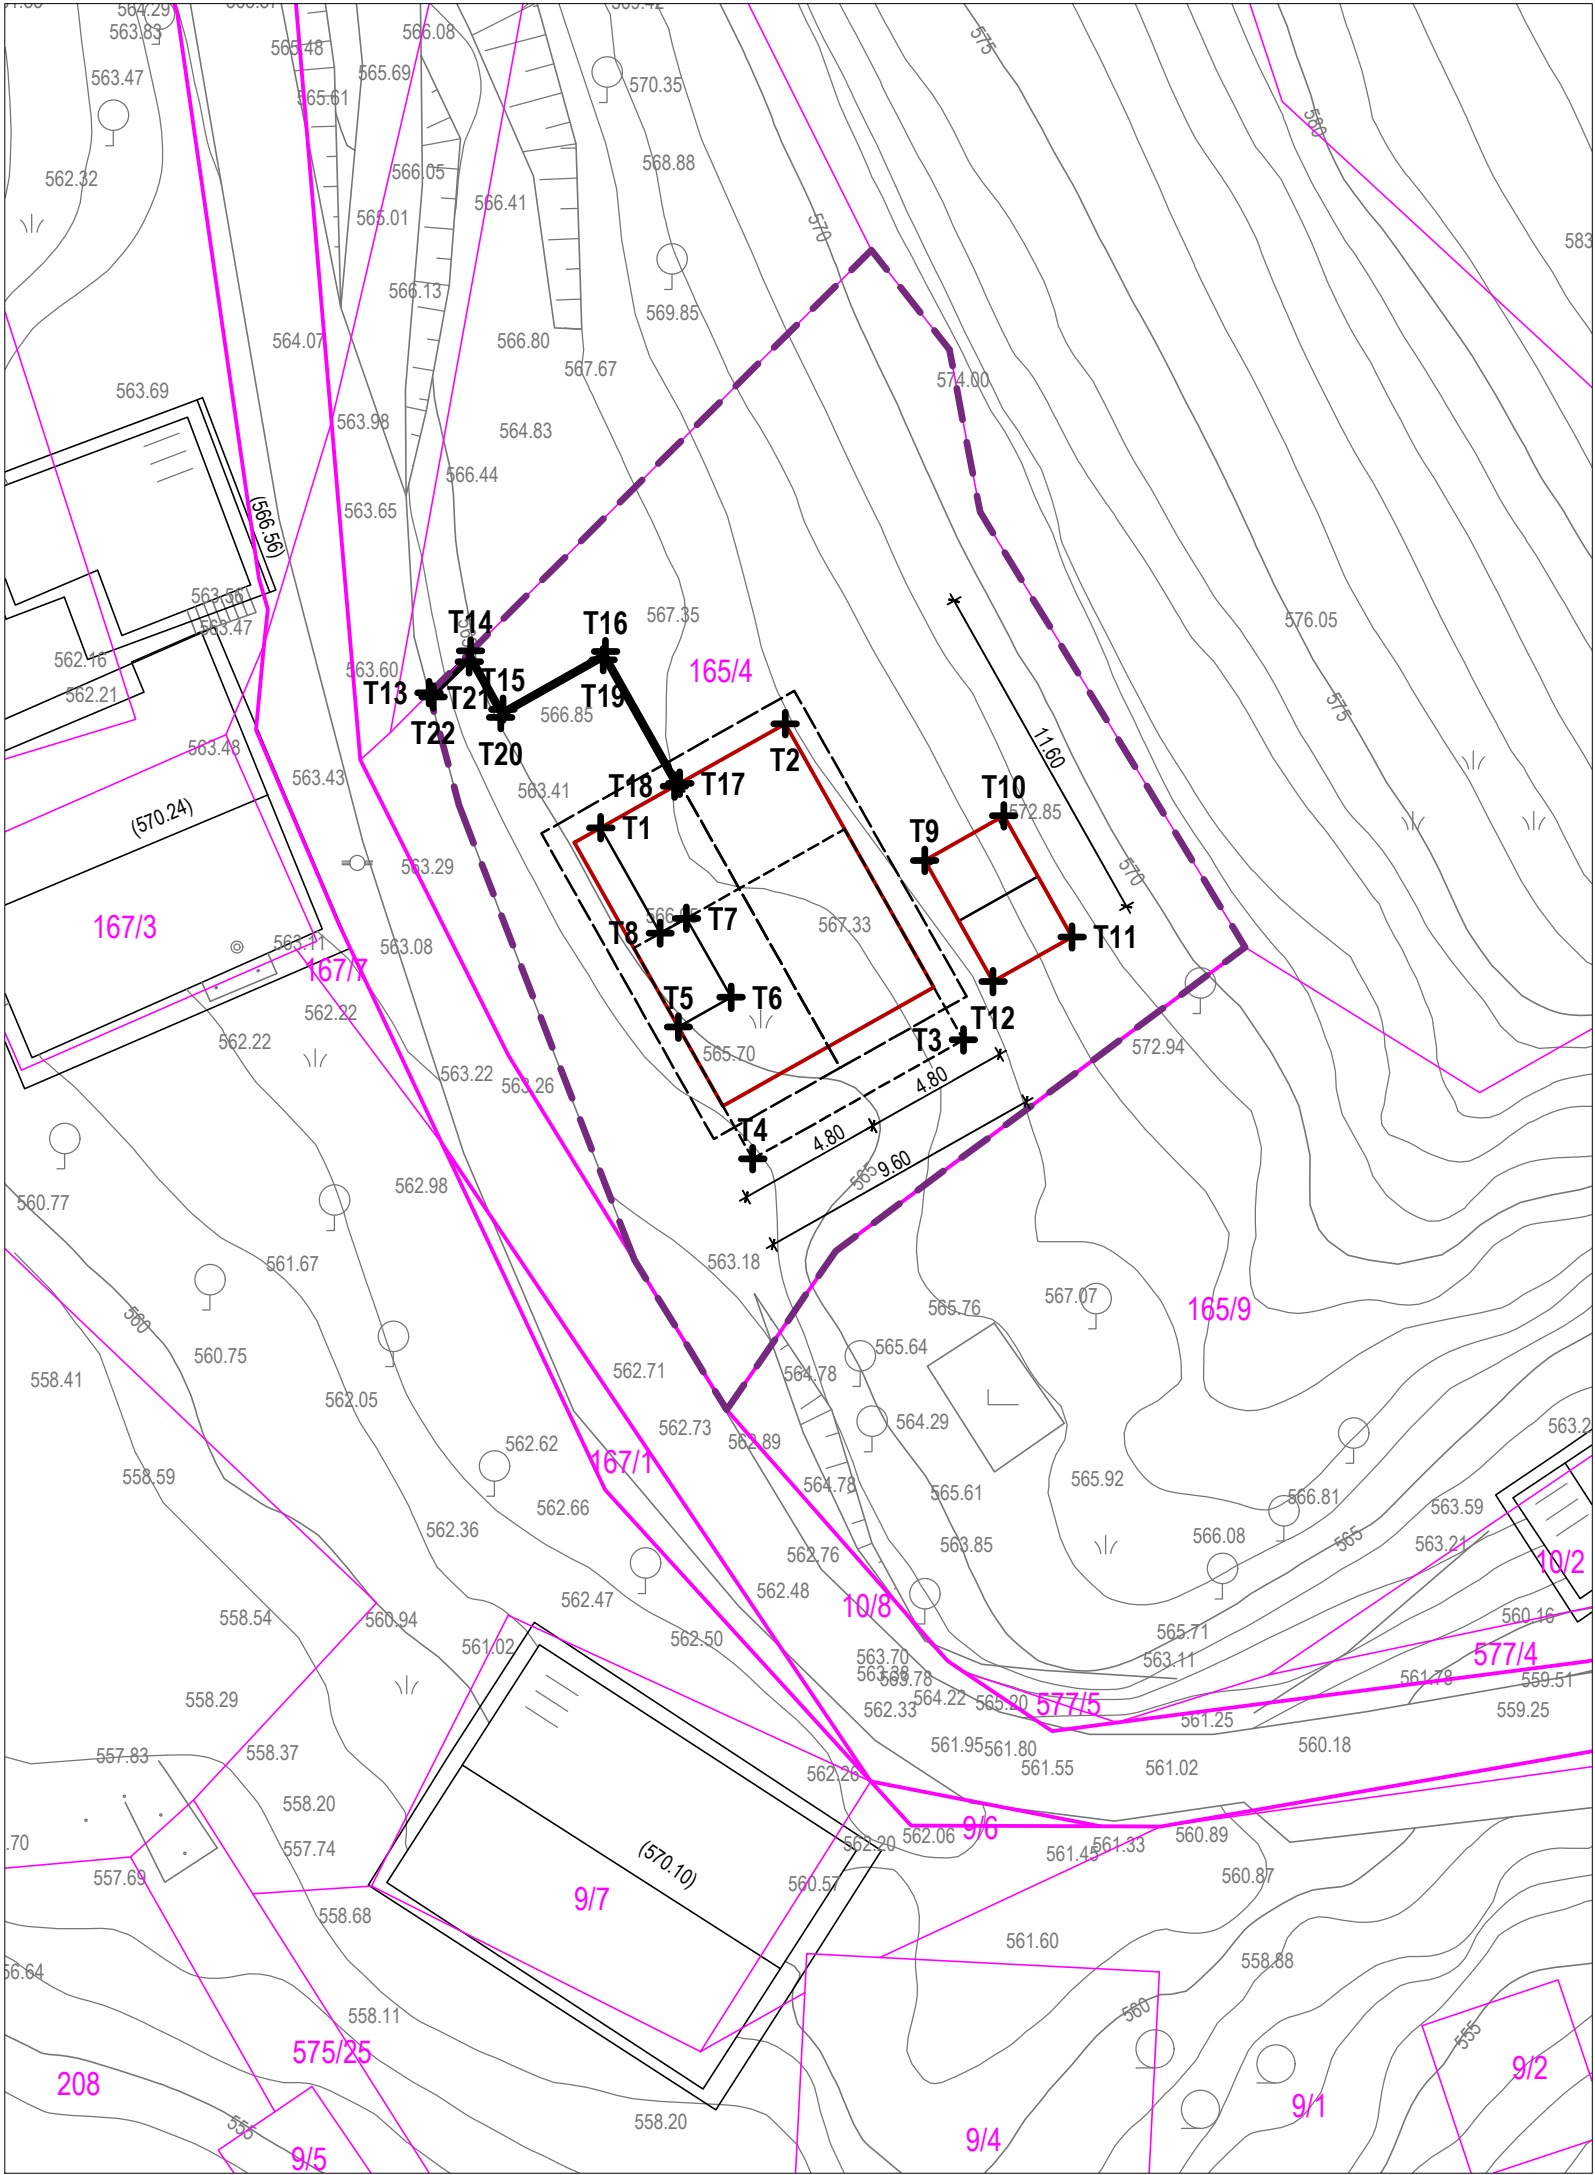

LEGENDA

- gradbena parcela
- parcelne meje
- urejene parcelne meje
- površina objektov na stiku z zemljiščem
- zazidana površina
- podzemni deli
- najbolj izpostavljeni deli

- 1 glavni objekt: manj zahteven objekt, novogradnja
- EO1 pripadajoči objekt: enostaven objekt, novogradnja
- Z1 oporni zid

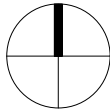

0 5 10 m

TOČKE ZAKOLIČBE - OBJEKT 1

| TOČKA | X | Y |
|-------|-------------|-------------|
| T1 | 101088.4190 | 463747.4102 |
| T2 | 101091.8754 | 463753.5075 |
| T3 | 101083.1469 | 463758.4195 |
| T4 | 101079.2173 | 463751.4511 |
| T5 | 101081.8305 | 463749.9775 |
| T6 | 101082.8129 | 463751.7196 |
| T7 | 101085.4260 | 463750.2460 |
| T8 | 101084.9348 | 463749.3750 |

TOČKE ZAKOLIČBE - OBJEKT EO1

| | | |
|-----|-------------|-------------|
| T9 | 101087.3410 | 463758.1208 |
| T10 | 101088.8146 | 463760.7340 |
| T11 | 101084.8078 | 463762.9935 |
| T12 | 101083.3342 | 463760.3803 |

TOČKE ZAKOLIČBE - OPORNI ZIDOVI Z1, Z2, Z3

| | | |
|-----|-------------|-------------|
| T13 | 101092.8852 | 463741.7319 |
| T14 | 101094.2650 | 463743.1083 |
| T15 | 101092.3362 | 463744.1773 |
| T16 | 101094.2479 | 463747.5674 |
| T17 | 101089.8926 | 463750.0233 |
| T18 | 101089.7944 | 463749.8491 |
| T19 | 101093.9754 | 463747.4914 |
| T20 | 101092.0637 | 463744.1013 |
| T21 | 101093.9066 | 463743.0621 |
| T22 | 101092.7422 | 463741.8718 |

Katastrska občina: 1728 Ljubljana mesto

Natančnost geodetskega posnetka: iz geodetske točke s standardno deviacijo največ 6 cm.

PODATKI ZA ZAKOLIČBO

| | | | |
|--|--|--|-----------------------------------|
| vsebina lista | | | |
| projektant Arhitekt d.o.o. Slovenska ulica 10 1000 Ljubljana | identifikacijska označba projektne dokumentacije 00-00 | vodja projekta Ime Priimek u.d.i.a., PA-1111 | |
| | naziv gradnje Enostanovanjska hiša novogradnja | sodelavci Sodelavec Priimek, u.d.i.a. | |
| investitor Janez Novak Slovenska ulica 1 1000 Ljubljana | vrsta načrta Zbirni načrt - načrt arhitekture | vrsta projektne dokumentacije PZI | merilo M 1:250 |
| | | datum junij 2023 | ident. oznaka lista 1.3 |

