

LEGENDA

- gradbena parcela
- parcelne meje
- urejene parcelne meje
- meja enote urejanja prostora
- gradbena linija
- gradbena meja
- gradbena meja v nadstropjih
- gradbena meja pod zemljo

- površina objektov na stiku z zemljiščem, obstoječe
- površina nezaht. ali enost. obj. na stiku z zemljiščem, obstoječe
- zazidana površina
- podzemni deli
- najbolj izpostavljeni deli
- prikaz strešin, obstoječe / novo

O 1 glavni objekt: manj zahteven objekt, obstoječe

LEGENDA VAROVALNIH PASOV KOMUNALNE OSKRBE

- varovalni pasovi prometne infrastrukture
- varovalni pas vodovod
- varovalni pas kanalizacija
- varovalni pas meteorna kanalizacija
- varovalni pas elektrika
- varovalni pas telefon
- varovalni pas javna razsvetljava
- varovalni pas plinovod
- varovalni pas toplovod

LEGENDA VAROVANIH, VARSTVENIH, OGROŽENIH OBMOČIJ

- plazljivo in erozijsko območje majhne stopnje ogroženosti



obstoječe	novo

× × × prestavitev komunalnih vodov

Barve in linije usklajene s Topografskim ključem za izdelavo in prikaz vsebine geodetskih načrtov, maj 2006

Katastrska občina: 1728 Ljubljana mesto


Natančnost geodetskega posnetka: iz geodetske točke s standardno deviacijo največ 6 cm.

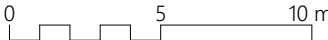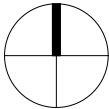


vsebina lista


SITUACIJA OBSTOJEČEGA STANJA


projektant Arhitekt d.o.o. Slovenska ulica 10 1000 Ljubljana	identifikacijska označba projektne dokumentacije 00-00	vodja projekta Ime Priimek u. d. i. a., A-1111	
	naziv gradnje Enostanovanjska hiša, novogradnja	sodelavci Ime Priimek u. d. i. a.	
investitor Janez Novak Slovenska ulica 1 1000 Ljubljana	vrsta načrta Zbirni načrt - načrt arhitekture	vrsta projektne dokumentacije DPP	merilo M 1:250
		datum april 2023	ident. oznaka lista 1.1.1

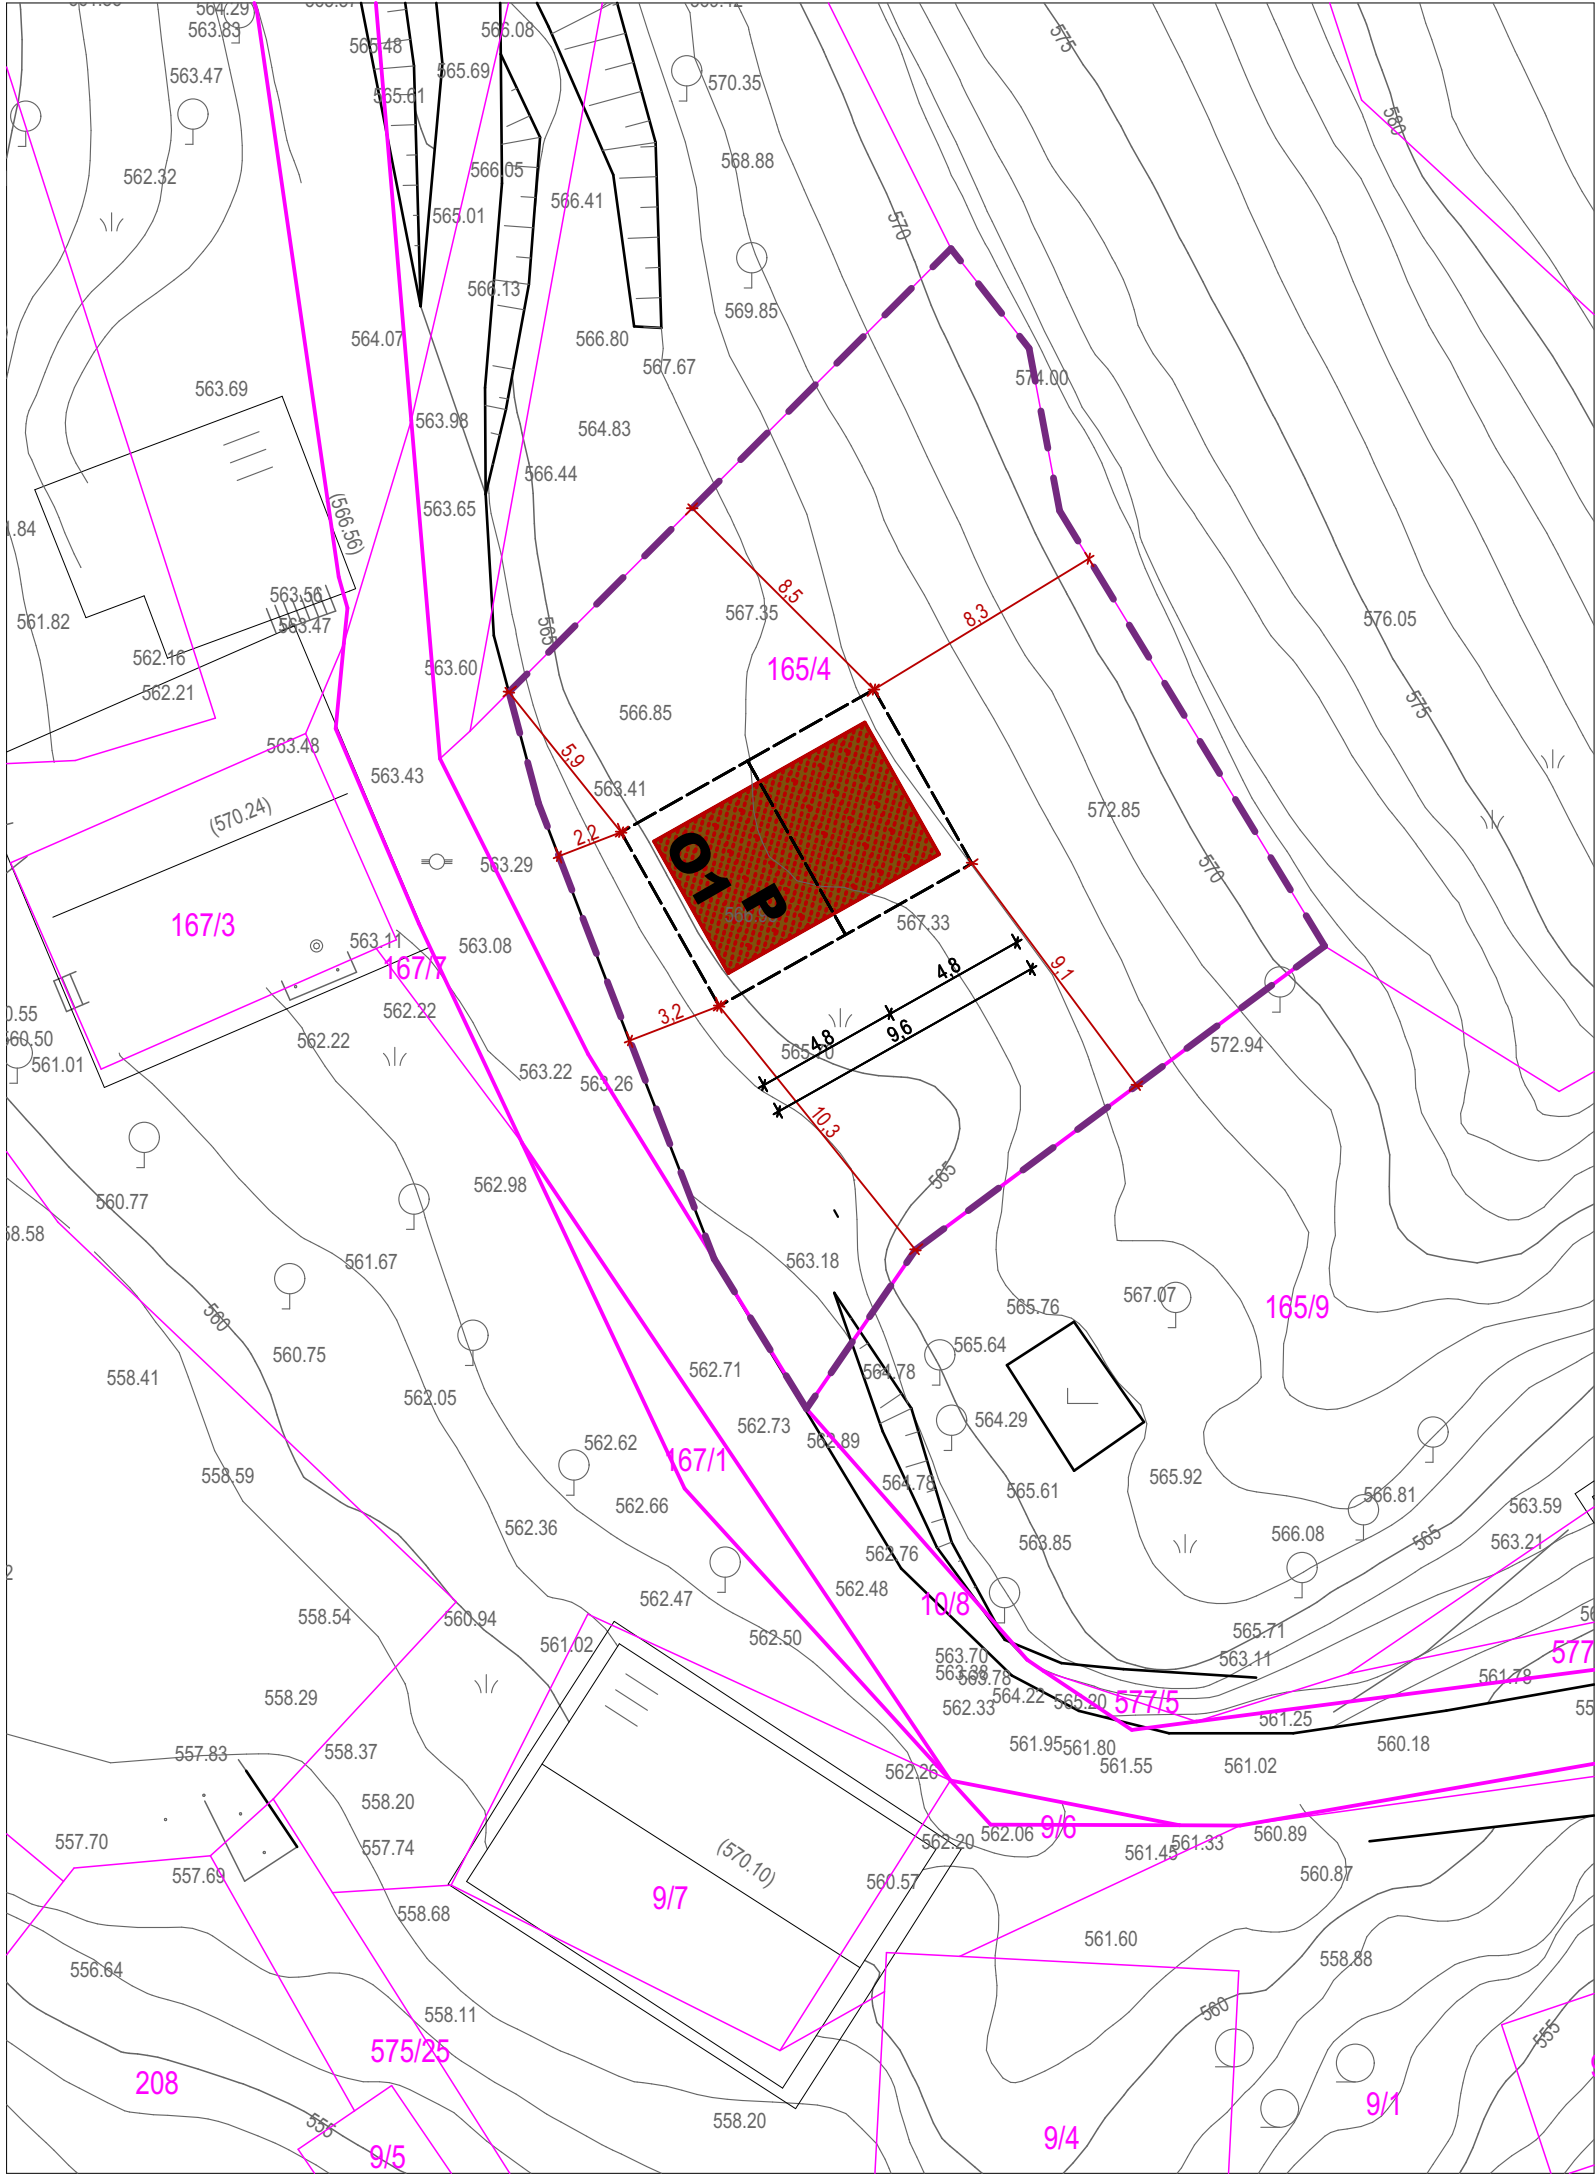



LEGENDA


 gradbena parcela


 parcelne meje


 urejene parcelne meje

 površina objektov na stiku z zemljiščem, odstranitev

 površina nezaht. enostav. obj. na stiku z zemljiščem, odstranitev

 zazidana površina



 podzemni deli

 najbolj izpostavljeni deli


01 glavni objekt: manj zahteven objekt, odstranitev

Katastrska občina: 1728 Ljubljana mesto

Natančnost geodetskega posnetka: iz geodetske točke s standardno deviacijo največ 6 cm.

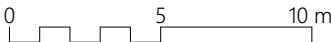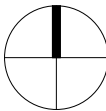

vsebina lista			
PRIKAZ OBJEKTOV ZA ODSTRANITEV			
projektant Arhitekt d.o.o. Slovenska ulica 10 1000 Ljubljana	identifikacijska označba projektne dokumentacije 00-00	vodja projekta Ime Priimek u. d. i. a., A-1111	
	naziv gradnje Enostanovanjska hiša, novogradnja	sodelavci Ime Priimek u. d. i. a.	
investitor Janez Novak Slovenska ulica 1 1000 Ljubljana	vrsta načrta Zbirni načrt - načrt arhitekture	vrsta projektne dokumentacije DPP	merilo M 1:250
		datum april 2023	ident. oznaka lista 1.1.2

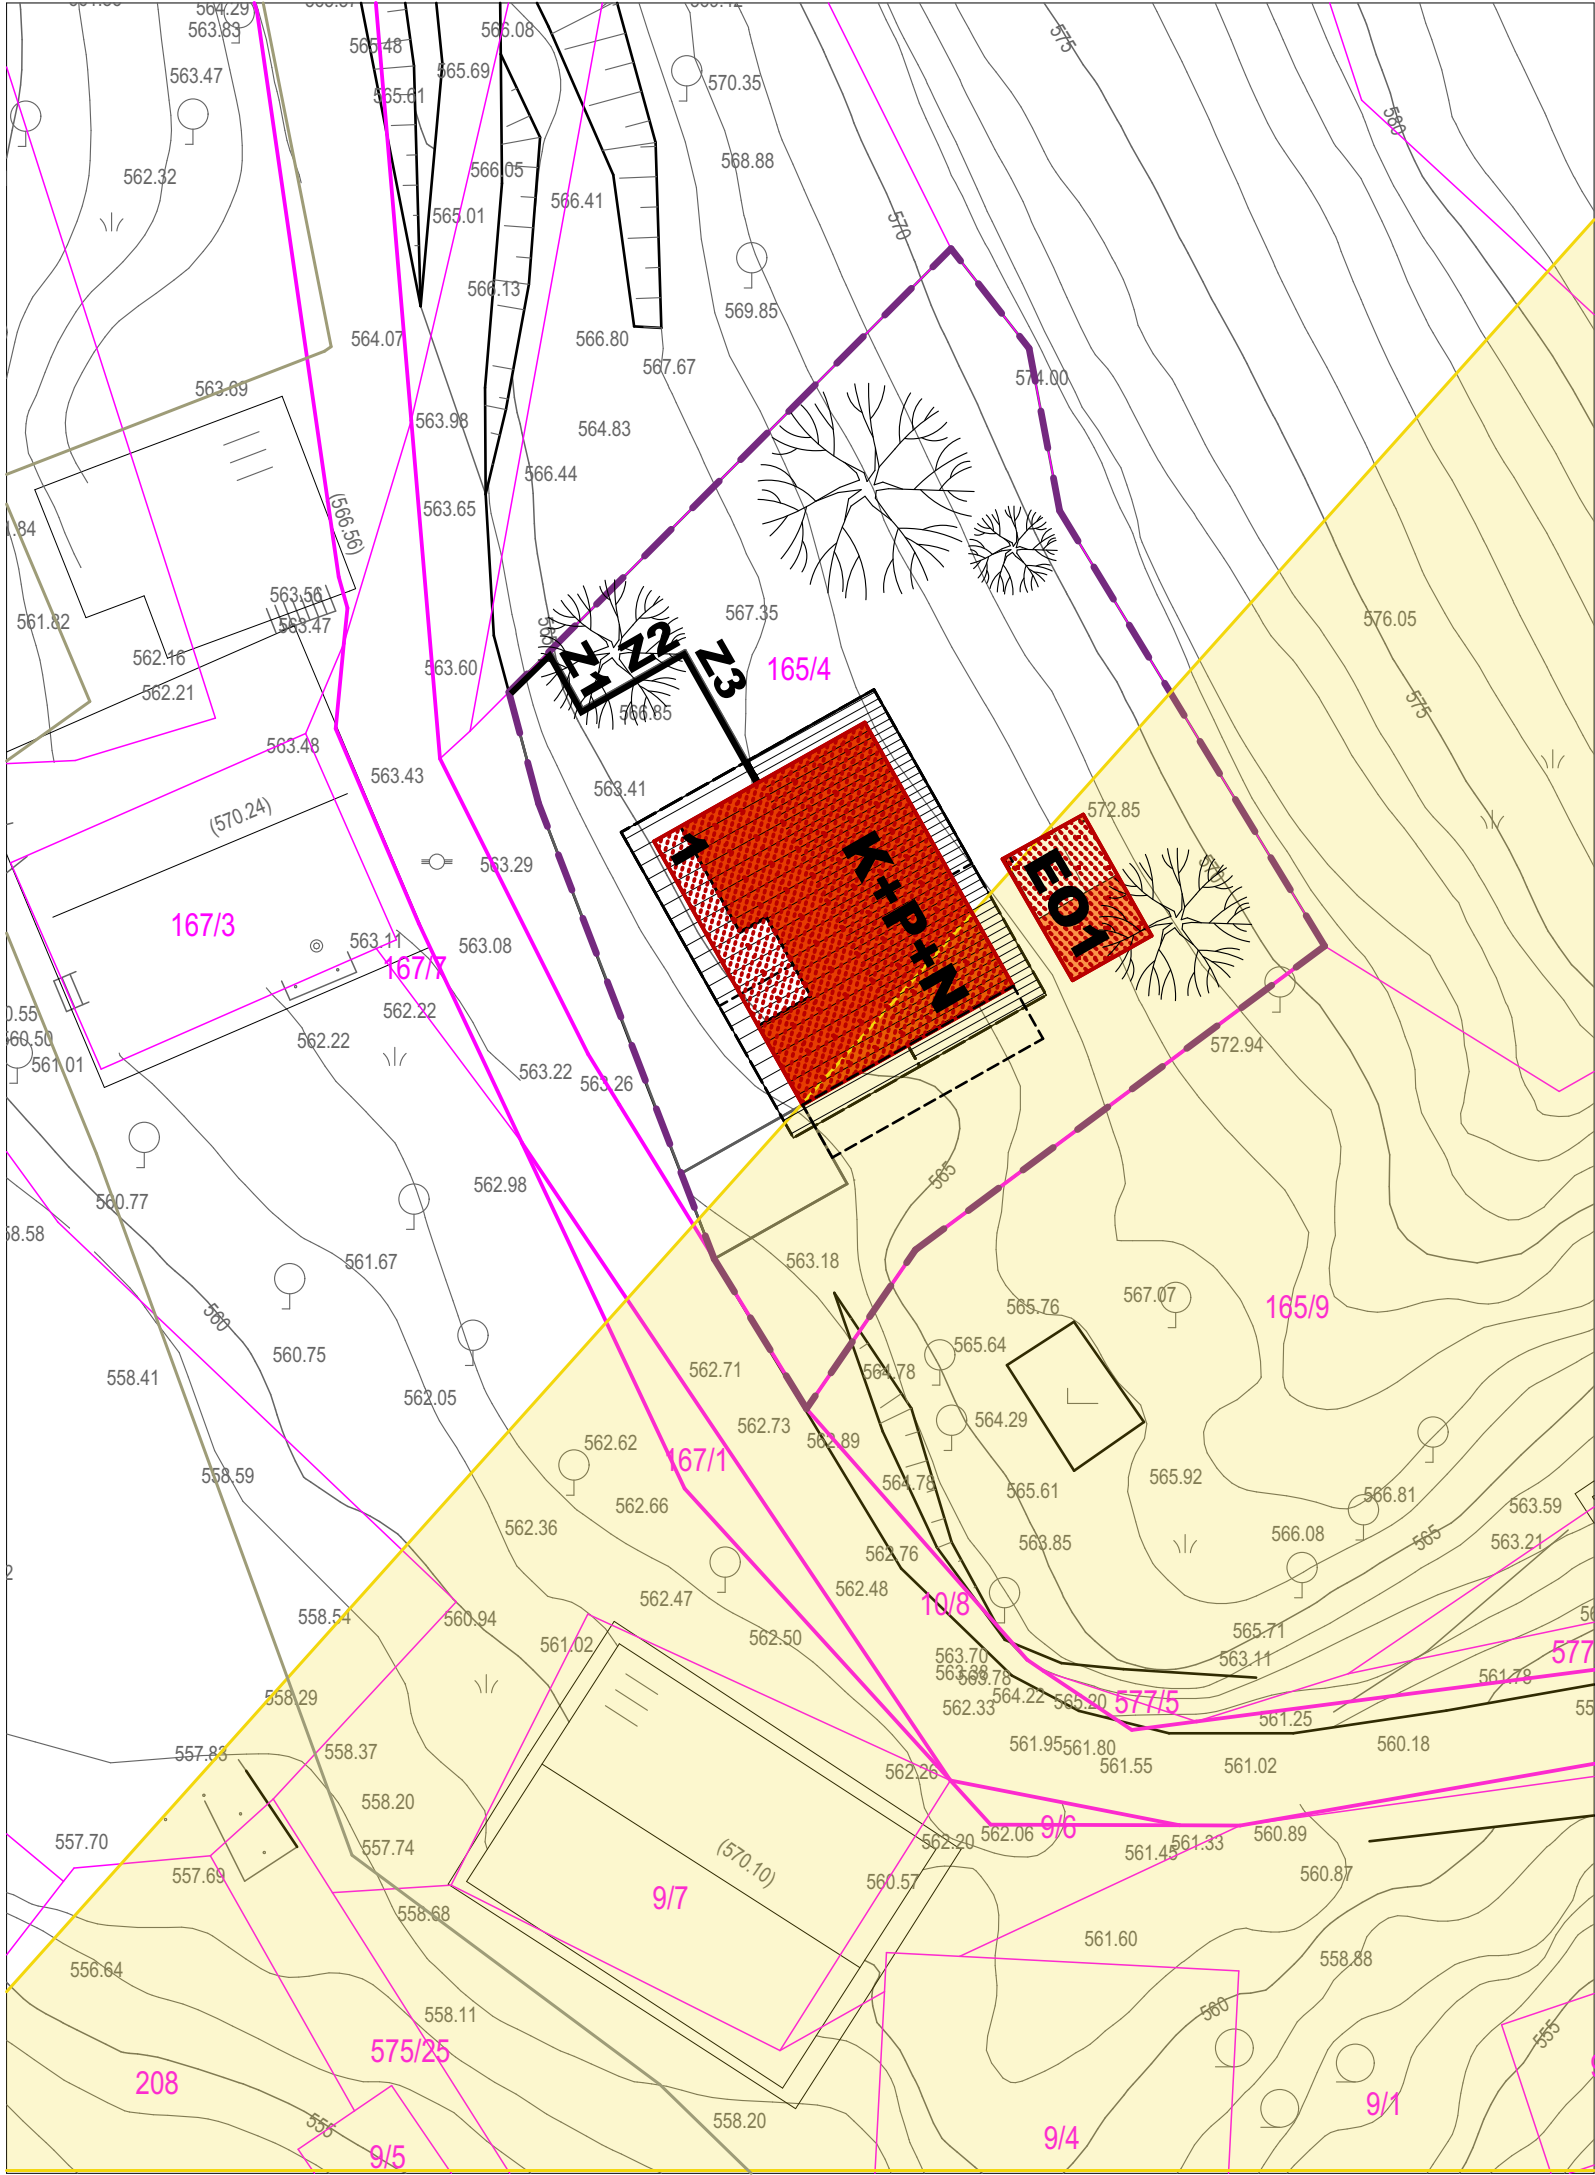

LEGENDA

- gradbena parcela
- parcelne meje
- urejene parcelne meje



- površina objektov na stiku z zemljiščem, obstoječe / novo
- površina nezaht. ali enost. obj. na stiku z zemljiščem, obstoječe / novo
- zazidana površina
- podzemni deli
- najbolj izpostavljeni deli
- prikaz strešin, obstoječe / novo

- 1 glavni objekt: manj zahteven objekt, novogradnja
- EO1 pripadajoči objekt: enostaven objekt, novogradnja
- Z1 oporni zid


LEGENDA VAROVANIH, VARSTVENIH, OGROŽENIH OBMOČIJ

- območje Natura 2000
- zavarovana območja narave
- ekološko pomembna območja
- gozdni rezervati
- varovalni gozdovi
- varstvo kulturne dediščine
- vodovarstveno območje - območje zajetja
- vodovarstveno območje I.
- vodovarstveno območje I.A
- vodovarstveno območje I.B
- vodovarstveno območje II.
- vodovarstveno območje II.A
- vodovarstveno območje II.B
- vodovarstveno območje III.
- vodovarstveno območje III.A
- vodovarstveno območje III.B
- območje velike poplavne nevarnosti
- območje srednje poplavne nevarnosti
- območje majhne poplavne nevarnosti
- območje preostale poplavne nevarnosti
- plazljivo in erozijsko območje velike stopnje ogroženosti
- plazljivo in erozijsko območje srednje stopnje ogroženosti
- plazljivo in erozijsko območje majhne stopnje ogroženosti

Katastrska občina: 1728 Ljubljana mesto
Natančnost geodetskega posnetka: iz geodetske točke s standardno deviacijo največ 6 cm.

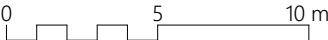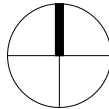

vsebina lista			
PRIKAZ VAROVALNIH, VARSTVENIH IN OGROŽENIH OBMOČIJ			
projektant Arhitekt d.o.o. Slovenska ulica 10 1000 Ljubljana	identifikacijska označba projektne dokumentacije 00-00	vodja projekta Ime Priimek u. d. i. a., A-1111	
	naziv gradnje Enostanovanjska hiša, novogradnja	sodelavci Ime Priimek u. d. i. a.	
investitor Janez Novak Slovenska ulica 1 1000 Ljubljana	vrsta načrta Zbirni načrt - načrt arhitekture	vrsta projektne dokumentacije DPP	merilo M 1:250
		datum april 2023	ident. oznaka lista 1.2.2

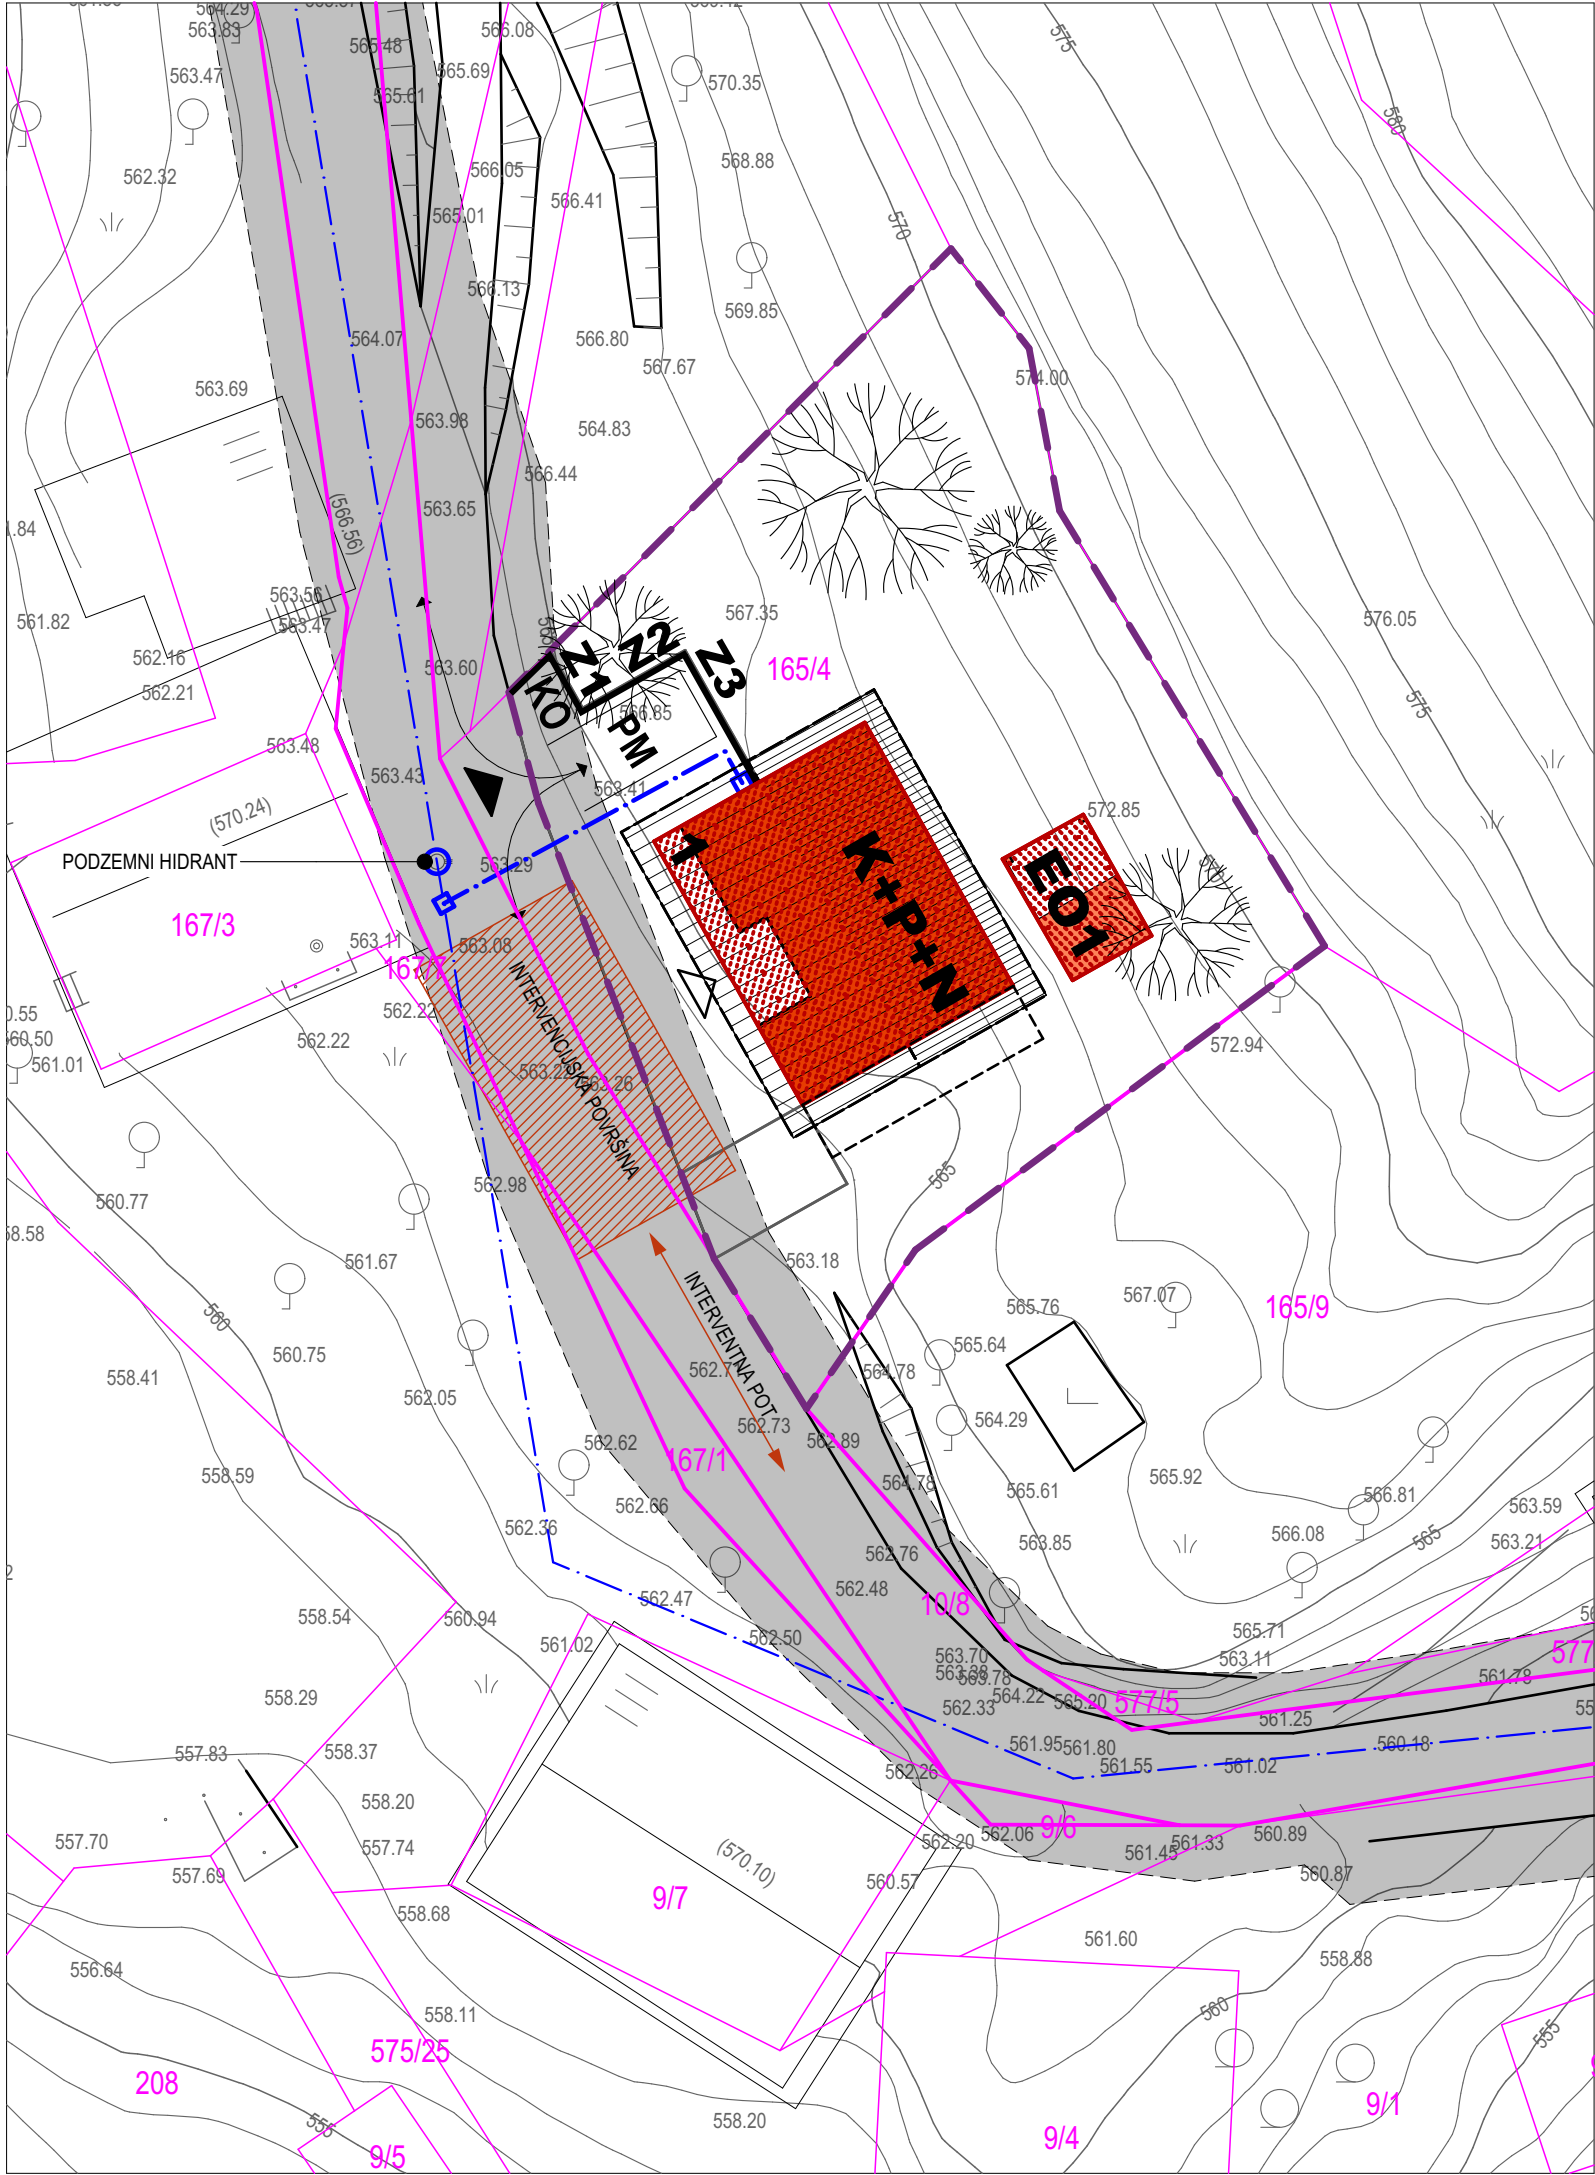

LEGENDA

- gradbena parcela
- parcelne meje
- urejene parcelne meje
- površina objektov na stiku z zemljiščem, obstoječe / novo
- površina nezaht. ali enost. obj. na stiku z zemljiščem, obstoječe / novo
- zazidana površina
- podzemni deli
- najbolj izpostavljeni deli
- prikaz strešin, obstoječe / novo

- KO prostor za zbiranje komunalnih odpadkov
- dostop do javne poti oziroma ceste
- vhod v objekt
- podzemni hidrant
- intervencija


- 1 glavni objekt: manj zahteven objekt, novogradnja
- EO1 pripadajoči objekt: enostaven objekt, novogradnja
- Z1 oporni zid

- obstoječe
- novo
- vodovod

LEGENDA VAROVALNIH PASOV KOMUNALNE OSKRBE


- varovalni pasovi prometne infrastrukture

Katastrska občina: 1728 Ljubljana mesto
Natančnost geodetskega posnetka: iz geodetske točke s standardno deviacijo največ 6 cm.

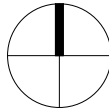

0 5 10 m

vsebina lista			
PROMETNA UREDITEV IN POŽARNA VARNOST			
projektant Arhitekt d.o.o. Slovenska ulica 10 1000 Ljubljana	identifikacijska označba projektne dokumentacije 00-00	vodja projekta Ime Priimek u. d. i. a., A-1111	
	naziv gradnje Enostanovanjska hiša, novogradnja	sodelavci Ime Priimek u. d. i. a.	
investitor Janez Novak Slovenska ulica 1 1000 Ljubljana	vrsta načrta Zbirni načrt - načrt arhitekture	vrsta projektne dokumentacije DPP	merilo M 1:250
		datum april 2023	ident. oznaka lista 1.3

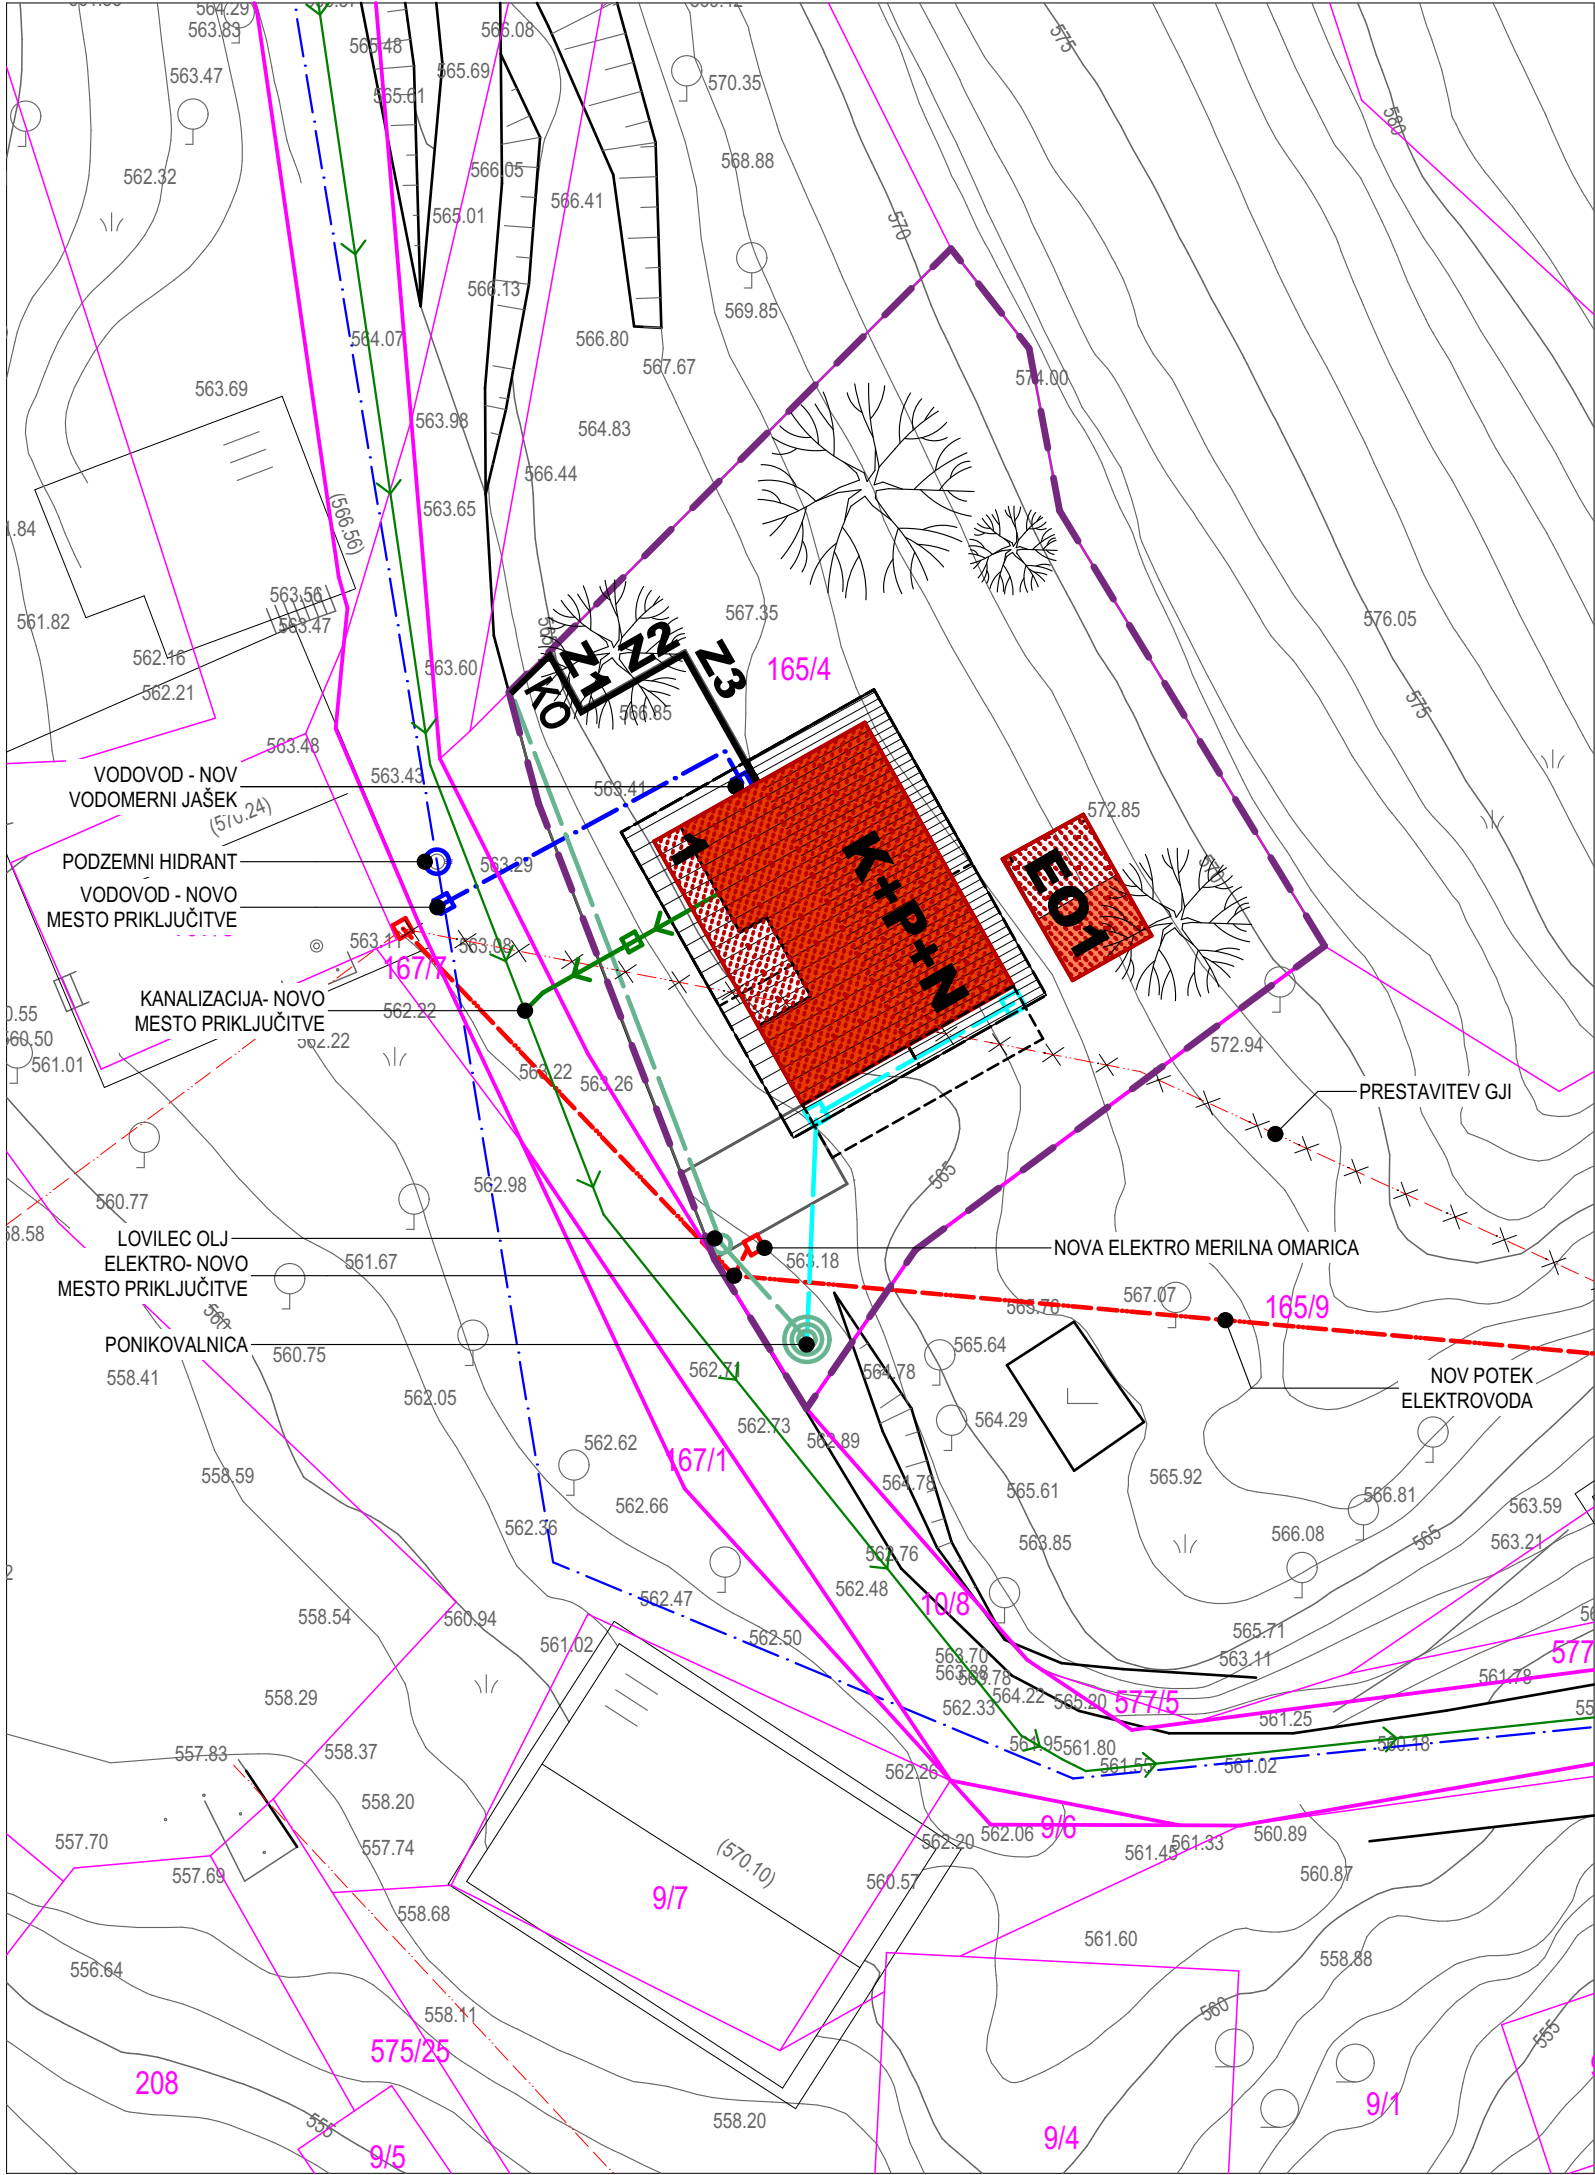

LEGENDA

- gradbena parcela
- parcelne meje
- urejene parcelne meje

- površina objektov na stiku z zemljiščem, obstoječe / novo
- površina nezaht. ali enost. obj. na stiku z zemljiščem, obstoječe / novo
- zazidana površina
- podzemni deli
- najbolj izpostavljeni deli
- prikaz strešin, obstoječe / novo

- KO prostor za zbiranje komunalnih odpadkov
- podzemni hidrant


- 1 glavni objekt: manj zahteven objekt, novogradnja
- EO1 pripadajoči objekt: enostaven objekt, novogradnja
- Z1 oporni zid

LEGENDA KOMUNALNE OSKRBE

- | obstoječe | novo | |
|-----------|------|--|
| | | kanalizacija mešana |
| | | kanalizacija fekalna |
| | | kanalizacija meteorna strehe |
| | | kanalizacija meteorna utrjene površine |
| | | vodovod |
| | | elektrika podzemni vod VN |
| | | elektrika nadzemni vod VN |
| | | elektrika podzemni vod NN |
| | | elektrika nadzemni vod NN |
| | | PTT podzemni vod |
| | | PTT nadzemni vod |
| | | javna razsvetljava pv |
| | | plin podzemni vod |
| | | toplovod podzemni vod |


Barve in linije usklajene s Topografskim ključem za izdelavo in prikaz vsebine geodetskih načrtov, maj 2006

Katastrska občina: 1728 Ljubljana mesto
Natančnost geodetskega posnetka: iz geodetske točke s standardno deviacijo največ 6 cm.

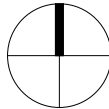

0 5 10 m

KOMUNALNA OSKRBA			
vsebina lista			
projektant Arhitekt d.o.o. Slovenska ulica 10 1000 Ljubljana	identifikacijska označba projektne dokumentacije 00-00	vodja projekta Ime Priimek u. d. i. a., A-1111	
	naziv gradnje Enostanovanjska hiša, novogradnja	sodelavci Ime Priimek u. d. i. a.	
investitor Janez Novak Slovenska ulica 1 1000 Ljubljana	vrsta načrta Zbirni načrt - načrt arhitekture	vrsta projektne dokumentacije DPP	merilo M 1:250
		datum april 2023	ident. oznaka lista 1.4.1

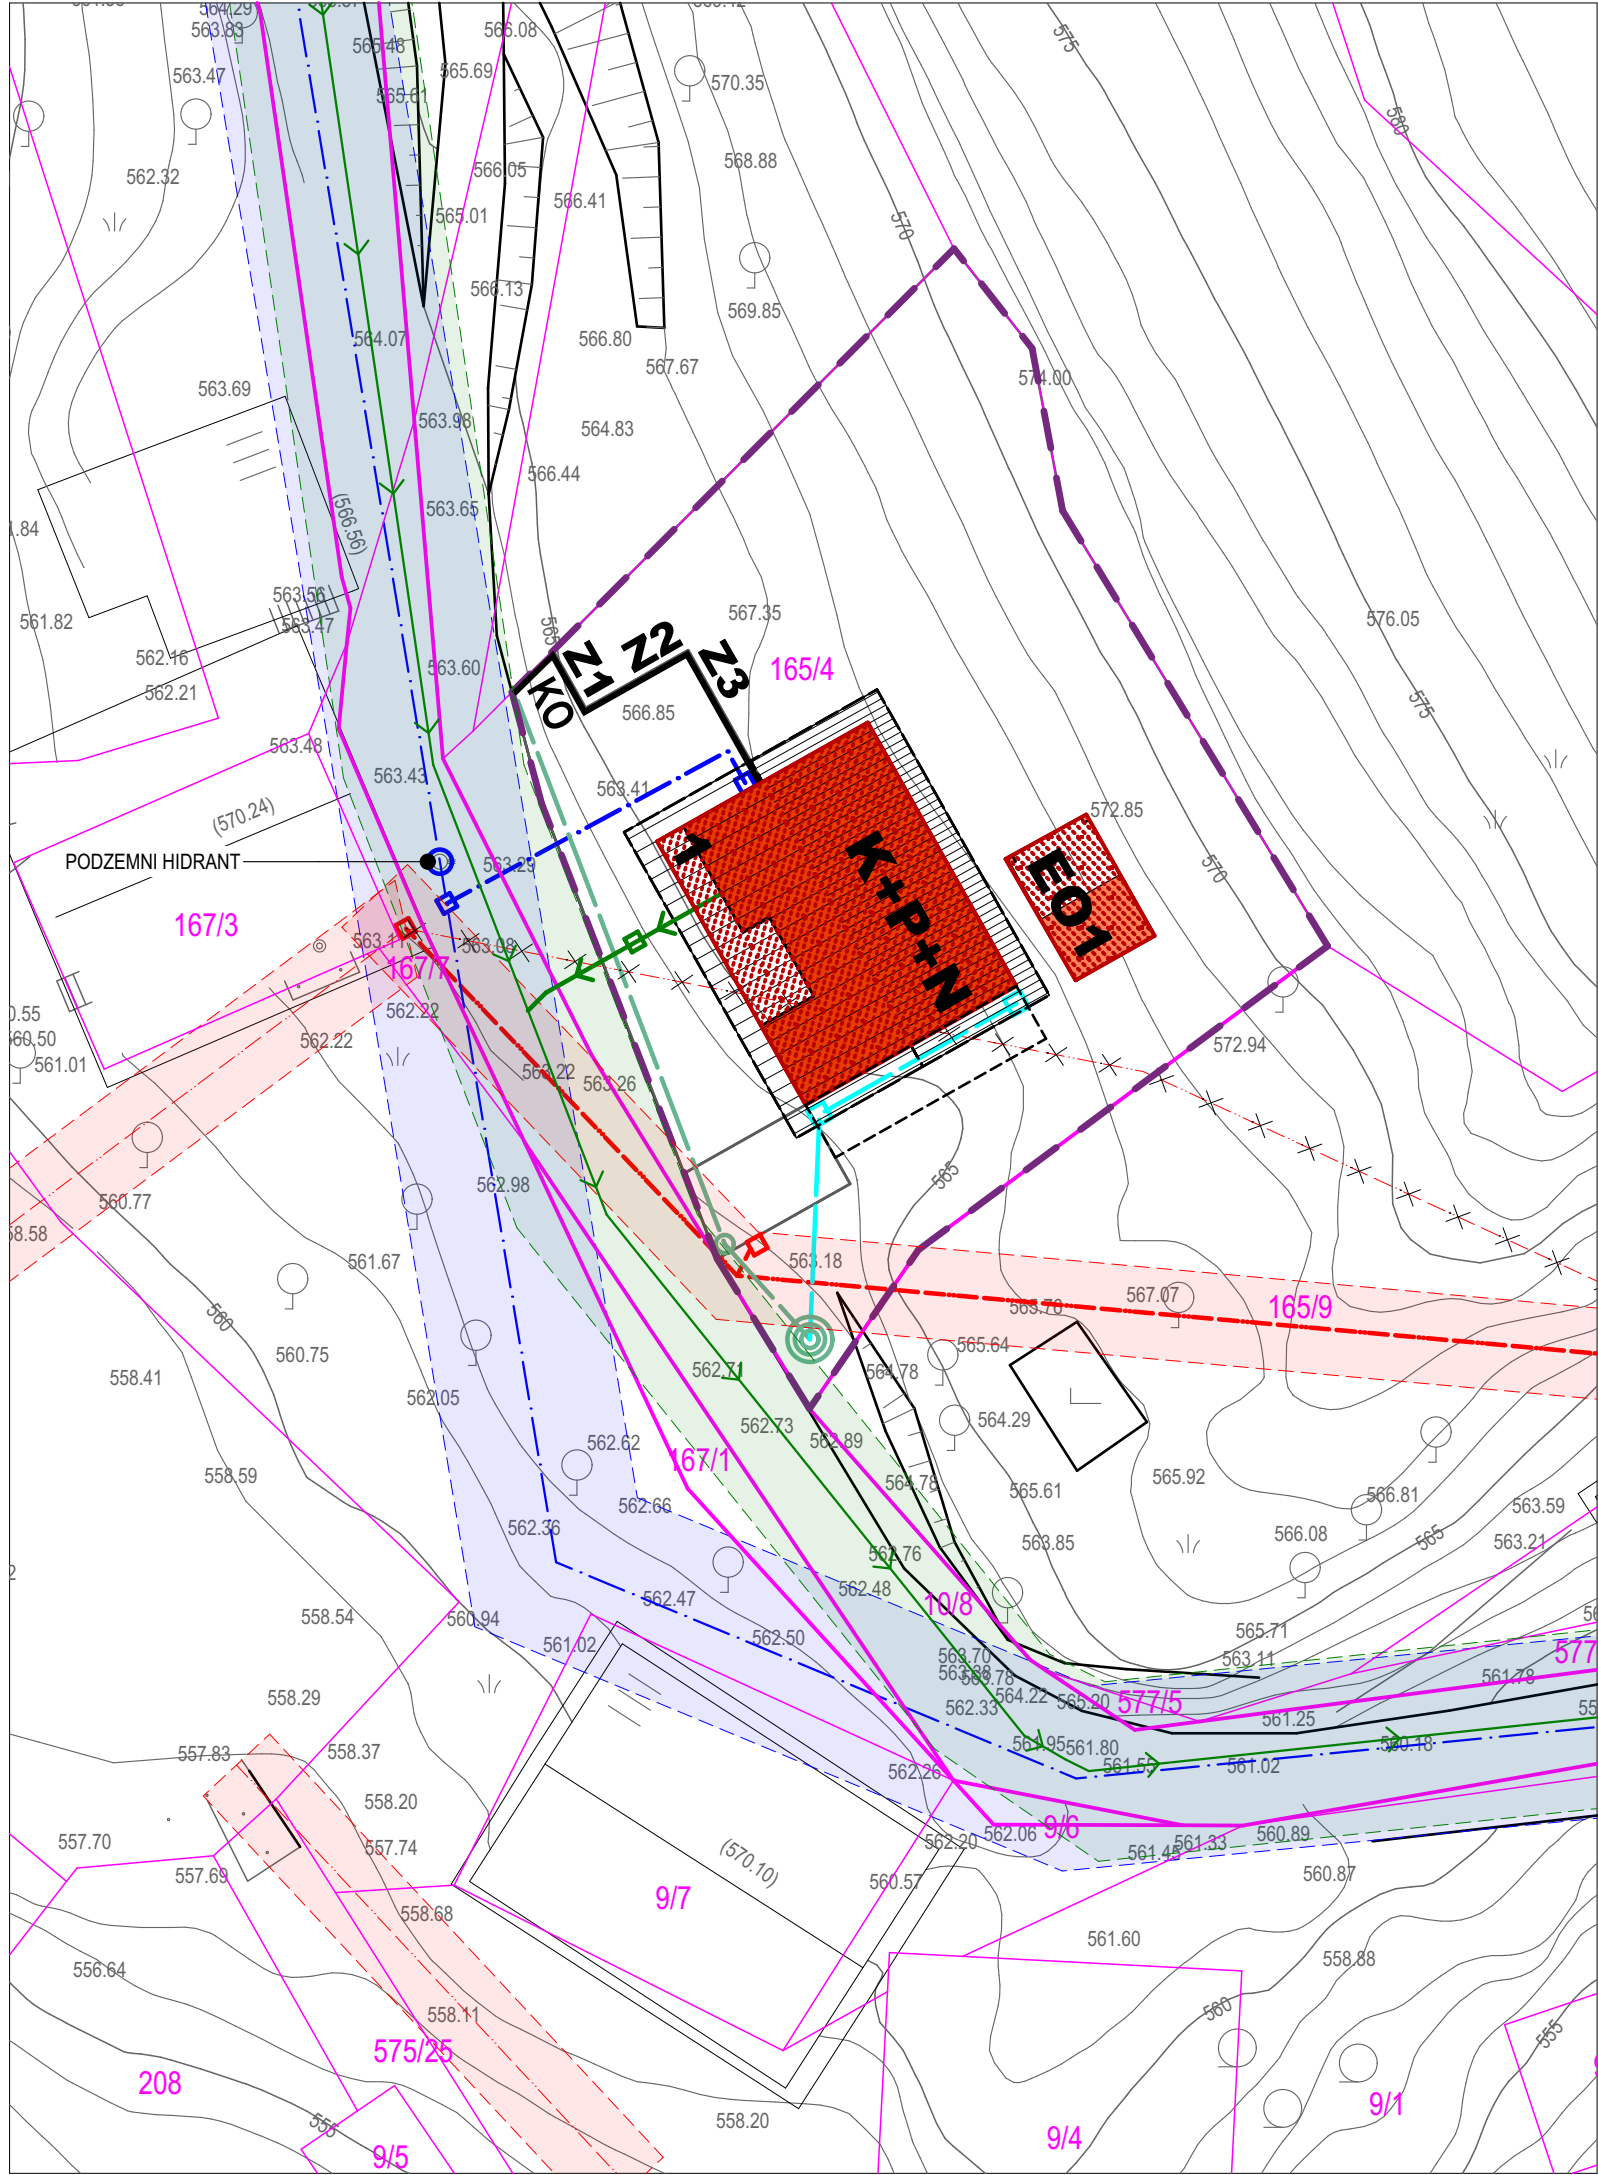

LEGENDA

- gradbena parcela
- parcelne meje
- urejene parcelne meje

- površina objektov na stiku z zemljiščem, obstoječe / novo
- površina nezaht. ali enost. obj. na stiku z zemljiščem, obstoječe / novo
- zazidana površina
- podzemni deli
- najbolj izpostavljeni deli
- prikaz strešin, obstoječe / novo

- KO prostor za zbiranje komunalnih odpadkov
- podzemni hidrant


LEGENDA VAROVALNIH PASOV KOMUNALNE OSKRBE

- varovalni pas vodovod
- varovalni pas kanalizacija
- varovalni pas meteorna kanalizacija
- varovalni pas elektrika
- varovalni pas telefon
- varovalni pas javna razsvetljava
- varovalni pas plinovod
- varovalni pas toplovod

LEGENDA KOMUNALNE OSKRBE

- obstoječe novo
- kanalizacija mešana
- kanalizacija fekalna
- kanalizacija meteorna strehe
- kanalizacija meteorna utrjene površine
- vodovod
- elektrika podzemni vod VN
- elektrika nadzemni vod VN
- elektrika podzemni vod NN
- elektrika nadzemni vod NN
- PTT podzemni vod
- PTT nadzemni vod
- javna razsvetljava pv
- plin podzemni vod
- toplovod podzemni vod
- prestavitev komunalnih vodov
- Barve in linije usklajene s Topografskim ključem za izdelavo in prikaz vsebine geodetskih načrtov, maj 2006

- 1 glavni objekt: manj zahteven objekt, novogradnja
- EO1 pripadajoči objekt: enostaven objekt, novogradnja
- Z1 oporni zid

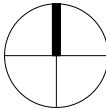

0 5 10 m

vsebina lista			
PRIKAZ VAROVALNIH PASOV KOMUNALNIH VODOV			
projektant Arhitekt d.o.o. Slovenska ulica 10 1000 Ljubljana	identifikacijska označba projektne dokumentacije 00-00	vodja projekta Ime Priimek u. d. i. a., A-1111	
	naziv gradnje Enostanovanjska hiša, novogradnja	sodelavci Ime Priimek u. d. i. a.	
investitor Janez Novak Slovenska ulica 1 1000 Ljubljana	vrsta načrta Zbirni načrt - načrt arhitekture	vrsta projektne dokumentacije DPP	merilo M 1:250
		datum april 2023	ident. oznaka lista 1.4.2