



LEGENDA

- gradbena parcela
- parcelne meje
- urejene parcelne meje

- površina objektov na stiku z zemljiščem, odstranitev
- površina nezaht. enostav. obj. na stiku z zemljiščem, odstranitev
- zazidana površina
- podzemni deli
- najbolj izpostavljeni deli

01 glavni objekt: manj zahteven objekt, odstranitev

Katastrska občina: 1728 Ljubljana mesto  
Natančnost geodetskega posnetka: iz geodetske točke s standardno deviacijo največ 6 cm.

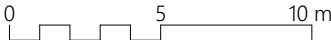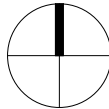

vsebina lista			
PRIKAZ OBJEKTOV ZA ODSTRANITEV			
projektant <b>Arhitekt d.o.o.</b> <b>Slovenska ulica 10</b> <b>1000 Ljubljana</b>	identifikacijska označba projektne dokumentacije <b>00-00</b>	vodja projekta <b>Ime Priimek u. d. i. a., A-1111</b>	
	naziv gradnje <b>Enostanovanjska hiša, novogradnja</b>	sodelavci <b>Ime Priimek u. d. i. a.</b>	
investitor <b>Janez Novak</b> <b>Slovenska ulica 1</b> <b>1000 Ljubljana</b>	vrsta načrta <b>Zbirni načrt - načrt arhitekture</b>	vrsta projektne dokumentacije <b>PZI</b>	merilo <b>M 1:250</b>
		datum <b>april 2023</b>	ident. oznaka lista <b>1.1.</b>



LEGENDA

- gradbena parcela
- območje stavbne pravice
- območje stvarne služnosti
- parcelne meje
- urejene parcelne meje
- meja enote urejanja prostora
- gradbena linija
- gradbena meja
- gradbena meja v nadstropjih
- gradbena meja pod zemljo



- površina objektov na stiku z zemljiščem, obstoječe / novo
- površina nezaht. ali enost. obj. na stiku z zemljiščem, obstoječe / novo
- zazidana površina
- podzemni deli
- najbolj izpostavljeni deli
- prikaz strešin, obstoječe / novo
- utrjene prometne, komunalne in tehnične površine
- utrjene površine namenjene bivanju na prostem
- zelene površine na prekritem delu gradbene parcele
- zelene površine raščenege dela gradbene parcele

- KO prostor za zbiranje komunalnih odpadkov
- dostop do javne poti oziroma ceste
- vhod v objekt
- 1 glavni objekt: manj zahteven objekt, novogradnja
- EO1 pripadajoči objekt: enostaven objekt, novogradnja
- Z1 oporni zid

PRIKAZ POVRŠIN		
A	OBJEKTI NA STIKU Z ZEMLJIŠČEM - NOVO objekt 1	70,0
B	OBJEKTI NA STIKU Z ZEMLJIŠČEM - NOVO objekt EO1	7,0
C	UTRJENE ZUNANJE POVRŠINE- promet, komunala, tehnične	76,4
D	UTRJENE ZUNANJE POVRŠINE- bivanje na prostem	47,3
E	POVRŠINE RAŠČENEGA DELA	327,3
		528,0 m²


ZAZIDANA POVRŠINA - objekt 1		80,0
ZAZIDANA POVRŠINA - objekt EO 1		13,8
		93,8 m²

Katastrska občina: 1728 Ljubljana mesto  
Natančnost geodetskega posnetka: iz geodetske točke s standardno deviacijo največ 6 cm.

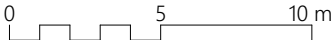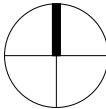

vsebina lista			
GRADBENA IN UREDITVENA SITUACIJA			
projektant <b>Arhitekt d.o.o.</b> Slovenska ulica 10 1000 Ljubljana	identifikacijska označba projektne dokumentacije <b>00-00</b>	vodja projekta <b>Ime Priimek u. d. i. a., A-1111</b>	
	naziv gradnje <b>Enostanovanjska hiša, novogradnja</b>	sodelavci <b>Ime Priimek u. d. i. a.</b>	
investitor <b>Janez Novak</b> Slovenska ulica 1 1000 Ljubljana	vrsta načrta <b>Zbirni načrt - načrt arhitekture</b>	vrsta projektne dokumentacije <b>PZI</b>	merilo <b>M 1:250</b>
		datum <b>april 2023</b>	ident. oznaka lista <b>1.2.</b>





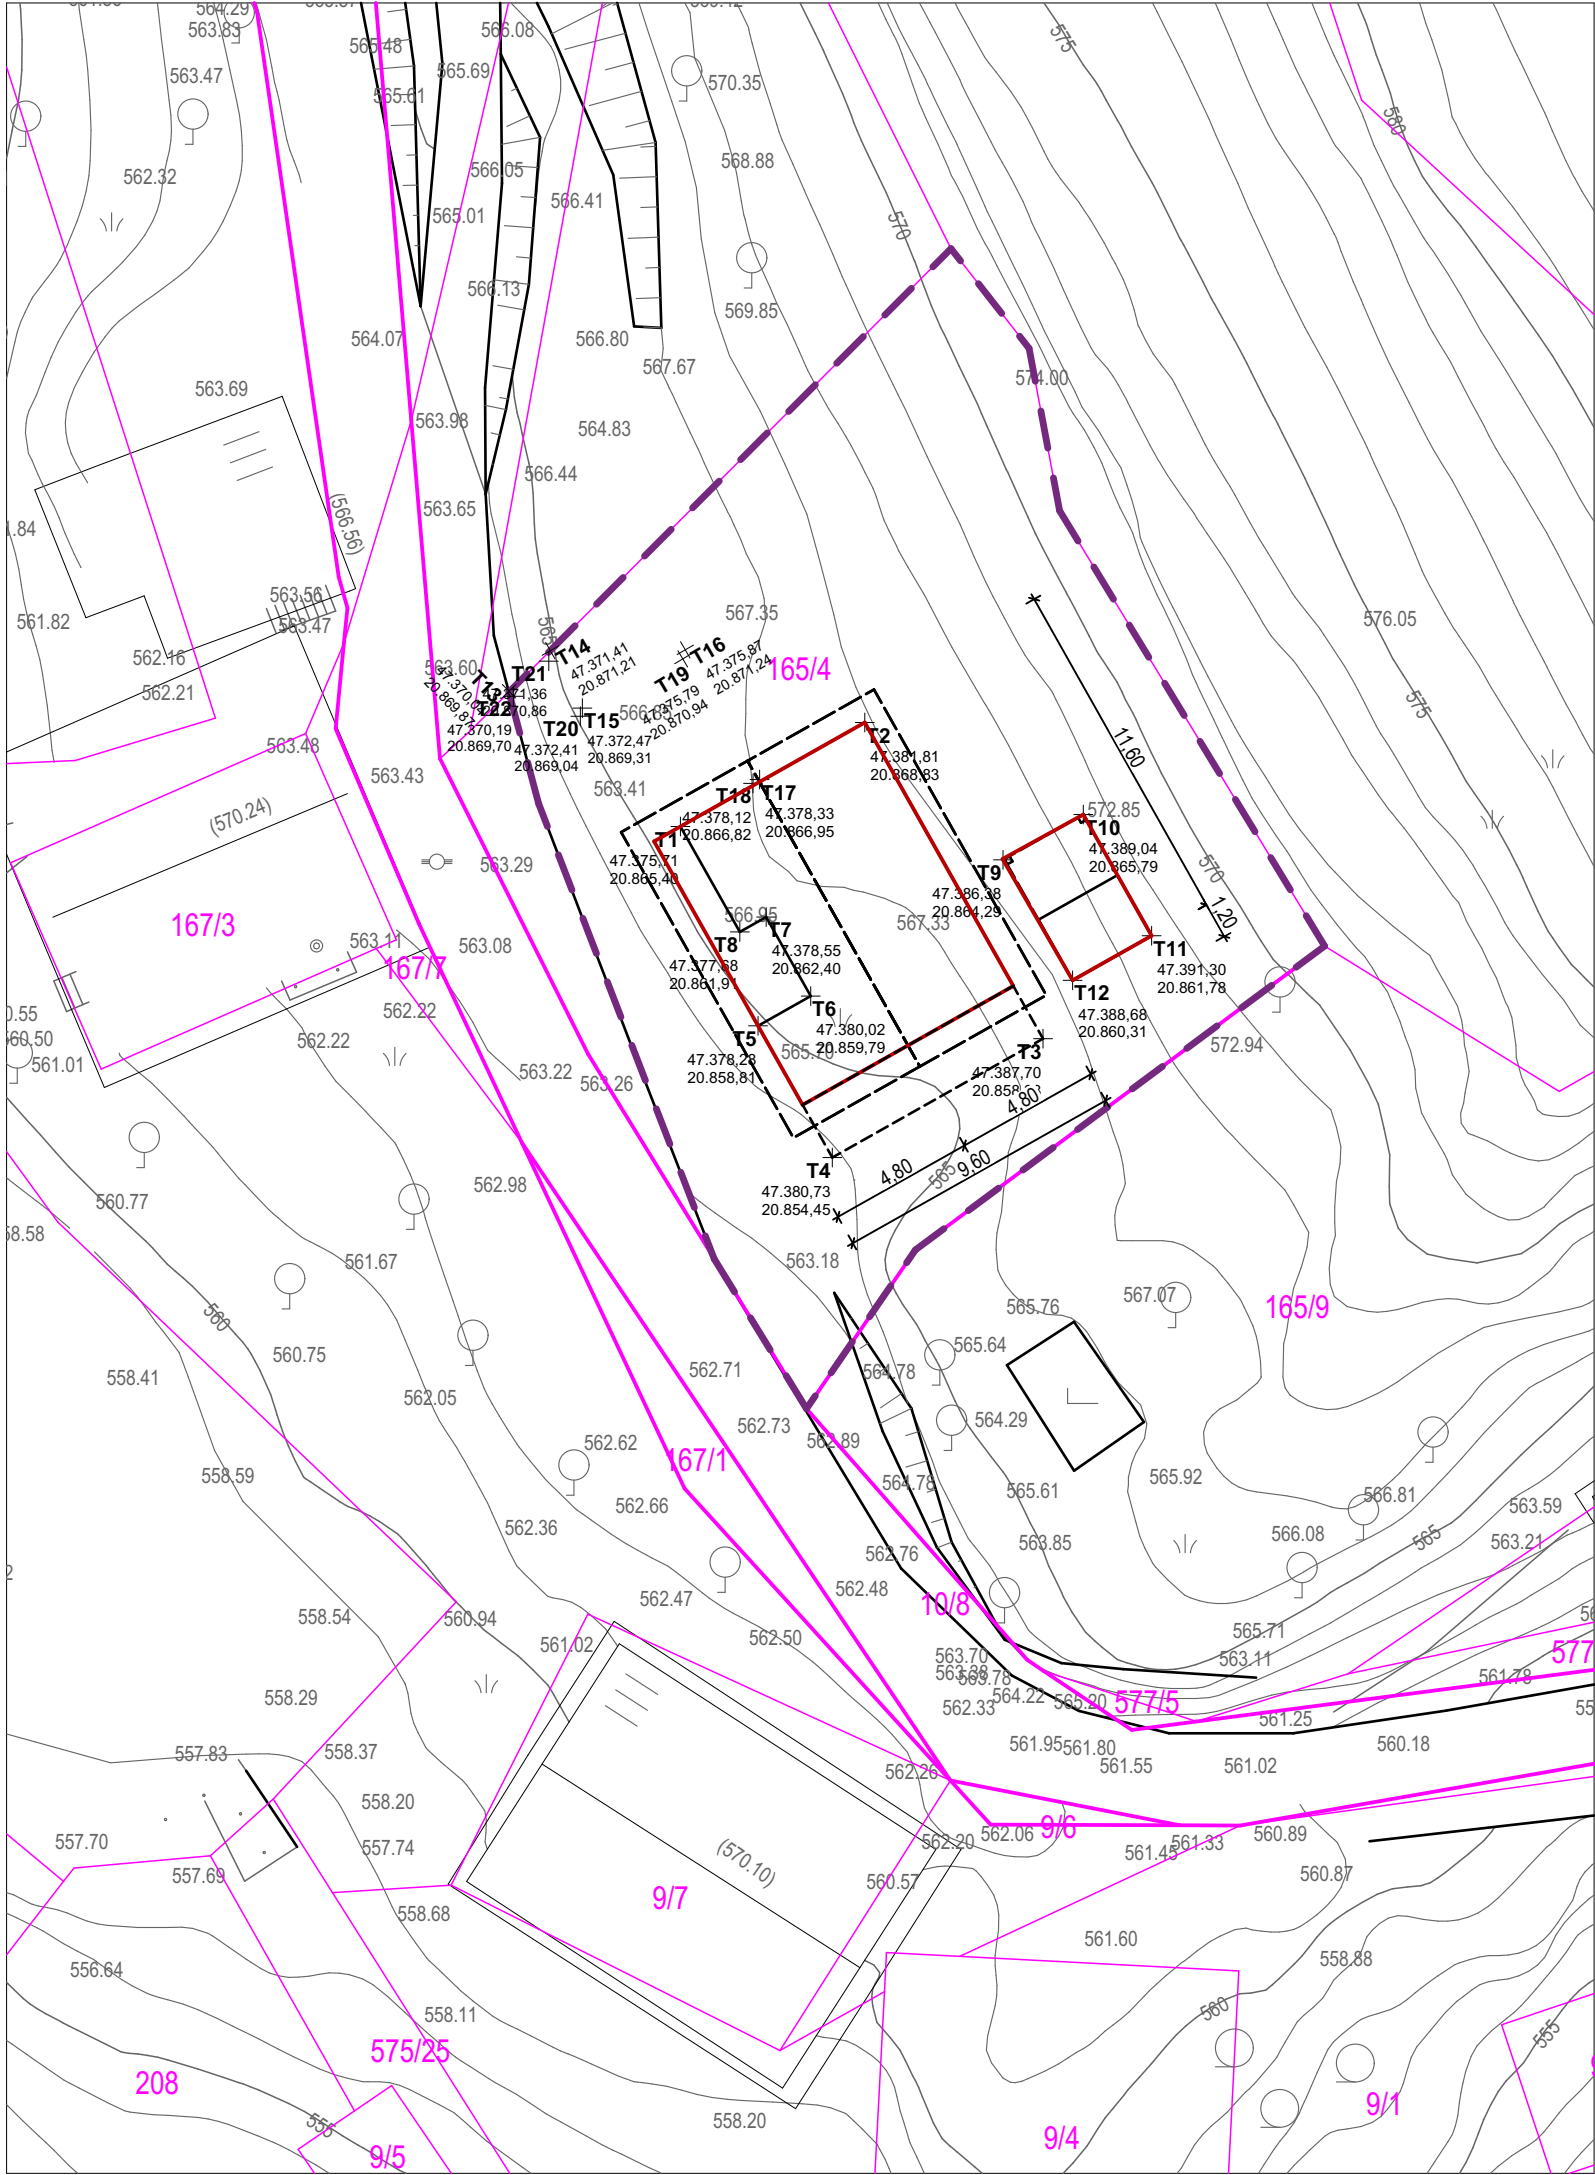

LEGENDA


- gradbena parcela
- parcelne meje
- urejene parcelne meje
- površina objektov na stiku z zemljiščem
- zazidana površina
- podzemni deli
- najbolj izpostavljeni deli

Katastrska občina: 1728 Ljubljana mesto  
Natančnost geodetskega posnetka: iz geodetske točke s standardno deviacijo največ 6 cm.

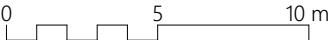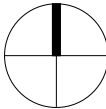

TOČKE ZAKOLIČBE- OBJEKT 1		
TOČKA	X	Y
T1	46.249,28	20.615,71
T2	46.255,37	20.619,15
T3	46.261,27	20.608,7
T4	46.254,3	20.604,77
T5	46.251,84	20.609,12
T6	46.253,59	20.610,1
T7	46.252,11	20.612,72
T8	46.251,24	20.612,23
T9	46.259,95	20.614,61
T10	46.262,6	20.616,11
T11	46.264,86	20.612,1
T12	46.262,25	20.610,62
T13	46.243,61	20.620,18
T14	46.244,98	20.621,52
T15	46.246,03	20.619,62
T16	46.249,44	20.621,55
T17	46.251,9	20.617,26
T18	46.251,68	20.617,14
T19	46.249,35	20.621,25
T20	46.245,97	20.619,35
T21	46.244,92	20.621,18
T22	47.370,19	20.869,7

PODATKI ZA ZAKOLIČBO			
vsebina lista			
projektant <b>Arhitekt d.o.o.</b> <b>Slovenska ulica 10</b> <b>1000 Ljubljana</b>	identifikacijska označba projektne dokumentacije <b>00-00</b>	vodja projekta <b>Ime Priimek u. d. i. a., A-1111</b>	
	naziv gradnje <b>Enostanovanjska hiša,</b> <b>novogradnja</b>	sodelavci <b>Ime Priimek u. d. i. a.</b>	
investitor <b>Janez Novak</b> <b>Slovenska ulica 1</b> <b>1000 Ljubljana</b>	vrsta načrta <b>Zbirni načrt - načrt arhitekture</b>	vrsta projektne dokumentacije <b>PZI</b>	merilo <b>M 1:250</b>
		datum <b>april 2023</b>	ident. oznaka lista <b>1.3</b>

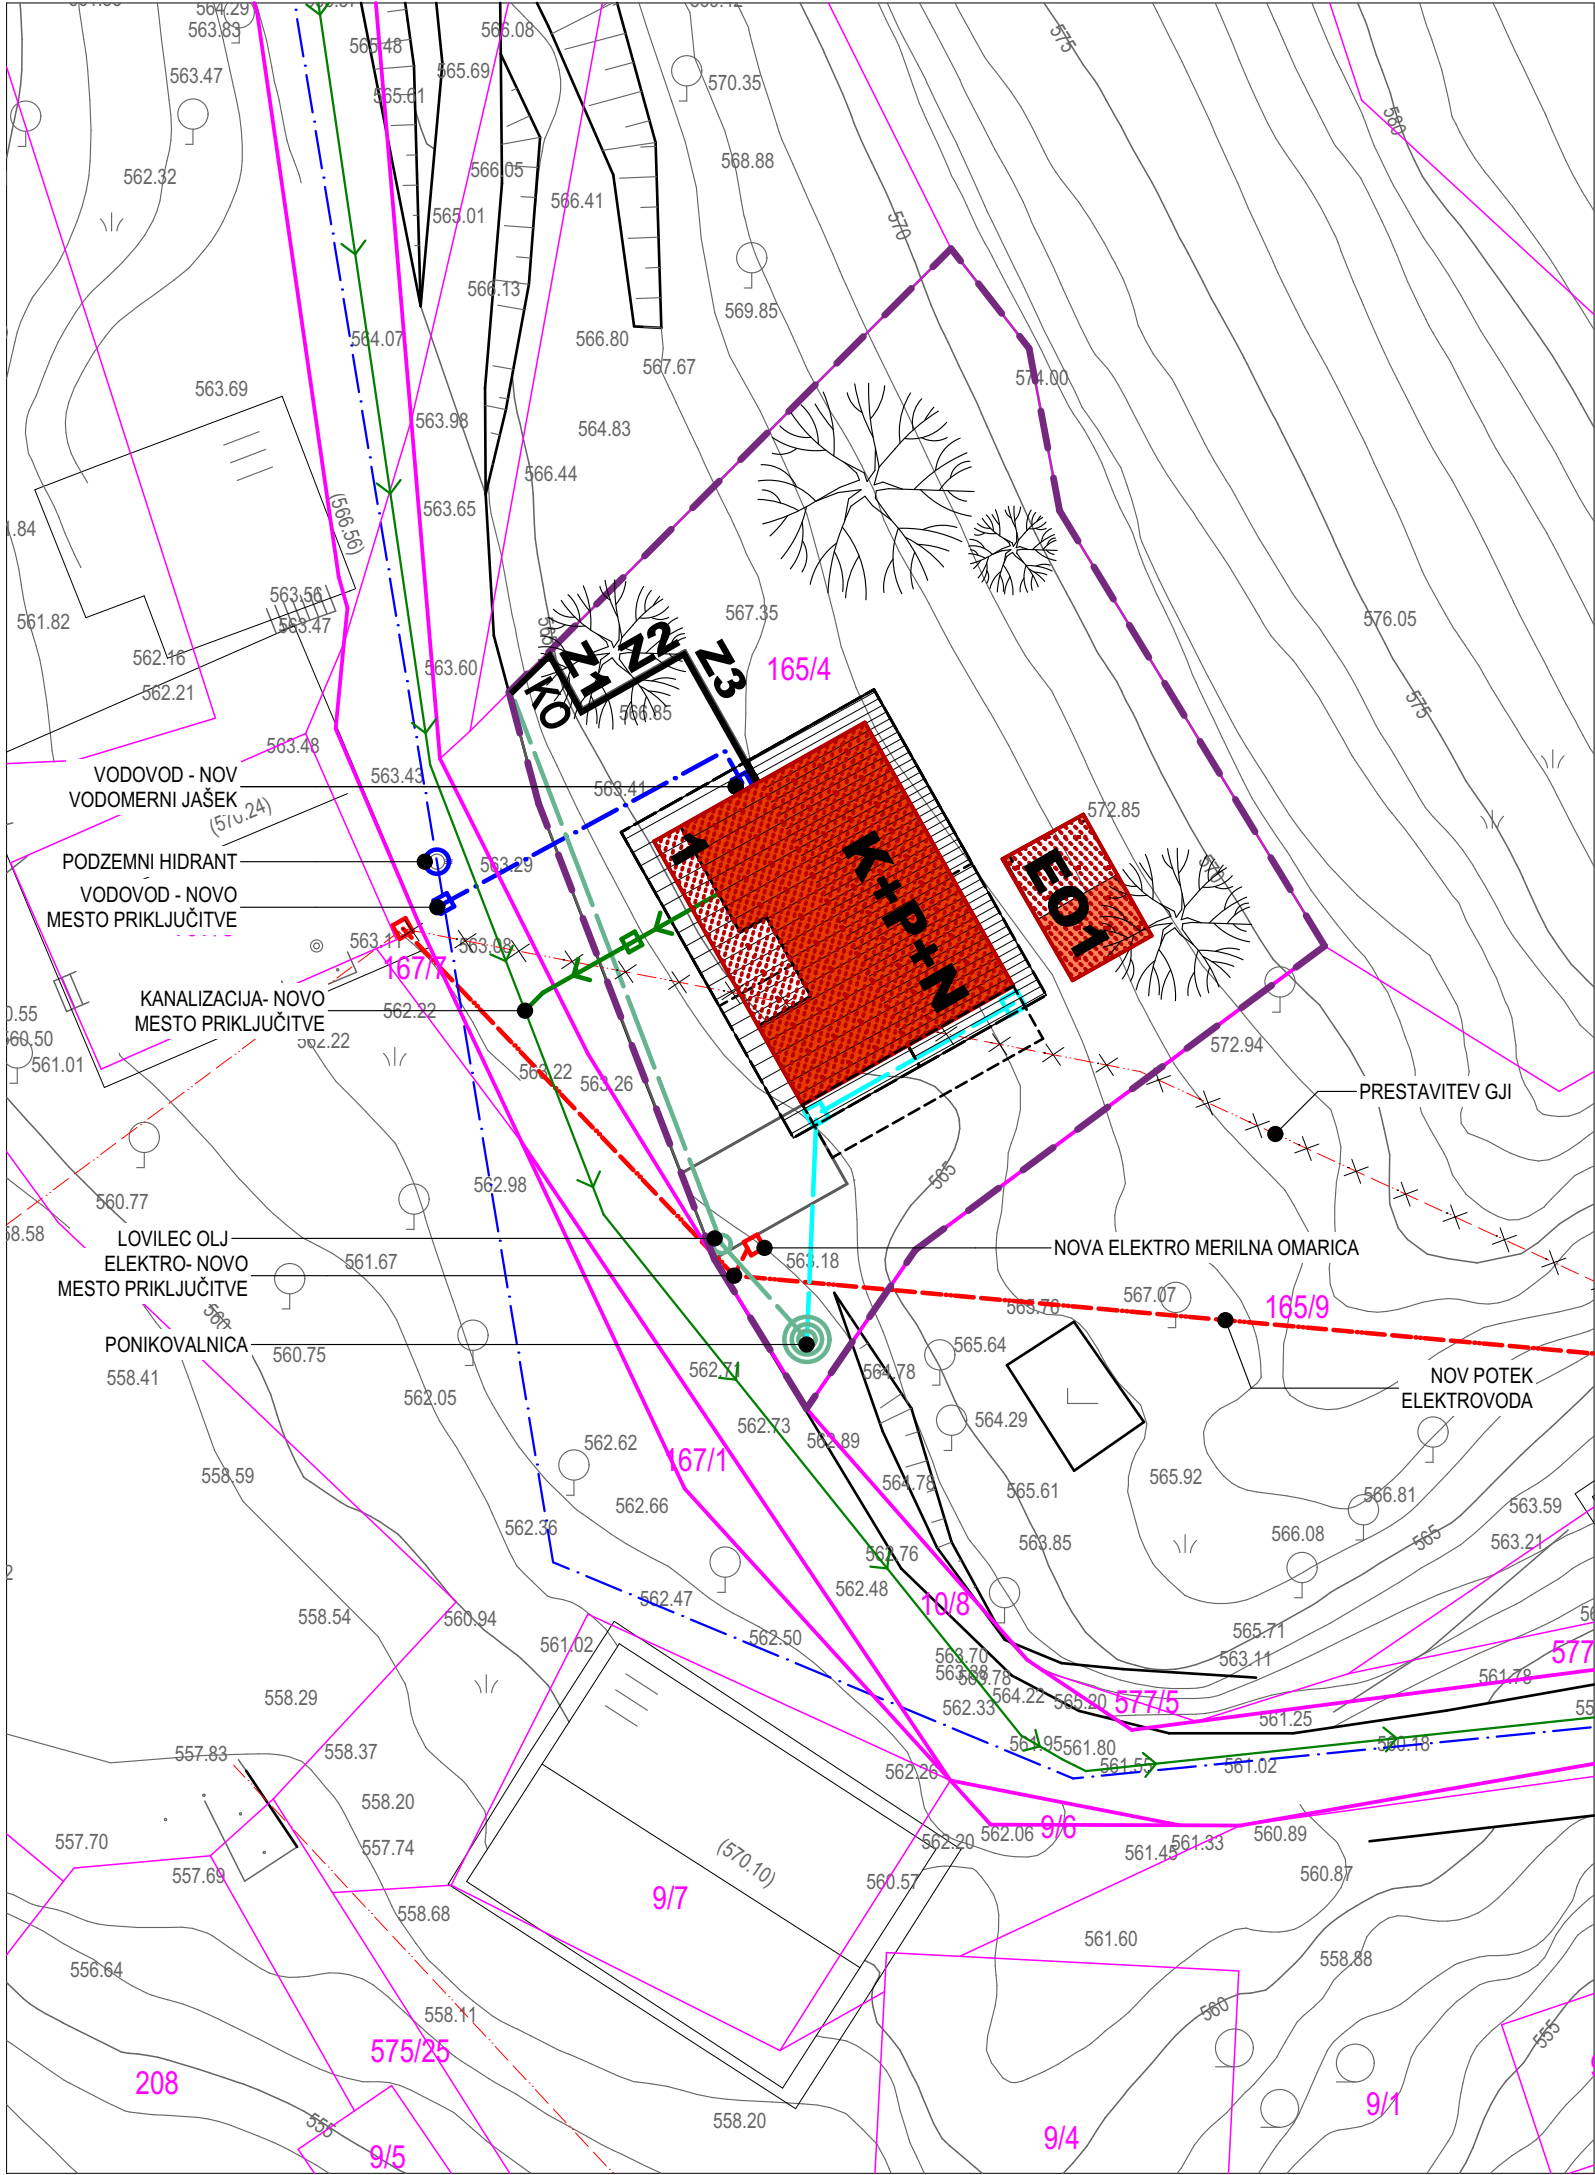

LEGENDA

- gradbena parcela
- parcelne meje
- urejene parcelne meje

- površina objektov na stiku z zemljiščem, obstoječe / novo
- površina nezaht. ali enost. obj. na stiku z zemljiščem, obstoječe / novo
- zazidana površina
- podzemni deli
- najbolj izpostavljeni deli
- prikaz strešin, obstoječe / novo

- KO prostor za zbiranje komunalnih odpadkov
- podzemni hidrant


- 1 glavni objekt: manj zahteven objekt, novogradnja
- EO1 pripadajoči objekt: enostaven objekt, novogradnja
- Z1 oporni zid

LEGENDA KOMUNALNE OSKRBE

- | obstoječe | novo |  |
|-----------|------|--|
|           |      | kanalizacija mešana                    |
|           |      | kanalizacija fekalna                   |
|           |      | kanalizacija meteorna strehe           |
|           |      | kanalizacija meteorna utrjene površine |
|           |      | vodovod                                |
|           |      | elektrika podzemni vod VN              |
|           |      | elektrika nadzemni vod VN              |
|           |      | elektrika podzemni vod NN              |
|           |      | elektrika nadzemni vod NN              |
|           |      | PTT podzemni vod                       |
|           |      | PTT nadzemni vod                       |
|           |      | javna razsvetljava pv                  |
|           |      | plin podzemni vod                      |
|           |      | toplovod podzemni vod                  |

Barve in linije usklajene s Topografskim ključem za izdelavo in prikaz vsebine geodetskih načrtov, maj 2006

Katastrska občina: 1728 Ljubljana mesto  
Natančnost geodetskega posnetka: iz geodetske točke s standardno deviacijo največ 6 cm.

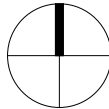

0 5 10 m

KOMUNALNA OSKRBA			
vsebina lista			
projektant <b>Arhitekt d.o.o.</b> <b>Slovenska ulica 10</b> <b>1000 Ljubljana</b>	identifikacijska označba projektne dokumentacije <b>00-00</b>	vodja projekta <b>Ime Priimek u. d. i. a., A-1111</b>	
	naziv gradnje <b>Enostanovanjska hiša,</b> <b>novogradnja</b>	sodelavci <b>Ime Priimek u. d. i. a.</b>	
investitor <b>Janez Novak</b> <b>Slovenska ulica 1</b> <b>1000 Ljubljana</b>	vrsta načrta <b>Zbirni načrt - načrt arhitekture</b>	vrsta projektne dokumentacije <b>PZI</b>	merilo <b>M 1:250</b>
		datum <b>april 2023</b>	ident. oznaka lista <b>1.4</b>