

LEGENDA

- gradbena parcela
- parcelne meje
- urejene parcelne meje
- meja enote urejanja prostora
- gradbena linija
- gradbena meja
- gradbena meja v nadstropjih
- gradbena meja pod zemljo

- površina objektov na stiku z zemljiščem, obstoječe
- površina nezaht. ali enost. obj. na stiku z zemljiščem, obstoječe
- zazidana površina
- podzemni deli
- najbolj izpostavljeni deli
- prikaz strešin, obstoječe / novo

O 1 glavni objekt: manj zahteven objekt, obstoječe

LEGENDA VAROVALNIH PASOV KOMUNALNE OSKRBE

- varovalni pasovi prometne infrastrukture
- varovalni pas vodovod
- varovalni pas kanalizacija
- varovalni pas meteorna kanalizacija
- varovalni pas elektrika
- varovalni pas telefon
- varovalni pas javna razsvetljava
- varovalni pas plinovod
- varovalni pas toplovod



LEGENDA VAROVANIH, VARSTVENIH, OGROŽENIH OBMOČIJ

- plazljivo in erozijsko območje majhne stopnje ogroženosti


obstoječe	novo

Barve in linije usklajene s Topografskim ključem za izdelavo in prikaz vsebine geodetskih načrtov, maj 2006

Katastrska občina: 1728 Ljubljana mesto  
Natančnost geodetskega posnetka: iz geodetske točke s standardno deviacijo največ 6 cm.

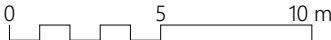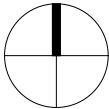

SITUACIJA OBSTOJEČEGA STANJA			
vsebina lista	projektant	identifikacijska označba projektne dokumentacije	vodja projekta
	Arhitekt d.o.o. Slovenska ulica 10 1000 Ljubljana	00-00 naziv gradnje Enostanovanjska hiša, novogradnja	Ime Priimek u. d. i. a., A-1111 sodelavci Ime Priimek u. d. i. a.
investitor	vrsta načrta	vrsta projektne dokumentacije	merilo
			DGD M 1:250
Janez Novak Slovenska ulica 1 1000 Ljubljana	Zbirni načrt - načrt arhitekture	datum	ident. oznaka lista
			april 2023 1.1.1

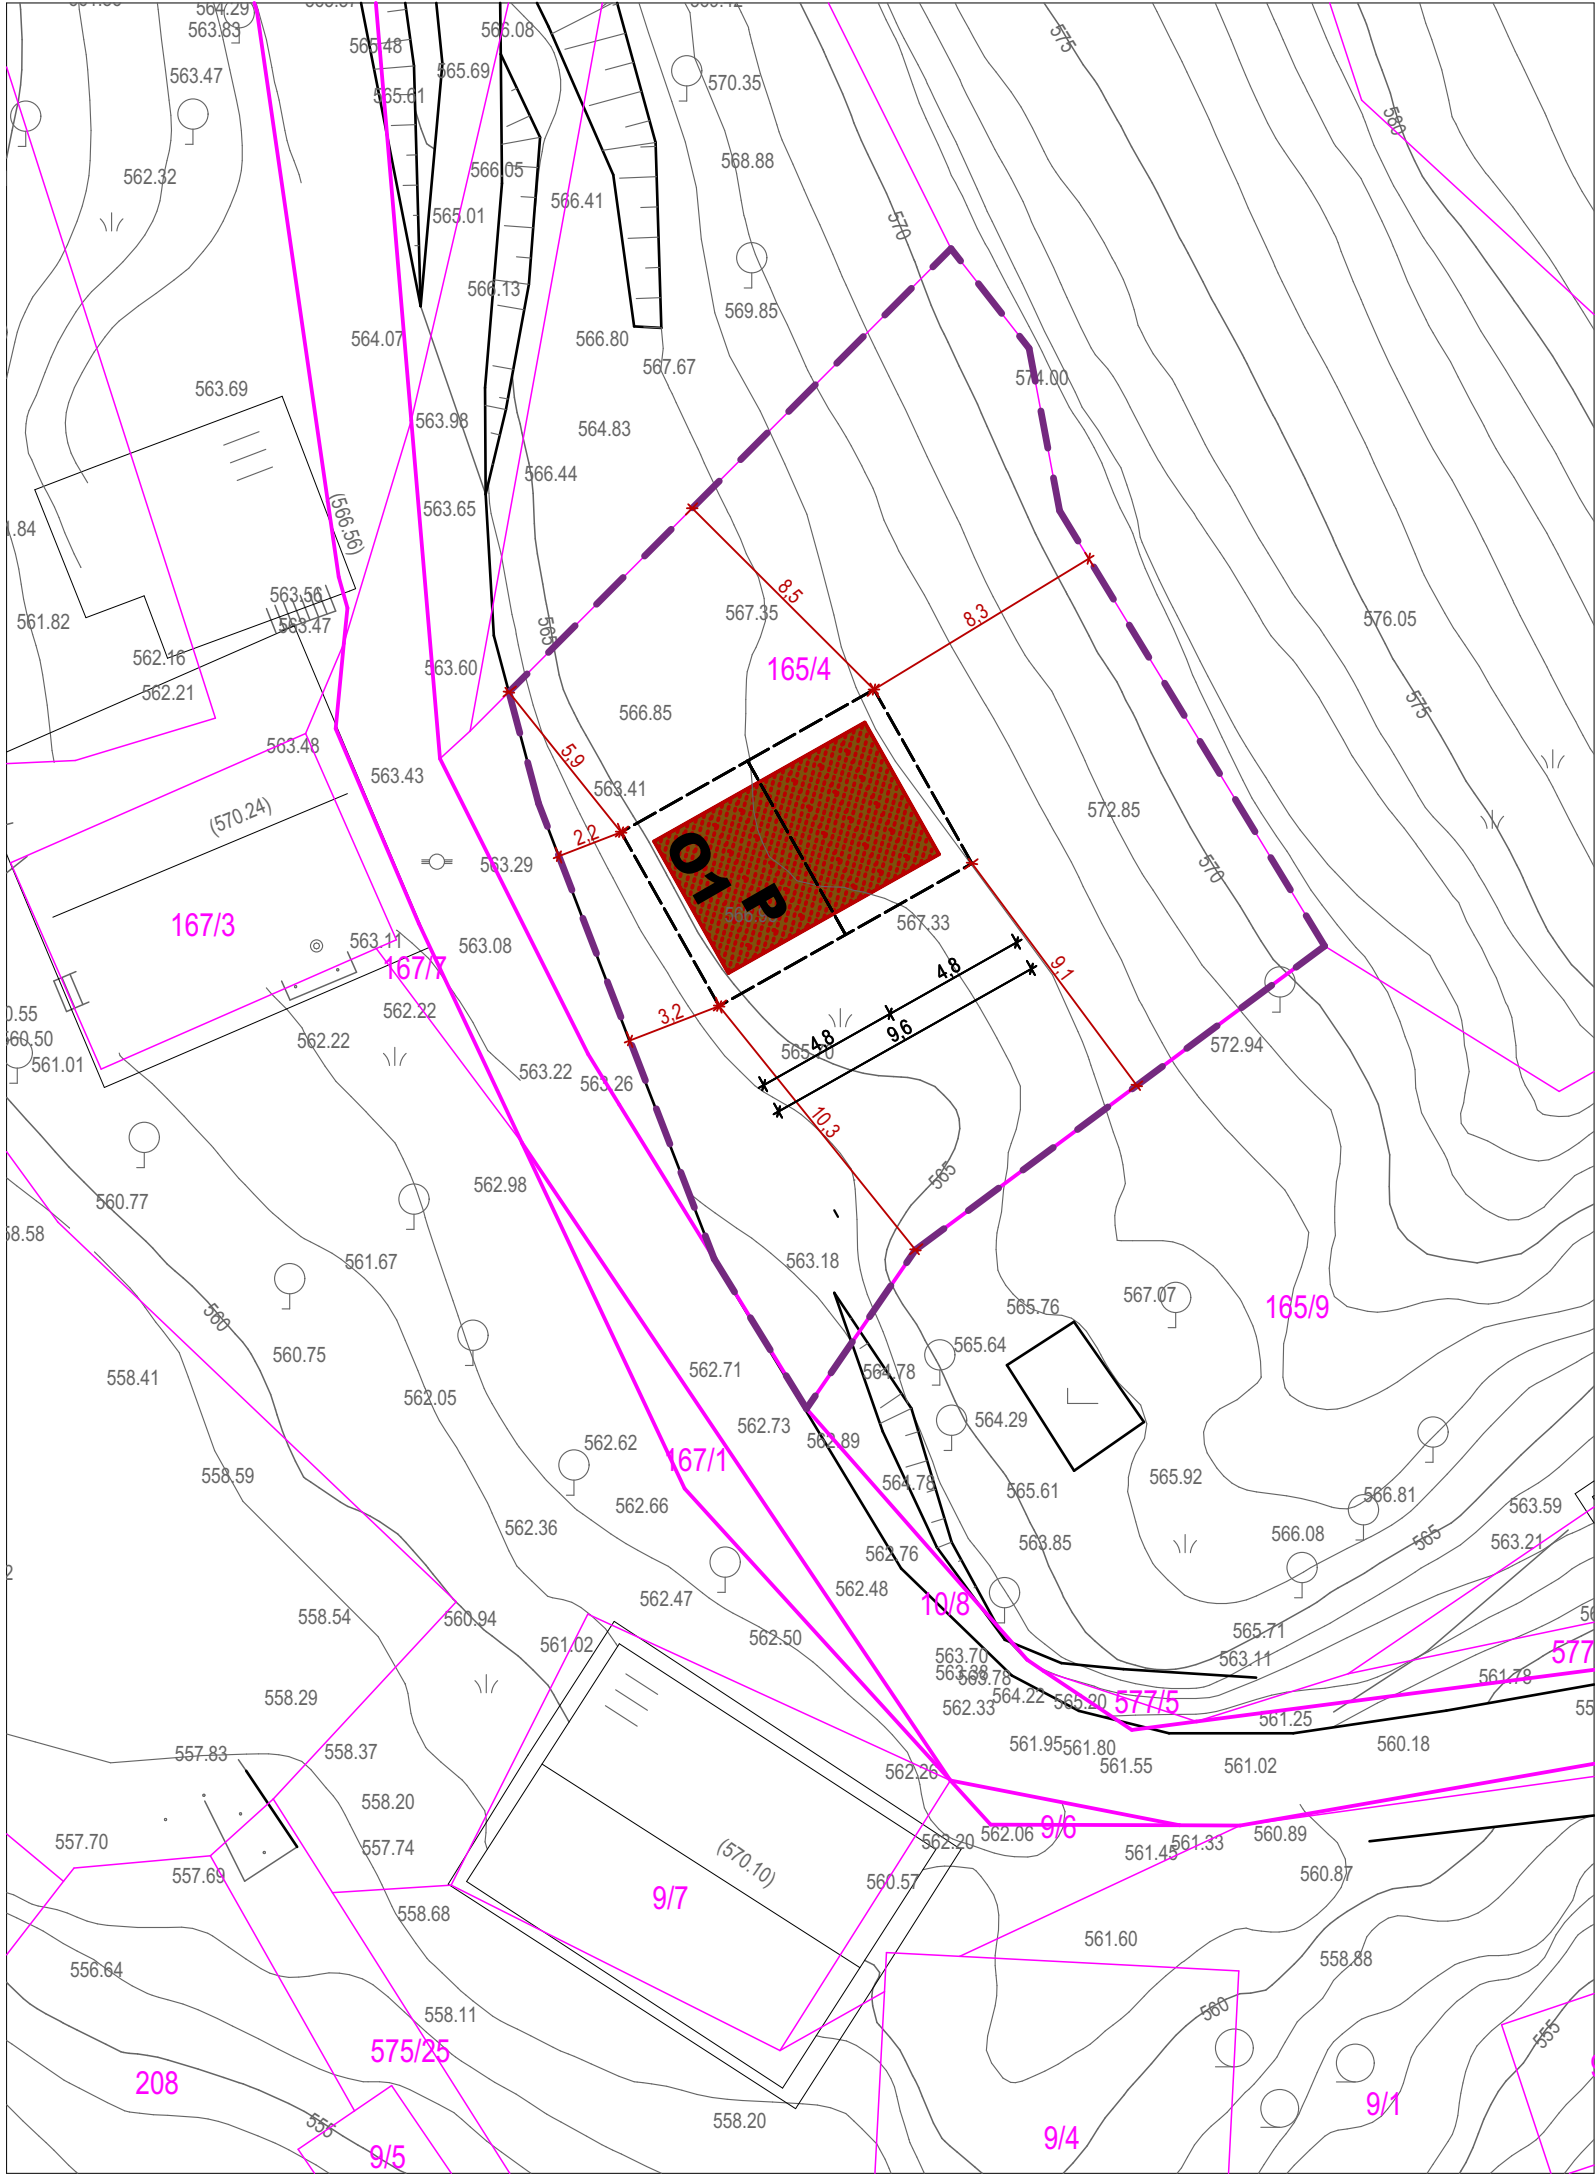



LEGENDA

- gradbena parcela
- parcelne meje
- urejene parcelne meje

- površina objektov na stiku z zemljiščem, odstranitev
- površina nezaht. enostav. obj. na stiku z zemljiščem, odstranitev
- zazidana površina
- podzemni deli
- najbolj izpostavljeni deli


01 glavni objekt: manj zahteven objekt, odstranitev

Katastrska občina: 1728 Ljubljana mesto  
Natančnost geodetskega posnetka: iz geodetske točke s standardno deviacijo največ 6 cm.

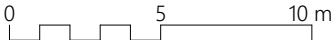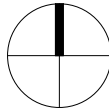

vsebina lista			
PRIKAZ OBJEKTOV ZA ODSTRANITEV			
projektant <b>Arhitekt d.o.o.</b> <b>Slovenska ulica 10</b> <b>1000 Ljubljana</b>	identifikacijska označba projektne dokumentacije <b>00-00</b>	vodja projekta <b>Ime Priimek u. d. i. a., A-1111</b>	
	naziv gradnje <b>Enostanovanjska hiša, novogradnja</b>	sodelavci <b>Ime Priimek u. d. i. a.</b>	
investitor <b>Janez Novak</b> <b>Slovenska ulica 1</b> <b>1000 Ljubljana</b>	vrsta načrta <b>Zbirni načrt - načrt arhitekture</b>	vrsta projektne dokumentacije <b>DPP</b>	merilo <b>M 1:250</b>
		datum <b>april 2023</b>	ident. oznaka lista <b>1.1.2</b>



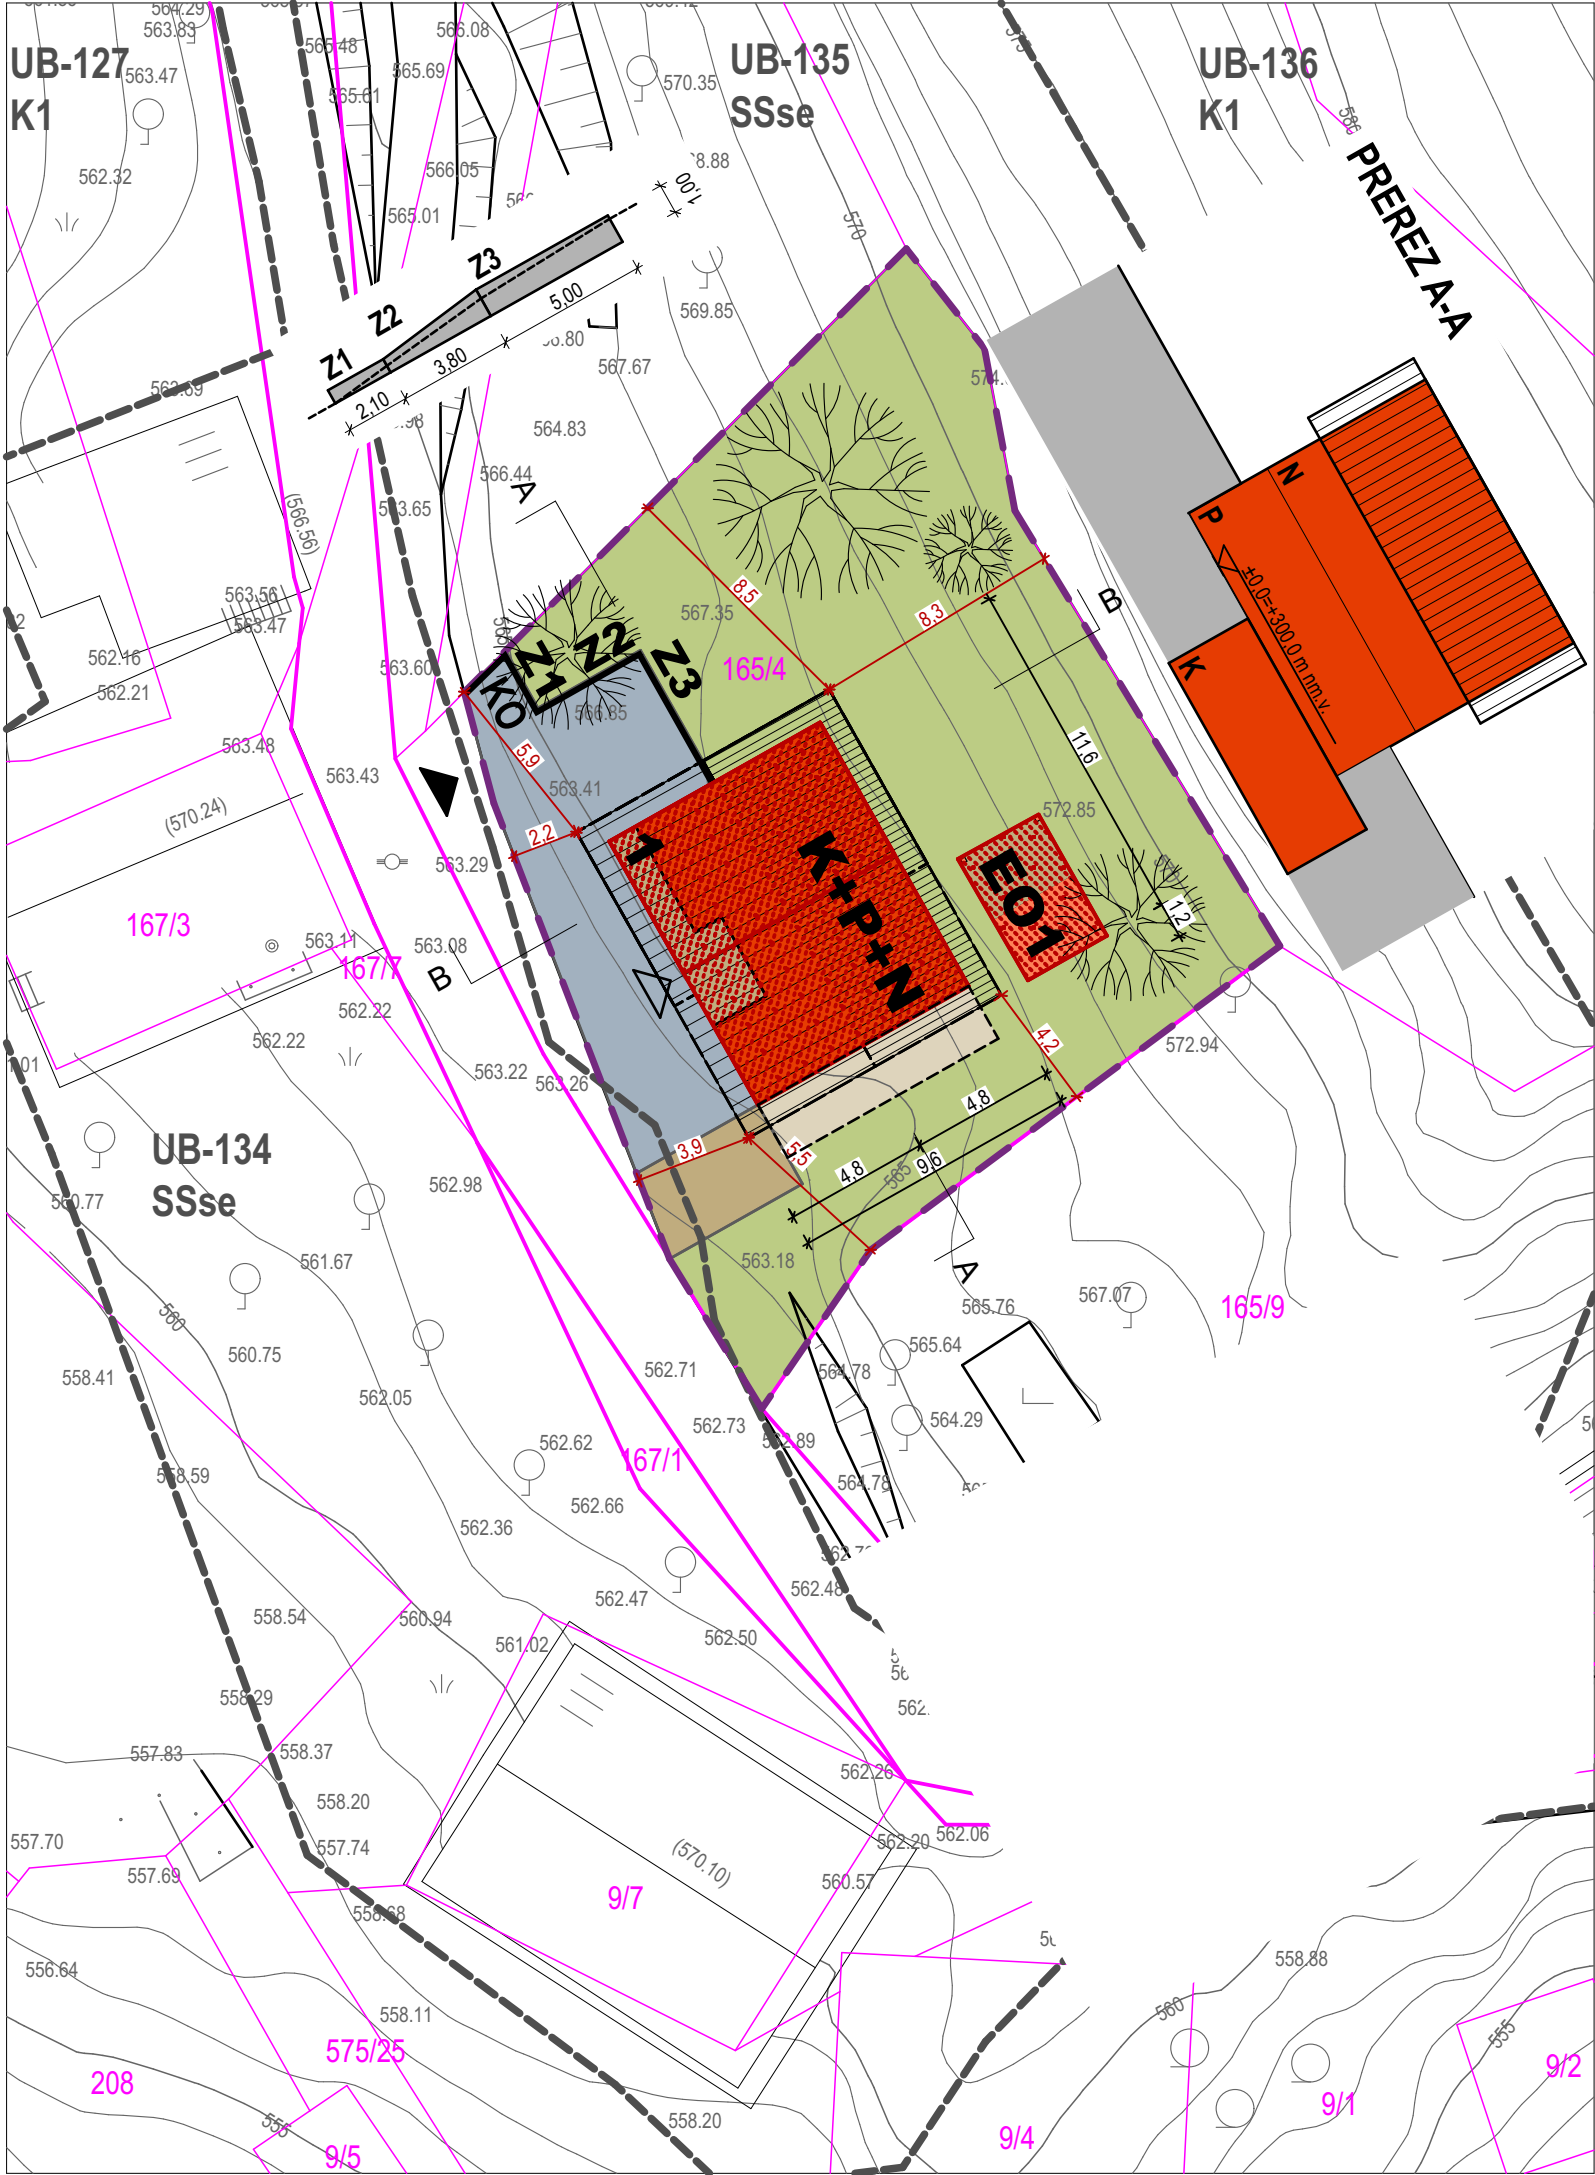

LEGENDA

- gradbena parcela
- območje stavbne pravice
- območje stvarne služnosti
- parcelne meje
- urejene parcelne meje
- meja enote urejanja prostora
- gradbena linija
- gradbena meja
- gradbena meja v nadstropjih
- gradbena meja pod zemljo



- površina objektov na stiku z zemljiščem, obstoječe / novo
- površina nezaht. ali enost. obj. na stiku z zemljiščem, obstoječe / novo
- zazidana površina
- podzemni deli
- najbolj izpostavljeni deli
- prikaz strešin, obstoječe / novo
- utrjene prometne, komunalne in tehnične površine
- utrjene površine namenjene bivanju na prostem
- zelene površine na prekritem delu gradbene parcele
- zelene površine raščenege dela gradbene parcele
- KO prostor za zbiranje komunalnih odpadkov
- dostop do javne poti oziroma ceste
- vhod v objekt

- 1 glavni objekt: manj zahteven objekt, novogradnja
- EO1 pripadajoči objekt: enostaven objekt, novogradnja
- Z1 oporni zid


PRIKAZ POVRŠIN		
A	OBJEKTI NA STIKU Z ZEMLJIŠČEM - NOVO objekt 1	70,0
B	OBJEKTI NA STIKU Z ZEMLJIŠČEM - NOVO objekt EO1	7,0
C	UTRJENE ZUNANJE POVRŠINE- promet, komunala, tehnične	76,4
D	UTRJENE ZUNANJE POVRŠINE- bivanje na prostem	47,3
E	POVRŠINE RAŠČENEGA DELA	327,3
		528,0 m²

ZAZIDANA POVRŠINA - objekt 1		80,0
ZAZIDANA POVRŠINA - objekt EO 1		13,8
		93,8 m²

Katastrska občina: 1728 Ljubljana mesto  
Natančnost geodetskega posnetka: iz geodetske točke s standardno deviacijo največ 6 cm.

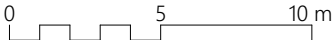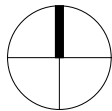

vsebina lista			
GRADBENA IN UREDITVENA SITUACIJA			
projektant <b>Arhitekt d.o.o.</b> <b>Slovenska ulica 10</b> <b>1000 Ljubljana</b>	identifikacijska označba projektne dokumentacije <b>00-00</b>	vodja projekta <b>Ime Priimek u. d. i. a., A-1111</b>	
	naziv gradnje <b>Enostanovanjska hiša,</b> <b>novogradnja</b>	sodelavci <b>Ime Priimek u. d. i. a.</b>	
investitor <b>Janez Novak</b> <b>Slovenska ulica 1</b> <b>1000 Ljubljana</b>	vrsta načrta <b>Zbirni načrt - načrt arhitekture</b>	vrsta projektne dokumentacije <b>DGD</b>	merilo <b>M 1:250</b>
		datum <b>april 2023</b>	ident. oznaka lista <b>1.2.1</b>

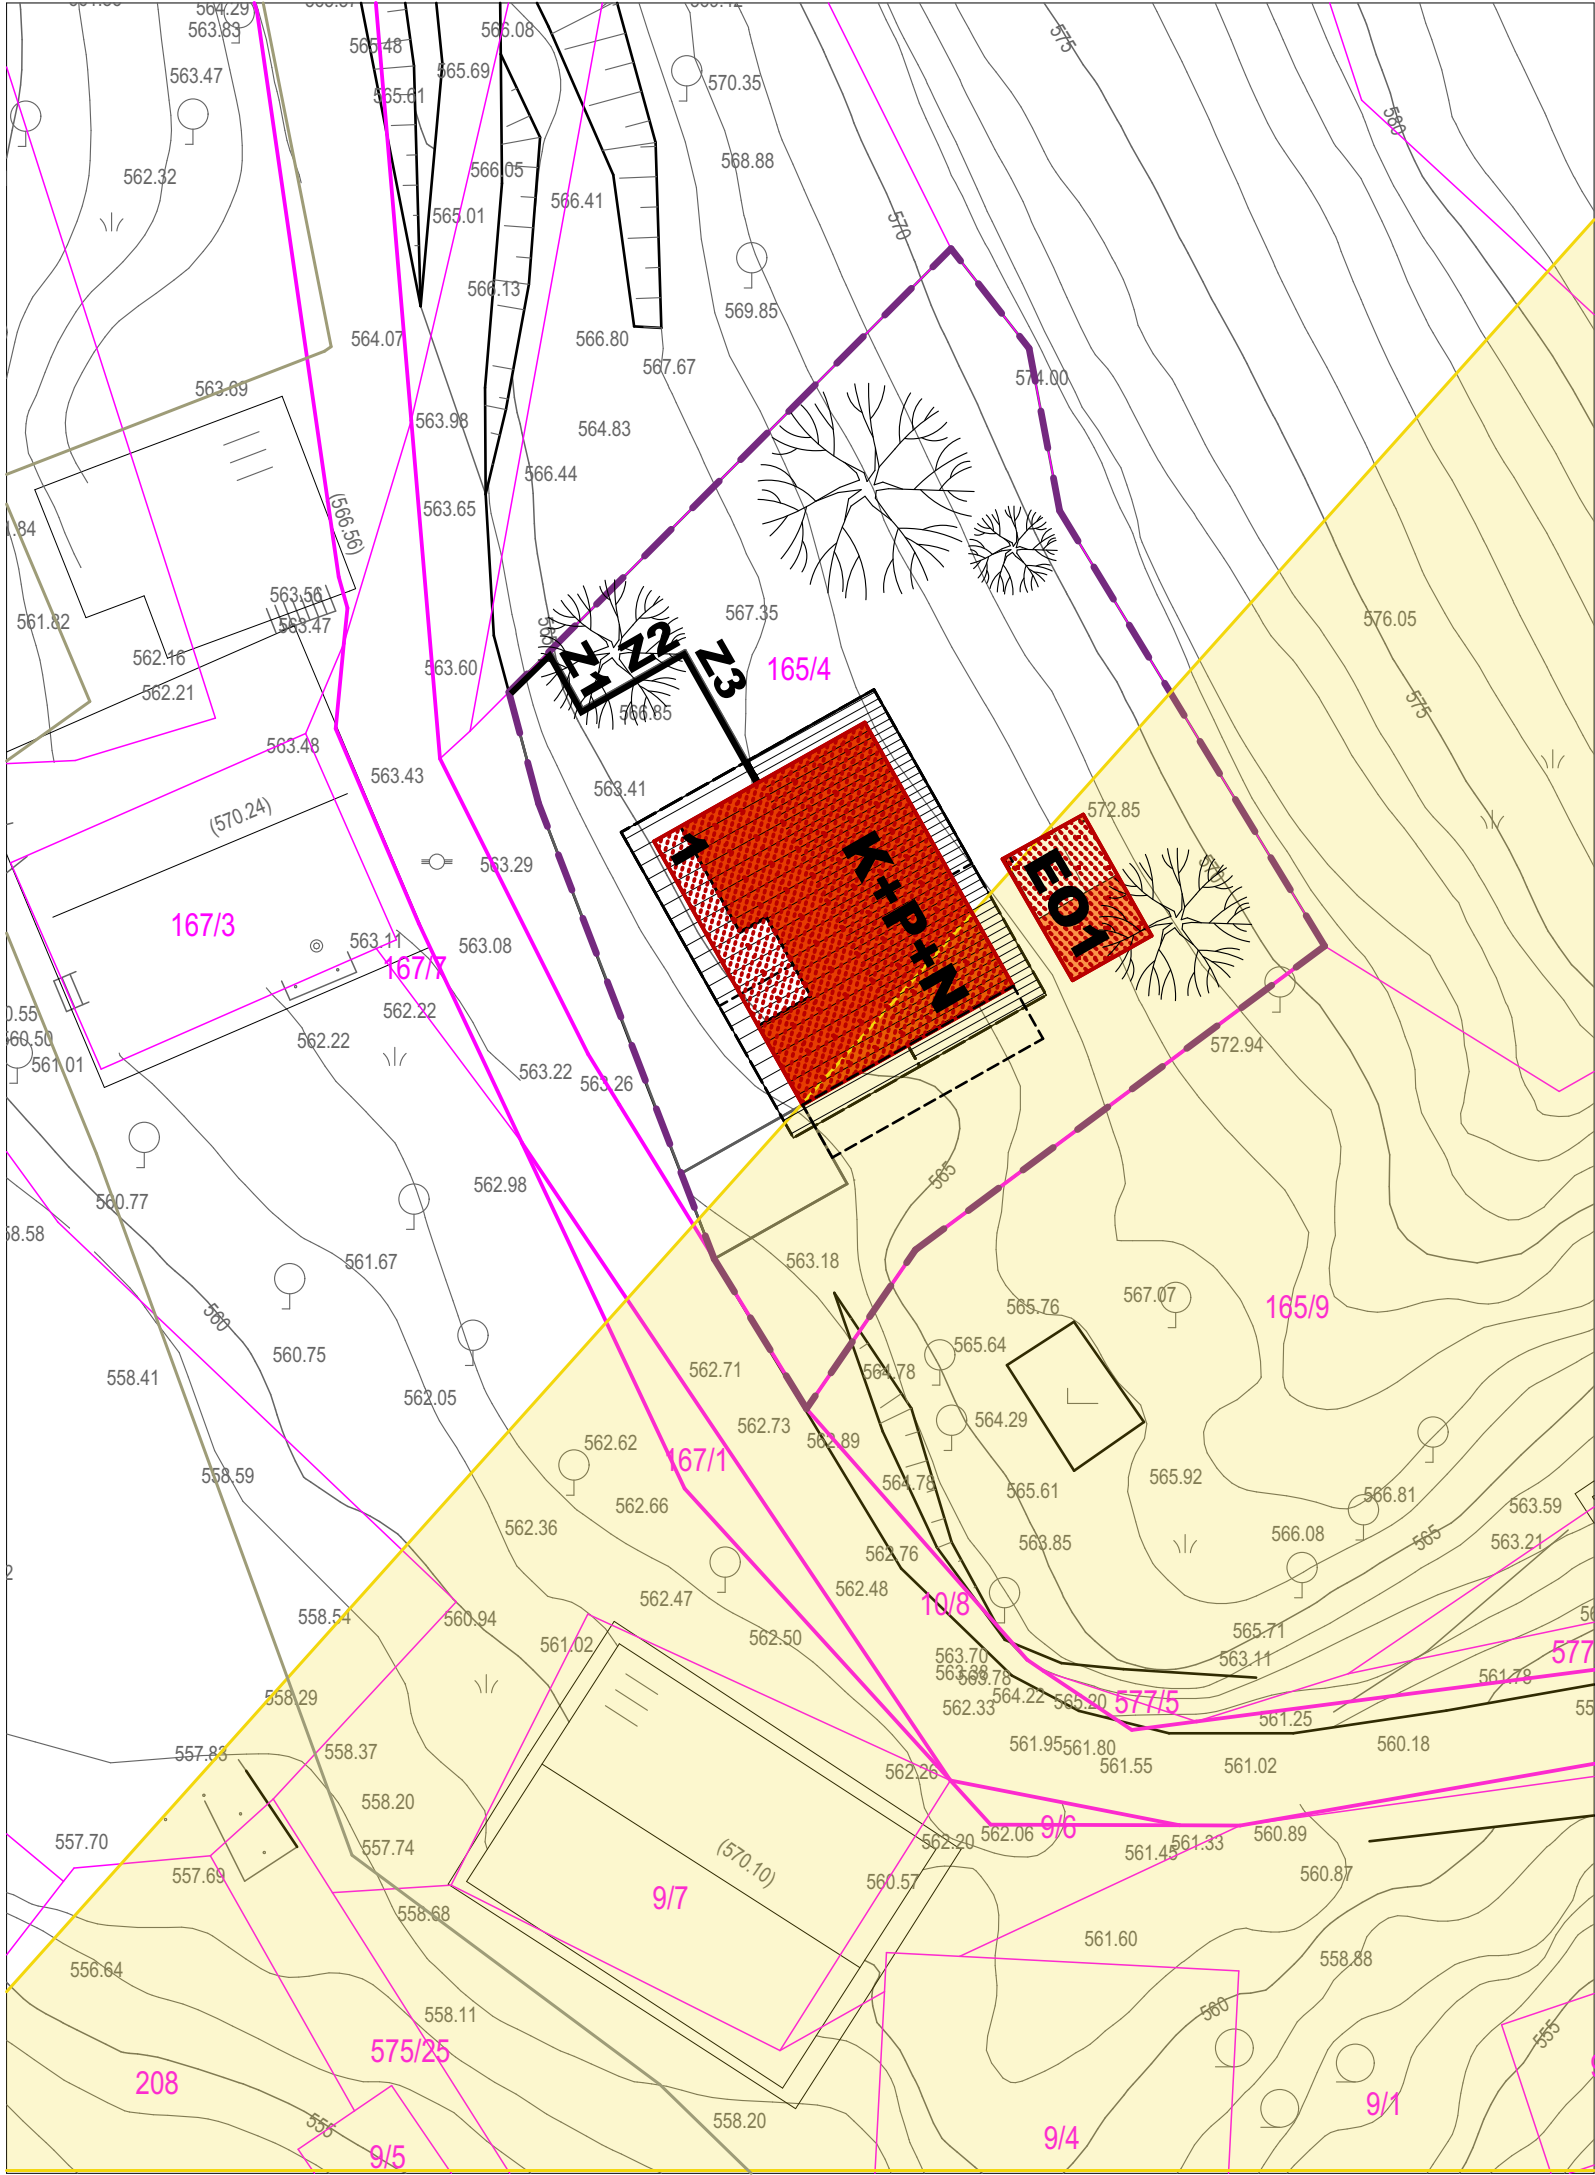

LEGENDA

- gradbena parcela
- parcelne meje
- urejene parcelne meje



- površina objektov na stiku z zemljiščem, obstoječe / novo
- površina nezaht. ali enost. obj. na stiku z zemljiščem, obstoječe / novo
- zazidana površina
- podzemni deli
- najbolj izpostavljeni deli
- prikaz strešin, obstoječe / novo

- 1 glavni objekt: manj zahteven objekt, novogradnja
- EO1 pripadajoči objekt: enostaven objekt, novogradnja
- Z1 oporni zid

LEGENDA VAROVANIH, VARSTVENIH, OGROŽENIH OBMOČIJ


- območje Natura 2000
- zavarovana območja narave
- ekološko pomembna območja
- gozdni rezervati
- varovalni gozdovi
- varstvo kulturne dediščine
- vodovarstveno območje - območje zajetja
- vodovarstveno območje I.
- vodovarstveno območje I.A
- vodovarstveno območje I.B
- vodovarstveno območje II.
- vodovarstveno območje II.A
- vodovarstveno območje II.B
- vodovarstveno območje III.
- vodovarstveno območje III.A
- vodovarstveno območje III.B
- območje velike poplavne nevarnosti
- območje srednje poplavne nevarnosti
- območje majhne poplavne nevarnosti
- območje preostale poplavne nevarnosti
- plazljivo in erozijsko območje velike stopnje ogroženosti
- plazljivo in erozijsko območje srednje stopnje ogroženosti
- plazljivo in erozijsko območje majhne stopnje ogroženosti

Katastrska občina: 1728 Ljubljana mesto  
Natančnost geodetskega posnetka: iz geodetske točke s standardno deviacijo največ 6 cm.

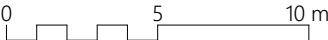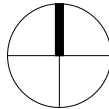

vsebina lista			
PRIKAZ VAROVALNIH, VARSTVENIH IN OGROŽENIH OBMOČIJ			
projektant <b>Arhitekt d.o.o.</b> <b>Slovenska ulica 10</b> <b>1000 Ljubljana</b>	identifikacijska označba projektne dokumentacije <b>00-00</b>	vodja projekta <b>Ime Priimek u. d. i. a., A-1111</b>	
	naziv gradnje <b>Enostanovanjska hiša,</b> <b>novogradnja</b>	sodelavci <b>Ime Priimek u. d. i. a.</b>	
investitor <b>Janez Novak</b> <b>Slovenska ulica 1</b> <b>1000 Ljubljana</b>	vrsta načrta <b>Zbirni načrt - načrt arhitekture</b>	vrsta projektne dokumentacije <b>DGD</b>	merilo <b>M 1:250</b>
		datum <b>april 2023</b>	ident. oznaka lista <b>1.2.2</b>



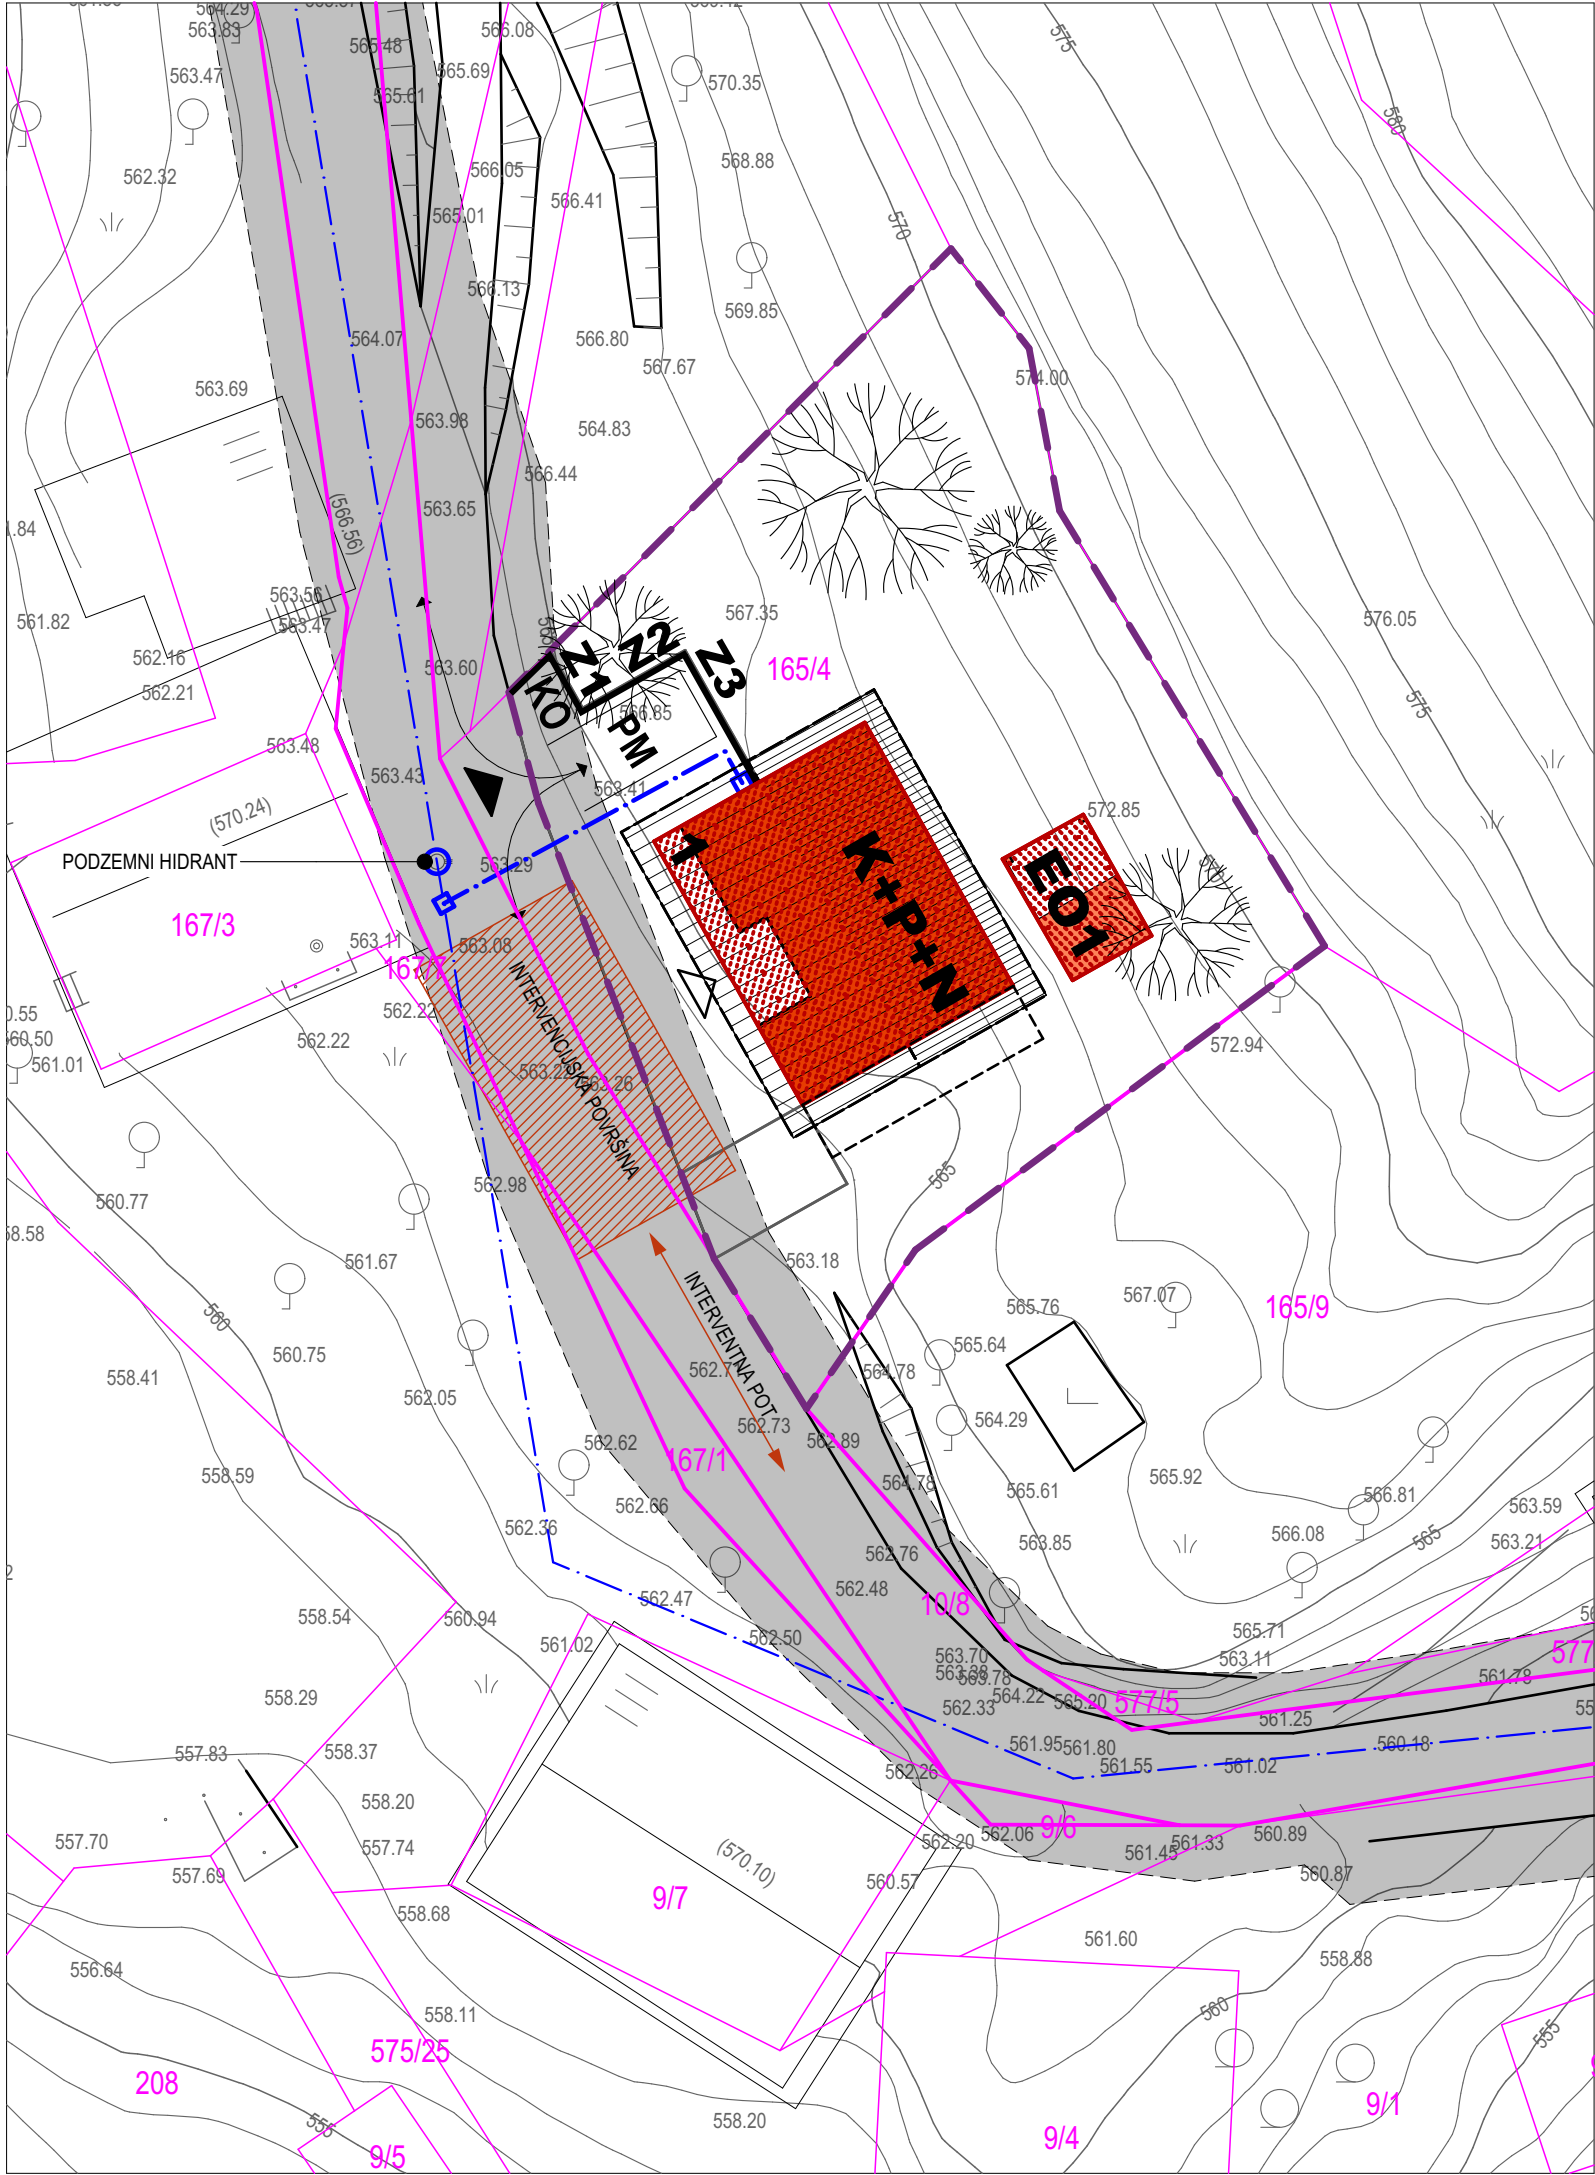

LEGENDA

- gradbena parcela
- parcelne meje
- urejene parcelne meje
- površina objektov na stiku z zemljiščem, obstoječe / novo
- površina nezaht. ali enost. obj. na stiku z zemljiščem, obstoječe / novo
- zazidana površina
- podzemni deli
- najbolj izpostavljeni deli
- prikaz strešin, obstoječe / novo

- KO prostor za zbiranje komunalnih odpadkov
- dostop do javne poti oziroma ceste
- vhod v objekt

- podzemni hidrant
- intervencija


- 1 glavni objekt: manj zahteven objekt, novogradnja
- EO1 pripadajoči objekt: enostaven objekt, novogradnja
- Z1 oporni zid

- obstoječe
- novo
- vodovod

LEGENDA VAROVALNIH PASOV KOMUNALNE OSKRBE


- varovalni pasovi prometne infrastrukture

Katastrska občina: 1728 Ljubljana mesto  
Natančnost geodetskega posnetka: iz geodetske točke s standardno deviacijo največ 6 cm.

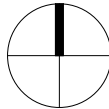

0 5 10 m

vsebina lista			
PROMETNA UREDITEV IN POŽARNA VARNOST			
projektant Arhitekt d.o.o. Slovenska ulica 10 1000 Ljubljana	identifikacijska označba projektne dokumentacije 00-00	vodja projekta Ime Priimek u. d. i. a., A-1111	
	naziv gradnje Enostanovanjska hiša, novogradnja	sodelavci Ime Priimek u. d. i. a.	
investitor Janez Novak Slovenska ulica 1 1000 Ljubljana	vrsta načrta Zbirni načrt - načrt arhitekture	vrsta projektne dokumentacije DGD	merilo M 1:250
		datum april 2023	ident. oznaka lista 1.3

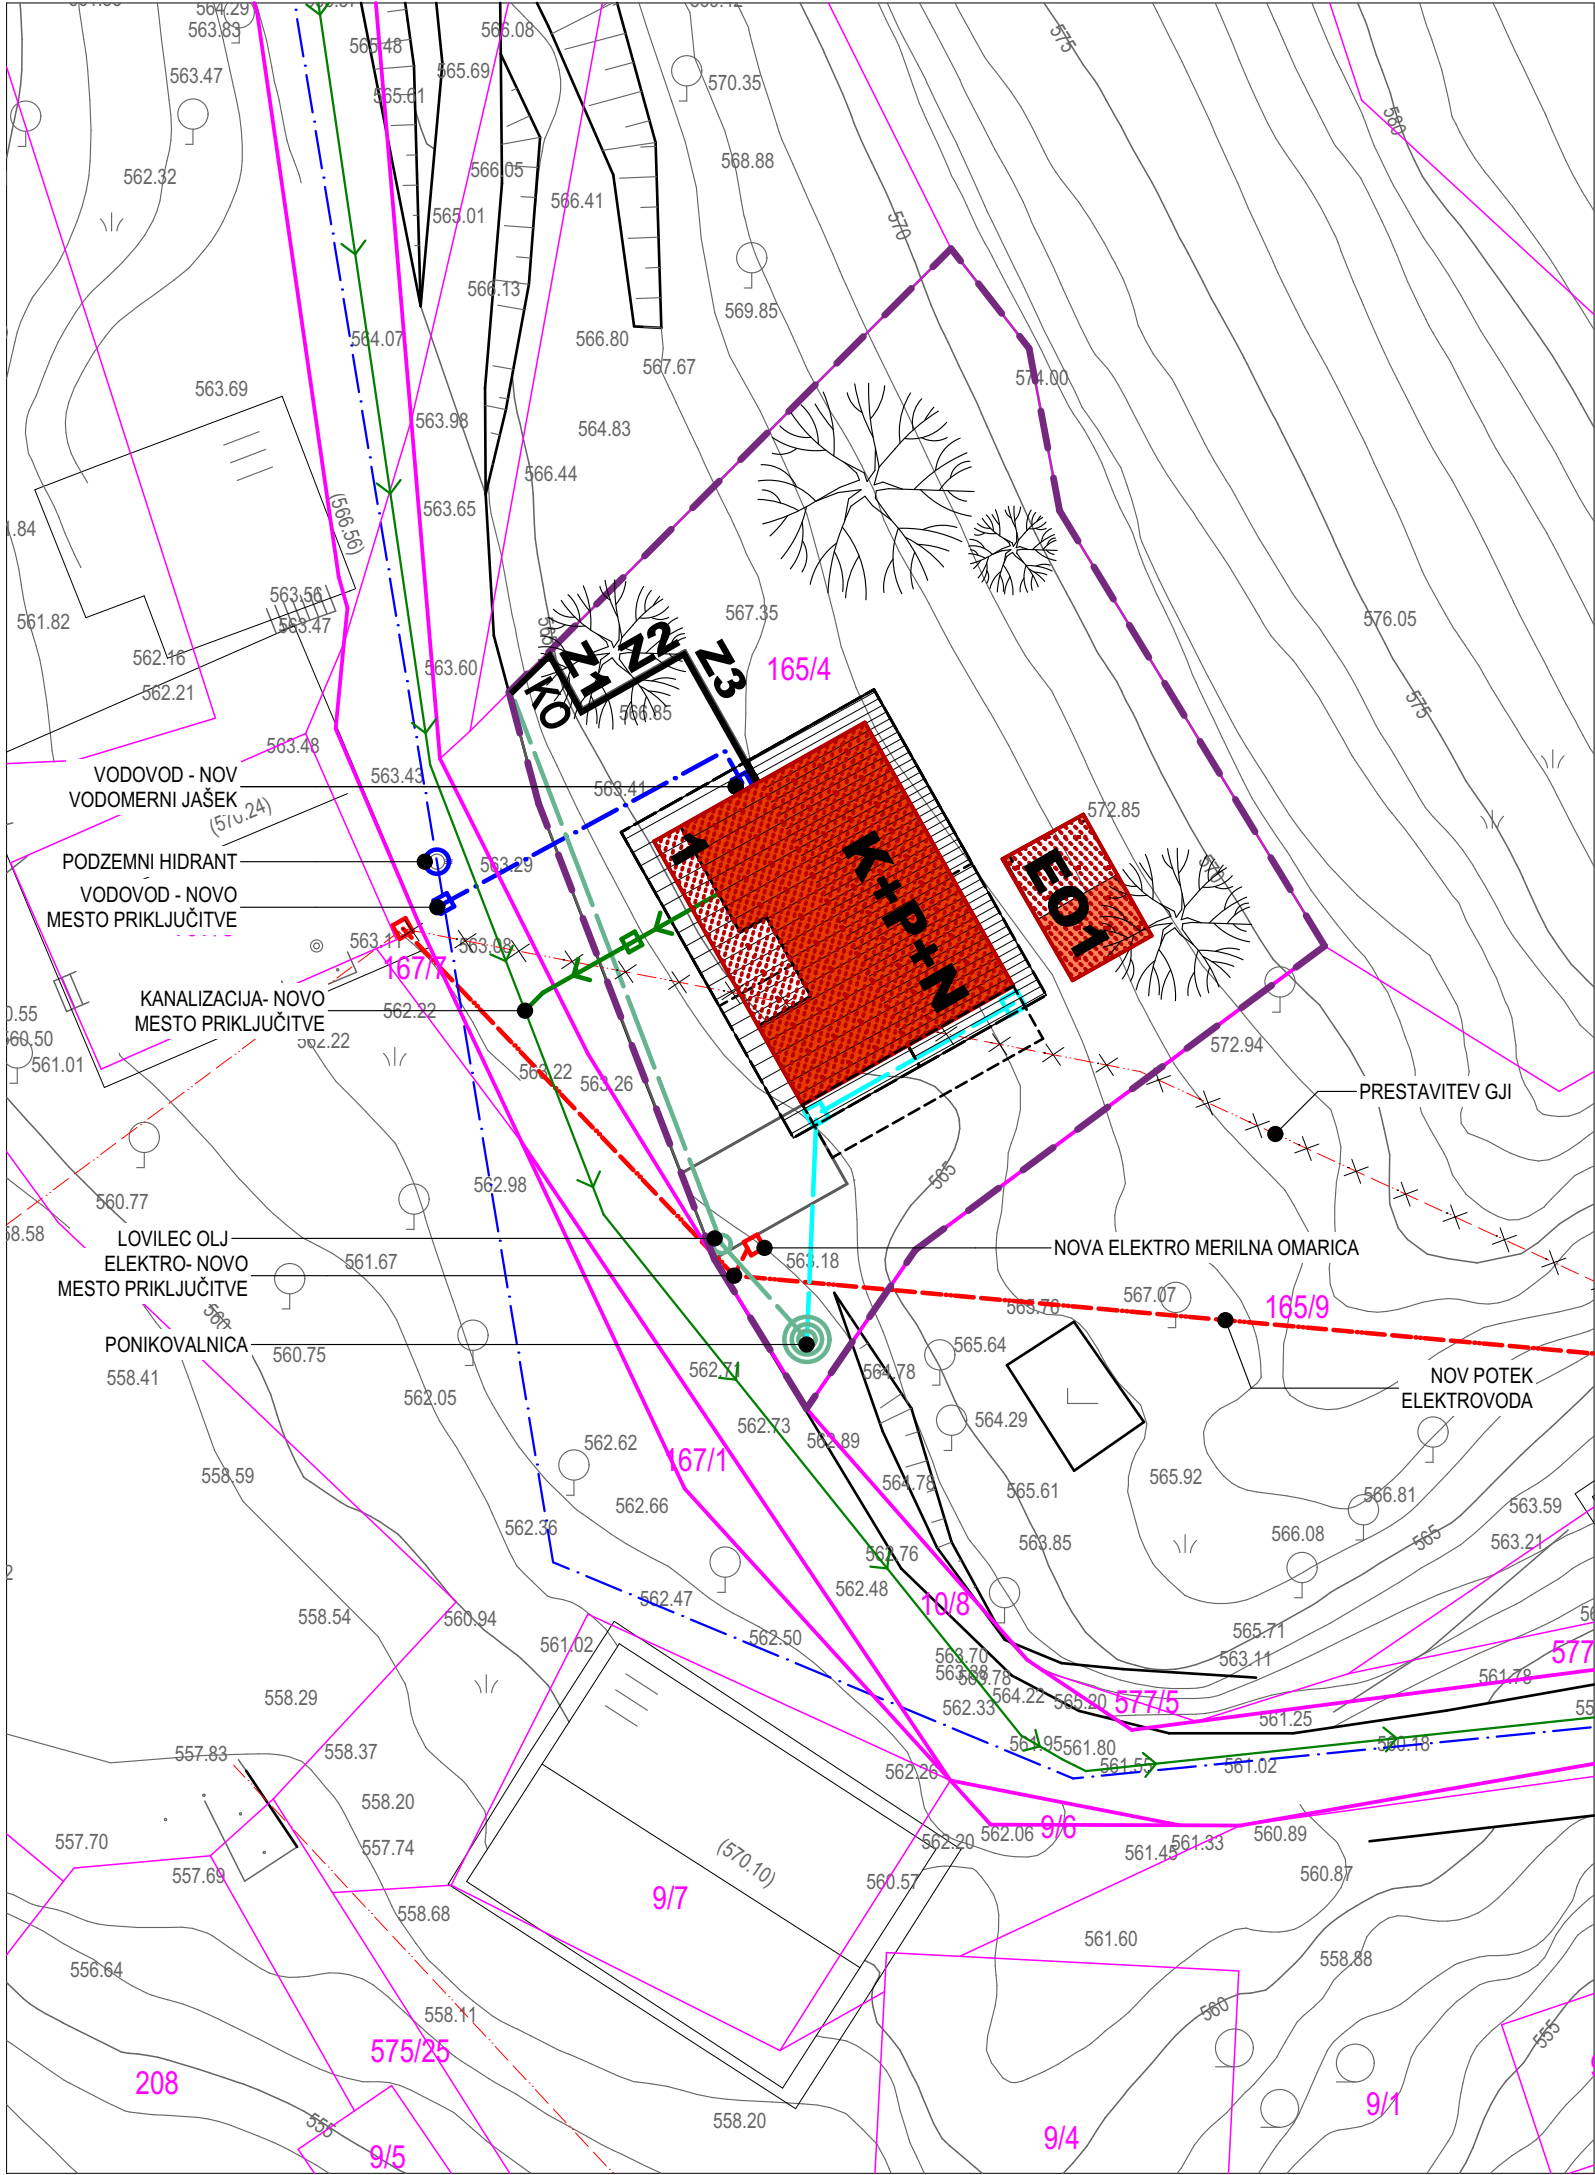

LEGENDA

- gradbena parcela
- parcelne meje
- urejene parcelne meje

- površina objektov na stiku z zemljiščem, obstoječe / novo
- površina nezaht. ali enost. obj. na stiku z zemljiščem, obstoječe / novo
- zazidana površina
- podzemni deli
- najbolj izpostavljeni deli
- prikaz strešin, obstoječe / novo

- KO prostor za zbiranje komunalnih odpadkov
- podzemni hidrant


- 1 glavni objekt: manj zahteven objekt, novogradnja
- EO1 pripadajoči objekt: enostaven objekt, novogradnja
- Z1 oporni zid

LEGENDA KOMUNALNE OSKRBE

- | obstoječe | novo |  |
|-----------|------|--|
|           |      | kanalizacija mešana                    |
|           |      | kanalizacija fekalna                   |
|           |      | kanalizacija meteorna strehe           |
|           |      | kanalizacija meteorna utrjene površine |
|           |      | vodovod                                |
|           |      | elektrika podzemni vod VN              |
|           |      | elektrika nadzemni vod VN              |
|           |      | elektrika podzemni vod NN              |
|           |      | elektrika nadzemni vod NN              |
|           |      | PTT podzemni vod                       |
|           |      | PTT nadzemni vod                       |
|           |      | javna razsvetljava pv                  |
|           |      | plin podzemni vod                      |
|           |      | toplovod podzemni vod                  |

Barve in linije usklajene s Topografskim ključem za izdelavo in prikaz vsebine geodetskih načrtov, maj 2006


Katastrska občina: 1728 Ljubljana mesto  
Natančnost geodetskega posnetka: iz geodetske točke s standardno deviacijo največ 6 cm.

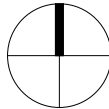

0 5 10 m

vsebina lista			
KOMUNALNA OSKRBA			
projektant <b>Arhitekt d.o.o.</b> <b>Slovenska ulica 10</b> <b>1000 Ljubljana</b>	identifikacijska označba projektne dokumentacije <b>00-00</b>	vodja projekta <b>Ime Priimek u. d. i. a., A-1111</b>	
	naziv gradnje <b>Enostanovanjska hiša, novogradnja</b>	sodelavci <b>Ime Priimek u. d. i. a.</b>	
investitor <b>Janez Novak</b> <b>Slovenska ulica 1</b> <b>1000 Ljubljana</b>	vrsta načrta <b>Zbirni načrt - načrt arhitekture</b>	vrsta projektne dokumentacije <b>DGD</b>	merilo <b>M 1:250</b>
		datum <b>april 2023</b>	ident. oznaka lista <b>1.4.1</b>



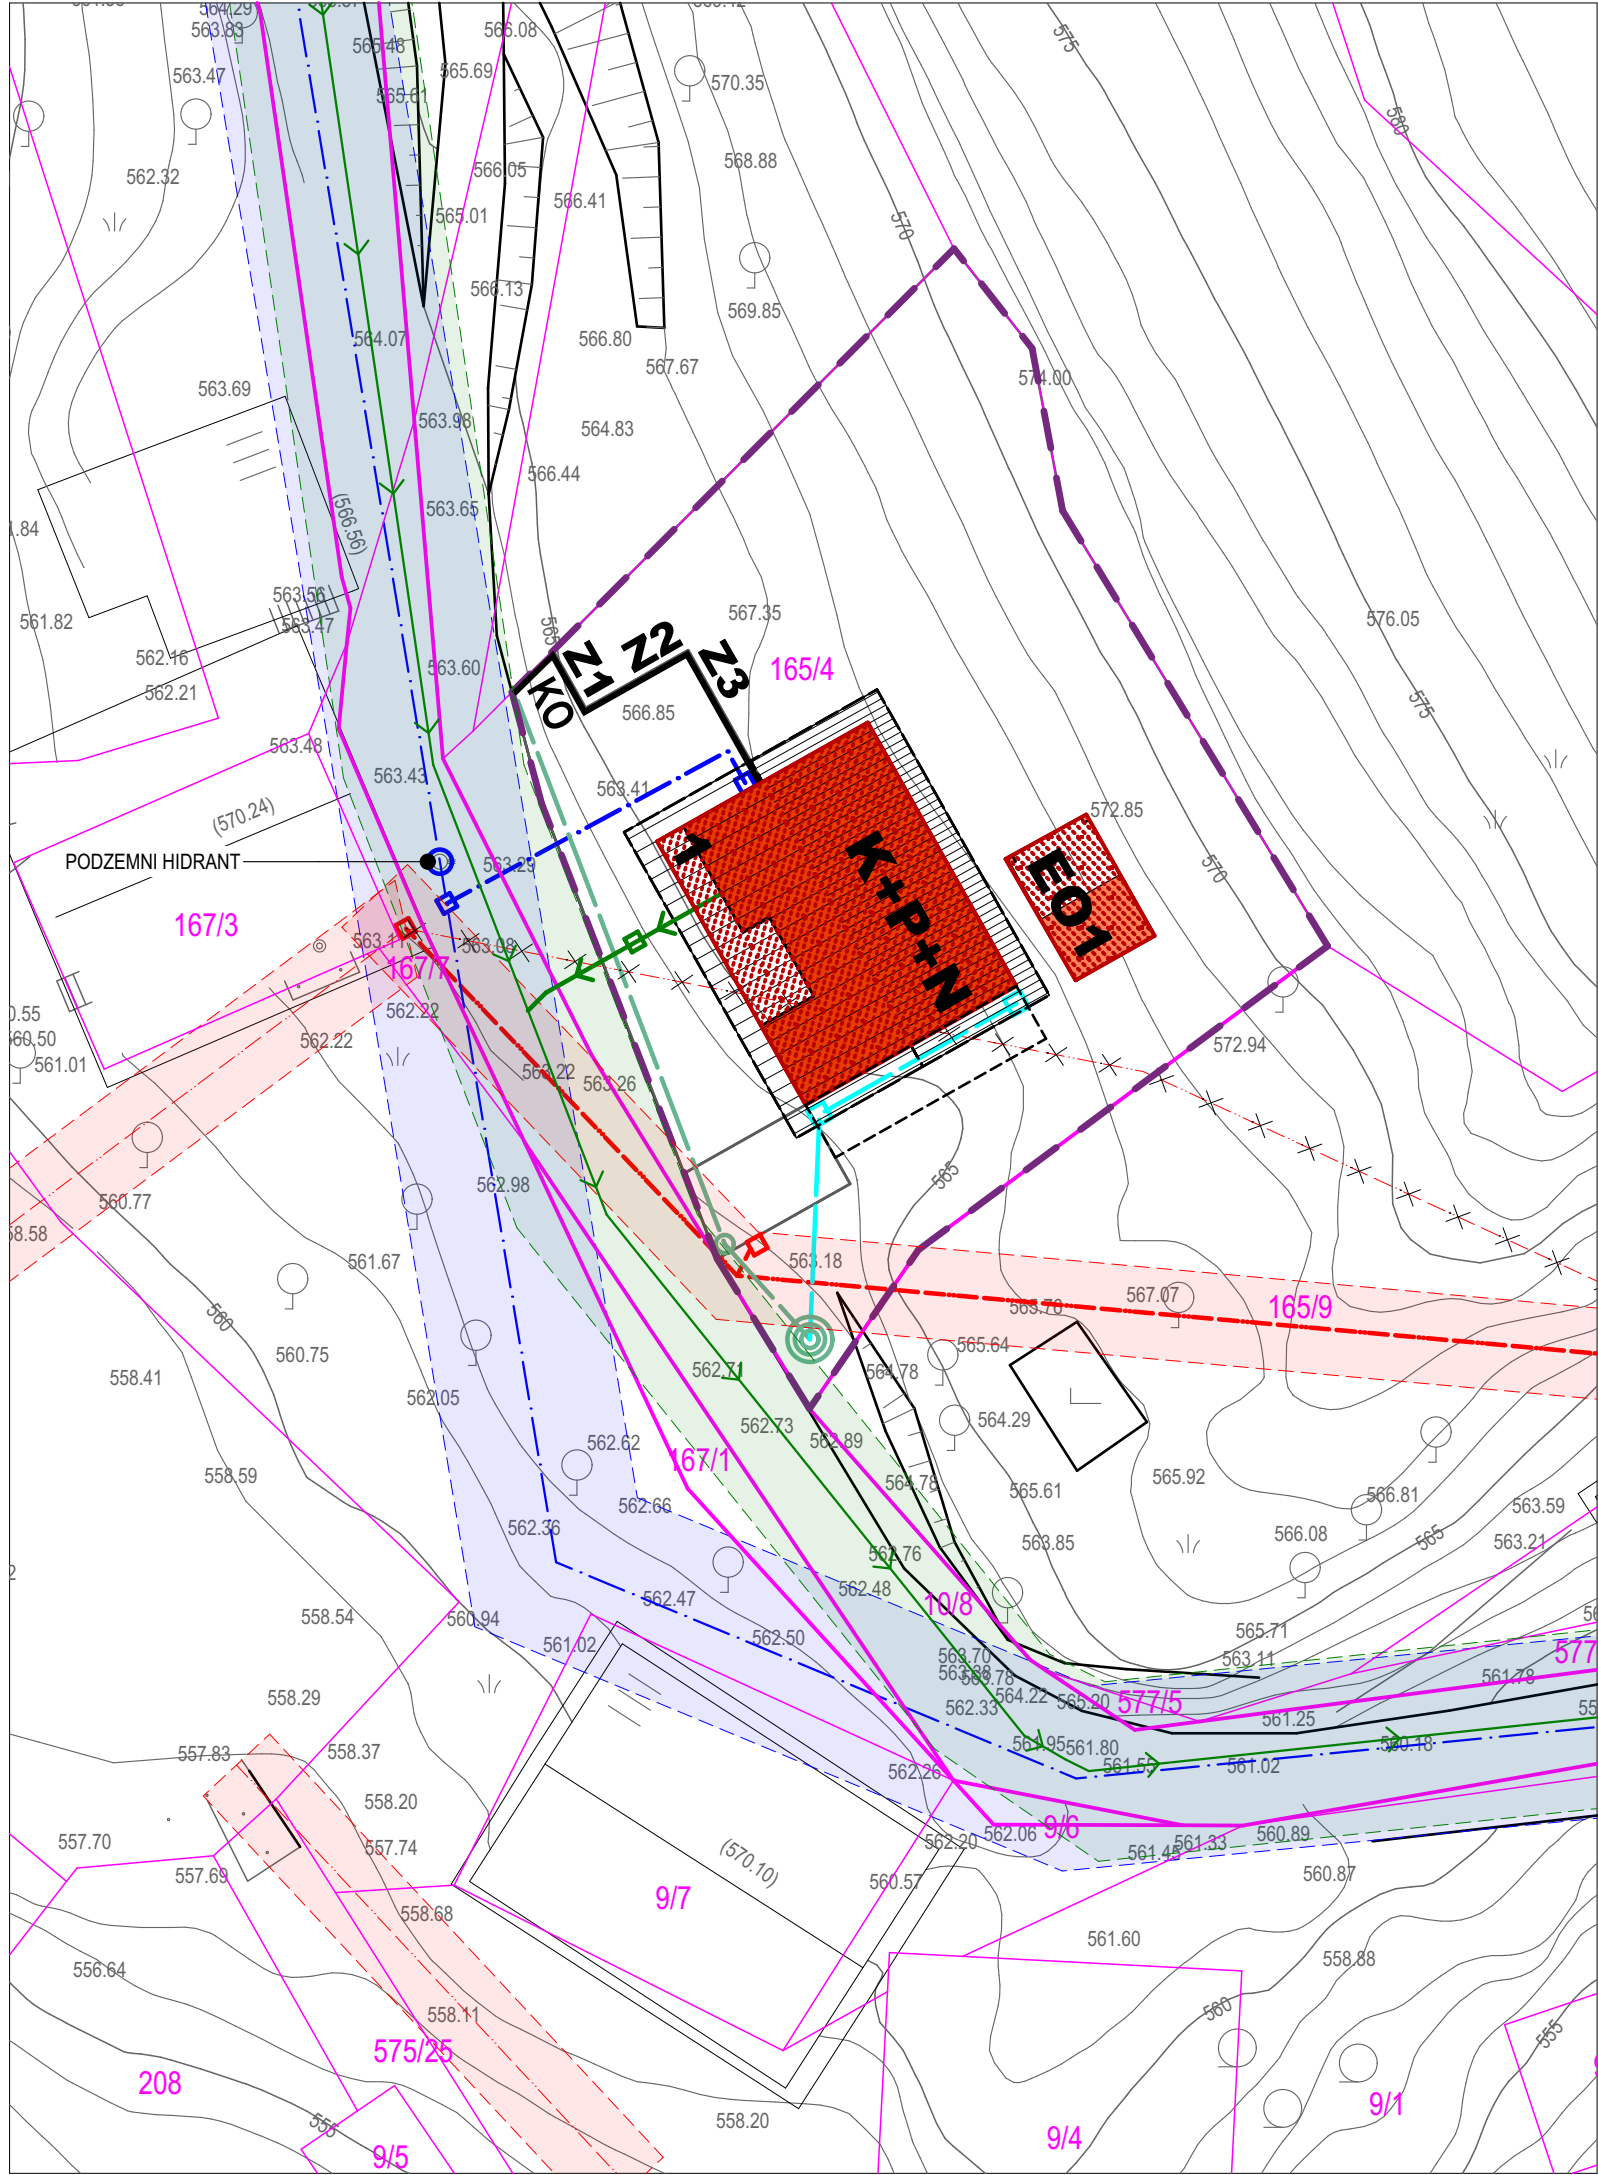

LEGENDA

- gradbena parcela
- parcelne meje
- urejene parcelne meje

- površina objektov na stiku z zemljiščem, obstoječe / novo
- površina nezaht. ali enost. obj. na stiku z zemljiščem, obstoječe / novo
- zazidana površina
- podzemni deli
- najbolj izpostavljeni deli
- prikaz strešin, obstoječe / novo

- KO prostor za zbiranje komunalnih odpadkov
- podzemni hidrant


LEGENDA VAROVALNIH PASOV KOMUNALNE OSKRBE

- varovalni pas vodovod
- varovalni pas kanalizacija
- varovalni pas meteorna kanalizacija
- varovalni pas elektrika
- varovalni pas telefon
- varovalni pas javna razsvetljava
- varovalni pas plinovod
- varovalni pas toplovod

LEGENDA KOMUNALNE OSKRBE

- obstoječe novo
- kanalizacija mešana
- kanalizacija fekalna
- kanalizacija meteorna strehe
- kanalizacija meteorna utrjene površine
- vodovod
- elektrika podzemni vod VN
- elektrika nadzemni vod VN
- elektrika podzemni vod NN
- elektrika nadzemni vod NN
- PTT podzemni vod
- PTT nadzemni vod
- javna razsvetljava pv
- plin podzemni vod
- toplovod podzemni vod
- prestavitev komunalnih vodov
- Barve in linije usklajene s Topografskim ključem za izdelavo in prikaz vsebine geodetskih načrtov, maj 2006


- 1 glavni objekt: manj zahteven objekt, novogradnja
- EO1 pripadajoči objekt: enostaven objekt, novogradnja
- Z1 oporni zid

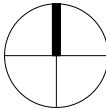




0 5 10 m

vsebina lista			
PRIKAZ VAROVALNIH PASOV KOMUNALNIH VODOV			
projektant <b>Arhitekt d.o.o.</b> <b>Slovenska ulica 10</b> <b>1000 Ljubljana</b>	identifikacijska označba projektne dokumentacije <b>00-00</b>	vodja projekta <b>Ime Priimek u. d. i. a., A-1111</b>	
	naziv gradnje <b>Enostanovanjska hiša,</b> <b>novogradnja</b>	sodelavci <b>Ime Priimek u. d. i. a.</b>	
investitor <b>Janez Novak</b> <b>Slovenska ulica 1</b> <b>1000 Ljubljana</b>	vrsta načrta <b>Zbirni načrt - načrt arhitekture</b>	vrsta projektne dokumentacije <b>DGD</b>	merilo <b>M 1:250</b>
		datum <b>april 2023</b>	ident. oznaka lista <b>1.4.2</b>

VERTIKALNI POTEK KANALIZACIJSKEGA PRIKLJUČKA, m 1:100

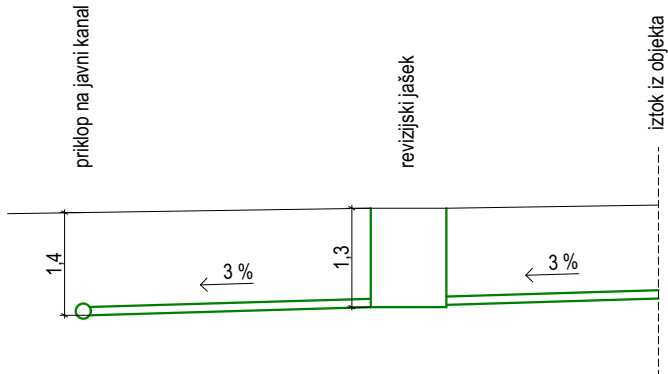


VERTIKALNI POTEK METEORNE KANALIZACIJE, m 1:100

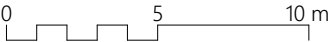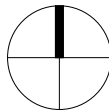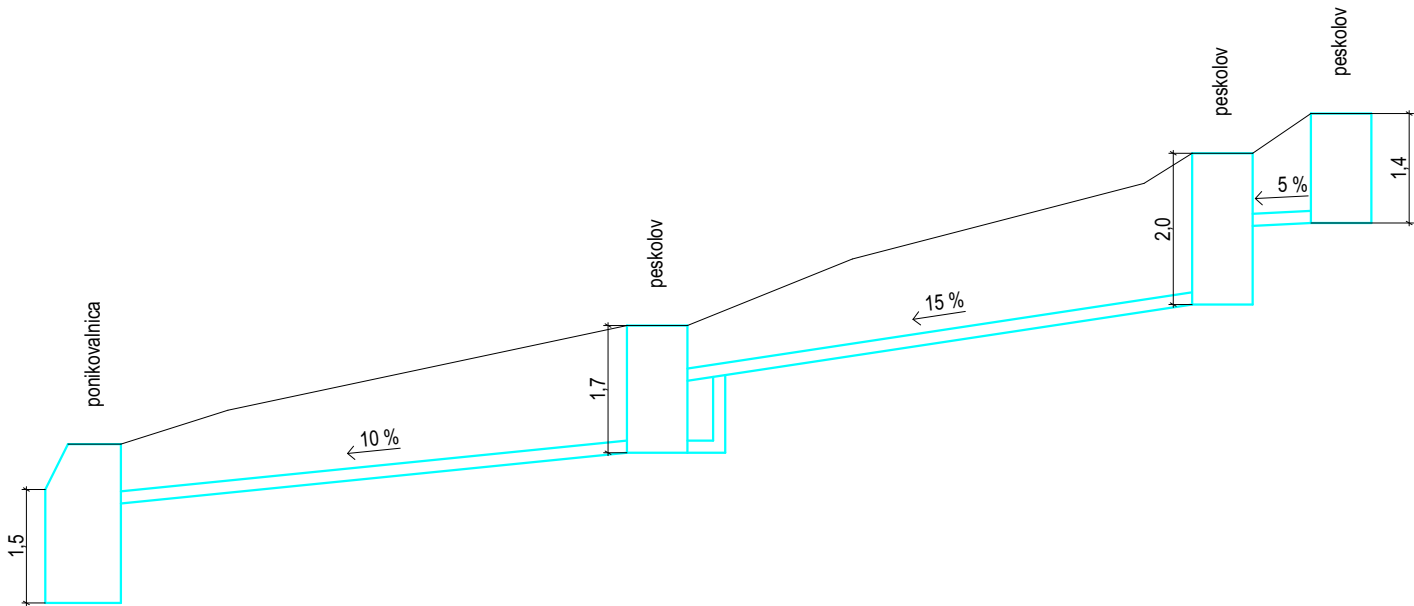

vsebina lista			
VERTIKALNI POTEK PRIKLJUČKOV			
projektant	identifikacijska označba projektne dokumentacije	vodja projekta	
Arhitekt d.o.o.	00-00	Ime Priimek u. d. i. a., A-1111	
Slovenska ulica 10	naziv gradnje	sodelavci	
1000 Ljubljana			
investitor	vrsta načrta	vrsta projektne dokumentacije	merilo
Janez Novak	Zbirni načrt - načrt arhitekture	DGD	M 1:100, 1:250
Slovenska ulica 1		datum	ident. oznaka lista
1000 Ljubljana		april 2023	1.4.3



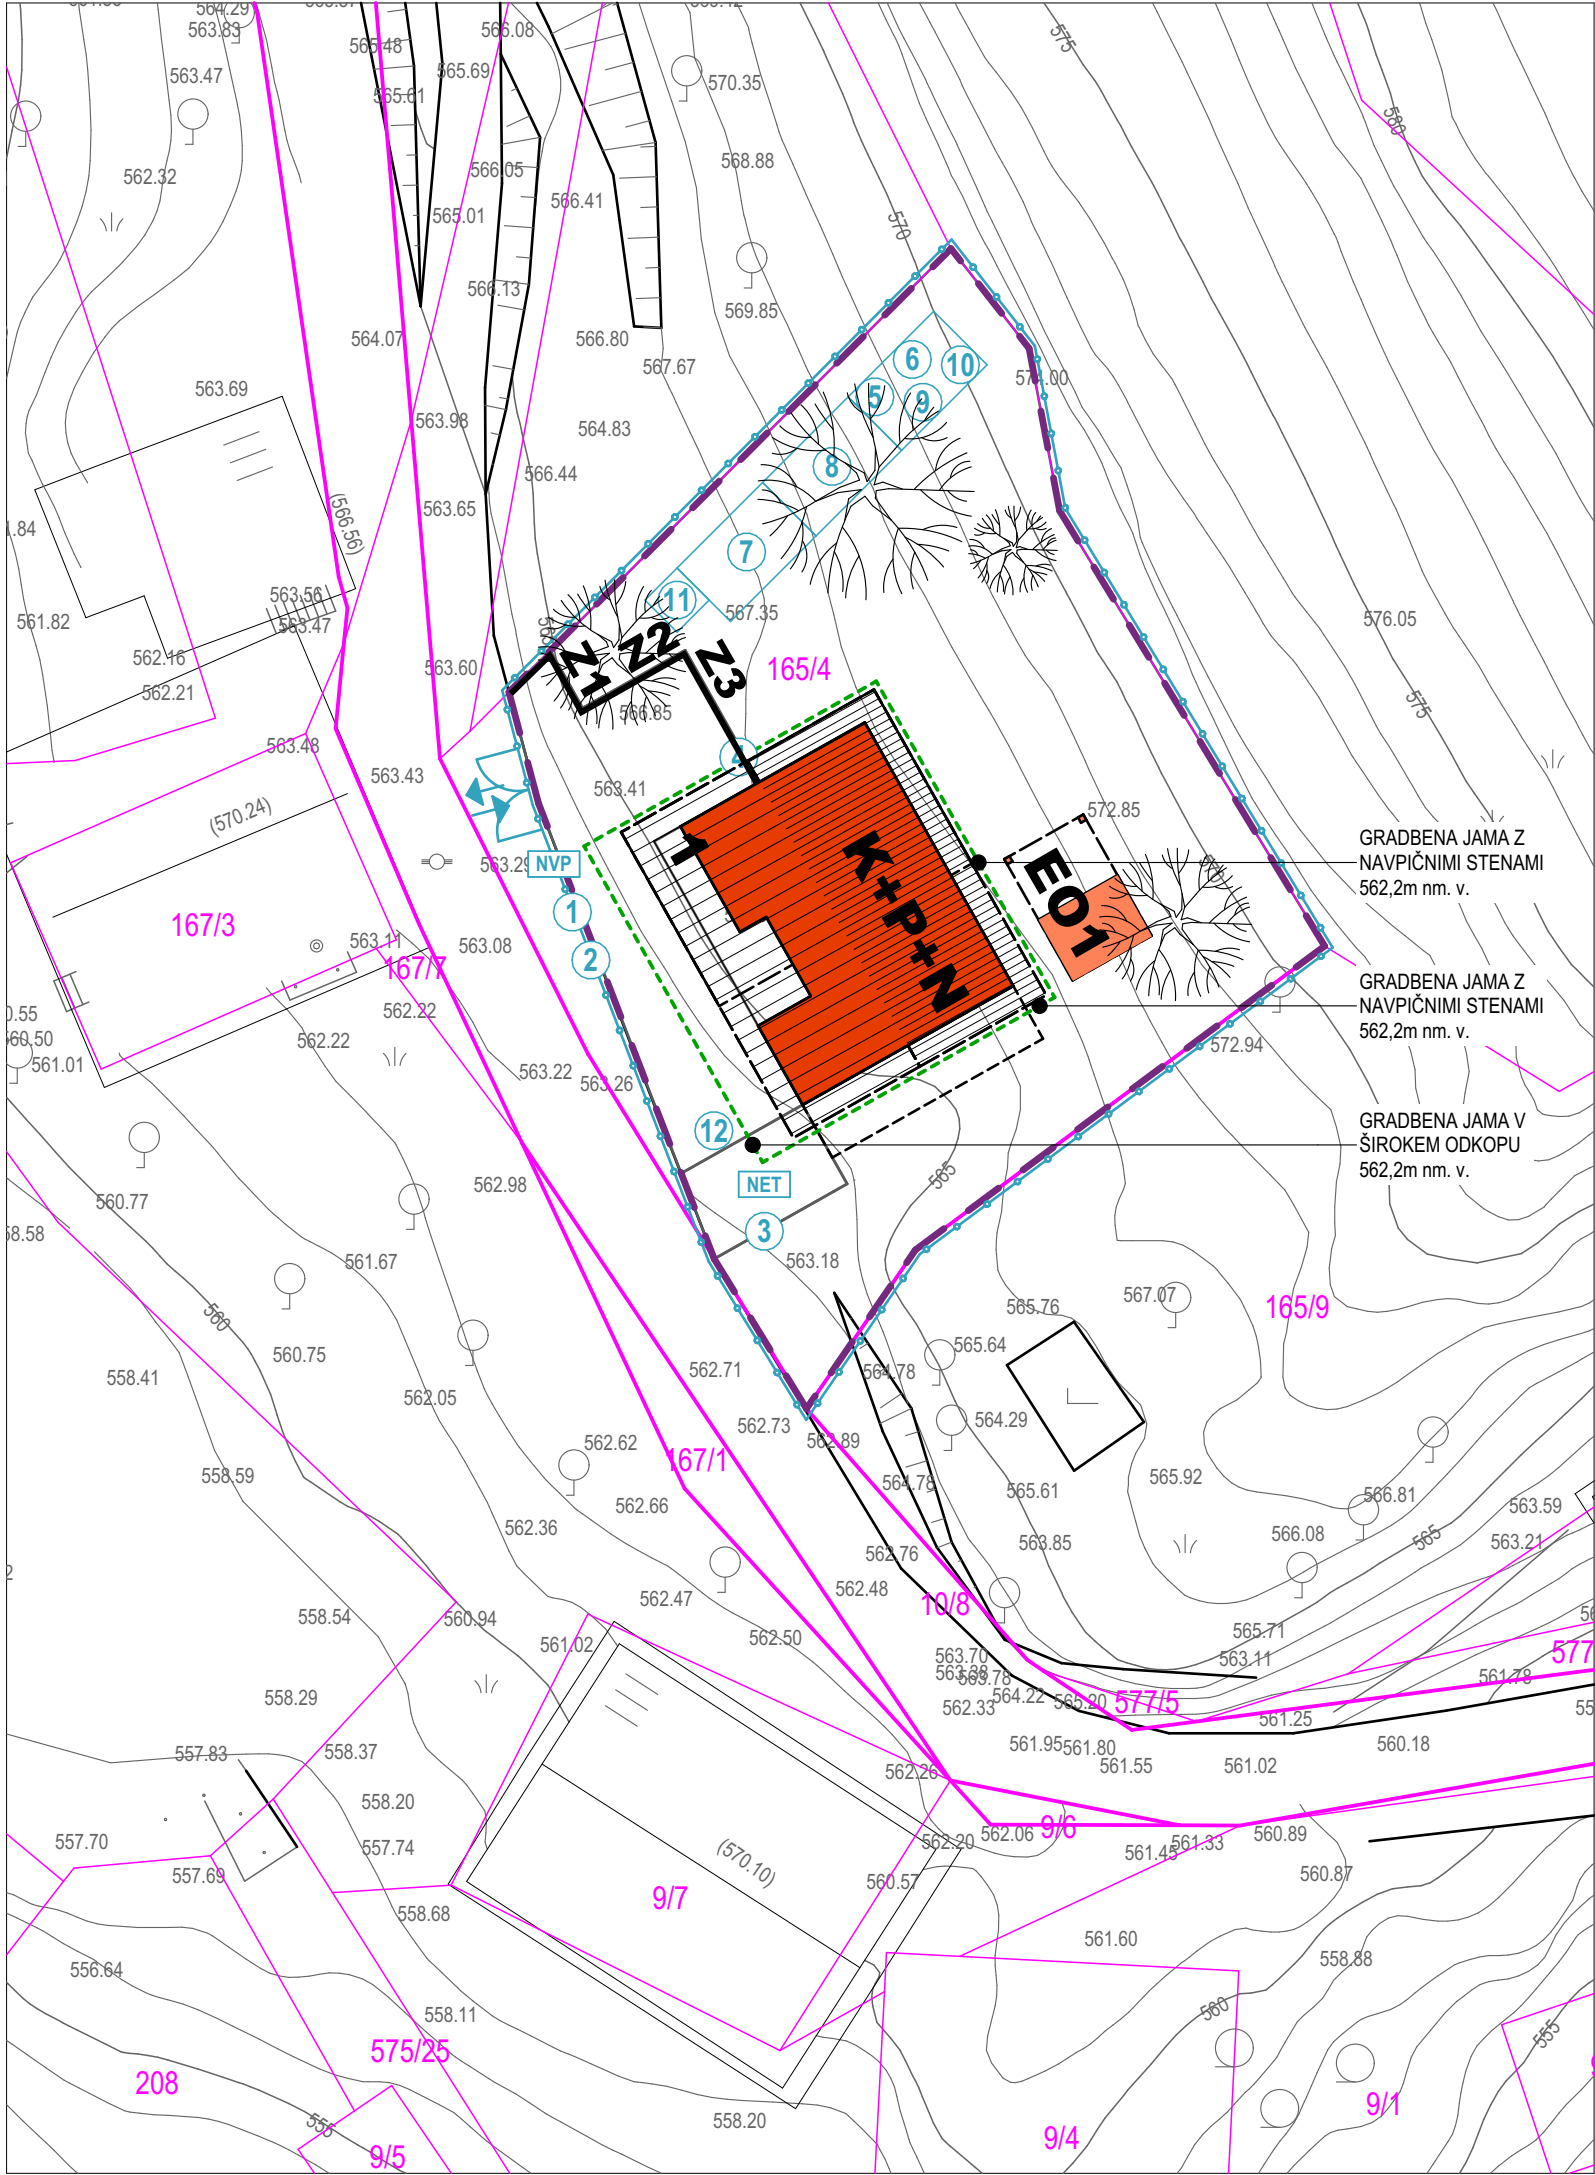

LEGENDA



- gradbena parcela
- parcelne meje
- urejene parcelne meje
- površina objektov na stiku z zemljiščem, obstoječe / novo
- površina nezagt. ali enost. obj. na stiku z zemljiščem, obstoječe / novo
- podzemni deli
- najbolj izpostavljeni deli
- prikaz strešin, obstoječe / novo
- prikaz gradbene jame

- 1 glavni objekt: manj zahteven objekt, novogradnja
- EO1 pripadajoči objekt: enostaven objekt, novogradnja
- Z1 oporni zid

LEGENDA ORGANIZACIJE GRADBIŠČA


- območje gradbišča
- NVP glavni objekt: manj zahteven objekt, novogradnja
- NET glavni objekt: manj zahteven objekt, novogradnja
- glavni objekt: manj zahteven objekt, novogradnja
- 1 gradbiščna tabla
- 2 opozorilna tabla
- 3 gradbiščna elektro omarica
- 4 vodovodni priključek
- 5 gasilni aparat
- 6 prva pomoč
- 7 pisarne vodstva gradbišča
- 8 skladiščna baraka (orodje, oprema, ...)
- 9 garderoba delavcev
- 10 jedilnica, prostor za počitek
- 11 WC kabina
- 12 deponije

Katastrska občina: 1728 Ljubljana mesto  
Natančnost geodetskega posnetka: iz geodetske točke s standardno deviacijo največ 6 cm.

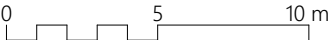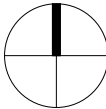

vsebina lista

UREDITEV GRADBIŠČA			
projektant <b>Arhitekt d.o.o.</b> <b>Slovenska ulica 10</b> <b>1000 Ljubljana</b>	identifikacijska označba projektne dokumentacije <b>00-00</b>	vodja projekta <b>Ime Priimek u. d. i. a., A-1111</b>	
	naziv gradnje <b>Enostanovanjska hiša,</b> <b>novogradnja</b>	sodelavci <b>Ime Priimek u. d. i. a.</b>	
investitor <b>Janez Novak</b> <b>Slovenska ulica 1</b> <b>1000 Ljubljana</b>	vrsta načrta <b>Zbirni načrt - načrt arhitekture</b>	vrsta projektne dokumentacije <b>DGD</b>	merilo <b>M 1:250</b>
		datum <b>april 2023</b>	ident. oznaka lista <b>1.5</b>

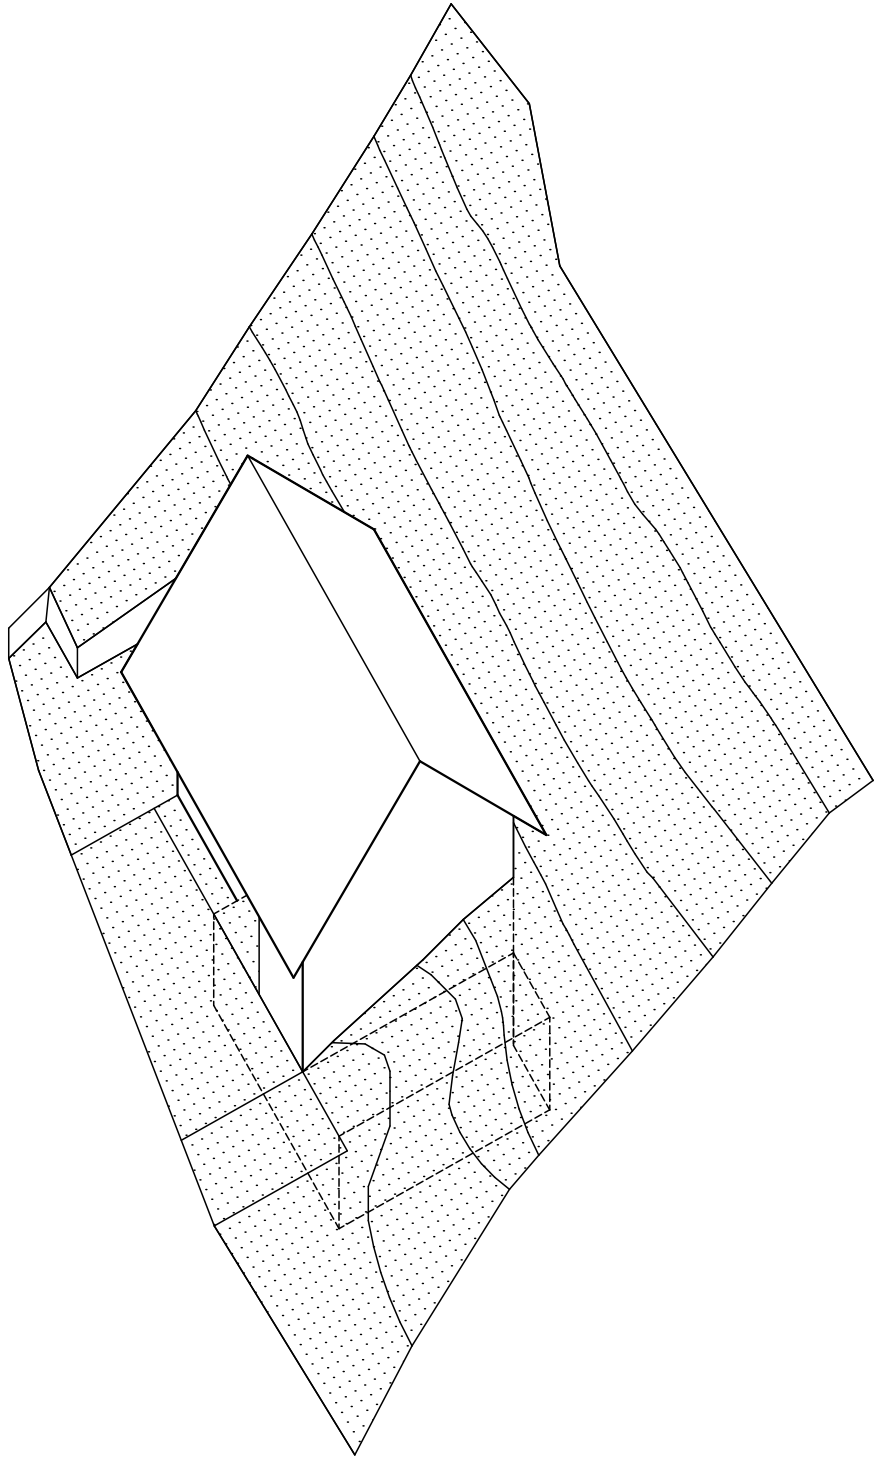

vsebina lista			
TRODIMENZIONALNI PRIKAZ			
projektant <b>Arhitekt d.o.o.</b> <b>Slovenska ulica 10</b> <b>1000 Ljubljana</b>	identifikacijska označba projektne dokumentacije <b>00-00</b>	vodja projekta <b>Ime Priimek u. d. i. a., A-1111</b>	
	naziv gradnje <b>Enostanovanjska hiša,</b> <b>novogradnja</b>	sodelavci <b>Ime Priimek u. d. i. a.</b>	
investitor <b>Janez Novak</b> <b>Slovenska ulica 1</b> <b>1000 Ljubljana</b>	vrsta načrta <b>Zbirni načrt - načrt arhitekture</b>	vrsta projektne dokumentacije <b>DGD</b>	merilo ni v merilu!
		datum <b>april 2023</b>	ident. oznaka lista <b>1.6</b>