


Obstoječi objekti KI

- naletajno območje, KI
- glavna stavba
- stavba NMR
- stavba PRC
- stavba Prizidek
- stavba FKKT
- vrtalnica

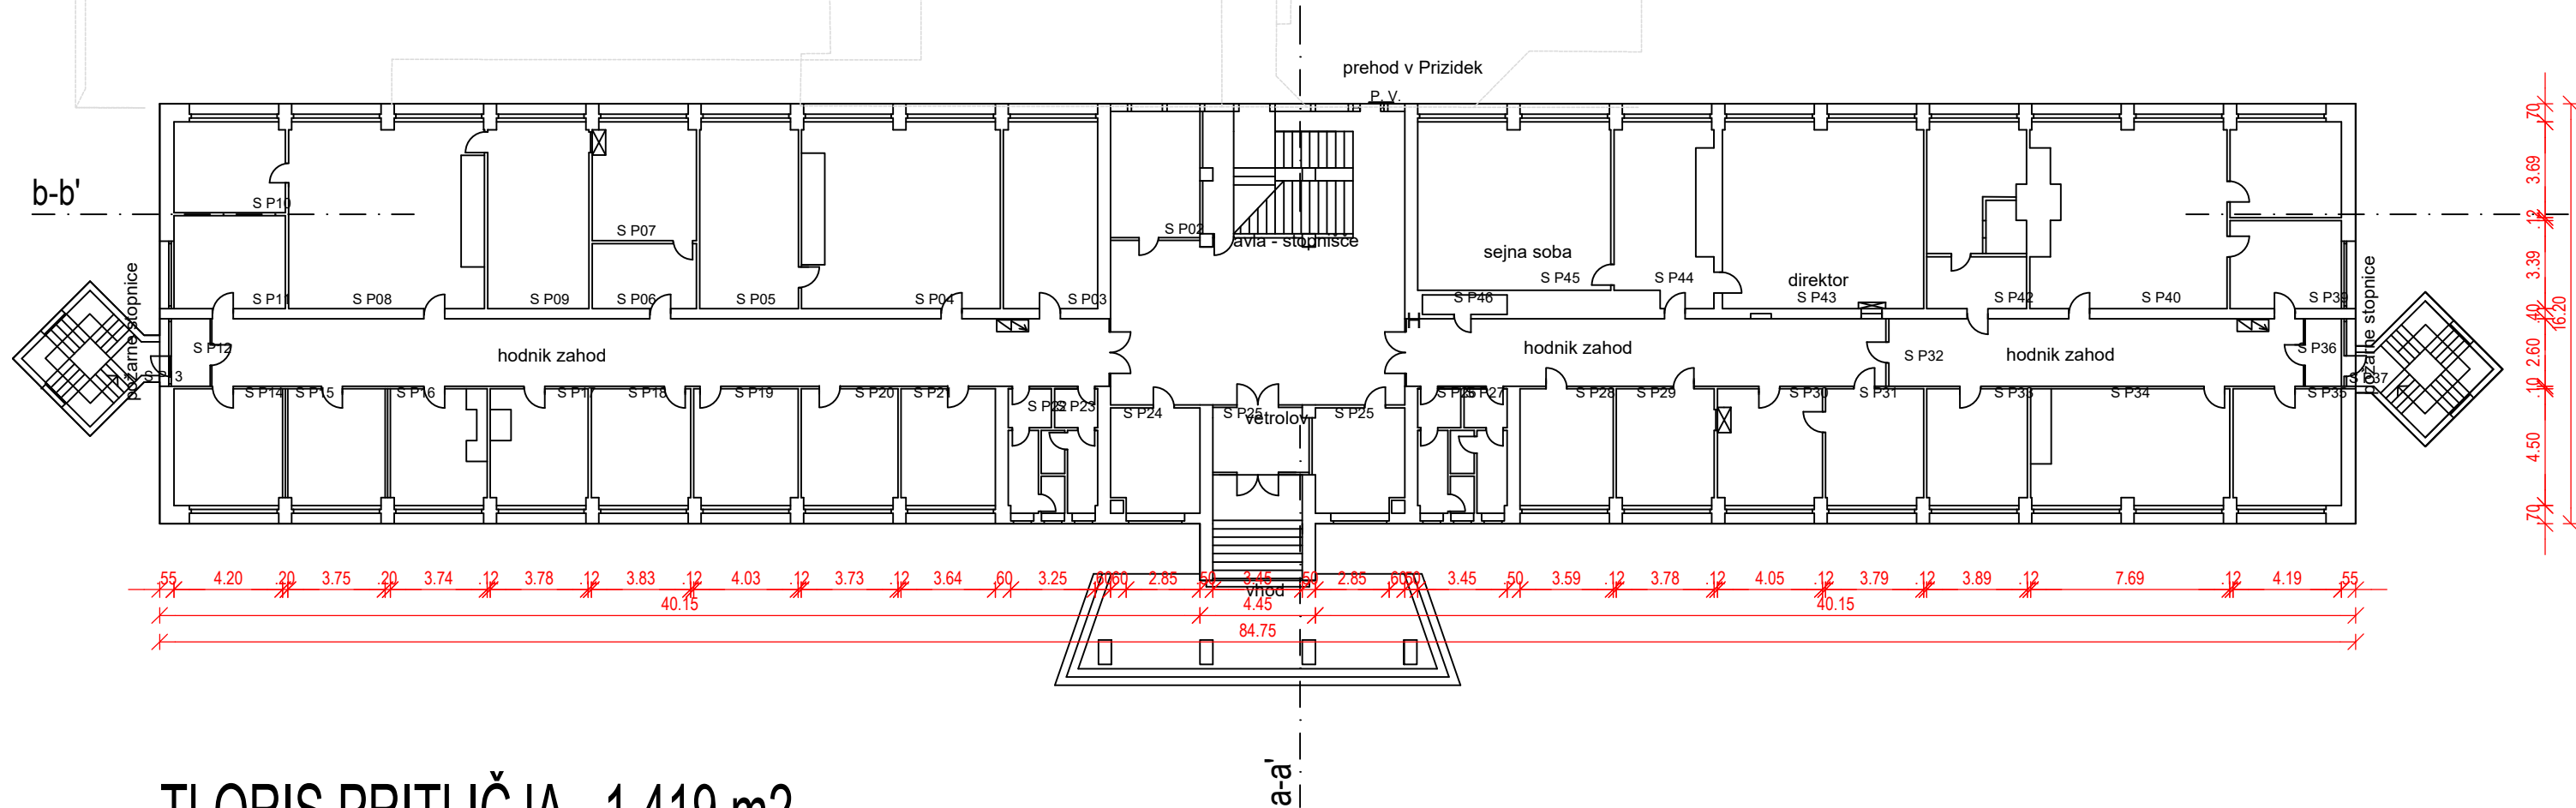

S-P Hodnik V	Skladšče	20
S-P Hodnik Z	Skladšče	20
S-P02	Pisarna / kabinet	16,7
S-P03	Laboratorij	26,1
S-P04	Laboratorij	53,4
S-P05	Laboratorij	27,3
S-P06	Pisarna / kabinet	27,07
S-P08	Laboratorij	50
S-P09	Laboratorij	28,59
S-P10	Laboratorij	15,45
S-P11	Pisarna / kabinet	15,5
S-P14	Laboratorij	18,8
S-P15	Laboratorij	16,5
S-P16	Pisarna / kabinet	15
S-P17	Laboratorij	16,9
S-P18	Pisarna / kabinet	17,1
S-P19	Pisarna / kabinet	17,8
S-P20	Laboratorij	16,7
S-P21	Laboratorij	16,3
S-P24	Pisarna / kabinet	14
S-P25	Pisarna / kabinet	14
S-P28	Pisarna / kabinet	16,2
S-P29	Pisarna / kabinet	17,1
S-P30	Pisarna / kabinet	20,25
S-P31	Pisarna / kabinet	17,1
S-P33	Pisarna / kabinet	17,3
S-P34	Laboratorij	32,2
S-P35	Pisarna / kabinet	18,8
S-P36	Pisarna / kabinet	3,6
S-P39	Pisarna / kabinet	14,6
S-P40	Pisarna / kabinet	15,8
S-P41	Laboratorij	51,6
S-P42	Laboratorij	27,2
S-P43	Pisarna / kabinet	55,4
S-P44	Pisarna / kabinet	20,4
S-P45	Pisarna / kabinet	48,4
S-P46	Pisarna / kabinet	2,4
SKUPAJ pritličje		841,56

TLORIS PRITLIČJA 1.419 m2

Opomba: vse mere preveriti na mestu!

OBSTOJEČE STANJE

tloris pritličja

M 1:250



arhitektura, urbanizem, ekonomika prostora, svetovanje in inženiring simona kosi s.p.,  
sukla cesta 3, 4220 Brežja (ok. slovenija, dš 5056641480, mš 3603725000, e-naslov:  
info@pro-plan.si, GSM 031 336 695

vrsta načrta

vrsta projekta

odgovorni projektant

merilo načrta

ID označba projekta

datum izdelave načrta

vsebina risbe

INVENTARIZACIJA - IZRISI OBJEKTOV

Simona Kosi, u.d.a, ZAPS 0148 A

1:200

22-03

april 2023

natečaj K12

Hajdrihova 19, 1000 Ljubljana

02