


Obstoječi objekti KI

- 1. natečajno območje, KI
- 2. glavna stavba
- 3. stavba NMR
- 4. stavba PRIZIDEK
- 5. stavba FKKT
- 6. vrtalnica

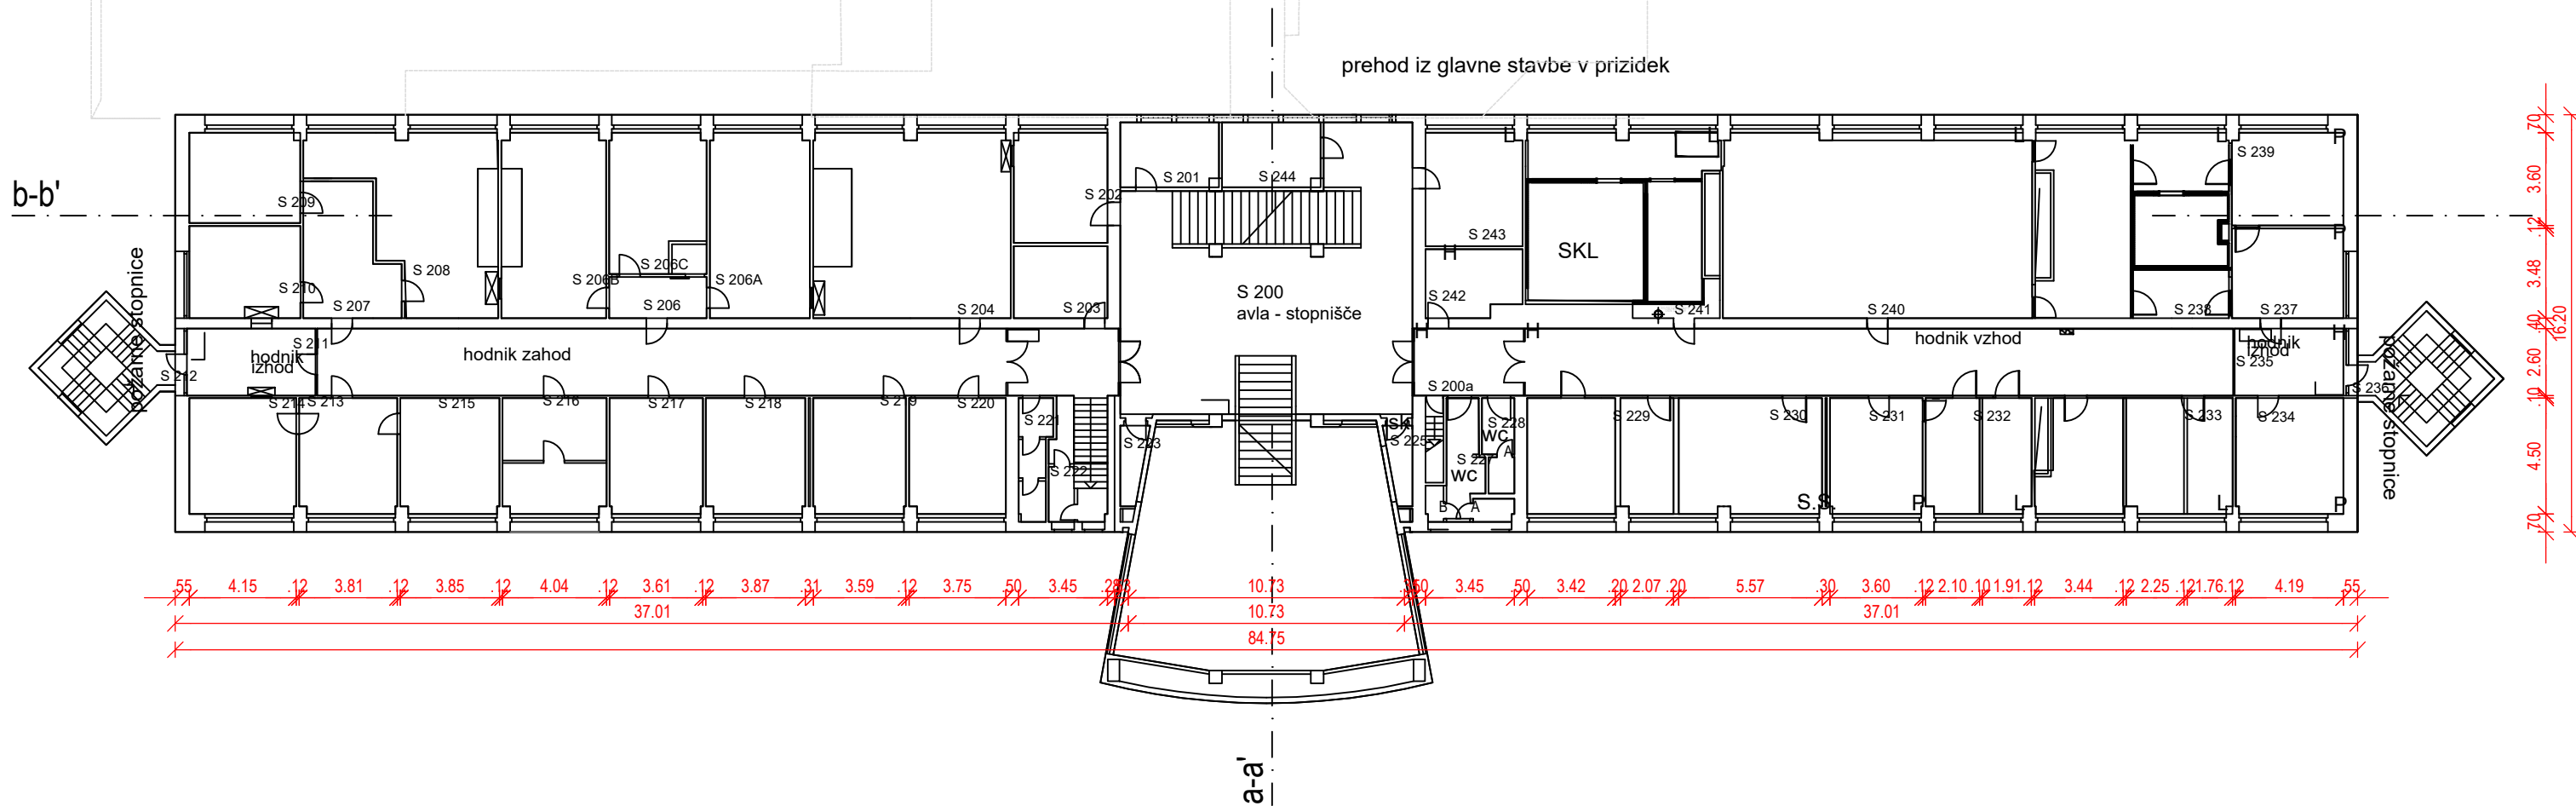

S-201	Pisarna / kabinet	15,5
S-202	Pisarna / kabinet	8,7
S-203	Laboratorij	10,9
S-204	Laboratorij	50,9
S-206	Laboratorij	6
S-206 A	Laboratorij	27,9
S-206 B	Laboratorij	29,1
S-206 C	Laboratorij	20,6
S-208	Laboratorij	30,7
S-209	Pisarna / kabinet	15
S-210	Pisarna / kabinet	15,39
S-213	Pisarna / kabinet	17
S-214	Pisarna / kabinet	18
S-215	Pisarna / kabinet	17,2
S-216	Pisarna / kabinet	18
S-217	Pisarna / kabinet	16,2
S-218	Pisarna / kabinet	17,3
S-219	Pisarna / kabinet	16,1
S-220	Pisarna / kabinet	16,8
S-223	Infrastruktura	2,7
S-225	Infrastruktura	2,7
S-243	Laboratorij	16,5
S-244	Pisarna / kabinet	10,3
S-2-CV/TA-10	Laboratorij	7,34
S-2-CV/TA-11	Laboratorij	17,98
S-2-CV/TA-12	Laboratorij	13,04
S-2-CV/TA-13	Pisarna / kabinet	18,9
S-2-CV/TA-14	Pisarna / kabinet	18,27
S-2-CV/TA-15	Pisarna / kabinet	13,93
S-2-CV/TA-16	Laboratorij	8,99
S-2-CV/TA-17	Laboratorij	8,79
S-2-CV/TA-18	Pisarna / kabinet	15,69
S-2-CV/TA-19	Laboratorij	25,67
S-2-CV/TA-2 Hodnik	Skladšče	25
S-2-CV/TA-20	Pisarna / kabinet	9,61
S-2-CV/TA-21	Laboratorij	15,57
S-2-CV/TA-24	Laboratorij	9,58
S-2-CV/TA-3	Laboratorij	14,51
S-2-CV/TA-4	Laboratorij	17,53
S-2-CV/TA-5	Laboratorij	11,37
S-2-CV/TA-6	Laboratorij	84,22
S-2-CV/TA-7	Laboratorij	23,08
S-2-CV/TA-8	Laboratorij	7,72
Skupaj 2. nadstropje		765,88

TLORIS 2. NADSTROPJA 1.485 m2



Opomba: vse mere preveriti na mestu!

OBSTOJEČE STANJE - OBJEKT 1
tloris 2. nadstropja

M 1:250

pro plan
arhitektura, urbanizem, ekonomika prostora, svetovanje in inženiring simona kosi s.p.,
sukla cesta 3, 4220 Brežje (Lj), Slovenija, tel: 01 30664140, mb: 30372500, e-naslov:
info@pro-plan.si, GSM 031 356 695

vrsta načrta
vrsta projekta
odgovorni projektant
merilo načrta
ID označba projekta
datum izdelave načrta
vsebina risbe

INVENTARIZACIJA - IZRISI OBJEKTOV
Simona Kosi, ud.a, ZAPS 0148 A
1.200
22-03
april 2023
natečaj KI2
Hajdrihova 19, 1000 Ljubljana

04