


Obstoječi objekti KI

| | |
|---|-----------------------|
|  | naležajno območje, KI |
|  | glavna stavba |
|  | stavba NMR |
|  | stavba PRC |
|  | stavba Prizidek |
|  | stavba FKKT |
|  | varilnica |

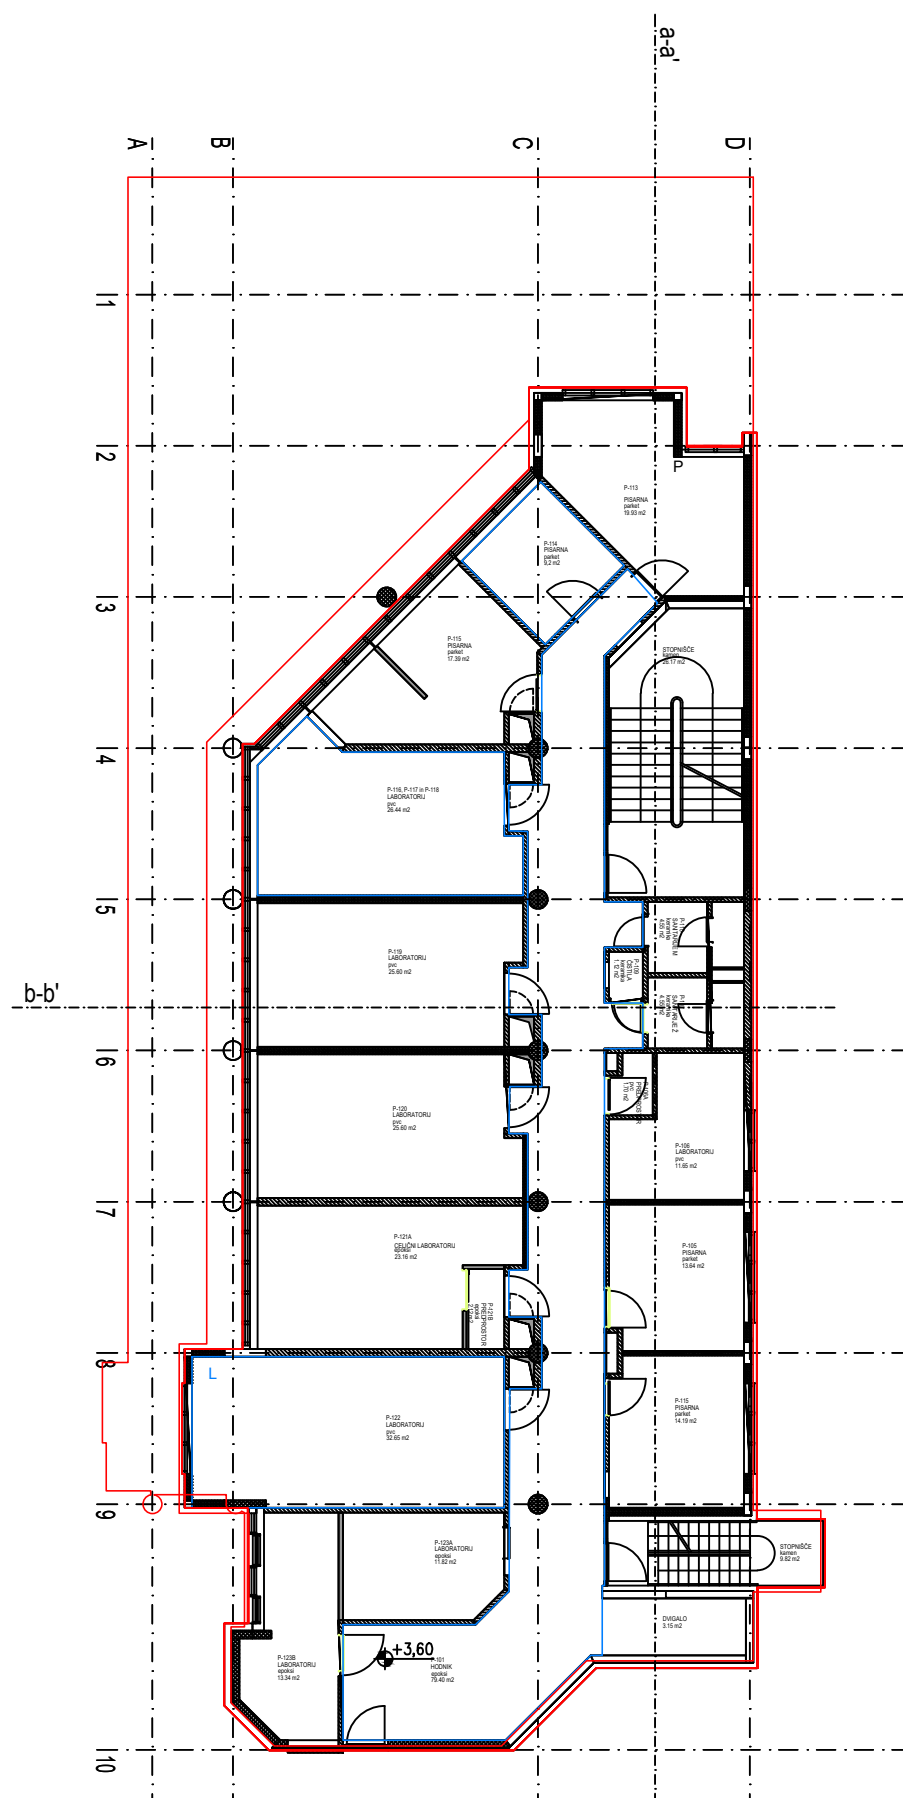

| št.sobe | namembnost | uporabnik | m2 |
|---------------|------------------|-----------|----------|
| P-101 | H | skupno | 79,40 |
| P-102 | vrata | skupno | - |
| P-103 | pož. stopnišče | skupno | 9,8 |
| P-104 | Š.S. | 11 | - |
| P-105 | L | 12 | 13,6 |
| P-106 | L | 12 | 11,6+1,7 |
| P-107 | WC | skupno | 4,6 |
| P-108 | WC | skupno | 1,5 |
| P-109 | čistila | skupno | 1,1 |
| P-110 | WC | skupno | 4,6 |
| P-111 | WC | skupno | - |
| P-112 | stopnišče v 3.n. | skupno | 26,1 |
| P-113 | P | 12 | 19,9 |
| P-114 | P | 12 | 9,2 |
| P-115 | P | 12 | 17,4 |
| P-116+117+118 | L | 12 | 26,4 |
| P-117 | L | 12 | - |
| P-118 | L | 12 | - |
| P-119 | L | 12 | 25 |
| P-120 | L | 12 | 25 |
| P-121a+b | L | 11 | 25,3 |
| P-122 | L | 11 | 33 |
| P-123a | P | 12 | 11,8 |
| P-123b | P | 12 | 13,3 |

LEGENDA

- P - pisarna
H - hodnik
L - laboratorij
SKL - skladišče
ST - stopnišče
D - delavnica

Opomba: vse mere preveriti na mestu!

OBSTOJEČE STANJE - OBJEKT 4
tloris 1. nadstropja

M 1:200



pro plan

arhitektura, urbanizem, ekonomika prostora, svetovanje in inženiring simona kosi s.p.,
suška cesta 3, 4220 škofja loka, slovenija, dš SI56641460, mš 3603725000, e-naslov:
info@pro-plan.si, GSM 031 356 685

vrsta načrta
vrsta projekta
odgovorni projektant
merilo načrta
ID označba projekta
datum izdelave načrta
vsebina risbe

INVENTARIZACIJA - IZRISI OBJEKTOV KI
Simona Kosi, udia, ZAPS 0148 PA, PPN
1:250
22-03
april 2023
natečaj KI2
Hajdrihova 19, 1000 Ljubljana