


OBJEKT 1

OBJEKT 2

OBJEKT 3

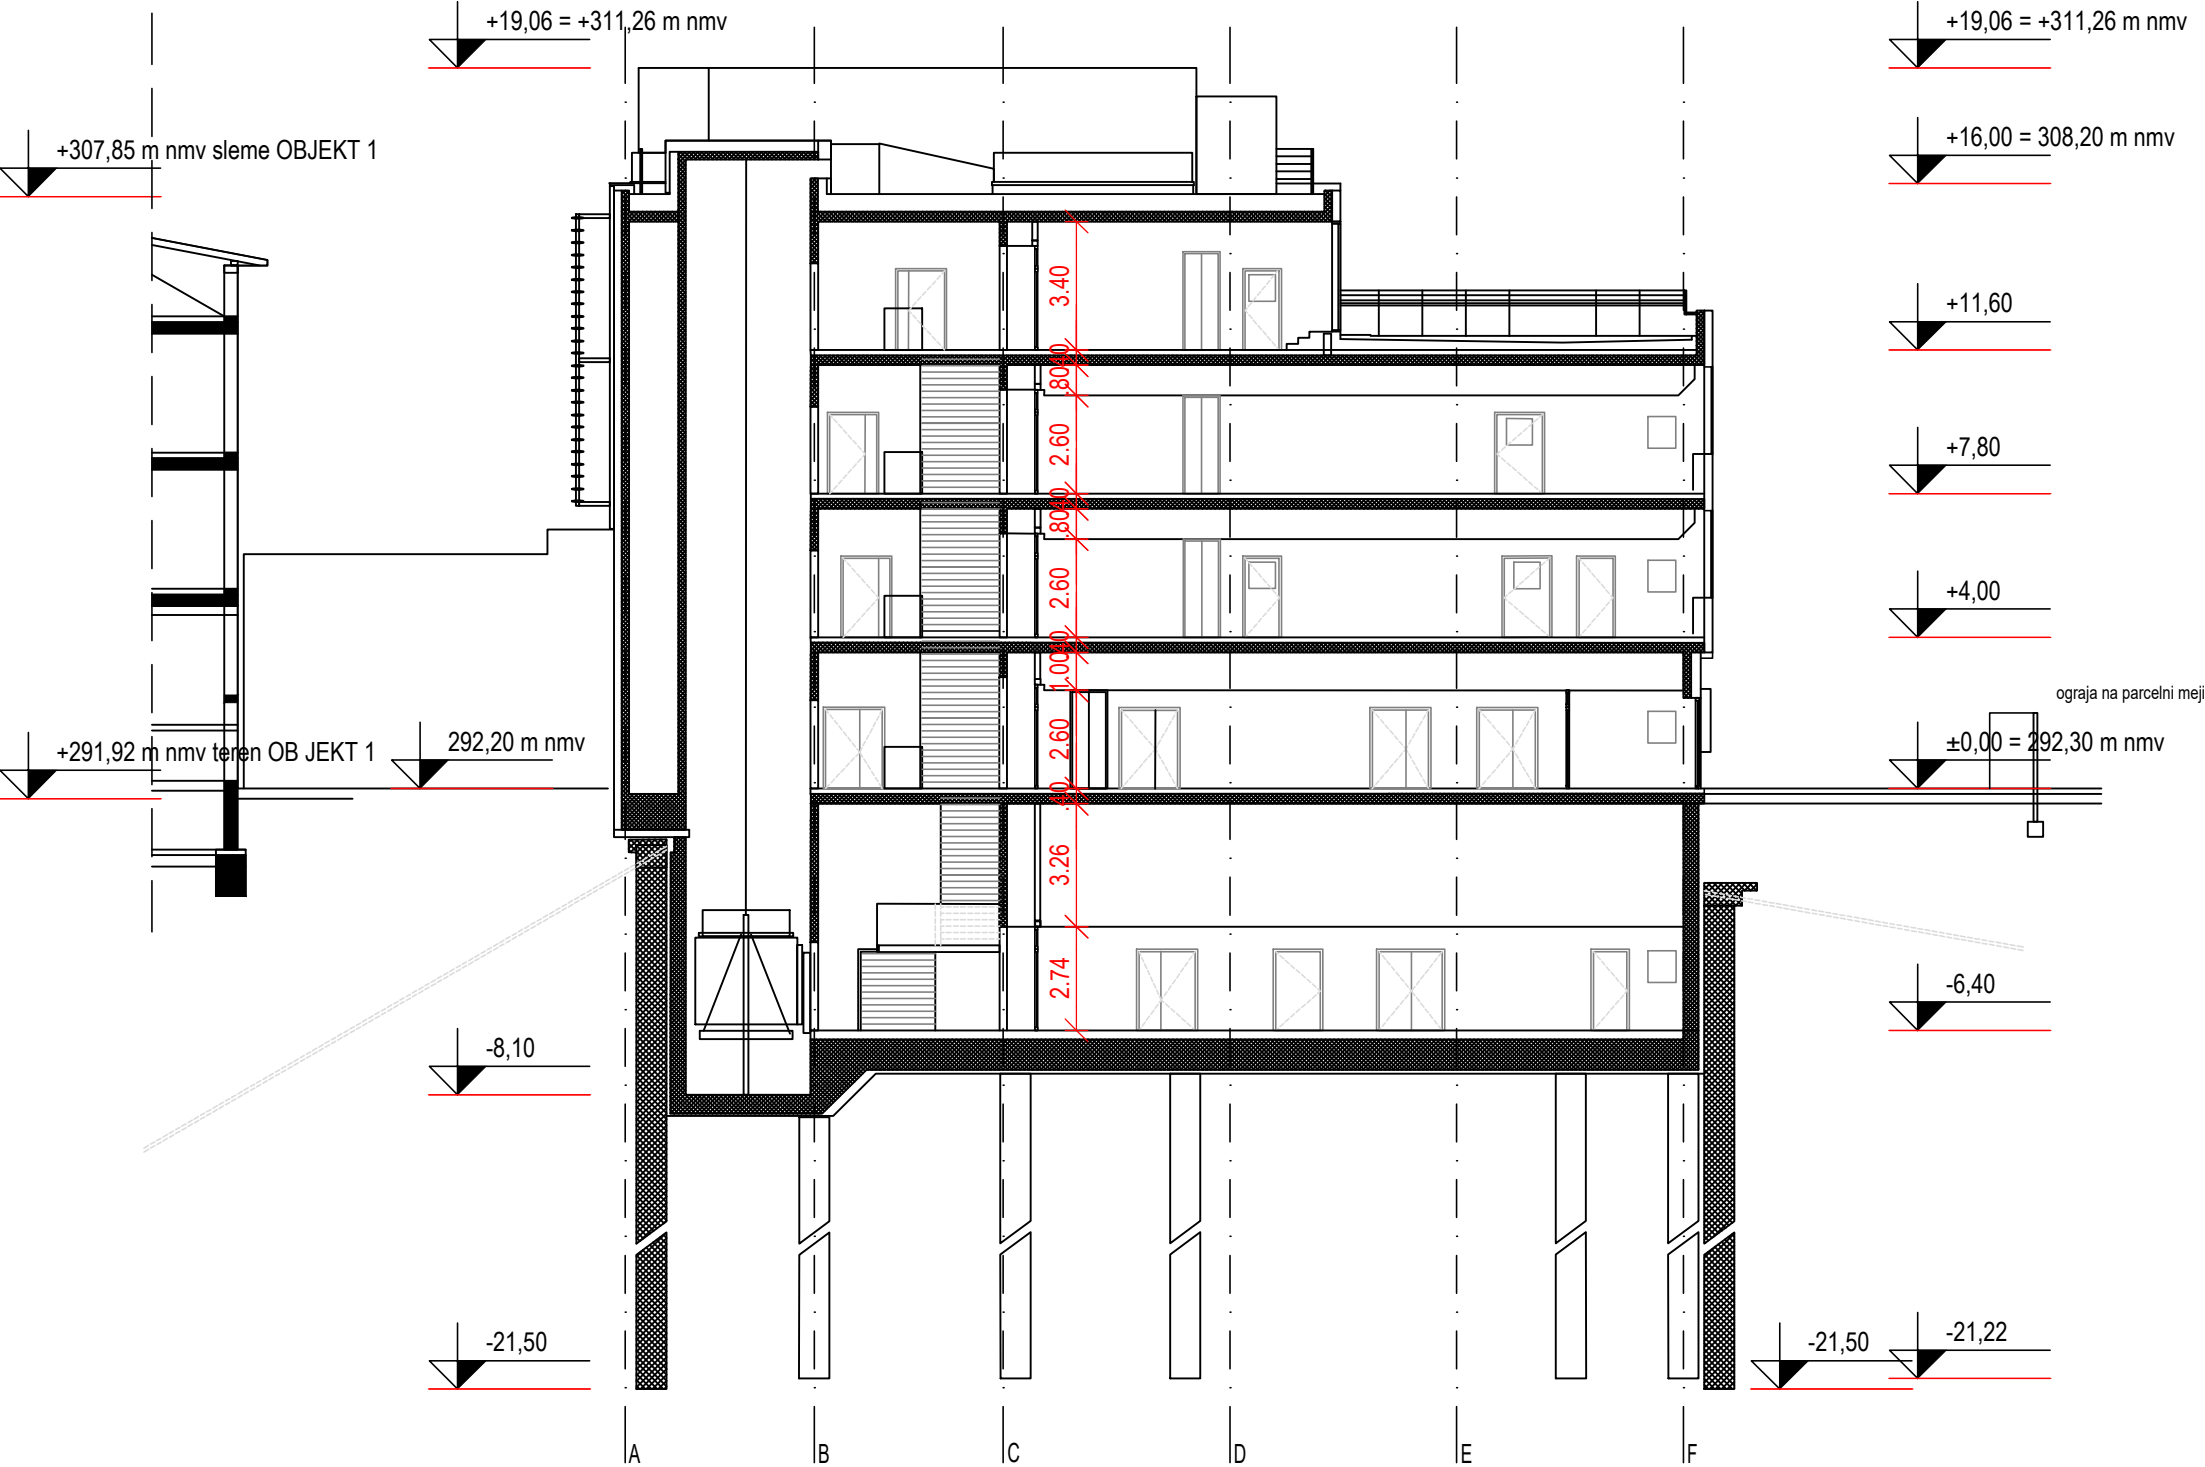

Opomba: vse mere preveriti na mestu!

OBSTOJEČE STANJE - OBJEKT 3  
prerez c-c'

M 1:200

pro plan

arhitektura, urbanizem, ekonomska prostora, svetlovanje in inženiring simona kosi s.p.  
siska cesta 3, 4220 škofja loka, slovenija, dš SI59641460, mš 3603725000, e-naslov:  
info@pro-plan.si, GSM 031 356 685

vista načrta  
vrsta projekta  
odgovorni projektant  
merilo načrta  
ID označba projekta  
datum izdelave načrta  
vsebina risbe

INVENTARIZACIJA - IZRISI OBJEKTOV  
Simona Kosi, udia, ZAPS 0148 PA, PPN  
1:250  
22.03  
april 2023  
natečaj K12  
Hajdrihova 19, 1000 Ljubljana