


tloris pritličja

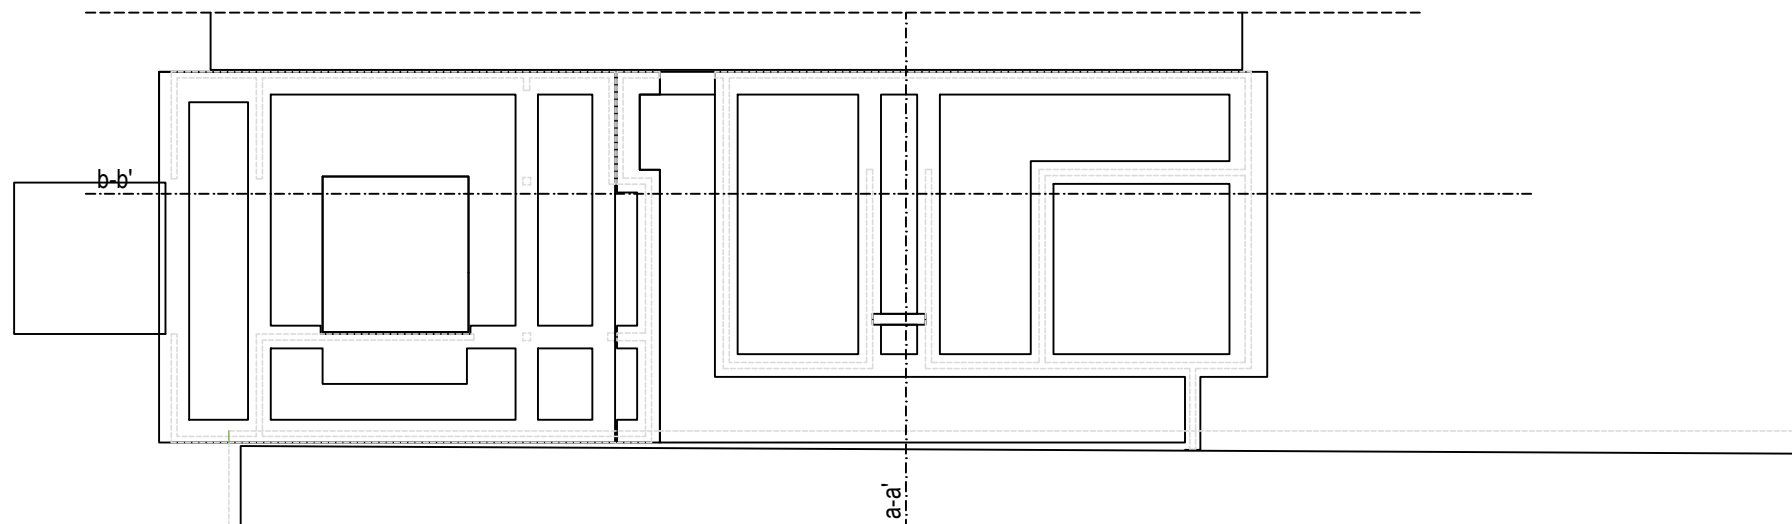

tloris temeljev

Obstoječi objekti KI

- 1. natečajno območje, KI
- 2. glavna stavba
- 3. stavba NMR
- 4. stavba PRC
- 5. stavba Prizidek
- 6. stavba FKKT
- 7. vratarnica

št.	prostor	m2
P1	PREDPROSTOR	19.91 m2
P2	PROSTOR ZA MAGNET	32.76 m2
P2.1	POGLOBITEV	14.00 m2
P3	NADZORNA SOBA	34.67 m2
P3.1	POGLOBITEV	3.50 m2
P4	VETROLOV	6.16 m2
P5	HODNIK	43.20 m2
P6	SKLADIŠČE	13.67 m2
P7	SKLADIŠČE	13.40 m2
P8	DELAVNICA	22.85 m2
P9	SKLADIŠČE	14.35 m2
P10	HODNIK	2.88 m2
P11	PISARNA	12.20 m2
P12	PISARNA	8.68 m2
P13	VETROLOV	4.27 m2
P14	VHOD	3.30 m2
skupaj		249.80 m2

Opomba: vse mere preveriti na mestu!

OBSTOJEČE STANJE - OBJEKT 2
tloris temeljev in pritličja

M 1:200



pro plan

arhitektura, urbanizem, ekonomika prostora, svetovanje in inženiring simona kosi s.p.
sukla cesta 3, 4220 Brežice, Slovenija, tel: 051 55641460, e-naslov: info@pro-plan.si, GSM 031 356 685

vista načrta
vrsta projekta
odgovorni projektant
merilo načrta
ID označba projekta
datum izdelave načrta
vsebinska risba

INVENTARIZACIJA - IZRISI OBJEKTOV
Simona Kosi, udia, ZAPS 0148 PA, PPN
1:250
22-03
april 2023
natečaj K12
Hajdrihova 19, 1000 Ljubljana