
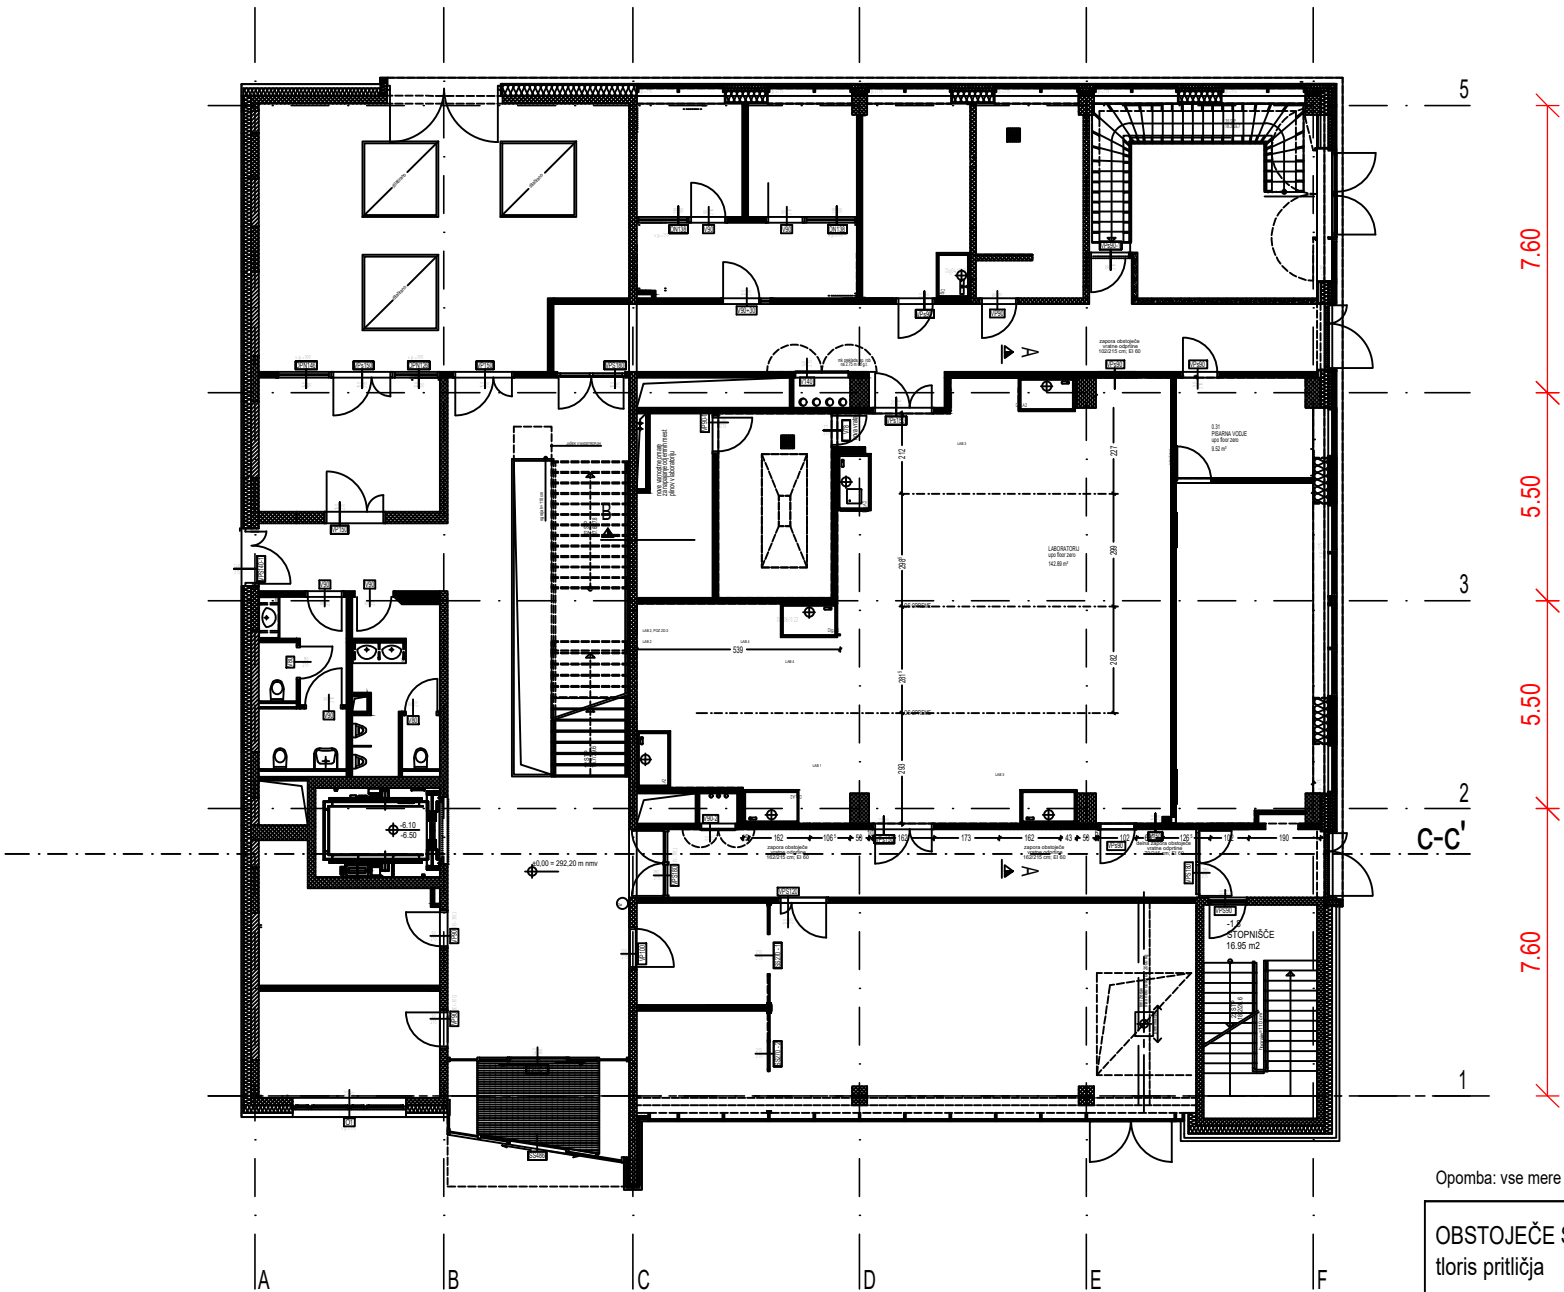


Obstoječi objekti KI

- 1. natečajno območje, KI
- 2. glavna stavba
- 3. stavba NMR
- 4. stavba PRC
- 5. stavba Prizidek
- 6. stavba FKKT
- 7. vrtalarnica

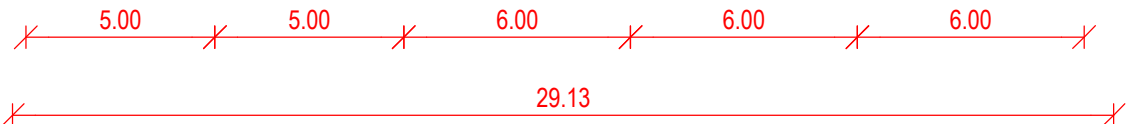

ŠT.	PROSTOR	(površina m2)
0.0	VETROLOV	10.44
0.1	AVLA	86.34
0.2	HODNIK	9.28
0.3	SANITARIJE-Ž in INVAL.	10.19
0.4	SANITARIJE-M	10.02
0.5	HODNIK	40.00
0.6	HODNIK	31.29
0.7	STOPNIŠČE	16.95
0.8	KABINET	17.51
0.9	NMR	67.35
0.10	KABINET	11.65
0.11	KABINET	8.40
0.12	KABINET	8.59
0.13	MERILNI LAB.	15.19
0.14	VISOKOTLAČNI LAB.	14.96
0.16	SKLADIŠČE	9.08
0.20	PISARNA-VODJA	13.54
0.21	PISARNA-HIŠNIK	13.99
0.26	SKLADIŠČE	62.30
0.27	NABAVA	9.25
0.28	PISARNA	9.30
0.30	LABORATORIJ	128.27
0.31	PISARNA VODJE	9.52
0.32	ŠTUDIJSKA SOBA	32.11

SKUPAJ površina 656,91

Opomba: vse mere preveriti na mestu!

OBSTOJEČE STANJE - OBJEKT 3
tloris pritličja

M 1:200

pro plan

arhitektura, urbanizem, ekonomika prostora, svetlovanje in inženiring simona kosi s.p.
sukla cesta 3, 4220 Brežice, Slovenija, tel. 01 3603725000, e-naslov:
info@pro-plan.si, GSM 031 356 685

vrsta načrta
vrsta projekta
odgovorni projektant
merilo načrta
ID označba projekta
datum izdelave načrta
vsebina risbe

INVENTARIZACIJA - IZRISI OBJEKTOV
Simona Kosi, udia, ZAPS 0148 PA, PPN
1:250
22-03
april 2023
natečaj K12
Hajdrihova 19, 1000 Ljubljana