
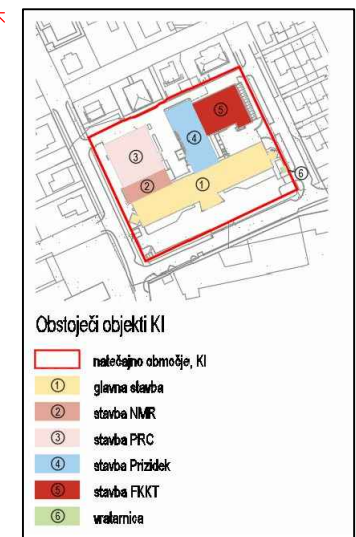


S-301	Infrastruktura	5,2
S-302 - Ažmanova	Pisarna / kabinet	95,3
S-303	Pisarna / kabinet	11,7
S-305	Pisarna / kabinet	21,7
S-307	Pisarna / kabinet	36,8
S-309 A	Pisarna / kabinet	15,5
S-310	Pisarna / kabinet	29,7
S-311	Pisarna / kabinet	28,25
S-312	Pisarna / kabinet	19,6
S-313	Pisarna / kabinet	23,9
S-314	Pisarna / kabinet	28
S-315	Pisarna / kabinet	29,1
S-316	Pisarna / kabinet	20,3
S-321	Pisarna / kabinet	20,3
S-321A	Pisarna / kabinet	20,3
S-323	Pisarna / kabinet	20,72
S-324	Pisarna / kabinet	20,72
S-325	Pisarna / kabinet	20,1
S-327	Pisarna / kabinet	19,6
S-328	Pisarna / kabinet	34,5
S-329	Pisarna / kabinet	27
S-331	Pisarna / kabinet	38,19
S-332	Laboratorij	5,8
Skupaj mansarda		612,54

TLORIS MANSARDE 1.260 m2

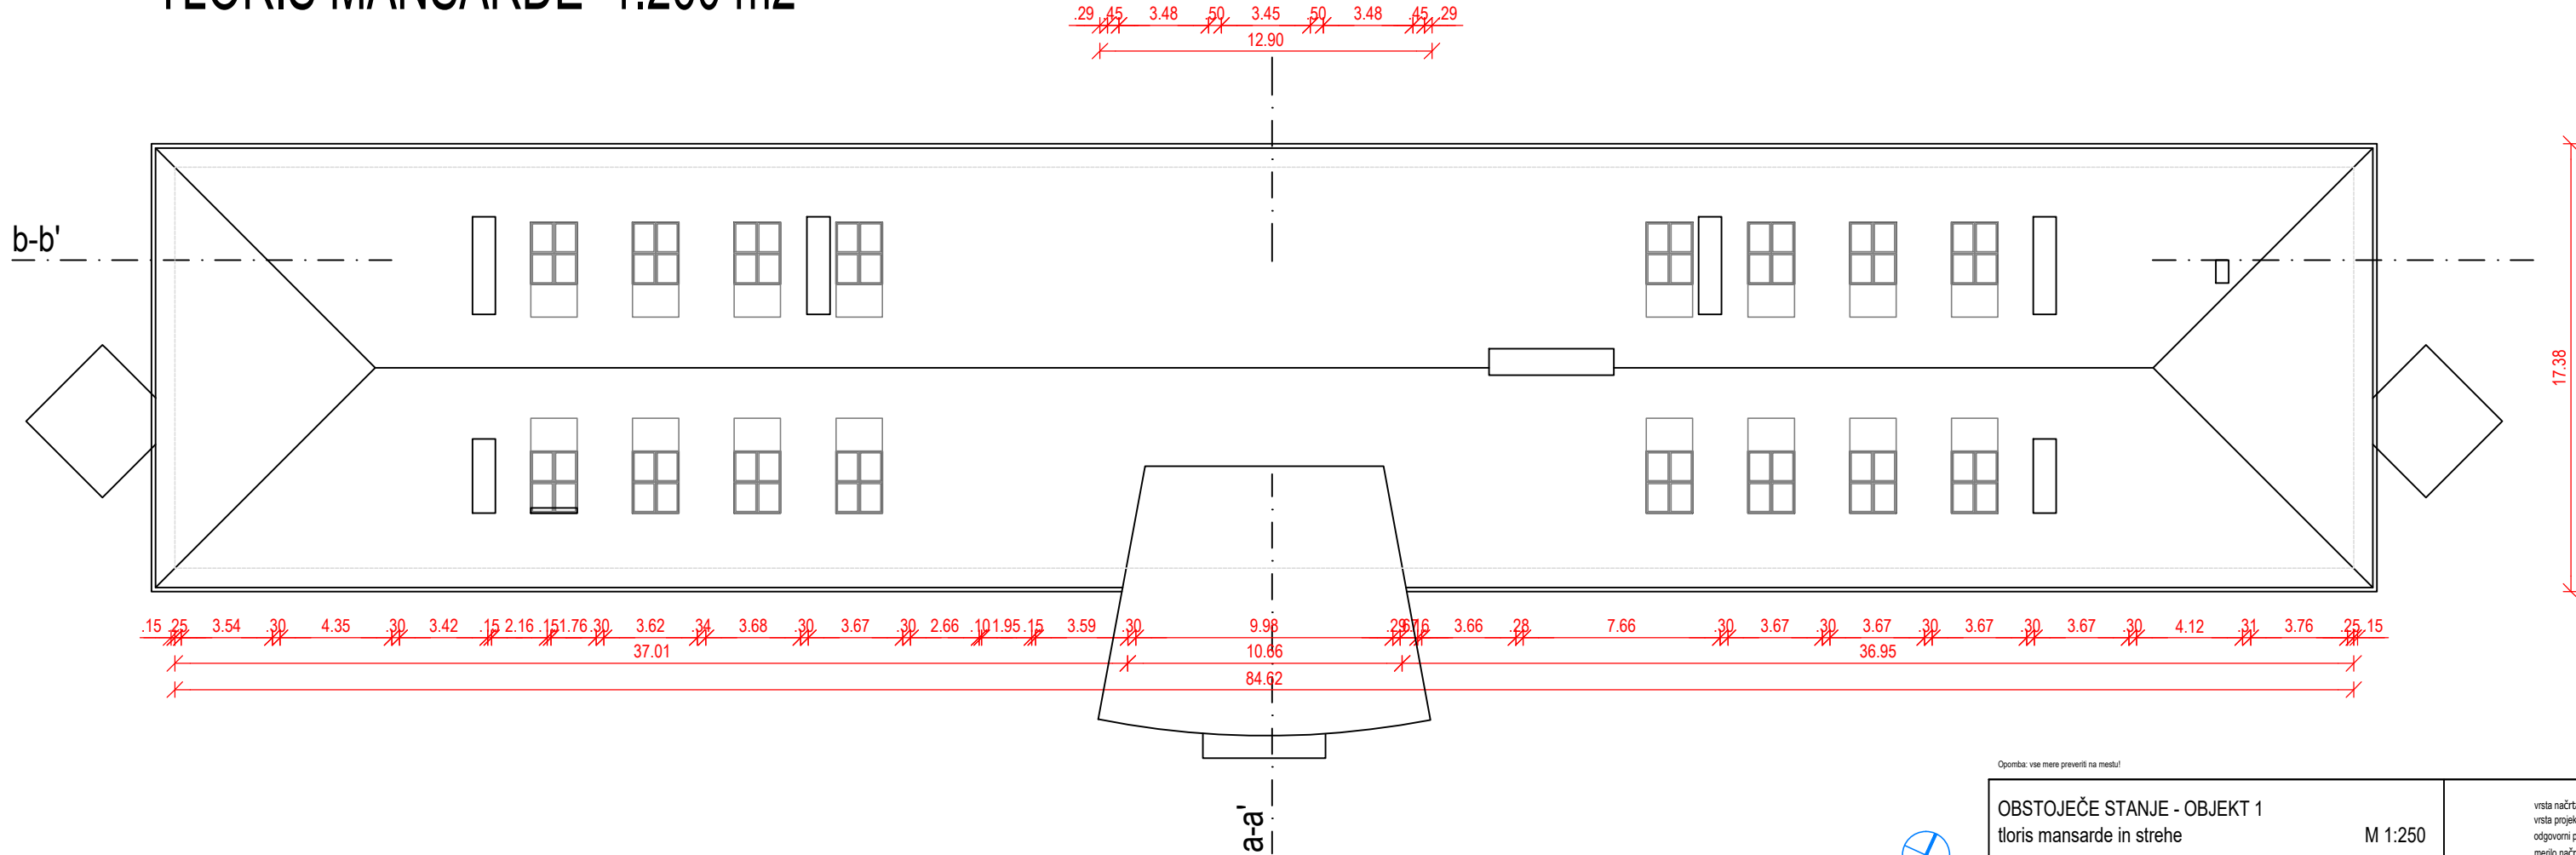

Opomba: vse mere preveriti na mestu!

OBSTOJEČE STANJE - OBJEKT 1
tloris mansarde in strehe

M 1:250

pro plan

arhitektura, urbanizem, ekonomika prostora, svetovanje in inženiring simona kosi s.p.,
sukla cesta 3, 4220 Bleda, slovenija, tel: 056641480, mb: 3603725000, e-naslov:
info@pro-plan.si, GSM 031 336 685

vrsta načrta
vrsta projekta
odgovorni projektant
merilo načrta
ID označba projekta
datum izdelave načrta
vsebina risbe

INVENTARIZACIJA - IZRISI OBJEKTOV
Simona Kosi, u.d.a., ZAPS 0148 A
1:200
22-03
april 2023
natečaj K12
Hajdrihova 19, 1000 Ljubljana

05