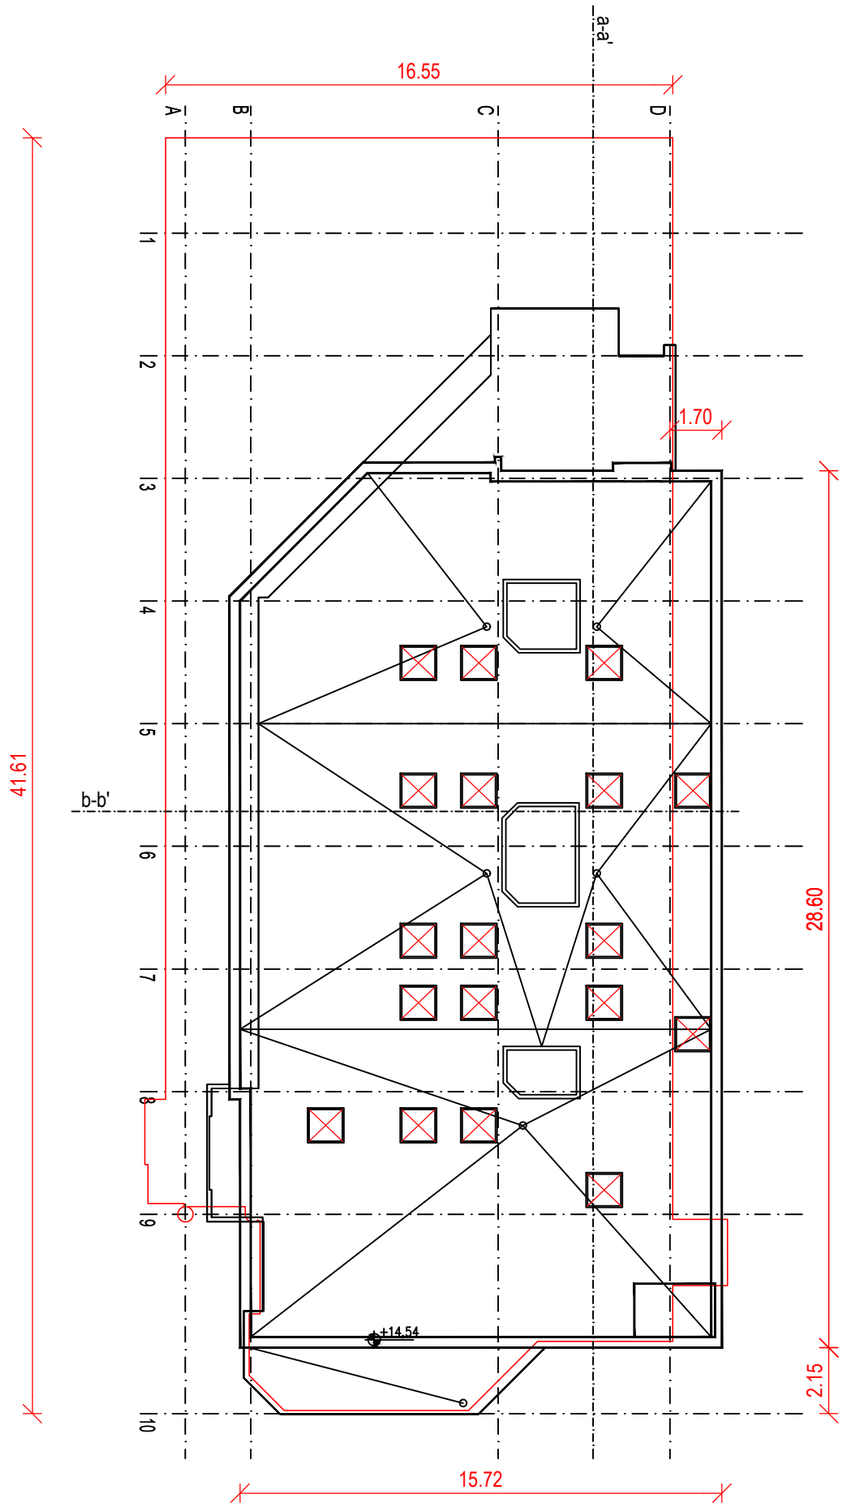

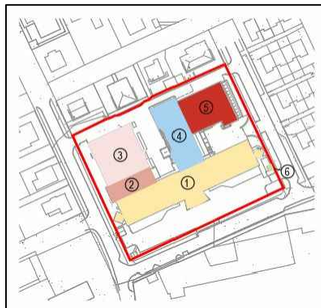

Opomba: vse mere preveriti na mestu!

OBSTOJEČE STANJE - OBJEKT 4
tloris strehe
M 1:200

pro plan
arhitektura, urbanizem, ekonomika prostora, svetovanje in inženiring simona kosi s.p.,
suška cesta 3, 4220 škofja loka, slovenija, dš SI56641460, mš 3603725000, e-naslov:
info@pro-plan.si, GSM 031 356 685

vrsta načrta	INVENTARIZACIJA - IZRISI OBJEKTOV KI
vrsta projekta	
odgovorni projektant	Simona Kosi, udia, ZAPS 0148 PA, PPN
merilo načrta	1:250
ID označba projekta	22-03
datum izdelave načrta	april 2023
vsebina risbe	natečaj KI2
	Hajdrihova 19, 1000 Ljubljana