






severna fasada

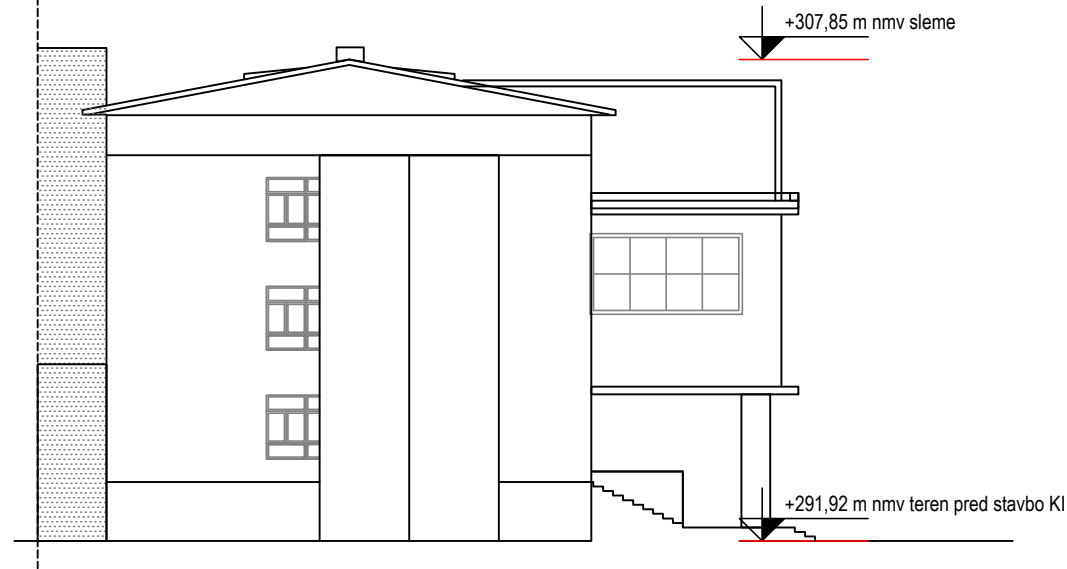

zahodna fasada

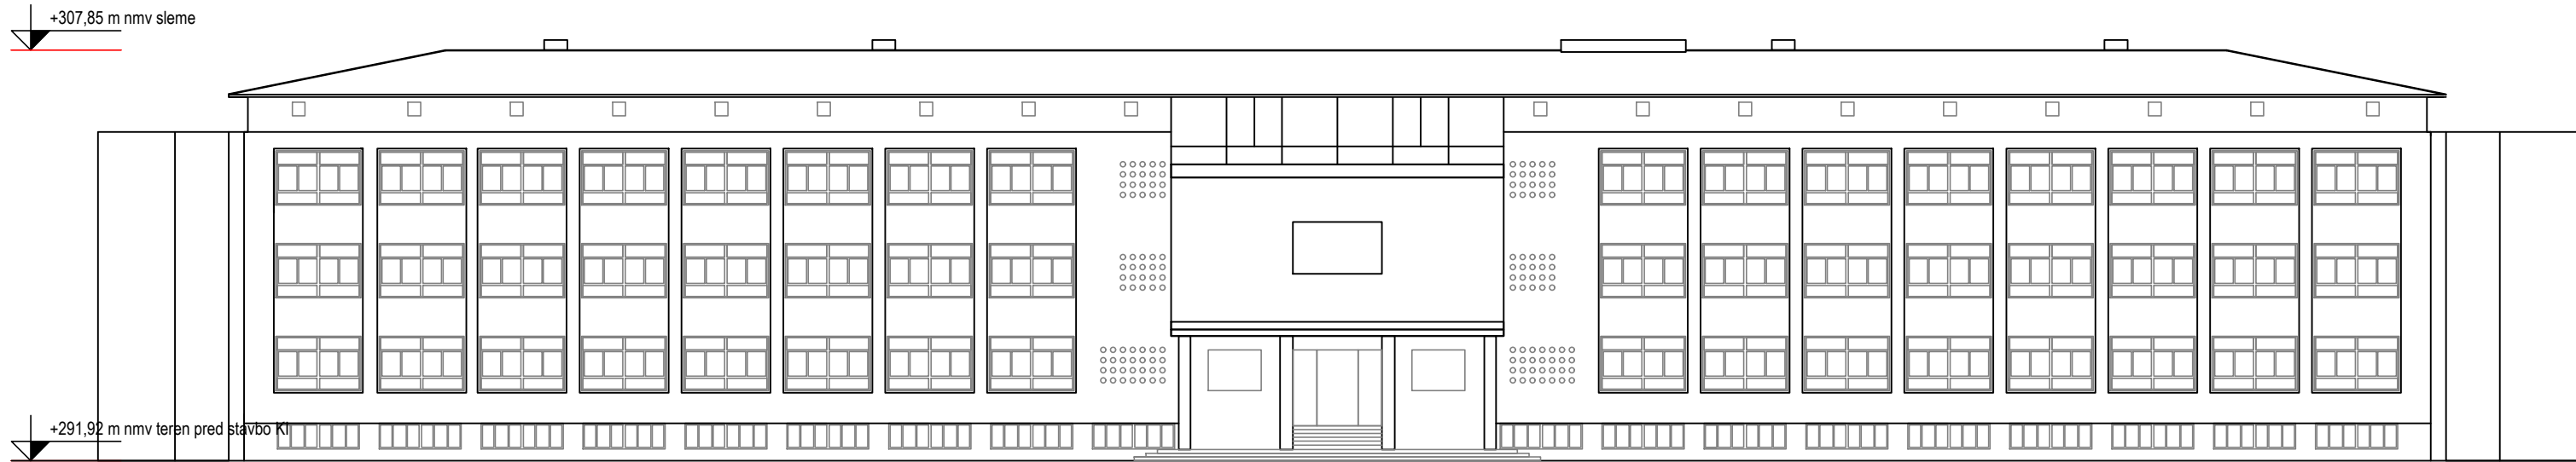

južna fasada

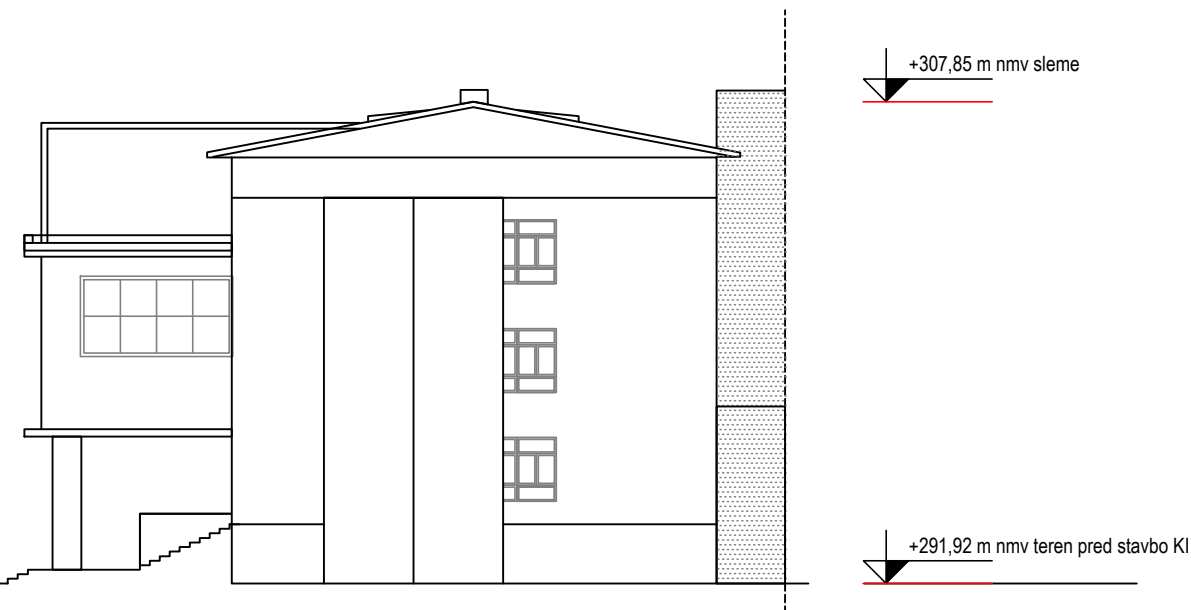

vzhodna fasada

Opomba: vse mere preveriti na mestu!

OBSTOJEČE STANJE  
tloris 4. nadstropja

M 1:250

pro plan

arhitektura, urbanizem, ekonomika prostora, svetovanje in inženiring simona kosi s.p.,  
sukle cesta 3, 4220 Brežje boka, slovenija, dt 5156641460, ml 3603723000, e-naslov:  
info@pro-plan.si, GSM 031 366 685

vrsta načrta  
vrsta projekta  
odgovorni projektant  
merilo načrta  
ID označba projekta  
datum izdelave načrta  
veljavna risba

INVENTARIZACIJA - IZRISI OBJEKTOV  
Simona Kosi, u.d.a. ZAPS 0148 A  
1:200  
22-03  
april 2023  
natečaj K12  
Hajdrihova 19, 1000 Ljubljana