



UREDITVENA SITUACIJA CELOTNEGA OBMOČJA M 1:200


KONCEPT ZASNOVE

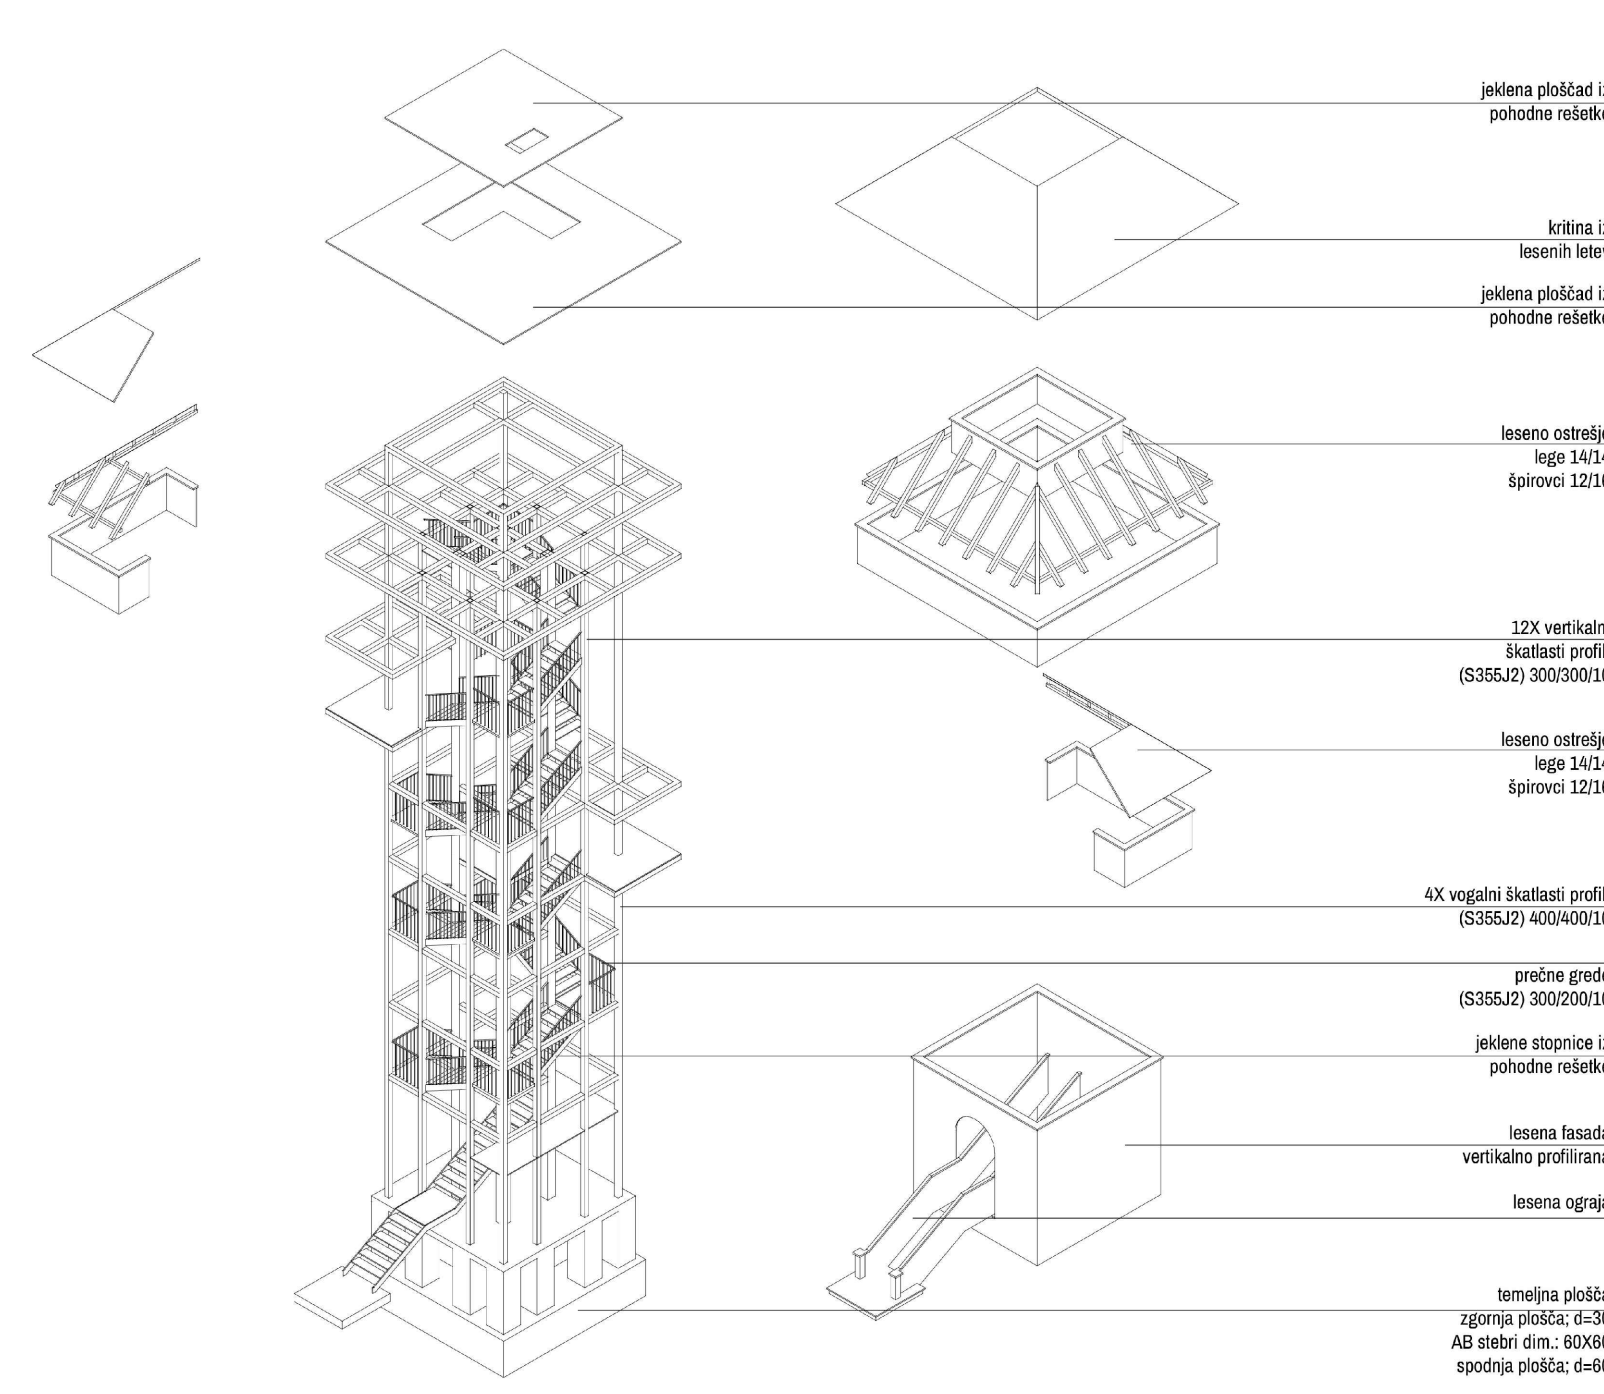

PRIKAZ KONSTRUKCIJSKE ZASNOVE

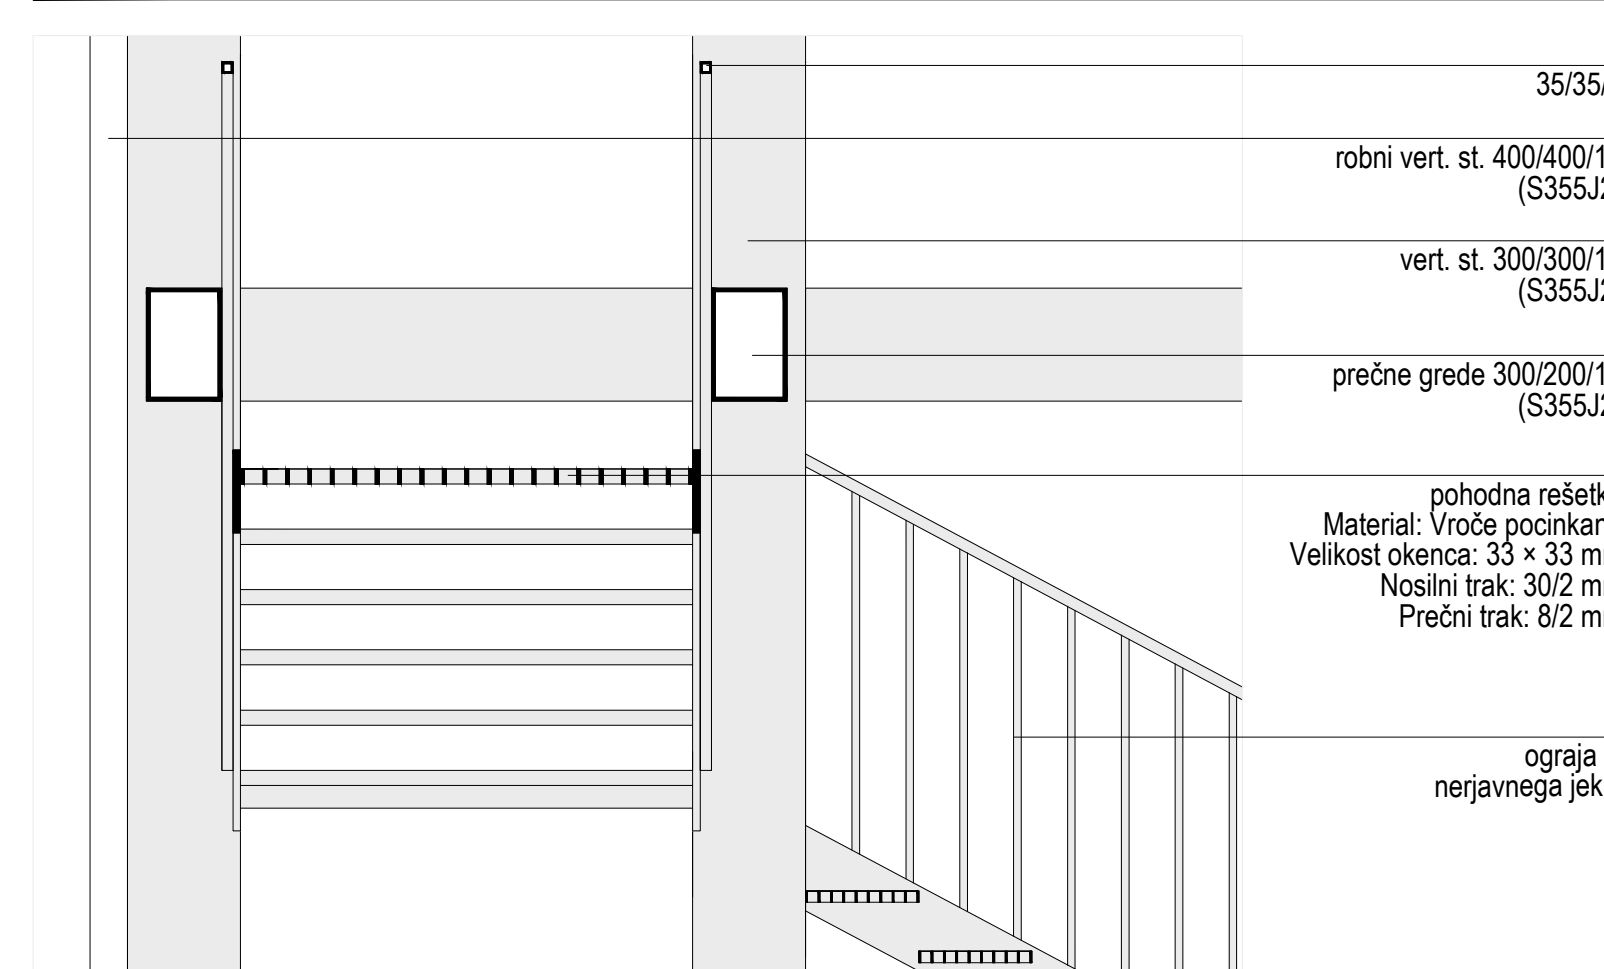

PREREZ

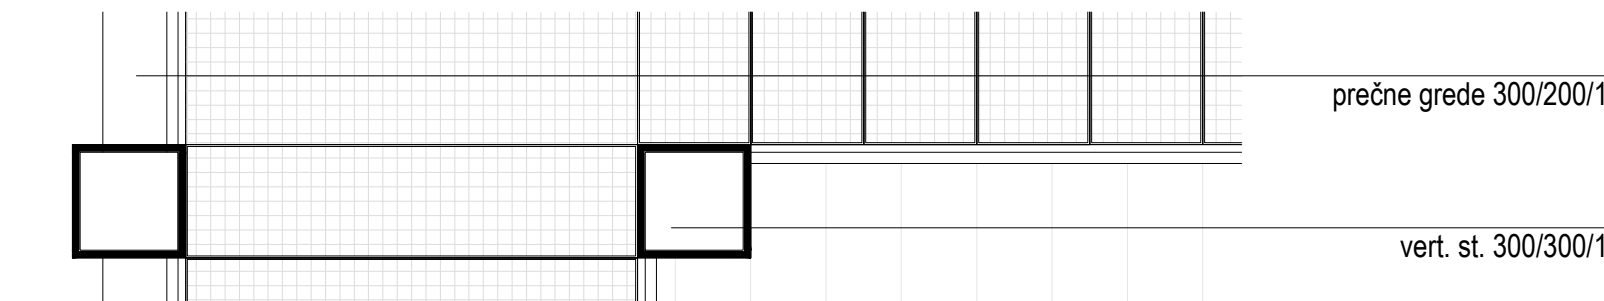


TLORIS

KONSTRUKCIJSKI PREREZ M 1:20

PREREZ 1-1 M 1:100

PREREZ 2-2 M 1:100

STRANSKA FASADA M 1:100

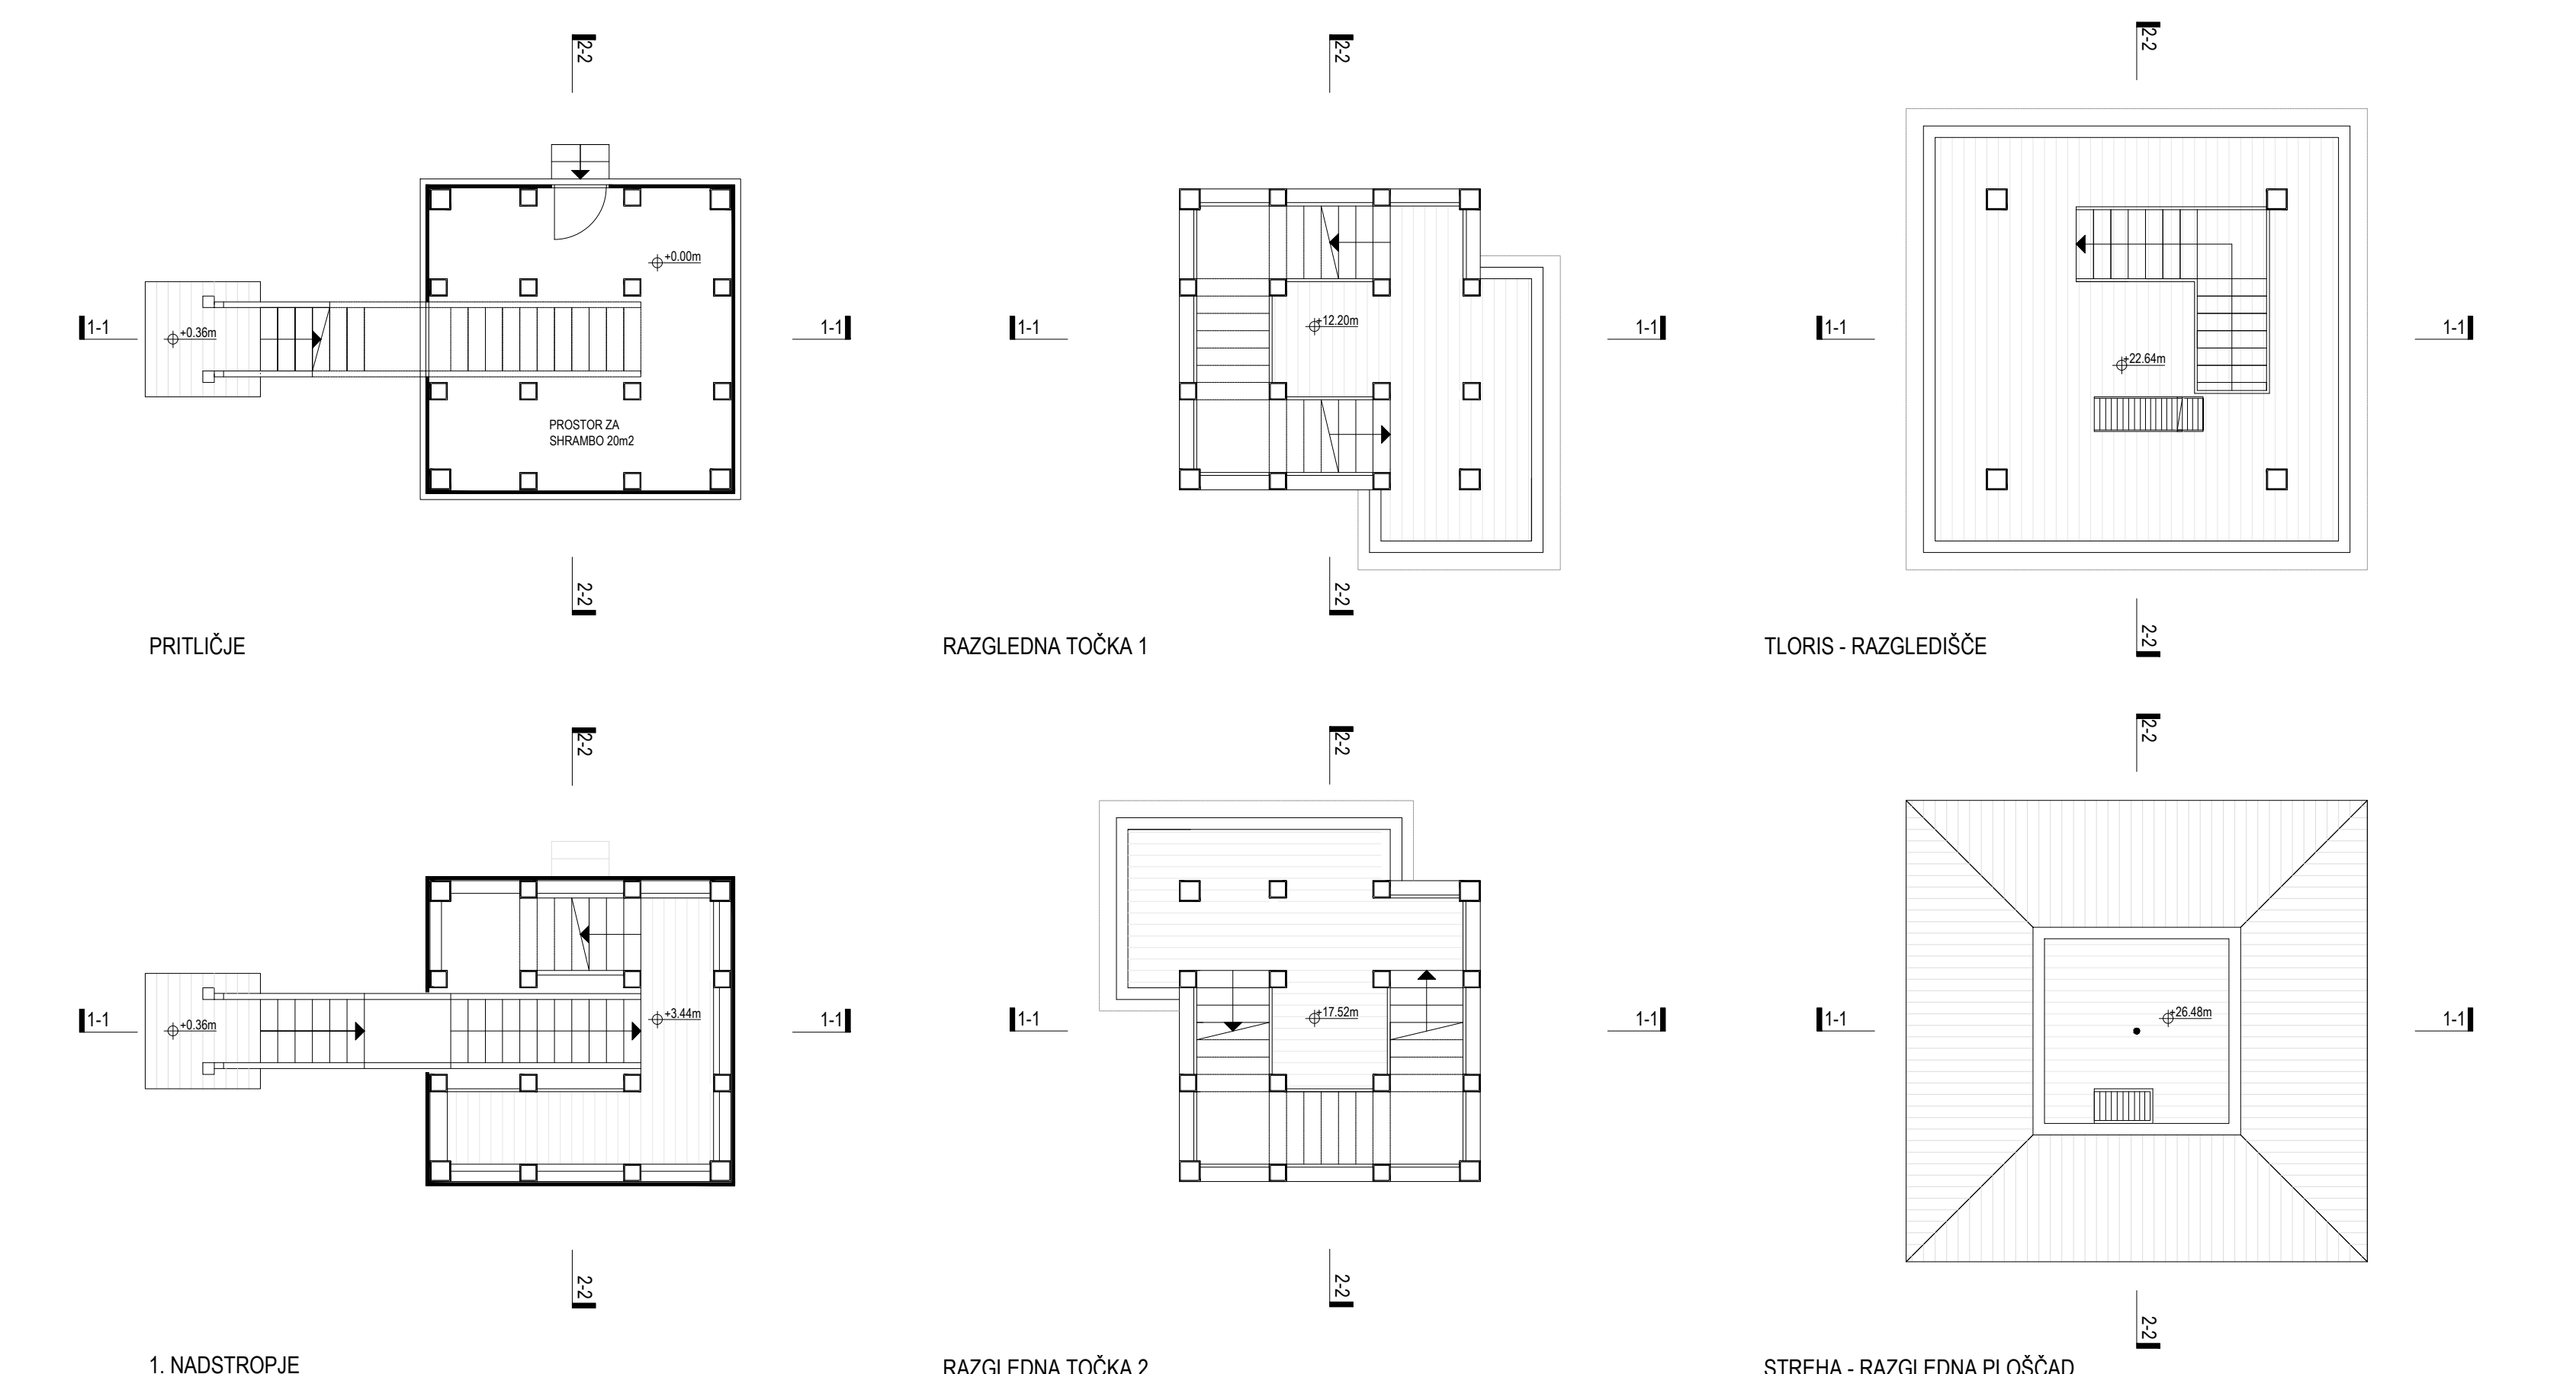

TLORISI M: 1:100



PROSTORSKI PRIKAZ Z OČIŠČA PEŠCA